TOPOGRAFIN? NUOTRAUKA M 1:500

Š

– C – 15 131 – C – 16

– A – 3 151 – A – 4

76/32 – 0290

76/32 – 0310

28800 22000 582450 6061250

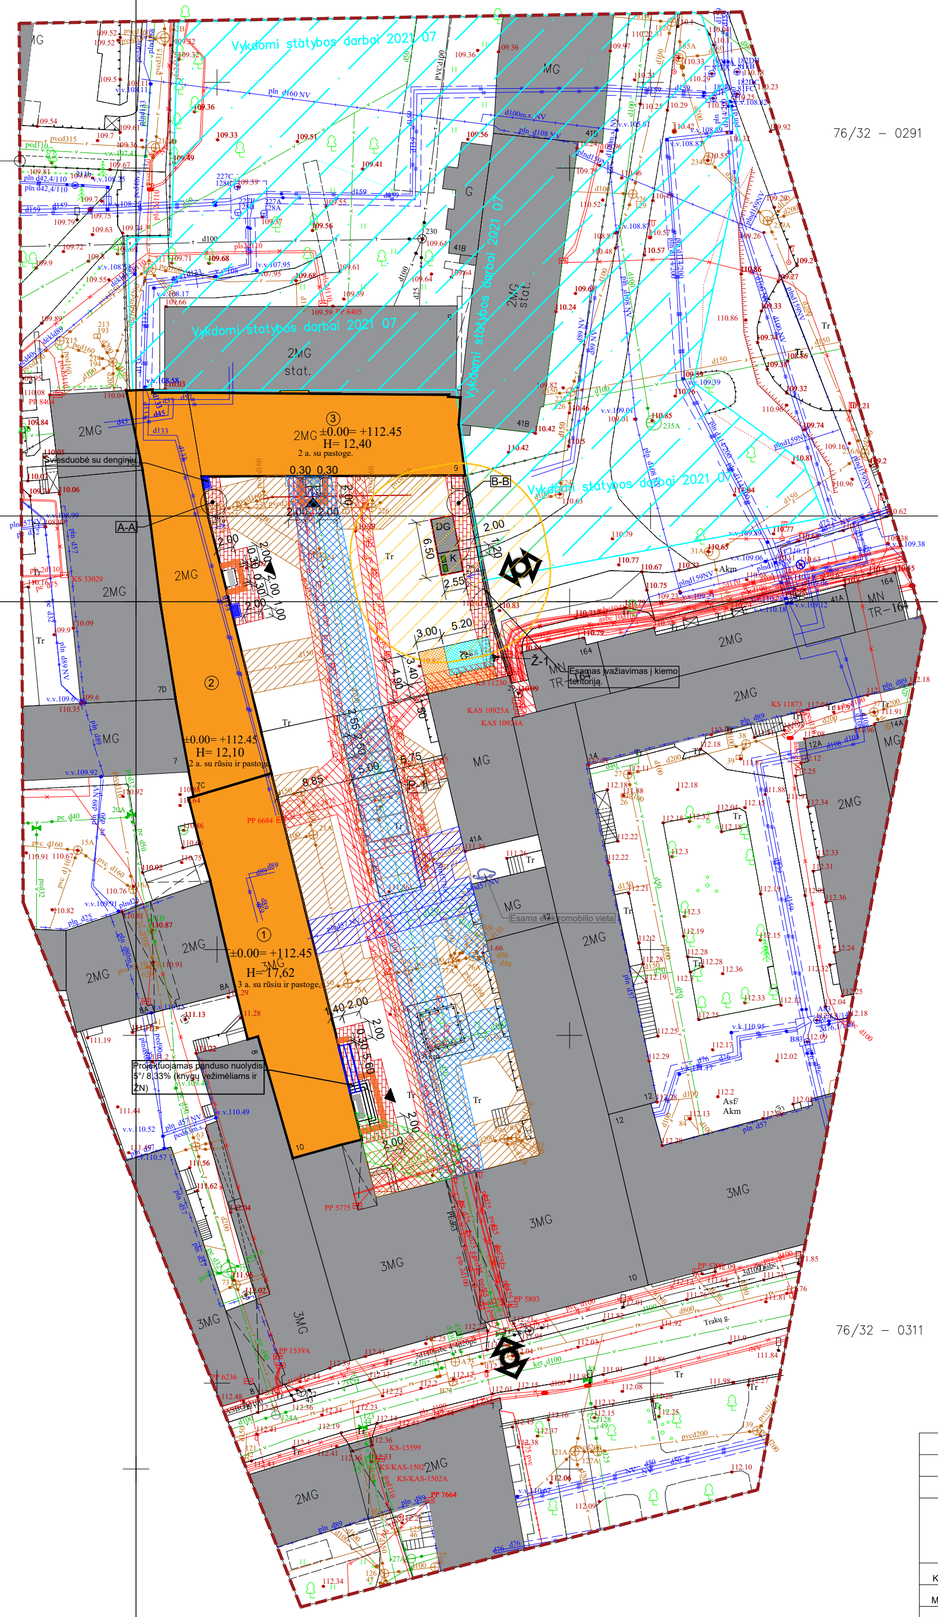

STATINIAI

①	A korpusas (unikalus Nr. 1094-0387-7010). Pastatas 3 aukštų su rūsiu ir pastoge. H= 17,62 Kapitalinis remontas
②	B korpusas (unikalus Nr. 1094-0387-7052). Pastatas 2 aukštų su rūsiu ir pastoge. H= 12,10 Kapitalinis remontas
③	C korpusas (unikalus Nr. 1094-0387-7022). Pastatas 2 aukštų su pastoge. H= 12,40 Kapitalinis remontas

BENDRIEJI SKLYPO RODIKLIAI

I. SKLYPAS

Sklypas
Unikalus Nr. 0101-0057-0040
Kadastrinis Nr. 0101/0041:3 Vilniaus m. k.v.

Pavadinimas	Mato vnt	Kiekiai	Pastabos
Sklypo plotas	m²	4177	
Užstatymo intensyvumas	%	112	Įvertinus kad RC išraše
Užstatymo tankis	%	52	

SUTARTINIAI ŽYMĖJIMAI

Žymėjimas	Pavadinimas	Pastabos
	Remontuojamas pastatas	
①	A korpusas (unikalus Nr. 1094-0387-7010). Pastatas 3 aukštų su rūsiu ir pastoge. H= 17,62	
②	B korpusas (unikalus Nr. 1094-0387-7052) Pastatas 2 aukštų su rūsiu ir pastoge. H= 12,10	
③	C korpusas (unikalus Nr. 1094-0387-7022) Pastatas 2 aukštų su pastoge. H= 12,40	
	Esami pastatai	
	Esama tvora	
	Įėjimo į pastatą vieta	
	Esamas įvažiavimas į kiemo teritoriją	
P-1	Automobilių parkavimo aikštelė	
	Įrengiami 0,6 m pločio neregių įspėjamieji paviršiai	
	Įrengiami 0,6 m pločio neregių nerūd. plieno įspėjamieji paviršiai	
	Atstatoma trinkelių danga su visais sluoksniais	
2%	Formuojamas nuolydis	
±0.00 92.60 / 92.52	Skirtumas Projektuojamas aukštis / Esamas aukštis	
	Saugos zona	
	Neįg. automobilio stovėjimo vieta, A tipo: 4,9x3,4m	
	Automobilių stovėjimo vietos ženklinimas Ž-1: Stovėjimo ženklai: nr. 846 Neįgalieji; nr. 528 Transporto priemonių stovėjimo vieta.	

SUTARTINIAI ŽYMĖJIMAI

	Numatoma aikštelių statymo zona (ant esamų kietųjų dangų).
	Konteinerių sanitarinė apsaugos zona (10 m).
	Konteinerių aikštelė su denginiu.
	Konteineris skirtas mišrioms komunalinėms atliekoms 1,1 m³.

Šiukšlių rūšiavimo konteineriai:
Standartinis MGB tipo buitinių atliekų konteineris plokščiu dangčiu pritaikytas darbui su visomis šiukšlių mašinomis. Pagamintas iš aukštos kokybės plastiko (HDPE). Atsparus UV spinduliams, šalčiui, karščiui ir cheminėms medžiagoms.
Standartinio dydžio ratukai su guminėmis padangomis - 200x50mm, apkrova vienam ratukui 100 kg.
Spalva juoda.

Techniniai duomenys:
Nominalus tūris - 1100l;
Matmenys:
bendras plotis - 1085mm;
bendras ilgis - 1372mm;
bendras aukštis - 1315mm.

Vėjų rožė

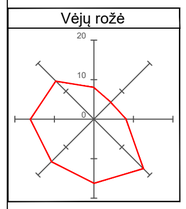

EKSPLIKACIJA

SUTARTINIAI ŽENKLAI

	DUJOTIEKIO TINKLŲ APSAUGOS ZONA, 2 M ABIPUS TINKLO AŠIES
	POŽEMINIŲ ELEKTROS TINKLŲ APSAUGOS ZONA, 1M APIBUS TINKLO AŠIES
	VANDENTIEKIO TINKLŲ APSAUGOS ZONA, 2,5M APIBUS TINKLO AŠIES
	LIETAUS NUOTEKŲ TINKLŲ APSAUGOS ZONA, 2,5M APIBUS TINKLO AŠIES
	BUITINIŲ NUOTEKŲ TINKLŲ APSAUGOS ZONA, 2,5M APIBUS TINKLO AŠIES

Koordinačiųjų sistema – LKS–94
Aukščių sistema – LAS07

VILNIAUS GEODEZIJA

Objektas: Topografinė nuotrauka. Trakų g. 10, Vilnius, Vilniaus m. sav.

Užsakovas: UAB "Aplan"

Pareigos	V. Pavardė	Parašas	Data	Topografinė nuotrauka	
Direktorius	Ž.Daugirdas1GKV–493		2021 07	Mastelis	1:500
Geodezininkė	A.Liepinienė1GKV–491		2021 07	Lapas/lapų skaičius	1/1
				Užsakymas	104–T–2021

UAB"VILNIAUS GEODEZIJA", Vilkpėdės g. 8, LT–03151 Vilnius. +370 618 80921, info@vilniausgeodezija.lt

PASTABA: Objekto teritorijoje vyrauja chaotiškas automobilių parkavimas.

Pagal STR 2.06.04:2014 „Gatvės ir vietinės reikšmės keliai. Bendrieji reikalavimai" automobilių statymo vietos skaičiuojamos: 1 vieta 25 m² pagrindinio administracinės paskirties patalpų ploto ir 1 vieta 40 m² bibliotekos salės ploto.
Skaičiavimai: (410,46 kabinetų plotas m²/ 25 m²) = 16.42 * 0,25 koef. Vilniaus senamiesčiui = 4,1 -> 4 automob. stovėjimo vietos.
(149,66 bibliotekos paskirties plotas m²/40 m²) = 3.74 *0,25 koef. Vilniaus senamiesčiui = 0,935 -> 1 automob. stovėjimo vietos

Laida	Išleidimo data	Laidos statusas. Keitimo priežastis (jei taikoma)
0	2021-09	Statybos leidimui, konkursui.

KVAL. PATV. DOK. NR.: MASPRO

A1363 KPD3601	PV/PDV/Arch.	K. Bakanauskas
MK009999	Arch.	R. Piečytė-Kinkevičienė
BK 023444	Arch.	S. Šašlauskaitė
BK 024898	Arch.	I. Žvirblė

STATINIO PROJEKTO PAVADINIMAS:
Kultūros paskirties statinių (unikalus nr. 1094-0387-7010, unikalus nr. 1094-0387-7022, unikalus nr. 1094-0387-7052) Trakų g. 10, Vilniuje, kapitalinio remonto projektas

DOKUMENTO PAVADINIMAS: Sklypo sutvarkymo planas M 1:500

Laida: 0

KALBOS TRUMP.: LT

STATYTOJAS: **Vilniaus apskrities Adomo Mickevičiaus viešoji biblioteka**

DOKUMENTO ŽYMUO: 21.537765(1)-TP-SP-B_01

Lapas: 1 Lapų: 1

TOPOGRAFIN? NUOTRAUKA M 1:500

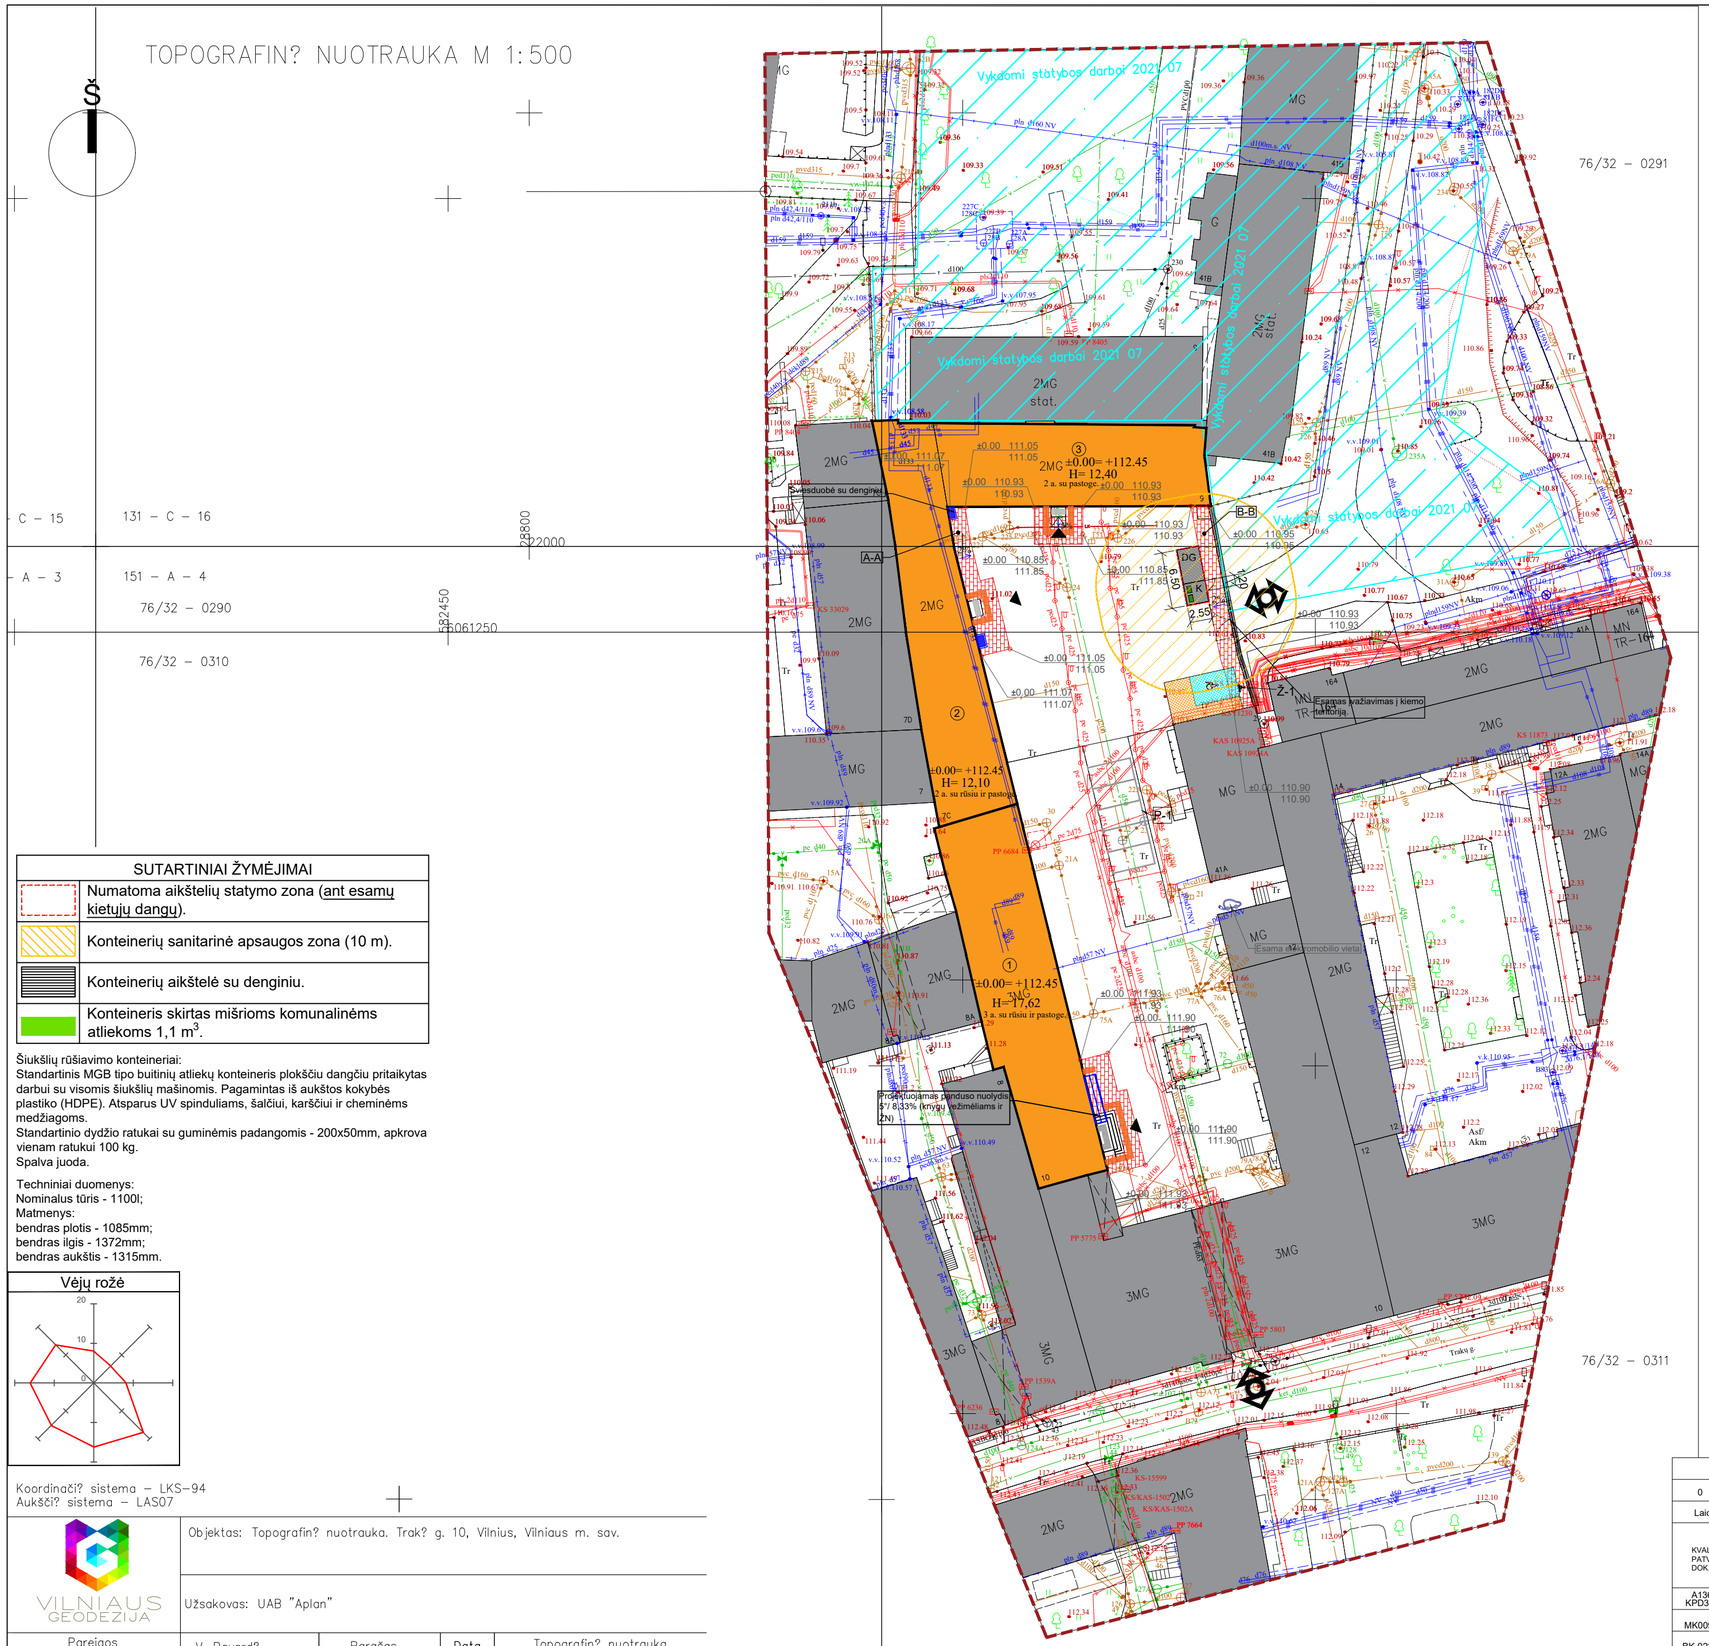

BENDRIEJI SKLYPO RODIKLIAI

I. SKLYPAS			
Sklypas Unikalus Nr. 0101-0057-0040 Kadastrinis Nr. 0101/0041:3 Vilniaus m. k.v.			
Pavadinimas	Mato vnt	Kiekiai	Pastabos
Sklypo plotas	m²	4177	
Užstatymo intensyvumas	%	112	Įvertinus kad RC išraše
Užstatymo tankis	%	52	

SUTARTINIAI ŽYMĖJIMAI

Žymėjimas	Pavadinimas	Pastabos
	Remontuojamas pastatas	
①	A korpusas (unikalus Nr. 1094-0387-7010). Pastatas 3 aukštų su rūsiu ir pastoge. H= 17,62	
②	B korpusas (unikalus Nr. 1094-0387-7052) Pastatas 2 aukštų su rūsiu ir pastoge. H= 12,10	
③	C korpusas (unikalus Nr. 1094-0387-7022) Pastatas 2 aukštų su pastoge. H= 12,40	
	Esami pastatai	
	Esama tvora	
	Įėjimo į pastatą vieta	
	Esamas įvažiavimas į kiemo teritoriją	
P-1	Automobilių parkavimo aikštelė	
	Įrengiami 0,6 m pločio neregių įspėjamieji paviršiai	
	Įrengiami 0,6 m pločio neregių nerūd. plieno įspėjamieji paviršiai	
	Atstatoma trinkelių danga su visais sluoksniais	
2%	Formuojamas nuolydis	
±0.00 92.60 / 92.52	Skirtumas Projektuojamas aukštis / Esamas aukštis	
	Saugos zona	
	Neįg. automobilio stovėjimo vieta, A tipo: 4,9x3,4m	
	Automobilių stovėjimo vietos ženklinimas Ž-1: Stovėjimo ženklai: nr. 846 Neįgalieji; nr. 528 Transporto priemonių stovėjimo vieta.	

PASTABA: Darbo projekto rengimo etape tikslinti projektuojamus aukščius.

SUTARTINIAI ŽYMĖJIMAI

	Numatoma aikštelių statymo zona (ant esamų kietųjų dangų).
	Konteinerių sanitarinė apsaugos zona (10 m).
	Konteinerių aikštelė su denginiu.
	Konteineris skirtas mišrioms komunalinėms atliekoms 1,1 m³.

Šiukšlių rūšiavimo konteineriai:
Standartinis MGB tipo buitinių atliekų konteineris plokščiu dangčiu pritaikytas darbui su visomis šiukšlių mašinomis. Pagamintas iš aukštos kokybės plastiko (HDPE). Atsparus UV spinduliams, šalčiui, karščiui ir cheminėms medžiagoms.
Standartinio dydžio ratukai su guminėmis padangomis - 200x50mm, apkrova vienam ratukui 100 kg.
Spalva juoda.

Techniniai duomenys:
Nominalus tūris - 1100l;
Matmenys:
bendras plotis - 1085mm;
bendras ilgis - 1372mm;
bendras aukštis - 1315mm.

Vėjų rožė

Koordinačių sistema – LKS–94
Aukščių sistema – LAS07

VILNIAUS GEODEZIJA	Objektas: Topografin? nuotrauka. Trak? g. 10, Vilnius, Vilniaus m. sav.				
	Užsakovas: UAB "Aplan"				
Pareigos	V. Pavard?	Parašas	Data	Topografin? nuotrauka	
Direktorius	Ž.Daugirdas1GKV–493		2021 07	Mastelis	1:500
Geodezininkas	A.Liepinienė1GKV–491		2021 07	Lapas/lap? skaičius	1/1
				Užsakymas	104–T–2021

UAB"VILNIAUS GEODEZIJA", Vilkp?d?s g. 8, LT–03151 Vilnius. +370 618 80921, info@vilniausgeodezija.lt

Laida	Išleidimo data	Laidos statusas. Keitimo priežastis (jei taikoma)
0	2021-09	Statybos leidimui, konkursui.

KVAL. PATV. DOK. NR.: MASPRO

A1363 KPD3601	PV/PDV/Arch.	K. Bakanauskas	
MK009999	Arch.	R. Piečytė-Kinkevičienė	
BK 023444	Arch.	S. Šašlauskaitė	
BK 024898	Arch.	I. Žvirblė	

KALBOS TRUMP.: LT

STATYTOJAS: **Vilniaus apskrities Adomo Mickevičiaus viešoji biblioteka**

STATINIO PROJEKTO PAVADINIMAS: **Kultūros paskirties statinių (unikalus nr. 1094-0387-7010, unikalus nr. 1094-0387-7022, unikalus nr. 1094-0387-7052) Trakų g. 10, Vilniuje, kapitalinio remonto projektas**

DOKUMENTO PAVADINIMAS: Sklypo vertikalus planas M 1:500

Laida: 0

DOKUMENTO ŽYMUO: 21.537765(1)-TP-SP-B_02

Lapas: 1 | Lapų: 1

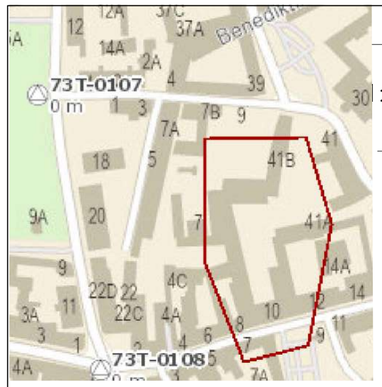

1 : 500

Suderintos topografijos ribos

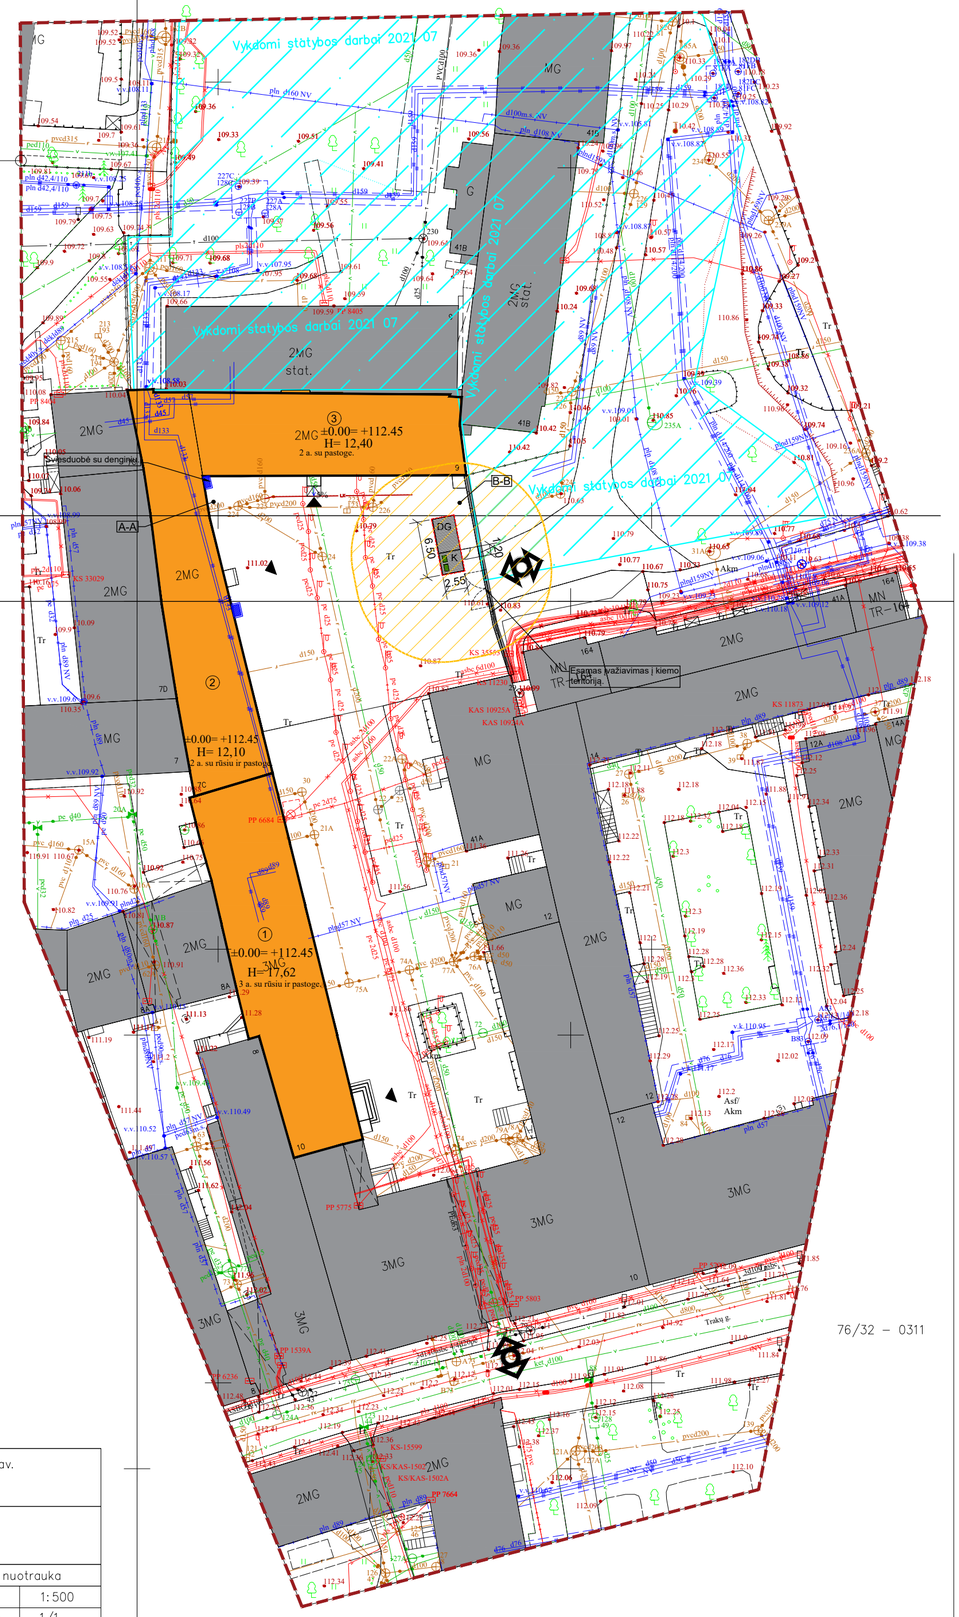

Š

– C – 16

– A – 4

6/32 – 0290

6/32 – 0310

28800

22000

582450

6061250

BENDRIEJI SKLYPO RODIKLIAI

I. SKLYPAS			
Sklypas Unikalus Nr. 0101-0057-0040 Kadastrinis Nr. 0101/0041:3 Vilniaus m. k.v.			
Pavadinimas	Mato vnt	Kiekiai	Pastabos
Sklypo plotas	m²	4177	
Užstatymo intensyvumas	%	112	Įvertinus kad RC išraše
Užstatymo tankis	%	52	

SUTARTINIAI ŽYMĖJIMAI

Žymėjimas	Pavadinimas	Pastabos
	Remontuojamas pastatas	
①	A korpusas (unikalus Nr. 1094-0387-7010). Pastatas 3 aukštų su rūsiu ir pastoge. H= 17,62	
②	B korpusas (unikalus Nr. 1094-0387-7052) Pastatas 2 aukštų su rūsiu ir pastoge. H= 12,10	
③	C korpusas (unikalus Nr. 1094-0387-7022) Pastatas 2 aukštų su pastoge. H= 12,40	
	Esami pastatai	
	Esama tvora	
	Įėjimo į pastatą vieta	
	Esamas įvažiavimas į kiemo teritoriją	

SUTARTINIAI ŽYMĖJIMAI

	Numatoma aikštelių statymo zona (ant esamų kietųjų dangų).
	Konteinerių sanitarinė apsaugos zona (10 m).
	Konteinerių aikštelė su denginiu.
	Konteineris skirtas mišrioms komunalinėms atliekoms 1,1 m³.

Šiukšlių rūšiavimo konteineriai:
Standartinis MGB tipo buitinių atliekų konteineris plokščiu dangčiu pritaikytas darbui su visomis šiukšlių mašinomis. Pagamintas iš aukštos kokybės plastiko (HDPE). Atsparus UV spinduliams, šalčiui, karščiui ir cheminėms medžiagoms.
Standartinio dydžio ratukai su guminėmis padangomis - 200x50mm, apkrova vienam ratukui 100 kg.
Spalva juoda.

Techniniai duomenys:
Nominalus tūris - 1100l;
Matmenys:
bendras plotis - 1085mm;
bendras ilgis - 1372mm;
bendras aukštis - 1315mm.

Vėjų rožė

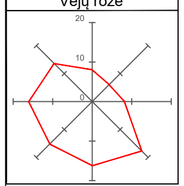

Koordinačių sistema – LKS–94
Aukščių sistema – LAS07

ESAMI INŽINERINIAI TINKLAI

	AUKŠTOS ĮTAMPOS POŽEMINIAI ELEKTROS TINKLAI
	ŽEMOS ĮTAMPOS POŽEMINIAI ELEKTROS TINKLAI
	ORINĖ ELEKTROS LINIJA
	RYŠIŲ TINKLAI
	DUJOTIEKIO POŽEMINIAI TINKLAI
	VANDENTIEKIO TINKLAI
	BUITINIŲ NUOTEKŲ TINKLAI
	LIETAUS NUOTEKŲ TINKLAI

EKSPLIKACIJA

SUTARTINIAI ŽENKLAI	
	DUJOTIEKIO TINKLŲ APSAUGOS ZONA, 2 M ABIPUS TINKLO AŠIES
	POŽEMINIŲ ELEKTROS TINKLŲ APSAUGOS ZONA, 1M APIBUS TINKLO AŠIES
	VANDENTIEKIO TINKLŲ APSAUGOS ZONA, 2,5M APIBUS TINKLO AŠIES
	LIETAUS NUOTEKŲ TINKLŲ APSAUGOS ZONA, 2,5M APIBUS TINKLO AŠIES
	BUITINIŲ NUOTEKŲ TINKLŲ APSAUGOS ZONA, 2,5M APIBUS TINKLO AŠIES

Laida	Išleidimo data	Statybos leidimui, konkursui.
0	2021-09	

VILNIAUS GEODEZIJA

Objektas: Topografin? nuotrauka. Trak? g. 10, Vilnius, Vilniaus m. sav.

Užsakovas: UAB "Aplan"

Pareigos	V. Pavard?	Parašas	Data	Topografin? nuotrauka	
Direktorius	Ž.Daugirdas1GKV–493		2021 07	Mastelis	1:500
Geodezininkas	A.Liepinien?1GKV–491		2021 07	Lapas/lap? skaičius	1/1
				Užsakymas	104–T–2021

UAB"VILNIAUS GEODEZIJA", Vilkp?d?s g. 8, LT–03151 Vilnius. +370 618 80921, info@vilniausgeodezija.lt

KVAL. PATV. DOK. NR. A1363 KPD3601

MASPRO

PV/PDV/Arch.	K. Bakanauskas	
Arch.	R. Piečytė-Kinkevičienė	
Arch.	S. Šašlauskaitė	
Arch.	I. Žvirblė	

STATINIO PROJEKTO PAVADINIMAS:
Kultūros paskirties statinių (unikalus nr. 1094-0387-7010, unikalus nr. 1094-0387-7022, unikalus nr. 1094-0387-7052) Trakų g. 10, Vilniuje, kapitalinio remonto projektas

DOKUMENTO PAVADINIMAS:
Suvestinis sklypo inžinerinių tinklų planas M 1:500

Laida: 0

KALBOS TRUMP.: LT

STATYTOJAS:
Vilniaus apskrities Adomo Mickevičiaus viešoji biblioteka

DOKUMENTO ŽYMUO:
21.537765(1)-TP-SP-B_03

Lapas: 1 Lapų: 1

TOPOGRAFIN? NUOTRAUKA M 1:500

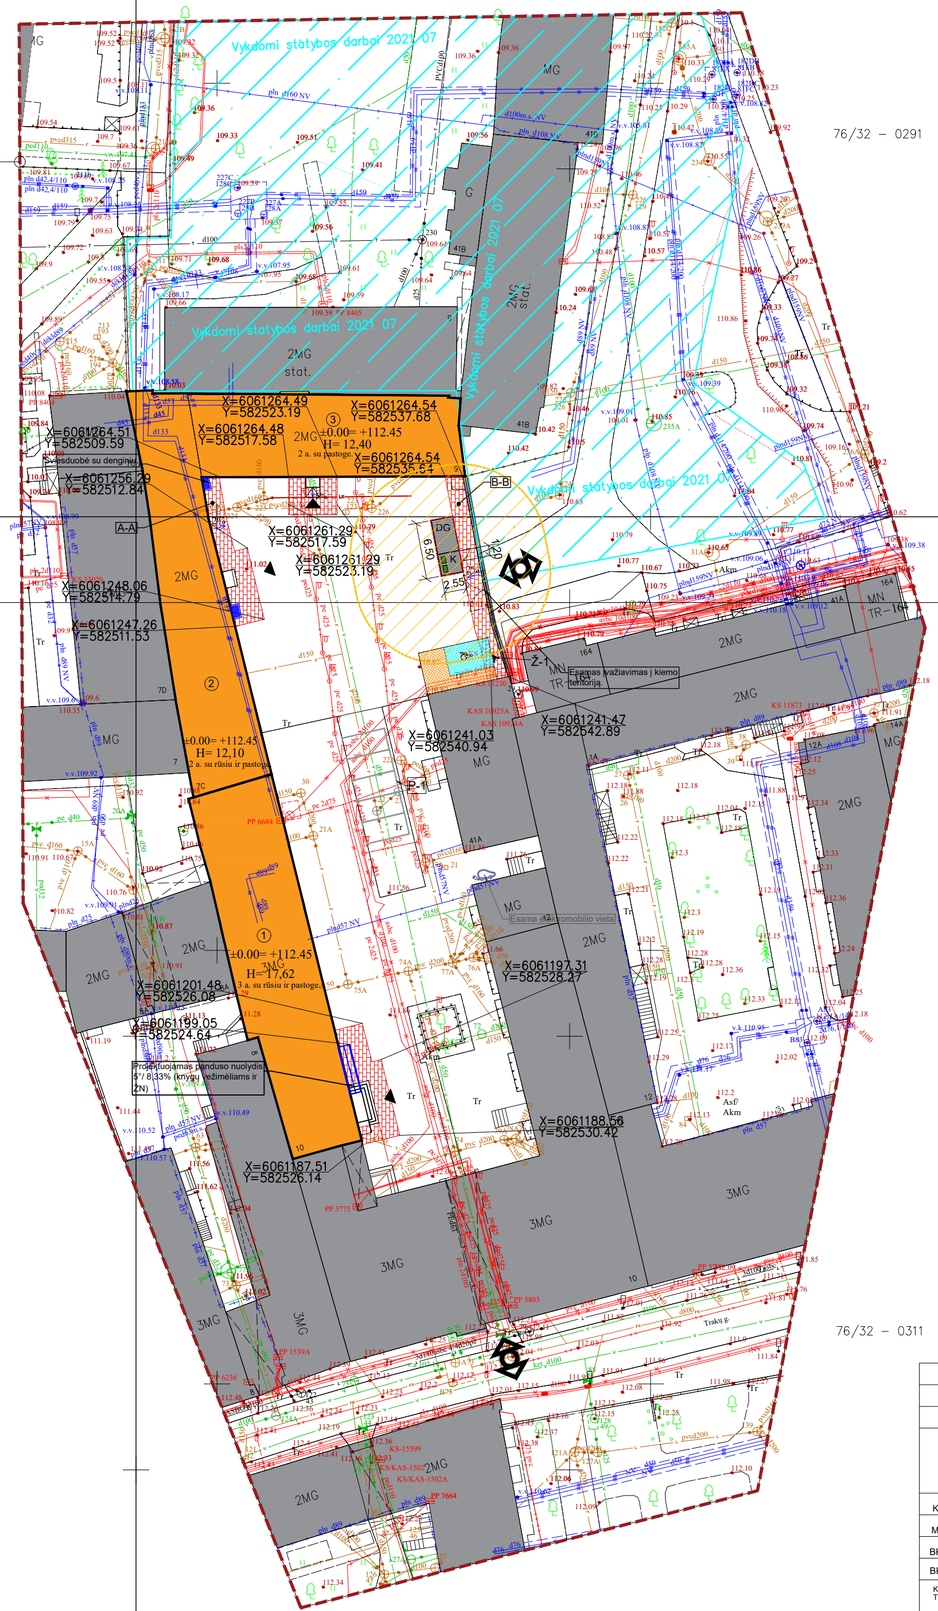

BENDRIEJI SKLYPO RODIKLIAI

I. SKLYPAS

Sklypas
Unikalus Nr. 0101-0057-0040
Kadastrinis Nr. 0101/0041:3 Vilniaus m. k.v.

Pavadinimas	Mato vnt	Kiekiai	Pastabos
Sklypo plotas	m²	4177	
Užstatymo intensyvumas	%	112	Įvertinus kad RC išraše
Užstatymo tankis	%	52	

SUTARTINIAI ŽYMĖJIMAI

Žymėjimas	Pavadinimas	Pastabos
	Remontuojamas pastatas	
①	A korpusas (unikalus Nr. 1094-0387-7010). Pastatas 3 aukštų su rūsiu ir pastoge. H= 17,62	
②	B korpusas (unikalus Nr. 1094-0387-7052) Pastatas 2 aukštų su rūsiu ir pastoge. H= 12,10	
③	C korpusas (unikalus Nr. 1094-0387-7022) Pastatas 2 aukštų su pastoge. H= 12,40	
	Esami pastatai	
	Esama tvora	
	Įėjimo į pastatą vieta	
	Esamas įvažiavimas į kiemo teritoriją	
P-1	Automobilių parkavimo aikštelė	
	Įrengiami 0,6 m pločio neregių įspėjamieji paviršiai	
	Įrengiami 0,6 m pločio neregių nerūd. plieno įspėjamieji paviršiai	
	Atstatoma trinkelių danga su visais sluoksniais	
2%	Formuojamas nuolydis	
±0.00 92.60 / 92.52	Skirtumas Projektuojamas aukštis / Esamas aukštis	
	Saugos zona	
	Neįg. automobilio stovėjimo vieta, A tipo: 4,9x3,4m	
	Automobilių stovėjimo vietos ženklinimas Ž-1: Stovėjimo ženklai: nr. 846 Neįgalieji; nr. 528 Transporto priemonių stovėjimo vieta.	

SUTARTINIAI ŽYMĖJIMAI

	Numatoma aikštelių statymo zona (ant esamų kietųjų dangų).
	Konteinerių sanitarinė apsaugos zona (10 m).
	Konteinerių aikštelė su denginiu.
	Konteineris skirtas mišrioms komunalinėms atliekoms 1,1 m³.

Šiukšlių rūšiavimo konteineriai:
Standartinis MGB tipo buitinių atliekų konteineris plokščiu dangčiu pritaikytas darbui su visomis šiukšlių mašinomis. Pagamintas iš aukštos kokybės plastiko (HDPE). Atsparus UV spinduliams, šalčiui, karščiui ir cheminėms medžiagoms.
Standartinio dydžio ratukai su guminėmis padangomis - 200x50mm, apkrova vienam ratukui 100 kg.
Spalva juoda.

Techniniai duomenys:
Nominalus tūris - 1100l;
Matmenys:
bendras plotis - 1085mm;
bendras ilgis - 1372mm;
bendras aukštis - 1315mm.

Vėjų rožė

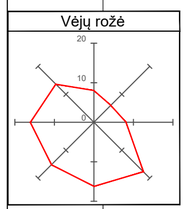

Koordinačių sistema – LKS–94
Aukščių sistema – LAS07

VILNIAUS GEODEZIJA

Objektas: Topografinė nuotrauka. Trakų g. 10, Vilnius, Vilniaus m. sav.

Užsakovas: UAB "Aplan"

Pareigos	V. Pavardė	Parašas	Data	Topografinė nuotrauka	
Direktorius	Ž.Daugirdas1GKV–493		2021 07	Mastelis	1:500
Geodezininkė	A.Liepinienė1GKV–491		2021 07	Lapas/lapų skaičius	1/1
				Užsakymas	104–T–2021

UAB"VILNIAUS GEODEZIJA", Vilkpėdės g. 8, LT–03151 Vilnius. +370 618 80921, info@vilniausgeodezija.lt

Laida	Išleidimo data	Laidos statusas. Keitimo priežastis (jei taikoma)
0	2021-09	Statybos leidimui, konkursui.

KVAL. PATV. DOK. NR.: MASPRO

A1363 KPD3601	PV/PDV/Arch.	K. Bakanauskas
MK009999	Arch.	R. Piečytė-Kinkevičienė
BK 023444	Arch.	S. Šašlauskaitė
BK 024898	Arch.	I. Žvirblė

KALBOS TRUMP.: LT

STATYTOJAS: **Vilniaus apskrities Adomo Mickevičiaus viešoji biblioteka**

STATINIO PROJEKTO PAVADINIMAS:
Kultūros paskirties statinių (unikalus nr. 1094-0387-7010, unikalus nr. 1094-0387-7022, unikalus nr. 1094-0387-7052) Trakų g. 10, Vilniuje, kapitalinio remonto projektas

DOKUMENTO PAVADINIMAS: Sklypo nužymėjimo planas M 1:500

Laida: 0

DOKUMENTO ŽYMUO: 21.537765(1)-TP-SP-B_04

Lapas: 1 Lapų: 1

Betoninių trinkelių dangos mazgas prie cokolio A-A

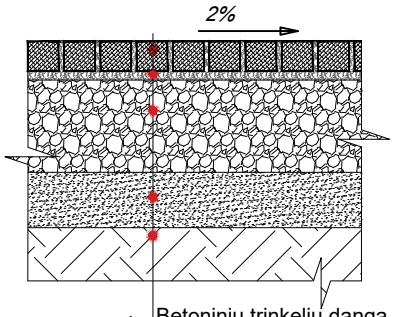

1. Betoninių trinkelių danga 200x100x80mm, užpildant siūles akmens atsijomis
2. Pasluoksnis. Skaldos atsijos (frakcija f 0-3mm) sl. t=30mm
3. Skaldos arba žvyro pagrindo sluoksnis (frakcija f 0/45) sl. t=15cm, sutankinimas 80 MPa
4. Šalčiui nejautrių medžiagų sluoksnis - smėlis (frakcija f 0/4) sl. t=19cm
5. Esamas gruntas, sutankinimas 30 MPa

Betoninių trinkelių dangos mazgas prie cokolio B-B

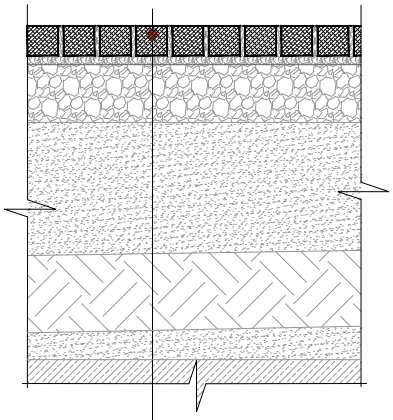

1. Betoninių trinkelių danga 200x100x80mm, užpildant siūles akmens atsijomis

Kitų sluoksnių įrengimas ir kiekių sąnaudos numatomos projekto SK dalyje.

0	2021-09	Statybos leidimui, konkursui.
Laida	Išleidimo data	Laidos statusas. Keitimo priežastis (jei taikoma)

KVAL. PATV. DOK. NR.	MASPRO		STATINIO PROJEKTO PAVADINIMAS: **Kultūros paskirties statinių (unikalus nr. 1094-0387-7010, unikalus nr. 1094-0387-7022, unikalus nr. 1094-0387-7052) Trakų g. 10, Vilniuje, kapitalinio remonto projektas**
A1363 KPD3601	PV/PDV/Arch.	K. Bakanauskas	DOKUMENTO PAVADINIMAS: Dangų įrengimo mazgai — Laida: 0
MK009999	Arch.	R. Piečytė-Kinkevičienė	
BK 023444	Arch.	S. Šašlauskaitė	
BK 024898	Arch.	I. Žvirblė	
KALBOS TRUMP. LT	STATYTOJAS: **Vilniaus apskrities Adomo Mickevičiaus viešoji biblioteka**		DOKUMENTO ŽYMUO: 21.537765(1)-TP-SP-B_05 — Lapas: 1 — Lapų: 1

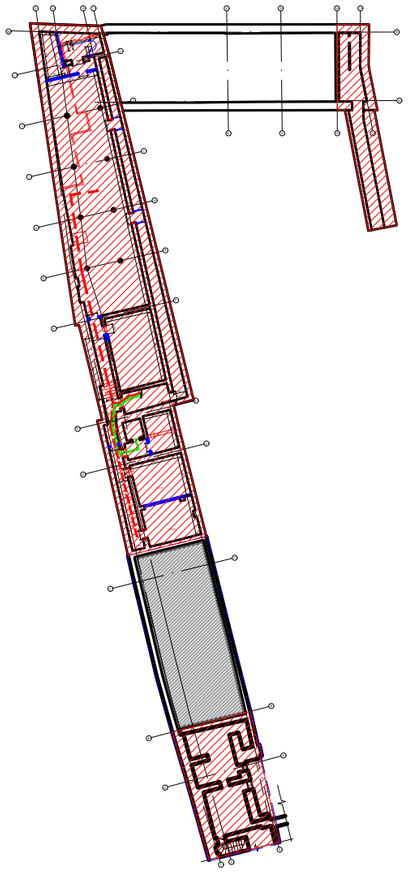

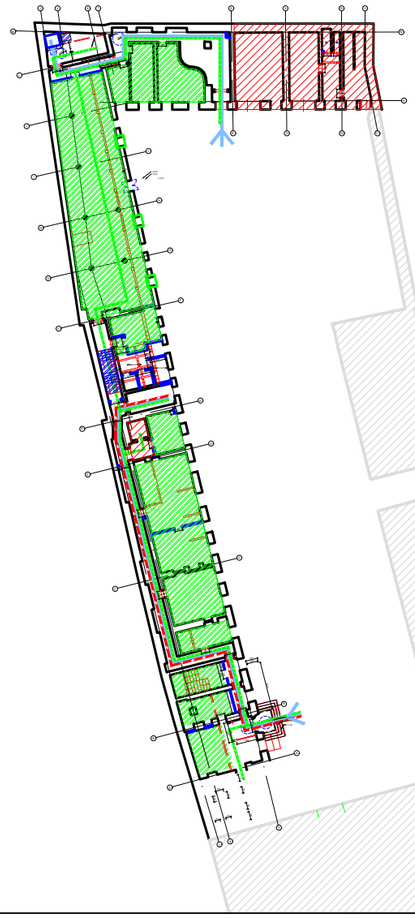

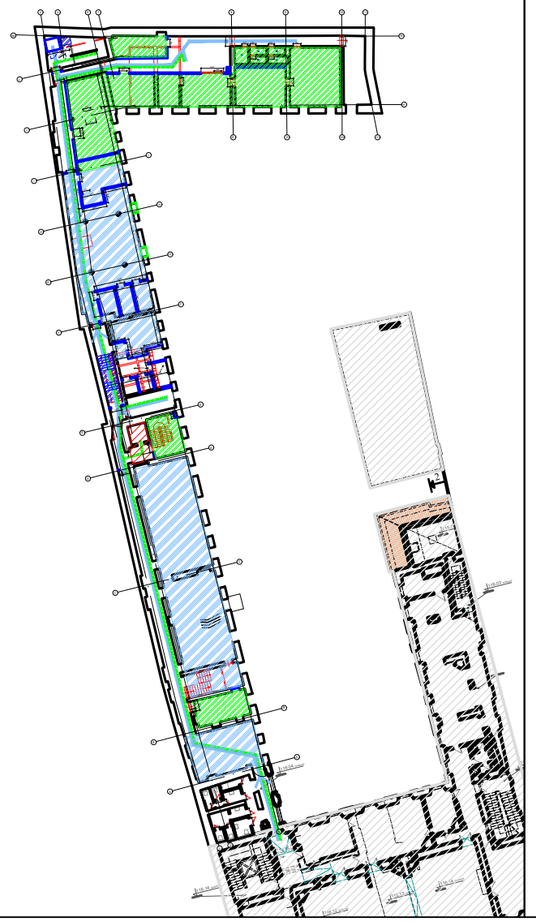

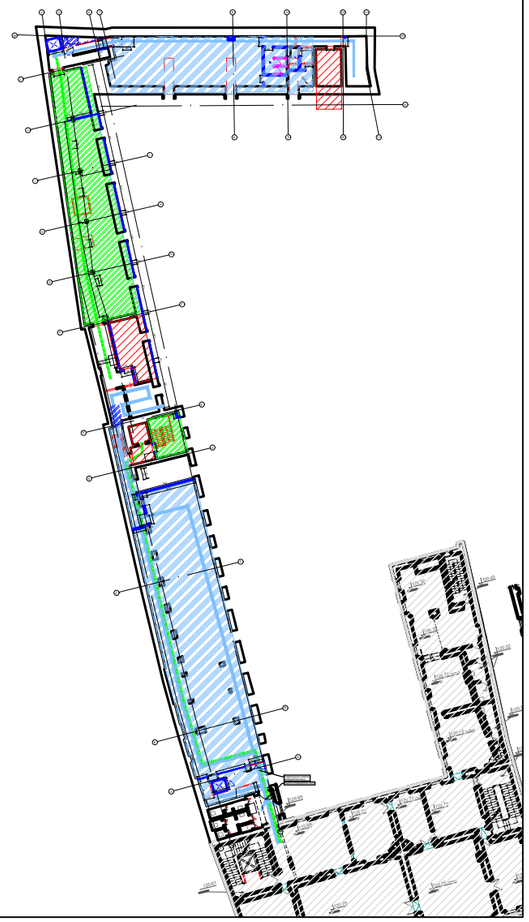

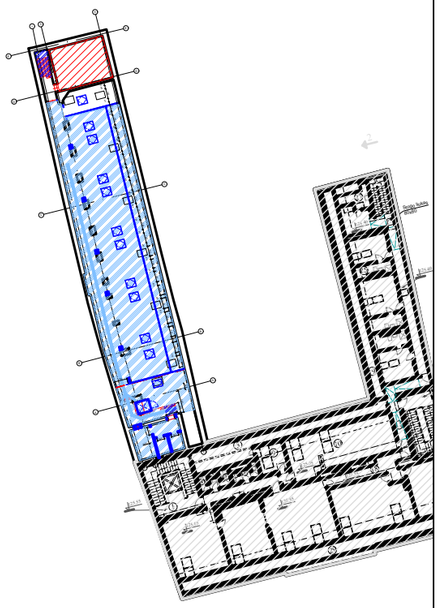

SUTARTINIAI ŽENKLAI	
ŽYM.	PAVADINIMAS
	TECHNINIO APTARNAVIMO PERSONALO PAGR. SRAUTAI
	PERSONALO PAGR. SRAUTAI
	LANKYTOJŲ PAGR. SRAUTAI
	TECHNINIŲ PATALPŲ/ĮRENGINIŲ ZONA
	PERSONALO PATALPŲ ZONA
	LANKYTOJŲ ZONA

O	2021-06	Statybos leidimui, konkursui		
Laida	Išleidimo data	Laidos statusas. Keitimo priežastis (jei taikoma)		
KVAL. PAT. DOK. NR.	MASPRO	Ulonų g. 5, Vilnius LT-08240 Telefonas: +370 676 51299 El. paštas: info@maspro.lt,	PROJEKTO PAVADINIMAS: **Kultūros paskirties statinių (unikalus nr. 1094-0387-7010, unikalus nr. 1094-0387-7022, unikalus nr. 1094-0387-7052) Trakų g. 10, Vilniuje, kapitalinio remonto projektas.**	
A1363 KPD 0718	PV/PDV	K. Bakanauskas 2021-06	STATINIO NR. IR PAVADINIMAS, DOKUMENTO PAVADINIMAS	Lapai
	Arch.	R. Piečytė-Kinkevičienė 2021-06	**Funkcinės schemos**	0
	Arch.	S. Šašlauskaitė 2021-06		
KALBOS TRUMP. LT	STATYTOJAS IR (ARBA) UŽSAKOVAS Vilniaus apskrities Adomo Mickevičiaus viešoji biblioteka		DOKUMENTO ŽYMUO: 21.537765(1)-TP-SA.B-01	Lapas 1 / Lapų 1

RŪSIO PATALPŲ EKSPLIKACIJA		
NR.	PAVADINIMAS	PLOTAS
A KORPUSAS		
R-1	RŪSYS	27,26
R-2	RŪSYS	35,94
R-3	ŪKINĖ PATALPA	30,84
R-3A	SERVERINĖ	28,69
R-4	KORIDORIUS	17,71
R-5	KORIDORIUS	5,20
R-6	EL. SKYDINĖ	15,04
	Viso:	160.6800
B KORPUSAS		
R-7	KNYGŲ SAUGOJIMO PATALPA	48,48
R-8	KNYGŲ SAUGOJIMO PATALPA	197,13
R-8A	ŠILUMOS PUNKTAS	11,36
R-8B	TECHNINĖ ERDVĖ	44,77
VL-1	LAIPTINĖ	25,40
VL-2	LAIPTINĖ	16,34
	Viso:	343.4800
C KORPUSAS		
R-1	LAIPTINĖ	10,88
R-2	RŪSYS	19,49
	Viso:	30.3700
	BENDRAS PLOTAS (VISŲ KORPUSŲ):	534.5300

SUTARTINIAI ŽENKLAI	
ŽYM.	PAVADINIMAS
	PROJEKTUOJAMA
	ARDOMA
	FORMUOJAMA ANGA DURIMS ESAMOJE SIENOJE
	SUREMONTUOTI KORPUSAI
	MŪRIJAMA
	PROJEKTUOJAMA G/K PERTVARA
	ĮRENGIAMI TRAPAI
	ĮRENGIAMI NAUJI SANITARINIAI ĮRENGINIAI

ESAMŲ PASTATŲ SCHEMA

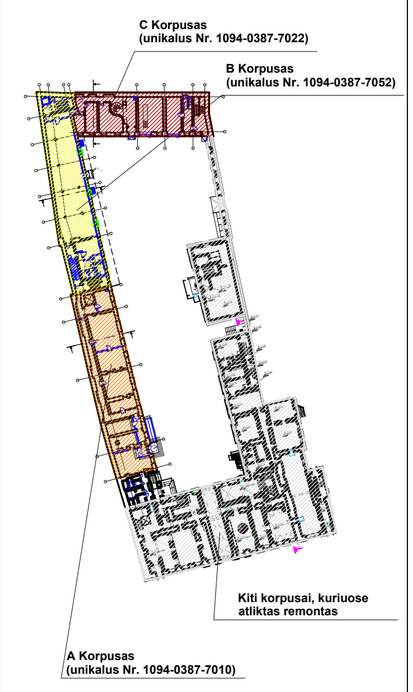

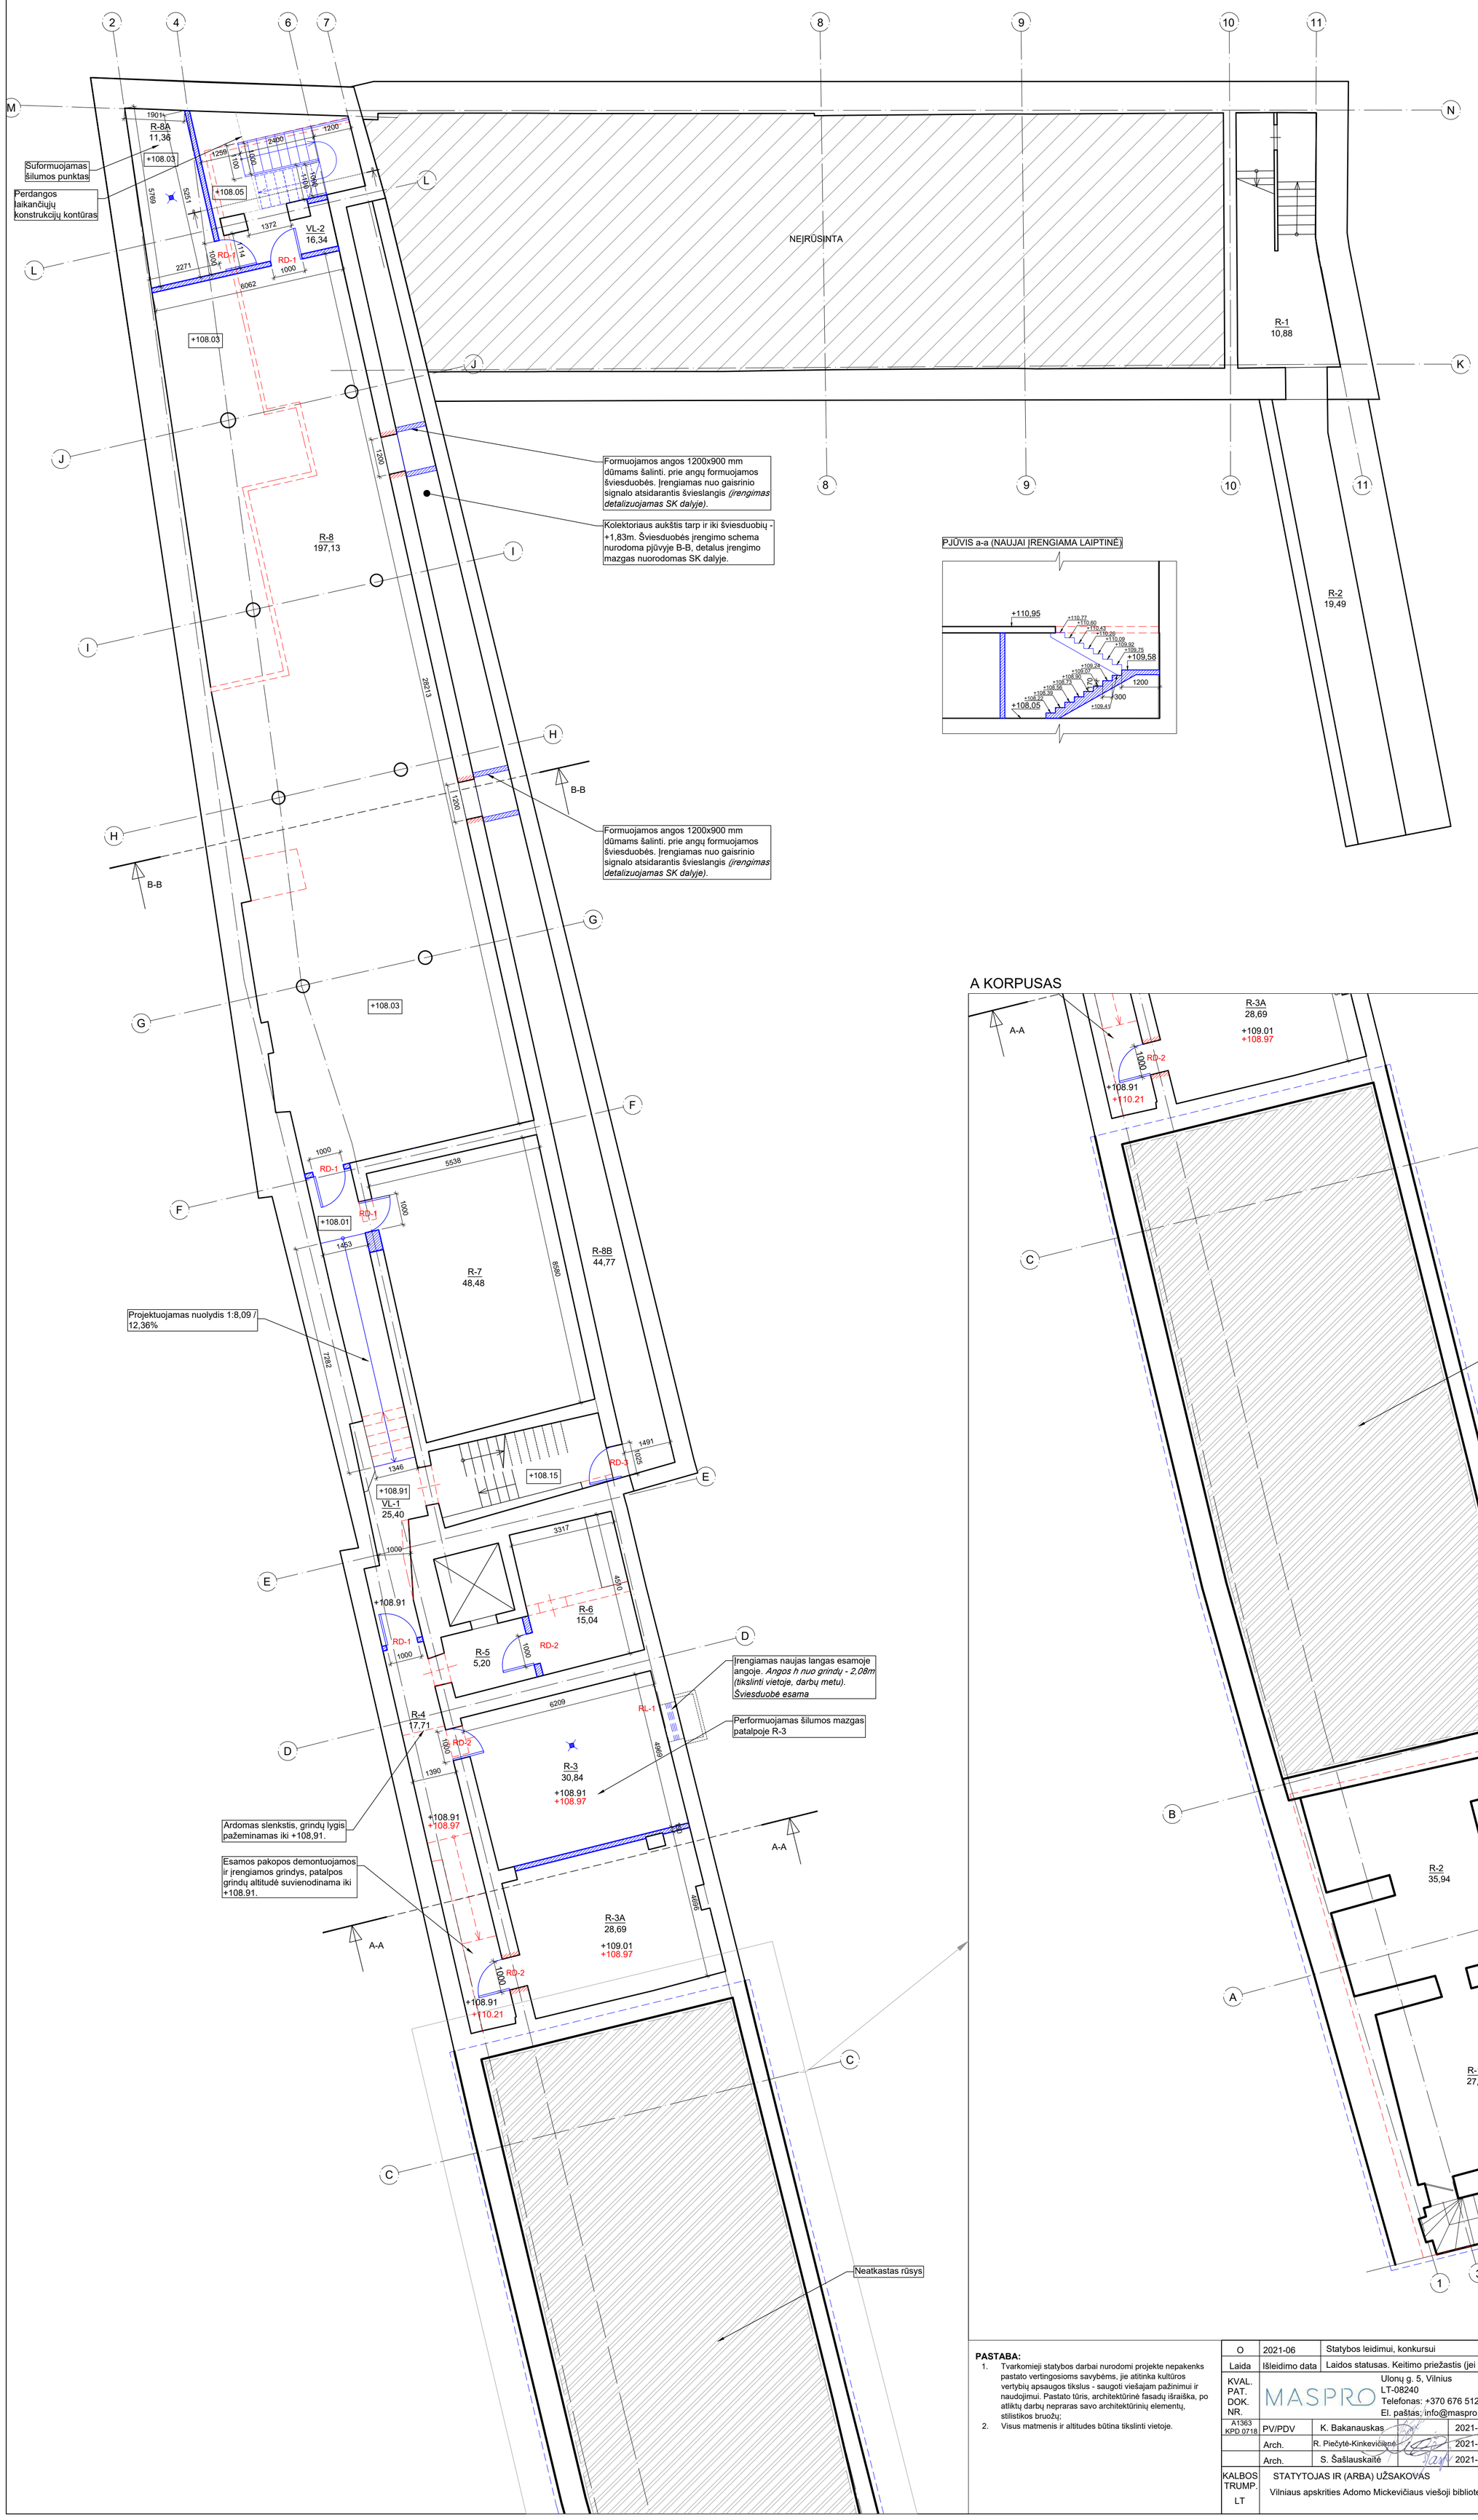

A KORPUSAS

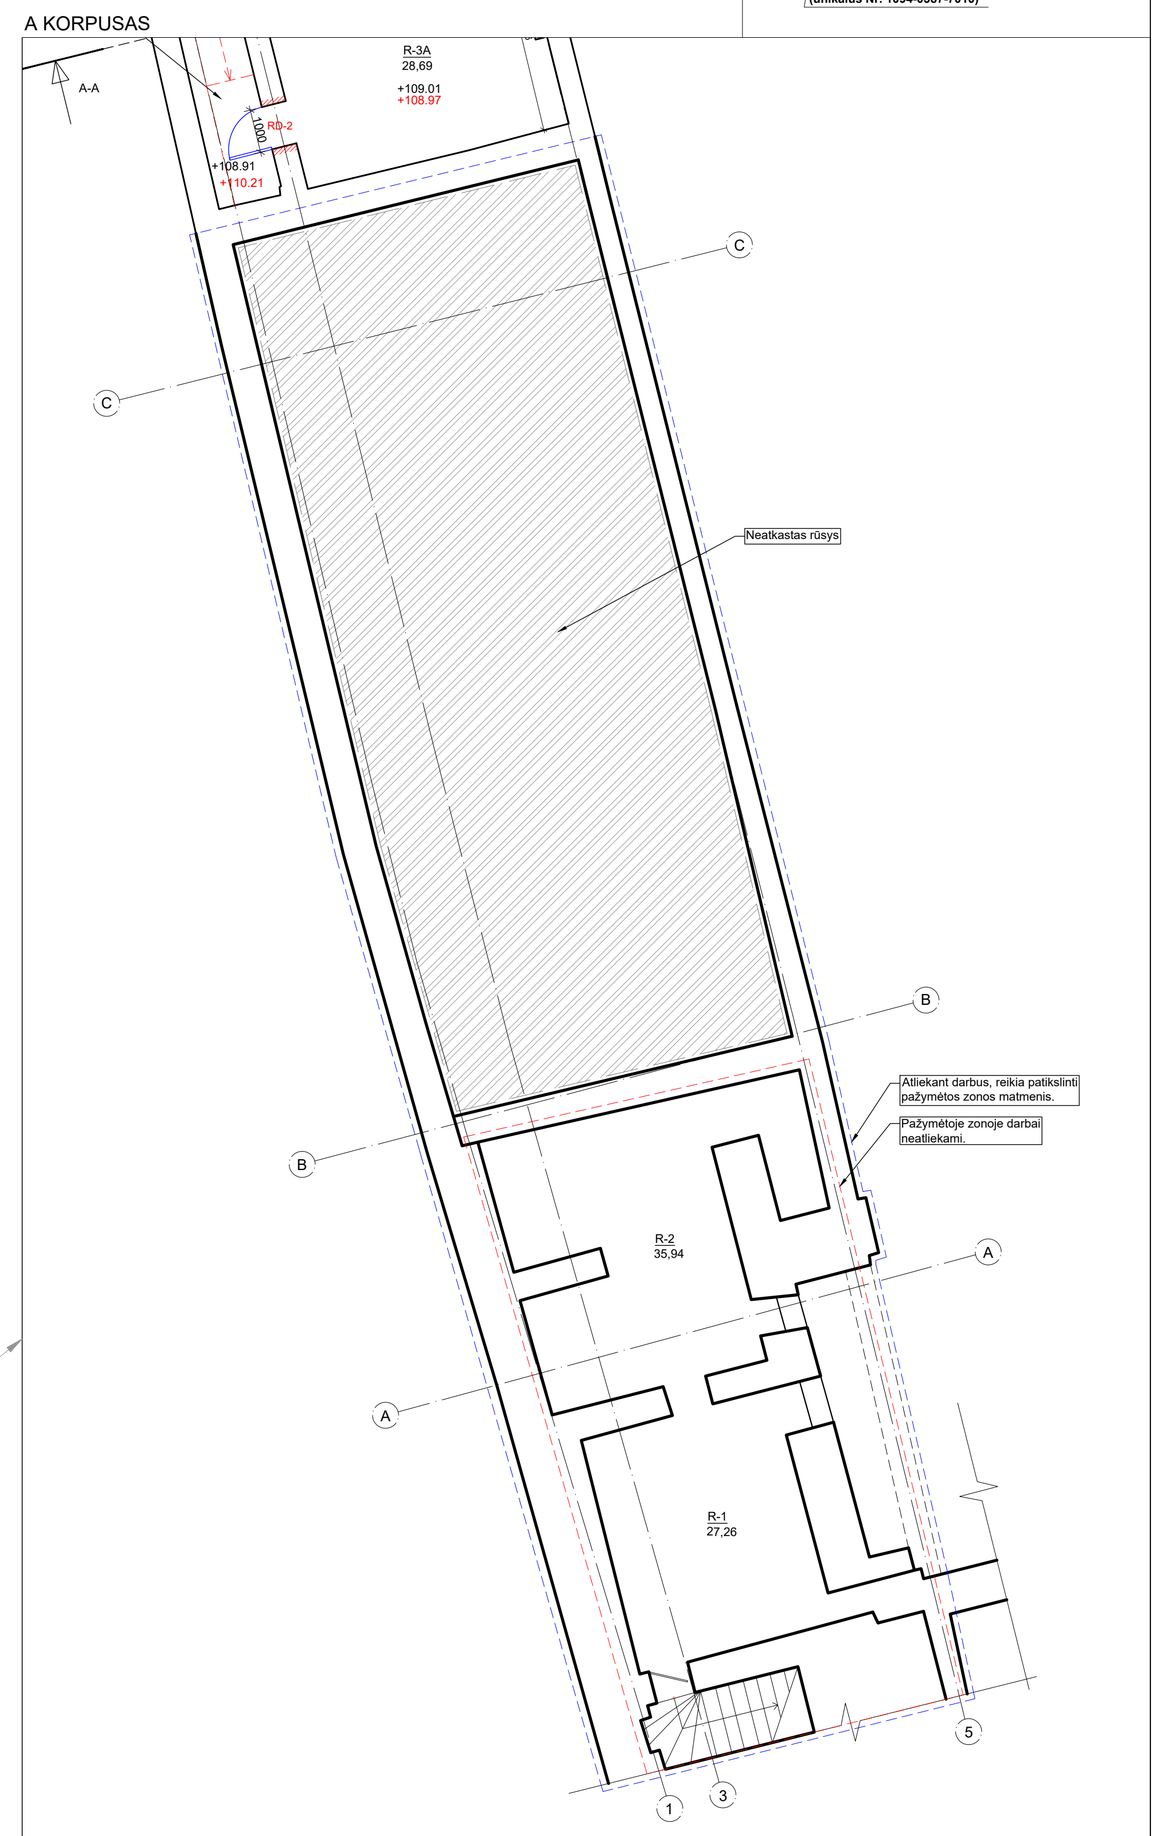

PASTABA:

1. Tvarkomieji statybos darbai nurodomi projekte nepakenks pastato vertingosioms savybėms, jie atitinka kultūros vertybių apsaugos tikslus - saugoti viešajam pažinimui ir naudojimui. Pastato tūris, architektūrinė fasadų išraiška, po atliktų darbų nepraras savo architektūrinių elementų, stilistikos bruožų;
2. Visus matmenis ir altitudes būtina tikslinti vietoje.

O	2021-06	Statybos leidimui, konkursui	
Laida	Išleidimo data	Laidos statusas. Keitimo priežastis (jei taikoma)	
KVAL. PAT. DOK. NR.	MASPRO	Ulonų g. 5, Vilnius LT-08240 Telefonas: +370 676 51299 El. paštas: info@maspro.lt,	PROJEKTO PAVADINIMAS: **Kultūros paskirties statinių (unikalus nr. 1094-0387-7010, unikalus nr. 1094-0387-7022, unikalus nr. 1094-0387-7052) Trakų g. 10, Vilniuje, kapitalinio remonto projektas.**
A1363 KPD 0718	PV/PDV	K. Bakanauskas 2021-06	STATINIO NR. IR PAVADINIMAS, DOKUMENTO PAVADINIMAS — Lapai
	Arch.	R. Piečytė-Kinkevičienė 2021-06	**Rūsio planas(A, B ir C korpusai) M 1:100** — 0
	Arch.	S. Šašlauskaitė 2021-06	
KALBOS TRUMP. LT	STATYTOJAS IR (ARBA) UŽSAKOVAS Vilniaus apskrities Adomo Mickevičiaus viešoji biblioteka		DOKUMENTO ŽYMUO: 21.537765(1)-TP-SA.B-02 — Lapas 1 — Lapų 1

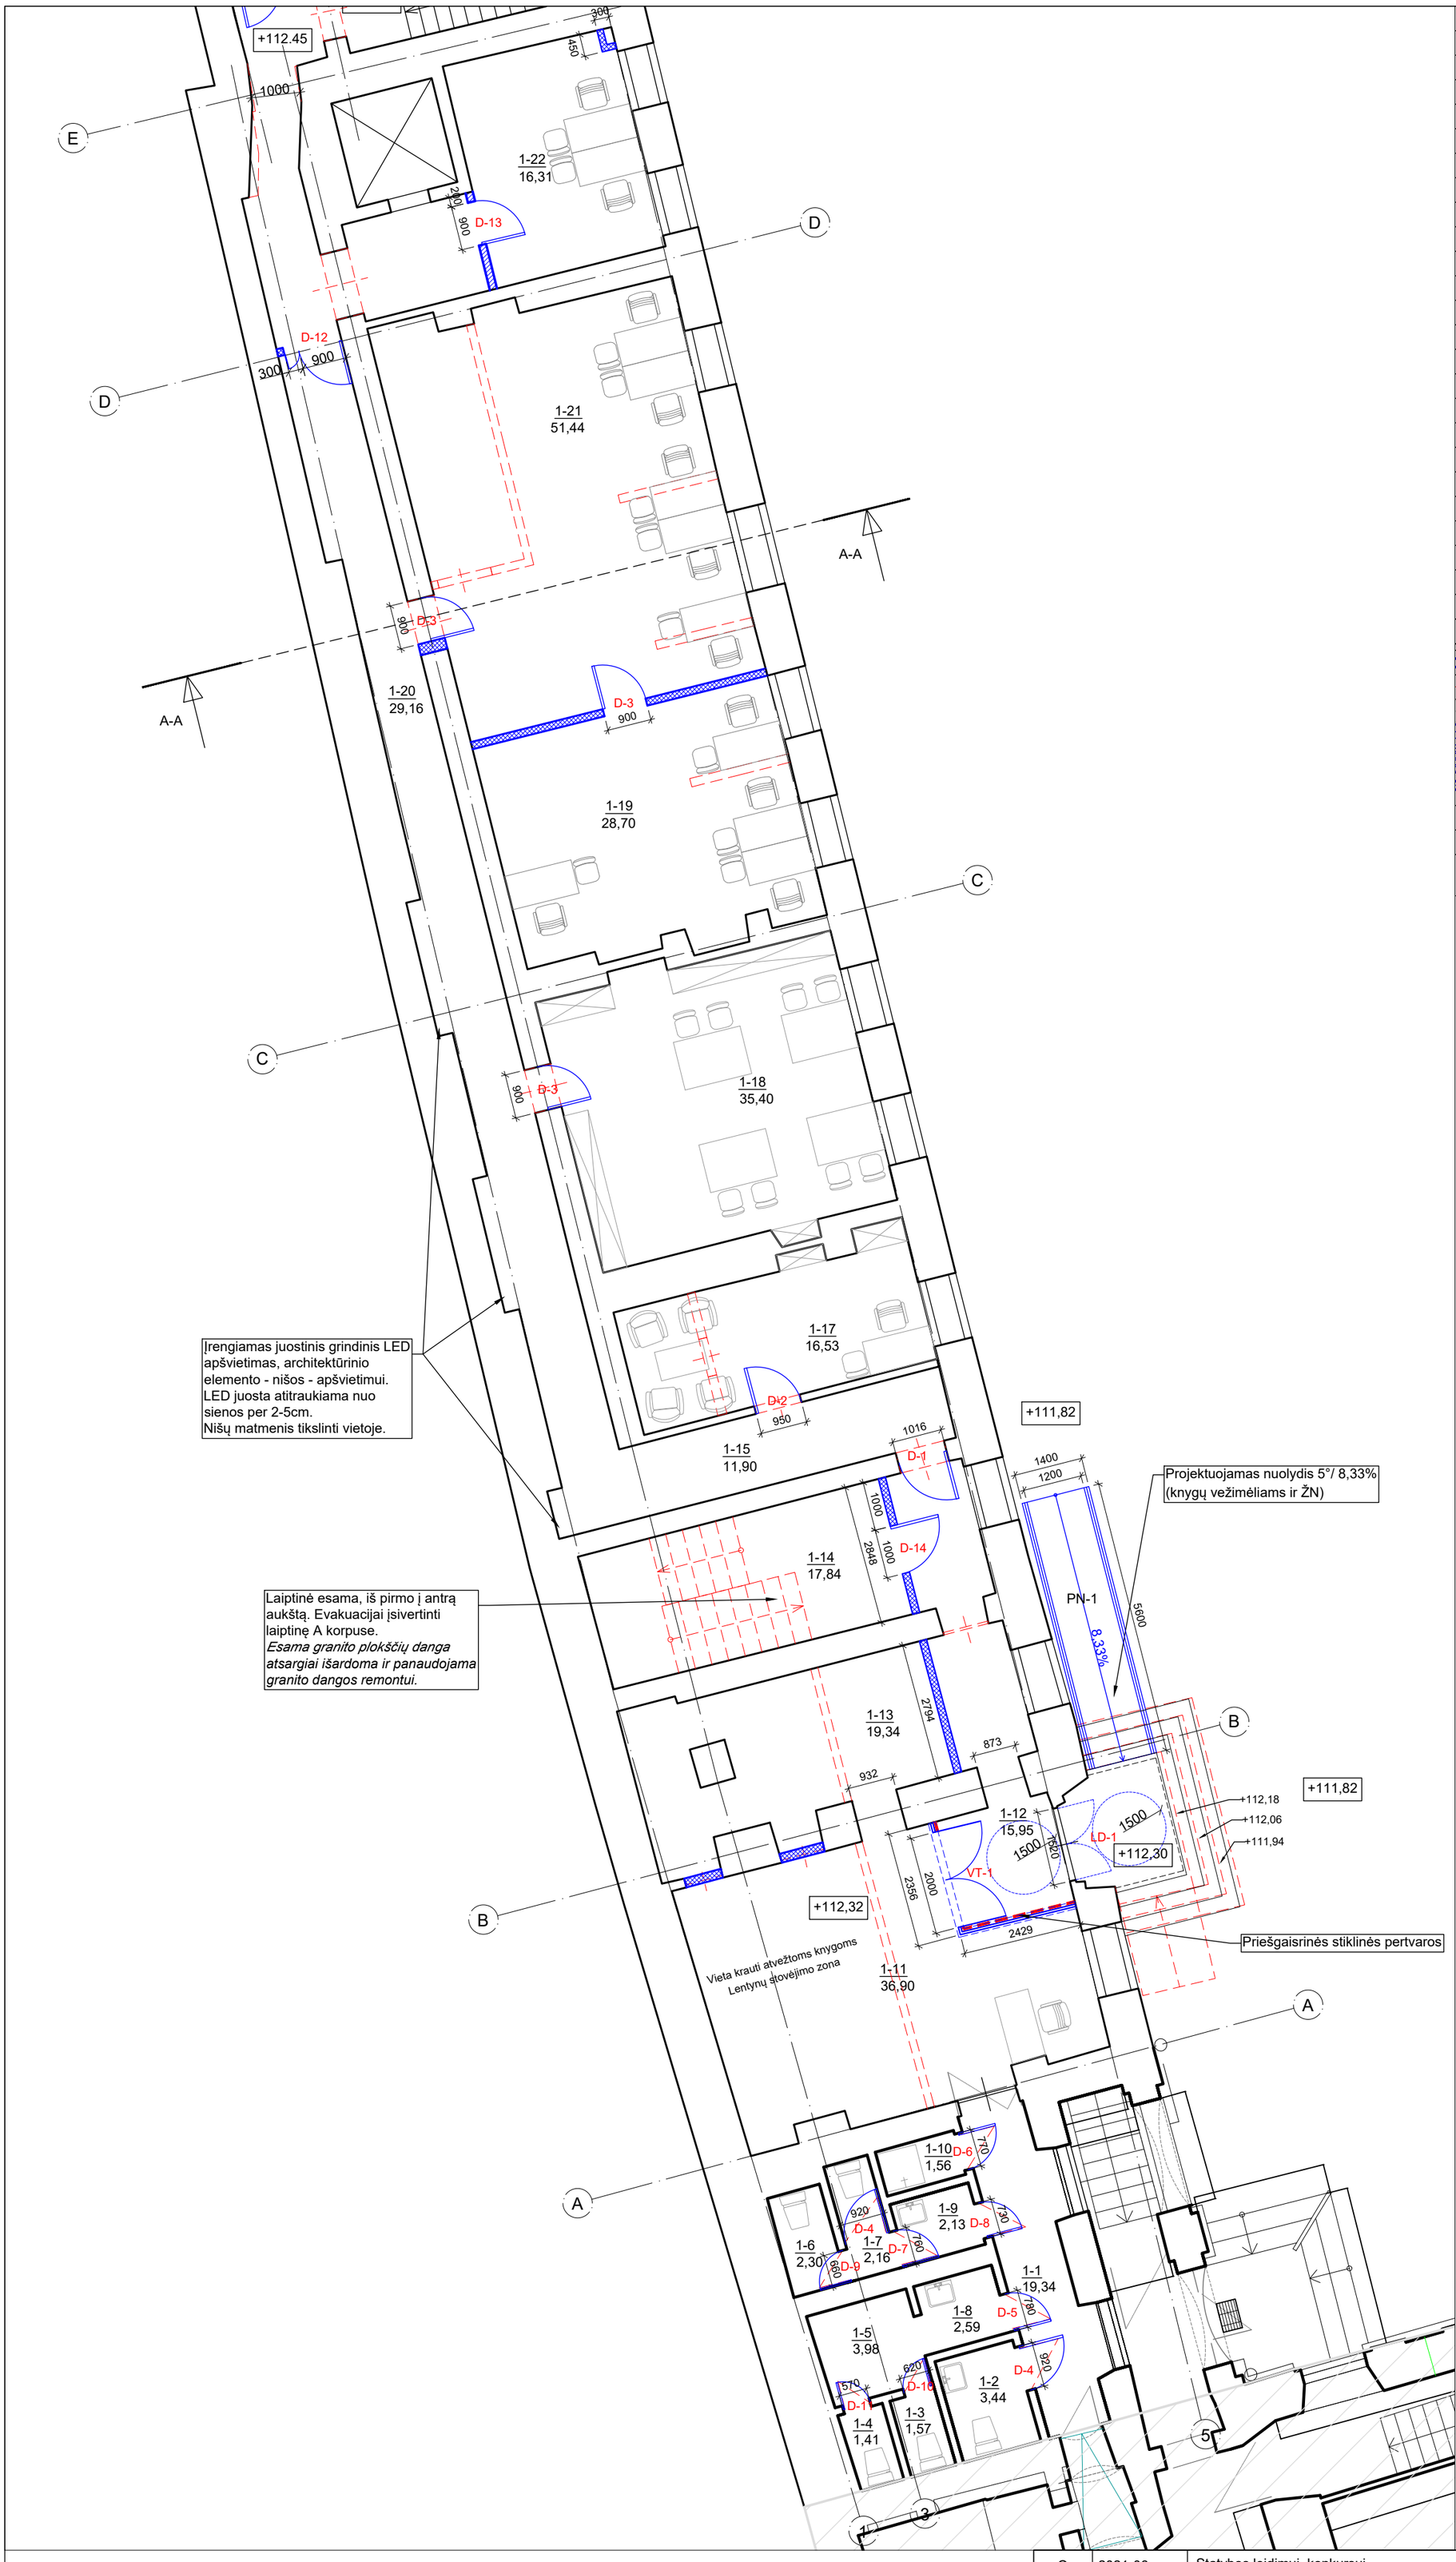

PIRMO AUKŠTO PATALPŲ EKSPLIKACIJA		
NR.	PAVADINIMAS	PLOTAS
A KORPUSAS		
1-1	KORIDORIUS	19,34
1-2	TUALETAS	3,44
1-3	TUALETAS	1,57
1-4	TUALETAS	1,41
1-5	KORIDORIUS	3,98
1-6	TUALETAS	2,59
1-7	TUALETAS	2,16
1-8	PRAUSYKLA	2,30
1-9	TUALETAS	2,13
1-10	SANITARINIS MAZGAS	1,56
1-11	KNYGŲ PASKIRSTYMO VIETA	36,90
1-12	TAMBŪRAS	15,95
1-13	PAGALBINĖ PATALPA	19,34
1-14	PAGALBINĖ PATALPA	17,84
1-15	KORIDORIUS	11,90
1-17	KABINETAS	16,53
1-18	KABINETAS	35,40
1-19	KABINETAS	28,70
1-20	KORIDORIUS	29,16
1-21	KABINETAS	51,44
1-22	KABINETAS	16,31
	Viso:	319.9500
	BENDRAS PLOTAS (VISŲ KORPUSŲ):	801.7100

	PROJEKTUOJAMA
	ARDOMA
	SUREMONTUOTI KORPUSAI
	MŪRIJAMA
	PROJEKTUOJAMA G/K PERTVARA
	ĮRENGIAMAS APŠILTINIMO SLUOKSNIS, t=110mm *PASTABA: įrengimo mazgas nurodomas projekto SK dalyje*
	ĮRENGIAMI TRAPAI
	ĮRENGIAMI NAUJI SANITARINIAI ĮRENGINIAI

ESAMŲ PASTATŲ SCHEMA

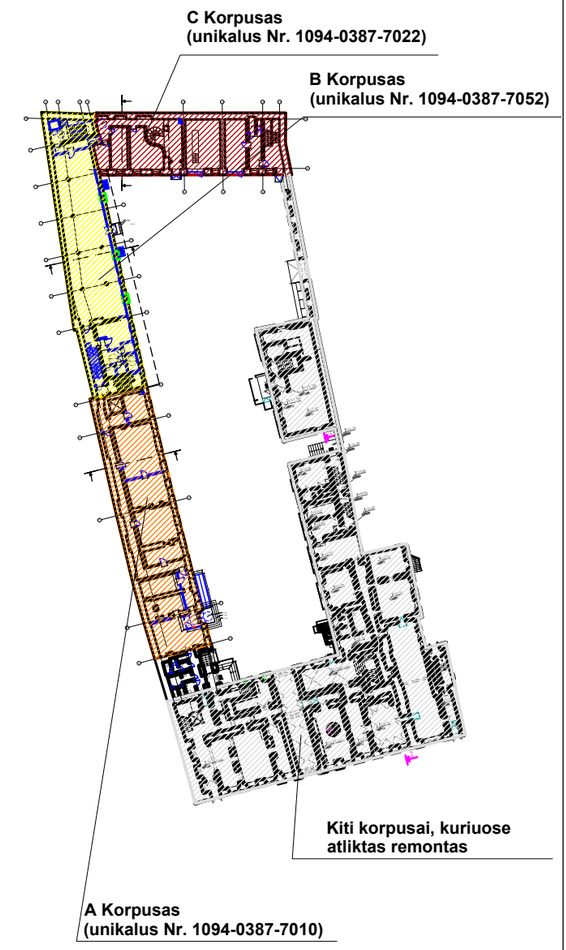

PASTABA:

1. Tvarkomieji statybos darbai nurodomi projekte nepakenks pastato vertingosioms savybėms, jie atitinka kultūros vertybių apsaugos tikslus - saugoti viešajam pažinimui ir naudojimui. Pastato tūris, architektūrinė fasadų išraiška, po atliktų darbų nepraras savo architektūrinių elementų, stilistikos bruožų;
2. Visus matmenis ir altitudes būtina tikslinti vietoje.

O	2021-06	Statybos leidimui, konkursui		
Laida	Išleidimo data	Laidos statusas. Keitimo priežastis (jei taikoma)		
KVAL. PAT. DOK. NR.	MASPRO	Ulonų g. 5, Vilnius LT-08240 Telefonas: +370 676 51299 El. paštas: info@maspro.lt,	PROJEKTO PAVADINIMAS: **Kultūros paskirties statinių (unikalus nr. 1094-0387-7010, unikalus nr. 1094-0387-7022, unikalus nr. 1094-0387-7052) Trakų g. 10, Vilniuje, kapitalinio remonto projektas.**	
A1363 KPD 0718	PV/PDV	K. Bakanauskas 2021-06	STATINIO NR. IR PAVADINIMAS, DOKUMENTO PAVADINIMAS	Lapai
	Arch.	R. Piečytė-Kinkevičienė 2021-06	**Pirmo aukšto planas (A korpusas) M 1:100**	0
	Arch.	S. Šašlauskaitė 2021-06		
KALBOS TRUMP. LT	STATYTOJAS IR (ARBA) UŽSAKOVAS Vilniaus apskrities Adomo Mickevičiaus viešoji biblioteka		DOKUMENTO ŽYMUO: 21.537765(1)-TP-SA.B-03	Lapas 1 / Lapų 1

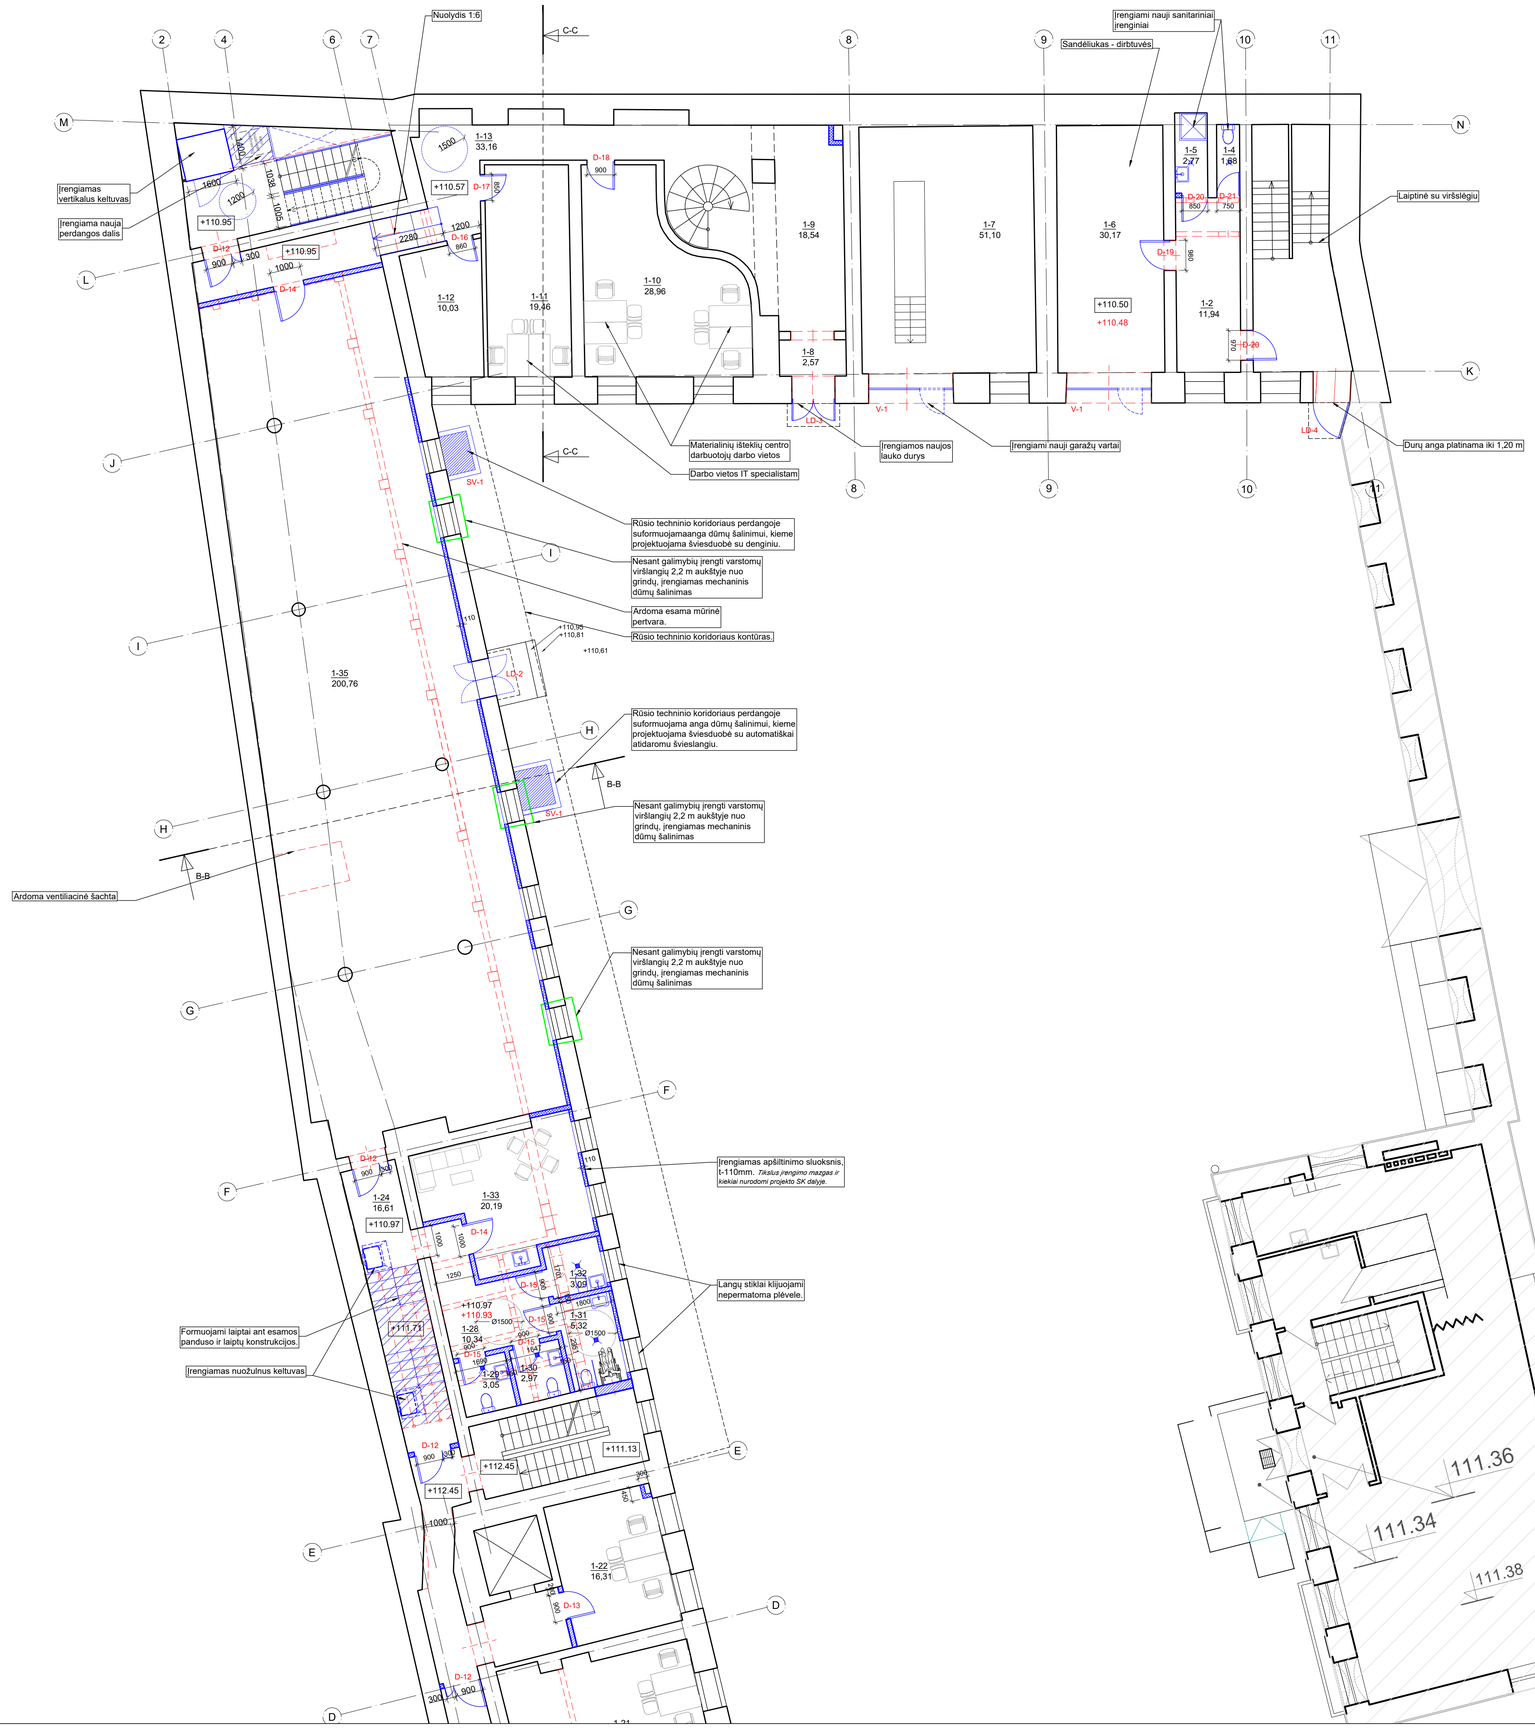

PIRMO AUKŠTO PATALPŲ EKSPLIKACIJA		
NR.	PAVADINIMAS	PLOTAS
B KORPUSAS		
1-24	KORIDORIUS	16,61
1-24A	KORIDORIUS	9,05
1-28	KORIDORIUS	10,34
1-29	SAN. MAZGAS	3,05
1-30	SAN. MAZGAS	2,97
1-31	UNIVERSALUS ŽN SAN. MAZGAS	5,32
1-32	VALYTOJOS PATALPA	3,09
1-33	POILSIO PATALPA - VIRTUVĖLĖ	20,19
1-35	KN. SAUGYKLA	200,76
	Viso:	271.3800
C KORPUSAS		
1-2	VAIRUOTOJŲ KAMBARYS	11,94
1-4	TUALETAS	1,68
1-5	DUŠAS	2,77
1-6	SANDĖLIS - DIRBTUVĖS	30,17
1-7	GARAŽAS	51,10
1-8	KORIDORIUS	2,57
1-9	KORIDORIUS	18,54
1-10	DARBO KAMBARYS	28,96
1-11	DARBO KAMBARYS	19,46
1-12	POILSIO PATALPA - VIRTUVĖLĖ	10,03
1-13	KORIDORIUS	33,16
	Viso:	210.3800
	BENDRAS PLOTAS (VISŲ KORPUSŲ):	801.7100

SUTARTINIAI ŽENKLAI	
ŽYM.	PAVADINIMAS
	PROJEKTUOJAMA
	ARDOMA
	SUREMONTUOTI KORPUSAI
	MŪRIJAMA
	PROJEKTUOJAMA G/K PERTVARA
	ĮRENGIAMAS APŠILTINIMO SLUOKSNIS, t=110mm *PASTABA: Įrengimo mazgas nurodomas projekto SK dalyje*
	ĮRENGIAMI TRAPAI
	ĮRENGIAMI NAUJI SANITARINIAI ĮRENGINIAI

ESAMŲ PASTATŲ SCHEMA

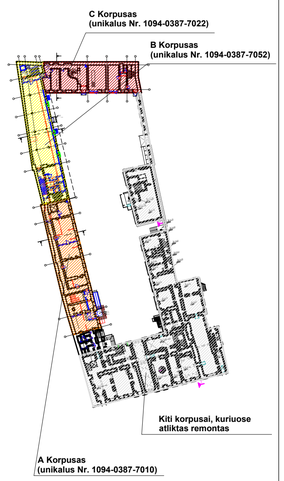

PASTABA:

1. Tvarkomieji statybos darbai nurodomi projekte nepakenks pastato vertingosioms savybėms, jie atitinka kultūros vertybių apsaugos tikslus - saugoti vieišajam pažinimui ir naudojimui. Pastato tūris, architektūrinė fasadų išraiška, po atliktų darbų nepraras savo architektūrinių elementų, stilistikos bruožų;
2. Visus matmenis ir altitudes būtina tikslinti vietoje.

O	2021-06	Statybos leidimui, konkursui		
Laida	Išleidimo data	Laidos statusas. Keitimo priežastis (jei taikoma)		
KVAL. PAT. DOK. NR.	MASPRO Ulonų g. 5, Vilnius LT-08240 Telefonas: +370 676 51299 El. paštas: info@maspro.lt,	PROJEKTO PAVADINIMAS: **Kultūros paskirties statinių (unikalus nr. 1094-0387-7010, unikalus nr. 1094-0387-7022, unikalus nr. 1094-0387-7052) Traukų g. 10, Vilniuje, kapitalinio remonto projektas.**		
A1383 KPD 0718	PV/PDV	K. Bakanauskas 2021-06	STATINIO NR. IR PAVADINIMAS, DOKUMENTO PAVADINIMAS	Lapai
	Arch.	R. Piečytė-Kinkevičienė 2021-06	**Pirmo aukšto planas (B ir C korpusas) M 1:100**	0
	Arch.	S. Šašlauskaitė 2021-06		
KALBOS TRUMP. LT	STATYTOJAS IR (ARBA) UŽSAKOVAS Vilniaus apskrities Adomo Mickevičiaus viešoji biblioteka	DOKUMENTO ŽYMUO: 21.537765(1)-TP-SA.B-04	Lapas 1	Lapų 1

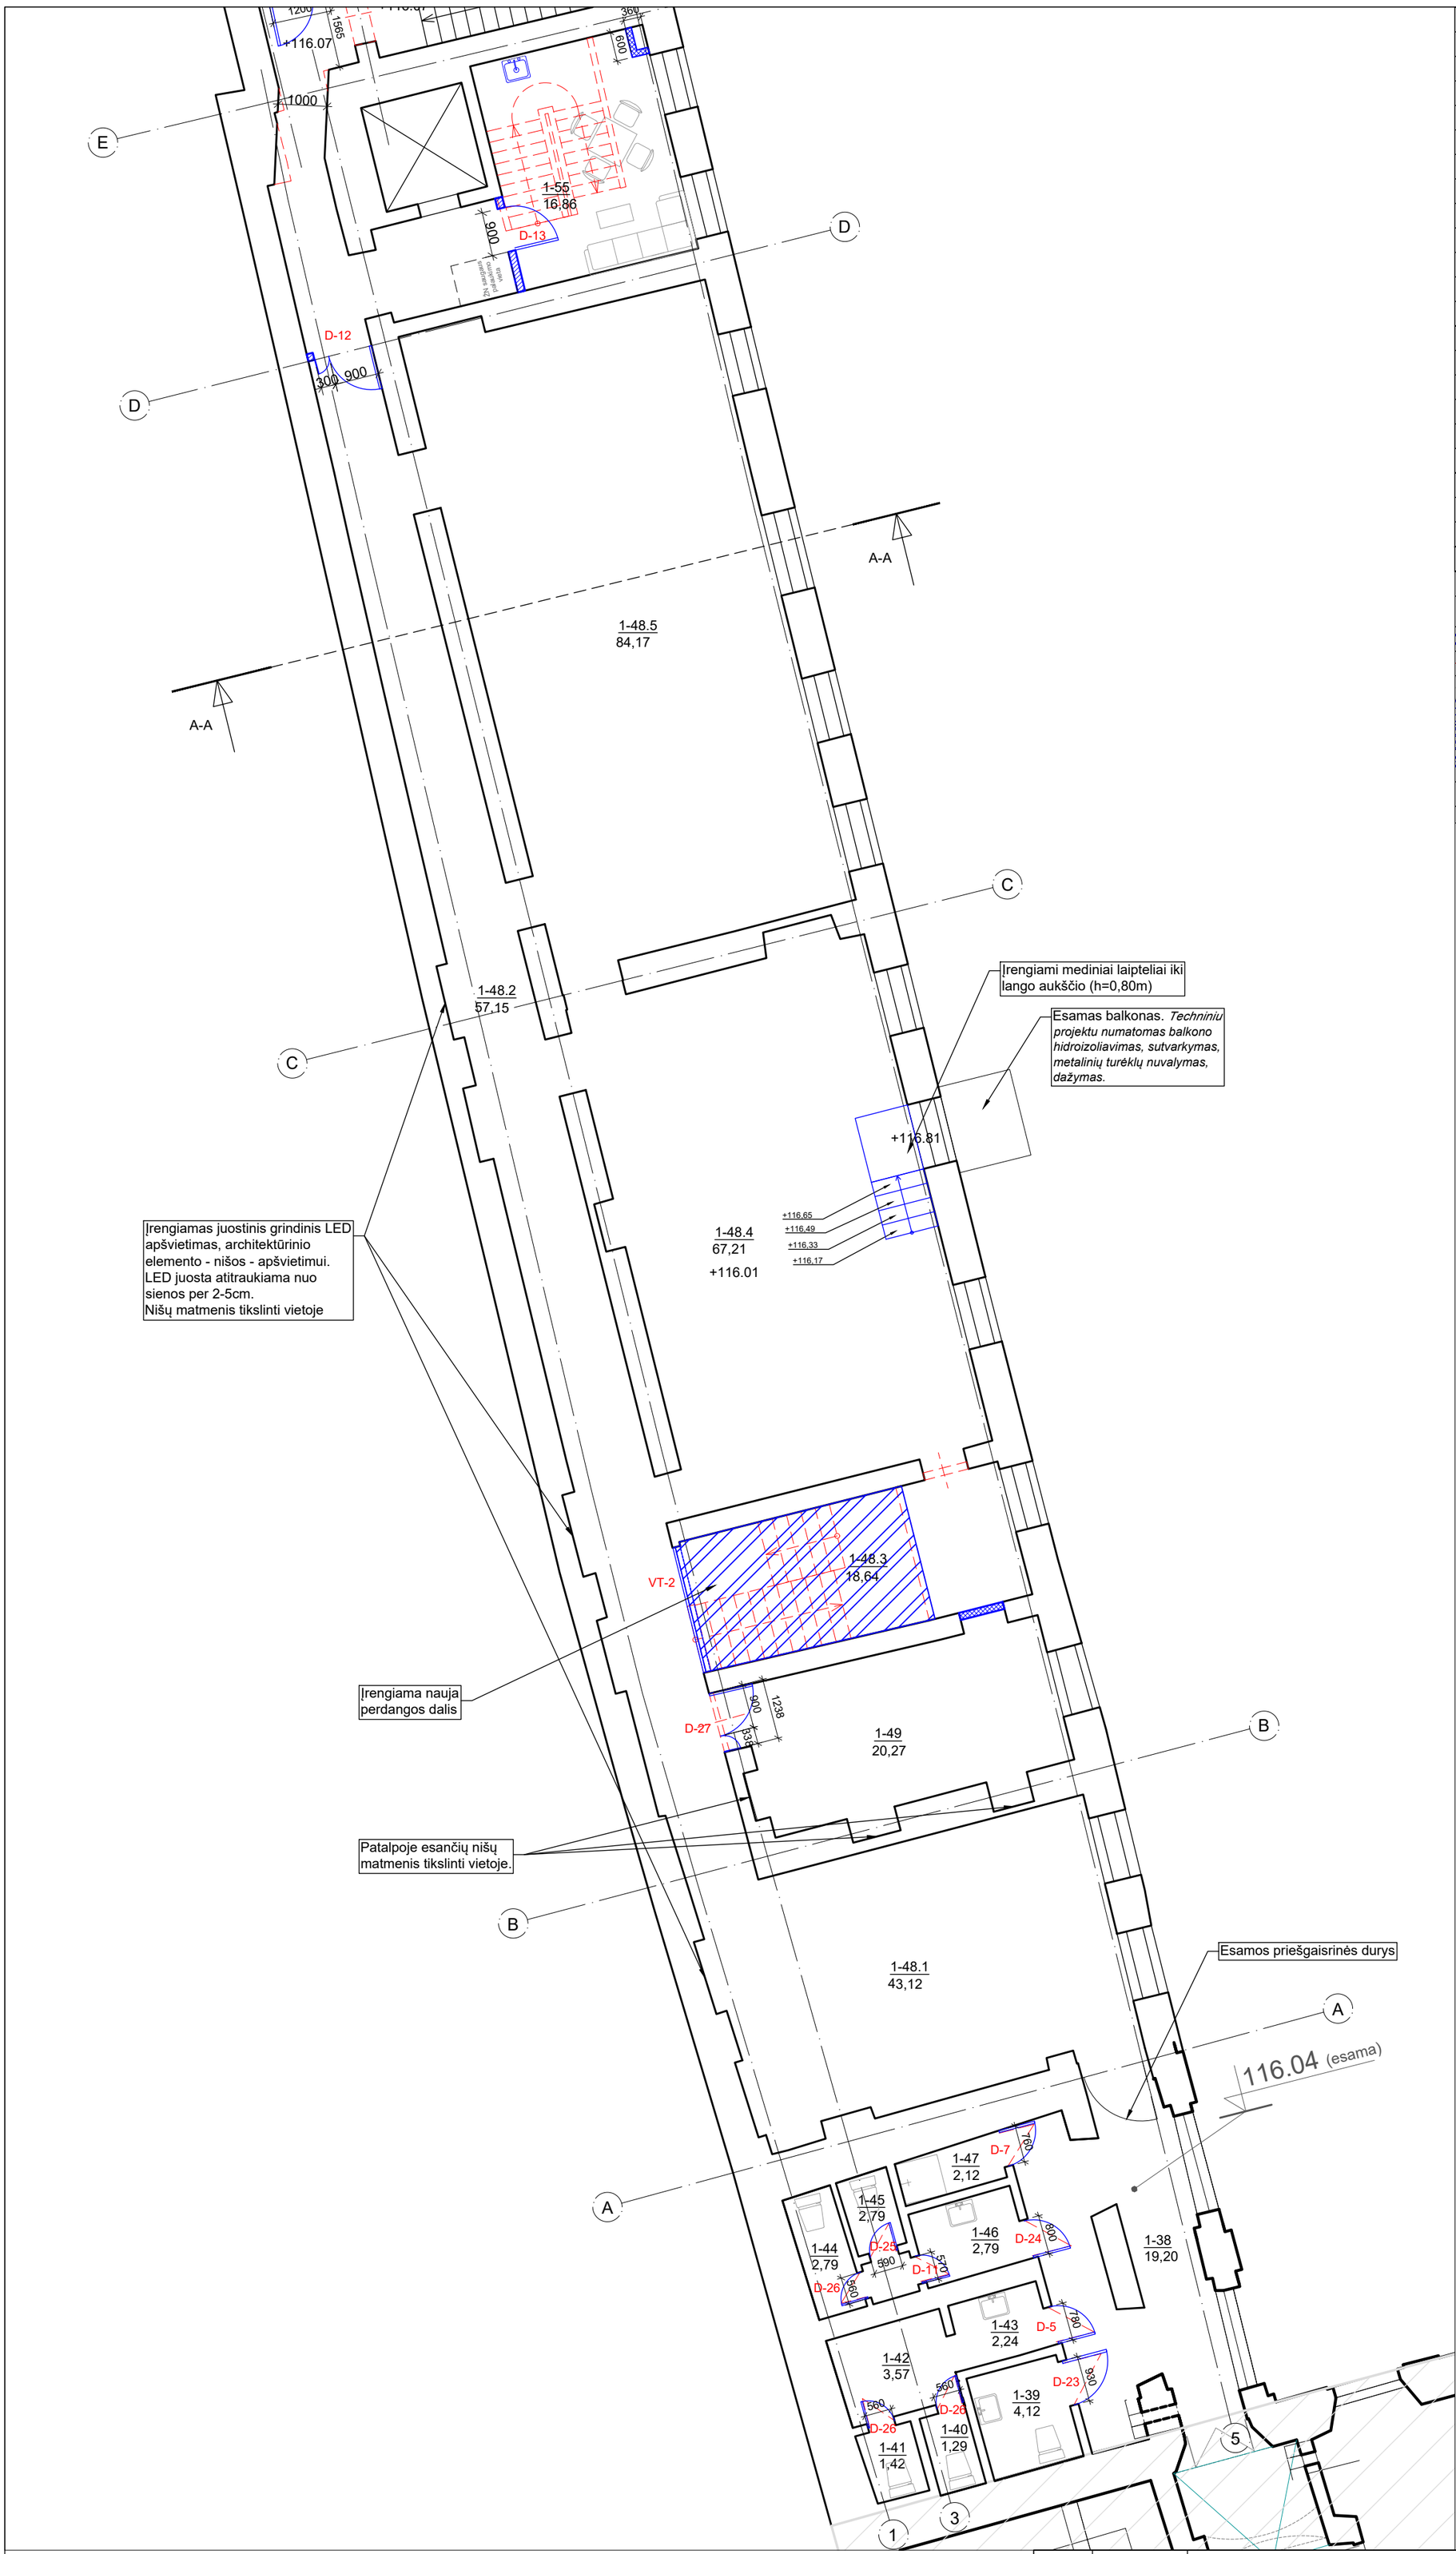

ANTRO AUKŠTO PATALPŲ EKSPLIKACIJA		
NR.	PAVADINIMAS	PLOTAS
A KORPUSAS		
1-38	KORIDORIUS	19,20
1-39	TUALETAS	4,12
1-40	TUALETAS	1,29
1-41	TUALETAS	1,42
1-42	KORIDORIUS	3,57
1-43	KORIDORIUS	2,24
1-44	TUALETAS	2,79
1-45	TUALETAS	2,79
1-46	PRAUSYKLA	2,79
1-47	SANITARINIS MAZGAS	2,12
1-48.1	EKSPOZICIJOS ERDVĖS ZONA	43,12
1-48.2	KORIDORIAUS ZONA	49,81
1-48.3	EKSPOZICIJOS ERDVĖS ZONA	18,64
1-48.4	SKAITYKLOS ZONA	67,18
1-48.5	SKAITYKLOS ZONA	82,48
	SKAITYKLA:	261.2300
1-49	PAGALBINĖ PATALPA	20,27
1-50	POILSIO PATALPA - VIRTUVĖLĖ	17,08
	Viso:	340.910000
	BENDRAS PLOTAS (VISŲ KORPUSŲ):	794.9900

SUTARTINIAI ŽENKLAI	
ŽYM.	PAVADINIMAS
	PROJEKTUOJAMA
	ARDOMA
	SUREMONTUOTI KORPUSAI
	MŪRIJAMA
	PROJEKTUOJAMA G/K PERTVARA
	ĮRENGIAMAS APŠILTINIMO SLUOKSNIS, t=110mm *PASTABA: įrengimo mazgas nurodomas projekto SK dalyje*
	ĮRENGIAMI TRAPAI
	ĮRENGIAMI NAUJI SANITARINIAI ĮRENGINIAI

ESAMŲ PASTATŲ SCHEMA

PASTABA:

1. Tvarkomieji statybos darbai nurodomi projekte nepakenks pastato vertingosioms savybėms, jie atitinka kultūros vertybių apsaugos tikslus - saugoti viešajam pažinimui ir naudojimui. Pastato tūris, architektūrinė fasadų išraiška, po atliktų darbų nepraras savo architektūrinių elementų, stilistikos bruožų;
2. Visus matmenis ir altitudes būtina tikslinti vietoje.

O	2021-06	Statybos leidimui, konkursui		
Laida	Išleidimo data	Laidos statusas. Keitimo priežastis (jei taikoma)		
KVAL. PAT. DOK. NR.	MASPRO	Ulonų g. 5, Vilnius LT-08240 Telefonas: +370 676 51299 El. paštas: info@maspro.lt,	PROJEKTO PAVADINIMAS: **Kultūros paskirties statinių (unikalus nr. 1094-0387-7010, unikalus nr. 1094-0387-7022, unikalus nr. 1094-0387-7052) Trakų g. 10, Vilniuje, kapitalinio remonto projektas.**	
A1363 KPD 0718	PV/PDV	K. Bakanauskas 2021-06	STATINIO NR. IR PAVADINIMAS, DOKUMENTO PAVADINIMAS	Lapai
	Arch.	R. Piečytė-Kinkevičienė 2021-06	**Antro aukšto planas (A korpusas) M 1:100**	0
	Arch.	S. Šašlauskaitė 2021-06		
KALBOS TRUMP. LT	STATYTOJAS IR (ARBA) UŽSAKOVAS Vilniaus apskrities Adomo Mickevičiaus viešoji biblioteka		DOKUMENTO ŽYMUO: 21.537765(1)-TP-SA.B-05	Lapas 1 / Lapų 1

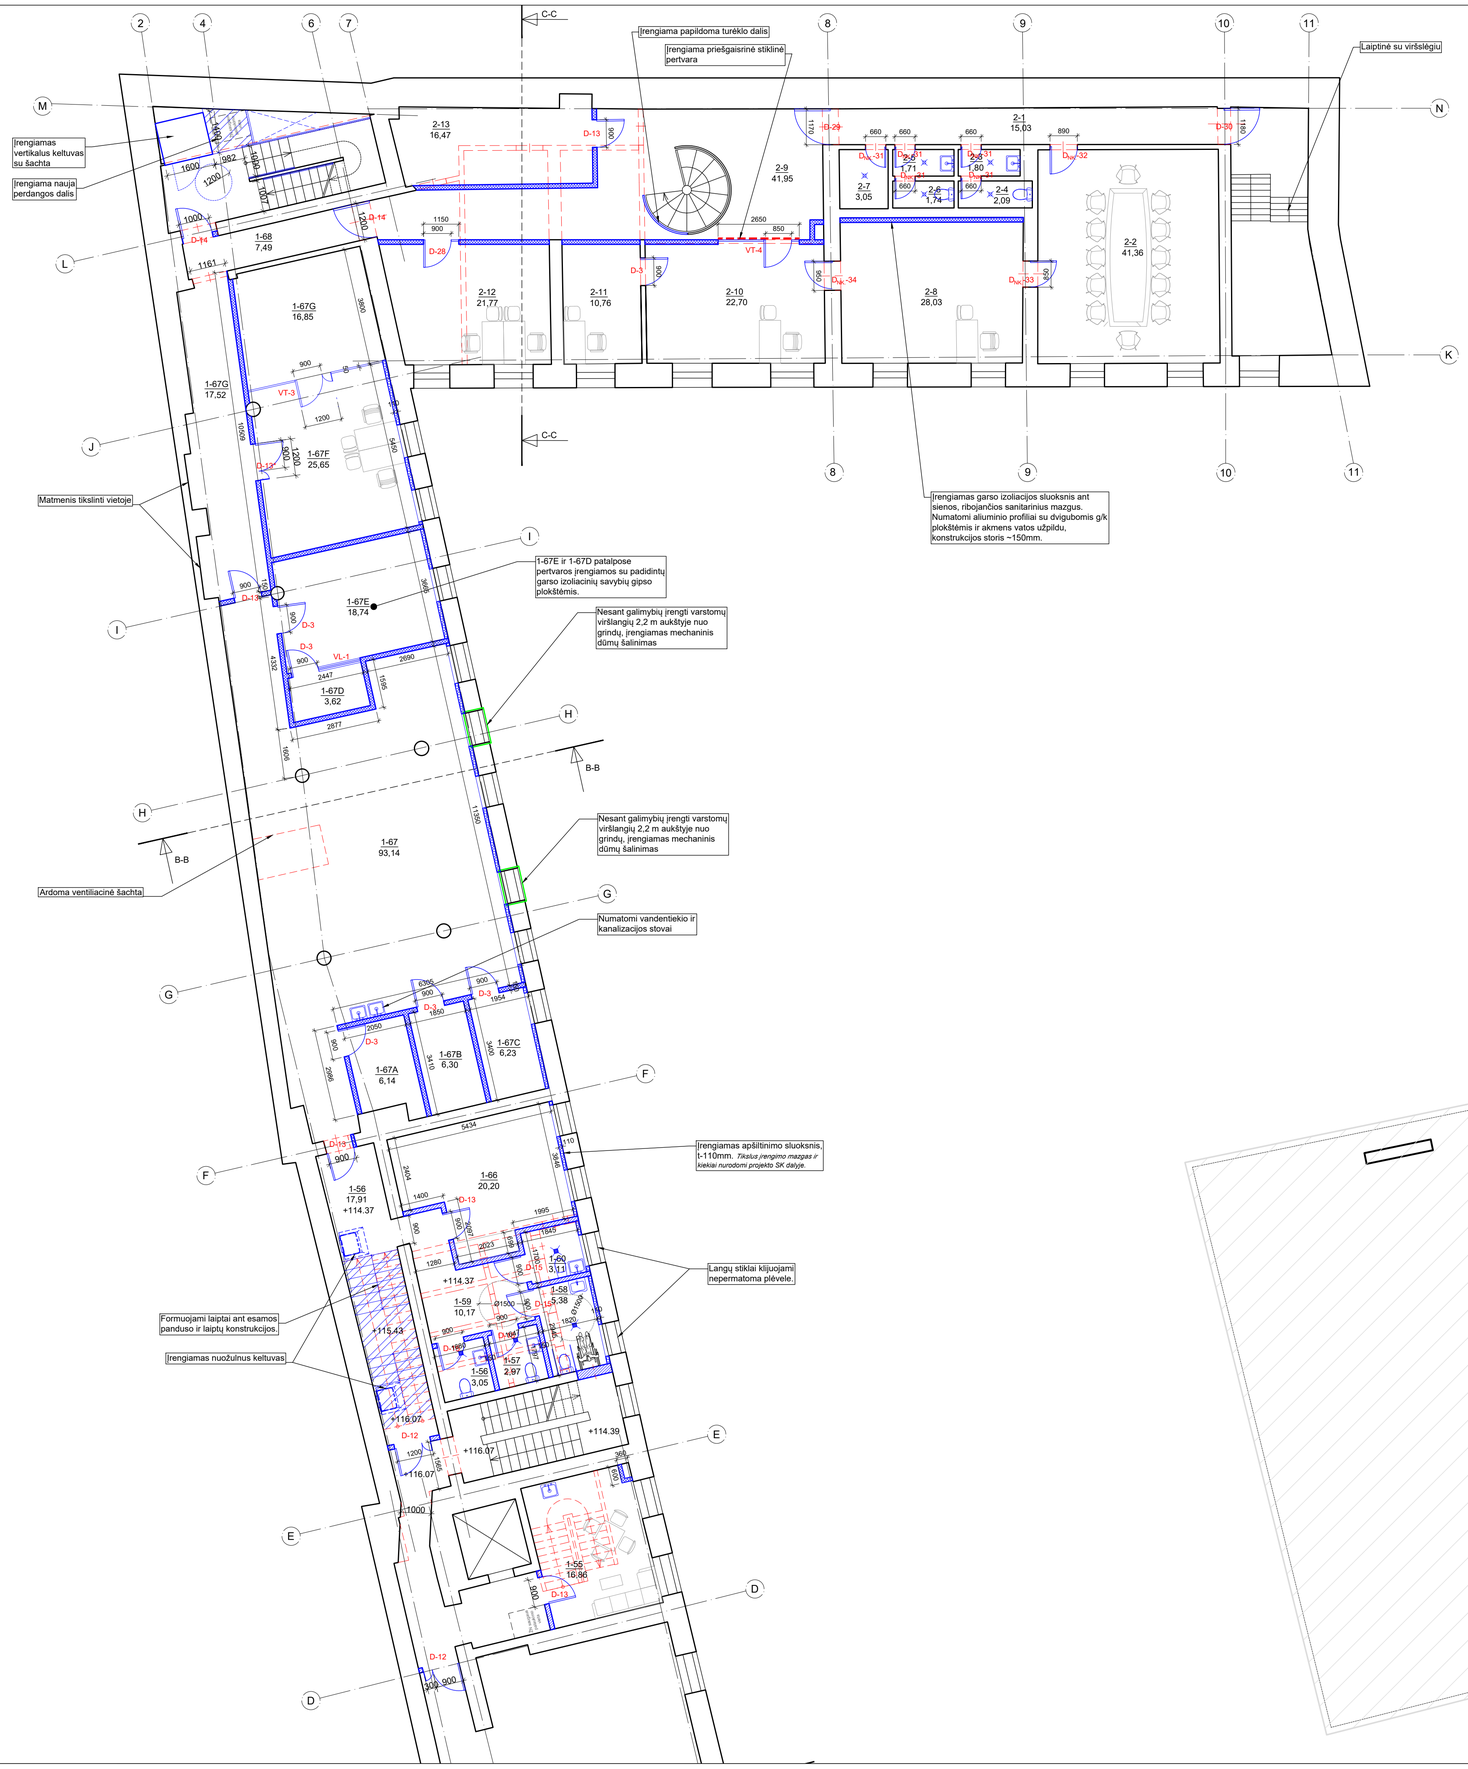

ANTRO AUKŠTO PATALPŲ EKSPLIKACIJA		
NR.	PAVADINIMAS	PLOTAS
	B KORPUSAS	
1-55	KABINETAS	16,86
1-56	SAN. MAZGAS	3,05
1-57	SAN. MAZGAS	2,97
1-58	UNIVERSALUS ŽN SAN. MAZGAS	5,38
1-59	KORIDORIUS	10,17
1-60	VALYTOJOS PATALPA	3,11
1-66	KABINETAS	20,20
1-67	KŪRYBINĖS LABORATORIJOS	93,11
1-67A	TRUMPALAIKIO DARBO PATALPA	6,14
1-67B	TRUMPALAIKIO DARBO PATALPA	6,30
1-67C	TRUMPALAIKIO DARBO PATALPA	6,23
1-67D	STUDIJA	3,37
1-67E	STUDIJA	18,74
1-67F	SKAITMENINIMO CENTRAS	25,65
1-67G	SKAITMENINIMO CENTRAS	16,85
1-68	KORIDORIUS	7,49
	Viso:	245.6200
	C KORPUSAS	
2-1	KORIDORIUS	15,03
2-2	PASITARIMŲ KAMBARYS	41,36
2-3	PAGALBINĖ PATALPA	1,80
2-4	TUALETAS	2,09
2-5	PAGALBINĖ PATALPA	1,71
2-6	TUALETAS	1,74
2-7	VALYTOJOS PATALPA	3,05
2-8	KABINETAS	28,03
2-9	HOLAS	41,95
2-10	KABINETAS	22,70
2-11	KABINETAS	10,76
2-12	BUHALTERIJA	21,77
2-13	DOKUMENTŲ SAUGOJIMO PATALPA	16,47
	Viso:	208.4600
	BENDRAS PLOTAS (VISŲ KORPUSŲ):	794.9900

SUTARTINIAI ŽENKLAI	
ŽYM.	PAVADINIMAS
	PROJEKTUOJAMA
	ARDOMA
	SUREMONTUOTI KORPUSAI
	MŪRIJAMA
	PROJEKTUOJAMA G/K PERTVARA
	ĮRENGIAMAS APŠILTINIMO SLUOKSNIS, t=110mm *PASTABA: Įrengimo mazgas nurodomas projekto ŠK dalyje*
	ĮRENGIAMI TRAPAI
	ĮRENGIAMI NAUJI SANITARINIAI ĮRENGINIAI

ESAMŲ PASTATŲ SCHEMA

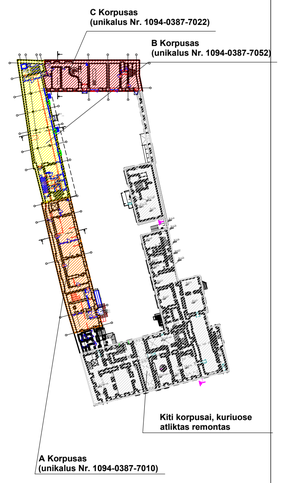

PASTABA:

1. Tvarkomieji statybos darbai nurodomi projekte nepakenks pastato vertingosioms savybėms, jie atitinka kultūros vertybių apsaugos tikslus - saugoti viešajam pažinimui ir naudojimui. Pastato tūris, architektūrinė fasadų išraiška, po atlikių darbų nepraras savo architektūrinių elementų, stilistikos bruožų;
2. Visus matmenis ir altitudes būtina tikslinti vietoje.

O	2021-06	Statybos leidimui, konkursui	
Laida	Išleidimo data	Laidos statusas. Keitimo priežastis (jei taikoma)	

KVAL. PAT. DOK. NR.: A1363 KPD 07.18

MASPRO — Ulonų g. 5, Vilnius LT-08240; Telefonas: +370 676 51299; El. paštas: info@maspro.lt

PV/PDV	K. Bakanauskas	2021-06	
Arch.	R. Piečytė-Kinkevičienė	2021-06	
Arch.	S. Šašlauskaitė	2021-06	

PROJEKTO PAVADINIMAS: **Kultūros paskirties statinių (unikalus nr. 1094-0387-7010, unikalus nr. 1094-0387-7022, unikalus nr. 1094-0387-7052) Trakų g. 10, Vilniuje, kapitalinio remonto projektas.**

STATINIO NR. IR PAVADINIMAS, DOKUMENTO PAVADINIMAS: **Antro aukšto planas (B ir C korpusas) M 1:100**

Lapai: 0

KALBOS TRUMP. LT

STATYTOJAS IR (ARBA) UŽSAKOVAS: Vilniaus apskrities Adomo Mickevičiaus viešoji biblioteka

DOKUMENTO ŽYMUO: 21.537765(1)-TP-SA.B-06

Lapas: 1 Lapų: 1

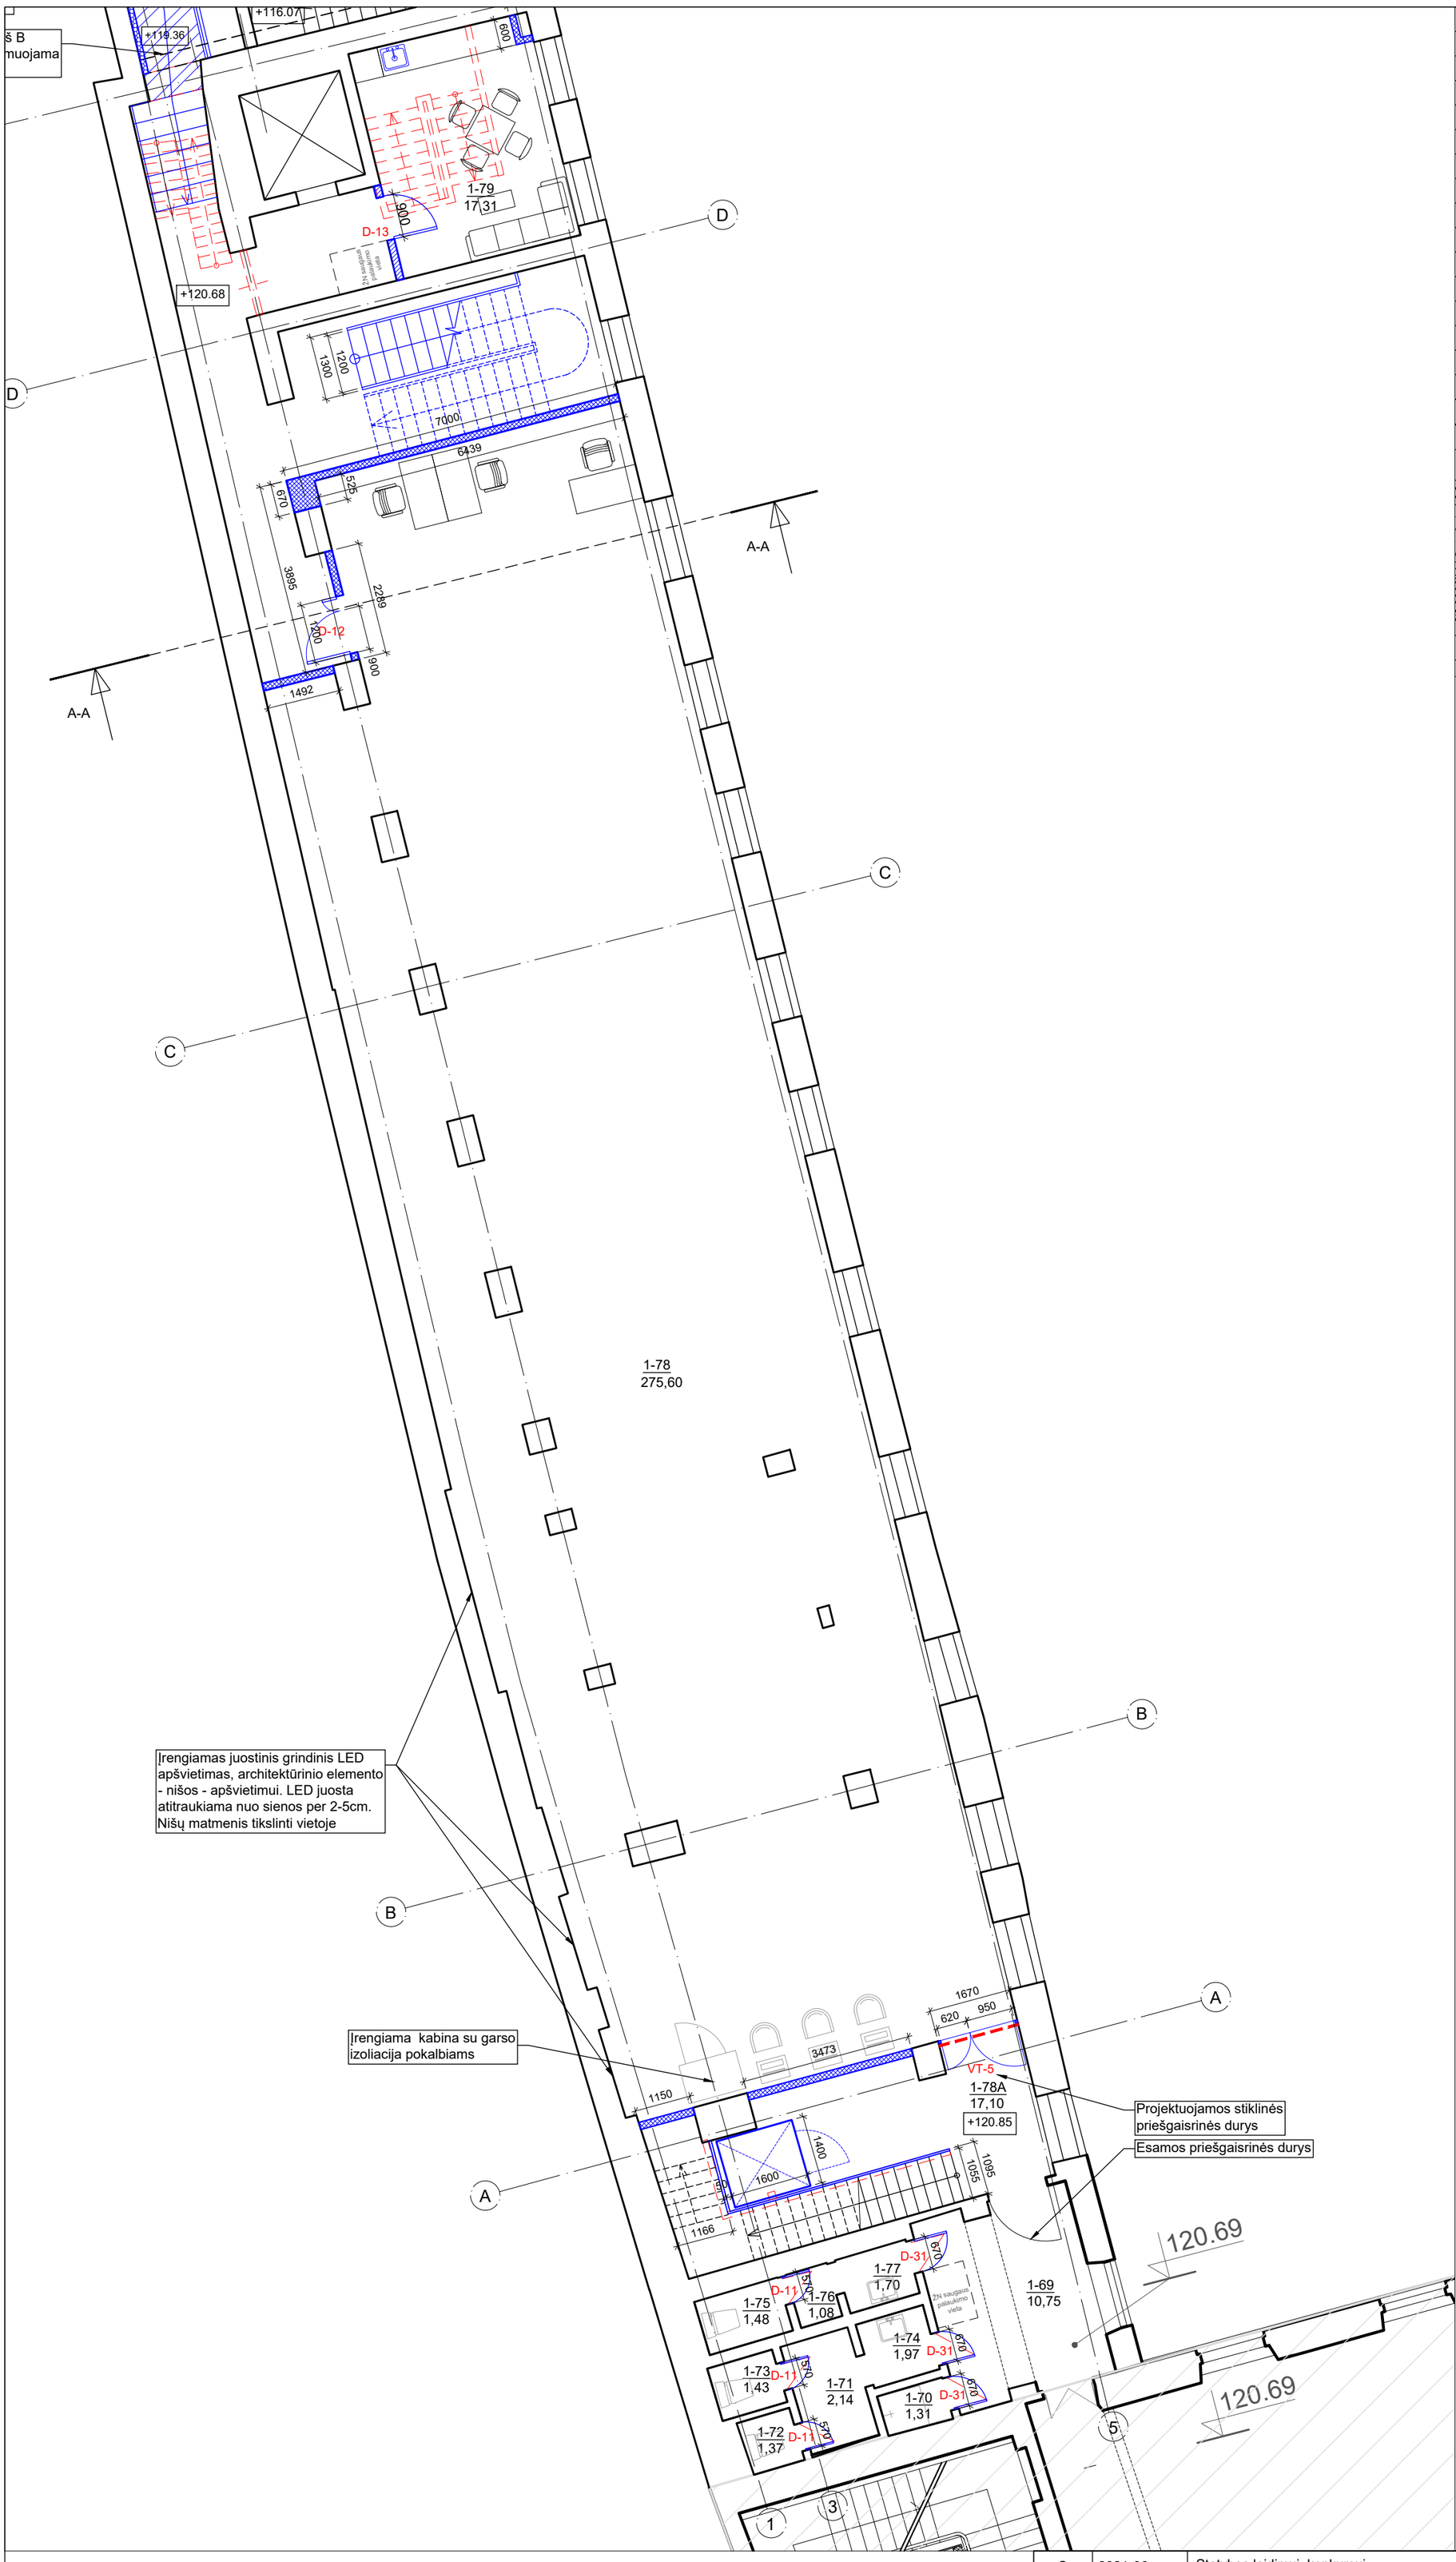

TREČIO AUKŠTO PATALPŲ EKSPLIKACIJA		
NR.	PAVADINIMAS	PLOTAS
	A KORPUSAS	
1-69	KORIDORIUS	28,74
1-70	SANITARINIS MAZGAS	1,31
1-71	KORIDORIUS	2,14
1-72	TUALETAS	1,37
1-73	TUALETAS	1,43
1-74	PRAUSYKLA	1,97
1-75	TUALETAS	1,48
1-76	KORIDORIUS	1,08
1-77	PRAUSYKLA	1,70
1-78	ATVIRI FONDAI	275,60
1-78A	KORIDORIUS	17,10
1-79	POILSIO PATALPA	17,31
	VISO:	351.2300
	BENDRAS PLOTAS (VISŲ KORPUSŲ):	674.9100

SUTARTINIAI ŽENKLAI	
ŽYM.	PAVADINIMAS
	PROJEKTUOJAMA
	ARDOMA
	SUREMONTUOTI KORPUSAI
	MŪRIJAMA
	PROJEKTUOJAMA G/K PERTVARA
	ĮRENGIAMAS APŠILTINIMO SLUOKSNIS, t=110mm *PASTABA: įrengimo mazgas nurodomas projekto SK dalyje*
	ĮRENGIAMI TRAPAI
	ĮRENGIAMI NAUJI SANITARINIAI ĮRENGINIAI

ESAMŲ PASTATŲ SCHEMA

PASTABA:

1. Tvarkomieji statybos darbai nurodomi projekte nepakenks pastato vertingosioms savybėms, jie atitinka kultūros vertybių apsaugos tikslus - saugoti viešajam pažinimui ir naudojimui. Pastato tūris, architektūrinė fasadų išraiška, po atliktų darbų nepraras savo architektūrinių elementų, stilistikos bruožų;
2. Visus matmenis ir altitudes būtina tikslinti vietoje.

O	2021-06	Statybos leidimui, konkursui	
Laida	Išleidimo data	Laidos statusas. Keitimo priežastis (jei taikoma)	
KVAL. PAT. DOK. NR.	MASPRO	Ulonų g. 5, Vilnius LT-08240 Telefonas: +370 676 51299 El. paštas: info@maspro.lt,	PROJEKTO PAVADINIMAS: **Kultūros paskirties statinių (unikalus nr. 1094-0387-7010, unikalus nr. 1094-0387-7022, unikalus nr. 1094-0387-7052) Trakų g. 10, Vilniuje, kapitalinio remonto projektas.**
A1363 KPD 0718	PV/PDV	K. Bakanauskas 2021-06	STATINIO NR. IR PAVADINIMAS, DOKUMENTO PAVADINIMAS — Lapai
	Arch.	R. Piečytė-Kinkevičienė 2021-06	**Trečio aukšto planas (A korpusas) M 1:100** — 0
	Arch.	S. Šašlauskaitė 2021-06	
KALBOS TRUMP. LT	STATYTOJAS IR (ARBA) UŽSAKOVAS Vilniaus apskrities Adomo Mickevičiaus viešoji biblioteka		DOKUMENTO ŽYMUO: 21.537765(1)-TP-SA.B-07 — Lapas 1 — Lapų 1

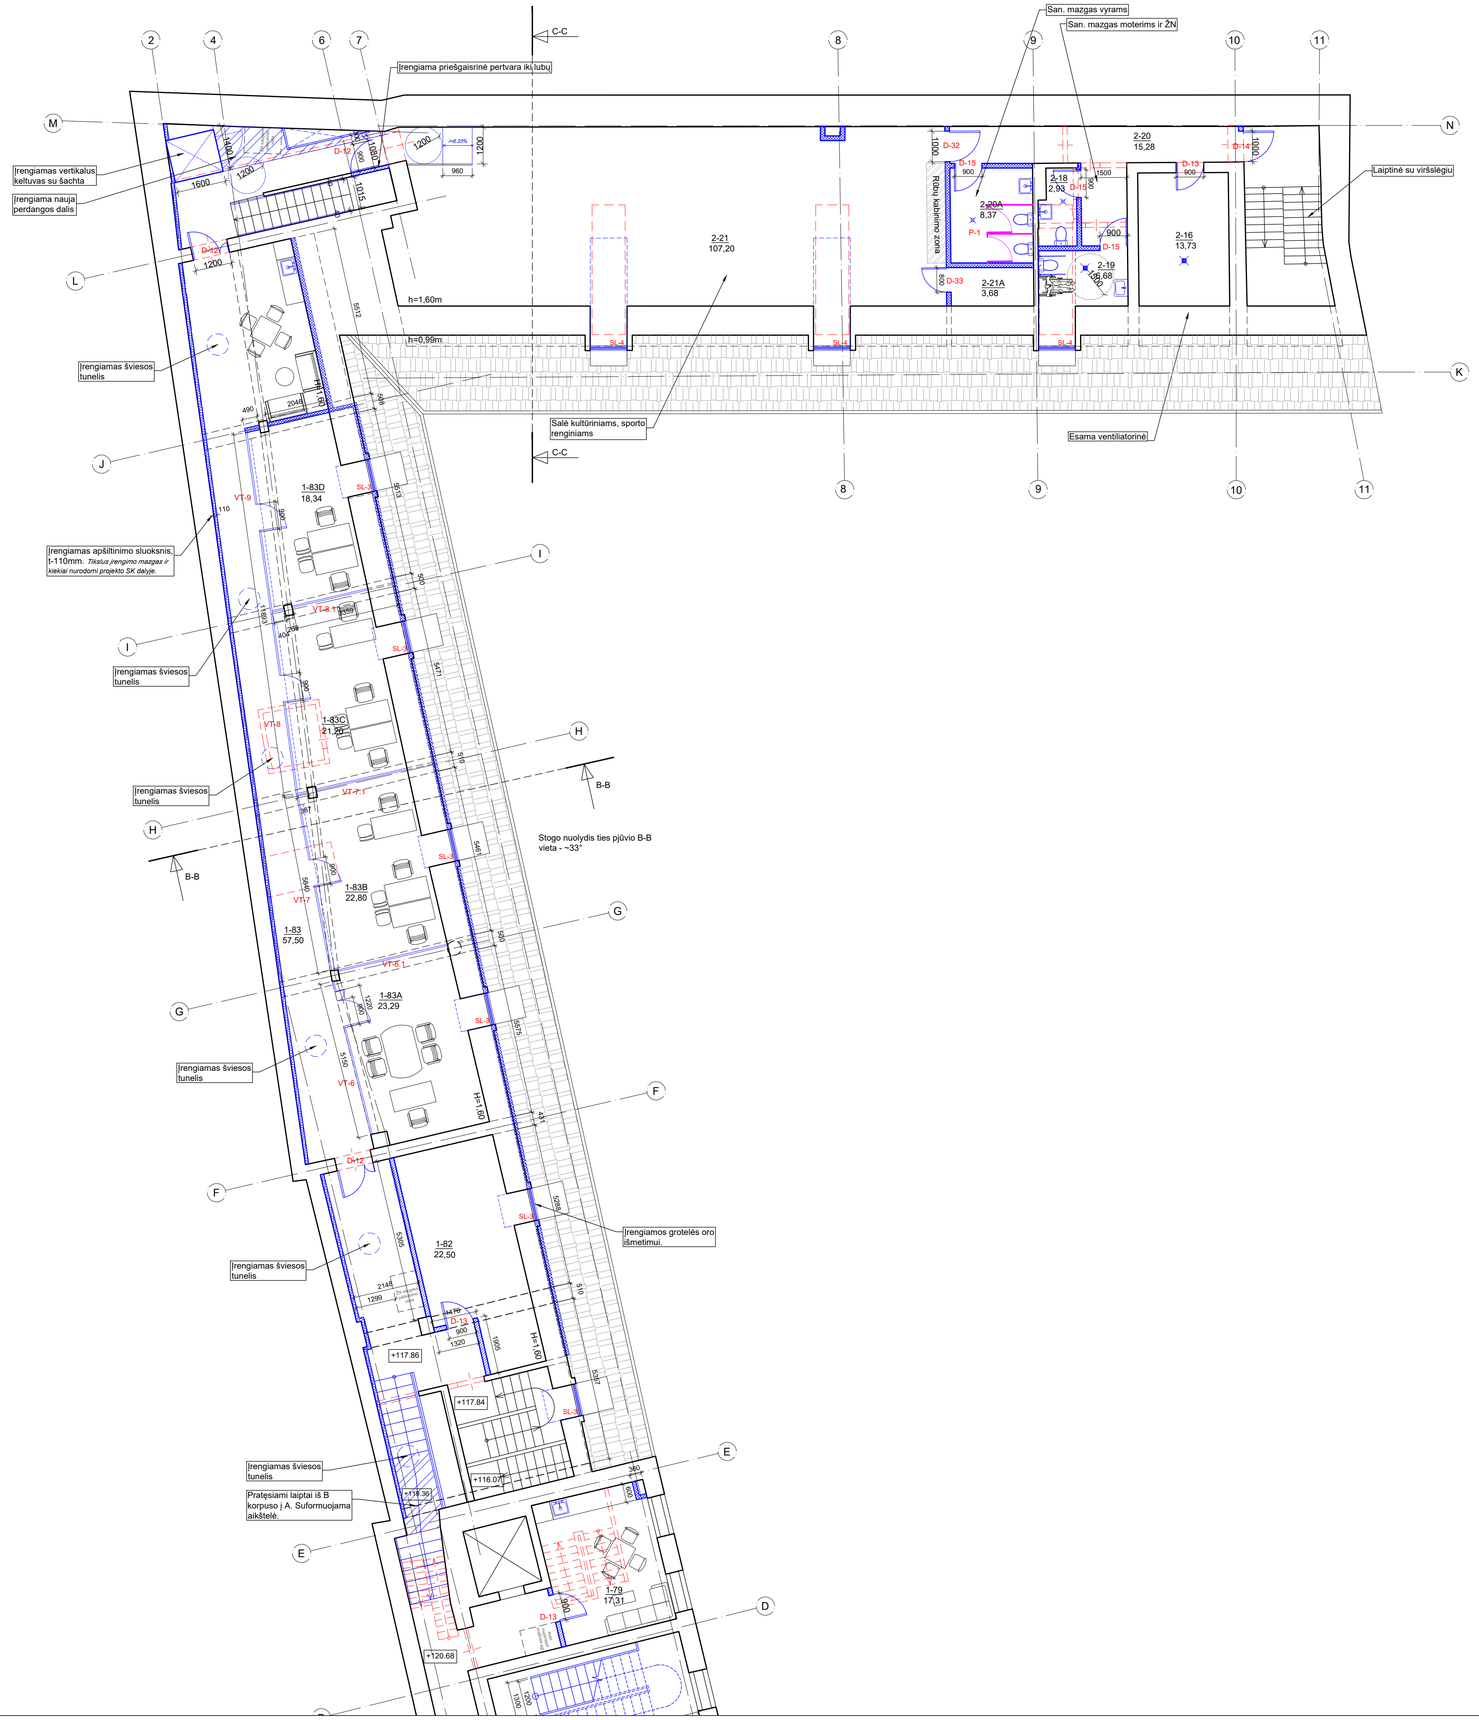

PASTOGĖS AUKŠTO PATALPŲ EKSPLIKACIJA		
B KORPUSAS		
1-82	VENTILIATORINĖ	22,50
1-83	KORIDORIUS	57,50
1-83A	DARBO PATALPA	23,29
1-83B	DARBO PATALPA	22,80
1-83C	DARBO PATALPA	21,20
1-83D	DARBO PATALPA	18,34
	VISO:	165.6300
C KORPUSAS		
2-16	VENTILIATORINĖ	13,73
2-18	SAN. MAZGAS	2,93
2-19	UNIVERSALUS ŽN SAN. MAZGAS	6,86
2-20	KORIDORIUS	15,28
2-20A	SAN. MAZGAS	8,37
2-21	SALĖ	107,20
2-21A	PAGALBINĖ PATALPA	3,68
	VISO:	158.0500
	BENDRAS PLOTAS (VISŲ KORPUSŲ):	674.9100

SUTARTINIAI ŽENKLAI	
ŽYM.	PAVADINIMAS
	PROJEKTUOJAMA
	ARDOMA
	SUREMONTUOTI KORPUSAI
	MŪRIJAMA
	PROJEKTUOJAMA G/K PERTVARA
	ĮRENGIAMAS APŠILTINIMO SLUOKSNIS, t=110mm *PASTABA: įrengimo mazgas nurodomas projekto SK dalyje*
	ĮRENGIAMI TRAPAI
	ĮRENGIAMI NAUJI SANITARINIAI ĮRENGINIAI
	HPL PERTVAROS SAN. MAZGUOSE

ESAMŲ PASTATŲ SCHEMA

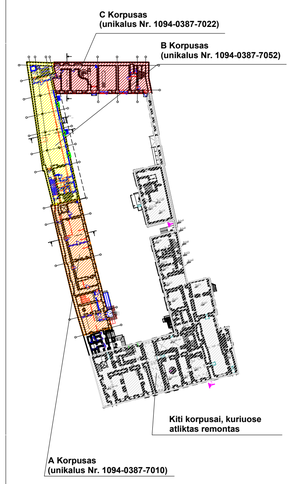

PASTABA:

1. Tvarkomieji statybos darbai nurodomi projekte nepakenks pastato vertingosioms savybėms, jie atitinka kultūros vertybių apsaugos tikslus - saugoti viešajam pažinimui ir naudojimui. Pastato tūris, architektūrinė fasadų išraiška, po atliktų darbų nepraras savo architektūrinių elementų, stilistikos bruožų;
2. Visus matmenis ir altitudes būtina tikslinti vietoje.

O	2021-06	Statybos leidimui, konkursui		
Laida	Išleidimo data	Laidos statusas. Keitimo priežastis (jei taikoma)		
KVAL. PAT. DOK. NR.	MASPRO	Ulonų g. 5, Vilnius LT-08240 Telefonas: +370 676 51299 El. paštas: info@maspro.lt	PROJEKTO PAVADINIMAS: **Kultūros paskirties statinių (unikalus nr. 1094-0387-7010, unikalus nr. 1094-0387-7022, unikalus nr. 1094-0387-7052) Traukų g. 10, Vilniuje, kapitalinio remonto projektas.**	
A1383 KPD 0718	PV/PDV	K. Bakanauskas	2021-06	STATINIO NR. IR PAVADINIMAS, DOKUMENTO PAVADINIMAS — Lapai
	Arch.	R. Piečytė-Kinkevičienė	2021-06	**Pastogės planas (B ir C korpusas) M 1:100** — 0
	Arch.	Š. Šašlauskaitė	2021-06	
KALBOS TRUMP. LT	STATYTOJAS IR (ARBA) UŽSAKOVAS: Vilniaus apskrities Adomo Mickevičiaus viešoji biblioteka		DOKUMENTO ŽYMUO: 21.537765(1)-TP-SA.B-08	Lapas 1 / Lapų 1

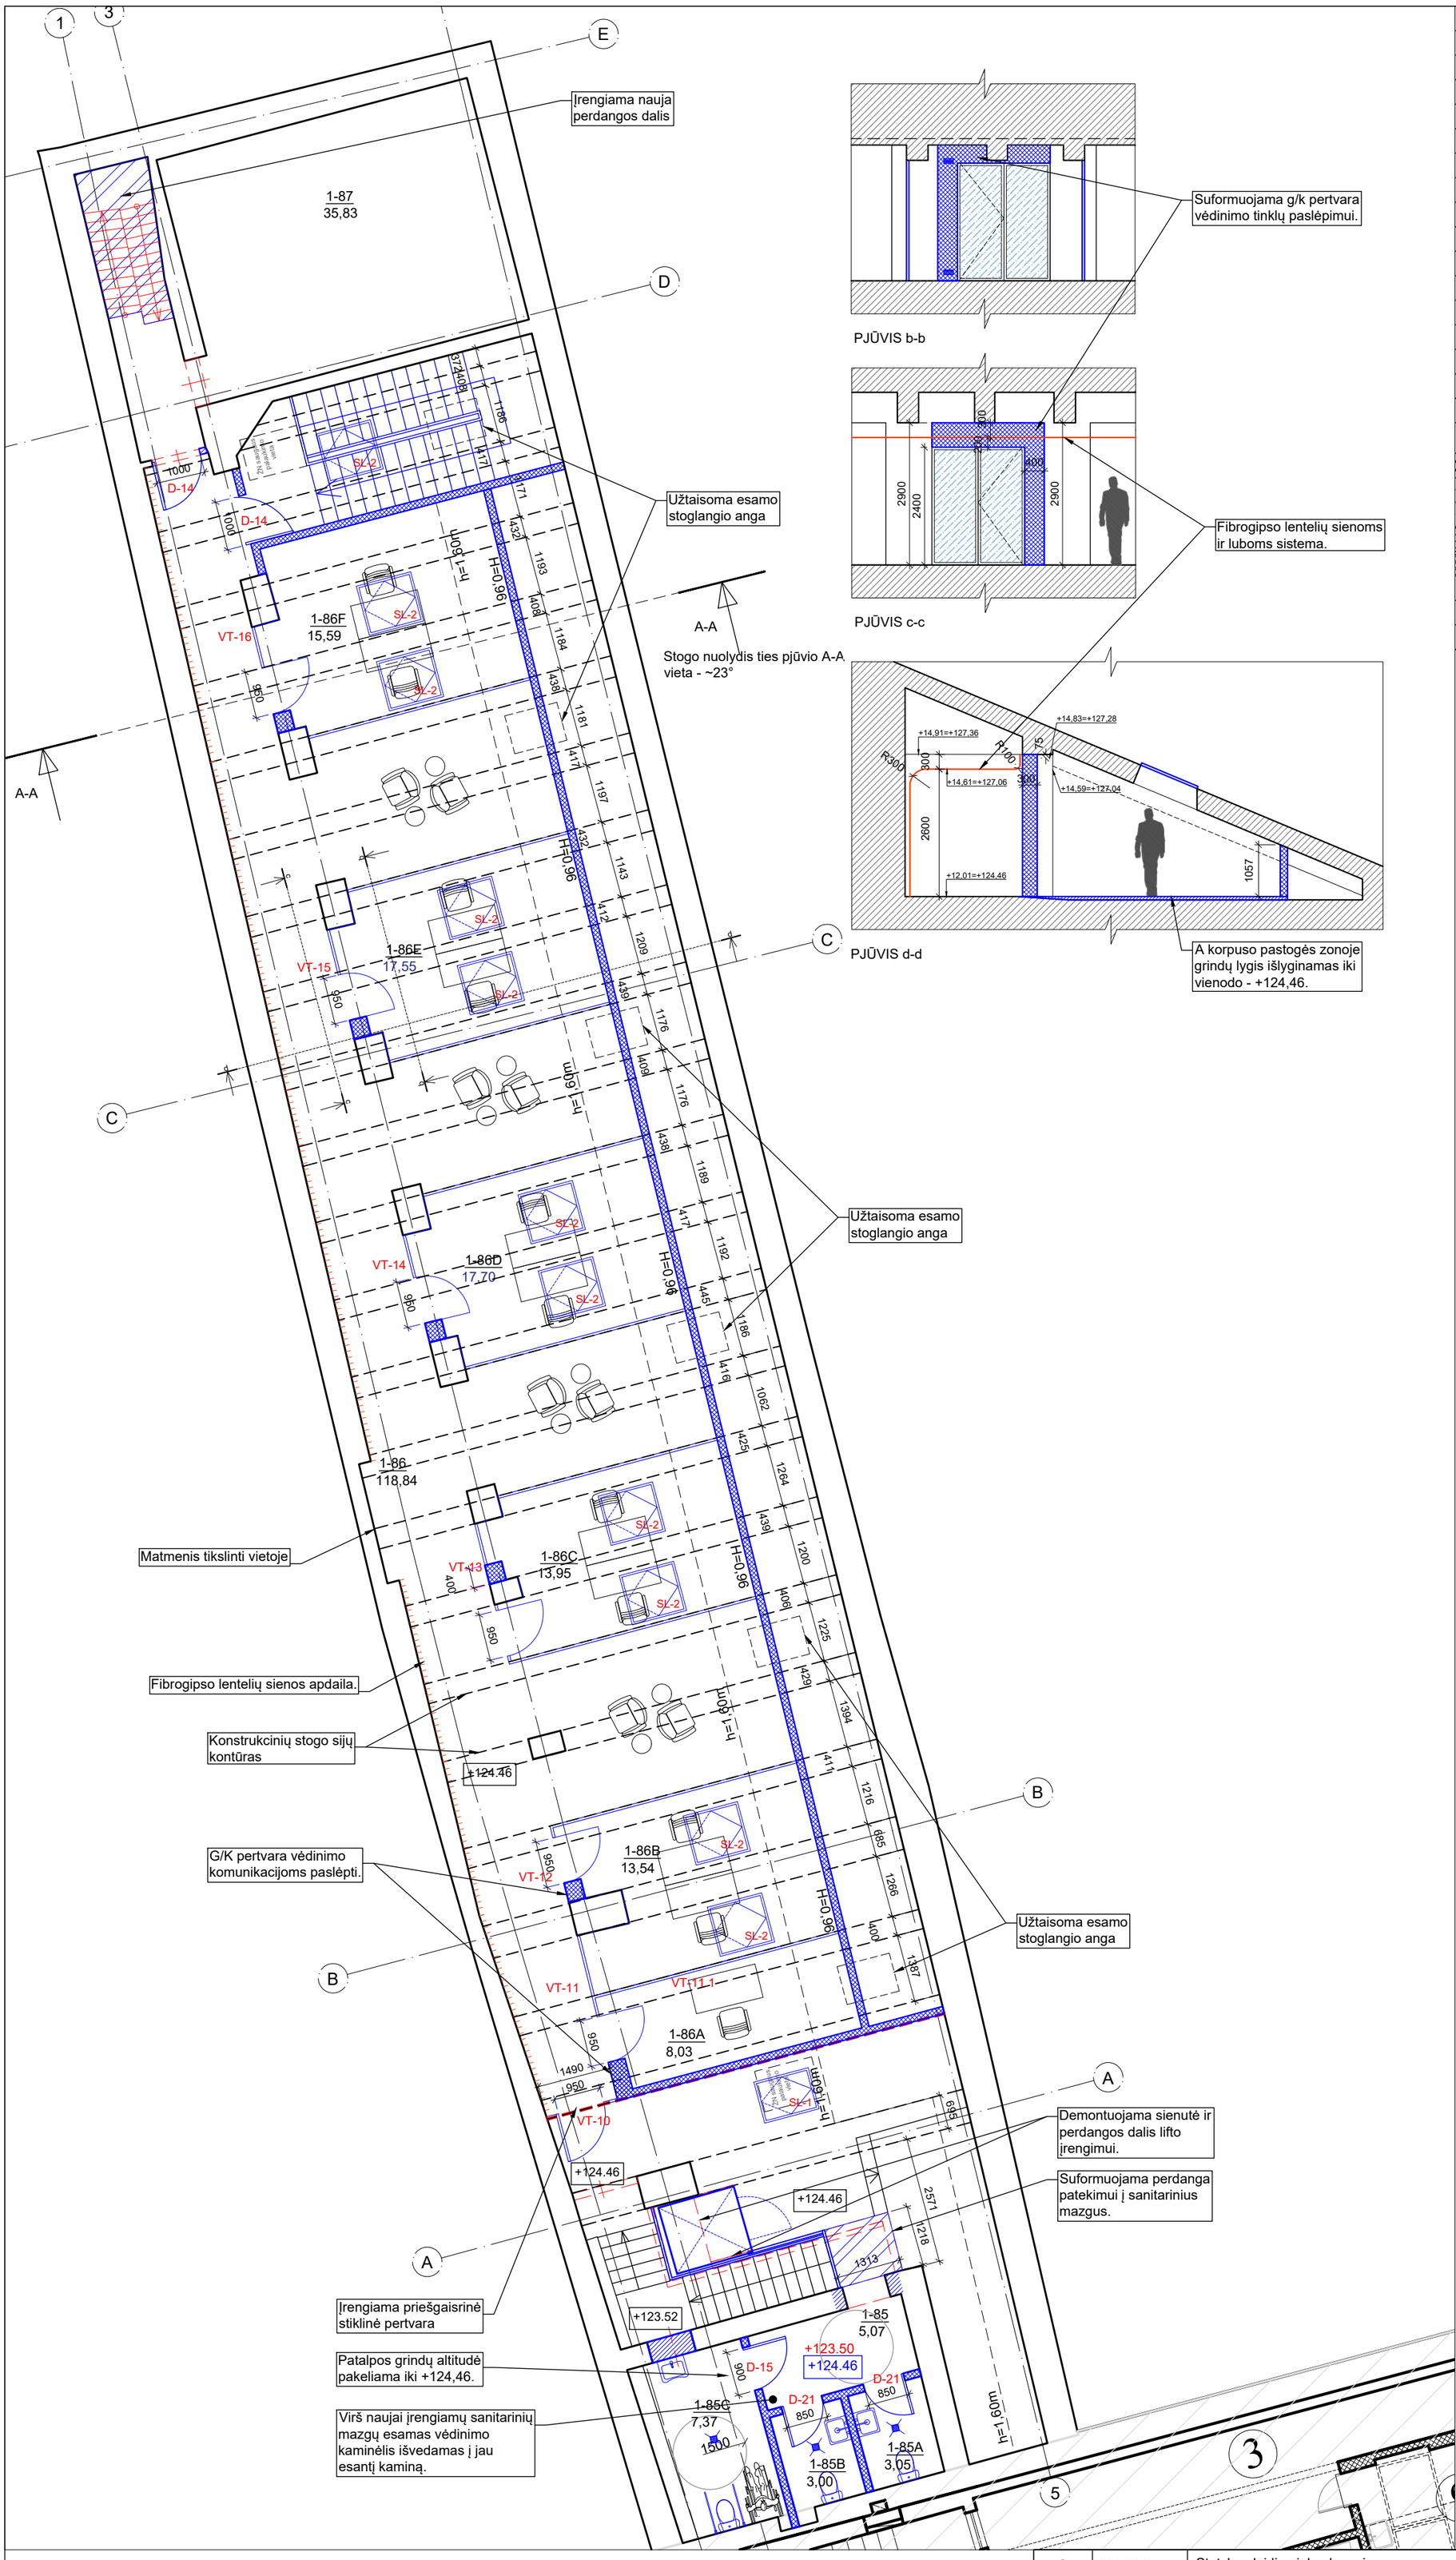

PASTOGĖS PATALPŲ EKSPLIKACIJA		
NR.	PAVADINIMAS	PLOTAS
	A KORPUSAS	
1-85	KORIDORIUS	5,07
1-85A	SANITARINIS MAZGAS	3,05
1-85B	SANITARINIS MAZGAS	3,00
1-85C	SANITARINIS MAZGAS PRITAIKYTAS ŽN	7,37
1-86	KORIDORIUS	118,84
1-86A	INDIVIDUALAUS DARBO KABINETAS	8,03
1-86B	INDIVIDUALAUS DARBO KABINETAS	13,67
1-86C	INDIVIDUALAUS DARBO KABINETAS	13,01
1-86D	INDIVIDUALAUS DARBO KABINETAS	17,70
1-86E	INDIVIDUALAUS DARBO KABINETAS	17,55
1-86F	INDIVIDUALAUS DARBO KABINETAS	15,59
1-87	VĖDINIMO AGREGATO/ĮRANGOS PATALPTA	35,83
	VISO:	258.7100

SUTARTINIAI ŽENKLAI	
ŽYM.	PAVADINIMAS
	PROJEKTUOJAMA
	ARDOMA
	SUREMONTUOTI KORPUSAI
	MŪRIJAMA
	PROJEKTUOJAMA G/K PERTVARA
	ĮRENGIAMI TRAPAI
	ĮRENGIAMI NAUJI SANITARINIAI ĮRENGINIAI
	FIBROGIPSO LENTELIŲ SIENOS APDAILA

ESAMŲ PASTATŲ SCHEMA

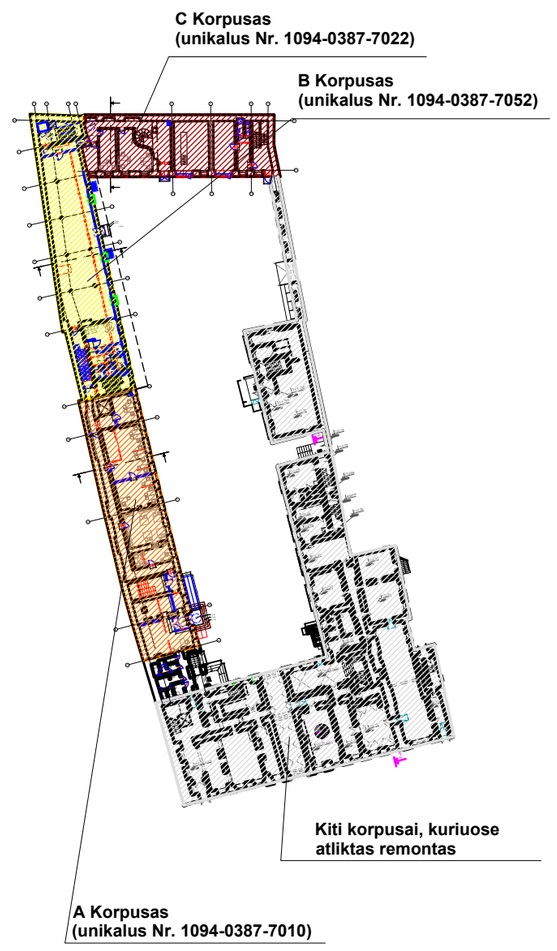

PASTABA:

1. Tvarkomieji statybos darbai nurodomi projekte nepakenks pastato vertingosioms savybėms, jie atitinka kultūros vertybių apsaugos tikslus - saugoti viešajam pažinimui ir naudojimui. Pastato tūris, architektūrinė fasadų išraiška, po atliktų darbų nepraras savo architektūrinių elementų, stilistikos bruožų;
2. Visus matmenis ir altitudes būtina tikslinti vietoje.

O	2021-06	Statybos leidimui, konkursui	
Laida	Išleidimo data	Laidos statusas. Keitimo priežastis (jei taikoma)	
KVAL. PAT. DOK. NR.	MASPRO	Ulonų g. 5, Vilnius LT-08240 Telefonas: +370 676 51299 El. paštas: info@maspro.lt,	PROJEKTO PAVADINIMAS: **Kultūros paskirties statinių (unikalus nr. 1094-0387-7010, unikalus nr. 1094-0387-7022, unikalus nr. 1094-0387-7052) Trakų g. 10, Vilniuje, kapitalinio remonto projektas.**
A1363 KPD 0718	PV/PDV	K. Bakanauskas 2021-06	STATINIO NR. IR PAVADINIMAS, DOKUMENTO PAVADINIMAS — Lapai
	Arch.	R. Piečytė-Kinkevičienė 2021-06	**Pastogės planas (A korpusas) M 1:100** — 0
	Arch.	S. Šašlauskaitė 2021-06	
KALBOS TRUMP. LT	STATYTOJAS IR (ARBA) UŽSAKOVAS Vilniaus apskrities Adomo Mickevičiaus viešoji biblioteka		DOKUMENTO ŽYMUO: 21.537765(1)-TP-SA.B-09 — Lapas 1 — Lapų 1

SUTARTINIAI ŽENKLAI	
ŽYM.	PAVADINIMAS
	NAUJAI PROJEKTUOJAMA
	NAUJAI PROJEKTUOJAMAS APSKARDINIMAS
	NAUJAI PROJEKTUOJAMA PROFILIUOTŲ SKARDOS LAKŠTŲ STOGO DANGA
	NAUJAI PROJEKTUOJAMA ČERPIŲ STOGO DANGA
	ĮRENGIAMAS STOGLANGIŲ ŽALIUZĖS

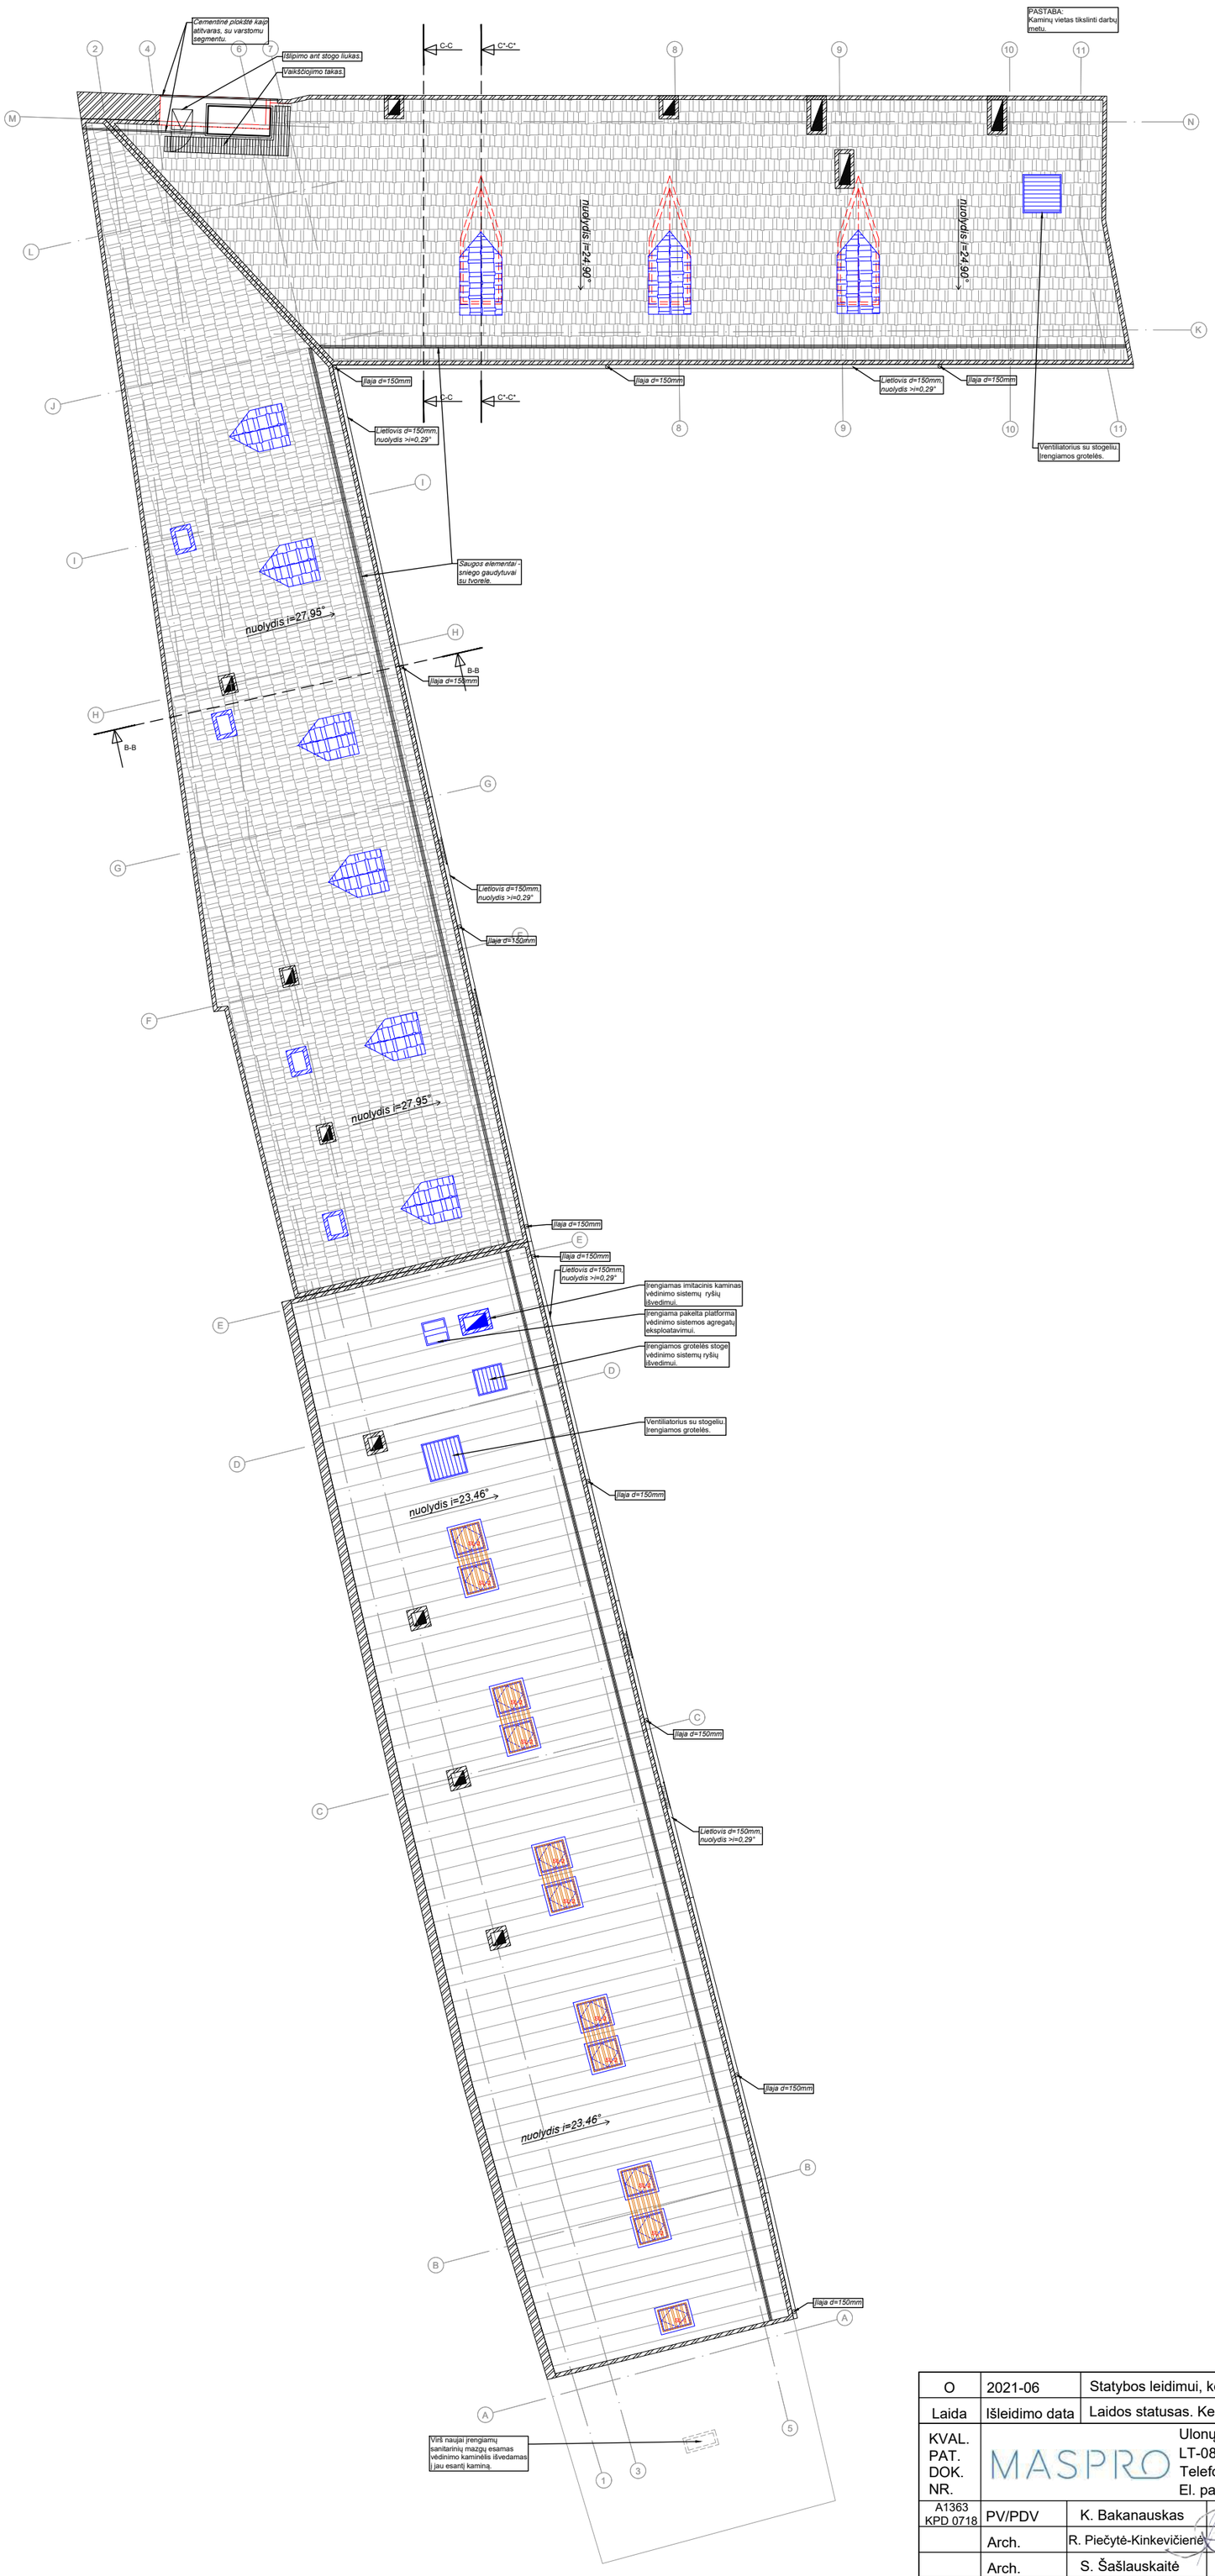

PASTABA:

1. Tvarkomieji statybos darbai nurodomi projekte nepakenks pastato vertingosioms savybėms, jie atitinka kultūros vertybių apsaugos tikslus - saugoti viešajam pažinimui ir naudojimui. Pastato tūris, architektūrinė fasadų išraiška, po atliktų darbų nepraras savo architektūrinių elementų, stilistikos bruožų;
2. Visus matmenis ir altitudes būtina tikslinti vietoje.

O	2021-06	Statybos leidimui, konkursui		
Laida	Išleidimo data	Laidos statusas. Keitimo priežastis (jei taikoma)		
KVAL. PAT. DOK. NR.	MASPRO	Ulonų g. 5, Vilnius LT-08240 Telefonas: +370 676 51299 El. paštas: info@maspro.lt,	PROJEKTO PAVADINIMAS: **Kultūros paskirties statinių (unikalus nr. 1094-0387-7010, unikalus nr. 1094-0387-7022, unikalus nr. 1094-0387-7052) Trakų g. 10, Vilniuje, kapitalinio remonto projektas.**	
A1363 KPD 0718	PV/PDV	K. Bakanauskas 2021-06	STATINIO NR. IR PAVADINIMAS, DOKUMENTO PAVADINIMAS	Lapai
	Arch.	R. Piečytė-Kinkevičienė 2021-06	**Stogo planas M 1:200**	0
	Arch.	S. Šašlauskaitė 2021-06		
KALBOS TRUMP. LT	STATYTOJAS IR (ARBA) UŽSAKOVAS Vilniaus apskrities Adomo Mickevičiaus viešoji biblioteka		DOKUMENTO ŽYMUO: 21.537765(1)-TP-SA.B-10	Lapas 1 / Lapų 1

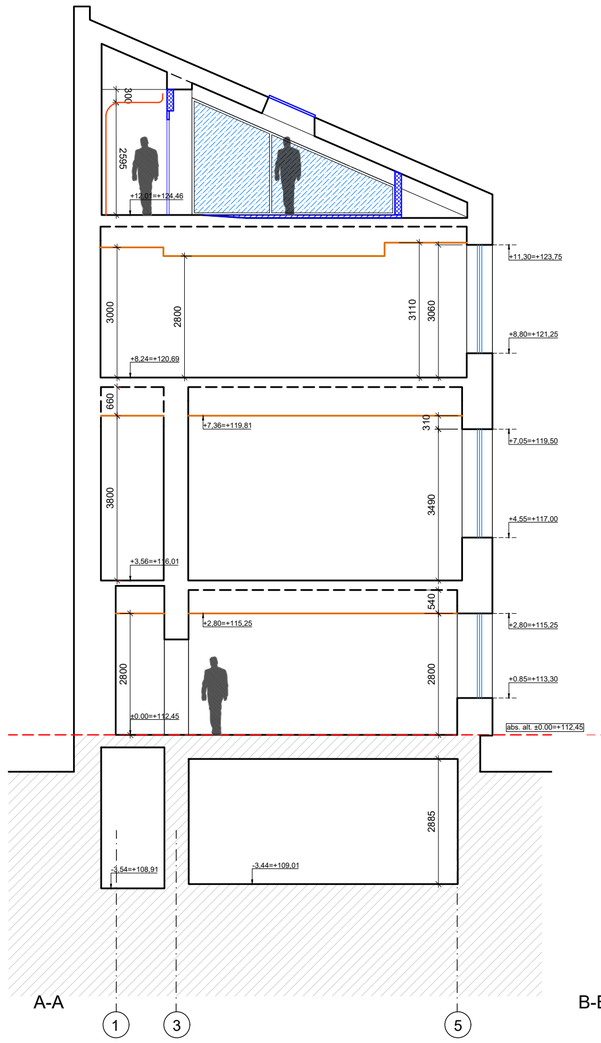

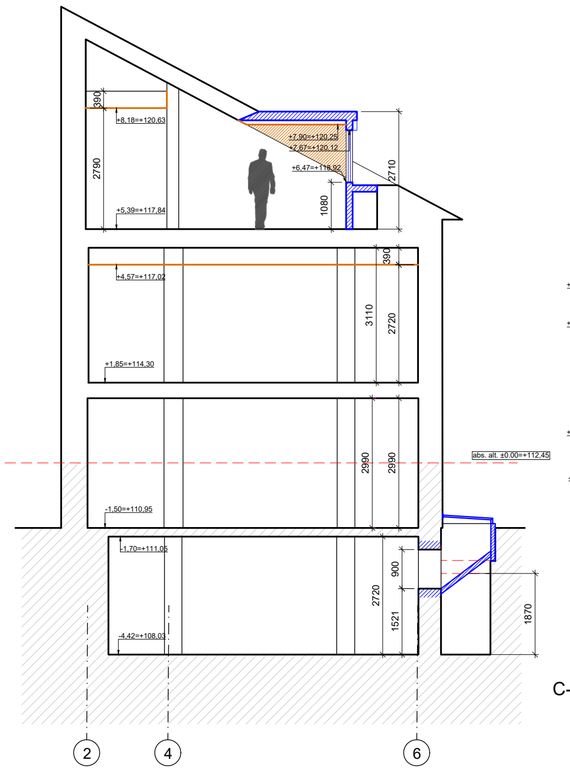

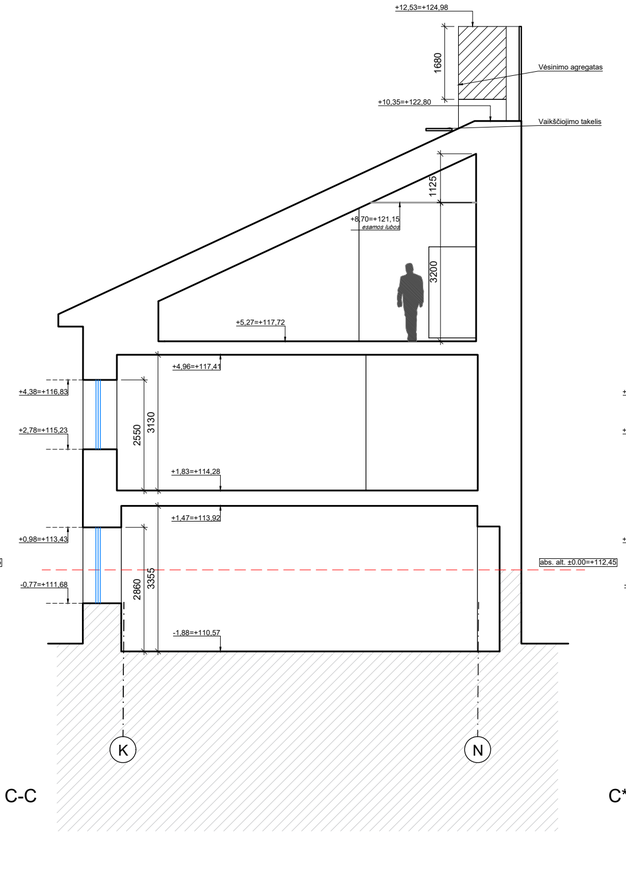

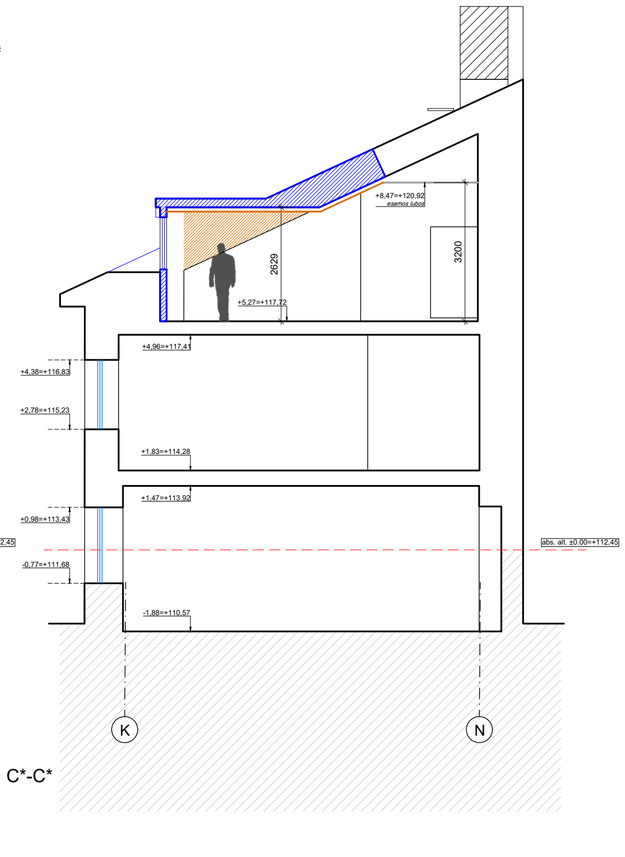

PASTABA:

1. Tvarkomieji statybos darbai nurodomi projekte nepakenks pastato vertingosioms savybėms, jie atitinka kultūros vertybių apsaugos tikslus - saugoti viešajam pažinimui ir naudojimui. Pastato tūris, architektūrinė fasadų išraiška, po atliktų darbų nepraras savo architektūrinių elementų, stilistikos bruožų;
2. Visus matmenis ir altitudes būtina tikslinti vietoje.

O	2021-06	Statybos leidimui, konkursui		
Laida	Išleidimo data	Laidos statusas. Keitimo priežastis (jei taikoma)		
KVAL. PAT. DOK. NR.	MASPRO	Ulonų g. 5, Vilnius LT-08240 Telefonas: +370 676 51299 El. paštas: info@maspro.lt,	PROJEKTO PAVADINIMAS: **Kultūros paskirties statinių (unikalus nr. 1094-0387-7010, unikalus nr. 1094-0387-7022, unikalus nr. 1094-0387-7052) Trakų g. 10, Vilniuje, kapitalinio remonto projektas.**	
A1363 KPD 0718	PV/PDV	K. Bakanauskas	2021-06	STATINIO NR. IR PAVADINIMAS, DOKUMENTO PAVADINIMAS — Lapai
	Arch.	R. Piečytė-Kinkevičienė	2021-06	**Pjūviai A-A, B-B, C-C M 1:100** — 0
	Arch.	S. Šašlauskaitė	2021-06	
KALBOS TRUMP. LT	STATYTOJAS IR (ARBA) UŽSAKOVAS Vilniaus apskrities Adomo Mickevičiaus viešoji biblioteka		DOKUMENTO ŽYMUO: 21.537765(1)-TP-SA.B-11	Lapas 1 / Lapų 1

PASTABA:

1. Tvarkomieji statybos darbai nurodomi projekte nepakenks pastato vertingosioms savybėms, jie atitinka kultūros vertybių apsaugos tikslus - saugoti viešajam pažinimui ir naudojimui. Pastato tūris, architektūrinė fasadų išraiška, po atliktų darbų nepraras savo architektūrinių elementų, stilistikos bruožų;
2. Visus matmenis ir altitudes būtina tikslinti vietoje.

SUTARTINIAI ŽENKLAI

ŽYM.	PAVADINIMAS
	Karnizo paprastojo remonto darbai: 1. Atšokusio, suskilusio tinko nuėmimas, saugant profilius; 2. Mūro įtrūkimų, ištrupėjimų užpildymas, sutvirtinimas; 3. Tinkavimas (pažeidimų vietose), pertrinant su esamu tinku; 4. Pertrynimas, gruntavimas ir dažymas.
	Fasadų tinko paprastojo remonto darbai: 1. Atšokusio, suskilusio tinko nuėmimas; 2. Mūro įtrūkimų, ištrupėjimų užpildymas, sutvirtinimas; 3. Tinkavimas, atstatant buvusius profilius; 4. Pertrynimas, gruntavimas ir dažymas.
	Cokolio paprastojo remonto darbai: 1. Tinko nuėmimas; 2. Mūro įtrūkimų, ištrupėjimų užpildymas, sutvirtinimas, hidroizoliacijos įrengimas; 3. Tinkavimas; 4. Dažymas.
	Stogo remonto darbai: 1. Senos dangos demontavimas; 2. Pažeistų medinių konstrukcijų demontavimas; 3. Naujų konstrukcijų įrengimas (detalizuojama projekto SK dalyje); 4. Naujos stogo dangos įrengimas - falcuotos skardos lakštai (A korpusas), čerpės (B ir C korpusai); 5. Apskardinimo elementų įrengimas.

O	2021-06	Statybos leidimui, konkursui	
Laida	Išleidimo data	Laidos statusas. Keitimo priežastis (jei taikoma)	
KVAL. PAT. DOK. NR.	MASPRO	Ulonų g. 5, Vilnius LT-08240 Telefonas: +370 676 51299 El. paštas: info@maspro.lt,	PROJEKTO PAVADINIMAS: **Kultūros paskirties statinių (unikalus nr. 1094-0387-7010, unikalus nr. 1094-0387-7022, unikalus nr. 1094-0387-7052) Trakų g. 10, Vilniuje, kapitalinio remonto projektas.**
A1363 KPD 0718	PV/PDV	K. Bakanauskas 2021-06	STATINIO NR. IR PAVADINIMAS, DOKUMENTO PAVADINIMAS — Lapai
	Arch.	R. Piečytė-Kinkevičienė 2021-06	**A korpuso fasado išklotinė, atliekami darbai M 1:100** — 0
	Arch.	S. Šašlauskaitė 2021-06	
KALBOS TRUMP. LT	STATYTOJAS IR (ARBA) UŽSAKOVAS Vilniaus apskrities Adomo Mickevičiaus viešoji biblioteka		DOKUMENTO ŽYMUO: 21.537765(1)-TP-SA.B-12 — Lapas 1 — Lapų 1

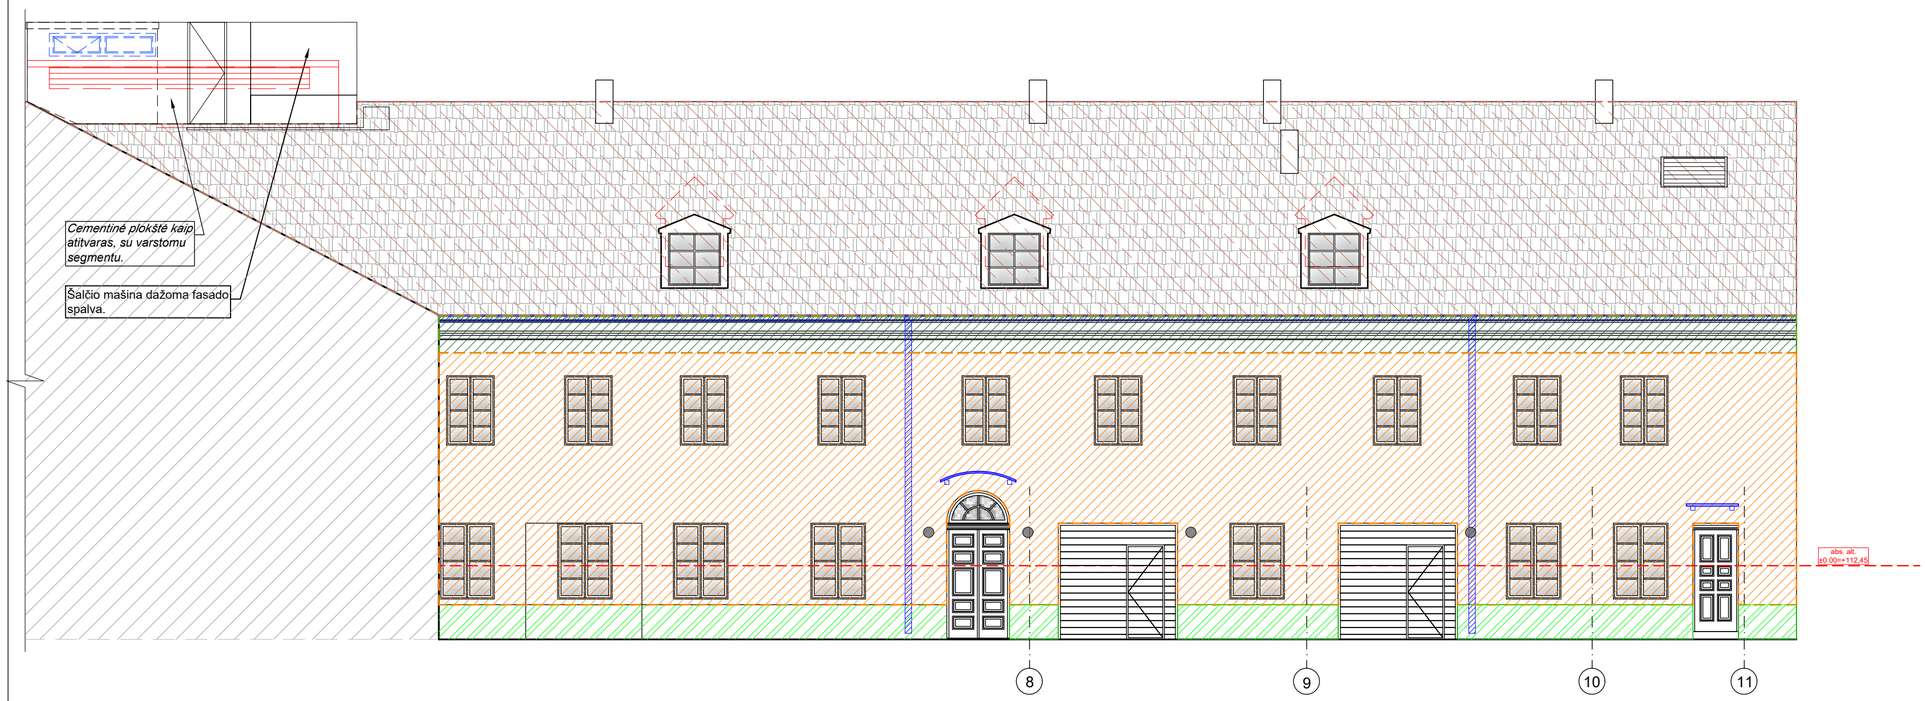

SUTARTINIAI ŽENKLAI	
ŽYM.	PAVADINIMAS
	Karnizo paprastojo remonto darbai: 1. Atšokusio, suskilusio tinko nuėmimas, saugant profilius; 2. Mūro įtrūkimų, ištrupėjimų užpildymas, sutvirtinimas; 3. Tinkavimas (pažeidimų vietose), pertrinant su esamu tinku; 4. Pertrynimas, gruntavimas ir dažymas.
	Fasadų tinko paprastojo remonto darbai: 1. Atšokusio, suskilusio tinko nuėmimas; 2. Mūro įtrūkimų, ištrupėjimų užpildymas, sutvirtinimas; 3. Tinkavimas, atstatant buvusius profilius; 4. Pertrynimas, gruntavimas ir dažymas.
	Cokolio paprastojo remonto darbai: 1. Tinko nuėmimas; 2. Mūro įtrūkimų, ištrupėjimų užpildymas, sutvirtinimas, hidroizoliacijos įrengimas; 3. Tinkavimas; 4. Dažymas.
	Stogo remonto darbai: 1. Senos dangos demontavimas; 2. Pažeistų medinių konstrukcijų demontavimas; 3. Naujų konstrukcijų įrengimas (detalizuojama projekto SK dalyje); 4. Naujos stogo dangos įrengimas - falcuotos skardos lakštai (A korpusas), čerpės (B ir C korpusai); 5. Apskardinimo elementų įrengimas.

O	2021-06	Statybos leidimui, konkursui
Laida	Išleidimo data	Laidos statusas. Keitimo priežastis (jei taikoma)

KVAL. PAT. DOK. NR. A1363 KPD 0718

MASPRO

Ulonų g. 5, Vilnius
LT-08240
Telefonas: +370 676 51299
El. paštas: info@maspro.lt,

PROJEKTO PAVADINIMAS:
Kultūros paskirties statinių (unikalus nr. 1094-0387-7010, unikalus nr. 1094-0387-7022, unikalus nr. 1094-0387-7052) Trakų g. 10, Vilniuje, kapitalinio remonto projektas.

PV/PDV	K. Bakanauskas		2021-06
Arch.	R. Piečytė-Kinkevičienė		2021-06
Arch.	S. Šašlauskaitė		2021-06

STATINIO NR. IR PAVADINIMAS, DOKUMENTO PAVADINIMAS

B ir C korpusų fasadų išklotinė, atliekami darbai M 1:100

Lapai: 0

KALBOS TRUMP. LT

STATYTOJAS IR (ARBA) UŽSAKOVAS
Vilniaus apskrities Adomo Mickevičiaus viešoji biblioteka

DOKUMENTO ŽYMUO:
21.537765(1)-TP-SA.B-13

Lapas	Lapų
1	1

PASTABA:

1. Tvarkomieji statybos darbai nurodomi projekte nepakenks pastato vertingosioms savybėms, jie atitinka kultūros vertybių apsaugos tikslus - saugoti viešajam pažinimui ir naudojimui. Pastato tūris, architektūrinė fasadų išraiška, po atliktų darbų nepraras savo architektūrinių elementų, stilistikos bruožų;
2. Visus matmenis ir altitudes būtina tikslinti vietoje.

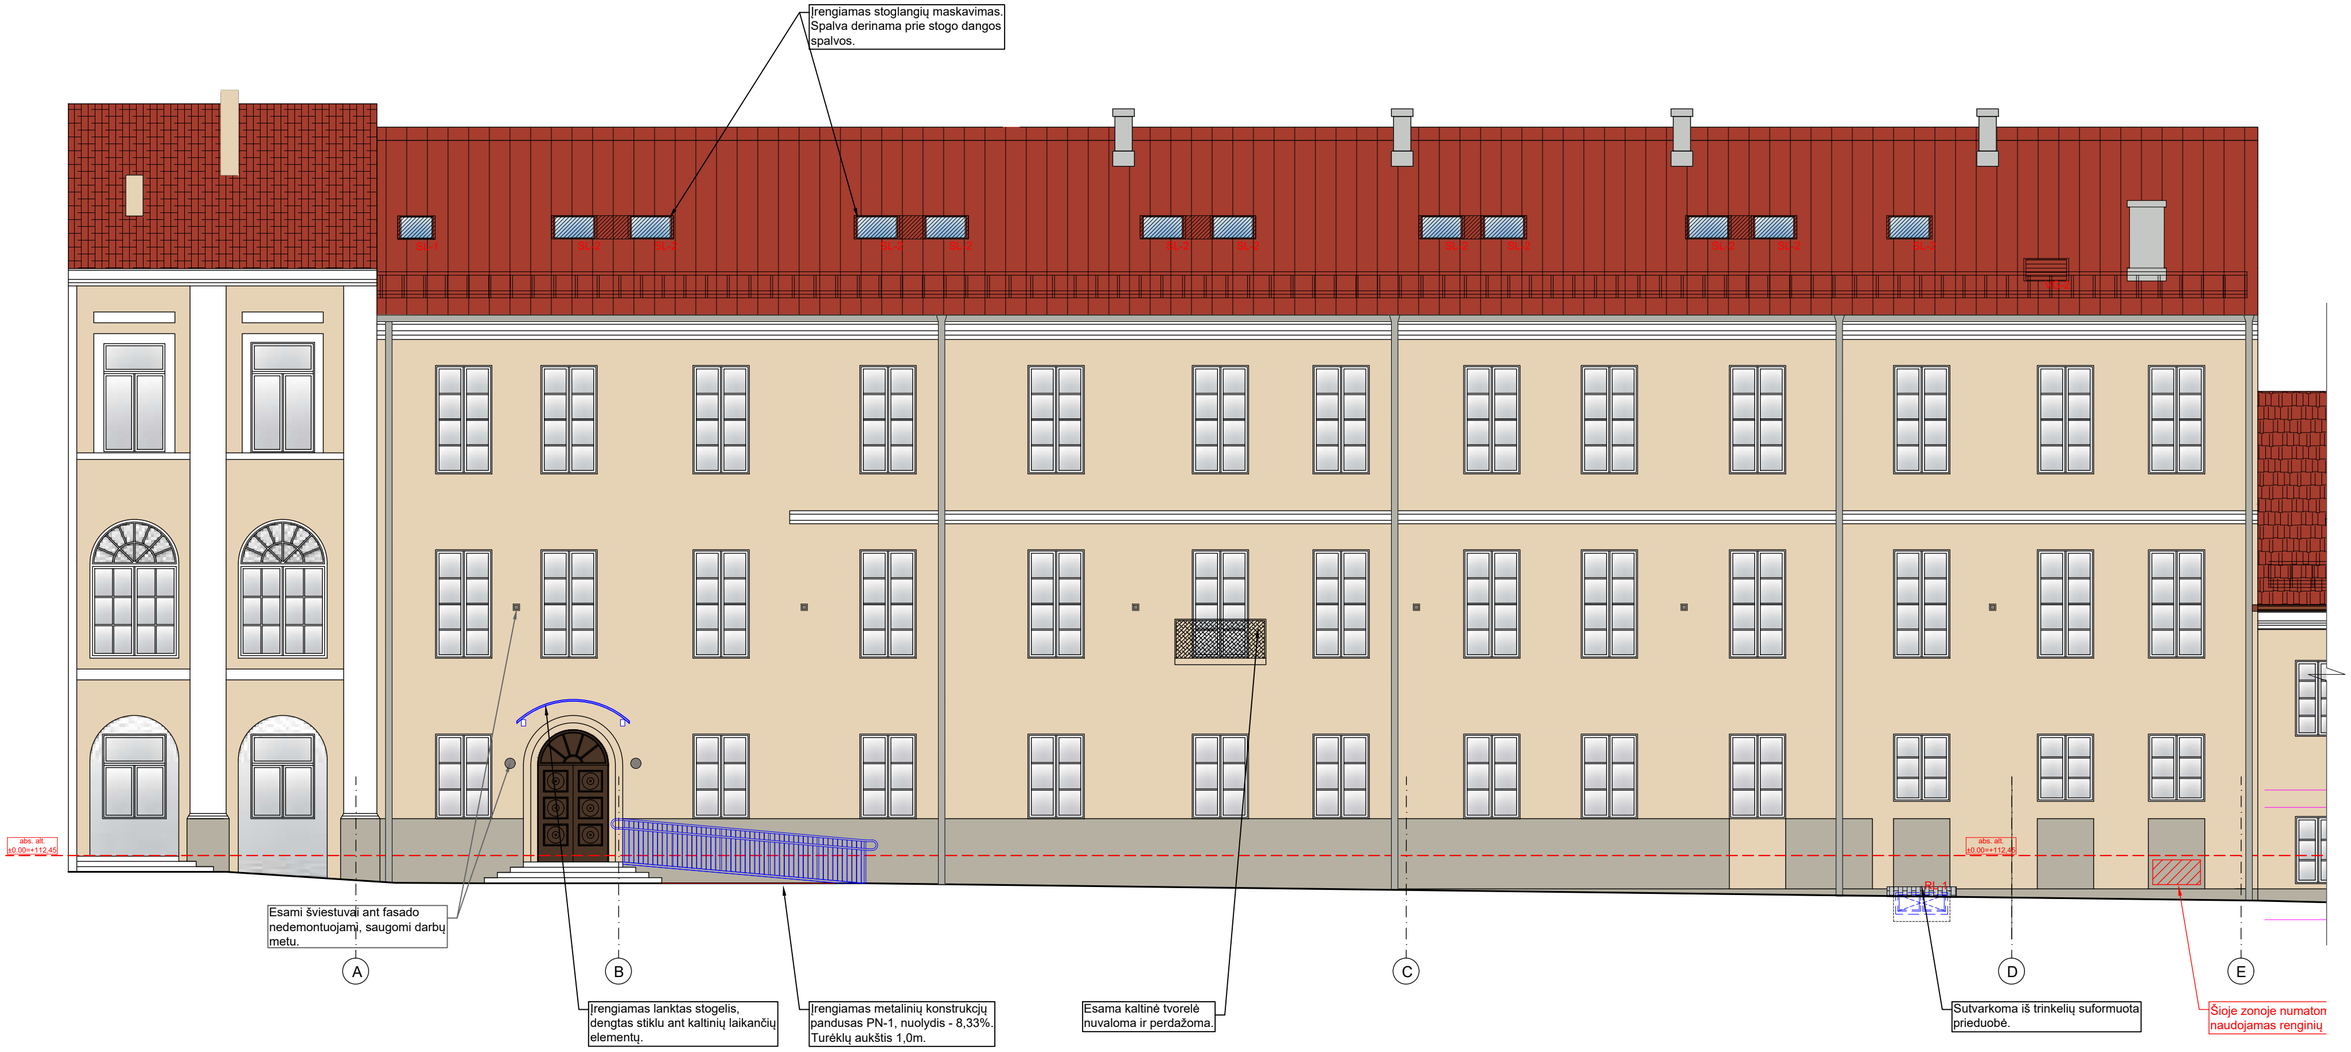

PASTABA:

1. Tvarkomieji statybos darbai nurodomi projekte nepakenks pastato vertingosioms savybėms, jie atitinka kultūros vertybių apsaugos tikslus - saugoti viešajam pažinimui ir naudojimui. Pastato tūris, architektūrinė fasadų išraiška, po atliktų darbų nepraras savo architektūrinių elementų, stilistikos bruožų;
2. Visus matmenis ir altitudes būtina tikslinti vietoje.

SUTARTINIAI ŽENKLAI	
ŽYM.	PAVADINIMAS
	A, B ir C korpusų fasadams siūloma spalva - RAL1015, karnizas - baltos spalvos;
	Visų korpusų cokolio spalva - RAL7032.

O	2021-06	Statybos leidimui, konkursui
Laida	Išleidimo data	Laidos statusas. Keitimo priežastis (jei taikoma)

KVAL. PAT. DOK. NR. A1363 KPD 0718

MASPRO

Ulonų g. 5, Vilnius
LT-08240
Telefonas: +370 676 51299
El. paštas: info@maspro.lt,

PV/PDV	K. Bakanauskas	2021-06
Arch.	R. Piečytė-Kinkevičienė	2021-06
Arch.	S. Šašlauskaitė	2021-06

KALBOS TRUMP. LT

STATYTOJAS IR (ARBA) UŽSAKOVAS
Vilniaus apskrities Adomo Mickevičiaus viešoji biblioteka

PROJEKTO PAVADINIMAS:
Kultūros paskirties statinių (unikalus nr. 1094-0387-7010, unikalus nr. 1094-0387-7022, unikalus nr. 1094-0387-7052) Trakų g. 10, Vilniuje, kapitalinio remonto projektas.

STATINIO NR. IR PAVADINIMAS, DOKUMENTO PAVADINIMAS

A korpuso fasado išklotinė, spalvinė schema M 1:100

Lapai: 0

DOKUMENTO ŽYMUO:
21.537765(1)-TP-SA.B-14

Lapas	Lapų
1	1

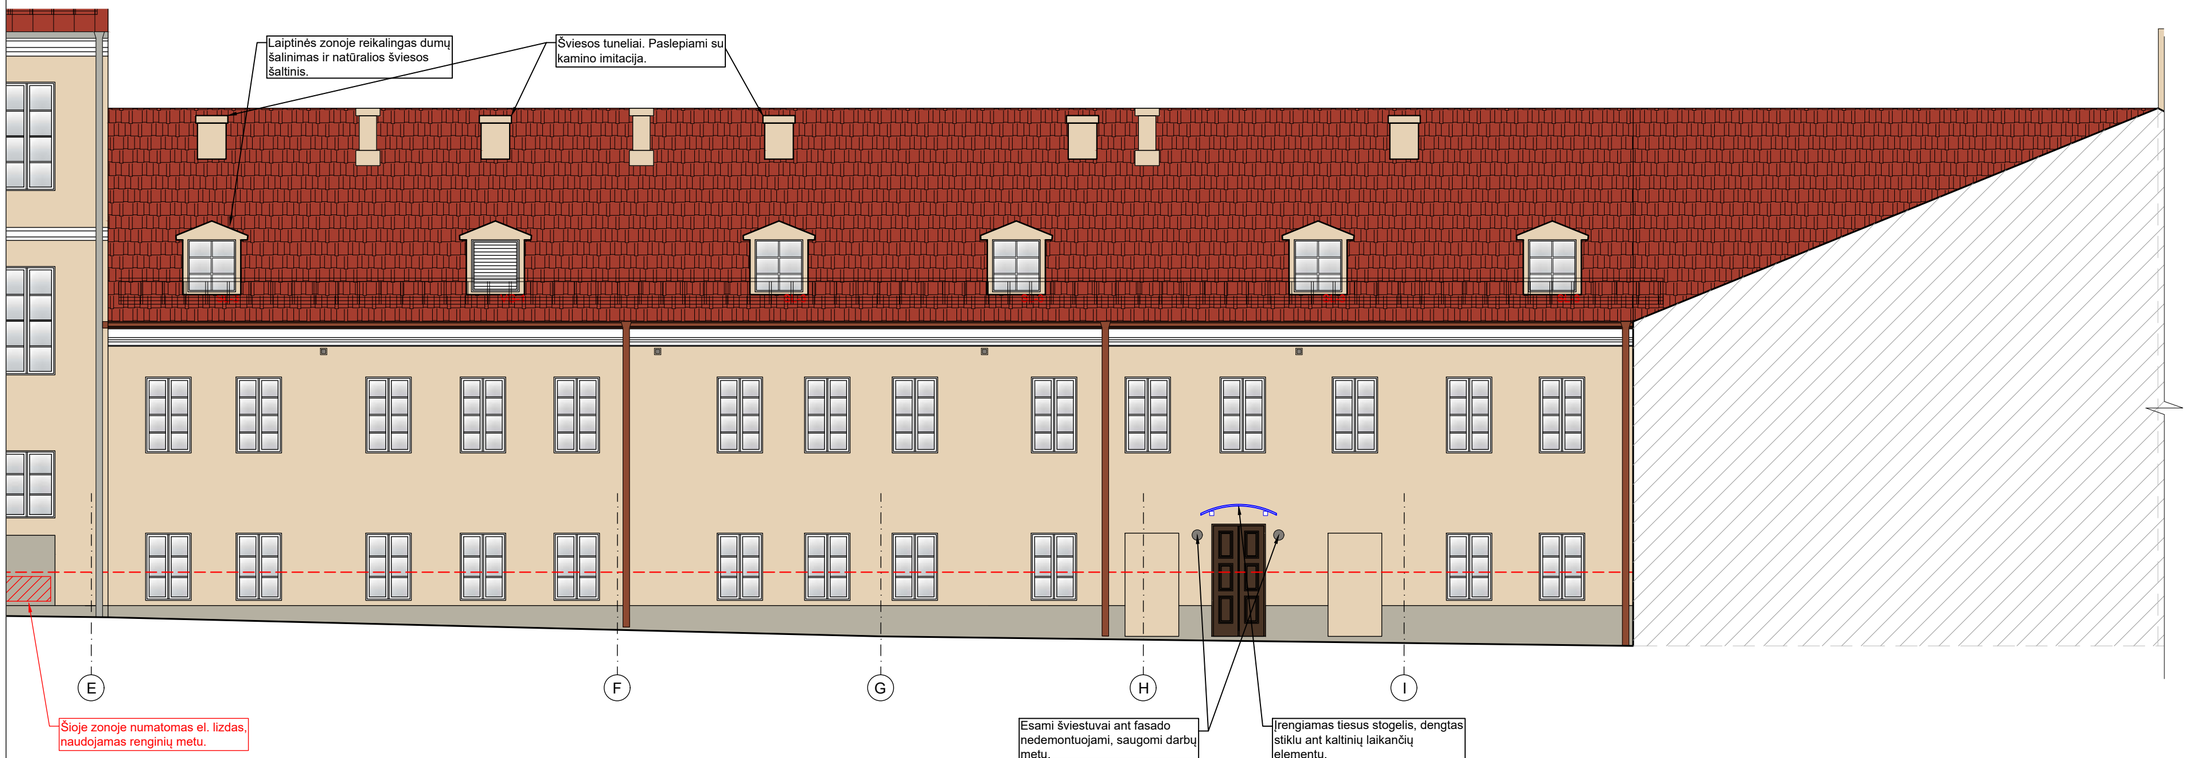

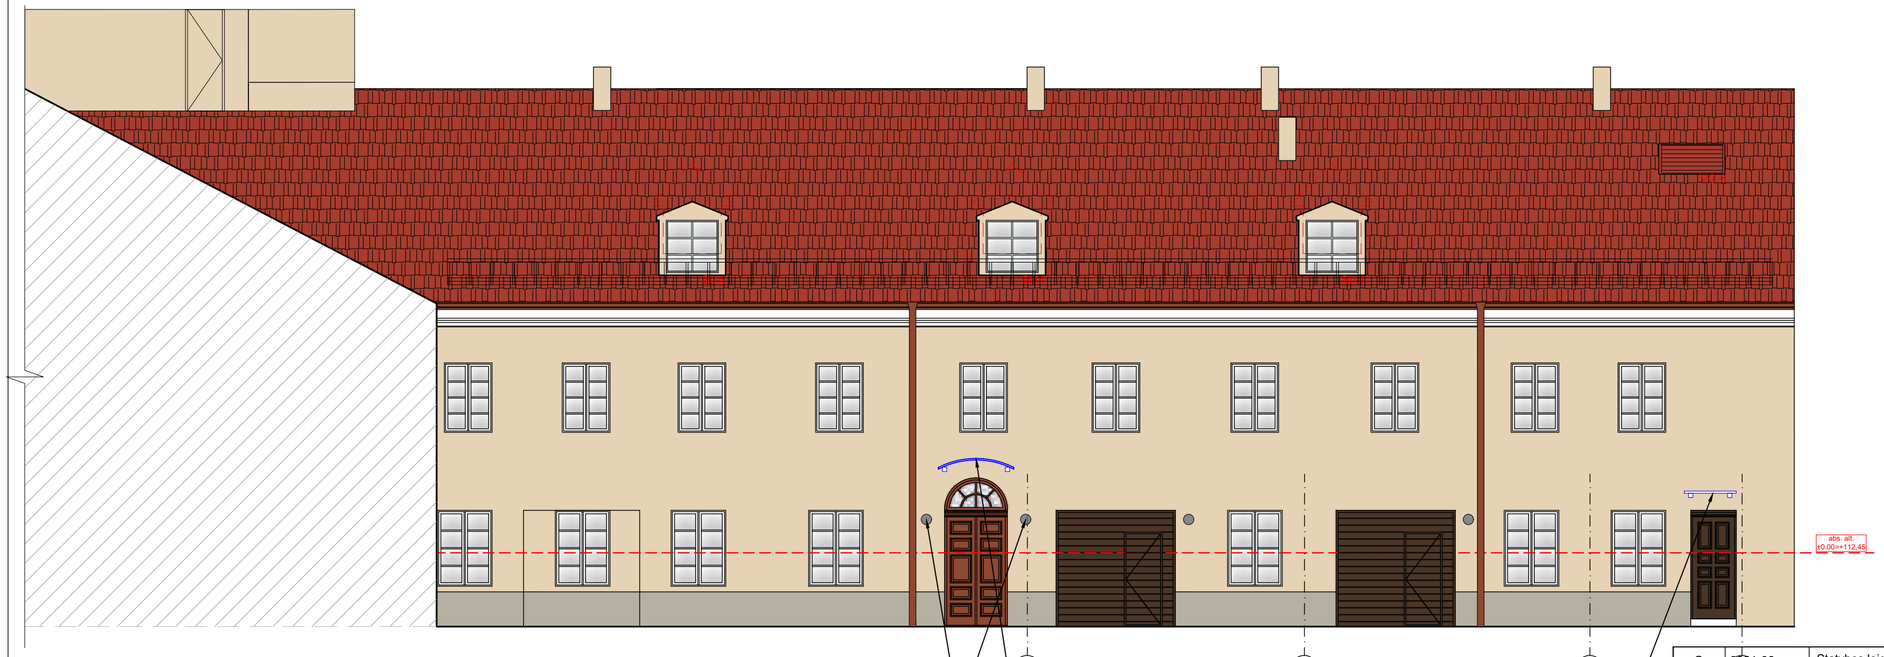

SUTARTINIAI ŽENKLAI	
ŽYM.	PAVADINIMAS
	A, B ir C korpusų fasadams siūloma spalva - RAL1015, karnizas - baltos spalvos;
	Visų korpusų cokolio spalva - RAL7032.

O	2021-06	Statybos leidimui, konkursui	
Laida	Išleidimo data	Laidos statusas. Keitimo priežastis (jei taikoma)	
KVAL. PAT. DOK. NR.	MASPRO	Ulonų g. 5, Vilnius LT-08240 Telefonas: +370 676 51299 El. paštas: info@maspro.lt,	PROJEKTO PAVADINIMAS: **Kultūros paskirties statinių (unikalus nr. 1094-0387-7010, unikalus nr. 1094-0387-7022, unikalus nr. 1094-0387-7052) Trakų g. 10, Vilniuje, kapitalinio remonto projektas.**
A1363 KPD 0718	PV/PDV	K. Bakanauskas 2021-06	STATINIO NR. IR PAVADINIMAS, DOKUMENTO PAVADINIMAS — Lapai
	Arch.	R. Piečytė-Kinkevičienė 2021-06	**B ir C korpusų fasadų išklotinė, spalvinė schema** **M 1:100** — 0
	Arch.	S. Šašlauskaitė 2021-06	
KALBOS TRUMP. LT	STATYTOJAS IR (ARBA) UŽSAKOVAS Vilniaus apskrities Adomo Mickevičiaus viešoji biblioteka		DOKUMENTO ŽYMUO: 21.537765(1)-TP-SA.B-15 — Lapas 1 — Lapų 1

PASTABA:

1. Tvarkomieji statybos darbai nurodomi projekte nepakenks pastato vertingosioms savybėms, jie atitinka kultūros vertybių apsaugos tikslus - saugoti viešajam pažinimui ir naudojimui. Pastato tūris, architektūrinė fasadų išraiška, po atliktų darbų nepraras savo architektūrinių elementų, stilistikos bruožų;
2. Visus matmenis ir altitudes būtina tikslinti vietoje.

RŪSIO PATALPŲ EKSPLIKACIJA		
NR.	PAVADINIMAS	PLOTAS
A KORPUSAS		
R-1	RŪSYS	27,26
R-2	RŪSYS	35,94
R-3	ŪKINĖ PATALPA	30,84
R-3A	SERVERINĖ	28,69
R-4	KORIDORIUS	17,71
R-5	KORIDORIUS	5,20
R-6	EL. SKYDINĖ	15,04
	Viso:	160.6800
B KORPUSAS		
R-7	KNYGŲ SAUGOJIMO PATALPA	48,48
R-8	KNYGŲ SAUGOJIMO PATALPA	197,13
R-8A	ŠILUMOS PUNKTAS	11,36
R-8B	TECHNINĖ ERDVĖ	44,77
VL-1	LAIPTINĖ	25,40
VL-2	LAIPTINĖ	16,34
	Viso:	343.4800
C KORPUSAS		
R-1	LAIPTINĖ	10,88
R-2	RŪSYS	19,49
	Viso:	30.3700
	BENDRAS PLOTAS (VISŲ KORPUSŲ):	534.5300

SUTARTINIAI ŽENKLAI	
ŽYM.	PAVADINIMAS
	PROJEKTUOJAMA
	ARDOMA
	FORMUOJAMA ANGA DURIMS ESAMOJE SIENOJE
	SUREMONTUOTI KORPUSAI
	MŪRIJAMA
	PROJEKTUOJAMA G/K PERTVARA
	ĮRENGIAMI TRAPAI
	ĮRENGIAMI NAUJI SANITARINIAI ĮRENGINIAI

SUTARTINIAI ŽENKLAI	
ŽYM.	PAVADINIMAS
	ARDOMOS IR APŠILTINAMOS GRINDYS. PROJEKTUOJAMA NAUJA LIEJAMO BETONO DEKORATYVINĖ 'TERAZZO' GRINDŲ DANGA.

PASTABA:

1. Tvarkomieji statybos darbai nurodomi projekte nepakenks pastato vertingosioms savybėms, jie atitinka kultūros vertybių apsaugos tikslus - saugoti viešajam pažinimui ir naudojimui. Pastato tūris, architektūrinė fasadų išraiška, po atliktų darbų nepraras savo architektūrinių elementų, stilistikos bruožų;
2. Visus matmenis ir altitudes būtina tikslinti vietoje.

O	2021-06	Statybos leidimui, konkursui	
Laida	Išleidimo data	Laidos statusas. Keitimo priežastis (jei taikoma)	
KVAL. PAT. DOK. NR.	MASPRO	Ulonų g. 5, Vilnius LT-08240 Telefonas: +370 676 51299 El. paštas: info@maspro.lt,	PROJEKTO PAVADINIMAS: **Kultūros paskirties statinių (unikalus nr. 1094-0387-7010, unikalus nr. 1094-0387-7022, unikalus nr. 1094-0387-7052) Trakų g. 10, Vilniuje, kapitalinio remonto projektas.**
A1363 KPD 0718	PV/PDV	K. Bakanauskas 2021-06	STATINIO NR. IR PAVADINIMAS, DOKUMENTO PAVADINIMAS — Lapai
	Arch.	R. Piečytė-Kinkevičienė 2021-06	**Rūsio planas(A, B ir C korpusai) M 1:100** — 0
	Arch.	S. Šašlauskaitė 2021-06	**GRINDŲ DANGŲ PLANAS**
KALBOS TRUMP. LT	STATYTOJAS IR (ARBA) UŽSAKOVAS: Vilniaus apskrities Adomo Mickevičiaus viešoji biblioteka		DOKUMENTO ŽYMUO: 21.537765(1)-TP-SA.B-16 — Lapas 1, Lapų 1

A KORPUSAS

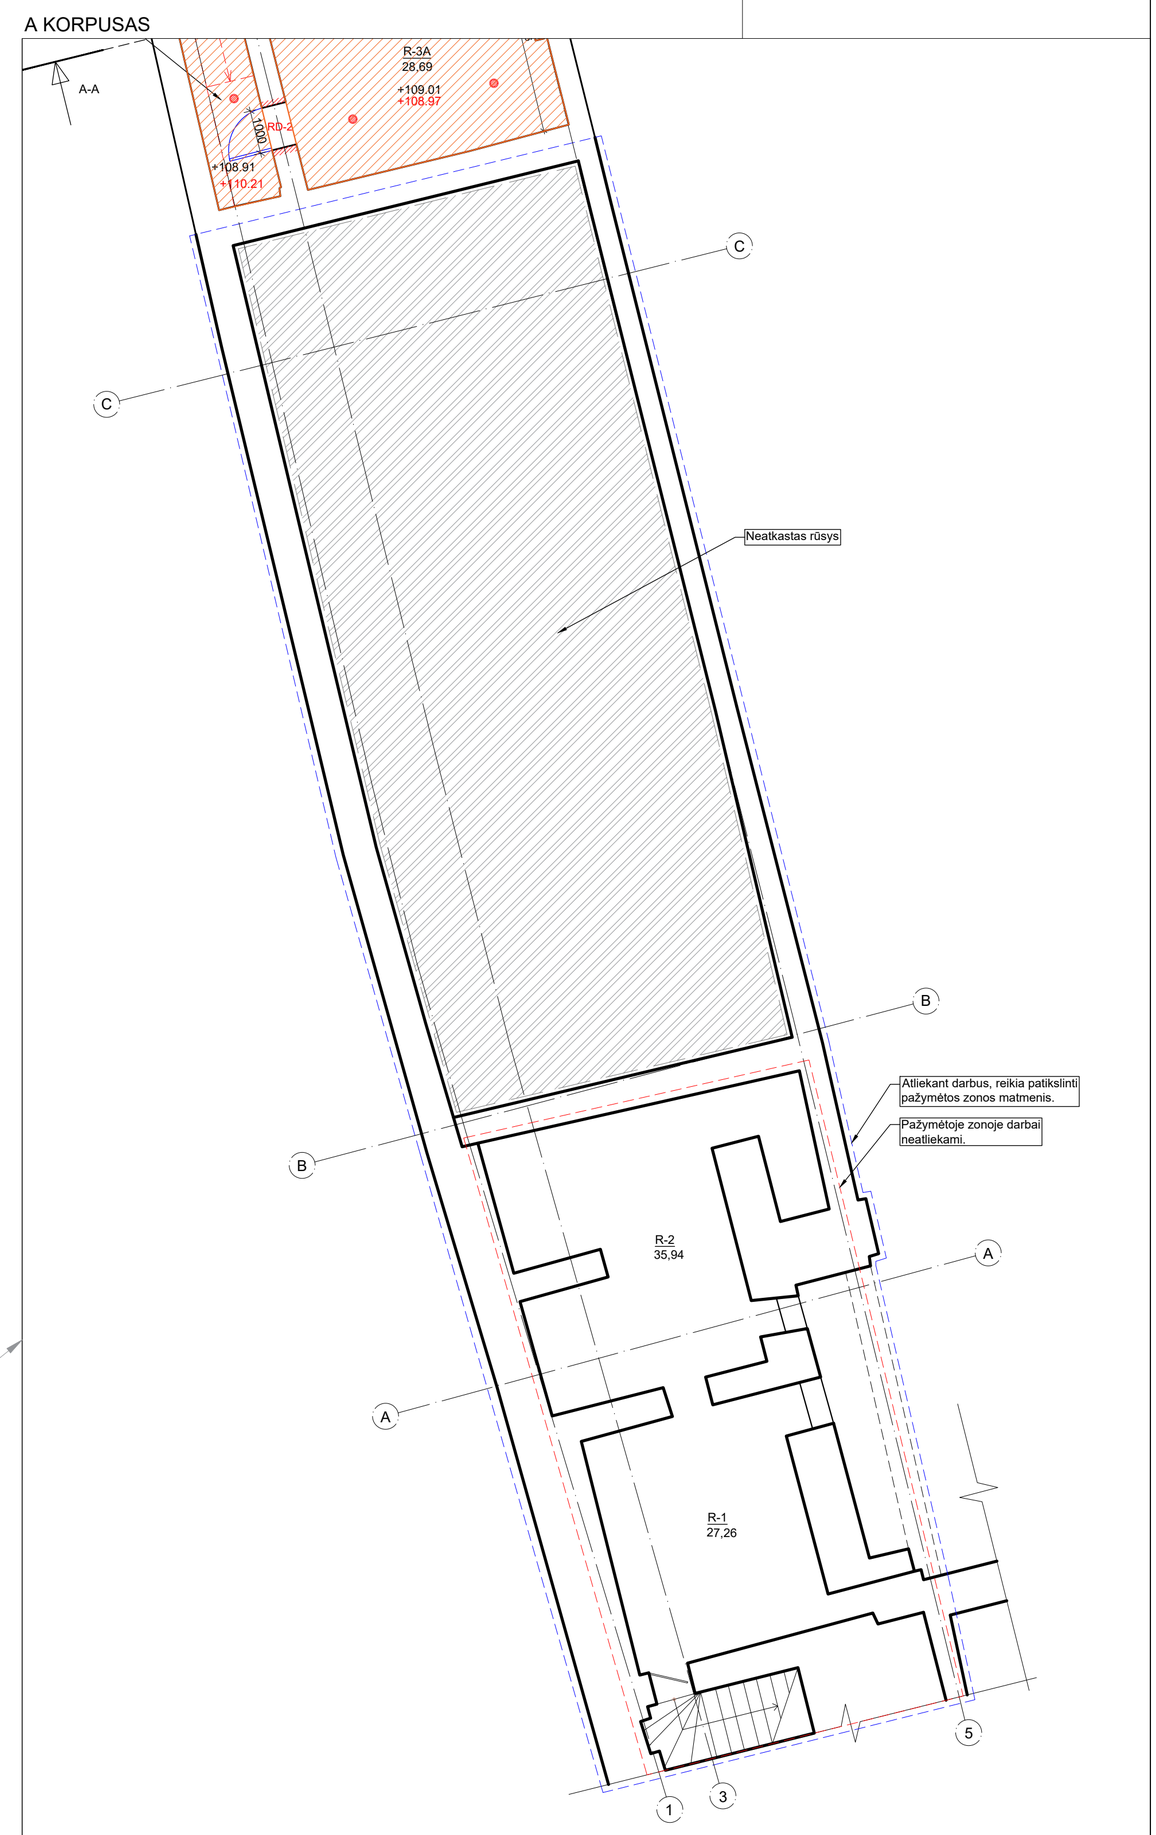

RŪSIO PATALPŲ EKSPLIKACIJA		
NR.	PAVADINIMAS	PLOTAS
A KORPUSAS		
R-1	RŪSYS	27,26
R-2	RŪSYS	35,94
R-3	ŪKINĖ PATALPA	30,84
R-3A	SERVERINĖ	28,69
R-4	KORIDORIUS	17,71
R-5	KORIDORIUS	5,20
R-6	EL. SKYDINĖ	15,04
	Viso:	160.6800
B KORPUSAS		
R-7	KNYGŲ SAUGOJIMO PATALPA	48,48
R-8	KNYGŲ SAUGOJIMO PATALPA	197,13
R-8A	ŠILUMOS PUNKTAS	11,36
R-8B	TECHNINĖ ERDVĖ	44,77
VL-1	LAIPTINĖ	25,40
VL-2	LAIPTINĖ	16,34
	Viso:	343.4800
C KORPUSAS		
R-1	LAIPTINĖ	10,88
R-2	RŪSYS	19,49
	Viso:	30.3700
	BENDRAS PLOTAS (VISŲ KORPUSŲ):	534.5300

SUTARTINIAI ŽENKLAI	
ŽYM.	PAVADINIMAS
	PROJEKTUOJAMA
	ARDOMA
	FORMUOJAMA ANGA DURIMS ESAMOJE SIENOJE
	SUREMONTUOTI KORPUSAI
	MŪRIJAMA
	PROJEKTUOJAMA G/K PERTVARA
	ĮRENGIAMI TRAPAI
	ĮRENGIAMI NAUJI SANITARINIAI ĮRENGINIAI

SUTARTINIAI ŽENKLAI	
ŽYM.	PAVADINIMAS
	NAUJAI PROJEKTUOJAMOS G/K SEGMENTINĖS PAKABINAMOS LUBOS (600X600MM, PASLĖPTOS KONSTRUKCIJOS)
	NAUJAI PROJEKTUOJAMOS G/K PLOKŠČIŲ PAKABINAMOS LUBOS
	NUMATOMAS LUBŲ IR PROJEKTUOJAMŲ KONSTRUKCIJŲ PERDAŽYMAS/DAŽYMAS
	PROJEKTUOJAMI ANT GB LUBŲ KONSTRUKCIJOS KABINAMI LED ŠVIESTUVAI
	PROJEKTUOJAMI Į PAKABINAMŲ LUBŲ KONSTRUKCIJĄ ĮLEIDŽIAMI SEGMENTINIAI LED ŠVIESTUVAI (600X600MM)
	PROJEKTUOJAMI ANT TROSELIŲ PAKABINAMI JUOSTINIAI LED ŠVIESTUVAI (1000MM)

PASTABA:

1. Tvarkomieji statybos darbai nurodomi projekte nepakenks pastato vertingosioms savybėms, jie atitinka kultūros vertybių apsaugos tikslus - saugoti viešajam pažinimui ir naudojimui. Pastato tūris, architektūrinė fasadų išraiška, po atliktų darbų nepraras savo architektūrinių elementų, stilistikos bruožų;
2. Visus matmenis ir altitudes būtina tikslinti vietoje.

O	2021-06	Statybos leidimui, konkursui	
Laida	Išleidimo data	Laidos statusas. Keitimo priežastis (jei taikoma)	
KVAL. PAT. DOK. NR.	MASPRO	Ulonų g. 5, Vilnius LT-08240 Telefonas: +370 676 51299 El. paštas: info@maspro.lt,	PROJEKTO PAVADINIMAS: **Kultūros paskirties statinių (unikalus nr. 1094-0387-7010, unikalus nr. 1094-0387-7022, unikalus nr. 1094-0387-7052) Trakų g. 10, Vilniuje, kapitalinio remonto projektas.**
A1363 KPD 0718	PV/PDV	K. Bakanauskas	2021-06
	Arch.	R. Piečytė-Kinkevičienė	2021-06
	Arch.	S. Šašlauskaitė	2021-06

STATINIO NR. IR PAVADINIMAS, DOKUMENTO PAVADINIMAS — Lapai: 0

Rūsio planas(A, B ir C korpusai) M 1:100
LUBŲ PLANAS

KALBOS TRUMP.	STATYTOJAS IR (ARBA) UŽSAKOVAS	DOKUMENTO ŽYMUO:	Lapas	Lapų
LT	Vilniaus apskrities Adomo Mickevičiaus viešoji biblioteka	21.537765(1)-TP-SA.B-17	1	1

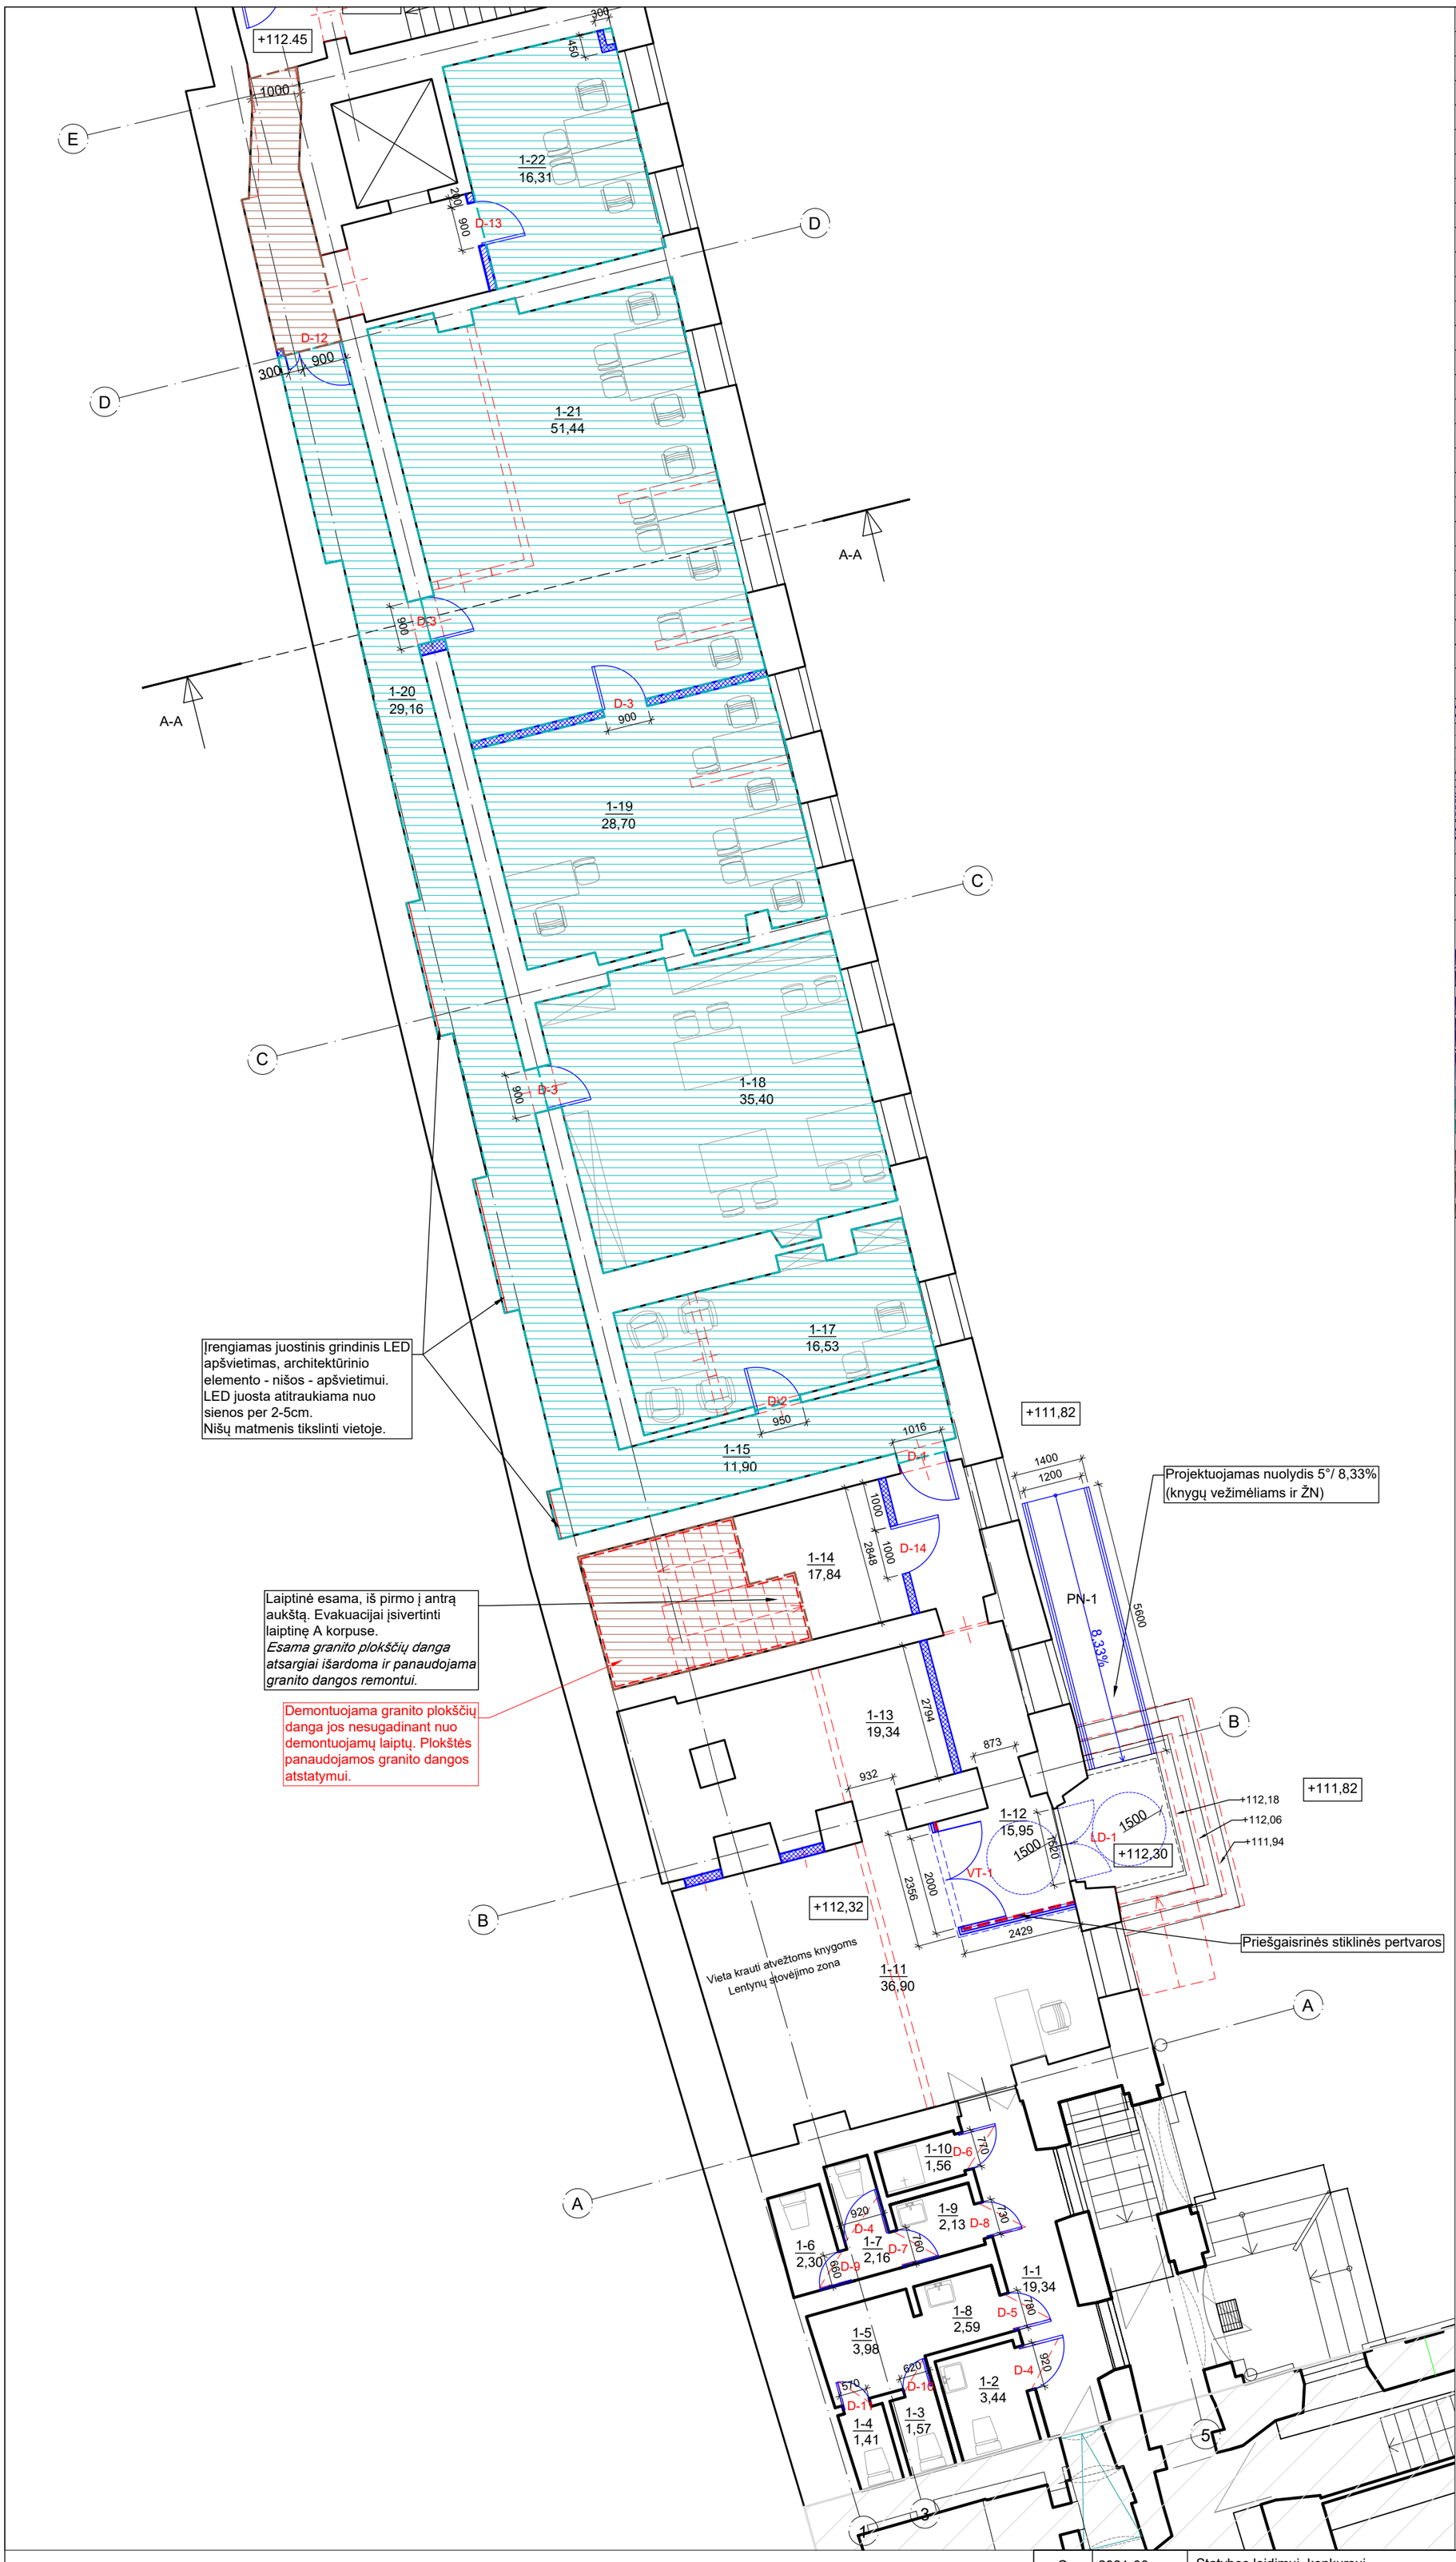

PIRMO AUKŠTO PATALPŲ EKSPLIKACIJA		
NR.	PAVADINIMAS	PLOTAS
A KORPUSAS		
1-1	KORIDORIUS	19,34
1-2	TUALETAS	3,44
1-3	TUALETAS	1,57
1-4	TUALETAS	1,41
1-5	KORIDORIUS	3,98
1-6	TUALETAS	2,59
1-7	TUALETAS	2,16
1-8	PRAUSYKLA	2,30
1-9	TUALETAS	2,13
1-10	SANITARINIS MAZGAS	1,56
1-11	KNYGŲ PASKIRSTYMO VIETA	36,90
1-12	TAMBŪRAS	15,95
1-13	PAGALBINĖ PATALPA	19,34
1-14	PAGALBINĖ PATALPA	17,84
1-15	KORIDORIUS	11,90
1-17	KABINETAS	16,53
1-18	KABINETAS	35,40
1-19	KABINETAS	28,70
1-20	KORIDORIUS	29,16
1-21	KABINETAS	51,44
1-22	KABINETAS	16,31
	Viso:	319.9500
	BENDRAS PLOTAS (VISŲ KORPUSŲ):	801.7100

SUTARTINIAI ŽENKLAI	
ŽYM.	PAVADINIMAS
	PROJEKTUOJAMA
	ARDOMA
	SUREMONTUOTI KORPUSAI
	MŪRIJAMA
	PROJEKTUOJAMA G/K PERTVARA
	ĮRENGIAMAS APŠILTINIMO SLUOKSNIS, t=110mm *PASTABA: įrengimo mazgas nurodomas projekto SK dalyje*
	ĮRENGIAMI TRAPAI
	ĮRENGIAMI NAUJI SANITARINIAI ĮRENGINIAI

SUTARTINIAI ŽENKLAI	
ŽYM.	PAVADINIMAS
	ARDOMOS IR APŠILTINAMOS GRINDYS. PROJEKTUOJAMA NAUJA LIEJAMO BETONO DEKORATYVINĖ 'TERAZZO' GRINDŲ DANGA.
	PROJEKTUOJAMA NAUJA LIEJAMO BETONO DEKORATYVINĖ 'TERAZZO' GRINDŲ DANGA
	ESAMOS 'TERAZZO' GRINDŲ DANGOS REMONTAS
	AKMENS MASĖS PLYTELĖS SANITARINIUOSE MAZGUOSE
	ARDOMA ESAMA MEDINIŲ LENTŲ GRINDŲ DANGA, SUSIDĖVĖJĘ PAGRINDO MEDINIAI ELEMENTAI PAKEIČIAMI. NAUJA HOMOGENINIŲ PVC GRINDŲ DANGA (SEGMENTINĖ)
	ATSTATOMA GRANITO PLOKŠČIŲ DANGA
	ATSTATOMA AKMENS MASĖS PLYTELIŲ DANGA ANALOGIŠKOMIS PLYTELĖMIS JAU ESAMOMS

PASTABA:

1. Tvarkomieji statybos darbai nurodomi projekte nepakenks pastato vertingosioms savybėms, jie atitinka kultūros vertybių apsaugos tikslus - saugoti viešajam pažinimui ir naudojimui. Pastato tūris, architektūrinė fasadų išraiška, po atliktų darbų nepraras savo architektūrinių elementų, stilistikos bruožų;
2. Visus matmenis ir altitudes būtina tikslinti vietoje.

O	2021-06	Statybos leidimui, konkursui		
Laida	Išleidimo data	Laidos statusas. Keitimo priežastis (jei taikoma)		
KVAL. PAT. DOK. NR.	MASPRO	Ulonų g. 5, Vilnius LT-08240 Telefonas: +370 676 51299 El. paštas: info@maspro.lt,	PROJEKTO PAVADINIMAS: **Kultūros paskirties statinių (unikalus nr. 1094-0387-7010, unikalus nr. 1094-0387-7022, unikalus nr. 1094-0387-7052) Trakų g. 10, Vilniuje, kapitalinio remonto projektas.**	
A1363 KPD 0718	PV/PDV	K. Bakanauskas	2021-06	STATINIO NR. IR PAVADINIMAS, DOKUMENTO PAVADINIMAS — Lapai
	Arch.	R. Piečytė-Kinkevičienė	2021-06	**Pirmo aukšto planas (A korpusas) M 1:100** **GRINDŲ DANGŲ PLANAS** — 0
	Arch.	S. Šašlauskaitė	2021-06	
KALBOS TRUMP. LT	STATYTOJAS IR (ARBA) UŽSAKOVAS Vilniaus apskrities Adomo Mickevičiaus viešoji biblioteka		DOKUMENTO ŽYMUO: 21.537765(1)-TP-SA.B-18	Lapas: 1 — Lapų: 1

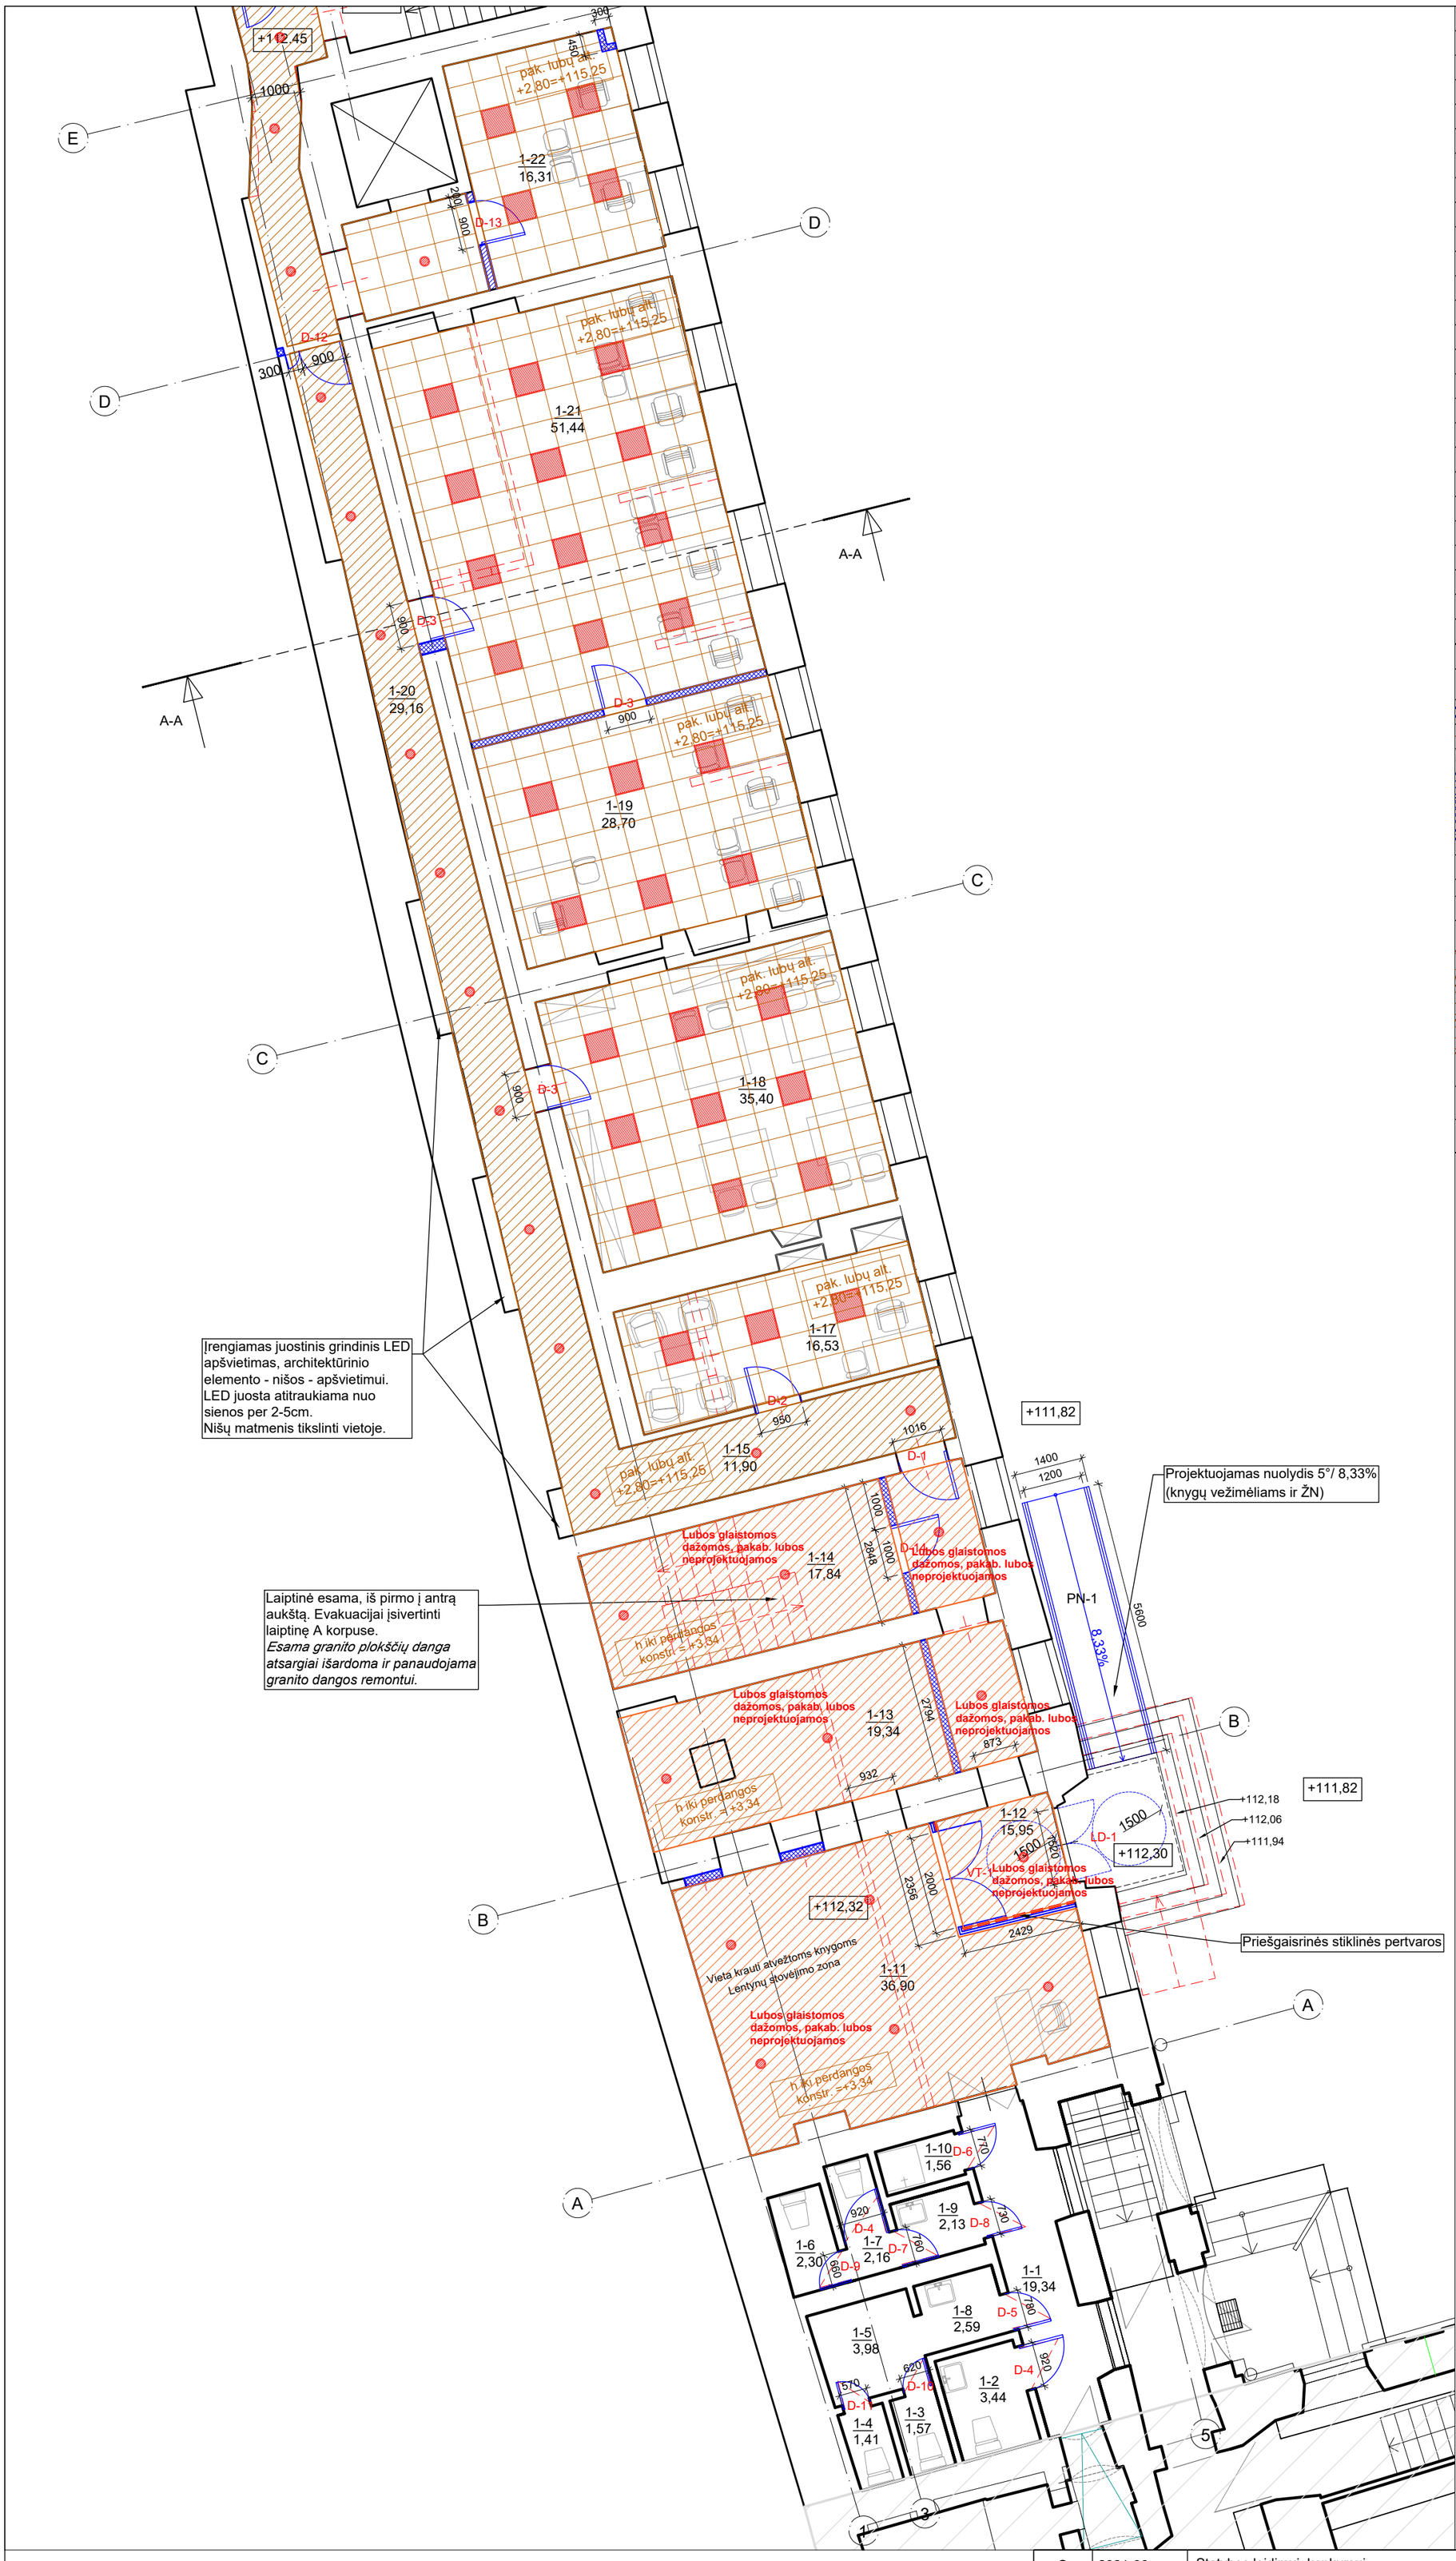

PIRMO AUKŠTO PATALPŲ EKSPLIKACIJA		
NR.	PAVADINIMAS	PLOTAS
A KORPUSAS		
1-1	KORIDORIUS	19,34
1-2	TUALETAS	3,44
1-3	TUALETAS	1,57
1-4	TUALETAS	1,41
1-5	KORIDORIUS	3,98
1-6	TUALETAS	2,59
1-7	TUALETAS	2,16
1-8	PRAUSYKLA	2,30
1-9	TUALETAS	2,13
1-10	SANITARINIS MAZGAS	1,56
1-11	KNYGŲ PASKIRSTYMO VIETA	36,90
1-12	TAMBŪRAS	15,95
1-13	PAGALBINĖ PATALPA	19,34
1-14	PAGALBINĖ PATALPA	17,84
1-15	KORIDORIUS	11,90
1-17	KABINETAS	16,53
1-18	KABINETAS	35,40
1-19	KABINETAS	28,70
1-20	KORIDORIUS	29,16
1-21	KABINETAS	51,44
1-22	KABINETAS	16,31
	Viso:	319.9500
	BENDRAS PLOTAS (VISŲ KORPUSŲ):	801.7100

SUTARTINIAI ŽENKLAI	
ŽYM.	PAVADINIMAS
	PROJEKTUOJAMA
	ARDOMA
	SUREMONTUOTI KORPUSAI
	MŪRIJAMA
	PROJEKTUOJAMA G/K PERTVARA
	ĮRENGIAMAS APŠILTINIMO SLUOKSNIS, t=110mm *PASTABA: įrengimo mazgas nurodomas projekto SK dalyje*
	ĮRENGIAMI TRAPAI
	ĮRENGIAMI NAUJI SANITARINIAI ĮRENGINIAI

SUTARTINIAI ŽENKLAI	
ŽYM.	PAVADINIMAS
	NAUJAI PROJEKTUOJAMOS G/K SEGMENTINĖS PAKABINAMOS LUBOS (600X600MM, PASLĖPTOS KONSTRUKCIJOS)
	NAUJAI PROJEKTUOJAMOS G/K PLOKŠČIŲ PAKABINAMOS LUBOS
	NUMATOMAS LUBŲ IR PROJEKTUOJAMŲ KONSTRUKCIJŲ PERDAŽYMAS/DAŽYMAS
	PROJEKTUOJAMI Į PAKABINAMŲ LUBŲ KONSTRUKCIJĄ ĮLEIDŽIAMI/ANT GB LUBŲ KONSTRUKCIJOS KABINAMI LED ŠVIESTUVAI
	PROJEKTUOJAMI Į PAKABINAMŲ LUBŲ KONSTRUKCIJĄ ĮLEIDŽIAMI SEGMENTINIAI LED ŠVIESTUVAI (600X600MM)
	PROJEKTUOJAMI ANT TROSELIŲ PAKABINAMI JUOSTINIAI LED ŠVIESTUVAI (1000MM)

PASTABA:

1. Tvarkomieji statybos darbai nurodomi projekte nepakenks pastato vertingosioms savybėms, jie atitinka kultūros vertybių apsaugos tikslus - saugoti viešajam pažinimui ir naudojimui. Pastato tūris, architektūrinė fasadų išraiška, po atliktų darbų nepraras savo architektūrinių elementų, stilistikos bruožų;
2. Visus matmenis ir altitudes būtina tikslinti vietoje.

O	2021-06	Statybos leidimui, konkursui		
Laida	Išleidimo data	Laidos statusas. Keitimo priežastis (jei taikoma)		
KVAL. PAT. DOK. NR.	MASPRO	Ulonų g. 5, Vilnius LT-08240 Telefonas: +370 676 51299 El. paštas: info@maspro.lt,	PROJEKTO PAVADINIMAS: **Kultūros paskirties statinių (unikalus nr. 1094-0387-7010, unikalus nr. 1094-0387-7022, unikalus nr. 1094-0387-7052) Trakų g. 10, Vilniuje, kapitalinio remonto projektas.**	
A1363 KPD 0718	PV/PDV	K. Bakanauskas 2021-06	STATINIO NR. IR PAVADINIMAS, DOKUMENTO PAVADINIMAS	Lapai
	Arch.	R. Piečytė-Kinkevičienė 2021-06	**Pirmo aukšto planas (A korpusas) M 1:100** **LUBŲ DANGŲ PLANAS**	0
	Arch.	S. Šašlauskaitė 2021-06		
KALBOS TRUMP. LT	STATYTOJAS IR (ARBA) UŽSAKOVAS Vilniaus apskrities Adomo Mickevičiaus viešoji biblioteka		DOKUMENTO ŽYMUO: 21.537765(1)-TP-SA.B-19	Lapas 1 / Lapų 1

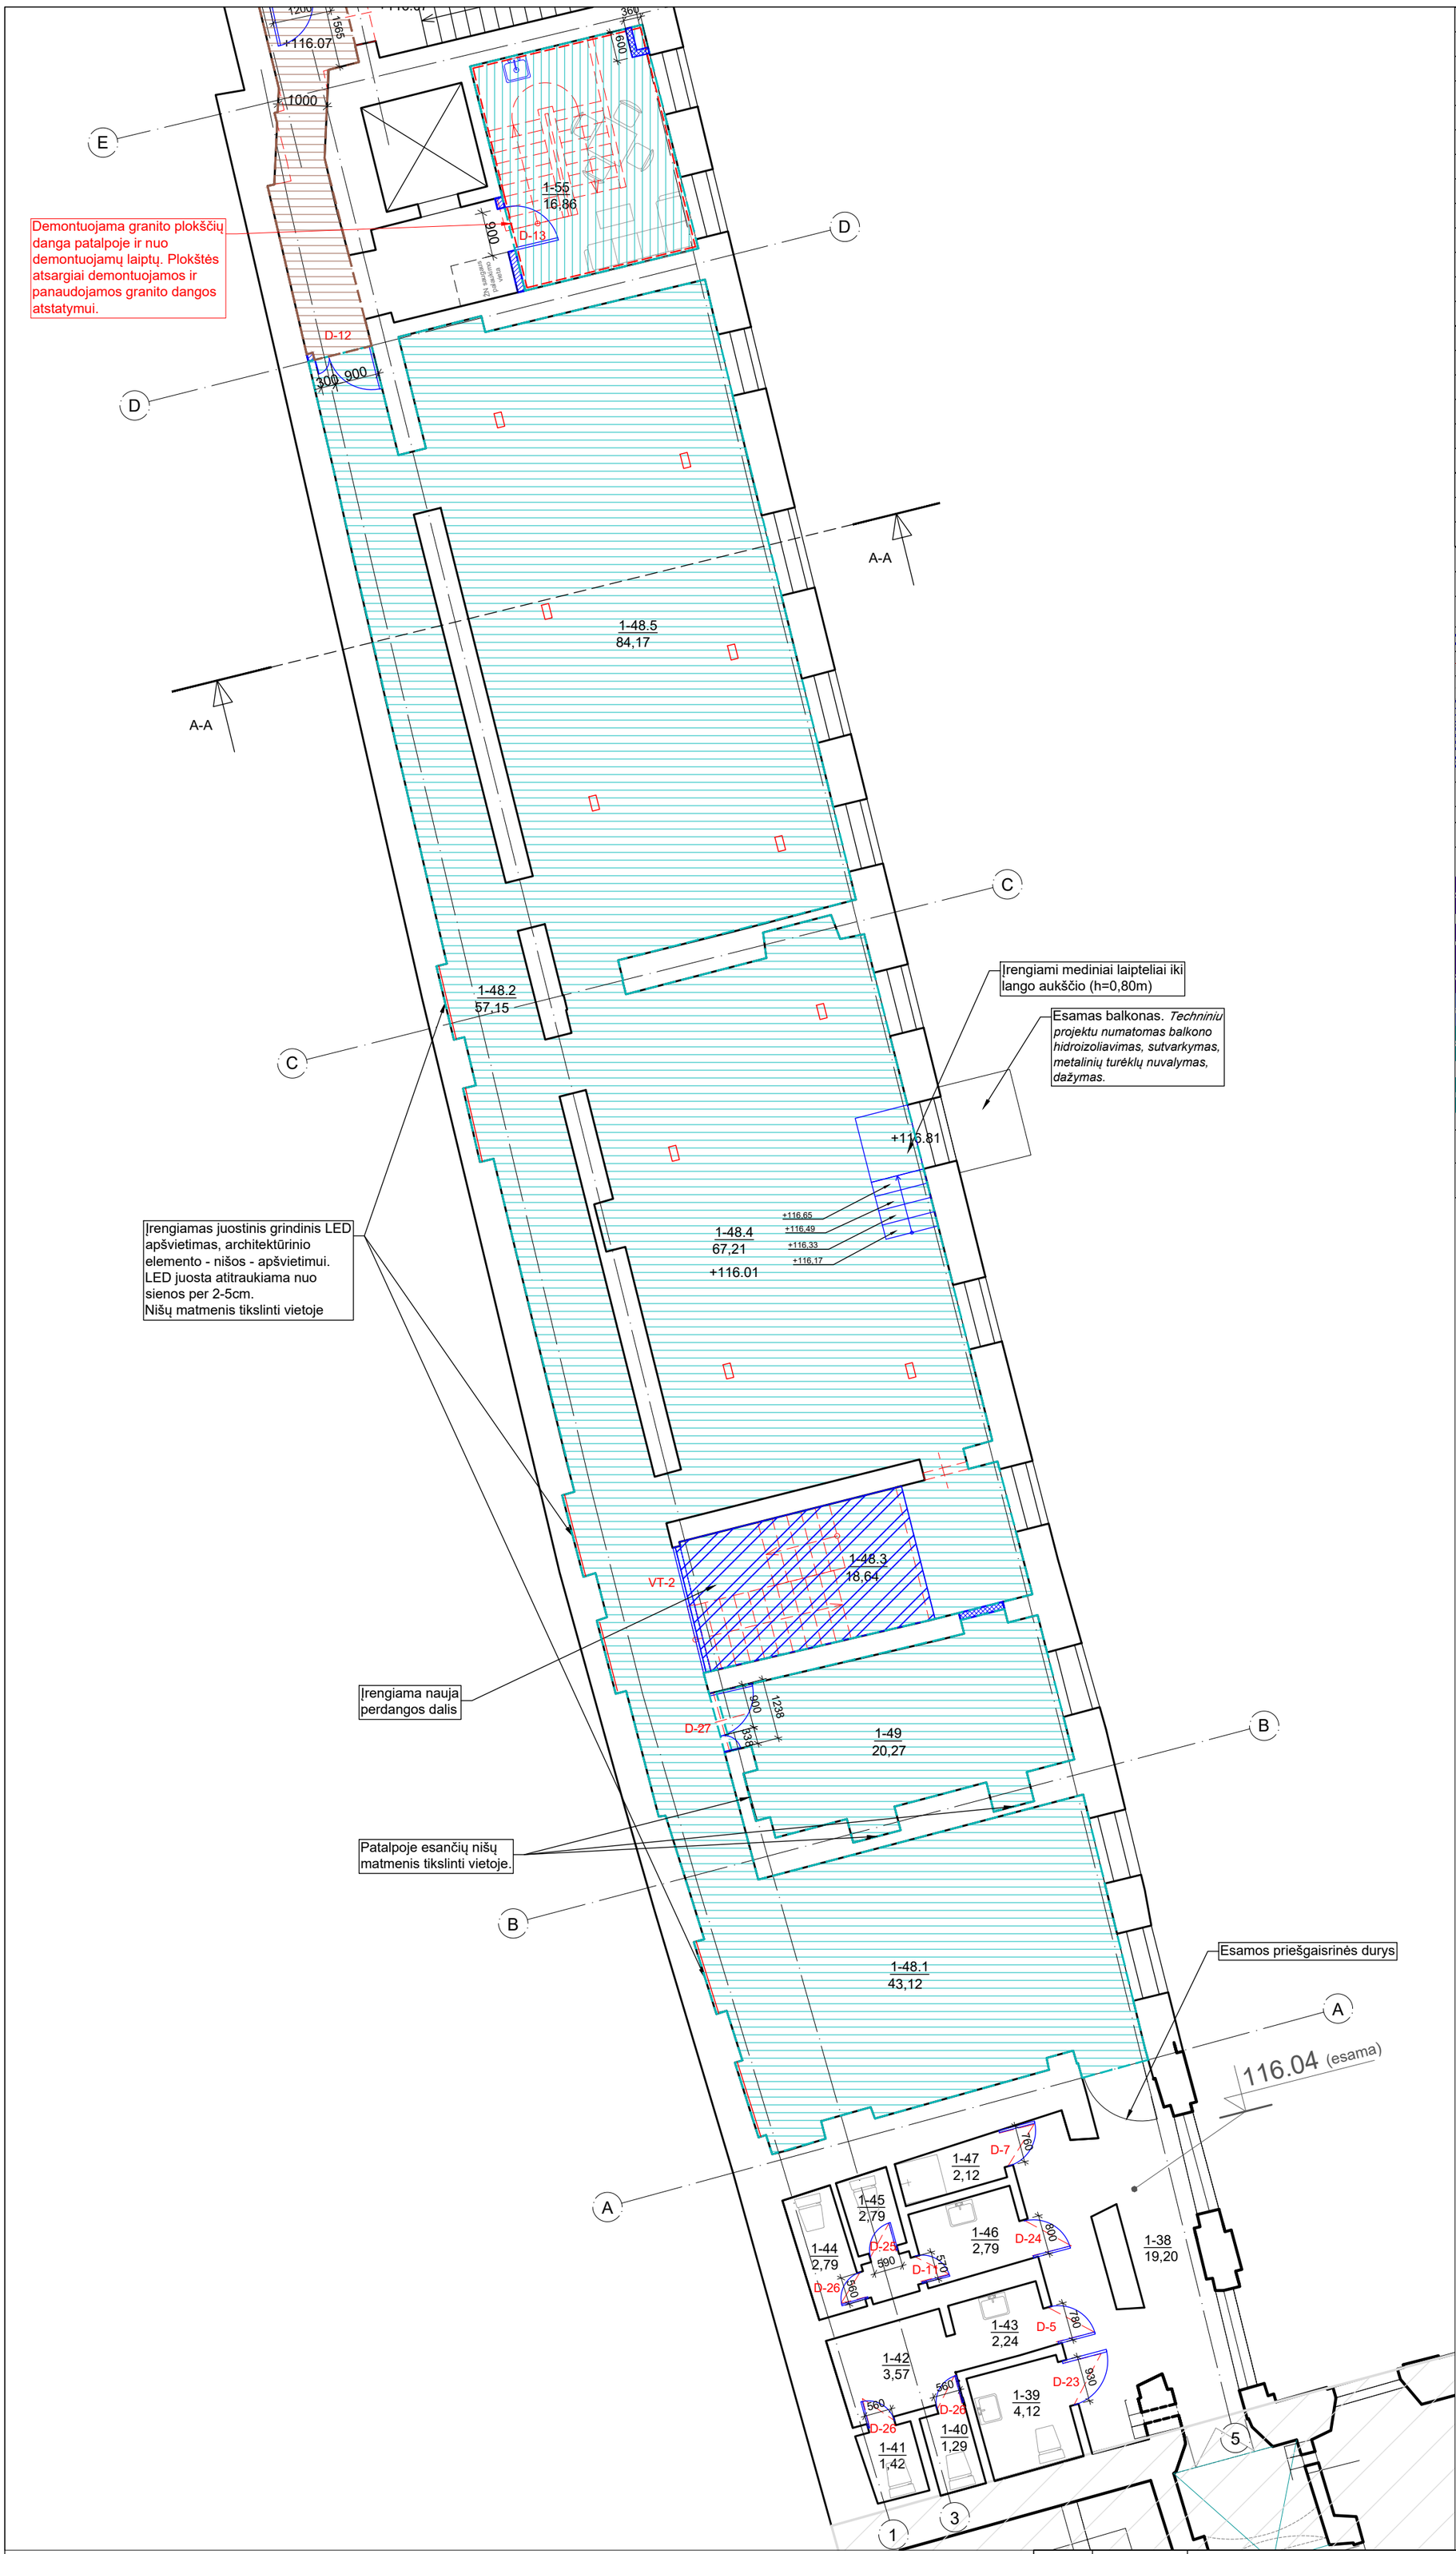

ANTRO AUKŠTO PATALPŲ EKSPLIKACIJA		
NR.	PAVADINIMAS	PLOTAS
A KORPUSAS		
1-38	KORIDORIUS	19,20
1-39	TUALETAS	4,12
1-40	TUALETAS	1,29
1-41	TUALETAS	1,42
1-42	KORIDORIUS	3,57
1-43	KORIDORIUS	2,24
1-44	TUALETAS	2,79
1-45	TUALETAS	2,79
1-46	PRAUSYKLA	2,79
1-47	SANITARINIS MAZGAS	2,12
1-48.1	EKSPOZICIJOS ERDVĖS ZONA	43,12
1-48.2	KORIDORIAUS ZONA	49,81
1-48.3	EKSPOZICIJOS ERDVĖS ZONA	18,64
1-48.4	SKAITYKLOS ZONA	67,18
1-48.5	SKAITYKLOS ZONA	82,48
	SKAITYKLA:	261.2300
1-49	PAGALBINĖ PATALPA	20,27
1-50	POILSIO PATALPA - VIRTUVĖLĖ	17,08
	Viso:	340.910000
	BENDRAS PLOTAS (VISŲ KORPUSŲ):	794.9900

SUTARTINIAI ŽENKLAI	
ŽYM.	PAVADINIMAS
	PROJEKTUOJAMA
	ARDOMA
	SUREMONTUOTI KORPUSAI
	MŪRIJAMA
	PROJEKTUOJAMA G/K PERTVARA
	ĮRENGIAMAS APŠILTINIMO SLUOKSNIS, t=110mm *PASTABA: įrengimo mazgas nurodomas projekto SK dalyje*
	ĮRENGIAMI TRAPAI
	ĮRENGIAMI NAUJI SANITARINIAI ĮRENGINIAI

SUTARTINIAI ŽENKLAI	
ŽYM.	PAVADINIMAS
	ARDOMOS IR APŠILTINAMOS GRINDYS. PROJEKTUOJAMA NAUJA LIEJAMO BETONO DEKORATYVINĖ 'TERAZZO' GRINDŲ DANGA.
	PROJEKTUOJAMA NAUJA LIEJAMO BETONO DEKORATYVINĖ 'TERAZZO' GRINDŲ DANGA
	ESAMOS 'TERAZZO' GRINDŲ DANGOS REMONTAS
	AKMENS MASĖS PLYTELĖS SANITARINIUOSE MAZGUOSE
	ARDOMA ESAMA MEDINIŲ LENTŲ GRINDŲ DANGA, SUSIDĖVĖJĘ PAGRINDO MEDINIAI ELEMENTAI PAKEIČIAMI. NAUJA HOMOGENINIŲ PVC GRINDŲ DANGA (SEGMENTINĖ)
	NAUJA HOMOGENINIŲ PVC GRINDŲ DANGA (SEGMENTINĖ)
	ĮRENGIAMI PASLĖPTI EL. LIZDAI GRINDYSE
	ĮRENGIAMAS GRINDINIS JUOSTINIS LED APŠVIETIMAS

PASTABA:

1. Tvarkomieji statybos darbai nurodomi projekte nepakenks pastato vertingosioms savybėms, jie atitinka kultūros vertybių apsaugos tikslus - saugoti viešajam pažinimui ir naudojimui. Pastato tūris, architektūrinė fasadų išraiška, po atliktų darbų nepraras savo architektūrinių elementų, stilistikos bruožų;
2. Visus matmenis ir altitudes būtina tikslinti vietoje.

O	2021-06	Statybos leidimui, konkursui	
Laida	Išleidimo data	Laidos statusas. Keitimo priežastis (jei taikoma)	
KVAL. PAT. DOK. NR.	MASPRO	Ulonų g. 5, Vilnius LT-08240 Telefonas: +370 676 51299 El. paštas: info@maspro.lt,	PROJEKTO PAVADINIMAS: **Kultūros paskirties statinių (unikalus nr. 1094-0387-7010, unikalus nr. 1094-0387-7022, unikalus nr. 1094-0387-7052) Trakų g. 10, Vilniuje, kapitalinio remonto projektas.**
A1363 KPD 0718	PV/PDV	K. Bakanauskas 2021-06	STATINIO NR. IR PAVADINIMAS, DOKUMENTO PAVADINIMAS — Lapai
	Arch.	R. Piečytė-Kinkevičienė 2021-06	**Antro aukšto planas (A korpusas) M 1:100** **GRINDŲ DANGŲ PLANAS** — 0
	Arch.	S. Šašlauskaitė 2021-06	
KALBOS TRUMP. LT	STATYTOJAS IR (ARBA) UŽSAKOVAS Vilniaus apskrities Adomo Mickevičiaus viešoji biblioteka		DOKUMENTO ŽYMUO: 21.537765(1)-TP-SA.B-20 — Lapas 1 — Lapų 1

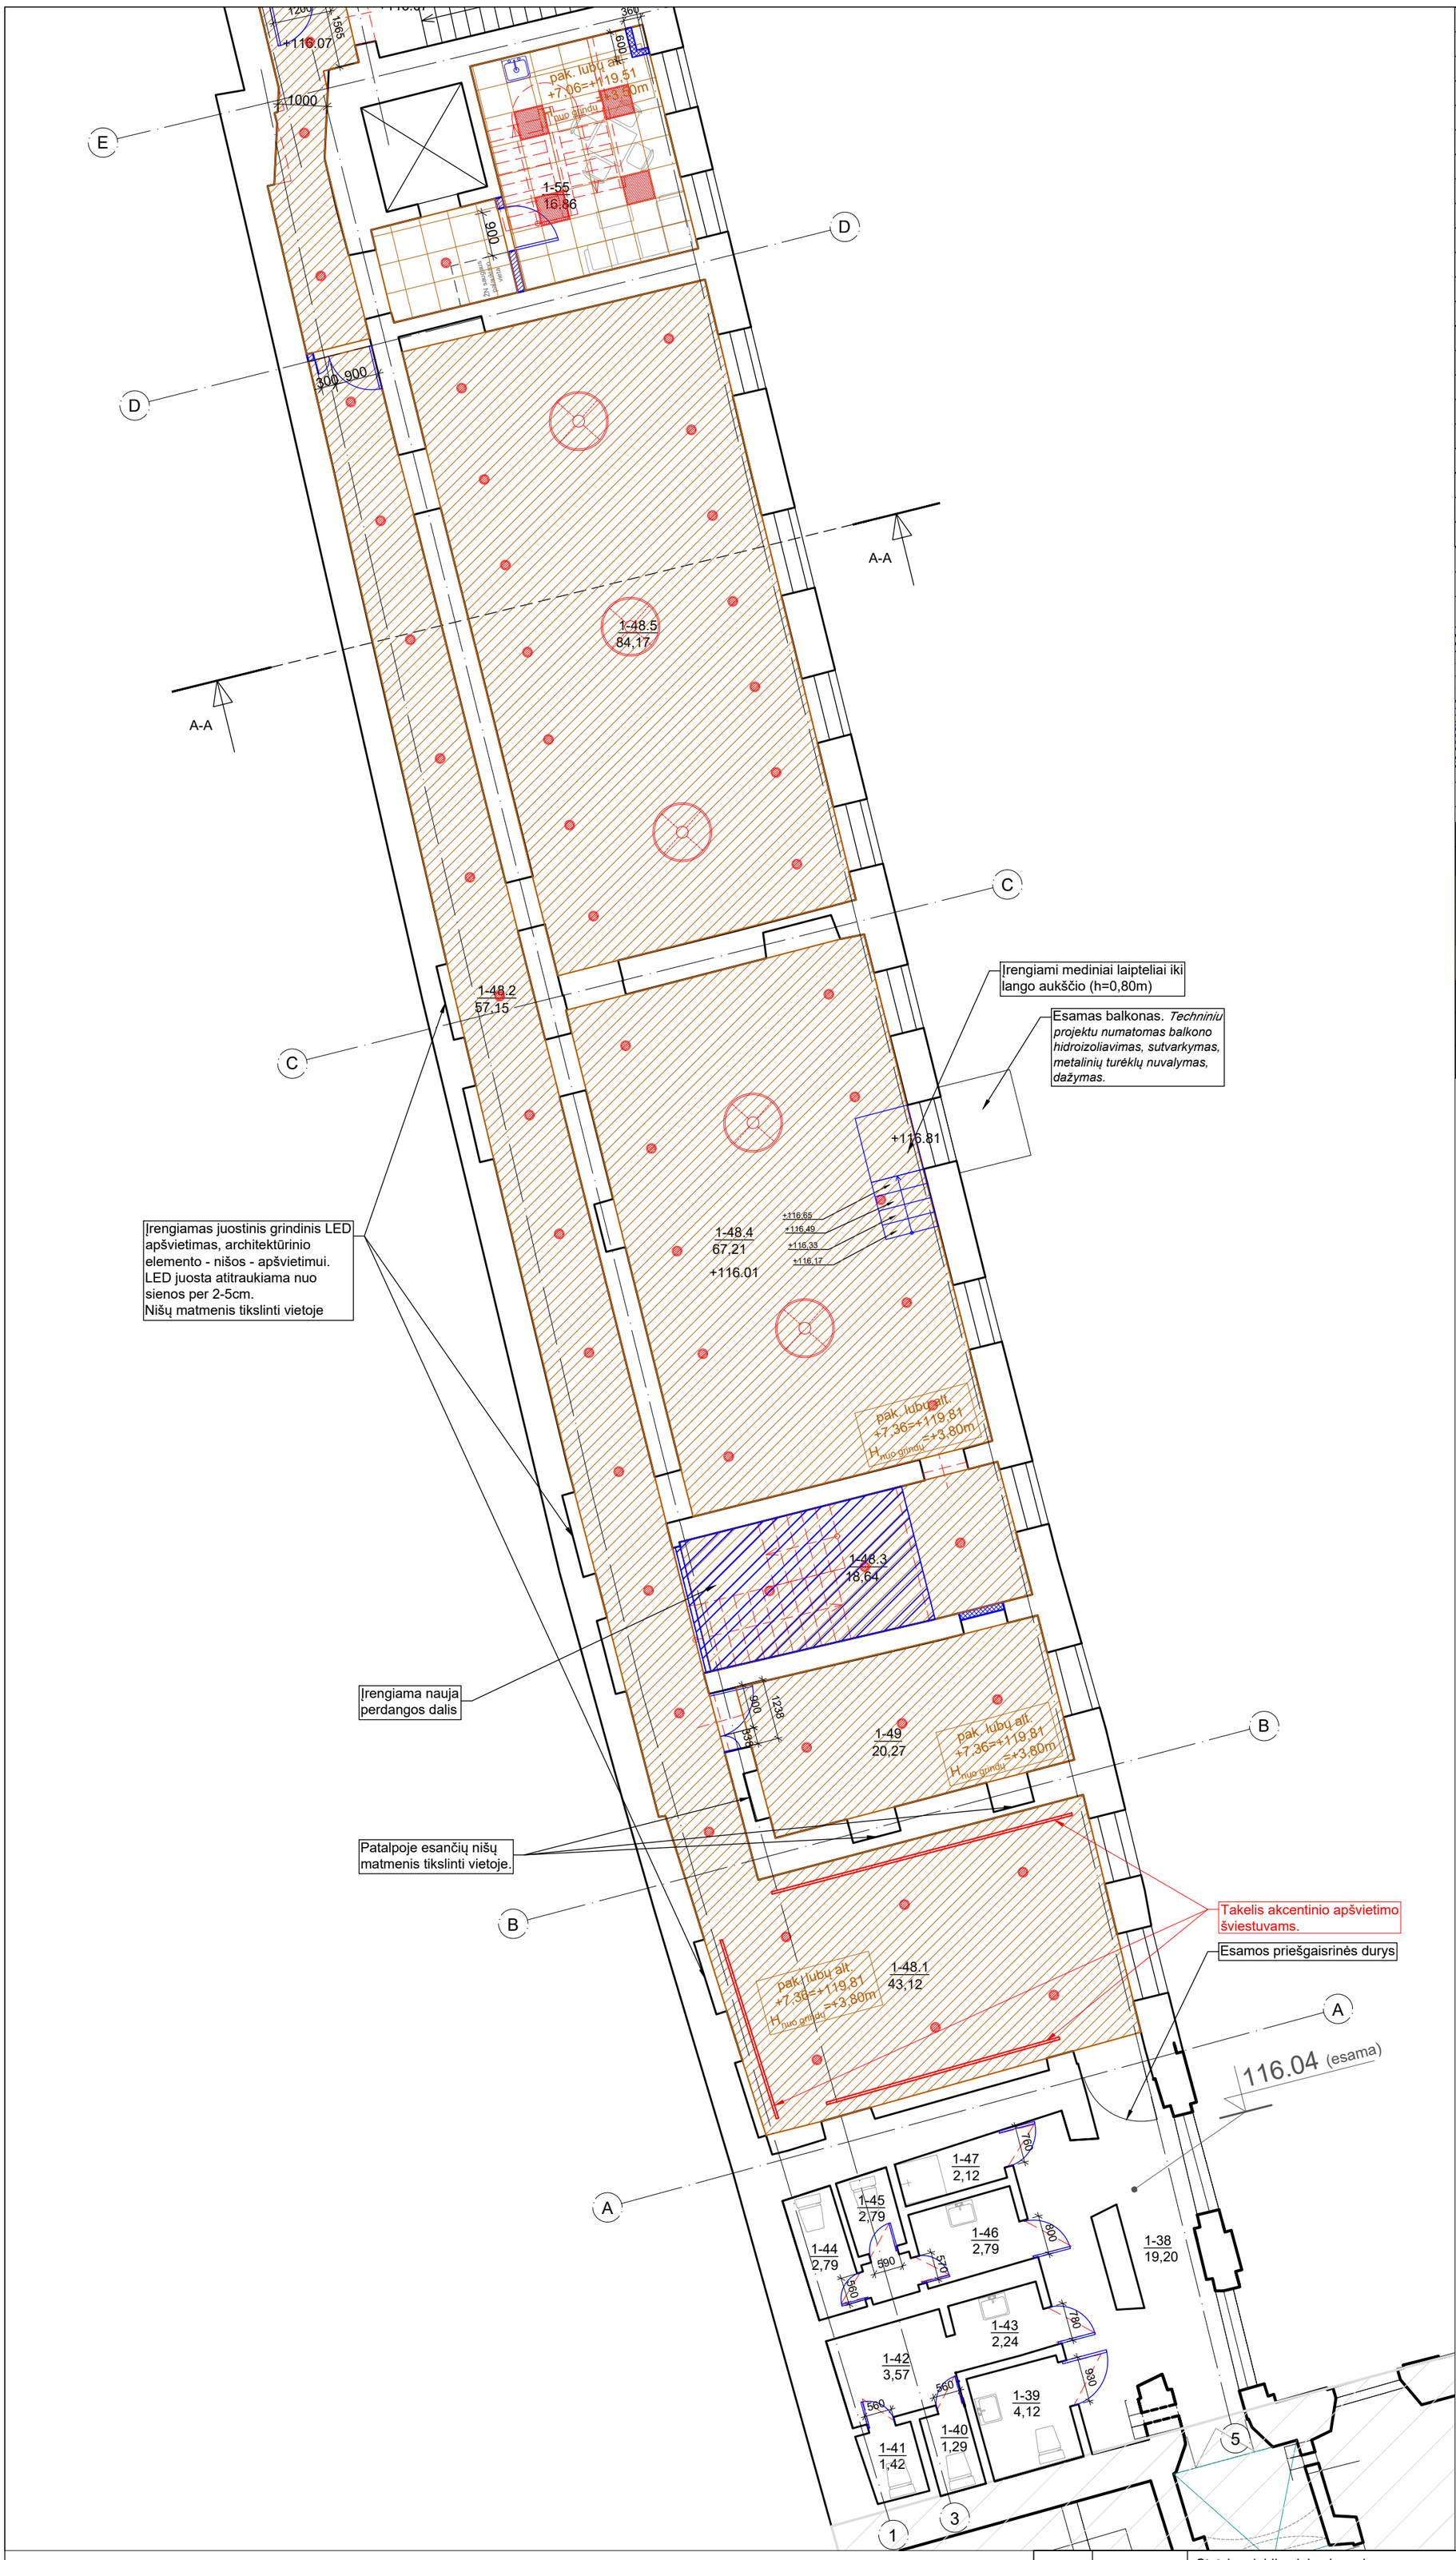

ANTRO AUKŠTO PATALPŲ EKSPLIKACIJA		
NR.	PAVADINIMAS	PLOTAS
	A KORPUSAS	
1-38	KORIDORIUS	19,20
1-39	TUALETAS	4,12
1-40	TUALETAS	1,29
1-41	TUALETAS	1,42
1-42	KORIDORIUS	3,57
1-43	KORIDORIUS	2,24
1-44	TUALETAS	2,79
1-45	TUALETAS	2,79
1-46	PRAUSYKLA	2,79
1-47	SANITARINIS MAZGAS	2,12
1-48.1	EKSPOZICIJOS ERDVĖS ZONA	43,12
1-48.2	KORIDORIAUS ZONA	49,81
1-48.3	EKSPOZICIJOS ERDVĖS ZONA	18,64
1-48.4	SKAITYKLOS ZONA	67,18
1-48.5	SKAITYKLOS ZONA	82,48
	SKAITYKLA:	261.2300
1-49	PAGALBINĖ PATALPA	20,27
1-50	POILSIO PATALPA - VIRTUVĖLĖ	17,08
	Viso:	340.910000
	BENDRAS PLOTAS (VISŲ KORPUSŲ):	794.9900

SUTARTINIAI ŽENKLAI	
ŽYM.	PAVADINIMAS
	PROJEKTUOJAMA
	ARDOMA
	SUREMONTUOTI KORPUSAI
	MŪRIJAMA
	PROJEKTUOJAMA G/K PERTVARA
	ĮRENGIAMAS APŠILTINIMO SLUOKSNIS, t=110mm *PASTABA: įrengimo mazgas nurodomas projekto SK dalyje*
	ĮRENGIAMI TRAPAI
	ĮRENGIAMI NAUJI SANITARINIAI ĮRENGINIAI

SUTARTINIAI ŽENKLAI	
ŽYM.	PAVADINIMAS
	NAUJAI PROJEKTUOJAMOS G/K SEGMENTINĖS PAKABINAMOS LUBOS (600X600MM, PASLĖPTOS KONSTRUKCIJOS)
	NAUJAI PROJEKTUOJAMOS G/K PLOKŠČIŲ PAKABINAMOS LUBOS
	NUMATOMAS LUBŲ IR PROJEKTUOJAMŲ KONSTRUKCIJŲ TINKAVIMAS, PERDAŽYMAS/DAŽYMAS.
	PROJEKTUOJAMI Į PAKABINAMŲ LUBŲ KONSTRUKCIJĄ ĮLEIDŽIAMI/ANT GB LUBŲ KONSTRUKCIJOS KABINAMI LED ŠVIESTUVAI
	PROJEKTUOJAMI Į PAKABINAMŲ LUBŲ KONSTRUKCIJĄ ĮLEIDŽIAMI SEGMENTINIAI LED ŠVIESTUVAI (600X600MM)
	PROJEKTUOJAMI ANT TROSELIŲ PAKABINAMI JUOSTINIAI LED ŠVIESTUVAI (1000MM)

PASTABA:

1. Tvarkomieji statybos darbai nurodomi projekte nepakenks pastato vertingosioms savybėms, jie atitinka kultūros vertybių apsaugos tikslus - saugoti viešajam pažinimui ir naudojimui. Pastato tūris, architektūrinė fasadų išraiška, po atliktų darbų nepraras savo architektūrinių elementų, stilistikos bruožų;
2. Visus matmenis ir altitudes būtina tikslinti vietoje.

O	2021-06	Statybos leidimui, konkursui		
Laida	Išleidimo data	Laidos statusas. Keitimo priežastis (jei taikoma)		
KVAL. PAT. DOK. NR.	MASPRO	Ulonų g. 5, Vilnius LT-08240 Telefonas: +370 676 51299 El. paštas: info@maspro.lt,	PROJEKTO PAVADINIMAS: **Kultūros paskirties statinių (unikalus nr. 1094-0387-7010, unikalus nr. 1094-0387-7022, unikalus nr. 1094-0387-7052) Trakų g. 10, Vilniuje, kapitalinio remonto projektas.**	
A1363 KPD 0718	PV/PDV	K. Bakanauskas 2021-06	STATINIO NR. IR PAVADINIMAS, DOKUMENTO PAVADINIMAS	Lapai
	Arch.	R. Piečytė-Kinkevičienė 2021-06	**Antro aukšto planas (A korpusas) M 1:100** **LUBŲ DANGŲ PLANAS**	0
	Arch.	S. Šašlauskaitė 2021-06		
KALBOS TRUMP. LT	STATYTOJAS IR (ARBA) UŽSAKOVAS Vilniaus apskrities Adomo Mickevičiaus viešoji biblioteka		DOKUMENTO ŽYMUO: 21.537765(1)-TP-SA.B-21	Lapas 1 / Lapų 1

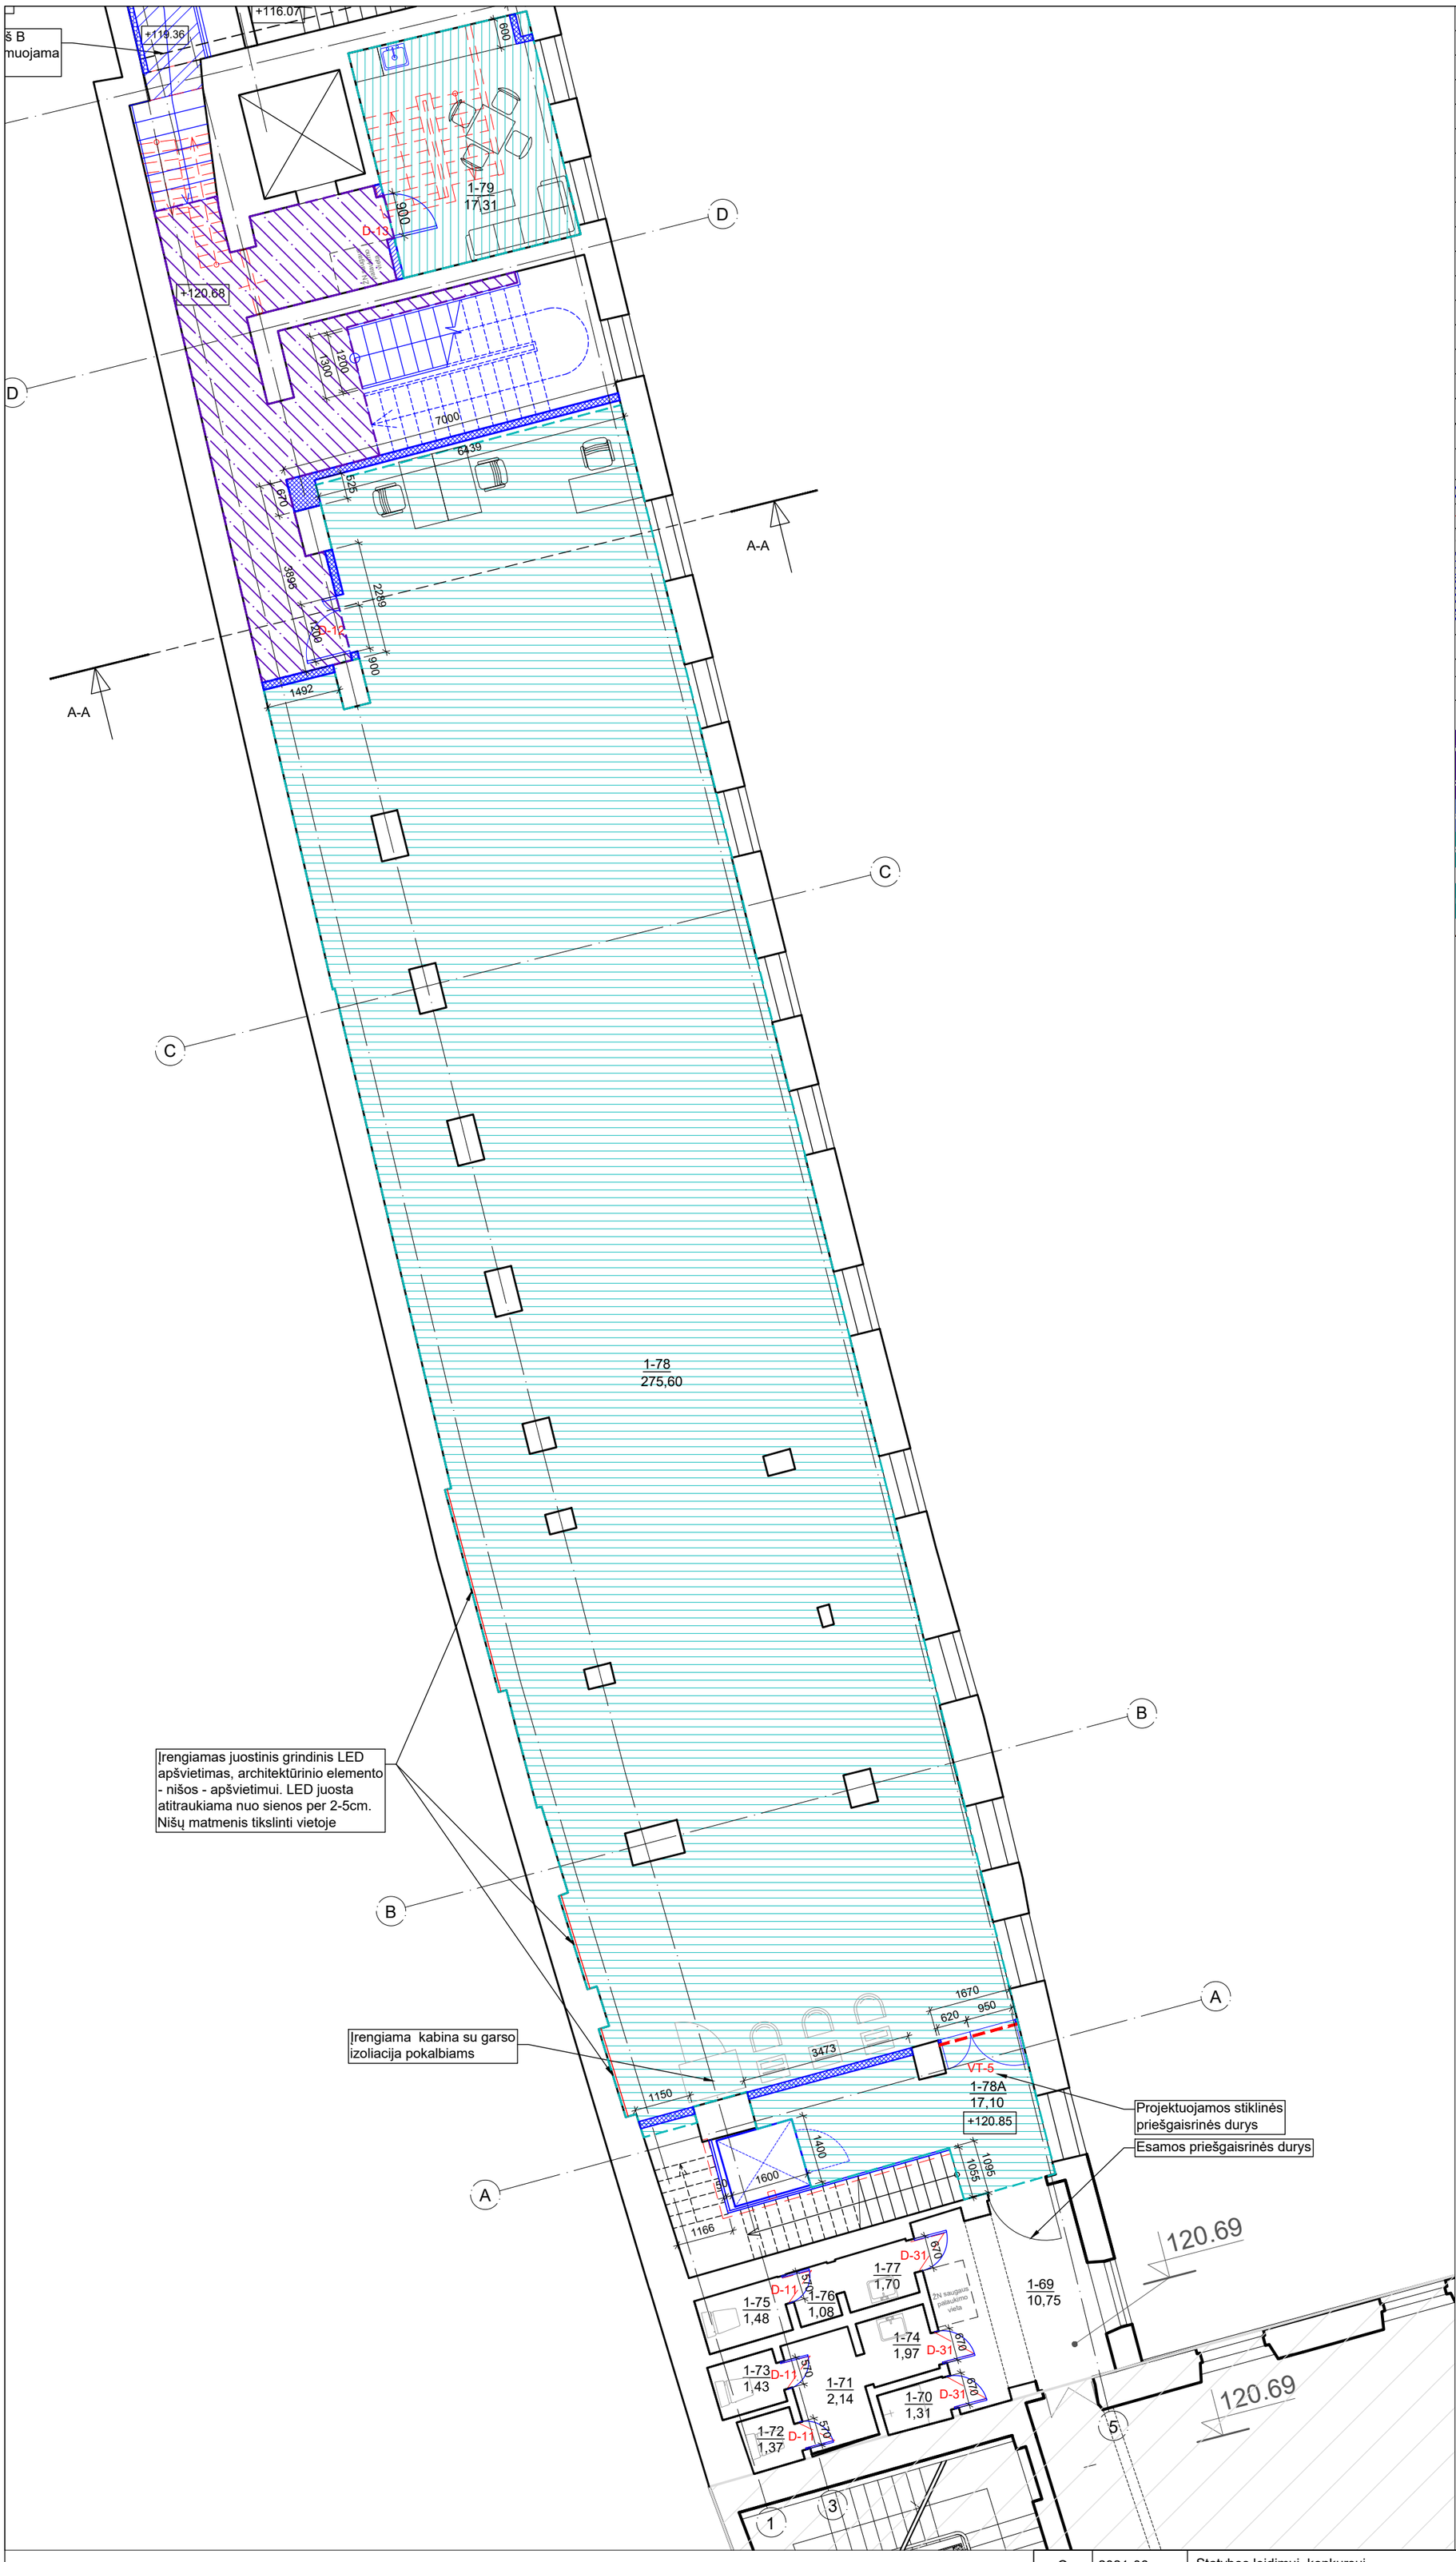

TREČIO AUKŠTO PATALPŲ EKSPLIKACIJA		
NR.	PAVADINIMAS	PLOTAS
A KORPUSAS		
1-69	KORIDORIUS	28,74
1-70	SANITARINIS MAZGAS	1,31
1-71	KORIDORIUS	2,14
1-72	TUALETAS	1,37
1-73	TUALETAS	1,43
1-74	PRAUSYKLA	1,97
1-75	TUALETAS	1,48
1-76	KORIDORIUS	1,08
1-77	PRAUSYKLA	1,70
1-78	ATVIRI FONDAI	275,60
1-78A	KORIDORIUS	17,10
1-79	POILSIO PATALPA	17,31
	VISO:	351.2300
	BENDRAS PLOTAS (VISŲ KORPUSŲ):	674.9100

SUTARTINIAI ŽENKLAI	
ŽYM.	PAVADINIMAS
	PROJEKTUOJAMA
	ARDOMA
	SUREMONTUOTI KORPUSAI
	MŪRIJAMA
	PROJEKTUOJAMA G/K PERTVARA
	ĮRENGIAMAS APŠILTINIMO SLUOKSNIS, t=110mm *PASTABA: įrengimo mazgas nurodomas projekto SK dalyje*
	ĮRENGIAMI TRAPAI
	ĮRENGIAMI NAUJI SANITARINIAI ĮRENGINIAI

SUTARTINIAI ŽENKLAI	
ŽYM.	PAVADINIMAS
	PROJEKTUOJAMA NAUJA LIEJAMO BETONO DEKORATYVINĖ 'TERAZZO' GRINDŲ DANGA
	ESAMOS 'TERAZZO' GRINDŲ DANGOS REMONTAS
	AKMENS MASĖS PLYTELĖS SANITARINIUOSE MAZGUOSE
	ARDOMA ESAMA MEDINIŲ LENTŲ GRINDŲ DANGA, SUSIDĖVĖJĘ PAGRINDO MEDINIAI ELEMENTAI PAKEIČIAMI. NAUJA HOMOGENINIŲ PVC GRINDŲ DANGA (SEGMENTINĖ)
	NAUJA HOMOGENINIŲ PVC GRINDŲ DANGA (SEGMENTINĖ)

PASTABA:

1. Tvarkomieji statybos darbai nurodomi projekte nepakenks pastato vertingosioms savybėms, jie atitinka kultūros vertybių apsaugos tikslus - saugoti viešajam pažinimui ir naudojimui. Pastato tūris, architektūrinė fasadų išraiška, po atliktų darbų nepraras savo architektūrinių elementų, stilistikos bruožų;
2. Visus matmenis ir altitudes būtina tikslinti vietoje.

O	2021-06	Statybos leidimui, konkursui	
Laida	Išleidimo data	Laidos statusas. Keitimo priežastis (jei taikoma)	
KVAL. PAT. DOK. NR.	MASPRO	Ulonų g. 5, Vilnius LT-08240 Telefonas: +370 676 51299 El. paštas: info@maspro.lt,	PROJEKTO PAVADINIMAS: **Kultūros paskirties statinių (unikalus nr. 1094-0387-7010, unikalus nr. 1094-0387-7022, unikalus nr. 1094-0387-7052) Trakų g. 10, Vilniuje, kapitalinio remonto projektas.**
A1363 KPD 0718	PV/PDV	K. Bakanauskas 2021-06	STATINIO NR. IR PAVADINIMAS, DOKUMENTO PAVADINIMAS — Lapai
	Arch.	R. Piečytė-Kinkevičienė 2021-06	**Trečio aukšto planas (A korpusas) M 1:100** **GRINDŲ DANGŲ PLANAS** — 0
	Arch.	S. Šašlauskaitė 2021-06	
KALBOS TRUMP. LT	STATYTOJAS IR (ARBA) UŽSAKOVAS Vilniaus apskrities Adomo Mickevičiaus viešoji biblioteka		DOKUMENTO ŽYMUO: 21.537765(1)-TP-SA.B-22 — Lapas 1 — Lapų 1

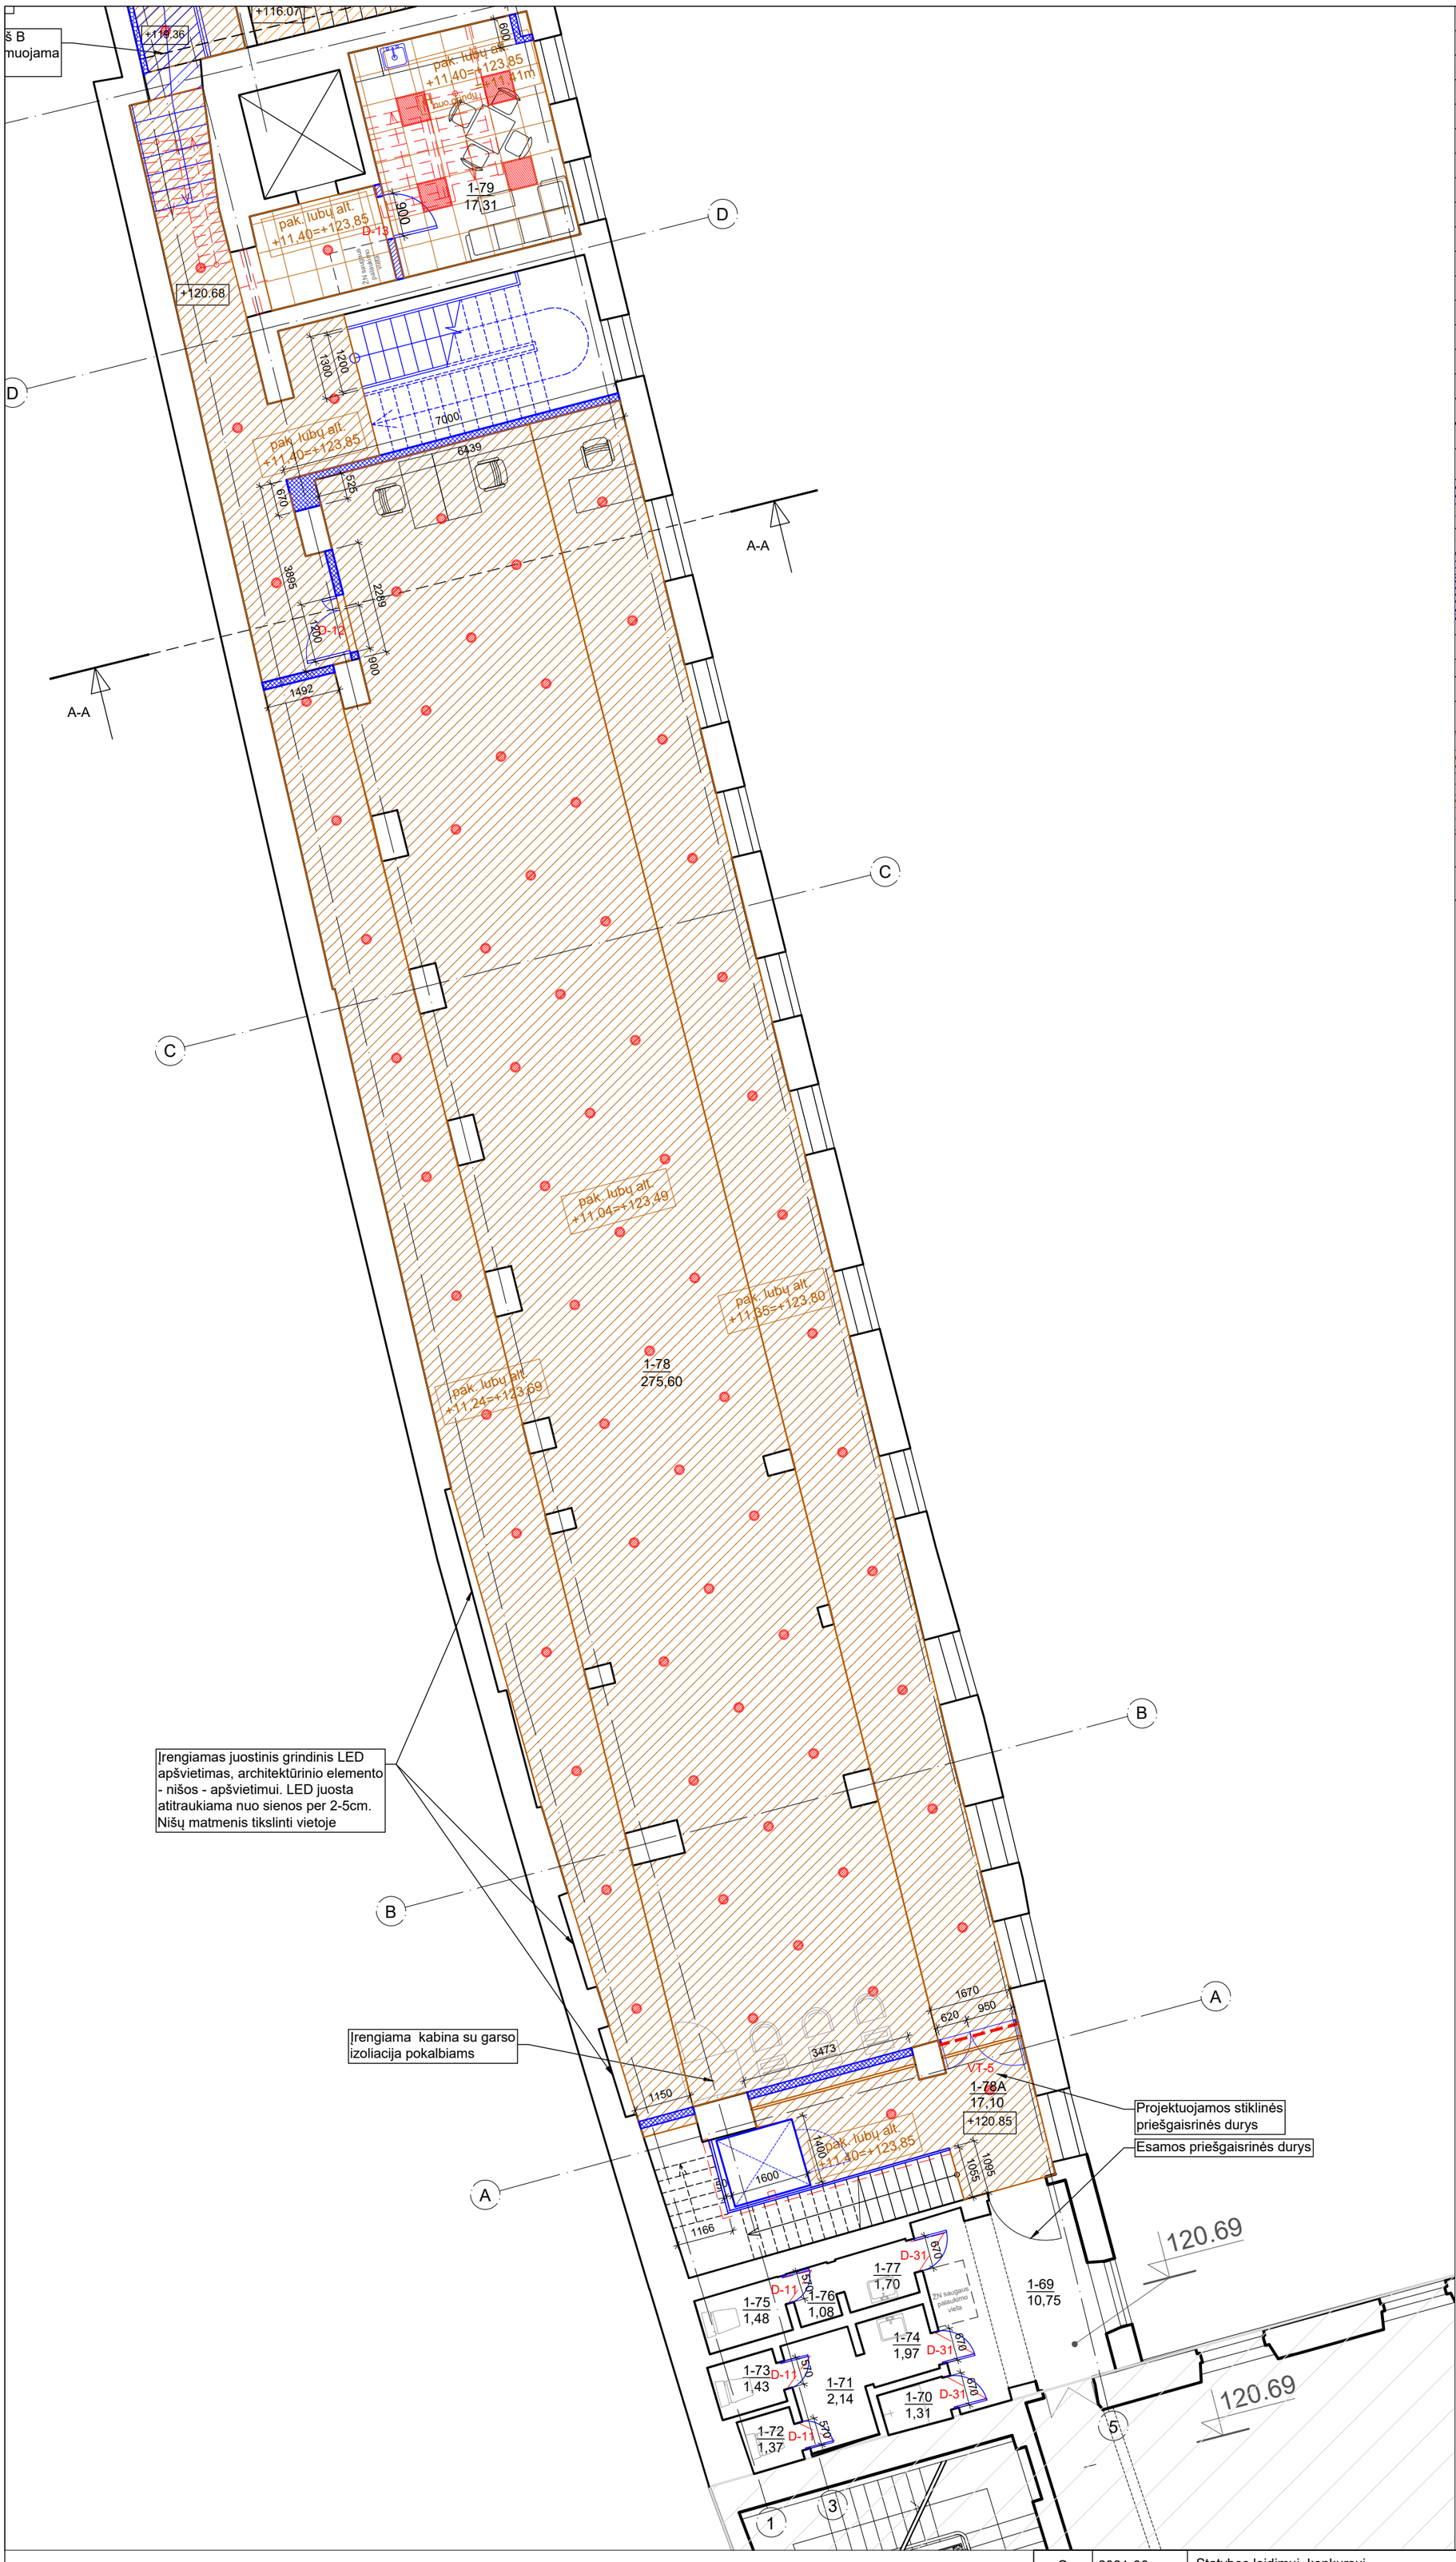

TREČIO AUKŠTO PATALPŲ EKSPLIKACIJA		
NR.	PAVADINIMAS	PLOTAS
	A KORPUSAS	
1-69	KORIDORIUS	28,74
1-70	SANITARINIS MAZGAS	1,31
1-71	KORIDORIUS	2,14
1-72	TUALETAS	1,37
1-73	TUALETAS	1,43
1-74	PRAUSYKLA	1,97
1-75	TUALETAS	1,48
1-76	KORIDORIUS	1,08
1-77	PRAUSYKLA	1,70
1-78	ATVIRI FONDAI	275,60
1-78A	KORIDORIUS	17,10
1-79	POILSIO PATALPA	17,31
	VISO:	351.2300
	BENDRAS PLOTAS (VISŲ KORPUSŲ):	674.9100

SUTARTINIAI ŽENKLAI	
ŽYM.	PAVADINIMAS
	PROJEKTUOJAMA
	ARDOMA
	SUREMONTUOTI KORPUSAI
	MŪRIJAMA
	PROJEKTUOJAMA G/K PERTVARA
	ĮRENGIAMAS APŠILTINIMO SLUOKSNIS, t=110mm *PASTABA: įrengimo mazgas nurodomas projekto SK dalyje*
	ĮRENGIAMI TRAPAI
	ĮRENGIAMI NAUJI SANITARINIAI ĮRENGINIAI

SUTARTINIAI ŽENKLAI	
ŽYM.	PAVADINIMAS
	NAUJAI PROJEKTUOJAMOS G/K SEGMENTINĖS PAKABINAMOS LUBOS (600X600MM, PASLĖPTOS KONSTRUKCIJOS)
	NAUJAI PROJEKTUOJAMOS G/K PLOKŠČIŲ PAKABINAMOS LUBOS
	NUMATOMAS LUBŲ IR PROJEKTUOJAMŲ KONSTRUKCIJŲ PERDAŽYMAS/DAŽYMAS
	PROJEKTUOJAMI Į PAKABINAMŲ LUBŲ KONSTRUKCIJĄ ĮLEIDŽIAMI/ANT GB LUBŲ KONSTRUKCIJOS KABINAMI LED ŠVIESTUVAI
	PROJEKTUOJAMI Į PAKABINAMŲ LUBŲ KONSTRUKCIJĄ ĮLEIDŽIAMI SEGMENTINIAI LED ŠVIESTUVAI (600X600MM)

PASTABA:

1. Tvarkomieji statybos darbai nurodomi projekte nepakenks pastato vertingosioms savybėms, jie atitinka kultūros vertybių apsaugos tikslus - saugoti viešajam pažinimui ir naudojimui. Pastato tūris, architektūrinė fasadų išraiška, po atliktų darbų nepraras savo architektūrinių elementų, stilistikos bruožų;
2. Visus matmenis ir altitudes būtina tikslinti vietoje.

O	2021-06	Statybos leidimui, konkursui	
Laida	Išleidimo data	Laidos statusas. Keitimo priežastis (jei taikoma)	

KVAL. PAT. DOK. NR.

MASPRO
Ulonų g. 5, Vilnius
LT-08240
Telefonas: +370 676 51299
El. paštas: info@maspro.lt,

PROJEKTO PAVADINIMAS:
Kultūros paskirties statinių (unikalus nr. 1094-0387-7010, unikalus nr. 1094-0387-7022, unikalus nr. 1094-0387-7052) Trakų g. 10, Vilniuje, kapitalinio remonto projektas.

A1363 KPD 0718	PV/PDV	K. Bakanauskas	2021-06
	Arch.	R. Piečytė-Kinkevičienė	2021-06
	Arch.	S. Šašlauskaitė	2021-06

STATINIO NR. IR PAVADINIMAS, DOKUMENTO PAVADINIMAS

Trečio aukšto planas (A korpusas) M 1:100
LUBŲ PLANAS

Lapai: 0

KALBOS TRUMP. LT

STATYTOJAS IR (ARBA) UŽSAKOVAS
Vilniaus apskrities Adomo Mickevičiaus viešoji biblioteka

DOKUMENTO ŽYMUO:
21.537765(1)-TP-SA.B-23

Lapas	Lapų
1	1

PIRMO AUKŠTO PATALPŲ EKSPLIKACIJA		
NR.	PAVADINIMAS	PLOTAS
	B KORPUSAS	
1-24	KORIDORIUS	16,61
1-24A	KORIDORIUS	9,05
1-28	KORIDORIUS	10,34
1-29	SAN. MAZGAS	3,05
1-30	SAN. MAZGAS	2,97
1-31	UNIVERSALUS ŽN SAN. MAZGAS	5,32
1-32	VALYTOJOS PATALPA	3,09
1-33	POILSIO PATALPA - VIRTUVĖLĖ	20,19
1-35	KN. SAUGYKLA	200,76
	Viso:	271.3800
	C KORPUSAS	
1-2	VAIRUOTOJŲ KAMBARYS	11,94
1-4	TUALETAS	1,68
1-5	DUŠAS	2,77
1-6	SANDĖLIS - DIRBTUVĖS	30,17
1-7	GARAŽAS	51,10
1-8	KORIDORIUS	2,57
1-9	KORIDORIUS	18,54
1-10	DARBO KAMBARYS	28,96
1-11	DARBO KAMBARYS	19,46
1-12	POILSIO PATALPA - VIRTUVĖLĖ	10,03
1-13	KORIDORIUS	33,16
	Viso:	210.3800
	BENDRAS PLOTAS (VISŲ KORPUSŲ):	801.7100

SUTARTINIAI ŽENKLAI	
ŽYM.	PAVADINIMAS
	PROJEKTUOJAMA
	ARDOMA
	SUREMONTUOTI KORPUSAI
	MŪRIJAMA
	PROJEKTUOJAMA G/K PERTVARA
	ĮRENGIAMAS APŠILTINIMO SLUOKSNIS, t=110mm *PASTABA: įrengimo mazgas nurodomas projekto SK dalyje*
	ĮRENGIAMI TRAPAI
	ĮRENGIAMI NAUJI SANITARINIAI ĮRENGINIAI
	HPL PERTVAROS SAN. MAZGUOSE

SUTARTINIAI ŽENKLAI	
ŽYM.	PAVADINIMAS
	PROJEKTUOJAMA NAUJA LIEJAMO BETONO DEKORATYVINĖ 'TERAZZO' GRINDŲ DANGA
	ESAMOS 'TERAZZO' GRINDŲ DANGOS REMONTAS
	AKMENS MASĖS PLYTELĖS SANITARINIUOSE MAZGUOSE
	ARDOMA ESAMA MEDINIŲ LENTŲ GRINDŲ DANGA, SUSIDĖVĖJĘ PAGRINDO MEDINIAI ELEMENTAI PAKEIČIAMI. NAUJA HOMOGENINIŲ PVC GRINDŲ DANGA (SEGMENTINĖ)
	NAUJA HOMOGENINIŲ PVC GRINDŲ DANGA (SEGMENTINĖ)
	ATSTATOMA GRANITO PLOKŠČIŲ DANGA
	ATSTATOMA AKMENS MASĖS PLYTELIŲ DANGA ANALOGIŠKOMIS PLYTELĖMIS JAU ESAMOMS

PASTABA:

1. Tvarkomieji statybos darbai nurodomi projekte nepakenks pastato vertingosioms savybėms, jie atitinka kultūros vertybių apsaugos tikslus - saugoti viešajam pažinimui ir naudojimui. Pastato tūris, architektūrinė fasadų išraiška, po atliktų darbų nepraras savo architektūrinių elementų, stilistikos bruožų;
2. Visus matmenis ir altitudes būtina tikslinti vietoje.

O	2021-06	Statybos leidimui, konkursui		
Laida	Išleidimo data	Laidos statusas. Keitimo priežastis (jei taikoma)		
KVAL. PAT. DOK. NR.	MASPRO	Ulonų g. 5, Vilnius LT-08240 Telefonas: +370 676 51299 El. paštas: info@maspro.lt,	PROJEKTO PAVADINIMAS: **Kultūros paskirties statinių (unikalus nr. 1094-0387-7010, unikalus nr. 1094-0387-7022, unikalus nr. 1094-0387-7052) Traukų g. 10, Vilniuje, kapitalinio remonto projektas.**	
A1363 KPD 0718	PV/PDV	K. Bakanauskas 2021-06	STATINIO NR. IR PAVADINIMAS, DOKUMENTO PAVADINIMAS	Lapai
	Arch.	R. Piečytė-Kinkevičienė 2021-06	**I-o a. planas (B ir C korpusas) M 1:100 GRINDŲ DANGŲ PLANAS**	0
	Arch.	S. Šašlauskaitė 2021-06		
KALBOS TRUMP. LT	STATYTOJAS IR (ARBA) UŽSAKOVAS Vilniaus apskrities Adomo Mickevičiaus viešoji biblioteka		DOKUMENTO ŽYMUO: 21.537765(1)-TP-SA.B-24	Lapas 1 / Lapų 1

PIRMO AUKŠTO PATALPŲ EKSPLIKACIJA		
NR.	PAVADINIMAS	PLOTAS
	B KORPUSAS	
1-24	KORIDORIUS	16,61
1-24A	KORIDORIUS	9,05
1-28	KORIDORIUS	10,34
1-29	SAN. MAZGAS	3,05
1-30	SAN. MAZGAS	2,97
1-31	UNIVERSALUS ŽN SAN. MAZGAS	5,32
1-32	VALYTOJOS PATALPA	3,09
1-33	POILSIO PATALPA - VIRTUVĖLĖ	20,19
1-35	KN. SAUGYKLA	200,76
	Viso:	271.3800
	C KORPUSAS	
1-2	VAIRUOTOJŲ KAMBARYS	11,94
1-4	TUALETAS	1,68
1-5	DUŠAS	2,77
1-6	SANDĖLIS - DIRBTUVĖS	30,17
1-7	GARAŽAS	51,10
1-8	KORIDORIUS	2,57
1-9	KORIDORIUS	18,54
1-10	DARBO KAMBARYS	28,96
1-11	DARBO KAMBARYS	19,46
1-12	POILSIO PATALPA - VIRTUVĖLĖ	10,03
1-13	KORIDORIUS	33,16
	Viso:	210.3800
	BENDRAS PLOTAS (VISŲ KORPUSŲ):	801.7100

ŽYM.	PAVADINIMAS
	PROJEKTUOJAMA
	ARDOMA
	SUREMONTUOTI KORPUSAI
	MŪRIJAMA
	PROJEKTUOJAMA G/K PERTVARA
	ĮRENGIAMAS APŠILTINIMO SLUOKSNIS, t=110mm *PASTABA: Įrengimo mazgas nurodomas projekto SK dalyje*
	ĮRENGIAMI TRAPAI
	ĮRENGIAMI NAUJI SANITARINIAI ĮRENGINIAI
	SUTARTINIAI ŽENKLAI
ŽYM.	PAVADINIMAS
	NAUJAI PROJEKTUOJAMOS G/K SEGMENTINĖS PAKABINAMOS LUBOS (600X600MM, PASLĖPTOS KONSTRUKCIJOS)
	NAUJAI PROJEKTUOJAMOS G/K PLOKŠČIŲ PAKABINAMOS LUBOS
	NUMATOMAS LUBŲ IR PROJEKTUOJAMŲ KONSTRUKCIJŲ PERDAŽYMAS/DAŽYMAS
	PROJEKTUOJAMI Į PAKABINAMŲ LUBŲ KONSTRUKCIJĄ ĮLEIDŽIAMI/ANT GB LUBŲ KONSTRUKCIJOS KABINAM LED ŠVIESTUVAI
	PROJEKTUOJAMI Į PAKABINAMŲ LUBŲ KONSTRUKCIJĄ ĮLEIDŽIAMI SEGMENTINIAI LED ŠVIESTUVAI (600X600MM)
	PROJEKTUOJAMI ANT TROSELIŲ PAKABINAMI JUOSTINIAI LED ŠVIESTUVAI (1000MM)

PASTABA:

1. Tvarkomieji statybos darbai nurodomi projekte nepakenks pastato vertingosioms savybėms, jie atitinka kultūros vertybių apsaugos tikslus - saugoti viešajam pažinimui ir naudojimui. Pastato tūris, architektūrinė fasadų išraiška, po atliktų darbų nepraras savo architektūrinių elementų, stilistikos bruožų;
2. Visus matmenis ir altitudes būtina tikslinti vietoje.

O	2021-06	Statybos leidimui, konkursui	
Laida	Išleidimo data	Laidos statusas. Keitimo priežastis (jei taikoma)	

KVAL. PAT. DOK. NR. A1363 KPD 0718

MASPRO
Ulonų g. 5, Vilnius
LT-08240
Telefonas: +370 676 51299
El. paštas: info@maspro.lt,

PV/PDV	K. Bakanauskas		2021-06
Arch.	R. Piečytė-Kinkevičienė		2021-06
Arch.A	S. Šašlauskaitė		2021-06

KALBOS TRUMP. LT

STATYTOJAS IR (ARBA) UŽSAKOVAS
Vilniaus apskrities Adomo Mickevičiaus viešoji biblioteka

PROJEKTO PAVADINIMAS:
Kultūros paskirties statinių (unikalus nr. 1094-0387-7010, unikalus nr. 1094-0387-7022, unikalus nr. 1094-0387-7052) Trakų g. 10, Vilniuje, kapitalinio remonto projektas.

STATINIO NR. IR PAVADINIMAS, DOKUMENTO PAVADINIMAS
I-o a. planas (B ir C korpusas) M 1:100
LUBŲ PLANAS

Lapai: 0

DOKUMENTO ŽYMUO:
21.537765(1)-TP-SA.B-25

Lapas: 1 Lapų: 1

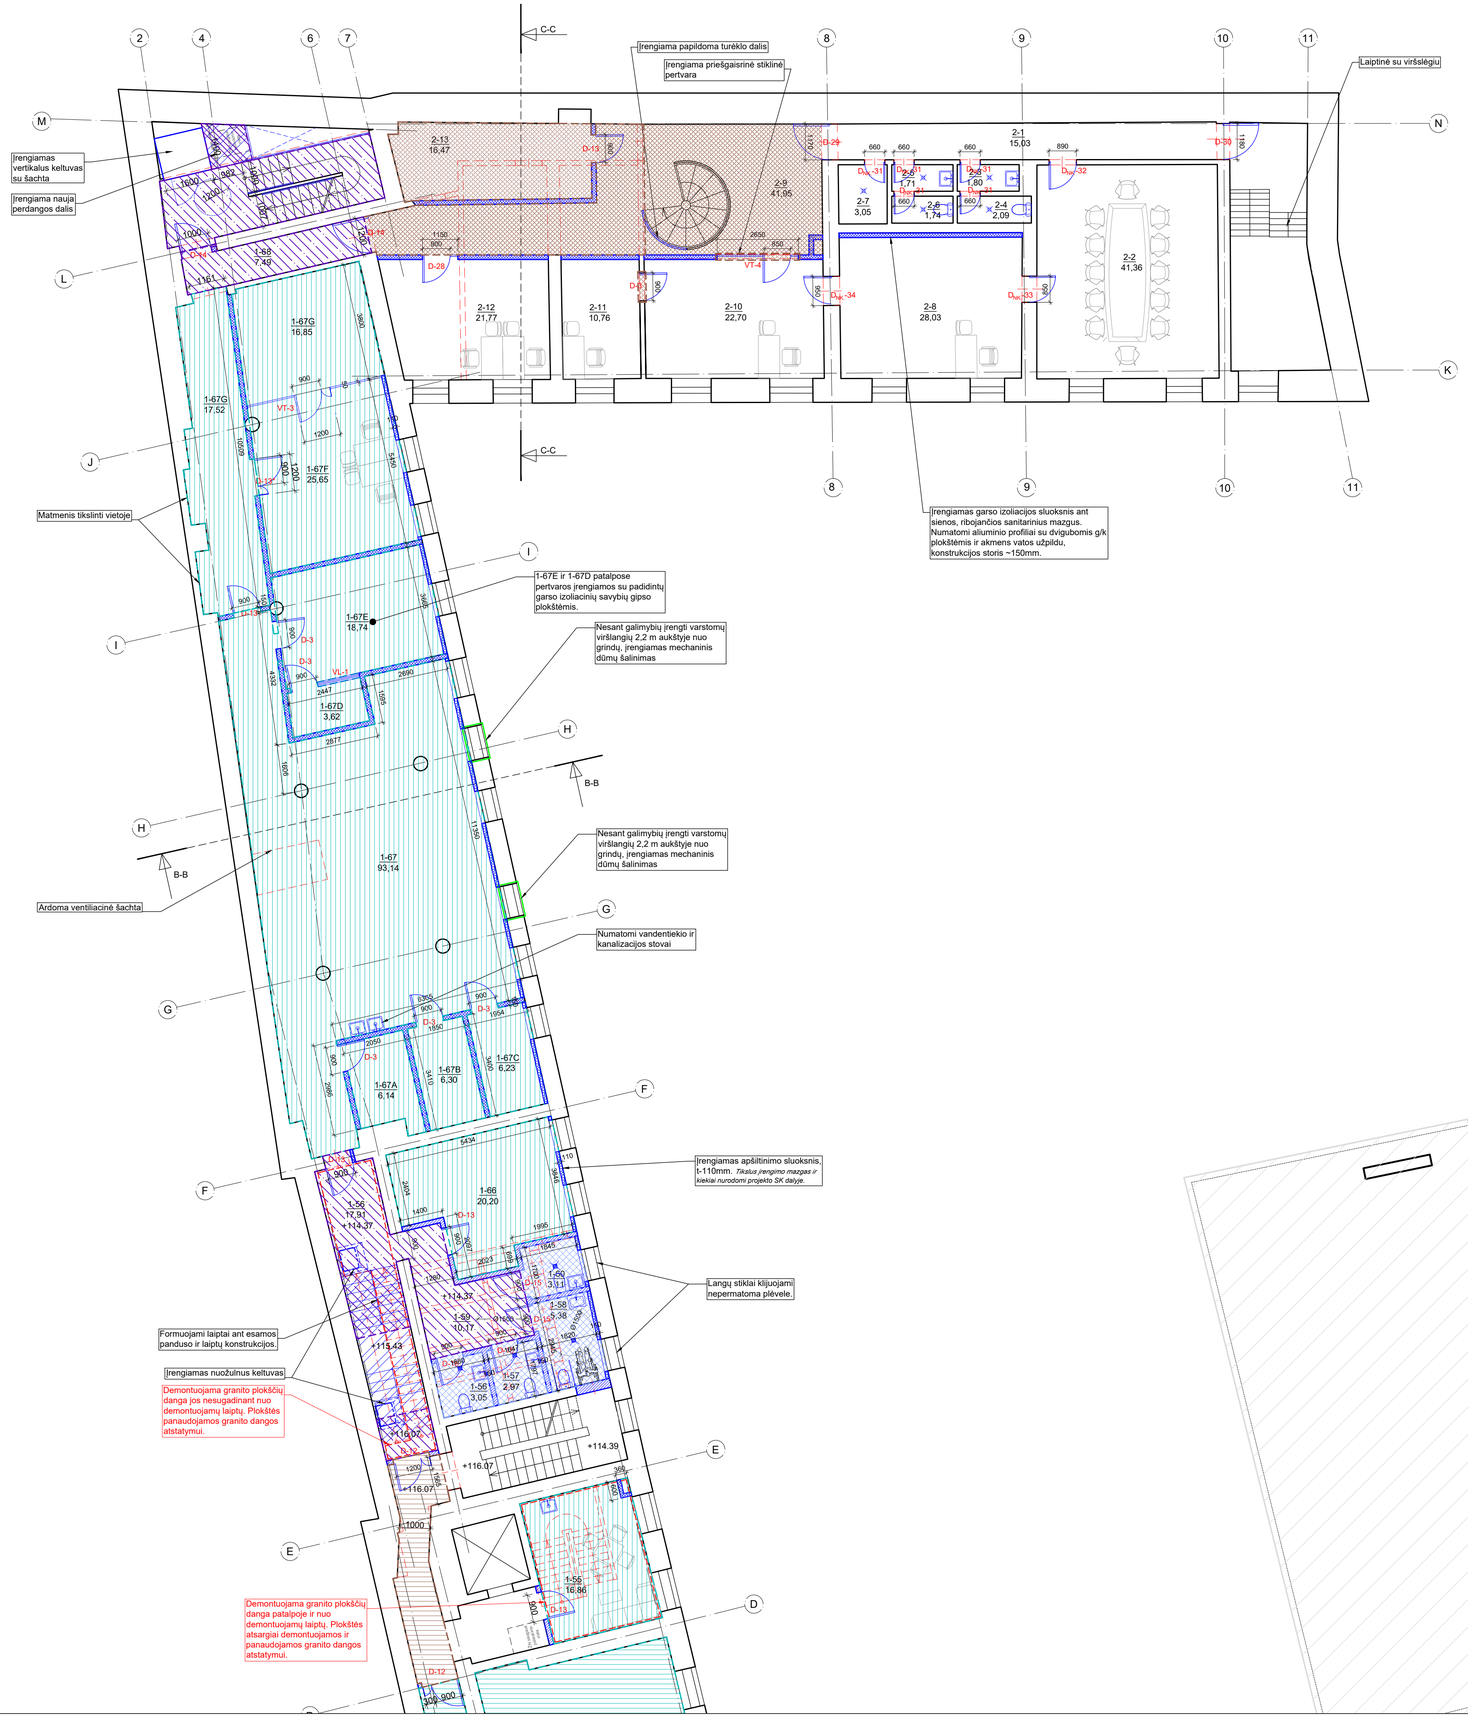

PIRMO AUKŠTO PATALPŲ EKSPLIKACIJA		
NR.	PAVADINIMAS	PLOTAS
	B KORPUSAS	
1-55	KABINETAS	16,86
1-56	SAN. MAZGAS	3,05
1-57	SAN. MAZGAS	2,97
1-58	UNIVERSALUS ŽN SAN. MAZGAS	5,38
1-59	KORIDORIUS	10,17
1-60	VALYTOJOS PATALPA	3,11
1-66	KABINETAS	20,20
1-67	KŪRYBINĖS LABORATORIJOS	93,11
1-67A	TRUMPALAIKIO DARBO PATALPA	6,14
1-67B	TRUMPALAIKIO DARBO PATALPA	6,30
1-67C	TRUMPALAIKIO DARBO PATALPA	6,23
1-67D	STUDIJA	3,37
1-67E	STUDIJA	18,74
1-67F	SKAITMENINIMO CENTRAS	25,65
1-67G	SKAITMENINIMO CENTRAS	16,85
1-68	KORIDORIUS	7,49
	Viso:	245.6200
	C KORPUSAS	
2-1	KORIDORIUS	15,03
2-2	PASITARIMŲ KAMBARYS	41,36
2-3	PAGALBINĖ PATALPA	1,80
2-4	TUALETAS	2,09
2-5	PAGALBINĖ PATALPA	1,71
2-6	TUALETAS	1,74
2-7	VALYTOJOS PATALPA	3,05
2-8	KABINETAS	28,03
2-9	HOLAS	41,95
2-10	KABINETAS	22,70
2-11	KABINETAS	10,76
2-12	BUHALTERIJA	21,77
2-13	DOKUMENTŲ SAUGOJIMO PATALPA	16,47
	Viso:	208.4600
	BENDRAS PLOTAS (VISŲ KORPUSŲ):	794.9900

SUTARTINIAI ŽENKLAI	
ŽYM.	PAVADINIMAS
	PROJEKTUOJAMA
	ARDOMA
	SUREMONTUOTI KORPUSAI
	MŪRIJAMA
	PROJEKTUOJAMA G/K PERTVARA
	ĮRENGIAMAS APŠILTINIMO SLUOKSNIS, t=110mm *PASTABA: Įrengimo mazgas nurodomas projekto SK dalyje*
	ĮRENGIAMI TRAPAI
	ĮRENGIAMI NAUJI SANITARINIAI ĮRENGINIAI

SUTARTINIAI ŽENKLAI	
ŽYM.	PAVADINIMAS
	PROJEKTUOJAMA NAUJA LIEJAMO BETONO DEKORATYVINĖ TERAZZO' GRINDŲ DANGA
	ESAMOS 'TERAZZO' GRINDŲ DANGOS REMONTAS
	AKMENS MASĖS PLYTELĖS SANITARINIUOSE MAZGUOSE
	ARDOMA ESAMA MEDINIŲ LENTŲ GRINDŲ DANGA, SUSIDĖVĖJĘ PAGRINDO MEDINIAI ELEMENTAI PAKEIČIAMI. NAUJA HOMOGENINIŲ PVC GRINDŲ DANGA (SEGMENTINĖ)
	NAUJA HOMOGENINIŲ PVC GRINDŲ DANGA (SEGMENTINĖ)
	ATSTATOMA GRANITO PLOKŠČIŲ DANGA
	ATSTATOMA AKMENS MASĖS PLYTELIŲ DANGA ANALOGIŠKOMIS PLYTELĖMIS JAU ESAMOMS

PASTABA:

1. Tvarkomieji statybos darbai nurodomi projekte nepakenks pastato vertingosioms savybėms, jie atitinka kultūros vertybių apsaugos tikslus - saugoti viešajam pažinimui ir naudojimui. Pastato tūris, architektūrinė fasadų išraiška, po atliktų darbų nepraras savo architektūrinių elementų, stilistikos bruožų;
2. Visus matmenis ir altitudes būtina tikslinti vietoje.

O	2021-06	Statybos leidimui, konkursui	
Laida	Išleidimo data	Laidos statusas. Keitimo priežastis (jei taikoma)	

KVAL. PAT. DOK. NR. A13ØØ KPD 0718

MASPRO
Ulonų g. 5, Vilnius
LT-08240
Telefonas: +370 676 51299
El. paštas: info@maspro.lt,

PV/PDV	K. Bakanauskas	2021-06	
Arch.	R. Piečytė-Kinkevičienė	2021-06	
Arch.	S. Šašlauskaitė	2021-06	

PROJEKTO PAVADINIMAS:
Kultūros paskirties statinių (unikalus nr. 1094-0387-7010, unikalus nr. 1094-0387-7022, unikalus nr. 1094-0387-7052) Trakų g. 10, Vilniuje, kapitalinio remonto projektas.

STATINIO NR. IR PAVADINIMAS, DOKUMENTO PAVADINIMAS

II-o a. planas (B ir C korpusas) M 1:100
GRINDŲ DANGŲ PLANAS

Lapas: 0

KALBOS TRUMPIN.

STATYTOJAS IR (ARBA) UŽSAKOVAS
Vilniaus apskrities Adomo Mickevičiaus viešoji biblioteka

DOKUMENTO ŽYMUO:
21.537765(1)-TP-SA.B-26

Lapas	Lapų
1	1

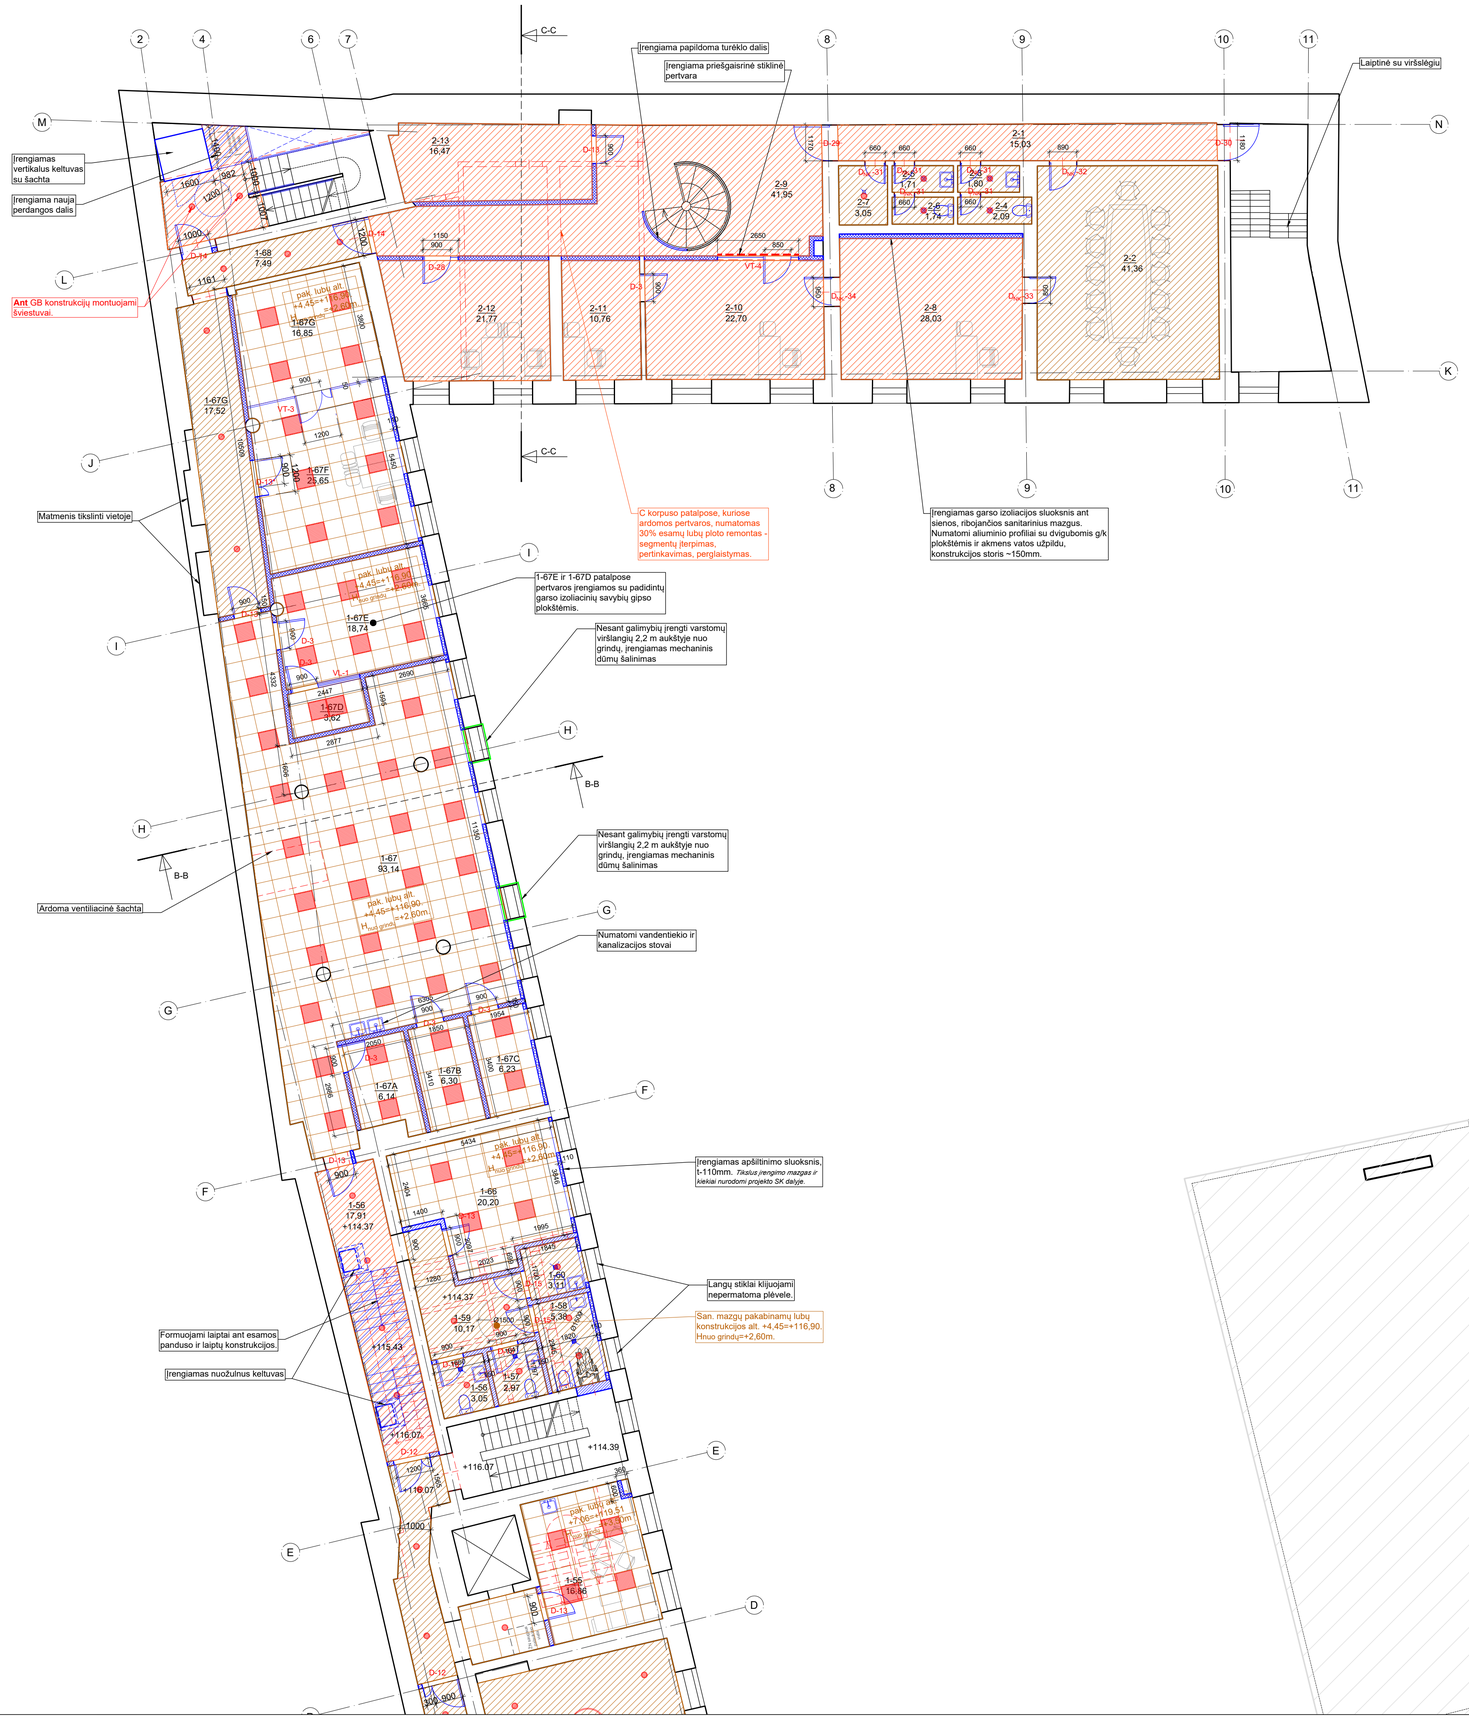

PIRMO AUKŠTO PATALPŲ EKSPLIKACIJA		
NR.	PAVADINIMAS	PLOTAS
	B KORPUSAS	
1-55	KABINETAS	16,86
1-56	SAN. MAZGAS	3,05
1-57	SAN. MAZGAS	2,97
1-58	UNIVERSALUS ŽN SAN. MAZGAS	5,38
1-59	KORIDORIUS	10,17
1-60	VALYTOJOS PATALPA	3,11
1-66	KABINETAS	20,20
1-67	KŪRYBINĖS LABORATORIJOS	93,11
1-67A	TRUMPALAIKIO DARBO PATALPA	6,14
1-67B	TRUMPALAIKIO DARBO PATALPA	6,30
1-67C	TRUMPALAIKIO DARBO PATALPA	6,23
1-67D	STUDIJA	3,37
1-67E	STUDIJA	18,74
1-67F	SKAITMENINIMO CENTRAS	25,65
1-67G	SKAITMENINIMO CENTRAS	16,85
1-68	KORIDORIUS	7,49
	Viso:	245.6200
	C KORPUSAS	
2-1	KORIDORIUS	15,03
2-2	PASITARIMŲ KAMBARYS	41,36
2-3	PAGALBINĖ PATALPA	1,80
2-4	TUALETAS	2,09
2-5	PAGALBINĖ PATALPA	1,71
2-6	TUALETAS	1,74
2-7	VALYTOJOS PATALPA	3,05
2-8	KABINETAS	28,03
2-9	HOLAS	41,95
2-10	KABINETAS	22,70
2-11	KABINETAS	10,76
2-12	BUHALTERIJA	21,77
2-13	DOKUMENTŲ SAUGOJIMO PATALPA	16,47
	Viso:	208.4600
	BENDRAS PLOTAS (VISŲ KORPUSŲ):	794.9900

SUTARTINIAI ŽENKLAI	
ŽYM.	PAVADINIMAS
	PROJEKTUOJAMA
	ARDOMA
	SUREMONTUOTI KORPUSAI
	MŪRIJAMA
	PROJEKTUOJAMA G/K PERTVARA
	ĮRENGIAMAS APŠILTINIMO SLUOKSNIS, t=110mm *PASTABA: Įrengimo mazgas nurodomas projekto SK dalyje*
	ĮRENGIAMI TRAPAI
	ĮRENGIAMI NAUJI SANITARINIAI ĮRENGINIAI

SUTARTINIAI ŽENKLAI	
ŽYM.	PAVADINIMAS
	NAUJAI PROJEKTUOJAMOS G/K SEGMENTINĖS PAKABINAMOS LUBOS (600X600MM, PASLĖPTOS KONSTRUKCIJOS)
	NAUJAI PROJEKTUOJAMOS G/K PLOKŠČIŲ PAKABINAMOS LUBOS
	NUMATOMAS LUBŲ IR PROJEKTUOJAMŲ KONSTRUKCIJŲ PERDAŽYMAS/DAŽYMAS
	PROJEKTUOJAMI I PAKABINAMŲ LUBŲ KONSTRUKCIJĄ ĮLEIDŽIAMI/ANT GB LUBŲ KONSTRUKCIJOS KABINAMI LED ŠVIESTUVAI
	PROJEKTUOJAMI I PAKABINAMŲ LUBŲ KONSTRUKCIJĄ ĮLEIDŽIAMI SEGMENTINIAI LED ŠVIESTUVAI (600X600MM)
	PROJEKTUOJAMI ANT TROSELIŲ PAKABINAMI JUOSTINIAI LED ŠVIESTUVAI (1000MM)

PASTABA:

1. Tvarkomieji statybos darbai nurodomi projekte nepakenks pastato vertingosioms savybėms, jie atitinka kultūros vertybių apsaugos tikslus - saugoti viešajam pažinimui ir naudojimui. Pastato tūris, architektūrinė fasadų išraiška, po atliktų darbų nepraras savo architektūrinių elementų, stilistikos bruožų;
2. Visus matmenis ir altitudes būtina tikslinti vietoje.

O	2021-06	Statybos leidimui, konkursui	
Laida	Išleidimo data	Laidos statusas. Keitimo priežastis (jei taikoma)	

KVAL. PAT. DOK. NR. A1363 KPD 0718

MASPRO
Ulonų g. 5, Vilnius
LT-08240
Telefonas: +370 676 51299
El. paštas: info@maspro.lt,

PV/PDV	K. Bakanauskas		2021-06
Arch.	R. Piečytė-Kinkevičienė		2021-06
Arch.	S. Šašlauskaitė		2021-06

PROJEKTO PAVADINIMAS:
Kultūros paskirties statinių (unikalus nr. 1094-0387-7010, unikalus nr. 1094-0387-7022, unikalus nr. 1094-0387-7052) Trakų g. 10, Vilniuje, kapitalinio remonto projektas.

STATINIO NR. IR PAVADINIMAS, DOKUMENTO PAVADINIMAS

II-o a. planas (B ir C korpusas) M 1:100
LUBŲ PLANAS

Lapai: 0

KALBOS TRUMP. LT

STATYTOJAS IR (ARBA) UŽSAKOVAS
Vilniaus apskrities Adomo Mickevičiaus viešoji biblioteka

DOKUMENTO ŽYMUO:
21.537765(1)-TP-SA.B-27

Lapas	Lapų
1	1

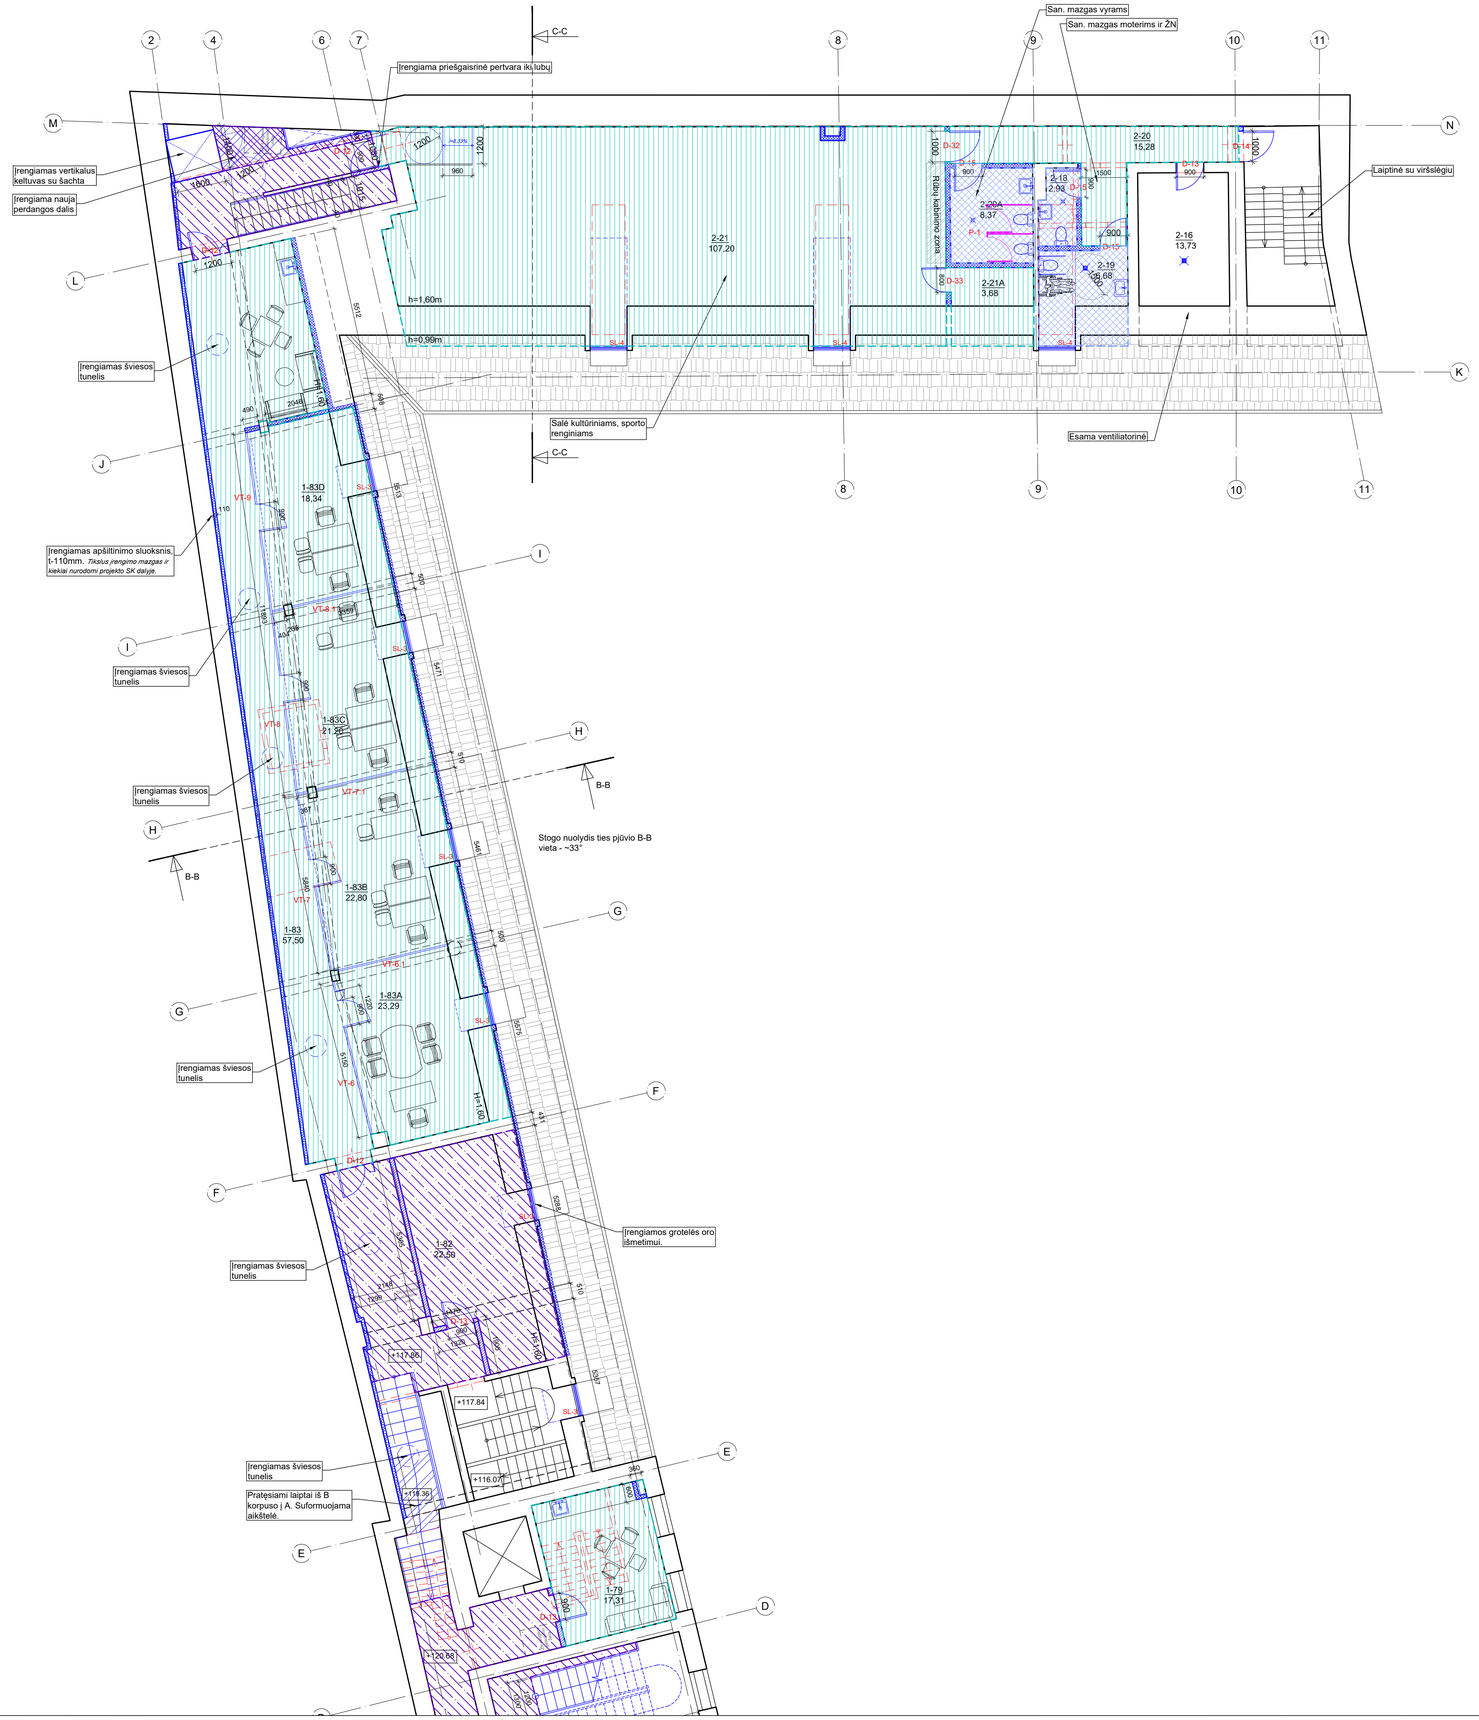

PASTOGĖS AUKŠTO PATALPŲ EKSPLIKACIJA		
B KORPUSAS		
1-82	VENTILIATORINĖ	22,50
1-83	KORIDORIUS	57,50
1-83A	DARBO PATALPA	23,29
1-83B	DARBO PATALPA	22,80
1-83C	DARBO PATALPA	21,20
1-83D	DARBO PATALPA	18,34
	VISO:	165.6300
C KORPUSAS		
2-16	VENTILIATORINĖ	13,73
2-18	SAN. MAZGAS	2,93
2-19	UNIVERSALUS ŽN SAN. MAZGAS	6,86
2-20	KORIDORIUS	15,28
2-20A	SAN. MAZGAS	8,37
2-21	SALĖ	107,20
2-21A	PAGALBINĖ PATALPA	3,68
	VISO:	158.0500
	BENDRAS PLOTAS (VISŲ KORPUSŲ):	674.9100

SUTARTINIAI ŽENKLAI	
ŽYM.	PAVADINIMAS
	PROJEKTUOJAMA
	ARDOMA
	SUREMONTUOTI KORPUSAI
	MŪRIJAMA
	PROJEKTUOJAMA G/K PERTVARA
	ĮRENGIAMAS APŠILTINIMO SLUOKSNIS, t=110mm *PASTABA: įrengimo mazgas nurodomas projekto SK dalyje*
	ĮRENGIAMI TRAPAI
	ĮRENGIAMI NAUJI SANITARINIAI ĮRENGINIAI
	HPL PERTVAROS SAN. MAZGUOSE

SUTARTINIAI ŽENKLAI	
ŽYM.	PAVADINIMAS
	PROJEKTUOJAMA NAUJA LIEJAMO BETONO DEKORATYVINĖ TERAZZO' GRINDŲ DANGA
	ESAMOS 'TERAZZO' GRINDŲ DANGOS REMONTAS
	AKMENS MASĖS PLYTELĖS SANITARINIUOSE MAZGUOSE
	ARDOMA ESAMA MEDINIŲ LENTŲ GRINDŲ DANGA, SUSIDĖVĖJĘ PAGRINDO MEDINIAI ELEMENTAI PAKEIČIAMI. NAUJA HOMOGENINIŲ PVC GRINDŲ DANGA (SEGMENTINĖ)
	NAUJA HOMOGENINIŲ PVC GRINDŲ DANGA (SEGMENTINĖ)

PASTABA:

1. Tvarkomieji statybos darbai nurodomi projekte nepakenks pastato vertingosioms savybėms, jie atitinka kultūros vertybių apsaugos tikslus - saugoti viešajam pažinimui ir naudojimui. Pastato tūris, architektūrinė fasadų išraiška, po atliktų darbų nepraras savo architektūrinių elementų, stilistikos bruožų;
2. Visus matmenis ir altitudes būtina tikslinti vietoje.

O	2021-06	Statybos leidimui, konkursui		
Laida	Išleidimo data	Laidos statusas. Keitimo priežastis (jei taikoma)		
KVAL. PAT. DOK. NR.	MASPRO Ulonų g. 5, Vilnius LT-08240 Telefonas: +370 676 51299 El. paštas: info@maspro.lt,	PROJEKTO PAVADINIMAS: **Kultūros paskirties statinių (unikalus nr. 1094-0387-7010, unikalus nr. 1094-0387-7022, unikalus nr. 1094-0387-7052) Trakų g. 10, Vilniuje, kapitalinio remonto projektas.**		
A1363 KPD 0718	PV/PDV	K. Bakanauskas	2021-06	STATINIO NR. IR PAVADINIMAS, DOKUMENTO PAVADINIMAS — Lapai
	Arch.	R. Piečytė-Kinkevičienė	2021-06	**Pastogės planas (B ir C korpusas) M 1:100** **GRINDŲ DANGŲ PLANAS** — 0
	Arch.	S. Šašlauskaitė	2021-06	
KALBOS TRUMP. LT	STATYTOJAS IR (ARBA) UŽSAKOVAS Vilniaus apskrities Adomo Mickevičiaus viešoji biblioteka	DOKUMENTO ŽYMUO: 21.537765(1)-TP-SA.B-28	Lapas: 1	Lapų: 1

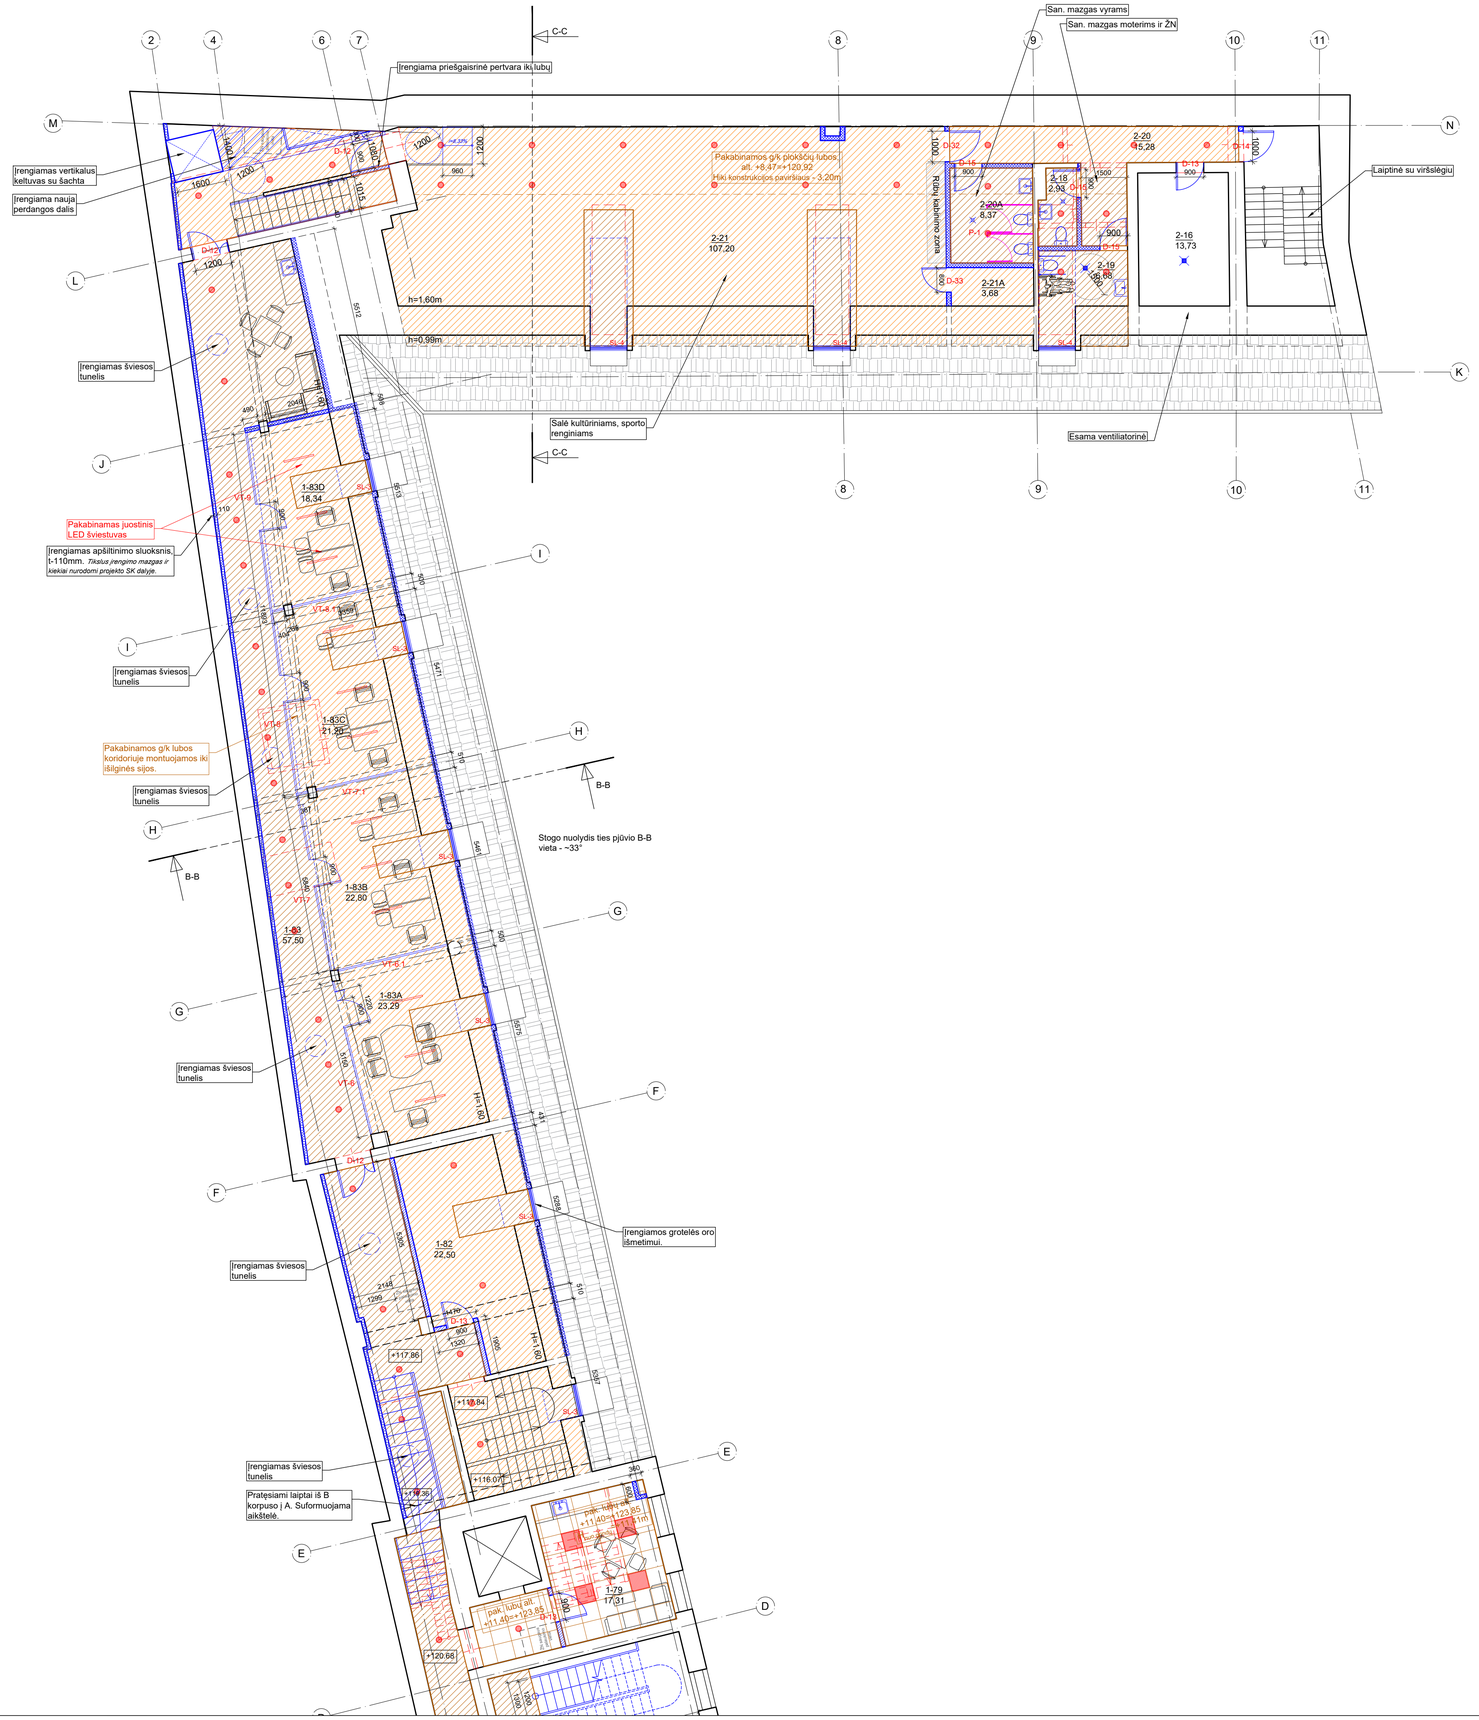

PASTOGĖS AUKŠTO PATALPŲ EKSPLIKACIJA		
B KORPUSAS		
1-82	VENTILIATORINĖ	22,50
1-83	KORIDORIUS	57,50
1-83A	DARBO PATALPA	23,29
1-83B	DARBO PATALPA	22,80
1-83C	DARBO PATALPA	21,20
1-83D	DARBO PATALPA	18,34
	VISO:	165.6300
C KORPUSAS		
2-16	VENTILIATORINĖ	13,73
2-18	SAN. MAZGAS	2,93
2-19	UNIVERSALUS ŽN SAN. MAZGAS	6,86
2-20	KORIDORIUS	15,28
2-20A	SAN. MAZGAS	8,37
2-21	SALĖ	107,20
2-21A	PAGALBINĖ PATALPA	3,68
	VISO:	158.0500
	BENDRAS PLOTAS (VISŲ KORPUSŲ):	674.9100

SUTARTINIAI ŽENKLAI	
ŽYM.	PAVADINIMAS
	PROJEKTUOJAMA
	ARDOMA
	SUREMONTUOTI KORPUSAI
	MŪRIJAMA
	PROJEKTUOJAMA G/K PERTVARA
	ĮRENGIAMAS APŠILTINIMO SLUOKSNIS, t=110mm *PASTABA: Įrengimo mazgas nurodomas projekto SK dalyje*
	ĮRENGIAMI TRAPAI
	ĮRENGIAMI NAUJI SANITARINIAI ĮRENGINIAI
	HPL PERTVAROS SAN. MAZGUOSE

SUTARTINIAI ŽENKLAI	
ŽYM.	PAVADINIMAS
	NAUJAI PROJEKTUOJAMOS G/K SEGMENTINĖS PAKABINAMOS LUBOS (600X600MM, PASLĖPTOS KONSTRUKCIJOS)
	NAUJAI PROJEKTUOJAMOS G/K PLOKŠČIŲ PAKABINAMOS LUBOS
	NUMATOMAS LUBŲ IR PROJEKTUOJAMŲ KONSTRUKCIJŲ TINKAVIMAS, PERDAŽYMAS/DAŽYMAS.
	PROJEKTUOJAMI Į PAKABINAMŲ LUBŲ KONSTRUKCIJĄ ĮLEIDŽIAMI/ANT GB LUBŲ KONSTRUKCIJOS KABINAMI LED ŠVIESTUVAI
	PROJEKTUOJAMI Į PAKABINAMŲ LUBŲ KONSTRUKCIJĄ ĮLEIDŽIAMI SEGMENTINIAI LED ŠVIESTUVAI (600X600MM)
	PROJEKTUOJAMI ANT TROSELIŲ PAKABINAMI JUOSTINIAI LED ŠVIESTUVAI (1000MM)

PASTABA:

1. Tvarkomieji statybos darbai nurodomi projekte nepakenks pastato vertingosioms savybėms, jie atitinka kultūros vertybių apsaugos tikslus - saugoti viešajam pažinimui ir naudojimui. Pastato tūris, architektūrinė fasadų išraiška, po atliktų darbų nepraras savo architektūrinių elementų, stilistikos bruožų;
2. Visus matmenis ir altitudes būtina tikslinti vietoje.

O	2021-06	Statybos leidimui, konkursui	
Laida	Išleidimo data	Laidos statusas. Keitimo priežastis (jei taikoma)	

KVAL. PAT. DOK. NR. A1363 KPD 0718

MASPRO
Ulonų g. 5, Vilnius
LT-08240
Telefonas: +370 676 51299
El. paštas: info@maspro.lt,

PV/PDV	K. Bakanauskas		2021-06
Arch.	R. Piečytė-Kinkevičienė		2021-06
Arch.	S. Šašlauskaitė		2021-06

PROJEKTO PAVADINIMAS:
Kultūros paskirties statinių (unikalus nr. 1094-0387-7010, unikalus nr. 1094-0387-7022, unikalus nr. 1094-0387-7052) Trakų g. 10, Vilniuje, kapitalinio remonto projektas.

STATINIO NR. IR PAVADINIMAS, DOKUMENTO PAVADINIMAS

Pastogės planas (B ir C korpusas) M 1:100
LUBŲ PLANAS

Lapai: 0

KALBOS TRUMP. LT

STATYTOJAS IR (ARBA) UŽSAKOVAS
Vilniaus apskrities Adomo Mickevičiaus viešoji biblioteka

DOKUMENTO ŽYMUO:
21.537765(1)-TP-SA.B-29

Lapas	Lapų
1	1

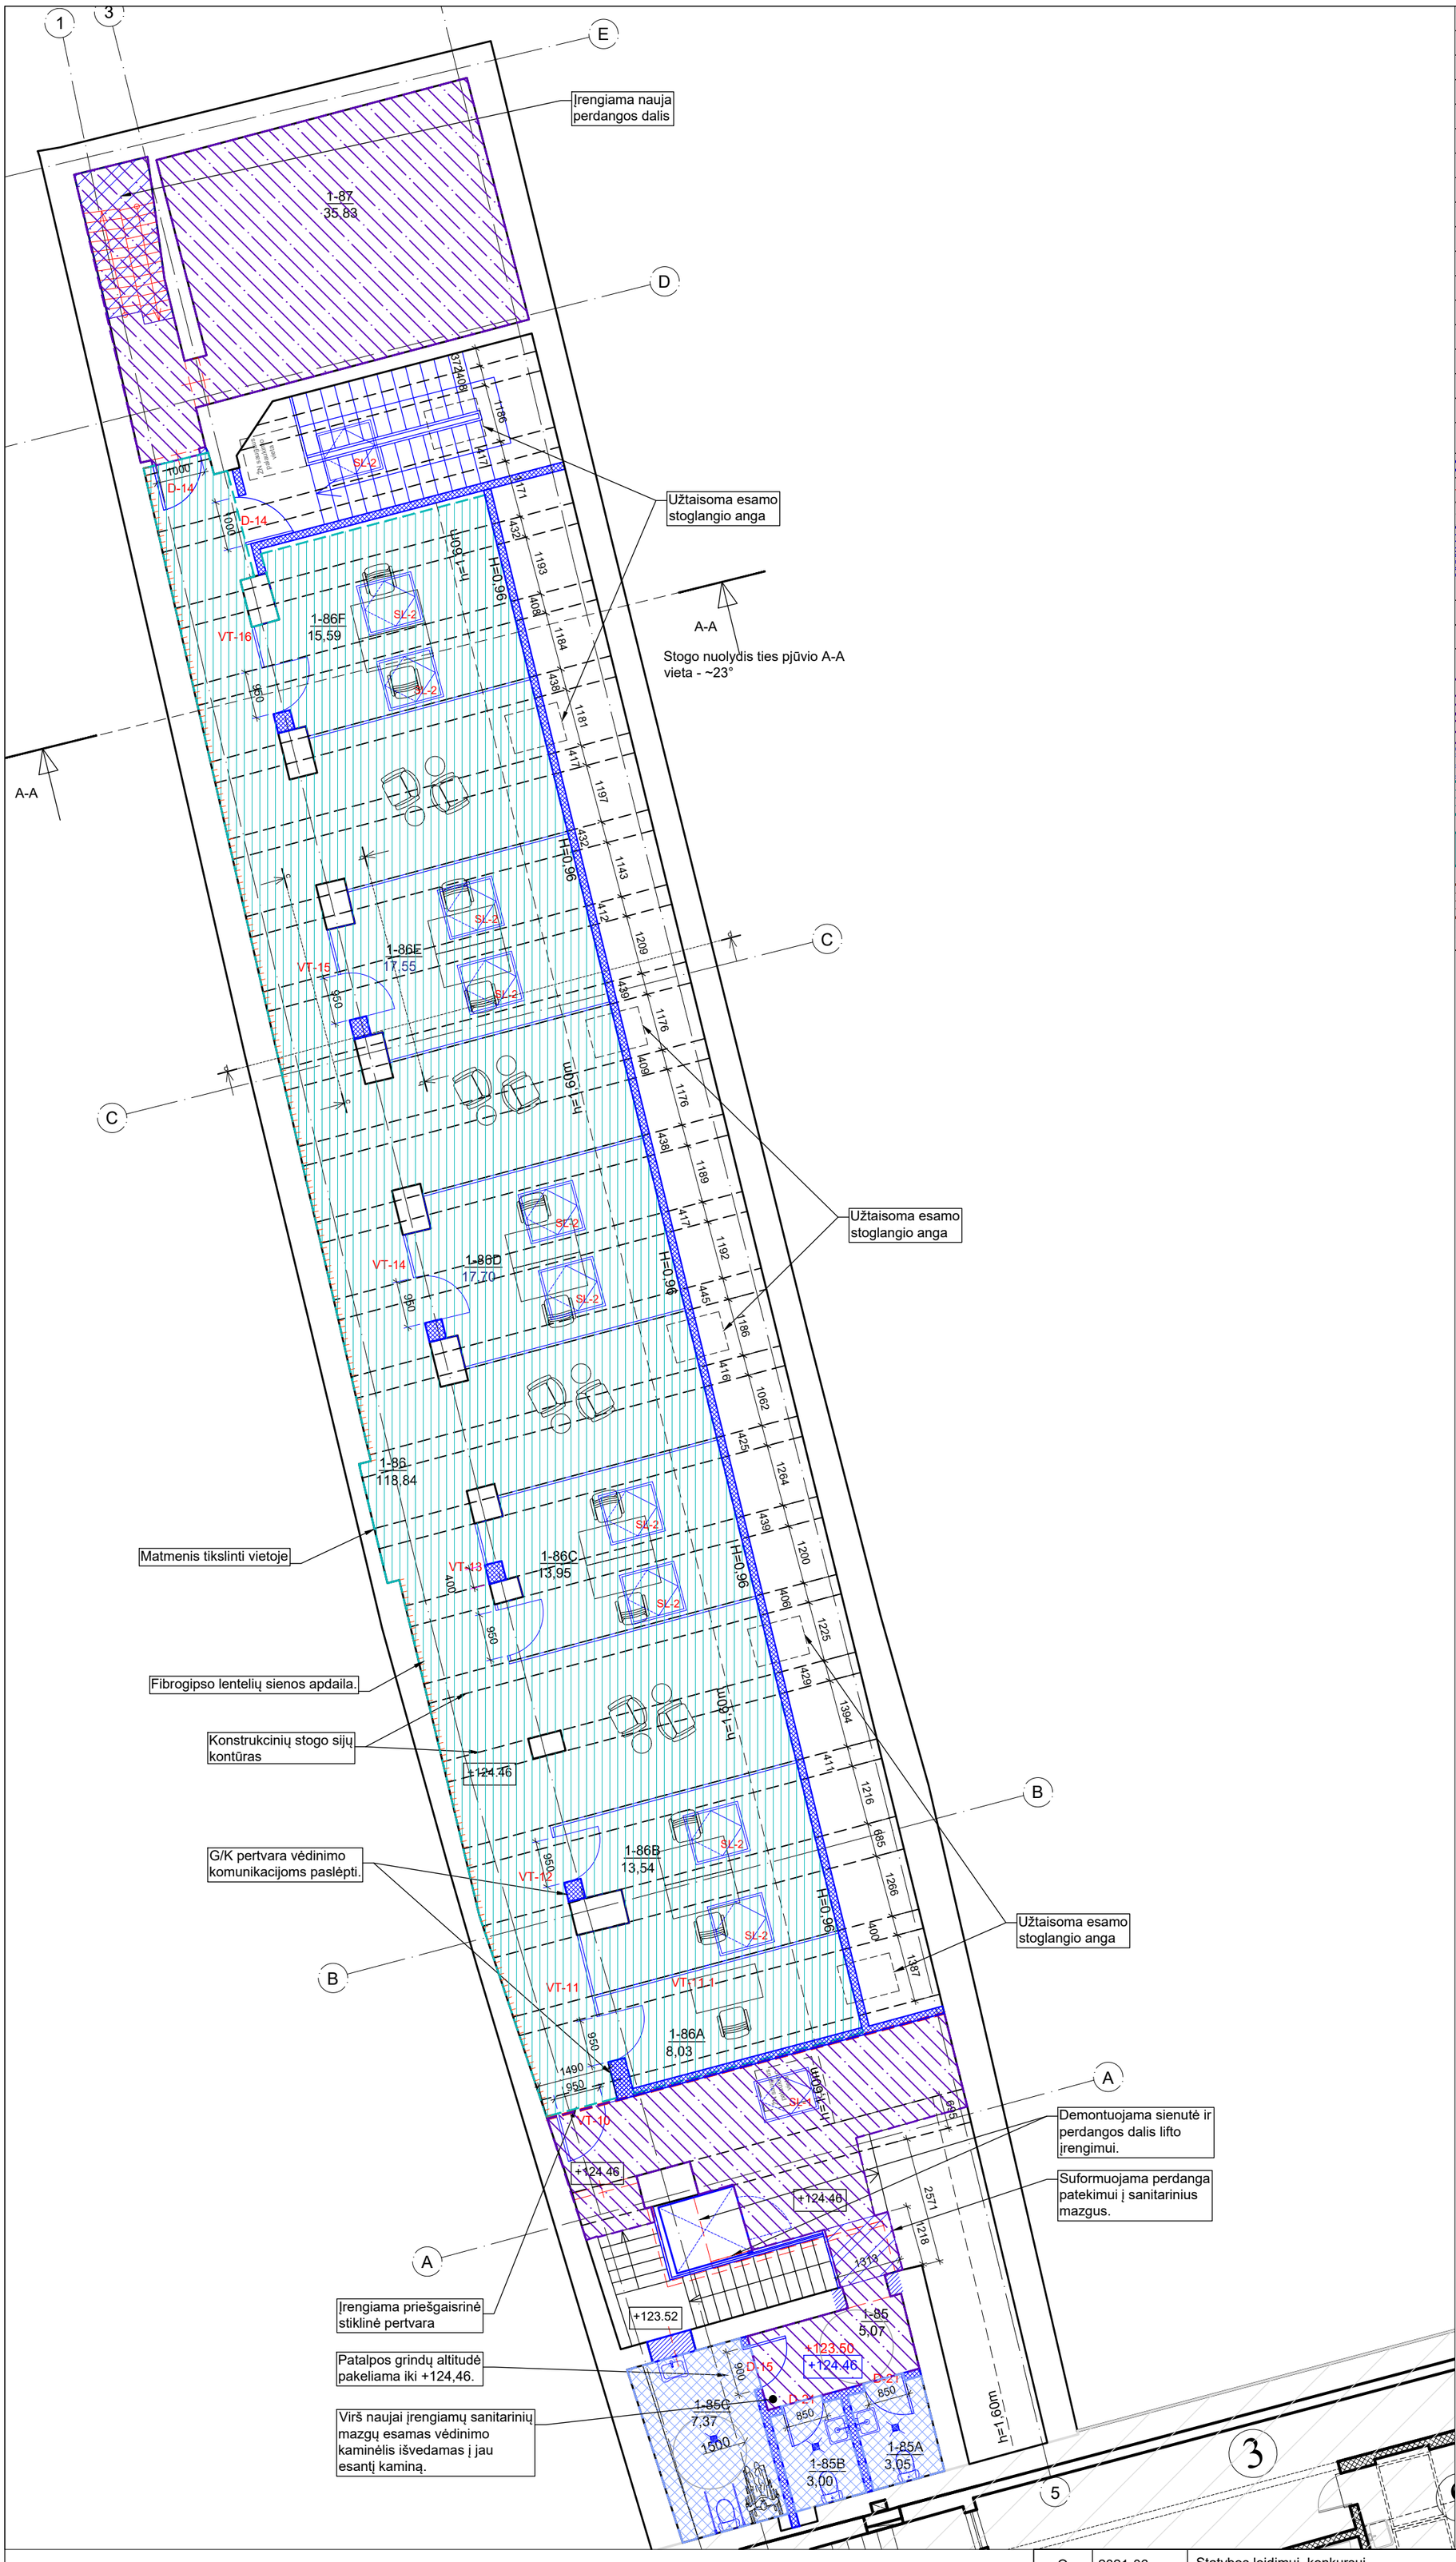

PASTOGĖS PATALPŲ EKSPLIKACIJA		
NR.	PAVADINIMAS	PLOTAS
A KORPUSAS		
1-85	KORIDORIUS	5,07
1-85A	SANITARINIS MAZGAS	3,05
1-85B	SANITARINIS MAZGAS	3,00
1-85C	SANITARINIS MAZGAS PRITAIKYTAS ŽN	7,37
1-86	KORIDORIUS	118,84
1-86A	INDIVIDUALAUS DARBO KABINETAS	8,03
1-86B	INDIVIDUALAUS DARBO KABINETAS	13,67
1-86C	INDIVIDUALAUS DARBO KABINETAS	13,01
1-86D	INDIVIDUALAUS DARBO KABINETAS	17,70
1-86E	INDIVIDUALAUS DARBO KABINETAS	17,55
1-86F	INDIVIDUALAUS DARBO KABINETAS	15,59
1-87	VĖDINIMO AGREGATO/ĮRANGOS PATALPTA	35,83
	VISO:	258.7100

SUTARTINIAI ŽENKLAI	
ŽYM.	PAVADINIMAS
	PROJEKTUOJAMA
	ARDOMA
	SUREMONTUOTI KORPUSAI
	MŪRIJAMA
	PROJEKTUOJAMA G/K PERTVARA
	ĮRENGIAMI TRAPAI
	ĮRENGIAMI NAUJI SANITARINIAI ĮRENGINIAI

SUTARTINIAI ŽENKLAI	
ŽYM.	PAVADINIMAS
	PROJEKTUOJAMA NAUJA LIEJAMO BETONO DEKORATYVINĖ 'TERAZZO' GRINDŲ DANGA
	ESAMOS 'TERAZZO' GRINDŲ DANGOS REMONTAS
	AKMENS MASĖS PLYTELĖS SANITARINIUOSE MAZGUOSE
	ARDOMA ESAMA MEDINIŲ LENTŲ GRINDŲ DANGA, SUSIDĖVĖJĘ PAGRINDO MEDINIAI ELEMENTAI PAKEIČIAMI. NAUJA HOMOGENINIŲ PVC GRINDŲ DANGA (SEGMENTINĖ)
	NAUJA HOMOGENINIŲ PVC GRINDŲ DANGA (SEGMENTINĖ)
	ATSTATOMA GRANITO PLOKŠČIŲ DANGA
	ATSTATOMA AKMENS MASĖS PLYTELIŲ DANGA ANALOGIŠKOMIS PLYTELĖMIS JAU ESAMOMS

PASTABA:

1. Tvarkomieji statybos darbai nurodomi projekte nepakenks pastato vertingosioms savybėms, jie atitinka kultūros vertybių apsaugos tikslus - saugoti viešajam pažinimui ir naudojimui. Pastato tūris, architektūrinė fasadų išraiška, po atliktų darbų nepraras savo architektūrinių elementų, stilistikos bruožų;
2. Visus matmenis ir altitudes būtina tikslinti vietoje.

O	2021-06	Statybos leidimui, konkursui	
Laida	Išleidimo data	Laidos statusas. Keitimo priežastis (jei taikoma)	

KVAL. PAT. DOK. NR.

MASPRO
Ulonų g. 5, Vilnius
LT-08240
Telefonas: +370 676 51299
El. paštas: info@maspro.lt,

PROJEKTO PAVADINIMAS:
Kultūros paskirties statinių (unikalus nr. 1094-0387-7010, unikalus nr. 1094-0387-7022, unikalus nr. 1094-0387-7052) Trakų g. 10, Vilniuje, kapitalinio remonto projektas.

A1363 KPD 0718	PV/PDV	K. Bakanauskas	2021-06
	Arch.	R. Piečytė-Kinkevičienė	2021-06
	Arch.	S. Šašlauskaitė	2021-06

STATINIO NR. IR PAVADINIMAS, DOKUMENTO PAVADINIMAS

Pastogės planas (A korpusas) M 1:100
GRINDŲ DANGŲ PLANAS

Lapai: 0

KALBOS TRUMP. LT

STATYTOJAS IR (ARBA) UŽSAKOVAS
Vilniaus apskrities Adomo Mickevičiaus viešoji biblioteka

DOKUMENTO ŽYMUO:
21.537765(1)-TP-SA.B-30

Lapas	Lapų
1	1

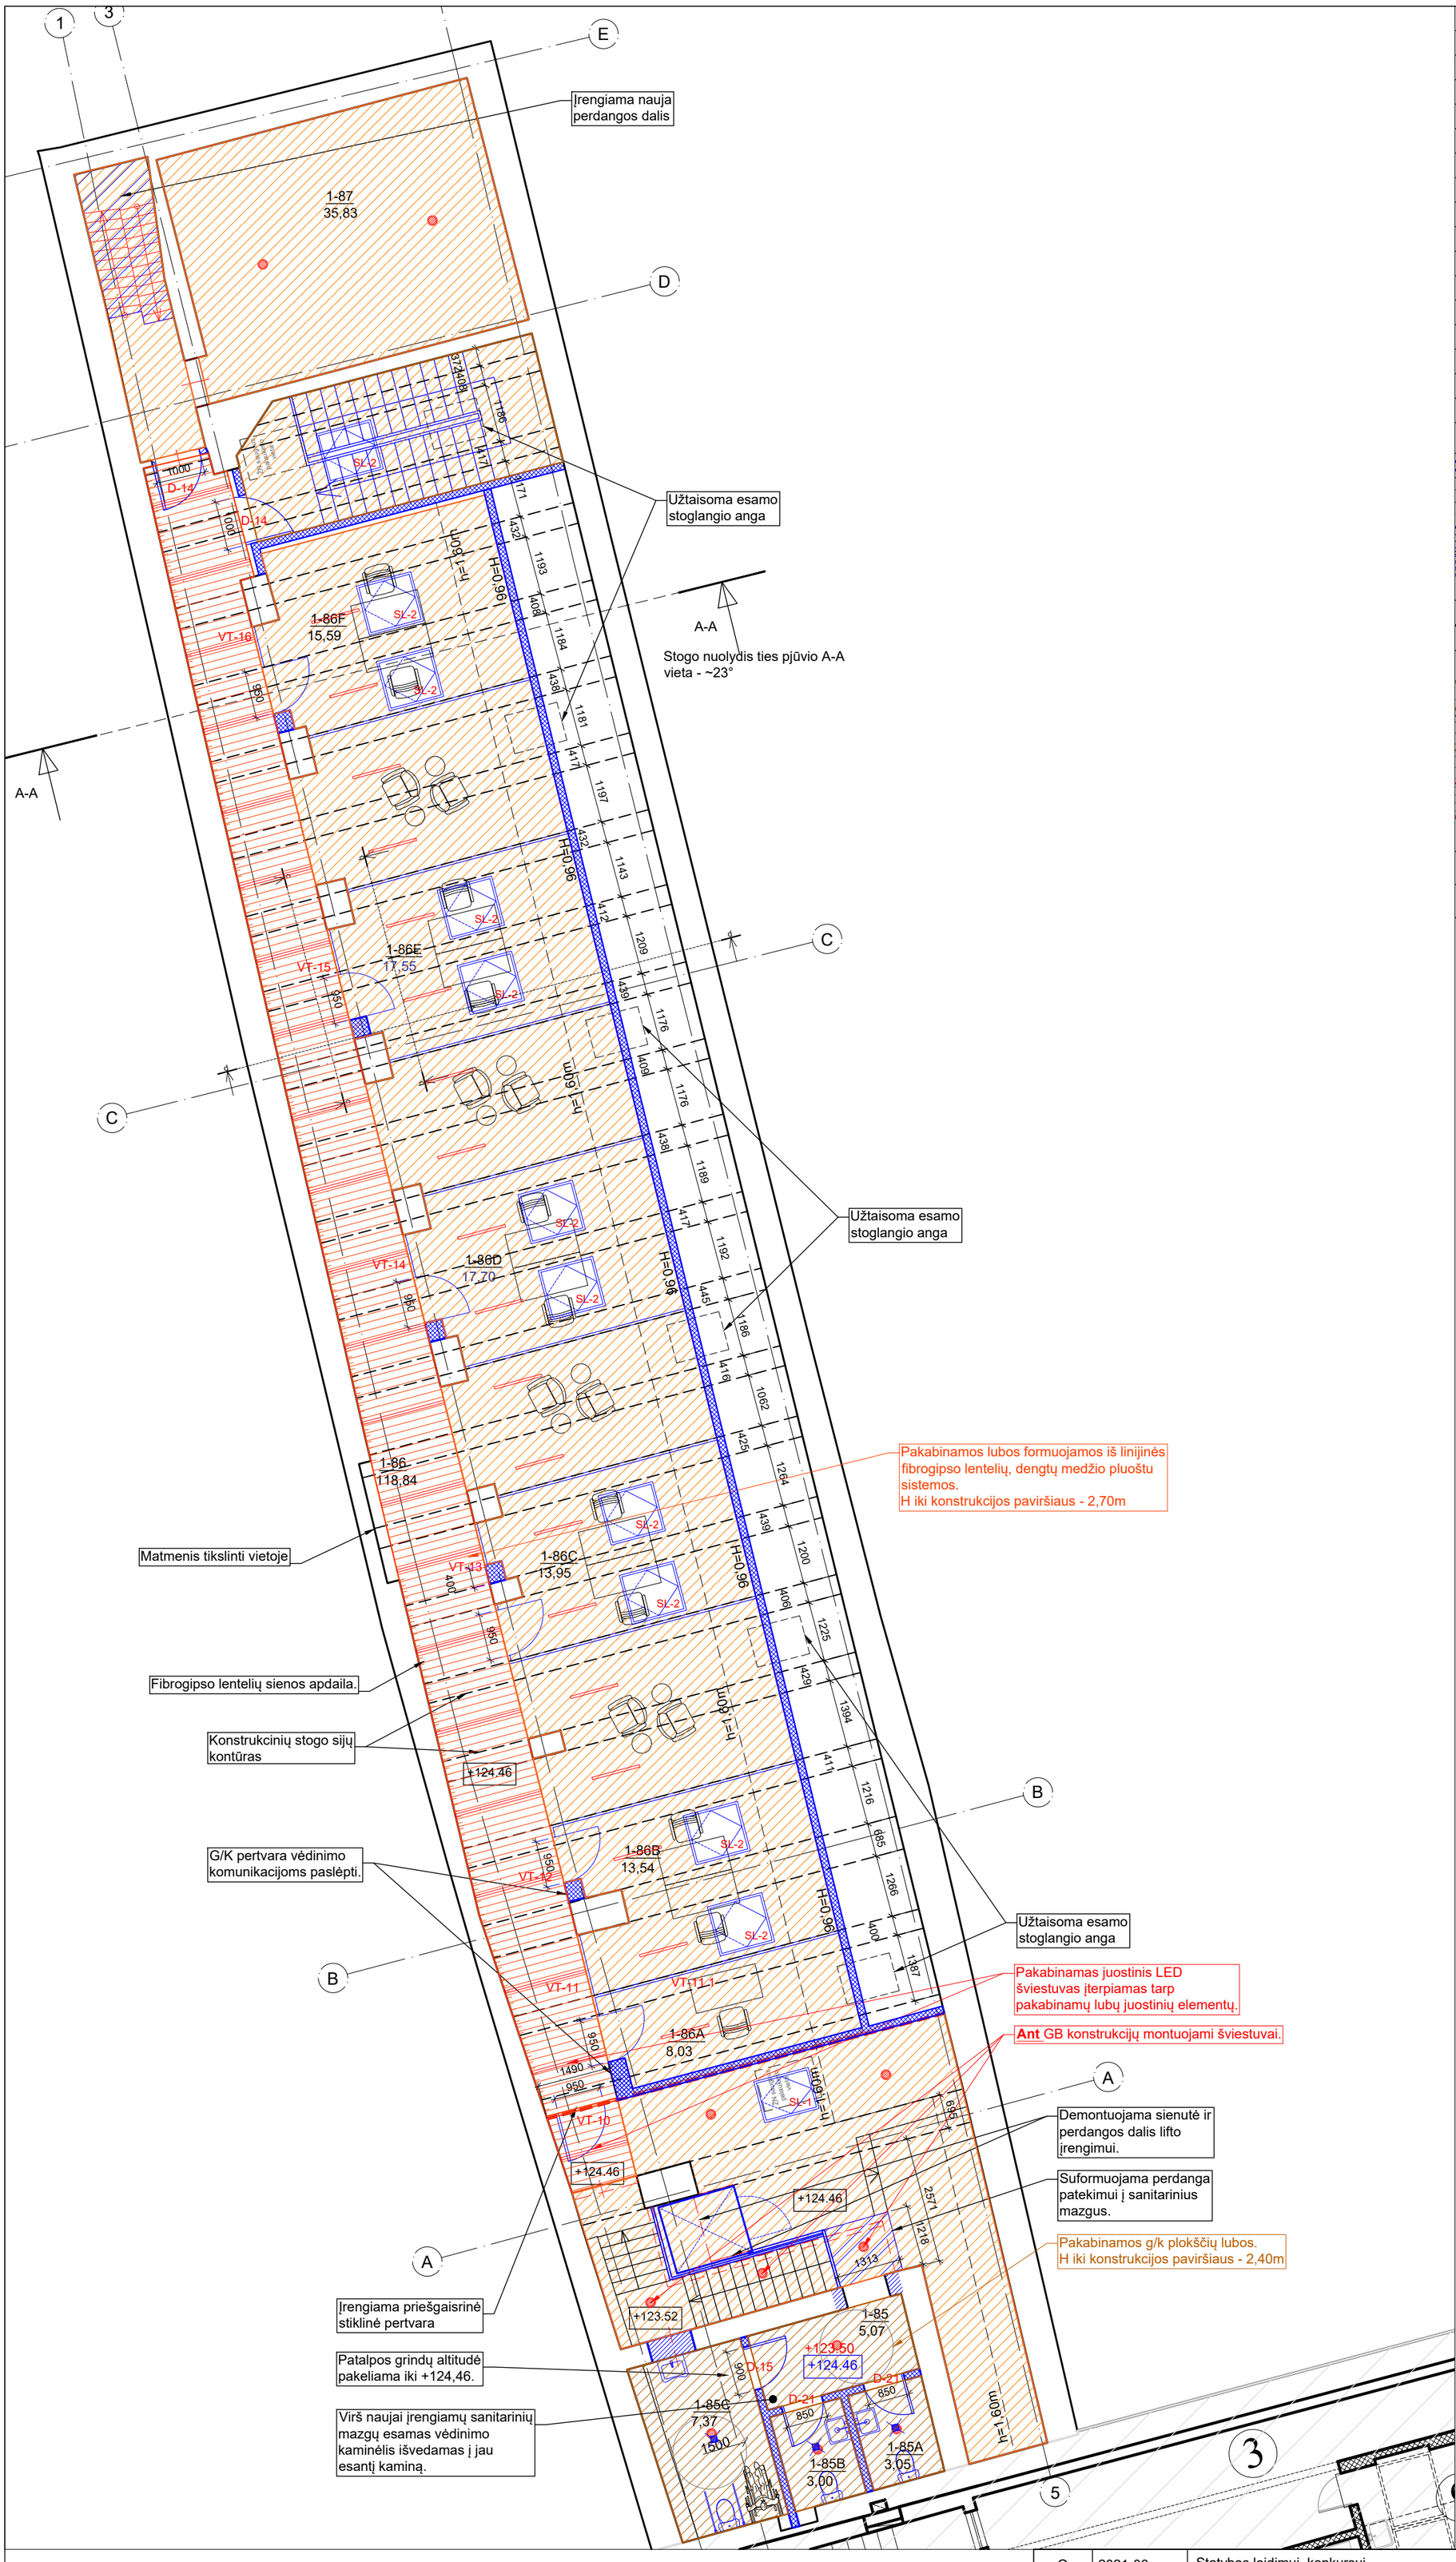

PASTOGĖS PATALPŲ EKSPLIKACIJA		
NR.	PAVADINIMAS	PLOTAS
A KORPUSAS		
1-85	KORIDORIUS	5,07
1-85A	SANITARINIS MAZGAS	3,05
1-85B	SANITARINIS MAZGAS	3,00
1-85C	SANITARINIS MAZGAS PRITAIKYTAS ŽN	7,37
1-86	KORIDORIUS	118,84
1-86A	INDIVIDUALAUS DARBO KABINETAS	8,03
1-86B	INDIVIDUALAUS DARBO KABINETAS	13,67
1-86C	INDIVIDUALAUS DARBO KABINETAS	13,01
1-86D	INDIVIDUALAUS DARBO KABINETAS	17,70
1-86E	INDIVIDUALAUS DARBO KABINETAS	17,55
1-86F	INDIVIDUALAUS DARBO KABINETAS	15,59
1-87	VĖDINIMO AGREGATO/ĮRANGOS PATALPTA	35,83
	VISO:	258.7100

SUTARTINIAI ŽENKLAI	
ŽYM.	PAVADINIMAS
	PROJEKTUOJAMA
	ARDOMA
	SUREMONTUOTI KORPUSAI
	MŪRIJAMA
	PROJEKTUOJAMA G/K PERTVARA
	ĮRENGIAMI TRAPAI
	ĮRENGIAMI NAUJI SANITARINIAI ĮRENGINIAI

SUTARTINIAI ŽENKLAI	
ŽYM.	PAVADINIMAS
	NAUJAI PROJEKTUOJAMOS G/K SEGMENTINĖS PAKABINAMOS LUBOS (600X600MM, PASLĖPTOS KONSTRUKCIJOS)
	NAUJAI PROJEKTUOJAMOS G/K PLOKŠČIŲ PAKABINAMOS LUBOS
	NUMATOMAS LUBŲ IR PROJEKTUOJAMŲ KONSTRUKCIJŲ PERDAŽYMAS/DAŽYMAS
	PAKABINAMOS LUBOS FORMUOJAMOS IŠ LINIJINĖS FIBROGIPSO LENTELIŲ, DENGTŲ MEDŽIO PLUOŠTU, SISTEMOS.
	PROJEKTUOJAMI Į PAKABINAMŲ LUBŲ KONSTRUKCIJĄ ĮLEIDŽIAMI/ANT GB LUBŲ KONSTRUKCIJOS KABINAMI LED ŠVIESTUVAI
	PROJEKTUOJAMI Į PAKABINAMŲ LUBŲ KONSTRUKCIJĄ ĮLEIDŽIAMI SEGMENTINIAI LED ŠVIESTUVAI (600X600MM)
	PROJEKTUOJAMI ANT TROSELIŲ PAKABINAMI JUOSTINIAI LED ŠVIESTUVAI (1000MM)

PASTABA:

1. Tvarkomieji statybos darbai nurodomi projekte nepakenks pastato vertingosioms savybėms, jie atitinka kultūros vertybių apsaugos tikslus - saugoti viešajam pažinimui ir naudojimui. Pastato tūris, architektūrinė fasadų išraiška, po atliktų darbų nepraras savo architektūrinių elementų, stilistikos bruožų;
2. Visus matmenis ir altitudes būtina tikslinti vietoje.

O	2021-06	Statybos leidimui, konkursui		
Laida	Išleidimo data	Laidos statusas. Keitimo priežastis (jei taikoma)		
KVAL. PAT. DOK. NR.	MASPRO	Ulonų g. 5, Vilnius LT-08240 Telefonas: +370 676 51299 El. paštas: info@maspro.lt,	PROJEKTO PAVADINIMAS: **Kultūros paskirties statinių (unikalus nr. 1094-0387-7010, unikalus nr. 1094-0387-7022, unikalus nr. 1094-0387-7052) Trakų g. 10, Vilniuje, kapitalinio remonto projektas.**	
A1363 KPD 0718	PV/PDV	K. Bakanauskas	2021-06	STATINIO NR. IR PAVADINIMAS, DOKUMENTO PAVADINIMAS — Lapai
	Arch.	R. Piečytė-Kinkevičienė	2021-06	**Pastogės planas (A korpusas) M 1:100** — 0
	Arch.	S. Šašlauskaitė	2021-06	**LUBŲ PLANAS**
KALBOS TRUMP. LT	STATYTOJAS IR (ARBA) UŽSAKOVAS Vilniaus apskrities Adomo Mickevičiaus viešoji biblioteka		DOKUMENTO ŽYMUO: 21.537765(1)-TP-SA.B-31	Lapas 1 / Lapų 1

TOPOGRAFINĖ NUOTRAUKA M 1:500

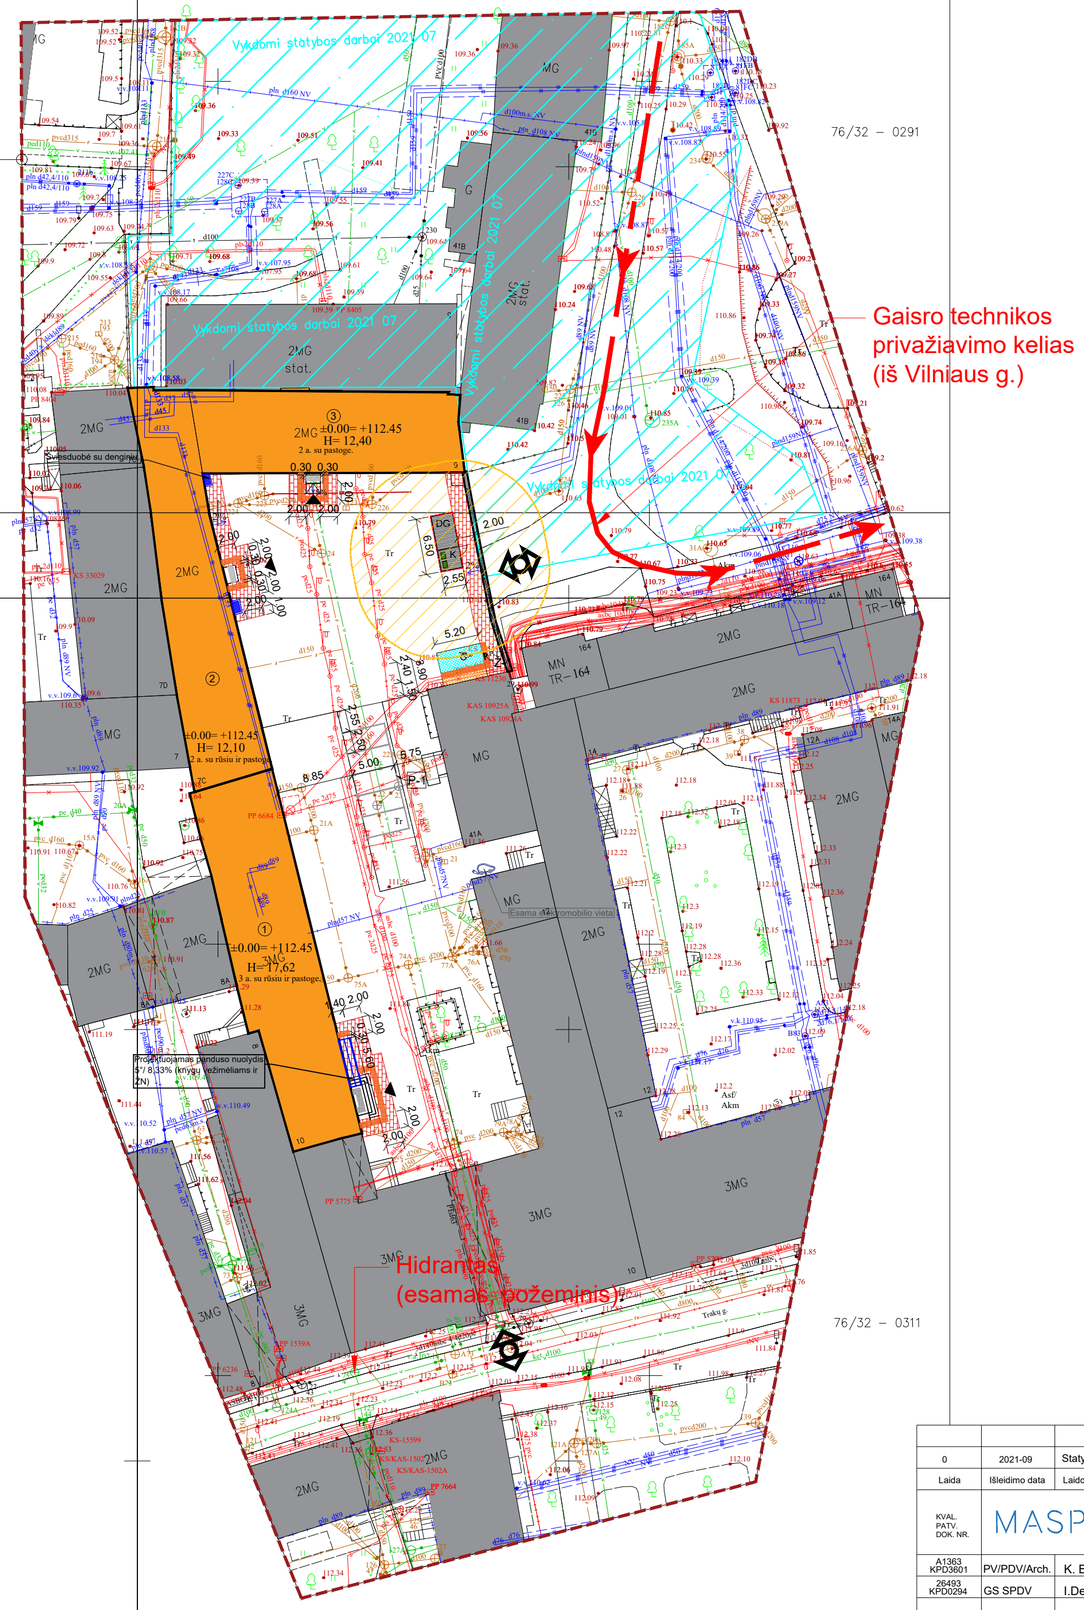

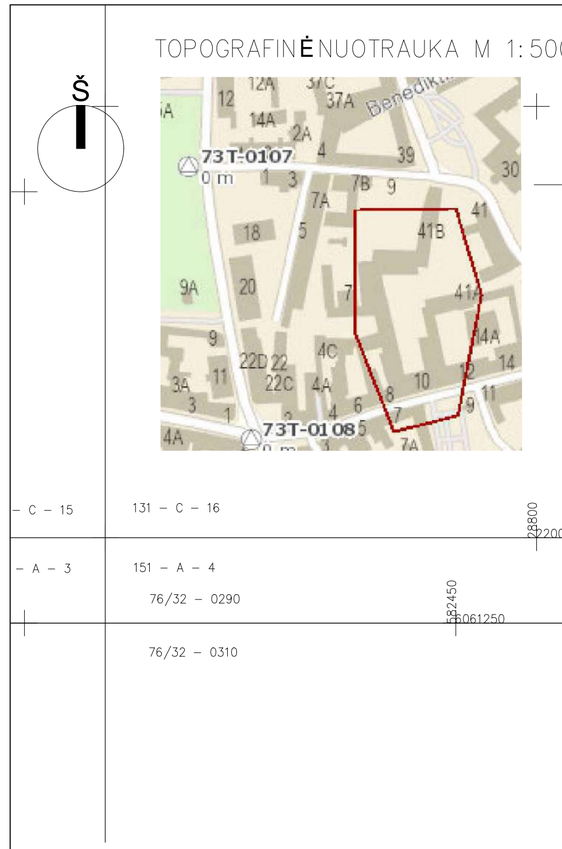

SUTARTINIAI ŽYMĖJIMAI	
	Numatoma aikštelių statymo zona (ant esamų kietųjų dangų).
	Konteinerių sanitarinė apsaugos zona (10 m).
	Konteinerių aikštelė su denginiu.
	Konteineris skirtas mišrioms komunalinėms atliekoms 1,1 m³.

Šiukšlių rūšiavimo konteineriai:
Standartinis MGB tipo buitinių atliekų konteineris plokščiu dangčiu pritaikytas darbui su visomis šiukšlių mašinomis. Pagamintas iš aukšto kokybės plastiko (HDPE). Atsparus UV spinduliams, šalčiui, karščiui ir cheminėms medžiagoms.
Standartinio dydžio ratukai su guminėmis padangomis - 200x50mm, apkrova vienam ratukui 100 kg.
Spalva juoda.

Techniniai duomenys:
Nominalus tūris - 1100l;
Matmenys:
bendras plotis - 1085mm;
bendras ilgis - 1372mm;
bendras aukštis - 1315mm.

Vėjų rožė

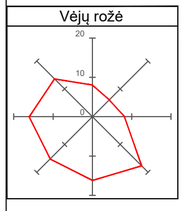

Koordinačių sistema – LKS–94
Aukščių sistema – LAS07

VILNIAUS GEODEZIJA

Objektas: Topografinė nuotrauka. Trakų g. 10, Vilnius, Vilniaus m. sav.

Užsakovas: UAB "Aplan"

Pareigos	V. Pavardė	Parašas	Data	Topografinė nuotrauka	
Direktorius	Ž.Daugirdas1GKV–493		2021 07	Mastelis	1:500
Geodezininkė	A.Liepinienė1GKV–491		2021 07	Lapas/lapų skaičius	1/1
				Užsakymas	104–T–2021

UAB"VILNIAUS GEODEZIJA", Vilkpėdės g. 8, LT–03151 Vilnius. +370 618 80921, info@vilniausgeodezija.lt

PASTABA: Objekto teritorijoje vyrauja chaotiškas automobilių parkavimas.

Pagal STR 2.06.04:2014 „Gatvės ir vietinės reikšmės keliai. Bendrieji reikalavimai" automobilių statymo vietos skaičiuojamos: 1 vieta 25 m² pagrindinio administracinės paskirties patalpų ploto ir 1 vieta 40 m² bibliotekos salės ploto.
Skaičiavimai: (410,46 kabinetų plotas m²/ 25 m²) = 16.42 * 0,25 koef. Vilniaus senamiesčiui = 4,1 -> 4 automob. stovėjimo vietos.
(149,66 bibliotekos paskirties plotas m²/40 m²) = 3.74 *0,25 koef. Vilniaus senamiesčiui = 0,935 -> 1 automob. stovėjimo vietos

BENDRIEJI SKLYPO IR STATINIŲ RODIKLIAI

I. SKLYPAS			
Sklypas Unikalus Nr. 4400-1613-9196 Kadastrinis Nr. 0101/0032:1000 Vilniaus m. k.v.			
Pavadinimas	Mato vnt	Kiekiai	Pastabos
Sklypo plotas	m²	35621	
Užstatymo intensyvumas	%	100	Įvertinus kad RC išraše
Užstatymo tankis	%	17	
II. PASTATAI			
Pastatas-Mokykla Unikalus Nr.1097-0012-4018 Pažymėjimas plane : 1C4p	Remontuojamas		
Pavadinimas	Mato vnt	Kiekiai	Pastabos
Pastato bendras plotas.*	m²	6476,16	
Pastato naudingas plotas. *	m²	6476,16	
Aukštų skaičius.*	vnt.	4	su rūsiu
Pastato aukštis. *	m	11,93	Aukšt. nuo vidut. žemės paviršiaus
Pastato tūris. *	m³	26064	
Energinio naudingumo klasė. [5.41]	koef.	C	
Pastato (patalpų) akustinio komforto sąlygų klasė. [5.38]; [5.43]	koef.	D	
Pastato paskirties rodikliai (gamybos, kitos planuojamos ūkinės veiklos, paslaugų apimtis, butų, vietų, lovų, bendras ir aptarnaujamų žmonių skaičius, kiti rodikliai).			
Dirbančių žmonių skaičius -116			
Mokinių skaičius -785			

SUTARTINIAI ŽYMĖJIMAI

Žymėjimas	Pavadinimas	Pastabos
	Remontuojamas pastatas	
①	A korpusas (unikalus Nr. 1094-0387-7010) Pastatas 3 aukštų su rūsiu ir pastoge. H= 17,62	
②	B korpusas (unikalus Nr. 1094-0387-7052) Pastatas 2 aukštų su rūsiu ir pastoge. H= 12,10	
③	C korpusas (unikalus Nr. 1094-0387-7022) Pastatas 2 aukštų su pastoge. H= 12,40	
	Esami pastatai	
	Esama tvora	
	Įėjimo į pastatą vieta	
	Esamas įvažiavimas į gimnazijos teritorija	
P-1	Automobilių parkavimo aikštelė. Nr. 528	
	Įrengiami 0,6 m pločio neregių įspėjamieji paviršiai	
	Įrengiami 0,6 m pločio neregių nerūd. plieno įspėjamieji paviršiai	
	Atstatoma trinkelių danga su visais sluoksniais	
2%	Formuojamas nuolydis	
±0.00 92.60 / 92.52	Skirtumas Projektuojamas aukštis / Esamas aukštis	
	Saugos zona	
	Neįg. automobilio stovėjimo vieta 2,4x 5,2 m	
	Automobilių stovėjimo vietos ženklinimas Ž-1: Stovėjimo ženklai: Nr.846 Neįgalieji ir Nr. 528 Transporto priemonių stovėjimo vieta.	

Laida	Išleidimo data	Laidos statusas. Keitimo priežastis (jei taikoma)
0	2021-09	Statybos darbams leidimui gauti

KVAL. PATV. DOK. NR.

MASPRO

A1363 KPD3601	PV/PDV/Arch.	K. Bakanauskas
26493 KPD0294	GS SPDV	I.Demidova-Buizinienė

STATINIO PROJEKTO PAVADINIMAS:
Kultūros paskirties statinių (unikalus nr. 1094-0387-7010, unikalus nr. 1094-0387-7022, unikalus nr. 1094-0387-7052) Trakų g. 10, Vilniuje, kapitalinio remonto projektas

DOKUMENTO PAVADINIMAS:
Sklypo sutvarkymo planas M 1:500

Laida: 0

KALBOS TRUMP: LT

STATYTOJAS:
Vilniaus apskrities Adomo Mickevičiaus viešoji biblioteka

DOKUMENTO ŽYMUO:
21.537765(1)-TP-GS-B-01

Lapas: 1 Lapų: 1

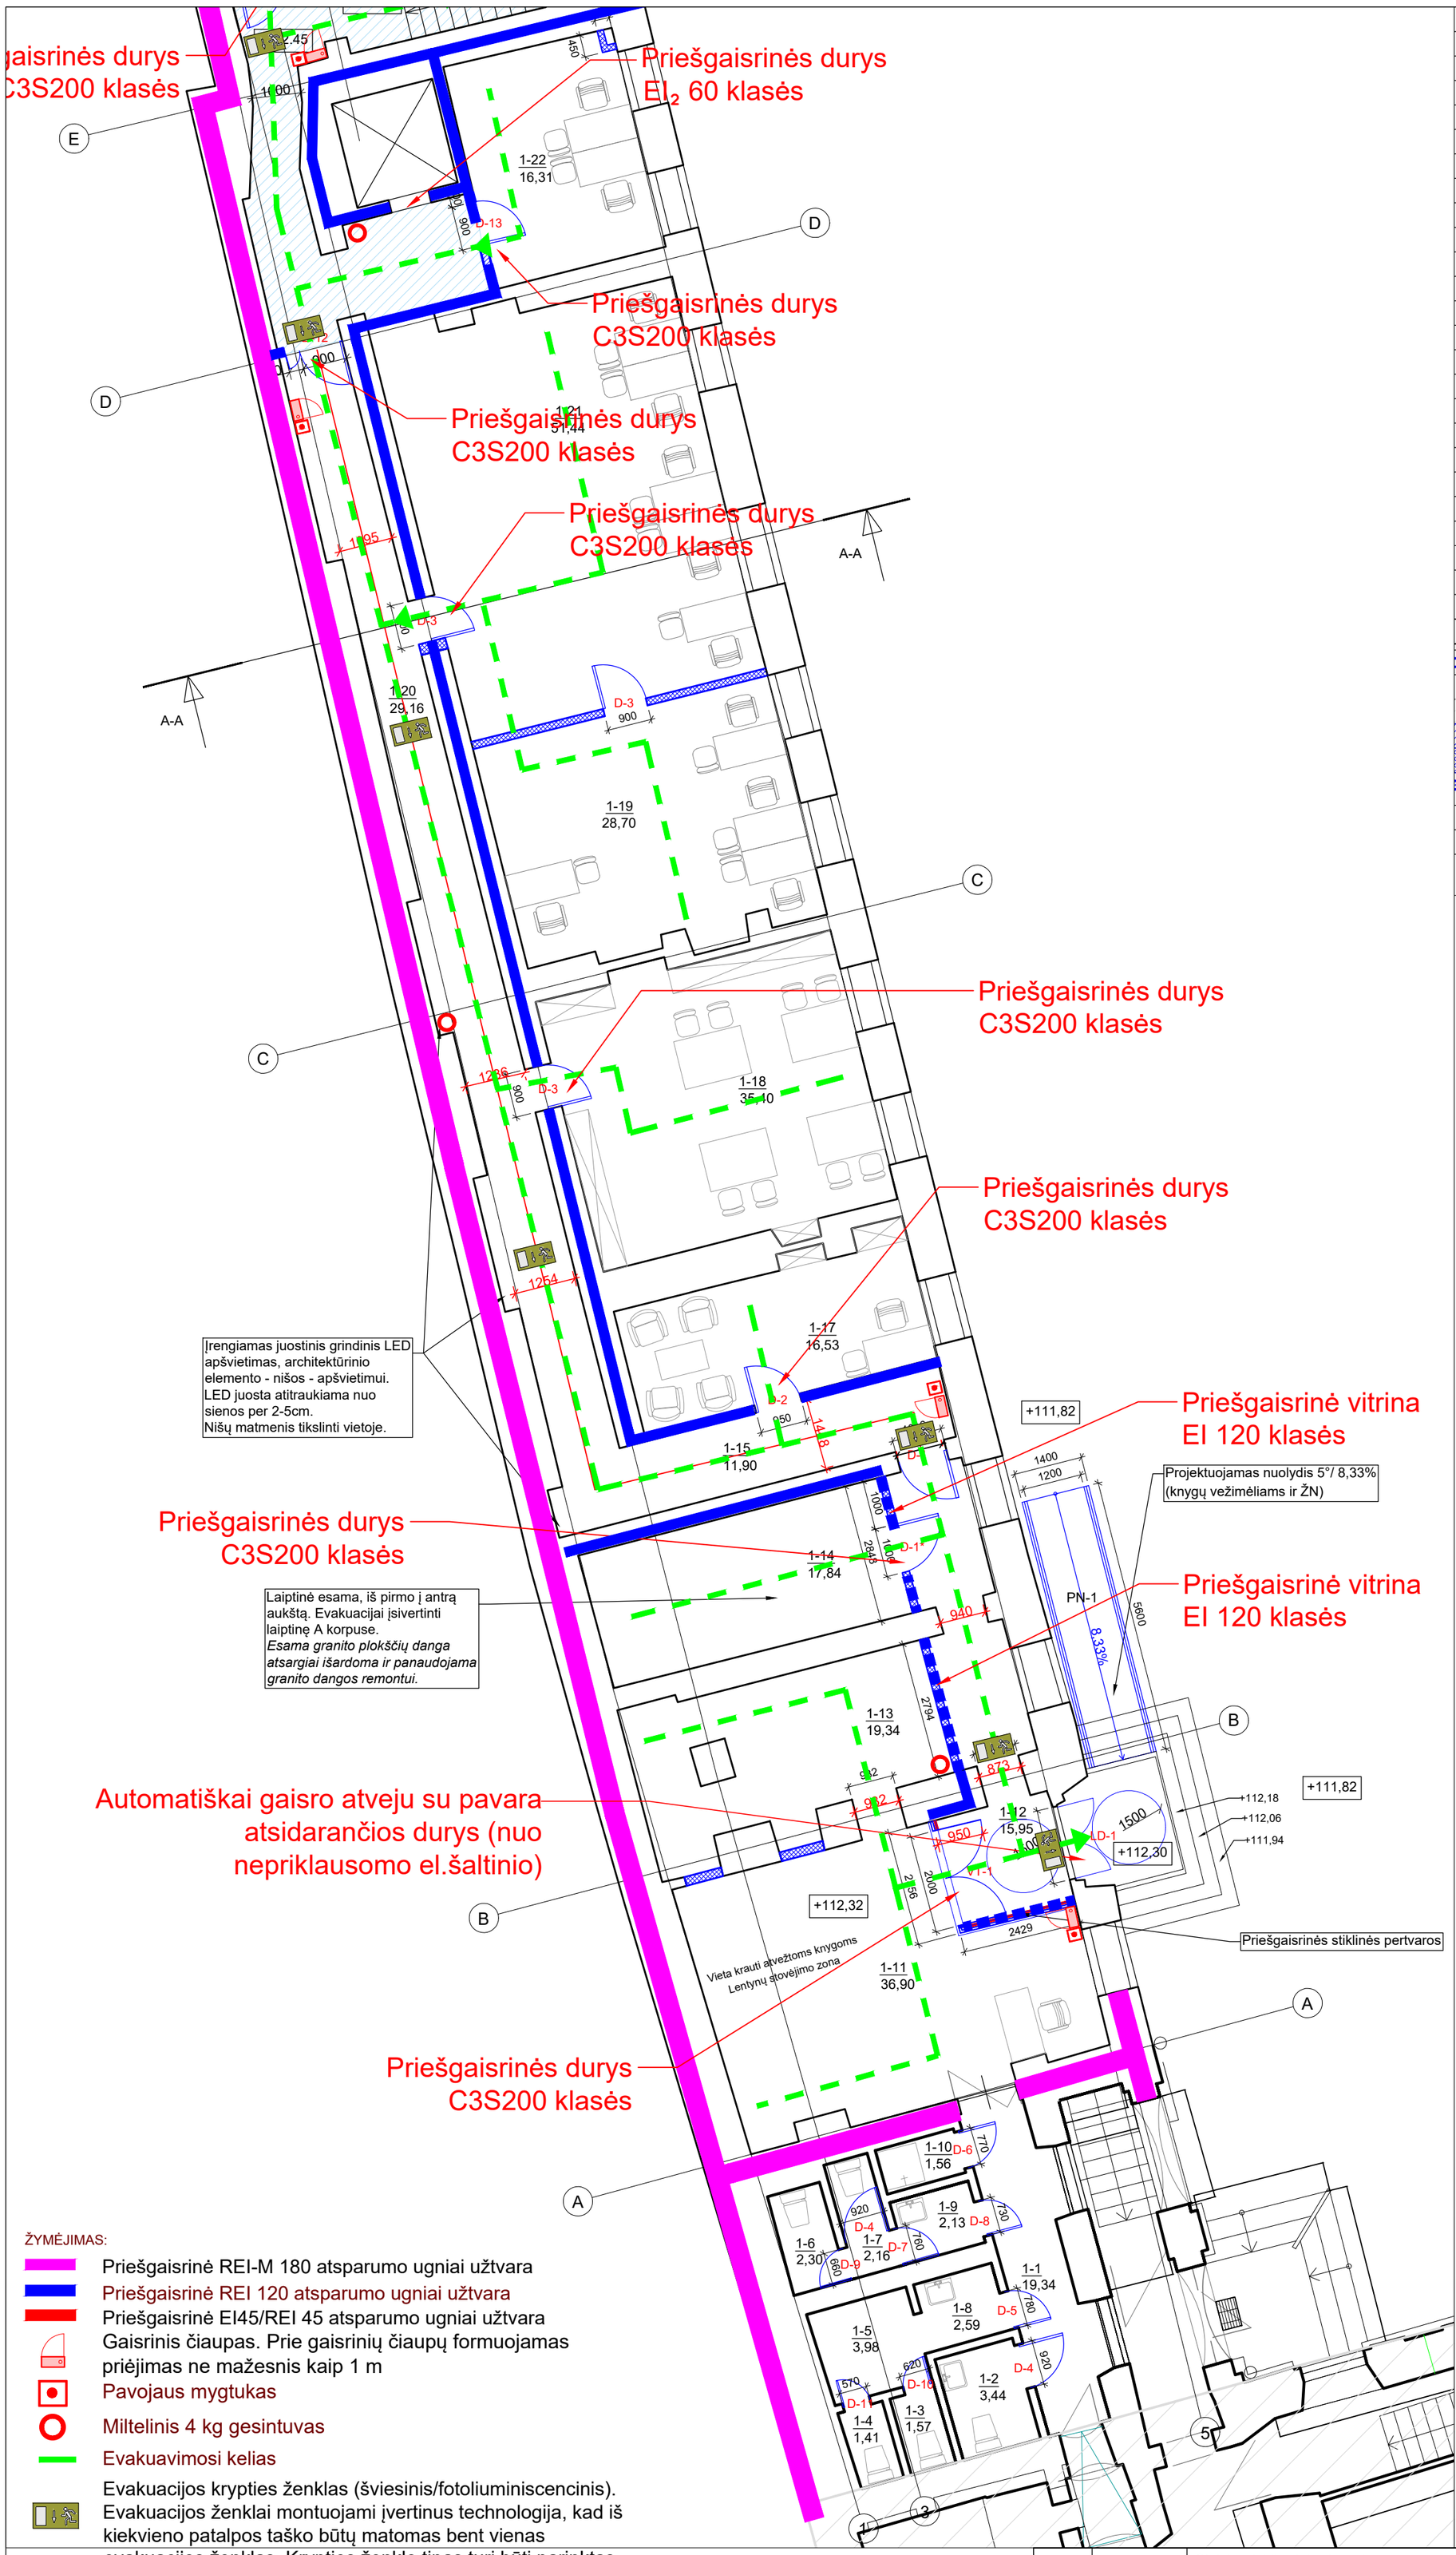

PIRMO AUKŠTO PATALPŲ EKSPLIKACIJA		
NR.	PAVADINIMAS	PLOTAS
	A KORPUSAS	
1-1	KORIDORIUS	19,34
1-2	TUALETAS	3,44
1-3	TUALETAS	1,57
1-4	TUALETAS	1,41
1-5	KORIDORIUS	3,98
1-6	TUALETAS	2,59
1-7	TUALETAS	2,16
1-8	PRAUSYKLA	2,30
1-9	TUALETAS	2,13
1-10	SANITARINIS MAZGAS	1,56
1-11	KNYGŲ PASKIRSTYMO VIETA	36,90
1-12	TAMBŪRAS	15,95
1-13	PAGALBINĖ PATALPA	19,34
1-14	PAGALBINĖ PATALPA	17,84
1-15	KORIDORIUS	11,90
1-17	KABINETAS	16,53
1-18	KABINETAS	35,40
1-19	KABINETAS	28,70
1-20	KORIDORIUS	29,16
1-21	KABINETAS	51,44
1-22	KABINETAS	16,31
	Viso:	319.9500
	BENDRAS PLOTAS (VISŲ KORPUSŲ):	801.7100

	PROJEKTUOJAMA
	ARDOMA
	SUREMONTUOTI KORPUSAI
	MŪRIJAMA
	PROJEKTUOJAMA G/K PERTVARA
	ĮRENGIAMAS APŠILTINIMO SLUOKSNIS, t=110mm *PASTABA: įrengimo mazgas nurodomas projekto SK dalyje*
	ĮRENGIAMI TRAPAI
	ĮRENGIAMI NAUJI SANITARINIAI ĮRENGINIAI

ESAMŲ PASTATŲ SCHEMA

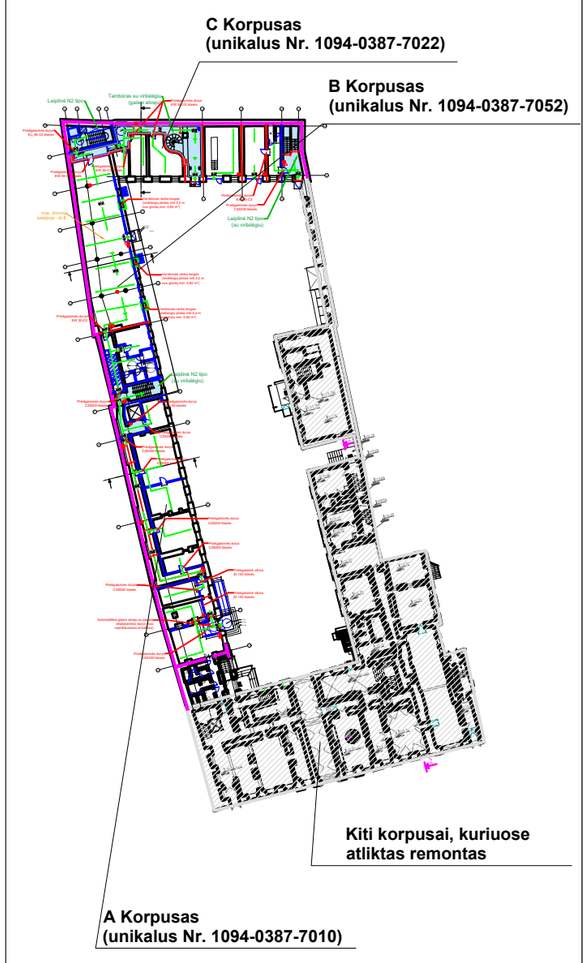

ŽYMĖJIMAS:

- Priešgaisrinė REI-M 180 atsparumo ugniai užtvara
- Priešgaisrinė REI 120 atsparumo ugniai užtvara
- Priešgaisrinė EI45/REI 45 atsparumo ugniai užtvara
- Gaisrinis čiaupas. Prie gaisrinių čiaupų formuojamas priėjimas ne mažesnis kaip 1 m
- Pavojaus mygtukas
- Miltelinis 4 kg gesintuvas
- Evakuavimosi kelias
- Evakuacijos krypties ženklas (šviesinis/fotoliuminiscencinis). Evakuacijos ženklai montuojami įvertinus technologija, kad iš kiekvieno patalpos taško būtų matomas bent vienas evakuacijos ženklas. Krypties ženklo tipas turi būti parinktas remiantis Projektavimo užduotimi.

Reikalavimai keičiamoms durims:
Keičiamų durų plotis turi būti parenkamas atsižvelgus į besievakuojančių žmonių skaičių:
0,8 m – 15 ir mažiau žmonių;
0,9 m – nuo 16 iki 50 žmonių;
1,2 m – nuo 50 žmonių.
Sandėliavimo patalpose durų varčios plotis turi būti ne siauresnis nei **0,85 m**.
Dvivierių durų vienos iš varčių plotis turi būti ne siauresnis nei 0,9 m.
Jei esamos durų angos nėra galimybės praplatinti neatitikimas įtraukiamas į Rizikos vertinimą.

PASTABA:
1. Tvarkomieji statybos darbai nurodomi projekte nepakenks pastato vertingosioms savybėms, jie atitinka kultūros vertybių apsaugos tikslus - saugoti viešajam pažinimui ir naudojimui. Pastato tūris, architektūrinė fasadų išraiška, po atliktų darbų nepraras savo architektūrinių elementų, stilistikos bruožų;
2. Visus matmenis ir altitudes būtina tikslinti vietoje.

O	2021-06	Statybos leidimui, konkursui	
Laida	Išleidimo data	Laidos statusas. Keitimo priežastis (jei taikoma)	

KVAL. PAT. DOK. NR.	MASPRO Ulonų g. 5, Vilnius LT-08240 Telefonas: +370 676 51299 El. paštas: info@maspro.lt,			PROJEKTO PAVADINIMAS: **Kultūros paskirties statinių (unikalus nr. 1094-0387-7010, unikalus nr. 1094-0387-7022, unikalus nr. 1094-0387-7052) Trakų g. 10, Vilniuje, kapitalinio remonto projektas.**
A1363 KPD 0718	PV/PDV	K. Bakanauskas	2021-06	STATINIO NR. IR PAVADINIMAS, DOKUMENTO PAVADINIMAS — Lapai
26943 KPD 0294	GS SPDV	I.Demidova-Buizinienė	2021-06	**Pirmo aukšto planas (A korpusas) M 1:100** — 0
KALBOS TRUMP. LT	STATYTOJAS IR (ARBA) UŽSAKOVAS Vilniaus apskrities Adomo Mickevičiaus viešoji biblioteka			DOKUMENTO ŽYMUO: 21.537765(1)-TP-GS-B-02 — Lapas 1 — Lapų 1

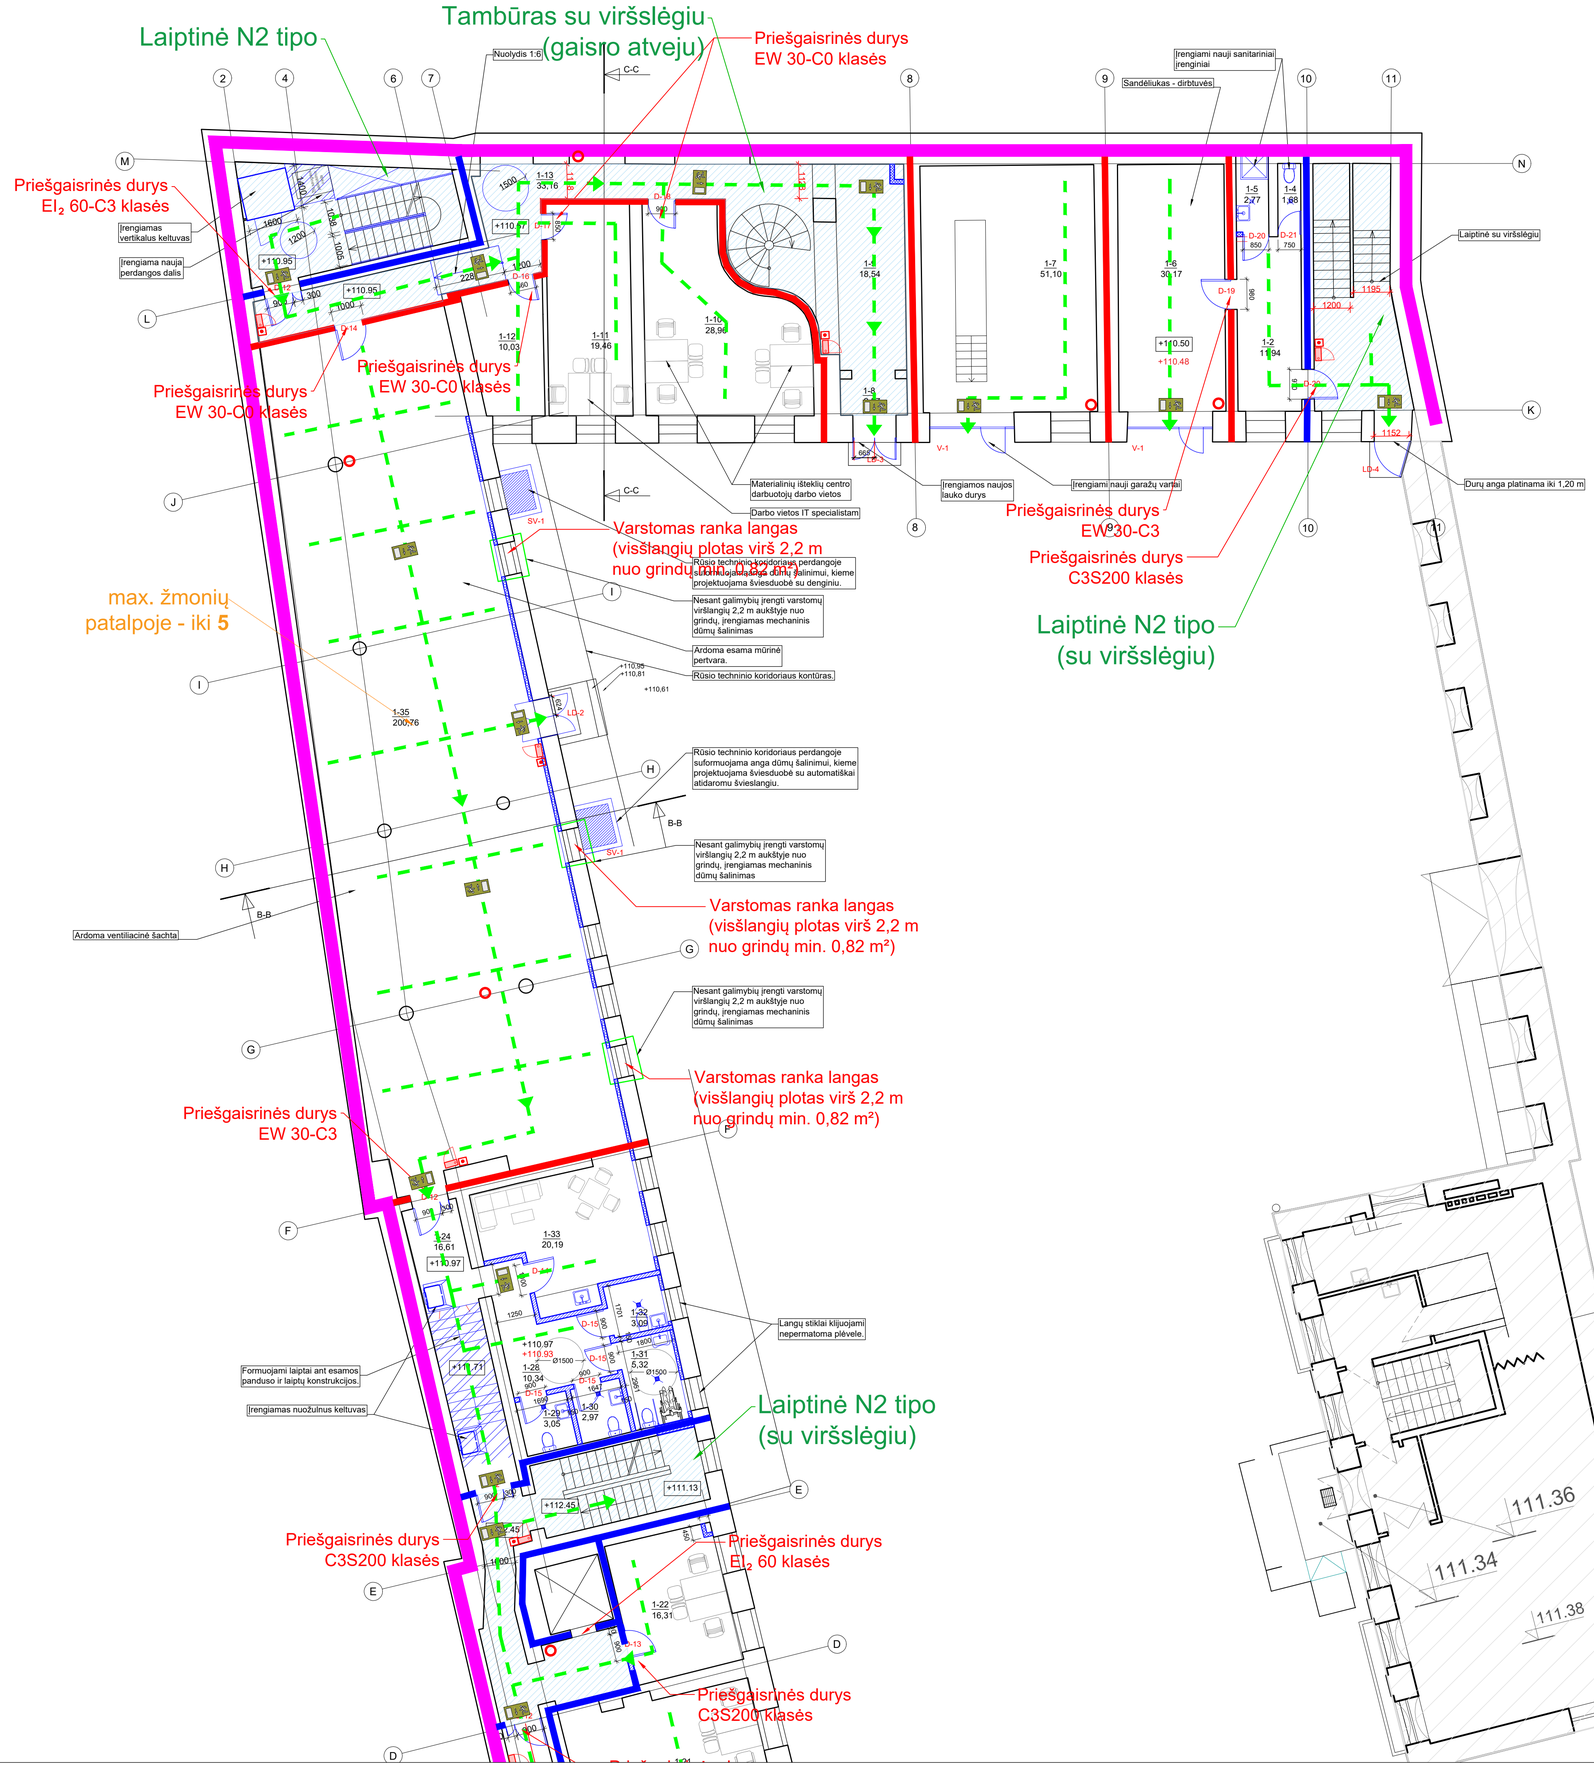

PIRMO AUKŠTO PATALPŲ EKSPLIKACIJA		
NR.	PAVADINIMAS	PLOTAS
B KORPUSAS		
1-24	KORIDORIUS	16,61
1-24A	KORIDORIUS	9,05
1-28	KORIDORIUS	10,34
1-29	SAN. MAZGAS	3,05
1-30	SAN. MAZGAS	2,97
1-31	UNIVERSALUS ŽN SAN. MAZGAS	5,32
1-32	VALYTOJOS PATALPA	3,09
1-33	POILSIO PATALPA - VIRTUVĖLĖ	20,19
1-35	KN. SAUGYKLA	200,76
	Viso:	271.3800
C KORPUSAS		
1-2	VAIRUOTOJŲ KAMBARYS	11,94
1-4	TUALETAS	1,68
1-5	DUŠAS	2,77
1-6	SANDĖLIS - DIRBTUVĖS	30,17
1-7	GARAŽAS	51,10
1-8	KORIDORIUS	2,57
1-9	KORIDORIUS	18,54
1-10	DARBO KAMBARYS	28,96
1-11	DARBO KAMBARYS	19,46
1-12	POILSIO PATALPA - VIRTUVĖLĖ	10,03
1-13	KORIDORIUS	33,16
	Viso:	210.3800
	BENDRAS PLOTAS (VISŲ KORPUSŲ):	801.7100

SUTARTINIAI ŽENKLAI	
ŽYM.	PAVADINIMAS
	PROJEKTUOJAMA
	ARDOMA
	SUREMONTUOTI KORPUSAI
	MŪRIJAMA
	PROJEKTUOJAMA G/K PERTVARA
	ĮRENGIAMAS APŠILTINIMO SLUOKSNIS, ti=110mm *PASTABA: įrengimo mazgas nurodomas projekto ŠK dalyje*
	ĮRENGIAMI TRAPAI
	ĮRENGIAMI NAUJI SANITARINIAI ĮRENGINIAI

ESAMŲ PASTATŲ SCHEMA

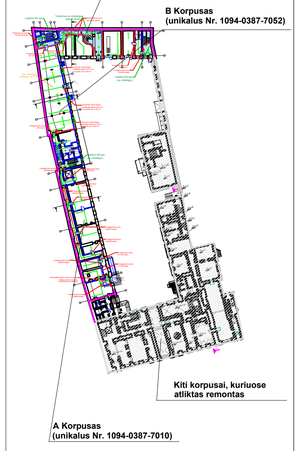

ŽYMĖJIMAS:

- Priešgaisrinė REI-M 180 atsparumo ugniai užtvara
- Priešgaisrinė REI 120 atsparumo ugniai užtvara
- Priešgaisrinė EI45/REI 45 atsparumo ugniai užtvara
- Gaisrinis čiaupas. Prie gaisrinių čiaupų formuojamas priėjimas ne mažesnis kaip 1 m
- Pavojaus mygtukas
- Miltelinis 4 kg gesintuvas
- Evakuavimosi kelias
- Evakuacijos krypties ženklas (šviesinis/fotoliuminiscencinis). Evakuacijos ženklai montuojami įvertinus technologiją, kad iš kiekvieno patalpos taško būtų matomas bent vienas evakuacijos ženklas. Krypties ženklo tipas turi būti parinktas remiantis Projektavimo užduotimi.

Reikalavimai keičiamoms durims:
Keičiamų durų plotis turi būti parenkamas atsižvelgus į besievakuojančių žmonių skaičių:
0,8 m – 15 ir mažiau žmonių;
0,9 m – nuo 16 iki 50 žmonių;
1,2 m – nuo 50 žmonių.
Sandėliavimo patalpose durų varčios plotis turi būti ne siauresnis nei **0,85 m**.
Dvivierių durų vienos iš varčių plotis turi būti ne siauresnis nei 0,9 m.
Jei esamos durų angos nėra galimybės praplatinti neatitikimas įtraukiamas į Rizikos vertinimą.

PASTABA:
1. Tvarkomieji statybos darbai nurodomi projekte nepakenks pastato vertingosioms savybėms, jie atitinka kultūros vertybių apsaugos tikslus - saugoti viešąjam pažinimui ir naudojimui. Pastato tūris, architektūrinė fasadų išraiška, po atliktų darbų nepraras savo architektūrinių elementų, stilistikos bruožų;
2. Visus matmenis ir altitudes būtina tikslinti vietoje.

O	2021-06	Statybos leidimui, konkursui		
Laida	Išleidimo data	Laidos statusas. Keitimo priežastis (jei taikoma)		
KVAL. PAT. DOK. NR.	MASPRO Ulonų g. 5, Vilnius LT-08240 Telefonas: +370 676 51299 El. paštas: info@maspro.lt			PROJEKTO PAVADINIMAS: **Kultūros paskirties statinių (unikalus nr. 1094-0387-7010, unikalus nr. 1094-0387-7022, unikalus nr. 1094-0387-7052) Trakų g. 10, Vilniuje, kapitalinio remonto projektas.**
A1363 KPD 0718 265043	PV/PDV	K. Bakanauskas	2021-06	STATINIO NR. IR PAVADINIMAS, DOKUMENTO PAVADINIMAS — Lapai
KPD 0294	GS SPDV	I.Demidova-Buizinienė	2021-06	**Pirmo aukšto planas (B ir C korpusas) M 1:100** — 0
KALBOS TRUMP. LT	STATYTOJAS IR (ARBA) UŽSAKOVAS Vilniaus apskrities Adomo Mickevičiaus viešoji biblioteka			DOKUMENTO ŽYMUO: 21.537765(1)-TP-GS-B-03 — Lapas 1 — Lapų 1

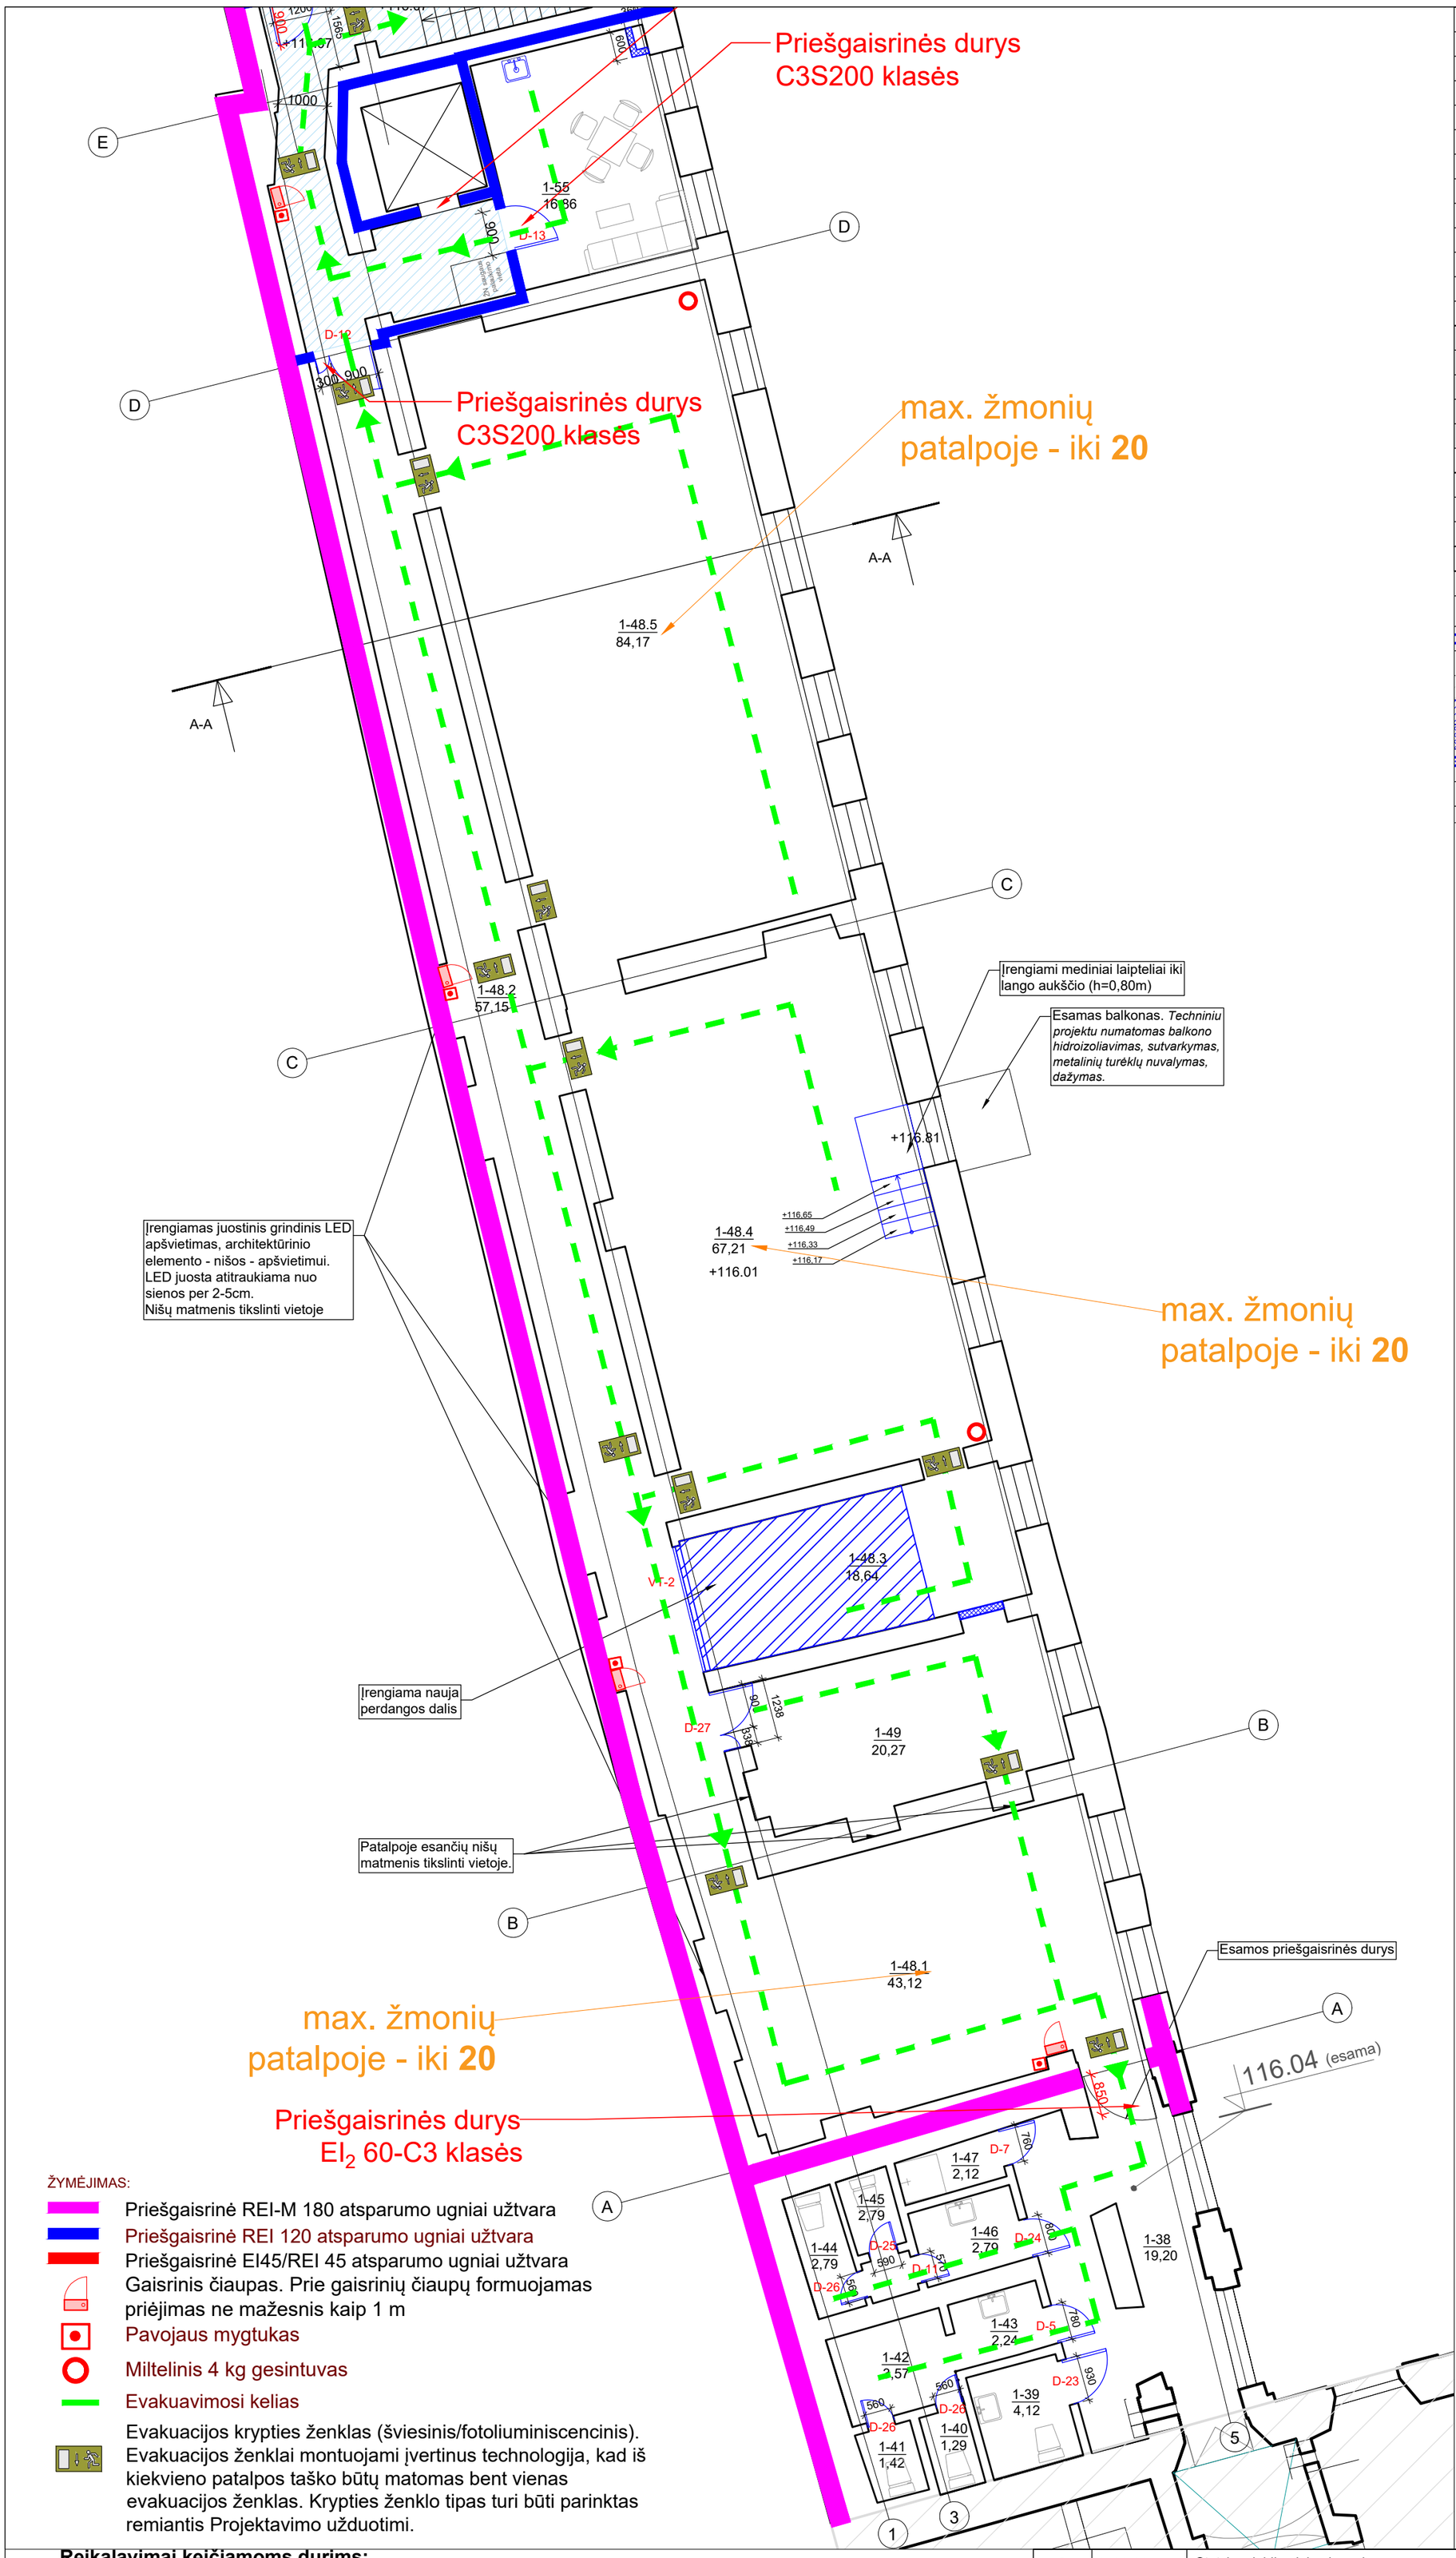

ŽYMĖJIMAS:

- Priešgaisrinė REI-M 180 atsparumo ugniai užtvara
- Priešgaisrinė REI 120 atsparumo ugniai užtvara
- Priešgaisrinė EI45/REI 45 atsparumo ugniai užtvara
- Gaisrinis čiaupas. Prie gaisrinių čiaupų formuojamas priėjimas ne mažesnis kaip 1 m
- Pavojaus mygtukas
- Miltelinis 4 kg gesintuvas
- Evakuavimosi kelias
- Evakuacijos krypties ženklas (šviesinis/fotoliuminiscencinis). Evakuacijos ženklai montuojami įvertinus technologija, kad iš kiekvieno patalpos taško būtų matomas bent vienas evakuacijos ženklas. Krypties ženklo tipas turi būti parinktas remiantis Projektavimo užduotimi.

ANTRO AUKŠTO PATALPŲ EKSPLIKACIJA		
NR.	PAVADINIMAS	PLOTAS
A KORPUSAS		
1-38	KORIDORIUS	19,20
1-39	TUALETAS	4,12
1-40	TUALETAS	1,29
1-41	TUALETAS	1,42
1-42	KORIDORIUS	3,57
1-43	KORIDORIUS	2,24
1-44	TUALETAS	2,79
1-45	TUALETAS	2,79
1-46	PRAUSYKLA	2,79
1-47	SANITARINIS MAZGAS	2,12
1-48.1	EKSPOZICIJOS ERDVĖS ZONA	43,12
1-48.2	KORIDORIAUS ZONA	49,81
1-48.3	EKSPOZICIJOS ERDVĖS ZONA	18,64
1-48.4	SKAITYKLOS ZONA	67,18
1-48.5	SKAITYKLOS ZONA	82,48
	SKAITYKLA:	261.2300
1-49	PAGALBINĖ PATALPA	20,27
1-50	POILSIO PATALPA - VIRTUVĖLĖ	17,08
	Viso:	340.910000
	BENDRAS PLOTAS (VISŲ KORPUSŲ):	794.9900

SUTARTINIAI ŽENKLAI	
ŽYM.	PAVADINIMAS
	PROJEKTUOJAMA
	ARDOMA
	SUREMONTUOTI KORPUSAI
	MŪRIJAMA
	PROJEKTUOJAMA G/K PERTVARA
	ĮRENGIAMAS APŠILTINIMO SLUOKSNIS, t=110mm *PASTABA: įrengimo mazgas nurodomas projekto SK dalyje*
	ĮRENGIAMI TRAPAI
	ĮRENGIAMI NAUJI SANITARINIAI ĮRENGINIAI

ESAMŲ PASTATŲ SCHEMA

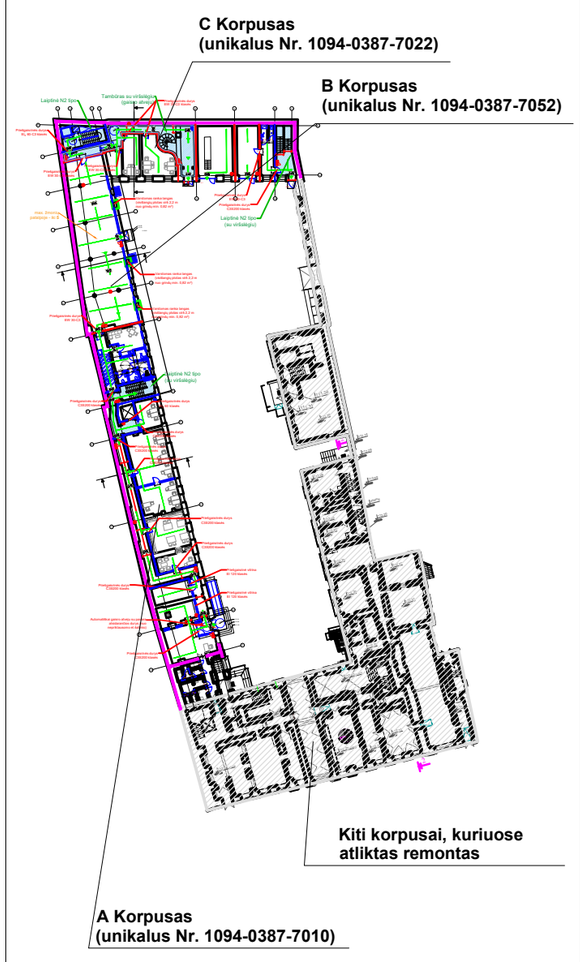

PASTABA:

1. Tvarkomieji statybos darbai nurodomi projekte nepakenks pastato vertingosioms savybėms, jie atitinka kultūros vertybių apsaugos tikslus - saugoti viešajam pažinimui ir naudojimui. Pastato tūris, architektūrinė fasadų išraiška, po atliktų darbų nepraras savo architektūrinių elementų, stilistikos bruožų;
2. Visus matmenis ir altitudes būtina tikslinti vietoje.

Reikalavimai keičiamoms durims:

Keičiamų durų plotis turi būti parenkamas atsižvelgus į besievakuojančių žmonių skaičių:
0,8 m – 15 ir mažiau žmonių;
0,9 m – nuo 16 iki 50 žmonių;
1,2 m – nuo 50 žmonių.
Sandėliavimo patalpose durų varčios plotis turi būti ne siauresnis nei **0,85 m**.
Dvivierių durų vienos iš varčių plotis turi būti ne siauresnis nei 0,9 m.
Jei esamos durų angos nėra galimybės praplatinti neatitikimas įtraukiamas į Rizikos vertinimą.

O	2021-06	Statybos leidimui, konkursui		
Laida	Išleidimo data	Laidos statusas. Keitimo priežastis (jei taikoma)		
KVAL. PAT. DOK. NR.	MASPRO	Ulonų g. 5, Vilnius LT-08240 Telefonas: +370 676 51299 El. paštas: info@maspro.lt,	PROJEKTO PAVADINIMAS: **Kultūros paskirties statinių (unikalus nr. 1094-0387-7010, unikalus nr. 1094-0387-7022, unikalus nr. 1094-0387-7052) Trakų g. 10, Vilniuje, kapitalinio remonto projektas.**	
A1363 KPD 0718	PV/PDV	K. Bakanauskas	2021-06	STATINIO NR. IR PAVADINIMAS, DOKUMENTO PAVADINIMAS — Lapai
26943 KPD 0294	GS SPDV	I.Demidova-Buizinienė	2021-06	**Antro aukšto planas (A korpusas) M 1:100** — 0
KALBOS TRUMP. LT	STATYTOJAS IR (ARBA) UŽSAKOVAS Vilniaus apskrities Adomo Mickevičiaus viešoji biblioteka		DOKUMENTO ŽYMUO: 21.537765(1)-TP-GS-B-04	Lapas: 1 — Lapų: 1

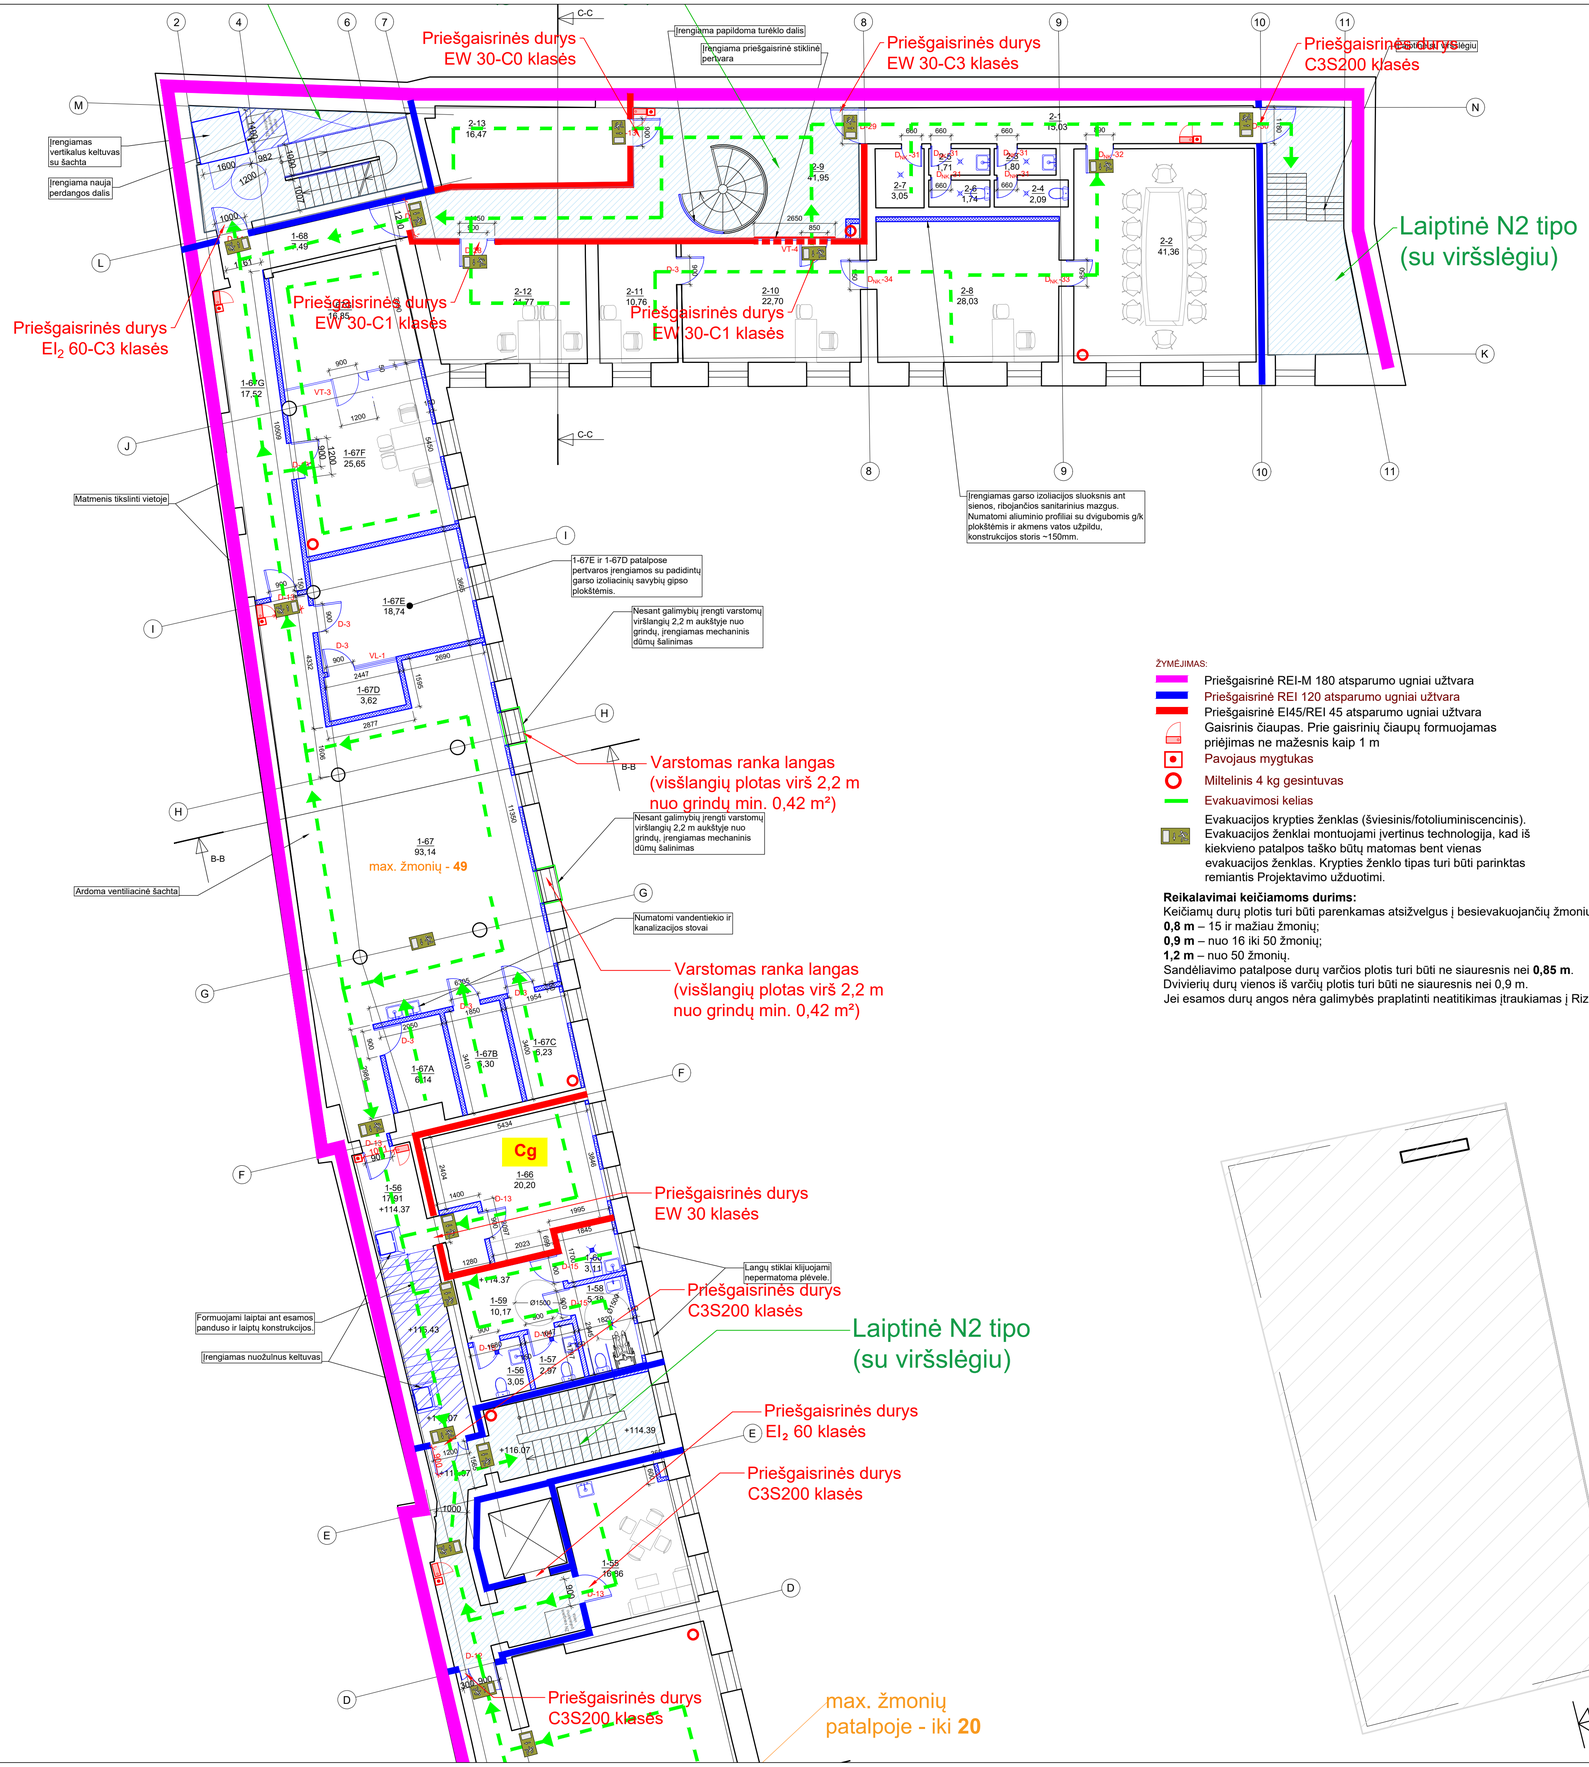

ŽYMĖJIMAS:

- Priešgaisrinė REI-M 180 atsparumo ugniai užtvara
- Priešgaisrinė REI 120 atsparumo ugniai užtvara
- Priešgaisrinė EI45/REI 45 atsparumo ugniai užtvara
- Gaisrinis čiaupas. Prie gaisrinių čiaupų formuojamas priėjimas ne mažesnis kaip 1 m
- Pavojaus mygtukas
- Miltelinis 4 kg gesintuvas
- Evakuavimosi kelias
- Evakuacijos krypties ženklas (šviesinis/fotoliuminiscencinis). Evakuacijos ženklai montuojami įvertinus technologija, kad iš kiekvieno patalpos taško būtų matomas bent vienas evakuacijos ženklas. Krypties ženklo tipas turi būti parinktas remiantis Projektavimo užduotimi.

Reikalavimai keičiamoms durims:
Keičiamų durų plotis turi būti parenkamas atsižvelgus į besievakuojančių žmonių skaičių:
0,8 m – 15 ir mažiau žmonių;
0,9 m – nuo 16 iki 50 žmonių;
1,2 m – nuo 50 žmonių.
Sandėliavimo patalpose durų varčios plotis turi būti ne siauresnis nei **0,85 m**.
Dvivierių durų vienos iš varčių plotis turi būti ne siauresnis nei 0,9 m.
Jei esamos durų angos nėra galimybės praplatinti neatitikimas įtraukiamas į Rizikos vertinimą.

ANTRO AUKŠTO PATALPŲ EKSPLIKACIJA

NR.	PAVADINIMAS	PLOTAS
	B KORPUSAS	
1-55	KABINETAS	16,86
1-56	SAN. MAZGAS	3,05
1-57	SAN. MAZGAS	2,97
1-58	UNIVERSALUS ŽN SAN. MAZGAS	5,38
1-59	KORIDORIUS	10,17
1-60	VALYTOJOS PATALPA	3,11
1-66	KABINETAS	20,20
1-67	KŪRYBINĖS LABORATORIJOS	93,11
1-67A	TRUMPALAIKIO DARBO PATALPA	6,14
1-67B	TRUMPALAIKIO DARBO PATALPA	6,30
1-67C	TRUMPALAIKIO DARBO PATALPA	6,23
1-67D	STUDIJA	3,37
1-67E	STUDIJA	18,74
1-67F	SKAITMENINIMO CENTRAS	25,65
1-67G	SKAITMENINIMO CENTRAS	16,85
1-68	KORIDORIUS	7,49
	Viso:	245.6200
	C KORPUSAS	
2-1	KORIDORIUS	15,03
2-2	PASITARIMŲ KAMBARYS	41,36
2-3	PAGALBINĖ PATALPA	1,80
2-4	TUALETAS	2,09
2-5	PAGALBINĖ PATALPA	1,71
2-6	TUALETAS	1,74
2-7	VALYTOJOS PATALPA	3,05
2-8	KABINETAS	28,03
2-9	HOLAS	41,95
2-10	KABINETAS	22,70
2-11	KABINETAS	10,76
2-12	BUHALTERIJA	21,77
2-13	DOKUMENTŲ SAUGOJIMO PATALPA	16,47
	Viso:	208.4600
	BENDRAS PLOTAS (VISŲ KORPUSŲ):	794.9900

SUTARTINIAI ŽENKLAI

ŽYM.	PAVADINIMAS
	PROJEKTUOJAMA
	ARDOMA
	SUREMONTUOTI KORPUSAI
	MŪRIJAMA
	PROJEKTUOJAMA G/K PERTVARA
	ĮRENGIAMAS APŠILTINIMO SLUOKSNIS, t=110mm *PASTABA: įrengimo mazgas nurodomas projekto SK dalyje*
	ĮRENGIAMI TRAPAI
	ĮRENGIAMI NAUJI SANITARINIAI ĮRENGINIAI

ESAMŲ PASTATŲ SCHEMA

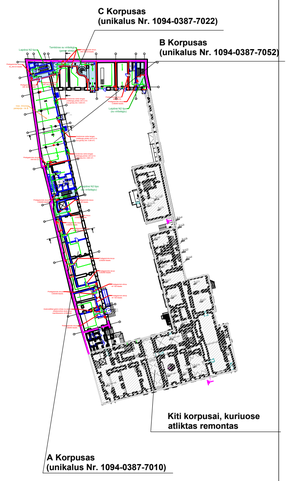

PASTABA:
1. Tvarkomieji statybos darbai nurodomi projekte nepakenks pastato vertingosioms savybėms, jie atitinka kultūros vertybių apsaugos tikslus - saugoti viešajam pažinimui ir naudojimui. Pastato tūris, architektūrinė fasadų išraiška, po atliktų darbų nepraras savo architektūrinių elementų, stilistikos bruožų;
2. Visus matmenis ir altitudes būtina tikslinti vietoje.

O	2021-06	Statybos leidimui, konkursui	
Laida	Išleidimo data	Laidos statusas. Keitimo priežastis (jei taikoma)	

KVAL. PAT. DOK. NR.: A1363 KPD 0718 26943; KPD 0294

MASPRO — Ulonų g. 5, Vilnius LT-08240; Telefonas: +370 676 51299; El. paštas: info@maspro.lt

PV/PDV	K. Bakanauskas		2021-06
GS SPDV	I.Demidova-Buizinienė		2021-06

PROJEKTO PAVADINIMAS:
Kultūros paskirties statinių (unikalus nr. 1094-0387-7010, unikalus nr. 1094-0387-7022, unikalus nr. 1094-0387-7052) Trakų g. 10, Vilniuje, kapitalinio remonto projektas.

STATINIO NR. IR PAVADINIMAS, DOKUMENTO PAVADINIMAS: **Antro aukšto planas (B ir C korpusas) M 1:100** — Lapai: 0

KALBOS TRUMP. LT

STATYTOJAS IR (ARBA) UŽSAKOVAS: Vilniaus apskrities Adomo Mickevičiaus viešoji biblioteka

DOKUMENTO ŽYMUO: 21.537765(1)-TP-GS-B-05 — Lapas: 1; Lapų: 1

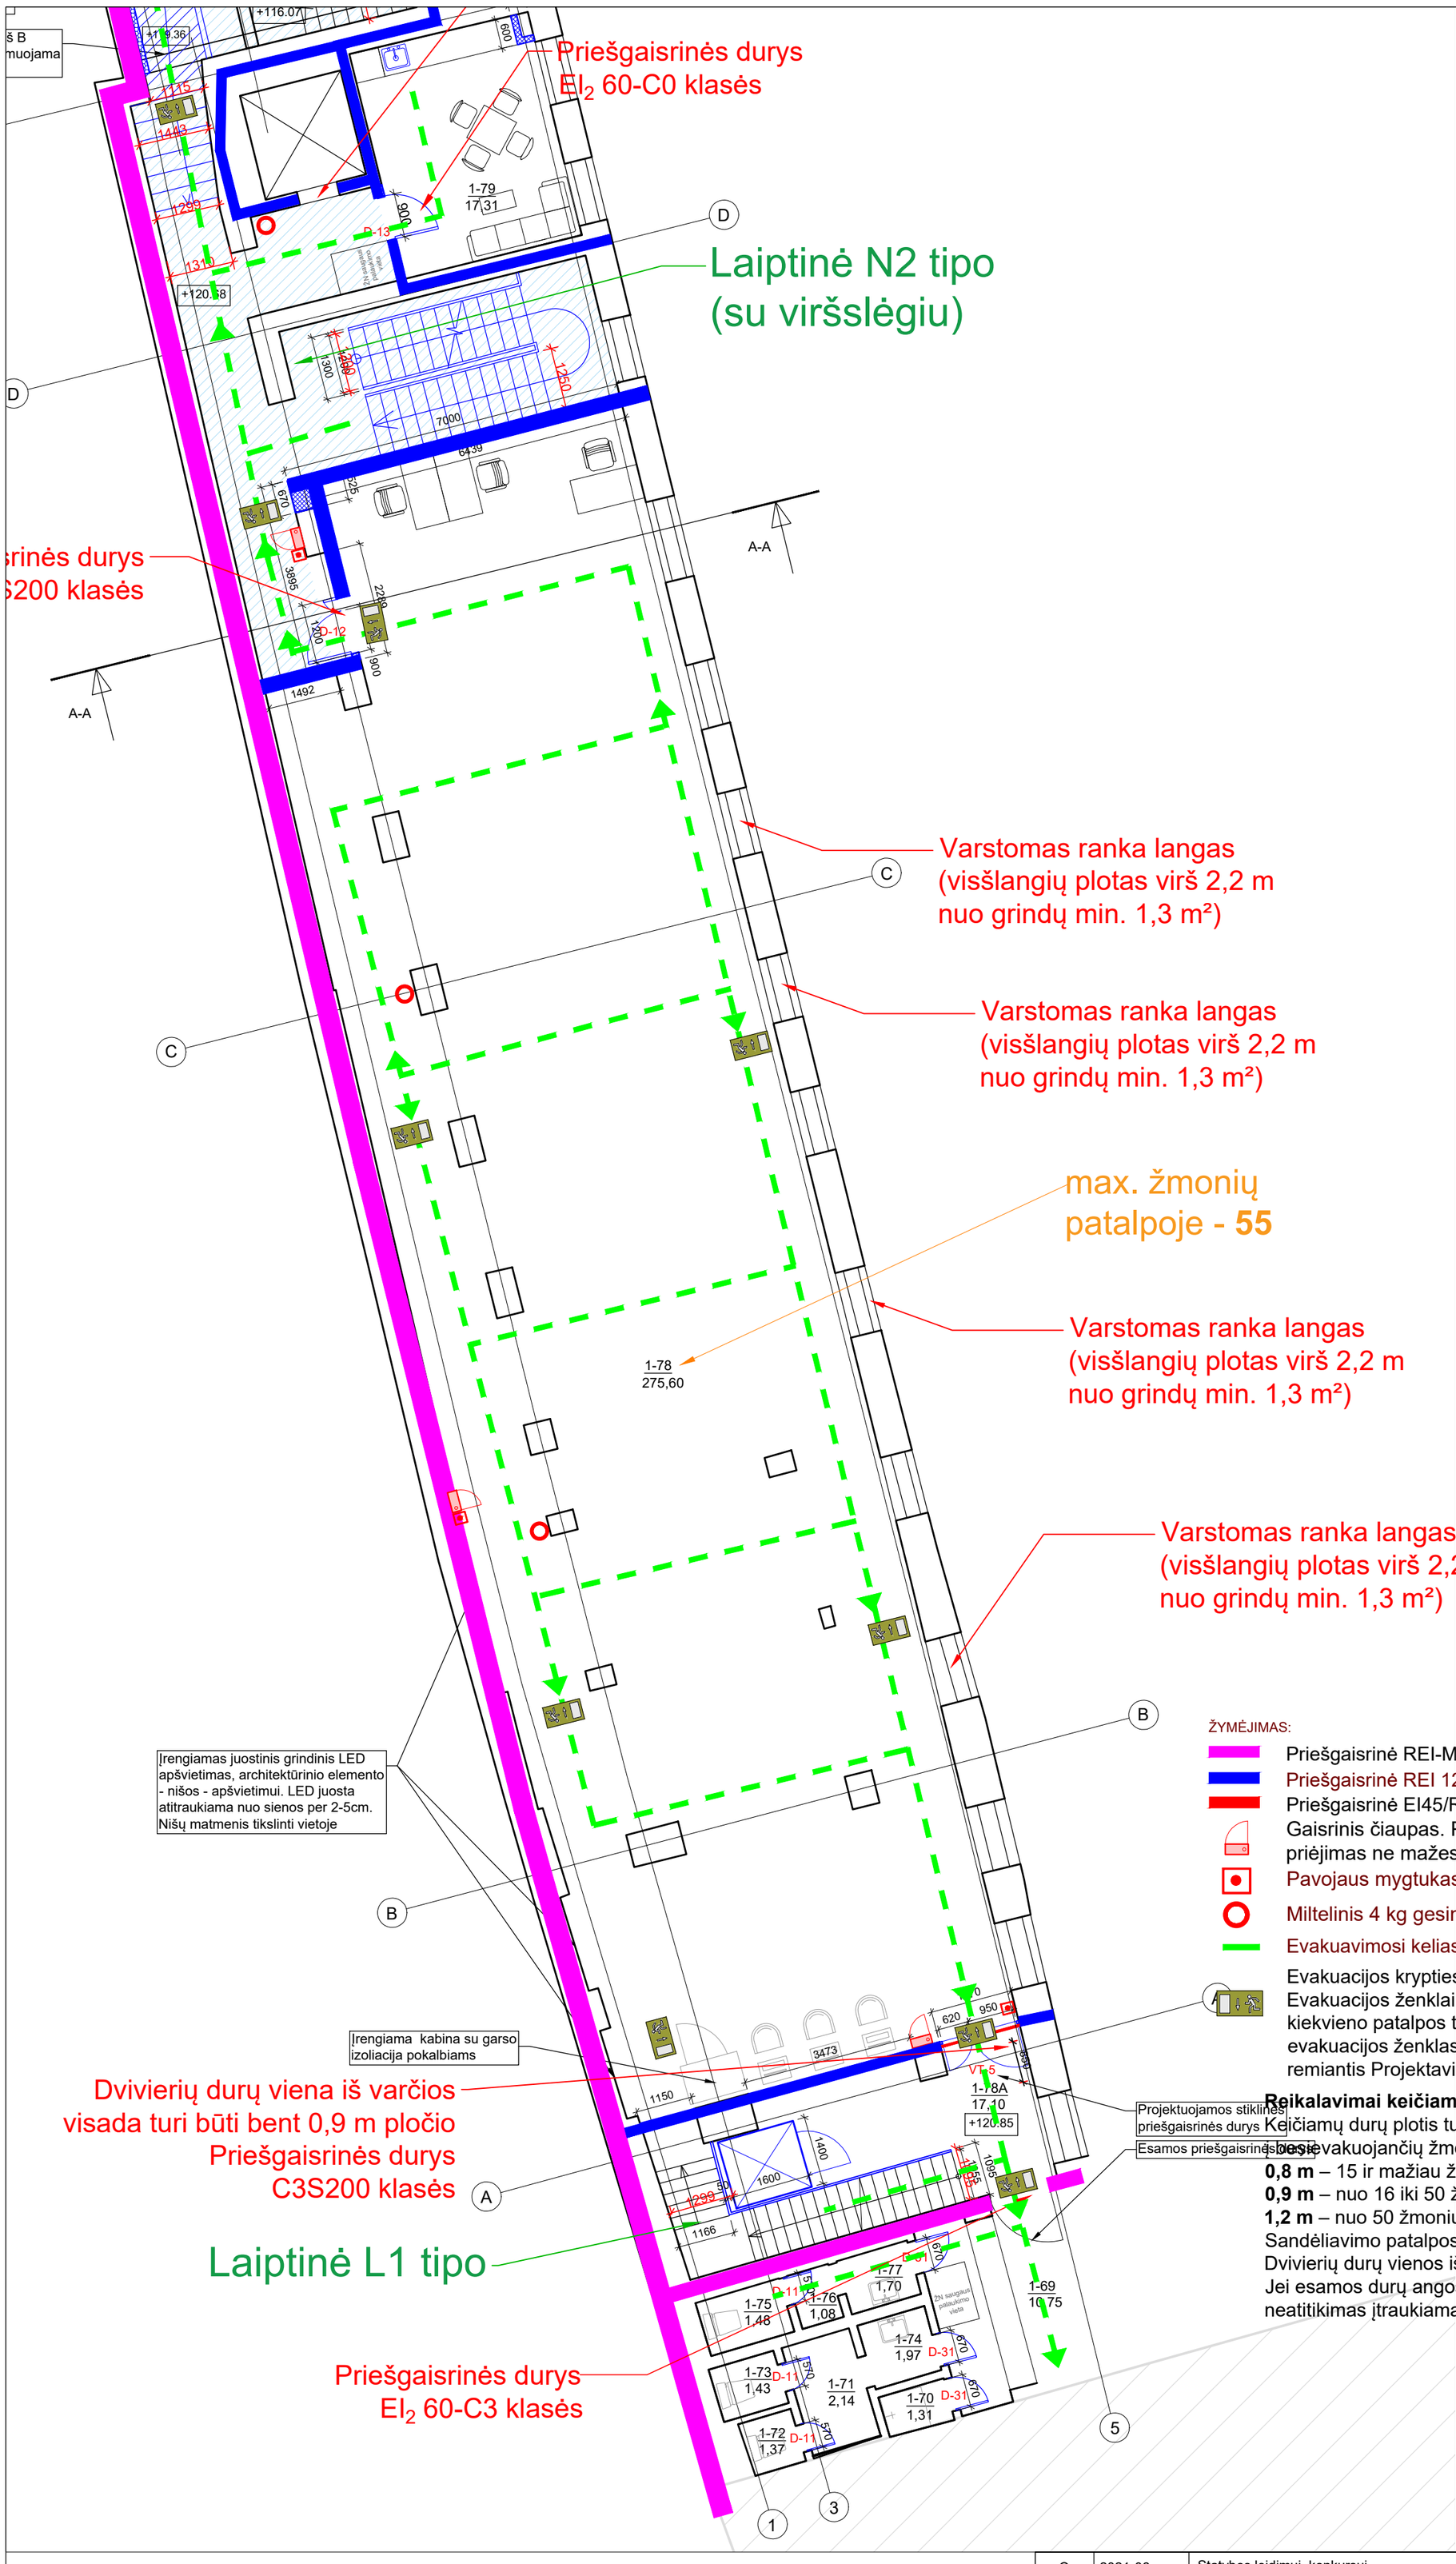

TREČIO AUKŠTO PATALPŲ EKSPLIKACIJA		
NR.	PAVADINIMAS	PLOTAS
	A KORPUSAS	
1-69	KORIDORIUS	28,74
1-70	SANITARINIS MAZGAS	1,31
1-71	KORIDORIUS	2,14
1-72	TUALETAS	1,37
1-73	TUALETAS	1,43
1-74	PRAUSYKLA	1,97
1-75	TUALETAS	1,48
1-76	KORIDORIUS	1,08
1-77	PRAUSYKLA	1,70
1-78	ATVIRI FONDAI	275,60
1-78A	KORIDORIUS	17,10
1-79	POILSIO PATALPA	17,31
	VISO:	351.2300
	BENDRAS PLOTAS (VISŲ KORPUSŲ):	674.9100

SUTARTINIAI ŽENKLAI	
ŽYM.	PAVADINIMAS
	PROJEKTUOJAMA
	ARDOMA
	SUREMONTUOTI KORPUSAI
	MŪRIJAMA
	PROJEKTUOJAMA G/K PERTVARA
	ĮRENGIAMAS APŠILTINIMO SLUOKSNIS, t=110mm *PASTABA: įrengimo mazgas nurodomas projekto SK dalyje*
	ĮRENGIAMI TRAPAI
	ĮRENGIAMI NAUJI SANITARINIAI ĮRENGINIAI

ESAMŲ PASTATŲ SCHEMA

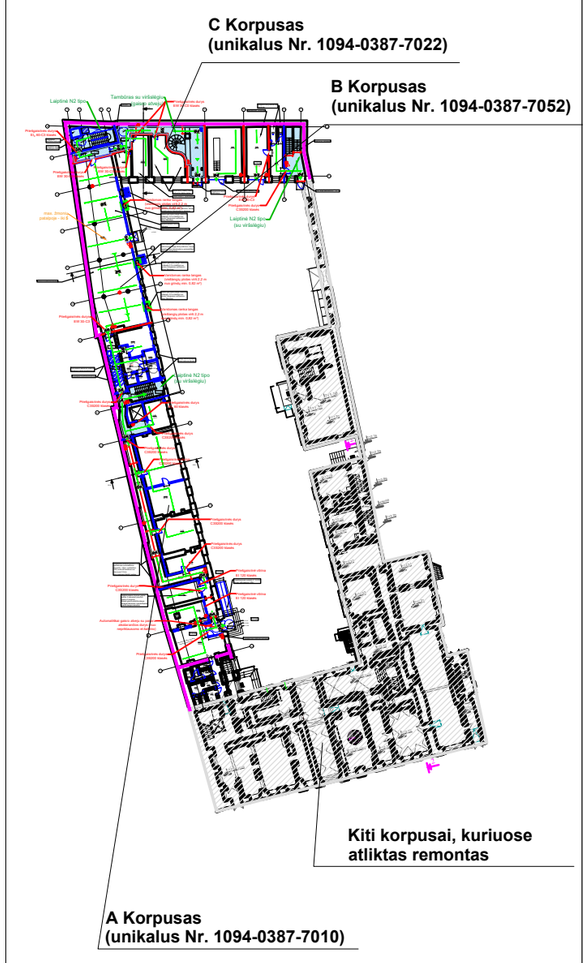

ŽYMĖJIMAS:

- Priešgaisrinė REI-M 180 atsparumo ugniai užtvara
- Priešgaisrinė REI 120 atsparumo ugniai užtvara
- Priešgaisrinė EI45/REI 45 atsparumo ugniai užtvara
- Gaisrinis čiaupas. Prie gaisrinių čiaupų formuojamas priėjimas ne mažesnis kaip 1 m
- Pavojaus mygtukas
- Miltelinis 4 kg gesintuvas
- Evakuavimosi kelias
- Evakuacijos krypties ženklas (šviesinis/fotoliuminiscencinis). Evakuacijos ženklai montuojami įvertinus technologija, kad iš kiekvieno patalpos taško būtų matomas bent vienas evakuacijos ženklas. Krypties ženklo tipas turi būti parinktas remiantis Projektavimo užduotimi.

Reikalavimai keičiamoms durims:
Keičiamų durų plotis turi būti parenkamas atsižvelgus į besievakuojančių žmonių skaičių:
0,8 m – 15 ir mažiau žmonių;
0,9 m – nuo 16 iki 50 žmonių;
1,2 m – nuo 50 žmonių.
Sandėliavimo patalpose durų varčios plotis turi būti ne siauresnis nei **0,85 m**.
Dvivierių durų vienos iš varčių plotis turi būti ne siauresnis nei 0,9 m.
Jei esamos durų angos nėra galimybės praplatinti neatitikimas įtraukiamas į Rizikos vertinimą.

PASTABA:

1. Tvarkomieji statybos darbai nurodomi projekte nepakenks pastato vertingosioms savybėms, jie atitinka kultūros vertybių apsaugos tikslus - saugoti viešajam pažinimui ir naudojimui. Pastato tūris, architektūrinė fasadų išraiška, po atliktų darbų nepraras savo architektūrinių elementų, stilistikos bruožų;
2. Visus matmenis ir altitudes būtina tikslinti vietoje.

O	2021-06	Statybos leidimui, konkursui		
Laida	Išleidimo data	Laidos statusas. Keitimo priežastis (jei taikoma)		
KVAL. PAT. DOK. NR.	MASPRO	Ulonų g. 5, Vilnius LT-08240 Telefonas: +370 676 51299 El. paštas: info@maspro.lt,	PROJEKTO PAVADINIMAS: **Kultūros paskirties statinių (unikalus nr. 1094-0387-7010, unikalus nr. 1094-0387-7022, unikalus nr. 1094-0387-7052) Trakų g. 10, Vilniuje, kapitalinio remonto projektas.**	
A1363 KPD 0718	PV/PDV	K. Bakanauskas	2021-06	STATINIO NR. IR PAVADINIMAS, DOKUMENTO PAVADINIMAS — Lapai
26943 KPD 0294	GS SPDV	I.Demidova-Buizinienė	2021-06	**Trečio aukšto planas (A korpusas) M 1:100** — 0
KALBOS TRUMP. LT	STATYTOJAS IR (ARBA) UŽSAKOVAS Vilniaus apskrities Adomo Mickevičiaus viešoji biblioteka		DOKUMENTO ŽYMUO: 21.537765(1)-TP-GS-B-06	Lapas 1 / Lapų 1

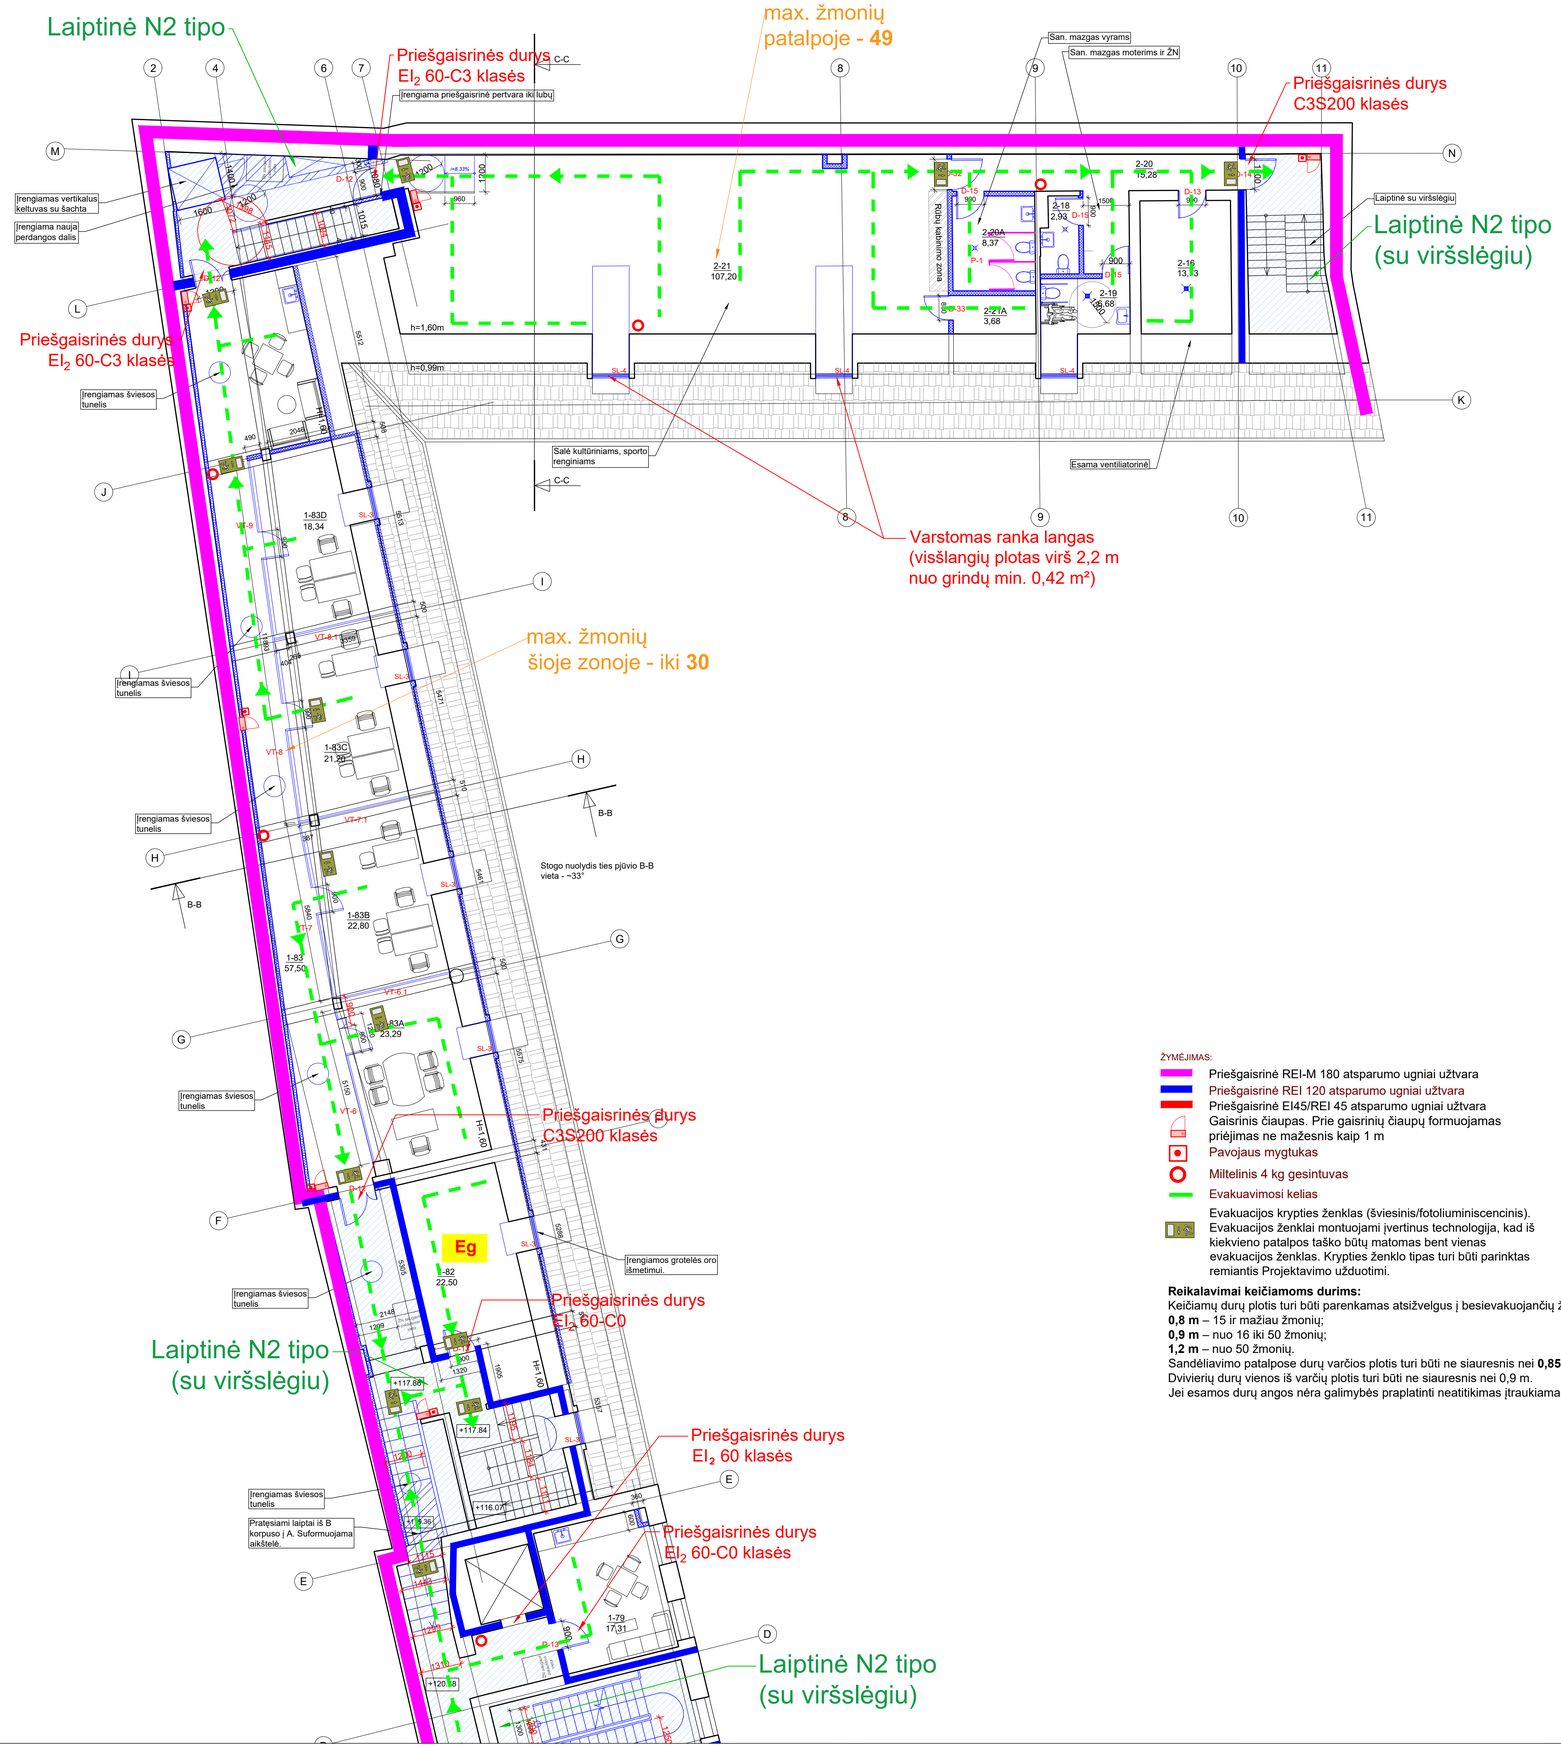

PASTOGĖS AUKŠTO PATALPŲ EKSPLIKACIJA		
B KORPUSAS		
1-82	VENTILIATORINĖ	22,50
1-83	KORIDORIUS	57,50
1-83A	DARBO PATALPA	23,29
1-83B	DARBO PATALPA	22,80
1-83C	DARBO PATALPA	21,20
1-83D	DARBO PATALPA	18,34
	VISO:	165.6300
C KORPUSAS		
2-16	VENTILIATORINĖ	13,73
2-18	SAN. MAZGAS	2,93
2-19	UNIVERSALUS ŽN SAN. MAZGAS	6,86
2-20	KORIDORIUS	15,28
2-20A	SAN. MAZGAS	8,37
2-21	SALĖ	107,20
2-21A	PAGALBINĖ PATALPA	3,68
	VISO:	158.0500
	BENDRAS PLOTAS (VISŲ KORPUSŲ):	674.9100

SUTARTINIAI ŽENKLAI	
ŽYM.	PAVADINIMAS
	PROJEKTUOJAMA
	ARDOMA
	SUREMONTUOTI KORPUSAI
	MŪRIJAMA
	PROJEKTUOJAMA G/K PERTVARA
	ĮRENGIAMAS APŠILTINIMO SLUOKSNIS, ti=110mm *PASTABA: įrengimo mazgas nurodomas projekto ŠK dalyje*
	ĮRENGIAMI TRAPAI
	ĮRENGIAMI NAUJI SANITARINIAI ĮRENGINIAI
	HPL PERTVAROS SAN. MAZGUOSE

ESAMŲ PASTATŲ SCHEMA

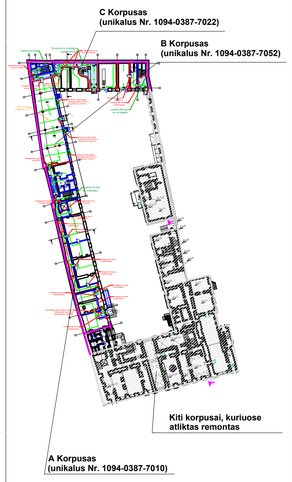

ŽYMĖJIMAS:

- Priešgaisrinė REI-M 180 atsparumo ugniai užtvara
- Priešgaisrinė REI 120 atsparumo ugniai užtvara
- Priešgaisrinė EI45/REI 45 atsparumo ugniai užtvara
- Gaisrinis čiaupas. Prie gaisrinių čiaupų formuojamas priėjimas ne mažesnis kaip 1 m
- Pavojaus mygtukas
- Miltelinis 4 kg gesintuvas
- Evakuavimosi kelias
- Evakuacijos krypties ženklas (šviesinis/fotoliuminiscencinis). Evakuacijos ženklai montuojami įvertinus technologija, kad iš kiekvieno patalpos taško būtų matomas bent vienas evakuacijos ženklas. Krypties ženklo tipas turi būti parinktas remiantis Projektavimo užduotimi.

Reikalavimai keičiamoms durims:
Keičiamų durų plotis turi būti parenkamas atsižvelgus į besievakuojančių žmonių skaičių:
0,8 m – 15 ir mažiau žmonių;
0,9 m – nuo 16 iki 50 žmonių;
1,2 m – nuo 50 žmonių.
Sandėliavimo patalpose durų varčios plotis turi būti ne siauresnis nei **0,85 m**.
Dvivierių durų vienos iš varčių plotis turi būti ne siauresnis nei 0,9 m.
Jei esamos durų angos nėra galimybės praplatinti neatitikimas įtraukiamas į Rizikos vertinimą.

PASTABA:
1. Tvarkomieji statybos darbai nurodomi projekte nepakenks pastato vertingosioms savybėms, jie atitinka kultūros vertybių apsaugos tikslus - saugoti viešajam pažinimui ir naudojimui. Pastato tūris, architektūrinė fasadų išraiška, po atliktų darbų nepraras savo architektūrinių elementų, stilistikos bruožų;
2. Visus matmenis ir altitudes būtina tikslinti vietoje.

O	2021-06	Statybos leidimui, konkursui	
Laida	Išleidimo data	Laidos statusas. Keitimo priežastis (jei taikoma)	

KVAL. PAT. DOK. NR. A1363 KPD 0718 / 26943 KPD 0294

MASPRO
Ulonų g. 5, Vilnius
LT-08240
Telefonas: +370 676 51299
El. paštas: info@maspro.lt.

PV/PDV	K. Bakanauskas		2021-06
GS SPDV	I.Demidova-Buizinienė		2021-06

PROJEKTO PAVADINIMAS:
Kultūros paskirties statinių (unikalus nr. 1094-0387-7010, unikalus nr. 1094-0387-7022, unikalus nr. 1094-0387-7052) Trakų g. 10, Vilniuje, kapitalinio remonto projektas.

STATINIO NR. IR PAVADINIMAS, DOKUMENTO PAVADINIMAS
Pastogės planas (B ir C korpusas) M 1:100
Lapai: 0

KALBOS TRUMP. LT

STATYTOJAS IR (ARBA) UŽSAKOVAS
Vilniaus apskrities Adomo Mickevičiaus viešoji biblioteka

DOKUMENTO ŽYMUO:
21.537765(1)-TP-GS-B-07
Lapas: 1 Lapų: 1

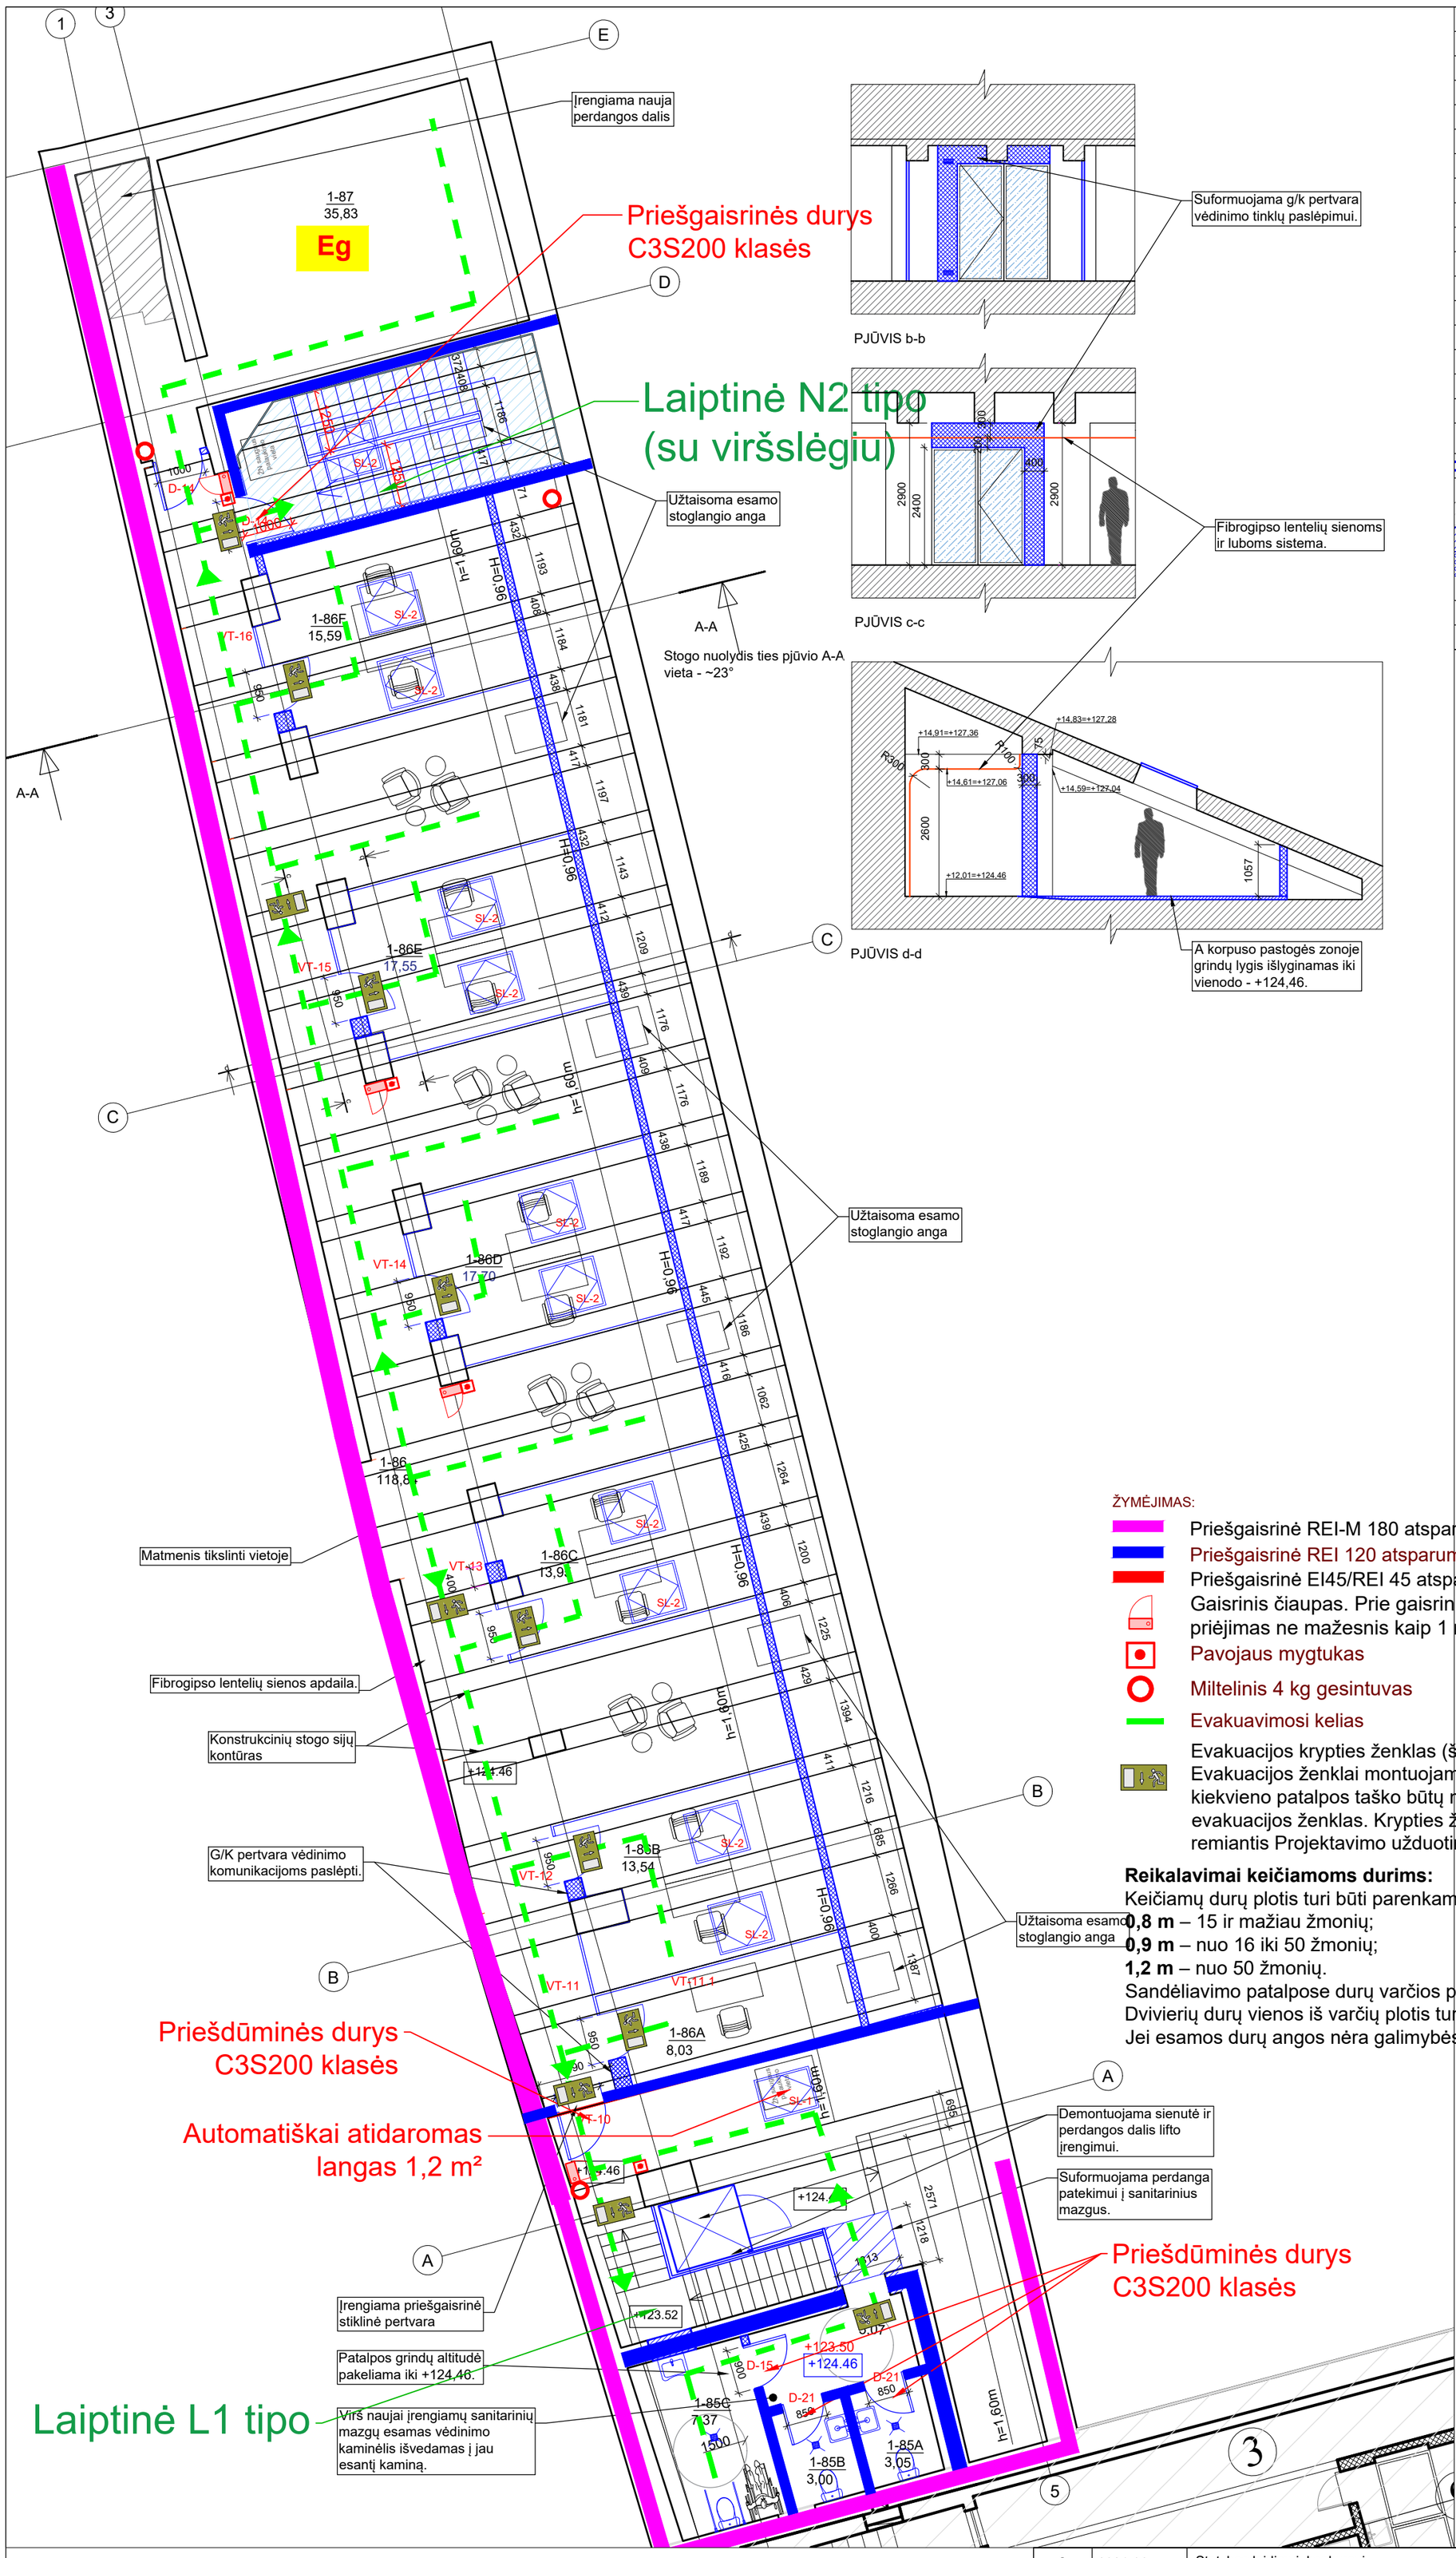

PASTOGĖS PATALPŲ EKSPLIKACIJA		
NR.	PAVADINIMAS	PLOTAS
	A KORPUSAS	
1-85	KORIDORIUS	5,07
1-85A	SANITARINIS MAZGAS	3,05
1-85B	SANITARINIS MAZGAS	3,00
1-85C	SANITARINIS MAZGAS PRITAIKYTAS ŽN	7,37
1-86	KORIDORIUS	118,84
1-86A	INDIVIDUALAUS DARBO KABINETAS	8,03
1-86B	INDIVIDUALAUS DARBO KABINETAS	13,67
1-86C	INDIVIDUALAUS DARBO KABINETAS	13,01
1-86D	INDIVIDUALAUS DARBO KABINETAS	17,70
1-86E	INDIVIDUALAUS DARBO KABINETAS	17,55
1-86F	INDIVIDUALAUS DARBO KABINETAS	15,59
1-87	VĖDINIMO AGREGATO/ĮRANGOS PATALPTA	35,83
	VISO:	258.7100

SUTARTINIAI ŽENKLAI	
ŽYM.	PAVADINIMAS
	PROJEKTUOJAMA
	ARDOMA
	SUREMONTUOTI KORPUSAI
	MŪRIJAMA
	PROJEKTUOJAMA G/K PERTVARA
	ĮRENGIAMI TRAPAI
	ĮRENGIAMI NAUJI SANITARINIAI ĮRENGINIAI
	FIBROGIPSO LENTELIŲ SIENOS APDAILA

ESAMŲ PASTATŲ SCHEMA

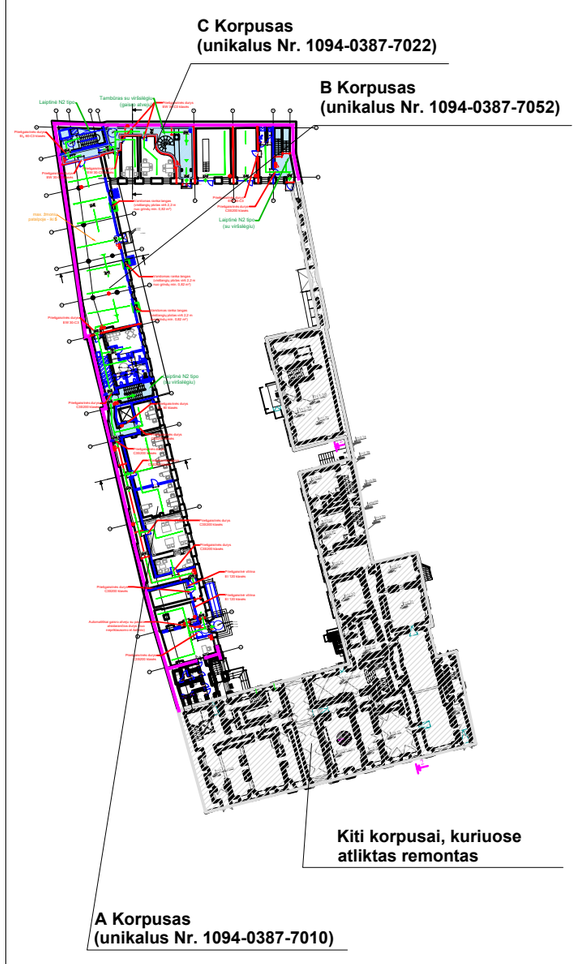

ŽYMĖJIMAS:

- Priešgaisrinė REI-M 180 atsparumo ugniai užtvara
- Priešgaisrinė REI 120 atsparumo ugniai užtvara
- Priešgaisrinė EI45/REI 45 atsparumo ugniai užtvara
- Gaisrinis čiaupas. Prie gaisrinių čiaupų formuojamas priėjimas ne mažesnis kaip 1 m
- Pavojaus mygtukas
- Miltelinis 4 kg gesintuvas
- Evakuavimosi kelias
- Evakuacijos krypties ženklas (šviesinis/fotoliuminiscencinis). Evakuacijos ženklai montuojami įvertinus technologija, kad iš kiekvieno patalpos taško būtų matomas bent vienas evakuacijos ženklas. Krypties ženklo tipas turi būti parinktas remiantis Projektavimo užduotimi.

Reikalavimai keičiamoms durims:
Keičiamų durų plotis turi būti parenkamas atsižvelgus į besievakuojančių žmonių skaičių:
0,8 m – 15 ir mažiau žmonių;
0,9 m – nuo 16 iki 50 žmonių;
1,2 m – nuo 50 žmonių.
Sandėliavimo patalpose durų varčios plotis turi būti ne siauresnis nei **0,85 m**.
Dvivierių durų vienos iš varčių plotis turi būti ne siauresnis nei 0,9 m.
Jei esamos durų angos nėra galimybės praplatinti neatitikimas įtraukiamas į Rizikos vertinimą.

PASTABA:
1. Tvarkomieji statybos darbai nurodomi projekte nepakenks pastato vertingosioms savybėms, jie atitinka kultūros vertybių apsaugos tikslus - saugoti viešajam pažinimui ir naudojimui. Pastato tūris, architektūrinė fasadų išraiška, po atliktų darbų nepraras savo architektūrinių elementų, stilistikos bruožų;
2. Visus matmenis ir altitudes būtina tikslinti vietoje.

O	2021-06	Statybos leidimui, konkursui	
Laida	Išleidimo data	Laidos statusas. Keitimo priežastis (jei taikoma)	

KVAL. PAT. DOK. NR.	MASPRO Ulonų g. 5, Vilnius LT-08240 Telefonas: +370 676 51299 El. paštas: info@maspro.lt,			PROJEKTO PAVADINIMAS: **Kultūros paskirties statinių (unikalus nr. 1094-0387-7010, unikalus nr. 1094-0387-7022, unikalus nr. 1094-0387-7052) Trakų g. 10, Vilniuje, kapitalinio remonto projektas.**
A1363 KPD 0718	PV/PDV	K. Bakanauskas	2021-06	STATINIO NR. IR PAVADINIMAS, DOKUMENTO PAVADINIMAS — Lapai
26943 KPD 0294	GS SPDV	I.Demidova-Buizinienė	2021-06	**Pastogės planas (A korpusas) M 1:100** — 0

KALBOS TRUMP. LT	STATYTOJAS IR (ARBA) UŽSAKOVAS: Vilniaus apskrities Adomo Mickevičiaus viešoji biblioteka	DOKUMENTO ŽYMUO: 21.537765(1)-TP-GS-B-08	Lapas 1 / Lapų 1

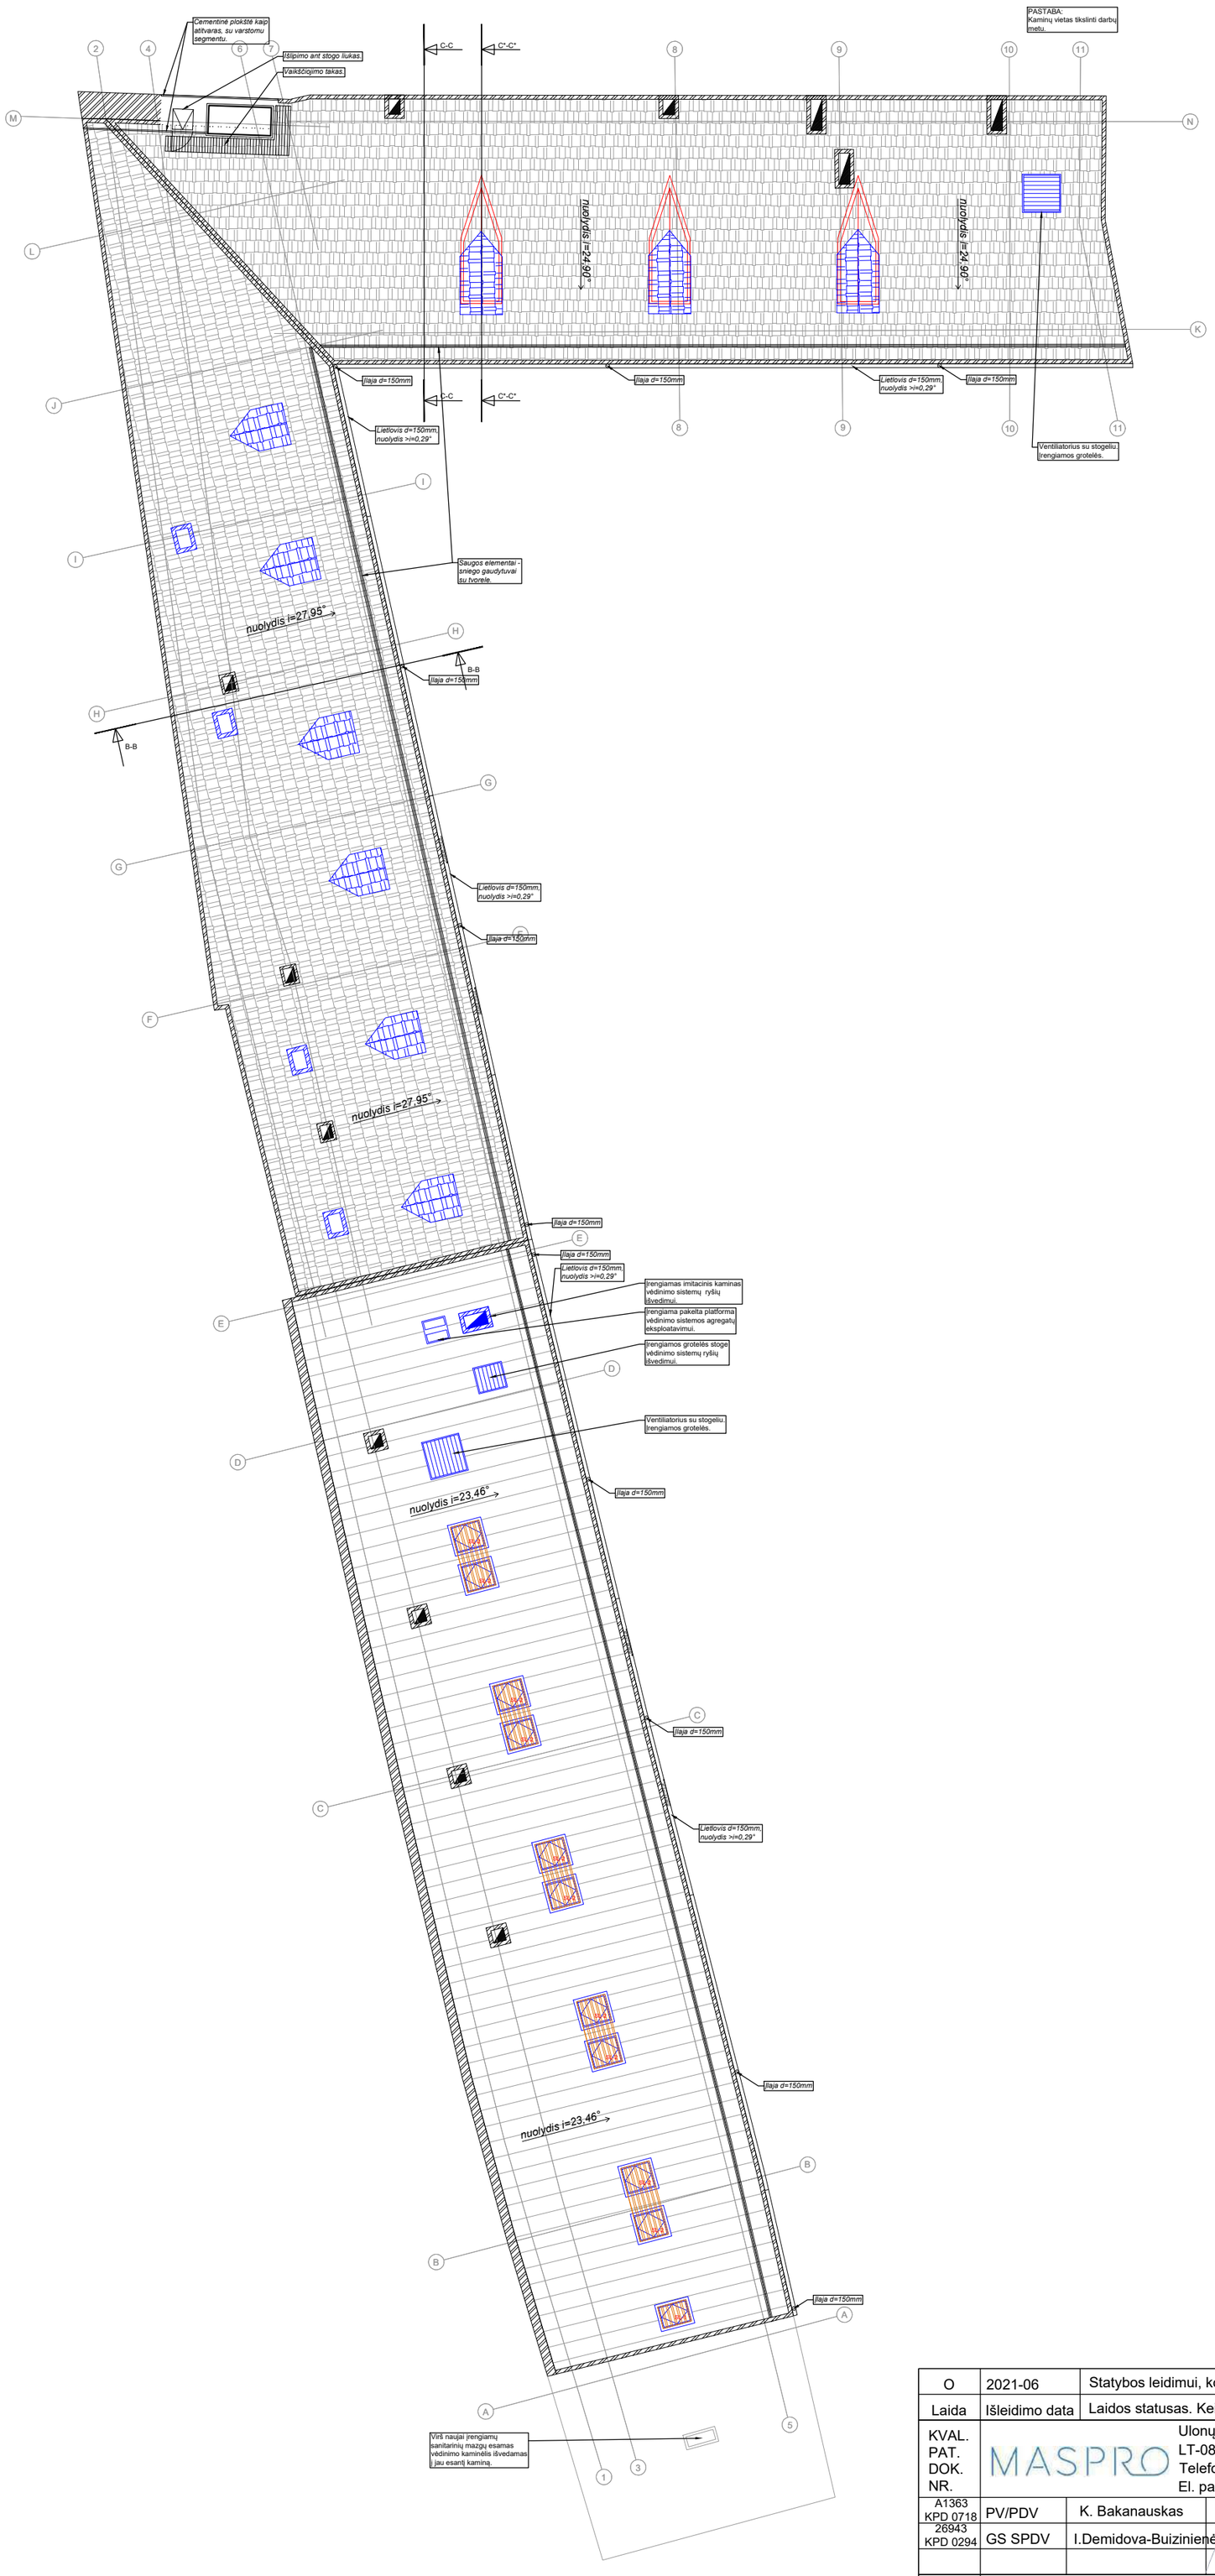

SUTARTINIAI ŽENKLAI	
ŽYM.	PAVADINIMAS
	NAUJAI PROJEKTUOJAMA
	NAUJAI PROJEKTUOJAMAS APSKARDINIMAS
	NAUJAI PROJEKTUOJAMA PROFILIUOTŲ SKARDOS LAKŠTŲ STOGO DANGA
	NAUJAI PROJEKTUOJAMA ČERPIŲ STOGO DANGA
	ĮRENGIAMAS STOGLANGIŲ ŽALIUZĖS

PASTABA:

1. Tvarkomieji statybos darbai nurodomi projekte nepakenks pastato vertingosioms savybėms, jie atitinka kultūros vertybių apsaugos tikslus - saugoti viešajam pažinimui ir naudojimui. Pastato tūris, architektūrinė fasadų išraiška, po atliktų darbų nepraras savo architektūrinių elementų, stilistikos bruožų;
2. Visus matmenis ir altitudes būtina tikslinti vietoje.

O	2021-06	Statybos leidimui, konkursui			
Laida	Išleidimo data	Laidos statusas. Keitimo priežastis (jei taikoma)			
KVAL. PAT. DOK. NR.	MASPRO	Ulonų g. 5, Vilnius LT-08240 Telefonas: +370 676 51299 El. paštas: info@maspro.lt,	PROJEKTO PAVADINIMAS: **Kultūros paskirties statinių (unikalus nr. 1094-0387-7010, unikalus nr. 1094-0387-7022, unikalus nr. 1094-0387-7052) Trakų g. 10, Vilniuje, kapitalinio remonto projektas.**		
A1363 KPD 0718	PV/PDV	K. Bakanauskas	2021-06	STATINIO NR. IR PAVADINIMAS, DOKUMENTO PAVADINIMAS	Lapai
26943 KPD 0294	GS SPDV	I.Demidova-Buizinienė	2021-06	**Stogo planas M 1:200**	0
KALBOS TRUMP. LT	STATYTOJAS IR (ARBA) UŽSAKOVAS Vilniaus apskrities Adomo Mickevičiaus viešoji biblioteka			DOKUMENTO ŽYMUO: 21.537765(1)-TP-GS-B-09	Lapas 1 / Lapų 1

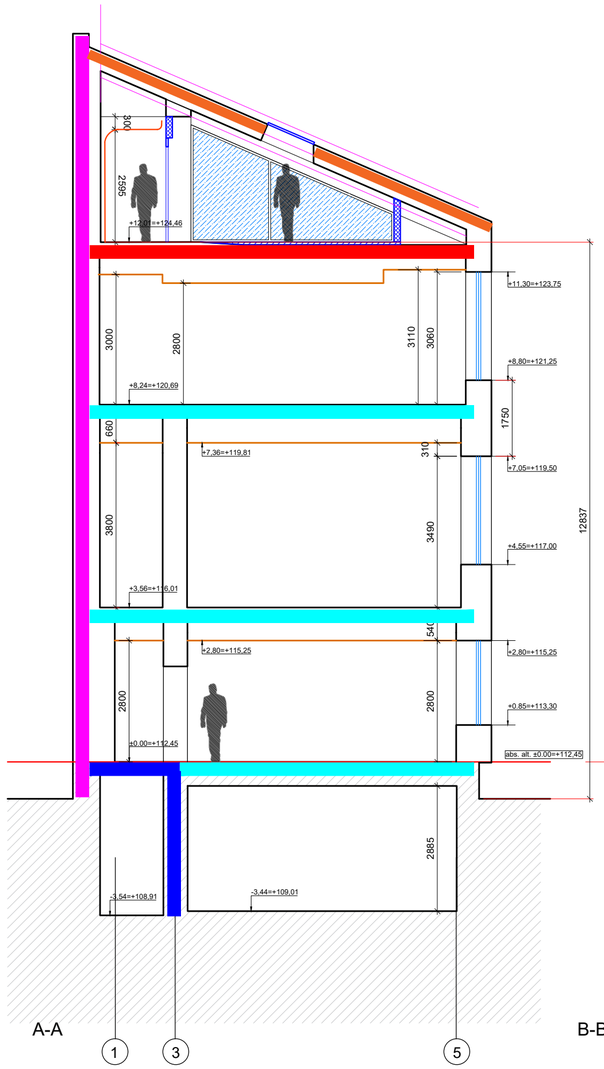

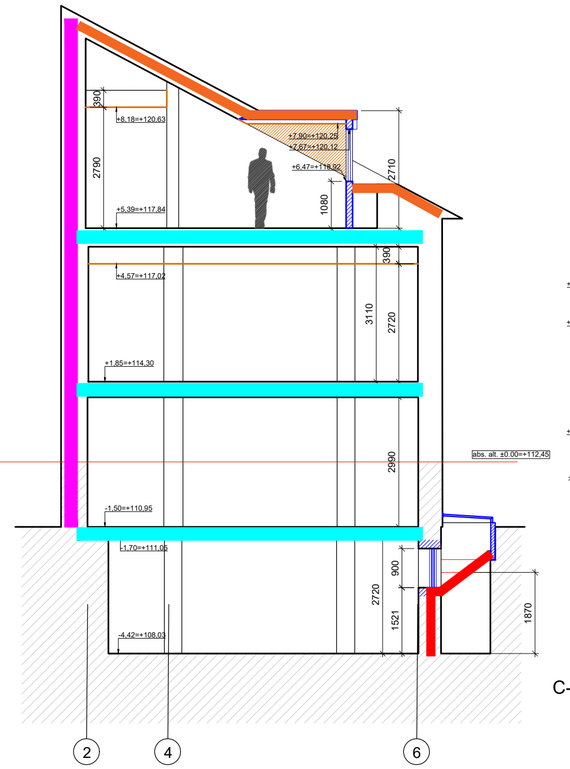

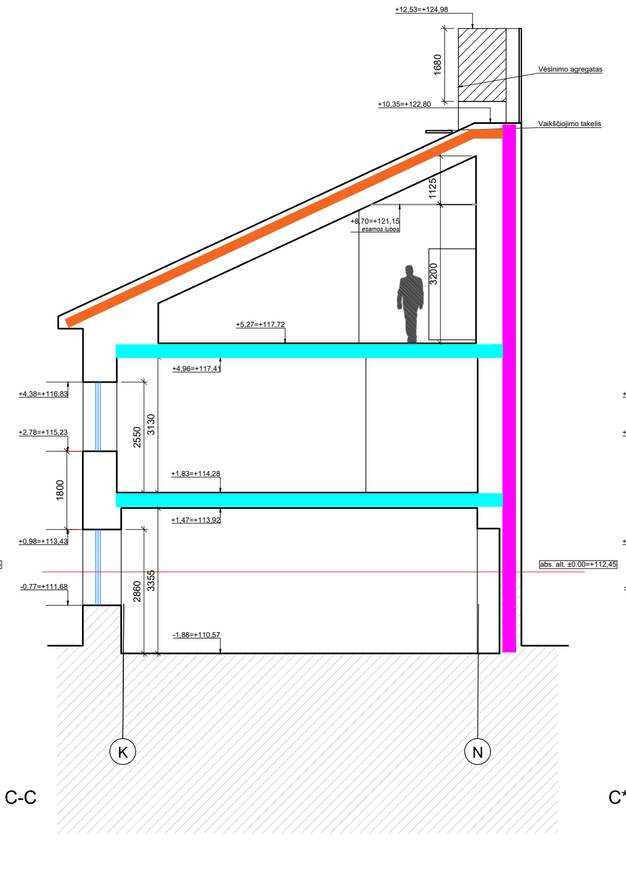

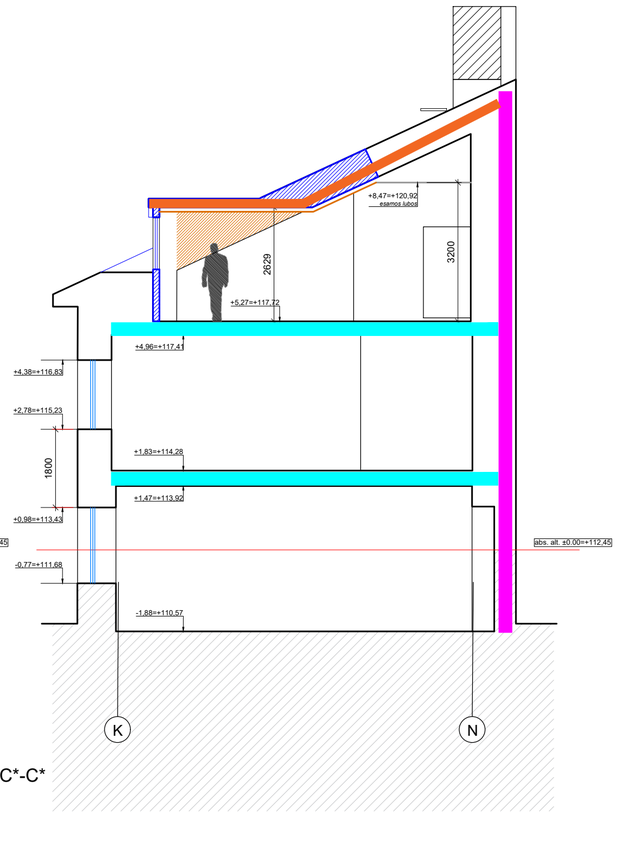

ŽYMĖJIMAS:

- Priešgaisrinė REI-M 180 atsparumo ugniai užtvara
- Priešgaisrinė REI 120 atsparumo ugniai užtvara
- Priešgaisrinė REI 90/REI 90 atsparumo ugniai užtvara
- Priešgaisrinė EI45/REI 45 atsparumo ugniai užtvara
- Priešgaisrinė RE 30 atsparumo ugniai užtvara

PASTABA:

1. Tvarkomieji statybos darbai nurodomi projekte nepakenks pastato vertingosioms savybėms, jie atitinka kultūros vertybių apsaugos tikslus - saugoti viešajam pažinimui ir naudojimui. Pastato tūris, architektūrinė fasadų išraiška, po atliktų darbų nepraras savo architektūrinių elementų, stilistikos bruožų;
2. Visus matmenis ir altitudes būtina tikslinti vietoje.

O	2021-06	Statybos leidimui, konkursui			
Laida	Išleidimo data	Laidos statusas. Keitimo priežastis (jei taikoma)			
KVAL. PAT. DOK. NR.	MASPRO	Ulonų g. 5, Vilnius LT-08240 Telefonas: +370 676 51299 El. paštas: info@maspro.lt,	PROJEKTO PAVADINIMAS: **Kultūros paskirties statinių (unikalus nr. 1094-0387-7010, unikalus nr. 1094-0387-7022, unikalus nr. 1094-0387-7052) Trakų g. 10, Vilniuje, kapitalinio remonto projektas.**		
A1363 KPD 0718	PV/PDV	K. Bakanauskas	2021-06	STATINIO NR. IR PAVADINIMAS, DOKUMENTO PAVADINIMAS	Lapai
26943 KPD 0294	GS SPDV	I.Demidova-Buizinienė	2021-06	**Pjūviai A-A, B-B, C-C M 1:100**	0
KALBOS TRUMP. LT	STATYTOJAS IR (ARBA) UŽSAKOVAS Vilniaus apskrities Adomo Mickevičiaus viešoji biblioteka			DOKUMENTO ŽYMUO: 21.537765(1)-TP-GS-B-10	Lapas 1 / Lapų 1

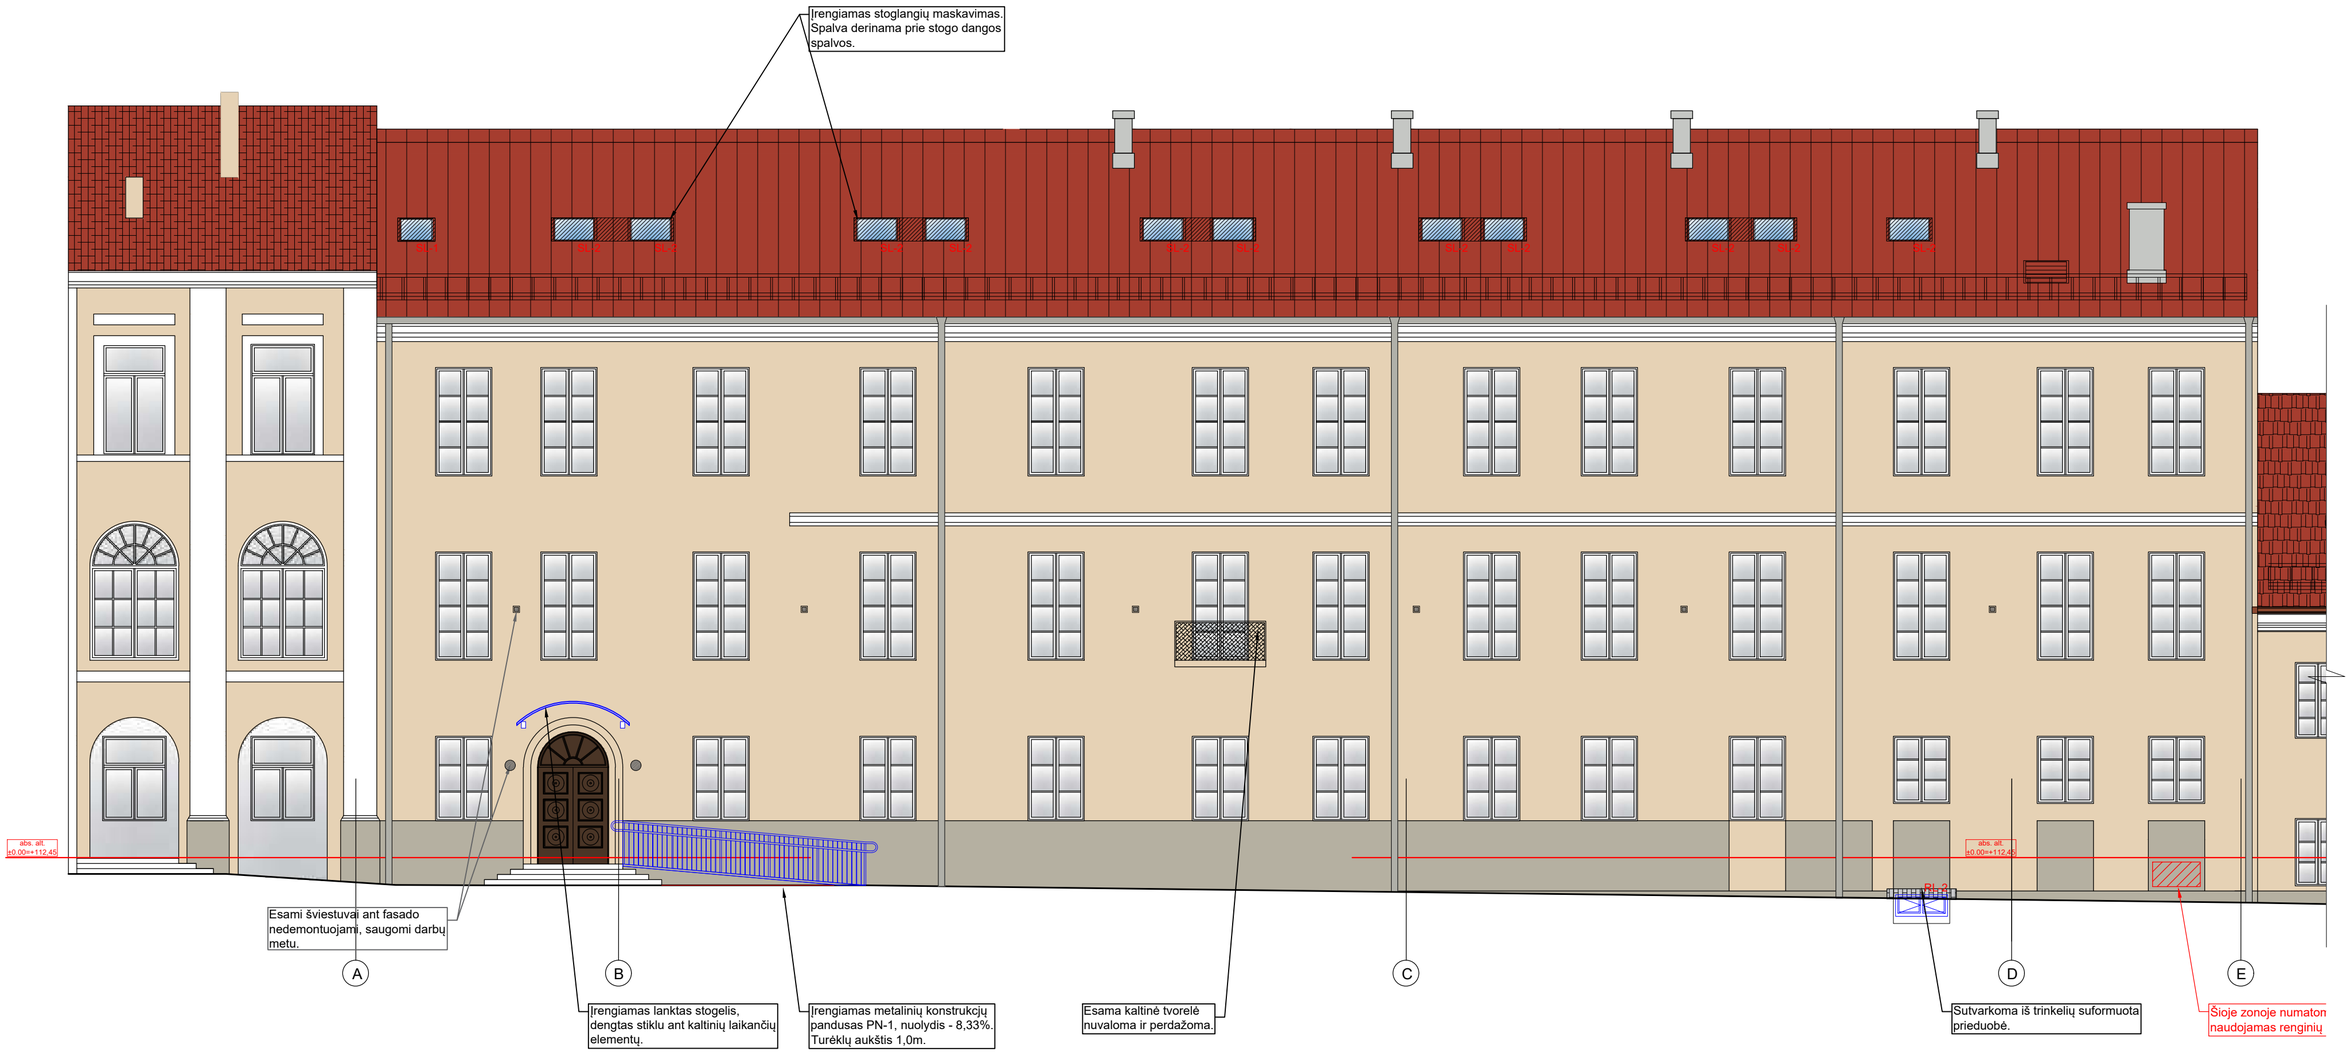

PASTABA:

1. Tvarkomieji statybos darbai nurodomi projekte nepakenks pastato vertingosioms savybėms, jie atitinka kultūros vertybių apsaugos tikslus - saugoti viešajam pažinimui ir naudojimui. Pastato tūris, architektūrinė fasadų išraiška, po atliktų darbų nepraras savo architektūrinių elementų, stilistikos bruožų;
2. Visus matmenis ir altitudes būtina tikslinti vietoje.

SUTARTINIAI ŽENKLAI		O	2021-06	Statybos leidimui, konkursui
ŽYM.	PAVADINIMAS	Laida	Išleidimo data	Laidos statusas. Keitimo priežastis (jei taikoma)
	A, B ir C korpusų fasadams siūloma spalva - RAL1015, karnizas - baltos spalvos;	KVAL. PAT. DOK. NR.	MASPRO Ulonų g. 5, Vilnius LT-08240 Telefonas: +370 676 51299 El. paštas: info@maspro.lt,	PROJEKTO PAVADINIMAS: **Kultūros paskirties statinių (unikalus nr. 1094-0387-7010, unikalus nr. 1094-0387-7022, unikalus nr. 1094-0387-7052) Trakų g. 10, Vilniuje, kapitalinio remonto projektas.**
	Visų korpusų cokolio spalva - RAL7032.	A1363 KPD 0718	PV/PDV	K. Bakanauskas 2021-06
		26943 KPD 0294	GS SPDV	I.Demidova-Buizinienė 2021-06
		KALBOS TRUMP. LT	STATYTOJAS IR (ARBA) UŽSAKOVAS Vilniaus apskrities Adomo Mickevičiaus viešoji biblioteka	DOKUMENTO ŽYMUO: 21.537765(1)-TP-GS-B-11

STATINIO NR. IR PAVADINIMAS, DOKUMENTO PAVADINIMAS	Lapai
A korpuso fasado išklotinė, spalvinė schema M 1:100	0

Lapas	Lapų
1	1

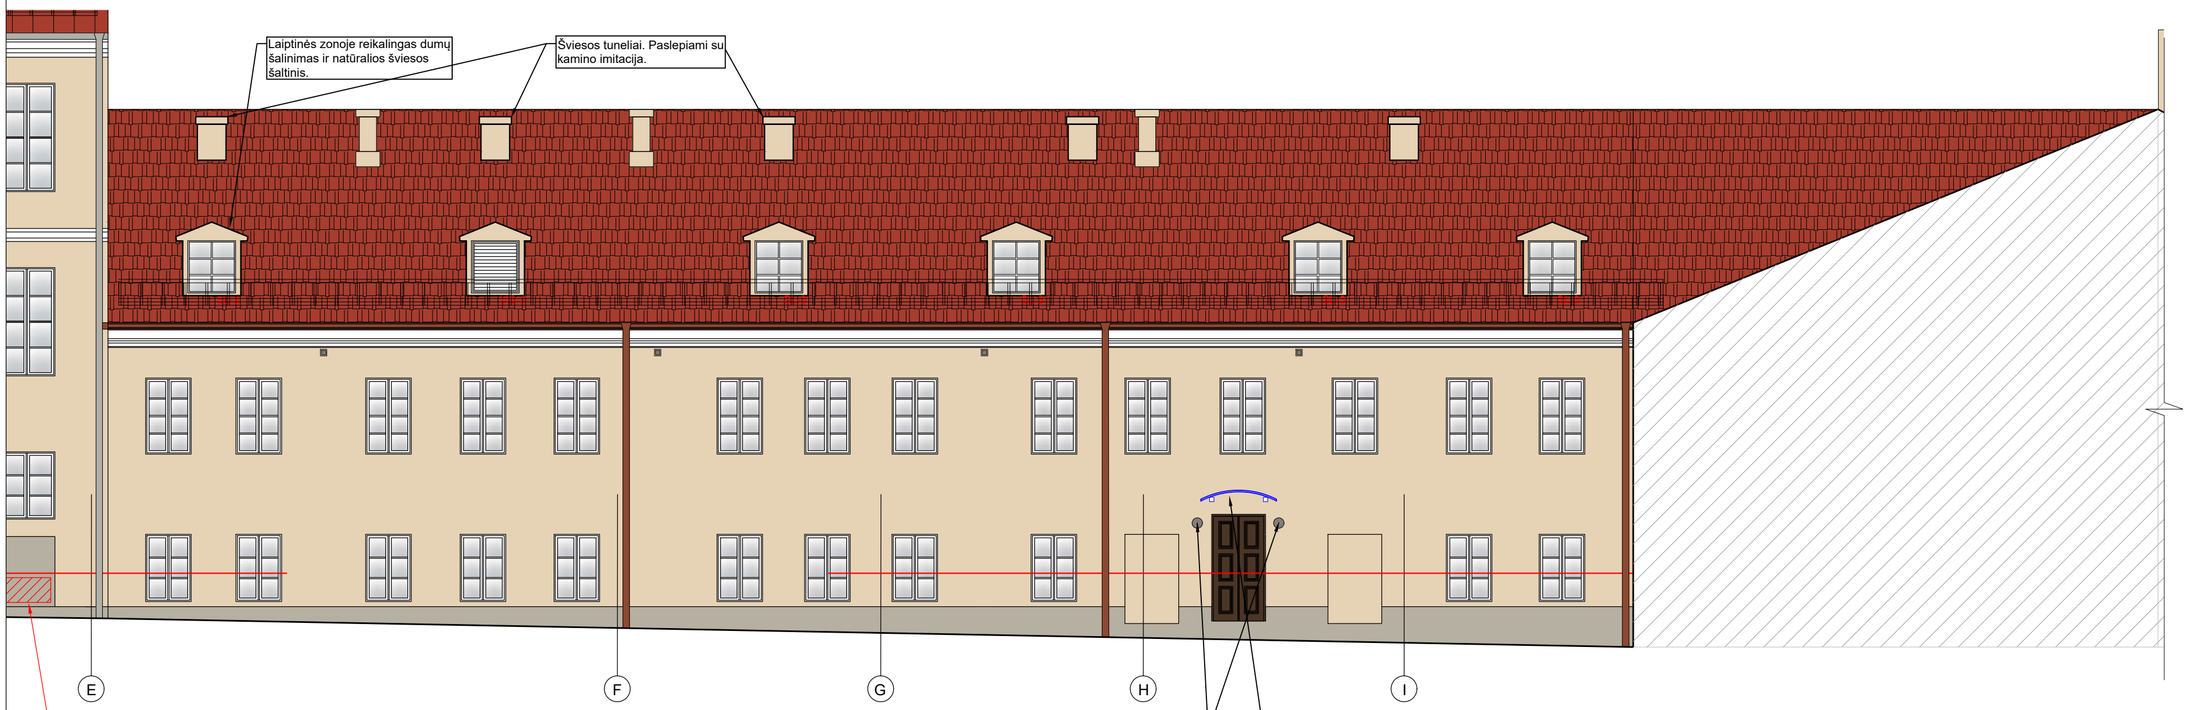

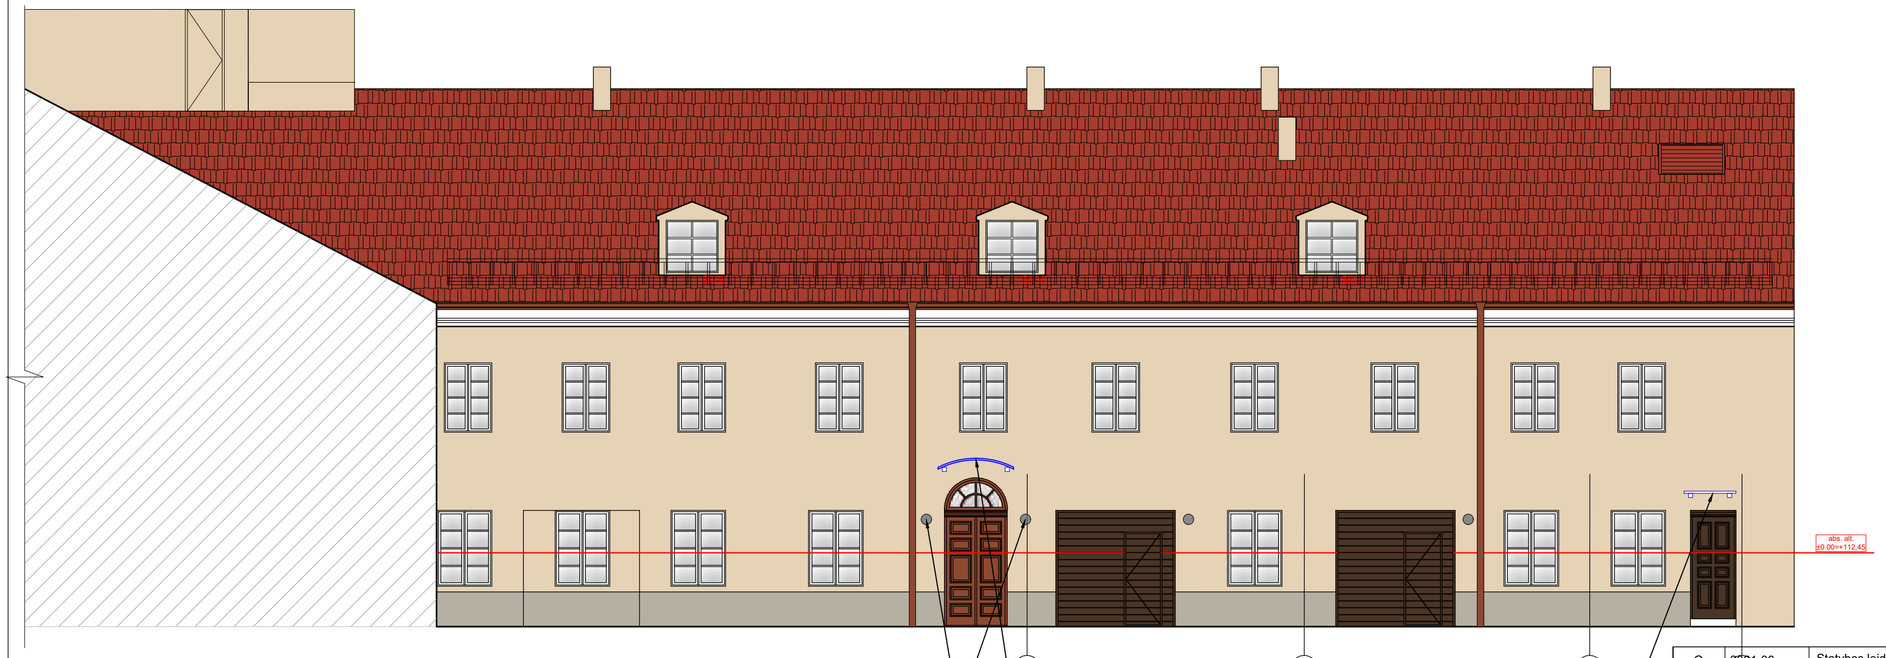

SUTARTINIAI ŽENKLAI	
ŽYM.	PAVADINIMAS
	A, B ir C korpusų fasadams siūloma spalva - RAL1015, karnizas - baltos spalvos;
	Visų korpusų cokolio spalva - RAL7032.

O	2021-06	Statybos leidimui, konkursui
Laida	Išleidimo data	Laidos statusas. Keitimo priežastis (jei taikoma)

KVAL. PAT. DOK. NR.

MASPRO
Ulonų g. 5, Vilnius
LT-08240
Telefonas: +370 676 51299
El. paštas: info@maspro.lt,

PROJEKTO PAVADINIMAS:
Kultūros paskirties statinių (unikalus nr. 1094-0387-7010, unikalus nr. 1094-0387-7022, unikalus nr. 1094-0387-7052) Trakų g. 10, Vilniuje, kapitalinio remonto projektas.

A1363 KPD 0718	PV/PDV	K. Bakanauskas		2021-06
28943 KPD 0294	GS SPDV	I.Demidova-Buizinienė		2021-06

STATINIO NR. IR PAVADINIMAS, DOKUMENTO PAVADINIMAS

B ir C korpusų fasadų išklotinė, spalvinė schema
M 1:100

Lapai: 0

KALBOS TRUMP. LT

STATYTOJAS IR (ARBA) UŽSAKOVAS
Vilniaus apskrities Adomo Mickevičiaus viešoji biblioteka

DOKUMENTO ŽYMUO:
21.537765(1)-TP-GS-B-12

Lapas	Lapų
1	1

PASTABA:

1. Tvarkomieji statybos darbai nurodomi projekte nepakenks pastato vertingosioms savybėms, jie atitinka kultūros vertybių apsaugos tikslus - saugoti viešajam pažinimui ir naudojimui. Pastato tūris, architektūrinė fasadų išraiška, po atliktų darbų nepraras savo architektūrinių elementų, stilistikos bruožų;
2. Visus matmenis ir altitudes būtina tikslinti vietoje.

Pastato pamatų planas
M 1:200

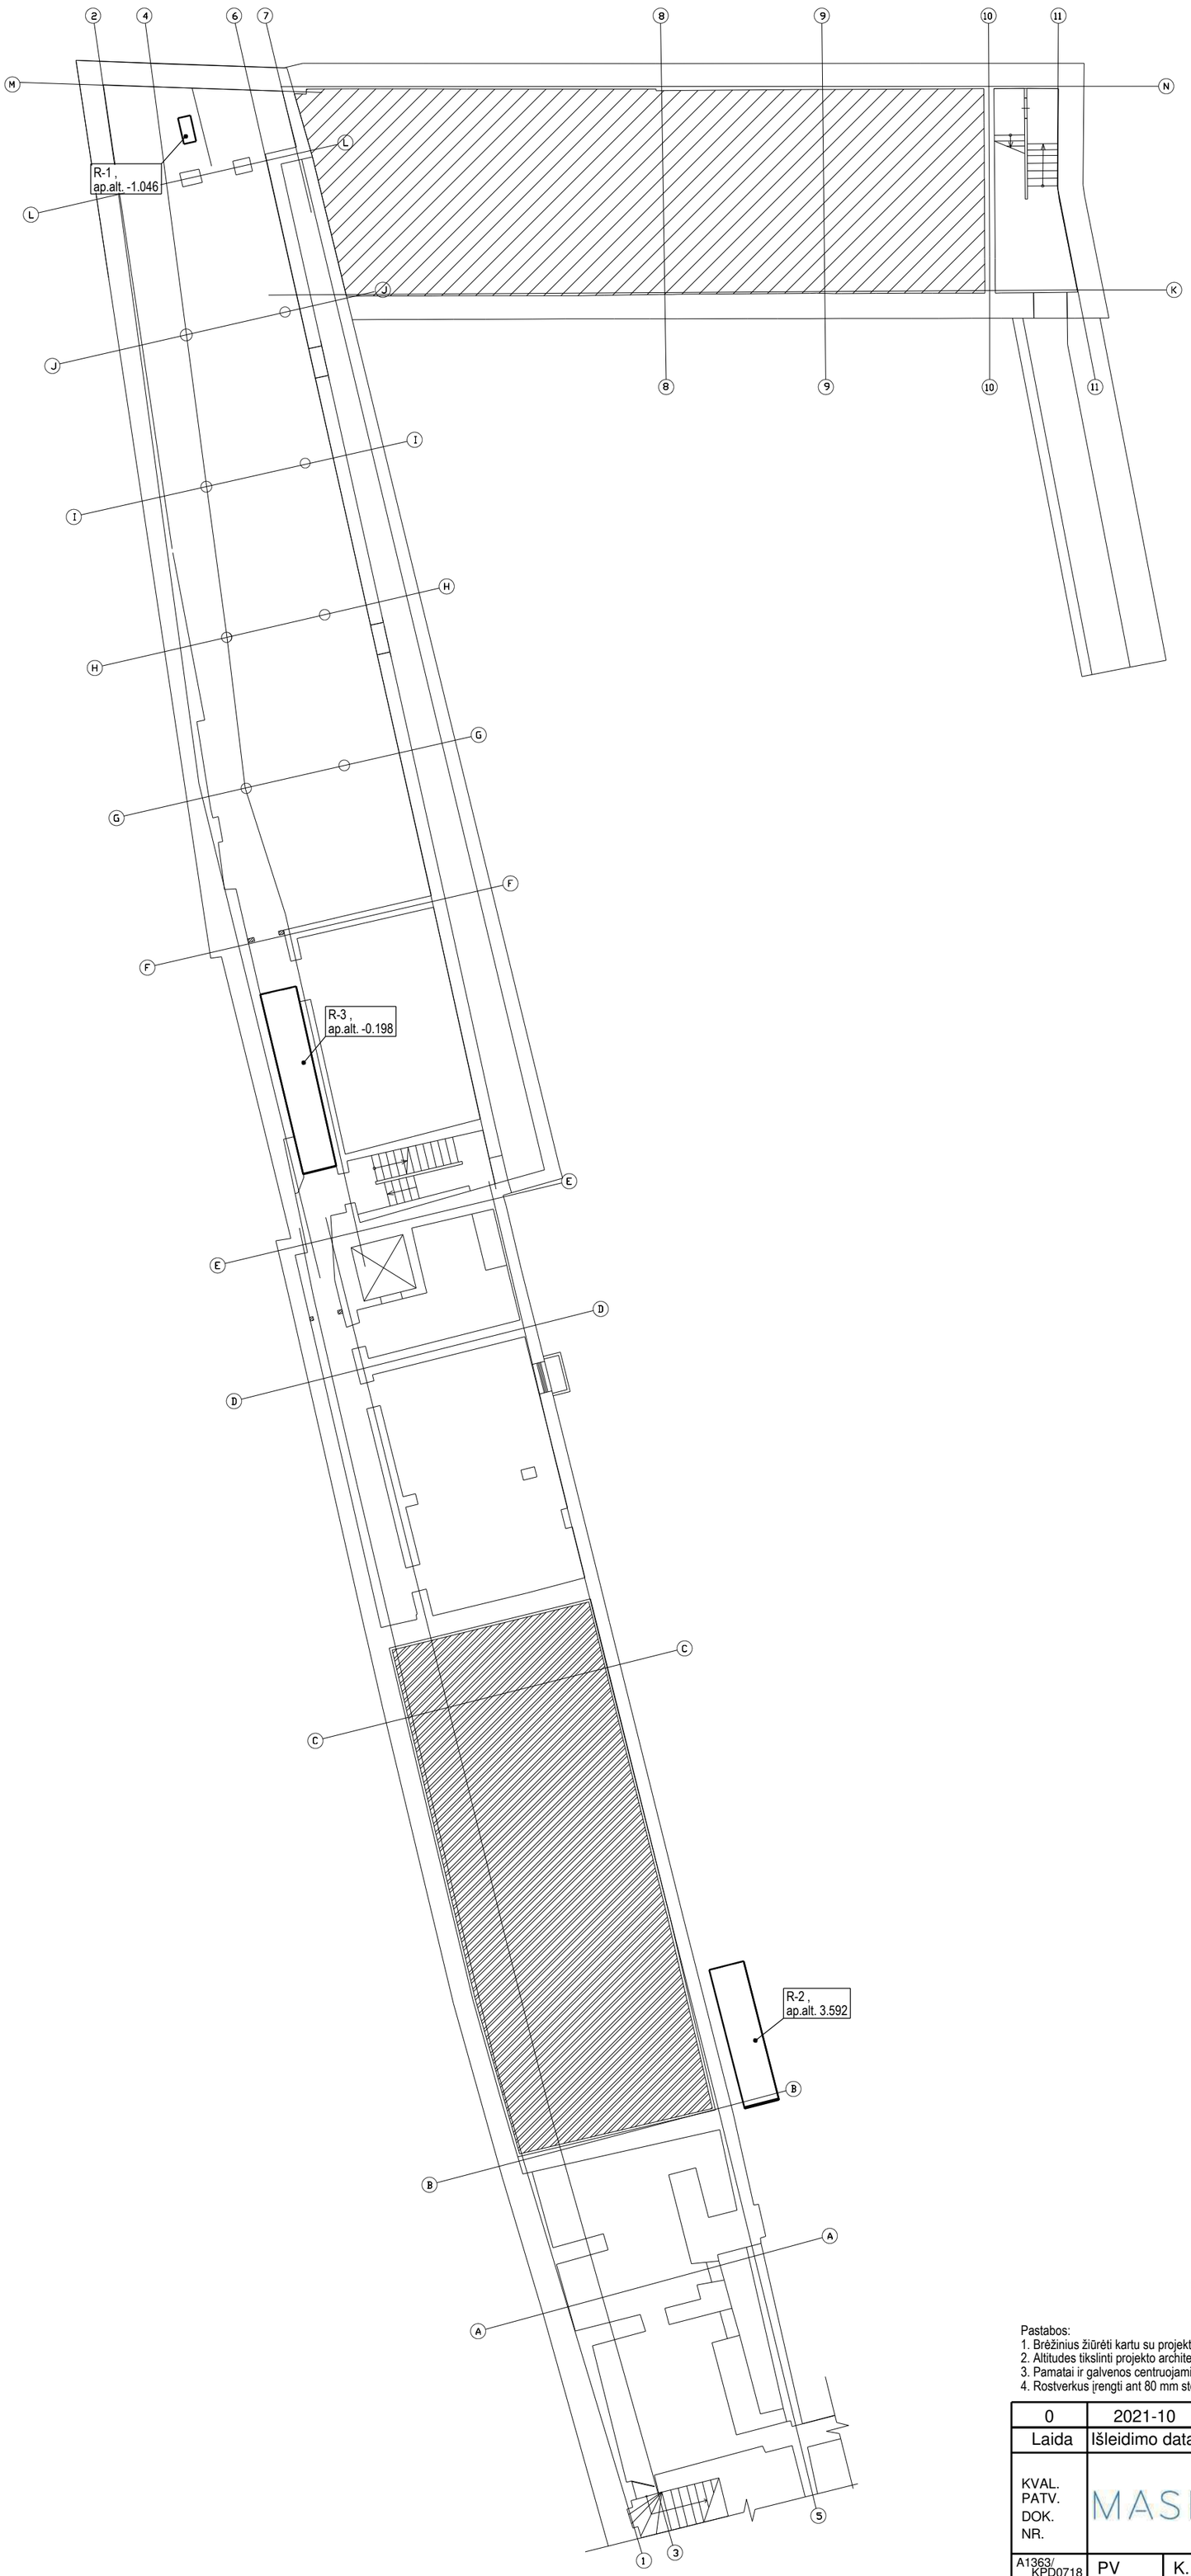

Pastabos:
1. Brėžinius žiūrėti kartu su projekto architektūros (SA) dalimi.
2. Altitudes tikslinti projekto architektūros (SA) dalyje.
3. Pamatai ir galvenos centruojami ašių sankirtose, jei brėžinyje nenurodyta kitaip.
4. Rostverkus įrengti ant 80 mm storio C8/10 betono išlyginamojo sluoksnio.

0	2021-10	Statybos leidimui, konkursui.
Laida	Išleidimo data	Laidos statusas. Keitimo priežastis (jei taikoma)

KVAL. PATV. DOK. NR.

MASPRO
UAB „Maspro“
Tel.: +37067651299
Įmonės kodas: 303367684
El. Paštas: info@maspro.lt

STATINIO PROJEKTO PAVADINIMAS
Kultūros paskirties statinių (unikalus nr. 1094-0387-7010, unikalus nr. 1094-0387-7022, unikalus nr. 1094-0387-7052) Trakų g. 10, Vilniuje, kapitalinio remonto projektas.

A1363/ KPD0718	PV	K. Bakanauskas	
37027/ KM-0031	PDV	R. Garberis	
	Konstr.	V. Gegužis	

DOKUMENTO PAVADINIMAS
Pastato pamatų planas

LAIDA: 0

KALBOS TRUMP.: LT

STATYTOJAS IR (ARBA) UŽSAKOVAS
Vilniaus apskrities Adomo Mickevičiaus viešoji biblioteka

DOKUMENTO ŽYMUO
21.537765(1)-TP-SK.B-01

LAPAS: 1
LAPŲ: 1

Pastato -1a. konstrukcijų planas

M 1:200

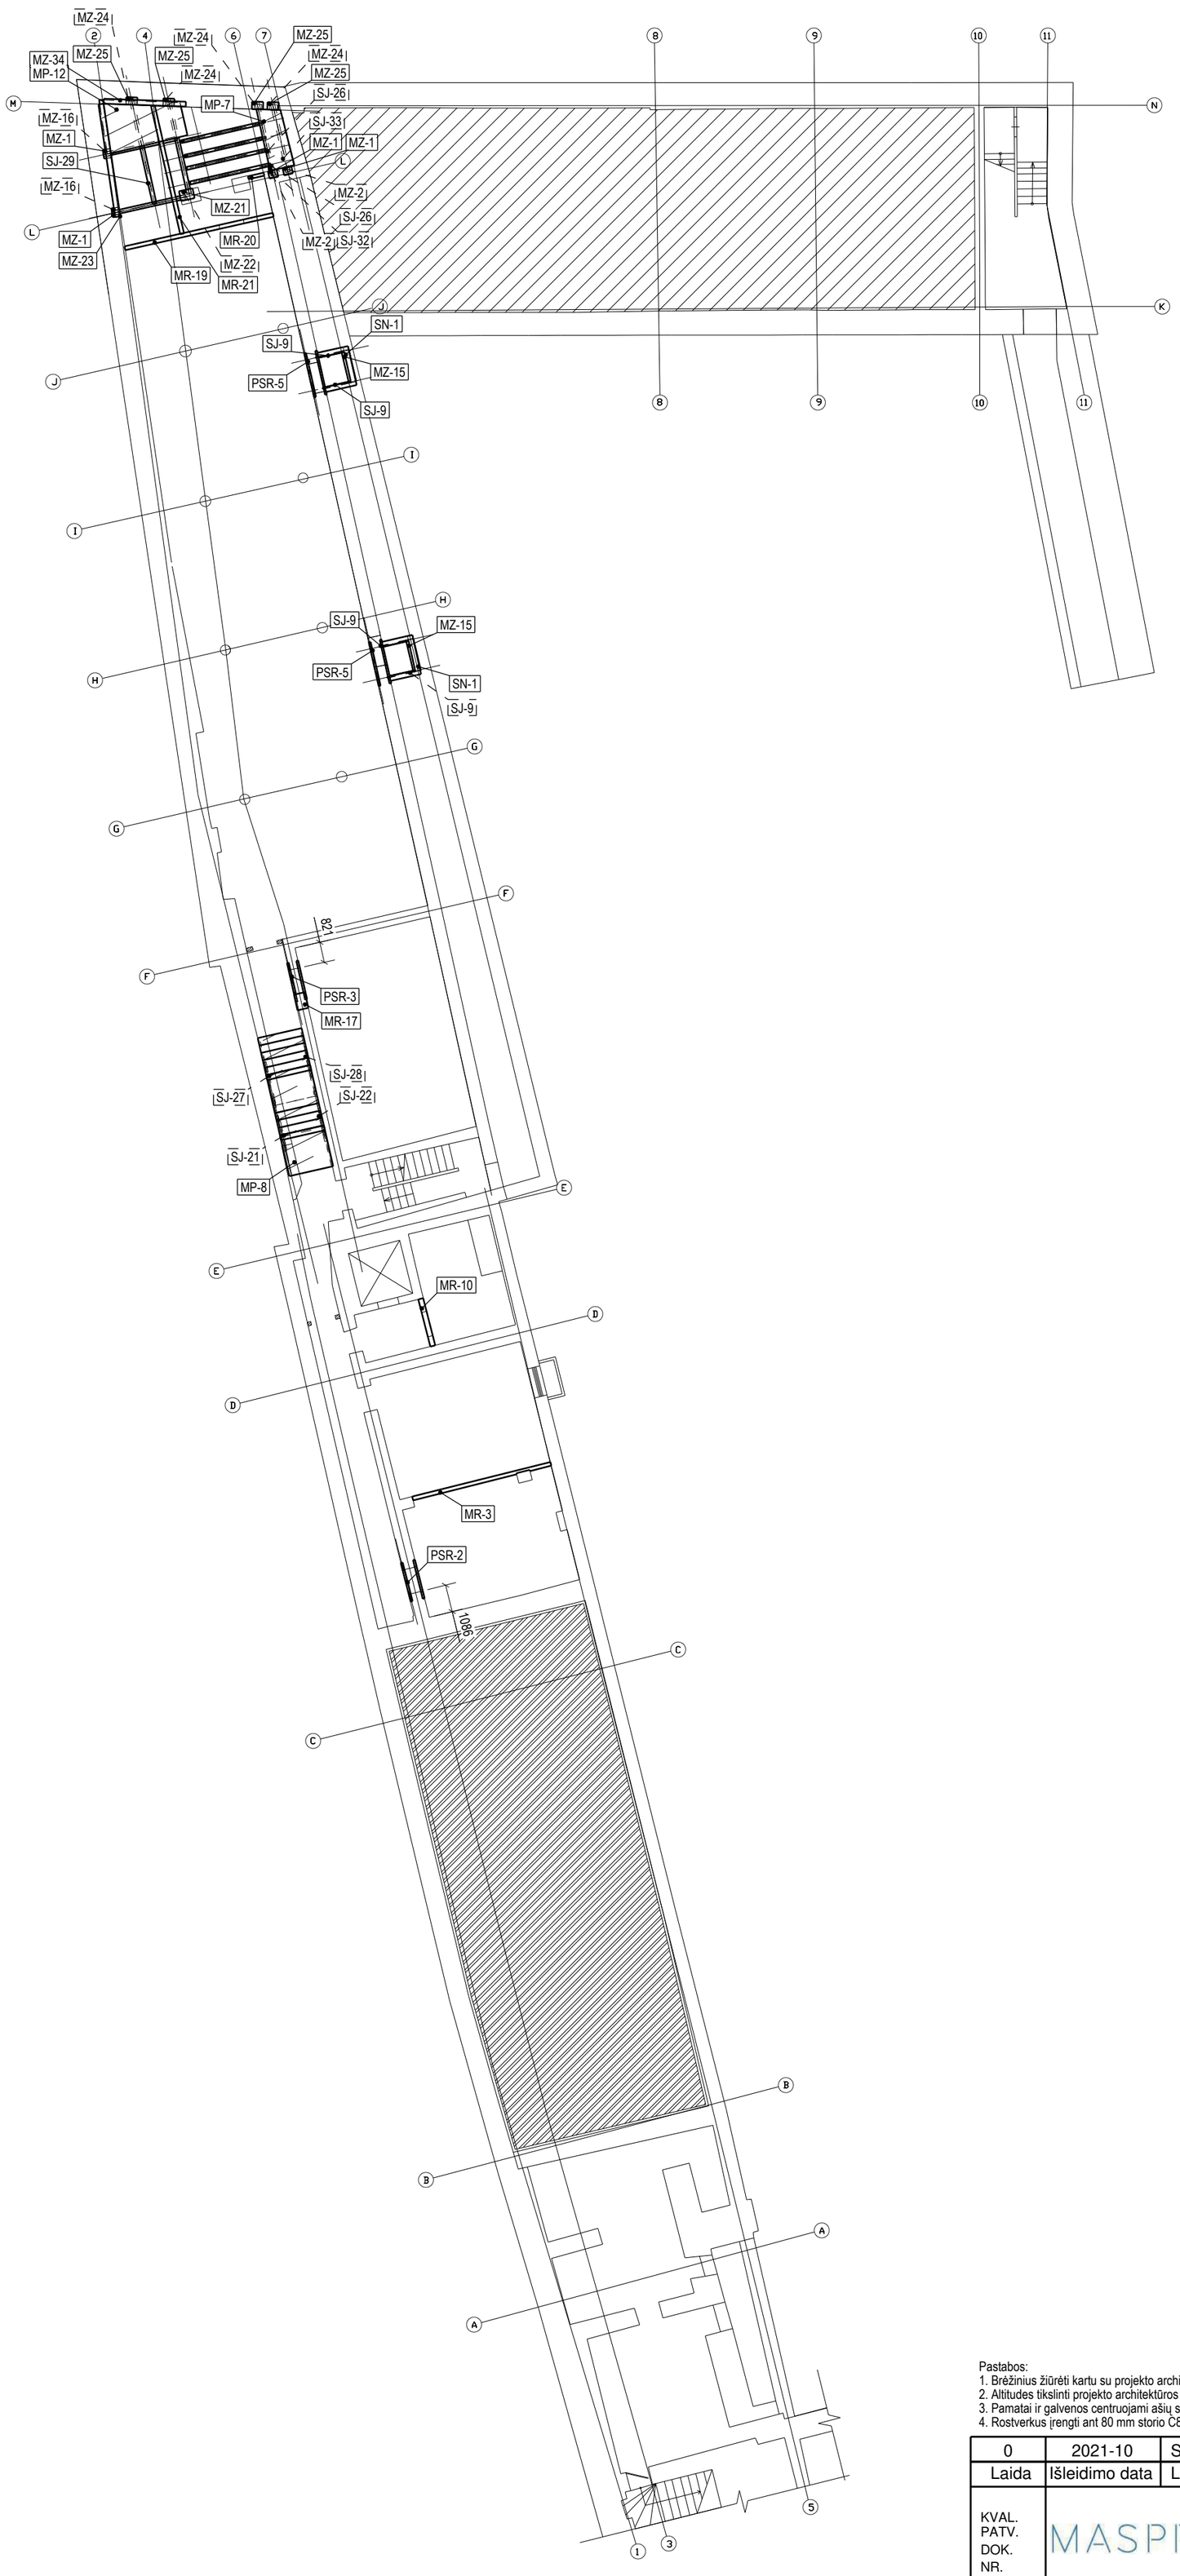

Pastabos:
1. Brėžinius žiūrėti kartu su projekto architektūros (SA) dalimi.
2. Altitudes tikslinti projekto architektūros (SA) dalyje.
3. Pamatai ir galvenos centruojami ašių sankirtose, jei brėžinyje nenurodyta kitaip.
4. Rostverkus įrengti ant 80 mm storio C8/10 betono išlyginamojo sluoksnio.

0	2021-10	Statybos leidimui, konkursui.
Laida	Išleidimo data	Laidos statusas. Keitimo priežastis (jei taikoma)

KVAL. PATV. DOK. NR.	MASPRO UAB „Maspro“ Tel.: +37067651299 Įmonės kodas: 303367684 El. Paštas: info@maspro.lt			STATINIO PROJEKTO PAVADINIMAS: Kultūros paskirties statinių (unikalus nr. 1094-0387-7010, unikalus nr. 1094-0387-7022, unikalus nr. 1094-0387-7052) Trakų g. 10, Vilniuje, kapitalinio remonto projektas.
A1363/ KPD0718	PV	K. Bakanauskas		DOKUMENTO PAVADINIMAS: Pastato -1a. konstrukcijų planas
37027/ KM-0031	PDV	R. Garberis		LAIDA: 0
	Konstr.	V. Gegužis		
KALBOS TRUMP. LT	STATYTOJAS IR (ARBA) UŽSAKOVAS: Vilniaus apskrities Adomo Mickevičiaus viešoji biblioteka			DOKUMENTO ŽYMUO: 21.537765(1)-TP-SK.B-02

LAPAS	LAPŲ
1	1

Pastato 1a. konstrukcijų planas
M 1:200

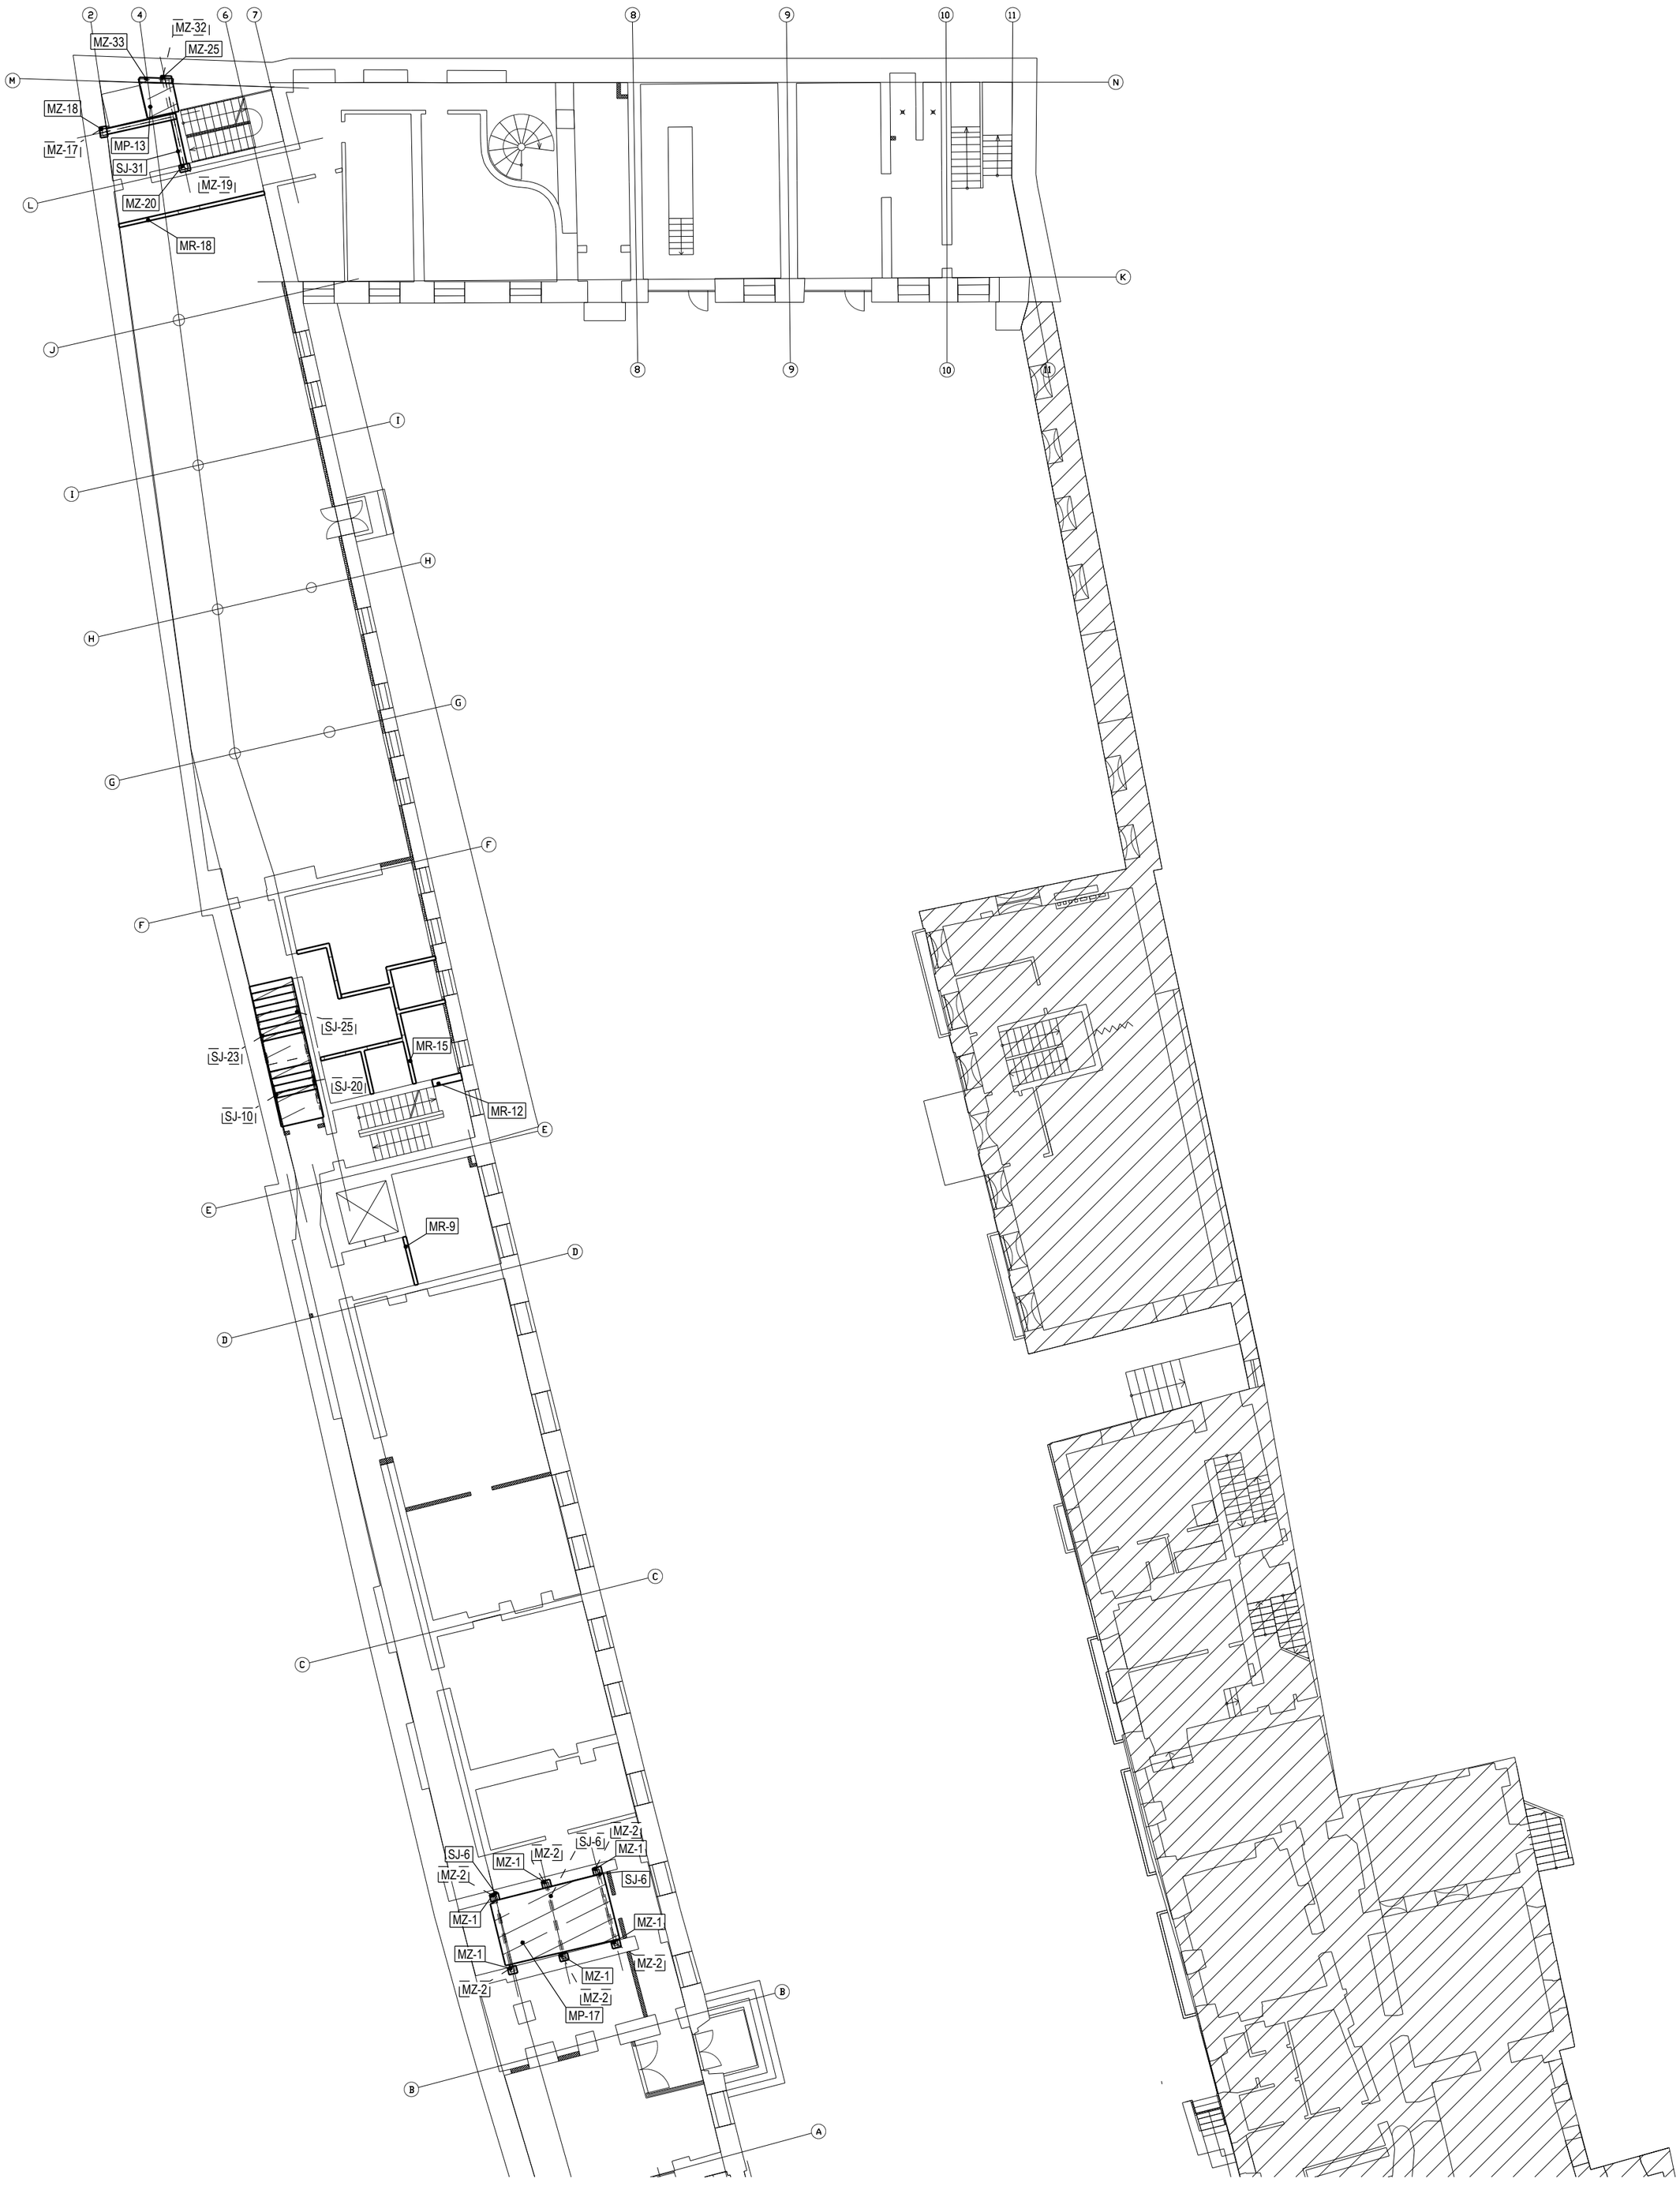

Pastabos:
1. Brėžinius žiūrėti kartu su projekto architektūros (SA) dalimi.
2. Altitudes tikslinti projekto architektūros (SA) dalyje.

0	2021-10	Statybos leidimui, konkursui.
Laida	Išleidimo data	Laidos statusas. Keitimo priežastis (jei taikoma)

KVAL. PATV. DOK. NR.	MASPRO UAB „Maspro“ Tel.: +37067651299 Įmonės kodas: 303367684 El. Paštas: info@maspro.lt			STATINIO PROJEKTO PAVADINIMAS Kultūros paskirties statinių (unikalus nr. 1094-0387-7010, unikalus nr. 1094-0387-7022, unikalus nr. 1094-0387-7052) Trakų g. 10, Vilniuje, kapitalinio remonto projektas.	
A1363/ KPD0718	PV	K. Bakanauskas		DOKUMENTO PAVADINIMAS Pastato 1a. konstrukcijų planas	LAIDA
37027/ KM-0031	PDV	R. Garberis			0
	Konstr.	V. Gegužis			
KALBOS TRUMP. LT	STATYTOJAS IR (ARBA) UŽSAKOVAS Vilniaus apskrities Adomo Mickevičiaus viešoji biblioteka			DOKUMENTO ŽYMUO 21.537765(1)-TP-SK.B-03	LAPAS 1 / LAPŲ 1

Pastato 2a. konstrukcijų planas

M 1:200

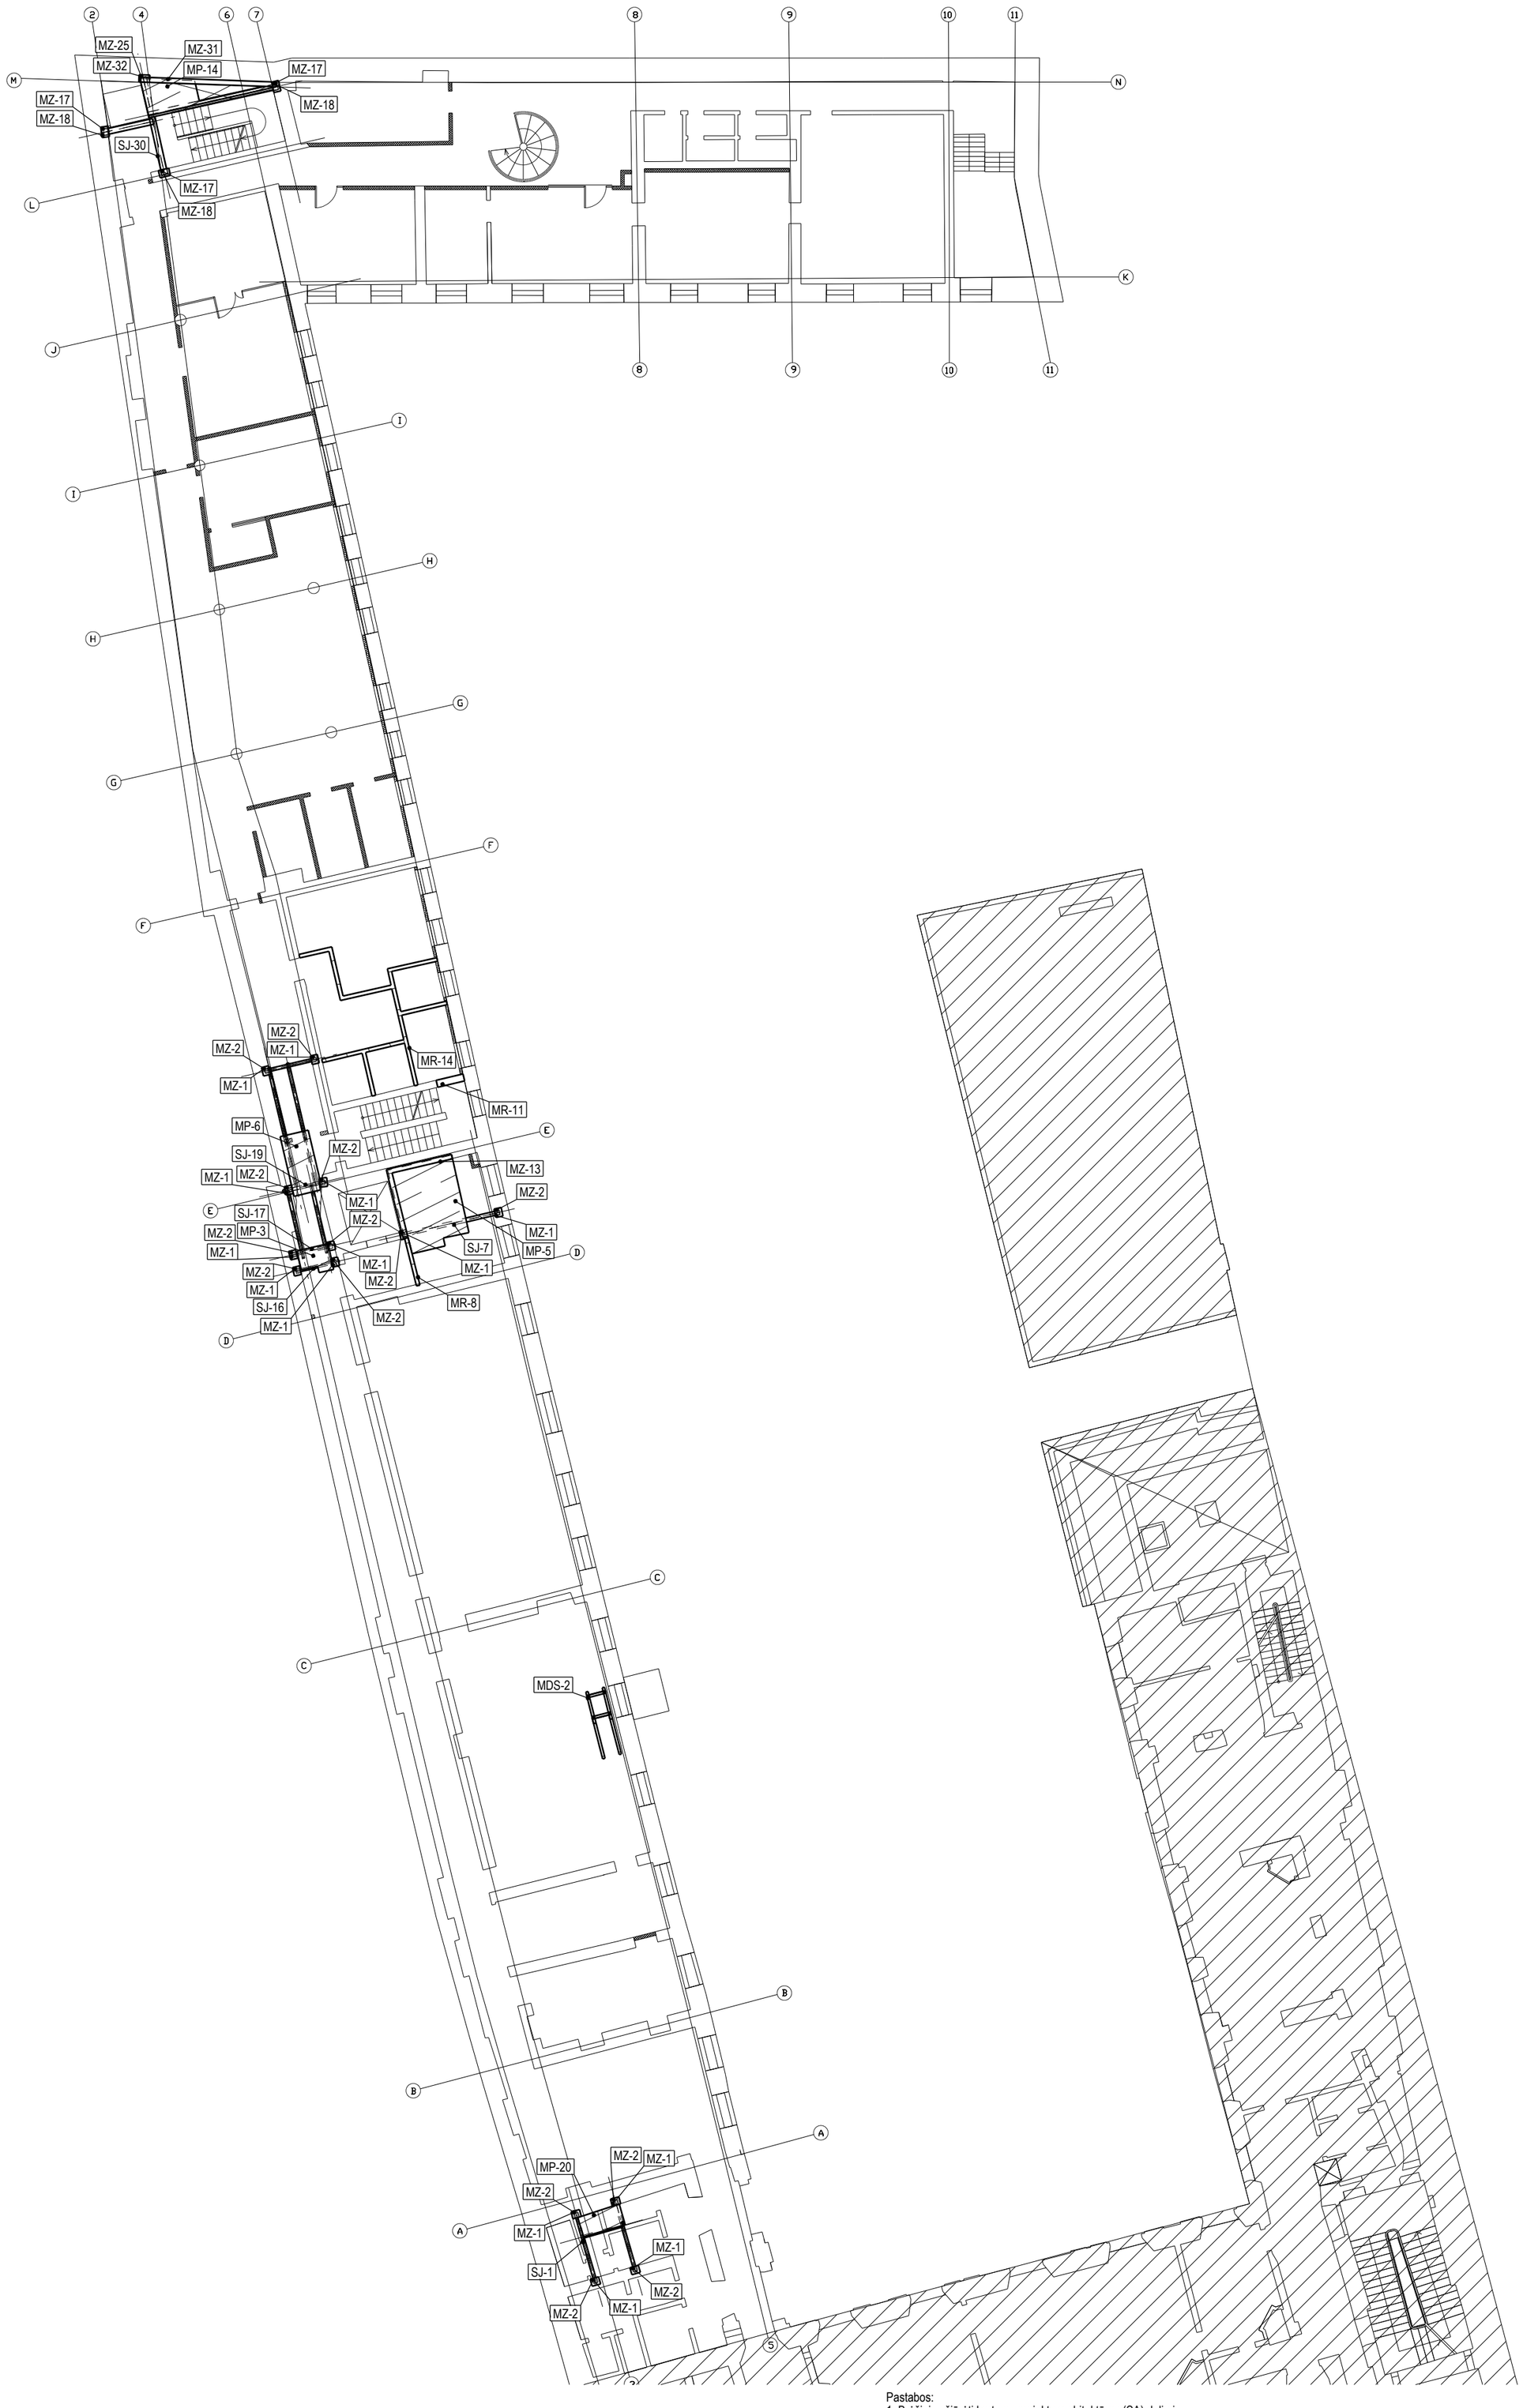

Pastabos:
1. Brėžinius žiūrėti kartu su projekto architektūros (SA) dalimi.
2. Altitudes tikslinti projekto architektūros (SA) dalyje.

0	2021-10	Statybos leidimui, konkursui.
Laida	Išleidimo data	Laidos statusas. Keitimo priežastis (jei taikoma)

KVAL. PATV. DOK. NR.

MASPRO
UAB „Maspro“
Tel.: +37067651299
Įmonės kodas: 303367684
El. Paštas: info@maspro.lt

STATINIO PROJEKTO PAVADINIMAS
Kultūros paskirties statinių (unikalus nr. 1094-0387-7010, unikalus nr. 1094-0387-7022, unikalus nr. 1094-0387-7052) Trakų g. 10, Vilniuje, kapitalinio remonto projektas.

A1363/ KPD0718	PV	K. Bakanauskas	
37027/ KM-0031	PDV	R. Garberis	
	Konstr.	V. Gegužis	

DOKUMENTO PAVADINIMAS
Pastato 2a. konstrukcijų planas

LAIDA: 0

KALBOS TRUMP.: LT

STATYTOJAS IR (ARBA) UŽSAKOVAS
Vilniaus apskrities Adomo Mickevičiaus viešoji biblioteka

DOKUMENTO ŽYMUO
21.537765(1)-TP-SK.B-04

LAPAS: 1
LAPŲ: 1

Pastato 3a. konstrukcijų planas

M 1:200

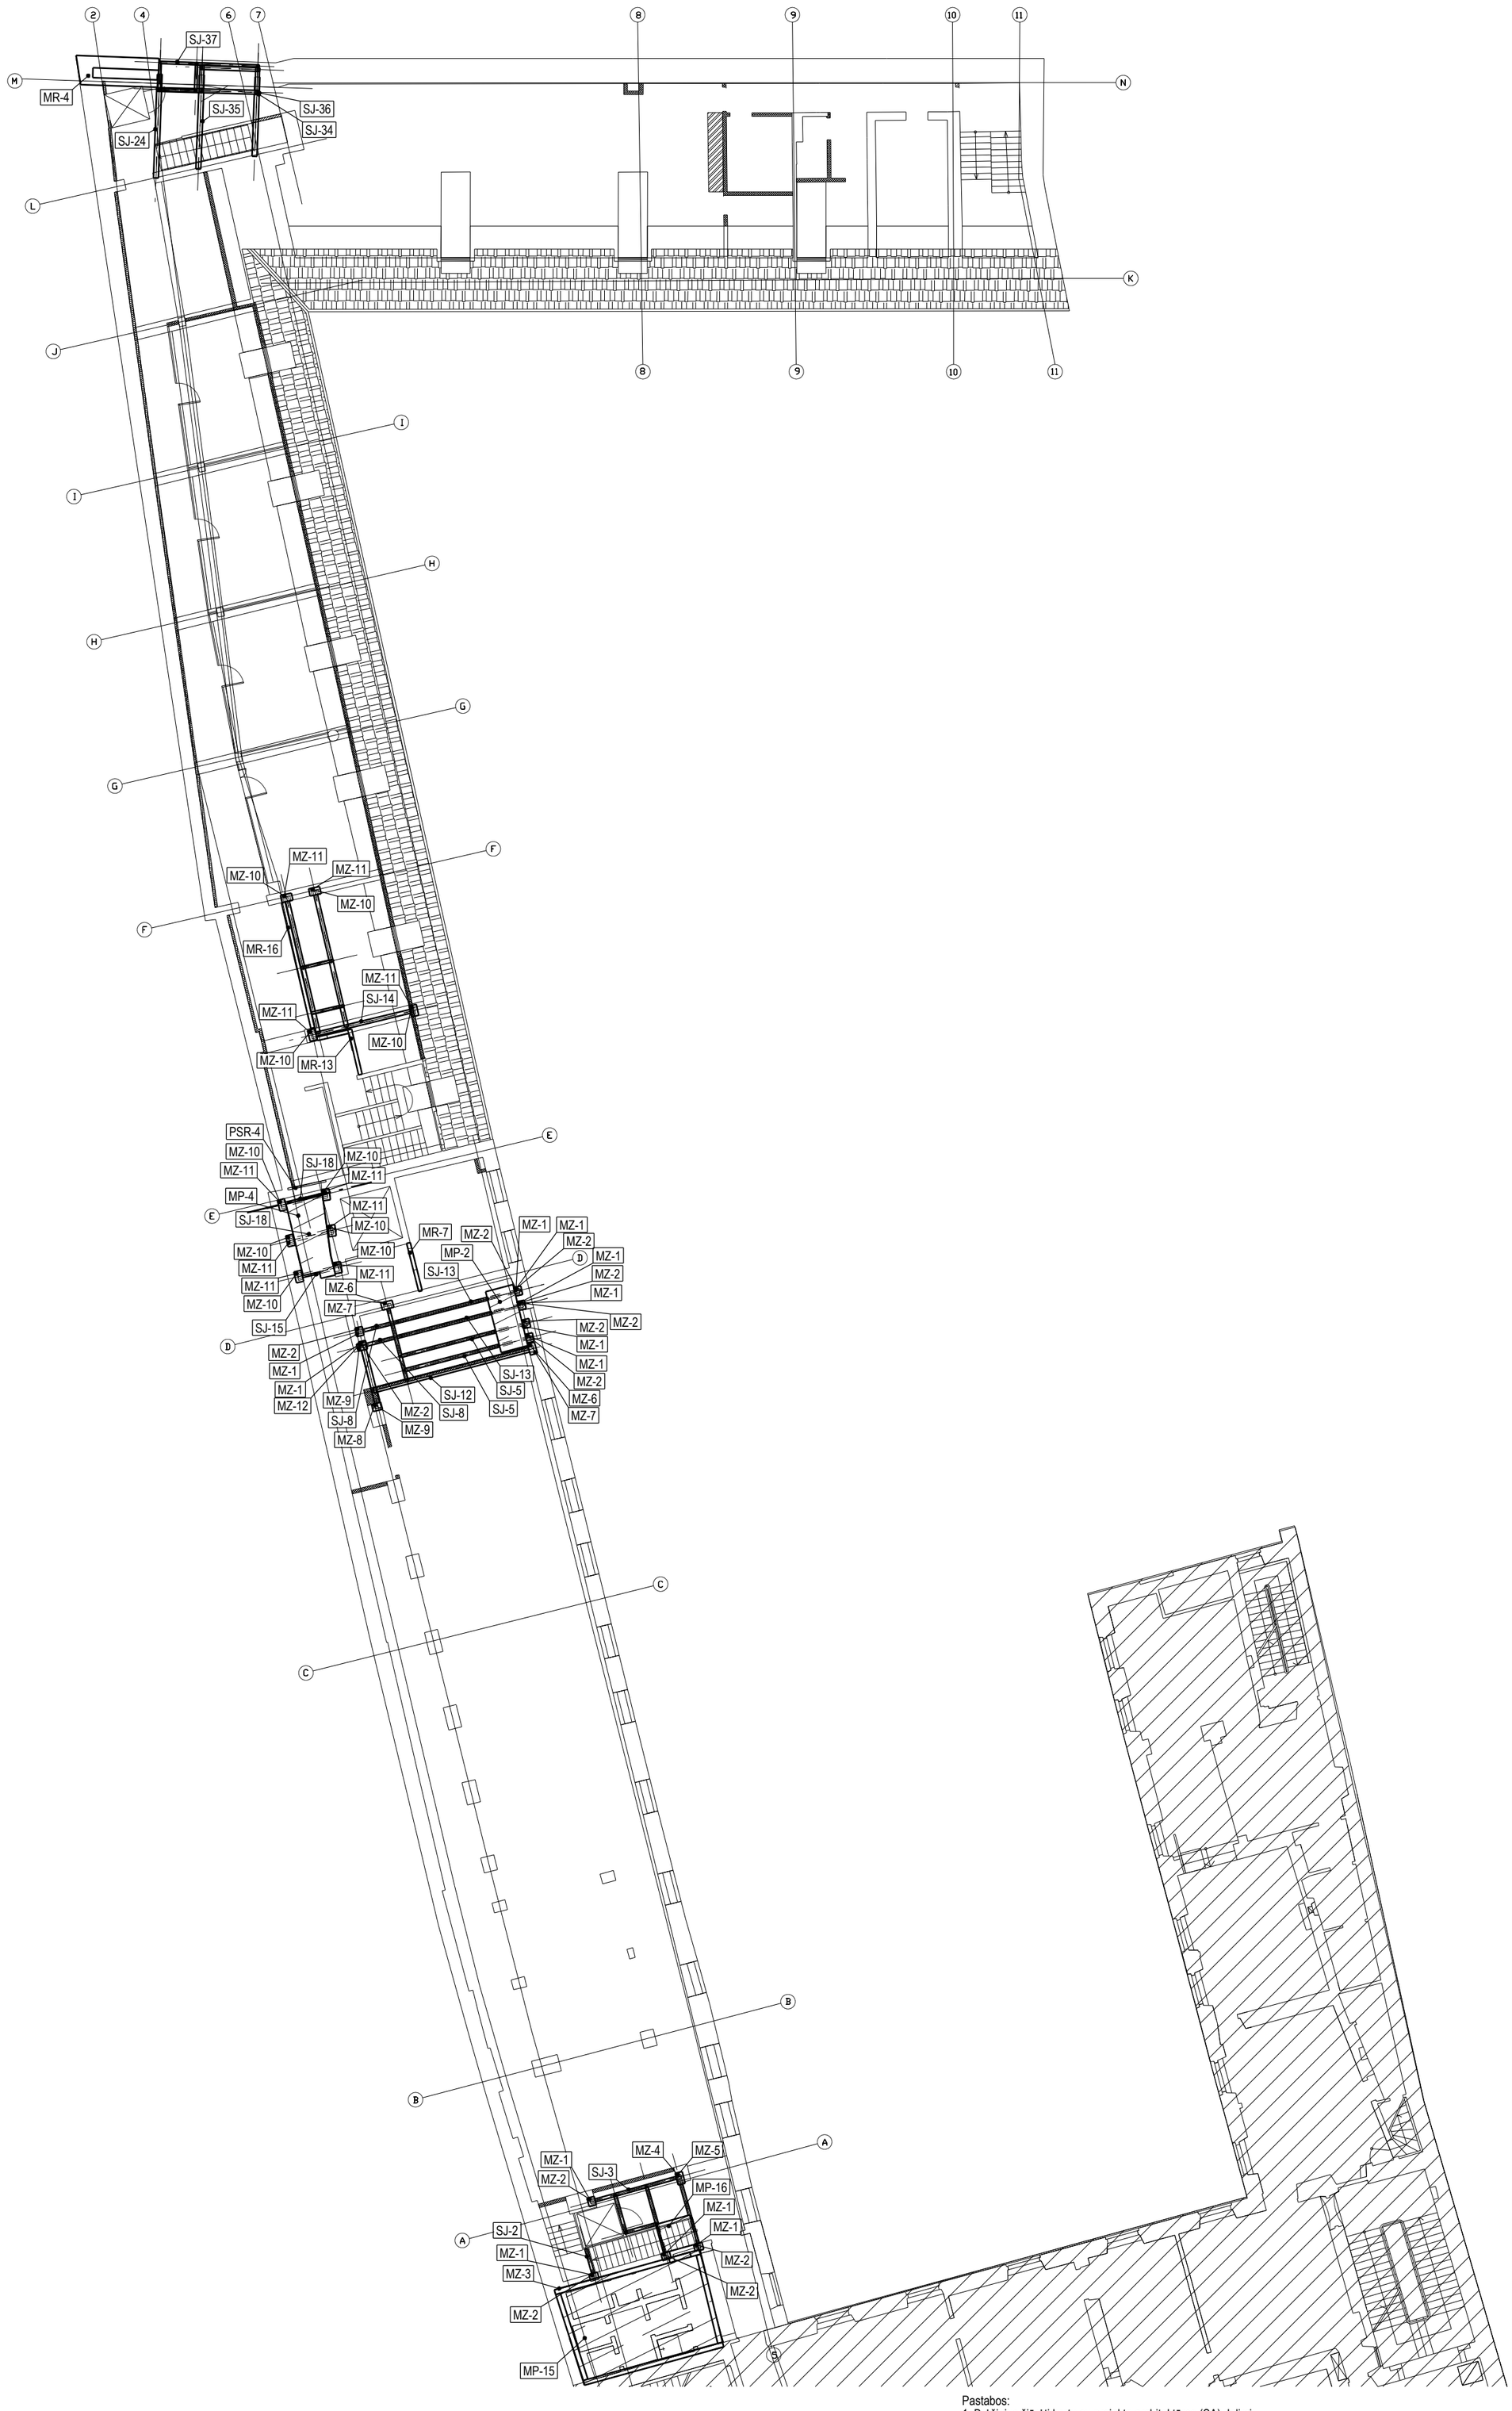

Pastabos:
1. Brėžinius žiūrėti kartu su projekto architektūros (SA) dalimi.
2. Altitudes tikslinti projekto architektūros (SA) dalyje.

0	2021-10	Statybos leidimui, konkursui.
Laida	Išleidimo data	Laidos statusas. Keitimo priežastis (jei taikoma)

KVAL. PATV. DOK. NR.

MASPRO

UAB „Maspro“
Tel.: +37067651299
Įmonės kodas: 303367684
El. Paštas: info@maspro.lt

STATINIO PROJEKTO PAVADINIMAS
Kultūros paskirties statinių (unikalus nr. 1094-0387-7010, unikalus nr. 1094-0387-7022, unikalus nr. 1094-0387-7052) Trakų g. 10, Vilniuje, kapitalinio remonto projektas.

A1363/ KPD0718	PV	K. Bakanauskas	
37027/ KM-0031	PDV	R. Garberis	
	Konstr.	V. Gegužis	

DOKUMENTO PAVADINIMAS
Pastato 3a. konstrukcijų planas

LAIDA: 0

KALBOS TRUMP.: LT

STATYTOJAS IR (ARBA) UŽSAKOVAS
Vilniaus apskrities Adomo Mickevičiaus viešoji biblioteka

DOKUMENTO ŽYMUO
21.537765(1)-TP-SK.B-05

LAPAS: 1
LAPŲ: 1

Pastato 4a. konstrukcijų planas
M 1:200

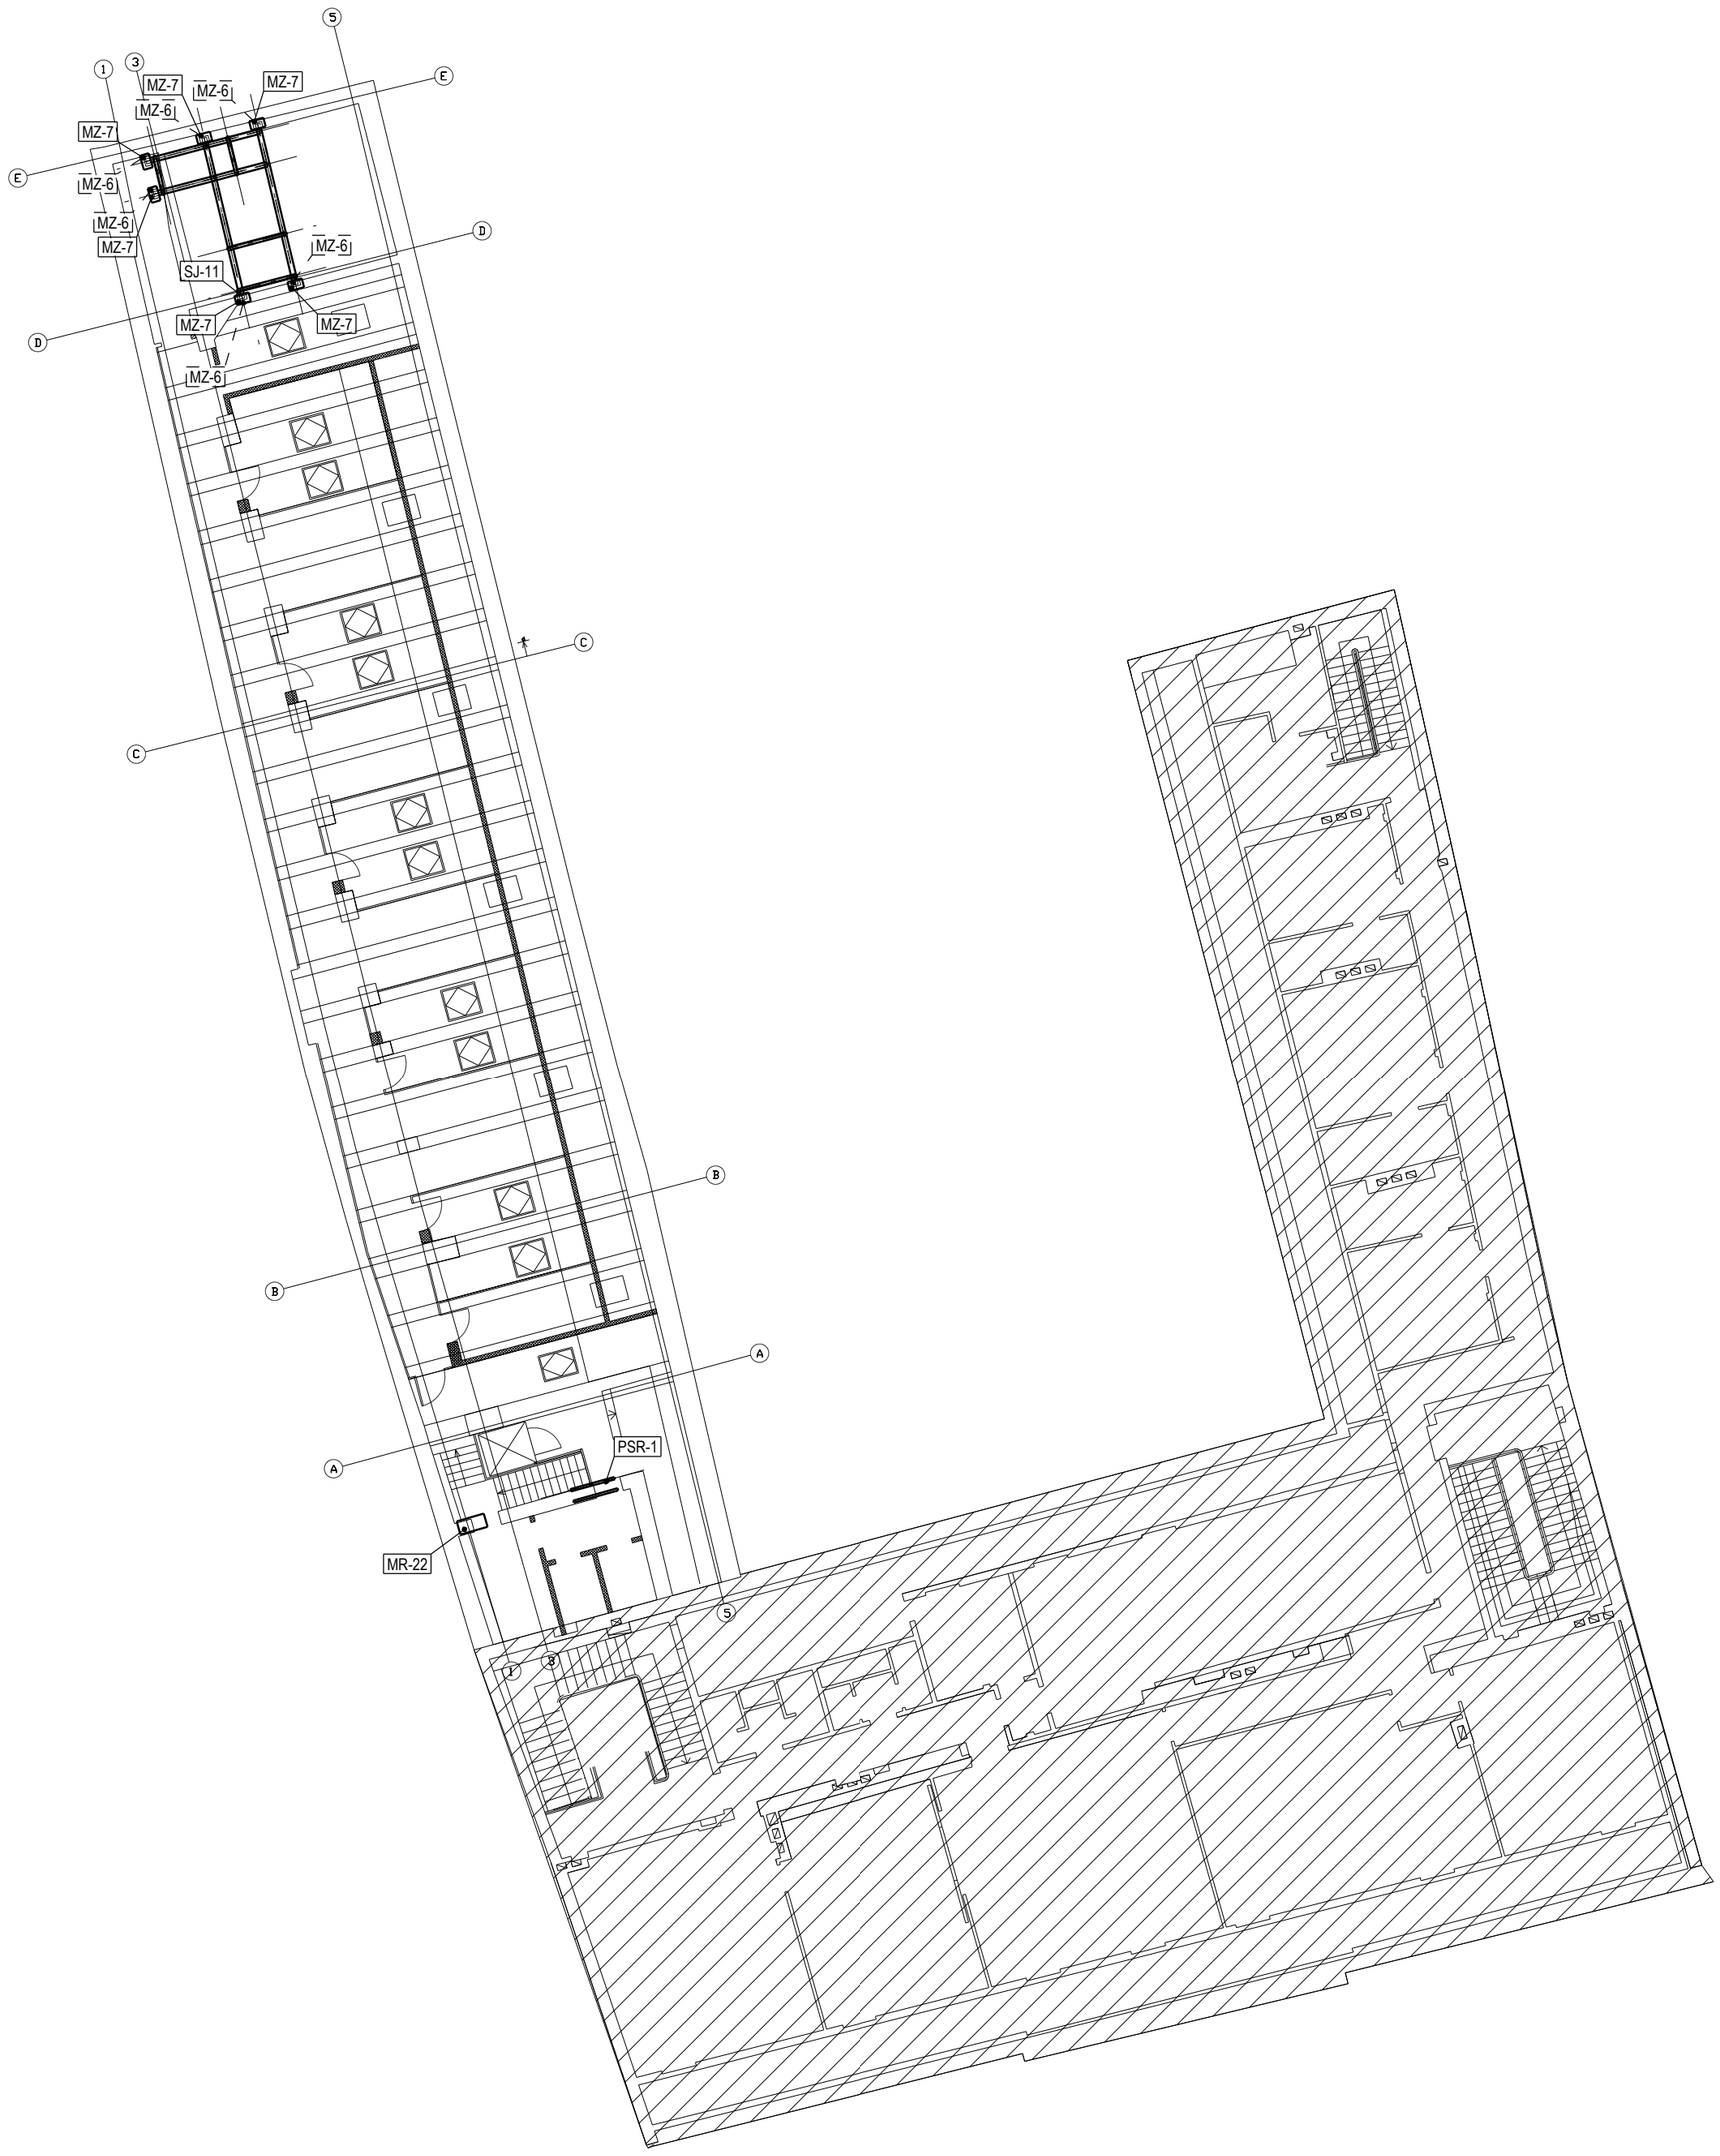

Pastabos:
1. Brėžinius žiūrėti kartu su projekto architektūros (SA) dalimi.
2. Altitudes tikslinti projekto architektūros (SA) dalyje.

0	2021-10	Statybos leidimui, konkursui.	
Laida	Išleidimo data	Laidos statusas. Keitimo priežastis (jei taikoma)	
KVAL. PATV. DOK. NR.	MASPRO UAB „Maspro“ Tel.: +37067651299 Įmonės kodas: 303367684 El. Paštas: info@maspro.lt	STATINIO PROJEKTO PAVADINIMAS Kultūros paskirties statinių (unikalus nr. 1094-0387-7010, unikalus nr. 1094-0387-7022, unikalus nr. 1094-0387-7052) Trakų g. 10, Vilniuje, kapitalinio remonto projektas.	
A1363/ KPD0718	PV	K. Bakanauskas	DOKUMENTO PAVADINIMAS Pastato 4a. konstrukcijų planas — LAIDA 0
37027/ KM-0031	PDV	R. Garberis	
	Konstr.	V. Gegužis	
KALBOS TRUMP. LT	STATYTOJAS IR (ARBA) UŽSAKOVAS Vilniaus apskrities Adomo Mickevičiaus viešoji biblioteka	DOKUMENTO ŽYMUO 21.537765(1)-TP-SK.B-06	LAPAS 1 — LAPŲ 1

Principinis sąramos PSR įrengimas
ties langu MDD-1
M1:20

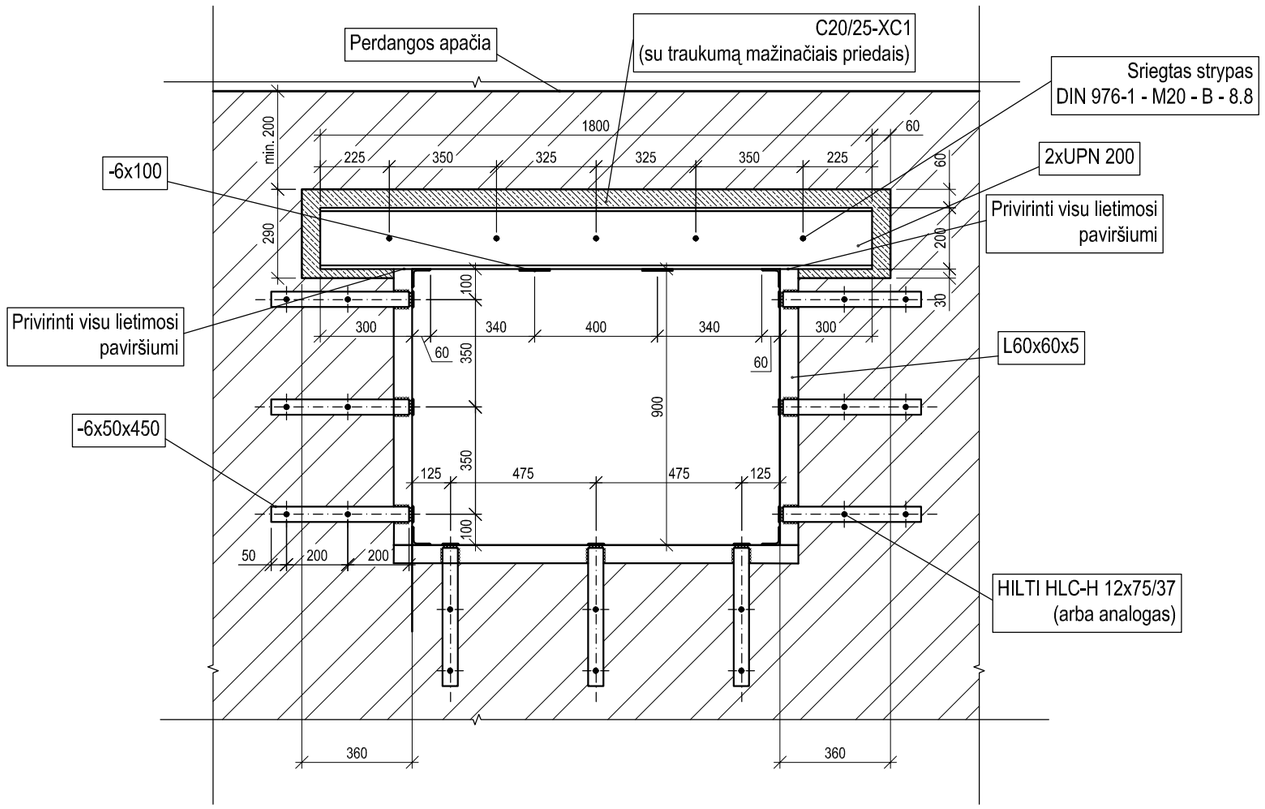

Sąramos įrengimo darbų eiliškumas:

1. prieš vagos kirtimą, jei ant sienos po pjaunama anga remiasi perdanga, ją būtina išramstyti;
2. vaga pjaunama virš pilnos plytos arba esamos sąramos. Išpjovus angą esama sąrama pašalinama;
3. išpjaunamos 1.2h profilio aukščio ir L+40....60cm ilgio vagos virš būsimos angos; L-angos tarpatramis;
4. mūre išgręžiamos skylės Ø24 mm;
5. atramose vagų dugnas užtepamas cemento-smėlio skiediniu S15;
6. įstatomi (nugruntuoti, nutepti cemento "pienu") loviai su nurodytose vietose pragręžtomis Ø22 skylėmis;
7. į skyles įstatomi varžtai Ø20 mm ir loviai tarpusavyje suveržiami;
8. iškertama ir apiforminama anga po to kai skiedinys/betonas įgaus 80 % stiprumo (po 7 parų);
9. privirinamos plokštelės;
10. sąrama aptraukiama RABICO tinklu ir nutinkuojama.

Pastabos:

1. visus matmenis tikslinti statybvietėje, neatitikimus derinti su projekto vadovais. * pažymėti matmenys tikslinami vietoje;
2. virinti visu lietimosi perimetru rankiniu būdu glaistytuoju elektrodu ISO 2560A-E 46 pagal LST EN ISO 2560.Visų siūlių statinis z=1,2t_{min}.Neperkaitinti virinamų elementų;
3. visi metalo gaminiai turi būti nugruntuoti ir nudažyti antikoroziniais dažais-gruntu. Padengimo technologija pagal gamintojo nurodymus. Gaminius padengti antikorozine danga pagal medžiagų kiekių žiniaraštyje pateikta koroziškumo klasę, LST EN ISO 12944-2, numatomas ilgalaikiškumas H (pagal LST EN ISO 12944-5:2007 A priedą);
4. atramose, kur montavimo metu bus pažeistas mūras būtina įrengti atramines gelžbetonines pagalves iš betono C20/25 per dvi plytų eiles, 300 mm ilgio;
5. brėžinį žiūrėti kartu su kitomis projekto dalimis;
6. smeiges-varžtus veržti paprastu veržliarakčiu, pilna jėga nenaudojant papildomų priemonių. Veržti taip, kad loviai po suveržimo liktų lygiagretųs vienas kitam ir sienos plokštumai;
7. sprendinius tikslinti darbų vykdymo metu atidengus (pašalinus apdailos sloksnius) esamas konstrukcijas.

0	2021-10	Statybos leidimui, statybai
Laida	Data	Laidos statusas. Keitimo priežastis (jei taikoma)

KVAL. PATV. DOK. NR.

MASPRO

Įm.k.: 303367684
Kranto g. 36, Vievis
LT-21377 Elektrėnai
Telefonas: +370 676 51299
El. paštas: info@maspro.lt

STATINIO PROJEKTO PAVADINIMAS:
Kultūros paskirties statinių (unikalus nr. 1094- 0387-7010, unikalus nr. 1094-0387-7022, unikalus nr. 1094-0387-7052) Trakų g. 10, Vilniuje, kapitalinio remonto projektas.

A 1363/ KPD0718	PV	K. Bakanauskas	
37027/ KM-0031	PDV	R. Garberis	
	Konstr.	V. Gegužis	

DOKUMENTO PAVADINIMAS:
Principinis sąramos PSR įrengimas ties langu MDD-1

Laida: 0

KALBOS TRUMP.
LT

STATYTOJAS IR (ARBA) UŽSAKOVAS:
Vilniaus apskrities Adomo Mickevičiaus viešoji biblioteka

DOKUMENTO ŽYMUO:
21.537765(1)-TP-SK.B-07

Lapas	Lapų
1	1

Principinis sąramos įrengimas ties durimis MDD-2
M1:20

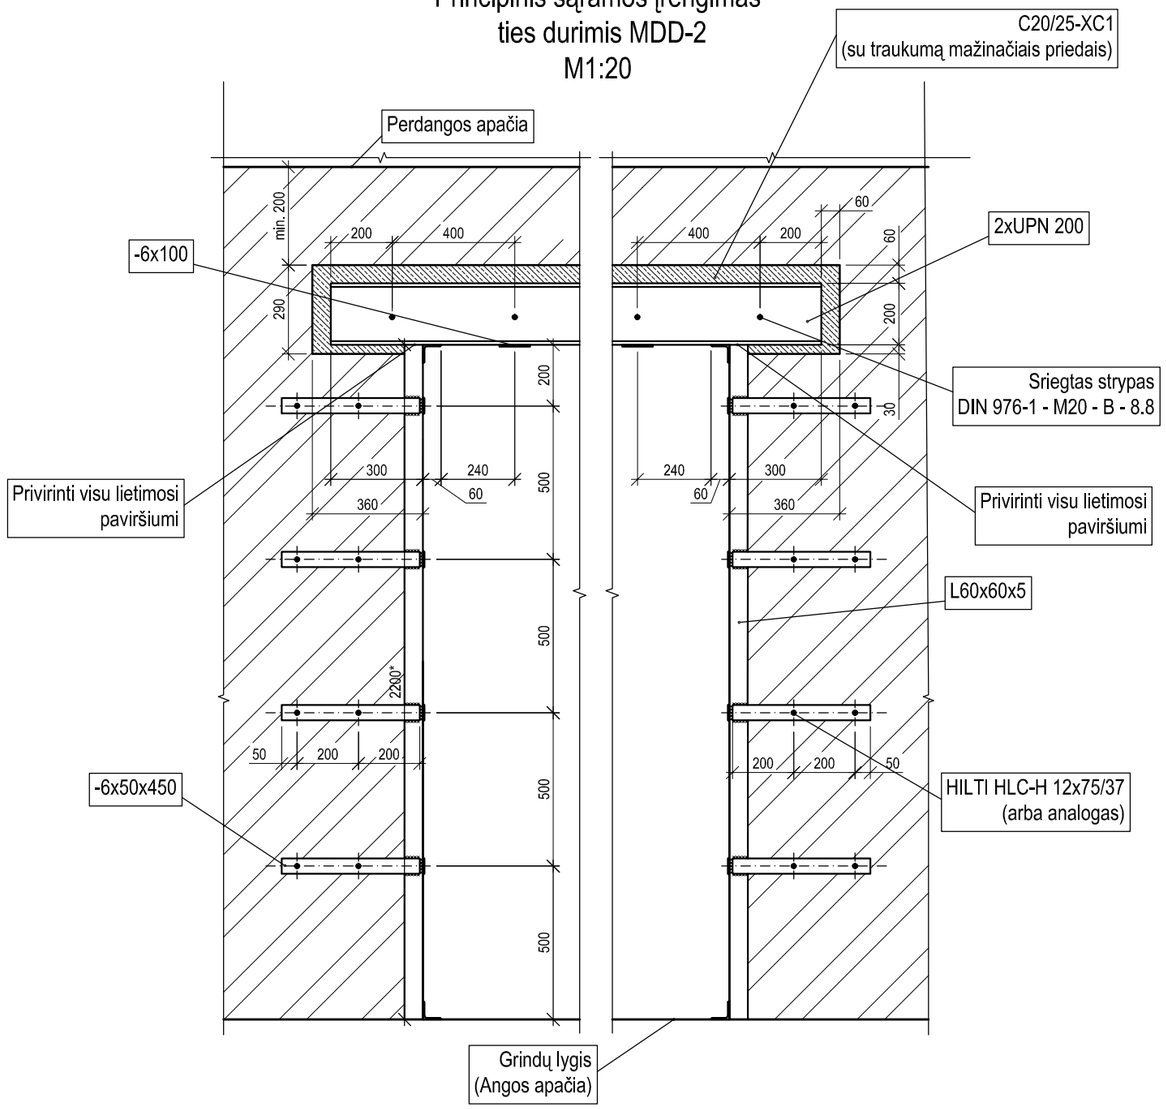

Sąramos įrengimo darbų eiliškumas:

1. prieš vagos kirtimą, jei ant sienos po pjaunama anga remiasi perdanga, ją būtina išramstyti;
2. vaga pjaunama virš pilnos plytos arba esamos sąramos. Išpjovus angą esama sąrama pašalinama;
3. išpjaunamos 1.2h profilio aukščio ir L+40....60cm ilgio vagos virš būsimos angos; L-angos tarpatramis;
4. mūre išgręžiamos skylės Ø24 mm;
5. atramose vagų dugnas užtepamas cemento-smėlio skiediniu S15;
6. įstatomi (nugruntuoti, nutepti cemento "pienu") loviai su nurodytose vietose pragręžtomis Ø22 skylėmis;
7. į skyles įstatomi varžtai Ø20 mm ir loviai tarpusavyje suveržiami;
8. iškertama ir apiforminama anga po to kai skiedinys/betonas įgaus 80 % stiprumo (po 7 parų);
9. privirinamos plokštelės;
10. sąrama aptraukiama RABICO tinklu ir nutinkuojama.

Pastabos:

1. visus matmenis tikslinti statybvietėje, neatitikimus derinti su projekto vadovais. * pažymėti matmenys tikslinami vietoje;
2. virinti visu lietimosi perimetru rankiniu būdu glaistytuoju elektrodu ISO 2560A-E 46 pagal LST EN ISO 2560.Visų siūlių statinis $z=1,2t_{min}$.Neperkaitinti virinamų elementų;
3. visi metalo gaminiai turi būti nugruntuoti ir nudažyti antikoroziniais dažais-gruntu. Padengimo technologija pagal gamintojo nurodymus. Gaminius padengti antikorozine danga pagal medžiagų kiekių žiniaraštyje pateikta koroziškumo klasę, LST EN ISO 12944-2, numatomas ilgalaikiškumas H (pagal LST EN ISO 12944-5:2007 A priedą);
4. atramose, kur montavimo metu bus pažeistas mūras būtina įrengti atramines gelžbetonines pagalves iš betono C20/25 per dvi plytų eiles, 300 mm ilgio;
5. brėžinį žiūrėti kartu su kitomis projekto dalimis;
6. smeiges-varžtus veržti paprastu veržliarakčiu, pilna jėga nenaudojant papildomų priemonių. Veržti taip, kad loviai po suveržimo liktų lygiagretųs vienas kitam ir sienos plokštumai;
7. sprendinius tikslinti darbų vykdymo metu atidengus (pašalinus apdailos sloksnius) esamas konstrukcijas.

Laida	Data	Laidos statusas. Keitimo priežastis (jei taikoma)
0	2021-10	Statybos leidimui, statybai

KVAL. PATV. DOK. NR.

MASPRO

Įm.k.: 303367684
Kranto g. 36, Vievis
LT-21377 Elektrėnai
Telefonas: +370 676 51299
El. paštas: info@maspro.lt

STATINIO PROJEKTO PAVADINIMAS:
Kultūros paskirties statinių (unikalus nr. 1094- 0387-7010, unikalus nr. 1094-0387-7022, unikalus nr. 1094-0387-7052) Trakų g. 10, Vilniuje, kapitalinio remonto projektas.

A 1363/ KPD0718	PV	K. Bakanauskas	
37027/ KM-0031	PDV	R. Garberis	
	Konstr.	V. Gegužis	

DOKUMENTO PAVADINIMAS:
Principinis sąramos PSR įrengimas ties durimis MDD-2

Laida: 0

KALBOS TRUMP.
LT

STATYTOJAS IR (ARBA) UŽSAKOVAS:
Vilniaus apskrities Adomo Mickevičiaus viešoji biblioteka

DOKUMENTO ŽYMUO:
21.537765(1)-TP-SK.B-08

Lapas	Lapų
1	1

Principinis naujai įrengiamų dūmų šalinimo angų įrengimo mazgas MDD-3
M1:20

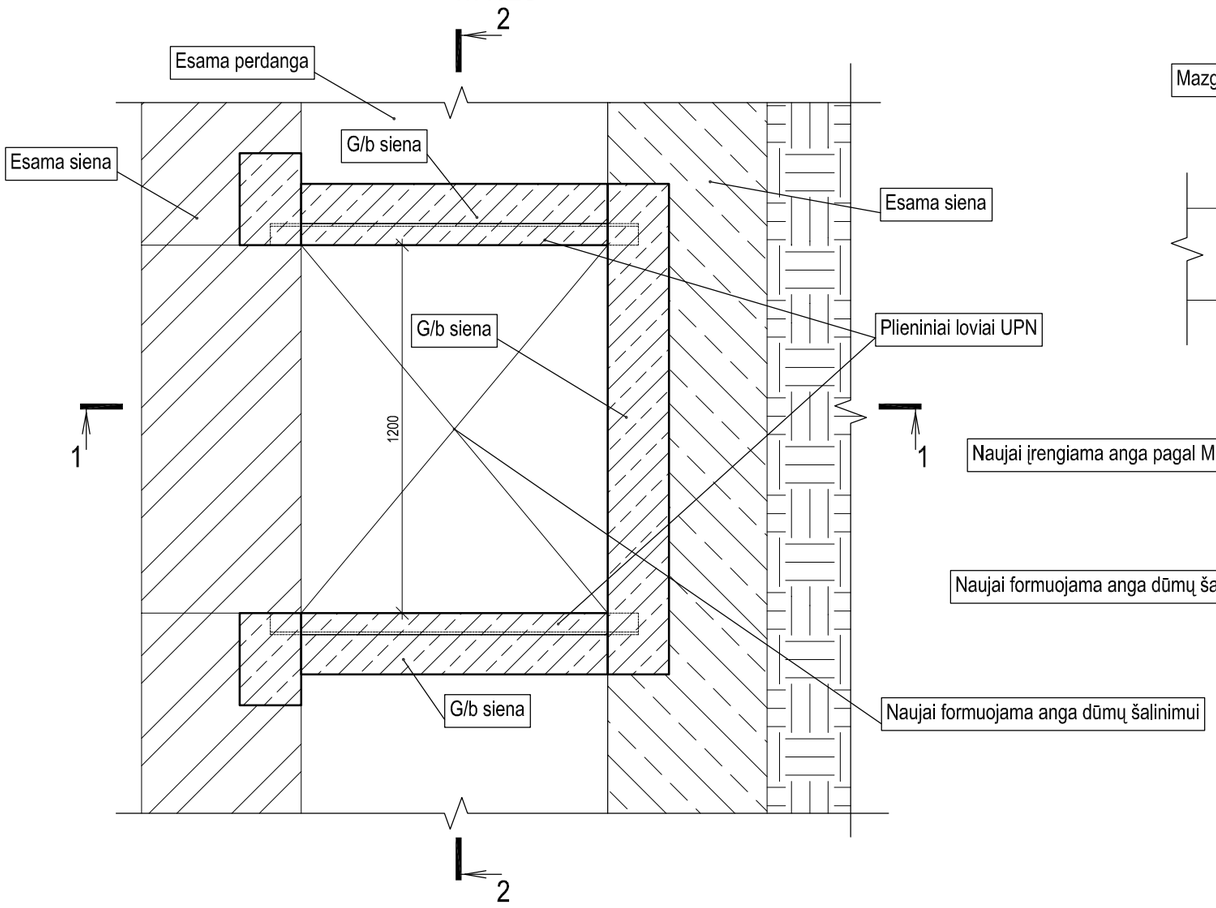

Pjūvis 1-1
M1:20

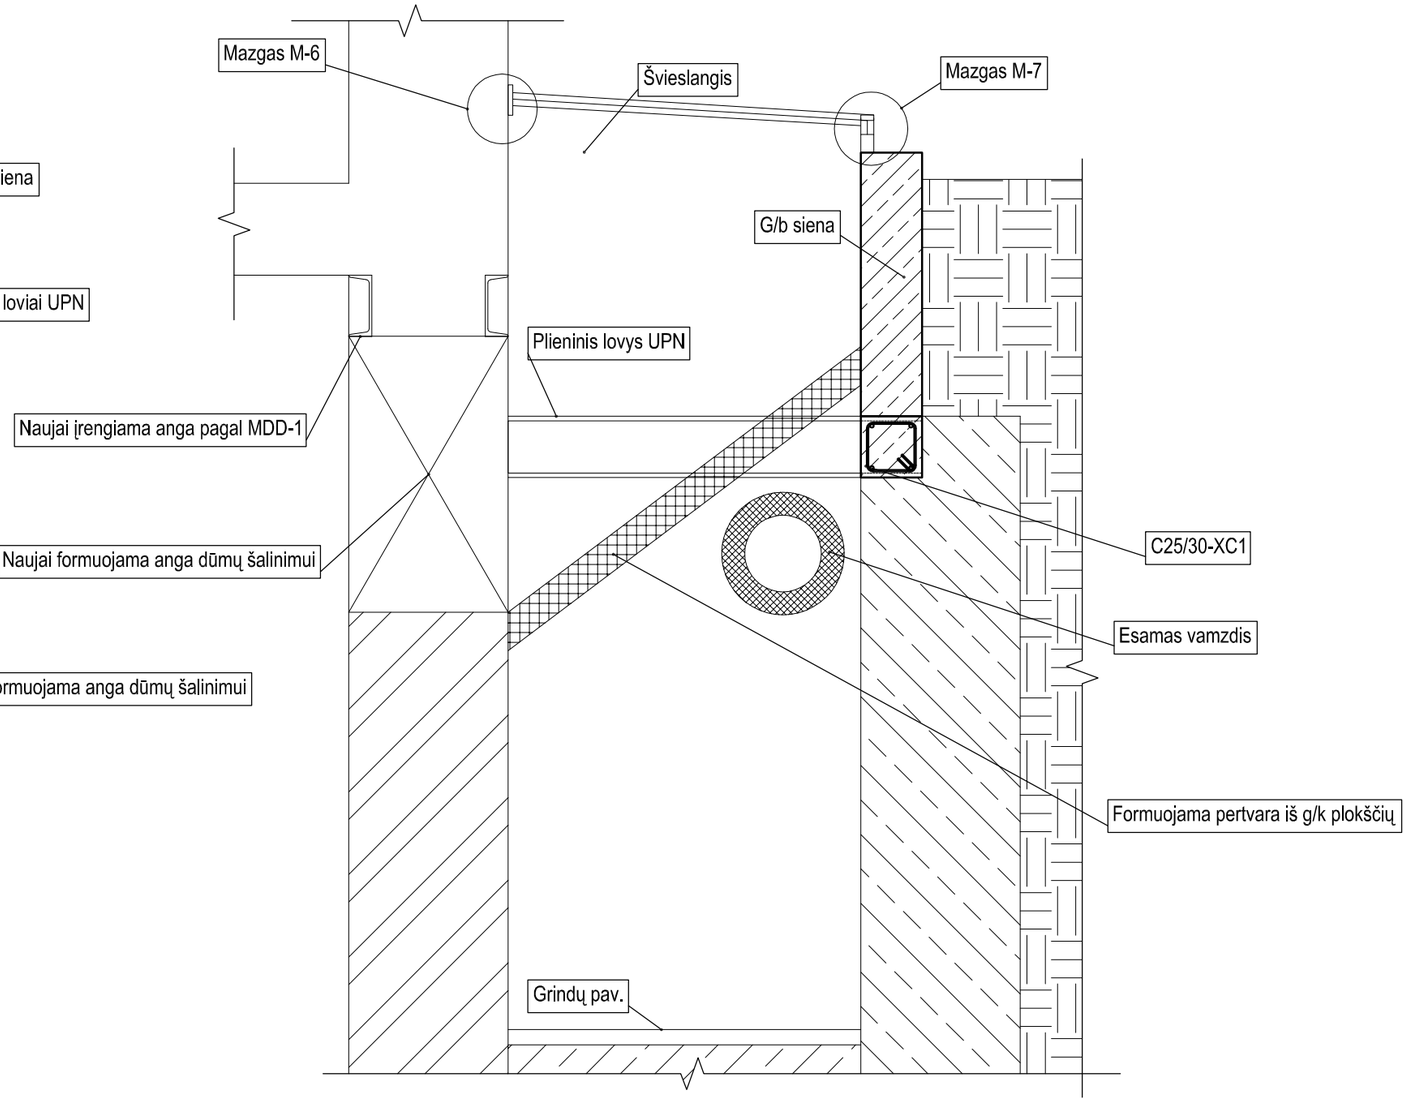

Pjūvis 2-2
M1:20

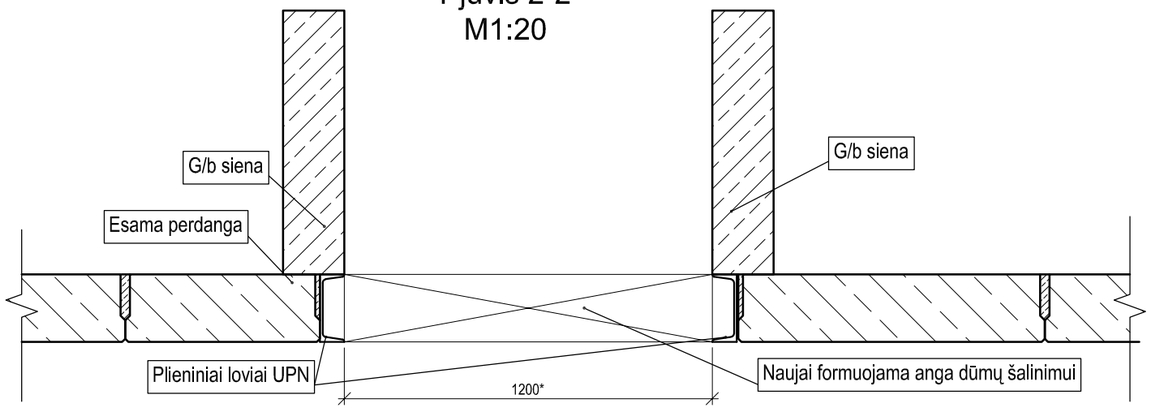

Pastabos:
1. mazgas skirtas naujų dumų šalinimo angų įrengimui perdangose;
2. angos formuojamos kuo arčiau sienos.
3. visus matmenis tikslinti statybvietėje, neatitikimus derinti su projekto vadovais. * pažymėti matmenys tikslinami pagal įrengiamo ortakio matmenis;
4. brėžinį žiūrėti kartu su kitomis projekto dalimis;
5. įrengimo metu negali būti pažeistos kitos laikančios konstrukcijos esančios šalia.

Laida	Data	Laidos statusas. Keitimo priežastis (jei taikoma)
0	2021-10	Statybos leidimui, statybai

KVAL. PATV. DOK. NR.

MASPRO

Įm.k.: 303367684
Kranto g. 36, Vievis
LT-21377 Elektrėnai
Telefonas: +370 676 51299
El. paštas: info@maspro.lt

STATINIO PROJEKTO PAVADINIMAS:
Kultūros paskirties statinių (unikalus nr. 1094- 0387-7010, unikalus nr. 1094-0387-7022, unikalus nr. 1094-0387-7052) Trakų g. 10, Vilniuje, kapitalinio remonto projektas.

A 1363/ KPD0718	PV	K. Bakanauskas	
37027/ KM-0031	PDV	R. Garberis	
	Konstr.	V. Gegužis	

DOKUMENTO PAVADINIMAS:
Principinis naujai įrengiamų dūmų šalinimo angų įrengimo mazgas MDD-3

Laida: 0

KALBOS TRUMP. LT

STATYTOJAS IR (ARBA) UŽSAKOVAS:
Vilniaus apskrities Adomo Mickevičiaus viešoji biblioteka

DOKUMENTO ŽYMUO:
21.537765(1)-TP-SK.B-09

Lapas	Lapų
1	1

Principinis PSR sijos įrengimas MDD-4
M1:50

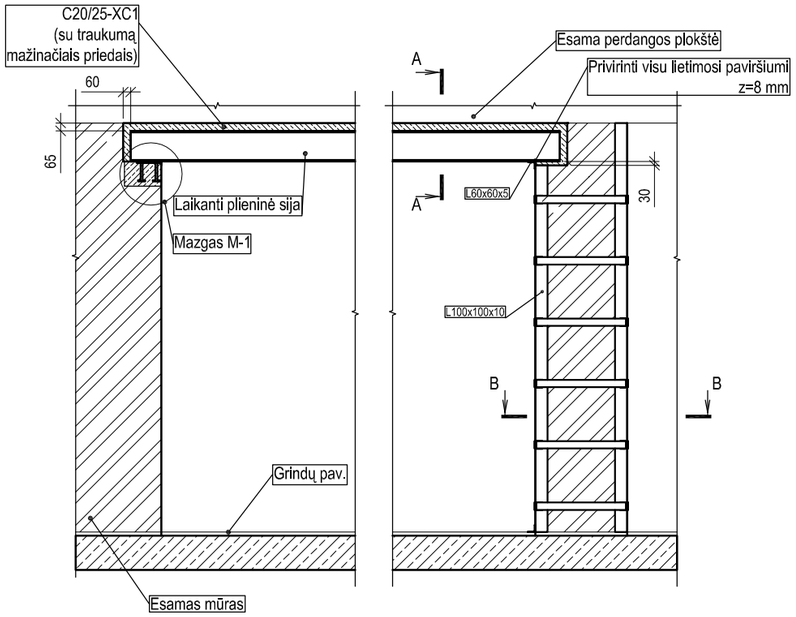

Principinis PSR sijos įrengimas MDD-5
M1:50

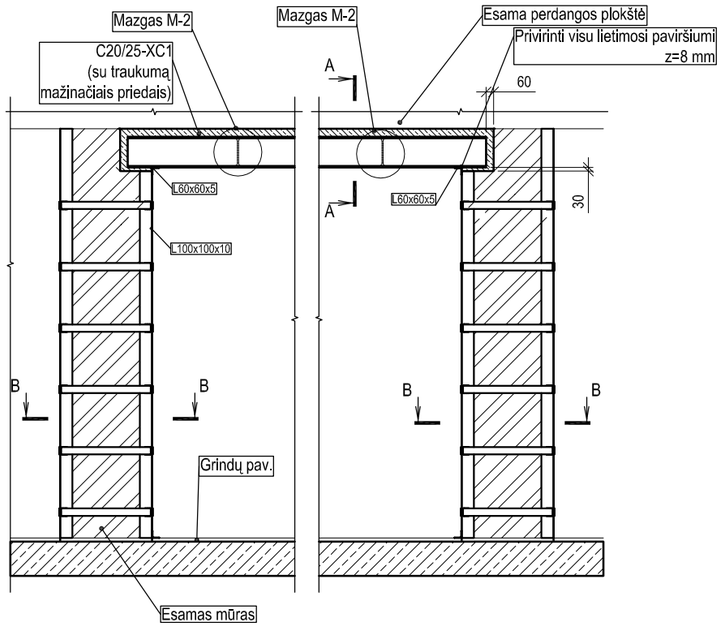

Principinis PSR sijos įrengimas MDD-6
M1:50

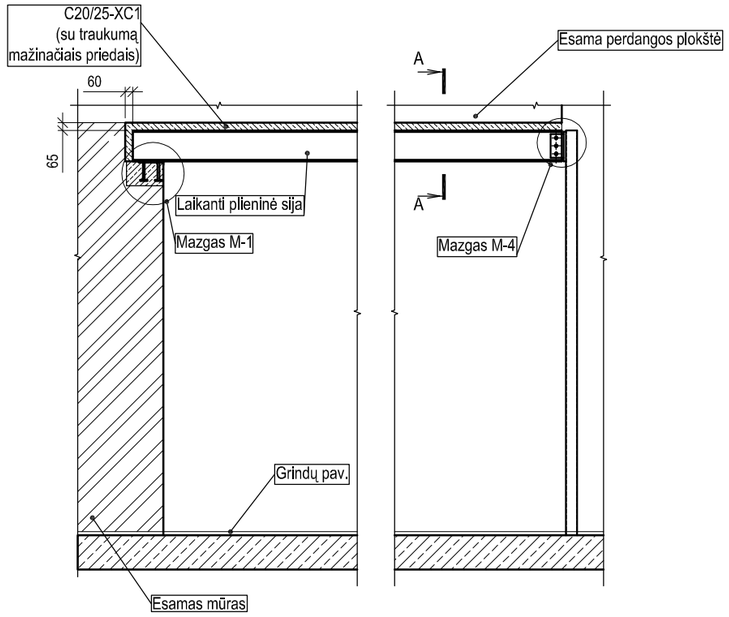

SIJOS ĮRENGIMO DARBŲ EILIŠKUMAS:
1. Iškertamos nišos sijos atraminėse zonose;
2. Įrengiama atraminė pagalvė;
3. Taškiniu būdu privirinamas armatūros karkasas prie viršutinės sijos juostos (neperdeginti armatūros strypų);
4. Į projektinę padėtį sumontuojama sija/sąrama;
5. Tarpas tarp sijos ir plokštės užtaisomas cemento-smėlio skiediniu S15;
6. Po to kai skiedinys/betonas įgaus 80 % stiprumo (po 7 parų) galima vykdyti sienos stiprinimo darbus;
7. Atraminėse zonose pjaunamos vertikalios vagos kampuočiams.
8. Vagų dugnas užtepamas cemento-smėlio skiediniu S15, įstatomi kampuočiai;
9. Juostos privirinamos prie kampuočių;
10. Stiprintos sienų zonos aptraukiamos RABICO tinklu ir nutinkuojamos.

PASTABOS:
1. Visus matmenis tikslinti statybvietėje, neatitikimus derinti su projekto vadovais. * pažymėti matmenys tikslinami vietoje.
2. Virinti visu lietimosi perimetru rankiniu būdu glaistytuoju elektrodu ISO 2560A-E 46 pagal LST EN ISO 2560.Visų siūlių statinis z=1,2tmin.Neperkaitinti virinamų elementų.
3. Visi metalo gaminiai turi būti nugruntuoti ir nudažyti antikoroziniais dažais-gruntu. Padengimo technologija pagal gamintojo nurodymus. Atmosferos koroziškumo kategorija C1 pagal LST EN ISO 12944-2, numatomas ilgalaikiškumas H (pagal LST EN ISO 12944-5:2007 A priedą).
4. Atramose, kur montavimo metu bus pažeistas mūras būtina įrengti atramines gelžbetonines pagalves iš betono C20/25 per dvi plytų eiles, 300 mm ilgio.
5. Brėžinį žiūrėti kartu su architektūriniais brėžiniais.
6. Smeiges-varžtus veržti paprastu veržliarakčiu, pilna jėga nenaudojant papildomų priemonių. Veržti taip, kad loviai po suveržimo liktų lygiagretųs vienas kitam ir sienos plokštumai.
7. Sprendinius tikslinti darbo projekto ar darbų vykdymo metu atidengus (pašalinus apdailos sloksnius) esmas konstrukcijas.
8. Nurodyti medžiagų kiekiai dėl matavimo paklaidų gali kisti iki 15%, tikslinti darbų vykdymo metu.

Laida	Data	Laidos statusas. Keitimo priežastis (jei taikoma)
0	2021-10	Statybos leidimui, statybai

KVAL. PATV. DOK. NR.

MASPRO
Įm.k.: 303367684
Kranto g. 36, Vievis
LT-21377 Elektrėnai
Telefonas: +370 676 51299
El. paštas: info@maspro.lt

STATINIO PROJEKTO PAVADINIMAS:
Kultūros paskirties statinių (unikalus nr. 1094- 0387-7010, unikalus nr. 1094-0387-7022, unikalus nr. 1094-0387-7052) Trakų g. 10, Vilniuje, kapitalinio remonto projektas.

A 1363/ KPD0718	PV	K. Bakanauskas	
37027/ KM-0031	PDV	R. Garberis	
	Konstr.	V. Gegužis	

DOKUMENTO PAVADINIMAS:
Principiniai konstrukcijų mazgai MDD-4, ..., MDD-9

Laida: 0

KALBOS TRUMP.
LT

STATYTOJAS IR (ARBA) UŽSAKOVAS:
Vilniaus apskrities Adomo Mickevičiaus viešoji biblioteka

DOKUMENTO ŽYMUO:
21.537765(1)-TP-SK.B-10

Lapas: 1
Lapų: 6

Principinis sijos įrengimas MDD-7
M1:50

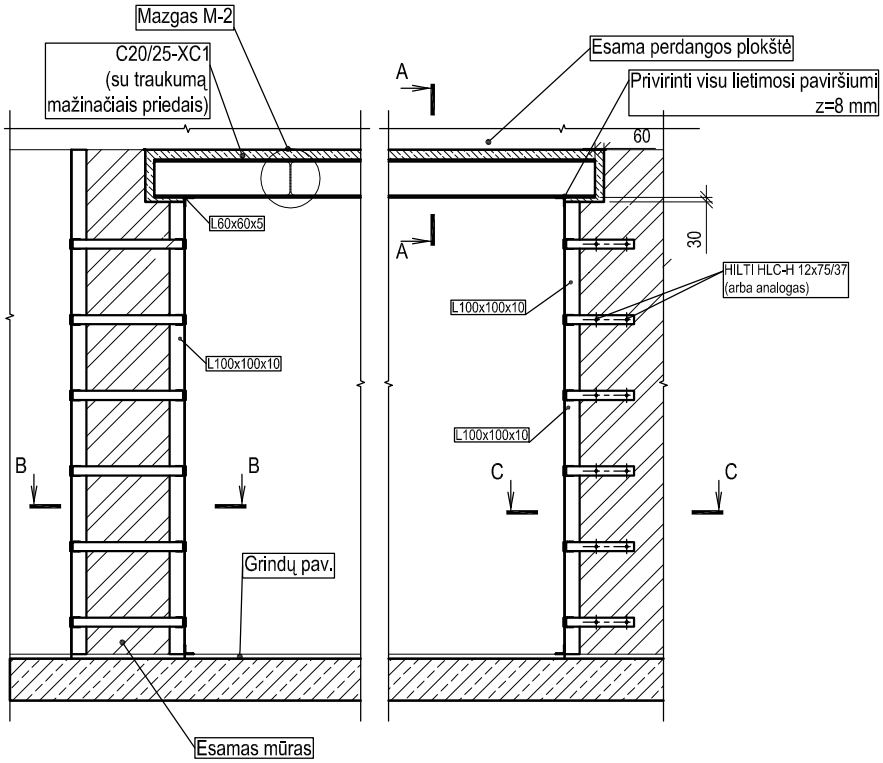

Principinis sijos įrengimas MDD-8
M1:50

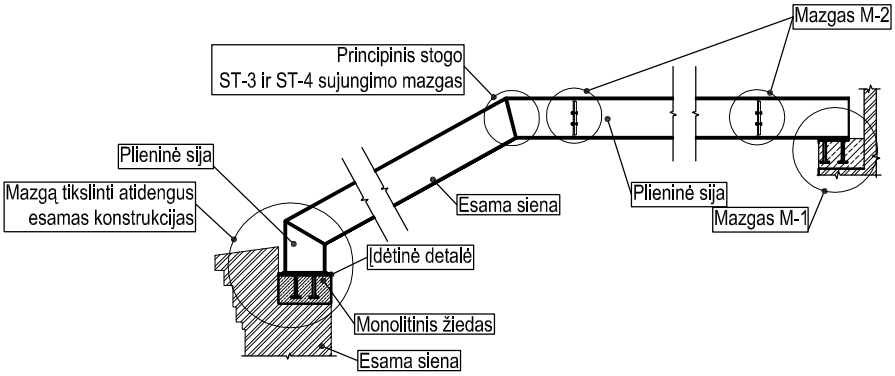

DOKUMENTO ŽYMUO	Lapas	Lapų	Laida
21.537765(1)-TP-SK.B-10	2	6	0

Pjūvis A-A
M1:10

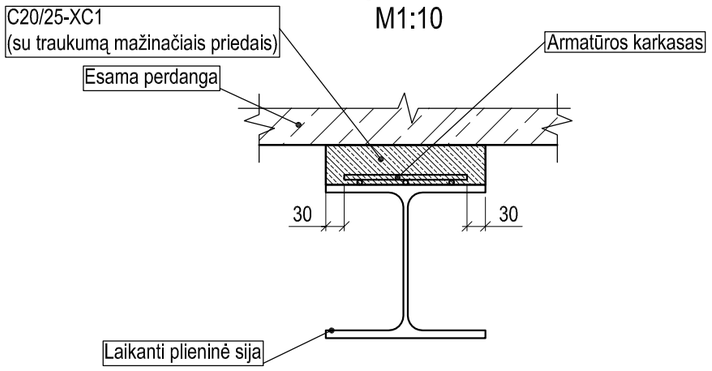

PJŪVIS C-C
M1:10

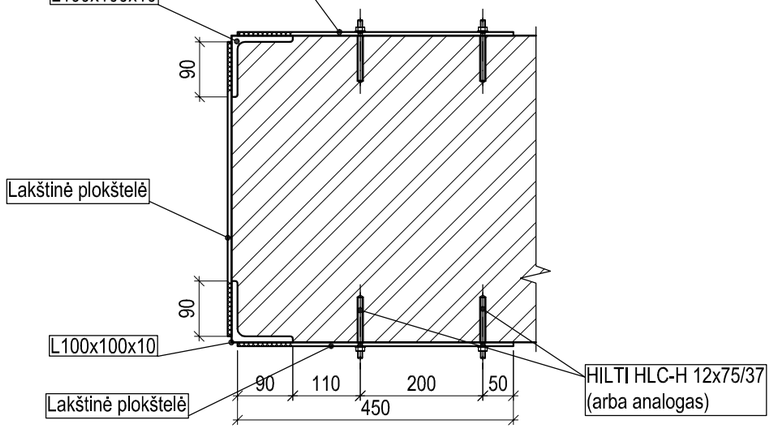

Pjūvis B-B
M1:10

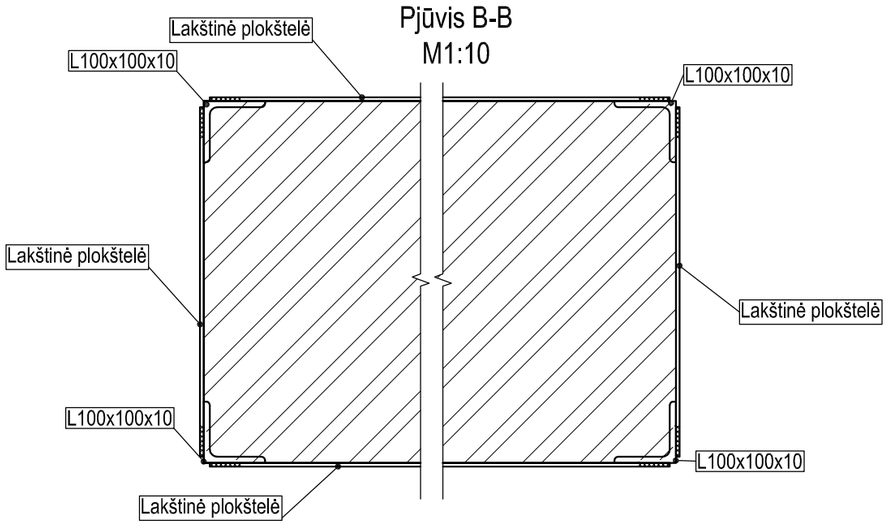

DOKUMENTO ŽYMUO	Lapas	Lapų	Laida
21.537765(1)-TP-SK.B-10	3	6	0

Principinis angos įrengimas ortakiams kai angos plotis max 340mm MDD-9
M1:10

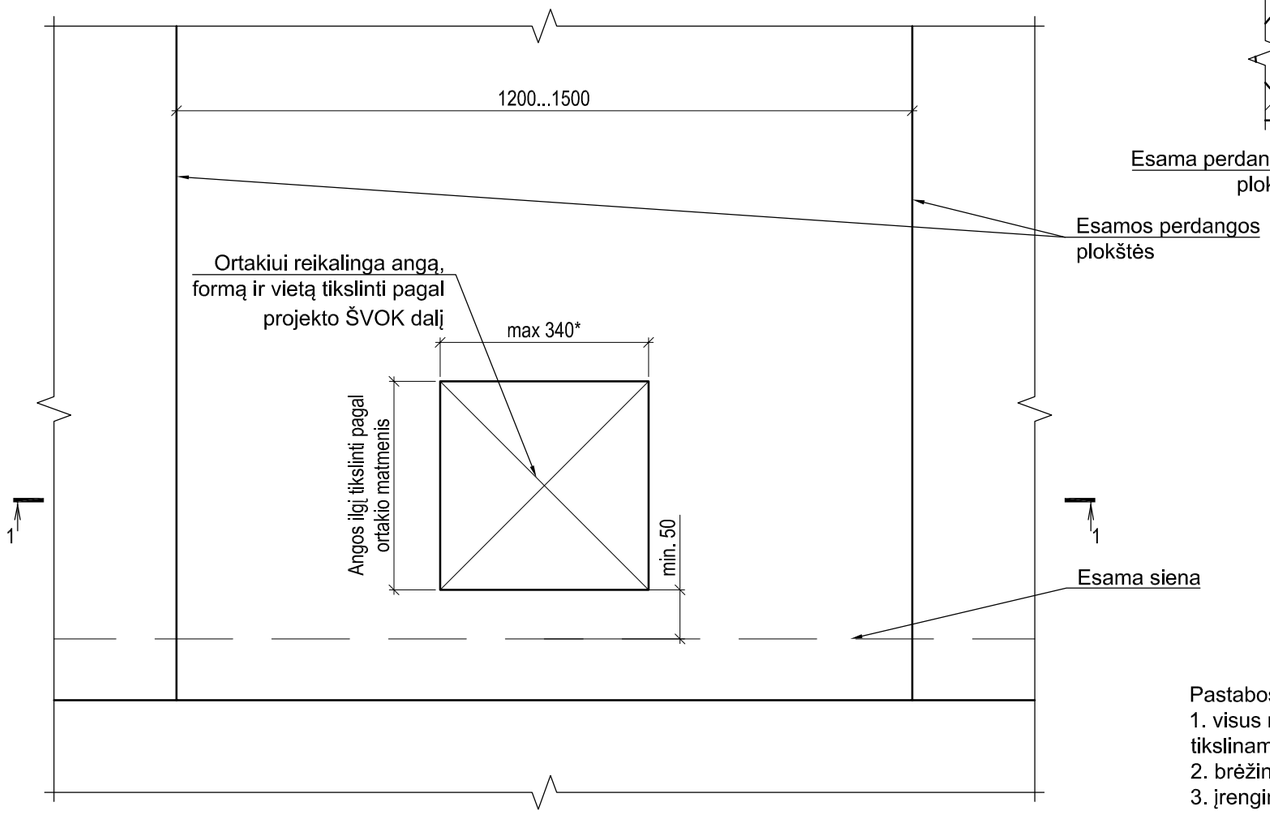

Pjūvis 1-1
M1:10

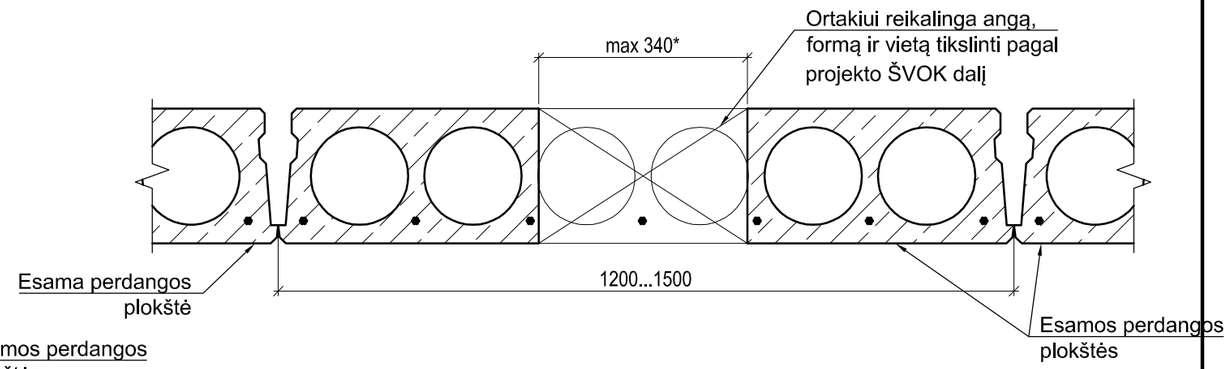

Pastabos:
1. visus matmenis tikslinti statybvietėje, neatitikimus derinti su projekto vadovais. * pažymėti matmenys tikslinami pagal įrengiamo ortakio matmenis;
2. brėžinį žiūrėti kartu su kitomis projekto dalimis;
3. įrengimo metu negali būti pažeisto kitos laikančios konstrukcijos esančios šalia.

DOKUMENTO ŽYMUO	Lapas	Lapų	Laida
21.537765(1)-TP-SK.B-10	4	6	0

Principinis angos įrengimas ortakiams
kai angos plotis max 400mm MDD-10
M1:10

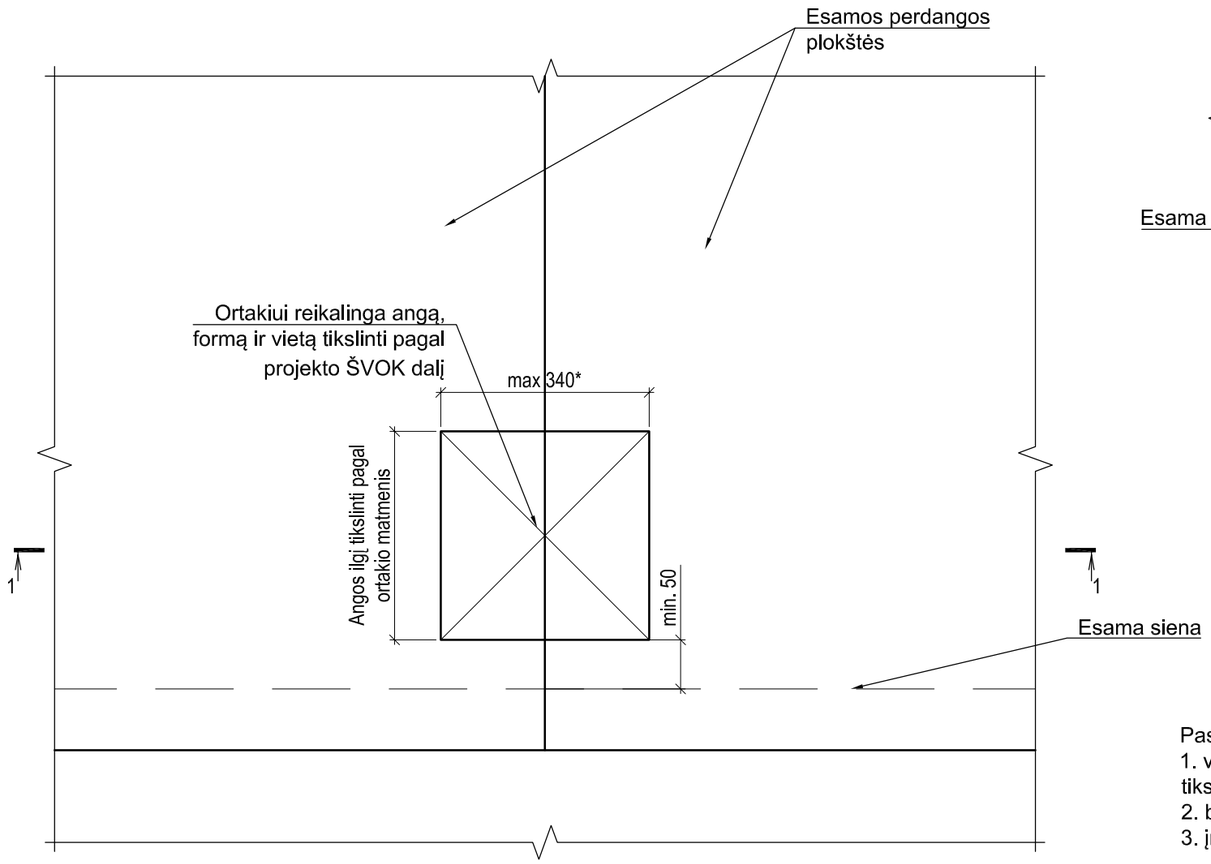

Pjūvis 1-1
M1:10

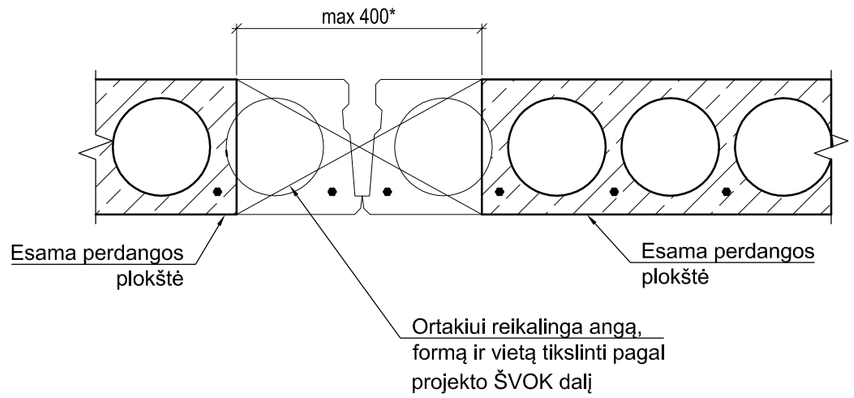

Pastabos:
1. visus matmenis tikslinti statybvietėje, neatitikimus derinti su projekto vadovais. * pažymėti matmenys tikslinami pagal įrengiamo ortakio matmenis;
2. brėžinį žiūrėti kartu su kitomis projekto dalimis;
3. įrengimo metu negali būti pažeisto kitos laikančios konstrukcijos esančios šalia.

DOKUMENTO ŽYMUO	Lapas	Lapų	Laida
21.537765(1)-TP-SK.B-10	5	6	0

Principinis angos įrengimas ortakiams kai angos plotis >400mm MDD-11
M1:20

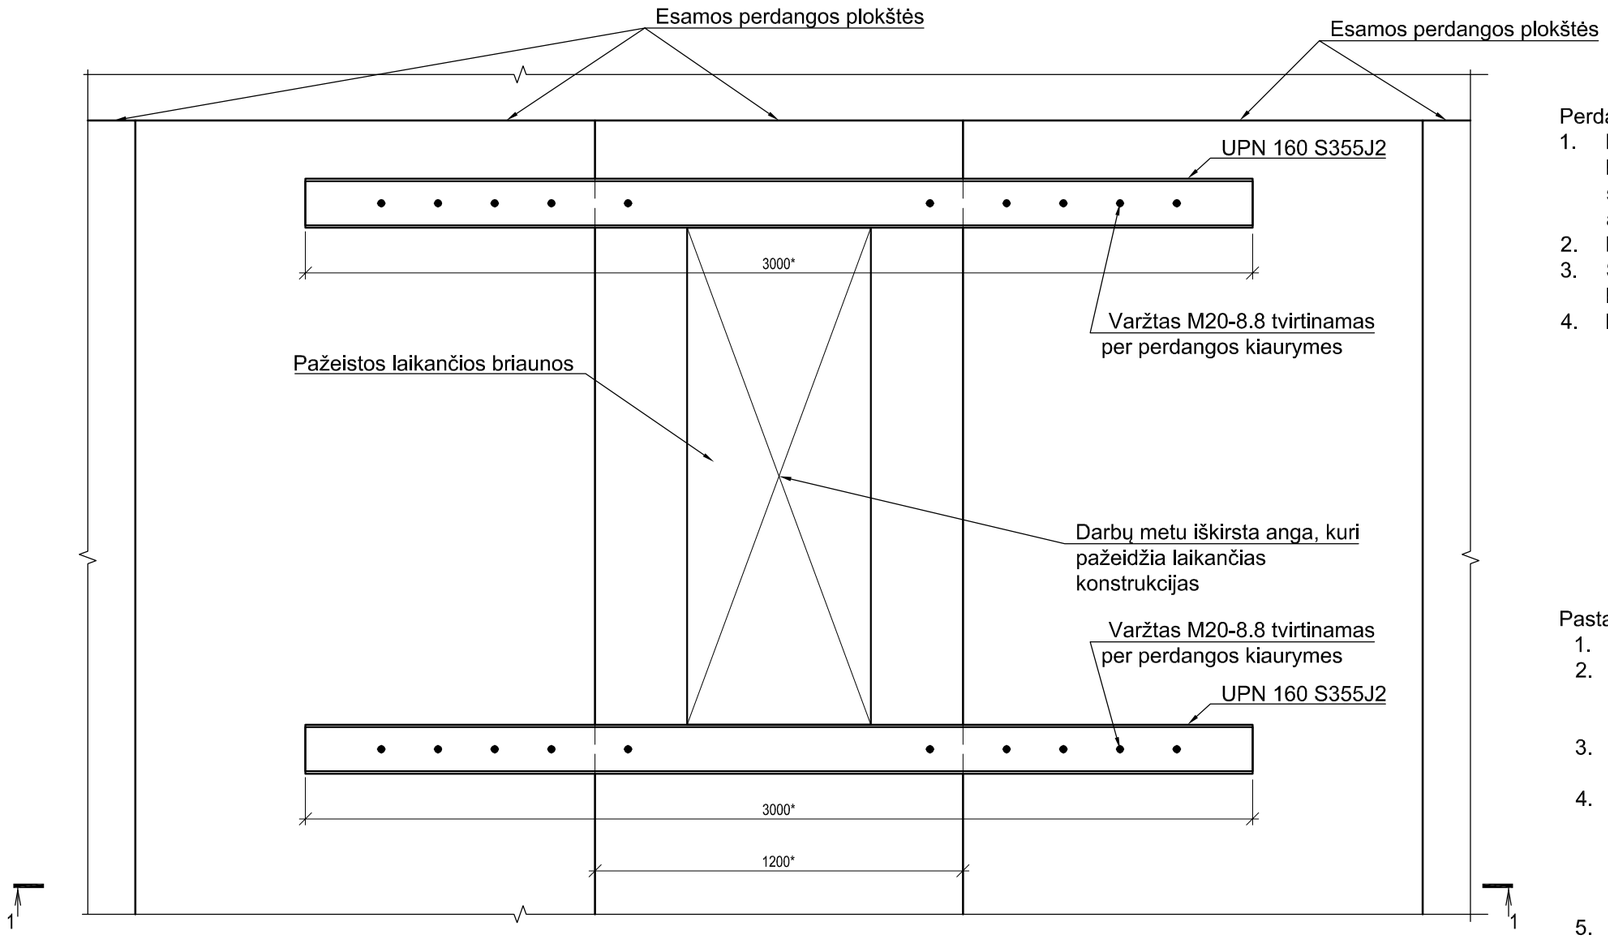

Perdangų angos stiprinimo darbų eiliškumas:

1. Perdangos angos stiprinimo metu turi būti pilnai nukrautos - pašalinti visi konstrukciniai ir apdailos sluoksniai nuo perdangos paviršiaus, neturi būti sandėliuojamos statybinės medžiagos ar būti kitų apkrovų ant perdangos arba po ja;
2. Papildomai perdangą būtina patikimai išramstyti visu plotu iš apačios;
3. Statomos lovinio profilio sijos į projektinę padėtį ir suveržiamos varžtais kiaurymių vietose, išcentruojant laikančioje briaunoje;
4. Išramstymas nuimamas.

Pastabos:

1. mazgas skirtas naujai suformuotų angų stiprinimui plokštėje;
2. visus matmenis tikslinti statybvietėje, neatitikimus derinti su projekto vadovais. * pažymėti matmenys tikslinami pagal įrengiamo ortakio matmenis;
3. sijos ilgį tikslinti vietoje, pagal kiaurymių vietas. Sijos išdėstomos ties kiaurymių galais, pagal suformuotų angų vietas;
4. visi metalo gaminiai turi būti nugruntuoti ir nudažyti antikoroziniais dažais-gruntu. Padengimo technologija pagal gamintojo nurodymus. Atmosferos koroziškumo kategorija C1 pagal LST EN ISO 12944-2, numatomas ilgalaikiškumas H (pagal LST EN ISO 12944-5:2007 A priedą);
5. brėžinį žiūrėti kartu su kitomis projekto dalimis;
6. įrengimo metu negali būti pažeisto kitos laikančios konstrukcijos esančios šalia.

Pjūvis 1-1
M1:20

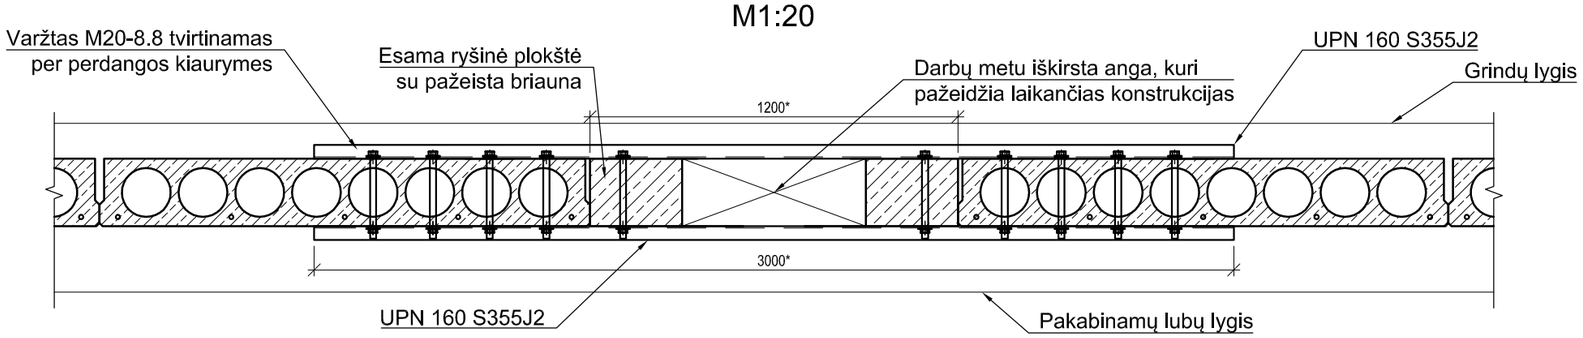

DOKUMENTO ŽYMUO	Lapas	Lapų	Laida
21.537765(1)-TP-SK.B-10	6	6	0

Principinis plieninės sijos sujungimas su įdėtine detale mazgas M-1
M 1:20

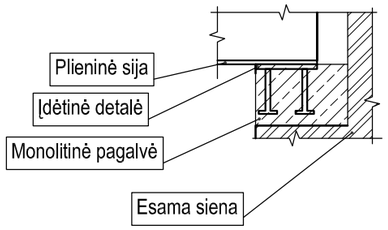

Principinis plieninės sijos sujungimo su plienine plienine sija mazgas M-2
M 1:20

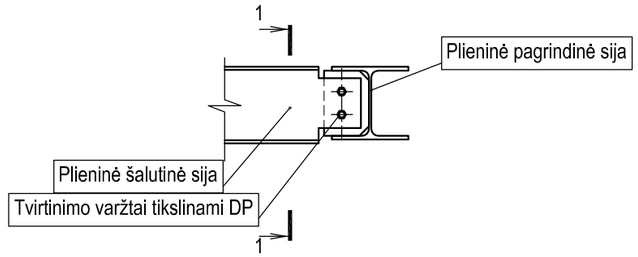

Principinis perdangos atremtos sienoje įrengimo mazgas MDD-6
M 1:20

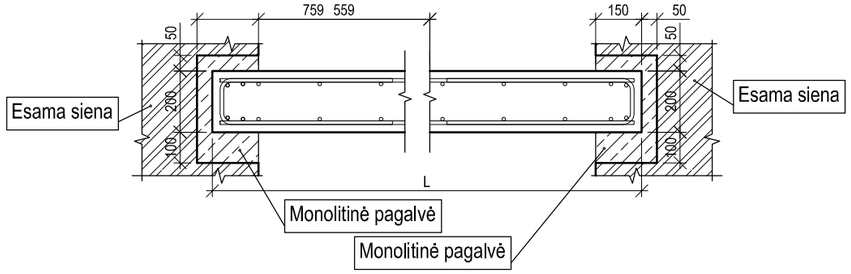

Principinis plieninės sijos sujungimo su plienine sija mazgas M-3
M 1:20

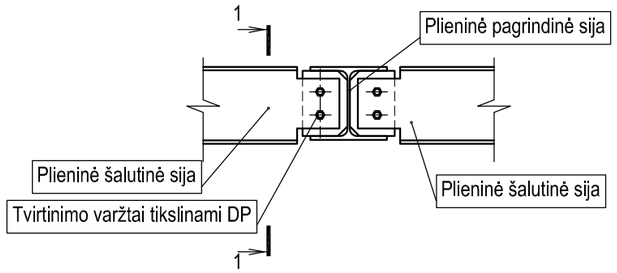

Pjūvis 1-1
M1:20

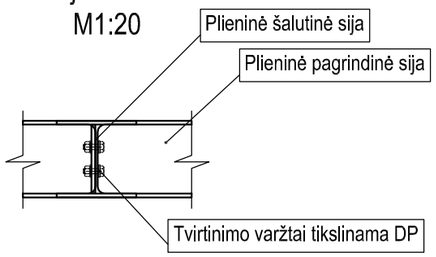

Principinis plieninių sijų sujungimo su plienine kolona mazgas M-4
M 1:20

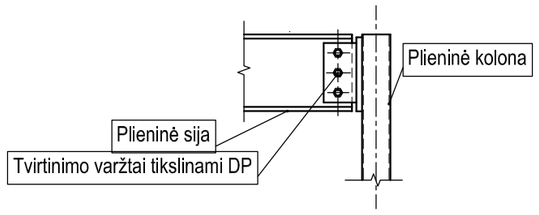

Principinis plieninių laiptų mazgas M-5
M1:20

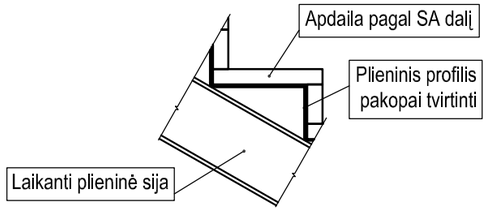

Pastabos:

1. Mazgai principiniai ir turi būti tikslinami darbo projekto metu pagal patikslintas apkrovas ir gamintojo reikalavimus.
2. Konstrukcijų armavimas negali būti taikomas darbo projekto brėžiniams - būtina tikslinti konstrukcijų skaičiaivmus ir elementus armuoti pagal atnaujintus skaičiavimų rezultatus ir konstravimo taisykles.
3. Konstrukcinės priemonės, skirtos armatūros projektinei padėčiai užtikrinti, brėžiniuose nepavaizduotos ir medžiagų kiekių žiniaraščiuose neįvertintos.
4. Visos susikertančios konstrukcijos betonuojamos vienu metu.
5. Technologinių siūlių vietas derinti darbo projekto metu.
6. Apatinius armatūros strypus jungti ties sąlyginėmis ašimis einančiomis per atramas (polius, siena, kolonas ir pan.).
7. Viršutinius tinklo armatūros strypus jungti ties tarpatramio viduriu.
8. Visas medžiagas ir gaminius įrengti griežtai pagal gamintojo rekomendacijas ir sistemą (naudojant papildomas medžiagas, jeigu yra). Medžiagų, gaminių ir sistemos įrengimo reikalavimus reikia suderinti su techninės priežiūros ir projekto konstrukcinės dalies vadovais.
9. Naudojant šį dokumentą turi būti naudojami taikymo metu galiojantys nedatuotomis nuorodomis nurodytų leidinių leidimai.
10. Medžiagų kiekius žiūrėti medžiagų kiekių žiniaraštyje.
11. Mazgai turi būti išspręsti prieš statybos darbų pradžią darbo projekto metu.
12. Plieninių konstrukcijų plienas S355.
13. Visos plieninės laikančios konstrukcijos dažomos ugniai atspariais dažais. Spalvą derinti su projekto SA dalies autoriais. Plieninių konstrukcijų dažymui ugniai atspariais dažais, pagal statinio atsparumo ugniai laipsnį ir konstrukcijos tipą, pateiktą medžiagų kiekių žiniaraščiuose.
14. Visos sudurtinės siūlės turi būti visiškai įvirintos, jei brėžinyje nenurodyta kitaip.
15. Plienines konstrukcijas padengti antikorozine danga, užtikrinant apsaugą nuo korozijos pagal medžiagų kiekių žiniaraštyje nurodytą atmosferos koroziškumo kategoriją.

0	2021-10	Statybos leidimui, statybai	
Laida	Data	Laidos statusas. Keitimo priežastis (jei taikoma)	
KVAL. PATV. DOK. NR.	MASPRO	Įm.k.: 303367684 Kranto g. 36, Vievis LT-21377 Elektrėnai Telefonas: +370 676 51299 El. paštas: info@maspro.lt	STATINIO PROJEKTO PAVADINIMAS: Kultūros paskirties statinių (unikalus nr. 1094- 0387-7010, unikalus nr. 1094-0387-7022, unikalus nr. 1094-0387-7052) Trakų g. 10, Vilniuje, kapitalinio remonto projektas.
A 1363/ KPD0718	PV	K. Bakanauskas	DOKUMENTO PAVADINIMAS: Principiniai atskirų konstrukcijų brėžiniai ir jungimo mazgai — Laida: 0
37027/ KM-0031	PDV	R. Garberis	
	Konstr.	V. Gegužis	
KALBOS TRUMP. LT	STATYTOJAS IR (ARBA) UŽSAKOVAS: Vilniaus apskrities Adomo Mickevičiaus viešoji biblioteka		DOKUMENTO ŽYMUO: 21.537765(1)-TP-SK.B-11 — Lapas: 1; Lapų: 2

Principinis panduso armavimo mazgas M-7
M 1:20

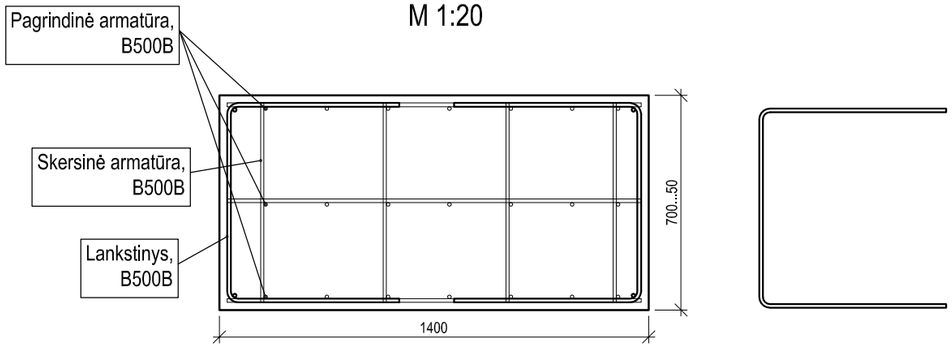

Principinis laiptų ant esamų konstrukcijų formavimo mazgas M-9
M 1:20

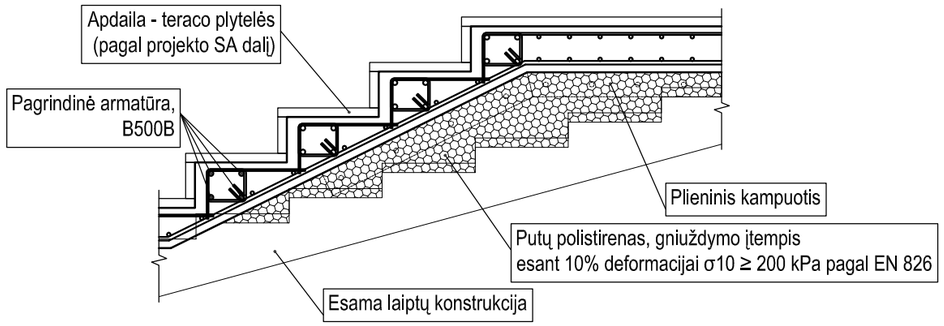

Principinis gelžbetoninių plokščių armavimo mazgas M-8
M1:20

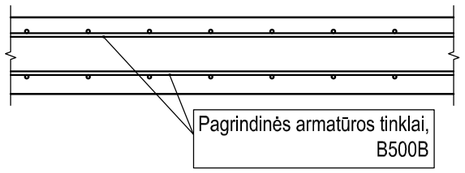

Principinis monolitinio rostverko armavimo mazgas M-10
M1:20

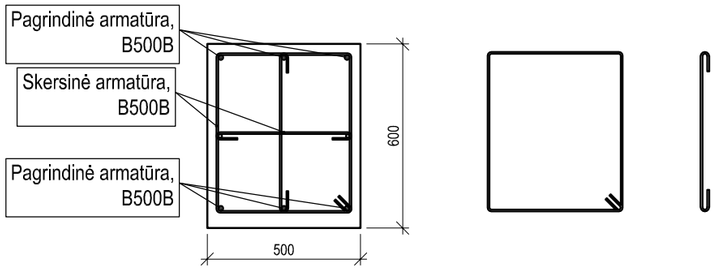

DOKUMENTO ŽYMUO	Lapas	Lapų	Laida
21.537765(1)-TP-SK.B-11	2	2	0

Rūsio planas
su principiniu detalių nužymėjimu
M1:300

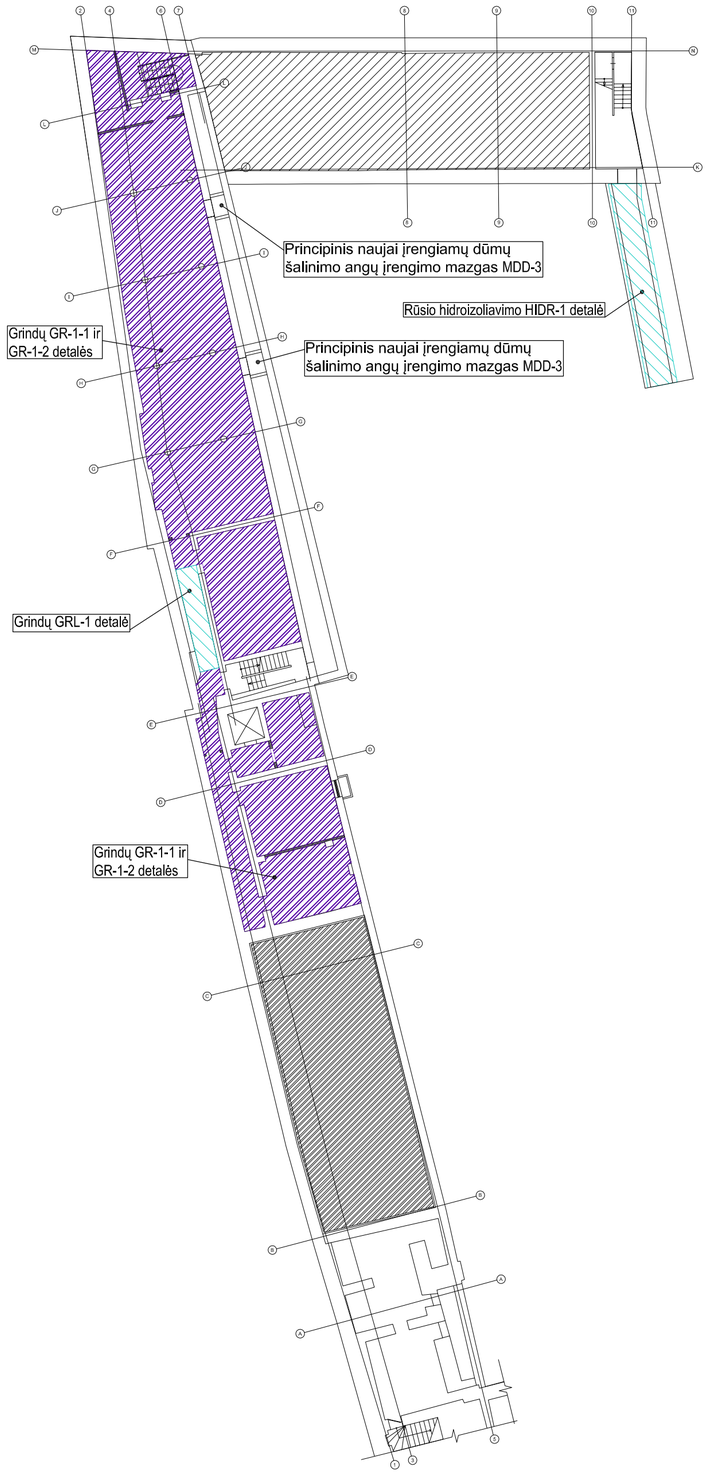

Pastabos:
1. Pateiktos principinės detalių vietos.
2. Brėžinį žiūrėti kartu su projekto architektūros dalimi.

0	2021-10	Statybos leidimui, statybai	
Laida	Data	Laidos statusas. Keitimo priežastis (jei taikoma)	

KVAL. PATV. DOK. NR.	MASPRO Įm.k.: 303367684 Kranto g. 36, Vilnius LT-21377 Elektrėnai Telefonas: +370 676 51299 El. paštas: info@maspro.lt		STATINIO PROJEKTO PAVADINIMAS: Kultūros paskirties statinių (unikalus nr. 1094- 0387-7010, unikalus nr. 1094-0387-7022, unikalus nr. 1094-0387-7052) Trakų g. 10, Vilniuje, kapitalinio remonto projektas.
A 1363/ KPD0718	PV	K. Bakanauskas	DOKUMENTO PAVADINIMAS: Rūsio planas su principiniu detalių nužymėjimu — Laida: 0
37027/ KM-0031	PDV	R. Garberis	
	Konstr.	V. Gegužis	
KALBOS TRUMP. LT	STATYTOJAS IR (ARBA) UŽSAKOVAS: Vilniaus apskrities Adomo Mickevičiaus viešoji biblioteka		DOKUMENTO ŽYMUO: 21.537765(1)-TP-SK.B-D01 — Lapas: 1 — Lapų: 1

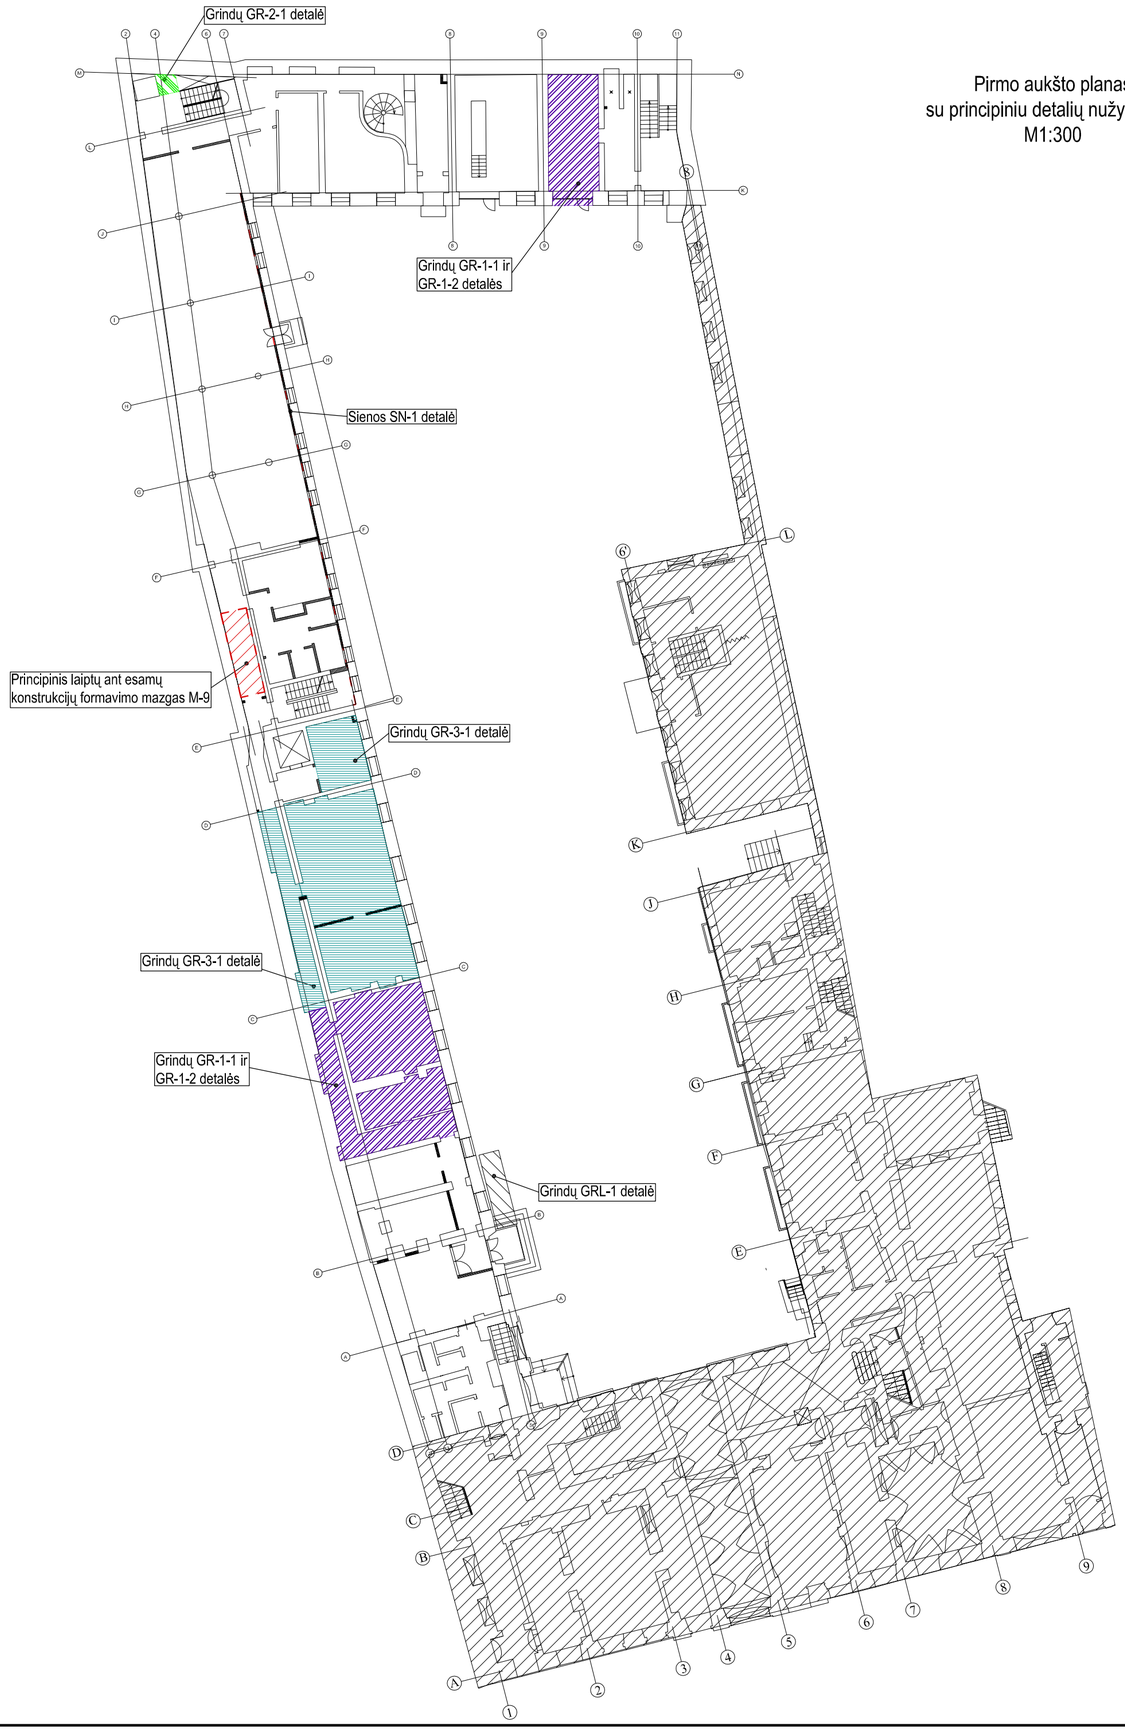

Pirmo aukšto planas
su principiniu detalių nužymėjimu
M1:300

Pastabos:
1. Pateiktos principinės detalių vietos.
2. Brėžinį žiūrėti kartu su projekto architektūros dalimi.

0	2021-10	Statybos leidimui, statybai
Laida	Data	Laidos statusas. Keitimo priežastis (jei taikoma)

KVAL. PATV. DOK. NR.

MASPRO
Įm.k.: 303367684
Kranto g. 36, Vilnius
LT-21377 Elektrėnai
Telefonas: +370 676 51299
El. paštas: info@maspro.lt

STATINIO PROJEKTO PAVADINIMAS:
Kultūros paskirties statinių (unikalus nr. 1094- 0387-7010, unikalus nr. 1094-0387-7022, unikalus nr. 1094-0387-7052) Trakų g. 10, Vilniuje, kapitalinio remonto projektas.

A 1363/ KPD0718	PV	K. Bakanauskas	
37027/ KM-0031	PDV	R. Garberis	
	Konstr.	V. Gegužis	

DOKUMENTO PAVADINIMAS:
Pirmo aukšto planas
su principiniu detalių nužymėjimu

Laida: 0

KALBOS TRUMP.
LT

STATYTOJAS IR (ARBA) UŽSAKOVAS:
Vilniaus apskrities Adomo
Mickevičiaus viešoji biblioteka

DOKUMENTO ŽYMUO:
21.537765(1)-TP-SK.B-D02

Lapas	Lapų
1	1

Antro aukšto planas
su principiniu detalių nužymėjimu
M1:300

Pastabos:
1. Pateiktos principinės detalių vietos.
2. Brėžinį žiūrėti kartu su projekto architektūros dalimi.

0	2021-10	Statybos leidimui, statybai	
Laida	Data	Laidos statusas. Keitimo priežastis (jei taikoma)	

KVAL. PATV. DOK. NR.	MASPRO Įm.k.: 303367684 Kranto g. 36, Vilnius LT-21377 Elektrėnai Telefonas: +370 676 51299 El. paštas: info@maspro.lt			STATINIO PROJEKTO PAVADINIMAS: Kultūros paskirties statinių (unikalus nr. 1094- 0387-7010, unikalus nr. 1094-0387-7022, unikalus nr. 1094-0387-7052) Trakų g. 10, Vilniuje, kapitalinio remonto projektas.
A 1363/ KPD0718	PV	K. Bakanauskas		DOKUMENTO PAVADINIMAS: Antro aukšto planas su principiniu detalių nužymėjimu — Laida: 0
37027/ KM-0031	PDV	R. Garberis		
	Konstr.	V. Gegužis		
KALBOS TRUMP. LT	STATYTOJAS IR (ARBA) UŽSAKOVAS: Vilniaus apskrities Adomo Mickevičiaus viešoji biblioteka			DOKUMENTO ŽYMUO: 21.537765(1)-TP-SK.B-D03 — Lapas: 1; Lapų: 1

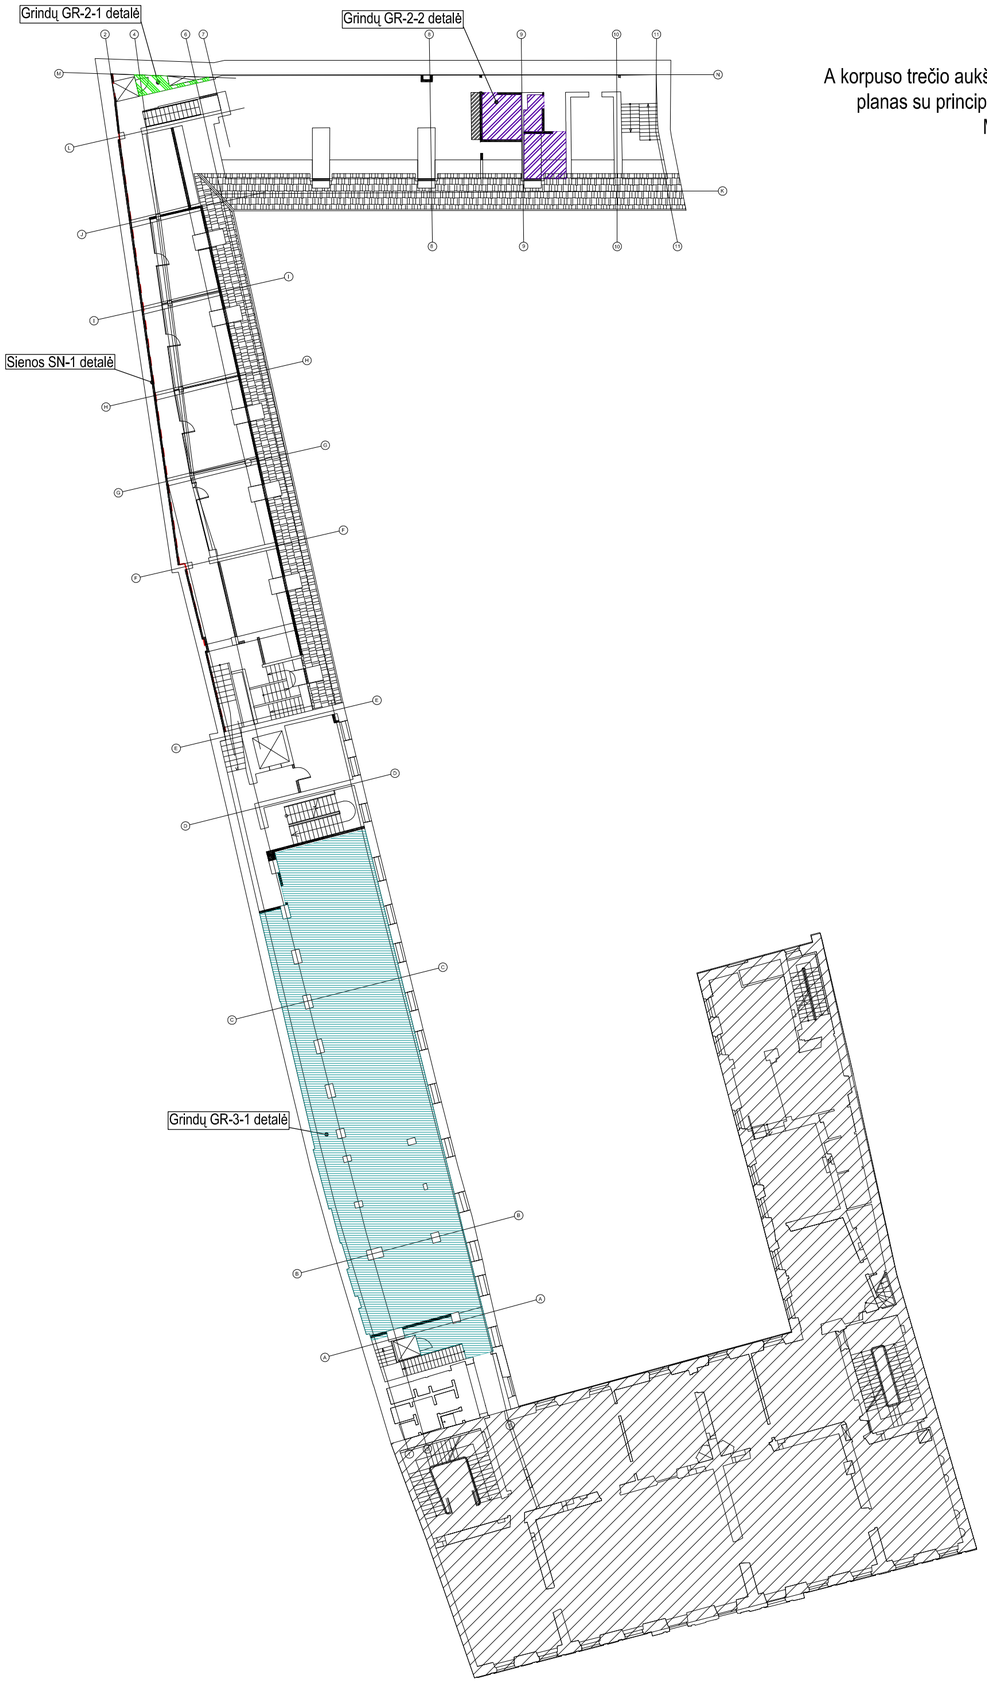

A korpuso trečio aukšto ir B, C korpusų pastogės
planas su principiniu detalių nužymėjimu
M1:300

Pastabos:
1. Pateiktos principinės detalių vietos.
2. Brėžinį žiūrėti kartu su projekto architektūros dalimi.

0	2021-10	Statybos leidimui, statybai
Laida	Data	Laidos statusas. Keitimo priežastis (jei taikoma)

KVAL. PATV. DOK. NR.

MASPRO
Įm.k.: 303367684
Kranto g. 36, Vievis
LT-21377 Elektrėnai
Telefonas: +370 676 51299
El. paštas: info@maspro.lt

STATINIO PROJEKTO PAVADINIMAS:
Kultūros paskirties statinių (unikalus nr. 1094- 0387-7010, unikalus nr. 1094-0387-7022, unikalus nr. 1094-0387-7052) Trakų g. 10, Vilniuje, kapitalinio remonto projektas.

A 1363/ KPD0718	PV	K. Bakanauskas	
370227/ KM-0031	PDV	R. Garberis	
	Konstr.	V. Gegužis	

DOKUMENTO PAVADINIMAS:
A korpuso trečio aukšto ir B, C korpusų pastogės planas su principiniu detalių nužymėjimu

Laida: 0

KALBOS TRUMP.: LT

STATYTOJAS IR (ARBA) UŽSAKOVAS:
Vilniaus apskrities Adomo Mickevičiaus viešoji biblioteka

DOKUMENTO ŽYMUO: 21.537765(1)-TP-SK.B-D04

Lapas	Lapų
1	1

A korpuso pastogės aukšto planas
su principiniu detalių nužymėjimu
M1:300

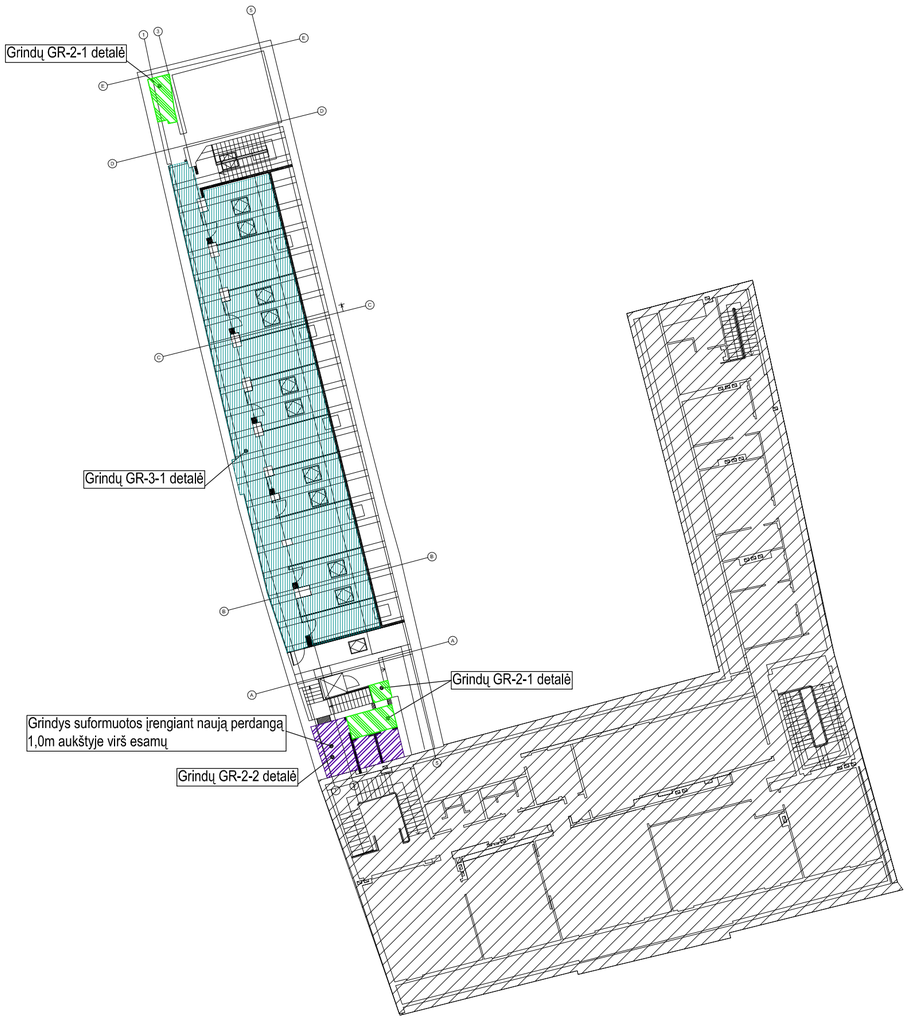

Pastabos:
1. Pateiktos principinės detalių vietos.
2. Brėžinį žiūrėti kartu su projekto architektūros dalimi.

0	2021-10	Statybos leidimui, statybai
Laida	Data	Laidos statusas. Keitimo priežastis (jei taikoma)

KVAL. PATV. DOK. NR.

MASPRO
Įm.k.: 303367684
Kranto g. 36, Vilnius
LT-21377 Elektrėnai
Telefonas: +370 676 51299
El. paštas: info@maspro.lt

STATINIO PROJEKTO PAVADINIMAS:
Kultūros paskirties statinių (unikalus nr. 1094- 0387-7010, unikalus nr. 1094-0387-7022, unikalus nr. 1094-0387-7052) Trakų g. 10, Vilniuje, kapitalinio remonto projektas.

A 1363/ KPD0718	PV	K. Bakanauskas	
37027/ KM-0031	PDV	R. Garberis	
	Konstr.	V. Gegužis	

DOKUMENTO PAVADINIMAS:
A korpuso pastogės aukšto planas
su principiniu detalių nužymėjimu

Laida: 0

KALBOS TRUMP.
LT

STATYTOJAS IR (ARBA) UŽSAKOVAS:
Vilniaus apskrities Adomo
Mickevičiaus viešoji biblioteka

DOKUMENTO ŽYMUO:
21.537765(1)-TP-SK.B-D05

Lapas	Lapų
1	1

Stogo planas
su principiniu detalių nužymėjimu
M1:300

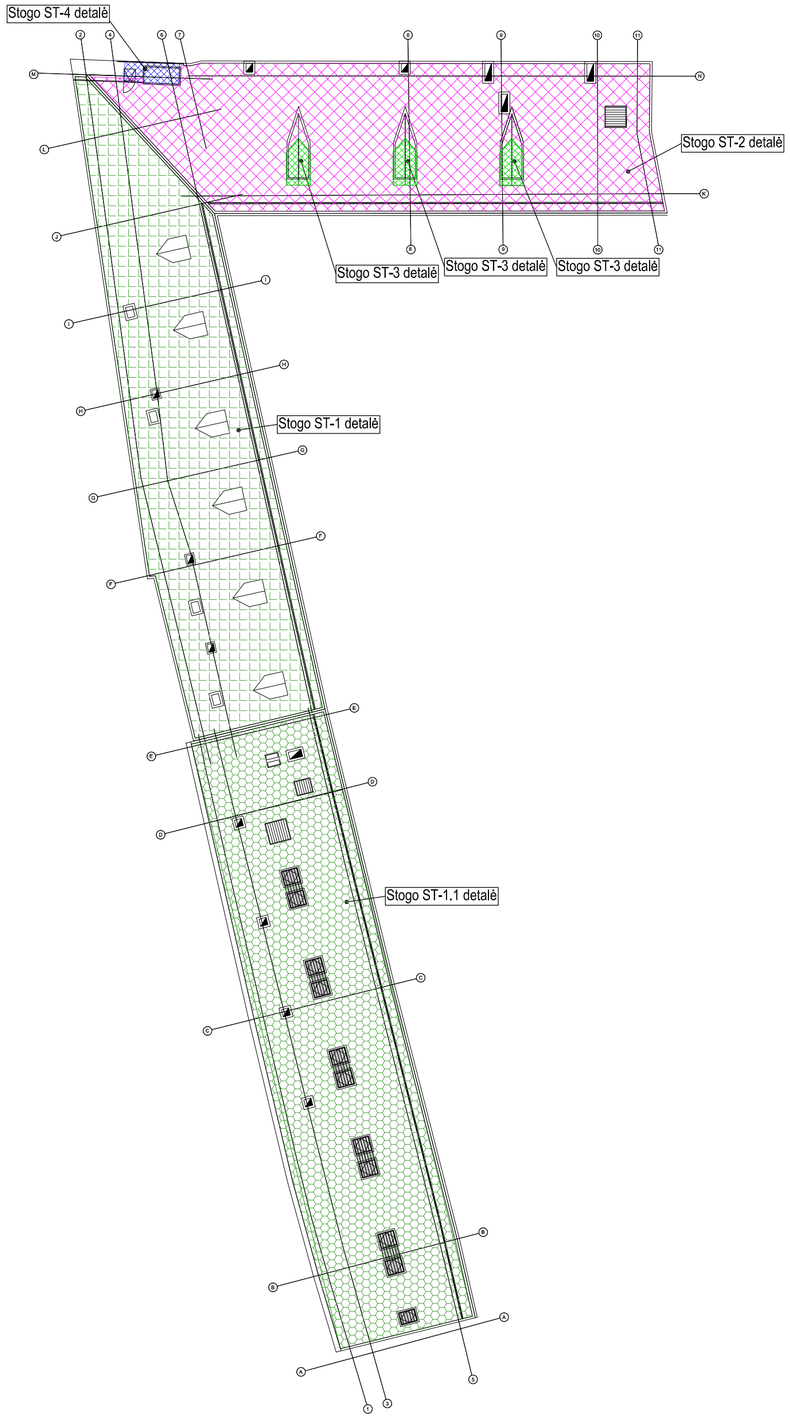

Pastabos:
1. Pateiktos principinės detalių vietos.
2. Brėžinį žiūrėti kartu su projekto architektūros dalimi.

0	2021-10	Statybos leidimui, statybai
Laida	Data	Laidos statusas. Keitimo priežastis (jei taikoma)

KVAL. PATV. DOK. NR.

MASPRO
Įm.k.: 303367684
Kranto g. 36, Vievis
LT-21377 Elektrėnai
Telefonas: +370 676 51299
El. paštas: info@maspro.lt

STATINIO PROJEKTO PAVADINIMAS:
Kultūros paskirties statinių (unikalus nr. 1094- 0387-7010, unikalus nr. 1094-0387-7022, unikalus nr. 1094-0387-7052) Trakų g. 10, Vilniuje, kapitalinio remonto projektas.

A 1363/ KPD0718	PV	K. Bakanauskas	
37027/ KM-0031	PDV	R. Garberis	
	Konstr.	V. Gegužis	

DOKUMENTO PAVADINIMAS:
Stogo planas
su principiniu detalių nužymėjimu

Laida: 0

KALBOS TRUMP.
LT

STATYTOJAS IR (ARBA) UŽSAKOVAS:
Vilniaus apskrities Adomo Mickevičiaus viešoji biblioteka

DOKUMENTO ŽYMUO:
21.537765(1)-TP-SK.B-D06

Lapas	Lapų
1	1

Grindų GR-1-1 detalė
M1:5

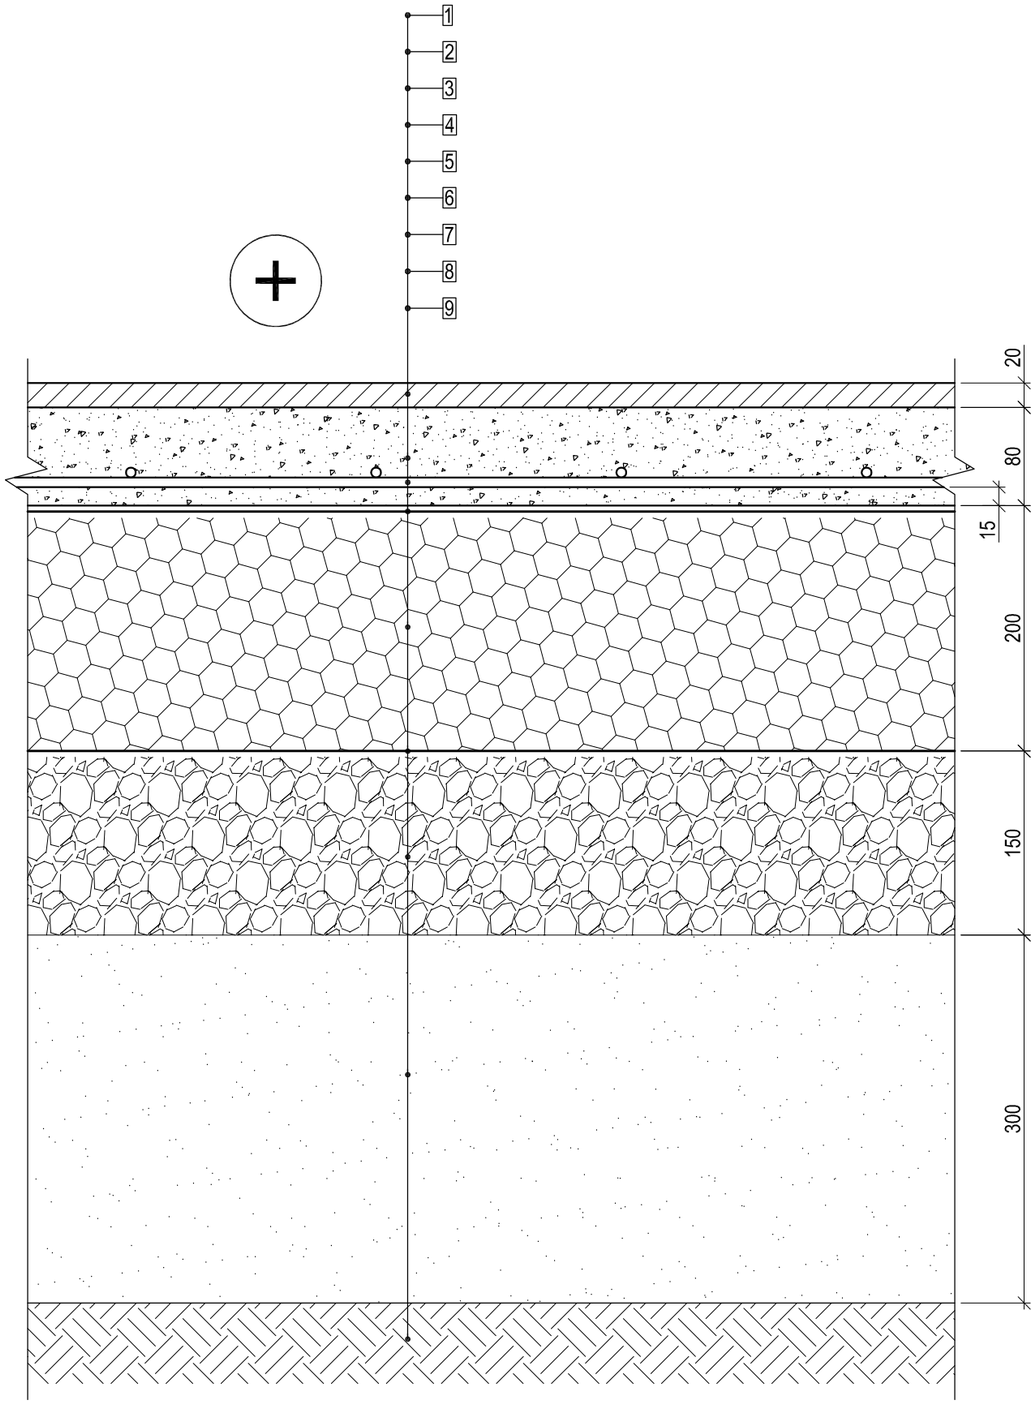

1. Akmens masės plytelių apdaila pagal projekto architektūros (SA) dalį;
2. Grindų išlyginamasis betono sluoksnis C25/30-XC2, t=80 mm;
3. Armatūros tinklas B500B Ø6/Ø6/150/150;
4. PE plėvelė, t=0,2 mm;
5. Putų polistirenas, t=200 mm. Putų polistireno parametrai: deklaruojamas šilumos laidumas λD ≤ 0.033 W/(mK) pagal EN 12667, Ilgalaikis įmirkis visiškai panardinus vandenyje ≤ 2%, gniuždymo įtempis esant 10% deformacijai σ10 ≥ 200 kPa pagal EN 826, degumo klasė E pagal EN 11925-2;
6. PE plėvelė, t=0,2 mm;
7. Nesurištasis mišinys (LST EN 13285), 0/31,5, UF9, OC75, GP (sutankinti iki E_{v2}=80 MPa);
8. Smėlinis gruntas. Filtracijos koeficientas k ≥ 0,0001 m/s (sutankinti iki E_{v2}=60 MPa);
9. Esamas gruntas (sutankinti iki E_{v2}=45 MPa).

$$U = 0.204\ (W/(m^2*K)) = U_R = 0.204\ (W/(m^2*K))$$

$$R = 4.893\ ((m^2*K)/W)$$

Pastabos:

1. detalė skirta pastatų grindų ant grunto (sausas eksploatavimo režimas) įrengimui;
2. visas medžiagas ir gaminius įrengti griežtai pagal gamintojo rekomendacijas ir sistemą (naudojant papildomas medžiagas, jeigu yra). Medžiagų, gaminių ir sistemos įrengimo reikalavimus reikia suderinti su techninės priežiūros ir projekto vykdymo priežiūros vadovais;
3. durpes, dirvožemį, sudurpėjusį ar organinėmis medžiagomis užterštą gruntą naudoti kaip grindų pagrindą neleidžiama (STR 2.05.13:2004 p. 71 punktas);
4. U_R - Reikalinga atitvaros šilumnė charakteristika pagal pateiktus energetinius skaičiavimus.

0	2021-10	Statybos leidimui, statybai
Laida	Data	Laidos statusas. Keitimo priežastis (jei taikoma)

KVAL. PATV. DOK. NR.

MASPRO

Įm.k.: 303367684
Kranto g. 36, Vilevis
LT-21377 Elektrėnai
Telefonas: +370 676 51299
El. paštas: info@maspro.lt

STATINIO PROJEKTO PAVADINIMAS:
Kultūros paskirties statinių (unikalus nr. 1094- 0387-7010, unikalus nr. 1094-0387-7022, unikalus nr. 1094-0387-7052) Trakų g. 10, Vilniuje, kapitalinio remonto projektas.

A 1363/ KPD0718	PV	K. Bakanauskas	
37027/ KM-0031	PDV	R. Garberis	
	Konstr.	V. Gegužis	

DOKUMENTO PAVADINIMAS:
Grindų GR-1-1 detalė

Laida: 0

KALBOS TRUMP.
LT

STATYTOJAS IR (ARBA) UŽSAKOVAS:
Vilniaus apskrities Adomo Mickevičiaus viešoji biblioteka

DOKUMENTO ŽYMUO:
21.537765(1)-TP-SK.B-D07

Lapas	Lapų
1	1

Grindų GR-1-2 detalė
M1:5

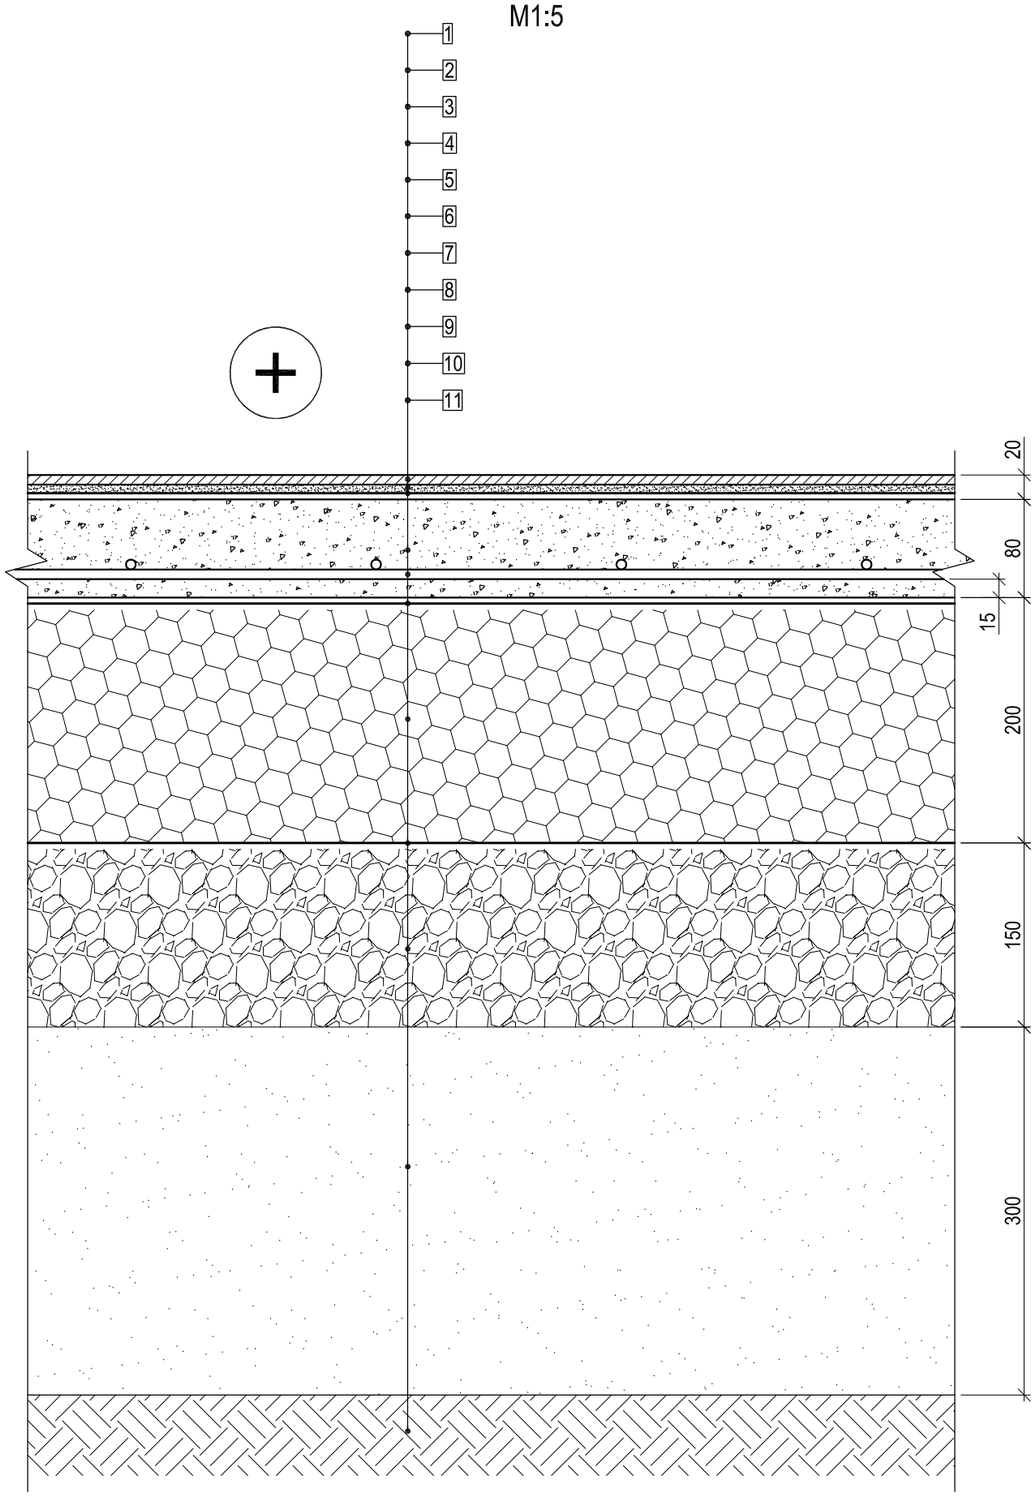

1. Apdaila pagal projekto architektūros dalį;
2. Plytelių klijai „Knauf Flexkleber“ arba analogiška neprastesnių techninių charakteristikų medžiaga;
3. Kaučiukinė tepamoji hidroizoliacija „Knauf Flächendicht F“ arba analogiška neprastesnių techninių charakteristikų medžiaga;
4. Grindų išlyginamasis betono sluoksnis C25/30-XC2, t=80 mm;
5. Armatūros tinklas B500B Ø6/Ø6/150/150;
6. PE plėvelė, t=0,2 mm;
7. Putų polistirenas, t=200 mm. Putų polistireno parametrai: deklaruojamas šilumos laidumas λD ≤ 0.033 W/(mK) pagal EN 12667, Ilgalaikis įmirkis visiškai panardinus vandenyje ≤ 2%, gniuždymo įtempis esant 10% deformacijai σ10 ≥ 200 kPa pagal EN 826, degumo klasė E pagal EN 11925-2;
8. PE plėvelė, t=0,2 mm;
9. Nesurištasis mišinys (LST EN 13285), 0/31,5, UF9, OC75, GP (sutankinti iki E_{v2}=80 MPa);
10. Smėlinis gruntas. Filtracijos koeficientas k ≥ 0,0001 m/s (sutankinti iki E_{v2}=60 MPa);
11. Esamas gruntas (sutankinti iki E_{v2}=45 MPa).

$$U = 0.204\ (W/(m^2*K)) = U_R = 0.204\ (W/(m^2*K))$$

$$R = 4.893\ ((m^2*K)/W)$$

Pastabos:

1. detalė skirta pastatų grindų ant grunto (šlapias eksploatavimo režimas) įrengimui;
2. visas medžiagas ir gaminius įrengti griežtai pagal gamintojo rekomendacijas ir sistemą (naudojant papildomas medžiagas, jeigu yra). Medžiagų, gaminių ir sistemos įrengimo reikalavimus reikia suderinti su techninės priežiūros ir projekto vykdymo priežiūros vadovais;
3. durpes, dirvožemį, sudurpėjusį ar organinėmis medžiagomis užterštą gruntą naudoti kaip grindų pagrindą neleidžiama (STR 2.05.13:2004 p. 71 punktas);
4. U_R - Reikalinga atitvaros šilumnė charakteristika pagal pateiktus energetinius skaičiavimus.

0	2021-10	Statybos leidimui, statybai
Laida	Data	Laidos statusas. Keitimo priežastis (jei taikoma)

KVAL. PATV. DOK. NR.

MASPRO

Įm.k.: 303367684
Kranto g. 36, Vievis
LT-21377 Elektrėnai
Telefonas: +370 676 51299
El. paštas: info@maspro.lt

STATINIO PROJEKTO PAVADINIMAS:
Kultūros paskirties statinių (unikalus nr. 1094- 0387-7010, unikalus nr. 1094-0387-7022, unikalus nr. 1094-0387-7052) Trakų g. 10, Vilniuje, kapitalinio remonto projektas.

A 1363/ KPD0718	PV	K. Bakanauskas	
37027/ KM-0031	PDV	R. Garberis	
	Konstr.	V. Gegužis	

DOKUMENTO PAVADINIMAS:
Grindų GR-1-2 detalė

Laida: 0

KALBOS TRUMP.
LT

STATYTOJAS IR (ARBA) UŽSAKOVAS:
Vilniaus apskrities Adomo Mickevičiaus viešoji biblioteka

DOKUMENTO ŽYMUO:
21.537765(1)-TP-SK.B-D08

Lapas: 1
Lapų: 1

Sienos SN-1 detalė
M1:5

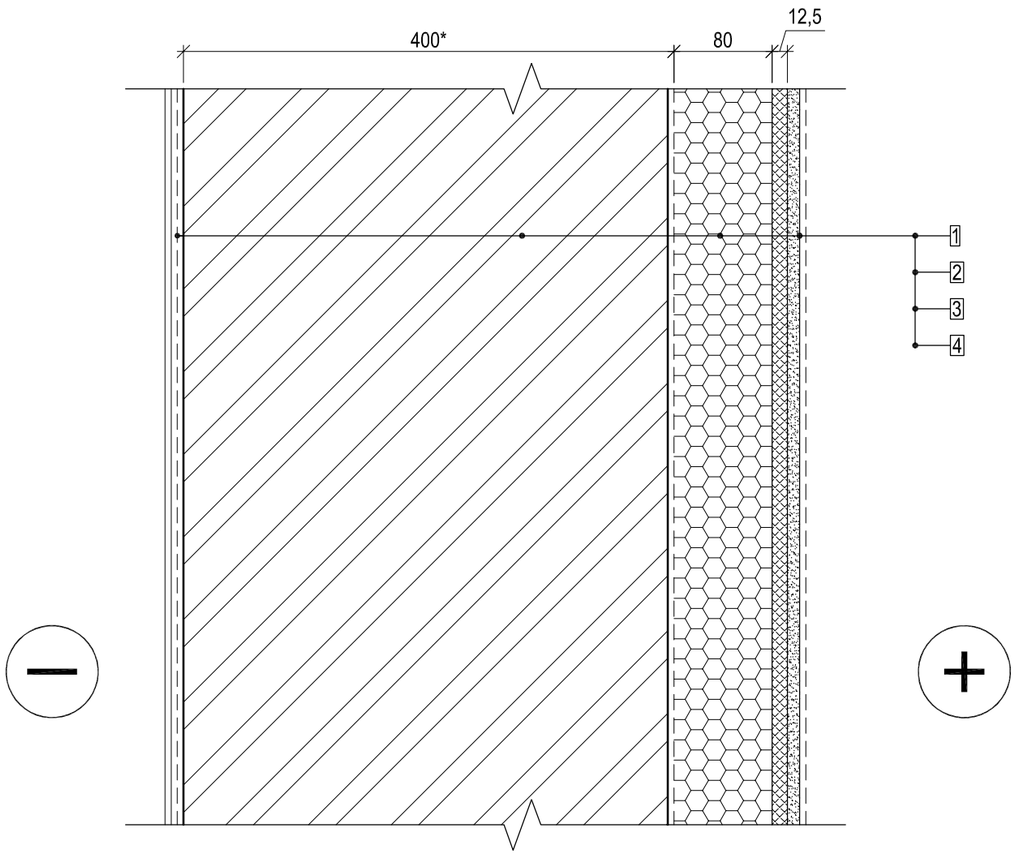

1. Išorės tinko apdaila pagal projekto architektūros (SA) dalį;
2. Esama keraminių plytų mūro siena, t=400 mm (storį tikslinti vietoje);
3. Gipso plokštė + fenolio putų plokštė (vidaus apšiltinimo sistema), t=12,5+80 mm. Fenolio plokštės parametrai: šilumos laidumas λD ≤ 0.020 W/(mK) pagal EN 12667, degumo klasė B-s1, d0 pagal EN 13501-1;
4. Apdaila pagal projekto architektūros (SA) dalį.

$$U = 0.226\ (W/(m^2*K)) < U_R = 0.25\ (W/(m^2*K))$$

Pastabos:
1. detalė skirta pastatų išorinių atitvarų šilumos izoliacijos įrengimui iš vidaus;
2. visas medžiagas ir gaminius įrengti griežtai pagal gamintojo rekomendacijas ir sistemą (naudojant papildomas medžiagas, jeigu yra). Medžiagų, gaminių ir sistemos įrengimo reikalavimus reikia suderinti su techninės priežiūros ir projekto vykdymo priežiūros vadovais;
3. U_R - Reikalinga atitvaros šilumnė charakteristika pagal pateiktus energetinius skaičiavimus.

Laida	Data	Laidos statusas. Keitimo priežastis (jei taikoma)
0	2021-10	Statybos leidimui, statybai

KVAL. PATV. DOK. NR.	MASPRO	Įm.k.: 303367684 Kranto g. 36, Vievis LT-21377 Elektrėnai Telefonas: +370 676 51299 El. paštas: info@maspro.lt	STATINIO PROJEKTO PAVADINIMAS: Kultūros paskirties statinių (unikalus nr. 1094- 0387-7010, unikalus nr. 1094-0387-7022, unikalus nr. 1094-0387-7052) Trakų g. 10, Vilniuje, kapitalinio remonto projektas.
A 1363/ KPD0718	PV	K. Bakanauskas	DOKUMENTO PAVADINIMAS: Sienos SN-1 detalė — Laida: 0
37027/ KM-0031	PDV	R. Garberis	
	Konstr.	V. Gegužis	
KALBOS TRUMP. LT	STATYTOJAS IR (ARBA) UŽSAKOVAS: Vilniaus apskrities Adomo Mickevičiaus viešoji biblioteka		DOKUMENTO ŽYMUO: 21.537765(1)-TP-SK.B-D09 — Lapas: 1; Lapų: 1

Sienos detalė SN-4
M1:5

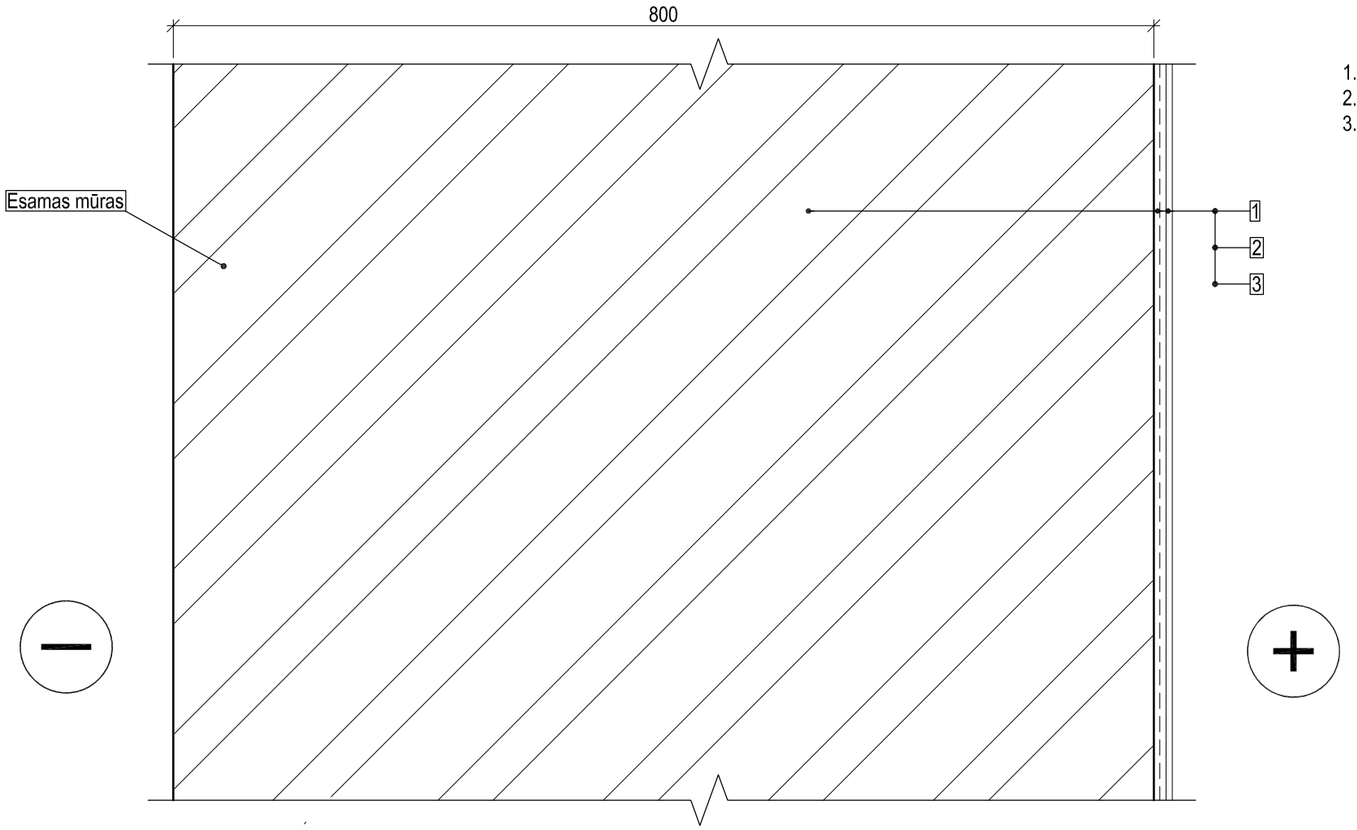

1. Esamas keraminių plytų mūras, t=800 mm;
2. Armavimo sitema apdailai;
3. Tinko apdaila.

Pastabos:
1. detalė skirta pastato išorinių atitvarų energetiniam skaičiavimui atlikti;
2. visas medžiagas ir gaminius įrengti griežtai pagal gamintojo rekomendacijas ir sistemą (naudojant papildomas medžiagas, jeigu yra). Medžiagų, gaminių ir sistemos įrengimo reikalavimus reikia suderinti su techninės priežiūros ir projekto vykdymo priežiūros vadovais;

0	2021-10	Statybos leidimui, statybai
Laida	Data	Laidos statusas. Keitimo priežastis (jei taikoma)

KVAL. PATV. DOK. NR.

MASPRO

Įm.k.: 303367684
Kranto g. 36, Vievis
LT-21377 Elektrėnai
Telefonas: +370 676 51299
El. paštas: info@maspro.lt

STATINIO PROJEKTO PAVADINIMAS:
Kultūros paskirties statinių (unikalus nr. 1094- 0387-7010, unikalus nr. 1094-0387-7022, unikalus nr. 1094-0387-7052) Trakų g. 10, Vilniuje, kapitalinio remonto projektas.

A 1363/ KPD0718	PV	K. Bakanauskas	
37027/ KM-0031	PDV	R. Garberis	
	Konstr.	V. Gegužis	

DOKUMENTO PAVADINIMAS:
Sienos SN-4 detalė

Laida: 0

KALBOS TRUMP.
LT

STATYTOJAS IR (ARBA) UŽSAKOVAS:
Vilniaus apskrities Adomo Mickevičiaus viešoji biblioteka

DOKUMENTO ŽYMUO:
21.537765(1)-TP-SK.B-D10

Lapas	Lapų
1	1

Rūsio hidroizoliavimo mazgas HIDR-1
M1:10

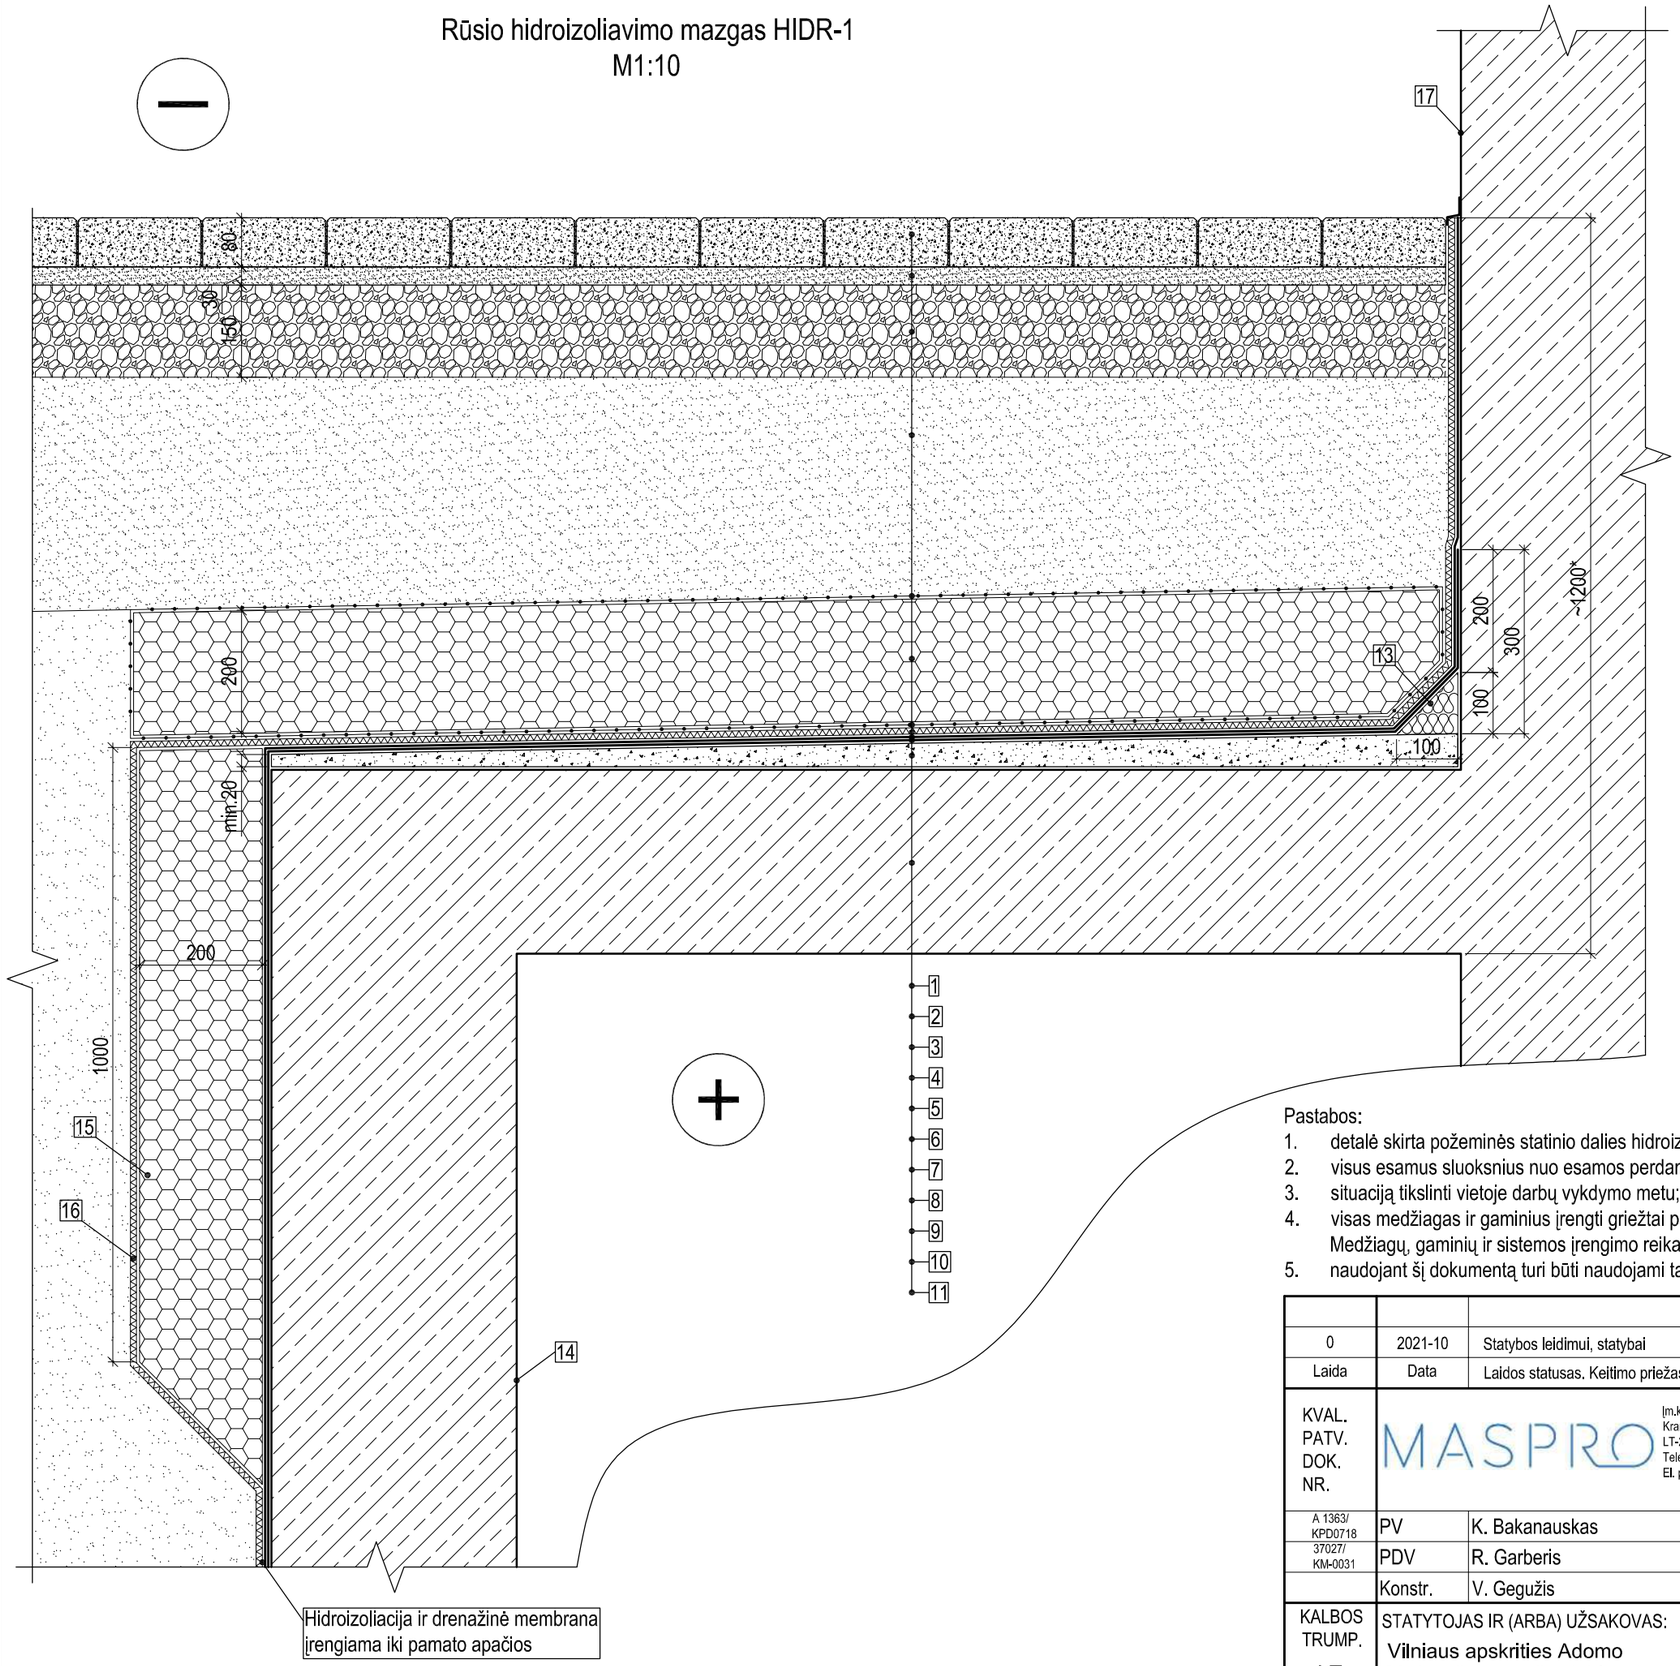

1. Trinkelių apdaila pagal projekto architektūros (SA) dalį;
2. Išlyginamasis skaldos atsijų sluoksnis, t=30 mm;
3. Nesurištasis mišinys (skalda) (LST EN 13285), 0/31,5, UF9, OC75, GP (sutankinti iki E/v2=120 MPa), t=150 mm;
4. Apsauginis šalčiui atsparių medžiagų sluoksnis (smėlinis gruntas, filtracijos koeficientas k ≥ 0,0001 m/s, sutankinti iki E/v2=100 MPa, kintamas dydis, tikslinti vietoje darbų vykdymo metu);
5. Neaustinė geotekstilė 140 g/m²;
6. Ekstruzinis polistireninis putplastis, t=200 mm. Putų polistireno parametrai: šilumos laidumas λD ≤ 0.036 W/(mK) pagal EN 12667, gniuždymo įtempis esant 10% deformacijai σ10 ≥ 500 kPa pagal EN 826;
7. Neaustinė geotekstilė 140 g/m²;
8. Drenažinė membrana su geotekstile;
9. 1 sl. prilydomos hidroizoliacijos, t=4.2 mm. Dangos parametrai: lankstumas žemoje temperatūroje ≤ -20°C pagal EN 1109, atsparumas tekėjimui padidintoje temperatūroje ≥ 95°C pagal EN 1110, degumo klasė E pagal EN 13501-1, dangos paviršius turi būti padengtas stambiagrūdžiais mineraliniais pabarstais (pvz. skalūnu), kurie apsaugo nuo ultravioletinių spindulių poveikio;
10. 1 sl. prilydomos hidroizoliacijos, t=3.0 mm. Dangos parametrai: lankstumas žemoje temperatūroje ≤ -20°C pagal EN 1109, atsparumas tekėjimui padidintoje temperatūroje ≥ 95°C pagal EN 1110, degumo klasė E pagal EN 13501-1, dangos paviršius turi būti padengtas smulkiagrūdžiais mineraliniais pabarstais (pvz. kvarciniu smėliu);
11. Cementinis mišinys nuolydžiui formuoti, t_{min}= 20 mm;
12. Esama perdangos konstrukcija;
13. Kieta mineralinė vata, t=100 mm. Mineralinės vatos parametrai: šilumos laidumas λD ≤ 0.038 W/(mK) pagal EN 13162, gniuždymo įtempis esant 10% deformacijai σ10 ≥ 80 kPa pagal EN 826, sutelktoji apkrova ≥ 700 N pagal EN 12430, degumo klasė A1 pagal EN 13501-1, ilgalaikis vandens įmirkis iš dalies panardinus Wlp = 3 kg/m²;
14. Esama požeminės pastato dalies sienos konstrukcija;
15. Ekstruzinis polistireninis putplastis, t=200 mm. Putų polistireno parametrai: šilumos laidumas λD ≤ 0.036 W/(mK) pagal EN 12667, gniuždymo įtempis esant 10% deformacijai σ10 ≥ 500 kPa pagal EN 826;
16. Drenažinė membrana su geotekstile;
17. Esama tvoros konstrukcija.

Pastabos:
1. detalė skirta požeminės statinio dalies hidroizoliavimui;
2. visus esamus sluoksnius nuo esamos perdangos nuvalyti prieš įrengiant naujus;
3. situaciją tikslinti vietoje darbų vykdymo metu;
4. visas medžiagas ir gaminius įrengti griežtai pagal gamintojo rekomendacijas ir sistemą (naudojant papildomas medžiagas, jeigu yra). Medžiagų, gaminių ir sistemos įrengimo reikalavimus reikia suderinti su techninės priežiūros ir projekto vykdymo priežiūros vadovais;
5. naudojant šį dokumentą turi būti naudojami taikymo metu galiojantys nedatuotomis nuorodomis nurodytų leidinių leidimai.

0	2021-10	Statybos leidimui, statybai
Laida	Data	Laidos statusas. Keitimo priežastis (jei taikoma)

KVAL. PATV. DOK. NR.

MASPRO

Įm.k.: 303367684
Kranto g. 36, Vievis
LT-21377 Elektrėnai
Telefonas: +370 676 51299
El. paštas: info@maspro.lt

STATINIO PROJEKTO PAVADINIMAS:
Kultūros paskirties statinių (unikalus nr. 1094- 0387-7010, unikalus nr. 1094-0387-7022, unikalus nr. 1094-0387-7052) Trakų g. 10, Vilniuje, kapitalinio remonto projektas.

A 1363/ KPD0718	PV	K. Bakanauskas	
37027/ KM-0031	PDV	R. Garberis	
	Konstr.	V. Gegužis	

DOKUMENTO PAVADINIMAS:
Rūsio hidroizoliavimo detalė HIDR-1

Laida: 0

KALBOS TRUMP.
LT

STATYTOJAS IR (ARBA) UŽSAKOVAS:
Vilniaus apskrities Adomo Mickevičiaus viešoji biblioteka

DOKUMENTO ŽYMUO:
21.537765(1)-TP-SK.B-D11

Lapas	Lapų
1	1

Grindų GR-2-1 detalė
M1:5

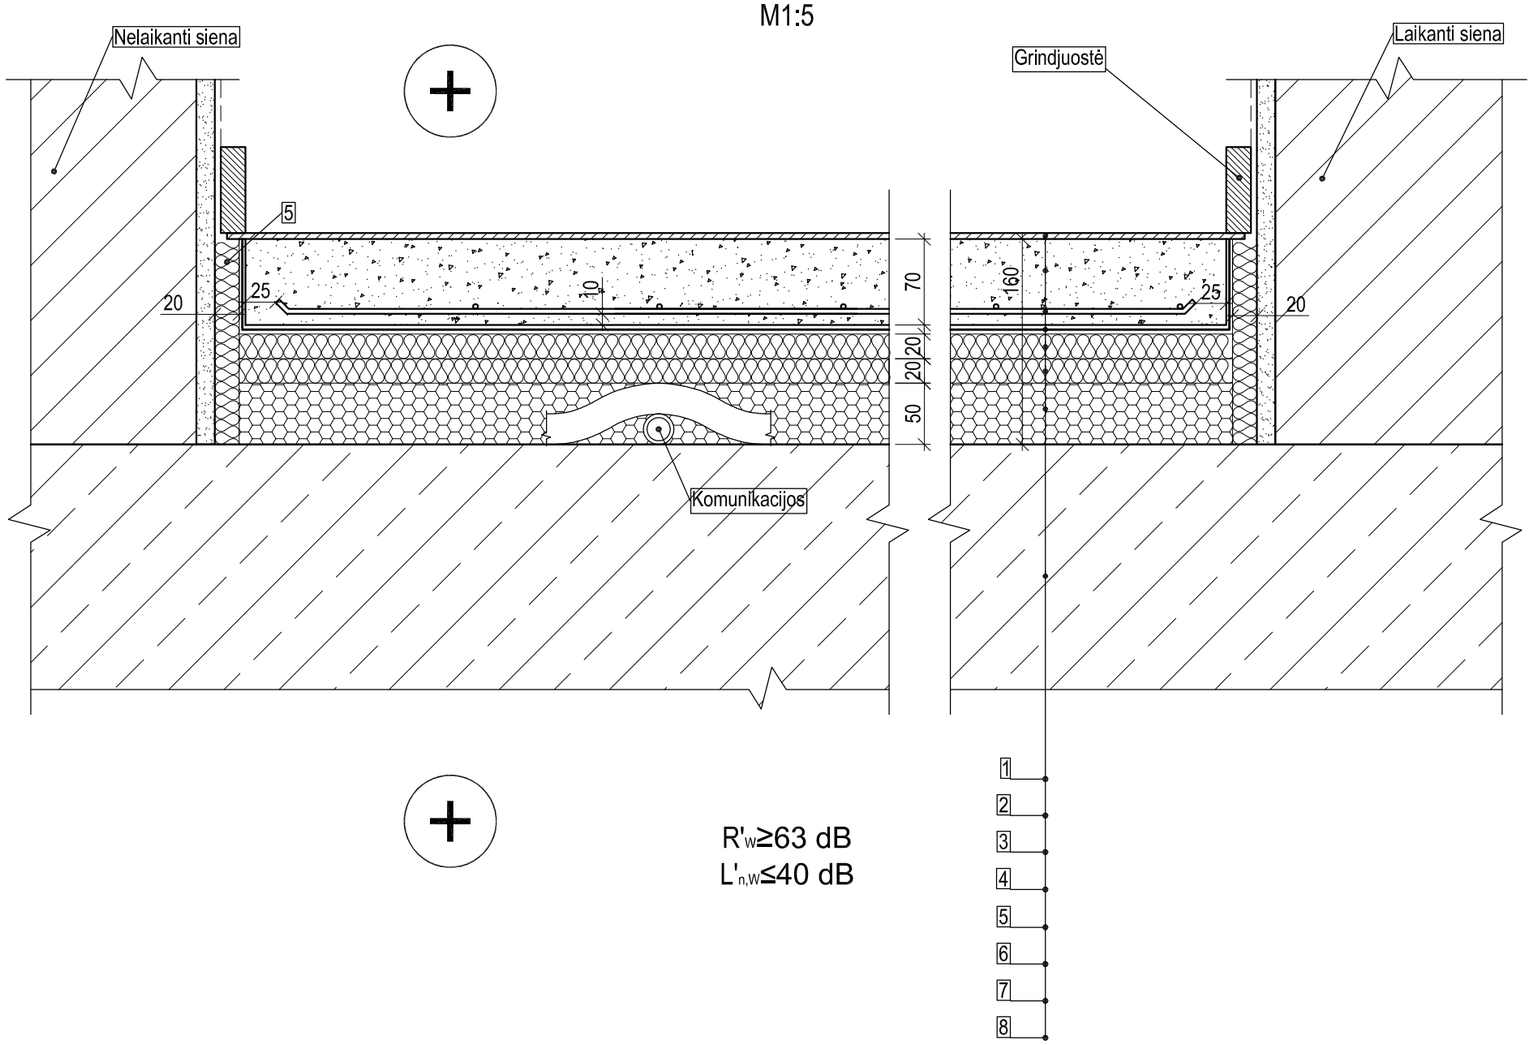

$R'_w \geq 63$ dB
$L'_{n,w} \leq 40$ dB

1. Liejamų grindų apdaila pagal projekto architektūros dalį;
2. Grindų išlyginamasis sluoksnis C25/30-XC1, t= 70 mm;
3. Armatūros tinklas B500B Ø8/Ø8/150/150;
4. PE plėvelė, t=0,2 mm;
5. Mineralinė vata skirta garso izoliacijai MW-T3-CS(10)20-WS-WL(P)-MU1-SD-20, t=20 mm;
6. Mineralinė vata skirta garso izoliacijai MW-T3-CS(10)20-WS-WL(P)-MU1-SD-20, t=20 mm;
7. Putų polistirenas, t=50 mm. Putų polistireno parametrai: šilumos laidumas λD ≤ 0.033 W/(mK) pagal EN 12667, gniuždymo įtempis esant 10% deformacijai σ10 ≥ 200 kPa pagal EN 826, degumo klasė E pagal EN 11925-2;
8. Surenkama gelžbetoninė perdangos plokštė.

Pastabos:
1. detalė skirta grindų ant tarpaukštinės gelžbetoninės perdangos (sausas eksploatavimo režimas) įrengimui;
2. visas medžiagas ir gaminius įrengti griežtai pagal gamintojo rekomendacijas ir sistemą (naudojant papildomas medžiagas, jeigu yra). Medžiagų, gaminių ir sistemos įrengimo reikalavimus reikia suderinti su techninės priežiūros ir projekto vykdymo priežiūros vadovais.

0	2021-10	Statybos leidimui, statybai	
Laida	Data	Laidos statusas. Keitimo priežastis (jei taikoma)	

KVAL. PATV. DOK. NR.

MASPRO
Įm.k.: 303367684
Kranto g. 36, Vievis
LT-21377 Elektrėnai
Telefonas: +370 676 51299
El. paštas: info@maspro.lt

STATINIO PROJEKTO PAVADINIMAS:
Kultūros paskirties statinių (unikalus nr. 1094- 0387-7010, unikalus nr. 1094-0387-7022, unikalus nr. 1094-0387-7052) Trakų g. 10, Vilniuje, kapitalinio remonto projektas.

A 1363/ KPD0718	PV	K. Bakanauskas	
37027/ KM-0031	PDV	R. Garberis	
	Konstr.	V. Gegužis	

DOKUMENTO PAVADINIMAS:
Grindų GR-2-1 detalė

Laida: 0

KALBOS TRUMP.
LT

STATYTOJAS IR (ARBA) UŽSAKOVAS:
Vilniaus apskrities Adomo Mickevičiaus viešoji biblioteka

DOKUMENTO ŽYMUO:
21.537765(1)-TP-SK.B-D12

Lapas	Lapų
1	1

Grindų GR-2-2 detalė
M1:5

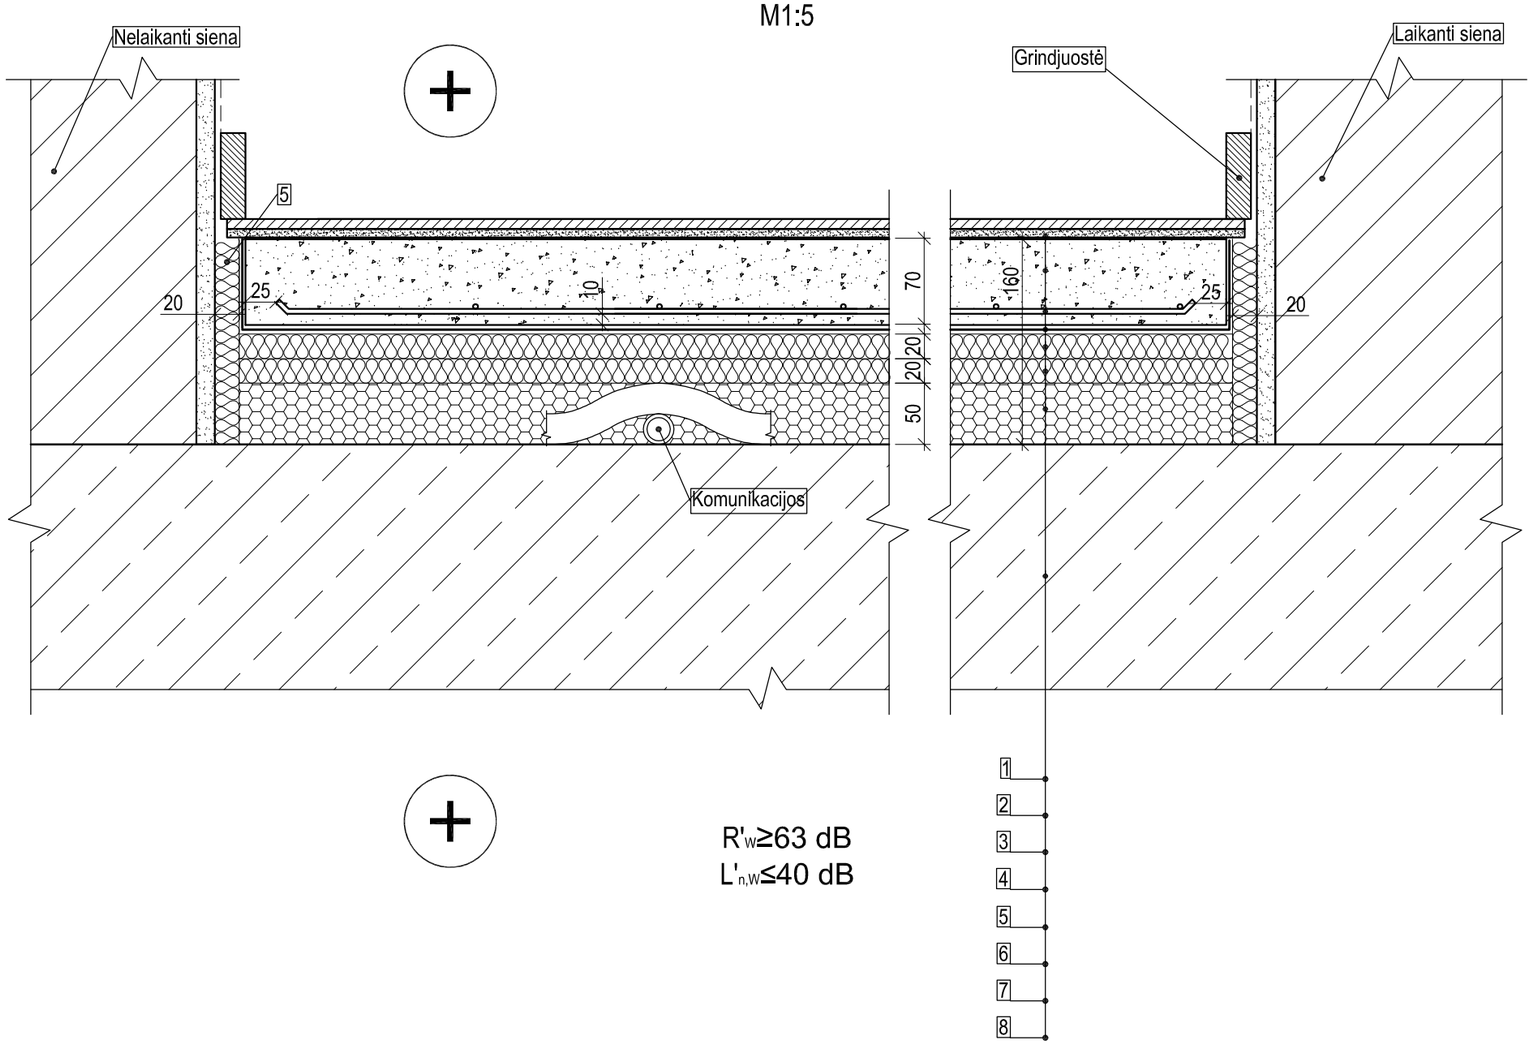

$R'_w \geq 63$ dB
$L'_{n,w} \leq 40$ dB

Pastabos:
1. detalė skirta grindų ant tarpaukštinės gelžbetoninės perdangos (šlapias eksploatavimo režimas) įrengimui;
2. visas medžiagas ir gaminius įrengti griežtai pagal gamintojo rekomendacijas ir sistemą (naudojant papildomas medžiagas, jeigu yra). Medžiagų, gaminių ir sistemos įrengimo reikalavimus reikia suderinti su techninės priežiūros ir projekto vykdymo priežiūros vadovais.

1. Apdaila pagal projekto architektūros dalį;
2. Plytelių klijai „Knauf Flexkleber“ arba analogiška neprastesnių techninių charakteristikų medžiaga;
3. Kaučiukinė tepamoji hidroizoliacija „Knauf Flächendicht F“ arba analogiška neprastesnių techninių charakteristikų medžiaga;
4. Grindų išlyginamasis sluoksnis C25/30-XC1, t= 70 mm;
5. Armatūros tinklas B500B Ø8/Ø8/150/150;
6. PE plėvelė, t=0,2 mm;
7. Mineralinė vata skirta garso izoliacijai MW-T3-CS(10)20-WS-WL(P)-MU1-SD-20, t=20 mm;
8. Mineralinė vata skirta garso izoliacijai MW-T3-CS(10)20-WS-WL(P)-MU1-SD-20, t=20 mm;
9. Putų polistirenas, t=50 mm. Putų polistireno parametrai: šilumos laidumas λD ≤ 0.033 W/(mK) pagal EN 12667, gniuždymo įtempis esant 10% deformacijai σ10 ≥ 200 kPa pagal EN 826, degumo klasė E pagal EN 11925-2;
10. Surenkama gelžbetoninė perdangos plokštė.

0	2021-10	Statybos leidimui, statybai	
Laida	Data	Laidos statusas. Keitimo priežastis (jei taikoma)	

KVAL. PATV. DOK. NR.	MASPRO Įm.k.: 303367684 Kranto g. 36, Vievis LT-21377 Elektrėnai Telefonas: +370 676 51299 El. paštas: info@maspro.lt			STATINIO PROJEKTO PAVADINIMAS: Kultūros paskirties statinių (unikalus nr. 1094- 0387-7010, unikalus nr. 1094-0387-7022, unikalus nr. 1094-0387-7052) Trakų g. 10, Vilniuje, kapitalinio remonto projektas.
A 1363/ KPD0718	PV	K. Bakanauskas		DOKUMENTO PAVADINIMAS: Grindų GR-2-2 detalė Laida: 0
37027/ KM-0031	PDV	R. Garberis		
	Konstr.	V. Gegužis		
KALBOS TRUMP. LT	STATYTOJAS IR (ARBA) UŽSAKOVAS: Vilniaus apskrities Adomo Mickevičiaus viešoji biblioteka			DOKUMENTO ŽYMUO: 21.537765(1)-TP-SK.B-D13 Lapas: 1 Lapų: 1

Grindų GR-3-1 detalė
M1:5

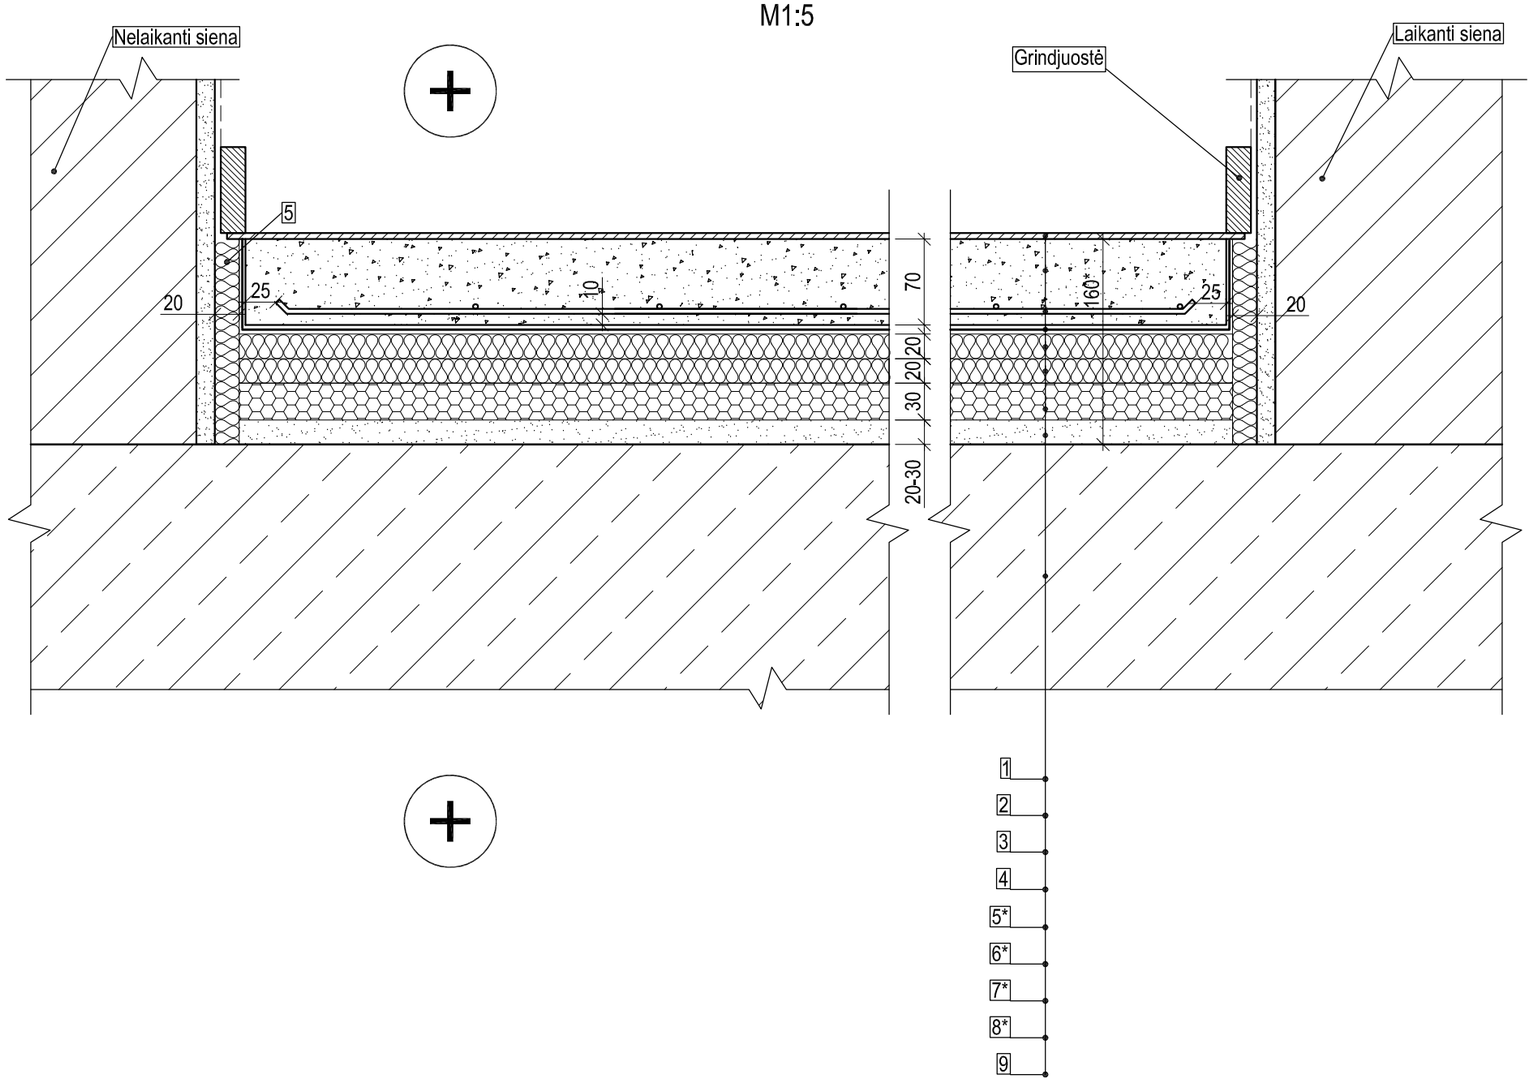

Pastabos:
1. detalė skirta grindų ant tarpaukštinės gelžbetoninės perdangos (sausas eksploatavimo režimas) įrengimui;
2. visas medžiagas ir gaminius įrengti griežtai pagal gamintojo rekomendacijas ir sistemą (naudojant papildomas medžiagas, jeigu yra). Medžiagų, gaminių ir sistemos įrengimo reikalavimus reikia suderinti su techninės priežiūros ir projekto vykdymo priežiūros vadovais.
3. * pažymėti matmenys ir sluoksnių storiai tikslinami darbų vykdymo metu atidengus laikančiąsias konstrukcijas.

1. Liejamų grindų apdaila pagal projekto architektūros dalį;
2. Grindų išlyginamasis sluoksnis C25/30-XC1, t= 70 mm;
3. Armatūros tinklas B500B Ø8/Ø8/150/150;
4. PE plėvelė, t=0,2 mm;
5. Mineralinė vata skirta garso izoliacijai MW-T3-CS(10)20-WS-WL(P)-MU1-SD-20, t=20 mm;
6. Mineralinė vata skirta garso izoliacijai MW-T3-CS(10)20-WS-WL(P)-MU1-SD-20, t=20 mm;
7. Putų polistirenas, t=30 mm. Putų polistireno parametrai: šilumos laidumas λD ≤ 0.033 W/(mK) pagal EN 12667, gniuždymo įtempis esant 10% deformacijai σ10 ≥ 200 kPa pagal EN 826, degumo klasė E pagal EN 11925-2;
8. Keramzito granulės perdangos nelygumų išlyginimui;
9. Surenkama gelžbetoninė perdangos plokštė.

Laida	Data	Laidos statusas. Keitimo priežastis (jei taikoma)
0	2021-10	Statybos leidimui, statybai

KVAL. PATV. DOK. NR.

MASPRO
Įm.k.: 303367684
Kranto g. 36, Vievis
LT-21377 Elektrėnai
Telefonas: +370 676 51299
El. paštas: info@maspro.lt

STATINIO PROJEKTO PAVADINIMAS:
Kultūros paskirties statinių (unikalus nr. 1094- 0387-7010, unikalus nr. 1094-0387-7022, unikalus nr. 1094-0387-7052) Trakų g. 10, Vilniuje, kapitalinio remonto projektas.

A 1363/ KPD0718	PV	K. Bakanauskas
37027/ KM-0031	PDV	R. Garberis
	Konstr.	V. Gegužis

DOKUMENTO PAVADINIMAS: Grindų GR-3-1 detalė

Laida: 0

KALBOS TRUMP.: LT

STATYTOJAS IR (ARBA) UŽSAKOVAS:
Vilniaus apskrities Adomo Mickevičiaus viešoji biblioteka

DOKUMENTO ŽYMUO: 21.537765(1)-TP-SK.B-D14

Lapas: 1 Lapų: 1

Grindų GR-3-2 detalė
M1:5

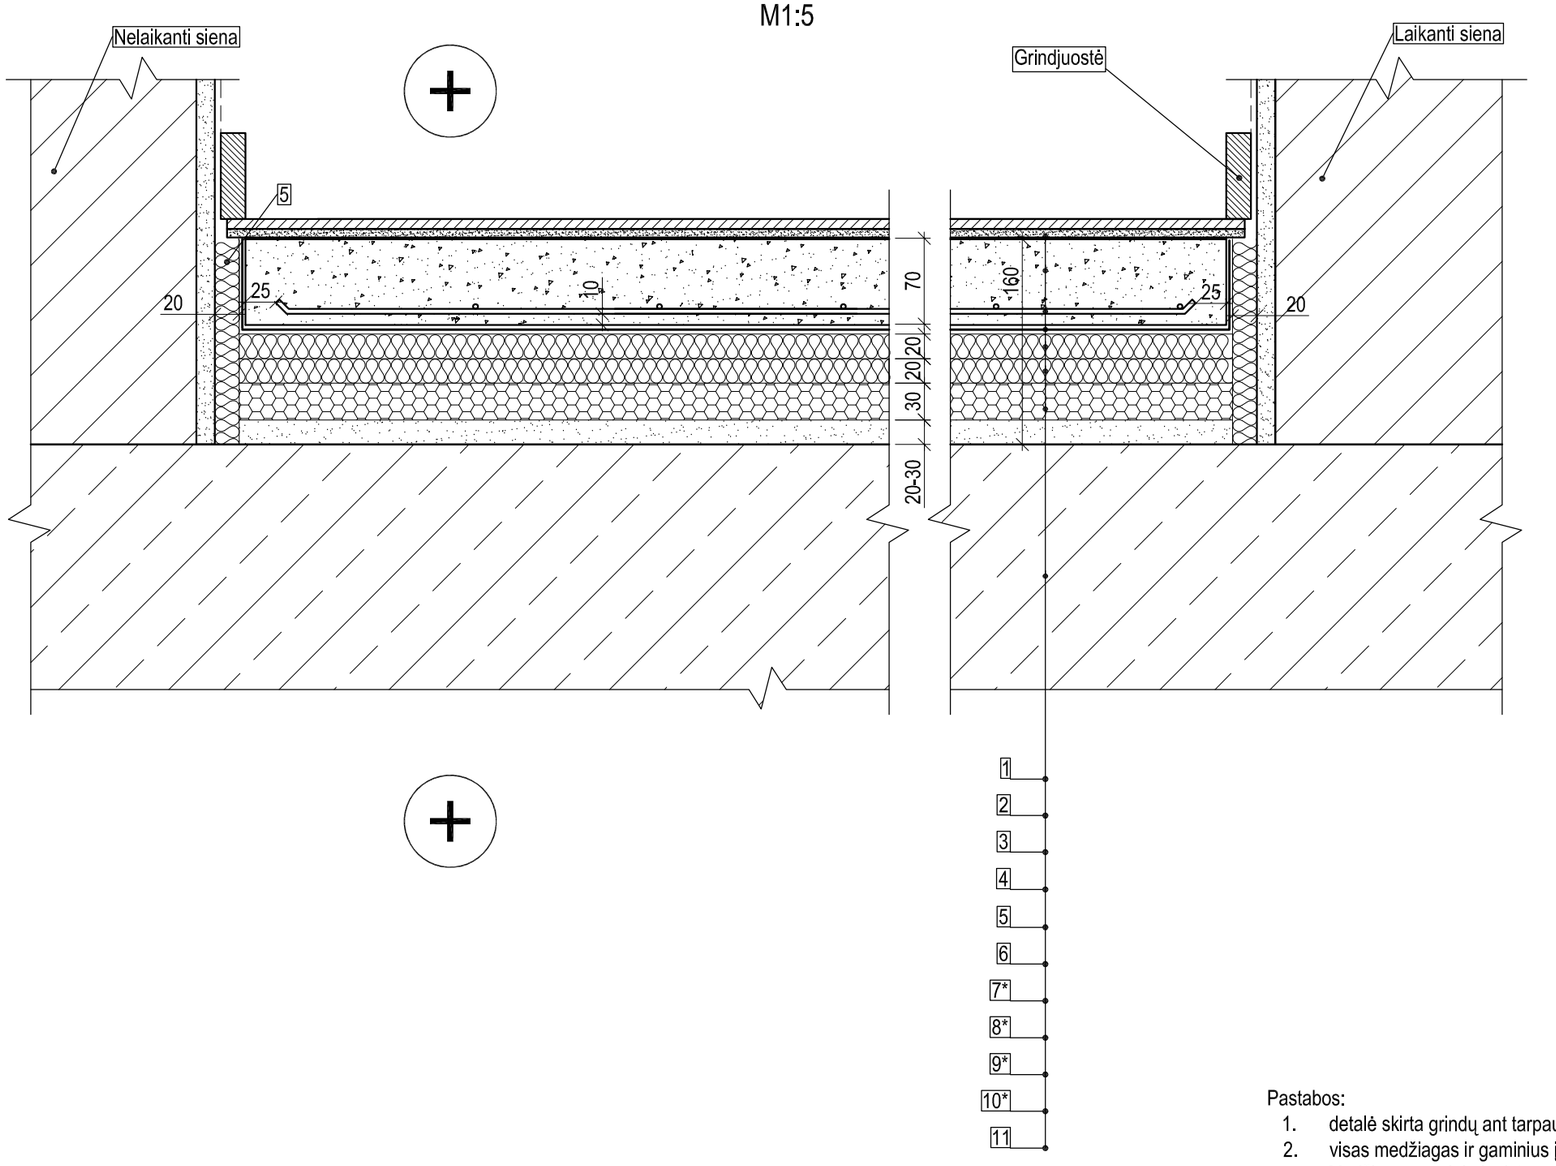

1. Apdaila pagal projekto architektūros dalį;
2. Plytelių klijai „Knauf Flexkleber“ arba analogiška neprastesnių techninių charakteristikų medžiaga;
3. Kaučiukinė tepamoji hidroizoliacija „Knauf Flächendicht F“ arba analogiška neprastesnių techninių charakteristikų medžiaga;
4. Grindų išlyginamasis sluoksnis C25/30-XC1, t= 70 mm;
5. Armatūros tinklas B500B Ø8/Ø8/150/150;
6. PE plėvelė, t=0,2 mm;
7. Mineralinė vata skirta garso izoliacijai MW-T3-CS(10)20-WS-WL(P)-MU1-SD-20, t=20 mm;
8. Mineralinė vata skirta garso izoliacijai MW-T3-CS(10)20-WS-WL(P)-MU1-SD-20, t=20 mm;
9. Putų polistirenas, t=30 mm. Putų polistireno parametrai: šilumos laidumas λD ≤ 0.033 W/(mK) pagal EN 12667, gniuždymo įtempis esant 10% deformacijai σ10 ≥ 200 kPa pagal EN 826, degumo klasė E pagal EN 11925-2;
10. Keramzito granulės perdangos nelygumų išlyginimui;
11. Surenkama gelžbetoninė perdangos plokštė.

Pastabos:
1. detalė skirta grindų ant tarpaukštinės gelžbetoninės perdangos (šlapias eksploatavimo režimas) įrengimui;
2. visas medžiagas ir gaminius įrengti griežtai pagal gamintojo rekomendacijas ir sistemą (naudojant papildomas medžiagas, jeigu yra). Medžiagų, gaminių ir sistemos įrengimo reikalavimus reikia suderinti su techninės priežiūros ir projekto vykdymo priežiūros vadovais.
3. * pažymėti matmenys ir sluoksnių storiai tikslinami darbų vykdymo metu atidengus laikančiąsias konstrukcijas.

0	2021-10	Statybos leidimui, statybai	
Laida	Data	Laidos statusas. Keitimo priežastis (jei taikoma)	

KVAL. PATV. DOK. NR.	MASPRO	Įm.k.: 303367684 Kranto g. 36, Vievis LT-21377 Elektrėnai Telefonas: +370 676 51299 El. paštas: info@maspro.lt		STATINIO PROJEKTO PAVADINIMAS: Kultūros paskirties statinių (unikalus nr. 1094- 0387-7010, unikalus nr. 1094-0387-7022, unikalus nr. 1094-0387-7052) Trakų g. 10, Vilniuje, kapitalinio remonto projektas.	
A 1363/ KPD0718	PV	K. Bakanauskas		DOKUMENTO PAVADINIMAS: Grindų GR-3-2 detalė	Laida
37027/ KM-0031	PDV	R. Garberis			0
	Konstr.	V. Gegužis			
KALBOS TRUMP. LT	STATYTOJAS IR (ARBA) UŽSAKOVAS: Vilniaus apskrities Adomo Mickevičiaus viešoji biblioteka			DOKUMENTO ŽYMUO: 21.537765(1)-TP-SK.B-D15	Lapas: 1 / Lapų: 1

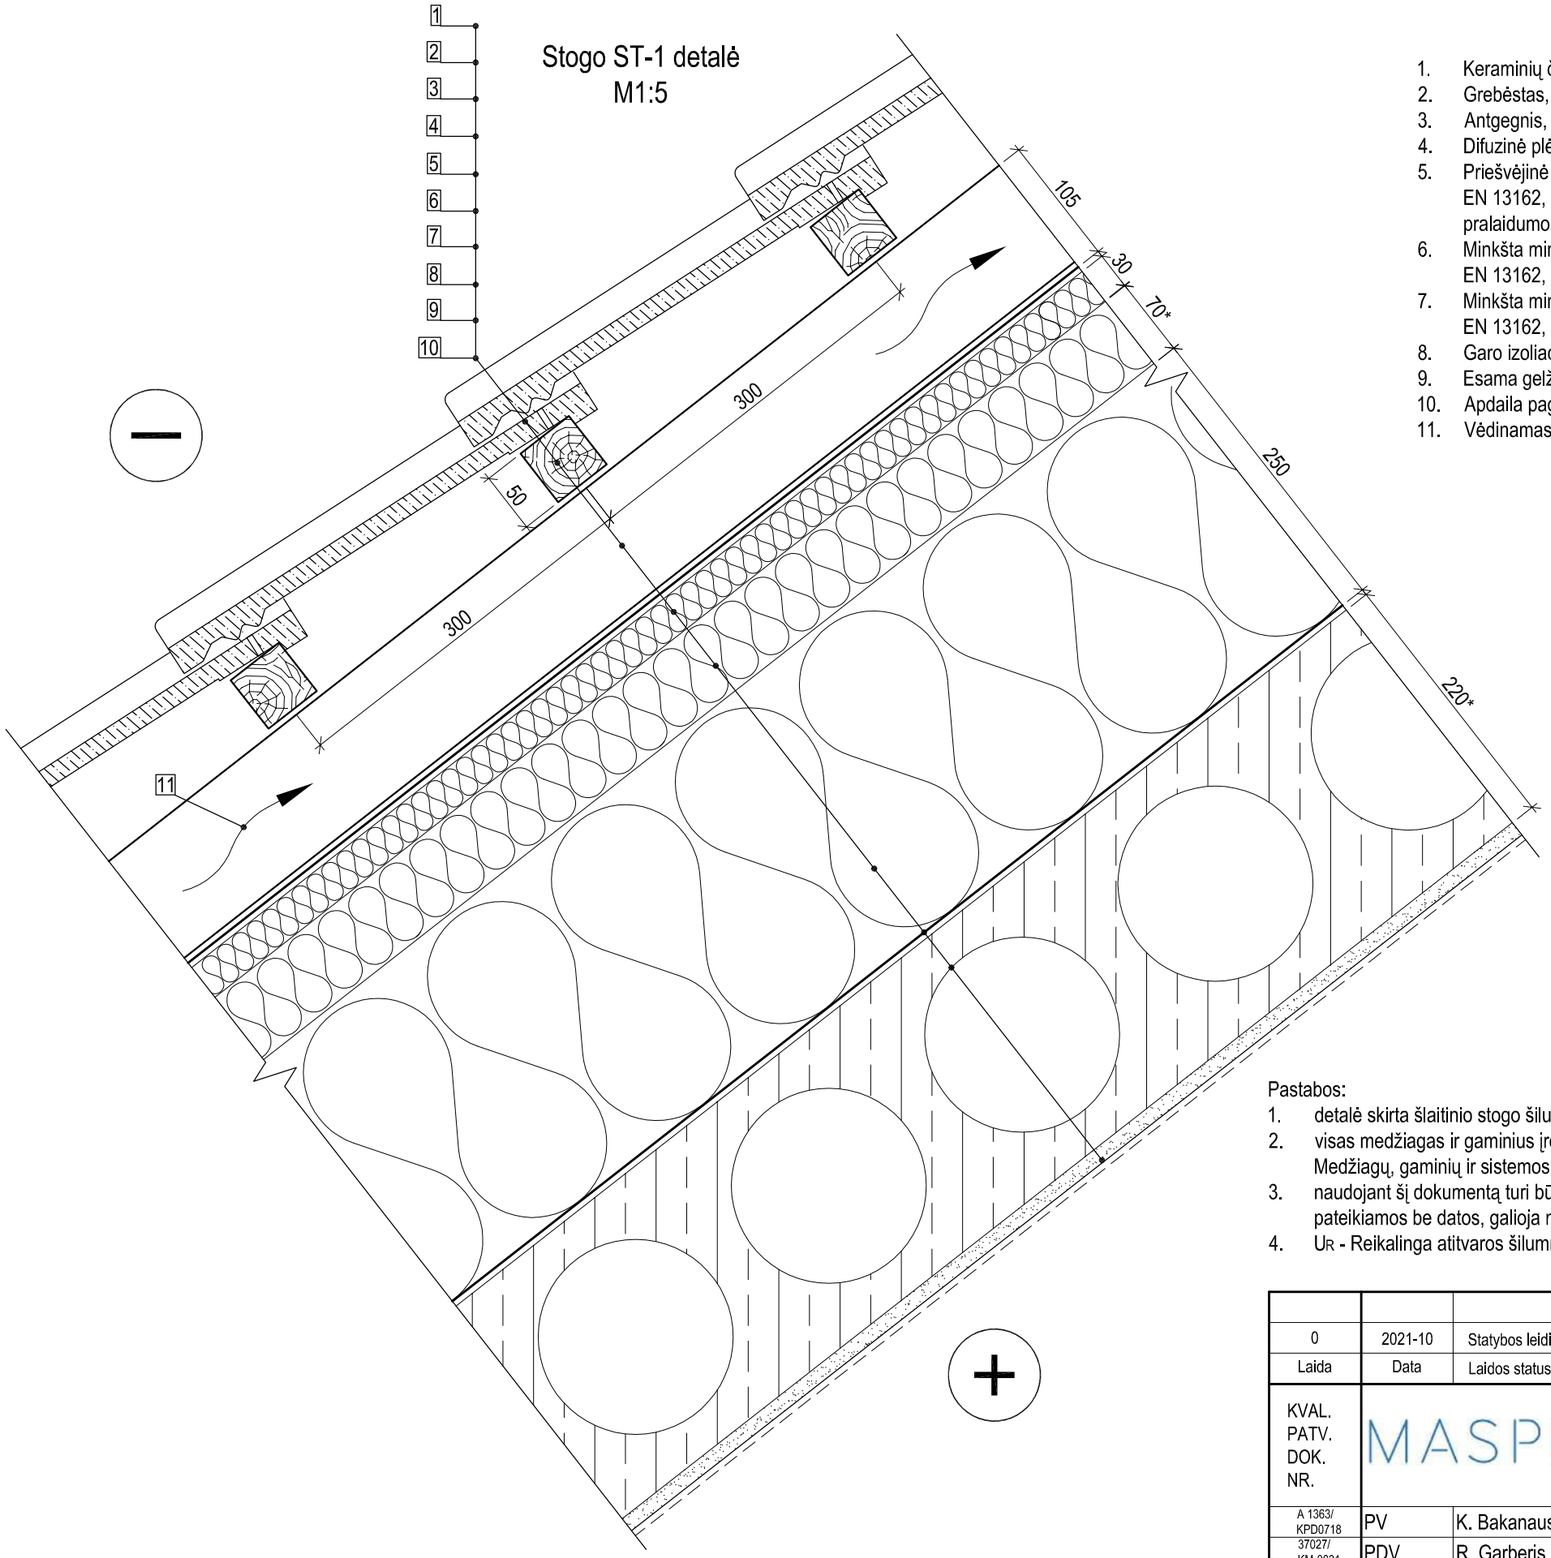

1. Keraminių čerpių danga pagal projekto architektūros (SA) dalį;
2. Grebėstas, C18 50x50 mm, kas 300 mm;
3. Antgegnis, C18 50x50 mm, pagal esamų gegnių išdėstymą;
4. Difuzinė plėvelė;
5. Priešvėjinė mineralinė vata, t=30 mm. Mineralinės vatos parametrai: šilumos laidumas λD ≤ 0.038 W/(mK) pagal EN 13162, degumo klasė A1 pagal EN 13501-1, ilgalaikis vandens įmirkis iš dalies panardinus Wlp = 3 kg/m², Orinis pralaidumo koeficientas, ⊥ ≥ 120 x 10-6 m3/m²sPa pagal VTT-C/Sr 1967;
6. Minkšta mineralinė vata, t=70 mm. Mineralinės vatos parametrai: šilumos laidumas λD ≤ 0.034 W/(mK) pagal EN 13162, degumo klasė A1 pagal EN 13501-1, ilgalaikis vandens įmirkis iš dalies panardinus Wlp = 3 kg/m²;
7. Minkšta mineralinė vata, t=250 mm. Mineralinės vatos parametrai: šilumos laidumas λD ≤ 0.034 W/(mK) pagal EN 13162, degumo klasė A1 pagal EN 13501-1, ilgalaikis vandens įmirkis iš dalies panardinus Wlp = 3 kg/m²;
8. Garo izoliacinė plėvelė;
9. Esama gelžbetoninė plokštė, t=220 mm;
10. Apdaila pagal projekto architektūros (SA) dalį;
11. Vėdinamas oro tarpas, t=50 mm.

Pastabos:

1. detalė skirta šlaitinio stogo šilumos izoliacijos įrengimui, korpuse B;
2. visas medžiagas ir gaminius įrengti griežtai pagal gamintojo rekomendacijas ir sistemą (naudojant papildomas medžiagas, jeigu yra). Medžiagų, gaminių ir sistemos įrengimo reikalavimus reikia suderinti su techninės priežiūros ir projekto vykdymo priežiūros vadovais;
3. naudojant šį dokumentą turi būti naudojami taikymo metu galiojantys nedatuotomis nuorodomis nurodytų leidinių leidimai. Kai nuorodos pateikiamos be datos, galioja naujausias dokumento leidimas;
4. U_R - Reikalinga atitvaros šilumnė charakteristika pagal pateiktus energetinius skaičiavimus.

$U = 0.125\ (W/(m^2*K)) < U_R = 0.14\ (W/(m^2*K))$

0	2021-10	Statybos leidimui, statybai	
Laida	Data	Laidos statusas. Keitimo priežastis (jei taikoma)	
KVAL. PATV. DOK. NR.	MASPRO	Įm.k.: 303367684 Kranto g. 36, Vievis LT-21377 Elektrėnai Telefonas: +370 676 51299 El. paštas: info@maspro.lt	STATINIO PROJEKTO PAVADINIMAS: Kultūros paskirties statinių (unikalus nr. 1094- 0387-7010, unikalus nr. 1094-0387-7022, unikalus nr. 1094-0387-7052) Trakų g. 10, Vilniuje, kapitalinio remonto projektas.
A 1363/ KPD0718	PV	K. Bakanauskas	DOKUMENTO PAVADINIMAS: Stogo ST-1 detalė — Laida
37027/ KM-0031	PDV	R. Garberis	0
	Konstr.	V. Gegužis	
KALBOS TRUMP. LT	STATYTOJAS IR (ARBA) UŽSAKOVAS: Vilniaus apskrities Adomo Mickevičiaus viešoji biblioteka		DOKUMENTO ŽYMUO: 21.537765(1)-TP-SK.B-D16 — Lapas 1 — Lapų 1

Stogo ST-1.1 detalė
M1:5

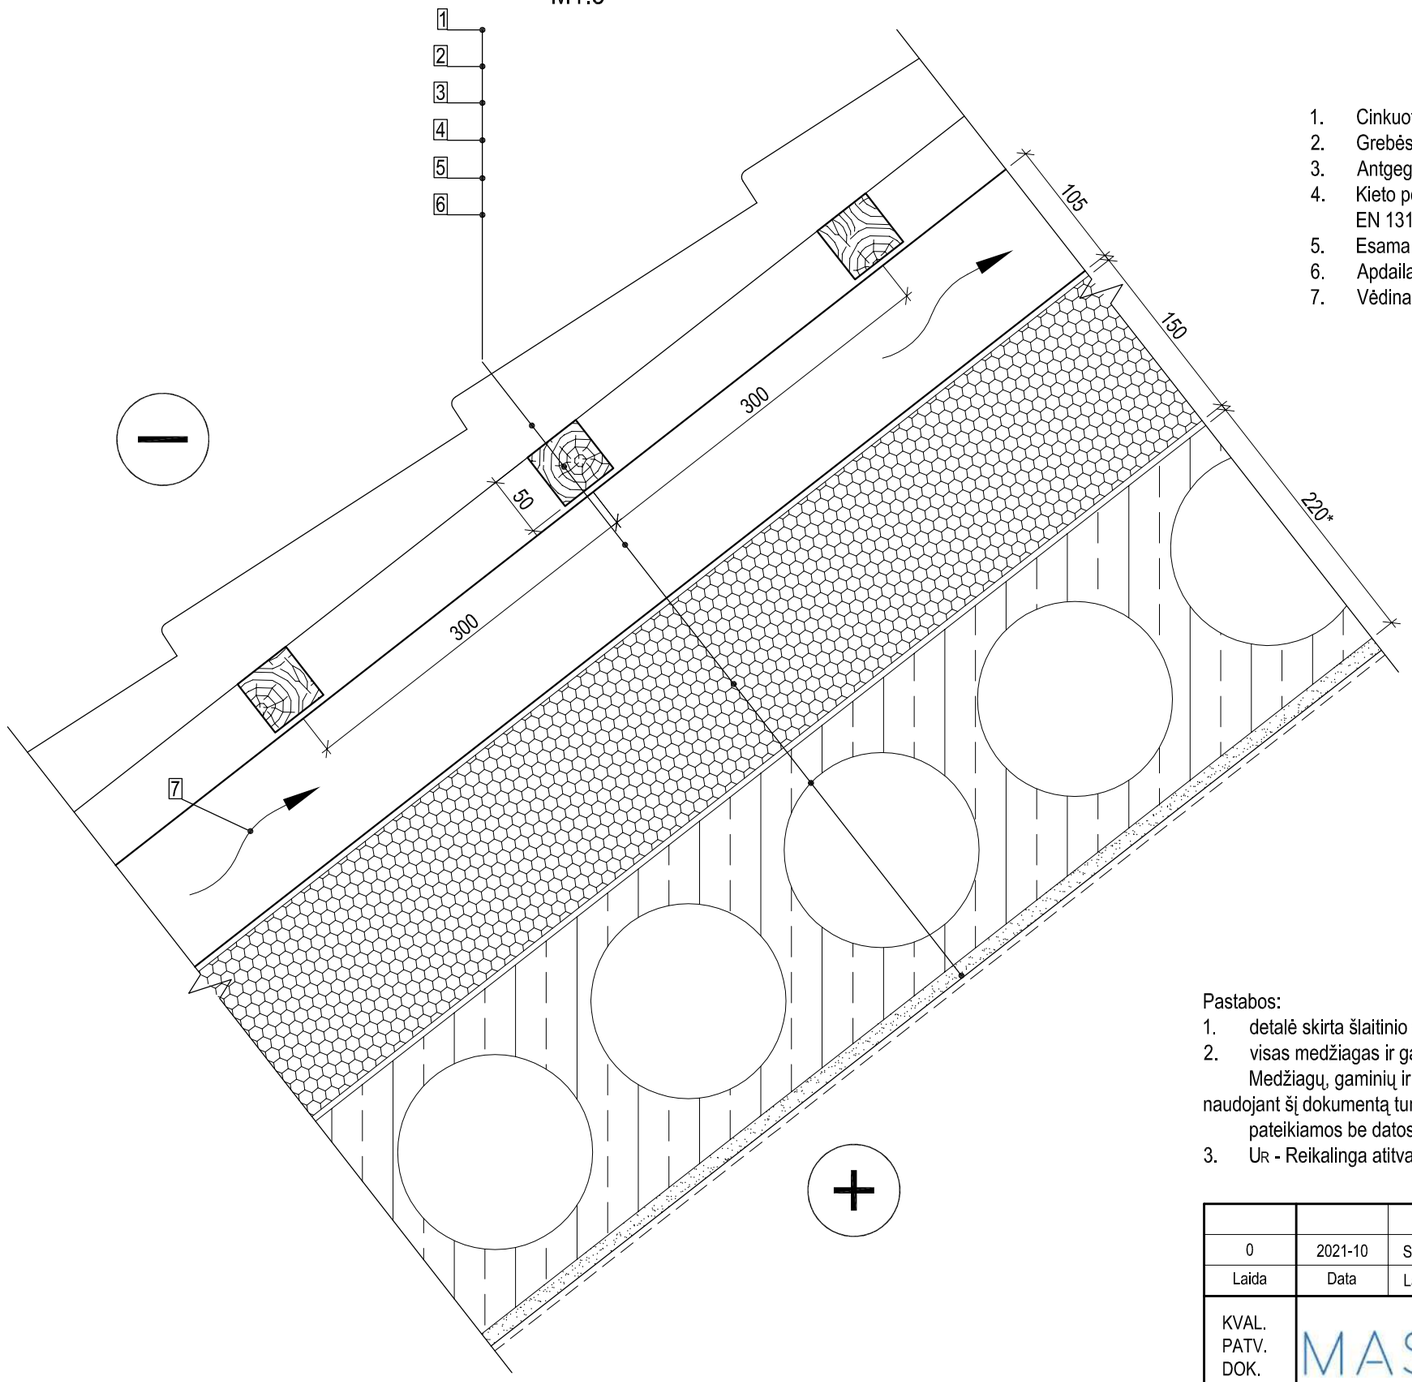

1. Cinkuota stogo danga, t>=0,4mm, pagal projekto architektūros (SA) dalį;
2. Grebėstas, C18 50x50 mm, kas 300 mm;
3. Antgegnis, C18 50x50 mm, pagal esamų gegnių išdėstymą;
4. Kieto poliuretano plokštė, t=150 mm. Poliuretano plokščių parametrai: šilumos laidumas λD ≤ 0.022 W/(mK) pagal EN 13165, degumo klasė E pagal EN 13165;
5. Esama gelžbetoninė plokštė, t=220 mm;
6. Apdaila pagal projekto architektūros (SA) dalį;
7. Vėdinamas oro tarpas, t=50 mm.

Pastabos:
1. detalė skirta šlaitinio stogo šilumos izoliacijos įrengimui, korpuse A;
2. visas medžiagas ir gaminius įrengti griežtai pagal gamintojo rekomendacijas ir sistemą (naudojant papildomas medžiagas, jeigu yra). Medžiagų, gaminių ir sistemos įrengimo reikalavimus reikia suderinti su techninės priežiūros ir projekto vykdymo priežiūros vadovais; naudojant šį dokumentą turi būti naudojami taikymo metu galiojantys nedatuotomis nuorodomis nurodytų leidinių leidimai. Kai nuorodos pateikiamos be datos, galioja naujausias dokumento leidimas;
3. U_R - Reikalinga atitvaros šilumnė charakteristika pagal pateiktus energetinius skaičiavimus.

$U = 0.148\ (W/(m^2*K)) > U_R = 0.14\ (W/(m^2*K))$

0	2021-10	Statybos leidimui, statybai	
Laida	Data	Laidos statusas. Keitimo priežastis (jei taikoma)	

KVAL. PATV. DOK. NR.	MASPRO Įm.k.: 303367684 Kranto g. 36, Vievis LT-21377 Elektrėnai Telefonas: +370 676 51299 El. paštas: info@maspro.lt			STATINIO PROJEKTO PAVADINIMAS: Kultūros paskirties statinių (unikalus nr. 1094- 0387-7010, unikalus nr. 1094-0387-7022, unikalus nr. 1094-0387-7052) Trakų g. 10, Vilniuje, kapitalinio remonto projektas.
A 1363/ KPD0718	PV	K. Bakanauskas		DOKUMENTO PAVADINIMAS: Stogo ST-1.1 detalė — Laida 0
37027/ KM-0031	PDV	R. Garberis		
	Konstr.	V. Gegužis		
KALBOS TRUMP. LT	STATYTOJAS IR (ARBA) UŽSAKOVAS: Vilniaus apskrities Adomo Mickevičiaus viešoji biblioteka			DOKUMENTO ŽYMUO: 21.537765(1)-TP-SK.B-D17 — Lapas 1, Lapų 1

Stogo ST-2 detalė
M1:5

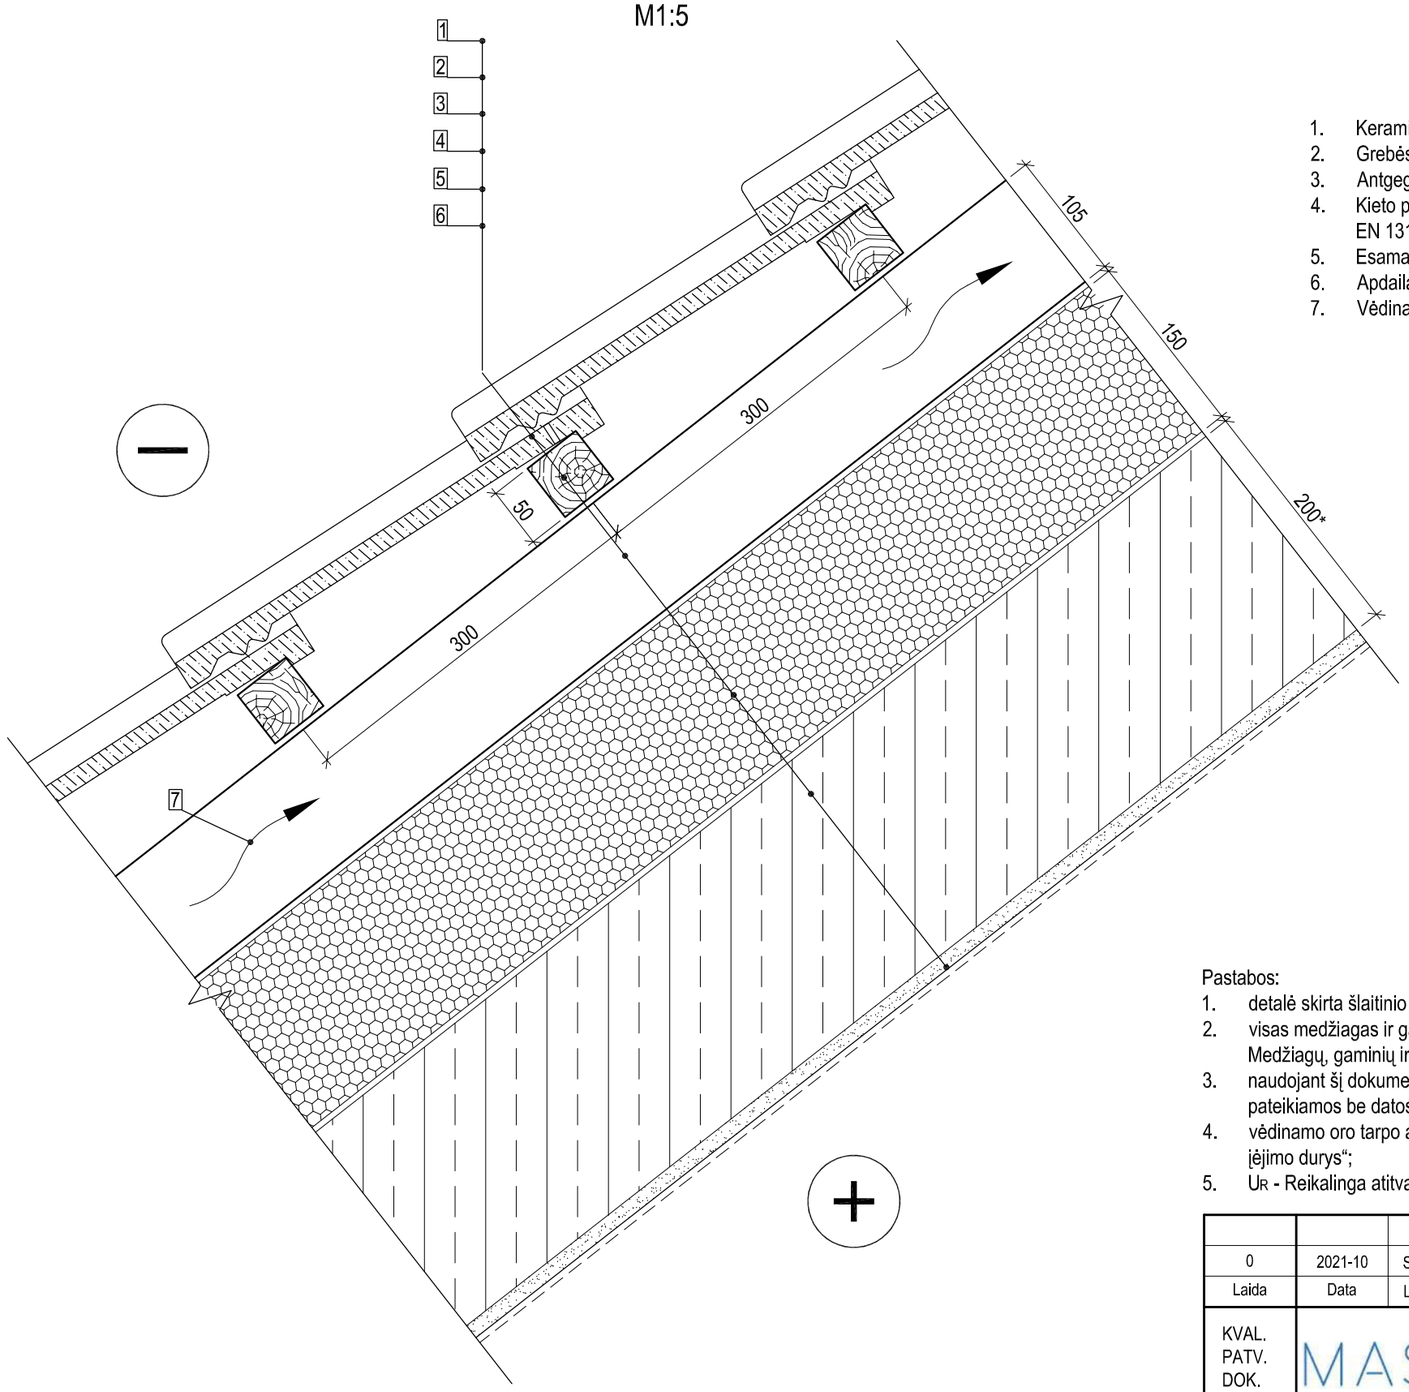

1. Keraminių čerpių danga pagal projekto architektūros (SA) dalį;
2. Grebėstas, C18 50x50 mm, kas 300 mm;
3. Antgegnis, C18 50x50 mm, pagal esamų gegnių išdėstymą;
4. Kieto poliuretano plokštė, t=150 mm. Poliuretano plokščių parametrai: šilumos laidumas λD ≤ 0.022 W/(mK) pagal EN 13165, degumo klasė E pagal EN 13165;
5. Esama gelžbetoninė plokštė, t=220 mm;
6. Apdaila pagal projekto architektūros (SA) dalį;
7. Vėdinamas oro tarpas, t=50 mm.

Pastabos:
1. detalė skirta šlaitinio stogo šilumos izoliacijos įrengimui, korpuse C;
2. visas medžiagas ir gaminius įrengti griežtai pagal gamintojo rekomendacijas ir sistemą (naudojant papildomas medžiagas, jeigu yra). Medžiagų, gaminių ir sistemos įrengimo reikalavimus reikia suderinti su techninės priežiūros ir projekto vykdymo priežiūros vadovais;
3. naudojant šį dokumentą turi būti naudojami taikymo metu galiojantys nedatuotomis nuorodomis nurodytų leidinių leidimai. Kai nuorodos pateikiamos be datos, galioja naujausias dokumento leidimas;
4. vėdinamo oro tarpo aukščio nustatymo skaičiavimai atlikti pagal STR 2.04.01:2018 „Pastatų atitvaros. Sienos, stogai, langai ir išorinės įėjimo durys“;
5. U_R - Reikalinga atitvaros šilumnė charakteristika pagal pateiktus energetinius skaičiavimus.

$U = 0.148\ (W/(m^2*K)) > U_R = 0.14\ (W/(m^2*K))$

0	2021-10	Statybos leidimui, statybai
Laida	Data	Laidos statusas. Keitimo priežastis (jei taikoma)

KVAL. PATV. DOK. NR.

MASPRO

Įm.k.: 303367684
Kranto g. 36, Vievis
LT-21377 Elektrėnai
Telefonas: +370 676 51299
El. paštas: info@maspro.lt

STATINIO PROJEKTO PAVADINIMAS:
Kultūros paskirties statinių (unikalus nr. 1094- 0387-7010, unikalus nr. 1094-0387-7022, unikalus nr. 1094-0387-7052) Trakų g. 10, Vilniuje, kapitalinio remonto projektas.

A 1363/ KPD0718	PV	K. Bakanauskas	
37027/ KM-0031	PDV	R. Garberis	
	Konstr.	V. Gegužis	

DOKUMENTO PAVADINIMAS: Stogo ST-2 detalė

Laida: 0

KALBOS TRUMP. LT

STATYTOJAS IR (ARBA) UŽSAKOVAS:
Vilniaus apskrities Adomo Mickevičiaus viešoji biblioteka

DOKUMENTO ŽYMUO: 21.537765(1)-TP-SK.B-D18

Lapas	Lapų
1	1

Stogo ST-3 detalė
M1:10

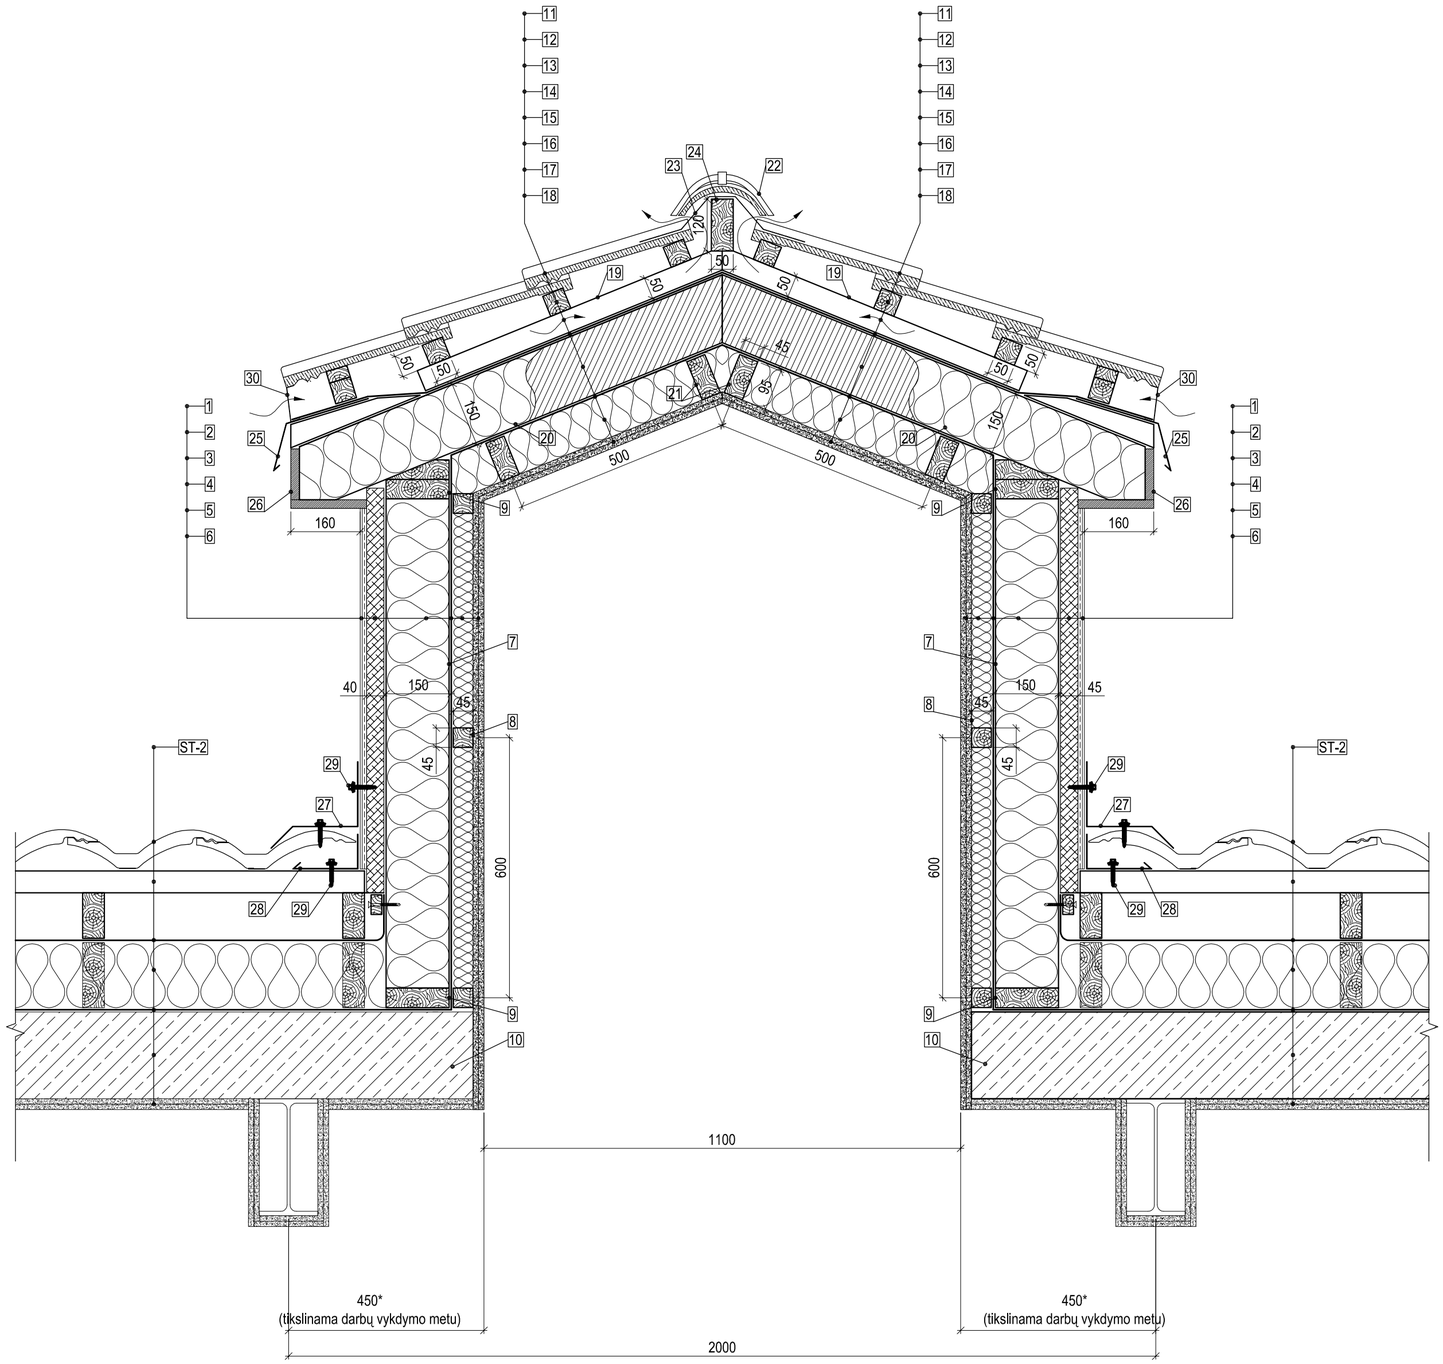

1. Tinko apdaila pagal projekto architektūros (SA) dalį;
2. Medžio plaušo plokštė naudojama tinkuojamiems fasadams, t=40 mm;
3. Minkšta mineralinė vata, t=150 mm. Mineralinės vatos parametrai: šilumos laidumas λD ≤ 0.034 W/(mK) pagal EN 13162, degumo klasė A1 pagal EN 13501-1, ilgalaikis vandens įmirkis iš dalies panardinus Wlp = 3 kg/m²;
4. Garo izoliacinė plėvelė;
5. Minkšta mineralinė vata, t=50 mm. Mineralinės vatos parametrai: šilumos laidumas λD ≤ 0.034 W/(mK) pagal EN 13162, degumo klasė A1 pagal EN 13501-1, ilgalaikis vandens įmirkis iš dalies panardinus Wlp = 3 kg/m²;
6. Du sluoksniai gipskartonio pagal projekto architektūros (SA) dalį;
7. Medinis statramstis, C18 145x45 mm, kas 600 mm;
8. Medinis tašas, C18 45x45 mm, kas 600 mm;
9. Medinis gulekšnis, C18 145x45 mm;
10. Esama konstrukcija;
11. Keraminių čerpių danga pagal projekto architektūros (SA) dalį;
12. Grebėstas, C18 50x50 mm, kas 300 mm;
13. Vėdinamas oro tarpas, t=50 mm;
14. Difuzinė plėvelė;
15. Medinė gegnė, C18 145x45, kas 600 mm;
16. Garo izoliacinė plėvelė;
17. Minkšta mineralinė vata, t=100 mm. Mineralinės vatos parametrai: šilumos laidumas λD ≤ 0.034 W/(mK) pagal EN 13162, degumo klasė A1 pagal EN 13501-1, ilgalaikis vandens įmirkis iš dalies panardinus Wlp = 3 kg/m²;
18. Du sluoksniai gipskartonio pagal projekto architektūros (SA) dalį;
19. Antgegnis, C18 50x50 mm, kas 600 mm;
20. Minkšta mineralinė vata, t=150 mm. Mineralinės vatos parametrai: šilumos laidumas λD ≤ 0.034 W/(mK) pagal EN 13162, degumo klasė A1 pagal EN 13501-1, ilgalaikis vandens įmirkis iš dalies panardinus Wlp = 3 kg/m²;
21. Medinis tašas, C18 95x45 mm, kas 500 mm;
22. Kraiginė čerpė;
23. Kraigo ventiliacinė juosta;
24. Medinis tašas, C18 120x50 mm;
25. Skardos lankstinys;
26. Dailylentės pagal projekto architektūros (SA) dalį;
27. Skardos lankstinys stogo ir sienos sandūrai;
28. Apatinis vėjalentės lankstinys;
29. Cinkuotas savisriegis;
30. Perforuotas skardos lankstinys.

Siena: U = 0.213 (W/(m²*K)) < U_B = 0.22 (W/(m²*K))
Stogas: U = 0.174 (W/(m²*K)) < U_B = 0.18 (W/(m²*K))

Pastabos:
1. detalė skirta pastato stoglangio stoginės įrengimui;
2. visas medžiagas ir gaminius įrengti griežtai pagal gamintojo rekomendacijas ir sistemą (naudojant papildomas medžiagas, jeigu yra). Medžiagų, gaminių ir sistemos įrengimo reikalavimus reikia suderinti su techninės priežiūros ir projekto vykdymo priežiūros vadovais.

Laida	Data	Laidos statusas. Keitimo priežastis (jei taikoma)
0	2021-10	Statybos leidimui, statybai

KVAL. PATV. DOK. NR.

MASPRO
Įm.k.: 303367684
Kranto g. 36, Vievis
LT-21377 Elektrėnai
Telefonas: +370 676 51299
El. paštas: info@maspro.lt

STATINIO PROJEKTO PAVADINIMAS:
Kultūros paskirties statinių (unikalus nr. 1094- 0387-7010, unikalus nr. 1094-0387-7022, unikalus nr. 1094-0387-7052) Trakų g. 10, Vilniuje, kapitalinio remonto projektas.

A 1363/ KPD0718	PV	K. Bakanauskas	
37027/ KM-0031	PDV	R. Garberis	
	Konstr.	V. Gegužis	

DOKUMENTO PAVADINIMAS: Stogo ST-3 detalė

Laida: 0

KALBOS TRUMP.: LT

STATYTOJAS IR (ARBA) UŽSAKOVAS:
Vilniaus apskrities Adomo Mickevičiaus viešoji biblioteka

DOKUMENTO ŽYMUO: 21.537765(1)-TP-SK.B-D19

Lapas: 1 | Lapų: 1

Stogo ST-4 detalė
M1:5

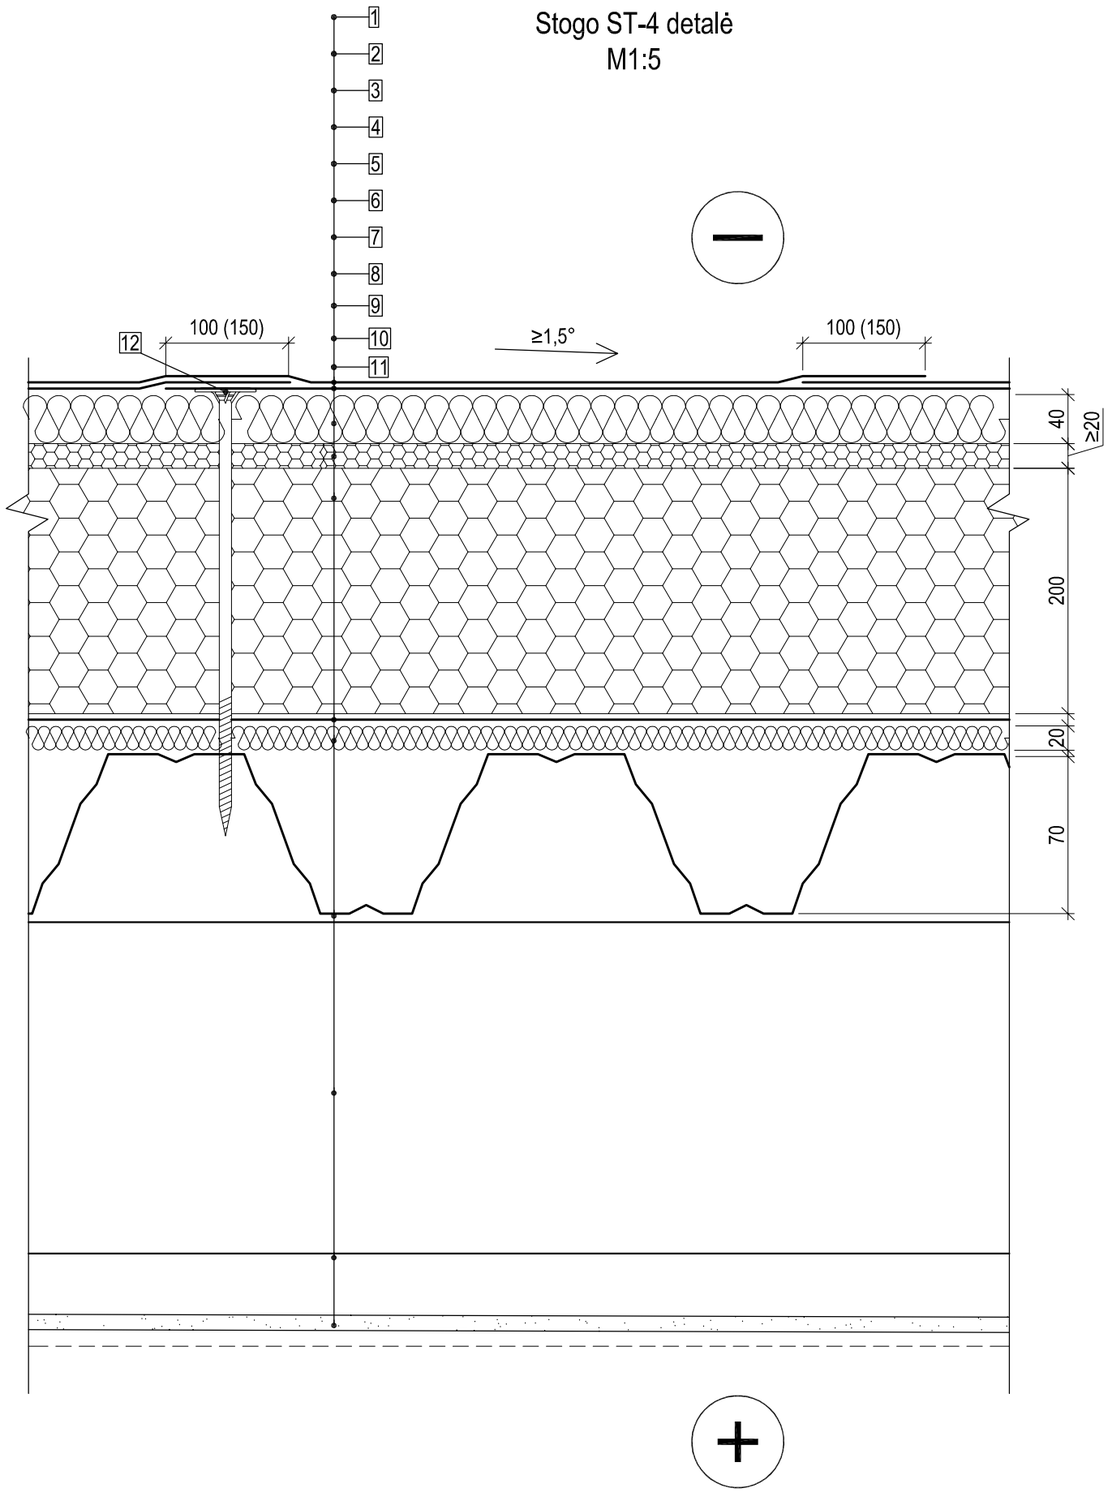

1. 1 sl. prilydomos hidroizoliacijos, t=4.2 mm. Dangos parametrai: lankstumas žemoje temperatūroje ≤ -20°C pagal EN 1109, atsparumas tekėjimui padidintoje temperatūroje ≥ 95°C pagal EN 1110, degumo klasė E pagal EN 13501-1, dangos paviršius turi būti padengtas stambiagrūdžiais mineraliniais pabarstais (pvz. skalūnu), kurie apsaugo nuo ultravioletinių spindulių poveikio;
2. 1 sl. prilydomos hidroizoliacijos, t=3.0 mm. Dangos parametrai: lankstumas žemoje temperatūroje ≤ -20°C pagal EN 1109, atsparumas tekėjimui padidintoje temperatūroje ≥ 95°C pagal EN 1110, degumo klasė E pagal EN 13501-1, dangos paviršius turi būti padengtas smulkiagrūdžiais mineraliniais pabarstais (pvz. kvarciniu smėliu);
3. Kieta mineralinė vata, t=40 mm. Mineralinės vatos parametrai: šilumos laidumas λD ≤ 0.038 W/(mK) pagal EN 13162, gniuždymo įtempis esant 10% deformacijai σ10 ≥ 80 kPa pagal EN 826, sutelktoji apkrova ≥ 700 N pagal EN 12430, degumo klasė A1 pagal EN 13501-1, ilgalaikis vandens įmirkis iš dalies panardinus Wlp = 3 kg/m²;
4. Putų polistirenas nuolydžio formavimui, t_{min}=20 mm. Putų polistireno parametrai: šilumos laidumas λD ≤ 0.035 W/(mK) pagal EN 12667, gniuždymo įtempis esant 10% deformacijai σ10 ≥ 100 kPa pagal EN 826, degumo klasė E pagal EN 11925-2;
5. Putų polistirenas, t=200 mm. Putų polistireno parametrai: šilumos laidumas λD ≤ 0.035 W/(mK) pagal EN 12667, gniuždymo įtempis esant 10% deformacijai σ10 ≥ 100 kPa pagal EN 826, degumo klasė E pagal EN 11925-2;
6. Garo izoliacija;
7. Kieta mineralinė vata, t=20 mm. Mineralinės vatos parametrai: šilumos laidumas λD ≤ 0.038 W/(mK) pagal EN 13162, gniuždymo įtempis esant 10% deformacijai σ10 ≥ 80 kPa pagal EN 826, sutelktoji apkrova ≥ 700 N pagal EN 12430, degumo klasė A1 pagal EN 13501-1, ilgalaikis vandens įmirkis iš dalies panardinus Wlp = 3 kg/m²;
8. Profiliuotas paklotas. Tikslinti projekto grafinėje dalyje;
9. Esama sija;
10. Gipskartonio montavimo karkasas;
11. Apdaila pagal projektos architektūros (SA) dalį;
12. Apdaila pagal SA dalį (pakabinamų lubų karkasas).

Pastabos:
1. detalė skirta šlaitinio stogo šilumos izoliacijos įrengimui, korpuse C (naujai įrengiamam ploščiam stogui);
2. visas medžiagas ir gaminius įrengti griežtai pagal gamintojo rekomendacijas ir sistemą (naudojant papildomas medžiagas, jeigu yra). Medžiagų, gaminių ir sistemos įrengimo reikalavimus reikia suderinti su techninės priežiūros ir projekto vykdymo priežiūros vadovais;
3. naudojant šį dokumentą turi būti naudojami taikymo metu galiojantys nedatuotomis nuorodomis nurodytų leidinių leidimai. Kai nuorodos pateikiamos be datos, galioja naujausias dokumento leidimas;
4. vėdinamo oro tarpo aukščio nustatymo skaičiavimai atlikti pagal STR 2.04.01:2018 „Pastatų atitvaros. Sienos, stogai, langai ir išorinės įėjimo durys“;
5. U_R - Reikalinga atitvaros šilumnė charakteristika pagal pateiktus energetinius skaičiavimus.

Laida	Data	Laidos statusas. Keitimo priežastis (jei taikoma)
0	2021-10	Statybos leidimui, statybai

KVAL. PATV. DOK. NR.

MASPRO
Įm.k.: 303367684
Kranto g. 36, Vievis
LT-21377 Elektrėnai
Telefonas: +370 676 51299
El. paštas: info@maspro.lt

STATINIO PROJEKTO PAVADINIMAS:
Kultūros paskirties statinių (unikalus nr. 1094- 0387-7010, unikalus nr. 1094-0387-7022, unikalus nr. 1094-0387-7052) Trakų g. 10, Vilniuje, kapitalinio remonto projektas.

A 1363/ KPD0718	PV	K. Bakanauskas	
37027/ KM-0031	PDV	R. Garberis	
	Konstr.	V. Gegužis	

DOKUMENTO PAVADINIMAS: Stogo ST-4 detalė

Laida: 0

KALBOS TRUMP.: LT

STATYTOJAS IR (ARBA) UŽSAKOVAS: Vilniaus apskrities Adomo Mickevičiaus viešoji biblioteka

DOKUMENTO ŽYMUO: 21.537765(1)-TP-SK.B-D20

Lapas	Lapų
1	1

Pagrindo GRL-1 detalė
M1:5

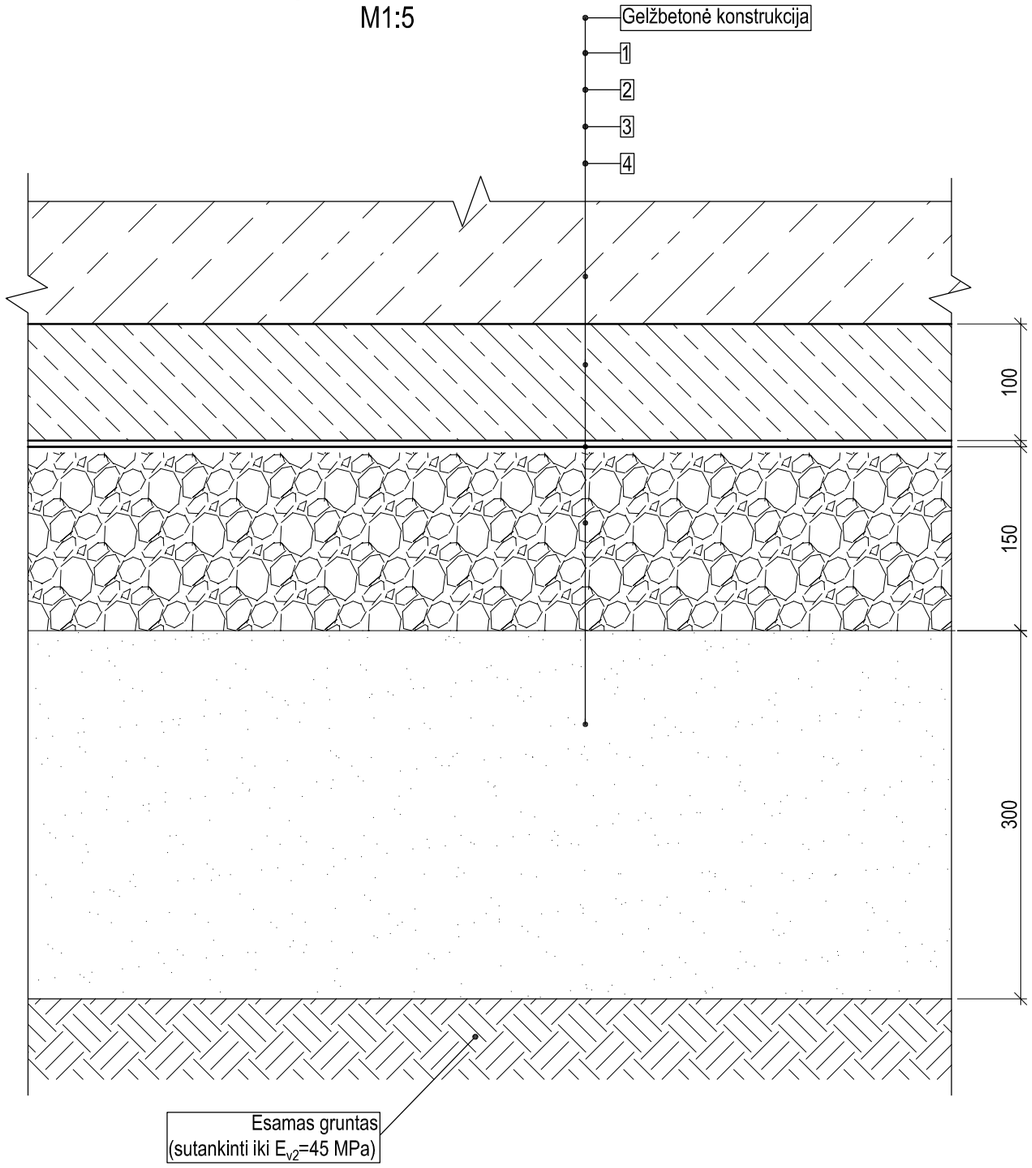

1. Išlyginamasis C25/30-XC2, Dmax4 betono sluoksnis, t=100 mm;
2. PE plėvelė, t=0,2 mm;
3. Nesurištasis mišinys (LST EN 13285), 0/31,5, UF9, OC75, GP (sutankinti iki E/v2=80 MPa), t=150 mm;
4. Smėlinis gruntas. Filtracijos koeficientas k ≥ 0,0001 m/s (sutankinti iki E/v2=60 MPa), t=300 mm.

Pastabos:

1. detalė skirta gelžbetoninių konstrukcijų ant grunto įrengimui;
2. detalė numatyta šlapiam eksploatacijos režimui;
3. visas medžiagas ir gaminius įrengti griežtai pagal gamintojo rekomendacijas ir sistemą (naudojant papildomas medžiagas, jeigu yra). Medžiagų, gaminių ir sistemos įrengimo reikalavimus reikia suderinti su techninės priežiūros ir projekto vykdymo priežiūros vadovais;
4. jeigu esamo grunto sluoksnis nesusitankina iki reikiamų charakteristikų būtina numatyti grunto stiprinimą armuojant geotekstilės gaminiais arba kitomis priemonėmis;
5. naudojant šį dokumentą turi būti naudojami taikymo metu galiojantys nedatuotomis nuorodomis nurodytų leidinių leidimai. Kai nuorodos pateikiamos be datos, galioja naujausias dokumento leidimas.

0	2021-10	Statybos leidimui, statybai
Laida	Data	Laidos statusas. Keitimo priežastis (jei taikoma)

KVAL. PATV. DOK. NR.

MASPRO
Įm.k.: 303367684
Kranto g. 36, Vievis
LT-21377 Elektrėnai
Telefonas: +370 676 51299
El. paštas: info@maspro.lt

STATINIO PROJEKTO PAVADINIMAS:
Kultūros paskirties statinių (unikalus nr. 1094- 0387-7010, unikalus nr. 1094-0387-7022, unikalus nr. 1094-0387-7052) Trakų g. 10, Vilniuje, kapitalinio remonto projektas.

A 1363/ KPD0718	PV	K. Bakanauskas	
37027/ KM-0031	PDV	R. Garberis	
	Konstr.	V. Gegužis	

DOKUMENTO PAVADINIMAS:
Pagrindo GRL-1 detalė

Laida: 0

KALBOS TRUMP.
LT

STATYTOJAS IR (ARBA) UŽSAKOVAS:
Vilniaus apskrities Adomo Mickevičiaus viešoji biblioteka

DOKUMENTO ŽYMUO:
21.537765(1)-TP-SK.B-D21

Lapas	Lapų
1	1

Švieslangio angokraščių įrengimo detalė DET-1
M1:5

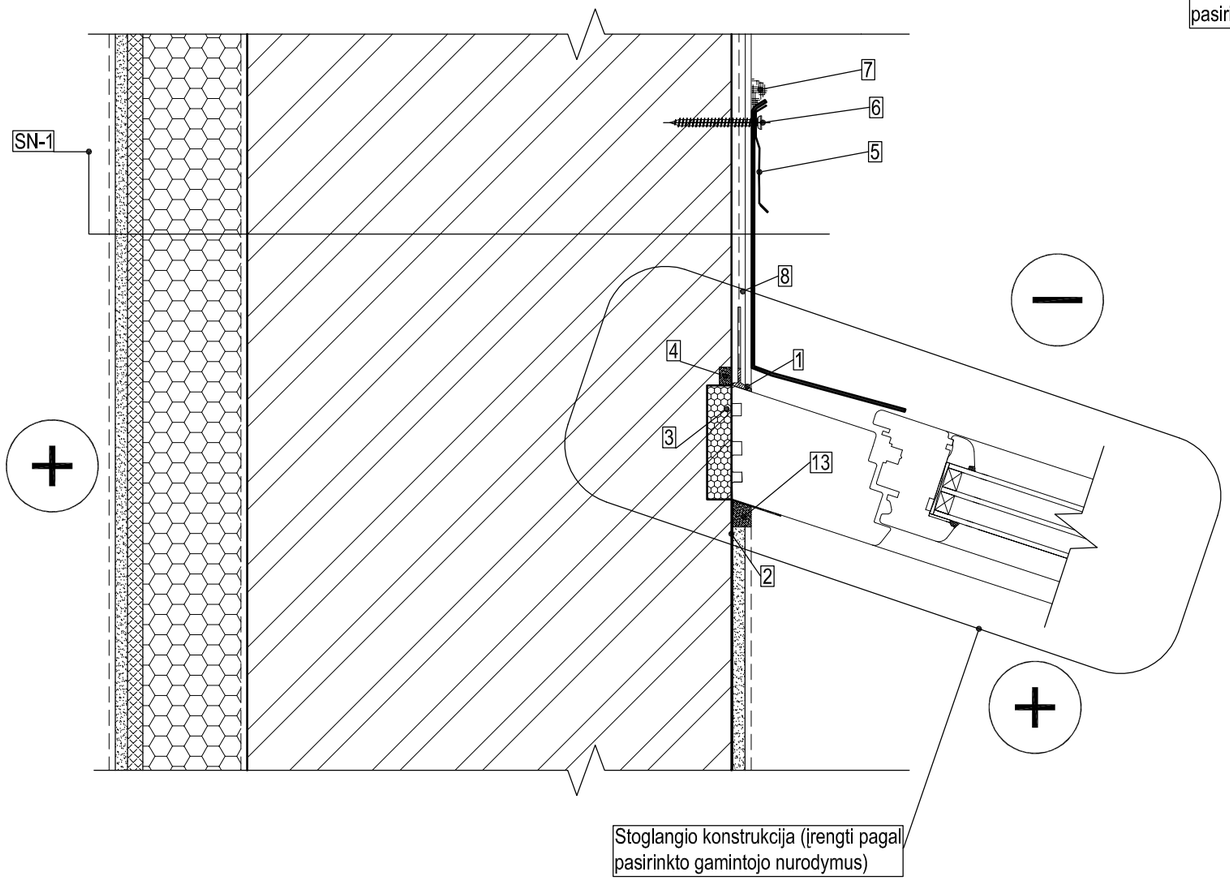

Švieslangio angokraščių įrengimo detalė DET-2
M1:5

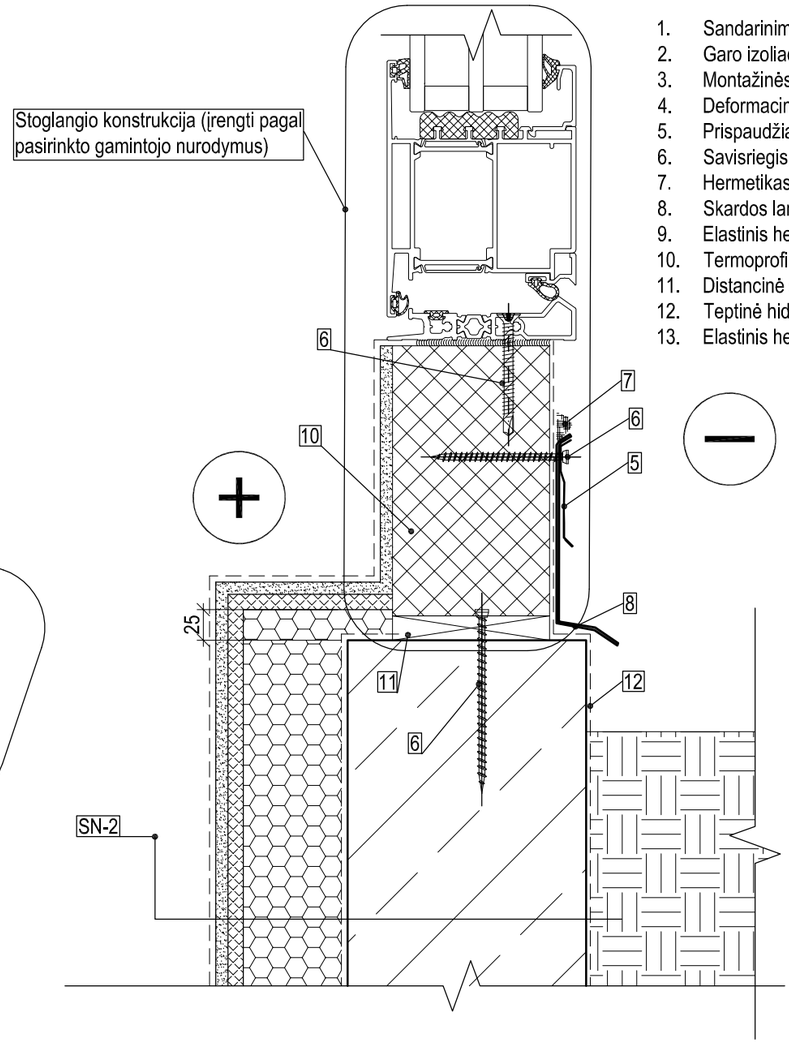

1. Sandarinimo profiliuotis su tinkleliu;;
2. Garo izoliacija;
3. Montažinės putos;
4. Deformacinė išsiplečianti tarpinė;
5. Prispaudžiamoji juosta perimetru;
6. Savisriegis;
7. Hermetikas skirtas lauko darbams, atsparus UV spinduliams;
8. Skardos lankstinys;
9. Elastinis hermetikas;
10. Termoprofilis;
11. Distancinė stilklinimo plokštelė;
12. Teptinė hidroizoliacija;
13. Elastinis hermetikas.

Pastabos:
1. mazgai skirti pastato nevėdinamo fasado švieslangio angokraščių įrengimui su šilumos izoliacijos įrengimu iš vidaus;
2. visas medžiagas ir gaminius įrengti griežtai pagal gamintojo rekomendacijas ir sistemą (naudojant papildomas medžiagas, jeigu yra). Medžiagų, gaminių ir sistemos įrengimo reikalavimus reikia suderinti su techninės priežiūros vadovu.

Laida	Data	Laidos statusas. Keitimo priežastis (jei taikoma)
0	2021-10	Statybos leidimui, statybai

KVAL. PATV. DOK. NR.	MASPRO	Įm.k.: 303367684 Kranto g. 36, Vievis LT-21377 Elektrėnai Telefonas: +370 676 51299 El. paštas: info@maspro.lt	STATINIO PROJEKTO PAVADINIMAS: Kultūros paskirties statinių (unikalus nr. 1094- 0387-7010, unikalus nr. 1094-0387-7022, unikalus nr. 1094-0387-7052) Trakų g. 10, Vilniuje, kapitalinio remonto projektas.
A 1363/ KPD0718	PV	K. Bakanauskas	DOKUMENTO PAVADINIMAS: Švieslangio angokraščių įrengimo detalės DET-1, DET-2 — Laida
37027/ KM-0031	PDV	R. Garberis	0
	Konstr.	V. Gegužis	
KALBOS TRUMP. LT	STATYTOJAS IR (ARBA) UŽSAKOVAS: Vilniaus apskrities Adomo Mickevičiaus viešoji biblioteka		DOKUMENTO ŽYMUO: 21.537765(1)-TP-SK.B-D22 — Lapas 1 — Lapų 1

Principinis stogo
ST-3 ir ST-4 sujungimo mazgas
M1:10

1. Skardos lankstinys;
2. Sąvigręžis;
3. Mineralinė vata. Mineralinės vatos parametrai: šilumos laidumas λD ≤ 0.033 W/(mK) pagal EN 13162, degumo klasė A1 pagal EN 13501-1, ilgalaikis vandens įmirkis iš dalies panardinus Wlp = 3 kg/m²;
4. Vinis;
5. Zn L tipo kampas.

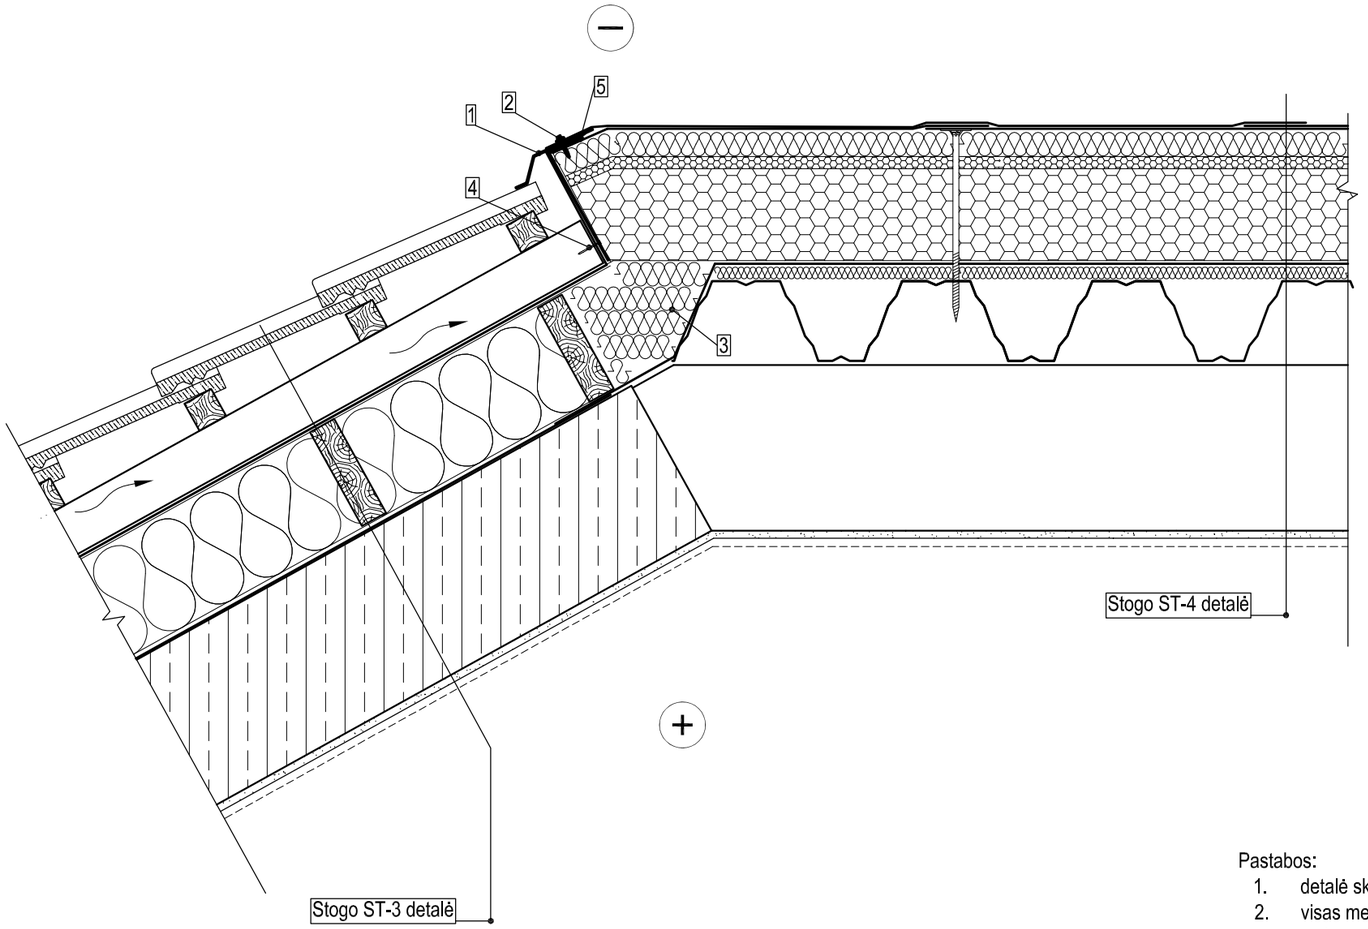

Pastabos:
1. detalė skirta šlaitinio stogo įrengimui ties ST-3 ir ST-4 mazgų susikirtimu;
2. visas medžiagas ir gaminius įrengti griežtai pagal gamintojo rekomendacijas ir sistemą (naudojant papildomas medžiagas, jeigu yra). Medžiagų, gaminių ir sistemos įrengimo reikalavimus reikia suderinti su techninės priežiūros ir projekto vykdymo priežiūros vadovais.

0	2021-10	Statybos leidimui, statybai	
Laida	Data	Laidos statusas. Keitimo priežastis (jei taikoma)	
KVAL. PATV. DOK. NR.	MASPRO	Įm.k.: 303367684 Kranto g. 36, Vievis LT-21377 Elektrėnai Telefonas: +370 676 51299 El. paštas: info@maspro.lt	STATINIO PROJEKTO PAVADINIMAS: Kultūros paskirties statinių (unikalus nr. 1094- 0387-7010, unikalus nr. 1094-0387-7022, unikalus nr. 1094-0387-7052) Trakų g. 10, Vilniuje, kapitalinio remonto projektas.
A 1363/ KPD0718	PV	K. Bakanauskas	DOKUMENTO PAVADINIMAS: Principinis stogo ST-3 ir ST-4 sujungimo mazgas — Laida: 0
37027/ KM-0031	PDV	R. Garberis	
	Konstr.	V. Gegužis	
KALBOS TRUMP. LT	STATYTOJAS IR (ARBA) UŽSAKOVAS: Vilniaus apskrities Adomo Mickevičiaus viešoji biblioteka		DOKUMENTO ŽYMUO: 21.537765(1)-TP-SK.B-D23 — Lapas: 1 — Lapų: 1

Parapeto PR-1 mazgas
M1:10

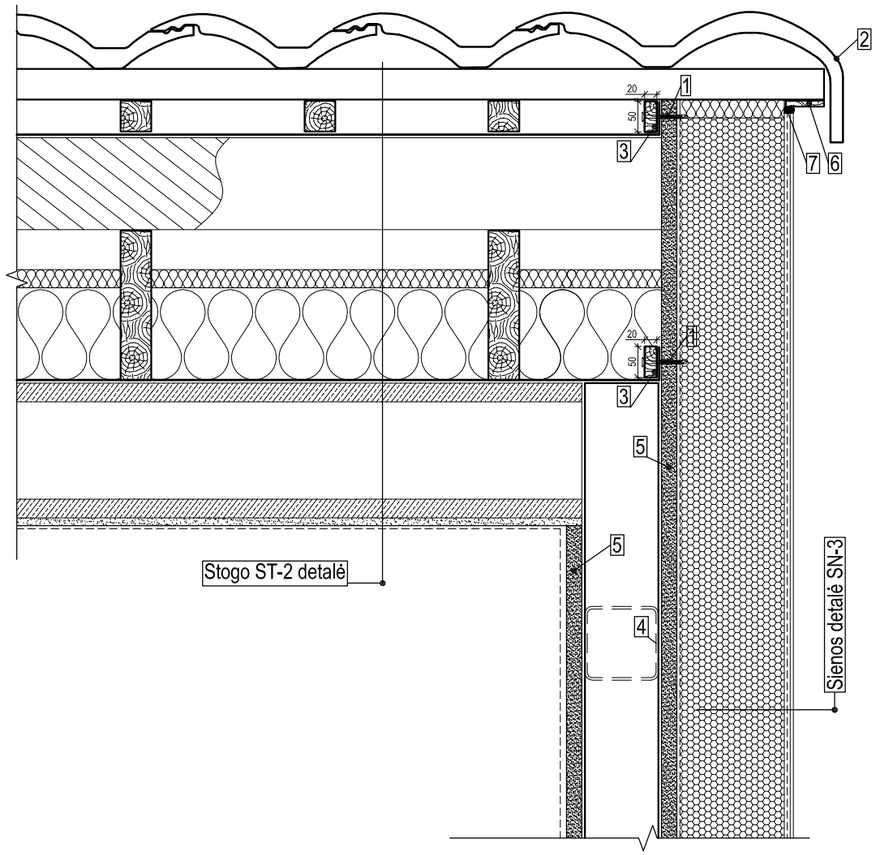

1. Cinkuotas savisriegis;
2. Kraštinė čerpė, pagal stogo dangos tiekėjo sistemą;
3. Medinis tašas C18, 25x50;
4. Laikantysis profiliuotis, pagal projekto grafinę dalį;
5. OSB3 plokštė, t=25 mm;
6. Apdailinė medinė lentelė pagal projekto SA dalį;
7. Hermetikas skirtas lauko darbams, atsparus UV spinduliams.

Pastabos:
1. detalė skirta neeksploatuojamo stogo ir sienos jungties įrengimui;
2. visas medžiagas ir gaminius įrengti griežtai pagal gamintojo rekomendacijas ir sistemą (naudojant papildomas medžiagas, jeigu yra). Medžiagų, gaminių ir sistemos įrengimo reikalavimus reikia suderinti su techninės priežiūros ir projekto vykdymo priežiūros vadovais.

0	2021-10	Statybos leidimui, statybai
Laida	Data	Laidos statusas. Keitimo priežastis (jei taikoma)

KVAL. PATV. DOK. NR.

MASPRO
Įm.k.: 303367684
Kranto g. 36, Vievis
LT-21377 Elektrėnai
Telefonas: +370 676 51299
El. paštas: info@maspro.lt

STATINIO PROJEKTO PAVADINIMAS:
Kultūros paskirties statinių (unikalus nr. 1094- 0387-7010, unikalus nr. 1094-0387-7022, unikalus nr. 1094-0387-7052) Trakų g. 10, Vilniuje, kapitalinio remonto projektas.

A 1363/ KPD0718	PV	K. Bakanauskas	
37027/ KM-0031	PDV	R. Garberis	
	Konstr.	V. Gegužis	

DOKUMENTO PAVADINIMAS:
Parapeto PR-1 mazgas

Laida: 0

KALBOS TRUMP.
LT

STATYTOJAS IR (ARBA) UŽSAKOVAS:
Vilniaus apskrities Adomo Mickevičiaus viešoji biblioteka

DOKUMENTO ŽYMUO:
21.537765(1)-TP-SK.B-D24

Lapas	Lapų
1	1