

STATYTOJAS/UŽSAKOVAS

Vilniaus apskrities Adomo Mickevičiaus
viešoji biblioteka, JAR kodas: 190757755,
Trakų g. 10, LT-01132 Vilnius,
Kontaktinis asmuo:
Materialinių išteklių centro vadovas Audrius Kolka,
Tel. (8 5) 2618520, el. paštas: audrius.kolka@amb.lt

PROJEKTUOTOJAS

UAB "Maspro", į.k. 303367684
Kontaktinis asmuo:
Projekto vadovas Kęstutis Bakanauskas,
Tel.: 861008105, el. paštas: kestutis@maspro.lt

PROJEKTO PAVADINIMAS

„Kultūros paskirties statinių (unikalus nr. 1094-0387-7010, unikalus nr. 1094-0387-7022, unikalus nr. 1094-0387-7052) Trakų g. 10, Vilniuje, kapitalinio remonto projektas.“

Pagal KVR išrašą:
Sofijos ir Juozapo Tiškevičių rūmai (kodas 16002)

Pastato Unikalus Nr. 1094-0387-7010;
Pastato Unikalus Nr. 1094-0387-7022;
Pastato Unikalus Nr. 1094-0387-7052;
Žemės sklypo kadastr. 0101/0041:3 Vilniaus m. k.v.,
Unikalus Nr. 0101-0057-0040

PROJEKTUOJAMO OBJEKTO DUOMENYS

Teritorija :
• Vilniaus senamiestis (kodas 16073);
• Vilniaus senojo miesto ir priemiesčių
archeologinė vietovė (kodas 25504);

STATINIO KATEGORIJA

Ypatingasis (Pastato Unikalus Nr. 1094-0387-7010);
Ypatingasis (Pastato Unikalus Nr. 1094-0387-7022);
Ypatingasis (Pastato Unikalus Nr. 1094-0387-7052);

DARBŲ RŪŠIS
PROJEKTAVIMO ETAPAS
PROJEKTO DALIS
PROJEKTO NUMERIS
KNYGOS ŽYMUO
LAIDA
PROJEKTO RENGIMO METAI

Kapitalinis remontas
Techninis projektas
Pasirengimo statybai ir statybos darbų organizavimo
21.537765(1) -TP
SO
0
2021

Atestato nr.	Pareigos	Vardas Pavardė	Parašas
	UAB „Maspro“ direktorius	Irmantas Alaburda	<i>Igaliofatas Martynas Mačiulis</i>
A1363, KM- 0718	Projekto vadovas	K. Bakanauskas	<i>K. Bakanauskas</i>
32884	Projekto dalies vadovas	R. Untonas	<i>R. Untonas</i>

ĮGALIOJIMAS

2022-05-09 Nr. 20220509/3

UAB „Maspro“, juridinio asmens kodas 303367684, reg. adresu Ulonų g. 5, Vilnius, LT- 08240, atstovaujama direktoriaus Irmanto Alaburdos, įgalioja Martyną Mačiulį, atstovauti įmonę atliekant visus reikalingus ir būtinus veiksmus, įskaitant, bet neapsiribojant: teikti įmonės vardu pasiūlymus, sutartis ir kitus dokumentus, pasirašyti, derinti ir tvirtinti visą reikiamą dokumentaciją, atstovauti įmonę jos veikloje, t.y projektų rengimo, vykdymo klausimais, pasirašyti dokumentus reikalingus projekto eigai, jų vykdymui, atsakingų asmenų skyrimui, su tuo susijusių įsakymų ir kitų dokumentų pasirašymu ir atlikti visus kitus su įmonės veikla susijusius veiksmus.

Įgaliojimas galioja iki 2022-12-31.

**UAB Maspro
Direktorius**




Irmantas Alaburda

Susipažinau
Martynas Mačiulis



STATINIO BYLOS (SEGTVŲ) SUDĖTIES ŽINIARAŠTIS

Eil. Nr.	Bylos žymuo	Laida	Pavadinimas	Pastabos
1.	21.537765(1)-TP -BD	0	Bendroji dalis	
2.	21.537765(1)-TP -SP	0	Sklypo sutvarkymo dalis	
3.	21.537765(1)-TP -SA	0	Architektūros dalis	
4.	21.537765(1)-TP -GS	0	Gaisrinės saugos dalis	
5.	21.537765(1)-TP -SK	0	Konstrukcijų dalis	
6.	21.537765(1)-TP -E	0	Elektrotechnikos dalis	
7.	21.537765(1)-TP -AS	0	Apsauginės signalizacijos dalis	
8.	21.537765(1)-TP -GSS	0	Gaisro aptikimo ir signalizacijos dalis	
9.	21.537765(1)-TP -ER	0	Elektroninių ryšių dalis	
10.	21.537765(1)-TP -PVA	0	Procesų valdymas ir automatizacijos dalis	
11.	21.537765(1)-TP -VN	0	Vandentiekio ir nuotekų dalis	
12.	21.537765(1)-TP -ŠVOK	0	Šildymo, vėdinimo ir oro kondicionavimo dalis	

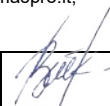O	2021-06	Statybos leidimui gauti					
Laida	Išleidimo data	Laidos statusas. Keitimo priežastis (jei taikoma)					
KVAL. PATV. DOK. NR.	MASPRO Įm.k.: 303367684 Kranto g. 36, Vievis LT-21377 Elektrėnai Telefonas: +370 676 51299 El. paštas: info@maspro.lt,			STATINIO PROJEKTO PAVADINIMAS Kultūros paskirties statinių (unikalus nr. 1094-0387-7010, unikalus nr. 1094-0387-7022, unikalus nr. 1094-0387-7052) Trakų g. 10, Vilniuje, kapitalinio remonto projektas.			
A1363 KPD 0718	PV/ PDV	K. Bakanauskas		STATINIO NR. IR PAVADINIMAS, DOKUMENTO PAVADINIMAS		Laida	
				Bylos sudėties žiniaraštis		0	
KALBOS TRUMP.	STATYTOJAS IR (ARBA) UŽSAKOVAS Vilniaus apskrities Adomo Mickevičiaus viešoji biblioteka			DOKUMENTO ŽYMUO 21.537765(1) -TP-BD-PSŽ		Lapas 1	Lapų 2

13.	21.537765(1)-TP -ŠT	0	Šilumos gamyba ir tiekimas (šilumos punktas)	
14.	21.537765(1)-TP -TECH	0	Technologijos dalis	
15.	21.537765(1)-TP -SO	0	Pasirengimo statybai ir statybos darbų organizavimo dalis	
16.	21.537765(1)-TP -KS	0	Statybos skaičiuojamosios kainos nustatymo dalis	

DOKUMENTO ŽYMUO: 21.537765(1)-BD-TP-PSŽ	Lapas	Lapų	Laida
	2	2	0

PROJEKTO DALIES SUDĖTIS

PASIRENGIMAS STATYBAI IR STATYBOS DARBŲ ORGANIZAVIMAS

PROJEKTO PASIRENGIMO STATYBAI IR STATYBOS DARBŲ ORGANIZAVIMO DALIES BYLOS TEKSTINIŲ DOKUMENTŲ ŽINIARAŠTIS

EIL. NR.	DOKUMENTO ŽYMUO	LAIDA	PAVADINIMAS	LAPŲ SK.	FOR-MATAS
1	21.537765(1)-TP-SO-PDS	0	Projekto dalies sudėtis	1	A4
2	21.537765(1)-TP-SO-AR	0	Aiškinamasis raštas	19	A4

PROJEKTO PASIRENGIMO STATYBAI IR STATYBOS DARBŲ ORGANIZAVIMO DALIES BYLOS BRĖŽINIŲ ŽINIARAŠTIS

EIL. NR.	DOKUMENTO ŽYMUO	LAIDA	PAVADINIMAS	LAPŲ SK.	FOR-MATAS
1	21.537765(1)-TP-SO-01	0	Statybvietės planas	1	A2

PROJEKTO PASIRENGIMO STATYBAI IR STATYBOS DARBŲ ORGANIZAVIMO DALIES PRIEDŲ ŽINIARAŠTIS

EIL. NR.	DOKUMENTO ŽYMUO	LAIDA	PAVADINIMAS	LAPŲ SK.	FOR-MATAS
1	-	-	Kvalifikacijos atestatas	1	A4

0	2021-10	Statybos leidimui, konkursui.			
Laida	Išleidimo data	Laidos statusas. Keitimo priežastis (jei taikoma)			
KVAL. PATV. DOK. NR.	 Įm.k.: 303367684 Kranto g. 36, Vievis LT-21377 Elektrėnai Telefonas: +370 676 51299 El. paštas: info@maspro.lt		STATINIO PROJEKTO PAVADINIMAS Kultūros paskirties statinių (unikalus nr. 1094- 0387-7010, unikalus nr. 1094-0387-7022, unikalus nr. 1094-0387-7052) Trakų g. 10, Vilniuje, kapitalinio remonto projektas.		
A1363/ KPD0718	PV	K. Bakanauskas			DOKUMENTO PAVADINIMAS
32884	PDV	R. Untonas			LAIDA
					0
			Projekto dalies sudėtis		
KALBOS TRUMP. LT	STATYTOJAS IR (ARBA) UŽSAKOVAS		DOKUMENTO ŽYMUO		LAPAS
	Vilniaus apskrities Adomo Mickevičiaus viešoji biblioteka		21.537765(1)-TP-SO-PDS		LAPŲ
				1	1

AIŠKINAMASIS RAŠTAS
PASIRENGIMO STATYBAI IR STATYBOS DARBŲ ORGANIZAVIMO DALIS


NORMATYVINIŲ DOKUMENTŲ SĄRAŠAS

Vadovaujantis Statybos įstatymo 6 str., 4 p. ir STR 1.04.04:2017 1 priedo reikalavimais, patvirtiname, kad projekto sprendiniai atitinka įstatymų, kitų teisės aktų, Projekto rengimo dokumentų, normatyvinių statybos techninių, normatyvinių statinio saugos ir paskirties dokumentų reikalavimus, nepažeidžia valstybės, visuomenės, neįgaliųjų integracijos ir trečiųjų asmenų interesų.

Rangovas turi vadovautis tais teisės aktais, kurie nurodyti projekte ir kitais aktualiais galiojančiais.

Pasirengimo statybai ir statybos organizavimo projekto dalis parengta vadovaujantis:

- Europos Parlamento ir Tarybos reglamentas (ES) Nr.305/2011; LST 1516:2015 „Statinio projektavimas. Bendrieji įforminimo reikalavimai“, 2011-03-09;
- LR darbuotojų saugos ir sveikatos įstatymas (TAR, 2016-12-29, Nr. 29846);
- LR statybos įstatymas (TAR, 2016-07-13, Nr. 20300);
- LR želdynų įstatymas (Valstybės žinios, 2013-07-23, Nr. 79-3982);
- LR aplinkos ministro 1999 m. liepos 14 d. įsakymas Nr. 217 „Dėl atliekų tvarkymo taisyklių patvirtinimo“ (Žin., 1999, Nr. 63-2065);
- LR aplinkos ministro 2016 m. gruodžio 29 d. įsakymas Nr. D1-637 „Dėl statybinių atliekų tvarkymo taisyklių patvirtinimo“ pakeitimo (Valstybės žinios, 2007-01-25, Nr. 10-403);
- LR aplinkos ministro 2008 m. sausio 31 d. įsakymas Nr. D1-87 „Dėl saugotinių medžių ir krūmų kritimo, persodinimo ar kitokio pašalinimo atveju, šių darbų vykdymo ir leidimų šiems darbams išdavimo, medžių ir krūmų vertės atlyginimo tvarkos aprašo patvirtinimo“ (Valstybės žinios, 2008-02-09, Nr. 17-611);
- LR aplinkos ministro 2008 m. kovo 12 d. įsakymas Nr. 206 „Dėl kriterijų, pagal kuriuos medžiai ir krūmai, augantys ne miškų ūkio paskirties žemėje, priskiriami saugotiniams, sąrašo patvirtinimo ir medžių ir krūmų priskyrimo saugotiniams“ (Valstybės žinios, 2008-03-20, Nr. 33-1151);
- LR aplinkos ministro 2008 m. birželio 26 d. įsakymas Nr. D1-343 „Dėl želdinių atkuriamosios vertės įkainių patvirtinimo“ (Valstybės žinios, 2008-06-30, Nr. 74-2907);
- LR aplinkos ministro 2010 m. kovo 15 d. įsakymas D1-193 „Dėl želdinių apsaugos, vykdant statybos darbus, taisyklių patvirtinimo“ (Žin., 2010, Nr. 31-1454);
- LR socialinės apsaugos ir darbo ministro 2007 m. lapkričio 26 d. įsakymas Nr. A1-331 „Dėl darbuotojų aprūpinimo asmeninėmis apsauginėmis priemonėmis nuostatų patvirtinimo“ (Žin., 2007, Nr. 123-5055);
- LR socialinės apsaugos ir darbo ministro ir LR sveikatos apsaugos ministro 2006 m. spalio 23 d. įsakymas Nr. A1-293/V-869 „Dėl darbuotojų saugos ir sveikatos reikalavimų tvarkant krovinius rankomis patvirtinimo“ (Žin., 2006, Nr. 116-4417);

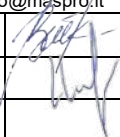0	2021-10	Statybos leidimui, konkursui.					
Laida	Išleidimo data	Laidos statusas. Keitimo priežastis (jei taikoma)					
KVAL. PATV. DOK. NR.			Jm.k.: 303367684 Kranto g. 36, Vievis LT-21377 Elektrėnai Telefonas: +370 676 51299 El. paštas: info@maspro.lt	STATINIO PROJEKTO PAVADINIMAS Kultūros paskirties statinių (unikalus nr. 1094- 0387-7010, unikalus nr. 1094-0387-7022, unikalus nr. 1094-0387-7052) Trakų g. 10, Vilniuje, kapitalinio remonto projektas.			
A1363/ KPD0718	PV	K. Bakanauskas		DOKUMENTO PAVADINIMAS		LAIDA	
32884	PDV	R. Untonas		Aiškinamasis raštas		0	
KALBOS TRUMP. LT	STATYTOJAS IR (ARBA) UŽSAKOVAS Vilniaus apskrities Adomo Mickevičiaus viešoji biblioteka			DOKUMENTO ŽYMUO 21.537765(1)-TP-SO-AR		LAPAS 1	LAPŲ 19

- Priešgaisrinės apsaugos ir gelbėjimo departamento prie LR vidaus reikalų ministerijos direktoriaus 2014 m. balandžio 02 įsakymas Nr. 1-444 „Dėl gaisrinės saugos pagrindinių reikalavimų patvirtinimo“ (TAR, 2014-01-06, Nr. 45);
- Priešgaisrinės apsaugos ir gelbėjimo departamento prie LR vidaus reikalų ministerijos direktoriaus 2014 m. rugpjūčio 14 d. įsakymas Nr. 1-294 „Dėl bendrosios priešgaisrinės saugos taisyklių patvirtinimo“ BPST 01-97 (TAR, 2014-08-14, Nr. 11057);
- LR energetikos ministro 2010 m. kovo 30 d. įsakymas Nr. 1-100 „Dėl saugos taisyklių eksploatuojant elektros įrenginius patvirtinimo“ (Valstybės žinios, 2010-04-07, Nr. 39-1878);
- LR socialinės apsaugos ir darbo ministro ir LR aplinkos ministro 2008 m. sausio 15 d. įsakymas Nr. A1-22/D1-34. Darboviečių įrengimo statybvietėje nuostatai (Valstybės žinios, 2008-01-24, Nr. 10-362);
- LR vyriausiojo valstybinio darbo inspektoriaus 2000 m. gruodžio 22 d. įsakymas Nr. 346 „Dėl saugos ir sveikatos taisyklių statyboje patvirtinimo“. DT 5-00 (Žin., 2001, Nr. 3-74; 2011, Nr. 77-3785);
- LR vyriausiojo valstybinio darbo inspektoriaus 2012 m. rugpjūčio 10 d. įsakymas Nr. V-240. „Dėl darbuotojų saugos ir sveikatos instrukcijų rengimo ir darbuotojų, darbdavių susitarimu pasiūstų laikinam darbui į įmonę iš kitos įmonės, instruktavimo tvarkos aprašo patvirtinimo“. (Žin., 2012, Nr. 96-4944);
- KTR 1.01:2008 „Automobilių keliai“;
- STR 1.04.04:2017 „Statinio projektavimas, projekto ekspertizė“;
- STR 1.05.01:2017 „Statybą leidžiantys dokumentai. Statybos užbaigimas. Statybos sustabdymas. Savavališkos statybos padarinių šalinimas. Statybos pagal neteisėtai išduotą statybą leidžiantį dokumentą padarinių šalinimas“;
- STR 1.06.01:2016 „Statybos darbai. Statinio statybos priežiūra“;
- LST EN 206-1:2002/ A1:2004 „Betonas. 1 dalis. Techniniai reikalavimai, savybės, gamyba ir atitiktis“;
- LR socialinės apsaugos ir darbo ministro 1999 m. lapkričio 24 d. įsakymas Nr. 95 „Dėl saugos ir sveikatos apsaugos ženklų naudojimo darbovietėse nuostatų“ (Žin. 1999 gruodžio 8 d., Nr. 104-3014);
- LR socialinės apsaugos ir darbo ministro 2014 m. gruodžio 8 d. įsakymas Nr. A1-626 „Dėl saugos ir sveikatos apsaugos ženklų naudojimo darbovietėse nuostatų“ pakeitimo (TAR 2014 gruodžio 9 d., Nr. 19237).

BENDRA INFORMACIJA

Projekto daliai parengti naudota programinė įranga:
 LibreCAD – brėžinių rengimas;
 OpenOffice – tekstinių dokumentų rengimas.

Patekimas į sklypą ir privažiavimas prie pastato iš Trakų g.

Remontuojamo pastato rodikliai:

Pastatas – Biblioteka
 Unikalus daikto numeris: 1094-0387-7010
 Aukštų skaičius – 3;
 Bendras plotas – 1541,43 m²;
 Pagrindinis plotas – 835,76 m²;
 Pastato tūris – 5849 m³;
 Pastato pagrindinė naudojimo paskirtis: kultūros;
 Statybos pabaigos metai: 1940;
 Kap. remonto pabaigos metai: 1991
 Baigtumo procentas: 100%;
 Šildymas: centrinis šildymas iš centralizuotų sistemų;
 Vandentiekis: komunalinis vandentiekis;
 Nuotekų šalinimas: komunalinis nuotekų šalinimas;
 Dujos: Nėra;
 Pastato (jo dalies) energinio naudingumo klasė: D;

21.537765(1)-TP-SO-AR	Lapas	Lapų
	2	19

Pastatas – Biblioteka
 Unikalus daikto numeris: 1094-0387-7022
 Aukštų skaičius: 2
 Bendras plotas: 622,07 m²;
 Pagrindinis plotas: 324,74 m²;
 Pastato tūris: 2983 m³;
 Pastato pagrindinė naudojimo paskirtis: kultūros;
 Statybos pabaigos metai: 1940
 Rekonstravimo pabaigos metai: 2002
 Baigtumo procentas: 100 %
 Šildymas: Centrinis šildymas iš centralizuotų sistemų
 Vandentiekis: Komunalinis vandentiekis
 Nuotekų šalinimas: Komunalinis nuotekų šalinimas
 Dujos: Nėra
 Pastato (jo dalies) energinio naudingumo klasė: D;

Pastatas - Biblioteka
 Unikalus daikto numeris: 1094-0387-7052
 Aukštų skaičius: 2
 Bendras plotas: 1049,43 m²;
 Pagrindinis plotas: 491,92 m²;
 Tūris: 4812 m³;
 Pastato pagrindinė naudojimo paskirtis: kultūros;
 Statybos pabaigos metai: 1940
 Kap. remonto pabaigos metai: 1991
 Baigtumo procentas: 100 %
 Šildymas: Centrinis šildymas iš centralizuotų sistemų
 Vandentiekis: Komunalinis vandentiekis
 Nuotekų šalinimas: Komunalinis nuotekų šalinimas
 Dujos: Nėra

Pastatas – kultūros paskirties pastatas Trakų g. 10, Vilniuje (unikalus nr. 1094- 0387-7010, unikalus nr. 1094-0387-7022, unikalus nr. 1094-0387-7052), Pastatai pastatyti 1940m. A ir B korpusuose rekonstrukcija užbaigta 2002m, C korpusė 1991m. A korpusą sudaro 3 aukštai ir rūsys, B ir C korpusus 2 aukštai ir rūsys. Pastatų pamatai po sienomis – juostiniai lauko akmenų-molio plytų mūro, po kolonimis – stulpiniai betoniniai. Rūsio sienos iš betono blokų. Likusio pastato didžioji dalis sienų yra keraminių arba silikatinių plytų mūro. Pastato tarpaukštinės perdangos plokštės: gelžbetoninės surenkamos, dalis monolitinės, monolitinės paremtos ant gelžbetoninių sijų ir mūrinių sienų. Stogo konstrukcija: vienšlaitis, medinės gegnės paremtos į palėpės/stogo perdangos plokštes. Išoriniai pagrindiniai pastato laiptai – gelžbetoniniai monolitiniai su teraco apdaila, vidiniai – dalis gelžbetoninių monolitinių, dalis gelžbetoniniai surenkami.

Apžiūros metu nebuvo nustatyta esminių pažeidimų, kurie keltų pavojų saugiai pastato eksploatacijai. Kadangi dalis konstrukcijų yra po apdailiniais sluoksniais ir įvertinus, kad nėra turima visa projektinė pastato dokumentacija, darbų vykdymo metu turi būti atidengiamos laikančios pastato konstrukcijos ir įvertinus konstrukcijų būklę, tikslią geometriją gali būti tikslinami ir keičiami projektiniai sprendiniai.

Esami langai, lauko durys ir vartai keičiami naujais, analogiško tipo gaminiais.

Du esami arkinio tipo langai A korpusė remontuojami.

Atliekami darbai: angų paruošimas, naujų blokų įstatymas, reguliavimas ir tvirtinimas, sandūrų tarp staktų ir sienų hermetizavimas, angokraščių apdaila. Esamos skardinės lauko palangės keičiamos naujomis skardinėmis poliesteriu dengtomis palangėmis. Esamos vidaus palangės remontuojamos, t.y, nušlifuojamos, paruošiamos dažymui ir dažomos.

Projekte numatomi atlikti esamų konstrukcijų remonto (konstrukcijų keitimo) darbai:

- Naujo keltuvo atramos įrengimą

21.537765(1)-TP-SO-AR	Lapas	Lapų
	3	19

Numatomas naujų keltuvų įrengimas žmonėms su negalia ir tam projektuojama plieninių sijų atrama perdangos lygyje.

- Naujų plieninių laiptų įrengimą

Numatomas naujų plieninių sijų su gelžbetoninėmis ir/ar teraco pakopomis laiptų įrengimas. Plieninės sijos atremtos ant esamų mūrinių sienų, rūšio laiptai atremti ant sutankinto pagrindo paruošto pamato.

- Naujų angų ŠVOK ortakiams įrengimą

Numatomas naujų angų formavimas esamose tarpaukštinėse perdangose ir sienose, skirtos ŠVOK ortakiams. C korpuse ant stogo numatyta vėdinimo įrenginio pastatymo vieta ir tam numatyta demontuoti dalį esamo stogo konstrukcijų ir įrengti plieninių sijų atramą.

- Naujai formuojamos angos langui įrengimą

Numatoma naujų angų įrengimas esamose sienose. Angos įrengiamos į siena įstačius 2 plieninius lovių, tarpusavyje sutvirtintus, ir tuomet formuojama anga.

- Esamų atitvarų šiltinimo sprendiniai

Numatomas esamo pastato energetinio naudingumo klasės pakėlimas iš F klasės į C. Esamoms sienoms numatoma įrengti naują apšiltinimą, šiltinant jas iš vidaus fenolio putų plokštėmis. Rūsio grindų esami sluoksniai demontuojami ir įrengiamas apšiltinimas iš putų polistirolu ant sutankinto pagrindo. Stogo konstrukcijos šiltinamos akmens vata, stogo danga demontuojama, įrengiamas apšiltinimas ir uždengiama tomis pačiomis keraminėmis čerpėmis.

- Esamų angų sienose užtaisymas, naujų pertvarų įrengimas

Numatomas esamų angų sienose užtaisymas arba mažinimas silikatinių plytų ir aktyto betono blokelių mūru. Naujų mūrinių pertvarų įrengimas.

- Naujų šviesduobių, pandusų įrengimas ir perdangos angų uždengimas

Numatomas naujai formuojamų gelžbetoninio konstrukcijų šviesduobių įrengimas rūšio patalpose ir naujai formuojamų lauko panduso konstrukcijų įrengimas. Demontuotų laiptų zonoje įrengiamos gelžbetoninės monolitinės perdangos.

- Rūsio sienų apsauga nuo druskų

Numatomas rūšio patalpų druskingų vietų valymas druskas kaupiančiu kompresiniu mišiniu.

Statybos darbų vykdymas numatomas etapais. Statybos darbų metu turi būti užtikrinamas neremontuojamų patalpų eksploatavimas, visų reikalingų inžinerinių tinklų veikimas. C korpusą remontuoti planuojama pakutinį. Rangovas turi iš anksto suderinti su statytoju inžinerinių tinklų perjungimo laiką ir trukmę.

Klimatinės sąlygos

Suprojektuoti pastatai yra Vilniuje. Pagal RSN 156-94 klimato sąlygos yra šios:

- a) mažiausia vidutinė paros oro temperatūra, galima vieną kartą per 50 metų (2.10 lentelė): -31,0 °C;
- b) didžiausia vidutinė paros oro temperatūra, galima vieną kartą per 50 metų (2.10 lentelė): 25,6 °C;
- c) santykinis metinis oro drėgnumas (3.2 lentelė): 80 %;
- d) maksimalus dirvožemio įšalimo gylis, galimas vieną kartą per 50 metų (9.1 lentelė): 170 cm.

Statybos geodezinė kontrolė

Statybos metu statybinė organizacija (rangovas, subrangovas) privalo vykdyti statybos montavimo darbų geodezinę kontrolę, kurią sudaro:

1. Geodezinis (instrumentinis) statinių ir inžinerinių komunikacijų faktinės padėties plane ir pagal aukštį tikrinimas jų montavimo metu.

2. Geodezinė nuotrauka, kurioje užfiksuota statinių ir inžinerinių komunikacijų faktinė padėtis plane ir pagal aukštį atlikus jų montavimą. Geodezinė (instrumentinė) kontrolė vykdoma visoms požeminėms ir antžeminėms konstrukcijoms. Faktinė konstrukcijų padėtis plane ir pagal aukštį jų vertikalumas, horizontalumas arba duotas nukrypimo kampas, plokštumų sutapimas, taip pat įdėtinių detalių įėjimo vieta ir jų padėtis statybinės organizacijos turi būti kontroliuojama visuose statybos etapuose: statinių padėties kontrolė turi būti atliekama tiesiogiai matuojant atstumus tarp ašių, o po galutinio sutvirtinimo papildomai tarp susikertančių plokštumų, panaudojant kalibruotas metalines ruletes arba spec. šablonus; Statybos darbų kontrolės metu turi būti tikrinamos medžiagos ir konstrukcijos,

21.537765(1)-TP-SO-AR	Lapas	Lapy
	4	19

naudojamos statybos – montavimo darbuose. Darbų vykdytojas arba meistras turi vizualiai patikrinti konstrukcijas, bei medžiagas, atvežtas į statybos aikštelę, pagal darbo brėžinius, technines sąlygas bei standartus.

STATYBOS DARBŲ PARUOŠIMAS

Paruošiamieji darbai

Iki darbų pradžios turi būti parengta ir atitinkamai suderinta reikiamos apimties projektinė-techninė dokumentacija ir gauti atitinkami statybai leidimai:

- leidimą statyti – vykdyti darbus (gauna Statytojas arba jo įgaliotas asmuo);
- leidimą vykdyti žemės darbus;
- paskyras – leidimus darbams pavojingose zonose;
- parengtą technologijos (darbų vykdymo) projektą (rengia Rangovas).

Rangovinė organizacija (bendrovė), parengtame darbų vykdymo projekte (technologiniame) gali koreguoti arba dalinai keisti statybos paruošimo ir organizavimo projekte priimtus sprendimus, jeigu tai nepakenks darbų kokybei bei nepažeis darbų saugos reikalavimų. Technologinio projekto ekspertizės atlikti nebūtina.

Statybvietės paruošimas

Prieš darbų pradžią, visi numatomi atlikti darbai turi būti suderinti su Statytoju.

Iki statybų darbų pradžios būtina atlikti šiuos paruošiamuosius darbus:

- aptverti statybvietę;
- pastatyti laikinas buitines ir administracines patalpas, įrengti priešgaisrinį postą;
- pasirūpinti energijos šaltiniais statybos darbų metu:
 - elektros energijos tiekimui prisijungti prie ESO tinklų, įsirengti apskaitą, susiderinti su AB „ESO“ ir Statytoju. Prisijungimo galimybes ir sąlygas derinti su Statytoju ir ESO;
 - geriamą vandenį ir gamybos reikmėms - atsivežti;
- pastatyti stendą su informacija apie atliekamus darbus;
- sudaryti sutartį su statybines atliekas tvarkančia įmone, turinčia atitinkamą sertifikatą.

Laikinių tinklų trasos konkretizuojamos rangovo technologiniame projekte.

Planuojamas maksimalus statybos aikštelės šalto vandens poreikis m³ per pamainą yra:

1. Prausyklos ir tualetai	2,0
2. Dušai	1,6
3. Gamybos tikslams	3,0
Iš viso:	6,6 m ³ / pamaina

Karštas vanduo numatytas ruošti buitinėse patalpose įrengtais elektriniais tūriniais vandens šildytuvais: prausykloms 120 l talpos (1 vnt.), dušams 250 l talpos (1 vnt.). Nuotekų kiekis 3,6 m³ per pamainą. Nuotekos nuvedamos į talpyklą, kurią reguliariai ištuština įmonė, su kuria sudaroma sutartis.

Planuojamas statybos aikštelės elektros energijos poreikis kW per valandą yra:

1. Teritorijos ir darbo vietų apšvietimas	4,0
2. Administracinių ir buitinių patalpų apšvietimas ir šildymas	8,0
3. Karšto vandens gamyba	4,0
4. Apsaugos postų apšvietimas ir šildymas	4,0
5. Statybos įrankiai ir mechanizmai	20,0
Iš viso:	40 kW / h

Esant reikalui pajungti didesnio galingumo statybos įrankius ir mechanizmus ar kitus įrenginius, būtina sumažinti elektros energijos sunaudojimą kitiems poreikiams statybos aikštelėje arba kreiptis į elektros tinklus eksploatuojančią organizaciją.

21.537765(1)-TP-SO-AR	Lapas	Lapų
	5	19

Ryšiui palaikyti su bendrovėmis ir gamybinėmis bazėmis statybininkai naudosis mobiliaisiais telefonais.

Statybinės medžiagos ir gaminiai į statybviетę bus atvežami autotransportu. Statybines medžiagas ir gaminius sandėliuoti brėžinyje nurodytose zonose, susiderinus su Statytoju. Sandėliuoti medžiagas ir gaminius pravažavimo zonoje griežtai draudžiama.

Darbų eigoje už tvarkomos teritorijos ribų ir teritorijos ribose išardytos arba apgadintos esamos dangos turi būti pilnai atstatytos pagal pirminę padėtį. Visi esami medžiai išsaugoti, kurių kirtimas projekte nenumatytas.

Vykdam visi darbus, būtina vadovautis galiojančiais normatyviniais dokumentais, teisiniais aktais bei projektu.

Statybviетės ribos ir aptvėrimas

Sklypo dalis, kurioje bus vykdomi darbai, prieš pradedant darbus turi būti aptverta tvora. Sprendinius žiūrėti grafinėje dalyje.

Dirvožemio nukasimas

Dirvožemio negalima maišyti su gruntu. hvid.– 10 cm storio dirvožemio sluoksnis nuimamas ir sandėliuojamas teritorijoje atskirose suderintose vietose iki teritorijos rekultivavimo darbų. Tam, kad būtų išvengta neigiamo poveikio dirvožemiui statybos metu, reikia laikytis šių reikalavimų:

- Parinkti tinkamą vietą derlingo dirvožemio saugojimui. Saugoti ant inžinerinių tinklų draudžiama.
- Vienu metu reikia laikyti kuo mažiau nestabilizuotų plotų.
- Atlikus darbus, būtina kuo skubiau vietovę sutvirtinti (stabilizuoti). Stabilizavimui reikia panaudoti nuimtą derlingą dirvožemį greitai augančiais augmenijai sėti.
- Rangovas privalo tinkamai pasiruošti atidirbtų tepalų surinkimui, kad jie nebūtų išpilami atvirai ant dirvožemio.

Privaloma siekti maksimalaus iškasamo dirvožemio ir kito iškasamo grunto išsaugojimo ir panaudojimo.

Tvarkingai eksploatuojant objektą fizinio bei cheminio poveikio dirvožemiui nebus, todėl šiame projekte poveikio dirvožemiui sumažinimo priemonės nenumatomos.

Laikinių pagalbinių patalpų įrengimas

Laikinosios patalpos susideda iš:

- persirengimo kambarių ir drabužių spintelių: persirengimo kambariai turi būti įrengti darbuotojams, kurie turi dėvėti darbo drabužius. Į persirengimo kambarius turi būti lengvai patenkama, jie turi būti pakankamai erdvūs, juose turi būti įrengtos sėdimos vietos; persirengimo kambariai turi būti reikiamo dydžio, kai reikia, juose turi būti įrengtos drabužių džiovinimo vietos. Taip pat turi būti įrengtos rakinamos vietos darbuotojų drabužiams bei asmeniniams daiktams saugoti. Jeigu objekte dirbs moterys, joms turi būti įrengti atskiri persirengimo kambariai arba turi būti sudaryta galimybė tuo pačiu persirengimo kambariu naudotis skirtingu metu;
- dušų ir praustuvų: kadangi atliekant šiuos darbus, įrengti dušus nebūtina, netoli darbo vietų ir persirengimo kambarių turi būti įrengtas reikiamas skaičius praustuvų su tekančiu vandeniu (jei būtina – karštu vandeniu). Praustuvai turi būti įrengti vyrams ir moterims atskirai arba sudaryta galimybė jais naudotis atskirai;
- tualetų ir praustuvų: darbuotojams netoli darbo vietų, poilsio bei persirengimo kambarių ir dušų arba prausyklų turi būti įrengtas reikiamas skaičius tualetų ir praustuvų; Kadangi laikinosios buitinės nuotakynės įrengimas nenumatytas, į statybviетę atvežami ir pastatomi „bio“ tualetai.

21.537765(1)-TP-SO-AR	Lapas	Lapų
	6	19

1 lentelė. Laikinosios patalpos

Patalpų pavadinimas	Skaiciavimo metodika	Plotas
Statinio statybos vadovo ir darbų vadovų patalpos	Vienam žmogui	6 m ²
Drabužinės	Vienam žmogui	1,13 m ²
Prausyklos	Vienam žmogui	0,26 m ²
Drabužių ir avalynės džiovinimo patalpos	Vienam žmogui	0,2 m ²
Poilsio ir valgymo patalpos	Vienam žmogui	1 m ²
Patalpos sušilti	Vienam žmogui	0,1 m ² (mažiausiai 8 m ²)
Dušinės	Atsižvelgiant į gamybos proceso sąlygas: - viena dušinė 15 žmonių; - viena dušinė 7 žmonėms; - Viena dušinė 5 žmonėms	Dušo kabina – 1,75 m ² Persirengimo patalpa – 2,0 m ²
Tualetai	Vienas tualetas 30-čiai žmonių	kabinos dydis 1,2 x 0,8 m

Laikinuosius pastatus siūloma surinkti iš konteinerinių blokų. Tokių konteinerinių blokų svoris – apie 1,6 t. Jie statomi automobiliniais kranais, vežami treileriais. Prireikus, jie gali būti statomi vienas ant kito.

Pirmosios medicininės pagalbos priemonės (vaistinė) su visais būtinais pirmosios medicininės pagalbos medikamentais ir kitomis medicininėmis priemonėmis pastatomos būtinose patalpose ir darbų vadovų nurodytose darbo zonose. Pirmosios medicininės pagalbos priemonės turi būti paženklintos specialiu ženklu. Matomose vietose turi būti užrašytas bendrosios pagalbos telefonas Nr. 112.

Pirmosios pagalbos rinkinį sudaro:

Medicinos pagalbos ir kitų priemonių pavadinimas	Kiekis	Paskirtis
1. Didelis sterilus tvarstis*, 10 cm x 12 cm	2 vnt.	
2. Karpomas pirmosios pagalbos pleistras*, 10 cm x 6 cm	8 vnt.	
3. Lipnus pleistras*, 2,5 cm x 5 m	1 vnt.	Tvarsčiui pritvirtinti
4. Neaustinės medžiagos servetėlė*, 20 cm x 30 cm	10 vnt.	
5. Palaikomasis trikampio formos tvarstis*	1 vnt.	Pažeistai viršutinei galūnei parišti
6. Palaikomasis tvarstis*, 6 cm x 4 m	3 vnt.	
7. Palaikomasis tvarstis*, 8 cm x 4 m	3 vnt.	
8. Pirmosios pagalbos žirkklės	1 vnt.	
9. Pirmosios pagalbos pleistro juostelės*	20 vnt.	
10. Plastikinis maišelis*, 30 cm x 40 cm	2 vnt.	
11. Sterilus akių tvarstis*	2 vnt.	
12. Sterilus nudegimų tvarstis, 40 cm x 60 cm	1 vnt.	
13. Sterilus nudegimų tvarstis*, 60 cm x 80 cm	1 vnt.	
14. Sterilus žaizdų tvarstis*, 10 cm x 10 cm	6 vnt.	
15. Speciali antklodė*, ne mažesnė kaip 140 cm x 200 cm	1 vnt.	Nukentėjusiajam paguldyti ir (ar) apkloti
16. Tinklinis cilindrinis galūnių tvarstis*, 4 m	1 vnt.	
17. Vidutinio dydžio sterilus tvarstis*, 8 cm x 10 cm	3 vnt.	
18. Vienkartinės medicininės nesterilios pirštinės*	4 vnt.	

19. Pirmosios pagalbos teikimo aprašymas arba Pirmosios pagalbos teikimo atmintinė	1 vnt.	
20. Rinkinio aprašas*	1 vnt.	Tvirtinamas ant dėžutės/spintelės durelių/ dangtelio vidinės pusės

Pagal (LR sveikatos apsaugos ministro 2003 m. liepos 11 d. įsakymą Nr. V-450) Pirmosios pagalbos rinkinių kiekį (priklausomai nuo darbuotojų skaičiaus, darbo pobūdžio) nustato įmonės vadovas. Rinkiniuose turi būti ne mažiau, nei nurodyta sąraše, medicinos pagalbos priemonių, stambių statybos įmonių ar organizacijų pirmosios pagalbos rinkinių medicinos pagalbos priemonių turi būti dvigubai daugiau, negu nurodyta sąraše, o kai kurių (pvz., Natrio chlorido 0,9% sterilaus tirpalo vienkartinį 25 ml ar 200 ml pakuočių bei žaizdų tvarsčių) – atsižvelgiant į poreikį.

Įmonės privalo turėti pirmosios pagalbos rinkinius, kurių kiekį, atsižvelgdamas į poreikius bei vykdomus technologinius procesus, nustato vadovas.

Įvykus rimtam susižeidimui ar kitai rimtai traumai, nukentėjusiam pirmiausiai vietoje pagal galimybes suteikiama pirmoji medicininė pagalba bei iškviečiama bendruoju pagalbos telefonu grietoji medicininė pagalba ir nedelsiant apie įvykį pranešama Valstybinės darbo inspekcijos teritoriniam padaliniui.

Pagrindiniai transporto bei pėsčiųjų keliai

Darbininkų apsaugai, aiškiai pažymimi keliai, kurie turi būti tinkamai pažymėti.

Įrengiant judėjimo kelius būtina užtikrinti:

- Nepaisant oro sąlygų keliai turi būti patikimi;
- Nuo viešojo kelio ir stovėjimo aikštelės iki persirengimo patalpos turi būti užtikrinamas vaikščiojimas apsiavus įprastą avalynę;
- Eismo kelių ir darbo vietų paviršius visada turi būti švarūs, be jokių pašalinių daiktų, kurie keltų pavojų eismui;
- Šuliniai, duobės ir pan. turi būti uždengtos ar atitvertos.

Visos panaudotos statybinės medžiagos išvežamos iš statybos vietos automobilių transportu.

Statybos įranga ir statybos metodai, reikalavimai statybos įrangai ir transporto priemonėms

Visa įranga, technika, priedai ir statybos metodai turi tenkinti Lietuvos Respublikos darbo saugos reikalavimus. Visi statybos mechanizmai turi būti tvarkingi. Tepalų ir degalų nutekėjimas ir patekimas į gruntą kategoriškai draudžiamas. Taip pat draudžiama naudoti visas kenksmingas aplinkai medžiagas.

Naudojami elektriniai įrankiai turi būti techniškai tvarkingi, apsaugoti iš išorės taip, kad į juos nepatektų vanduo, kad žmogus neprisiliestų prie tų dalių, kuriomis teka elektros srovė. Įrankių klasė turi atitikti jų naudojimo sąlygas (lauke, pavojingose ir labai pavojingose patalpose).

Statybos darbų vykdymo zonos statybos darbų metu aptveriamos 2,0 m aukščio tvora. Aptvėrimo laikantys elementai iš surenkamo g/b, montuojami ant esamo žemės paviršiaus, neįgilinant į gruntą.

Teritorijos apšvietimui statybos darbų vykdymo metu įrengiami laikini apšvietimo stulpai su šviestuvais.

Svarbu imtis visų reikiamų priemonių užkirsti kelią gaisrams statybos darbų vietoje, todėl statybos aikštelėje prie laikinų vagonėlių sienų pritvirtinami (ir šalia statybos darbų vietų įrengiami) priešgaisriniai skydai (stendai su gesintuvais ir kitais gaisrų gesinimo įrankiais: kibirai, kirviai, kastuvai, nedegūs audeklai, dėžės su smėliu ir taros su vandeniu). Atsižvelgiant į statybos pobūdį ir statybietės ypatybes, fizines ir chemines naudojamų medžiagų savybes bei galimą didžiausią darbuotojų skaičių, turi būti numatytas pakankamas kiekis reikiamų pirminių gaisro gesinimo priemonių. Gesinimo įranga turi būti tvarkinga ir veikianti, reguliariai prižiūrima ir tikrinama. Statybietėje neleidžiama deginti šiukšlių ir atliekų.

Visos atviros kasimo darbų vietos turi būti tinkamai apsaugotos, pastatant laikinas užtvaras, perspėjimo ženklus, stulpelius ir žibintus, kad būtų išvengta nelaimingų atsitikimų žmonėms ir turto sugadinimo. Visi ženklai su užrašais turi būti lietuvių kalba bei atitikti valstybinių įstaigų reikalavimus.

Grunto kasimo darbams, klojant inžinerinius lauko tinklus siūloma naudoti mini ekskavatorių, sumontuotą ant guminių vikšrų. Ekskavatorius iki darbų vykdymo zonos atgabenamas specializuotu transportu.

21.537765(1)-TP-SO-AR	Lapas	Lapų
	8	19

Mažiems ar siauriems grunto plotams tankinti siūloma naudoti rankinius plūktuvus ar vibro plokštes.

Dirbant strėliniais mechanizmais (ekskavatorius, kranas) šalia esamų veikiančių orinių elektros linijų bei esamų pastatų, darbus vykdyti pagal DT 5-00 „Saugos ir sveikatos taisyklės statyboje“ 2 priedo 1-oje ir 2-oje lentelėse nurodytas sąlygas. Kai statybos darbų technologijos (vykdymo) projekte nėra nurodytų atstumų, rekomenduojamas minimalus atstumas nuo iškasų šlaito krašto iki artimiausios statybinės mašinos atramos ar transporto priemonės nustatomas pagal DT 5-00 „Saugos ir sveikatos taisyklės statyboje“ 1 lentelę.

Gaminiai iki statybos darbų vietos atgabenami lengvos klasės sunkvežimiais ir sandėliuojami darbo zonoje, bet ne arčiau kaip 0,6 nuo tranšėjos ar iškasos krašto priklausomai nuo geologinių sąlygų ir įrengtų žemės išramstymo klojinių.

Gelžbetoninių konstrukcijų betonavimo darbams siūloma naudoti betonvežius su betono siurbliais ir pakankamo ilgio žarnomis, kad būtų sudarytos galimybės mechanizuotai ir greitai atlikti betonavimo darbus.

Vidaus ir išorės apdailos darbus (apšiltinimo, apskardinimo darbai), konstrukcijų montavimą siūloma atlikti nuo inventorinių pastolių, kurių pastovumas turi būti užtikrintas Rangovo darbų vykdymo projekto (technologinio projekto) priimtais sprendimais. Visi pastoliai turi būti reikiamai suprojektuoti, sumontuoti, patikrinti ir prižiūrėti, kad nenuvirstų arba staiga nepasislinktų. Sumontavus pastolius ir paklotus, būtina patikrinti: pastolių stabilumą užtikrinančių atskirų elementų sujungimus ir tvirtinimus, statramsčių vertikalumą, atraminių aikštelių patikimumą, metalinių pastolių įžeminimą.

Pastoliai įrengiami ant gerai paruošto horizontalaus paviršiaus. Pastoliai, neturintys reikiamo stabilumo, prie statinio sienos turi būti pritvirtinti statybos darbų technologijos (vykdymo) projekte arba gamintojo dokumentuose nurodytais tvirtinimo būdais. Aptvarai, apsaugantys nuo kritimo iš aukščio, turi būti ne žemesni kaip 1,1 m, su porankiu viršuje, 0,15 m aukščio ištisine papėdės juosta apačioje ir 0,5 m aukštyje nuo pakloto paviršiaus - su viduriniu tašeliu, arba būtina naudoti kitas lygiavertes apsaugos priemones.

Prieš pradėdant vykdyti darbus statybos darbų vietoje turi būti pastatomi informaciniai stendai, kuriuose pateikiama informacija apie vykdomus statybos darbus, Rangovą, Projektuotoją, Statybos techninę priežiūrą, Užsakovą (Statytoją).

Pagrindinių statybos mechanizmų, transporto priemonių, įrangos, įtaisų ir įrankių sąrašas ir orientaciniai reikalavimai:

- mini hidraulinis ekskavatorius guminiais vikšrais ~ 1 vnt. (strėlės su kaušu siekis ~ 8,0 m, kasimo gylis ~ 6,0 m, kaušo talpa ~ 0,4 m³, kaušo pakėlimo aukštis ~ 7,0 m). Ekskavatorius turėtų būti komplektuojamas su kasimo kaušu, tranšėjų valymo kaušu, kampu paverčiamu tranšėjų valymo kaušu, hidrauliniu kūju;
- savivartis ~ 1 vnt. (maksimali apkrova ~ 18,0 t, bendras svoris ~ 32,0 t, krovinių skyriaus matmenys ~ 5,5x2,5x1,0 m);
- rankiniai plūktuvai;
- vibroplokštės (svoris ~ 100 kg, plokštės matmenys ~ 500x400 mm, tankinimo gylis ~ 30-35 cm);
- lengvos klasės sunkvežimiai su kranu ~ 1 vnt. (manipulatoriumi) (krano keliamoji galia ~ 2,0 t, sunkvežimio svoris ~ 2,8 t, keliamoji galia ~ 1,01);
- betonvežis su betono tiekimo siurbliu ~ 1 vnt. (betono maišyklės talpa ~ 7-10 m³, vertikalus strėlės siekis ~ 24,0 m, horizontalus strėlės siekis ~ 20,0 m, apsisukimo apie ašį kampas - 370°, galinės žarnos ilgis ~ 4,0 m, strėlė iš trijų sekcijų);
- minikrautuvas ~ 1 vnt. (pakėlimo aukštis ~ 3,0 m, kėlimo galia ~ 1 t, kaušo ar peilio pasukimo kampas ~ 20°, kaušo plotis ~ 1,8 m);
- rankinio valdymo asfalto - betono pjaušimo įranga (pjovimo gylis ~ 200 mm);
- smūginiai gręžtuvai betono, mūro ardymui su smailiu kalnu;
- mobilūs elektros energijos tiekimo generatoriai (-30 kW);
- universalios 3 dalių kopėčios (turi būti patikrintos, tvarkingos t.y. be pažeidimų ir trūkumų. Pastačius A raide aukštis ~ 6,5 m);
- lazerinis automatinio orientavimo rotacinis nivelyras (matavimo atstumas ~ 200 m, darbinis diapazonas 360°);
- požeminių komunikacijų ieškiklis (laidų ir metalinių vamzdžių iki 3,0 m gylio paieškai);
- lazeriniai atstumų matuokliai (matavimo ribos nuo 0,3 iki 150 m);
- pjovimo ir šlifavimo įrankiai (pjovimo gylis ~ 100 mm);

21.537765(1)-TP-SO-AR	Lapas	Lapy
	9	19

- dinamometriniai raktai, replės, ruletės, akumuliatoriniai suktuvai ir gręžtuvai, elektriniai gręžtuvai, veržlinių raktų komplektai, plaktukai, vamzdžių lenkimo įrenginiai, santechniniai raktai, kastuvai, vinių kalimo pistoletai, gulsčiukai ir kiti smulkūs konkrečioms montavimo ir statybos darbams atlikti reikalingi įrankiai;
- surenkami inventoriniai pastoliai (turi būti išbandyti ir turėti atitikimo sertifikatus, minimalus pastolių aukštis ~ 10,0 m. Aptvarai, apsaugantys nuo kritimo iš aukščio, turi būti ne žemesni kaip 1,1 m, su porankiu viršuje, 0,15 m aukščio ištisine papėdės juosta apačioje ir 0,5 m aukštyje nuo pakloto paviršiaus - su viduriniu tašeliu.);
- vandens siurblys su žarna (našumas ~ 25 m³/val, išsiurbimo gylis ~ 7,0 m);
- betono maišyklės (bunkerio talpa ~ 180 l);
- krovinių prikabinimo ir kėlimo įtaisai su apsauginiais užraktais (turi būti išbandyti, patikimi ir pritaikyti atlaikyti keliamo krovinio svorį).

Išvardinti pagrindiniai statybos mechanizmai, transporto priemonės, įranga, įtaisai ir įrankiai statyboje gali būti pakeisti kitais - analogiškais, kuriais galima atlikti tą patį numatytą darbą.

Visi statybos darbams naudojami įrenginiai, įranga, įrankiai turi atitikti „Darbo įrenginių naudojimo bendrųjų nuostatų reikalavimus“, potencialiai pavojingų įrenginių teisės aktų reikalavimus bei kitų analogiškų teisės aktų reikalavimus. Įrenginiai ar kita įranga privalo turėti jų kokybę įrodančius dokumentus (atitikties sertifikatus, atitikties deklaracijas).

Savadarbių mechanizmų, įrenginių, prietaisų ir įrankių naudojimas draudžiamas. Visi elektriniai mechanizmai, įrankiai turi būti įžeminti.

Statybos mechanizmų keliamas triukšmas ir vibracija darbo metu neturi viršyti norminių reikalavimų. Visi statybos mechanizmai turi būti techniškai tvarkingi. Tepalų ir degalų nutekėjimas ir patekimas į gruntą draudžiamas. Taip pat draudžiama naudoti kitas kenksmingas aplinkai medžiagas.

Reikalavimai pastoliams ir kopėčioms:

Kopėčios ir pastoliai naudojamos pagal „Darboviečių įrengimo statybvietėse nuostatai“ (Žin. 2008, Nr. 10-362) keliamus reikalavimus; Kopėčios turi būti pakankamai tvirtos ir reikiamai prižiūrimos. Jos turi būti tinkamai naudojamos atitinkamose vietose ir pagal paskirtį;

1. visi pastoliai turi būti reikiamai suprojektuoti, sumontuoti, patikrinti ir prižiūrimi, kad nenuvirstų arba staiga nepasislinktų;

2. darbo platformos, pakyls ir pastolių kopėčios turi būti suprojektuotos ir sumontuotos tokio dydžio, laikomos ir naudojamos taip, kad patikimai saugotų darbuotojus nuo kritimo arba nuo krintančių daiktų;

3. pastoliai turi būti nustatyta tvarka patikrinti:

3.1. prieš pradedant naudoti;

3.2. reguliariai naudojimo laikotarpiu;

3.3. po perstatymo, naudojimo pertraukos, po blogo oro poveikio ar nestiprių požeminių smūgių, stichinių nelaimių ar kitų aplinkybių, galėjusių padaryti įtaką pastolių tvirtumui ar stabilumui;

4. kopėčios turi būti pakankamai tvirtos ir reikiamai prižiūrimos. Jos turi būti tinkamai naudojamos atitinkamose vietose ir pagal paskirtį;

5. turi būti užtikrinta, kad kilnojamieji (perstumiamieji) pastoliai savaime nesujudėtų.

Reikalavimai kėlimo mechanizmams:

1. visi kėlimo mechanizmai ir kėlimo reikmenys, įskaitant pagrindines sudedamąsias dalis, tvirtinimus, įtvirtinimus ir atramas, turi būti:

1.1. reikiamai suprojektuoti ir pastatyti bei pakankamai stiprūs naudoti pagal numatytą paskirtį;

1.2. teisingai sumontuoti ir naudojami;

1.3. tvarkingai prižiūrimi;

1.4. tikrinami ir reguliariai bandomi bei kontroliuojami, vadovaujantis LR potencialiai pavojingų įrenginių priežiūros įstatymu bei kitais norminiais teisės aktais;

1.5. aptarnaujami kvalifikuotų (atitinkamai apmokytų, atestuotų) darbuotojų;

2. ant visų kėlimo mechanizmų ir priemonių turi būti aiškiai matomoje vietoje nurodytas didžiausias leistinas apkrovos dydis - keliamoji galia;

3. kėlimo mechanizmai ir priemonės turi būti naudojami tik pagal paskirtį.

Reikalavimai žemės darbų mašinoms ir transportavimo priemonėms bei įrenginiams:

21.537765(1)-TP-SO-AR	Lapas	Lapų
	10	19

Žemės darbų mašinos ir transportavimo priemonės bei įrenginiai turi būti:

- 1.1. tinkamai suprojektuoti ir pagaminti atsižvelgiant į ergonominius reikalavimus;
 - 1.2. techniškai tvarkingi;
 - 1.3. tinkamai ir teisingai naudojami;
 2. žemės darbų mašinų, transporto priemonių ir transportavimo įrenginių vairuotojai bei juos aptarnaujantys darbuotojai turi būti specialiai apmokyti;
 3. būtina užtikrinti, kad žemės darbų mašinos, transporto priemonės ir transportavimo įrenginiai neįgriūtų į iškasas;
 4. žemės darbų mašinų ir transportavimo įrenginių kabinos, kur to reikia, mašinai apvirtus turi apsaugoti vairuotoją nuo suspaudimo ir krentančių daiktų.
- Įrenginiai, mašinos ir įranga:
1. įrenginiai, mašinos ir įranga, įskaitant rankinius įrankius su ir be variklio, turi būti:
 - 1.1. tinkamai suprojektuoti ir pagaminti atsižvelgiant į ergonominius reikalavimus;
 - 1.2. techniškai tvarkingi;
 - 1.3. paruošti naudoti, naudojami pagal paskirtį;
 - 1.4. aptarnaujami atitinkamai parengtų darbuotojų;
 2. slėgio įrenginiai ir prietaisai turi būti teisės aktų nustatyta tvarka reguliariai prižiūrimi, bandomi ir tikrinami.
- Išvardinti pagrindiniai mechanizmai ir jų kiekiai konkretizuojami statybos darbų technologijos projekte.

Darbų koordinavimas

Už darbų koordinavimą su tiekėjais ir kitais subrangovais darbų aikštelėje atsakingas statinio statybos vadovas, taip pat statinio statybos vadovas darbo metu užtikrina, kad instaliavimas vyktų teisingai ir pagal projekto sumanymą. Visi darbai turi būti atliekami pagal dokumentacijoje ir gamintojo pateiktas instrukcijas bei taikant tinkamus darbo metodus.

Statytojas, kai statinį statant dirbs daugiau kaip vienas Rangovas, privalo paskirti vieną arba daugiau statinio statybos saugos ir sveikatos darbe koordinatorių.

Statybos aikštelės valymas

Statybinės atliekos išvežamos autotransportu į perdirbimo vietą, prieš tai sudarius sutartį su atliekas utilizuojančia įmone, kuri turi atitinkamą sertifikatą. Augmenija (įskaitant kelmus ir šaknis), šiukšlės ir kitos atliekos, likusios po valymo darbų, turi būti atiduotos atliekų tvarkytojui.

Statybos metu ypatingų priemonių nuotekų surinkimui nenumatyta. Todėl Rangovas turi užtikrinti, kad į nuotekas nepatektų kenksmingi gamtai skysčiai, naftos produktai.

STATYBOS DARBŲ ORGANIZAVIMAS

Darbai vykdomi viena pamaina. Reikalavimai reikalingų hidraulinių ar kt. bandymų trukmei nurodyti atitinkamos projekto dalies techninėse specifikacijose.

Reikalavimų reikalingų bandymų trukmei, technologinėms pertraukoms, statybos ribojimui ar daliniam konservavimui nenumatoma. Statybos metu vadovautis projekto techninės specifikacijos ir kituose dokumentuose nurodytais reikalavimais bei pagal juos rangovo parengtu technologiniu projektu, technologinėmis kortelėmis, statybos taisyklėmis.

Augalijos apsauga atliekant statybos darbus

Saugotinių želdinių statybos sklype nėra.

21.537765(1)-TP-SO-AR	Lapas	Lapų
	11	19

Žemės darbai

Jei kasant žemę aptinkami brėžiniuose ar geodezinėje nuotraukoje nenurodyti tinklai, inžineriniai statiniai ar archeologinės vertybės, darbai laikinai sustabdomi. Leidimą išdavusi tarnyba (o kai leidimas nebuvo reikalingas – rangovas ar statantis ūkio būdu statytojas) išsiaiškina, kam priklauso šie statiniai, pareikalauja iš naudotojų juos užfiksuoti brėžiniuose, suderina tolesnės žemės darbų vykdymo priežiūros tvarką, apie ją praneša kasėjui ir leidžia tęsti darbus. Kai statybos aikštelėje požeminių inžinerinių tinklų bei kitų inžinerinių statinių vietos tiksliai nežinomos, juos naudojančių įmonių atstovai privalo būti žemės darbų vykdymo vietoje, kol bus nustatyta tiksli tinklų bei kitų statinių vieta.

Jeį vykdant darbus aptinkamas archeologinis paveldas, darbai laikinai sustabdomi. Statinio statybos rangovas apie tai privalo pranešti savivaldybės paveldosaugos padaliniui, o šis informuoja Kultūros paveldo departamentą. Šiuo atveju žemės darbai gali būti tęsiami Lietuvos Respublikos nekilnojamojo kultūros paveldo apsaugos įstatymo nustatyta tvarka.

Vietose, kurias kerta esamos požeminės komunikacijos (vandentiekį, šilumos tinklus), žemės darbai atliekami laikantis visų atsargumo priemonių. Vietose, kur pavojus pažeisti požeminius tinklus yra realus, grunto kasimo ir užpylimo darbai atliekami rankiniu būdu, dalyvaujant tuos tinklus eksploatuojančios organizacijos atstovui.

Pasirodžius gruntiniam vandeniui, gruntinio vandens pažeminimui naudojami adatiniai filtrai, taip pat vanduo išsiurbiamas iš surinkimo duobių (šulinių) siurbliais ir atviruoju būdu.

Visos žemės darbų zonos turi būti aptvertos ir įrengti įspėjamieji ženklai, informuojantys apie netoliese esančią pavojaus zoną.

Baigus mechanizuotu būdu grunto kasimą iki nurodytos altitudės (10 cm aukščiau projektuojamų altitudžių - šis sluoksnis nukasamas rankiniu būdu), pagrindas patikrinamas ar nėra silpnų ar išmirkusių gruntų. Tokie gruntai turi būti pašalinti iki techninės priežiūros nurodyto gylio ir užpilti kitu patvariu smėliniu gruntu, jį sutankinant arba panaudojant liesą betoną kaip sutankinto grunto pakaitalą. Atsitiktiniai grunto perkasimai užpilami smėliniu gruntu. Šis supiltas gruntas turi būti ypatingai gerai sutankintas.

Grunto perteklius pakraunamas į autotransportą ir išvežamas į sąvartą.

STATYBINĖS ATLIEKOS

Susidariusių atliekų tvarkymas turi būti vykdomas pagal statybinių atliekų tvarkymo taisykles, patvirtintas 2006-12-30 LR aplinkos ministro įsakymu Nr. D1-637 (Žin., 2007, Nr. 10-403) ir LR aplinkos ministro pakeistas taisykles 2014 m. rugpjūčio 28 d. įsakymu Nr. D1-698 „Dėl statybinių atliekų tvarkymo taisyklių patvirtinimo“ (TAR 2014-08-29, Nr. 2014-11431) nustatytus reikalavimus.

Statybvietėje turi būti išrūšiuotos ir atskirai laikinai laikomos susidarančios:

1. Komunalinės atliekos – maisto likučiai, tekstilės gaminiai, kitos buitinės ir kitokios atliekos, kurios savo pobūdžiu ar sudėtimi yra panašios į buitines atliekas;
2. Inertinės atliekos – betonas, plytos, keramika ir kitos atliekos, kuriose nevyksta jokie pastebimi fizikiniai, cheminiai ar biologiniai pokyčiai;
3. Perdirbti ir pakartotinai naudoti tinkamos atliekos, antrinės žaliavos – pakuotės, popierius, stiklas, plastikas ir kitos tiesiogiai perdirbti tinkamos atliekos ir (ar) perdirbti ar pakartotinai naudoti tinkamos iš atliekų gautos medžiagos;
4. Pavojingosios atliekos – tirpikliai, dažai, klijai, dervos, jų pakuotės ir kitos kenksmingos, degios, sprogstamosios, ėsdinančios, toksiškos, sukeliančios koroziją ar turinčios kitų savybių, galinčių neigiamai įtakoti aplinką ir žmonių sveikatą;
5. Netinkamos perdirbti atliekos (izoliacinės medžiagos, akmens vata ir kt.).

21.537765(1)-TP-SO-AR	Lapas	Lapų
	12	19

2 lentelė. Atliekos, atliekų tvarkymas statybų metu

Technologinis procesas	Pavadinimas	Agregatinis būvis	Kodas pagal atliekų sąrašą	Pavojingumas	Laikymo sąlygos	Mato vienetas, t	Numatomi atliekų tvarkymo būdai
1	2	5	6	7	8	9	10
Buitinė veikla	Popierius ir kartonas	Kietas	20 01 01	Nepavojingas	Popieriaus dėžėje	0,03	Atiduodama atliekų tvarkytojui
Buitinė veikla	Mišrios komunalinės atliekos	Kietas	20 03 01	Nepavojingas	Konteineryje	0,10	Atiduodama atliekų tvarkytojui
Griovimo darbai	Betono, plytų, čerpių ir keramikos gaminių mišiniai	Kietas	17 01 07	Nepavojingas	Statybos aikštelėje	78	Atiduodama atliekų tvarkytojui
Griovimo darbai	Mišrios griovimo atliekos	Kietas	17 09 04	Nepavojingas	Metaliniam konteineriui	10	Atiduodama atliekų tvarkytojui
Statyba	Mediena	Kietas	17 02 01	Nepavojingas	Metaliniam konteineriui	1	Atiduodama atliekų tvarkytojui
Statyba	Betono, plytų, čerpių ir keramikos gaminių mišiniai	Kietas	17 01 07	Nepavojingas	Metaliniam konteineriui	3	Atiduodama atliekų tvarkytojui
Statyba	Mišrios statybinės atliekos	Kietas	17 09 04	Nepavojingas	Metaliniam konteineriui	7	Atiduodama atliekų tvarkytojui

Gamybinės ir ūkinės veiklos sustabdymo sąlygos rekonstruojant ar kapitališkai remontuojant statinius

Statybos darbai bus vykdomi veikiančios įmonės teritorijoje, tačiau vykdomi statybos darbai įtakos įmonės vykdomai veiklai neturės.

Lauko inžinerinių tinklų klojimo konkrečiame teritorijos ruože ar įrenginių sumontavimo, tinklų įrengimo/klojimo esamuose pastatuose darbų laiką bei trukmę Rangovas privalo suderinti su įmonės veiklą koordinuojančiais ir kontroliuojančiais asmenimis.

Prieš statybos darbų pradžią veikiančios įmonės teritorijoje statybos rangovas privalo įforminti aktą - leidimą (2000 m. gruodžio 22 d. Lietuvos Respublikos vyriausiojo valstybinio darbo inspektoriaus įsakymu Nr. 346 patvirtintų Saugos ir sveikatos taisyklių statyboje (DT 5-00) 1 priedas), kuriame turi būti numatytos priemonės, užtikrinančios darbų saugą.

Autotransporto eismo laikino uždarymo galimybės ir sąlygos

Statybos metu darbus organizuoti taip, kad būtų įmanomas statybvietėje dirbančių žmonių patekimas į statybos teritoriją. Prieš darbų vykdymo zoną įrengti laikinus kelio ženklus, įspėjančius apie vykdomus darbus, bei laikiniais atitvarais aptverti darbų vykdymo vietas.

Papildomo žemės sklypo statybos produktams ir konstrukcijoms sandėliuoti, statybiniams įrenginiams ir mechanizmams įrengti, laikiniems keliams ir inžineriniams tinklams nutiesti galimybės ir sąlygos

Papildomo sklypo naudojimo poreikio nėra.

PAGRINDINIAI DARBO SAUGOS REIKALAVIMAI

Visais darbo saugos klausimais būtina vadovautis DT 5-00 "Saugos ir sveikatos taisyklės statyboje" ir „Darboviečių įrengimo statybvietėje nuostatais“ bei kitais veikiančiais darbo saugos dokumentais. Mechanizmų atramų atstumai nuo iškaskos krašto neturi būti mažesni negu nurodyti DT 5-00, p.26 1-oje lentelėje. Išardyti smulkūs gaminiai (lentos, akmenys, plytos ir pan.) pakraunami rankiniu būdu. Būtina vengti šiukšlių sandėliavimo statybos aikštelėje, kadangi tai trukdys darbų eigai. Aptikus aikštelėje kenksmingas medžiagas (jeigu tokios medžiagos yra), būtina jas perduoti pagal sutartį pavojingų atliekų tvarkytojams.

Vykdam darbus, būtina vadovautis galiojančiais norminiais dokumentais, kurių pagrindiniai išvardinti 1-ame skyriuje.

Visi statybos mechanizmai turi būti tvarkingi. Tepalų ir degalų nutekėjimas į gruntą kategoriškai draudžiamas. Taip pat draudžiama naudoti kitas medžiagas, kenksmingas aplinkai.

Grunto tankinimą šalia esamų pastatų bei kultūros paveldo vertybių reikia atlikti taip, kad nebūtų pažeisti šie statiniai ir nepablogėtų jų būklė. Tokiose vietose tankinant gruntus rekomenduojama naudoti volus su lygiuoju valcu (be vibravimo funkcijos), taip pat galima naudoti pneumatinius volus reguliuojant apkrovą padangų slėgio pagalba. Volų apkrova visą laiką turi būti stebima ir didinama atsakingai stebint aplinką. Šalia esamų statinių (arčiau kaip 5 m) naudoti nesunkesnę nei 5 t apkrovą nenaudojant vibravimo. Dirbant toliau kaip 5 m atstumu nuo esamų pastatų ir kultūros paveldo objektų galima naudoti sunkiuosius volus, bet be vibravimo funkcijos

Ypatingą dėmesį būtina atkreipti į tai, kad:

- Pašaliniai asmenys nepatektų į statybos aikštelę bei darbų vykdymo zoną;
- Daubos, tranšėjos žmonių judėjimo vietose būtų aptvertos arba pažymėtos gerai matomais ženklais;
- Pavojingos zonos būtų pažymėtos įspėjamaisiais ir draudžiamaisiais ženklais, o darbo vietos būtų gerai apšviestos;
- Kasamų daubų ir tranšėjų šlaitų nuolydžiai atitiktų DT 5-00 reikalavimus;
- Keliamų gaminių užkabinimas bei perkėlimas būtų atliekamas patikrinta ir išbandyta įranga;
- Kėlimo mechanizmai nebūtų perkrauti;
- Gaminiai nebūtų perkeliama virš zonų už statybos aikštelės ribų (už tvoros);
- Šalia tvoros gaminiai nebūtų pakeliami aukščiau 2 m nuo žemės paviršiaus;
- Nebūtų žmonių po keliamomis konstrukcijomis ir zonoje, kur konstrukcijos gali nukristi;
- Konstrukcijos į montavimo vietą būtų paduodamos padėtyje, artimoje projektinei;
- Nebūtų keliamos surenkamos g/b konstrukcijos, neturinčios montavimo kilpų arba žymių, be kurių negalima teisingai konstrukcijas pakabinti ir montuoti;
- Nebūtų paliktos pakabintos konstrukcijos arba statybinės medžiagos darbo pertraukų metu;
- Pastatytos į projekcinę padėtį, konstrukcijos būtų atkabintos tiksliai po to, kai jos bus pastoviai arba patikimai laikinai įtvirtintos;
- Darbininkai būtų aprūpinti spec. apranga ir individualios apsaugos priemonėmis; aikštelėje būtų vaistinė su tvarsčiais, pirmosios pagalbos priemonėmis, kurių galiojimo terminas nėra pasibaigęs;
- Žemės darbai prie esamų inžinerinių tinklų ir kitų statinių būtų vykdomi rankiniu būdu ir dalyvaujant atitinkamų žinybų atstovams;
- Elektrinių įrankių nenaudoti lietaus metu neuždengtoje nuo kritulių vietoje, kai >48V;
- Iki statybos pradžios būtų parengtas statybos darbų technologijos projektas;
- Būtų paskirtas statinio statybos vadovas, atsakingas už darbo saugos priemonių įvykdymą;
- Statybos aikštelėje prie buitinių patalpų gerai prieinamoje vietoje būtina įrengti priešgaisrinį postą (skydas su gesintuvais ir kitu priešgaisrinio inventoriu).

21.537765(1)-TP-SO-AR	Lapas	Lapų
	14	19

Pavojingos zonos statybos aikštelėje

1. Privažiavimo keliai;
2. Mechanizmų (automobilinių kranų, ekskavatorių) darbo zonos;
3. Laikinos elektros linijos ir įrenginiai;
4. Vykdamas žemės darbus – veikiantys požeminiai elektros kabeliai ir dujotiekio vamzdiniai.

Rangovas prieš pradėdamas darbus pagal statinio projektą turi sudaryti ir parengti reikiamų darbuotojų saugos ir sveikatos norminių teisės aktų ir dokumentų aplanką. Šiame aplanke esančiais darbuotojų saugos ir sveikatos norminiais teisės aktais ir dokumentais privaloma vadovautis vykdant bet kuriuos statybos darbus. Vykdamas pavojingus darbus, prieš tai darbuotojai turi būti apmokomi darbdavio nustatyta tvarka.

Pavojingų darbo vietų statybvietyje sąrašas:

1. Darbai šuliniuose, kolektoriuose ir kituose požeminiuose įrenginiuose;
2. Darbai, vykdomi aukščiau kaip 5 m nuo žemės, perdenginio ar darbo pakloto paviršiaus, kai pagrindinė priemonė apsaugoti nuo kritimo yra apsaugos diržas;
3. Elektros, ryšių oro linijų montavimas;
4. Grunto kasyba gilesnėse kaip 1,5 m iškasose;
5. Krovinių kėlimas mechaniniais, iš jų savaeigiais krautuvais, išskyrus potencialiai pavojingus įrenginius;
6. Darbas su veikiančiais elektros įrenginiais, kurių kintama srovė 50 Hz dažnio, įtampa kintamos srovės – aukštesnė kaip 42 V, o nuolatinės srovės – aukštesnė kaip 110 V;
7. Gaisrų gesinimas, avarinių ir gaivalinių nelaimių padarinių likvidavimas;
8. Kai yra kritimo, užgriovimo pavojus;
9. Mechaninis medienos, metalų ir kitų medžiagų apdirbimas, kai naudojama nemechanizuota pastūma;
10. Darbas su pavojingomis cheminėmis medžiagomis ir preparatais, nurodytais Lietuvos Respublikos cheminių medžiagų ir preparatų įstatyme.

Darbų su kenksmingomis medžiagomis ir pavojingais įrenginiais sąrašas:

1. Dujinio suvirinimo ir pjautymo darbai.
2. Suvirinimas elektra.
3. Konstrukcijų ir detalių tvirtinimas, naudojant montažinį pistoletą.
4. Darbas su dujų liepsnos įrenginiais, atliekant ruloninių dangų įrengimą ar remontą.

Aplinkosaugos ir trečiųjų asmenų interesų apsaugos reikalavimai

Remiantis STR 1.06.01:2016 „Statybos darbai. Statinio statybos priežiūra“ ir Lietuvos Respublikos statybos įstatymo 18 straipsnio 7 dalies 5 punktu Rangovo teisė ir pareiga „užtikrinti saugų darbą, gaisrinę saugą, aplinkos apsaugą bei tinkamas darbo higienos sąlygas statybvietyje, taip pat gretimos aplinkos bei gamtos apsaugą, šalia statybvietyje gyvenančių, dirbančių ir judančių žmonių apsaugą nuo statybos darbų keliamo pavojaus, be to, nepažeisti trečiųjų asmenų gyvenimo ir veiklos sąlygų“, nurodytų statybos įstatymo 6 straipsnio 4 dalyje.

Statybos darbai nesukels pavojaus aplinkai ir žmonių sveikatai. Visi darbininkai, technikai bei inžinieriai turi būti praeję saugumo technikos instruktažą. Vykdamas statybos darbus turi būti užtikrinamas privažiavimas bei prieėjimas prie visų greta esančių ir funkcionuojančių pastatų bet kuriuo paros metu.

Teritorija, kurioje vyks statybos darbai, yra aptverta, todėl pašaliniai žmonės į ją nepateks.

Baigus statybos darbus statybinės atliekos ir šiukšlės iš teritorijos bus išvežtos.

21.537765(1)-TP-SO-AR	Lapas	Lapų
	15	19

Poveikį gamtai mažinančios priemonės

Žaliavos ir elementai, pagaminti fabrikinio būdu, įsigijami iš arčiausiai esančio gamintojo. Geriau rinktis gamykliniu būdu pagamintus elementus nei gaminamus vietoje, atsižvelgiant į tai, kad būtų kuo mažesnis transporto srutas.

Darbų metu maksimaliai leisti triukšmo lygiai turi neviršyti leistinų normų ir atitikti: HN 33:2007 „Akustinis triukšmas. Leidžiami lygiai gyvenamojoje ir darbo aplinkoje“.

Dažai ir hidroizoliacinės medžiagos parenkamos taip, kad jose esantis kenksmingų aplinkai medžiagų (tokių, kaip sunkieji metalai) kiekis būtų minimalus. Apsauginės kaukės ir drabužiai turi būti statybvietėje dažant ar klojant hidroizoliaciją.

Baigus statybos darbus, statybinė aikštelė rekultivuojama, žali plotai atstatomi augaliniu sluoksniu ir apsėjami žole. Atliekant statybos darbus bus vykdoma autorinė ir techninė priežiūra, kurios metu bus atsižvelgiama į aplinkos apsaugos reikalavimus.

Nelaimingi atsitikimai darbe

Nelaimingi atsitikimai statybvietėje tiriami bei pranešama apie juos pagal Nelaimingų atsitikimų darbe tyrimo ir apskaitos nuostatuose nustatytą tvarką.

Kai avarija įvyksta statinį statant, rekonstruojant, remontuojant ar griauinant, statybos rangovas, o kai įvyksta naudojamo statinio avarija – statinio naudotojas ir (arba) statinio techninis priežiūrėtojas privalo nedelsdamas:

- 1) organizuoti ir suteikti pagalbą nukentėjusiems asmenims;
- 2) imtis skubių priemonių, kad būtų išvengta tolesnių avarijos pasekmių;
- 3) pranešti apie avariją teisėsaugos institucijai, jei yra nukentėjusių žmonių;
- 4) užtikrinti statinio avarijos vietos apsaugą nuo poveikio, galinčio trukdyti tirti avarijos priežastis;
- 5) pranešti apie avariją Valstybinei teritorijų planavimo ir statybos inspekcijai prie Aplinkos ministerijos, viešojo administravimo subjektui, atliekančiam statinio naudojimo priežiūrą; jei avarija įvyko statybos metu, – taip pat statytojui (Užsakovui), statinio statybos techninės priežiūros vykdytojui ir statinio projektuotojui. Jeigu avarija įvyksta kultūros paveldo statinyje, kultūros paveldo objekto teritorijoje, apie avariją taip pat turi būti pranešta už nekilnojamojo kultūros paveldo apsaugą atsakingai institucijai, o jeigu įvyksta avarija, dėl kurios buvo (gali būti) užteršta aplinka, – už aplinkos apsaugą atsakingai institucijai;

- 6) aprašyti statinio būklę po avarijos, statinio pakitimus ir jų atsiradimo vietas.

Avarijos tyrimo ir likvidavimo tvarką nustato Vyriausybės įgaliota institucija (avarijos, susijusios su įrenginiais, – valstybinės priežiūros institucijos pagal kompetenciją) pagal pramoninių avarijų prevencijos, likvidavimo ir tyrimo nuostatus (2008 m. Nr. 913).

- įvykus avarijai suteikti pirmąją medicinos pagalbą.
- įvykus avarijai iškviesti pagalbą.

STATYBAI REIKALINGI RESURSAI

Statybos aprūpinimui elektros energija rekomenduojama prisijungti prie AB „ESO“ tinklų; buitiniams nuotekoms rekomenduojama naudoti biotualetus; statybos aprūpinimui vandenį atsivežti.

Buitiniams ir administracinėms patalpoms pastatomi laikini kilnojamieji statybininkų nameliai (inventoriniai vagonėliai).

Rangovas privalo pasirūpinti, kad automobilių transportas ir kita sunki statybinė technika iš statybos teritorijos išvažiuotų į miesto gatves neužteršiant kelių žemės gruntu ir kt. statybinėmis medžiagomis ir laužu.

SEZONIŠKUMO ĮTAKA STATYBOS DARBAMS

Dauguma darbų gali būti vykdomi ir šaltuoju periodu. Tačiau tokie darbai kaip hidroizoliacijos įrengimas, stogų įrengimas, tinkuojamų fasadų įrengimas, aplinkos įrengimo darbai, lauko konstrukcijų dažymas ir panašiai – negali būti vykdomi natūraliai. Esant poreikiui vykdyti minėtus ir panašius darbus šaltuoju periodu privaloma naudoti

21.537765(1)-TP-SO-AR	Lapas	Lapų
	16	19

palapines, uždangas, papildomą šildymą ar kitas priemones, kad darbai būtų atliekami pagal gamintojų nurodytas instrukcijas ir nebūtų pažeista darbų atlikimo technologija.

Grunto kasimas žiemos metu

Gruntas purenamas pneumatiniiais plaktukais, gruntas atšildomas, kasimo zoną uždengus gaubtais ir leidžiant krosnelių šilumą; grunto atšildymas elektra vykdomas, aptvėrus šildomąjį plotą atstumu, ne mažesniu kaip 3,0 m pločio ir pastačius įspėjamuosius ženklus. Virš esamų kabelių draudžiama naudoti atvirą ugnį.

Betono darbų vykdymas žiemos metu

Čia išdėstytų reikalavimų turi būti laikomasi, kai vidutinė paros temperatūra yra žemesnė kaip 5° C ir minimali paros temperatūra žemesnė kaip 0° C. Betono mišinio ruošimas vykdomas šildomuose betono mazguose, naudojant pašildytą vandenį, atitirpintus ir pašildytus užpildus. Leidžiama naudoti nešildytus užpildus, kuriuose nėra prisalusio ledo, sniego, bet tuomet betono maišymas turi būti 25 % ilgiau nei vasarą. Pervežant turi būti numatytos priemonės, palaikančios pastovią betono mišinio temperatūrą. Pagrindas, ant kurio bus dedamas betono mišinys, turi būti apsaugotas nuo užšalimo. Betono jungimosi su surenkamomis konstrukcijomis siūlių vietose reikia išvalyti sniegą ir ledą. Kai oro temperatūra žemiau nei – 10°C, betonuojant armuotas konstrukcijas, kurių armatūros diametras yra daugiau kaip 24 mm, metalą reikia pašildyti iki pliusinės temperatūros. Baigiant betonuoti konstrukcijas reikia jas apšiltinti apdengiant termoizoliacinėmis medžiagomis ar kitais būdais. Pagreitinoti betono kietėjimui, betono mišinio gamybai naudojami cheminiai priedai. Taip pat gali būti naudojamas sukloto betono pašildymas.

Betonavimo darbų vykdymas kai temperatūra virš +25°C

Vykdamas betono darbus, kai oro temperatūra daugiau kaip 25° C ir santykinė oro drėgmė mažiau kaip 50 % turi būti naudojamas greitai kietėjantis portlandcementas, kurių markė turi būti 1,5 karto didesnė negu projektinė betono markė. Šviežiai sudėtą betoną reikia pradėti tikrinti iš karto po sudėjimo. Šviežiai sudėtam mišiniui pradiniam etape neturi trūkti vandens. Betono paviršiaus drėgnumas palaikomas purškiant vandenį. Kietėjantį betoną reikia apsaugoti nuo tiesioginių saulės spindulių uždengus jį šilumą izoliuojančiomis medžiagomis.

STATINIO STATYBOS TECHNINĖS PRIEŽIŪROS ORGANIZAVIMAS IR TVARKA

Techninę priežiūrą organizuoja statytojas. Statybai privaloma bendroji Techninė priežiūra. Be jos yra specialioji statinio statybos techninė priežiūra. Specialiosios statinio statybos techninės priežiūros organizuojamos kaip bendrosios Techninės priežiūros dalys arba skiriamos į savarankiškas specialiąsias statinio statybos technines priežiūras. Bendrąją ir Specialiąją Techninę priežiūrą gali atlikti atestuoti ypatingiems kultūros paskirties statiniams statinio statybos techniniai prižiūrėtojai, arba jų vadovaujama priežiūros grupė, sudaryta iš atestuotų specialiųjų statinio statybos techninių priežiūrų vadovų. Specialiosios statinio statybos techninės priežiūros vadovas samdomas ta pačia tvarka kaip ir bendrosios statinio statybos techninis prižiūrėtojas, kai jo kandidatūrai pritaria statinio statybos techninis prižiūrėtojas. Specialiosios statinio statybos techninės priežiūros vadovas (kai ji atliekama ne bendrosios Techninės priežiūros sudėtyje) yra pavaldus statinio statybos techniniam prižiūrėtojui tik Techninės priežiūros koordinavimo klausimais. Techninė priežiūros lankymosi objekte periodiškumas – statybos darbų techninis prižiūrėtojas objekte turi būti ne mažiau du kartus per savaitę ir prieš kiekvieno naujo technologinio proceso pradžią.

Statinio statybos techninės priežiūros grupės sudėtis nustatoma sudarant techninės priežiūros sutartį. Šiam projektui rekomenduojama vykdyti bendrąją ir specialiąją techninę priežiūrą. Neatestuoti atitinkamų statybos sričių specialistai privalo turėti aukštesnįjį statybos išsilavinimą ar kitą techninį išsilavinimą (specialųjį vidurinį). Jie dirba kaip statinio statybos techninio prižiūrėtojo (bendrosios ar specialiosios statinio statybos techninės priežiūros vadovo) pagalbininkai ir atsiskaito jam. Statytojui (užsakovui) atsiskaito tik statinio statybos techninis prižiūrėtojas.

Statinio statybos techninė priežiūra:

- Kontroliuoja kad laiku būtų parengtas statybos darbų technologijos projektas ir statinio darbo projektas
- organizuoja geodezinius nužymėjimus ir jų įtvirtinimą statybvietėje, kartu su geodezijos tarnyba patikrina, priima ir įformina geodezines nuotraukas;
- perduoda statinio statybos vadovui statybvietę pagal aktą;

21.537765(1)-TP-SO-AR	Lapas	Lapų
	17	19

- rūpinasi, kad laiku būtų įforminta juridinė, techninė visų sklype ir už jo ribų esančių vertybių apsauga (gamtosauga, geodezinių ženklų, veikiančių inž.tinklų ir NKPV);
- kartu su statinio statybos vadovu parengia paraišką dėl projektavimo sąlygų statybos laikotarpiui energijai, vandeniui tiekti, ryšių paslaugoms tenkinti ir pan. ir kontroliuoja jų vykdymą;
- tikrina, kad statinys būtų statomas pagal statinio projektą, laikantis įstatymų, kitų teisės aktų, normatyvinių statybos dokumentų, statinio projektavimo sąlygų, statybos leidimo reikalavimų, laiku būtų atliekami reikalingi matavimai ir bandymai;
- sužinojus, kad statinio projekto sprendiniai neatitinka faktiškų statybos sąlygų ir negali būti realizuojami, kreipiasi į statytoją ir statinio projektuotoją dėl projektinių sprendinių koregavimo;
- kontroliuoja statybos leidimo, statinio projekto, statinio projektavimo sąlygų galiojimo terminus, informuoja statytoją apie jų pratęsimo (pakeitimo) būtinumą ir, jam pavedus, – tuo rūpinasi;
- kontroliuoja, kad visi statinio projekto pakeitimai būtų atlikti nustatyta tvarka ir papildomai ekspertuoti (jei reikia);
- sustabdo darbus, jei pakeisti projektiniai sprendiniai neįteisinti nustatyta tvarka;
- kontroliuoja statybos darbų normatyvinę kokybę, jų atlikimo pagal darbų technologiją nuoseklumą;
- tikrina, kad statybos metu naudojamų statybos produktų bei įrenginių kokybė, nurodyta atitikties dokumentuose, atitiktų reikalavimus, nurodytus statinio projekto techninėse specifikacijose;
- tikrina ir priima paslėptus statybos darbus ir paslėptas statinio konstrukcijas, dalyvaujant STPRV ir PVPV ir pasirašo atitinkamus aktus;
- dalyvauja išbandant inžinerinius tinklus, inžinerines sistemas, įrenginius, konstrukcijas ir pasirašo jų priėmimo aktus;
- dalyvauja viešojo administravimo subjektų, atliekančių statybos valstybinę priežiūrą, bei NKPV apsaugos institucijų atliekamuose statinio statybos patikrinimuose;
- dalyvauja ekspertizės, statybos sustabdymo ir atnaujinimo komisijų darbe;
- praneša viešojo administravimo subjektui, atliekančiam statybos valstybinę priežiūrą apie avarinę priežiūros statybos būklę arba įvykusią avariją;
- tikrina, kad atliktų statybos darbų dokumentuose nurodyti darbų kiekiai atitiktų faktiškuosius ir, jei reikia, organizuoja tų kiekių nustatymą apmatuojant;
- informuoja raštu statytoją, jei statybos darbų atlikimo dokumentuose nurodyti kiekiai neatitinka faktiškųjų;
- kontroliuoja, kad laiku būtų užsakytos ir atliktos sumontuotų inžinerinių statinių geodezinės nuotraukos, statyb vietės tvarkymo darbų įvykdymo brėžiniai;
- neleidžia naudoti nustatyta tvarka nepripažintą tinkamu naudoti statinį arba jo dalį, įspėja apie tai statytoją raštu ir prireikus informuoja viešojo administravimo subjektą, atliekantį statybos valstybinę priežiūrą;
- kontroliuoja, kad į Statybos darbų žurnalą įrašyti Techninės priežiūros, statinio projekto vykdymo priežiūros, viešojo administravimo subjektų atliekančių statybos valstybinę priežiūrą reikalavimai bei statinio saugos ir paskirties reikalavimų valstybinės priežiūros institucijų reikalavimai būtų įvykdyti nustatytais terminais;
- pasirašo (vizuoja) pateiktus sumokėti darbų atlikimo dokumentus tik tada, kai juose nurodyti statybos darbų kiekiai atitinka faktiškuosius, atlikti statybos darbai atitinka statinio normatyvinės kokybės reikalavimus;
- statinio statybos techninis priežiūrėtojas paskirsto aukščiau išvardytas priežiūros funkcijas tarp savęs ir jo vadovaujamoje grupėje dirbančių specialiųjų statinio statybos techninių priežiūrų vadovų jo paties patvirtintu dokumentu.

STATINIO STATYBOS TECHNINĖS PRIEŽIŪROS LAIKO SKAIČIAVIMAS


PASTATŲ STATYBOS TECHNINĖ PRIEŽIŪRA			
EIL. NR.	PAVADINIMAS	MINIMALUS VALANDŲ SKAIČIUS	PASTABOS
1	Projekto nagrinėjimas	160	
2	Laikančiosios konstrukcijos	80	
3	Stogas	72	
4	Fasadai ir langai	128	
5	Šildymo, vėdinimo ir oro kondicionavimo inžinerinė sistema	312	Specialieji statybos darbai
6	Elektros inžinerinė sistema	288	
7	Elektroninių ryšių (telekomunikacijų) inžinerinė sistema	144	
8	Apdailos darbai	84	
9	Statybos sklypo tvarkymas	40	
10	Dokumentacijos tvarkymas (paslėpti darbai, statybos produktų atitikties dokumentų, statybos žurnalų tvarkymas, aktų pasirašymas)	432	
11	Geodezinės nuotraukos tikrinimas	24	
12	Užbaigimo komisija	24	

STATYBOS TRUKMĖ PRIIMTA (MĖNESIAIS): **36**
MINIMALUS VALANDŲ SKAIČIUS IŠ VISO: **1788**


STATYBOS TRUKMĖ

Remiantis Lietuvos Respublikoje atliekamais artimos apimties ir pobūdžio darbais, bendra statybos darbų trukmė priimta iki 36 mėn.


Statytojo ir Rangovo rangos sutartimi ar kitu papildomu susitarimu darbų trukmė gali būti ir kita.

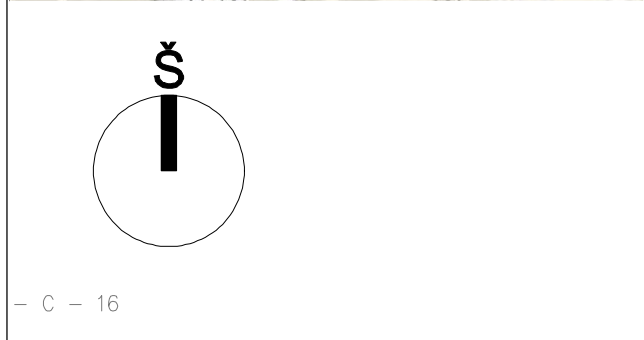

6/32 - 0290
6/32 - 0310

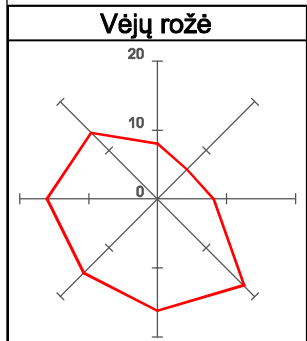

Suderintos
topografijos ribos

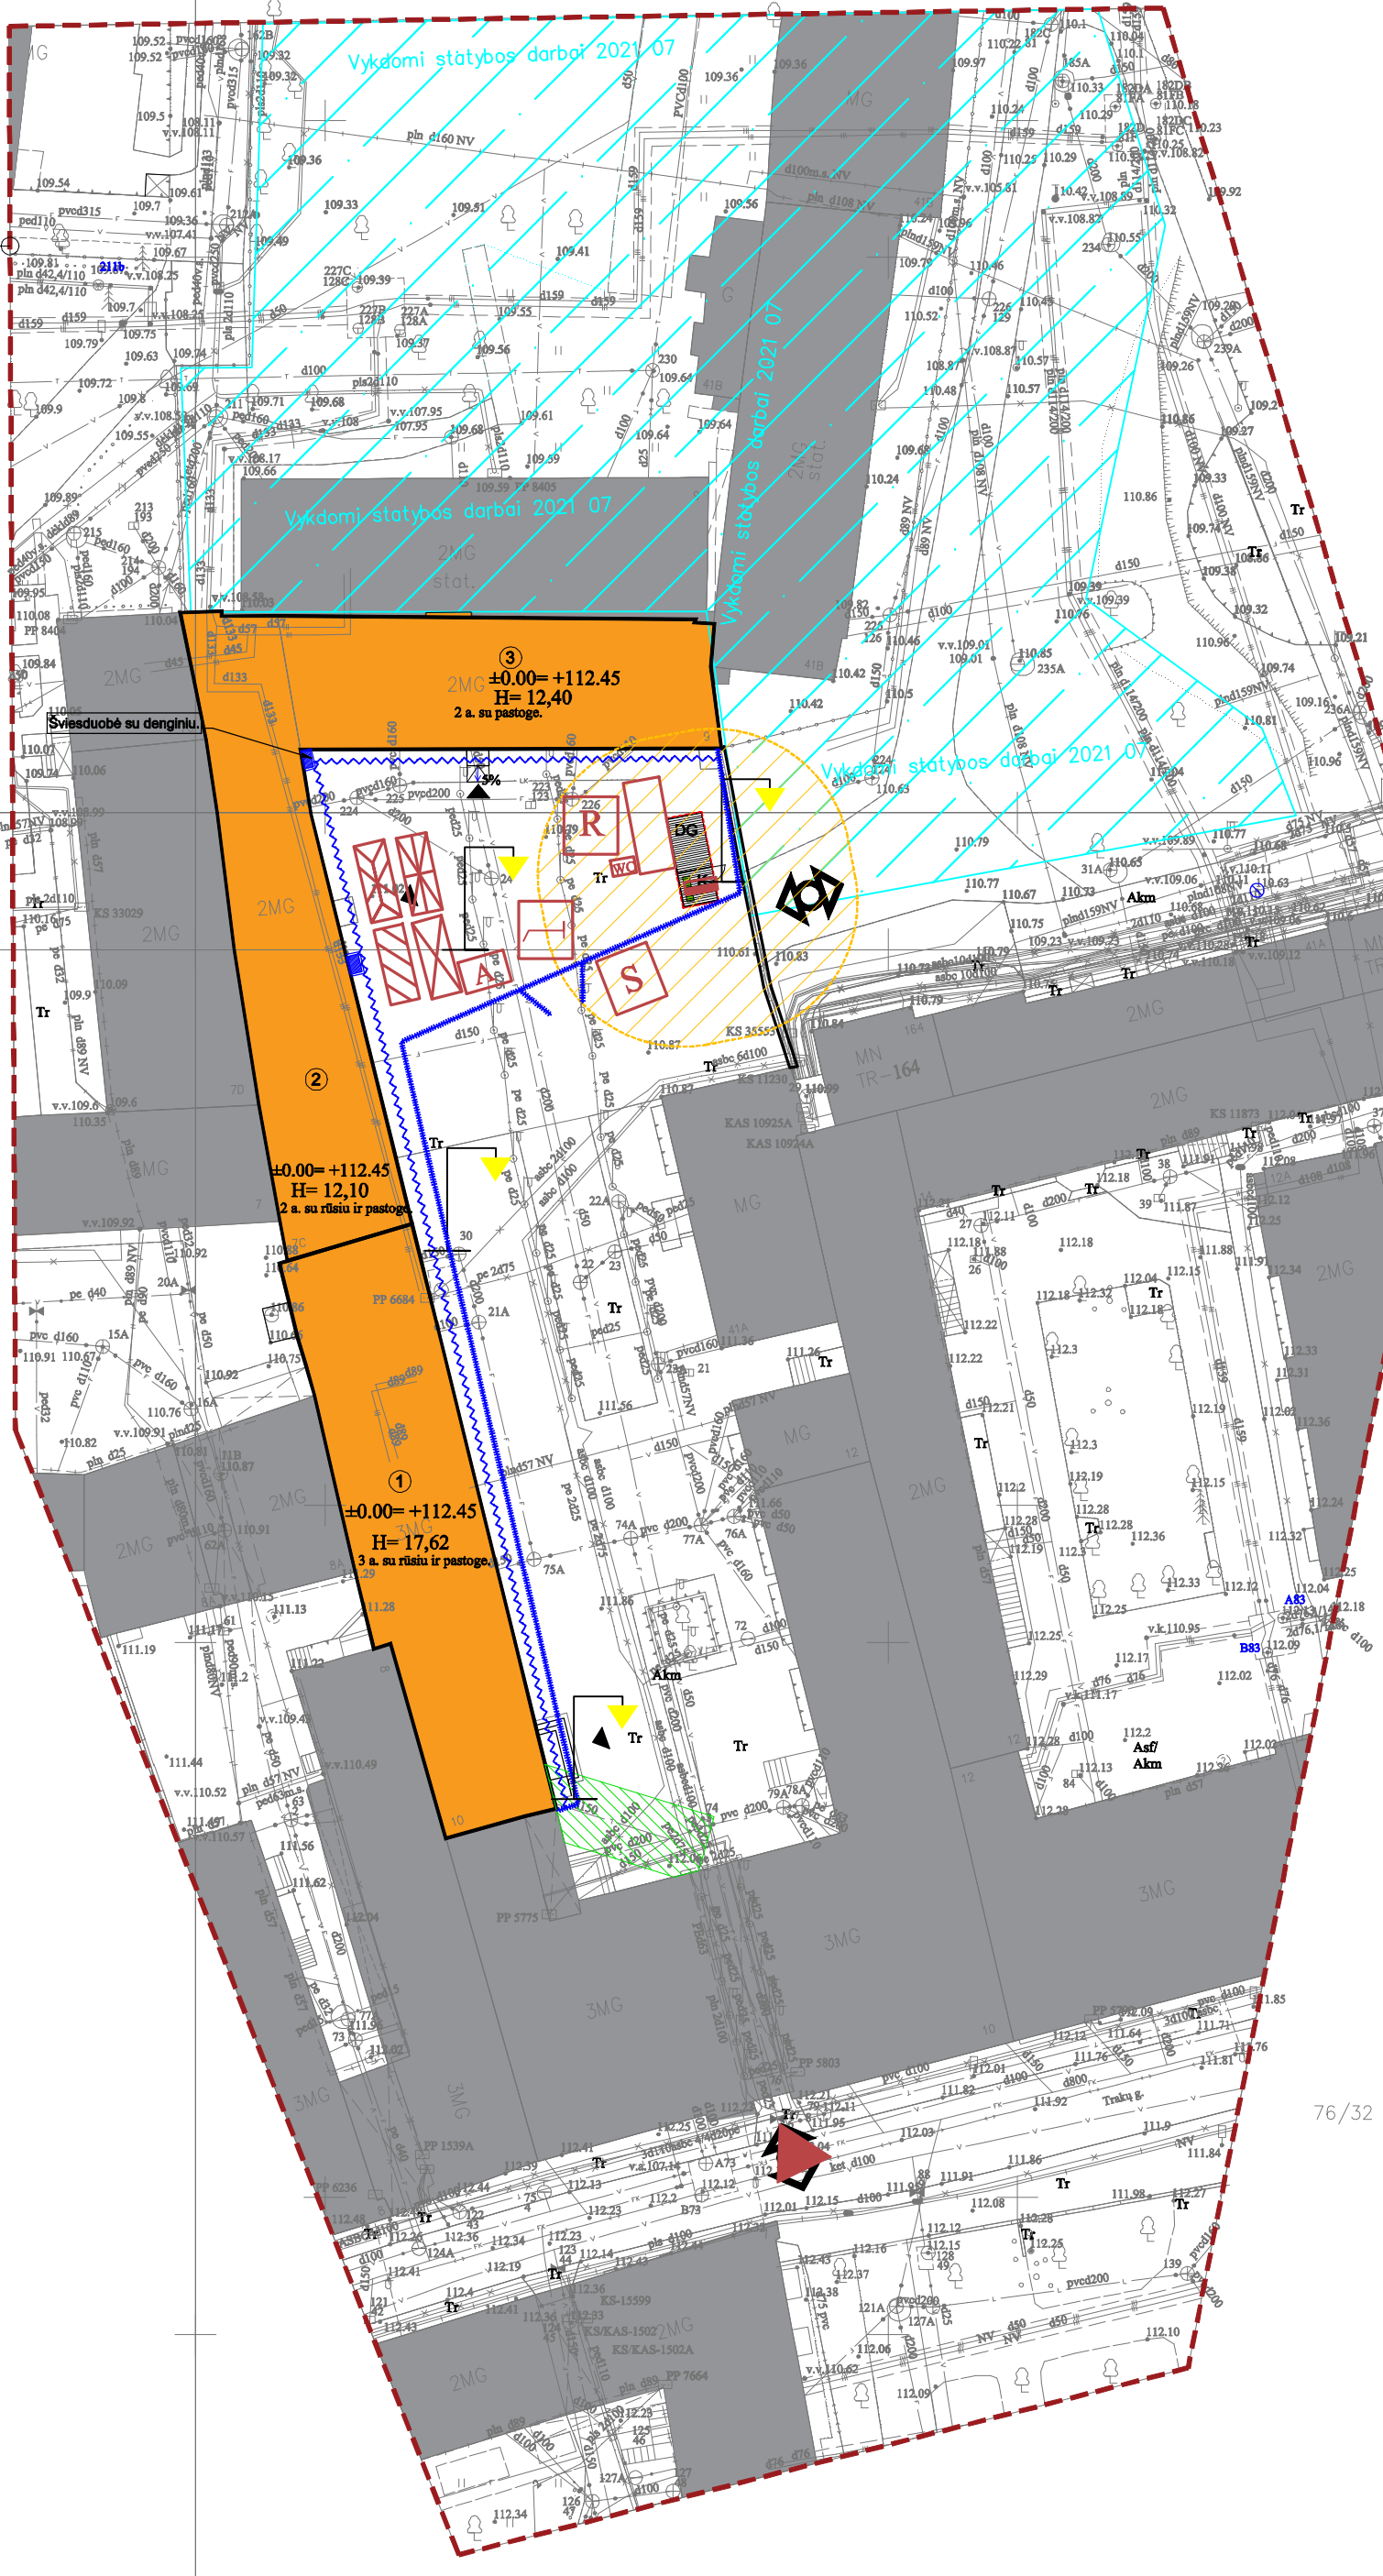

Pavojingos zonos statybos aikštelėje:

1. Pavojingų zonų ribos arti judančių mašinų ir įrenginių dalių – 5 m nuo jų, jei gamintojo instrukcijoje nėra griežtesnių ar papildomų reikalavimų.
2. Darbai šulinuose, iškasose, bei prie elektros įrenginių (tampų turinčių neizoliuotų srovinių dalių)

Sutartiniai žymėjimai

- apsaugos namelis
- laikinas statybos aikštelės aptvėrimas L=100 m h=2 m
- laikinos administracinės, buitinės- higieninės patalpos
- priešgaisrinio skydo vieta
- biotualetai
- patekimas į sklypą
- laikina atliekų sandėliavimo vieta (atskiri komunalinių atliekų, inertinių atliekų, perdirbimų tinkamų atliekų ir netinkamų perdirbti atliekų konteineriai)
- kenksmingų ir pavojingų atliekų konteineriai
- laikinas statybvietės apšvietimas
- laikinos gaminių sandėliavimo vietos
- laikinos kenksmingų ir pavojingų gaminių sandėliavimo vietos
- statybinio autotransporto važiuoklių apiplovimo vieta
- statybvietės informacinis stendas, saugos ir sveikatos informacinis stendas
- rūkymo vieta, vieta evakuacijai
- darbų vykdymo zonos (su pastolių pastatymo vietomis)

Pastabos:

1. Laikinas aptvėrimas - 2,0 m aukščio tvora.
2. Vandeni darbininkų buitiniams higieniniams poreikiams pasijungti nuo esamo įvado.
3. Smulkesnį darbų aprašymą ir pagrindinius darbo saugos reikalavimus žiūrėti aiškinamajame rašte.
4. Vykdamas statybos darbus, prižiūrėti statybos aikštelę, kelius. Esant sausiams ir vėjautiems orams, drėkinti aikštelę.
5. Statybos aikštelėje įrengti laikinus ratų plovimo įrenginius. Automobilių ratai turi būti valomi ir plunami prieš išvažiuojant iš statybų teritorijos.

BENDRIEJI SKLYPO IR STATINIŲ RODIKLIAI

I. SKLYPAS			
Sklypas Unikalus Nr. 4400-1613-9196 Kadastrinis Nr. 0101/0032:1000 Vilniaus m. k.v.			
Pavadinimas	Mato vnt	Kiekiai	Pastabos
Sklypo plotas	m²	35621	
Užstatymo intensyvumas	%	100	Ivertinus kad RC išraše
Užstatymo tankis	%	17	

SUTARTINIAI ŽYMĖJIMAI

Žymėjimas	Pavadinimas	Pastabos
	Remontuojamas pastatas	
①	A korpusas (unikalus Nr. 1094-0387-7010). Pastatas 3 aukštų su rūsiu ir pastoge. H= 17,62	
②	B korpusas (unikalus Nr. 1094-0387-7052) Pastatas 2 aukštų su rūsiu ir pastoge. H= 12,10	
③	C korpusas (unikalus Nr. 1094-0387-7022) Pastatas 2 aukštų su pastoge. H= 12,40	
	Esami pastatai	
	Esama tvora	
	Įėjimo į pastatą vieta	
	Esamas įvažiavimas į gimnazijos teritoriją	

ESAMI INŽINERINIAI TINKLAI

	AUKŠTOS ĮTAMPOS POŽEMINIAI ELEKTROS TINKLAI
	ŽEMOS ĮTAMPOS POŽEMINIAI ELEKTROS TINKLAI
	ORINĖ ELEKTROS LINIJA
	RYŠIŲ TINKLAI
	DUJOTIEKIO POŽEMINIAI TINKLAI
	VANDENTIEKIO TINKLAI
	BUITINIŲ NUOTEKŲ TINKLAI
	LIETAUS NUOTEKŲ TINKLAI

0	2021-10	Statybos darbams leidimui gauti			
Laida	Išleidimo data	Laidos statusas. Keitimo priežastis (jei taikoma)			
KVAL. PATV. DOK. NR.	MASPRO		STATINIO PROJEKTO PAVADINIMAS: Kultūros paskirties statinių (unikalus nr. 1094-0387-7010, unikalus nr. 1094-0387-7022, unikalus nr. 1094-0387-7052) Trakų g. 10, Vilniuje, kapitalinio remonto projektas		
A1363 KPD3601	PV	K. Bakanauskas	DOKUMENTO PAVADINIMAS: Statybvietės planas M 1:500		
32884	PDV	R. Untonas			
KALBOS TRUMP.	STATYTOJAS:	Vilniaus apskrities Adomo Mickevičiaus viešoji biblioteka		Lapas	Lapų
LT				1	1
		21.537765(1)-TP-SO-01			



STATYBOS PRODUKCIJOS
SERTIFIKAVIMO CENTRAS

Valstybės įmonė Statybų produkcijos sertifikavimo centras, įmonės kodas 110068926, Linkmenų g. 28, LT-08217 Vilnius

KVALIFIKACIJOS ATESTATAS

Nr.32884

Renatas Untonas

Suteikta teisė eiti ypatingojo statinio projekto dalies vadovo ir ypatingojo statinio projekto dalies vykdymo priežiūros vadovo pareigas.

Statiniai: gyvenamieji ir negyvenamieji pastatai, inžineriniai tinklai (vandentiekio, šilumos, nuotekų šalinimo), kiti inžineriniai statiniai, taip pat minėti statiniai, esantys kultūros paveldo objekto teritorijoje, jo apsaugos zonoje, kultūros paveldo vietovėje.

Projekto dalis: pasirengimo statybai ir statybos darbų organizavimo.



Direktorius

Valdemaras Gauronskis

Išduotas 2018 m. lapkričio 13 d.

Pirmą kartą išduotas 2014 m. balandžio 29 d.

Kvalifikacijos atestatų registras skelbiamas www.spsc.lt

22171

**VILNIAUS APSKRITIES ADOMO MICKEVIČIAUS VIEŠOSIOS BIBLIOTEKOS
PASTATŲ (2.2, 2.3, 2.5 KORPUSŲ) TRAKŲ G. 10, VILNIUJE KAPITALINIO REMONTO:
TVARKYBOS DARBŲ IR TVARKOMŲJŲ STATYBOS DARBŲ TECHNINIO
PROJEKTO PARENGIMAS**

TECHNINĖ UŽDUOTIS

Eil. Nr.	Pavadinimas	Reikalavimai
I. Bendra informacija apie projektuojamą statinį		
1.	Projekto pavadinimas	Vilniaus apskrities Adomo Mickevičiaus viešosios bibliotekos pastatų (2.2, 2.3, 2.5 korpusų) Trakų g. 10, Vilniuje kapitalinio remonto projektas
2.	Pastato unikalus numeris	bibliotekos pastato (2.2 A) - unikalus Nr. 1094-0387-7010; bibliotekos pastato (2.3 C) - unikalus Nr. 1094-0387-7022; bibliotekos pastato (2.5 B) - unikalus Nr. 1094-0387-7052;
3.	Statytojas	Vilniaus apskrities Adomo Mickevičiaus viešoji biblioteka
4.	Užsakovas	Vilniaus apskrities Adomo Mickevičiaus viešoji biblioteka
5.	Statinio statybos rūšis	Kapitalinis remontas
6.	Statinio kategorija	Ypatingas statinys <i>Statinio kategorija gali būti tikslinama pagal STR 1.01.03:2017 „Statinių klasifikavimas“ p.14., įvertinus prisijungimo sąlygas, specialiuosius reikalavimus, įstatymus ir normatyvinius statinio saugos ir paskirties dokumentus.</i>
7.	Projekto rengimo etapas	Techninis projektas
8.	Statinio paskirtis ir bendrieji (techniniai ir paskirties) rodikliai	Kultūros paskirties – negyvenamosios kultūros paskirties (7.10) pastatai (pagal STR 1.01.03:2017), - 2.2 (A) korpuso bendras plotas - 1541,43 m ² , tūris – 5849 m ³ ; - 2.3 (C) korpuso bendras plotas - 622,07 m ² , tūris – 2983 m ³ ; - 2.5 (B) korpuso bendras plotas - 1049,43 m ² , tūris – 4812 m ³ . - pastato energinio naudingumo klasė <u>prieš kapitalinį remontą</u> – D. - pastato energinio naudingumo klasė <u>po kapitalinio remonto</u> – ne žemesnė nei C (pagal STR 2.01.02:2016 „Pastatų energinio naudingumo projektavimas ir sertifikavimas“ VII skyriaus p. 23. Kitais negu 22 punkte išvardintais atvejais, atliekant pastato remontą, kuriuo

		atliekamas pastatų atitvarų ar jų dalių apšiltinimas, fasado elementų (langų, durų) pakeitimas, keičiamų pastato atitvarų (jų dalių) šiluminės savybės turi atitikti reikalavimus, keliamus C energinio naudingumo klasės pastatų atitvaroms (jų dalims), pateiktus 3 lentelėje.) - 2.2 korpuso aukštų skaičius – 3 (į aukštų skaičių neįskaičiuotas esamas rūsys ir pastogės patalpos); - 2.3 korpuso aukštų skaičius – 2 (į aukštų skaičių neįskaičiuotos esamo rūšio ir pastogės patalpos); - 2.5 korpuso aukštų skaičius – 2 (į aukštų skaičių neįskaičiuotas esamas rūsys ir pastogės patalpos); - pastatymo metai: 1940 m.
9.	Esama situacija	Projektas įgyvendinamas kultūros paveldo objekte, – Sofijos ir Juozapo Tiškevičių rūmuose (unikalus kodas 16002), adresu Trakų g. 10, Vilniaus m. Tai valstybės saugomas, regioninės reikšmės objektas. Objekto pagrindinių vertingųjų savybių pobūdis: Archeologinis (lemiantis reikšmingumą), Architektūrinis (lemiantis reikšmingumą retas), dailės (lemiantis reikšmingumą retas); Objektas taip pat patenka į Vilniaus senamiesčio (16073), Vilniaus senojo miesto ir priemiesčių archeologinės vietovės (25504) teritorijas. Dalis komplekso yra sutvarkyta, rekonstruota, restauruota ir pritaikyta bibliotekos reikmėms. Nerekonstruotų ir neatnaujintų pastatų (2.2, 2.3, 2.5 korpusų) išorės atitvarų būklė yra bloga: būtina atnaujinti pastatų stogo dangą, stogo danga byra ir yra nesandari, esami kaminėliai griūna dėl išorės poveikio. Vizualiai matomi sienų bei cokolio pažeidimai. Esamos išorės atitvaros nėra energetiškai efektyvios. Seni mediniai langai nesandarūs, o durys nebeužtikrina saugumo ir yra nebeapatikimos iškilus avarinės situacijos grėsmei. Esamose fondų patalpose mikroklimatas neatitinka keliamų reikalavimų. Pastatuose įrengta ir neatnaujinta šildymo sistema, pasenę šildymo prietaisai, kurie nebeužtikrina būtinosios komfortiškos darbai tinkamos oro temperatūros. Neveikianti vėdinimo sistema neleidžia užtikrinti tinkamų vidaus oro sąlygų. Korpusuose nėra: įrengto tinkamo apšvietimo, normatyvinius reikalavimus atitinkančios gaisro signalizacijos. Bibliotekoje numatomų atlikti kapitalinio remonto darbų poreikį lemia esama pastatų būklė. Numatoma didinti pastatų energinį efektyvumą taip pat atnaujinti arba įrengti vidaus inžinerinių komunikacijų sistemas – vandentiekį,

		kanalizaciją, šildymo, vėdinimo, vėsinimo, elektros, silpnų srovių (apsauginę, gaisrinės signalizacijos, automatikos, telekomunikacijos), dulkių siurbimo sistemas, atlikti patalpų apdailos, pastato prieigų tvarkymo ir kitus darbus, išorės konstrukcijų sutvarkymo darbus.
--	--	--

II. Perkamų projektavimo paslaugų apimtis, trukmė ir užsakovo pateikiami duomenys		
10.	Projektavimo paslaugos	1. Projekto rangovas (toliau – Projektuotojas) pagal Lietuvos Respublikos įstatymų ir kitų teisės aktų reikalavimus projektavimo paslaugas privalo atlikti tokios sudėties bei apimties, kad ji būtų pakankama projekto paskirčiai įgyvendinti, atitiktų aukščiausius šiuo metu projektavimo darbų rinkoje taikomus profesinius standartus bei įgyvendintų esminius statinių, statinių architektūros, aplinkos, visuomenės sveikatos saugos, kraštovaizdžio, nekilnojamųjų kultūros paveldo vertybių ir kitos apsaugos, trečiųjų asmenų interesų apsaugos, neįgaliųjų socialinės integracijos ir paskirties reikalavimus. 2. Projekto sudedamųjų dalių sudėtis ir sprendinių detalumas (techninės specifikacijos, aiškinamieji raštai, brėžiniai ir sprendinius pagrindžiantys skaičiavimai) privalo atitikti STR 1.04.04.2017 „Statinio projektavimas, projekto ekspertizė“ 8 priedo reikalavimus. 3. Lietuvos Respublikoje Projektas rengiamas valstybine kalba. Projekto sudedamosios dalys (įskaitant, bet neapsiribojant): 1. bendroji – BD; 2. sklypo sutvarkymo (sklypo planas) - SP; 3. architektūros – SA; 4. konstrukcijų – SK; 5. gaisrinės saugos – GS; 6. vandentiekio ir nuotekų šalinimo – VN; 7. šildymo, vėdinimo ir oro kondicionavimo – ŠV; 8. šilumos gamybos ir tiekimo – ŠG; 9. elektrotechnikos - E; 10. procesų valdymo ir automatizacijos dalis - PVA (jei reikalinga); 11. technologijos (RFID); 12. elektroninių ryšių (telekomunikacijų)- ER; 13. apsauginės signalizacijos - AS; 14. gaisro aptikimo ir signalizavimo - GSS; 15. pasirengimo statybai ir statybos darbų organizavimo - SDO; 16. statybos skaičiuojamosios kainos nustatymo - KS.

		17. Žiniaraščiai (pagal Užsakovo ar Projekto valdytojo projektavimo metu nurodytus reikalavimus rangovui parinkti konkurso būdu); 18. kitos būtinos dalys, kurias, įvertinęs projektuojamų statinių specifiką, Projektuotojas suderina su Užsakovu ir Projekto valdytoju. 19. Tvarkybos darbų projektas, kuris gali būti rengiamas kaip atskiras projektas arba kaip sudėtinė statinio projekto dalis, kai statinio projektas yra privalomas Lietuvos Respublikos statybos įstatymo nustatytais atvejais. Gali būti rengiamas vienas tvarkybos darbų projektas apjungiantis kelias tvarkybos darbų rūšis PTR 3.06.01:2007.
11.	Kitos (papildomos) paslaugos, susijusios su projektavimo paslaugomis	Kitos Projektuotojui deleguojamos, Projektuotojo užsakomos, suderinamos, apmokamos ir atliekamos paslaugos: 1. Projektiniai inžineriniai geologiniai ir geotechniniai tyrimai (IGG) (vadovaujantis STR 1.04.02:2011), jeigu reikalingi projektiniams sprendiniams įgyvendinti. Projektuotojas parengia IGG techninę užduotį, užsako ir apmoka IGG tyrimus. 2. Geodeziniai topografiniai tyrimai, reikalingi projektiniams sprendiniams įgyvendinti. Projektuotojas užsako ir apmoka topografinę nuotrauką; projektavimo eigoje, esant būtinybei, ją papildo. 3. Specialiųjų architektūros reikalavimų (Užsakovo vardu) gavimas (jei būtina); 4. Inžinerinių tinklų sąlygos (Užsakovo vardu) gavimas (jei būtina); 5. Nacionalinės žemės tarnybos derinimo gavimas (Užsakovo vardu) (jei būtina); 6. Leidimų kultūros paveldo objektų tvarkybos darbams gavimas (Užsakovo vardu) (jei būtina); 7. Projekto dokumentacijos, gavus Užsakovo pritarimą, pateikimas bendrajai projekto ekspertizei atlikti. Projektuotojas privalo pataisyti Projektą pagal bendrosios ekspertizės akte nurodytas privalomas pastabas projektavimo darbų sutartyje nustatytu laiku be papildomo apmokėjimo. Pataisytą Projektą ir bendrosios projekto ekspertizės aktą su išvada, kad Projektą galima tvirtinti, Projektuotojas teikia Užsakovui. 8. Patvirtinto Projekto patalpinimas į Lietuvos Respublikos statybos leidimų ir statybos valstybinės priežiūros informacinę sistemą „Infostatyba“ ir Kultūros paveldo elektroninių paslaugų informacinę sistemą „KPEPIS“.

		Projektuotojas privalo pataisyti Projektą pagal derinančių institucijų pastabas. 9. Projektuotojas privalo parengti Projektą taip, kad nebūtų prieštaravimų ir neatitikimų skirtingose sudedamosiose projekto dalyse. Tuo atveju, jei tokie neatitikimai bus nustatyti vykdant rangos darbų konkursą arba statybos metu, Projektuotojas privalo nedelsiant neatlygintinai koreguoti dokumentaciją taip, kad nebūtų pažeisti teisėti Užsakovo interesai. 10. Projektas parengiamas pagal STR 1.04.04:2017 „Statinio projektavimas, projekto ekspertizė“ reikalavimus ir tokios sudėties bei apimties, kad ji būtų pakankama Projekto paskirčiai įgyvendinti ir atitiktų aukščiausius šiuo metu rinkoje taikomus projektavimo darbų profesinius standartus.
12.	Projektavimo paslaugų trukmė	Projektavimo darbų pradžia – projektavimo paslaugų sutarties pasirašymo diena. 1. Detalus projektavimo darbų grafikas pateikiamas derinti su Užsakovu ir Projekto valdytoju ne vėliau kaip per 5 (penkias) kalendorines dienas nuo Sutarties pasirašymo datos. 2. Maksimali Projekto parengimo trukmė – 7 mėn., įskaitant statybos leidimo gavimą. 3. Kartu su statybą leidžiančiu dokumentu Projektuotojas Užsakovui ir Projekto valdytojui pateikia galutinę, pagal IS „Infostatyba“ Projektą derinančių institucijų pastabas pataisytą projekcinę dokumentaciją.
13.	Paslaugų teikėjui pateikiamos dokumentų, reikalingų Projektui parengti, kopijos	1. Nekilnojamojo turto registro centrinių duomenų banko išrašai; 2. Sklypo plano dokumentai (jei suformuotas); 3. Pastato kadastrinių matavimų byla; 4. Suderinta techninė užduotis; 5. Energinio naudingumo sertifikatas; 6. Įgaliojimas Projektuotojui; 7. Reikalingi architektūriniai, konstrukciniai ir kt. tyrimai (jei būtina); 8. Kiti dokumentai pagal poreikį;

1. III. Reikalavimai projektavimo paslaugoms		
14.	Projekto rengimo dokumentams taikomi teisės aktai, normatyviniai statybos techniniai dokumentai bei normatyviniai statinio saugos ir paskirties dokumentai	Projektas rengiamas vadovaujantis: 1. Statybos įstatymu, nekilnojamojo kultūros paveldo įstatymu ir kitais įstatymais, reglamentuojančiais statinio saugos ir paskirties reikalavimus; teisės aktais, reglamentuojančiais esminius statinių reikalavimus ir statinio techninius parametrus pagal statinių ar statybos produktų charakteristikų lygius ir klases; kitais teisės aktais; specialiaisiais paveldosaugos reikalavimais kultūros paveldo vertybei ar jos teritorijai, kultūros paveldo statiniui ar kultūros paveldo

		teritorijoje esančiam statiniui; teritorijų planavimo, normatyviniais statybos techniniais dokumentais, normatyviniais statinio saugos ir paskirties dokumentais bei Statybos įstatymo 24 straipsnio 3 dalyje išvardintais privalomaisiais statinio projekto rengimo dokumentais. Projekto sprendiniai privalo užtikrinti Europos Parlamento ir Tarybos Reglamente (ES) Nr. 305/2011 2011 m. kovo 9 d. nurodytus esminius statinių reikalavimus. 2. Projektas turi būti rengiamas naudojant licencijuotą projektavimo programinę įrangą. 3. Projekte naudojamų teisės aktų, normatyvinių statybos techninių dokumentų ir kt. dokumentų aktualumas pagal statybos įstatymo 24 straipsnio 24 punktą.
15.	Esminiai projektavimo reikalavimai bei kiti rodikliai ir charakteristikos statiniui pagal sprendinių dalis	Prieš atliekant projektavimo darbus būtina atlikti pastato architektūrinę ir istorinę analizę, parengti apžvalgą ir ja remiantis numatyti atitinkamus pastato remonto sprendinius. Būtina atsižvelgti į pastato vertingąsias savybes ir jas išsaugoti. Prieš rengiant projektą turi būti parengta projektinių pasiūlymų byla, derinama su Kultūros paveldo departamento Vilniaus skyriumi ir kitomis atsakingomis institucijomis. Projekte numatyti reikalavimus, kad atliekant bet kokius žemės judinimo darbus būtina vadovautis Nekilnojamojo kultūros paveldo apsaugos įstatymo 9 str. 3 p. bei PTR 2.13.01:2011 „Archeologinio paveldo tvarkyba“ nuostatomis. Cokolis ir išorinės sienos Projekte turi būti numatytas išorės sienų ir cokolio pažeistų paviršių nuvalymas, defektų atsiradimo priežasčių šalinimas, pažeidimų remontas. Turi būti atlikta konstrukcijų analizė ir pagal poreikį numatytas konstrukcijų stiprinimas. Sutvarkius esamus atitvarų pažeidimus, numatomas išorinių atitvarų šiltinimas, užtikrinant pastatui keliamų energinio efektyvumo reikalavimų išpildymą. Remontuojamų pastatų išorės apdaila įrengiama išlaikant esamą pastato apdailos tipą, numatomi darbai negali pažeisti kultūros paveldo objekto vertingųjų savybių. Atlikus cokolio sutvarkymo darbus, turi būti sutvarkyta nuogrinda aplink pastatą, užtikrinant kritulių nuvedimą nuo pastato cokolio. Stogas Projekte turi būti numatyta esamų stogo laikančiųjų konstrukcijų įvertinimas, jei yra poreikis, numatyti konstrukcijų tvirtinimą. Tvarkant stogo konstrukcijas turi būti išsaugoma stogo forma ir nuolydžiai. Stogas šiltinamas pagal pastatui keliamus energinio naudingumo reikalavimus ir įrengiama nauja stogo danga. Darbai

	numatomi tokie, kad nebūtų pažeistos nustatytos statinio vertingosios savybės. Taip pat remontuojami ant stogo esantys kaminėliai, vėdinimo šachtos, esant reikalui įrenginėjami nauji. Atnaujinama ar pagal poreikį įrengiama lietaus nuvedimo nuo stogo sistema, taip pat turi būti užtikrinta apsauga nuo sniego nuošliaužų susidarymo pastato perimetru, užtikrinant saugų žmonių judėjimą šalia pastato. Langai ir durys Pastato seni, nesandarūs ir susidėvėję langai pagal poreikį keičiami naujais. Nauji pastato langai turi būti numatomi medinio profilio, atitinkantys esamų langų sudalijimo piešinį, nepažeidžiant pastato vertingųjų savybių. Langai turi atitikti keliamus energinio efektyvumo reikalavimus. Pastate keičiamos senos, susidėvėję durys naujomis, tokio pat tipo durimis. Projektuojamas praėjimo kontrolės sistemos įrengimas. Durys, kurios yra įtrauktos kultūros pastato vertybių registre kaip pastato vertingosios savybės, turi būti išsaugotos, restauruojamos. Atlikus langų ir durų keitimo darbus, turi būti atstatoma angokraščių apdaila, įrengiamos palangės. Šildymo sistema Pastate turi būti numatyta atnaujinti (modernizuoti) šildymo sistemą, įrengti naujus šildymo prietaisus. Atnaujinus šildymo sistemą pastate turi būti užtikrintos palankios darbo sąlygos, atitinkančios Higienos normų reikalavimus. Šilumos punktas Modernizuojamas šilumos punktas, keičiami esami įrenginiai, seni susidėvėję vamzdynai, įrengiama jų izoliacija. Numatytas šilumos punkto automatikos ir elektrinės dalies pajungimas prie vandens tiekimo, šildymo sistemos, šilumos tinklų ir šalto vandens sistemų. Vėdinimo sistema Pastate esanti natūralaus ir priverstinio vėdinimo sistema nefunkcionuoja, dėl to turi būti atnaujinta. Numatyti vėdinimo kanalų valymą, vėdinimo sistemos atnaujinimą, užtikrinant palankias darbo ir fondų laikymo sąlygas pastatų viduje, tenkinančias keliamus reikalavimus. Buitinių nuotekų sistema Pastate atnaujinama nuotekų sistema, keičiami buitinio nuotakyno vamzdynai, stovai, išvadai iki pirmo žulinio pasijungiant prie esamų išvadų.
--	---

		Lietaus nuotekų sistema Atnaujinama 1 Lietaus surinkimo ir nuvedimo sistema. Lietaus nuotekos pajungiamos į miesto tinklus. – esama. Vandentiekio sistema Atnaujinama karšto ir šalto vandens tiekimo sistema, keičiami seni susidėvėję vamzdynai, įrengiami nauji vamzdynai ir jų izoliacija. Įrengiama karšto ir cirkuliacinio vandentiekio sistema nuo naujai projektuojamo šiluminio mazgo 2.5 korpuso rūsyje. Keičiami santechnikos prietaisai. Apšvietimo sistema Pastate turi būti atnaujinama apšvietimo sistema. Atnaujinama elektros instaliacija, keičiami šviestuvai (jei jie nėra pastato vertingoji savybė), įrengiamas papildomas apšvietimas pagal poreikį ir patalpų paskirtį. Nauji šviestuvai turi būti numatyti taupantys energiją, atitinkantys kitus keliamus reikalavimus, elektros instaliacija turi atitikti saugumo reikalavimus. Kiti darbai Kultūros paskirties pastatuose turi būti užtikrinta galimybė pastate lankytis visų grupių asmenims, tame tarpe ir žmonėms, turintiems judumo sunkumų (pagal STR 2.03.01:2019 „Statinių prieinamumas“ p. 1 ir 1 priedo p. 2.7. reikalavimus). Pastate turi būti užtikrinta apsauga gaisro atveju bei numatyti saugūs evakuavimosi iš pastato keliai, pagal poreikį. Pastatas turi atitikti kitus keliamus priešgaisrinius reikalavimus. Rūsio patalpos Bibliotekos pastato (2.2 korpuso) rūsį reikia atkasti, esant galimybei iškasama rūšio dalis. 543 m² ploto patalpoje įrengti archyvą arba saugyklą ypač retiems spaudiniams, kita šio korpuso rūšio patalpa turi būti pritaikyta sandėliavimui ūkinėms reikmėms. Kaip alternatyva archyvui – rūsio II a. (2.3 korpuso) gale (prie 2.5 korpuso) esanti patalpa. Bibliotekos pastato (2.35 korpuso) rūsyje numatyti 239 m² ploto patalpas skirtas saugykloms su mobiliomis lentynomis. Privalo būti visa drėgmės ir temperatūros matavimui reikalinga įranga. Tarp bibliotekos pastatų (2.2 ir 2.35 korpusų) esantis krovininis liftas išsaugomas, tačiau turi būti suprojektuotas nuolydis, pritaikytas nuvažiavimui su vežimėliu į saugyklą. 2.5 korpuso gale projektuojamas naujas šilumos punktas, aptarnaujantis visus 3 korpusus. Tarp bibliotekos pastatų (2.3 ir 2.5 korpusų) pirmame aukšte esančią laiptinę pratęsti į rūsį.
--	--	--

Pirmo aukšto patalpos

Bibliotekos pastato (2.2 korpuso) pirmame aukšte turi dirbti visas informacinių išteklių centro kolektyvas. Prie ~~lifo~~ ~~šachtos~~ **krovininio lifto** įrengti dvi darbo vietas dirbantiems su atminties fondu. ~~Serverinė gali likti toje pačioje vietoje.~~ **Serverinė perkeliama į rūšį.** Sanitarinių mazgų skaičių sumažinti atsižvelgus į darbuotojų skaičių. Vietoje registratūros **holo** numatyti bibliotekai dovanojamų knygų paskirstymo vietą, o lauke prie durų suprojektuoti rampą su nuolydžiu knygų dėžių transportavimui.

Pirmo aukšto 2.3**5** korpuse turi būti numatyti uždari fondai su mobiliomis lentynomis. Šio korpuso galinę sieną apšiltinti. ~~Fondų pertvara nuo koridoriaus turėtų būti matinio stiklo ištisai arba bent viršuje, kad patektų dienos šviesos.~~ Šiame korpuse reikia suprojektuoti virtuvėlę su daline matine siena dienos šviesai patekti ir sanitarinius mazgus darbuotojams.

Pirmo aukšto 2.5**3** korpuse turi būti suprojektuotos darbo vietos materialinių išteklių centro darbuotojams (vadovo vietą atskirti stikline pertvara), kitame kabinete – darbo vietos IT specialistams, poilsio kambarys-virtuvėlė, kelią iki virtuvėlės pritaikyti žmonėms su negalia, prie virtuvėlės įrengti liftą **(2.5 korpuse)**. Paliekamas vienas garažas, antrame – suprojektuoti sandėliuką – dirbtuves.

Antro aukšto patalpos

Antro aukšto 2.2 korpuse prie lifto įrengti poilsio kambarį-virtuvėlę, kitose patalpose įkurti **skaityklas** Vilniaus žydų viešąją ~~biblioteką~~. Jeigu galima, panaikinti laiptinę ir patalpas iki holo, o šias erdves pritaikyti sandėliavimui. Holo ~~kollekcijos paliekamos~~ **įrengiama ekspozicijos erdvė.**

2.3**5** korpuso gale (šalia 2.5**3** korpuso) numatyti skaitmeninimo centrą, ~~į kurį turi būti patenkama suprojektuotu koridoriumi iš matinio stiklo (arba bent viršuje matinio stiklo).~~ Iš šio koridoriaus ~~lankytojai privalo patekti į kūrybinę laboratoriją, kuri turėtų užimti didžiąją šio korpuso dalį.~~ Prie laiptinės įrengti kūrybinių laboratorijų sandėliuką ir sanitarinius mazgus. Esantis liftas **o šachta** šiame korpuse naikinamas.

Bibliotekos pastate (2.5**3** korpuse) lieka administracijos kabinetai, posėdžių salė **ir įrengiama dokumentų saugojimo patalpą.**

Trečio aukšto patalpos

Trečio aukšto (2.2 korpuse) numatyti atvirus fondus su dalykine literatūra ir specialiais stelažais periodiniams leidiniams. Ant sienų suplanuoti vietas parodomis. ~~ir erdvę ekspoziciniams stelažams.~~ Prie periodikos suprojektuoti patalpą pokalbiams (kaip

		telefono būdele). Prie lifto turi būti poilsio kambarys be virtuvėlės arba darbo kambarys. Taip pat turi būti suprojektuotos ne mažiau 3 8 kompiuterizuotos darbo vietos bibliotekos vartotojams. Pastogė Bibliotekos pastate (2.35 korpuse) suprojektuoti centra, kurie darbuotojai turi būti atskirti stiklinėmis pertvaromis, su stoglangiais. centro patalpas 7 darbuotojams (iš jų 3 kab. po 2 žmonės + 1 vadovo kab. su posėdžių sale 4 žmonėms). Šiame pastate suprojektuoti stoglangius. Privalomosa patalpa – ventiliatorinė su garsą izoliuojančiomis sienomis. ir grupinio darbo patalpa. Bibliotekos pastate (2.53 korpuse) įrengti salę kultūriniais, sportiniams renginiams su garsą izoliuojančiomis grindimis. Pastogė Pastogės (2.2 korpuso) patalpose turi būti įrengtos 10 individualaus darbo vietos ų ir kabina pokalbiams telefonu. Žmonėms, turintiems judumo sunkumų turi būti sudarytos atitinkamos sąlygos (liftu, mechaniniu keltuviu) pasiekti pastogę. Grindys Apšiltinamos grindys ant grunto, atstatant homogenines dangas. Statybos darbai turi atitikti techninius reikalavimus, naudojamos medžiagos turi tenkinti higienos, saugos ir kitus STR reikalavimus. Numatomas statybinio laužo pašalinimas iš objekto.
16.	Nurodymai sprendinių derinimui, jų pritarimui	Pagrindiniai nurodymai sprendinių derinimui, pritarimui 1. Projekto sprendinius, medžiagų, įrenginių ir statybos produktų technines specifikacijas ir technologijas suderinti su Užsakovu. 2. Projektą derinti su kitomis valstybinės priežiūros institucijomis, kaip to reikalauja įstatymai, kiti teisės aktai. 3. Projektą derinti su Kultūros paveldo departamento Vilniaus skyriumi. 4. Gauti Užsakovo pritarimą Projekte numatytiems sprendiniams ir Projekto tvirtinimą – vadovaujantis STR 1.04.04:2017 „Statinio projektavimas, projekto ekspertizė“. 5. Bet koks projektinių sprendinių keitimas, papildymas ar taisymas privalo būti suderintas su Užsakovu, įformintas teisės aktų nustatyta tvarka.
17.	Reikalavimai projekto rengimo dokumentų įforminimui, sudėčiai	1. Projektas komplektuojamas ir įforminamas LST 1516:2015 nustatyta tvarka. 2. Užsakovui turės būti pateikti 3 (trys) spausdinti Projekto (pataisyto po ekspertizės ir IS „Infostatyba“ derinančių institucijų pastabas, po statybą leidžiančio dokumento gavimo)

		ir elektroninės Projekto *.pdf versijos (failų ir katalogų pavadinimai bei struktūra formuojami pagal Projekto sudėtį bei STR 1.05.01:2017 „Statybą leidžiantys dokumentai, statybos užbaigimas“ nustatytus minimalius raiškos reikalavimus, maksimalų rinkmenos dydį, kt.) kompaktinio disko (CD/DVD) formate ir perduodami Užsakovui (1 egz.). Visi Projekto sudėtyje esantys dokumentai, kuriuose yra fizinių asmenų asmens duomenys, privalo būti nuasmeninti.
--	--	--

Užsakovas

Vilniaus apskrities Adomo Mickevičiaus
viešoji biblioteka
į. k. 190757755
Trakų g. 10, LT-01132 Vilnius
LT307300010002457496
AB Swedbank

Direktorės pavaduotoja,
pavarduojanti direktorę

Andromeda Vaita Žandaravičienė