



T. Ševčenkos g.14, LT-03223 Vilnius, Lietuva
Tel.: +370 5 231 2888; Faks.: +370 5 231 2889
El. paštas: info@sipaslaugos.lt

Projektavimo
Etapas

PROJEKTINIAI PASIŪLYMAI

Statytojas
(Užsakovas)

UAB „SŪDUVOS VANDENYS“

Kategorija

NEYPATINGASIS STATINYS

Statybos rūšis

NAUJO STATINIO STATYBA

Žymuo

A-TPPVP-2003-15-PP

Komplekso
pavadinimas

PAVIRŠINIŲ NUOTEKŲ TINKLŲ STATYBOS MARIJAMPOLĖS M.

Statinio projekto
pavadinimas

PAVIRŠINIŲ NUOTEKŲ ŠALINIMO TINKLŲ ŠAULIŲ G., TARPUČIŲ G., S. DARIAUS IR S. GIRĖNO G., ŽEMAITĖS G., J. KRIŠČIŪNO G., A. J. GREIMO G., P. DOVYDAIČIO G., Z. DRUNGOS G., MIKALINĖS G., MARIJAMPOLĖS M., STATYBOS PROJEKTAS

Projekto dalis

PROJEKTINIAI PASIŪLYMAI

Byla (tomas)

1

Laida

0

Pareigos

Vardas, pavardė
Kvalifikacijos atestato Nr.

Data

Parašas

DIREKTORIUS

JONAS CILCIUS

2020-06

PROJEKTO VADOVAS

DANUTĖ SIRUTKAITIENĖ
Atest. Nr. 31902

2020-06

Vilnius, 2020 m.

AIŠKINAMASIS RAŠTAS

1. ĮVADAS

UAB „Sūdūvos vandenys“ įgyvendina projektą „Marijampolės miesto paviršinių nuotekų tvarkymo sistemų rekonstrukcija ir plėtra“.

Remiantis STR 1.04.04:2017 „Statinio projektavimas, projekto ekspertizė“ 4 priedu „Visuomenei svarbių statinių (jų dalių) sąrašas“ p. Kiti statiniai „Visų paskirčių naujai statomi ir (ar) rekonstruojami statiniai (išskyrus specialiosios paskirties pastatų pogrupyje (7.16) nurodytus kareivinių pastatus, policijos priešgaisrinių ir gelbėjimo tarnybų pastatus, slėptuves), kurių projektavimas ir (ar) statyba finansuojama Lietuvos Respublikos valstybės biudžeto (įskaitant Europos Sąjungos struktūrinių fondų ir kitos tarptautinės finansinės paramos lėšas) lėšomis, valstybės vardu pasiskolintomis arba valstybės garantuotų paskolų lėšomis, valstybės pinigų fondų lėšomis, savivaldybių biudžetų lėšomis“, numatomi statyti paviršinių nuotekų tinklai, priskiriamas prie visuomenei svarbių statinių.

Informuoti visuomenę apie jai svarbių statinių statybą rengiami projektiniai pasiūlymai.

Projektinių pasiūlymų paskirtis: išreikšti statytojo sumanyto projektuoti statinio pagrindinių sričių idėją. Informuoti visuomenę apie visuomenei svarbaus statinio ar statinio dalies, Teritorijų planavimo įstatymo 20 straipsnyje numatytais atvejais statinio ar statinio dalies, numatomą projektavimą ar statinio dalies paskirties keitimą.

Projektiniai pasiūlymai yra vienas iš dokumentų, kuriuo vadovaujantis rengiamas techninis projektas.

Projektiniai pasiūlymai rengiami, vadovaujantis projektinių pasiūlymų rengimo užduotimi, patvirtina statytojo, statybinių tyrimų dokumentais, pirkimo dokumentų technine specifikacija.

Projektas numatomas finansuoti 2014-2020 m. ES struktūrinių fondų paramos veiksmų programos projekto 5 prioriteto „Aplinkosauga, gamtos išteklių darnus naudojimas ir prisitaikymas prie klimato kaitos“ 05.1.1-APVA-R-007 priemonės „Paviršinių nuotekų sistemų tvarkymas“ lėšomis.

Statinio projekto pavadinimas - Paviršinių nuotekų šalinimo tinklų Šaulių g., Tarpučių g., S. Dariaus ir S. Girėno g., Žemaitės g., J. Kriščiūno g., A. J. Greimo g., P. Dovydaičio g., Z. Drungos g., Mikalinės g., Marijampolės m., statybos projektas.

Statybos rūšis - naujo statinio statyba.

Statinio paskirtis – inžineriniai statiniai. Nuotekų šalinimo tinklai.

Statinio kategorija – neypatingasis.

	Projektuotojas: UAB „Statybų inžinerinės paslaugos“ T.Ševčenkos g. 14, LT-03223, Vilnius				Komplekso pavadinimas: PAVIRŠINIŲ NUOTEKŲ TINKLŲ STATYBOS MARIJAMPOLĖS M.			
								
Atestatas	Pareigos	V., pavardė	Parašas	Data	Statinio objekto pavadinimas: PAVIRŠINIŲ NUOTEKŲ ŠALINIMO TINKLŲ ŠAULIŲ G., TARPUCIŲ G., S. DARIAUS IR S. GIRĖNO G., ŽEMAITĖS G., J. KRIŠČIŪNO G., A. J. GREIMO G., P. DOVYDAIČIO G., Z. DRUNGOS G., MIKALINĖS G., MARIJAMPOLĖS M., STATYBOS PROJEKTAS			
31902	PV	D.Sirutkaitienė		2020-06				
22750	PDV	D.Sirutkaitienė		2020-06				
					Dokumento pavadinimas:			LAIDA
					AIŠKINAMASIS RAŠTAS			0
					Dokumento žymuo:			
					A-TPPVP-2003-15-PP-AR			
					LAPAS			LAPŲ
					1			1
ŠIAME RAŠTE PATEIKTĄ INFORMACIJĄ KOPIJUOTI IR NAUDOTI BE UAB „STATYBŲ INŽINEIRNĖS PASLAUGOS“ IR UŽSAKOVO SUTIKIMO DRAUDŽIAMA								

2. PAGRINDINIAI NORMATYVINIAI DOKUMENTAI

Projektas yra parengtas vadovaujantis šiai dienai galiojančiais teisinais aktais ir normatyviniais dokumentais.

Žemiau pateikiamas pagrindinių bendrųjų reikalavimų normatyvinių dokumentų sąrašas.

Organizaciniai tvarkomieji normatyviniai dokumentai:

- 1) Lietuvos Respublikos statybos įstatymas;
- 2) Lietuvos Respublikos aplinkos apsaugos įstatymas;
- 3) STR 1.04.04:2017 Statinio projektavimas, projekto ekspertizė“;
- 4) STR 1.05.01:2017 Statybą leidžiantys dokumentai. Statybos užbaigimas. Statybos sustabdymas. Savavališkos statybos padarinių šalinimas. Statybos pagal neteisėtai išduotą statybą leidžiantį dokumentą padarinių šalinimas;
- 5) STR 1.06.01:2016 Statybos dabai. Statinio statybos priežiūra;
- 6) STR 1.03.01:2016 Statybiniai tyrimai. Statinio avarija;
- 7) 2011-03-09 Europos Parlamento ir Tarybos reglamentas (ES) Nr.305/2011;

Techninių ir specialiųjų reikalavimų normatyviniai dokumentai:

- 1) STR 1.01.03:2017 Statinių klasifikavimas
- 2) STR 2.07.01:2003 Vandentiekis ir nuotekų šalintuvas. Pastato inžinerinės sistemos. Lauko inžineriniai tinklai
- 3) Įsakymas Nr. 168 2011 04 24 Lauko gaisrinio vandentiekio tinklų ir statinių projektavimo ir įrengimo taisyklės
- 4) STR 1.01.08:2002 Statinio statybos rūšys
- 5) STR 2.01.01(6):2008 Esminis statinio reikalavimas. Energijos taupymas ir šilumos išsaugojimas
- 6) STR 1.12.06:2002 Statinio naudojimo paskirtis ir gyvavimo trukmė
- 7) STR 2.01.01(1):2005 Esminis statinio reikalavimas. Mechaninis patvarumas ir pastovumas
- 8) STR 2.01.01(3):1999 Esminiai statinio reikalavimai. Higiena, sveikata, aplinkos apsauga
- 9) STR 2.01.01(4):2008 Esminis statinio reikalavimas. Naudojimo sauga
- 10) STR 2.03.01:2001 Statiniai ir teritorijos. Reikalavimai žmonių su negalia reikmėms
- 11) STR 1.04.02:2011 Inžineriniai geologiniai ir geotechniniai tyrimai
- 12) GKTR 2.08.01:2000 Statybiniai inžineriniai geodeziniai tyrinėjimai
- 13) RSN 26-90 Vandens vartojimo normos
- 14) RSN 156-94 Statybinė klimatologija
- 15) HN 24-2003 Geriamojo vandens saugos ir kokybės reikalavimai
- 16) 2017 01 01 Nr. I-1120 LR teritorijų planavimo įstatymas
- 17) Įsakymas Nr. D1-193, 2015 10 17 Paviršinių nuotekų tvarkymo reglamentas
- 18) Nutarimas Nr. 1640, 1995 12 29 Specialiosios žemės ir miško naudojimo sąlygos
- 19) LR Aplinkos ministro 2007 m. spalio mėn. 8 d. įsakyme Nr. D1-515 „Dėl nuotekų tvarkymo reglamento patvirtinimo“
- 20) LR Aplinkos ministro 2006 m. gruodžio mėn. 21 d. įsakyme Nr. D1-633 „Dėl paviršinių vandens telkinių, kuriuose gali gyventi ir veisti gėlavandenės žuvis, apsaugos reikalavimų aprašo patvirtinimo“
- 21) LR Aplinkos ministro 2010 m. kovo 4 d. įsakyme Nr. D1-178 „Dėl paviršinių vandens telkinių būklės nustatymo metodikos patvirtinimo“
- 22) LR Aplinkos ministro 2006 m. rugsėjo 11d. įsakyme Nr. D1-412 „Dėl nuotekų valymo įrenginių taikymo reglamento patvirtinimo“

A-TPPVP-2003-15-PP-AR	LAPAS	LAPŲ	LAIDA
	2	9	0

Parametrai		Vienetai	Reikšmės
Kritulių kiekis	Vidutinis metinis	mm	613
	Maksimalus paros	mm	55,8
Sniego dangos storis per žiemą	Vidutinis	cm	26
	Maksimalus	cm	52
Apledėjimas. Lijundros – šerkšno apšalo tankis	Lijundra	g/cm ³	0,9
	Grūdinis šerkšnas	g/cm ³	0,20
	Kristalinis šerkšnas	g/cm ³	0,05
	Šlapias sniegas	g/cm ³	0,20
Maksimalus dirvožemio įšalimo gylis	Vieną kartą per 10 metų	cm	90
	Vieną kartą per 50 metų	cm	12

4. ESAMA PADĖTIS


Marijampolė – miestas pietvakarių Lietuvoje, 56 km į pietvakarius nuo Kauno. Marijampolėje apytiksliais duomenimis gyvena 34 968 gyventojų (Lietuvos statistikos departamentas 2020 m. duomenimis)

Naujus paviršinių nuotekų tinklus planuojama įrengti Šaulių g., Tarpučių g., S. Dariaus ir S. Girėno g., Žemaitės g., J. Kriščiūno g., A. J.Greimo g., P. Dovydaičio g. Z. Drungos g., Mikalinės g.

Planuojami tinklai patenka į melioracijos įrenginių teritoriją ir apsaugos zoną, elektros, ryšių tinklų apsaugos zonas.

A-TPPVP-2003-15-PP-AR	LAPAS	LAPŲ	LAIDA
	4	9	0

A-TPPVP-2003-15-PP-AR	LAPAS	LAPU	LAIDA
	5	9	0

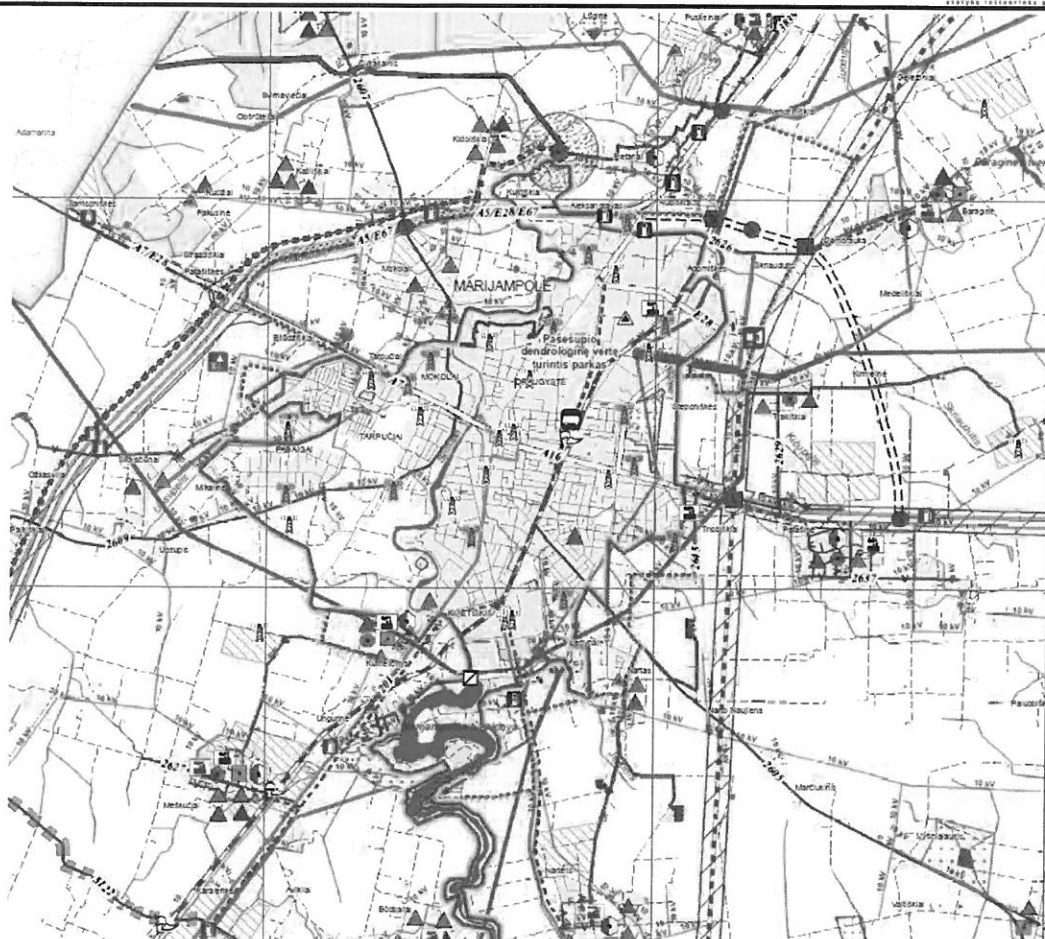

INŽINERINĒ INFRASTRUKTŪRA

-  Būvinių atlieku surinkimo aikštelē
-  Nagrinējama mobilojo ryšio stoties teritorija
-  Planuojama mobilojo ryšio bazinė stotis Marijampolės mieste
-  Dujifikuojamos gyvenvietės ir kaimai
-  Nuotekų tinklų rekonstrukcija ir plėtra
-  Nuotekų valymo įrenginių rekonstrukcija / plėtra / nauja statyba
-  Rajoninis atliekų surinkimo punktas
-  Vandens gerinimo įrenginiai
-  Vandentiekio tinklų rekonstrukcija ir plėtra
-  Centralizuoto šilumos tiekimo katilinė

2.pav. Ištrauka iš Marijampolės savivaldybės bendrojo plano

A-TPPVP-2003-15-PP-AR	LAPAS	LAPŲ	LAIDA
	6	9	0

Saugomos teritorijos

Statybos darbai nepatenka į saugomas teritorijas.

Kultūros paveldo teritorijos

Statybos darbai nepatenka į kultūros paveldo ir objektų bei vietovių teritoriją.

Privačios teritorijos ir valstybinė žemė

Statybos darbai planuojami atlikti valstybinėje žemėje.

5. PROJEKTINIAI SPRENDINIAI

Paviršinių nuotekų šalinimo tinklai yra projektuojami Šaulių g., Tarpučių g., S. Dariaus ir S. Girėno g., Žemaitės g., J. Kriščiūno g., A. J. Greimo g., P. Dovydaičio g. Z. Drungos g., Mikalinės g., Marijampolės m.

Gatvėse, kuriose projektuojami tinklai yra numatomi d425 plastikiniai paviršinio vandens surinkimo šulinėliai su grotelėmis.

Surinktos paviršinės nuotekos yra nuvedamos į esamus paviršinių nuotekų tinklus. Esami šuliniai, į kuriuos pasijungs statomi tinklai, įvertinus jų būklę, turės būti suremontuoti arba rekonstruoti.

Projektuojamų tinklų skersmenys - 200, 250, 315, 400 ir 500 mm.

Vamzdžių medžiaga parenkama pagal Rangovo vykdomų statybos darbų būdą. Vykdam darbus betranšėjimais statybos metodais (uždaru būdu), turi būti klojami PE 100 RC vamzdžiai. Vykdam darbus atviru būdu – nuotekų vamzdžiai klojami PVC SN4 (jei vamzdžių klojimo gylis nuo 0,8 iki 6,0 m) arba PVC SN8 (jei klojimo gylis iki 0,8 m ir giliau nei 6,0 m) klasės arba PP vamzdžiai.

Šuliniai projektuojami gelžbetoniniai su hidroizoliacija Ø1000 mm, Ø1500 mm ir plastikiniai Ø425 mm.

Šulinių dangčiai ir grotelės, esantys važiuojamoje kelio dalyje, turi atlaikyti mažiausiai 40 tonų apkrovą, pėsčiųjų takuose, kur galima atsitiktinė apkrova – 25 tonos, o žaliose vejose ir panašiai - 12,5 tonų apkrovą, bei atitikti LST EN 124 reikalavimus.

Tarpučių g. projektuojamais tinklais surenkamos paviršinės nuotekos yra nuvedamos į Uosupelio upelį. Projektuojamas paviršinių nuotekų išleistuvų montuojamas pagal tipinių sprendinių albumo „Staciakampių šulinių statybinės konstrukcijos“ Nr. LK 2.2 UAB „Ekoprojektas“ reikalavimus.

Statybos darbai gatvių ribose vykdomi vadovaujantis STR 1.06:01:2016 „Statybos darbai. Statinio statybos priežiūra“, Lietuvos Respublikos Vyriausybės 2004-02-11 nutarimu Nr. 155 patvirtintu kelių priežiūros tvarkos aprašu, Lietuvos Respublikos saugaus eismo automobilių keliais įstatymu ir kitais susijusiais teisės aktais. Atstatomos dangos konstrukcija parenkama pagal esamų dangų konstrukcija.

Prieš darbų pradžią rangovas parengia ir suderina laikiną eismo organizavimo darbo projektą su KMSA Eismo organizavimo skyriumi ir kelių policijos valdyba.

Rangovas privalo atlikti naujai paklotų paviršinių nuotekų vamzdžių televizinę diagnostiką, bei pateikti nustatytos formos ataskaitą.

Vamzdynus būtina montuoti pagal gamintojo patvirtintus nurodymus.

Rangovas privalo savo lėšomis atlikti visus reikalingus statybos aikštelės paruošimo darbus:

- Teritorijos aptvėrimas;
- Medžių, krūmų apsaugojimas/kirtimas;
- Laikinių privažiavimo kelių įrengimas.

Atliekos bus rūšiuojamos ir netinkamos perdirbimui statybines atliekos bus gabenamos į regioninį buitinių atliekų sąvartyną. Stambiagabaritinių statybos atliekų bei kenksmingų atliekų susidarymas nenumatomas. Nereikalingos statytojui ir tinkamos naudoti statybinės atliekos, sudarius sutartį su atitinkamomis žinybomis, turi būti išvežtos į statybos atliekų saugojimo aikšteles.

A-TPPVP-2003-15-PP-AR	LAPAS	LAPŲ	LAIDA
	7	9	0

6. APLINKOSAUGOS SPRENDINIAI

Planuojamos ūkinės veiklos aprašymas:

Planuojama ūkinė veikla apima: naujų paviršinių nuotekų tinklų statybą Marijampolės m.

Reikiami žaliavų ir medžiagų kiekiai, energetiniai ir technologiniai ištekliai nėra reikšmingi aplinkosauginiu požiūriu.

Planuojamos ūkinės veiklos vykdymo metu reikšmingais kiekiais nebus naudojamos žaliavos, cheminės medžiagos ar preparatai (agregatų eksploatacijos metu bus naudojami tepalai, nedideliais kiekiais gali būti naudojami dažai ar antikorozinės medžiagos).

Atliekant statybos darbus medžių kirtimas nenumatomas. Jei dėl nenumatytų aplinkybių atliekant darbus, reiktų kirsti medžius trukdančius įgyvendinti projektą, kompensuojama, saugomų, pašalintų medžių, vertė apskaičiuojama 6 eur. (I grupė), 12 eur. (II grupė), 18 eur. (III) už kiekvieną kamieno skersmens centimetrą. Įkainis nustatytas vadovaujantis želdinių atkuriamosios vertės įkainiais patvirtintais Lietuvos Respublikos aplinkos ministro įsakymu Nr. D1-343, 2008-06-26.

Vadovaujantis Marijampolės savivaldybės želdinių ir želdinių apsaugos taisyklėmis tvarkymo ir priežiūros taisyklėmis, patvirtintomis Marijampolės savivaldybės tarybos 2018m. ir Lietuvos Respublikos nutarimu Dėl kriterijų, pagal kuriuos medžiai ir krūmai, augantys ne miškų ūkių paskirties žemėje, priskiriami saugotiniams, patvirtinimo ir medžių ir krūmų priskyrimo saugotiniams Nr.521 2018-05-30, jei numatomų pašalinti medžių skersmuo yra didesnis nei ≥ 12 cm, tokios pačios vertės medžius reikia atsodinti kitoje savivaldybės aplinkos kokybės skyriaus nurodytoje vietoje

Atsodinant medžius vadovautis reikia LR aplinkos ministro 2017 m. gruodžio 29d. įsakymu Nr. D1-717 Dėl medžių ir krūmų veisimo, vejų ir gėlynų įrengimo taisyklių patvirtinimo p.5 ir 7 ir. Viena eilėje juostoje medžiai, kurių suaugusių laja siekia iki 5 m, sodinami kas 5 – 6 m. mažiausias atstumas tarp sodinamų medžių ir jėgos kabelių ir ryšių kabelių yra 2,0m nuo medžio kamieno.

Persodinami augalai turi atitikti sodmenų kokybės reikalavimus, patvirtintus LR aplinkos ministro įsakymu Nr. D1-674, sodinami medžiai turi būti su gerai išsivysčiusia šaknų sistema ir tinkamai suformuota antžemine dalimi.

Ūkinė veikla nedarys neigiamo poveikio aplinkai, pastačius tinklus bus pagerintos visuomenės aplinkos sąlygos bei bendra aplinkos būklė.

Duomenys apie objekto veiklos sąlygojamus aplinką veikiančius fizikinius ir biologinius teršalus:

Fizinės taršos šaltinis yra statybos metu skleidžiamas triukšmas ir dulkes, tačiau tai trumpalaikis ir nežymus taršos šaltinis. Tinklų statybos metu dėl naudojamų mechanizmų laikinai lokaliai padidės triukšmo lygis darbų vykdymo zonos aplinkoje, tačiau darbus numatoma vykdyti tik darbo valandomis, todėl triukšmo poveikis žmonių poilsiui nebus reikšmingas. Statybos metu numatyta imtis priemonių, kad sumažinti triukšmą ir dulkes iki priimtino lygio.

Pasibaigus statyboms nenumatomas triukšmo šaltinis, kuris viršytų normas, reglamentuojamas Lietuvos higienos norma HN33:-1 :2003 "Akustinis triukšmas. Leidžiami lygiai gyvenamojoje ir darbo aplinkoje. Matavimo metodikos bendrieji reikalavimai" (Žin., 2003, Nr. 873957).

Atliekos:

Atliekos bus rūšiuojamos ir netinkamos perdirbimui statybines atliekas bus gabenamos į regioninį buitinių atliekų sąvartyną. Stambiagabaritinių statybos atliekų bei kenksmingų atliekų susidarymas

A-TPPVP-2003-15-PP-AR	LAPAS	LAPŲ	LAIDA
	8	9	0

nenumatomas. Nereikalingos statytojui ir tinkamos naudoti statybinės atliekos, sudarius sutartį su atitinkamomis žinybomis, turi būti išvežtos į statybos atliekų saugojimo aikšteles.

Objekte esančių stacionarių oro teršimo šaltinių trumpa charakteristika:

Planuojamame sklype stacionarių aplinkos oro taršos šaltinių nebus. Aplinkos oras nebus teršiamas.

Statomuose inžineriniuose statiniuose nebus energijos gamybos ar kitų objektų galinčių sąlygoti padidintą oro taršą.

Objektą aptarnaujančių mobilių aplinkos oro teršimo šaltinių trumpa charakteristika:

Statybos metu naudojamos technikos išmetami teršalai laikinai kiek padidins aplinkos oro užterštumą, tačiau manoma, kad išmetamų teršalų kiekis neviršys didžiausių leidžiamų normų ir didesnės įtakos aplinkai neturės.

Statant nuotekų tinklus, transporto priemonių skaičius nepadidės.

Planuojamos ūkinės veiklos sąlygojama dirvožemio tarša iš stacionarių ar mobilių taršos šaltinių:

Pradėjus eksploatuoti pastatytą objektą, dėl numatomos ūkinės veiklos dirvožemio taršos nebus.

Kraštovaizdis:

Žemėnaudos struktūra nesikeis. Statybos darbų metu pažeistas žemės paviršius turi būti atstatomas.

Žemės naudmenas darbų zonoje būtina sutvarkyti taip, kad jos būtų tinkamos toliau naudoti pagal paskirtį. Statybos metu pažeista vejai bus pilnai atstatyta ir apsėti žole.

A-TPPVP-2003-15-PP-AR	LAPAS	LAPŲ	LAIDA
	9	9	0



STATYBOS PRODUKCIJOS
SERTIFIKAVIMO CENTRAS

Valstybės įmonė Statybos produkcijos sertifikavimo centras, įmonės kodas 110068926, Linkmenų g. 28, LT-08217 Vilnius

KVALIFIKACIJOS ATESTATAS

Nr.31902

Danutė Sirutkaitienė

Suteikta teisė eiti ypatingojo statinio projekto vadovės ir ypatingojo statinio projekto
vykdymo priežiūros vadovės pareigas.

Statiniai: inžineriniai tinklai (vandentiekio ir nuotekų šalinimo), hidrotechnikos
statiniai, kitos paskirties inžineriniai statiniai.



Direktorius

Valdemaras Gauronskis

23995

Išduotas 2019 m. liepos 9 d.

Pirmą kartą išduotas 2013 m. spalio 29 d.

Kvalifikacijos atestatų registras skelbiamas www.spsc.lt

PROJEKTINIŲ PASIŪLYMŲ RENGIMO UŽDUOTIS

2020 m. birželio mėn. 23 d.

Marijampolė

1. **Informacija apie sumanytą projektuoti statinį** (pavadinimas, statybos rūšis, statinio kategorija, pagrindinė statinio naudojimo paskirtis), žemės sklypo ir statinio rodikliai (sklypo užstatymo tankumas ir intensyvumas, pastato aukštų skaičius, jo aukštis nuo žemės paviršiaus metrais, bendras plotas ir kita):

Eil. Nr.	Statinio pavadinimas, pagrindinė statinio naudojimo paskirtis	Statybos adresas	Statybos rūšis	Statinio kategorija,	Žemės sklypo ir statinio (techniniai ir paskirties) rodikliai
1.1.	Inžineriniai statiniai. Nuotekų šalinimo tinklai	Šaulių g., Tarpučių g., S. Dariaus ir S. Girėno g., Žemaitės g., J. Kriščiūno g., A. J. Greimo g., P. Dovydaičio g., Z. Drungos g., Mikalinės g., Marijampolės m.	Nauja statyba	Neypatingasis	ilgis ~ 3871m

2. **Projektinių pasiūlymų paskirtis:**

Informuoti visuomenę apie statinio statybos projekto rengimą ir įgyvendinimą. Techniniam projektui parengti.

3. **Projektinių pasiūlymų sudėtis:**

Kvalifikacijos atestatai, aiškinamasis raštas, grafinė dalis – žemės sklypo su gretima urbanistine aplinka planas, kuriame nurodomi statomi inžineriniai tinklai.

4. **Statytojo pateikiami dokumentai ir duomenys:**

4.1. Situacijos schema.

5. **Kiti duomenys:**

Pateikiami projektinių pasiūlymų 2 popieriniai egzemplioriai ir 1 kompiuterinė laikmena (CD)

Projektinių pasiūlymų užduotį tvirtinu

Statytojas (Užsakovas)


UAB „Sūduvos vandenys“

Direktorius

Žydrūnas Čekauskas

Statinio projekto vadovė Danutė Sirutkaitienė

Atestato Nr. 31902

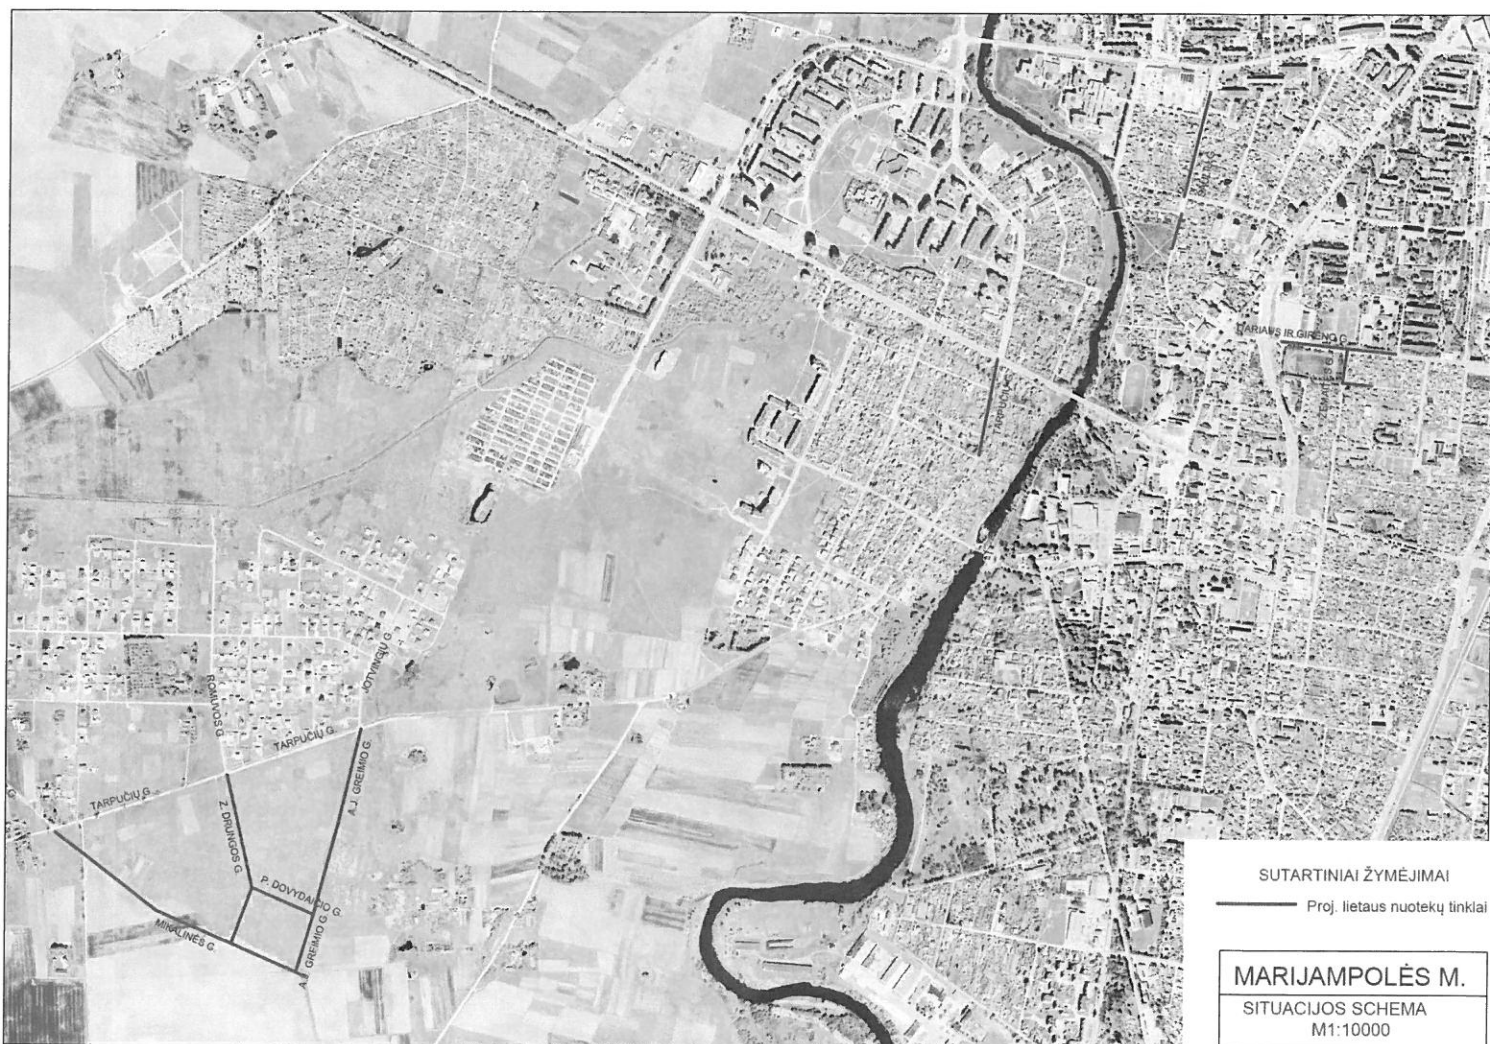


SUTARTINIAI ŽYMĖJIMAI



Proj. lietaus nuotekų tinklai

MARIJAMPOLĖS M.

SITUACIJOS SCHEMA
M1:10000

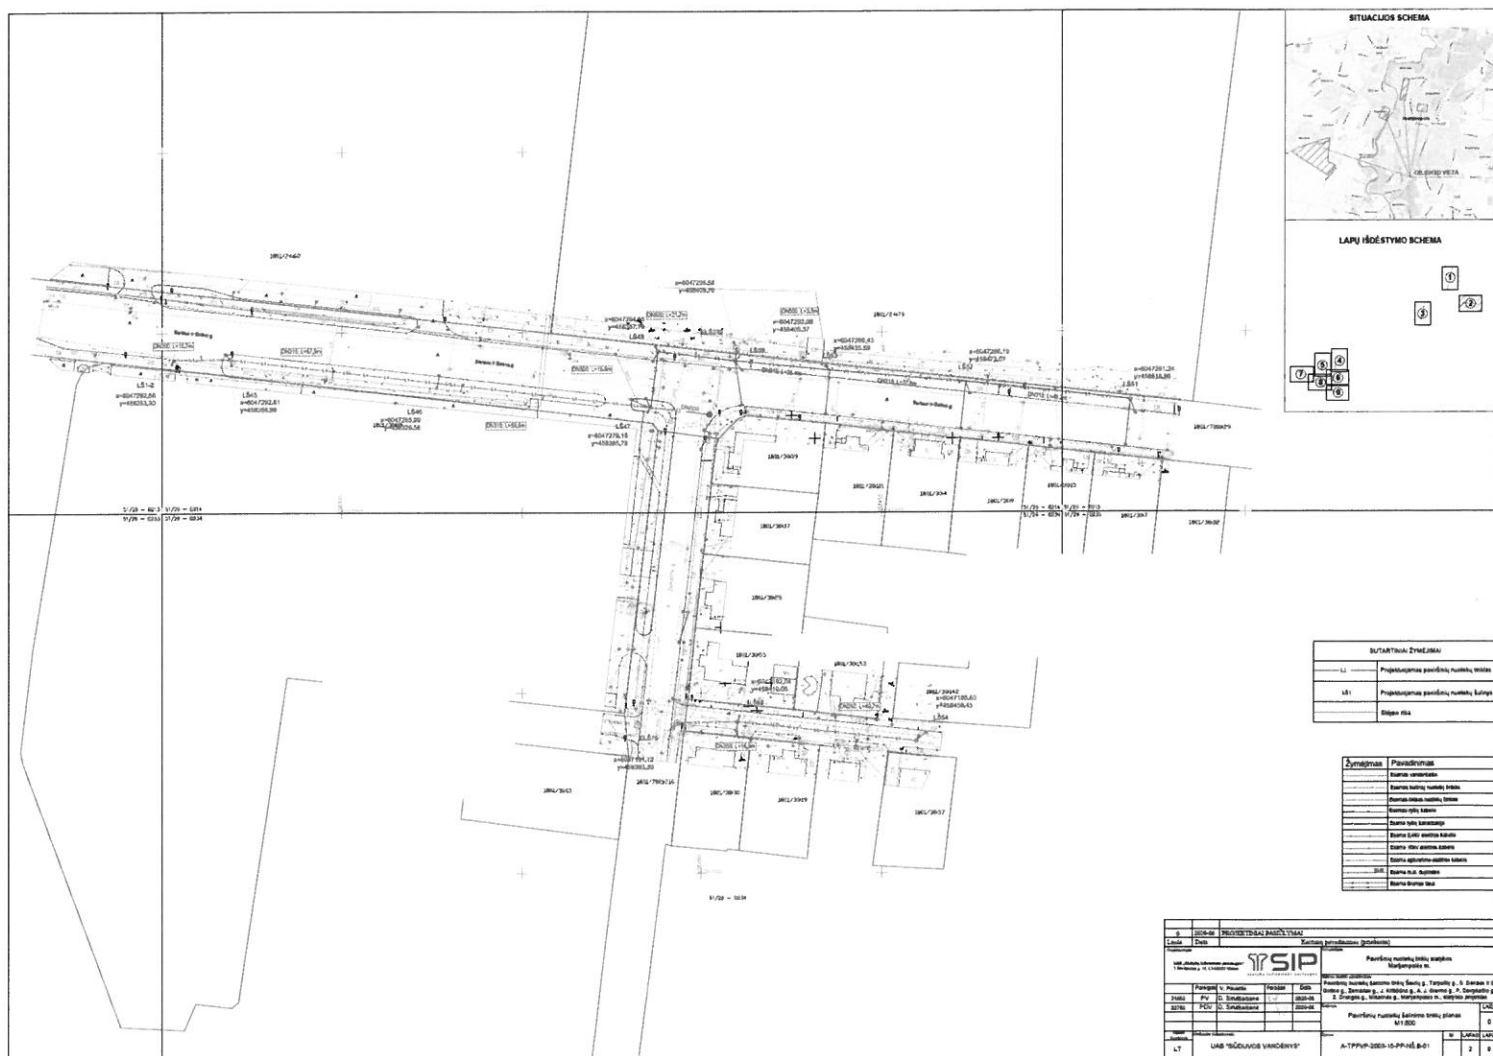




[illegible]

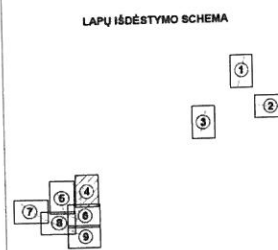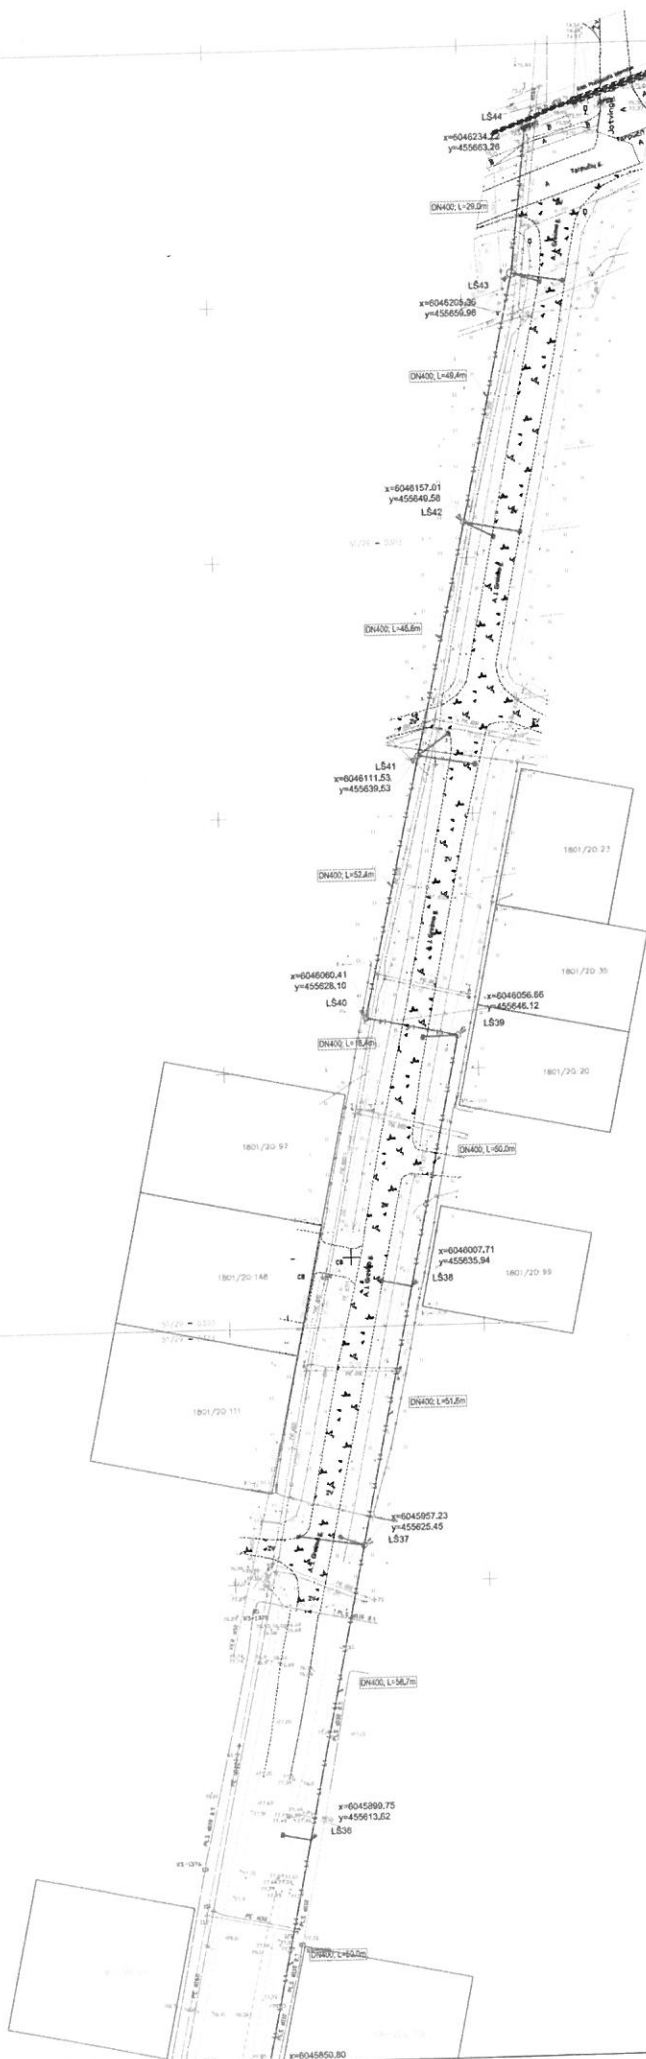

SUTARTINAI ŽYMEJIMAI	
— L3 —	Projektoje įrašomas paviršinių nuotekų tinklas
L31	Projektoje įrašomas paviršinių nuotekų šulinys
	Sąlygoje riba

[illegible][illegible]

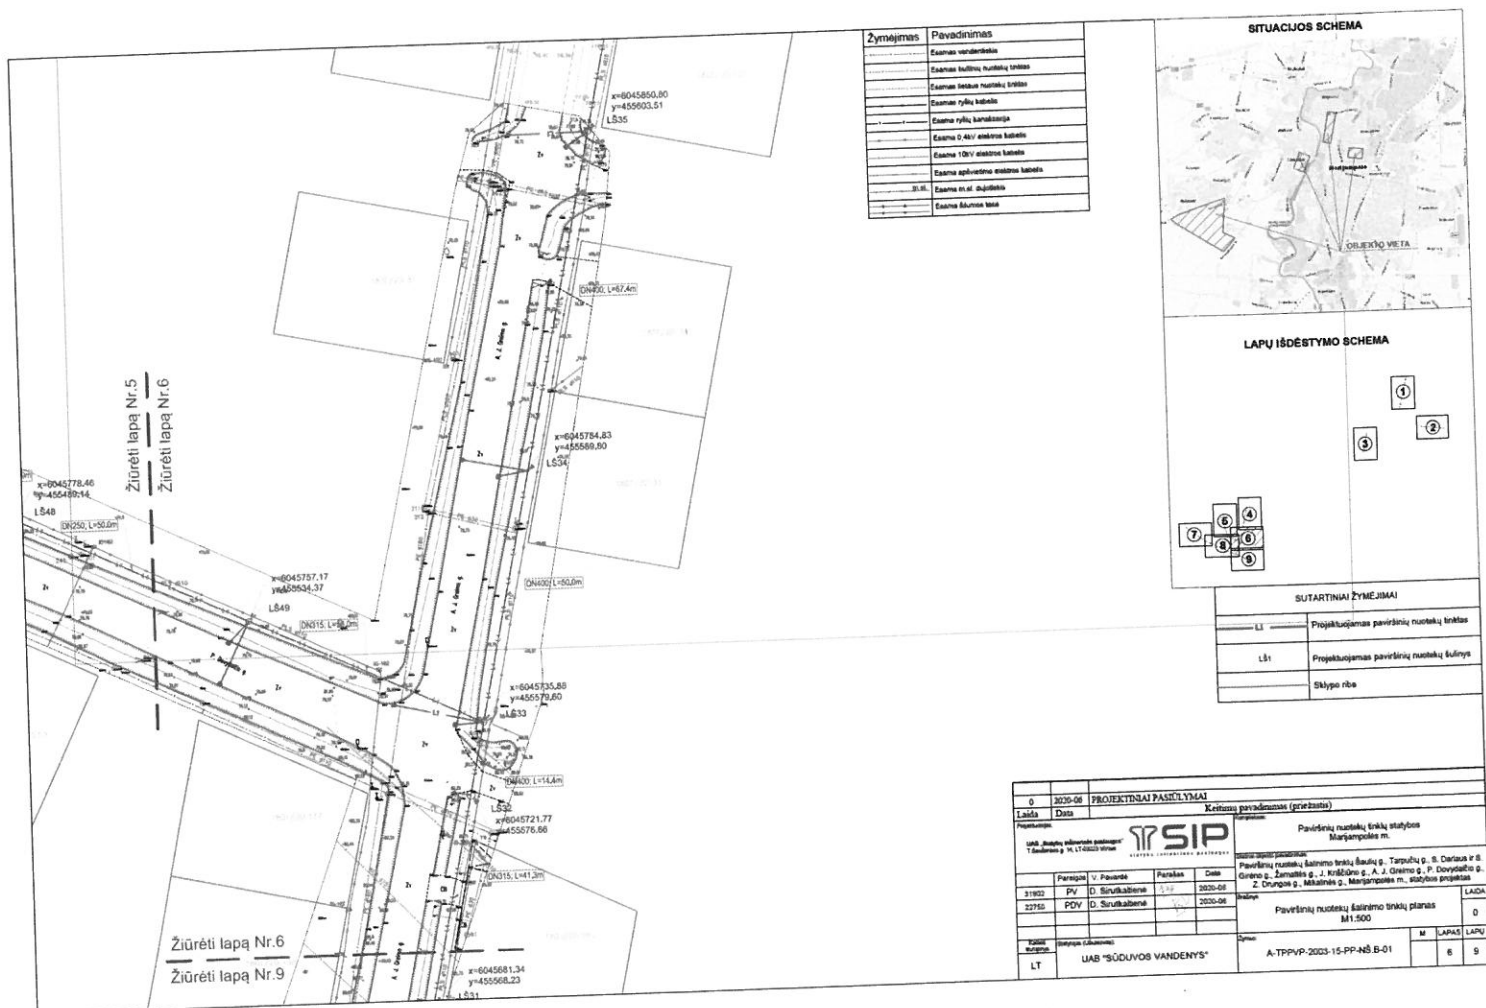

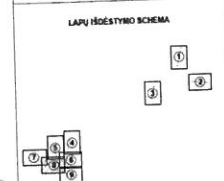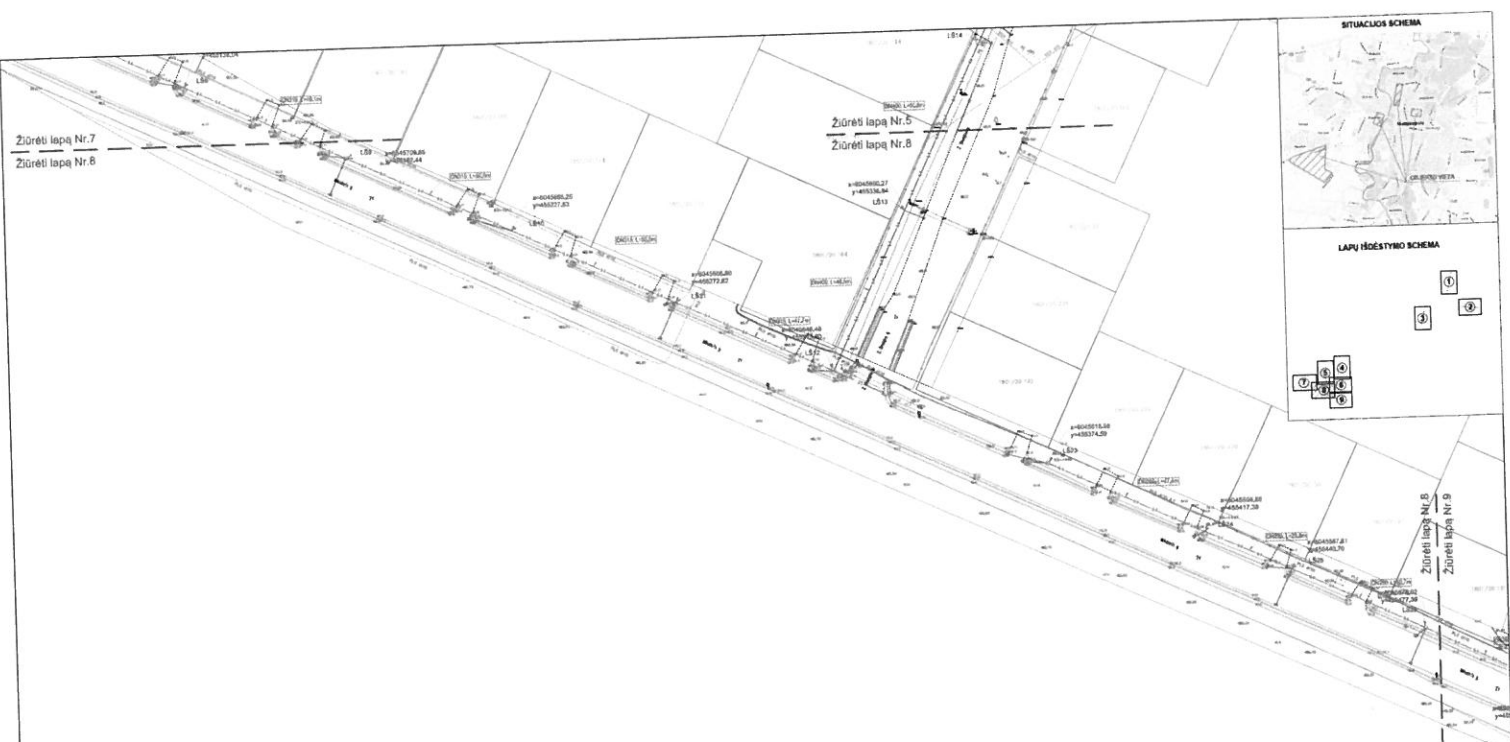

SUTARTINAI ŽYMĖJIMAI	
LI	Projekto įvykiai paviršinių nuotekų šalinimo
LII	Projekto įvykiai paviršinių nuotekų šalinimo
	šalinimo

[illegible][illegible]



- Elektroninės paslaugos
- Savavališkos statybos
- Apskaita ir dokumentai
- Bendroji informacija
- Pranešimai

Elektroninės paslaugos / Prašymai / pranešimai / Pateiktų prašymų būsenos /

Prašymai / pranešimai

- Sukurti naują prašymą / pranešimą
- Mano prašymai
- Mano deklaracijos
- Mano prašymai ištaisyti klaidas dokumentuose
- Pateiktų prašymų būsenos

Mano statybos

Veiklos vertinimai

Profilis

Neapmokėti dokumentai

Prašymo / pranešimo būsenos

Brėžinys

Registracijos numeris: PSP-100-200805-02287
Registracijos data: 2020-08-05
Tipas: Prašymas pritarti projektiniams pasiūlymams
Projekto pavadinimas: Paviršinių nuotekų šalinimo tinklų Šaulių g., Tarpučių g., S. Darlaus ir S. Gireno g., Žemaitės g., J. Kriščiūno g., A. J. Greimo g., P. Dovydaičio g., Z. Drungos g., Mikalinės g., Marijampolės m., statybos projektas
Nagrinėjantis asmuo: Vyr. specialistas Kęstutis Rakauskas

Pastabos:

Būsenos:

Būsena	Data	Naudotojas
Pasiūlymams pritarta	2020-08-05 09:07	Vyr. specialistas Kęstutis Rakauskas
Priimtas	2020-08-05 09:07	Vyr. specialistas Kęstutis Rakauskas
Tikrinamas	2020-08-05 09:07	Vyr. specialistas Kęstutis Rakauskas
Užregistruotas	2020-08-05 08:42	Išorinė sistema
Išvestas į sistemą	2020-08-05 08:42	Išorinė sistema

Atgal į paiešką

ATLIKTŲ SUDERINIMŲ NUORAŠAS

PROJEKTO PAVADINIMAS:
PAVIRŠINIŲ NUOTEKŲ ŠALINIMO TINKLŲ ŠAULIŲ G., TARPUČIŲ G., S. DARIAUS IR S. GIRĖNO G., ŽEMAITĖS G., J. KRIŠČIŪNO G., A. J. GREIMO G., P. DOVYDAIČIO G., Z. DRUNGOS G., MIKALINĖS G., MARIJAMPOLĖS M., STATYBOS PROJEKTAS

Eil. Nr.	Derinančios organizacijos pavadinimas	Derinančio asmens vardas, pavardė, pareigos, data	Derinamas dokumentas, projekto dalis, lapas (žymuo)	Pastabos
1.	Telia Lietuva, AB	Rolandas Litvaitis. Telia Lietuva, AB Tinklo resursų administravimo komanda Inžinierius. 2020-07-31 d.	A-TPPVP-2003-15-TP-BD.B-01	Telia Lietuva, AB požeminių ryšių linijų vieta suderinta. Prieš 3 paras iki darbų pradžios būtina paimti raštišką sutikimą žemės kasimo darbams Tel.: 861410177. (9lapai)
2.	AB Energijos skirstymo operatorius (trumpiau - ESO)	Eimantas Šiudelkis. Dujų tinklo eksploatavimo skyriaus vyresnysis inžinierius. 2020-08-07 d.	A-TPPVP-2003-15-TP-BD.B-01	Pritarta. 9 lapai
3.	AB Energijos skirstymo operatorius (trumpiau - ESO)	Arnas Januškonis. Elektros tinklo eksploatavimo komandos inžinierius.	A-TPPVP-2003-15-TP-BD.B-01	Peržiūrėta. 9 lapai
4.	Jono Totoraičio progimnazija. Sklypo Kad. NR 1801/0024:79	Gražina Jakovickienė. Direktorė	Sutikimas	-
5.	Marijampolės savivaldybės administracija	Karolis Podolskai. Administracijos deirektorius 2020-08	Raštas Nr. SA-(11.1.E)	-



	Nr.	SUVA-	-(8.53.E.)*
I 2020-08-20	Nr.	GST-10791	

Nacionalinės žemės tarnybos prie Žemės ūkio ministerijos Marijampolės, Kazlų Rūdos ir Kalvarijos skyrius, atsižvelgdamas į 2020-08-20 prašymą Nr. GST-10791, neprieštaruoja dėl šių objektų šių objektų tiesimo / statybos / rekonstravimo valstybinėje žemėje, kurioje nesuformuoti žemės sklypai:

Biudžetinė įstaiga, Gedimino pr. 19, LT-01103 Vilnius
Duomenys kaupiami ir saugomi Juridinių asmenų registre, kodas 188704927.
Skyriaus duomenys: Vytauto g. 28, LT-68296 Marijampolė, tel. 8 706 85 599, faks. 8 706 86 970, el. p.
marijampole@nzt.lt



	nuotekų šalinimo tinklas", lietaus kanalizacija "Paviršinių nuotekų šalinimo tinklas"
Žemės sklypo (-ų) kadastro Nr., adresas (-ai)**	
Pastato (-ų) unikalus Nr., adresas (-ai)**	
Objekto (-ų) pavadinimas(-ai)**	PAVIRŠINIŲ NUOTEKŲ ŠALINIMO TINKLŲ ŠAULIŲ G., TARPUČIŲ G., S. DARIAUS IR S. GIRĖNO G., ŽEMAITĖS G., J. KRIŠČIŪNO G., A. J. GREIMO G., P. DOVYDAIČIO G., Z. DRUNGOS G., MIKALINĖS G., MARIJAMPOLĖS M., STATYBOS PROJEKTAS ŠAULIŲ G., TARPUČIŲ G., S. DARIAUS IR S. GIRĖNO G., ŽEMAITĖS G., J. KRIŠČIŪNO G., A. J. GREIMO G., P. DOVYDAIČIO G., Z. DRUNGOS G., MIKALINĖS G.,

** Nurodoma, kai planuojama tiesti susisiekimo komunikacijas, inžinerinius tinklus į konkretų žemės sklypą arba konkrečiam statiniui aptarnauti.

Šis sutikimas galioja tik pridedamame brėžinyje nurodytoms susisiekimo komunikacijoms, inžineriniams tinklams tiesti ir jiems funkcionuoti būtiniams statiniams statyti pridedamame brėžinyje pažymėtoje vietoje. Pridedamas brėžinys yra neatsiejama šio sutikimo dalis.

Sutikimas galioja 10 metų, skaičiuojant nuo sutikimo išdavimo datos. Sutikimo galiojimas baigiasi nesuėjus sutikime nurodytam 10-ies metų terminui, kai valstybinėje žemėje, kurioje pagal sutikimą suteikta teisė tiesti susisiekimo komunikacijas, suformuojamas žemės sklypas.

Susisiekimo komunikacijos, inžineriniai tinklai turi būti nutiesti ir jiems funkcionuoti būtinai statiniai turi būti pradėti statyti per 3-us metus nuo sutikimo išdavimo datos. Nepradėjus tiesti susisiekimo komunikacijų, inžinerinių tinklų ir statyti jiems funkcionuoti būtinų statinių per 3 metus, sutikimas nustoja galioti ir nustatyta tvarka turi būti gautas naujas sutikimas.

Pagal sutikimą nutiestos susisiekimo komunikacijos, sutikimo galiojimo laikotarpiu yra laikini statiniai ir Nekilnojamojo turto registre neregistruojami.

Susisiekimo komunikacijų, inžinerinių tinklų ir jiems funkcionuoti būtinų statinių nustatomos specialiųjų žemės naudojimo sąlygos teritorijos (teritorijų) dydis – 17364 kv. m.

Specialiųjų žemės naudojimo sąlygų nustatymo nuostolių dydis apskaičiuojamas ir šie nuostoliai atlyginami Lietuvos Respublikos specialiųjų žemės naudojimo sąlygų įstatymo 13 straipsnio 1 dalyje nurodyta tvarka vadovaujantis šio įstatymo 13 straipsnio 4 dalimi.

Pagal sutikimą nutiestoms susisiekimo komunikacijoms, inžineriniams tinklams bei pastatytiems jiems funkcionuoti būtiniams statiniams eksploatuoti naujas žemės sklypas neformuojamas ir nenuomojamas ar neperleidžiamas nuosavybėn.

Pasibaigus išduoto sutikimo terminui, pagal sutikimą nutiestos susisiekimo komunikacijos, inžineriniai tinklai ir jiems funkcionuoti būtini statiniai turi būti nukelti jų savininko lėšomis, išskyrus atvejus, kai asmeniui išduotas naujas sutikimas arba kai nutiestoms susisiekimo komunikacijoms, inžineriniams tinklams ir pastatytiems jiems funkcionuoti būtiniams statiniams naudoti ir juos aptarnauti yra nustatytas servitutas.

Pasibaigus šio sutikimo terminui pagal sutikimą nutiestos susisiekimo komunikacijos, inžineriniai tinklai ar jiems funkcionuoti būtini statiniai per 20 darbo dienų turi būti nukelti ir valstybinė žemė sutvarkoma taip, kad ji būtų iki sutikimo išdavimo dienos buvusios būklės. Apie tai privaloma raštu per 5 darbo dienas po valstybinės žemės sutvarkymo informuoti Nacionalinės žemės tarnybos prie Žemės ūkio ministerijos Marijampolės, Kazlų Rūdos ir Kalvarijos skyrių.

PRIDEDAMA. 1 lapas.


Skyriaus vedėjas (-a)*

Daina Bartuškevičienė, tel. 91247, el. p. Daina.Bartuskeviciene@nzt.lt

75791036

*Duomenys apie įstaigos sudaryto elektroninio dokumento registravimą (registracijos data ir numeris) ir parašo rekvizitai nurodomi metaduomenyse.

2020-08-20 PRAŠYMO NR. GST-10791 IŠDUOTI SUTIKIMĄ TIESTI SUSISIEKIMO KOMUNIKACIJAS, INŽINERINIUS
TINKLUS BEI STATYTI JIEMS FUNKCIONUOTI BŪTINUS STATINIUS VALSTYBINĖJE ŽEMĖJE, KURIOJE NESUFORMUOTI
ŽEMĖS SKLYPAI, PRIEDAS
M1:15000

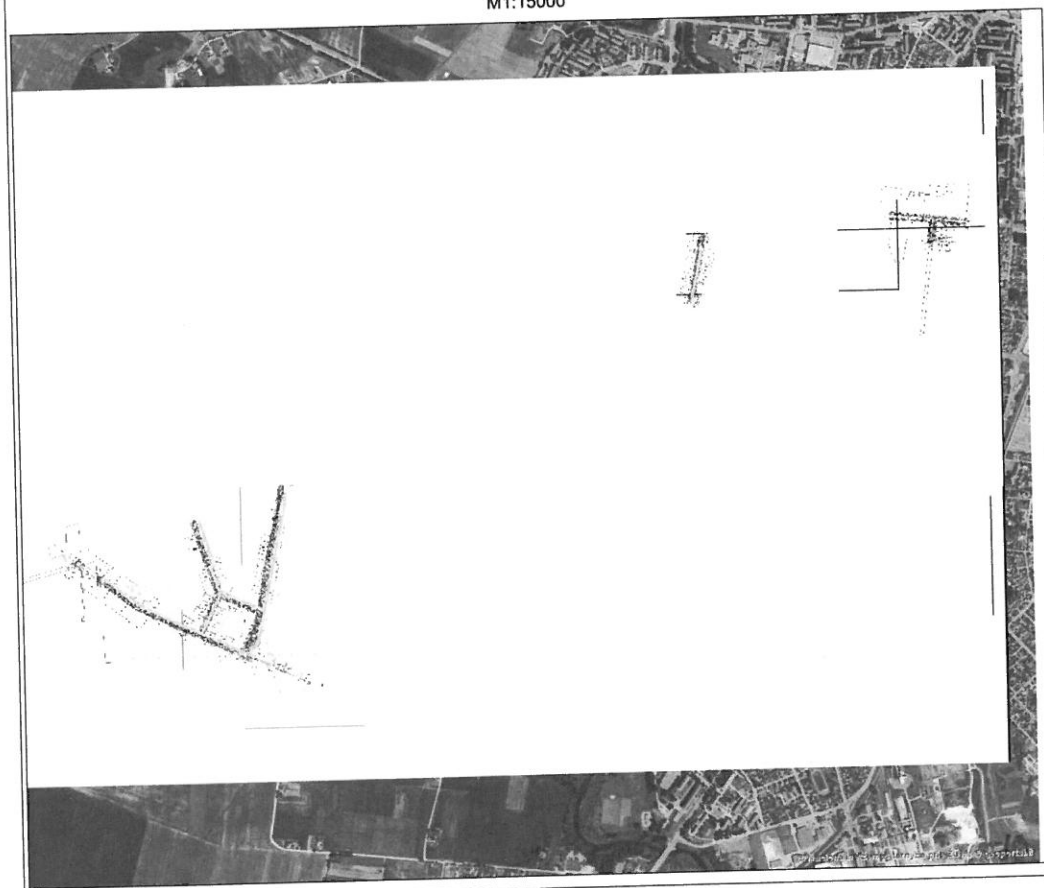

Sutartiniai žymėjimai

Sutikimo objektai (linijos)

Dujotiesio tinklai
Gatvės
Lietaus kanalizacijos tinklai
Nuotekų tinklai
Ryšiai
Šilumos tiekimo tinklai
Kitos susisiekimo komunikacijos

Elektrinis tinklai
Keliai
Nemotorizuotų transporto priemonių takai
Pėsčiųjų takai
Vandentiesio tinklai
Kiti inžineriniai tinklai

Sutikimo objektai (poligonai)

Dujotiesio tinklai
Gatvės
Lietaus kanalizacijos tinklai
Nuotekų tinklai
Ryšiai
Šilumos tiekimo tinklai
Kitos susisiekimo komunikacijos

Elektrinis tinklai
Keliai
Nemotorizuotų transporto priemonių takai
Pėsčiųjų takai
Vandentiesio tinklai
Kiti inžineriniai tinklai

Sutikimo objektai (taškai)

Dujotiesio tinklai
Gatvės
Lietaus kanalizacijos tinklai
Nuotekų tinklai
Ryšiai
Šilumos tiekimo tinklai
Kitos susisiekimo komunikacijos

Elektrinis tinklai
Keliai
Nemotorizuotų transporto priemonių takai
Pėsčiųjų takai
Vandentiesio tinklai
Kiti inžineriniai tinklai

Prašymo teikėjas	UAB "Sūduvos vandenys"
Nacionalinės žemės tarnybos prie Žemės ūkio ministerijos padalinys, kuriam teikiamas prašymas	Nacionalinė žemės tarnyba prie Žemės ūkio ministerijos, Marijampolės, Kazlų Rūdos ir Kalvarijos skyrius



MARIJAMPOLĖS SAVIVALDYBĖS ADMINISTRACIJA

Biudžetinė įstaiga, J. Basanavičiaus a. 1, 68307 Marijampolė, tel.: (8 343) 90 011, 90 062, el. p. administracija@marijampole.lt.
Duomenys kaupiami ir saugomi Juridinių asmenų registre, kodas 188769113

UAB „Statybų inžinerinės paslaugos“

2020-08- Nr. SA- (11.1.E)
į 2020-07-30 prašymą

DĖL PAVIRŠINIŲ NUOTEKŲ TINKLŲ PROJEKTAVIMO

Marijampolės savivaldybės administracija (toliau-Administracija) sutinka, kad UAB „Sūduvos vandenys“ įgyvendindama projektą „Paviršinių nuotekų tinklų statyba Marijampolės mieste“, Marijampolėje Šaulių, S. Dariaus ir S. Girėno, Žemaitės gatvių žemės sklypuose (unikalus numeriai – 1801/7001:140, 1801/7001:29, 1801/7001:216), valdomuose Administracijos pagal panaudos sutartį, atliktų paviršinių nuotekų tinklų statybos projektavimo darbus.

Administracijos direktorius

Karolis Podolskis

Vida Prankienė, (8 343) 90 042, el. p. vida.prankiene@marijampole.lt



Signa Web



Sudaryti Atidaryti Pasirašyti Registruoti Išsaugoti



Dokumentas: Dėl paviršinių nuotekų tinklų projektavimo

Failas: sutikimas dėl paviršinių nuotekų projektavimo
(2) adoc (ADOC-V1.0, GeDOC)



Turinys

Metaduomenys

Parašai

Tikrinimas



Redaguoti Peržiūrėti

PASIRAŠOMIEJI METADUOMENYS

El. dokumento turinį aprašantys metaduomenys

El. dokumento pavadinimas	Dokumento rūšis	Parašai
Dėl paviršinių nuotekų tinklų projektavimo	Raštas	

Sudarytojai

Statusas	Sudarytojas	Kodas	Adresas	Parašai
Juridinis asmuo	Marijampolės savivaldybės administracija	188769113	Marijampolė, J. Basanavičiaus a.1	

Dokumento sudarymas

Sudarymo data	Parašai
2020-08-07 07:53:10	

Dokumento registracijos

Registavimo data	Dokumento registracijos Nr.	Įmonės (įstaigos) kodas	Parašai
2020-08-07 07:52:47	SA-6416 (11.1.E)	0	

Dokumentą užregistravęs darbuotojas

Vardas ir pavardė	Pareigos	Struktūrinis padalinys
DVS sistema	Nėra	

NEPASIRAŠOMIEJI METADUOMENYS

El. dokumento naudojimo metaduomenys

Techninė informacija


El. dokumento specifikacijos ID	Elektroninio dokumento grupė	eDVS pavadinimas ir versija	Parašai
ADOC-V1.0	GeDOC	DekaDoc v.20200729.1	

El. dokumento klasifikavimas

Saugykla	Parašai
Bylos (tomo) indeksai Bylos (tomo) indeksas 11.1.E	



Esamo vamzdžio užsandarinimas,
įrengiama akle

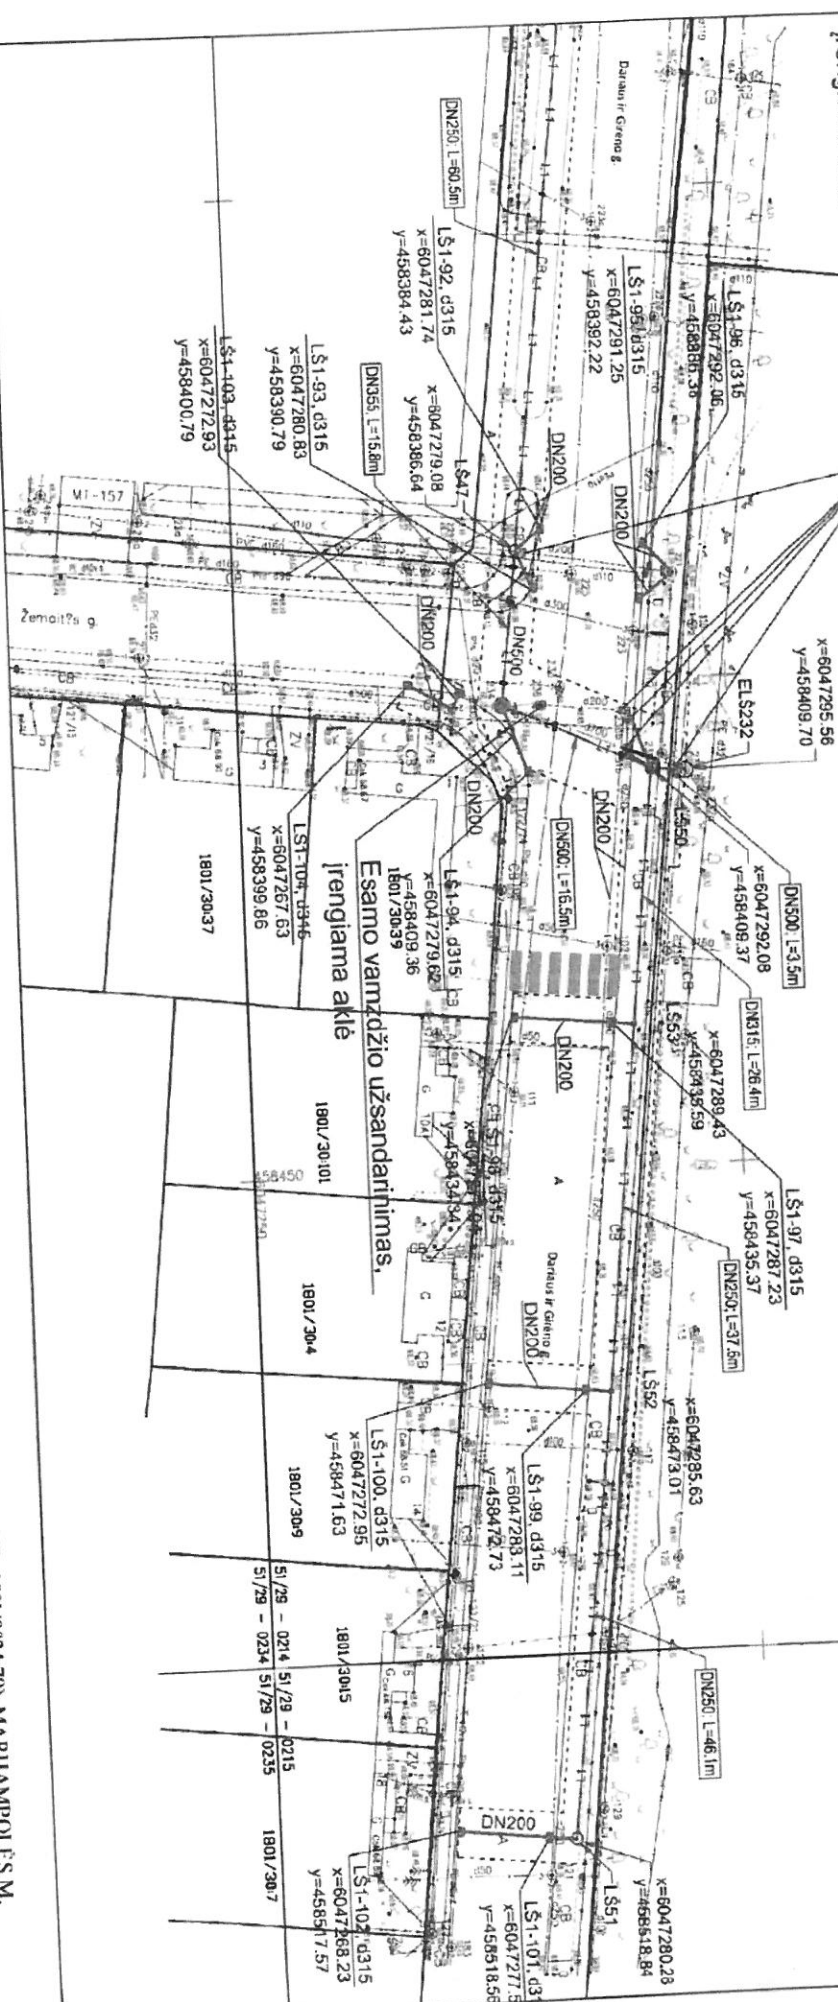

SUTARTINAI ŽYMĖJIMAI

— L1 — L1 — L1 —	Proj. būtinųjų nuotekų šalinimo tinklas
— L2 —	Esamas lietaus nuotekų šalinys
— L3 —	Proj. lietaus nuotekų šalinys
— — —	Tinklo apsaugos zonos riba
— — —	Žemės sklypų ribos

DARIAUS IR GIRĖNO G. 7 (SKL. KAD. NR. 1801/0024.79) MARIJAMPOLĖS M.
Su projekto aprašymais susikame. Nepretenduojame, kad sklype (skl. kad. nr. 1801/0024.79) būtų
projektuojami ir klotami lietaus nuotekų tinklai kaip parodyta plane. Nepretenduojame, kad 1 sklype
patenks inžinerinių tinklų apsaugos zona.
Sklypo patirtos sutartis Nr. Paui8/98-2832.
Sklypo valdytojas (-ai)

Direktorė
Grazina
Jakovickienė

Grazina Jakovickienė

Marijampolės Jono Tolstojaus progimnazija



**UŽDAROJI AKCINĖ BENDROVĖ
„SŪDUVOS VANDENYS“**

Vasaros g. 7, 68114 Marijampolė, įmonės kodas 151104226, tel.: (8-343) 91342, el.paštas info@suduvosvandenys.lt,
PVM moketojo kodas LT511042219

Duomenys kaupiami ir saugomi juridinių asmenų registre

UAB „Statybų inžinerinės paslaugos“

SUTIKIMAS


PROJEKTO „PAVIRŠINIŲ NUOTEKŲ ŠALINIMO TINKLŲ ŠAULIŲ G., TARPUČIŲ G., S.
DARIAUS IR S. GIRĖNO G., ŽEMAITĖS G., J. KRIŠČIŪNO G., A. J. GREIMO G., P.
DOVYDAIČIO G., Z. DRUNGOS G., MIKALINĖS G., MARIJAMPOLĖS M., STATYBOS
PROJEKTAS“

2020-08-05 Nr. 2-16-269
Marijampolė

Uždaroji akcinė bendrovė „Sūduvos vandenys“, atstovaujama direktoriaus pavaduotojo laikinai einančio direktoriaus Gintauto Jankausko, neprieštarauja, kad klojamų paviršinių nuotekų tinklų Marijampolės m. A.J. Greimo g. ruože LŠ32-ELŠ151 apsaugos zona būtų sumažinta iki 2,5 metro į kiekvieną pusę, Šaulių g. ruožuose ELŠ85-LŠ63 ir LŠ55-LŠ1-77 apsaugos zona būtų sumažinta iki 1,0 metro į kiekvieną pusę.

Direktoriaus pavaduotojas
laikinais einantis direktoriaus pareigas


Gintautas Jankauskas

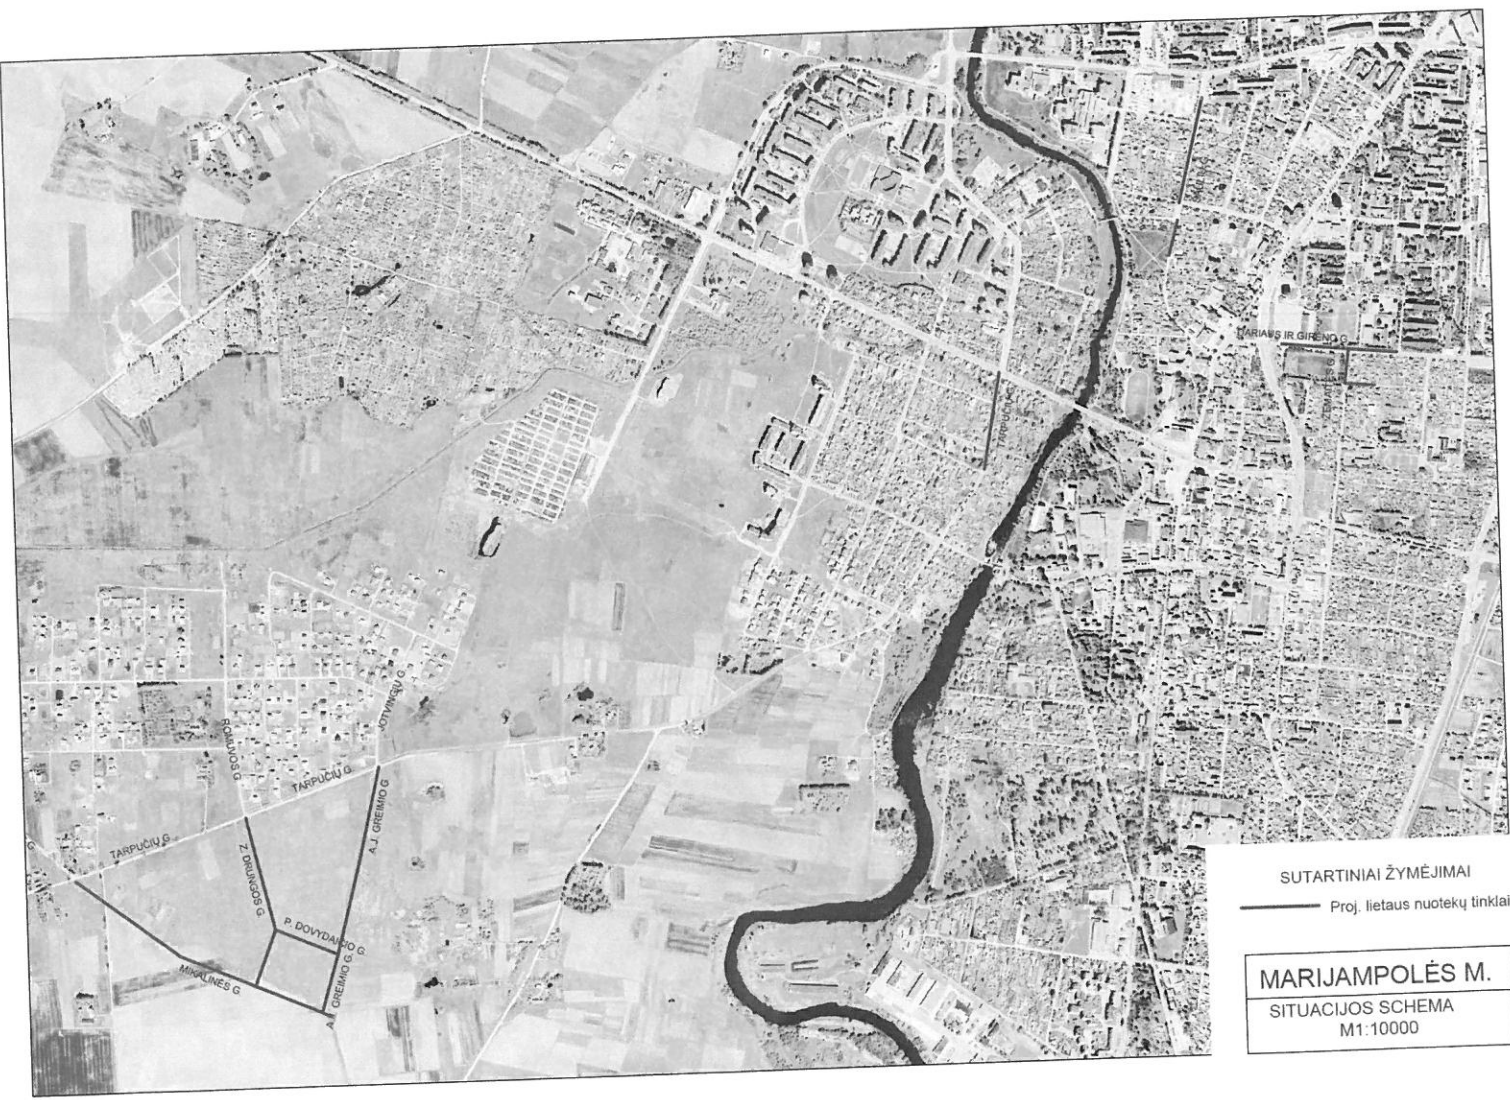

SUTARTINIAI ŽYMĖJIMAI

Proj. lietaus nuotekų tinklai

MARIJAMPOLĖS M.
SITUACIJOS SCHEMA
M1:10000

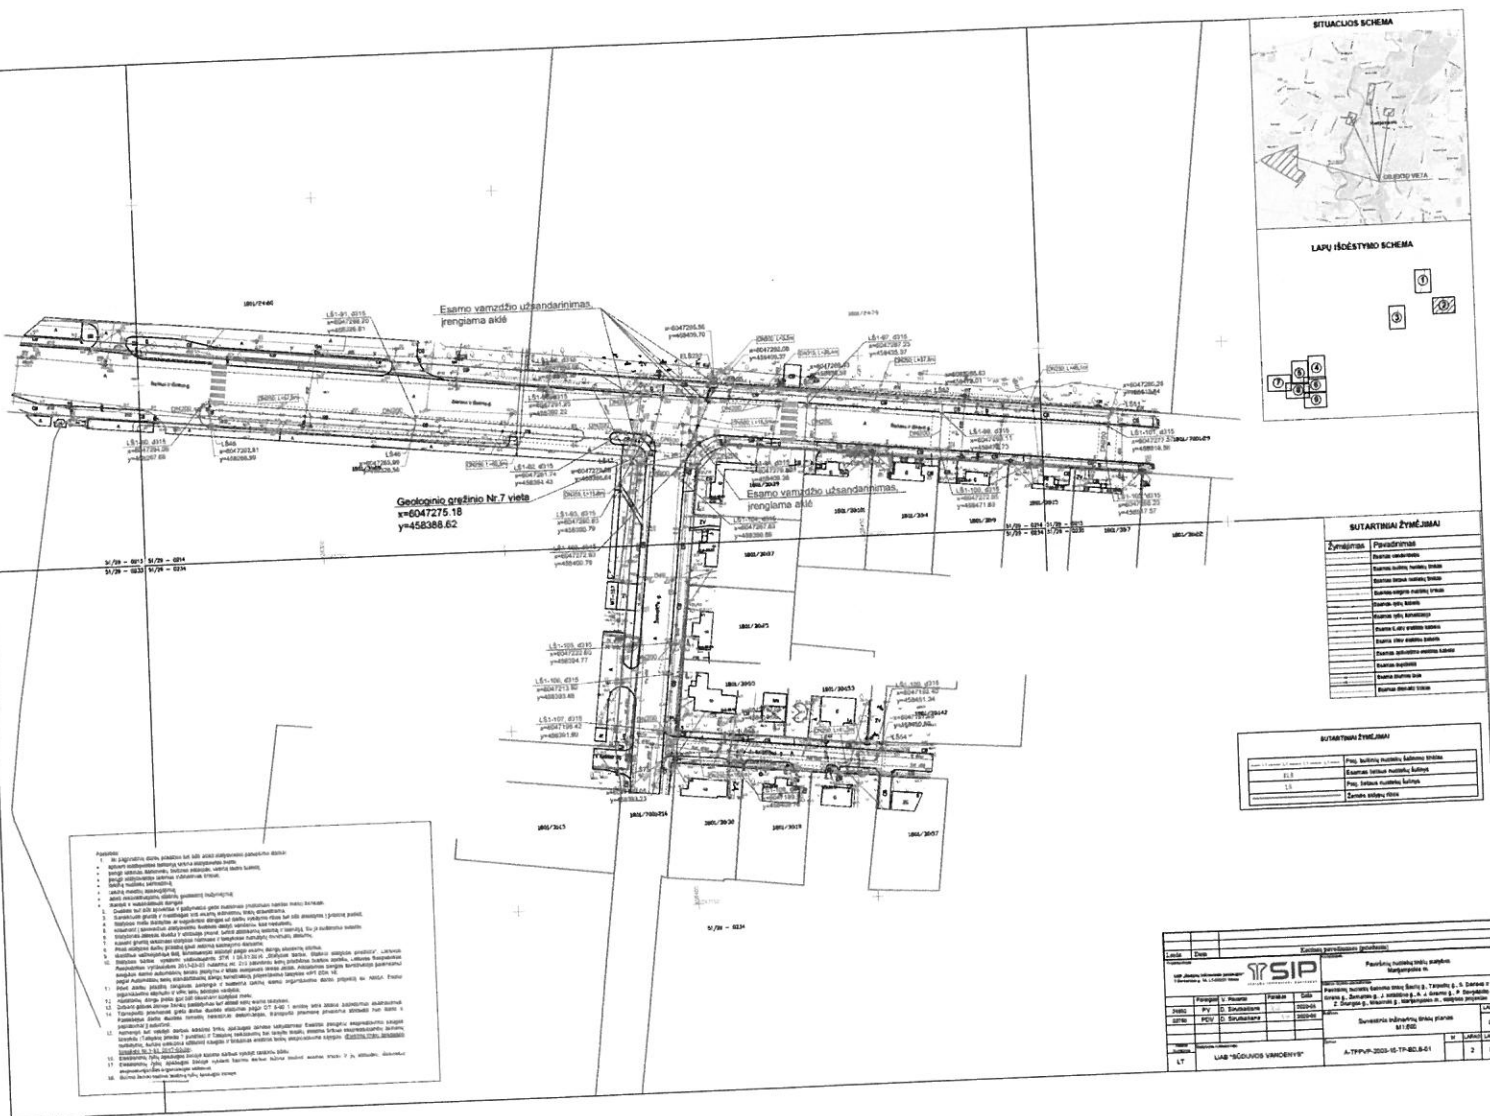



Žymėjimas	Pavadinimas
	Esamos vandentiekis
	Esamos buitinių nuotekų tinklas
	Esamos laisvųjų nuotekų tinklas
	Esamos slėginis nuotekų tinklas
	Esamos ryšių kabelis
	Esamos ryšių kanalizacija
	Esama 0,4kV elektros kabelis
	Esama 10kV elektros kabelis
	Esamos apšvietimo elektros kabelis
	Esamos dujotiekis
	Esama šilumos tase
	Esamos drenazų tinklas


1.1	Proj. buitinių nuotekų šalinimo tinklas
ELŠ	Esamos lietaus nuotekų šulinys
LŠ	Proj. lietaus nuotekų šulinys
	Žemės sklypų ribos


Pastabos: 1. Atlikite šiuos darbus

- [illegible]

Laida		Data		Keitimų pavadinimas (priežastis)					
Projektuojamas:				Kompleksas					
UAB „Šaltųjų požeminės vandenys“ T. Bėdionas g. 14, LT-03223 Vilnius				Paviršinių nuotekų šalinimo stovybos Marijampolės m.					
				Įdarinėjimo sąlygos pavadinimas: Paviršinių nuotekų šalinimo tinklų Šaulių g., Tarpučių g., S. Dariuso s. S. Grieno g., Žemaitės g., J. Krūšionio g., A. J. Grieno g., P. Dovydiailio g., Ž. Drungos g., Mikalėnės g., Marijampolės m. stovybos projektas					
Pareigos		V. Pavardė		Parešas		Data			
31902		PV		D. Sirutkaitienė		2020-06			
22750		PDV		D. Sirutkaitienė		2020-06			
UAB pavadinimas		Stovybos (užsakovo):		Žymuo:		M		LAPAS	
LT		UAB „SŪDUVOS VANDENYS“		A-TPPV/P-2003-15-TP-BD-B-01				4	
								0	
								9	

Ziūrēti lapa Nr.6

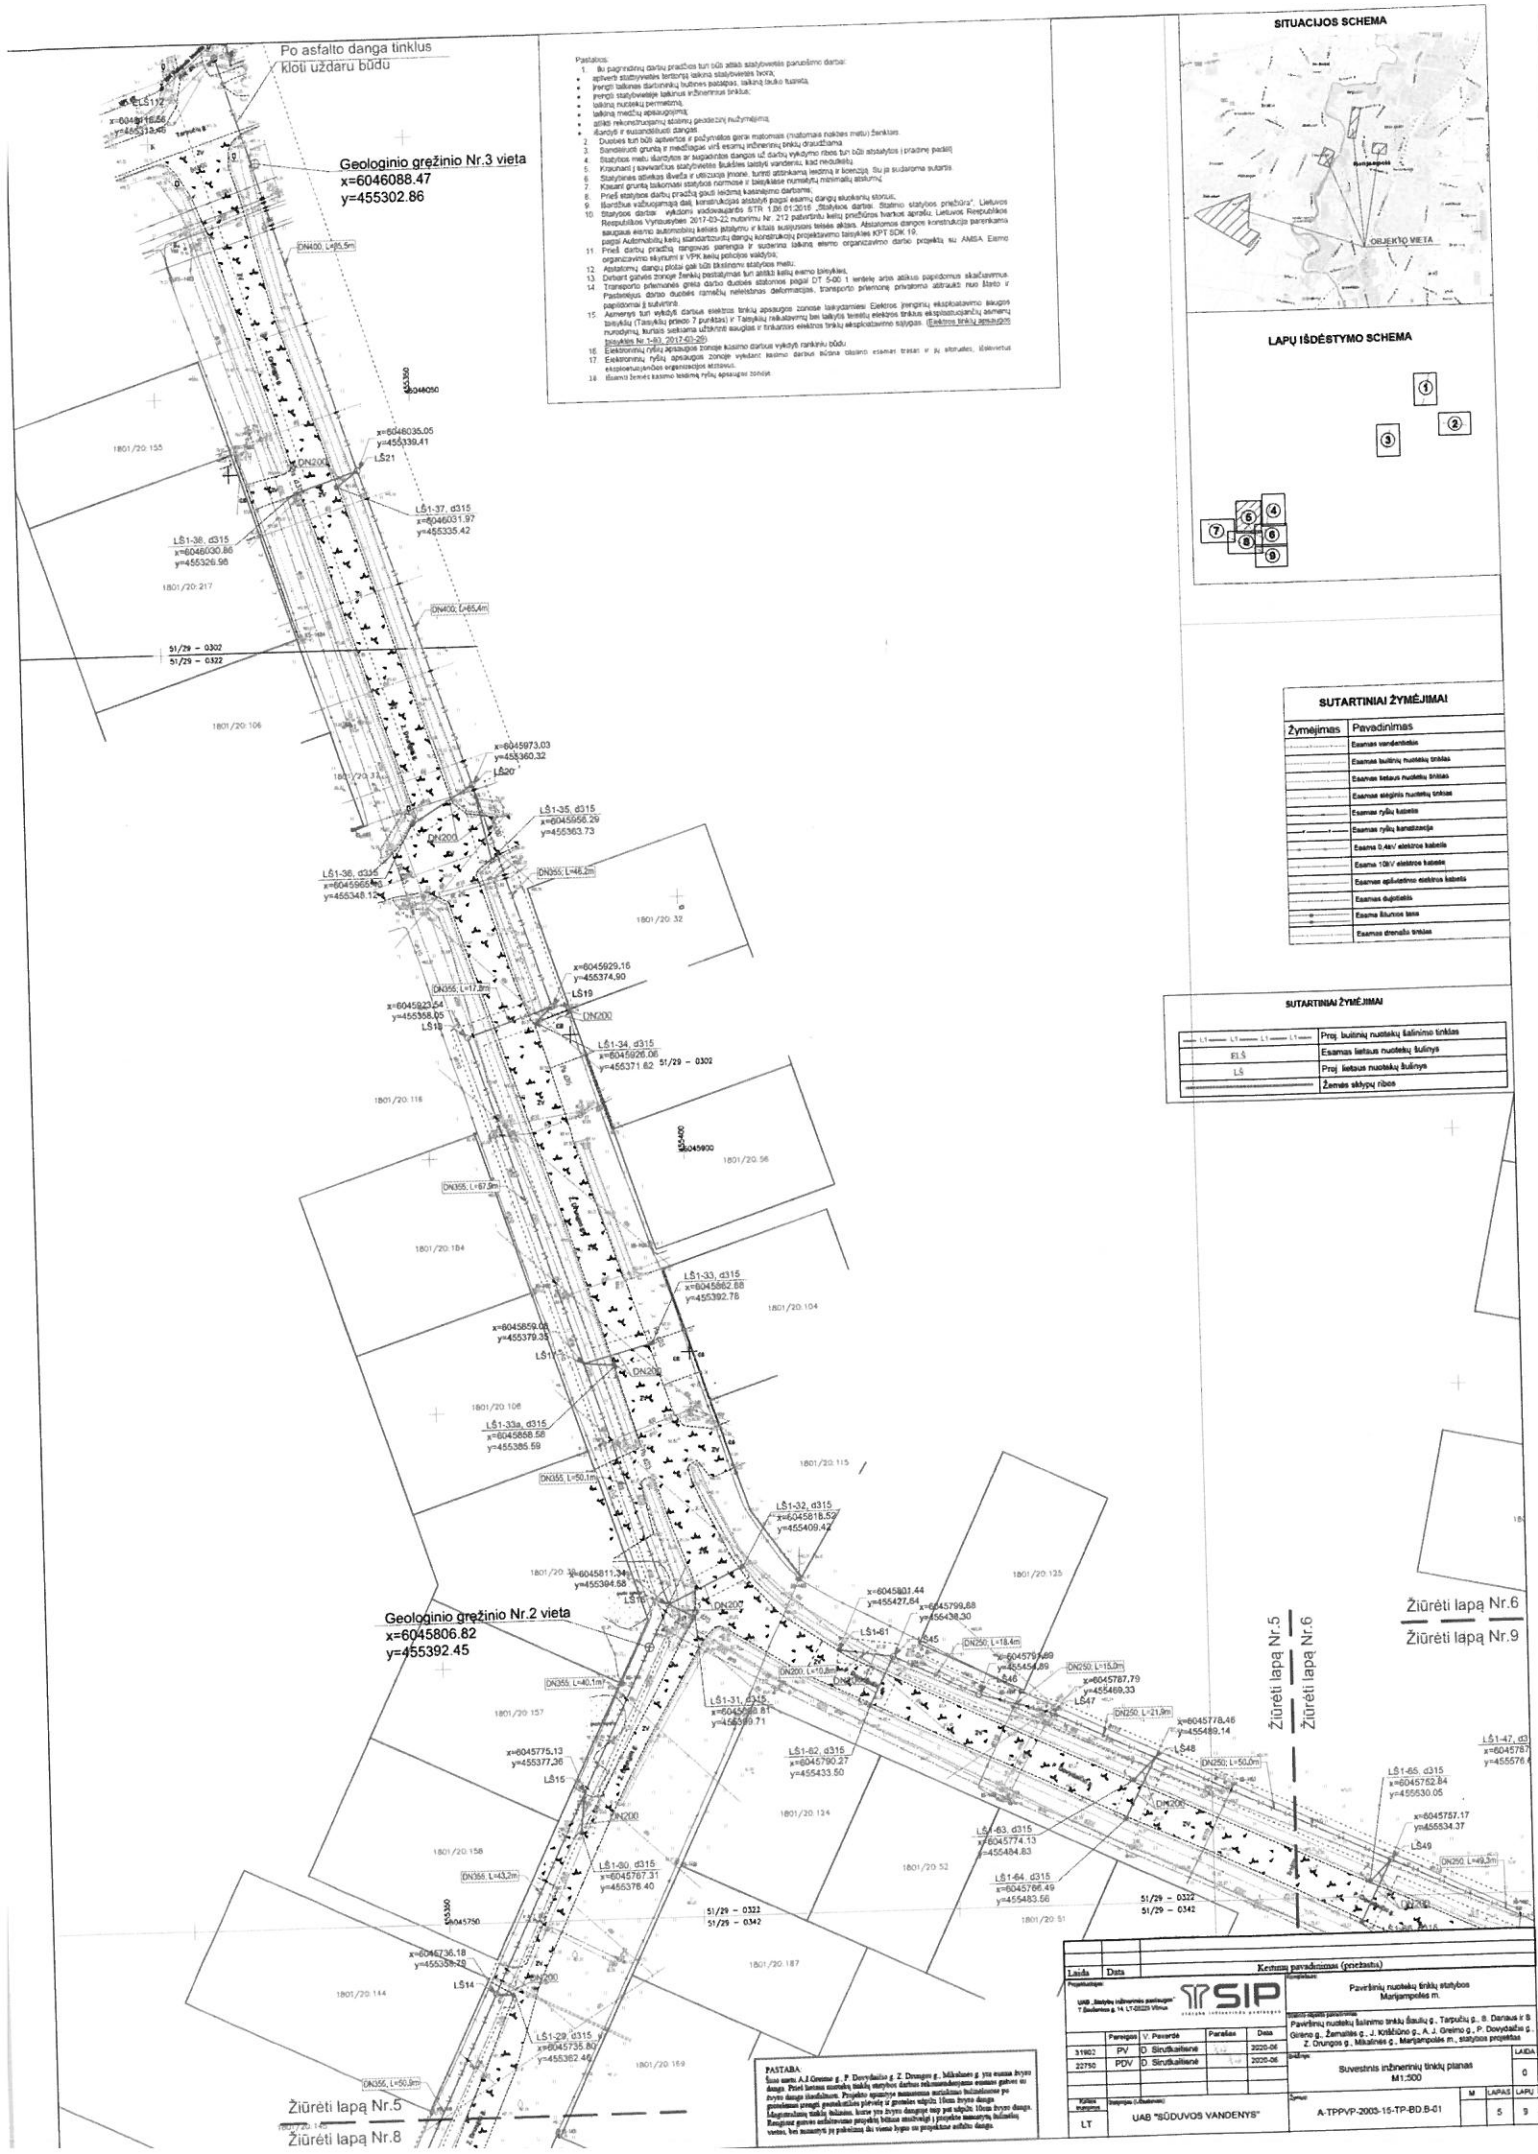

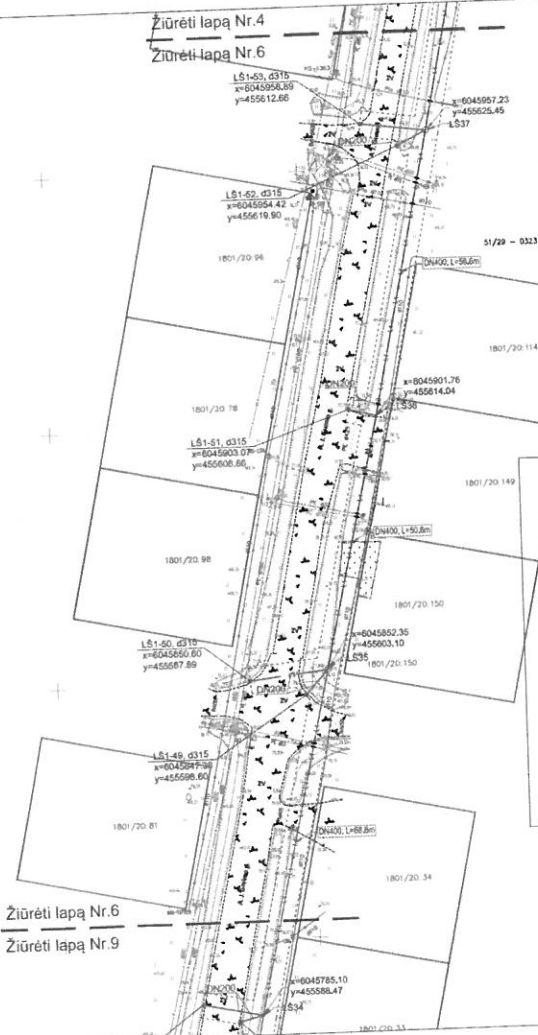


SUTARTINIAI ŽYMĖJIMAI

[illegible]

SUTARTINIAI ŽYMĖJIMAI

skaitis 1,1 skaitmenys 1,2 skaitmenys 1,3 skaitmenys	Proj buitinį nuotekų šalinimo būtinumą
ES.S	Esamas laisvas nuotekų šalinys
L.S	Proj laisvas nuotekų šalinys
	Žemės sklypas ribos

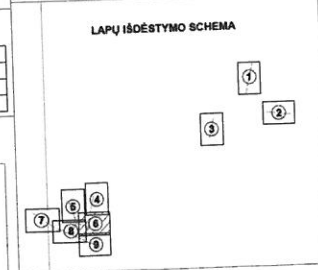

- [illegible]

[illegible]

