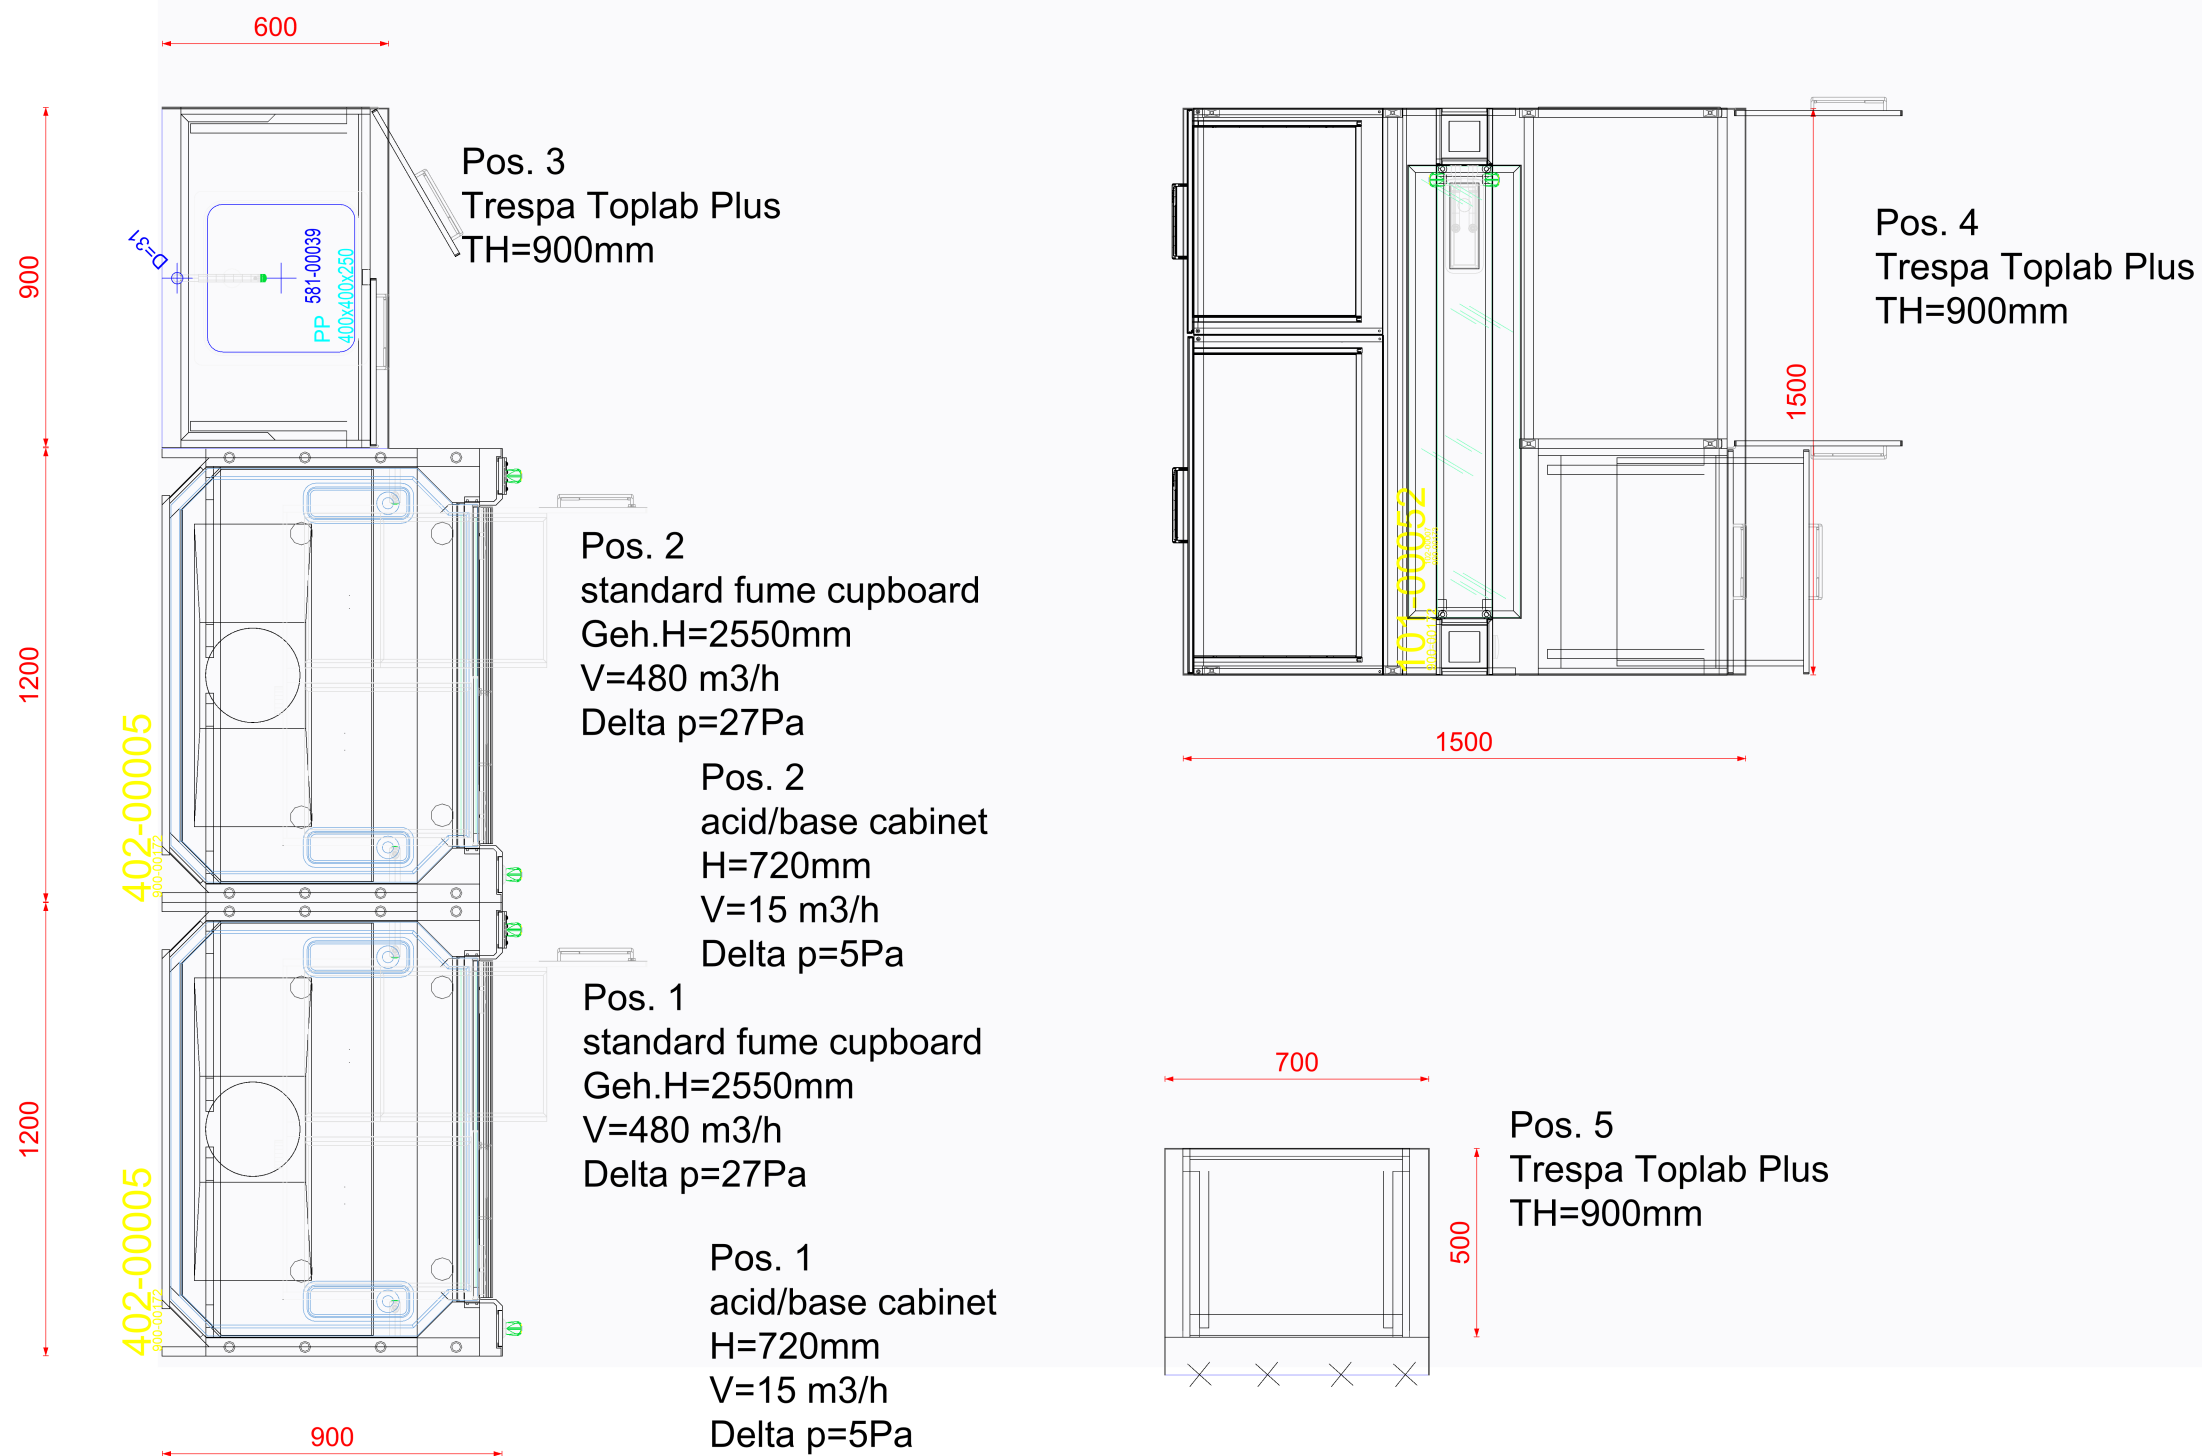


Köttermann

Projekt
UAB Grida for NVSPL
Lithuania
Numer Klienta 300006



Wystawione przez
Sitkowki / Dobosz
Data
04.11.2025

Opis planu
Plan view
Piętro

Numer projektu
V17004536 C
Pomieszczenie

Skala
1:20
Pozycja
1 - 5

Format
A3
Nr rys.
1

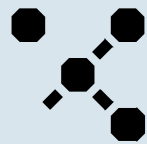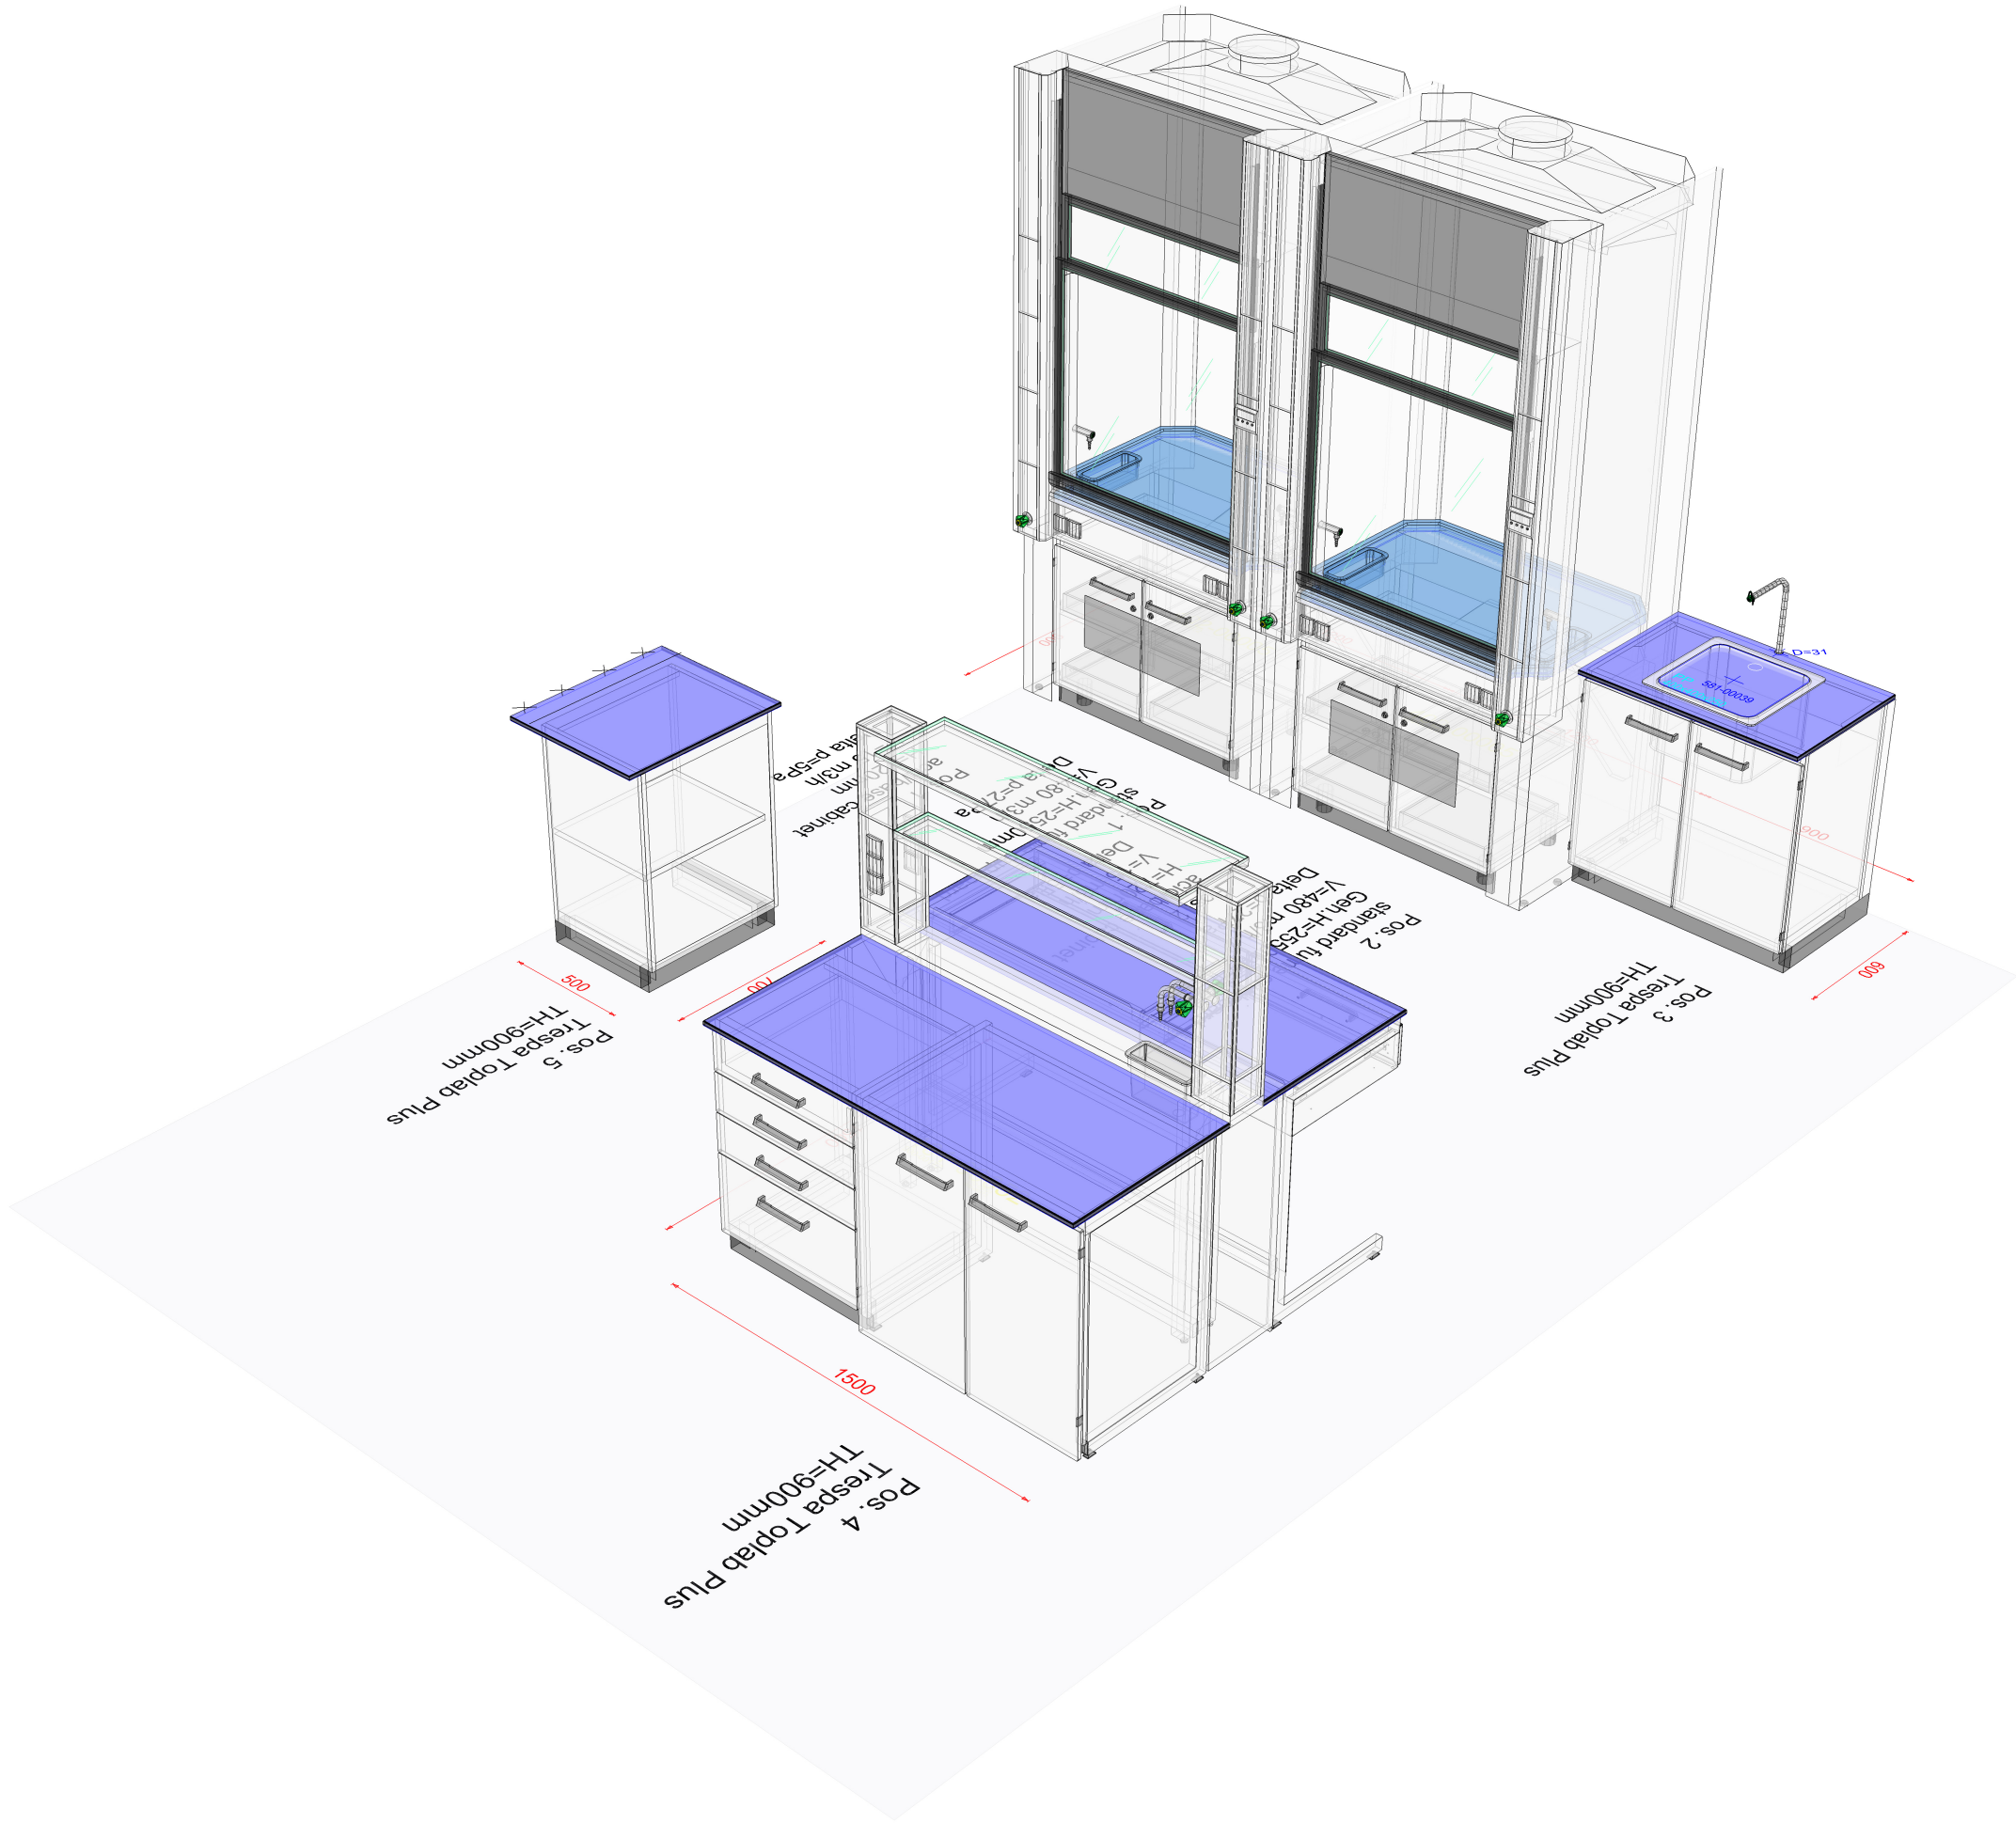

Köttermann

Projekt
UAB Grida for NVSPL
Lithuania
Numer Klienta 300006

Wystawione przez
Sitkowki / Dobosz
Data
04.11.2025



Opis planu
View 1
Piętro

Numer projektu
V17004536 C
Pomieszczenie

Skala
-
Pozycja
1 - 5

Format
A3
Nr rys.
2

Rysunek stanowi własność przedsiębiorstwa i intelektualną firmę Köttermann GmbH. Wykorzystywanie, także fragmentaryczne, zmiany i powielanie możliwe tylko za uprzednio uzyskaną zgodą. Wszelkie prawa zastrzeżone, zgodnie z DIN 34, UrhG i BGB.

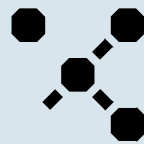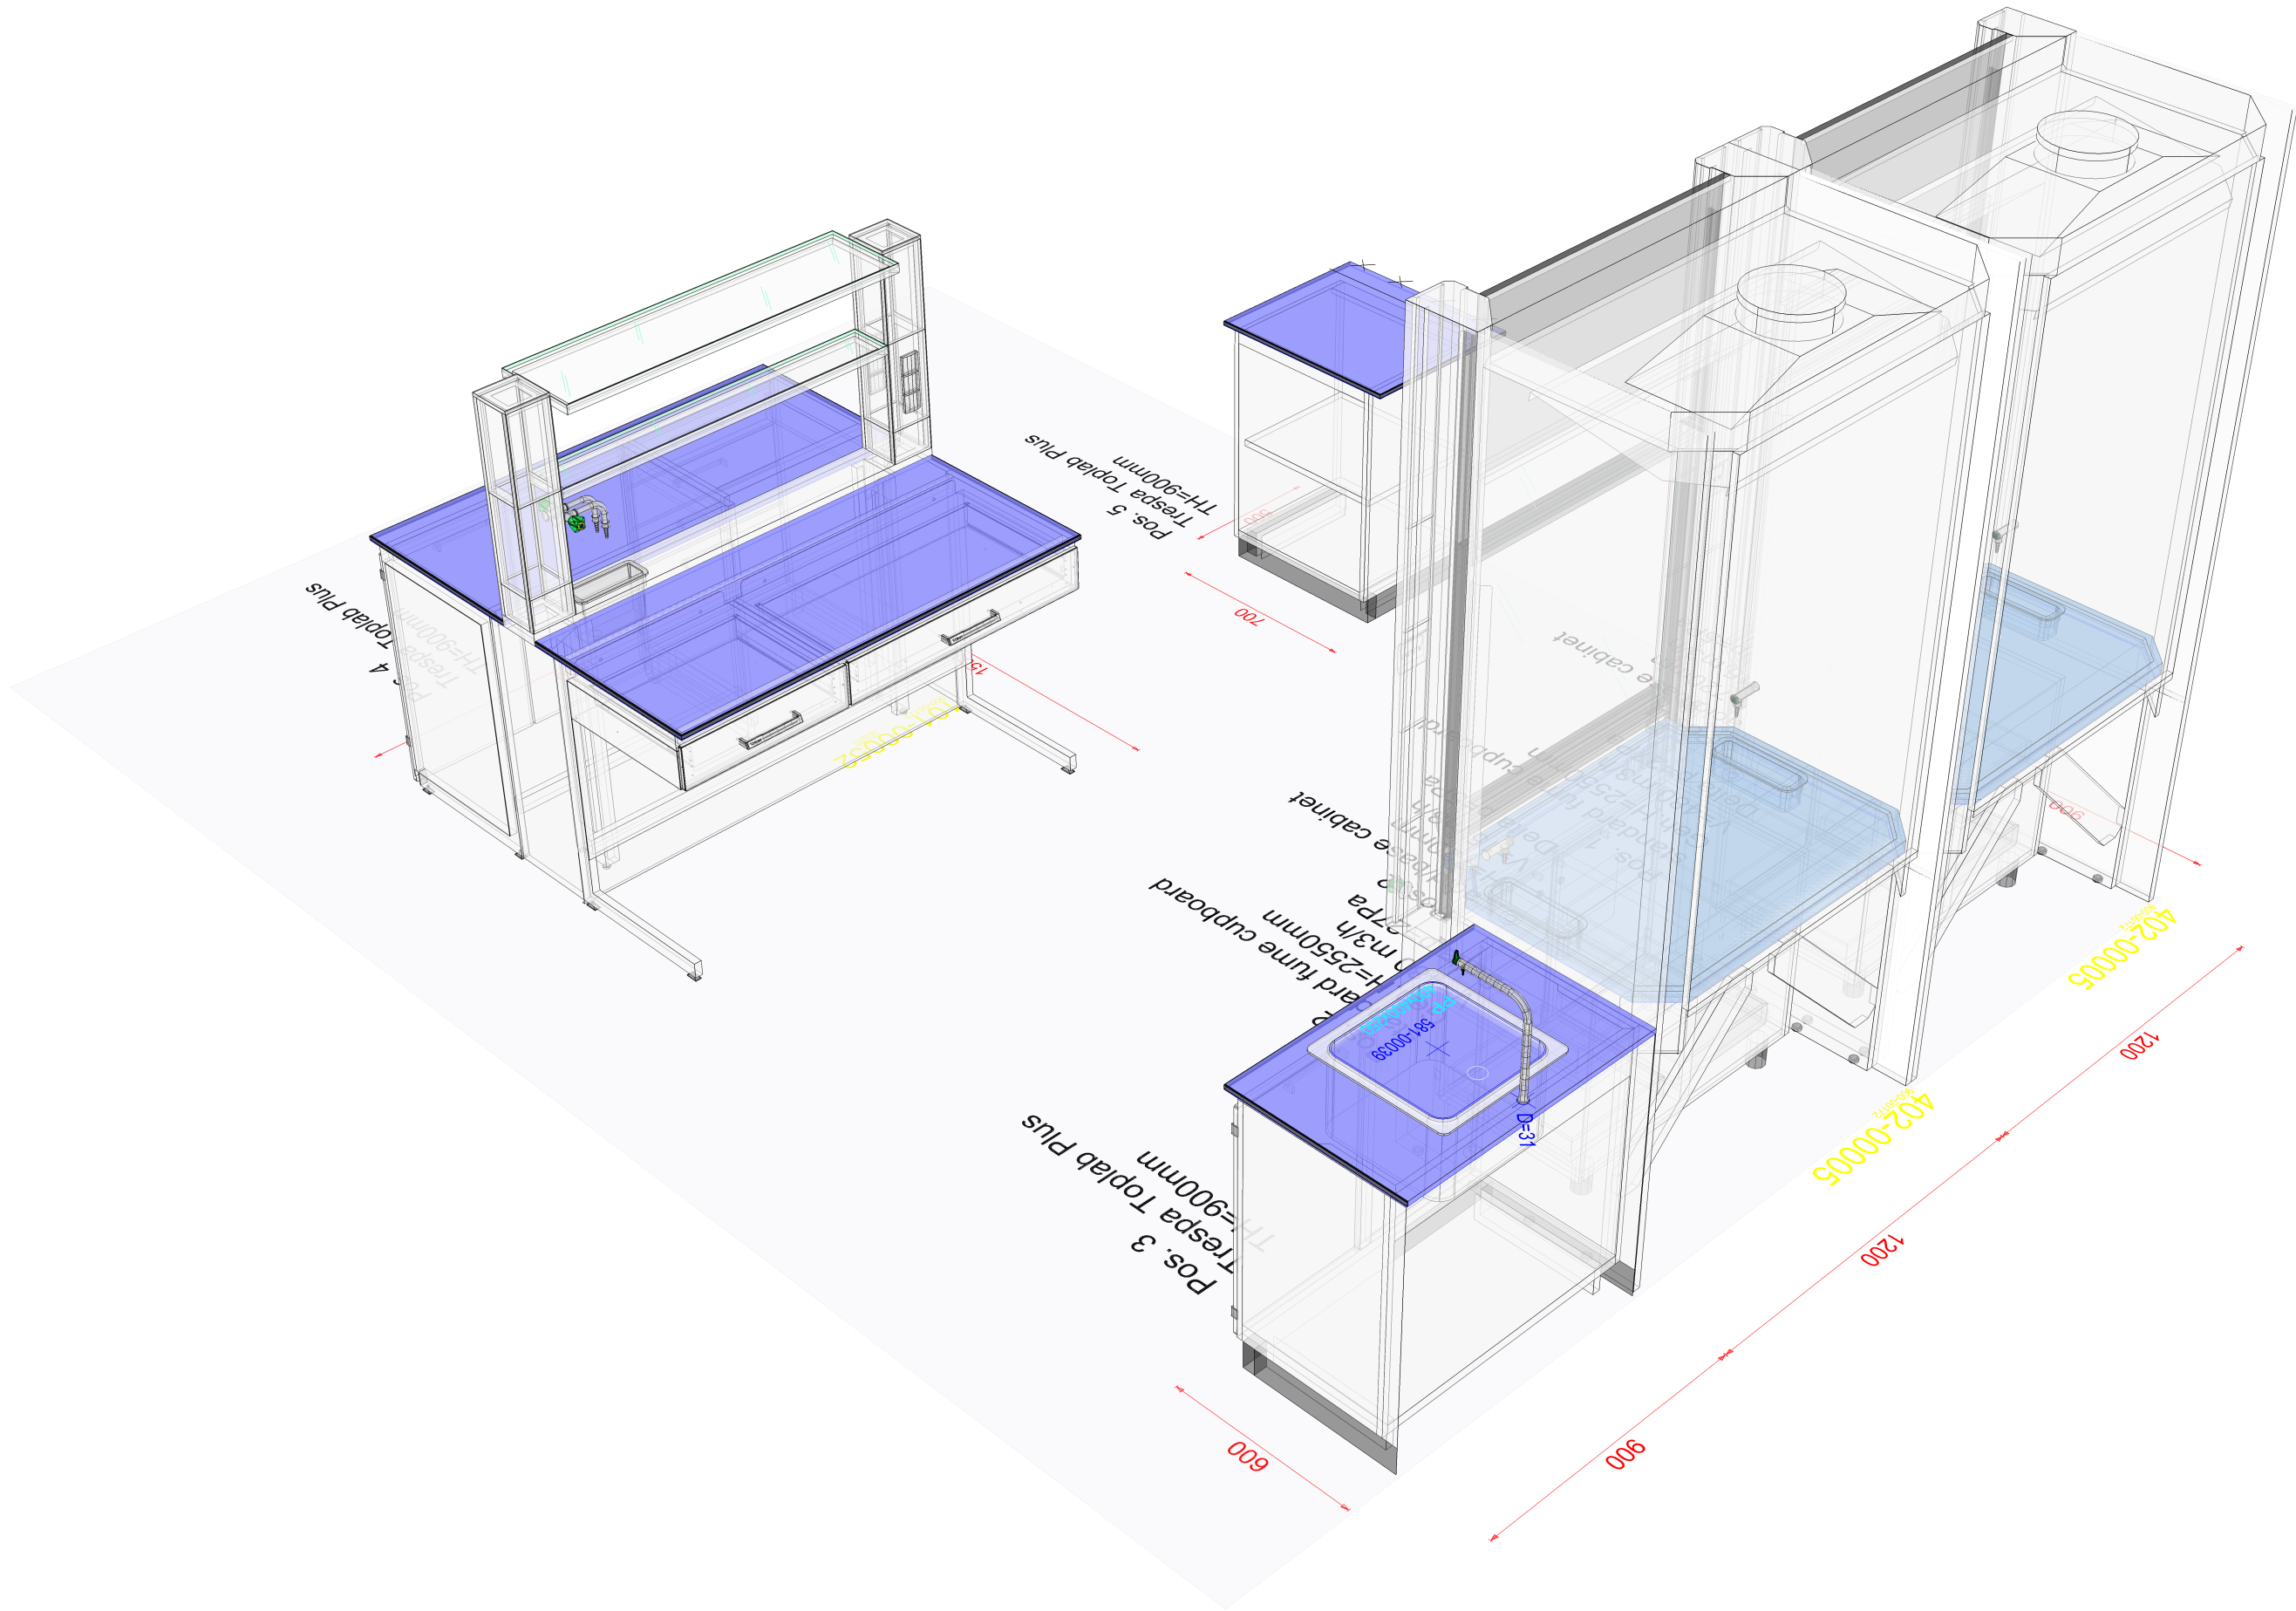

Köttermann

Projekt
UAB Grida for NVSPL
Lithuania
Numer Klienta 300006

Wystawione przez
Sitkowki / Dobosz
Data
04.11.2025

Opis planu
View 2
Piętro

Numer projektu
V17004536 C
Pomieszczenie

Skala
-
Pozycja
1 - 5

Format
A3
Nr rys.
3