

2021-09-27 Nr. SR1-160

**SUSITARIMAS
DĖL 2018 M. BIRŽELIO 6 D. SUTARTIES NR. SR-0375 PAKEITIMO**

2021 m. gegužės 27 d. Nr. SR1-160
Kaunas

Kauno miesto savivaldybės administracija (toliau – Užsakovas), atstovaujama Kauno miesto savivaldybės administracijos Statybos skyriaus vedėjo Vigimanto Abramavičiaus, įgalioto Kauno miesto savivaldybės administracijos direktoriaus 2020 m. vasario 2 d. įsakymu Nr. A-23, ir UAB „VERSLO“ (toliau – Rangovas), atstovaujama direktoriaus Lino Friedt, veikiančio pagal įmonės įstatus, vadovaudamosi Lietuvos Respublikos viešųjų pirkimų įstatymo 89 straipsnio 1 dalies 1, 5 punktais, 2018 m. birželio 6 d. sutarties Nr. SR-0375 (toliau – Sutartis) 1.21, 75 punktais, 68.1.2, 68.1.4, 68.2, 69.1, 69.2, 69.6, 70.2, papunkčiais, atsižvelgdamos į UAB „Verslo“ 2021 m. gegužės 10 d. raštą Nr. 116, sudarė šį susitarimą (toliau – Susitarimas).

1. Susitarimo dalykas – **Sutarties pakeitimas dėl keičiamų darbų kiekio (apimties) pagal prie Susitarimo pridedamą darbų pakeitimo aktą Nr. 5.**

2. Papildomų darbų pagal Susitarimą vertė yra 5968,17 Eur (penki tūkstančiai devyni šimtai šešiasdešimt aštuoni eurai 17 ct) su 21 % PVM.

3. Neatliekamų darbų pagal Susitarimą vertė yra 366541,39 Eur (trys šimtai šešiasdešimt šeši tūkstančiai penki šimtai keturiasdešimt vienas euras 39 ct) su 21 % PVM.

4. Vykdydamos Susitarimą šalys vadovaujasi Sutarties sąlygomis.

5. Susitarimas sudarytas dviem vienodą teisinę galią turinčiais egzemplioriais – po vieną abiem šalims.

6. Sutarties ir jos priedų nuostatos, kurios nebuvo keistos Susitarimu, lieka galioti nepakitusios.

7. Susitarimas įsigalioja nuo tos dienos, kai jį pasirašo ir patvirtina antspaudais (jei antspaudus turėti privaloma) abi šalys. Įsigaliojęs Susitarimas tampa neatskiriama Sutarties dalimi.

8. Prie Susitarimo pridedama:

8.1. UAB „Verslo“ 2021 m. gegužės 10 d. rašto Nr. 116 kopija, 1 lapas;

8.2. Darbų pakeitimo akto Nr. 5 su priedais kopija, ²⁴ lapai.

UŽSAKOVAS

Kauno miesto savivaldybės administracija

Įstaigos kodas: 188764867

Laisvės al. 96, LT-44251, Kaunas

Atsisk. sąsk. LT44 4010 0425 0001 0078

Luminor Bank AB


Banko kodas: 40100

Statybos valdymo skyriaus vedėjas

Vigimantas Abramavičius

(parašas)

2021 m. gegužės 27 d.

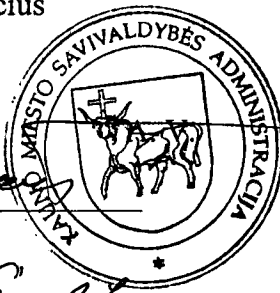

RANGOVAS

UAB „VERSLO“

Įmonės kodas: 302627983

Kalvarijos g. 9, LT-46349 Kaunas

Atsisk. sąsk. LT12 7044 0600 0786 3672

AB SEB bankas

Banko kodas: 70440

Direktorius

Linas Friedt

(parašas)

2021 m.



Kauno miesto savivaldybės administracijos
Teisės ir konsultavimo skyriaus
vyriausioji specialistė

Vilma Brazinskienė

2021-05-27

Kauno miesto savivaldybės administracijos
Statybos valdymo skyriaus
specialistė

Vaiva Bulovienė

2021-05-27

Kauno miesto savivaldybės administracijos
Centrinio apskaitos skyriaus vedėja

Jolanta Brazaitienė

2021-05-27

Kauno miesto savivaldybės administracijos
Statybos valdymo skyriui

2021 m. gegužės 10 d., Nr. 116

DĖL PAPILDOMO SUSITARIMO

Sutinkamai su Darbų pakeitimo akto Nr. 5 (toliau – Darbų pakeitimo aktas) nuostatomis prašome Darbų pakeitimo akto lokalinių sąmatų pagrindu paruošti ir pasirašyti Susitarimą prie 2018 m. birželio 6 d. rangos darbų Sutarties Nr. SR-0375. Tuomet nenumatytus darbus galėsime įvykdyti pagal Darbų pakeitimo akto ir Susitarimo nuostatas.

PRIDEDAMA:

1. Darbų pakeitimo akto Nr. 5 su priedais kopija, 24 l.

Direktorius



Linas Friedt

KOPIJA TIKRA
Kauno miesto savivaldybės
administracijos Statybos valdymo
skyriaus vyriausioji specialistė
Dalia Rimkuvienė
2021.05.27

UAB „VERSLO“
Įmonės kodas 302627983
PVM mok. kodas LT100006261515

Kalvarijos g. 9, LT-46349 Kaunas,
Tel. +370 647 56 707
El.p. verslouab@gmail.com

Projekto pavadinimas: Prezidento Valdo Adamkaus gimnazijos (buvusios Kauno šv. Pranciškaus mokyklos) pastato, esančio Bitininkų g. 31, Kaune, rekonstravimas

Techninio projekto Nr.: 03/16.03-01-TDP

Rangovas: Verslo UAB

Rangos sutarties Nr.: SR-0375

Objektas: Prezidento Valdo Adamkaus gimnazijos (buvusios Kauno šv. Pranciškaus mokyklos) pastato, esančio Bitininkų g. 31, Kaune, rekonstravimo darbai

Rangos sutarties data: 2018-06-06

Projekto vykdytojai: Kauno miesto savivaldybės administracijai

Darbų pakeitimo aktas Nr. 5

Komisija, sudaryta iš:

Užsakovo atstovo – Kauno miesto savivaldybės administracijos Statybos valdymo skyriaus specialistės Vaivos Bulovienės;

Techninės priežiūros vadovo – Antano Dovidonio;

Projektuotojo atstovo – projekto priežiūros vadovas Augusto Audejaitis;

Rangovo atstovo – Verslo UAB statybos darbų vadovo Aido Šidlausko.

Apžiūrėjusi objekte vykdomus darbus komisija nustatė:

1. Nuo ketvirto aukšto gelžbetoninės perdangos nuvalius seną šiukšlėmis užterštą keramzito apšiltinimo sluoksnį, pastebėta, jog Techninio darbo projekto 0 laidos brėžinys Nr. 03-TDP-01-SK-02 (**priedas Nr. 1**) neatitinka esamos situacijos. Esamoje situacijoje gelžbetoninės perdangos konstrukcija sudaryta iš surenkamų briaunuotų elementų, kitaip nei pavaizduota Techninio darbo projekto 0 laidos brėžinyje Nr. 03-TDP-01-SK-02 (**priedas Nr. 1**), kur pavaizduota perdangos konstrukcija sudaryta iš lygių surenkamų kiaurymėtų gelžbetoninių plokščių.

Taip pat komisijos pastebėta, jog Techninio darbo projekto 0 laidos brėžinyje Nr. 03-TDP-01-SK-02 (**priedas Nr. 1**) numatyta esamos perdangos nestiprinti šalia įrengiamų monolitinių juostų MJ-1, tačiau čia perdangos būklė yra tokia pati stiprintina, kaip ir visa ketvirto aukšto perdanga.

Komisijos sprendimu ketvirto aukšto gelžbetoninė perdanga turi būti stiprinama atsižvelgiant į paaiškęsias esamą situaciją ir perdangos stiprinimo sprendiniai turi būti atitinkamai pritaikyti. Komisijos siūlomi sprendiniai pateikti Techninį darbo projektą papildančiuose dokumentuose (**priedas Nr. 2**):

Statinio statybos ir bendrosios
statinio techninės priežiūros vadovas
Antanas Dovidonis
Kv. atestatas Nr. 6542

Augustas Audejaitis
projektuotojas
atestato Nr. A 1560

Nr. 03/1603-TDP-01-SK-01; Nr. 03/1603-TDP-01-SK-02; Nr. 03/1603-TDP-01-SK-03.
Komisijos siūlomų sprendinių sąnaudų žiniaraštis pateiktas **priede Nr. 3.**

Komisijos siūlomi sprendiniai įvertinti papildomų darbų sąmatoje „Konstruktyvinė dalis (papildomi perdangos darbai)“ (**priedas Nr. 4**).

Papildomų darbų vertė: 5 968,17 EUR su PVM.

2. Apžiūrėjusi objekte vykdomus darbus komisija nustatė, jog perkamų kiekių žiniaraštyje yra pateiktų perteklinių darbų kiekių.




Komisijos sprendimu perkamų kiekių žiniaraštyje pateiktų perteklinių darbų kiekių yra atsisakoma.


Atsisakomi pertekliniai darbai pateikti nevykdomų darbų kiekių žiniaraštyje **priede Nr. 5** ir įvertinti nevykdomų darbų sąmatose, pateiktose **priede Nr. 6.**

Nevykdomų darbų vertė: 366 541,39 EUR su PVM.

Darbų pakeitimo akto Nr. 5 papildomų darbų vertė: 5 968,17 EUR su PVM

Darbų pakeitimo akto Nr. 5 nevykdomų darbų vertė: 366 541,39 EUR su PVM

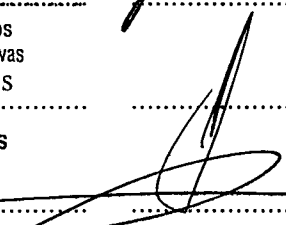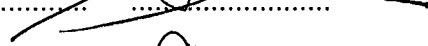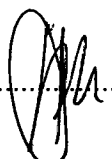Komisija	Vardas, Pavardė	Parašas
	Kauno miesto savivaldybės administracijos Statybos valdymo skyriaus specialistė	
Užsakovo atstovas	Vaiva Bulovienė 2021-05-27	
Techninės priežiūros vadovas	Statinio statybos ir bendrosios statinio techninės priežiūros vadovas Antanas Dovidonis Kv. atestatas Nr. 6542	
Projektuotojo atstovas	Augustas Audėjaitis projekto vadovas atestato Nr. A 1560	
Rangovo atstovas	Statybos vadovas Aidas Šidlauskas	

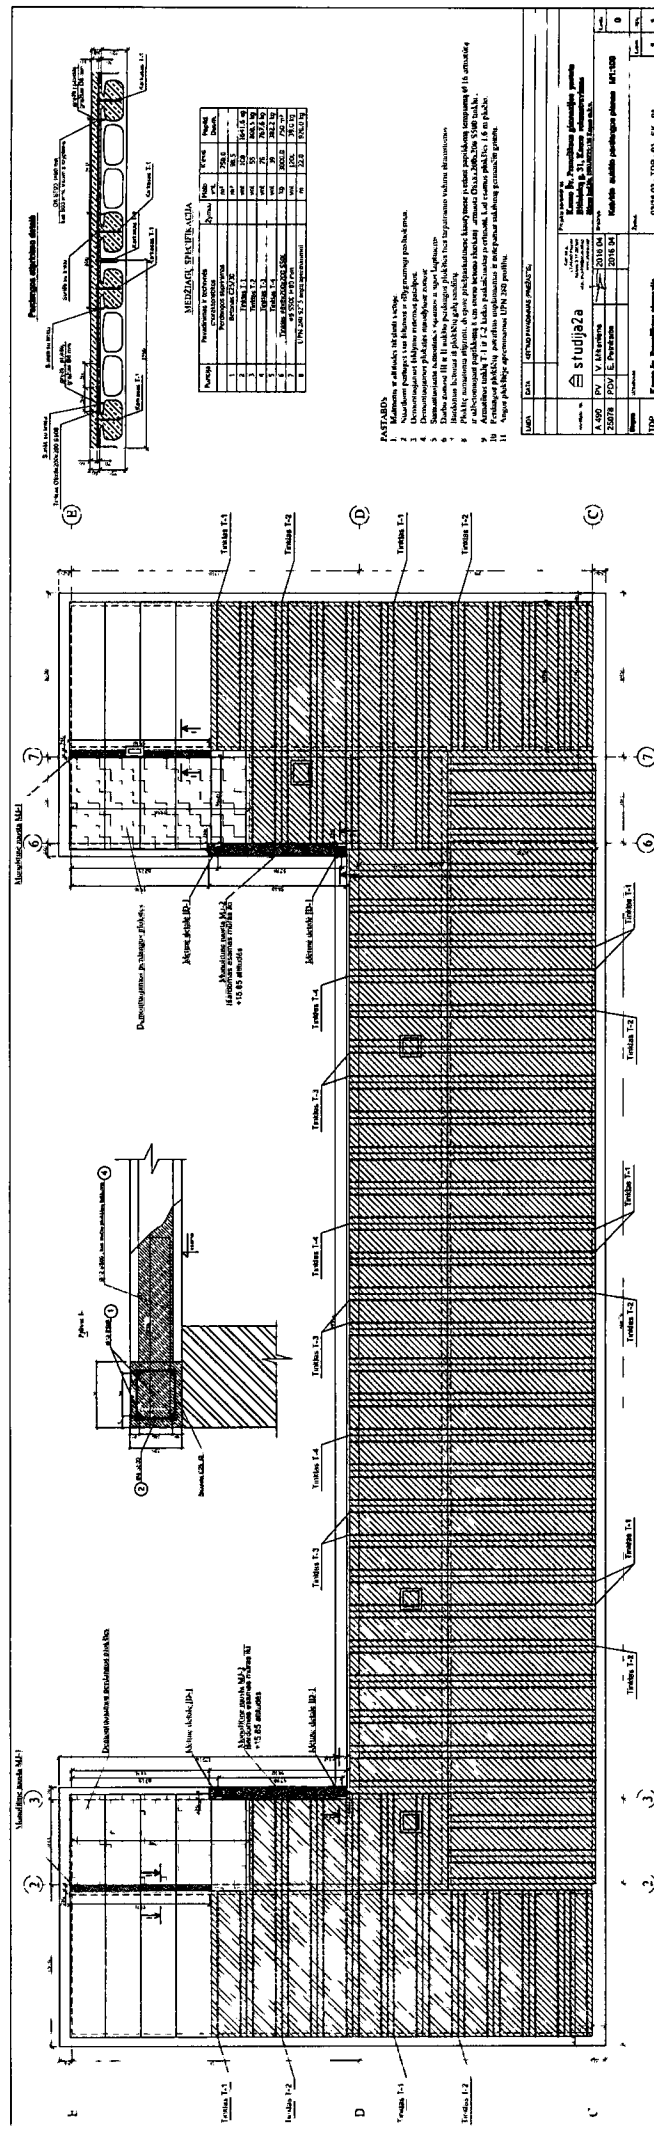


PRITARIU STATYTI

Statinio statybos ir bendrosios
statinio techninės priežiūros vadovas
Antanas Dovidonis
Kv. atestatas Nr. 6542

Augustas Audėjaitis
projekto vadovas
Atestatas Nr. A 1560

Statybos vadovas
Aidas Šidlauskas

Perdangos stiprinimo detalė

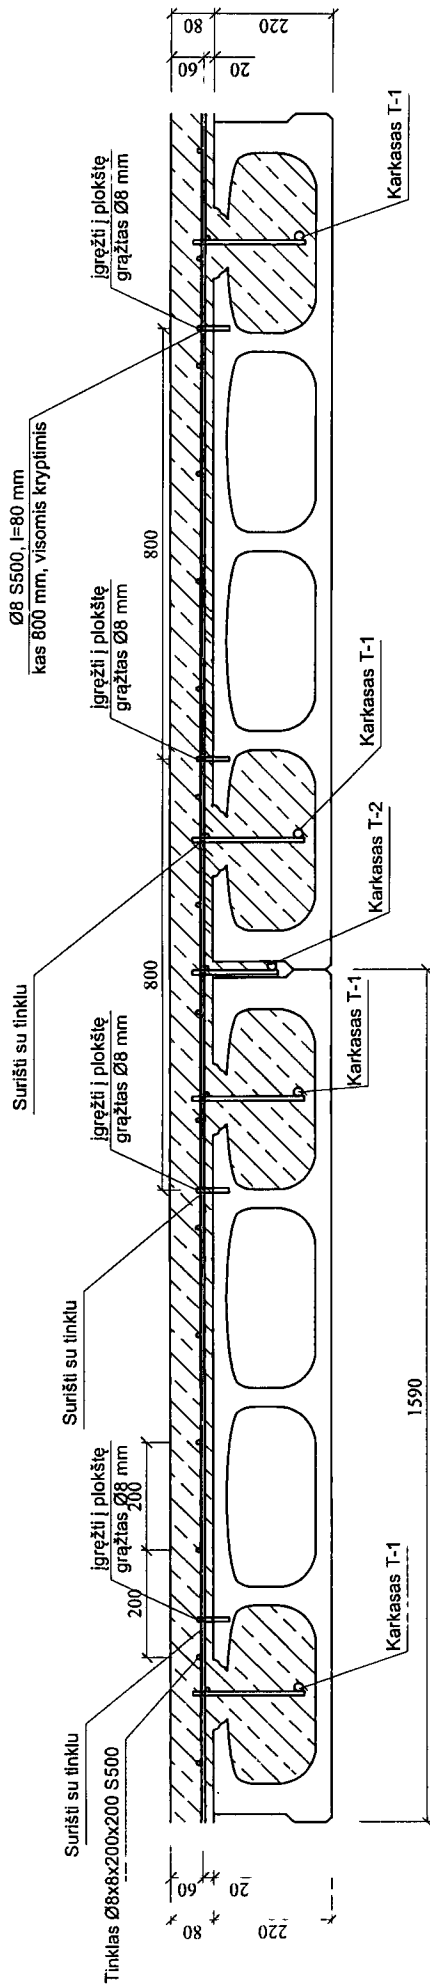

MEDŽIAGŲ SPECIFIKACIJA

Pozicija	Pavadinimas ir techninės charakteristikos	Žymuo	Mato vnt.	Kiektis	Papild. Duom.
1	Perdangos stiprinimas		m ²	750.0	
2	Betonas C25/30		m ³	98.5	
3	Karkasas T-1		vnt	108	1641.6 kg
4	Karkasas T-2		vnt	55	808.5 kg
5	Karkasas T-3		vnt	76	767.6 kg
6	Karkasas T-4		vnt	39	382.2 kg
7	Tinklas Ø8x8x200x200 S500		kg	3000.0	750 m ²
8	Ø8 S500 L=80 mm		vnt	1200	39.0 kn


~~Augustas Audėjaitis~~
projekto vadovas
atestato Nr. A 1560

— Statybos vadovas
Aidas Šidlauskas

PRITARJU STATYTI

Statinio statybos ir bendrosios
statinio techninės priežiūros vadovas
Antanas Dovidonis
Kv. atestatas Nr. 6542

LAIKA	DATA	KEITIMO PAVADINIMAS (PRIEŽASTIS)
Anestoz Nr.	studija2a	V. Jurnos g. 8-3 LT-44290 Kaunas tel./faksas 8 37 205968 el.p. projekta@studija2a.lt www.studija2a.lt Projekto pavadinimas: Kauno šv. Pranciškaus gimnazijos pastato Bitininkų g. 31, kaune rekonstravimas Šlypo kod.Nr.: 19010225;156 Kauno m.L.V.
A 490	PV V. Mikėnienė	Bražiūny:
25078	PDV E. Petrikaitis	2016 04
		2016 04
		Laida
		0
Etapas	Užsakovai:	
TDP	Kauno šv. Pranciškaus gimnazija	Ketvirto aušto perdangos stiprinimo detalė M 1:10 Žymuo: 03/16 03 - TDP - 01 - SK - 02 Lapų 1 1

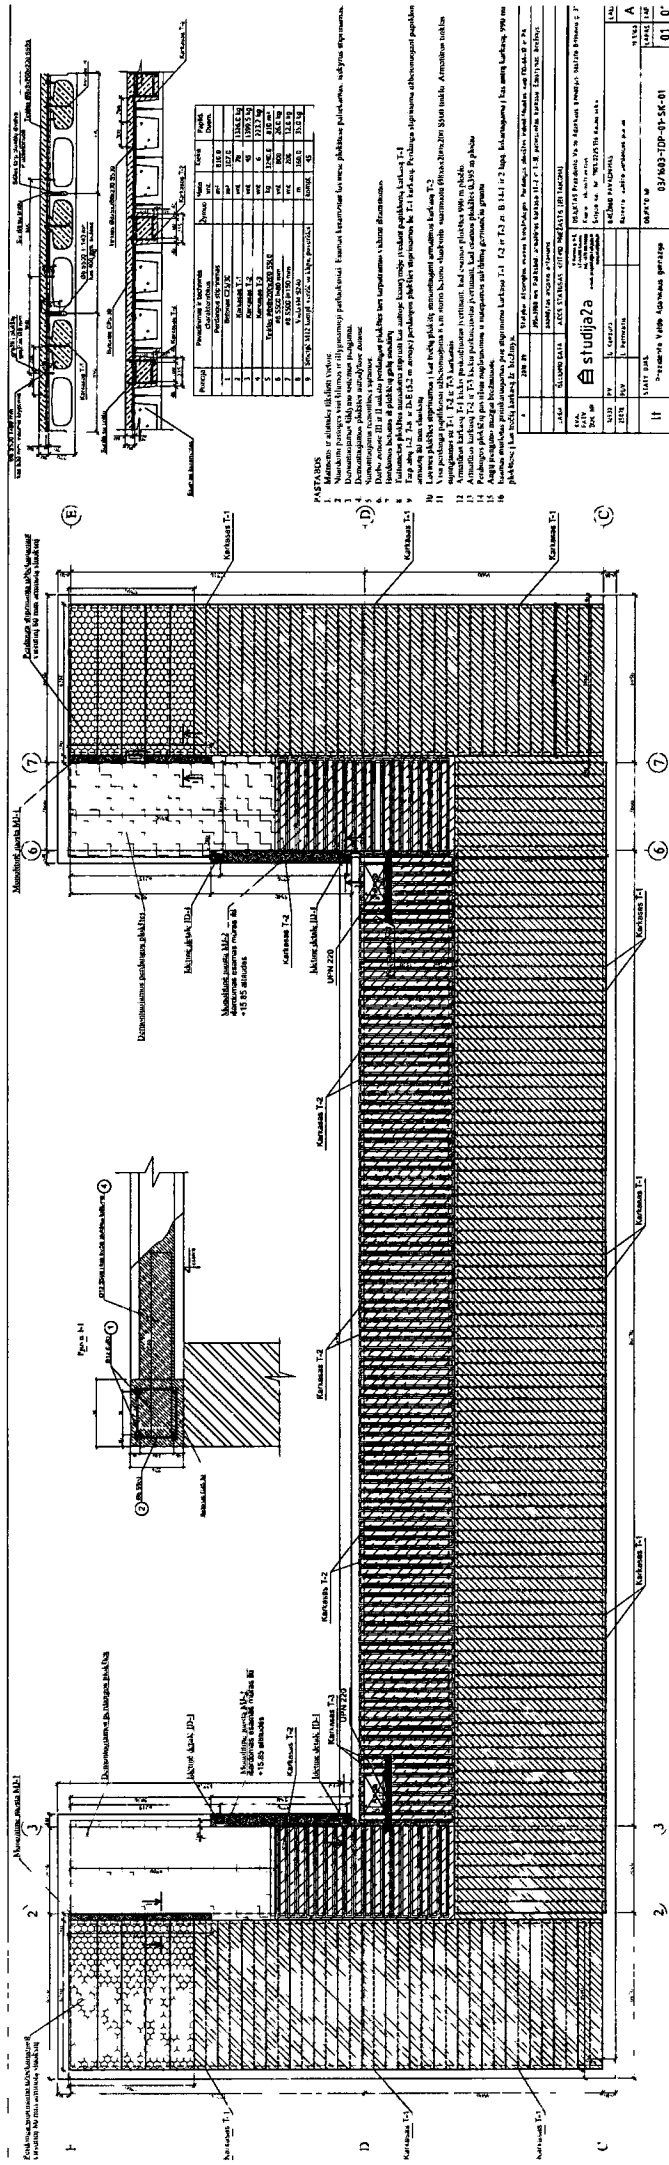


PRITARIU STATYTI

Statinio statybos ir bendrosios
statinio techninės priežiūros vadovas
Antanas Dovidonis
Kv. atestatas Nr. 6542


Augustas Audėjaitis
projekto vadovas
atestato Nr. A 1560

Statybos vadovas
Aidas Sidlauskas

Perdangos 990 mm pločio stiprinimo detalė

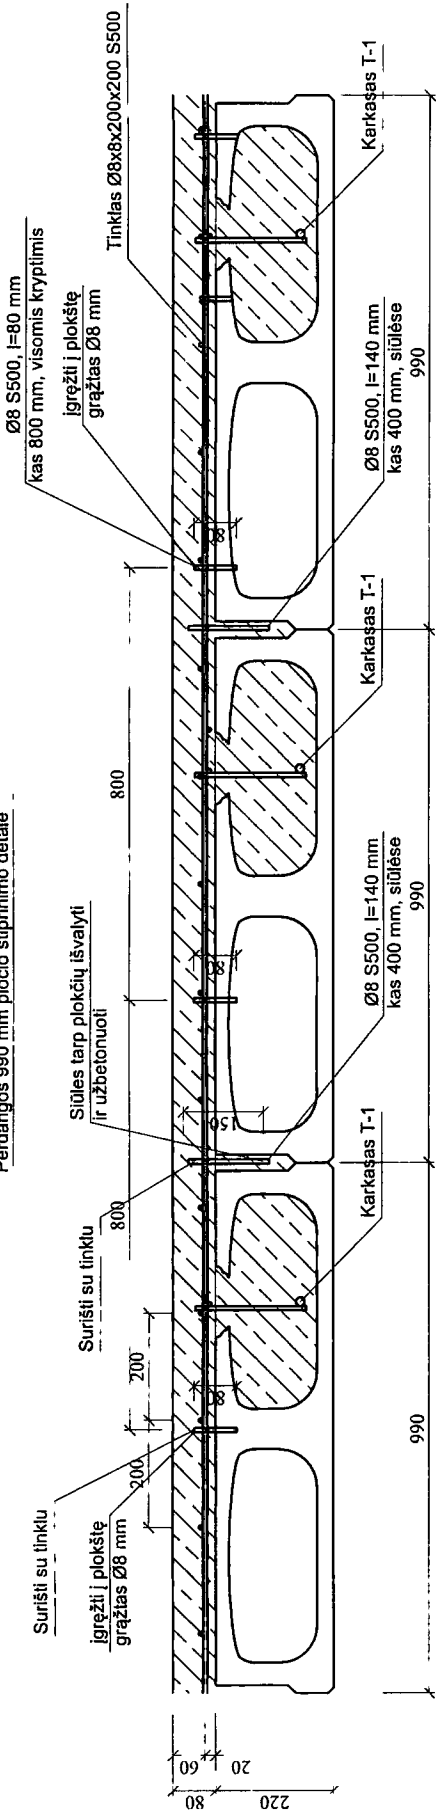

Perdangos 1190 mm pločio stiprinimo detalė

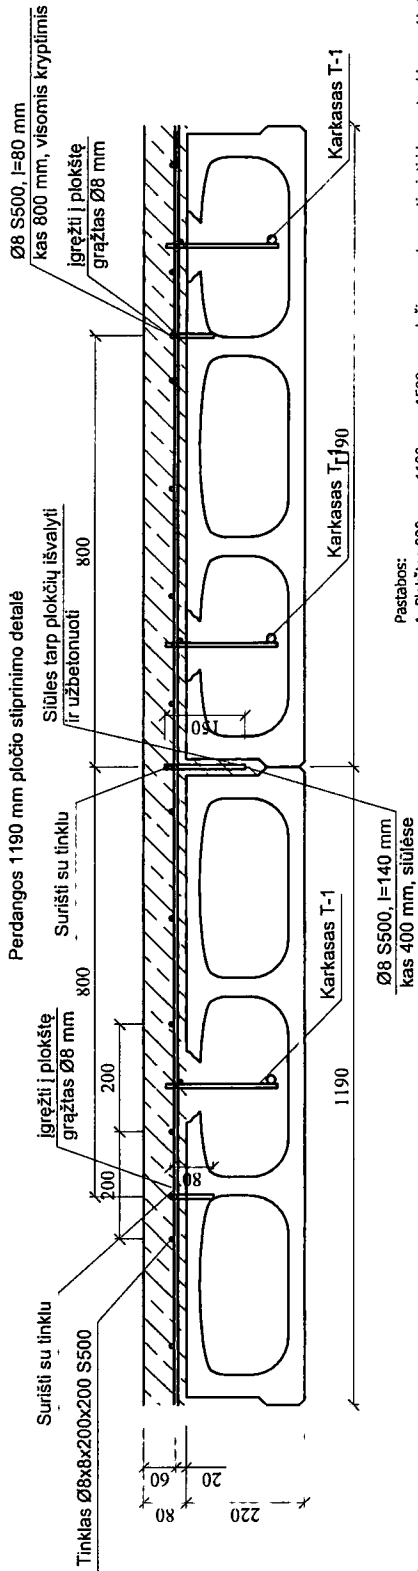

Pastabos:

1. Plokštės 990 mm, 1190 mm pločio numatoma stiprinti į kas antrą kiaurynįje įvedant papildomą armatūros karkasą T-1 ir užbetonuojant papildomą 8 cm storio sluoksnį suarmuota Ø8x8x200x200 S500 tinklu. Siūlės tarp perdangos plokščių išvalomos. Užbetonuojamas betonuojant višutinį sluoksnį.
2. Betonuojama tokios paties klasės betonu C25/30, kaip ir stiprinamos plokštės.
3. Betonuojant papildomą sluoksnį, perdangos plokštės būtina išramstyti.
4. Armatūros karkasą T-1 kiekis paskaičiuotas įvertinant, kad esamos plokštės 990 mm pločio.

A	2018-09	Statybai Atidengtos esamos konstrukcijos. Perdangos plokštės identifiikuotos kaip PD-04-12 ir PA
LADA	ISLĖJIMO DATA	395x3980 mm. Patikslinimas karkasų išdėstymas
KVAL	OBJEKTO STATUSAS. KEITIMO PRIEŽASTIS (JEI TAIKOMA)	OBJEKTO STATUSAS. KEITIMO PRIEŽASTIS (JEI TAIKOMA)
PATV	OBJEKTO STATUSAS. KEITIMO PRIEŽASTIS (JEI TAIKOMA)	OBJEKTO STATUSAS. KEITIMO PRIEŽASTIS (JEI TAIKOMA)
DOK NR	OBJEKTO STATUSAS. KEITIMO PRIEŽASTIS (JEI TAIKOMA)	OBJEKTO STATUSAS. KEITIMO PRIEŽASTIS (JEI TAIKOMA)
12930	PV	G. Kenzūra
25078	PDV	E. Petrikaitis
STATYTOJAS	STATYTOJAS	STATYTOJAS
lt	Prezidento Valdo Adamkaus gimnazija	03/1603-TDP-01-SK-02
LADA	OBJEKTO STATUSAS. KEITIMO PRIEŽASTIS (JEI TAIKOMA)	OBJEKTO STATUSAS. KEITIMO PRIEŽASTIS (JEI TAIKOMA)
A	OBJEKTO STATUSAS. KEITIMO PRIEŽASTIS (JEI TAIKOMA)	OBJEKTO STATUSAS. KEITIMO PRIEŽASTIS (JEI TAIKOMA)
LAPAS	OBJEKTO STATUSAS. KEITIMO PRIEŽASTIS (JEI TAIKOMA)	OBJEKTO STATUSAS. KEITIMO PRIEŽASTIS (JEI TAIKOMA)
01	OBJEKTO STATUSAS. KEITIMO PRIEŽASTIS (JEI TAIKOMA)	OBJEKTO STATUSAS. KEITIMO PRIEŽASTIS (JEI TAIKOMA)


PRITARIU STATYTI

Statinio statybos ir bendrosios
statinio techninės priežiūros vadovas
Antanas Dovidonis
Kv. atestatas Nr. 6542


Augustas Audėjaitis
Statybos vadovas
Atestatas Nr. A 1500

Statybos vadovas
Aidas Šidlauskas

Perdangos 395 mm pločio stiprinimo detalė

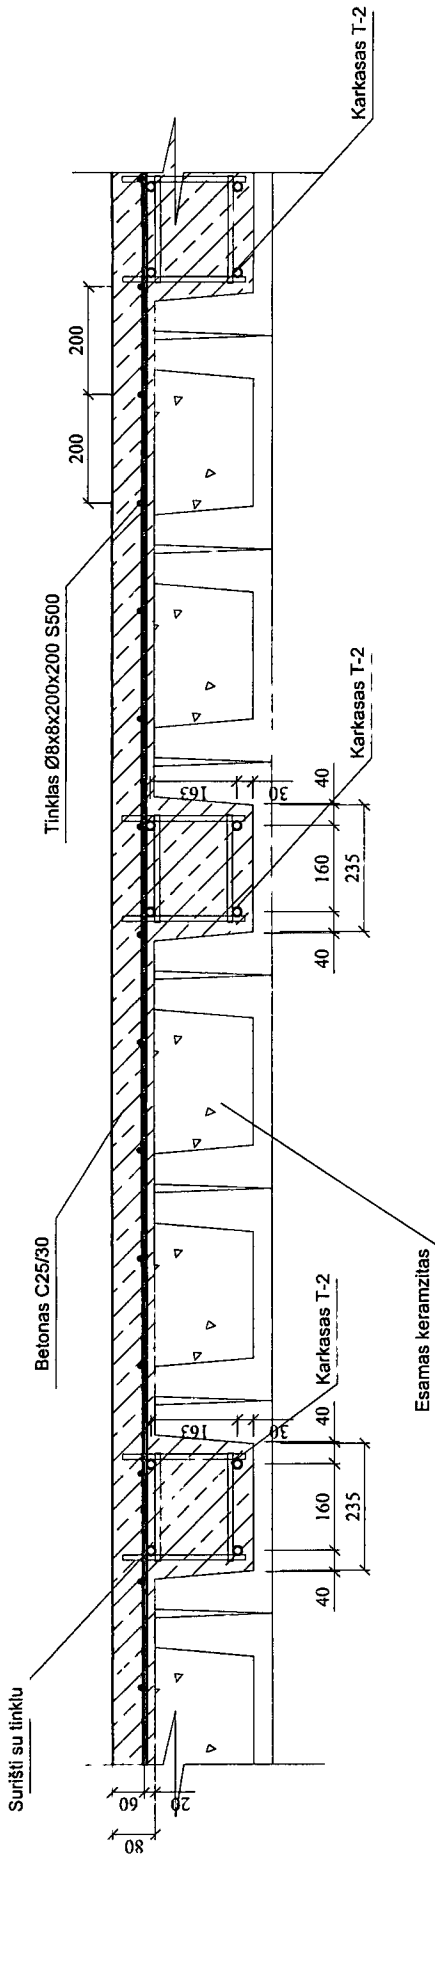

Perdangos 1590 mm pločio stiprinimo detalė

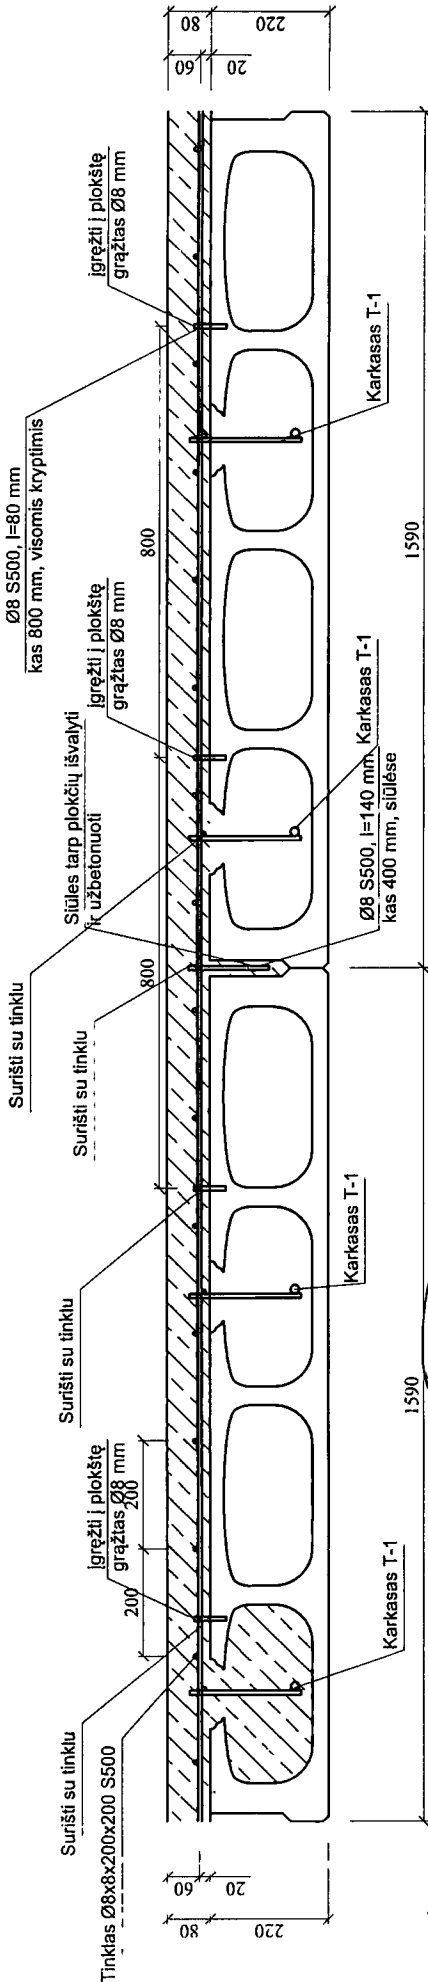

PRITARIU STATYTI

Statinio statybos ir statinio techninio priežiūros Kv. atstovas

Augustas Audėjaitis
projekto vadovas
Atestato Nr. A 1500

Statybos vadovas
Aidas Šidlauskas

A	2018-09	Statybai Aliudangtos esamos konstrukcijos. Perdangos plokštės indentifikuotos kaip D0-54-12 ir PA
LAIDA		395x3980 mm Patikrinti armatūros karkasai (T-2 ir T-3), patikrintas karkasų išdėstymas
KVAL PATV DOK NR.	12930	OBJEKTAS: Prezidento Valdo Adamkaus gimnazijos pastato Birninkų g. 31, Kaune, rekonstravimas. Sklypo kod Nr 1901/0225:136 Kauno m.k.v.
PV	G. Kemzūra	BRĖŽIMO PAVADINIMAS: Ketvirtos aušto perdangos stiprinimo detalė
PDV	E. Petrikaitis	OBJEKTO NR. 03/1603-TDP-01-SK-03
25018		STATYTOJAS: Prezidento Valdo Adamkaus gimnazija
LAIDA	A	LAPAS LAPU
M 1:10		01 01

Sąnaudų žiniaraštis Nr.S004C / Papildomi perdangos darbai

Statinio projektas: Prezidento Valdo Adamkaus gimnazijos pastato Bitininkų g.31, Kaune
rekonstravimo projektas

Žiniaraščio pavadinimas : Konstrukcijų dalis (papildomi perdangos darbai)

Eil. Nr.	Darbų ir išlaidų aprašymai	Mato vnt	Kiekis
1	Keramzito kasimas pastate	m3	9,64
2	Statybinių šiukšlių išvežimas 10 km atstumu automobiliais-savivarčiais, pakraunant rankiniu būdu	t	1,33
3	Gelžbetoninių juostų padarymas, įrengiant klojinius *briaunotos perdangos stiprinimas	m3	9,64
4	Monolitinių gelžbetoninių besijinių perdangų betonavimas, kai armavimas viengubas, paduodant betoną siurbliu	m3	13,2
5	Betonas C25/30	m3	22,84
6	Metalinių sijų ir ilginių 0,28t/vnt svorio montavimas	t	0,3

Statinio statybos ir bendrosios
statinio techninės priežiūros vadovas
Antanas Dovidonis
Kv. atestatas Nr. 654

Augustas Audėjaitis
projekto vadovas
atestato Nr. A 1560

Statybos vadovas
Aidas Šidlauskas

Kompleksas: Prezidento Valdo Adamkaus gimnazija
 Objektas: Prezidento Valdo Adamkaus gimnazija
 Bitininkų g. 31, Kaune, rekonstrukcijos
 projektas

Lokalinė sąmata
 Sudaryta 2017 m. spalio mėn. kainomis

Žiniaraštis: Konstruktyvinė dalis (papildomi perdangos darbai)

Iš viso: **5968,17 EUR**

Eil. Nr.	Darbo kodas	Darbų ir išlaidų aprašymai	Mato vnt	Kaina	Kiekis	Tiesioginės išlaidos (Eurai)			
						Darbas	Medžiagos	Mechanizmai	Suma
		Skyrius Perdangos stiptinimas							
1	N46-160	Keramzito kasimas pastate	m3	19,479	9,64	187,78			187,78
2	R23-62	Statybinių šiukšlių išvežimas 10 km atstumu automobiliais-savivarčiais, pakraunant rankiniu būdu	t	23,265	1,33	7,38		23,57	30,94
3	N6-144 (S9=1,0425; S10=1,15)	Gelžbetoninių juostų padarymas, įrengiant klojinius*briaunotos perdangos stiprinimas	m3	137,619	9,64	734,93	401,25	190,47	1326,65
27	N6P-0602	Monolitinių gelžbetoninių besijinių perdangų betonavimas, kai armavimas viengubas, paduodant betoną siurbliu	m3	32,219	13,2	129,49	198,00	97,80	425,29
28	PRN6-134	Betonas C30/37	m3	69,020	22,84		1576,42		1576,42
29	N9P-0103 (S9=1,0425)	Metalinių sijų ir ilginių 0,28t/vnt svorio montavimas	t	1578,240	0,3	24,44	428,83	20,21	473,47
		Iš viso už skyrių Perdangos stiptinimas				1084,01	2604,50	332,04	4020,55
		Iš viso				1084,01	2604,50	332,04	4020,55
		Pagalbinių medžiagų vertė					3%		78,13
		Papildomų mechanizmų vertė						3%	9,96
		Papildomas darbo uždarbis				8%			86,72
		Iš viso				1170,73	2682,63	342,00	4195,37
		Soc. draudimas				31%			362,93
		Statinio statybos išlaidos				1533,66	2682,63	342,00	4558,30
		Statybvietės išlaidos				3%	3%	3%	136,75
		Iš viso tiesioginės išlaidos				1579,67	2763,11	352,26	4695,05
		Pridėtinės išlaidos				8%			93,66
		Pelnas				3%	3%	3%	143,66
		Iš viso su netiesioginėmis išlaidomis įrengimais				1723,53	2846,01	362,83	4932,37
		Bendra vertė be PVM				1723,53	2846,01	362,83	4932,37
		PVM				21%	21%	21%	1035,80
		Bendra vertė su PVM				2085,47	3443,67	439,02	5968,17

Sudarė:

Sąmatininkas
 Elvinas Vaičiūnas



Statybos vadovas
 Aidis Šidlauskas



Sąnaudų žiniaraštis / Nelykdomi darbai

Statinio
projektas:

Prezidento Valdo Adamkaus gimnazijos pastato Bitininkų g.31, Kaune
rekonstravimo projektas

Eil. Nr.	Darbu ir išlaidų aprašymai	Mato vnt	Kiekis
Architektūrinė dalis			
Skyrius II-as statybos etapas			
Fasado apšiltinimas			
1	Išorės palangių įrengimas	100m	2,54
2	Vidaus palangių įrengimas	100m	3,4502
Stogo apšiltinimas			
3	Esamų G/b lietaus surinkimo latakų rekonstravimas	100m	2,02
4	Plokščio stogo parapeto šiltinimas	m	28
5	Plokščio stogo lietaus surinkimo per parapetą įrengimas	m	77
6	Kopėčių prie liukų įrengimas	vnt	2
Langai ir durys			
7	Naujų plieninių dažytų apsauginių tvorelių laiptinių langams įrengimas	kg	433,8
8	Apsauginė langų ir durų plėvelės įrengimas	m2	330
Vidaus laiptų remontas			
9	Pakopų ir aikštelių aptaisymas akmens masės plytelių	m2	220,5
Skyrius Naujų pertvarų įrengimas			
10	120 mm storio (1/2 pytos) pertvarų mūrijimas	m2	240
11	Naujų pertvarų tinkavimas, dažymas, glaistymas	m2	102
12	Berėmio stiklo pertvaros	100 m2	0,27
Skyrius Vidaus apdaila			
13	Angokraščių remontas, tinkavimas, dažymas, glaistymas	m2	1728,8
Skyrius Palėpės įrengimas			
Sienų ir pertvarų įrengimo ir apdailos darbai			
14	Ventiliacijos ortakio aptaisymas, tvirtinant gipskartonio lakštus plien. dviel. karkase iš abiejų pusių dviem sluoksn., izoliuojant	m2	50
15	Gipskartonio plokštės	t.m2	0,1
16	Keraminių 88 mm storio plytų vidutinio sudėtingumo sienų mūrijimas, kai mūro storis 380mm	m3	23,45
17	Gerasis tinkuotų sienų dažymas lateksiniais dažais	100m2	0,7
18	Berėmio stiklo pertvaros su 4 vnt, dvivėrių durų įrengimas	m2	125
19	Aptaisyti gipso kartono plokštėmis glaistymas	100m2	15,6
20	Gerasis tinkuotų sienų (ir visų vidaus paviršių) dažymas vandens lateksiniai dažais	100m2	15,6
Skyrius Vidaus durys			
21	Grindų (PVC danga) įrengiama palėpėje	m2	120
Elektrotechnika			
Skyrius Šviestuvai			
20	Želdinių apšvietimui skirtas šviestuvai	vnt	4
21	Lempos želdinių apšvietimui	vnt	4
22	Sienų atskirų vietų iki 5 m2 ploto tinko remontas kalkių skiediniu	m2	824
23	Anksčiau dažytų vidaus paviršių labai geras dažymas emulsiniais dažais, nuvalant senus dažus ir glaistant	100 m2	12,36
24	Sienų vidinių paviršių glaistymas gipsiniu glaistu, kai yra pirmas 1mm storio sluoksnis ir 1 kartotini 1mm storio sluoksniai	100m2	12,36
Skyrius Skydai			
25	Anksčiau dažytų vidaus paviršių labai geras dažymas emulsiniais dažais, nuvalant senus dažus ir glaistant	100 m2	0,4

Statinio statybos ir bendrosios
statinio techninės priežiūros vadovas
Antanas Dovidonis
Kv. atestatas Nr. 6542

Projektas Audėjaitis
projekto vadovas
atestato Nr. A 1560

Statybos vadovas
Aidas Šidlauskas

Eil. Nr.	Darbų ir išlaidų aprašymai	Mato vnt	Kiekis
26	Sienų vidinių paviršių glaistymas gipsiniu glaistu, kai yra pirmas 1mm storio sluoksnis ir 1 kartotini 1mm storio sluoksniai	100m2	0,2
Skyrius Kiti darbai			
27	Vidinių sienų vidaus paviršių viensluoksnis tinkavimas 5mm storio sluoksniu rankiniu būdu, ruošiant skiedinį	100m2	3,56
28	Sienų vidinių paviršių pagrindo gruntavimas voleliu sukibimą gerinančiais gruntais	100m2	3,56
29	Sienų vidinių paviršių glaistymas lateksiniu arba polimeriniu glaistu, kai yra pirmas 2mm storio sluoksnis ir 2 kartotini 2mm storio sluoksniai	100m2	5,48
30	Sienų vidinių paviršių pagrindo gruntavimas voleliu sukibimą gerinančiais gruntais	100m2	5,48
31	Sienų vidinių paviršių dažymas emulsiniais dažais voleliu, kai yra pirmas sluoksnis ir 2 kartotini	100m2	5,48
Konstruktvinė dalis			
Skyrius Denginio plokščių stiprinimas			
32	Monolitinių gelžbetoninių besijinių perdangų betonavimas, kai armavimas viengubas, paduodant betoną siurbliu	m3	33
33	Betonas C30/37 (M400)	m3	33
34	Armatūra	t	2,659
35	Metalinių sijų ir ilginių 0,28t/vnt svorio montavimas	t	0,86
Skyrius Stogo ir palėpės konstrukcijos			
36	Sienų mūras, kai plytos silikatinės	m3	10,5
Skyrius Kiti darbai			
37	Sienų mūras, kai plytos silikatinės (parapetai)	m3	58,2
38	Atraminių konstrukcijų montavimas, kai konstrukcijos masė 1220kg	kompl	1
39	Metalinių grotų montavimas	m2	80
40	Gelžbetoninių juostų padarymas, įrengiant klojinius	m3	1,8
41	Betonas C25/30	m3	1,8
42	Armatūra	t	0,054
43	Pagalvėlės betonavimas	m3	0,5
44	Betonas C25/30	m3	0,5
Skyrius Laiptinių įrengimas palėpė			
45	Plieninių saramų, sijų iki 300kg masės montavimas rankiniu būdu	t	0,267
46	Mūrinių sienų sustiprinimas plieninėmis apkabomis* (kampuočiai, juosta)	t	0,104
47	Vidutinio tipo metalinių konstrukcijų gruntavimas	t	0,3712
48	Vidutinio tipo metalinių konstrukcijų dažymas aliejiniais dažais du kartus	t	0,3712
49	Gelžbetoniniai iki 3 m3 tūrio įrengimų pamatai, įrengiant klojinius iš skydų, paduodant betona kranu *g/b pagalvės	m3	0,1
50	Betonas C20/25	m3	0,1
51	Armatūra	t	0,011
52	Nišų užbetonavimas, įrengiant klojinius iš lentų, paduodant medžiagas kranu	m3	0,15
53	Betonas C20/25	m3	0,15
54	Gelžbetoninių laiptų maršų su aikšte įrengimas	m3	12
55	Betonas C20/25	m3	12
56	Armatūra	t	1,892
Skyrius Monolitinės juostos			
57	Gelžbetoninių juostų padarymas, įrengiant klojinius	m3	4
58	Betonas C25/30	m3	4
59	Armatūra	t	0,203

Statinio statybos ir bendrosios
statinio techninės priežiūros vadovas
Antanas Dovidonis
Kv. atestatas Nr. 6542

Augustas Audėjaitis
projekto vadovas
atestato Nr. A-1660

Statybos vadovas
Aidas Šidlauskas

Eil. Nr.	Darbų ir išlaidų aprašymai	Mato vnt	Kiekis
60	Metalinių įdėtinių detalių iki 2kg masės įmontavimas į betonuojamas konstrukcijas	t	0,067
Skyrius Kiti darbai			
61	Angų pramušimas betoninėse konstrukcijose	m3	0,1
62	Angų pramušimas betoninėse konstrukcijose	m3	0,1
63	Aikštelės, nukreipiamos galerijos tilteliai	t	3,32
64	Aikštelės, nukreipiamos galerijos tilteliai*grotelių	t	0,112
65	Tiesūs, įviji ir priešgaisriniai laiptai su aptvėrimais	t	0,504
66	Betoninės pamatų plokštės, įrengiant klojinius iš skydų, paduodant betoną kranu	m3	0,5
67	Betonas C25/30	m3	0,5
Šildymo - vėdinimo dalis (papildomi)			
Skyrius Šildymas			
63	Vidaus vamzdžių iki 50mm skersmens paviršių pagrindo gruntavimas voleliu sukibimą gerinančiais gruntais	100m2	5
64	Metalinių iki 50mm skersmens vamzdžių aliejinis dažymas du kartus	100 m2	5
Šildymo - vėdinimo dalis			
Skyrius Apdailos atstatymas			
65	Sienų vidinių paviršių pagrindo gruntavimas voleliu sukibimą gerinančiais gruntais	100m2	7,84
66	Sienų atskirų vietų iki 5 m2 ploto tinko remontas cemento-kalkių skiediniu	m2	784
67	Sienų vidinių paviršių pagrindo gruntavimas voleliu sukibimą gerinančiais gruntais	100m2	7,84
68	Sienų vidinių paviršių glaistymas lateksiniu arba polimeriniu glaistu, kai yra pirmas 2mm storio sluoksnis ir 2 kartotini 2mm storio sluoksniai	100m2	7,84
69	Sienų vidinių paviršių pagrindo gruntavimas voleliu sukibimą gerinančiais gruntais	100m2	7,84
70	Sienų vidinių paviršių dažymas emulsiniais dažais voleliu, kai yra pirmas sluoksnis ir 2 kartotini	100m2	7,84
Skyrius Šildymas			
Apdailos atstatymas po radiatorių keitimo			
71	Sienų vidinių paviršių pagrindo gruntavimas voleliu sukibimą gerinančiais gruntais	100m2	4,84
72	Sienų atskirų vietų iki 5 m2 ploto tinko remontas cemento-kalkių skiediniu	m2	484
73	Sienų vidinių paviršių pagrindo gruntavimas voleliu sukibimą gerinančiais gruntais	100m2	4,84
74	Sienų vidinių paviršių glaistymas lateksiniu arba polimeriniu glaistu, kai yra pirmas 2mm storio sluoksnis ir 2 kartotini 2mm storio sluoksniai	100m2	4,84
75	Sienų vidinių paviršių pagrindo gruntavimas voleliu sukibimą gerinančiais gruntais	100m2	4,84
76	Sienų vidinių paviršių dažymas emulsiniais dažais voleliu, kai yra pirmas sluoksnis ir 2 kartotini	100m2	4,84
77	Plieninis presuojamas vamzdis d15x1.2	m	20
Apdailos atstatymas po vamzdžių tiesimo			
78	Sienų atskirų vietų iki 5 m2 ploto tinko remontas cemento-kalkių skiediniu	m2	400
79	Sienų vidinių paviršių pagrindo gruntavimas voleliu sukibimą gerinančiais gruntais	100m2	4
80	Sienų vidinių paviršių glaistymas lateksiniu arba polimeriniu glaistu, kai yra pirmas 2mm storio sluoksnis ir 2 kartotini 2mm storio sluoksniai	100m2	4

Statinio statybos ir bendrosios
statinio techninės priežiūros vadovas
Antanas Dovidonis
Kv. atestatas Nr. 6542

Augustas Audėjaitis
projekto vadovas
atestato Nr. A 1500

Statybos vadovas
Aidas Šidlauskas

Eil. Nr.	Darbų ir išlaidų aprašymai	Mato vnt	Kiekis
81	Sienų vidinių paviršių pagrindo gruntavimas voleliu sukibimą gerinančiais gruntais	100m ²	4
82	Sienų vidinių paviršių dažymas emulsiniais dažais voleliu, kai yra pirmas sluoksnis ir 2 kartotini	100m ²	4
ŠVOK dalis palėpei			
Skyrius Vėdinimas			
83	Vožtuvo su elektrine pvara, kurio matmenys 250x600mm, montavimas	vnt	2
84	Apšiltintas vožtuvas su el. pvara 250*600 230/min 2 Nm	kompl.	2
Vandentiekis, nuotekos (papildomi)			
Skyrius Sanitariniai prietaisai			
85	Tvirtinamo prie sienos praustuvo su maišytuvu montavimas	vnt	8
86	Unitazo su prijungtu nuplovimo bakeliu montavimas	vnt	8
87	Dviejų skyrių plautuvės su vandens maišytuvu tvirtinimas prie sienos	vnt	4
88	Įvairių rūšių ir tipų vandens maišytuvų montavimas	vnt	4
89	Maišytuvų su dušo įranga keitimas	vnt	1
Vandentiekis, nuotekos, prietaisai, drenažas			
Skyrius Ūkio - buities vandentiekio sistema V1, T3, T4			
90	Vamzdynų, kurių skersmuo iki 32mm, izoliavimas folija padengtais kevalais	100m	0,3
Apdailos atstatymas po vamzdžių tiesimo			
91	Sienų atskirų vietų iki 5 m ² ploto tinko remontas cemento-kalkių skiediniu	m ²	175
92	Sienų vidinių paviršių pagrindo gruntavimas voleliu sukibimą gerinančiais gruntais	100m ²	1,75
93	Sienų vidinių paviršių glaistymas lateksiniu arba polimeriniu glaistu, kai yra pirmas 2mm storio sluoksnis ir 2 kartotini 2mm storio sluoksniai	100m ²	1,75
94	Sienų vidinių paviršių pagrindo gruntavimas voleliu sukibimą gerinančiais gruntais	100m ²	1,75
95	Sienų vidinių paviršių dažymas emulsiniais dažais voleliu, kai yra pirmas sluoksnis ir 2 kartotini	100m ²	1,75
Skyrius Buitinių nuotekų sistema F1			
Apdailos atstatymas po vamzdžių tiesimo			
96	Sienų atskirų vietų iki 5 m ² ploto tinko remontas cemento-kalkių skiediniu	m ²	40
97	Sienų vidinių paviršių pagrindo gruntavimas voleliu sukibimą gerinančiais gruntais	100m ²	1,3
98	Sienų vidinių paviršių glaistymas lateksiniu arba polimeriniu glaistu, kai yra pirmas 2mm storio sluoksnis ir 2 kartotini 2mm storio sluoksniai	100m ²	1,3
99	Sienų vidinių paviršių pagrindo gruntavimas voleliu sukibimą gerinančiais gruntais	100m ²	1,3
100	Sienų vidinių paviršių dažymas emulsiniais dažais voleliu, kai yra pirmas sluoksnis ir 2 kartotini	100m ²	1,3
Skyrius Technologinių nuotekų sistema F2			
Apdailos atstatymas po vamzdžių tiesimo			
101	Sienų atskirų vietų iki 5 m ² ploto tinko remontas cemento-kalkių skiediniu	m ²	50
102	Sienų vidinių paviršių pagrindo gruntavimas voleliu sukibimą gerinančiais gruntais	100m ²	0,5
103	Sienų vidinių paviršių glaistymas lateksiniu arba polimeriniu glaistu, kai yra pirmas 2mm storio sluoksnis ir 2 kartotini 2mm storio sluoksniai	100m ²	0,5
104	Sienų vidinių paviršių pagrindo gruntavimas voleliu sukibimą gerinančiais gruntais	100m ²	0,5

Statinio statybos ir bendrosios
statinio techninės priežiūros vadovas
Antanas Dovidonis
Kv. atestatas Nr. 6542

Augustas Audėjaitis


Statybos vadovas
Aidas Šidlauskas

Eil. Nr.	Darbų ir išlaidų aprašymai	Mato vnt	Kiekis
105	Sienų vidinių paviršių dažymas emulsiniais dažais voleliu, kai yra pirmas sluoksnis ir 2 kartotini	100m2	0,5
Skyrius Sanitariniai prietaisai			
106	Dviejų skyrių plautuvės su vandens maišytuvu tvirtinimas prie sienos	vnt	4
Vėdinimas			
107	Sienų atskirų vietų iki 5 m2 ploto tinko remontas cemento-kalkių skiediniu	m2	200
108	Sienų vidinių paviršių pagrindo gruntavimas voleliu sukibimą gerinančiais gruntais	100m2	2,5
109	Sienų vidinių paviršių glaistymas lateksiniu arba polimeriniu glaistu, kai yra pirmas 2mm storio sluoksnis ir 2 kartotini 2mm storio sluoksniai	100m2	2,5
110	Sienų vidinių paviršių pagrindo gruntavimas voleliu sukibimą gerinančiais gruntais	100m2	2,5
111	Sienų vidinių paviršių dažymas emulsiniais dažais voleliu, kai yra pirmas sluoksnis ir 2 kartotini	100m2	2,5


Statybos statybos ir detalių
statinio techninės priežiūros vadovas
Antanas Dovidonis
Kv. atestatas Nr 6542



Augustas Audėjaitis
projektu vadovas
atestato Nr A 1560

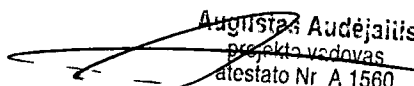

Statybos vadovas
Aidas Šidlauskas

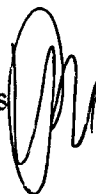

Kompleksas: Prezidento Valdo Adamkaus gimnazija
 Objektas: Prezidento Valdo Adamkaus gimnazija
 Būtinųjų g. 31, Kaune, rekonstrukcijos
 projektas

Žiniaraštis: Architektūrinė dalis (nevykdomi)

Nevykdomų darbų lokalinė sąmata

Sudaryta 2017 m. spalio mėn. kainomis

Iš viso: **220122,90 EUR**

Eil. Nr.	Darbo kodas	Darbų ir išlaidų aprašymas	Mato vnt	Kaina	Kiekis	Tiesioginės išlaidos (Eurais)			
						Darbas	Medžiagos	Mechanizmai	Suma
		Skylis II-as statybos etapas							
		Fasado apšiltinimas							
27	N12-144-7	Išorės palangių įrengimas	100m	810,960	2,54	281,84	1778,00		2059,84
28	N2P-0119	Vidaus palangių įrengimas	100m	1296,141	3,4502	1391,47	3054,60	25,88	4471,95
		Iš viso už poskyrį Fasado apšiltinimas				1673,30	4832,60	25,88	6531,78
		Stogo apšiltinimas							
42	R8-94 (S10=1,15) R62P-S315	Esamų G/b lietaus surinkimo latakų rekonstravimas	100m	2188,675	2,02	1085,31	3335,82		4421,12
50	(S9=1,15; S10=1,15)	Plokščio stogo parapeto šiltinimas	m	32,856	28	152,64	759,53	7,79	919,96
51	R62P-S510-1	Plokščio stogo lietaus surinkimo per parapetą įrengimas	m	15,410	77	202,36	980,34	3,85	1186,55
57	R62P-S509	Kopėčių prie liukų įrengimas	vnt	76,122	2	1,74	150,50		152,24
		Iš viso už poskyrį Stogo apšiltinimas				1442,04	5226,19	11,64	6679,87
		Langai ir durys							
67	N9-129 (S9=1,0425)	Naujų plieninių dažytų apsauginių tvorelių laiptinių langams įrengimas	kg	1,794	433,8	105,11	657,90	15,25	778,26
69	CALC1-1	Apsauginė langų ir durų plėvelės įrengimas	m2	5,590	330	924,00	825,00	95,57	1844,57
		Iš viso už poskyrį Langai ir durys				1029,11	1482,90	110,82	2622,84
		Vidaus laiptų remontas							
80	N15P-0303	Pakopų ir aikštelių aptaisymas akmens masės plytelių	m2	27,417	220,5	2650,41	3383,99	11,03	6045,43
		Iš viso už poskyrį Vidaus laiptų remontas				2650,41	3383,99	11,03	6045,43
		Skylis Naujų pertvarų įrengimas							
87	N8P-0501 (S9=1,119; S10=1,15)	120 mm storio (1/2 pytos) pertvarų mūrijimas	m2	20,438	240	2010,57	2393,54	501,07	4905,19
88	R11-82 (S9=1,153)	Naujų pertvarų tinkavimas, dažymas, glaistymas	m2	17,218	102	823,80	900,44	31,98	1756,22
93	N15-279	Berėmio stiklo pertvaros	100 m2	24956,482	0,27	217,35	6518,94	1,96	6738,25
		Iš viso už skyrių Naujų pertvarų įrengimas				3051,72	9812,93	535,01	13399,66
		Skylis Vidaus apdaila							
98	N15-67 (S9=1,085)	Angokraščių remontas, tinkavimas, dažymas, glaistymas	m2	24,835	1728,8	29345,58	13092,67	496,37	42934,62
		Iš viso už skyrių Vidaus apdaila				29345,58	13092,67	496,37	42934,62
		Skylis Palėpės įrengimas							
		Sienų ir pertvarų įrengimo ir apdailos darbai							
114	F9-12-4	Ventiliacijos ortakio aptaisymas, tvirtinantis gipskartonio lakštus plien. dvieil. karkase iš abiejų pusių dviem sluoksn., izoliuojant	m2	14,806	50	538,00	189,59	12,73	740,32
115	755	Gipskartonio plokštės	t.m2	3776,604	0,1		377,66		377,66
116	N8P-0108 (S9=1,119; S10=1,15)	Keraminų 88 mm storio plytų vidutinio sudėtingumo sienų mūrijimas, kai mūro storis 380mm	m3	125,504	23,45	852,46	1765,66	324,95	2943,07
118	N15P-0203	Gerasis tinkuotų sienų dažymas lateksiniais dažais	100m2	936,969	0,7	331,04	319,15	5,69	655,88
119	N15-279	Berėmio stiklo pertvaros su 4 vnt. dvivėrių durų įrengimas	m2	280,765	125	1006,25	34080,29	9,07	35095,60
122	N15P-0407 (K1=1,15)	Aptaisyti gipso kartono plokštėmis glaistymas	100m2	678,899	15,6	4330,06	6152,34	108,42	10590,82
123	N15P-0203	Gerasis tinkuotų sienų (ir visų vidaus paviršių) dažymas vandens lateksiniais dažais	100m2	700,534	15,6	7268,21	3540,39	119,73	10928,33
		Iš viso už poskyrį Sienų ir pertvarų įrengimo ir apdailos darbai				14326,03	46425,07	580,58	61331,67
		Iš viso už skyrių Palėpės įrengimas				14326,03	46425,07	580,58	61331,67
		Skylis Vidaus durys							
131	N11P-0702	Grindų (PVC danga) įrengiama palėpėje	m2	19,109	120	638,97	1626,73	27,43	2293,13
		Iš viso už skyrių Vidaus durys				638,97	1626,73	27,43	2293,13
		Iš viso				54157,18	85883,08	1798,75	141839,01
		Pagalbinių medžiagų vertė					3%		2576,49
		Papildomų mechanizmų vertė						3%	53,96
		Papildomas darbo uždarbis				8%			4332,57
		Iš viso				58489,75	88459,58	1852,71	148802,04
		Soc. draudimas				31%			18131,82
		Statinio statybos išlaidos				76621,58	88459,58	1852,71	166933,86
		Statybvietės išlaidos				3%	3%	3%	5008,02
		Iš viso tiesioginės išlaidos				78920,22	91113,36	1908,29	171941,88
		Pridėtinės išlaidos				8%			4679,18
		Pelnas				3%	3%	3%	5298,63
		Iš viso su netiesioginėmis išlaidomis įrengimai				86107,38	93846,77	1965,54	181919,75
		Bendra vertė be PVM				86107,38	93846,77	1965,54	181919,75
		PVM				21%	21%	21%	38203,15
		Bendra vertė su PVM				104189,93	113554,59	2378,30	220122,90

Sudare:

Statybos vadovas
 Aidas Šidlauskas

Kompleksas: Prezidento Valdo Adamkaus gimnazija
 Objektas: Prezidento Valdo Adamkaus gimnazija
 Bitininkų g. 31, Kaune, rekonstrukcijos
 projektas
 Žiniaraštis: Elektrotechnika (nevykdomi)

Nevykdomų darbų lokalinė sąmata

Sudaryta 2017 m. spalio mėn. kainomis

Iš viso: **35049,30 EUR**

Eil. Nr.	Darbo kodas	Darbų ir išlaidų aprašymai	Mato vnt	Kaina	Kiekis	Tiesioginės išlaidos (Eurais)			
						Darbas	Medžiagos	Mecha- nizmai	Suma
		Skyrius Šviestuvai							
23	PRN21P-0702	Želdinių apšvietimui skirtas šviestuvas	vnt	145,242	4		580,97		580,97
35	P2910	Lempos želdinių apšvietimui	vnt	4,984	4		19,94		19,94
36	R11-78	Sienų atskirų vietų iki 5 m2 ploto tinko remontas kalkių skiediniu	m2	9,953	824	6849,26	1352,00		8201,26
37	F15-10-12	Anksčiau dažytų vidaus paviršių labai geras dažymas emulsiniais dažais, nuvalant senus dažus ir glaistant	100 m2	699,935	12,36	5731,49	2919,71		8651,20
38	N15P-0102	Sienų vidinių paviršių glaistymas gipsiniu glaistu, kai yra pirmas 1mm storio sluoksnis ir 1 kartotini 1mm storio sluoksniai	100m2	365,448	12,36	2930,61	1521,44	64,89	4516,93
		Iš viso už skyrių Šviestuvai				15511,36	6394,05	64,89	21970,29
		Skyrius Skydai							
49	F15-10-12	Anksčiau dažytų vidaus paviršių labai geras dažymas emulsiniais dažais, nuvalant senus dažus ir glaistant	100 m2	699,935	0,4	185,49	94,49		279,97
50	N15P-0102	Sienų vidinių paviršių glaistymas gipsiniu glaistu, kai yra pirmas 1mm storio sluoksnis ir 1 kartotini 1mm storio sluoksniai	100m2	365,448	2,00E-01	47,42	24,62	1,05	73,09
		Iš viso už skyrių Skydai				232,91	119,11	1,05	353,06
		Skyrius Kiti darbai							
133	N15P-0501	Vidinių sienų vidaus paviršių viensluoksnis tinkavimas 5mm storio sluoksniu rankiniu būdu, ruošiant skiedinį	100m2	422,742	3,56E+00	868,43	627,98	8,54	1504,96
134	N15P-0203	Sienų vidinių paviršių pagrindo gruntavimas voleliu sukibimą gerinančiais gruntais	100m2	43,814	3,56E+00	87,31	68,58	0,09	155,98
135	N15P-0104	Sienų vidinių paviršių glaistymas lateksiniu arba polimeriniu glaistu, kai yra pirmas 2mm storio sluoksnis ir 2 kartotini 2mm storio sluoksniai	100m2	669,310	5,48	1779,38	1845,42	43,02	3667,82
136	N15P-0203	Sienų vidinių paviršių pagrindo gruntavimas voleliu sukibimą gerinančiais gruntais	100m2	43,814	5,48	134,40	105,57	0,14	240,10
137	N15P-0701	Sienų vidinių paviršių dažymas emulsiniais dažais voleliu, kai yra pirmas sluoksnis ir 2 kartotini	100m2	196,018	5,48	543,42	529,51	1,25	1074,18
		Iš viso už skyrių Kiti darbai				3412,94	3177,06	53,03	6643,04
		Iš viso				19157,20	9690,22	118,97	28966,36
		Pagalbinių medžiagų vertė							
		Papildomų mechanizmų vertė							
		Papildomas darbo uždarbis							
		Iš viso				19157,20	9690,22	118,97	28966,36
		Soc. draudimas							
		Statinio statybos išlaidos				19157,20	9690,22	118,97	28966,36
		Statybvietsės išlaidos							
		Iš viso tiesioginės išlaidos				19157,20	9690,22	118,97	28966,36
		Pridėtinės išlaidos							
		Pelnas							
		Iš viso su netiesioginėmis išlaidomis įrengimais				19157,20	9690,22	118,97	28966,36
		Bendra vertė be PVM				19157,20	9690,22	118,97	28966,36
		PVM				21%	21%	21%	6082,94
		Bendra vertė su PVM				23180,21	11725,17	143,95	35049,30

Sudarė:

Statybos vadovas
 Aidas Šidlauskas

Kompleksas: Prezidento Valdo Adamkaus gimnazija
 Objektas: Prezidento Valdo Adamkaus gimnazija
 Bitininkų g. 31, Kaune, rekonstrukcijos
 projektas
 Žiniaraštis: Konstruktyvinė dalis (nevykdomi)

Nevykdomų darbų lokalinė sąmata

Sudaryta 2017 m. spalio mėn. kainomis

Iš viso: **47180,42 EUR**

Eil. Nr.	Darbo kodas	Darbų ir išlaidų aprašymai	Mato vnt	Kaina	Kiekis	Tiesioginės išlaidos (Eurais)			
						Darbas	Medžiagos	Mechanizmai	Suma
		Skyrius Denginio plokščių stiprinimas							
27	N6P-0602	Monolitinių gelžbetoninių besijinių perdangų betonavimas, kai armavimas viengubas, paduodant betoną siurbliu	m3	32,219	33	323,73	495,00	244,50	1063,23
28	600050	Betonas C30/37 (M400)	m3	68,000	33		2244,00		2244,00
29	10	Armatūra	T	812,000	2,659		2159,11		2159,11
30	N9P-0103 (S9=1,0425)	Metallinių sijų ir ilginių 0,28t/vnt svorio montavimas	t	1578,240	0,86	70,05	1229,31	57,93	1357,29
		Iš viso už skyrių Denginio plokščių stiprinimas				393,78	6127,42'	302,43	6823,63
		Skyrius Stogo ir palėpės konstrukcijos							
38	N8-24 (S9=1,119; S10=1,15)	Sienų mūras, kai plytos silikatinės	m3	141,696	10,5	551,62	857,81	78,37	1487,80
		Iš viso už skyrių Stogo ir palėpės konstrukcijos				551,62	857,81	78,37	1487,80
		Skyrius Kiti darbai							
61	N8-24 (S9=1,119; S10=1,15)	Sienų mūras, kai plytos silikatinės (parapetai)	m3	141,696	58,2	3057,57	4754,75	434,37	8246,69
67	N20P-0814	Atraminų konstrukcijų montavimas, kai konstrukcijos masė 1220kg	kompl	1887,859	1	32,70	1831,20	23,96	1887,86
68	N9-215 (S10=1,15)	Metallinių grotų montavimas	m2	27,223	80	952,66	1200,00	25,20	2177,86
69	N6-144 (S9=1,0425; S10=1,15)	Gelžbetoninių juostų padarymas, įrengiant klojinius	m3	133,869	1,8	137,23	68,17	35,56	240,96
70	PRN6-134	Betonas C25/30	m3	65,975	1,8		118,76		118,76
71	PRN6-134	Armatūra	t	816,000	0,054		44,06		44,06
73	N6P-0801	Pagalvėlės betonavimas	m3	45,496	0,5	22,75			22,75
74	PRN11P-1402	Betonas C25/30	m3	65,975	0,5		32,99		32,99
		Iš viso už skyrių Kiti darbai				4202,91	8049,92	519,09	12771,93
		Skyrius Laiptinių įrengimas palėpė							
80	R24-18	Plieninių sąramų, sijų iki 300kg masės montavimas rankiniu būdu	t	1790,750	0,267	50,93	427,20		478,13
81	PRN6-134	Mūrinių sienų sustiprinimas plieninėmis apkabomis* (kampuočiai, juosta)	t	1200,000	0,104		124,80		124,80
82	N13-187	Vidutinio tipo metallinių konstrukcijų gruntavimas	t	25,717	0,3712	6,91	2,64		9,55
83	N13-179	Vidutinio tipo metallinių konstrukcijų dažymas aliejiniais dažais du kartus	t	60,737	0,3712	9,54	13,01		22,55
84	N6-144 (S9=1,0425; S10=1,15)	Gelžbetoniniai iki 3 m3 tūrio įrengimų pamatai, įrengiant klojinius iš skydų, paduodant betona kranu *g/b pagalvės	m3	137,466	0,1	7,62	4,15	1,98	13,75
85	PRN6-134	Betonas C20/25	m3	65,975	0,1		6,60		6,60
86	PRN6-134	Armatūra	t	816,000	0,011		8,98		8,98
87	N6-144 (S9=1,0425; S10=1,15)	Nišų užbetonavimas, įrengiant klojinius iš lentų, paduodant medžiagas kranu	m3	137,619	0,15	11,44	6,24	2,96	20,64
88	PRN6-134	Betonas C20/25	m3	63,945	0,15		9,59		9,59
89	N6-222-9 (S10=1,15)	Gelžbetoninių laiptų maršų su aikštele įrengimas	m3	55,223	12	488,87		173,81	662,68
90	PRN6-134	Betonas C20/25	m3	63,945	12		767,34		767,34
91	PRN6-134	Armatūra	t	816,000	1,892		1543,87		1543,87
		Iš viso už skyrių Laiptinių įrengimas palėpė				575,30	2914,41238	178,75	3668,47
		Skyrius Monolitinės juostos							
94	N6-144 (S9=1,0425; S10=1,15)	Gelžbetoninių juostų padarymas, įrengiant klojinius	m3	137,619	4	304,95	166,49	79,03	550,48
95	PRN6-134	Betonas C25/30	m3	65,975	4		263,90		263,90
96	PRN6-134	Armatūra	t	816,000	0,203		165,65		165,65
97	PRN6-134	Metallinių įdėtinų detalių iki 2kg masės įmontavimas į betonuojamas konstrukcijas	t	1200,000	0,067		80,40		80,40
		Iš viso už skyrių Monolitinės juostos				304,95	676,44	79,03	1060,42
		Skyrius Kiti darbai							
114	N46-139 (S9=1,17)	Angų pramušimas betoninėse konstrukcijose	m3	95,682	0,1	5,04		4,53	9,57
115	N46-139 (S9=1,17)	Angų pramušimas betoninėse konstrukcijose	m3	95,682	0,1	5,04		4,53	9,57
119	N9-116 (S9=1,0425)	Aikštelės, nukreipiamos galerijos tilteliai	t	1672,282	3,32	280,61	4985,95	285,42	5551,98
120	N9-116 (S9=1,0425)	Aikštelės, nukreipiamos galerijos tilteliai*grotelių	t	1672,282	0,112	9,47	168,20	9,63	187,30
125	N9-172 (S9=1,0425)	Tiesūs, įviji ir priešgaisriniai laiptai su aptvėrimais	t	2150,780	0,504	160,19	923,80		1083,99

Statybos vadovas
 Aidas Šidlauskas

Eil. Nr.	Darbo kodas	Darbų ir išlaidų aprašymai	Mato vnt	Kaina	Kiekis	Tiesioginės išlaidos (Eurais)			
						Darbas	Medžiagos	Mechanizmai	Suma
126	N6P-0801	Betoninės pamatų plokštės, įrengiant klojinius iš skydų, paduodant betoną kranu	m3	65,254	0,5	22,75		9,88	32,63
127	PRN11P-1402	Betonas C25/30	m3	65,975	0,5		32,99		32,99
		Iš viso už skyrių Kiti darbai				483,09	6110,94	313,99	6908,02
		Iš viso				6511,65	24736,95	1471,67	32720,27
		Pagalbinių medžiagų vertė					3%		742,11
		Papildomų mechanizmų vertė						3%	44,15
		Papildomas darbo uždarbis				8%			520,93
		Iš viso				7032,58	25479,06	1515,82	34027,46
		Soc. draudimas				31%			2180,10
		Statinio statybos išlaidos				9212,68	25479,06	1515,82	36207,56
		Statybvietai išlaidos				3%	3%	3%	1086,23
		Iš viso tiesioginės išlaidos				9489,06	26243,43	1561,29	37293,79
		Pridėtinės išlaidos				8%			562,61
		Pešas				3%	3%	3%	1135,69
		Iš viso su netiesioginėmis išlaidomis				10353,22	27030,74	1608,13	38992,08
		Įrenginiai							
		Bendra vertė be PVM				10353,22	27030,74	1608,13	38992,08
		PVM				21%	21%	21%	8188,34
		Bendra vertė su PVM				12527,40	32707,20	1945,84	47180,42

Sudarė:

Statybos vadovas
Aidas Šidlauskas



Kompleksas: Prezidento Valdo Adamkaus gimnazija

Objektas: Prezidento Valdo Adamkaus gimnazija

Būtininkų g. 31, Kaune, rekonstrukcijos
projektas

Žiniaraštis: Šildymo - vėdinimo dalis (papildomi) (nevykdomi)

Nevykdomų darbų lokalinė sąmata

Sudaryta 2017 m. spalio mėn. kainomis

Iš viso: **4827,26 EUR**

Eil. Nr.	Darbo kodas	Darbų ir išlaidų aprašymai	Mato vnt	Kaina	Kiekis	Tiesioginės išlaidos (Eurais)			
						Darbas	Medžiagos	Mecha- nizmai	Suma
		Skylis šildymas							
401	N15P-0221	Vidaus vamzdžių iki 50mm skersmens paviršių pagrindo gruntavimas voleliu sukibimą gerinančiais gruntais	100m2	80,667	5	231,63	171,59	0,13	403,34
402	N15-188	Metalinų iki 50mm skersmens vamzdžių aliejinis dažymas du kartus	100 m2	474,684	5	1689,50	683,92		2373,42
		Iš viso už skyrių šildymas				1921,13	855,50	0,13	2776,75
		Iš viso				1921,13	855,50	0,13	2776,75
		Pagalbinių medžiagų vertė					3%		25,67
		Papildomų mechanizmų vertė						3%	0,00
		Papildomas darbo uždarbis				8%			153,69
		Iš viso				2074,82	881,17	0,13	2956,11
		Soc. draudimas				31%			643,19
		Statinio statybos išlaidos				2718,01	881,17	0,13	3599,30
		Statybvietsės išlaidos				3%	3%	3%	107,98
		Iš viso tiesioginės išlaidos				2799,55	907,60	0,13	3707,28
		Pridėtinės išlaidos				8%			165,99
		Pelnas				3%	3%	3%	116,20
		Iš viso su netiesioginėmis išlaidomis				3054,50	934,83	0,14	3989,47
		Įrengimai							
		Bendra vertė be PVM				3054,50	934,83	0,14	3989,47
		PVM				21%	21%	21%	837,79
		Bendra vertė su PVM				3695,95	1131,14	0,17	4827,26

Sudarė:

Statybos vadovas
Aidas Šidlauskas



Eil. Nr.	Darbo kodas	Darbų ir išlaidų aprašymai	Mato vnt	Kaina	Kiekis	Tiesioginės išlaidos (Eurais)			
						Darbas	Medžiagos	Mechanizmai	Suma
Skyrius Apdailos atstatymas									
305	N15P-0203	Sienų vidinių paviršių pagrindo gruntavimas voleliu sukibimą gerinančiais gruntais	100m2	41,750	7,84	192,28	134,85	0,20	327,32
306	R11-81 (S9=1,153)	Sienų atskirų vietų iki 5 m2 ploto tinko remontas cemento-kalkių skiediniu	m2	5,603	784	2917,96	1474,72		4392,68
307	N15P-0203	Sienų vidinių paviršių pagrindo gruntavimas voleliu sukibimą gerinančiais gruntais	100m2	41,750	7,84	192,28	134,85	0,20	327,32
308	N15P-0104	Sienų vidinių paviršių glaistymas lateksiniu arba polimeriniu glaistu, kai yra pirmas 2mm storio sluoksnis ir 2 kartotini 2mm storio sluoksniai	100m2	633,229	7,84	2545,68	2357,29	61,54	4964,52
309	N15P-0203	Sienų vidinių paviršių pagrindo gruntavimas voleliu sukibimą gerinančiais gruntais	100m2	41,750	7,84	192,28	134,85	0,20	327,32
310	N15P-0701	Sienų vidinių paviršių dažymas emulsiniais dažais voleliu, kai yra pirmas sluoksnis ir 2 kartotini	100m2	185,663	7,84	777,45	676,38	1,76	1455,60
Iš viso už skyrių Apdailos atstatymas						6817,92	4912,94	63,90	11794,75
Skyrius Šildymas									
Apdailos atstatymas po radiatorių keitimo									
352	N15P-0203	Sienų vidinių paviršių pagrindo gruntavimas voleliu sukibimą gerinančiais gruntais	100m2	41,750	4,84	118,70	83,25	0,12	202,07
353	R11-81 (S9=1,153)	Sienų atskirų vietų iki 5 m2 ploto tinko remontas cemento-kalkių skiediniu	m2	5,603	484	1801,39	910,42		2711,81
354	N15P-0203	Sienų vidinių paviršių pagrindo gruntavimas voleliu sukibimą gerinančiais gruntais	100m2	41,750	4,84	118,70	83,25	0,12	202,07
355	N15P-0104	Sienų vidinių paviršių glaistymas lateksiniu arba polimeriniu glaistu, kai yra pirmas 2mm storio sluoksnis ir 2 kartotini 2mm storio sluoksniai	100m2	633,229	4,84	1571,57	1455,27	37,99	3064,83
356	N15P-0203	Sienų vidinių paviršių pagrindo gruntavimas voleliu sukibimą gerinančiais gruntais	100m2	41,750	4,84	118,70	83,25	0,12	202,07
357	N15P-0701	Sienų vidinių paviršių dažymas emulsiniais dažais voleliu, kai yra pirmas sluoksnis ir 2 kartotini	100m2	185,663	4,84	479,96	417,56	1,09	898,61
Iš viso už poskyrį Apdailos atstatymas po radiatorių keitimo						4209,02	3032,99	39,45	7281,46
362	PRN16-111-1	Plieninis presuojamas vamzdis d15x1.2	m	1,162	20		23,24		23,24
Apdailos atstatymas po vamzdžių tiesimo									
398	R11-81 (S9=1,153)	Sienų atskirų vietų iki 5 m2 ploto tinko remontas cemento-kalkių skiediniu	m2	5,603	400	1488,75	752,41		2241,16
399	N15P-0203	Sienų vidinių paviršių pagrindo gruntavimas voleliu sukibimą gerinančiais gruntais	100m2	41,750	4	98,10	68,80	0,10	167,00
400	N15P-0104	Sienų vidinių paviršių glaistymas lateksiniu arba polimeriniu glaistu, kai yra pirmas 2mm storio sluoksnis ir 2 kartotini 2mm storio sluoksniai	100m2	633,229	4	1298,82	1202,70	31,40	2532,92
401	N15P-0203	Sienų vidinių paviršių pagrindo gruntavimas voleliu sukibimą gerinančiais gruntais	100m2	41,750	4	98,10	68,80	0,10	167,00
402	N15P-0701	Sienų vidinių paviršių dažymas emulsiniais dažais voleliu, kai yra pirmas sluoksnis ir 2 kartotini	100m2	185,663	4	396,66	345,09	0,90	742,65
Iš viso už poskyrį Apdailos atstatymas po vamzdžių tiesimo						3380,43	2437,80	32,50	5850,73
Iš viso už skyrių Šildymas						7589,45	5494,03	71,95	13155,43
Iš viso						14407,37	10406,97	135,84	24950,18
Pagalbinių medžiagų vertė							3%		312,21
Papildomų mechanizmų vertė								3%	4,08
Papildomas darbo uždarbis							8%		1152,59
Iš viso						15559,96	10719,18	139,92	26419,05
Soc. draudimas						31%			4823,59
Statinio statybos išlaidos						20383,54	10719,18	139,92	31242,64
Statybvietės išlaidos						3%	3%	3%	937,28
Iš viso tiesioginės išlaidos						20995,05	11040,75	144,11	32179,92
Pridėtinės išlaidos						8%			1244,80
Pelnas						3%	3%	3%	1002,74
Iš viso su netiesioginėmis išlaidomis įrengimai						22907,04	11371,98	148,44	34427,43
Bendra vertė be PVM						22907,04	11371,98	148,44	34427,43
PVM						21%	21%	21%	7229,76
Bendra vertė su PVM						27717,52	13760,10	179,61	41657,19

Kompleksas: Prezidento Valdo Adamkaus gimnazija
 Objektas: Prezidento Valdo Adamkaus gimnazija
 Bitininkų g. 31, Kaune, rekonstrukcijos
 projektas
 Žiniaraštis: ŠVOK dalis palėpei

Nevykdomų darbų lokalinė sąmata


Sudaryta 2017 m. spalio mėn. kainomis

Iš viso: **768,73 EUR**

Eil. Nr.	Darbo kodas	Darbų ir išlaidų aprašymai	Mato vnt	Kaina	Kiekis	Tiesioginės išlaidos (Eurais)			
						Darbas	Medžiagos	Mecha- nizmai	Suma
		Skyrius Vėdinimas							
37	N20-924	Vožtuvo su elektrine pavara, kurio matmenys 250x600mm, montavimas	vnt	2,435	2	4,69	0,04	0,14	4,87
38	PRN20-924	Apšiltintas vožtuvas su el. pavara 250*600 230/min 2 Nm	kompl.	287,200	2		574,40		574,40
		Iš viso už skyrių Vėdinimas				4,69	574,44	0,14	579,27
		Iš viso				4,69	574,44	0,14	579,27
		Pagalbinių medžiagų vertė					3%		17,23
		Papildomų mechanizmų vertė						3%	0,00
		Papildomas darbo uždarbis				8%			0,37
		Iš viso				5,06	591,68	0,14	596,88
		Soc. draudimas				31%			1,57
		Statinio statybos išlaidos				6,63	591,68	0,14	598,45
		Statybvietės išlaidos				3%	3%	3%	17,95
		Iš viso tiesioginės išlaidos				6,83	609,43	0,15	616,41
		Pridėtinės išlaidos				8%			0,40
		Pelnas				3%	3%	3%	18,50
		Iš viso su netiesioginėmis išlaidomis				7,45	627,71	0,15	635,31
		Įrengimai							
		Bendra vertė be PVM				7,45	627,71	0,15	635,31
		PVM				21%	21%	21%	133,42
		Bendra vertė su PVM				9,01	759,53	0,18	768,73

Sudarė:

Statybos vadovas
 Aidas Šidlauskas

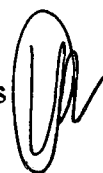

Kompleksas: Prezidento Valdo Adamkaus gimnazija
 Objektas: Prezidento Valdo Adamkaus gimnazija
 Bitininkų g. 31, Kaune, rekonstrukcijos
 projektas

Nevykdomų darbų lokalinė sąmata

Sudaryta 2017 m. spalio mėn. kainomis

Žiniaraštis: Vandentiekis, nuotekos (papildomi) (nevykdomi)

Iš viso: **2682,15 EUR**

Eil. Nr.	Darbo kodas	Darbų ir išlaidų aprašymai	Mato vnt	Kaina	Kiekis	Tiesioginės išlaidos (Eurais)			
						Darbas	Medžiagos	Mecha- nizmai	Suma
Skyrius Sanitariniai prietaisai									
31	N16P-1005	Tvirtinamo prie sienos praustuvo su maišytuvu montavimas	vnt	52,764	8	121,47	300,08	0,56	422,11
32	N16P-1006-1	Unitazo su prijungtu nuplovimo bakeliu montavimas	vnt	84,092	8	98,11	573,63	1,00	672,74
33	N16P-1008	Dviejų skyrių plautuvės su vandens maišytuvu tvirtinimas prie sienos	vnt	137,274	4	74,75	473,92	0,42	549,10
35	N17-18	Įvairių rūšių ir tipų vandens maišytuvų montavimas	vnt	50,094	4	20,23	180,15		200,38
36	R19-27	Maišytuvų su dušo įranga keitimas	vnt	36,075	1	11,04	25,04		36,07
Iš viso už skyrių Sanitariniai prietaisai						325,60	1552,82	1,98	1880,40
Iš viso						325,60	1552,82	1,98	1880,40
Pagalbinių medžiagų vertė							3%		46,58
Papildomų mechanizmų vertė								3%	0,06
Papildomas darbo uždarbis						8%			26,05
Iš viso						351,65	1599,40	2,04	1953,09
Soc. draudimas						31%			109,01
Statinio statybos išlaidos						460,66	1599,40	2,04	2062,10
Statybvietsės išlaidos						3%	3%	3%	61,86
Iš viso tiesioginės išlaidos						474,48	1647,38	2,10	2123,96
Pridėtinės išlaidos						8%			28,13
Pelnas						3%	3%	3%	64,56
Iš viso su netiesioginėmis išlaidomis						517,69	1696,81	2,16	2216,65
Įrengimai									
Bendra vertė be PVM						517,69	1696,81	2,16	2216,65
PVM						21%	21%	21%	465,50
Bendra vertė su PVM						626,40	2053,14	2,61	2682,15

Sudarė:

Statybos vadovas
 Aidas Šidlauskas



Kompleksas: Prezidento Valdo Adamkaus gimnazija
Objektas: Prezidento Valdo Adamkaus gimnazija
Bitininkų g. 31, Kaune, rekonstrukcijos
projektas

Nevykomų darbų lokalinė sąmata

Sudaryta 2017 m. spalio mėn. kainomis

Žiniaraštis: Vandentiekis, nuotekos, prietaisai, drenžas (nevykdomi)

Iš viso: 8629,77 EUR

Eil. Nr.	Darbo kodas	Darbų ir išlaidų aprašymai	Mato vnt	Kaina	Kiekis	Tiesioginės išlaidos (Eurais)			
						Darbas	Medžiagos	Mecha-nizmai	Suma
		Skyrius Ūkio - buitės vandentiekio sistema V1, T3, T4							
18	N26-218 (S10=1,15)	Vamzdinių, kurių skersmuo iki 32mm, izoliavimas folija padengtais kevalais	100m	99,593	0,3	28,20	1,67		29,88
		Apdailos atstatymas po vamzdžių tiesimo							
38	R11-81 (S9=1,153)	Sienų atskirų vietų iki 5 m2 ploto tinko remontas cemento-kalkių skiediniu	m2	5,603	175	651,33	329,18		980,51
39	N15P-0203	Sienų vidinių paviršių pagrindo gruntavimas voleliu sukibimą gerinančiais gruntais	100m2	41,750	1,75	42,92	30,10	0,04	73,06
40	N15P-0104	Sienų vidinių paviršių glaistymas lateksiniu arba polimeriniu glaistu, kai yra pirmas 2mm storio sluoksnis ir 2 kartotini 2mm storio sluoksniai	100m2	633,229	1,75	568,23	526,18	13,74	1108,15
41	N15P-0203	Sienų vidinių paviršių pagrindo gruntavimas voleliu sukibimą gerinančiais gruntais	100m2	41,750	1,75	42,92	30,10	0,04	73,06
42	N15P-0701	Sienų vidinių paviršių dažymas emulsiniais dažais voleliu, kai yra pirmas sluoksnis ir 2 kartotini	100m2	185,663	1,75	173,54	150,98	0,39	324,91
		Iš viso už poskyrį Apdailos atstatymas po vamzdžių tiesimo				1478,94	1066,54	14,22	2559,70
		Iš viso už skyrį Ūkio - buitės vandentiekio sistema V1, T3, T4				1507,14	1068,21	14,22	2589,57
		Skyrius Buitinių nuotekų sistema F1							
		Apdailos atstatymas po vamzdžių tiesimo							
60	R11-81 (S9=1,153)	Sienų atskirų vietų iki 5 m2 ploto tinko remontas cemento-kalkių skiediniu	m2	5,603	40	148,88	75,24		224,12
61	N15P-0203	Sienų vidinių paviršių pagrindo gruntavimas voleliu sukibimą gerinančiais gruntais	100m2	41,750	1,3	31,88	22,36	0,03	54,28
62	N15P-0104	Sienų vidinių paviršių glaistymas lateksiniu arba polimeriniu glaistu, kai yra pirmas 2mm storio sluoksnis ir 2 kartotini 2mm storio sluoksniai	100m2	633,229	1,3	422,12	390,88	10,21	823,20
63	N15P-0203	Sienų vidinių paviršių pagrindo gruntavimas voleliu sukibimą gerinančiais gruntais	100m2	41,750	1,3	31,88	22,36	0,03	54,28
64	N15P-0701	Sienų vidinių paviršių dažymas emulsiniais dažais voleliu, kai yra pirmas sluoksnis ir 2 kartotini	100m2	185,663	1,3	128,91	112,15	0,29	241,36
		Iš viso už poskyrį Apdailos atstatymas po vamzdžių tiesimo				763,67	622,99	10,56	1397,23
		Iš viso už skyrį Buitinių nuotekų sistema F1				763,67	622,99	10,56	1397,23
		Skyrius Technologinių nuotekų sistema F2							
		Apdailos atstatymas po vamzdžių tiesimo							
77	R11-81 (S9=1,153)	Sienų atskirų vietų iki 5 m2 ploto tinko remontas cemento-kalkių skiediniu	m2	5,603	50	186,09	94,05		280,15
78	N15P-0203	Sienų vidinių paviršių pagrindo gruntavimas voleliu sukibimą gerinančiais gruntais	100m2	41,750	0,5	12,26	8,60	0,01	20,88
79	N15P-0104	Sienų vidinių paviršių glaistymas lateksiniu arba polimeriniu glaistu, kai yra pirmas 2mm storio sluoksnis ir 2 kartotini 2mm storio sluoksniai	100m2	633,229	0,5	162,35	150,34	3,93	316,61
80	N15P-0203	Sienų vidinių paviršių pagrindo gruntavimas voleliu sukibimą gerinančiais gruntais	100m2	41,750	0,5	12,26	8,60	0,01	20,88
81	N15P-0701	Sienų vidinių paviršių dažymas emulsiniais dažais voleliu, kai yra pirmas sluoksnis ir 2 kartotini	100m2	185,663	0,5	49,58	43,14	0,11	92,83
		Iš viso už poskyrį Apdailos atstatymas po vamzdžių tiesimo				422,55	304,73	4,06	731,34
		Iš viso už skyrį Technologinių nuotekų sistema F2				422,55	304,73	4,06	731,34
		Skyrius Sanitariniai prietaisai							
84	N16P-1008	Dviejų skyrių plautuvės su vandens maišytuvu tvirtinimas prie sienos	vnt	137,274	4	74,75	473,92	0,42	549,10
		Iš viso už skyrį Sanitariniai prietaisai				74,75	473,92	0,42	549,10
		Iš viso				2768,12	2469,86	29,26	5267,24
		Pagalbinių medžiagų vertė					3%		74,10
		Papildomų mechanizmų vertė						3%	0,88
		Papildomas darbo uždarbis					8%		221,45
		Iš viso				2989,57	2543,95	30,14	5563,66
		Soc. draudimas					31%		926,77
		Statinio statybos išlaidos				3916,33	2543,95	30,14	6490,43
		Statybvietės išlaidos					3%	3%	194,71
		Iš viso tiesioginės išlaidos				4033,82	2620,27	31,05	6685,14
		Pridėtinės išlaidos					8%		239,17
		Pelnas					3%	3%	207,73
		Iš viso su netiesioginėmis išlaidomis				4401,18	2698,88	31,98	7132,04
		Įrengimai							
		Bendra vertė be PVM				4401,18	2698,88	31,98	7132,04
		PVM					21%	21%	1497,73
		Bendra vertė su PVM				5325,43	3265,64	38,70	8629,77

Sudare:

Statybos vadovas
Aidas Šidlauskas

Kompleksas: Prezidento Valdo Adamkaus gimnazija
 Objektas: Prezidento Valdo Adamkaus gimnazija
 Bitininkų g. 31, Kaune, rekonstrukcijos
 projektas
 Žiniaraštis: Vėdinimas (papildomi)

Nevykodmų darbų lokalinė sąmata

Sudaryta 2017 m. spalio mėn. kainomis

Iš viso: **5623,67 EUR**

Eil. Nr.	Darbo kodas	Darbų ir išlaidų aprašymai	Mato vnt	Kaina	Kiekis	Tiesioginės išlaidos (Eurais)			
						Darbas	Medžiagos	Mecha- nizmai	Suma
399	R11-81 (S9=1,153)	Sienų atskirų vietų iki 5 m2 ploto tinko remontas cemento-kalkių skiediniu	m2	5,603	200	744,38	376,20		1120,58
400	N15P-0203	Sienų vidinių paviršių pagrindo gruntavimas voleliu sukibimą gerinančiais gruntais	100m2	41,750	2,5	61,31	43,00	0,06	104,38
401	N15P-0104	Sienų vidinių paviršių glaistymas lateksiniu arba polimeriniu glaistu, kai yra pirmas 2mm storio sluoksnis ir 2 kartotini 2mm storio sluoksniai	100m2	633,229	2,5	811,76	751,69	19,62	1583,07
402	N15P-0203	Sienų vidinių paviršių pagrindo gruntavimas voleliu sukibimą gerinančiais gruntais	100m2	41,750	2,5	61,31	43,00	0,06	104,38
403	N15P-0701	Sienų vidinių paviršių dažymas emulsiniais dažais voleliu, kai yra pirmas sluoksnis ir 2 kartotini	100m2	185,663	2,5	247,91	215,68	0,56	464,16
Iš viso						1926,67	1429,57	20,31	3376,56
Pagalbinių medžiagų vertė							3%		42,89
Papildomų mechanizmų vertė								3%	0,61
Papildomas darbo uždarbis						8%			154,13
Iš viso						2080,81	1472,46	20,92	3574,19
Soc. draudimas						31%			645,05
Statinio statybos išlaidos						2725,86	1472,46	20,92	4219,24
Statybvietės išlaidos						3%	3%	3%	126,58
Iš viso tiesioginės išlaidos						2807,63	1516,64	21,55	4345,82
Pridėtinės išlaidos						8%			166,46
Pelnas						3%	3%	3%	135,37
Iš viso su netiesioginėmis išlaidomis įrengimai						3063,32	1562,14	22,20	4647,66
Bendra vertė be PVM						3063,32	1562,14	22,20	4647,66
PVM						21%	21%	21%	976,01
Bendra vertė su PVM						3706,62	1890,19	26,86	5623,67

Sudarė:

Statybos vadovas
 Aidis Šidlauskas

