

**Objektas:** Mokslo paskirties pastato 1C4P, Studentų g. 48, Kaune, rekonstravimas

**Projekto pavadinimas:** Mokslo paskirties pastato 1C4p Studentų g. 48, Kaune, rekonstravimo projektas

**Techninio projekto Nr.:** 19.048-TP

**Užsakovas:** VŠĮ Kauno technologijos universitetas

**Rangovas:** MB „Virmalda“

**Rangos sutarties Nr.:** SV11-1868

**Rangos sutarties data:** 2020-09-25

### **KS-2 SPINTOS PERKĖLIMAS Į RŪSĮ**

#### **PAKEITIMĄ SĄLYGOJUSIOS APLINKYBĖS**

Komisijos nustatyta, jog Techniniame projekte numatyta ryšių komutacinė spinta KS-2 TP, kuri turėjo būti įrengiama pirmo aukšto antresolės patalpoje 16, ties ašimi "G" netilps numatytoje vietoje dėl vertikalių ortakių ir darbų vykdymo eigoje dėl TP klaidos pasikeitusios laiptų vietos.

#### **POREIKIO PAGRINDIMAS**

Komisija nustatė, kad atsižvelgiant į tai, jog numatytos ryšių komutacinės spintos KS-2 TP, kuri turėjo būti įrengiama pirmo aukšto antresolės patalpoje 16, ties ašimi "G", įrengti nėra techninės galimybės, kadangi ji numatytoje vietoje netelpa.

#### **SIŪLOMAS PAKEITIMO SPRENDINYS**

Komisijos sprendimu, nutarta ryšių komutacinę spintą KS-2 montuoti rūsio patalpoje.

#### **PAKEITIMO DOKUMENTAI:**

- a) Komisijos siūlomi, KS-2 spintos perkėlimo į rūsį, sprendiniai pateikti TP A laidoje ir DP projektuose (**priedas Nr. 1**):
- b) Komisijos siūlomi sprendiniai įkainoti lokalinėse papildomų darbų sąmatose:
  - Papildomi darbai (KS-2 spintos perkėlimas į rūsį) (**priedas Nr. 10**).

**Papildomų darbų vertė:**

**2 801,90 EUR su VM.**

**Komisija**

**Vardas, Pavardė**

**Parašas**


Užsakovo atstovas

Aistė Kybartaitė

Techninės priežiūros vadovas      Audrius Šulga


Projektuotojo atstovas      Mantas Raišys

Rangovo atstovas      Gediminas Rabačius

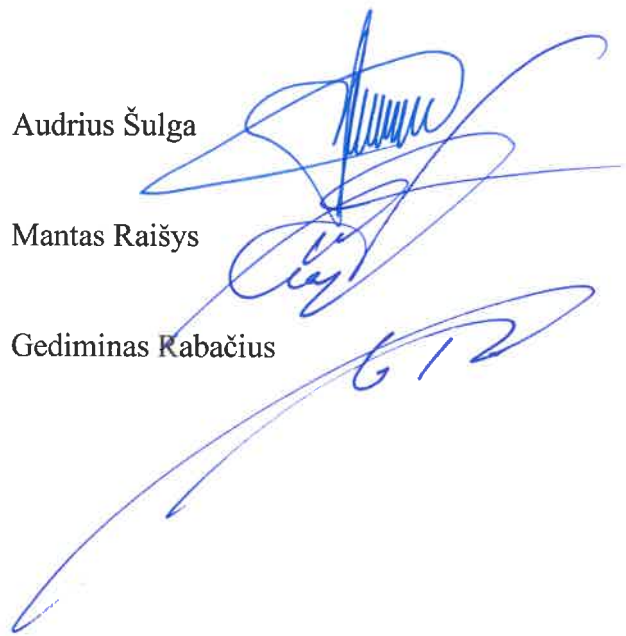






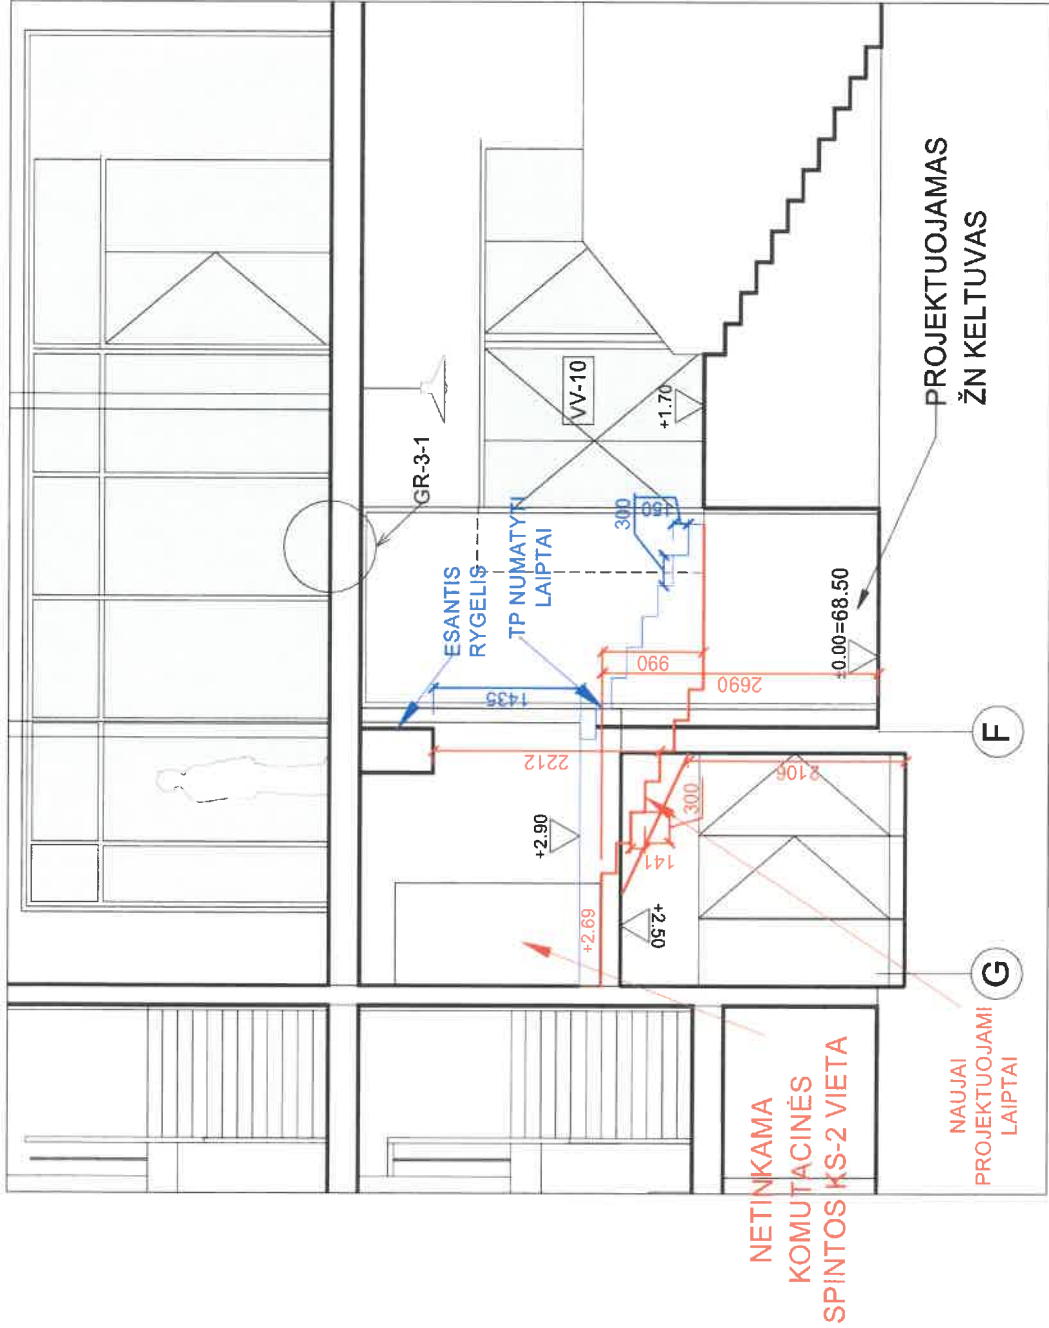


PJŪVIO C-C IŠTRAUKA,  
TIES AŠIMIS G-F

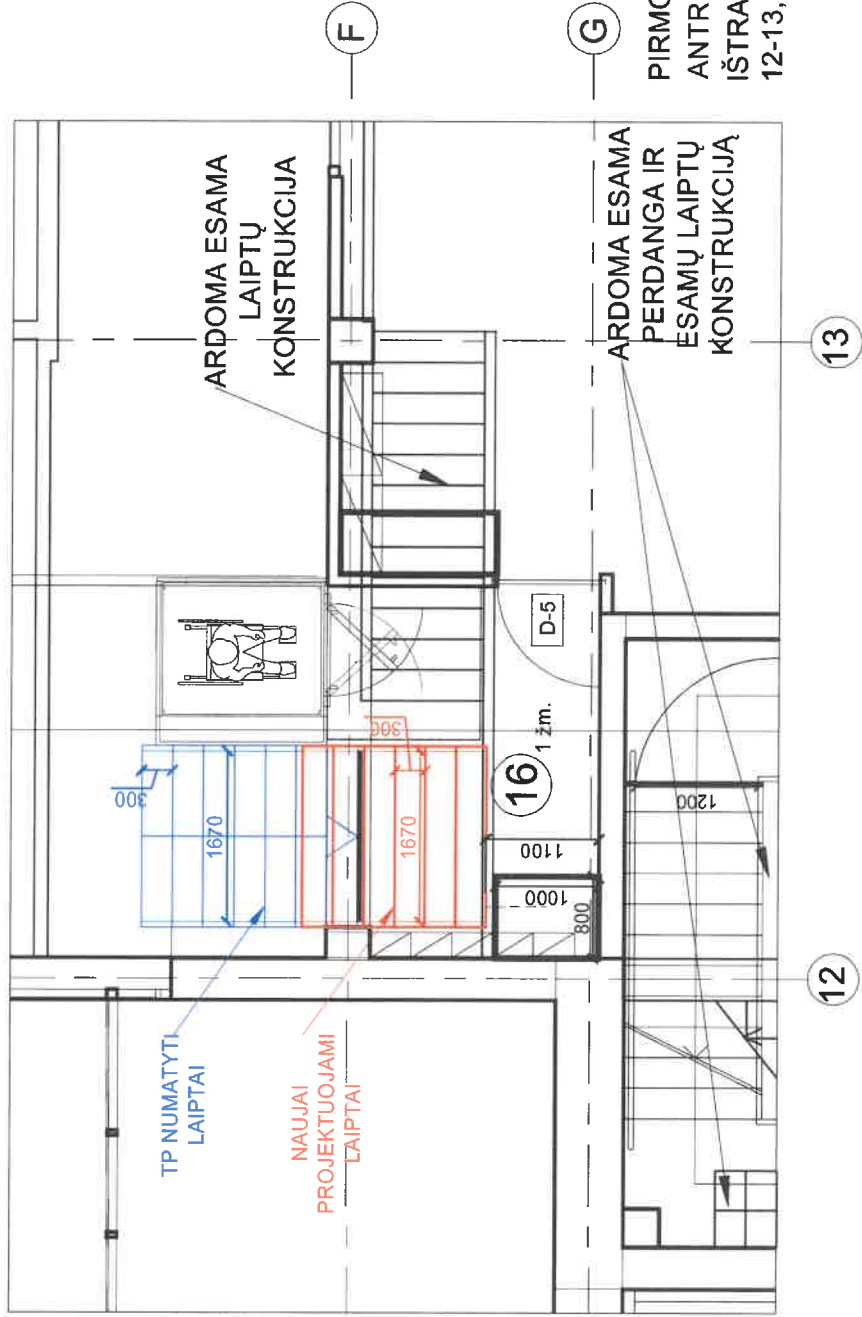

PIRMO AUKŠTO  
ANTRESOLĖS PLANO  
IŠTRAUKA, TIES AŠIMIS  
12-13, F-G

PASTABOS:  
PRADĖJUS VYKDYTI DARBUS BUVO PASTEBĖTA, KAD TP NUMATYTA LAIPTŲ ĮRENGIMO VIETA NĖRA TINKAMA DĖL PER MAŽO ESAMO AUKŠČIO, KURĮ RIBOJA ESAMAS RYGELIS. BUVO NUSPRĖSTA LAIPTUS PASTUMTI LINK AŠIŲ "G", KAD RYGELIS ATSIDURTŲ TIES LAIPTŲ APAČIA IR NETRUKDYTŲ JUDEJIMUI.

A	2021	Užsakovo pageidavimu		
Laida	Išleidimo data	Laidos statusas. Keitimo priežastis (jei taikoma)		
ATEST. NR.	KTU		STATINIO PROJEKTO PAVADINIMAS: Mokslo paskirties pastato 1C4p, Studentų g. 48, Kaune, rekonstravimo projektas	
		K. Donelaičio g. 73 LT-44249 Kaunas Tel. +370 (37) 300 000 E. p. ktu@ktu.lt	STATINIO NUMERIS IR PAVADINIMAS: 19.048-TP	Laida
KA - 17716	PV	Mantas Raišys	DOKUMENTO PAVADINIMAS: LAIPTŲ Į PIRMO AUKŠTO ANTRESOLĘ PLANAS IR PJŪVIS	A
			M1:100	
KALBOS TRUMP.	STATYTOJAS IR (ARBA) UŽSAKOVAS: Viešoji įstaiga Kauno Technologijos Universitetas Įm. k. 111950581		DOKUMENTO ŽYMUO: 19.048-DP-SA.B-02.1	Lapų
LT			1	1

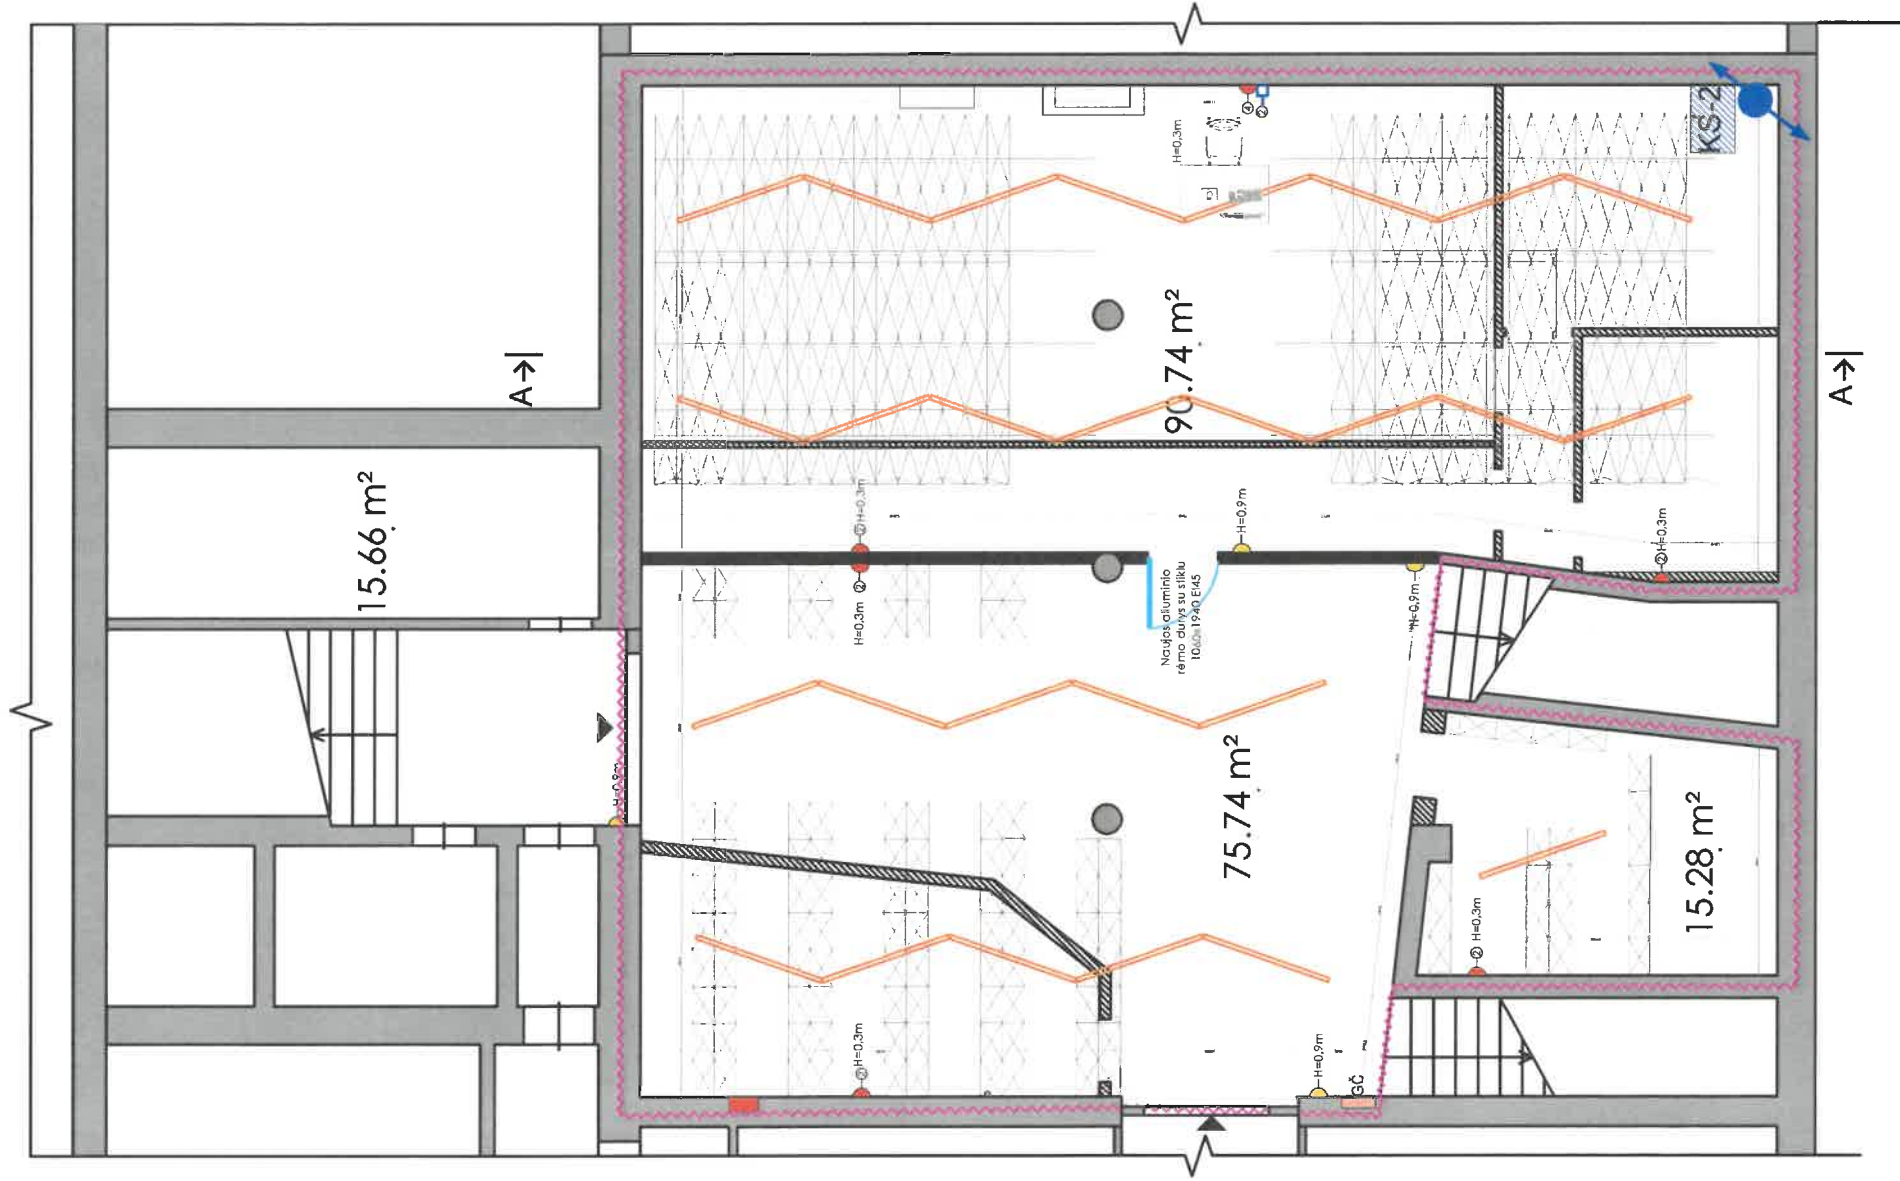

	2021-01	STATYBOS LEIDIMUI, KONKURSUI	
	IŠLEIDIMO DATA	LAIDOS STATUSAS. KEITIMO PRIE ŽASTIS (JEI TAIKOMA)	
DOK. NR.		STATINIO PROJEKTO PAVADINIMAS MOKSLO PASKIRTIES PASTATO 1C4P STUDENTŲ 48, KAUNE, REKONSTRAVIMO PROJEKTAS	
17716	PV	M. RAIŠYS	STATINIO NUMERIS IR PAVADINIMAS 01 MOKSLO PASKIRTIES PASTATAI
DOK. NR.	D:\ETS projektai\KTU Studentu 48\VAS\ets.png		
25928	PDV	A. URBONAVIČIUS	DOKUMENTO PAVADINIMAS RŪSIO PLANAS (M1:100) SU ER TINKLAIS
			LAIDA 0
			LAPAS LAPŲ 1 1
	STATYTOJAS IR (ARBA) U ŽSAKOVAS VŠĮ "KAUNO TECHNOLOGIJOS UNIVERSITETAS"		DOKUMENTO ŽYMUO 19.048-DP-ER. B-01

Kompleksas: Kauno technologijos universiteto pastatų komplekso Statybos rūmų (unik. KVR k. 33441) Kaune, Studentų g. 48, tvarkybos darbų (remontas) projektas

Objektas: Kauno technologijos universiteto pastatų komplekso Statybos rūmų (unik. KVR k. 33441) Kaune, Studentų g. 48, tvarkybos darbų (remontas) projektas

Žiniaraštis: Papildomi darbai\_KS-2 spintos perkėlimas į rūšį Iš viso už 3 343,56 €

Eil. Nr.	Darbo kodas	Darbų ir išlaidų aprašymai	Mato vnt	Kiekis	Tiesioginės išlaidos			
					Darbas	Medžiagos	Mecha-nizmai	Iš viso
1	2	3	4	5	6	7	8	9
1	N21P-0308-1	Kabelių, laidų apsaugos iš plastikinių vamzdžių klojimas, tvirtinant prie konstrukcijų, kai vamzdžių išorinis skersmuo iki 32 mm	100 m	3	1032,02	312,30	9,54	1353,86
2	N50-367	Signalinio kabelio CAT6A F/FTP tarp sistemos elementų tiesimas plastikiniuose kanaluose	100 m	6	231,01	420,24		651,25
Iš viso #1					1263,03	732,54	9,54	2 005,11 €
Kiti darbo užmokesčio priskaitymai					8,0%			101,04 €
Papildomų medžiagų vertė						3,0%		21,98 €
Papildomų mechanizmų vertė							3,0%	0,29 €
Soc. draudimas					1,79%			24,42 €
Iš viso #2 (išlaidos statinio statybos darbams)					1388,49	754,52	9,83	2 152,84 €
Statyb vietės išlaidos					9,00%	9,00%	9,00%	193,75 €
Iš viso #3 (tiesioginės išlaidos)					1513,45	822,43	10,71	2 346,59 €
Indeksas					1,00	1,00	1,00	
Po indeksacijos iš viso					1513,45	822,43	10,71	2 346,59 €
Pridėtinės išlaidos					20,90%			285,09 €
Pelnas					5,0%	5,0%	5,0%	131,59 €
Iš viso #4 (su netiesioginėmis išlaidomis)					1888,47	863,55	11,25	2 763,27 €
PVM					21%	21%	21%	580,29 €
Iš viso #5 (kaina su PVM)					2285,05	1044,90	13,61	3 343,56 €

Sudarė:   
Projekto dalies vadovė  
Aistė Jurgilaitė  
Atest. Nr. 40109

Rangovo taikomas koeficientas: 0,838  
Suma pritaikius koeficientą (su PVM): 2 801,90