




PROJEKTO PAVADINIMAS LIETUVOS GELEŽINKELIŲ
LINK DEPARTAMENTO
OFISO INTERJERO PROJEKTAS

NESTANDARTINIŲ BALDŲ SĄRAŠAS TP2


2021.03.18
revD

STATYBOS ADRESAS GELEŽINKELIO G. 16, VILNIUS
STATINIO KATEGORIJA YPATINGAS STATINYS


VIRTUVĒS + WC PLANAS

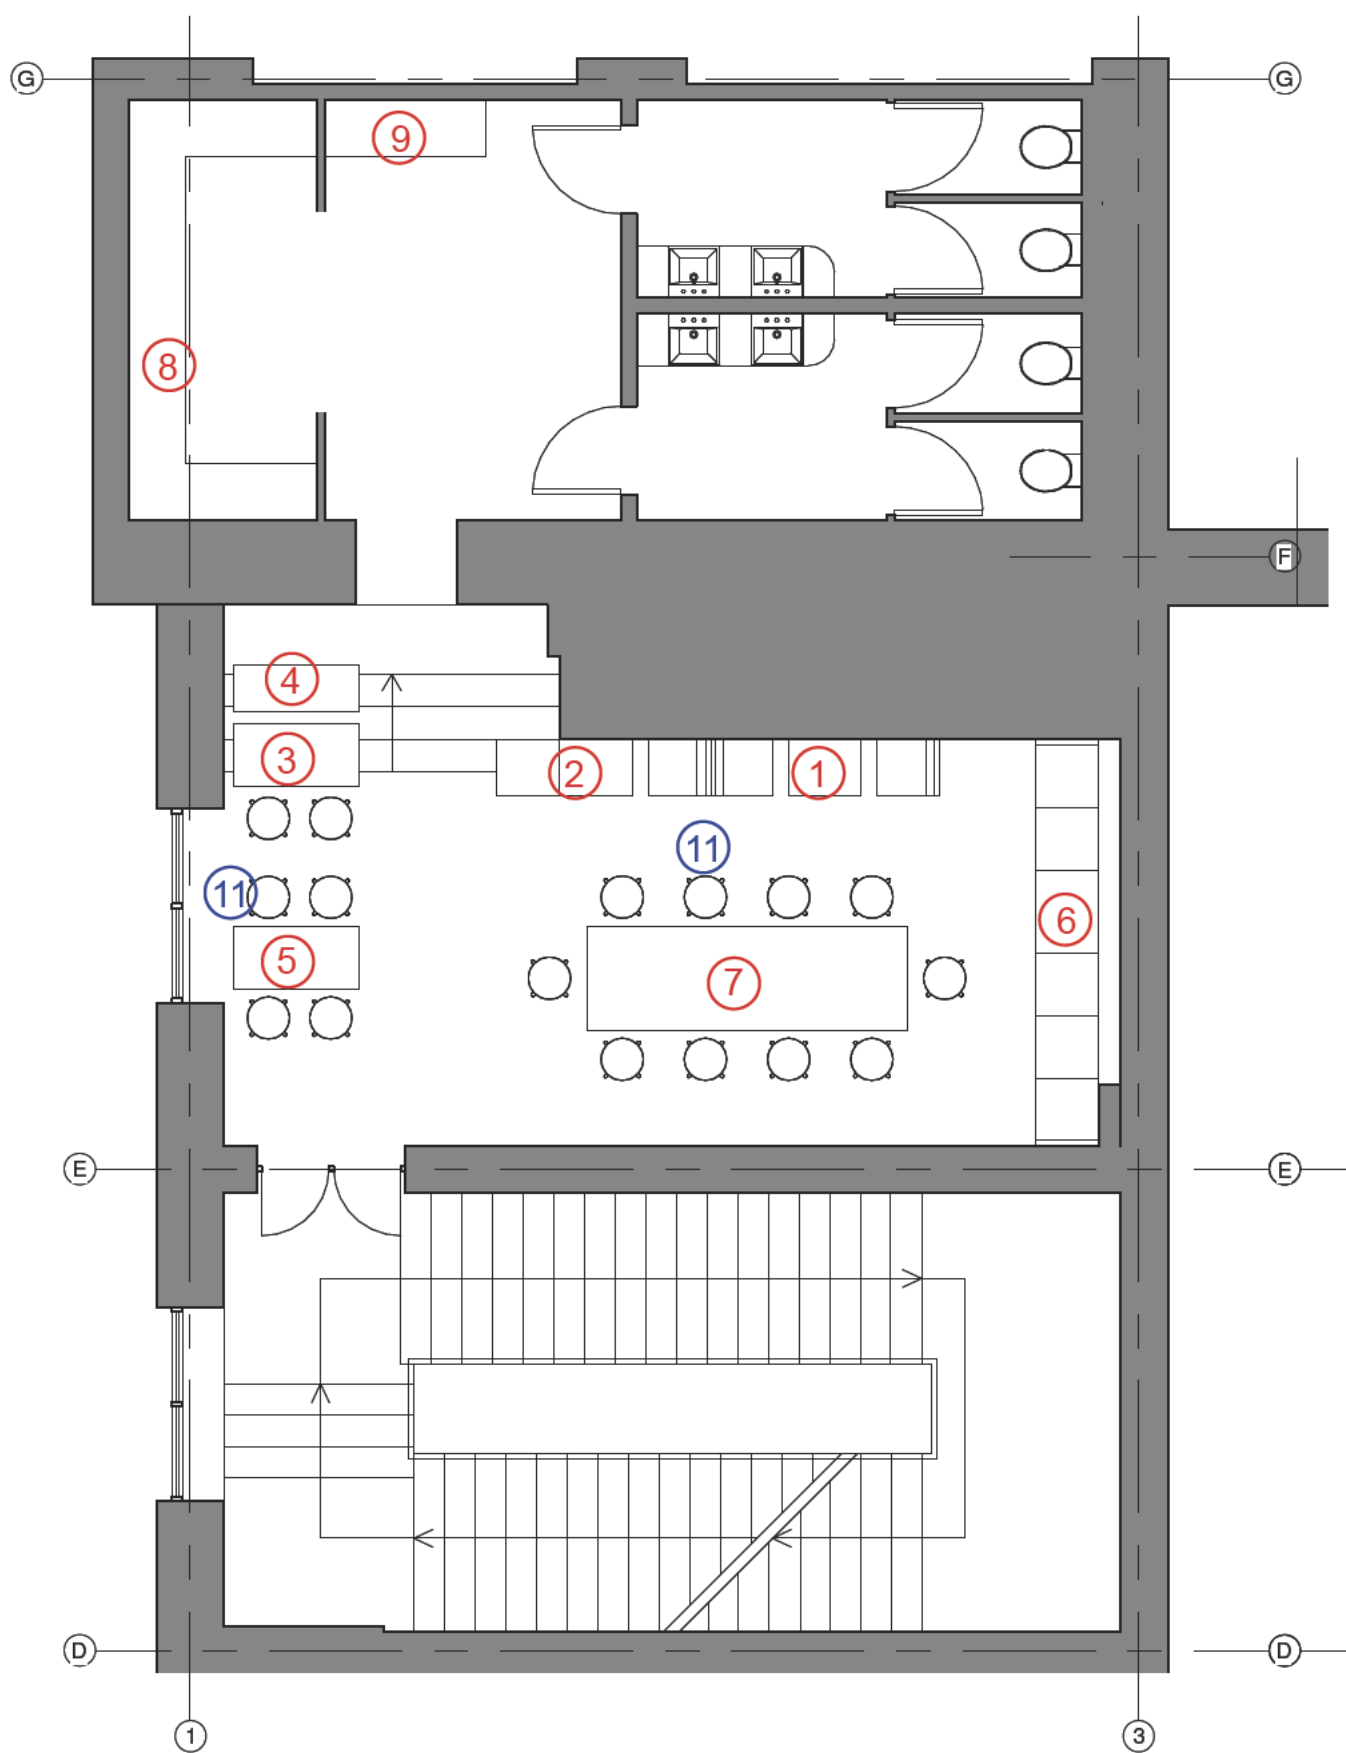



II AUKŠTO PLANAS

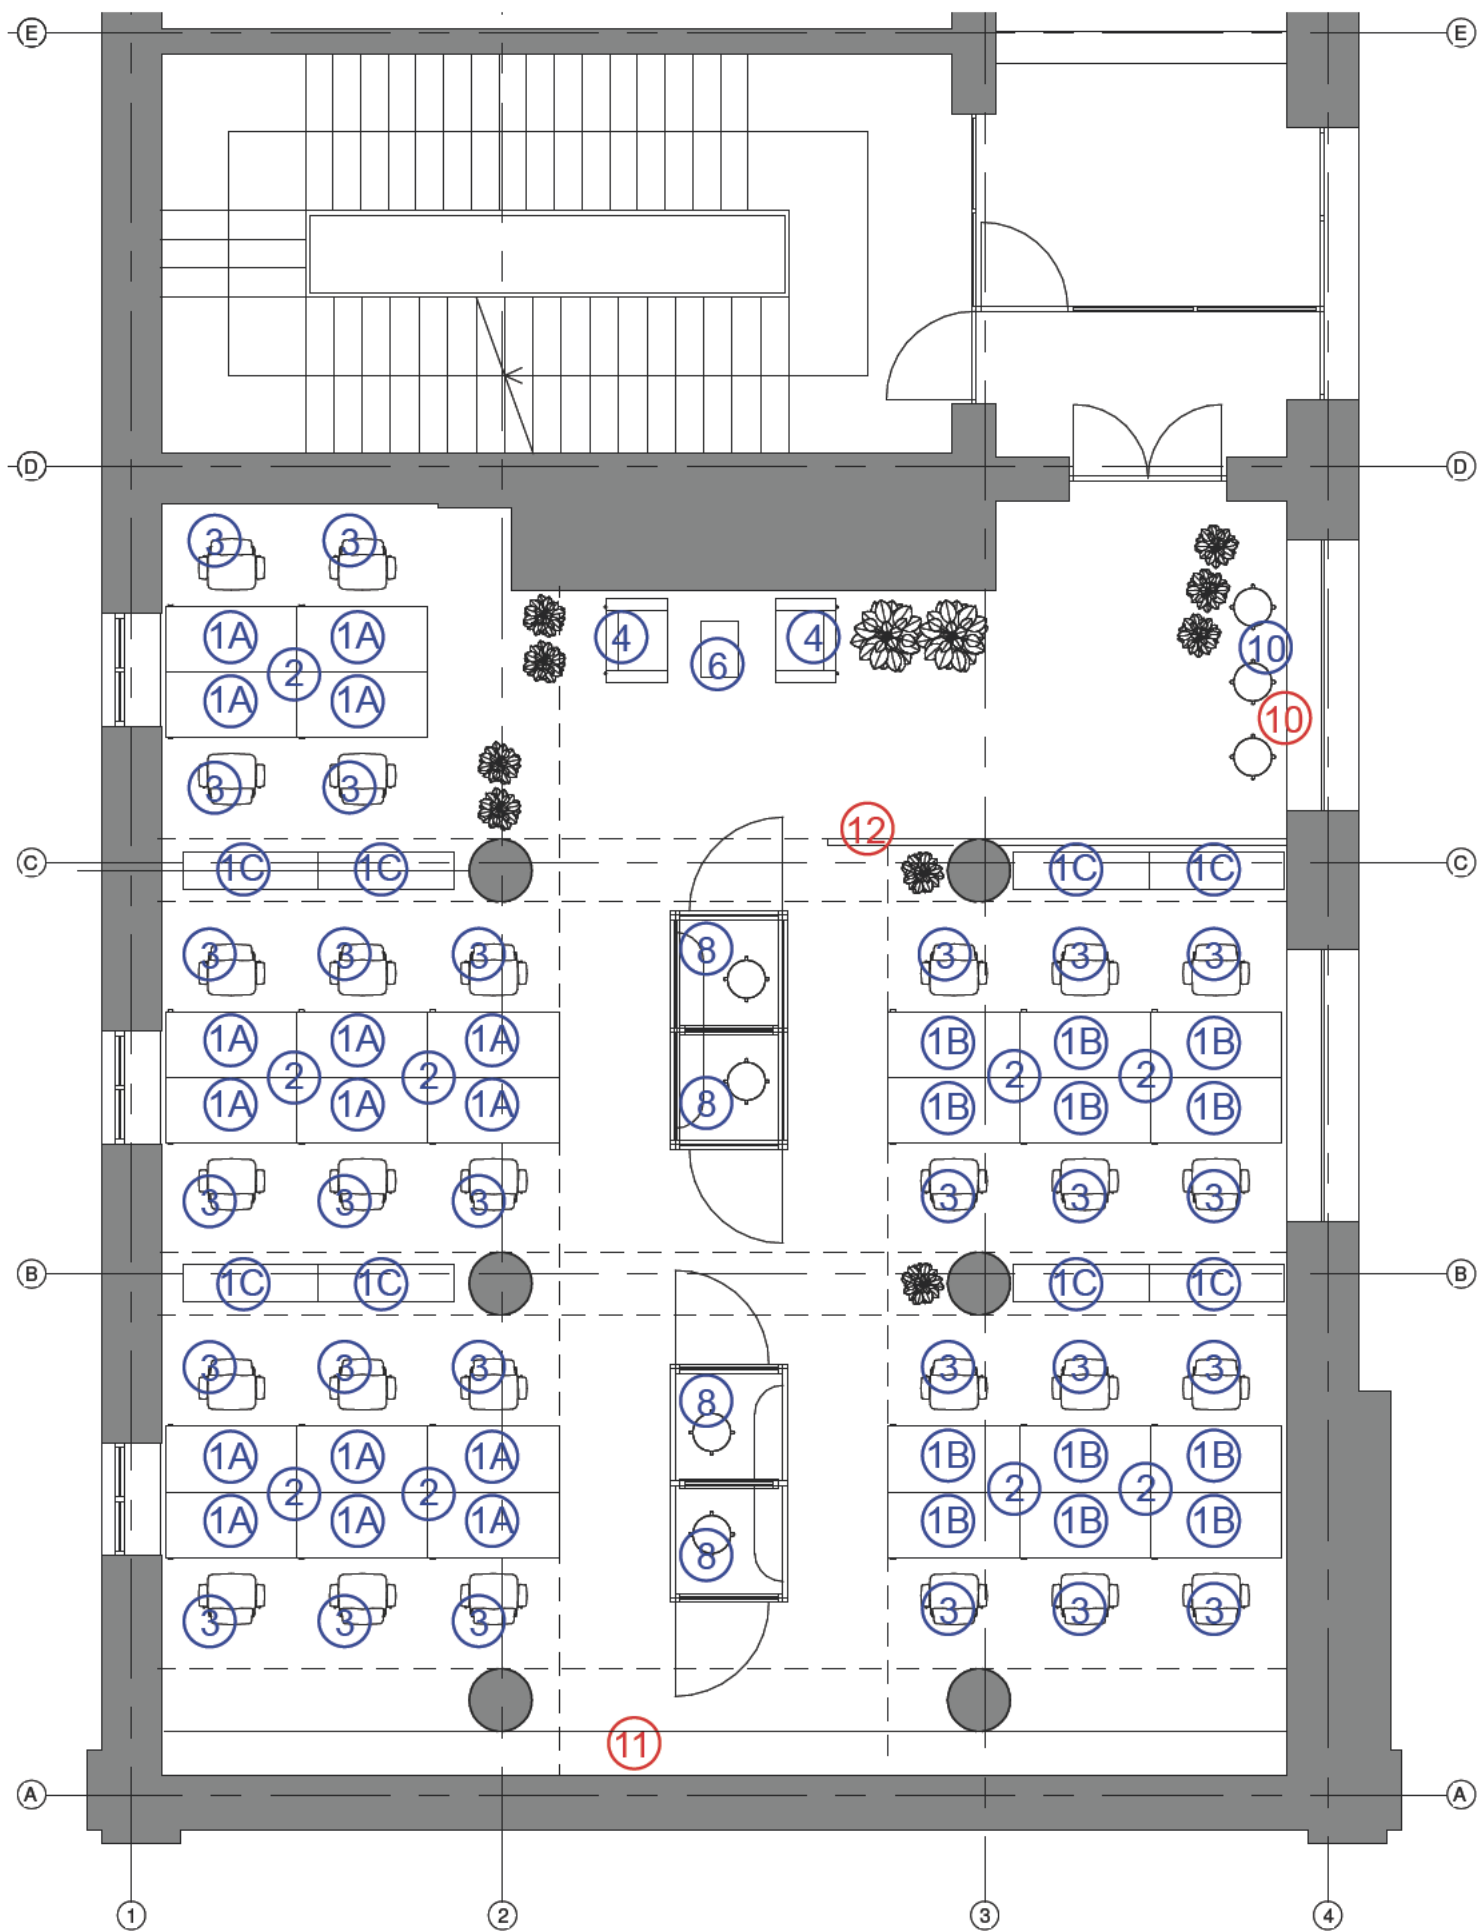


NR.	PAVADINIMAS	KIEKIS	KOMENTARAI
1. 2.	VIRTUVĖS SUOLAS SU STALU	1	

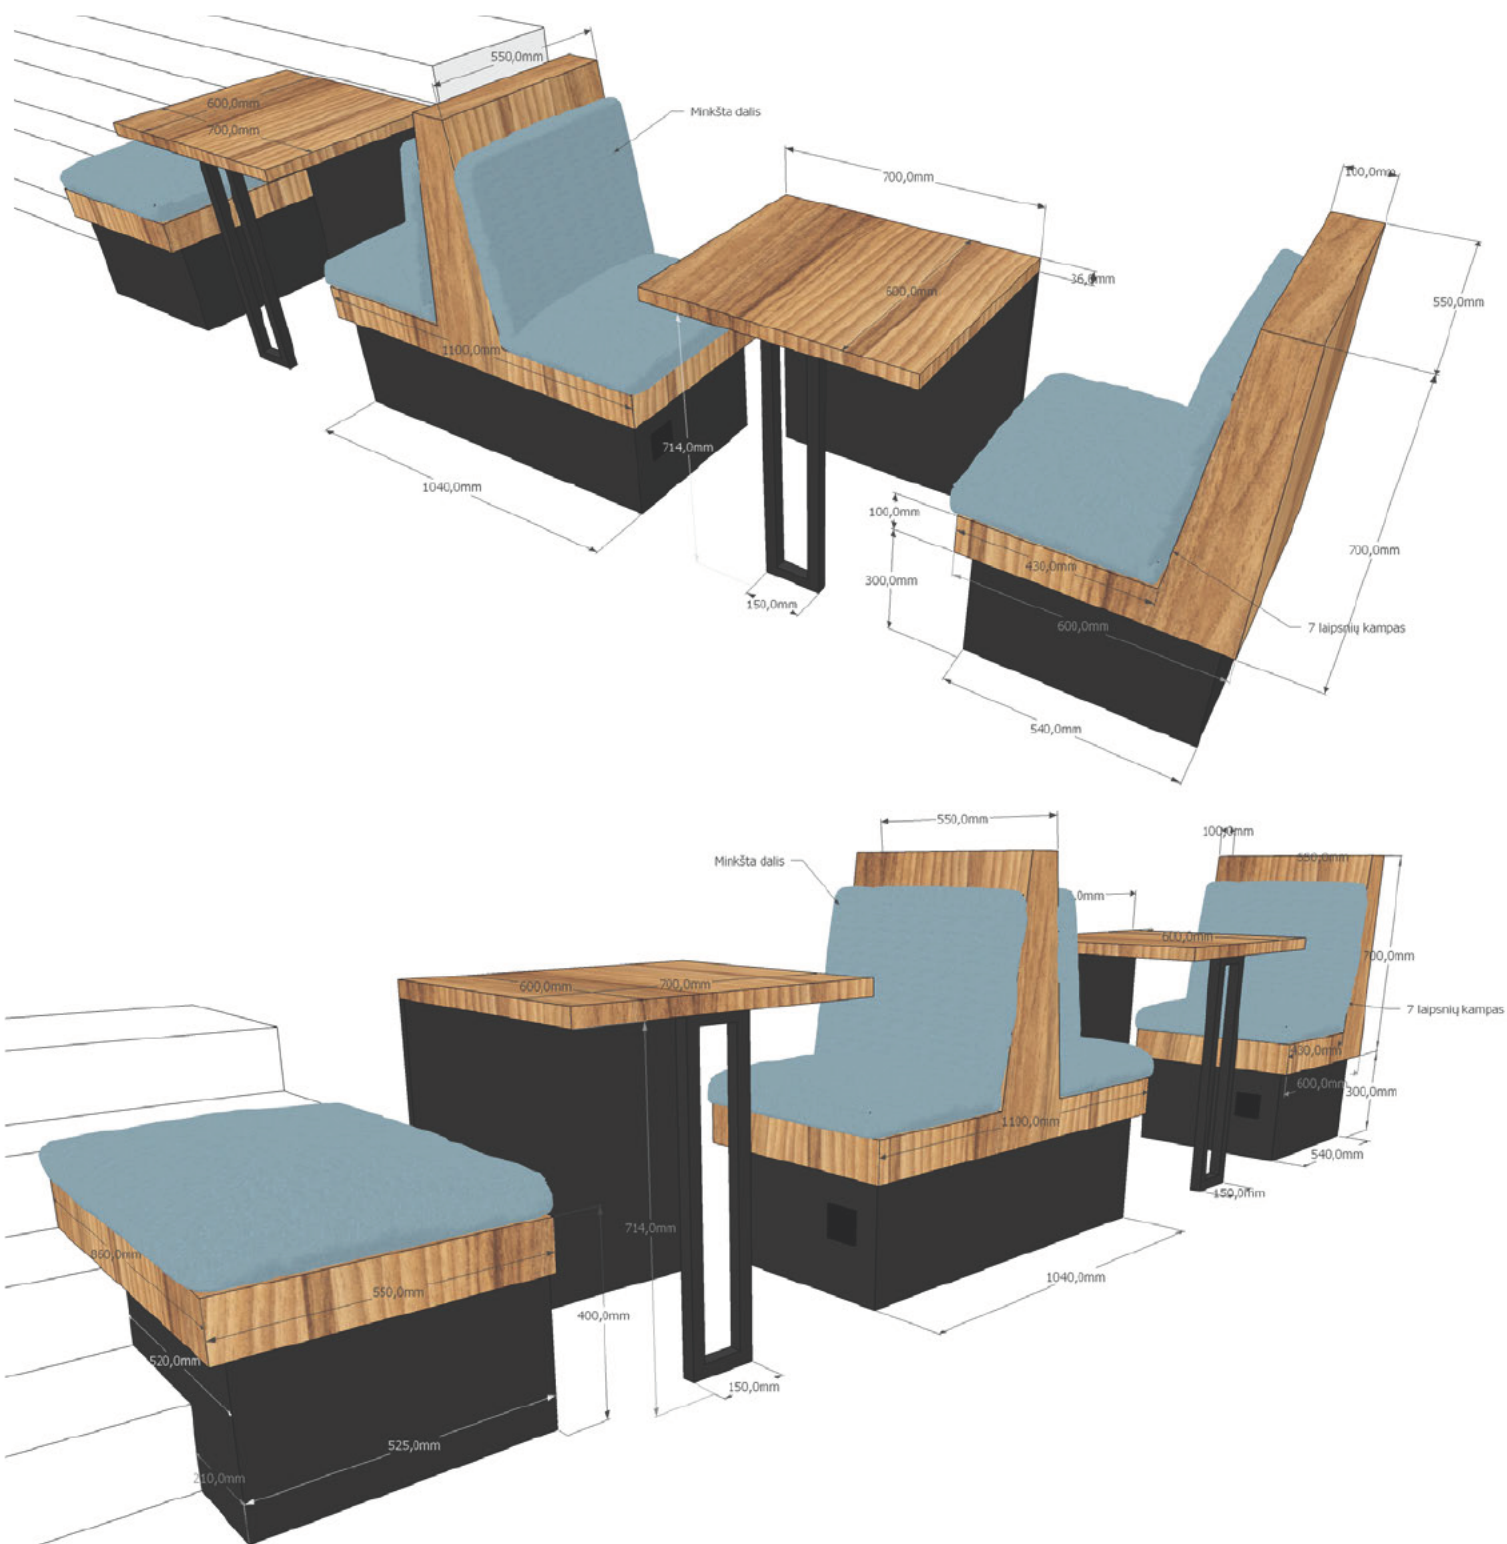



3.	SUOLAS ANT LAIPTŲ	1	
4.	STALAS ANT LAIPTŲ		

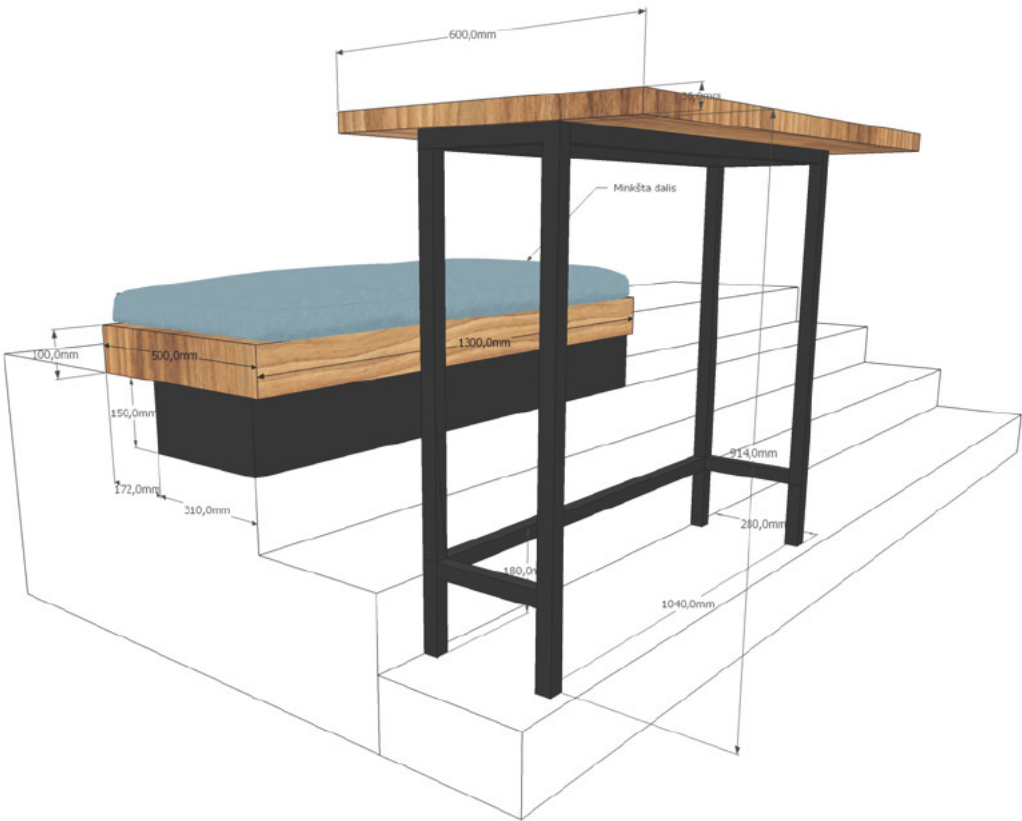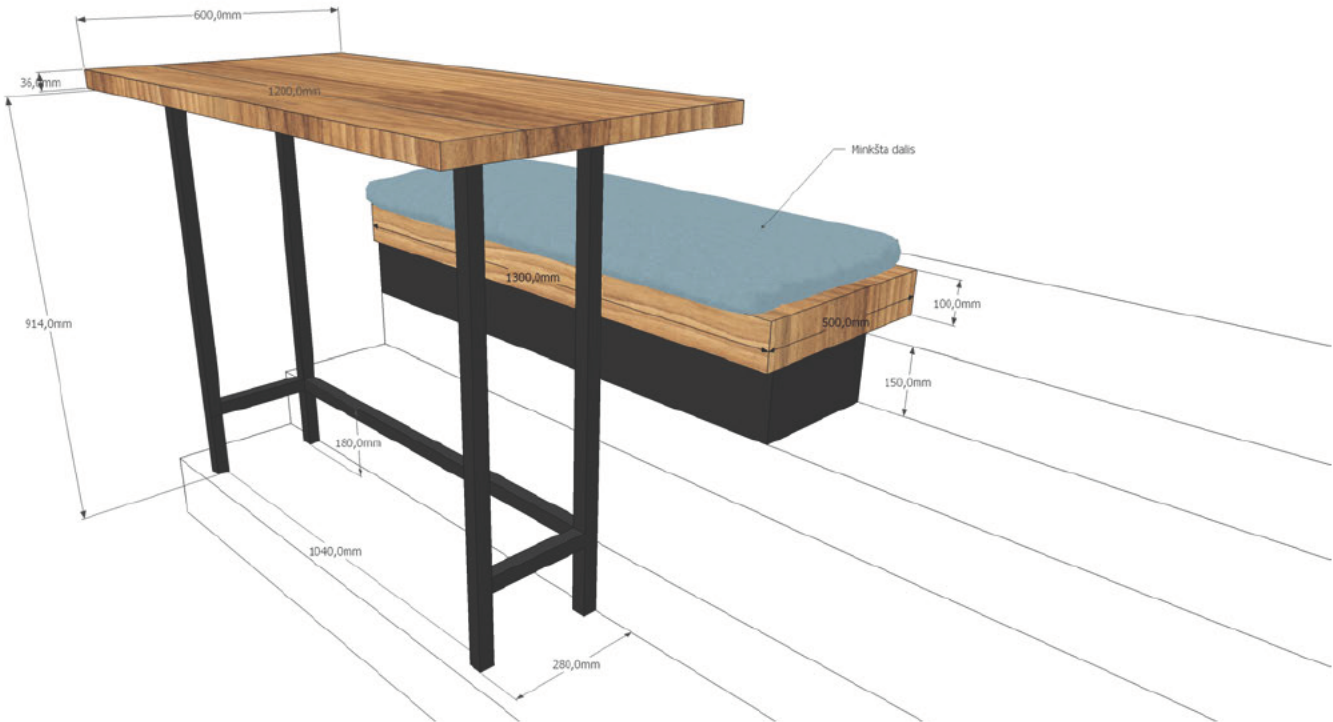

5.	BARO STALAS	1	
----	-------------	---	--


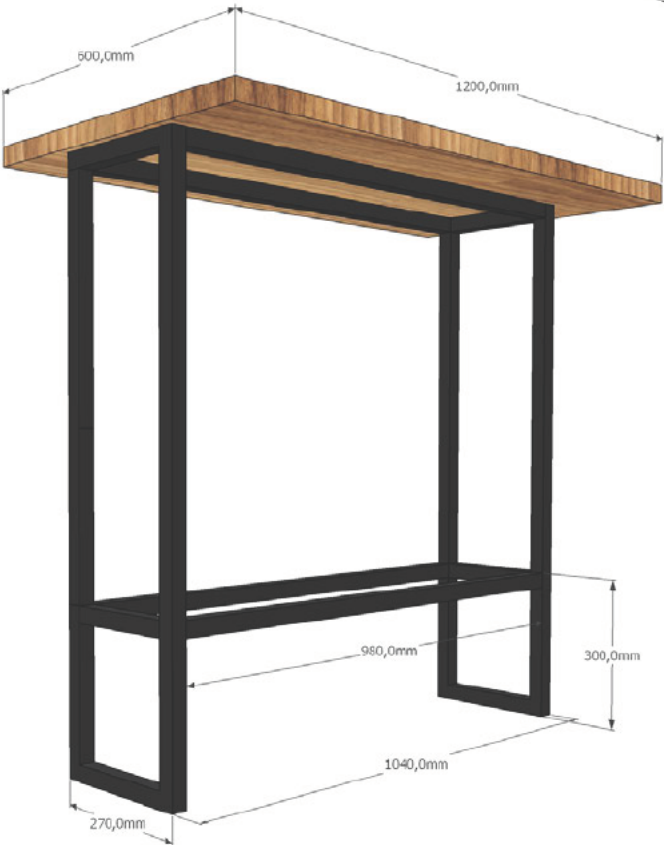


6.	VIRTUVĖ	1	
----	---------	---	--

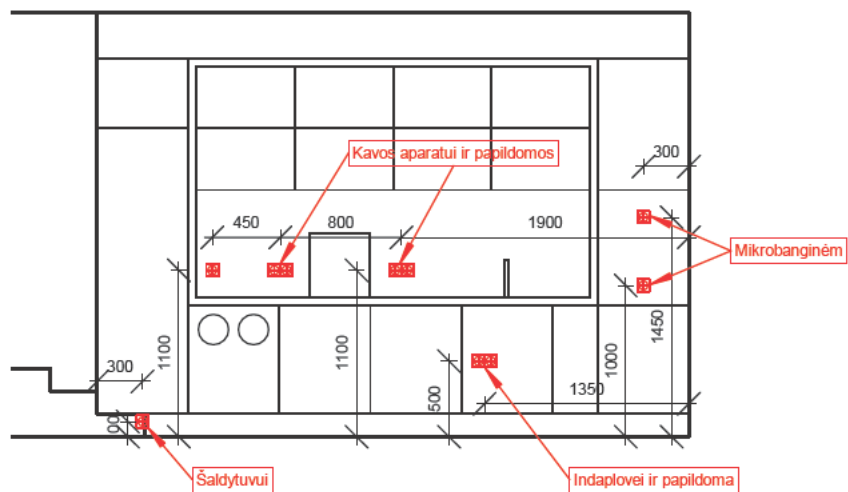
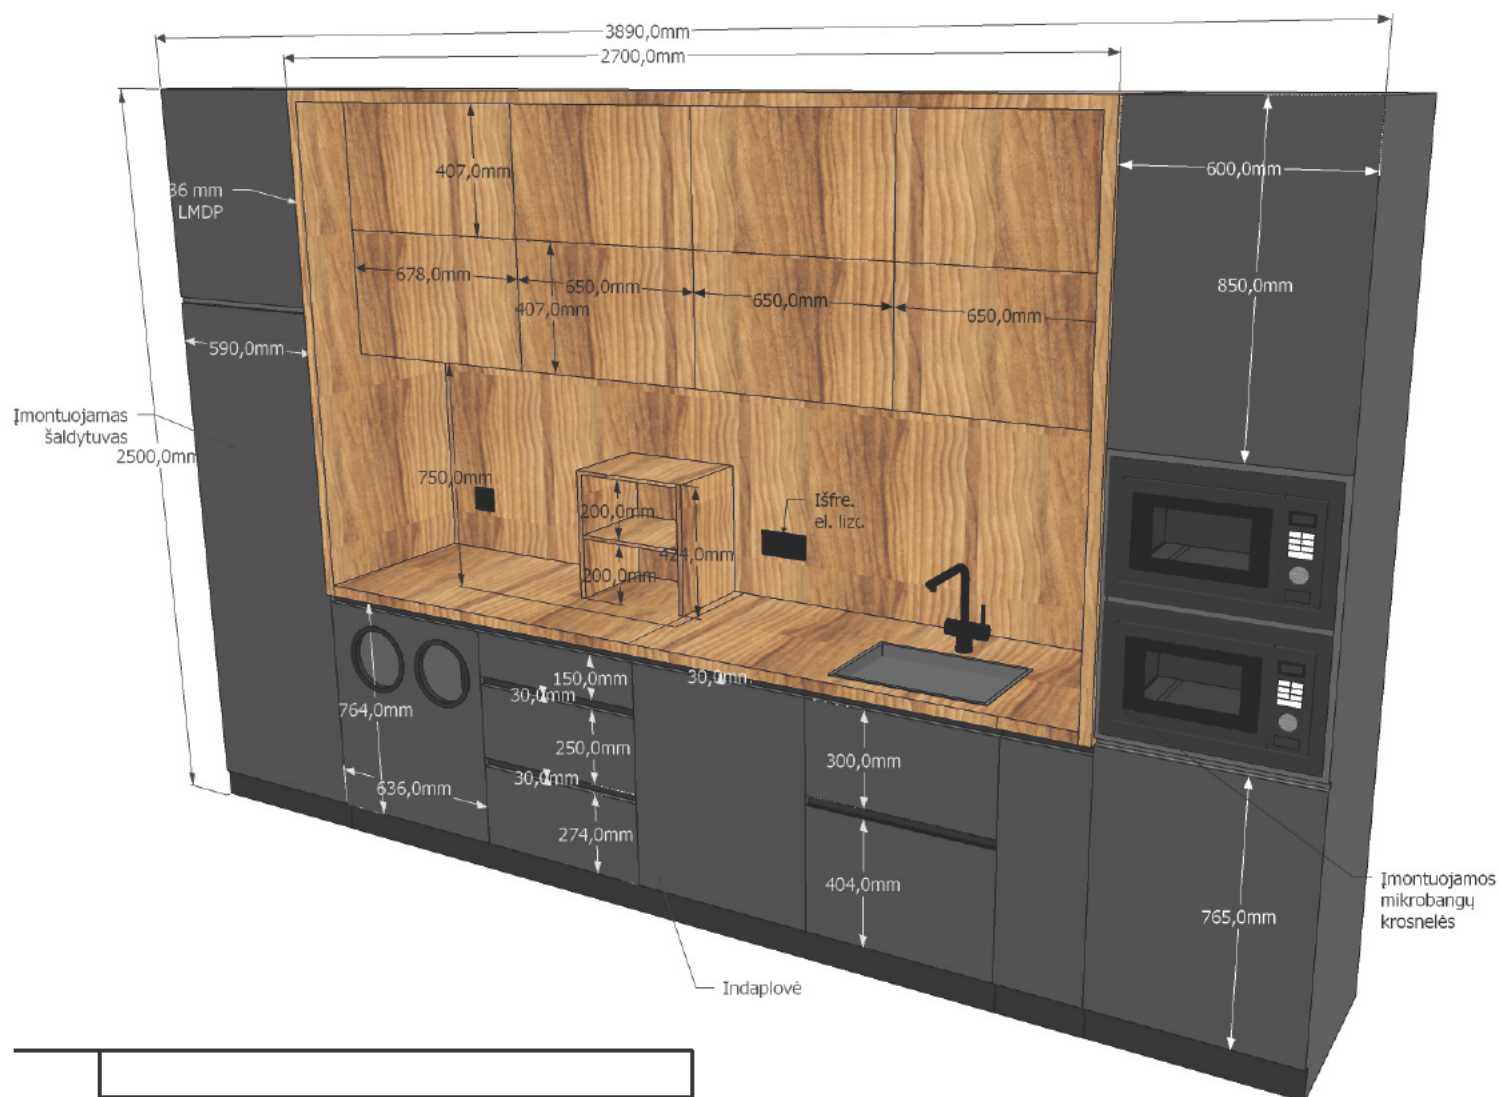


Maišytuvas GROHE Minta


7.	VIRTUVĒS BARO STALAS	1	
----	----------------------	---	--

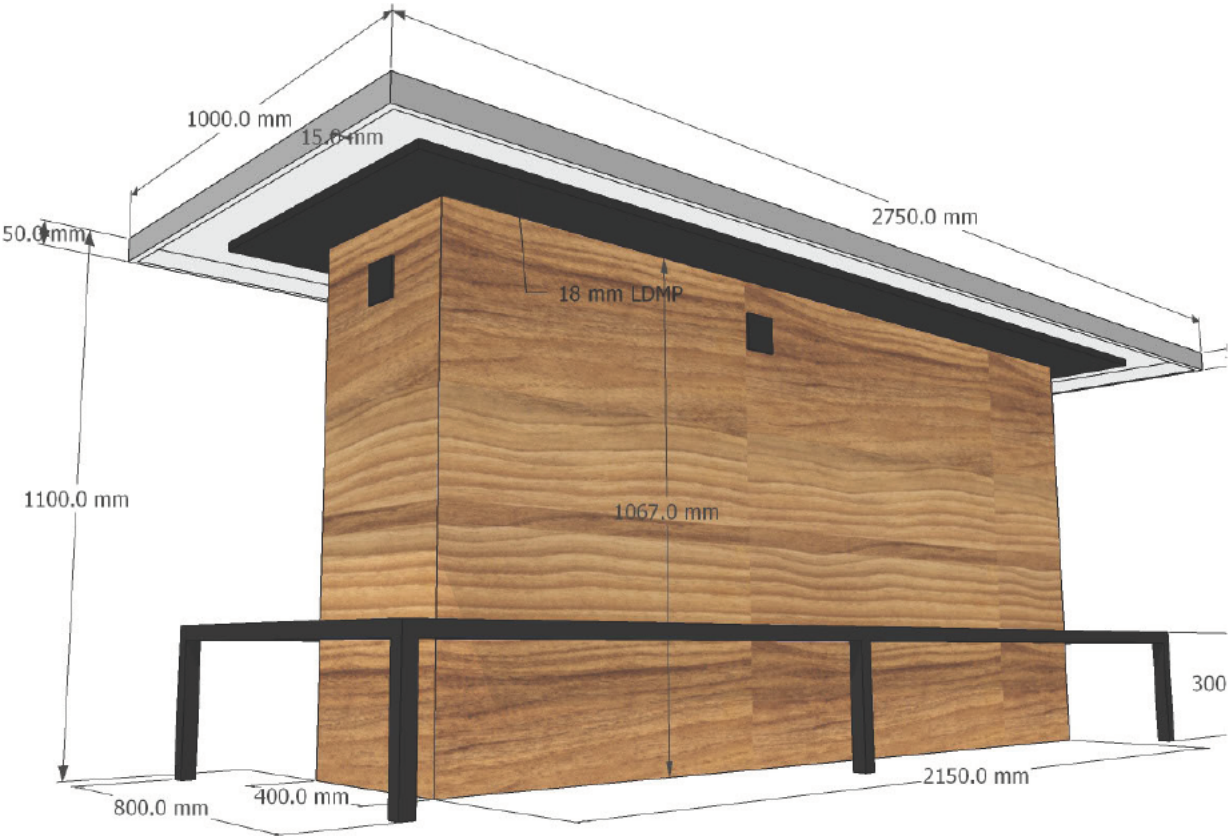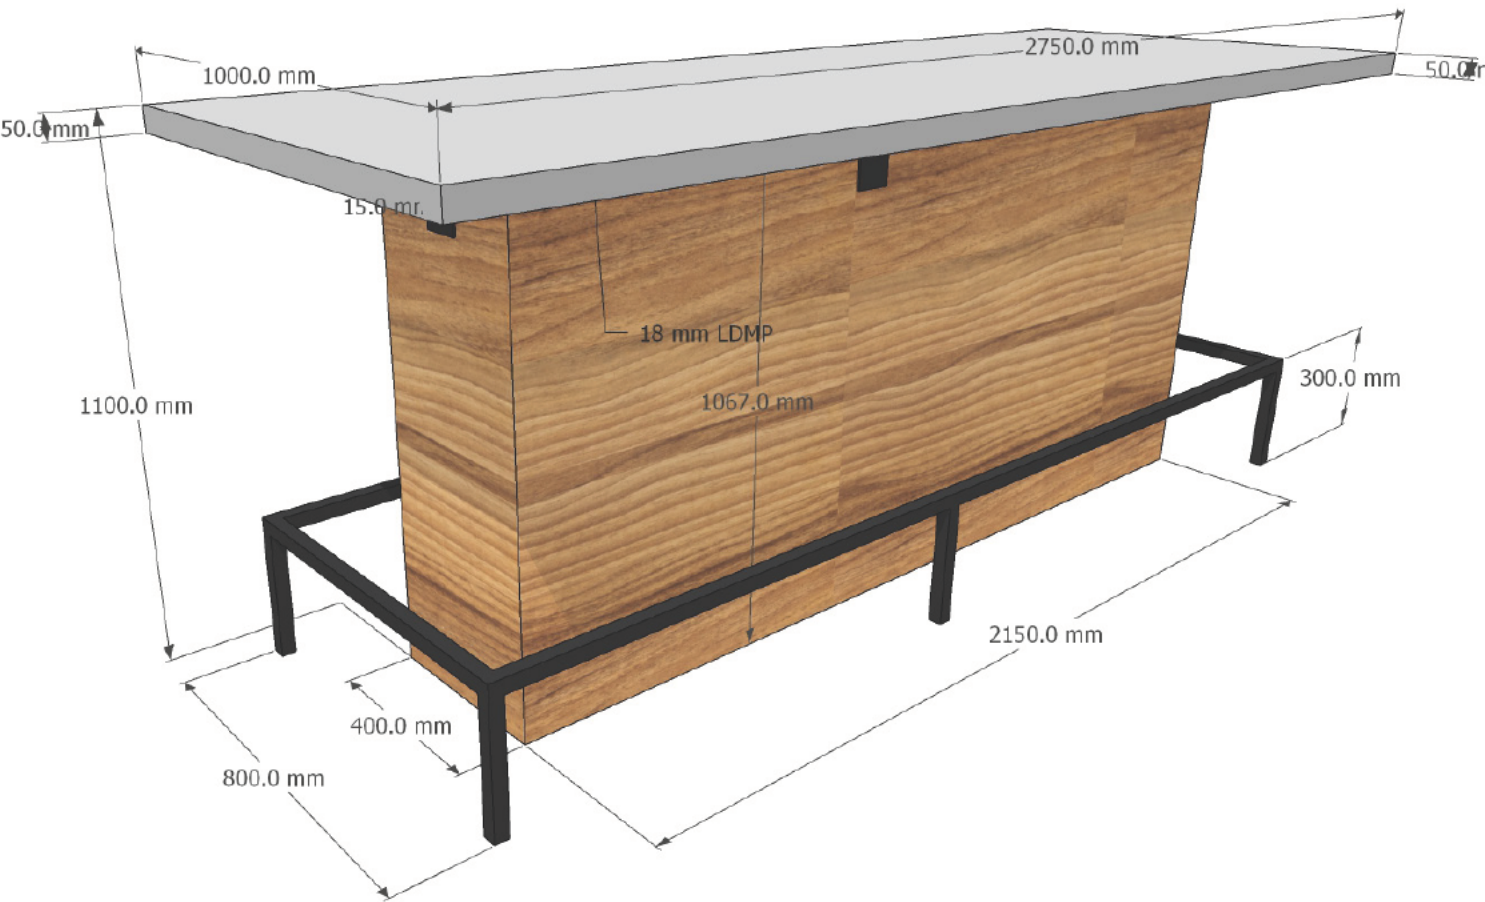



8.	DRABUŽINE	1	
----	-----------	---	--

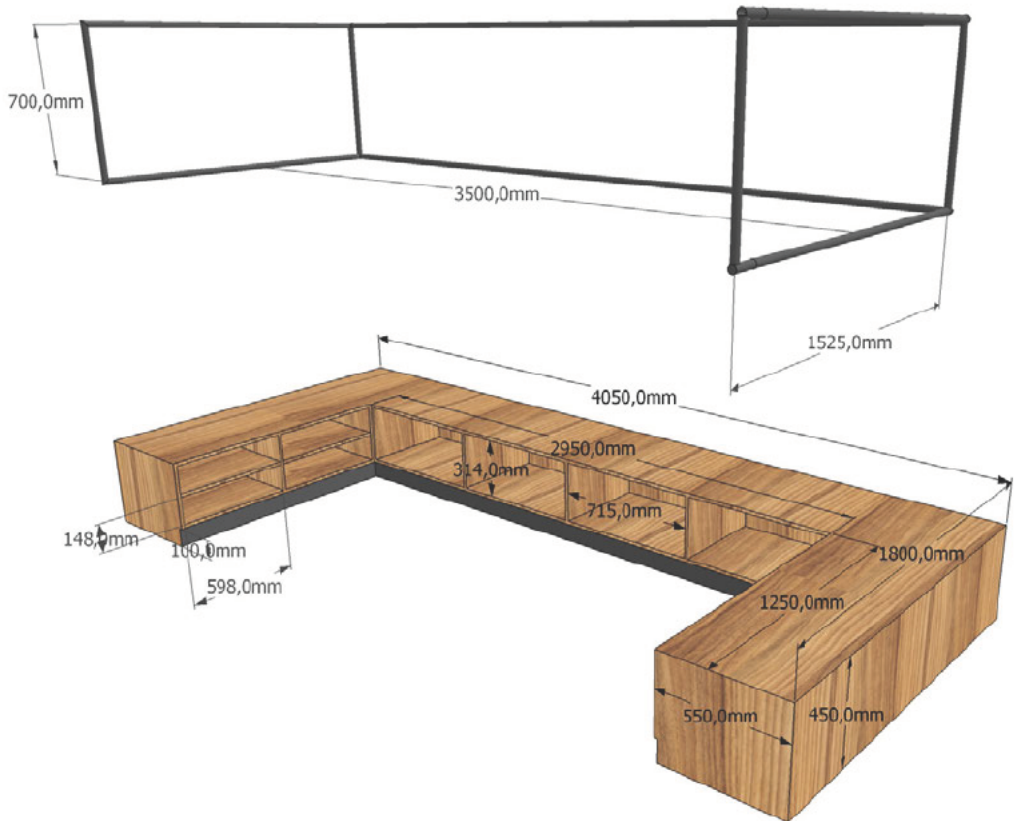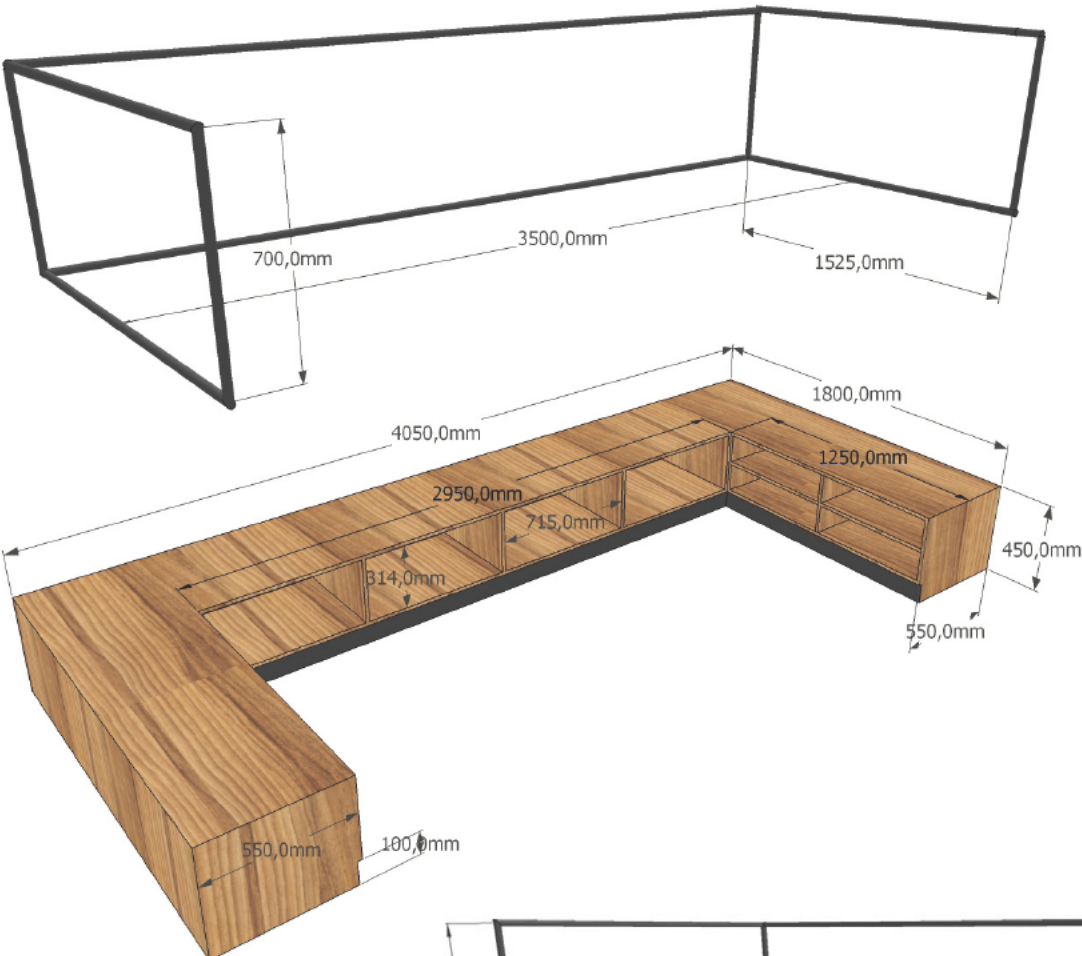



9.	DAIKTŲ SPINTELĖS	1	
----	------------------	---	--

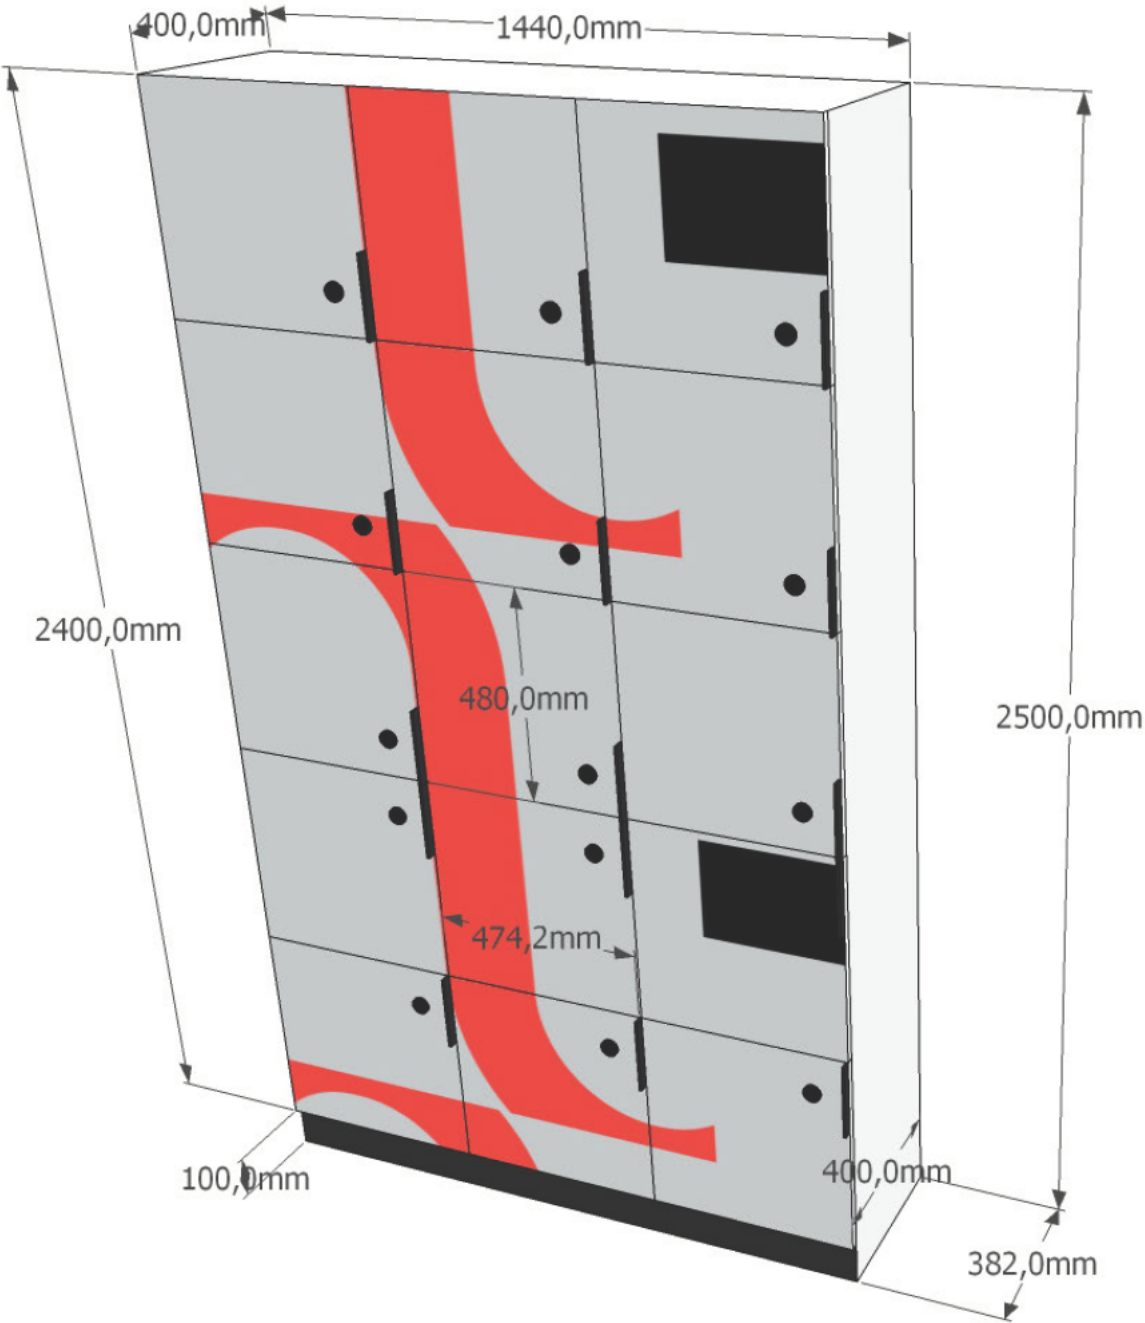



14.	DAIKTŲ LAIKYMO SPINTELĖS 4220 x 400 x 1000 mm	1	
-----	--	---	--

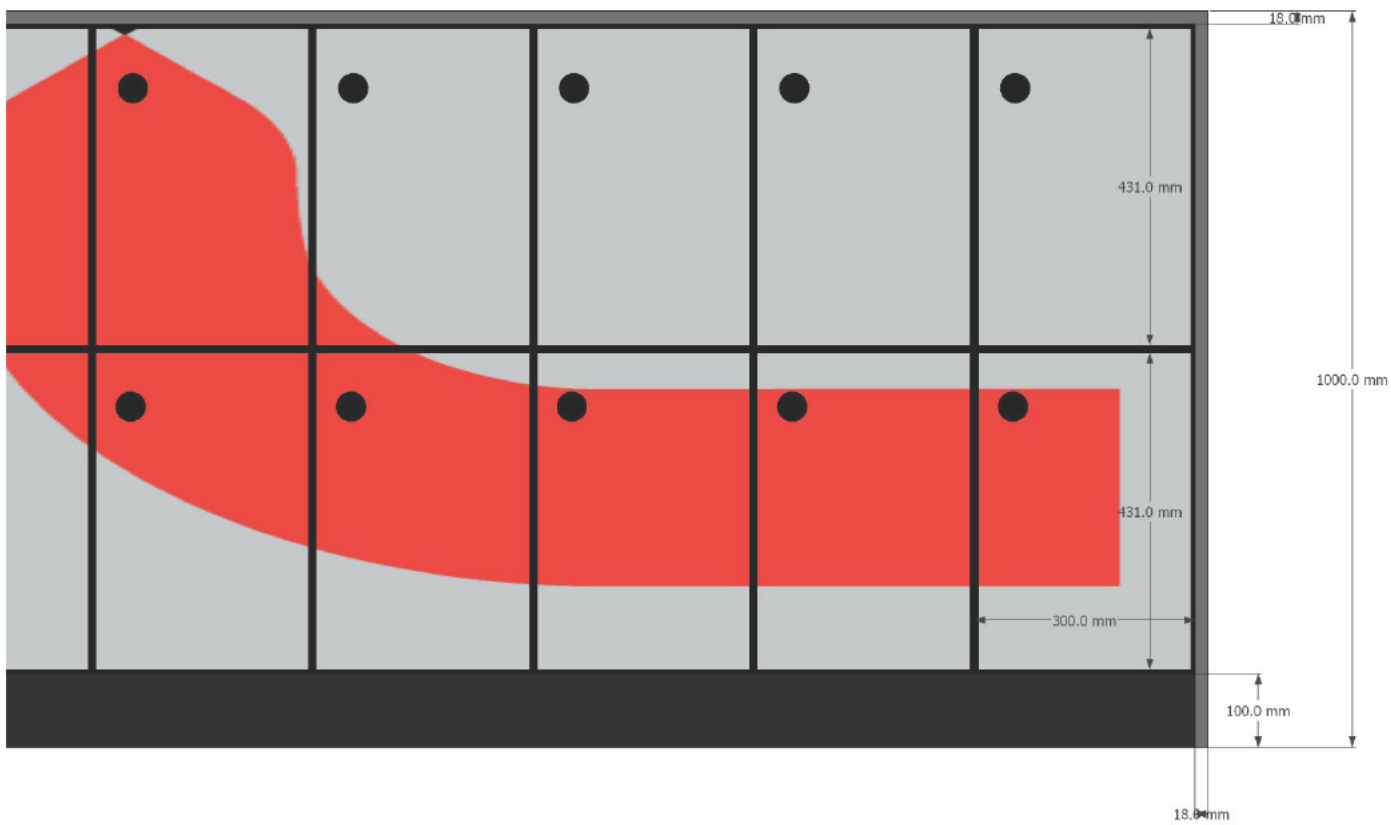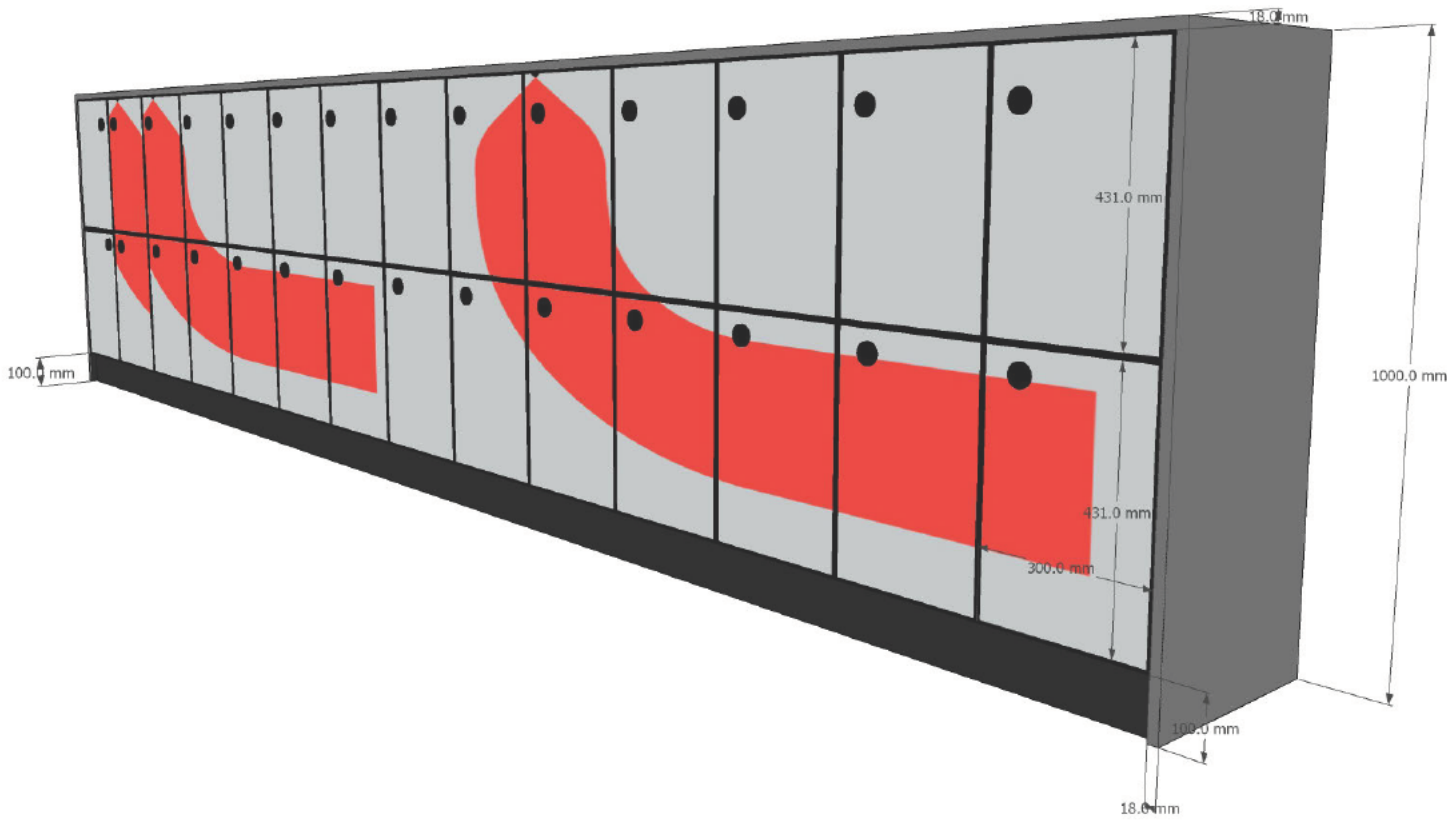


10.	BARO STALAS	1	
-----	-------------	---	--

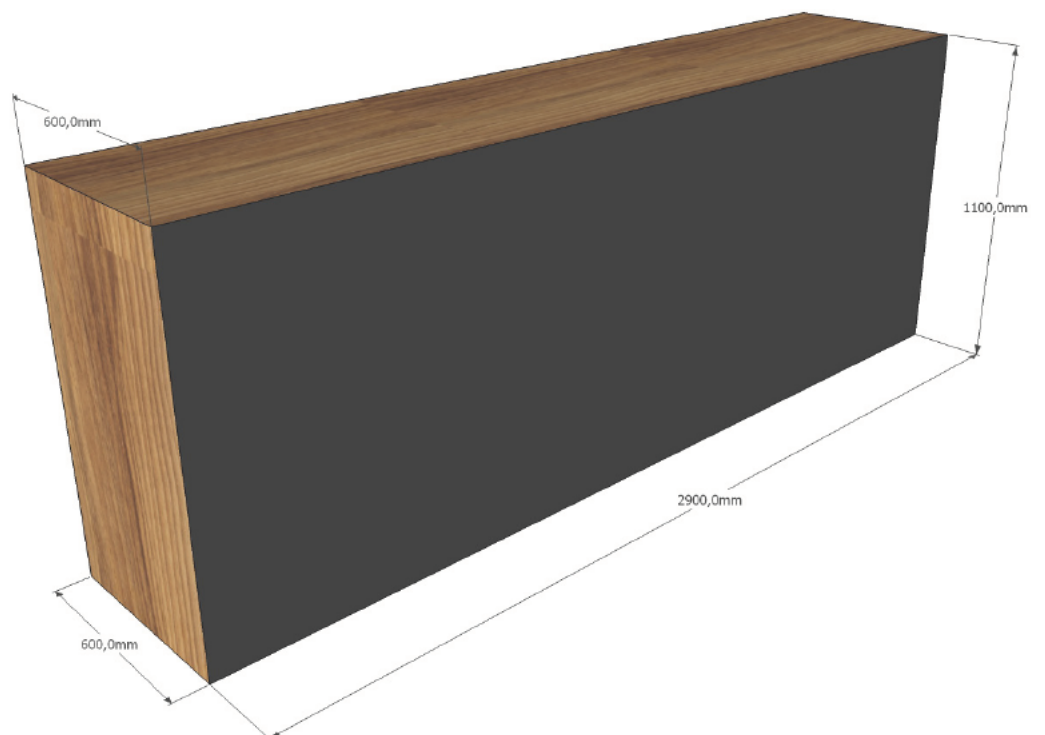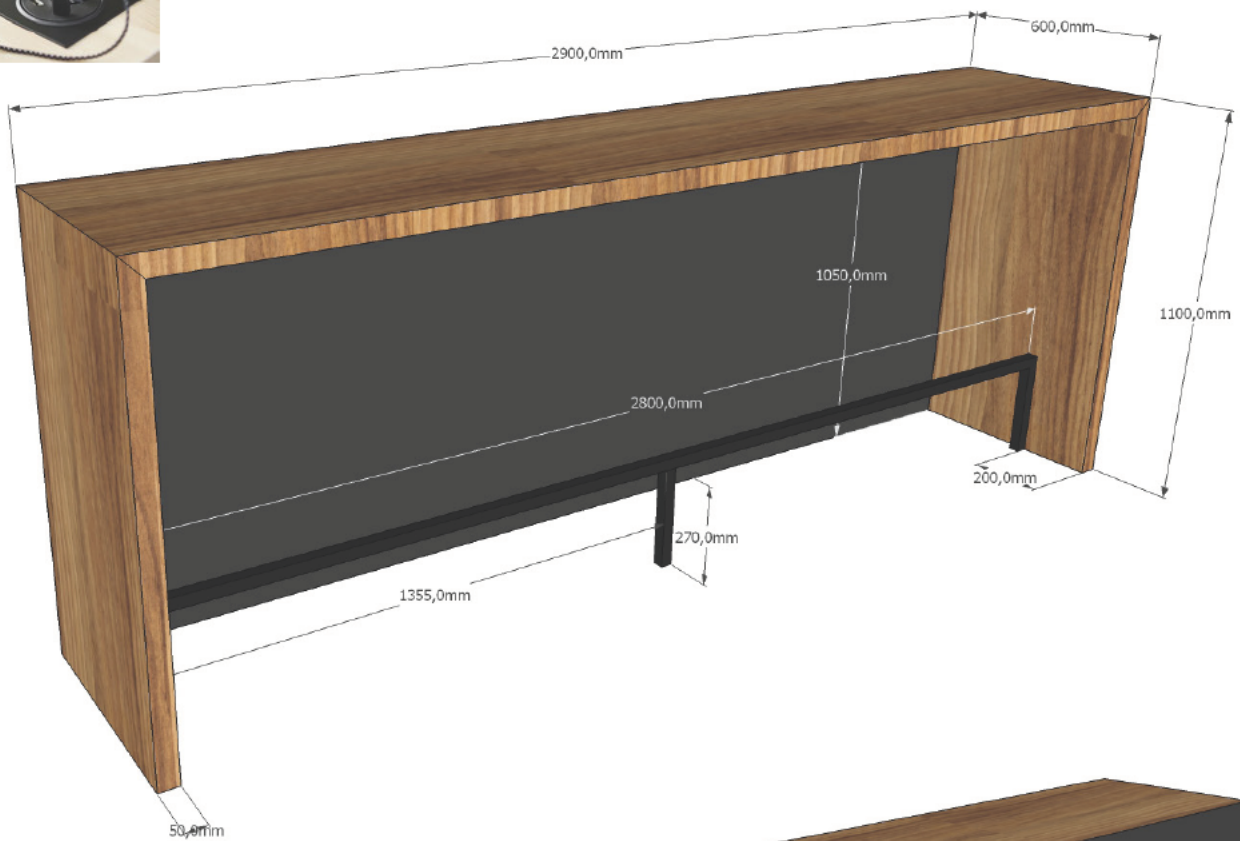

11.	KNYGŲ SPINTA	1	
-----	--------------	---	--

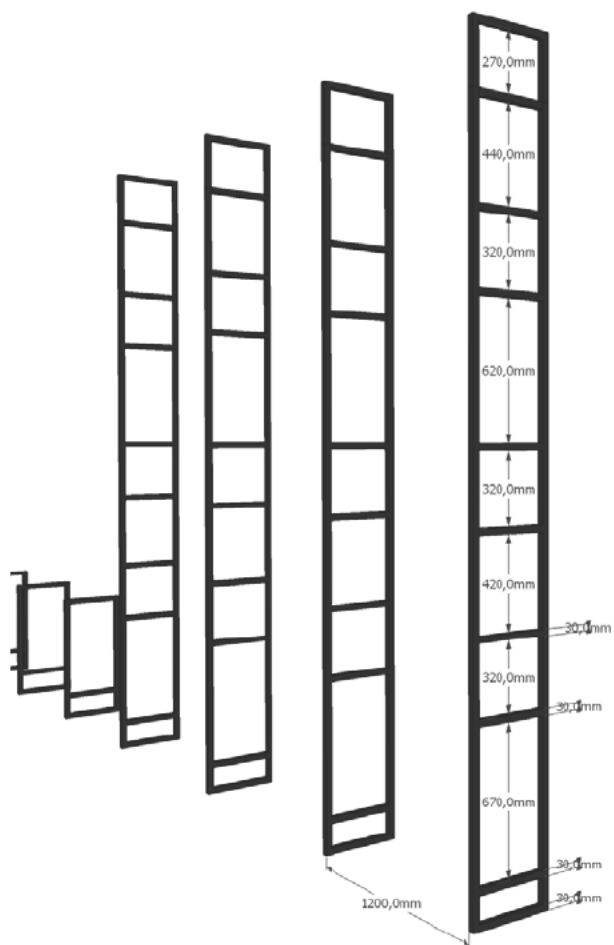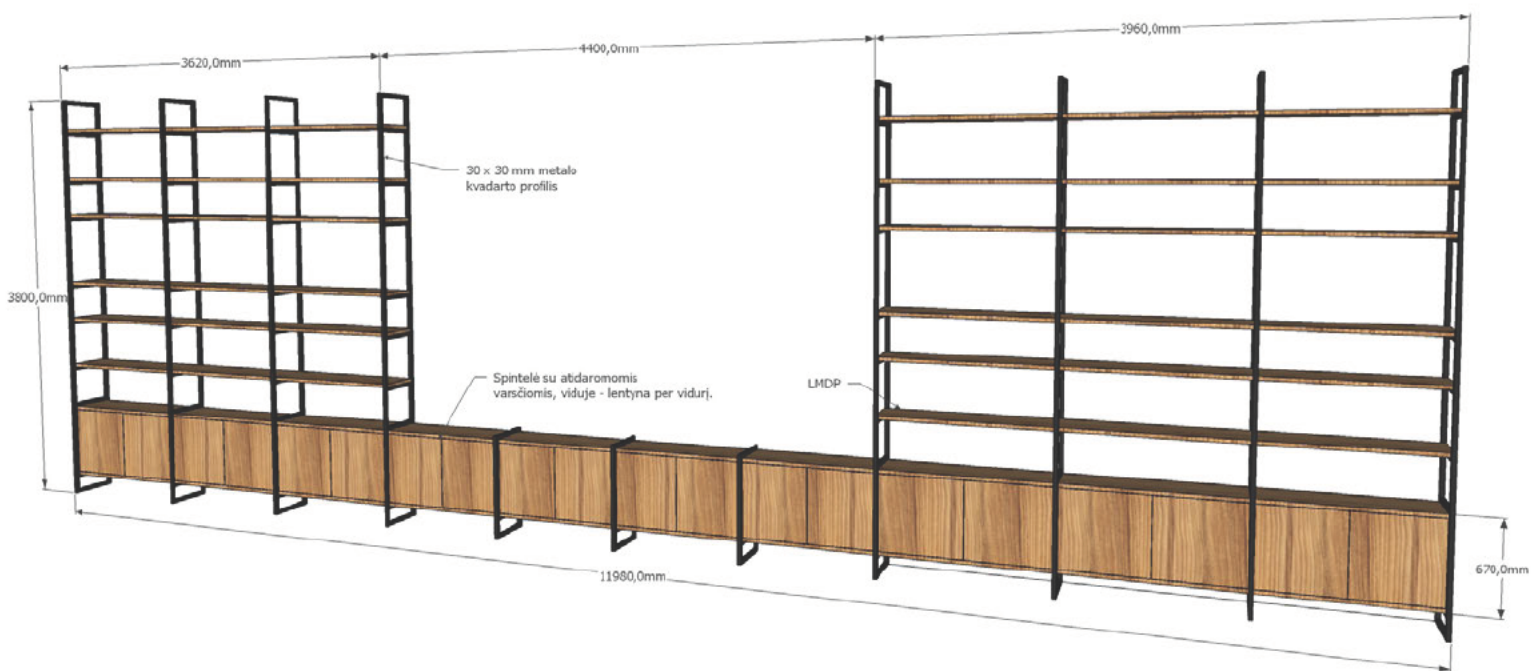

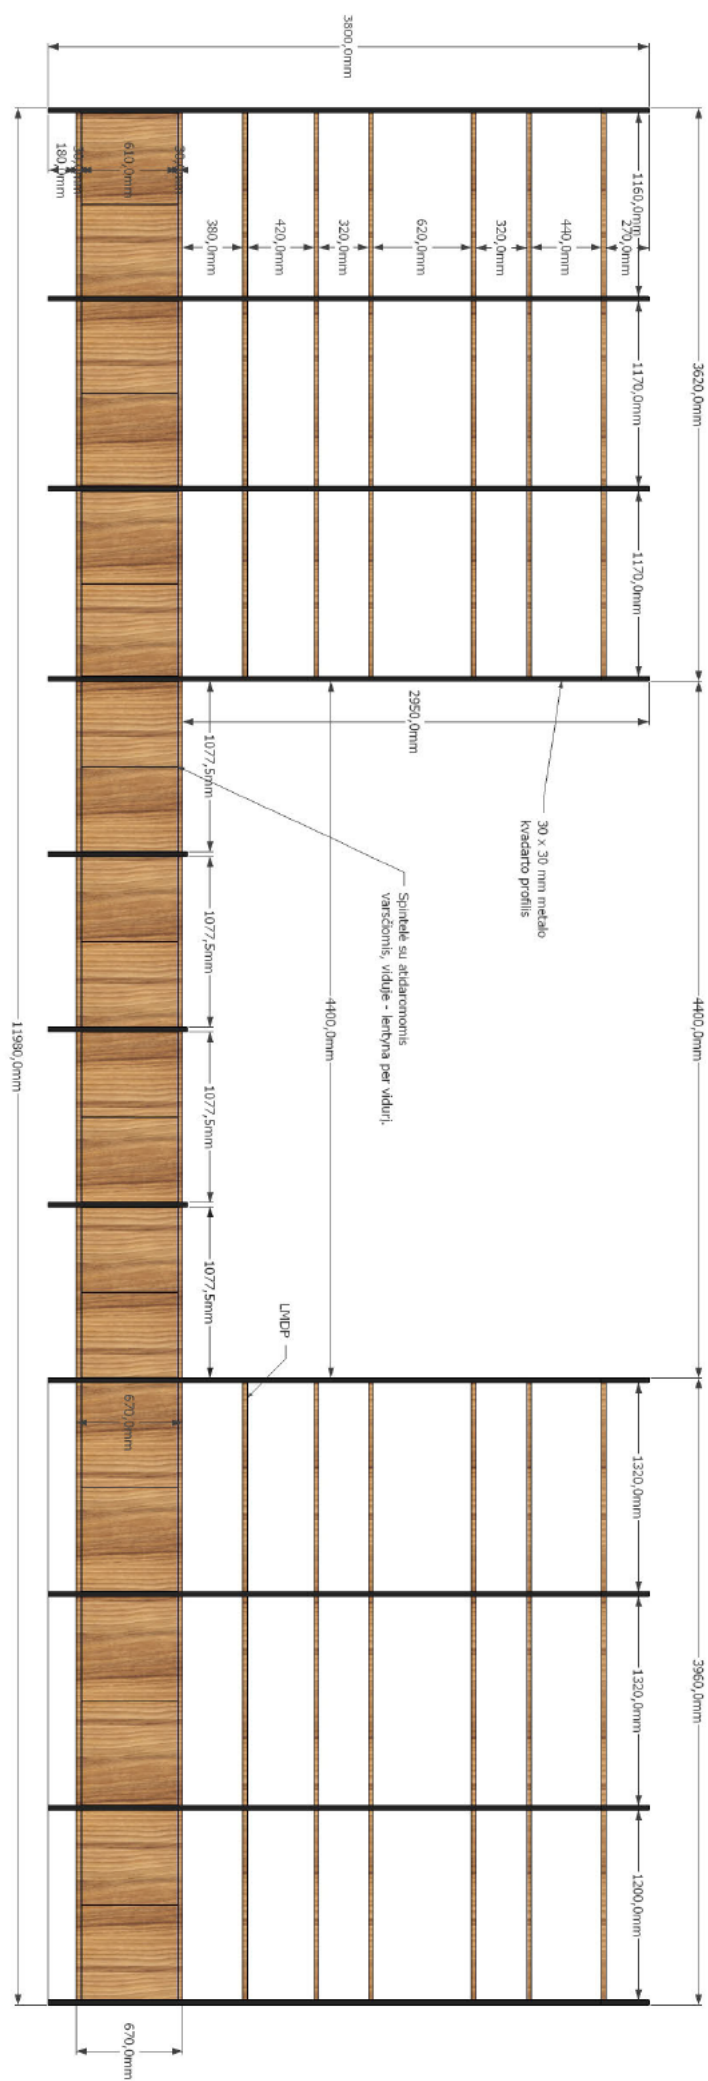

12.	DEKORATYVINĖ SIENOS APDAILA	1	Gaminama iš ne mažiau nei 39mm MDF dengtu ąžuolo lukštu, kuris yra išfrezuotas pagal pateiktą brėžinį. Spalva: lakuotu bespalviu matiniu laku Išfrezavimo gylis 20mm (+2mm), išfrezavimo plotis 40mm (+2mm) Komplektuojama kartu su magnetine lenta. Magnetinė lenta turi būti įleista į sienelę, t.y. neturi išsikišti daugiau, nei sienelės storis. Spalva tamsiai pilka. Sienutėje turi būti išpjauta/išfrezuota ertmė TV el. lizdams.
-----	-----------------------------	---	---

