



Objekto išsidėstymo schema:

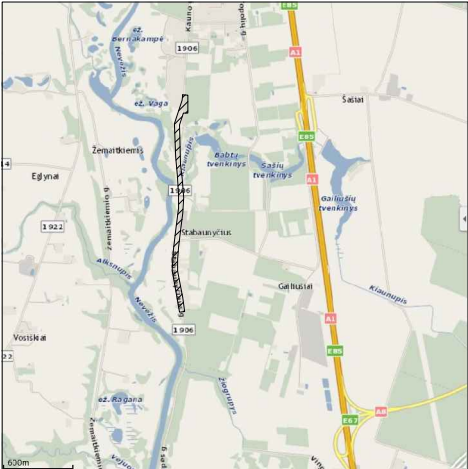

Topografinis planas M1:500

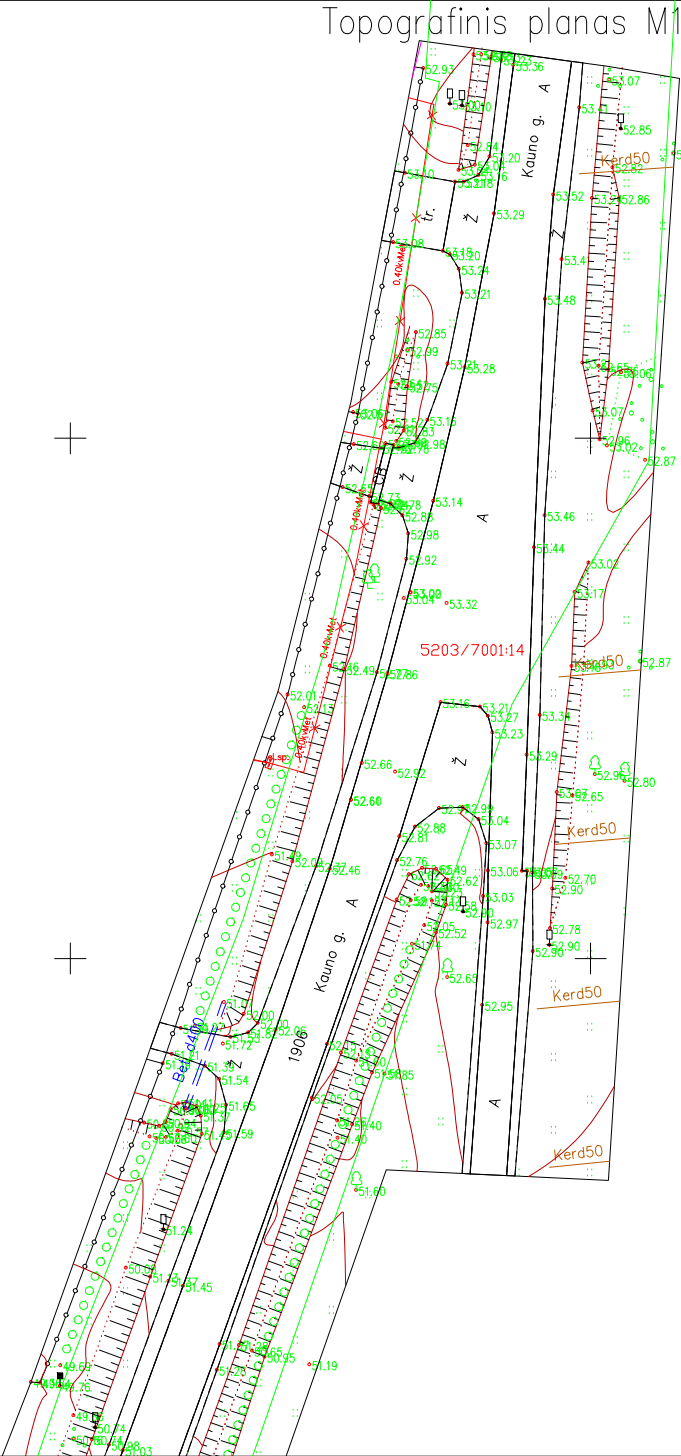

57/40 – 0069


487200
48104100

TOPD Suteiktas unikalus numeris 52:21:2718

OBJEKTAS		Stabaunyčiaus g., Stabaunyčius, Babt? sen., Kauno r. sav.	
KOORDINACIŲ SISTEMA: LKS-94		AUKŠČIŲ SISTEMA: LAS07	
V. Žemaičio individuali veikla	Kvalifikacijos pažymėjimo Nr. 1GKV-161		
	VARDAS IR PAVARD?	PARAŠAS	DATA
Geodezininkas	V. Žemaitis		2021-04
	Lap? skaičius	Lapo Nr.	
	13	1	
A.V.			

A.V.

Topografinis planas M1:500

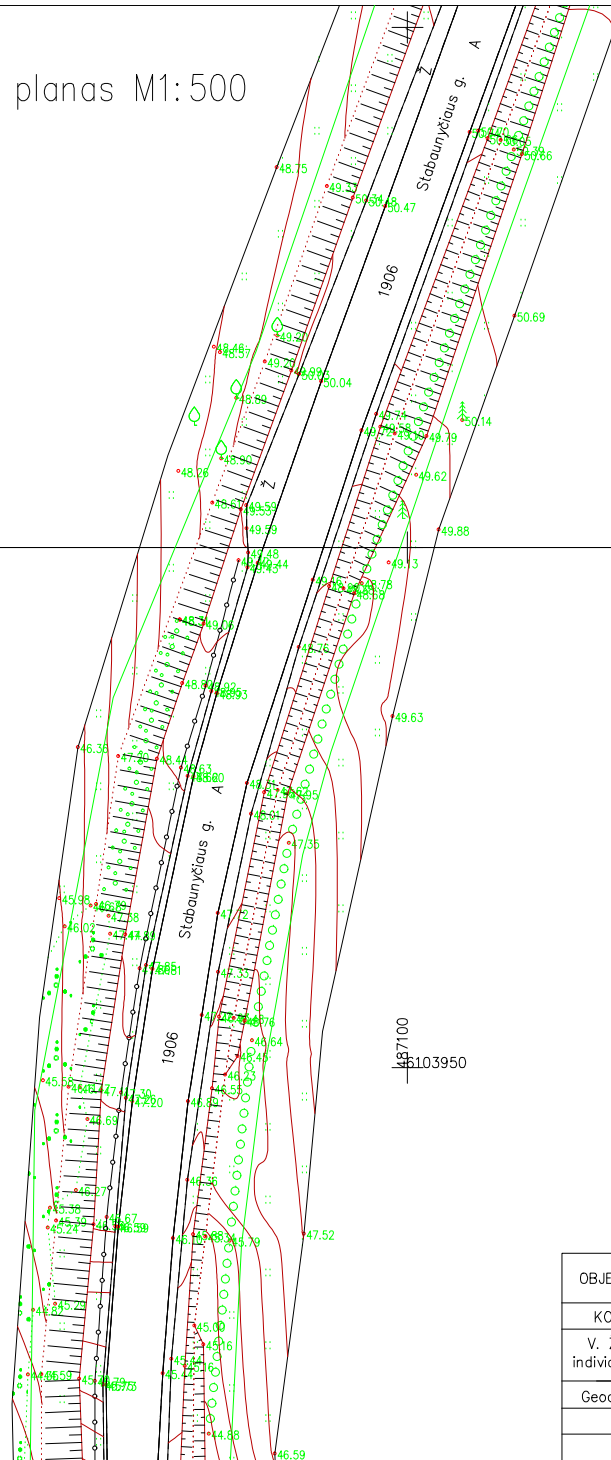

OBJEKTAS	Stabaunyčiaus g., Stabaunyčius, Babt? sen., Kauno r. sav.		
KOORDINACIŲ SISTEMA: LKS-94		AUKŠČIŲ SISTEMA: LAS07	
V. Žemaičio individuali veikla	Kvalifikacijos pažymėjimo Nr. 1GKV-161		
	VARDAS IR PAVARD?	PARAŠAS	DATA
Geodezininkas	V. Žemaitis		2021-04
	Lap? skaičius	Lapo Nr.	
	13	2	

A. V.

A.V.

57/40 - 0088

+


+

 $+$ $+$

+

487150
6103850

+

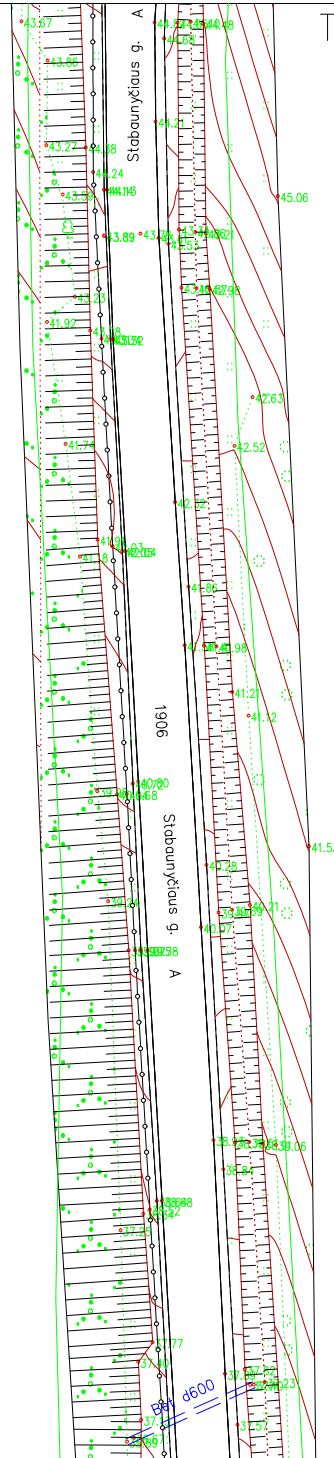


OBJEKTAS	Stabaunyčiaus g., Stabaunyčius, Babt? sen., Kauno r. sav.		
KOORDINACI? SISTEMA: LKS-94		AUKŠČI? SISTEMA: LAS07	
V. Žemaičio individuali veikla	Kvalifikacijos pažym?jimo Nr. 1GKV-161		
	VARDAS IR PAVARD?	PARAŠAS	DATA
Geodezininkas	V. Žemaitis		2021-04
	Lap? skaičius	Lapo Nr.	
	13	3	


A. V.

A.V.

Topografinis planas M1:500

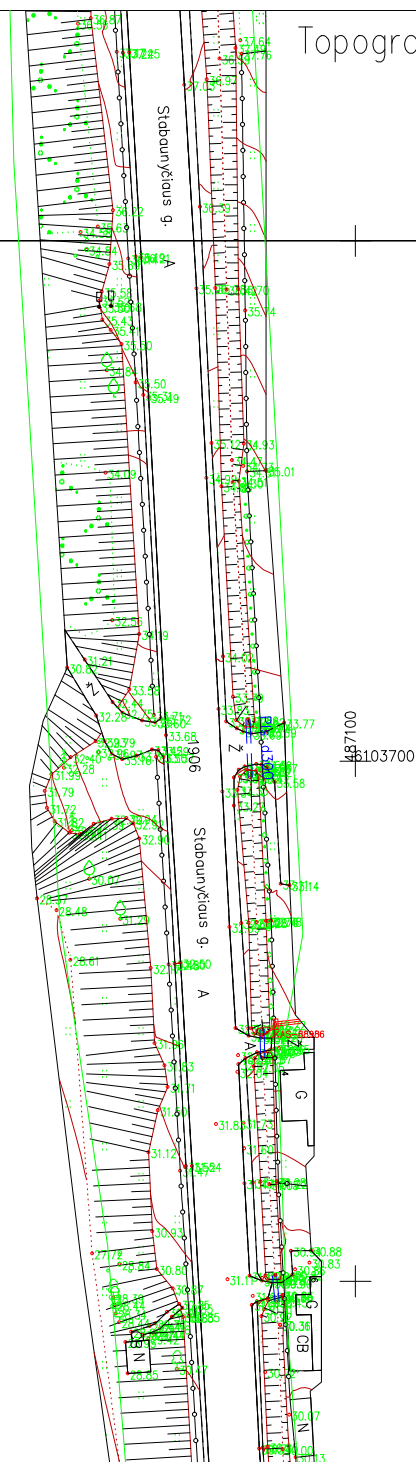

Topografinis planas M1:500

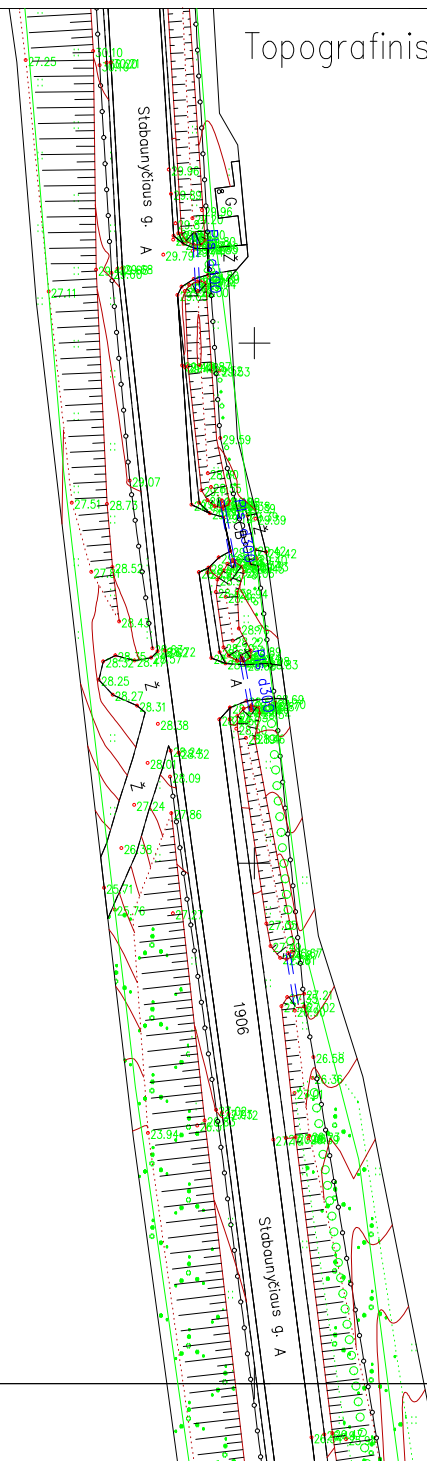

57/40 - 0108


57/40 - 0109

OBJEKTAS		Stabaunųčiaus g., Stabaunųčius, Babt? sen., Kauno r. sav.	
KOORDINACIŲ SISTEMA: LKS-94		AUKŠČIŲ SISTEMA: LAS07	
V. Žemaičio individuali veikla	Kvalifikacijos pažymėjimo Nr. 1GKV-161		
	VARDAS IR PAVARD?	PARAŠAS	DATA
Geodezininkas	V. Žemaitis		2021-04
	Lap? skaičius	Lapo Nr.	
	13	5	

A.V.

A.V.

Topografinis planas M1:500

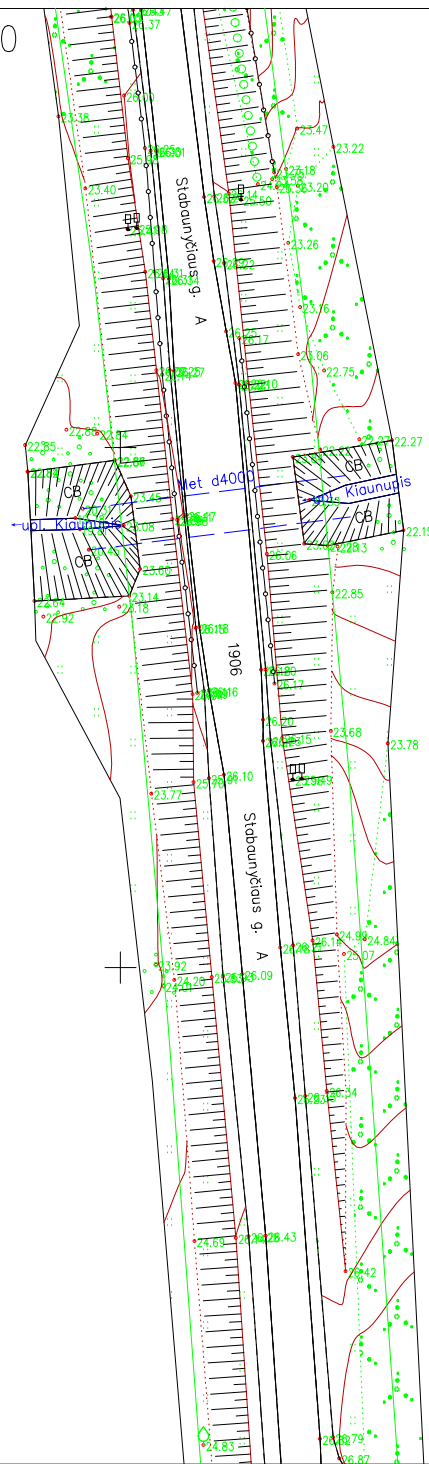

57/40 - 0128

57/40 - 0129

487050
-6103400

OBJEKTAS	Stabaunyčiaus g., Stabaunyčius, Babt? sen., Kauno r. sav.		
KOORDINACI? SISTEMA: LKS-94		AUKŠČI? SISTEMA: LAS07	
V. Žemaičio individuali veikla	Kvalifikacijos pažym? jimo Nr. 1GKV-161		
	VARDAS IR PAVARD?	PARAŠAS	DATA
Geodezininkas	V. Žemaitis		2021-04
	Lap? skaičius	Lapo Nr.	
	13	6	

A.v.

A.V.

+ Topografinis planas M1:500 +

487050
6103300

57/40 - 0128

57/40 - 0129


57/40 - 0148

57/40 - 0149

OBJEKTAS	Stabaunyčius g., Stabaunyčius, Babt? sen., Kauno r. sav.		
KOORDINAIČI? SISTEMA: LKS-94		AUKŠČI? SISTEMA: LAS07	
V. Žemaičio individuali veikla	Kvalifikacijos pažym?jimo Nr. 1GKV-161		
	VARDAS IR PAVARD?	PARAŠAS	DATA
	Geodezininkas	V. Žemaitis	2021-04
	Lap? skaičius	Lapo Nr.	
	13	7	

A.V.

Topografinis planas M1:500

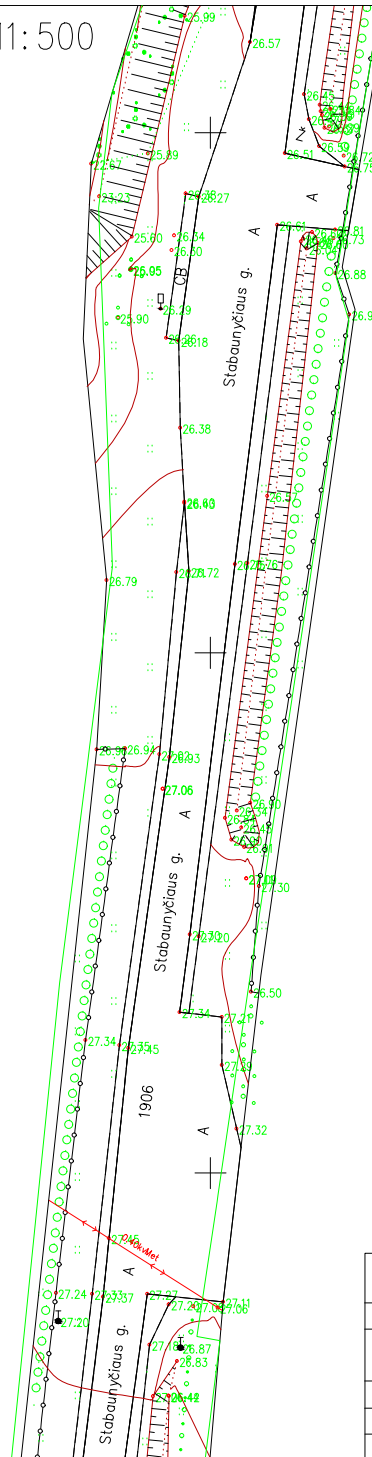

57/40 – 0148

57/40 – 0149


487150
103150

OBJEKTAS	Stabaunyčiaus g., Stabaunyčius, Babt? sen., Kauno r. sav.		
KOORDINACIŲ SISTEMA: LKS-94		AUKŠČIŲ SISTEMA: LAS07	
V. Žemaičio individuali veikla	Kvalifikacijos pažymėjimo Nr. 1GKV-161		
	VARDAS IR PAVARD?	PARAŠAS	DATA
Geodezininkas	V. Žemaitis		2021-04
	Lap? skaičius	Lapo Nr.	
	13	8	

A. V.

A.V.

Topografinis planas M1:500

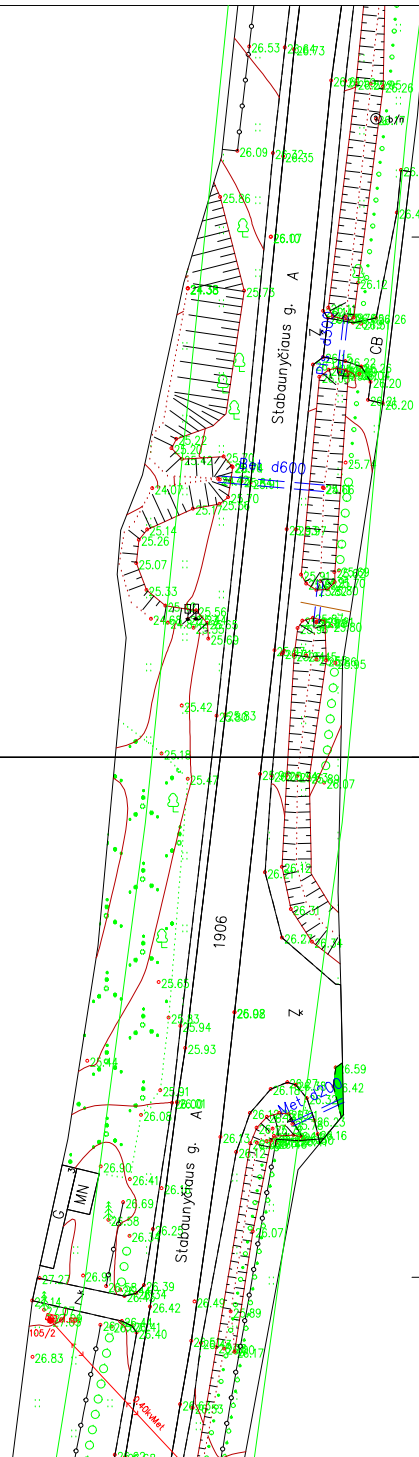


OBJEKTAS	Stabaunyčiaus g., Stabaunyčius, Babt? sen., Kauno r. sav.		
KOORDINAIČ? SISTEMA: LKS-94		AUKŠČI? SISTEMA: LAS07	
V. Žemaičio individuali veikla	Kvalifikacijos pažym?jimo Nr. 1GKV-161		
	VARDAS IR PAVARD?	PARAŠAS	DATA
Geodezininkas	V. Žemaitis		2021-04
	Lap? skaičius	Lapo Nr.	
	13	9	

A. V.

Topografinis planas M1:500

57/40 – 0168

57/40 – 0169

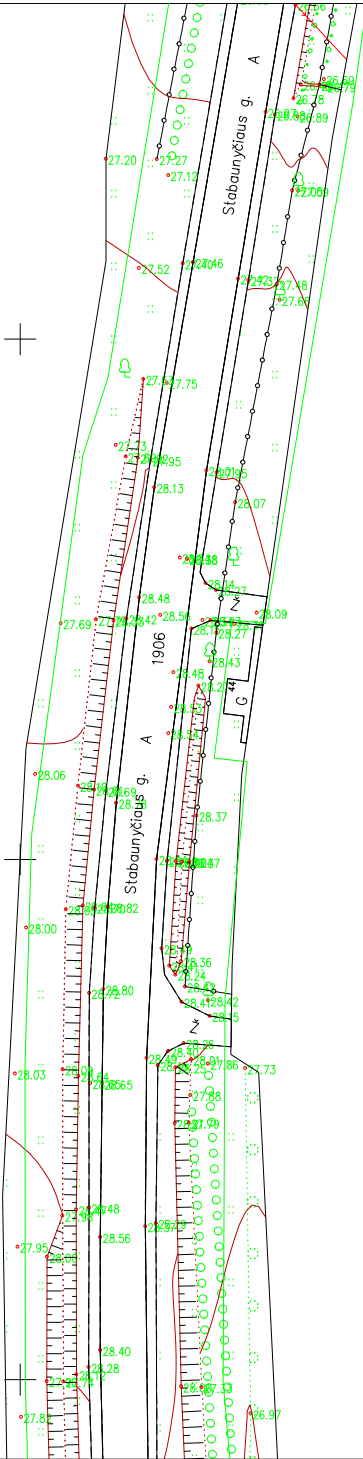

487100
5102850

OBJEKTAS	Stabaunyčiaus g., Stabaunyčius, Babt? sen., Kauno r. sav.		
KOORDINACIŲ SISTEMA: LKS-94		AUKŠČIŲ SISTEMA: LAS07	
V. Žemaičio individuali veikla	Kvalifikacijos pažymėjimo Nr. 1GKV-161		
	VARDAS IR PAVARD?	PARAŠAS	DATA
Geodezininkas	V. Žemaitis		2021-04
	Lapų skaičius	Lapo Nr.	
	13	10	

A. V.

A.V.


Topografinis planas M1:500

57/40 – 0168

57/40 – 0169

57/40 – 0188

57/40 – 0189

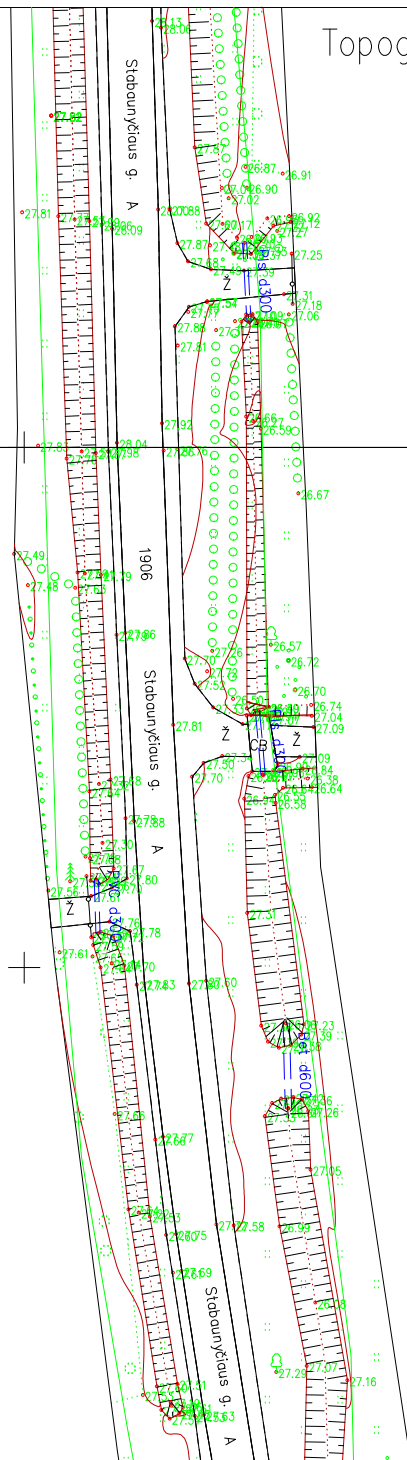

1:500
102700

OBJEKTAS	Stabaunyčiaus g., Stabaunyčius, Babt? sen., Kauno r. sav.		
KOORDINACIŲ SISTEMA: LKS-94		AUKŠČIŲ SISTEMA: LAS07	
V. Žemaičio individuali veikla	Kvalifikacijos pažymėjimo Nr. 1GKV-161		
	VARDAS IR PAVARD?	PARAŠAS	DATA
Geodezininkas	V. Žemaitis		2021-04
	Lapų skaičius	Lapo Nr.	
	13	11	

A.V.

A.V.

57/40 – 0188

57/40 – 0189

457050
45102550

Topografinis planas M1:500

OBJEKTAS	Stabaunyčiaus g., Stabaunyčius, Babt? sen., Kauno r. sav.		
KOORDINACIJŲ SISTEMA: LKS-94		AUKŠČIŲ SISTEMA: LAS07	
V. Žemaičio individuali veikla	Kvalifikacijos pažymėjimo Nr. 1GKV-161		
	VARDAS IR PAVARD?	PARAŠAS	DATA
Geodezininkas	V. Žemaitis		2021-04
	Lap? skaičius	Lapo Nr.	
	13	12	

A.V.

A.V.

