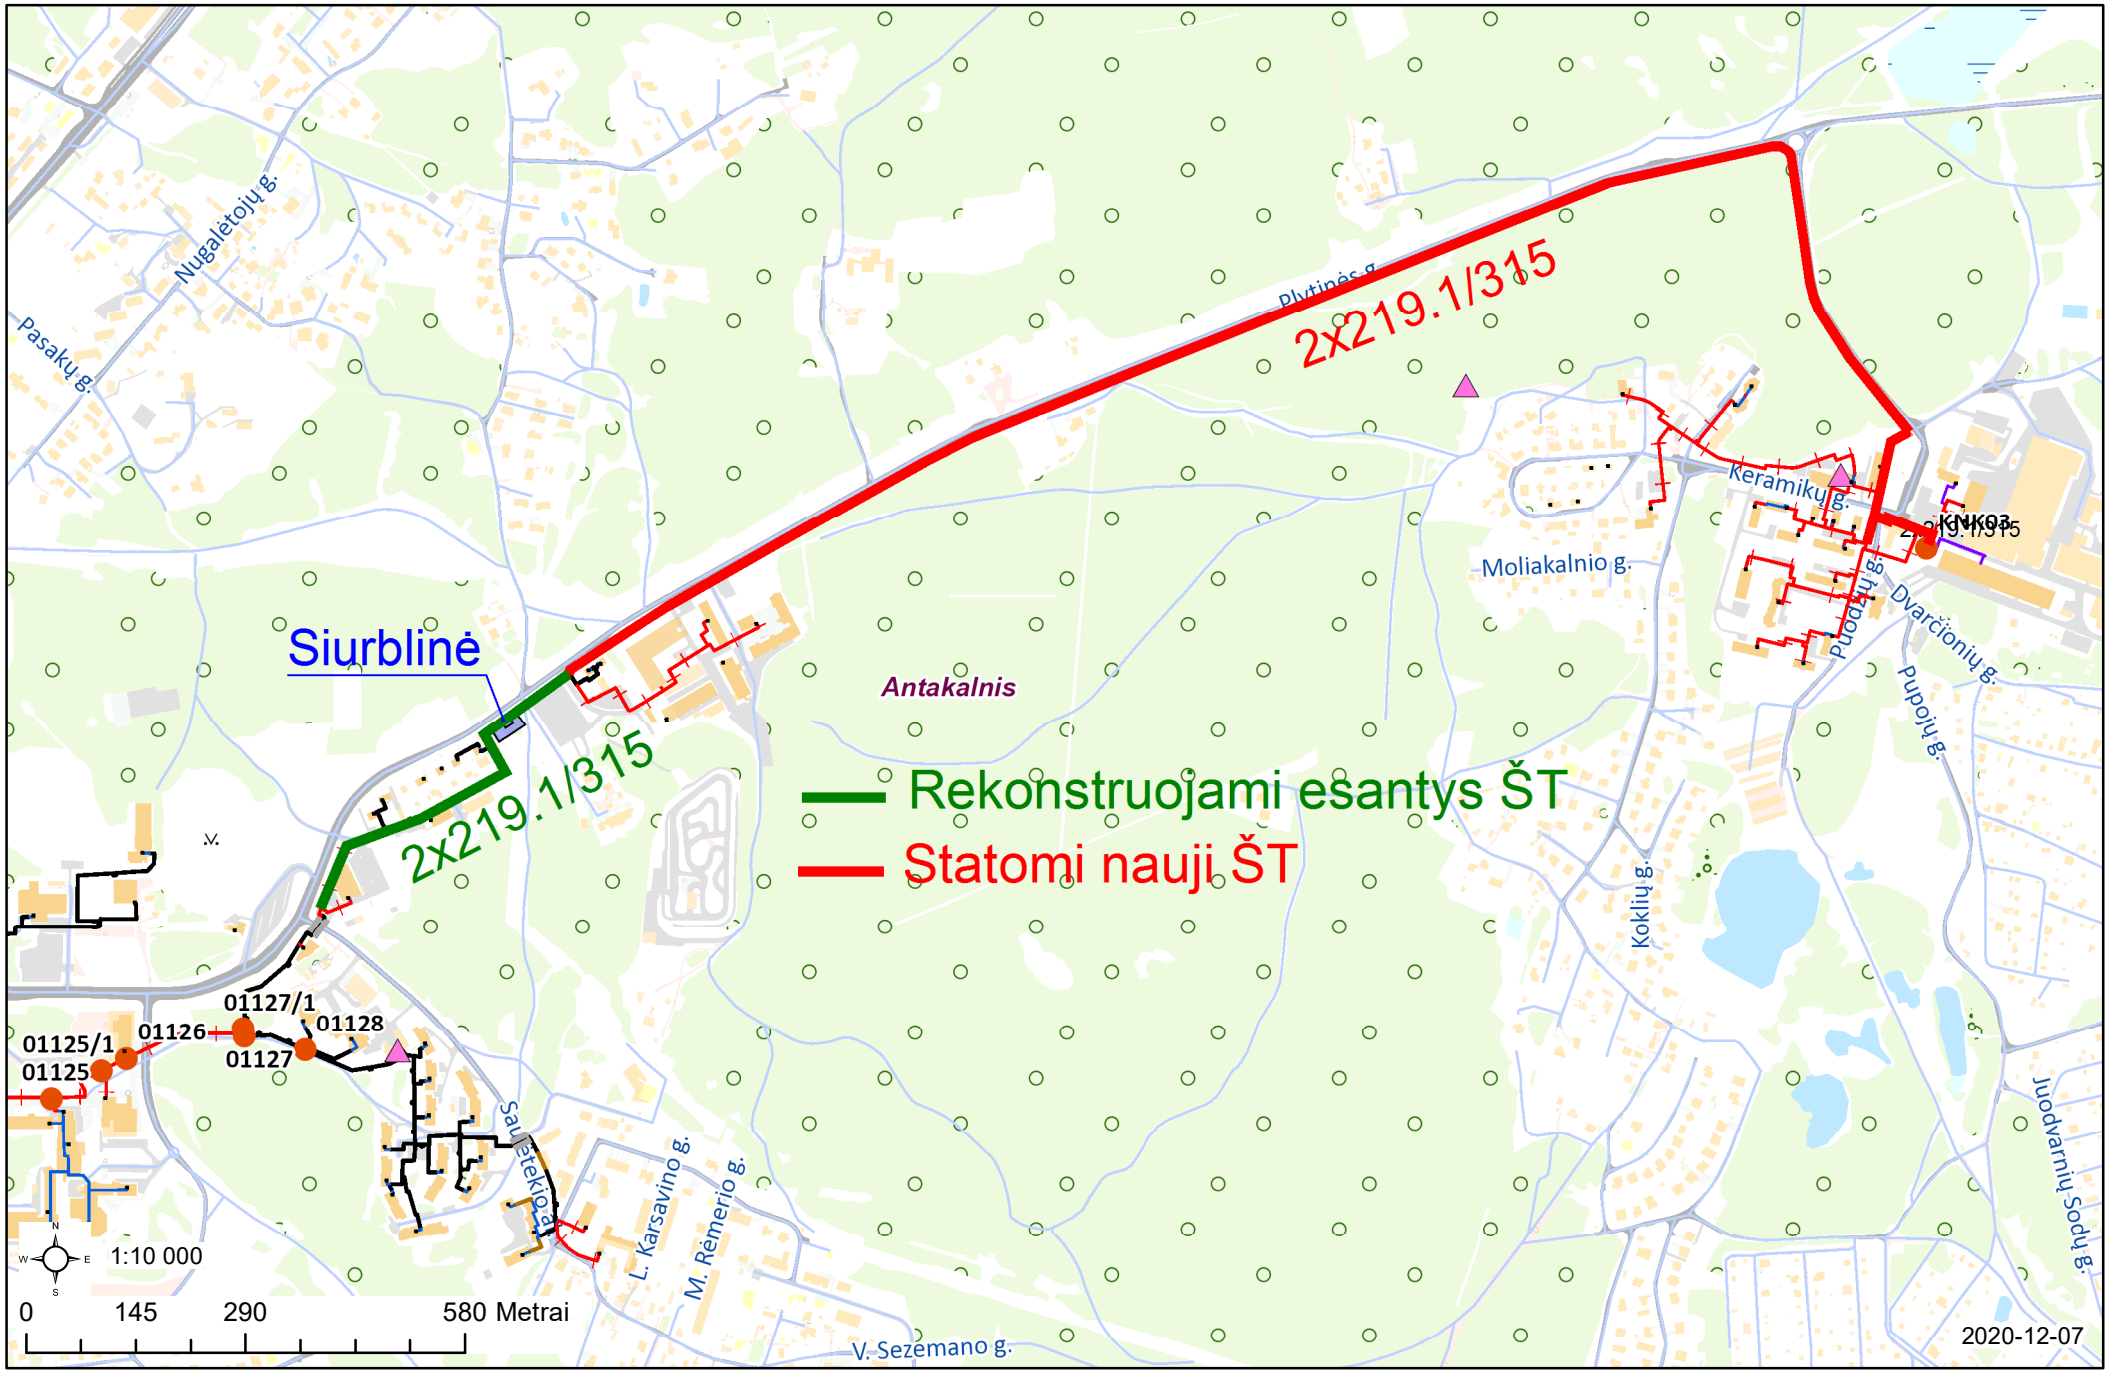
Siurblinė
2X219.1/315
2X219.1/315
Rekonstruojami esantys ŠT
Statomi nauji ŠT
Antakalnis
Nugalėtojų g.
Pasakų g.
Plytinės g.
Keramikų g.
Moliakalnio g.
Puodžių g.
Dvarčionių g.
Pupojų g.
Koklių g.
Juodvarnių Sodų g.
L. Karsavino g.
M. Rėmerio g.
V. Sezemano g.
01125/1
01125
01126
01127/1
01127
01128
1:10 000
0
145
290
580 Metrai
2020-12-07