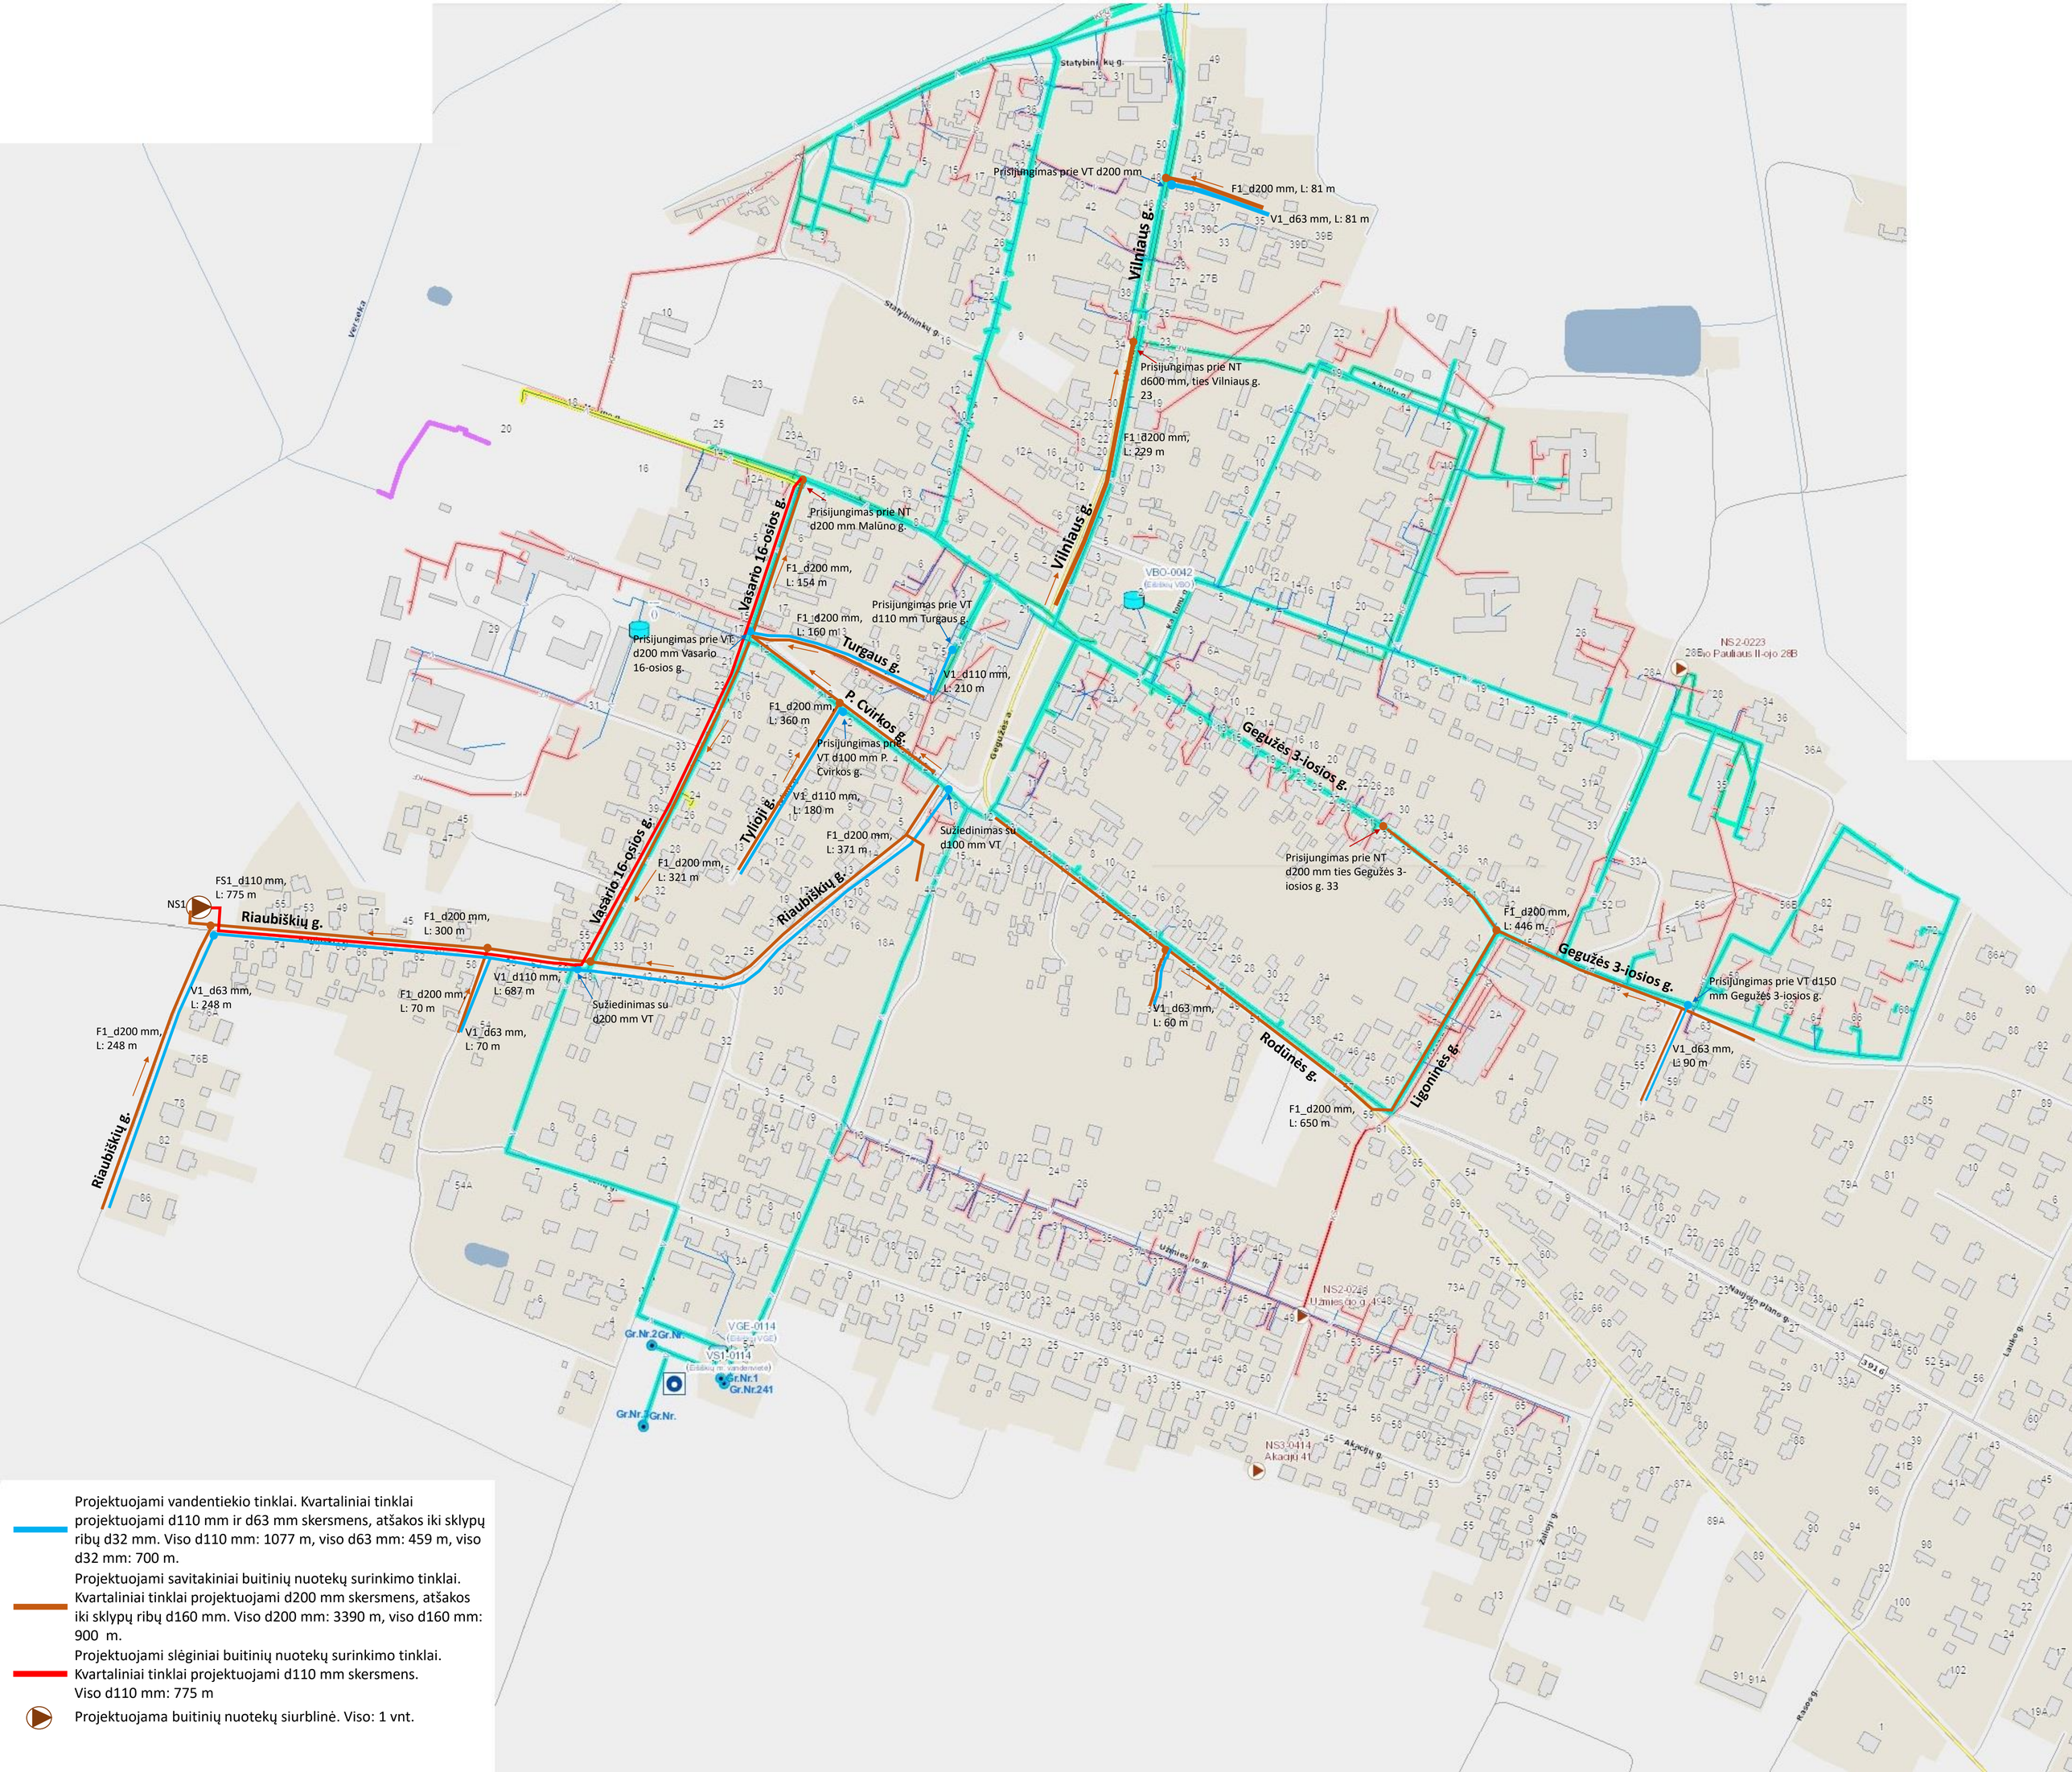

Projektuojami vandentiekio tinklai. Kvartaliniai tinklai projektuojami d110 mm ir d63 mm skersmens, atšakos iki sklypų ribų d32 mm. Viso d110 mm: 1077 m, viso d63 mm: 459 m, viso d32 mm: 700 m.

Projektuojami savitakiniai buitinių nuotekų surinkimo tinklai. Kvartaliniai tinklai projektuojami d200 mm skersmens, atšakos iki sklypų ribų d160 mm. Viso d200 mm: 3390 m, viso d160 mm: 900 m.

Projektuojami slėginiai buitinių nuotekų surinkimo tinklai. Kvartaliniai tinklai projektuojami d110 mm skersmens. Viso d110 mm: 775 m

Projektuojama buitinių nuotekų siurblinė. Viso: 1 vnt.