

**PAPILDOMAS SUSITARIMAS NR.1
PRIE 2020-10-23 DARBŲ VIEŠOJO PIRKIMO-PARDAVIMO
SUTARTIES NR. A56(1)-1380-(3.18)**

Vilniaus rajono savivaldybės administracija, įstaigos kodas 188708224, kurios registruota buveinė yra Rinktinės g. 50, LT-09318 Vilnius, Tel. 275 1961, faks. 275 1990, duomenys apie įstaigą kaupiami ir saugomi Lietuvos Respublikos juridinių asmenų registre, atstovaujama administracijos direktorės Liucinos Kotlovskos, veikiančios pagal Vietos savivaldos įstatymą (toliau – Užsakovas), ir Žiuko įmonė, juridinio asmens kodas 167573296, kurios registruota buveinė yra Vilniaus g. 103, Molėtai, duomenys apie įmonę kaupiami ir saugomi Lietuvos Respublikos juridinių asmenų registre, atstovaujama direktorės Rimos Žiukienės, veikiančios pagal įmonės nuostatus (toliau – Rangovas), toliau kartu vadinami „Šalimis“, o kiekvienas atskirai – „Šalimi“,

Vadovaudamosi Viešųjų pirkimų įstatymo 89 straipsnio 1 dalies 1 p., ir 2020-10-23 sutarties Nr.A56(1)-1380-(3.18) (toliau- Sutartis) 3.1.1. p., 3.2. p., 3.3 p., bei 15.1 p. nuostatomis, atsižvelgdamos į 2021-07-26 sudarytą protokolą (toliau – Protokolas),

susitarė:

1. Pakeisti darbų įrengimo/montavimo vietą: Sutarties Priedo Nr. 3 „Rangovo pateiktos išplėstinės lokalinės sąmatos“ 5.4 skyriaus „Važiuojamosios kelio dalies įrengimas“ Eil. Nr. 46, 47 ir 50 darbų įrengimo vietą, vietoje nuovažos į kelkraštį ties pėsčiųjų perėja nuovažoje tarp Šv. Uršulės g. ir kelio šalia stadiono į šalia stadiono tarp 00+00 pk. ir 2+05 pk. kelkraštyje tarp asfalto dangos ir naujai įrengto šaligatvio.
2. Nekeisti galutinės Sutarties kainos.
3. Perkeliamų darbų kaina ir kiekiai lieka tokie patys.
4. Papildomas susitarimas taikomas Šalių santykiams, atsiradusiems po Protokolo pasirašymo, t.y. nuo 2021-07-26.
5. Darbai nuo Protokolo pasirašymo dienos buvo vykdyti pagal Techninio darbo projekto Nr. GP-18-04 A laidą.
6. Patikslinti Sutarties Priedą Nr. 2 „Įkainotas veiklos sąrašas“.
7. Patikslinti Sutarties Priedą Nr. 3 „Rangovo pateikta išplėstinė lokalinė sąmata“
8. Kitos Sutarties sąlygos nekeičiamos.
9. Susitarimas įsigalioja nuo jo pasirašymo dienos.
10. Susitarimas yra neatsiejama Sutarties dalis ir galioja kartu su Sutartimi.

11. Šis susitarimas surašytas 2 (dviem) egzemplioriais, turinčiais vienodą teisinę galią - po vieną kiekvienai Šaliai.

SUSITARIMO PRIEDAI:

Priedas Nr. 1. 2021-07-26 Protokolas, 1 lapas;

Priedas Nr. 2. „Įkainotas veiklos sąrašas“

Priedas Nr. 3. „Rangovo pateikta patikslinta išplėstinė lokalinė sąmata“, 2 lapai.

Priedas Nr. 4. „Techninio darbo projekto Nr. GP-18-04 A laida“

UŽSAKOVAS

Vilniaus rajono savivaldybės administracija

Rinktinės g. 50, LT-09318 Vilnius

Įstaigos kodas 188708224

AB Luminor bank,

Banko kodas 40100

A/s LT974010042400040148

Tel. (8-5) 275 1961

El. p. vrsta@vrsta.lt

Administracijos direktorė

Liucina Kotlovska

RANGOVAS

Žiuko įmonė

Vilniaus g. 103, Molėtai 33112

Įmonės kodas 167573296

Luminor Bank AS

Banko kodas 40100

A/s LT7040100045500090406

Tel. 8383 51109


El. paštas ziuko.imone@gmail.com

Direktorė

Rima Žiukienė

A.V

A.V

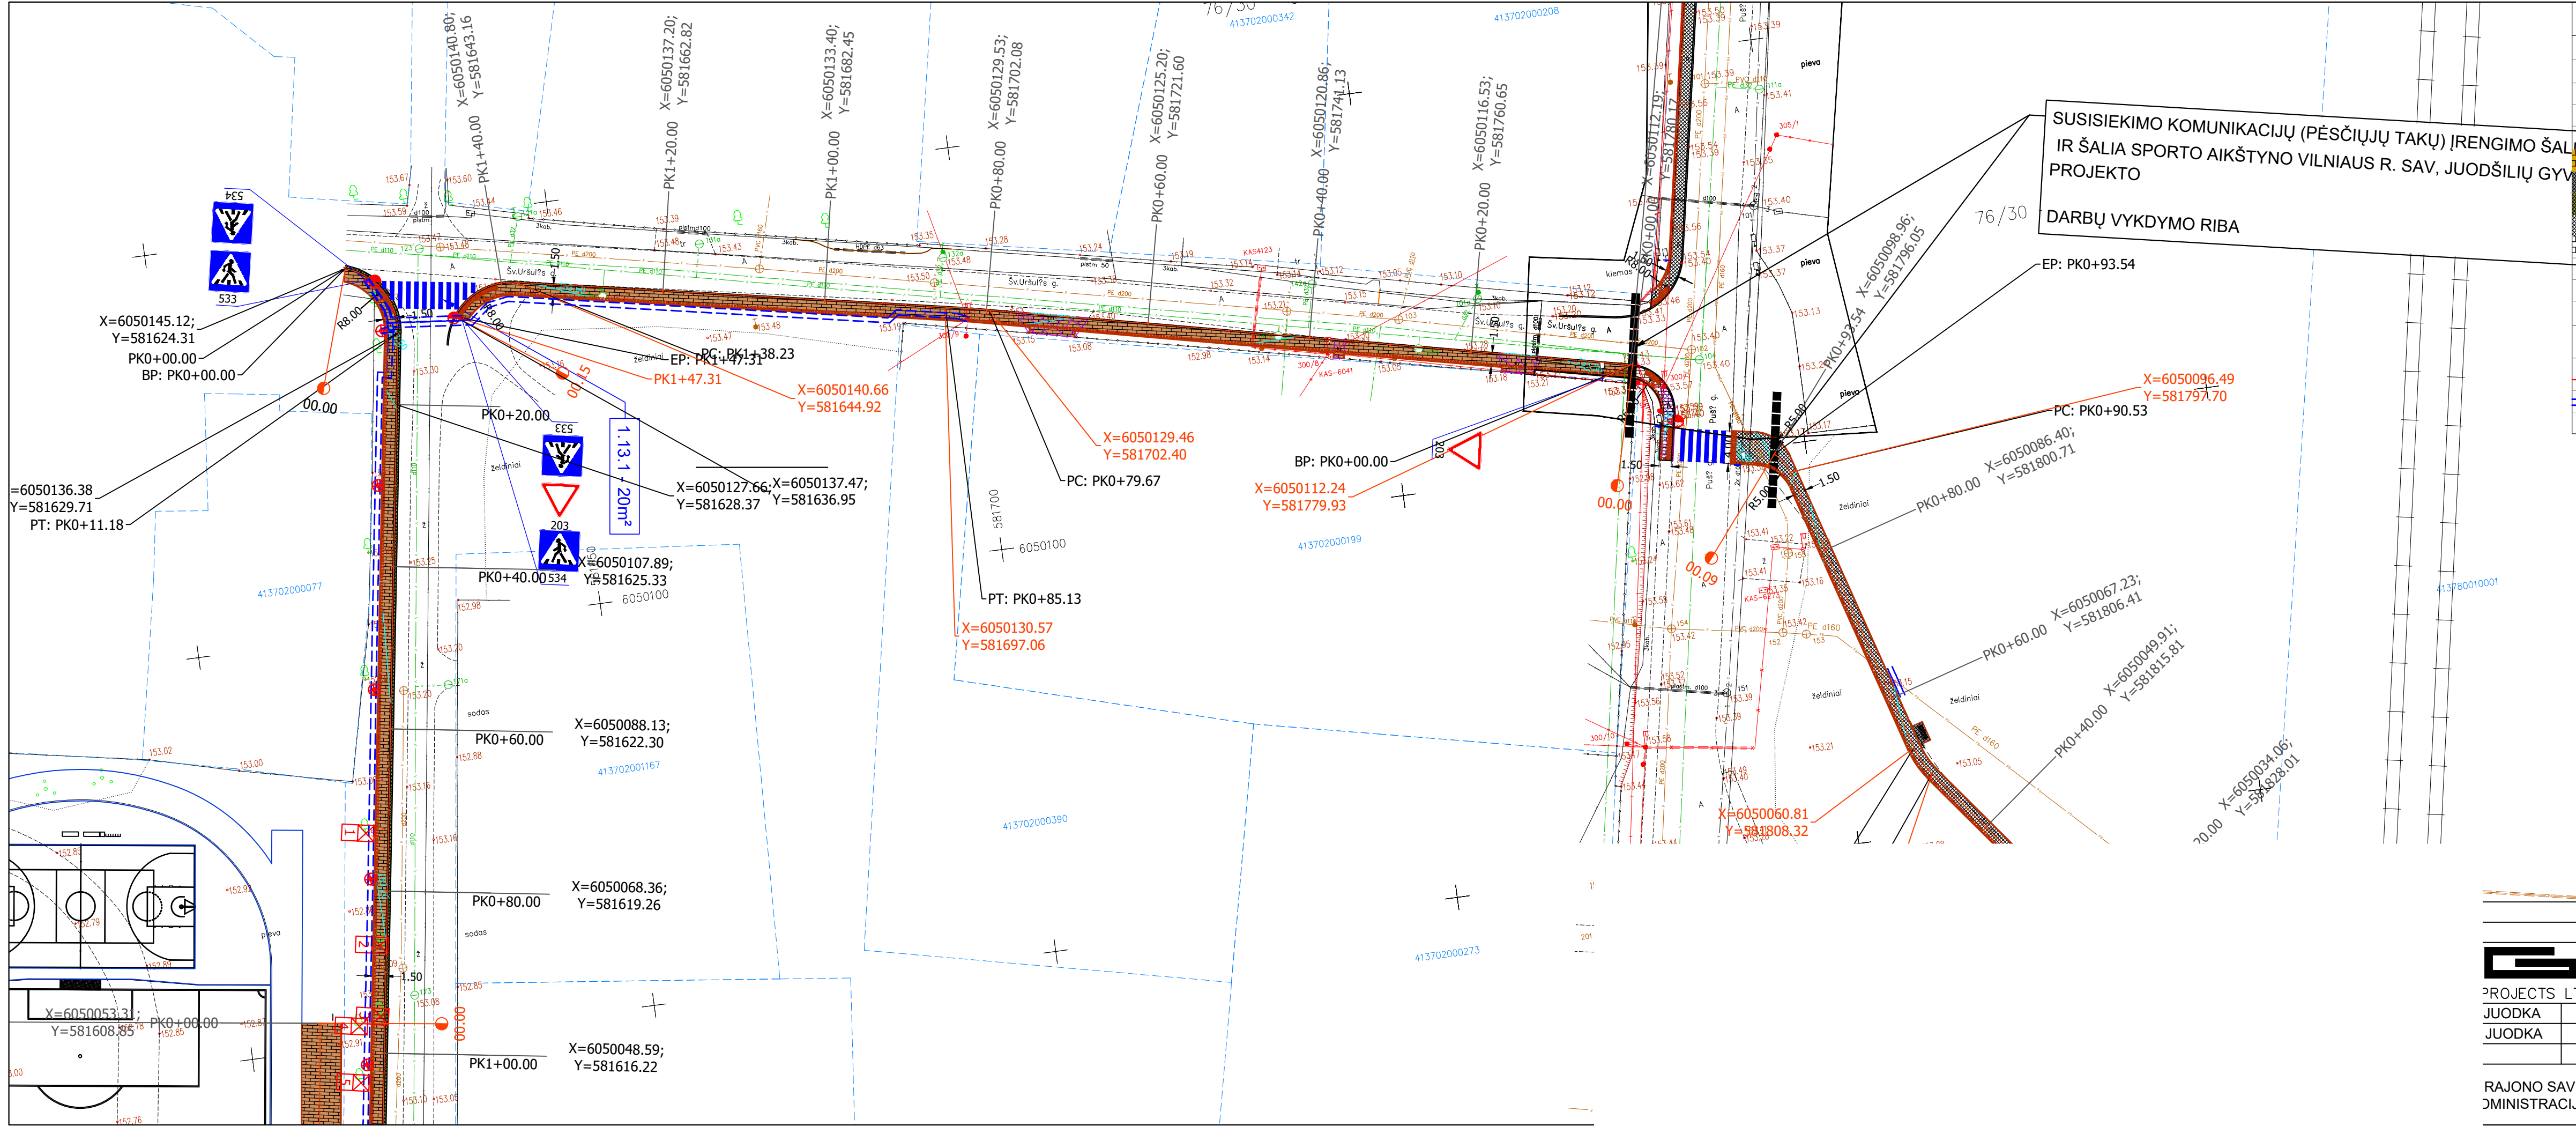

Sutartiniai žymėjimai			
	Gatvės ašis		
	Nuleistas kelio bordiūras		
	Kelio bordiūras		
	Vejos bordiūras		
	Neregijų vedimo sistemos elementai		
	Projektuojami takai su betoninių trinkelių danga		
	Naujai įrengiami pėsčiųjų takai su asfalto danga		
	Važiuojamosios dalies konstrukcija iš asfalto dangos		
	Kitais projektais įrengiami takai		
	Kitais projektais įrengiami takai		
	Šalinami želdiniai		
	Suoliukai ir šiukšliadėžės		
	Projektuojami perėjų šviestuvai LED IP66 asim.optika, šviestuvai su 5 m stiebu		
	Projektuojami parkiniai LED IP66, šviestuvai su 4m stiebu		
	E2 Projektuojamas elektros apšvietimo kabelis		
	Projektuojamas apsauginis vamzdis		
Vilniaus rajono savivaldybės administracijos Statybos skyriaus vyr. specialistė Justina Ranceva			
Keitimų pavadinimas (priežastis)			
	2021	Objekto pavadinimas: SUSISIEKIMO KOMUNIKACIJŲ (PĖSČIŲJŲ TAKŲ) ĮRENGIMO, ŠALIA ŠV. URŠULĖS G. IR ŠALIA SPORTO AIKŠTYNO VILNIAUS R. SAV., JUODŠILIŲ GYVENVIEČIJE PROJEKTAS	Laida
	2021		A
		Brėžinio pavadinimas: SUVESTINIS INŽINERINIŲ TINKLŲ, EISMO ORGANIZAVIMO IR DANGŲ PLANAS M1:500	Lapas
RAJONO SAVIVALDYBĖS ADMINISTRACIJA	GP-18-04-TDP-S-Br.1	1	Lapy
		3	

SUDERINTA
JUODŠILIŲ ~~SENJŪNŲ~~

~~Seniņas~~ Tadeuš Aškeļianec


2021-09-30

Sudavita
Darby vaders
Idamus

Seidenstraße

UAB "Statybų techninė priežiūra"
 techninės priežiūros vadovas
Audrius Vilutis
 Atestatas Nr. 2320

W. R. Jewell

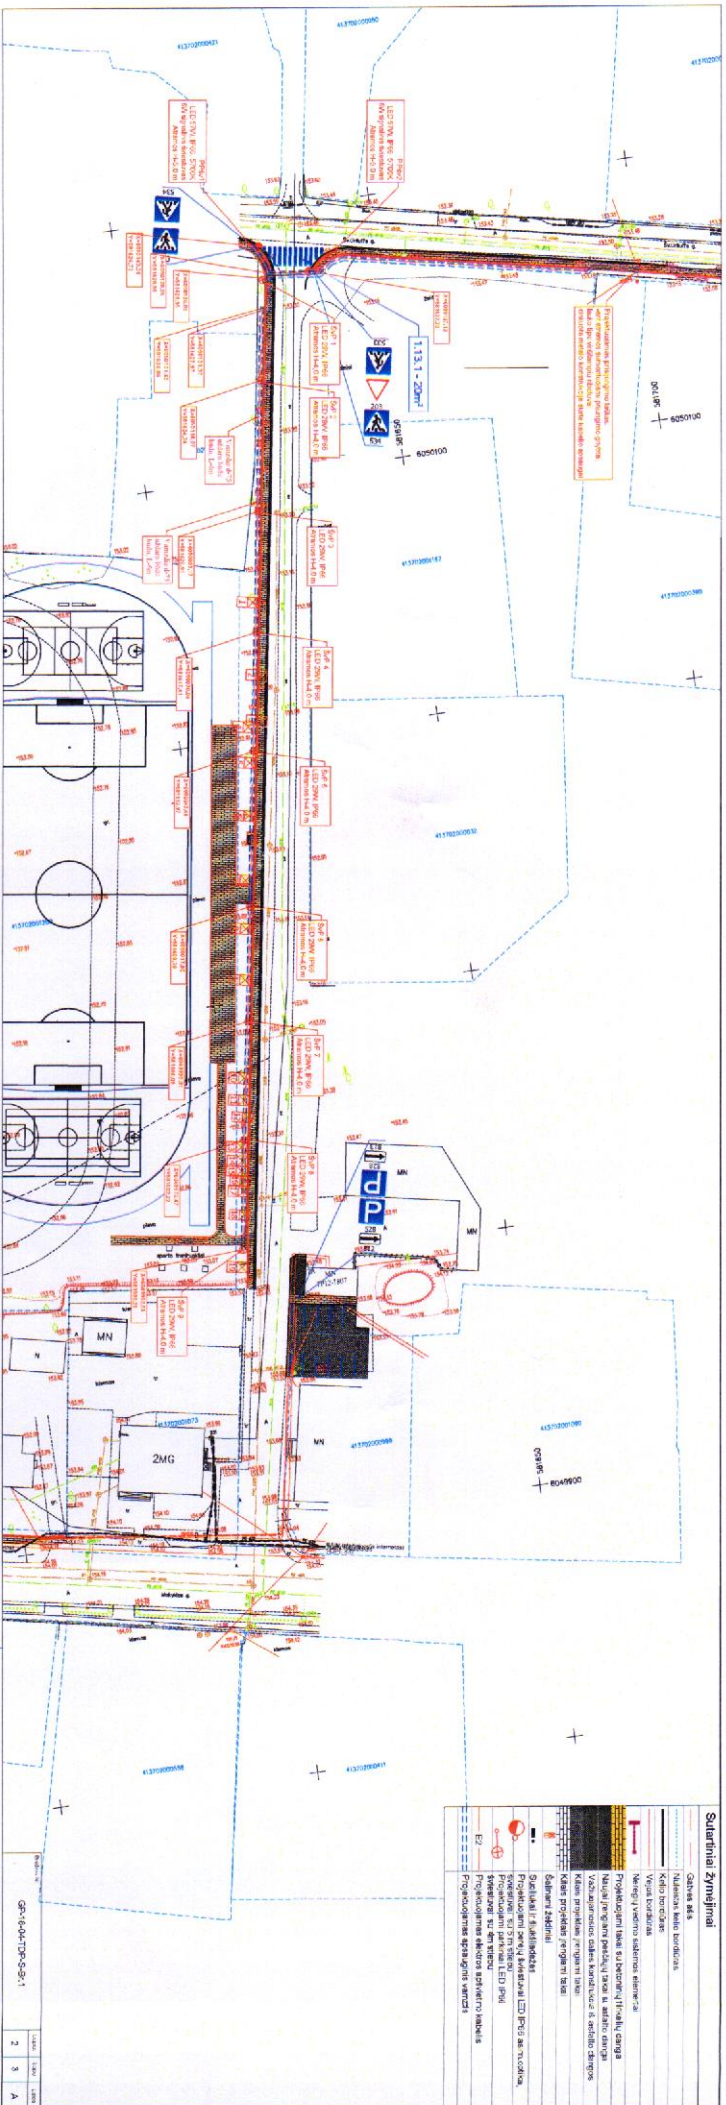

ĪKAINOTAS VEIKLOS SĀRAŠS

Susisiekimo komunikacijų (pėsčiųjų takų) įrengimo, šalia Šv. Uršulės g. ir šalia sporto aikštyno Vilniaus r. sav., Juodšilių gyvenvietėje statybos darbai

[illegible]

4.1	Paruošiamieji darbai									100								100,00
4.2	Žemės sankasos įrengimas										500	500						1000,00
4.3	Pėsčiųjų tako dangos konstrukcijos įrengimas											6000	6000	6000				18000,00
4.4	Baigiamieji darbai															500		500,00
5.	Pėsčiųjų tako įrengimas (link stadiono, nauja statyba)																	
5.1	Paruošiamieji darbai									60								60,00
5.2	Žemės sankasos įrengimas										500							500,00
5.3	Pėsčiųjų tako dangos konstrukcijos įrengimas											4000	4000					8000,00
5.4	Baigiamieji darbai														300			300,00
6	Pėsčiųjų tako įrengimas (tarp geležinkelio pervažos ir Pušų g.)																	
6.1	Paruošiamieji darbai									60								60,00
6.2	Žemės sankasos įrengimas										400							400,00
6.3	Pėsčiųjų tako dangos konstrukcijos įrengimas											3000	3000					6000,00
6.4	Baigiamieji darbai														1000			1000,00
7.	Pėsčiųjų tako prie Pušų g. ir perėjos apšvietimas (elektrotechninė dalis)											10000						10000,00
8.	Pėsčiųjų tako prie Šv. Uršulės gatvės apšvietimas (elektrotechninė dalis)											21000						21000,00
9.	Nekilnojamųjų turto kadastro objektų bylos, žemės sklypo plano geodeziniai patikslinimai, išpildomoji – vykdomoji dokumentacija (techniniai pasai) ir kt.															500		500,00
10.	Projekto viešinimo priemonės									500						500		1000,00

BENDRA SUMA be PVM: 124230,00

PVM [tarifas] suma: 26088,30

BENDRA SUMA su PVM: 150318,30

Užsakovo atstovas

Parašas: _____ Data _____

Rangovo atstovas

Parašas: _____ Data _____

Parašas:

Data

Sutartis: Viešojo pirkimo-pardavimo sutartis Nr. A56(1)-1380-(3.18)

Objekto pavadinimas: Susisiekimo komunikacijų (pėsčiųjų takų) įrengimo, Šalia Šv. Uršulės g. ir šalia sporto aikštyno Vilniaus r. sav., juodšilių gyvenvietėje statybos darbai

Susisiekimo komunikacijų (pėsčiųjų takų) įrengimo, Šalia Šv. Uršulės g. ir šalia sporto aikštyno Vilniaus r. sav., Juodšilių gyvenvietėje statybos darbų pakeitimo nustatymo

PROTOKOLAS

Vilnius

2021-07-26

Dalyviai:

Užsakovo atstovas – Justina Ranceva (parašas)

Užsakovo atstovas – Tadeuš Aškelianec (parašas)

Užsakovo atstovas – Jurij Jelinski (parašas)

Užsakovo atstovas – Agnė Semionova (parašas)

Užsakovo atstovas – techninis prižiūrėtojas Audrius Vilutis (parašas)

Projektuotojo atstovas – Rimvydas Juodka (parašas)

Rangovo atstovas – darbų vadovas Adomas Žiukas (parašas)

Rangovo atstovas – Rima Žiukienė (parašas)

Svarstyti klausimai

Eil. Nr.	Klausimas	Sprendimas
1.	Pagal techninį darbo projektą GP-18-04 žiniaraščio punktą 5.4 numatomas asfaltbetonio sluoksnio įrengimas ties pėsčiųjų perėja nuovažoje tarp Šv. Uršulės g. ir kelio šalia stadiono bei automobilių stovėjimo aikštelėje prie elektros transformatorinės. Bendras kiekis 290m ² . Nuovaža ties pėsčiųjų perėja turi naujai įrengtą asfaltbetonio dangą, kuri buvo įrengta viešojo pirkimo konkurso metu, todėl jos tvarkymas šiuo projektu nėra tikslingas. Vietoje to projekte nenumatyti asfaltbetonio dangos įrengimo darbai šalia stadiono tarp 00+00 pk. ir 2+05 pk. kelkraštyje tarp asfalto dangos (kuri dar nebuvo įrengta prieš išleidžiant projektą rangos darbams) ir naujai įrengto šaligatvio ir automobilių stovėjimo aikštelėje prie elektros transformatorinės. Automobilių stovėjimo aikštelės plotas sudaro 193m ² . Likęs plotas	Pakeisti asfaltbetonio dangos įrengimo vietą, vietoje nuovažos į kelkraštį ties pėsčiųjų perėja nuovažoje tarp Šv. Uršulės g. ir kelio šalia stadiono į šalia stadiono tarp 00+00 pk. ir 2+05 pk. kelkraštyje tarp asfalto dangos ir naujai įrengto šaligatvio ir automobilių stovėjimo aikštelėje prie elektros transformatorinės.

	sudaro 97m². Reikalinga įrengti asfaltbetonio dangą kelkraštyje šalia stadiono sudaro 82m², automobilių stovėjimo aikštelėje prie elektros transformatorinės 15 m²., skaičiuojama lygiai tokiam pat plotui kaip ir numatyta projekte Šv. Uršulės gatvės kelkraščio asfaltavimui. Asfaltbetonio dangos įrengimo kiekis nesikeičia, keičiasi tik jo vieta, vietoje nuvažos į kelkraštį ties pėsčiųjų perėja nuvažoje tarp Šv. Uršulės g. ir kelio šalia stadiono į šalia stadiono tarp 00+00 pk. ir 2+05 pk. kelkraštyje tarp asfalto dangos ir naujai įrengto šaligatvio ir automobilių stovėjimo aikštelėje prie elektros transformatorinės.	
--	--	--