

PRIE 2021 M. LIEPOS 26 D.

PAPRASTOJO REMONTO RANGOS DARBŲ SUTARTIES NR. 53-143

2021 m. gruodžio d. Nr.

Lazdijai

Lazdijų rajono savivaldybės administracija (toliau – Užsakovas), įstaigos kodas 188714992, kurios registruota buveinė yra Vilniaus g. 1, Lazdijuose, atstovaujama administracijos direktorės Ilonos Šaparauskienės, veikiančios pagal Lazdijų rajono savivaldybės administracijos nuostatus, ir UAB „Termodata“, atstovaujama direktoriaus Pauliaus Bliuvo, veikiančio (-ios) pagal bendrovės įstatų, (toliau – Rangovas), (toliau vadinamos Šalimis, o kiekviena atskirai – Šalis), vadovaujantis 2021 m. liepos 26 d. Paprastojo remonto rangos darbų sutarties Nr. 53-143 6.4.2, 9.1.1 ir 9.1.4 papunkčių sąlygomis bei UAB „Termodata“ ir Lazdijų rajono savivaldybės administracijos pasirašytu Protokolu Nr. 1 „Dėl papildomų rangos darbų atlikimo“ (toliau – Protokolas) sudarėme šį papildomą susitarimą ir susitarėme:

1. Dėl būtinų papildomų darbų, reikalingų tinkamai užbaigti patalpų remontą ir Paprastojo remonto darbų apraše nurodytus medžiagų ir nišų metmenų tikslinimo, atsižvelgiant į su Protokolu pateikiamais defektiniu(pakeitimų) aktu Nr. 1 ir papildomų darbų lokaline sąmata.
2. Koreguoti Sutarties 3.4 papunktyje nurodytą Sutarties kainą iš 39 325,00 [trisdešimt devyni tūkstančiai trys šimtai dvidešimt penki eurai, 00 centų] eurų, iš kurių PVM sudaro 6 825,00 eurai [šeši tūkstančiai aštuoni šimtai dvidešimt penki eurai, nulis centų] eurų į 42 362,23 [keturiasdešimt du tūkstančiai trys šimtai šešiasdešimt du eurai, 23 ct] eurų, iš kurių PVM sudaro 7 352,12 [septyni tūkstančiai trys šimtai penkiasdešimt du eurai, 12 ct] eurų.
3. Nustatyti, kad šis papildomas susitarimas sudarytas dviem egzemplioriais po vieną kiekvienai šaliai;
4. Papildomame susitarime galioja visos pagrindinės Paprastojo remonto rangos darbų sutarties Nr. 53-143 nuostatos.

ŠALIŲ REKVIZITAI IR PARAŠAI

Užsakovas:

Lazdijų rajono savivaldybės administracija
Vilniaus g. 1, LT-67106 Lazdijai
Įstaigos kodas: 188714992
Tel. (8 318) 66108
Faksas (8 318) 51351
A/s Nr. LT924010042200102286
LUMINOR Bank AB
Banko kodas 40100
El. paštas: info@lazdijai.lt

Administracijos direktorė
Ilona Šaparauskienė

Rangovas:

UAB „Termodata“
Kodas 302830229
Vasaros g. 24, LT-68110 Marijampolė
PVM mokėtojo kodas LT100007033211
Tel. (8 633) 66935
el. paštas: info@termodata.lt
A/s Nr. LT387300010134528866
Swedbank AB
Banko kodas 7300

Direktorius
Paulius Bliuvas

PROTOKOLAS NR.1 DĖL PAPILDOMŲ RANGOS DARBŲ ATLIKIMO

Šis protokolas sudaromas dėl Lazdijų mokyklos – darželio „Vyturėlis“ pastato, esančio Senamiesčio g. 8 Lazdijai (Un. Nr. 5997-6001-1027 II aukšto patalpų pažymėtų indeksais: 1-22, 1-23, 1-24, 1-25, 1-26 ir šalia esančios laiptinės Nr. 1-L bei tambūro Nr. 1-1 I aukšte paprastojo remonto papildomų darbų atlikimo, paprastojo remonto apraše (toliau – apraše) nurodytų medžiagų ir nišų matmenų keitimo.

Protokolas sudaromas tarp Lazdijų rajono savivaldybės administracijos direktoriaus (toliau – Užsakovo) ir UAB „Termodata“ (toliau – Rangovo).

Užsakovas ir Rangovas susitaria, kad vykdant paprastojo remonto darbus atliekami:

- Sienų ir grindų plytelių matmenų nuo 200x200-300x300 mm į 100x100 mm keitimas (Pakeitimas Nr. 1);
- Papildomi darbai - kubo erdvės ir pirmo aukšto patalpų, esančių žemiau remontuojamų patalpų, natūralios vėdinimo sistemos projektavimas ir natūralios vėdinimo sistemos įrengimas (Pakeitimas Nr. 2, priedai B-1, B-3);
- Nišos matmenų, slankiųjų durų pertvareje tarp grupių matmenų keitimas (Pakeitimas Nr.3);
- Papildomi darbai – laiptinės elektros instaliacijos atnaujinimas (Pakeitimas Nr. 4);

Neesminius Aprašo sprendinius, sprendinių keitimus, papildymus ar taisymus atlieka aprašą parengęs projektuotojas, iki statybos užbaigimo procedūrų pradžios pakeisti aprašą neprivaloma.

Pakeitimo finansinis rezultatas:

Rezultatų pavadinimas	Suma, Eur, su PVM
Viso papildomų darbų vertė	+3037,23
Finansinis pakeitimo rezultatas	+3037,23

Vadovaujantis Pakeitimu Nr. 1 rangos sutarties Nr. 2021-07-26/53-147 kaina nustatoma:

Sutarties vertė	Suma, Eur, su PVM
Sutarties vertė iki pakeitimo Nr. 1	39325,00
Sutarties vertė po pakeitimo Nr. 1	42362,23


PRIDEDAMA:

1. Defektinis pakeitimų aktas Nr.1 Dėl Paprastojo remonto darbų aprašo, 3 lapai.
2. Papildomų darbų lokalinė sąmata S002, 1 lapas.
3. Paprastojo remonto darbų aprašo grafinės dalys B-1, B-3, 2 lapai

UAB „Termodata“
Vasaros g. 24,
LT-68110 Marijampolė

Direktorius

Paulius Blinvas

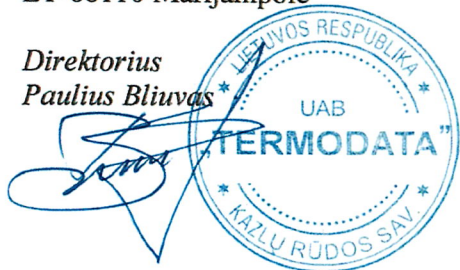

Lazdijų rajono savivaldybės administracija
Vilniaus g. 1,
LT- 67106 Lazdijai,
Lazdijų rajono savivaldybės administracijos
direktorė
Ilona Šaparauskienė



1 priedas

DEFEKTINIS (PAKEITIMŲ) AKTAS NR.1
DĖL PAPRASTOJO REMONTO DARBŲ

Defektinis (pakeitimų) aktas sudaromas Paprastojo remonto apraše (toliau – apraše) nurodytų papildomų darbų, medžiagų formato ir nišų dydžių keitimo.

Aprašo vykdymo metu, numatyta keisti šiuos apraše numatytus darbus, medžiagų formatus ir matmenis:

1. Sienų ir grindų plytelių formatas nuo 200x200-300x300 mm į 100x100 mm;
2. Papildomi darbai - kubo erdvės ir pirmo aukšto patalpų, esančių žemiau remontuojamų patalpų, natūralios vėdinimo sistemos projektavimas ir natūralios vėdinimo sistemos įrengimas;
3. Nišos matmenų, pertvareje tarp grupių, slankiųjų durų matmenų keitimas;
4. Papildomi darbai – laiptinės elektros instaliacijos atnaujinimas;

Aprašo sprendinių keitimas atliekamas, nurodant aprašo vietas, kuriose šis sprendinys yra aprašytas, nurodant pagrindimą dėl kokių priežasčių jis atliekamas. Taip pat pateikiamas siūlomas sprendinys.

PAKEITIMAS NR. 1

Keičiamo sprendinio aprašymas apraše: Aprašo sprendiniai:

Tekstinėje dalyje: Aprašo specifikacijoje, TS.01 – grindų dangos, dengimas plytelėmis, 35 psl.

„Akmens masės plytelės ne mažiau 8,5 mm storio. Ant paviršiaus neturi atsirasti mikrotrūkimų jas įkaitinus ir atšaldžius. Sienoms ir grindims parenkamos tokio pat dydžio kvadratinės plytelės.“

lentelė: „Matmenys (grindims) – 200-300 mm x 200-300 mm“

Grafinėje dalyje numatomi keisti sprendiniai nėra konkretizuoti.

Keitimo pagrindimas: Vadovaujantis ikimokyklinio ugdymo įstaigų edukacinių erdvių modernizavimo rekomendacijų projektiniais pasiūlymais, siekiant tiksliau išpildyti rekomendacijų reikalavimus.

Siūlomas pakeitimo sprendinys: keisti remontuojamų patalpų, 1-02 sanitarinis mazgas, grindinių akmens masės plytelių matmenis į 100x100 mm.

Bendros kainos rangos darbų sutartis, žiniaraščiai nebuvo teikiami, dėl pasikeitimų darbų sąnaudų kiekiai nekeičiami.

PAKEITIMAS NR. 2

Keičiamo sprendinio aprašymas apraše. Aprašo sprendiniai:

Tekstinėje dalyje: Aprašo specifikacijoje TS.13 – Vėdinimas, 49 psl.

IVARAS TULABA


„Remontuojamose patalpose suprojektuota: -WC patalpose – mechaninė oro šalinimo sistema. - Bendrose patalpose natūrali oro šalinimo sistema. WC patalpų mechaninės oro šalinimo sistemos sudaro: sieninis (palubinis) ventiliatorius (našumas 190 m³/h) (ventiliatoriaus pilnai užtenka visos patalpos orui pašalinti), ortakio ir kanalų sistema, virš stogo sumontuotas ortakis su stogeliu. Oro pritekėjimui į patalpą WC duryse sumontuojamos pratekėjimo grotelės (aktyvus plotas 0,036 m²). Bendrų patalpų vėdinimą sudaro: vėdinimo grotelės montuojamos virš virtuvėlės, ortakio tinklas ir vėjo turbina, montuojama virš stogo ant ortakio.”

Grafinėje dalyje numatomi keisti sprendiniai pateikti priede B-1, B-3.

Keitimo pagrindimas. Pagal aprašą, vykdant griovimo darbus visose patalpose, buvo išardytos mūrinės pertvaros. Ardomose pertvarose buvo ventiliacijos šachtos, kurios sujungia vėdinimo sistemą su pirmame aukšte esančiomis patalpomis, dėl to iškilo poreikis papildomai įrengti natūralaus vėdinimo sistemą pirmame aukšte esančiose patalpose (patalpos I a, žemiau remontuojamų patalpų), kuri eina per antrame aukšte remontuojamas patalpas į stogą.

Siūlomas papildymo sprendinys. Papildomos vėdinimo sistemos projektavimas. Papildomos vėdinimo sistemos įrengimas. Kadangi atstatomas ortakis, pagal grafinėje dalyje B-3, įeina į antro aukšto perdangos buvusią ventiliacijos šachtą, kuri virš stogo turi mūro stogelį, vėjo turbina virš stogo praranda funkcionalumą ir yra atsisakoma.

Pateikiami papildomi vėdinimo sistemos projektavimo sprendiniai grafinėse dalyse B-1, B-3.

Pateikiami papildomų darbų sąnaudų kiekiai Lokalinėje sąmatoje S002.

PAKEITIMAS NR. 3

Keičiamo sprendinio aprašymas apraše. Aprašo sprendiniai:

Tekstinėje dalyje: Sulankstoma akustinė pertvara.

Aprašo durų žiniaraštyje, durys D3, matmenys 2850 mm x 2100 mm, 5,98 m², sulankstoma akustinė pertvara.

Žiniaraštyje numatomi gaminio matmenų tikslinimas objekte.

Keitimo pagrindimas. Pateikti sulankstomos pertvaros matmenys tikslinami. Kertamos angos plotis negali viršyti 2400 mm, kadangi tarp gupių esančioje pertvaroje yra ventiliacinės šachtos, kurios negali būti pažeidžiamos angos kirtimo metu.

Siūlomas pakeitimo sprendinys. Dėl pertvaroje esamų ventiliacinių šachtų, koreguojami angos matmenys į 2100 mm x 2370 mm. Plotas atitinkamai mažinamas nuo 5,98 m² iki 4,97 m².

Tikslinamų matmenų pasikeitimai nustatomi Durų žiniaraštyje. Bendros kainos rangos darbų sutartis, žiniaraščiai nebuvo teikiami, dėl pasikeitimų darbų sąnaudų kiekiai nekeičiami.

PAKEITIMAS NR. 4

Keičiamo sprendinio aprašymas apraše. Nėra. Papildomi darbai.

Papildomų darbų pagrindimas. Atliekant laiptinės remontą, laiptinės patalpose esanti elektros instaliacija yra sena ir netinka eksploatuoti su naujai įrengiamais šviestuvais, elektros spintos neatitinka šiuolaikinių reikalavimų.

AIVARAS TULABA

Siūlomas pakeitimo sprendinys. Reikalinga atnaujinti laiptinės elektros instaliaciją, įrengti naujas elektros spintas.

Pateikiami papildomų darbų sąnaudų kiekiai Lokalinėje sąmatoje S002.

UAB „Termodata“

Vasaros g. 24,
LT-68110 Marijampolė

Direktorius
Paulius Bliuvas

Projekto aprašo vadovas
Agnė Jankauskaitė




Lazdijų rajono savivaldybės administracija

Vilniaus g. 1,
LT- 67106 Lazdijai

Lazdijų rajono savivaldybės administracijos
direktorė
Ilona Šaparauskienė

Techninės priežiūros vykdytojas
Antanas Smaliukas

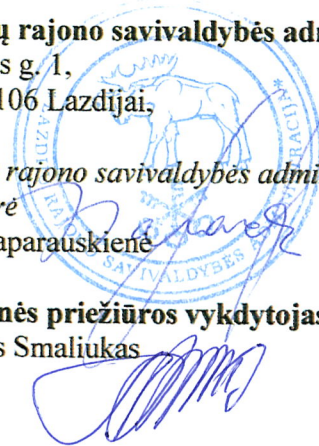

AIVARAS TULABA

Strateginio planavimo ir
investicinių projektų valdymo
skyriaus vyr. specialistas

Ikimokyklinio ir priešmokyklinio ugdymo
įstaigų Lazdijų rajono savivaldybėje
modernizavimas

Lokalinė sąmata Nr. S002


Vaikų grupės patalpų paprastojo remonto
darbai

Papildomi darbai

Iš viso: **3 037,23 €**

Eil. Nr.	Darbų ir išlaidų aprašymai	Mato vnt	Kiekis	Kaina	Suma
Skyrius Laiptinės remontas					
1	Paskirstymo potinkiniu skydelių automatų ketimas	vnt	2	284,897	569,79
2	Vagu iškirtimas vagotuvu pasleptai instaliacijai tinkuotose sienose	100m	0,75	118,929	89,20
3	Dvieju-triju gyslu laidu tiesimas sienose ir paruoštose vagose (po tinku)	100m	0,75	490,256	367,69
4	Vagu užtaisymas sienu paviršiuose (tinkavimas), nutiesus apšvietimo tinklo laidus	100m	0,75	383,324	287,49
Iš viso už skyrių Laiptinės remontas					1314,17
Skyrius Vėdinimas					
5	Plieniniu apvaliu užlankiniu ortakiu tiesiu daliu montavimas, kai ortakio skersmuo iki 160mm	m	5	59,349	296,75
6	Atbuliniu vožtuvu, kuriu d iki 160mm, montavimas	vnt	1	59,478	59,48
7	Dvisluoksniu gipskartonio pertvaru su metaliniu karkasu ir 75 mm izoliacijos sluoksniu irengimas/ aptaisoma Fanera	100 m2	0,024	10145,167	243,48
8	Skyliu pramušimas 100 mm, storio betono sienose	100 vnt	0,06	1888,973	113,34
9	Prisijungimo lanksciu gofruotu 160mm skersmens ortakiu montavimas 3m aukštyje, kai atkarpos ilgis 3m	vnt	3	59,276	177,83
11	Buitiniu ventilacijos groteliu montavimas 3m aukštyje, tvirtinant savisriegiais	vnt	5	25,429	127,15
12	Statybinių šiukšlių išvežimas 10 km atstumu automobiliais-savivarčiais, pakraunant rankiniu būdu	t	1	177,910	177,91
Iš viso už skyrių Vėdinimas					1195,94
Iš viso su netiesioginėmis išlaidomis įrengimai					2510,11
Bendra vertė be PVM					2510,11
PVM					527,12
Bendra vertė su PVM					3037,23




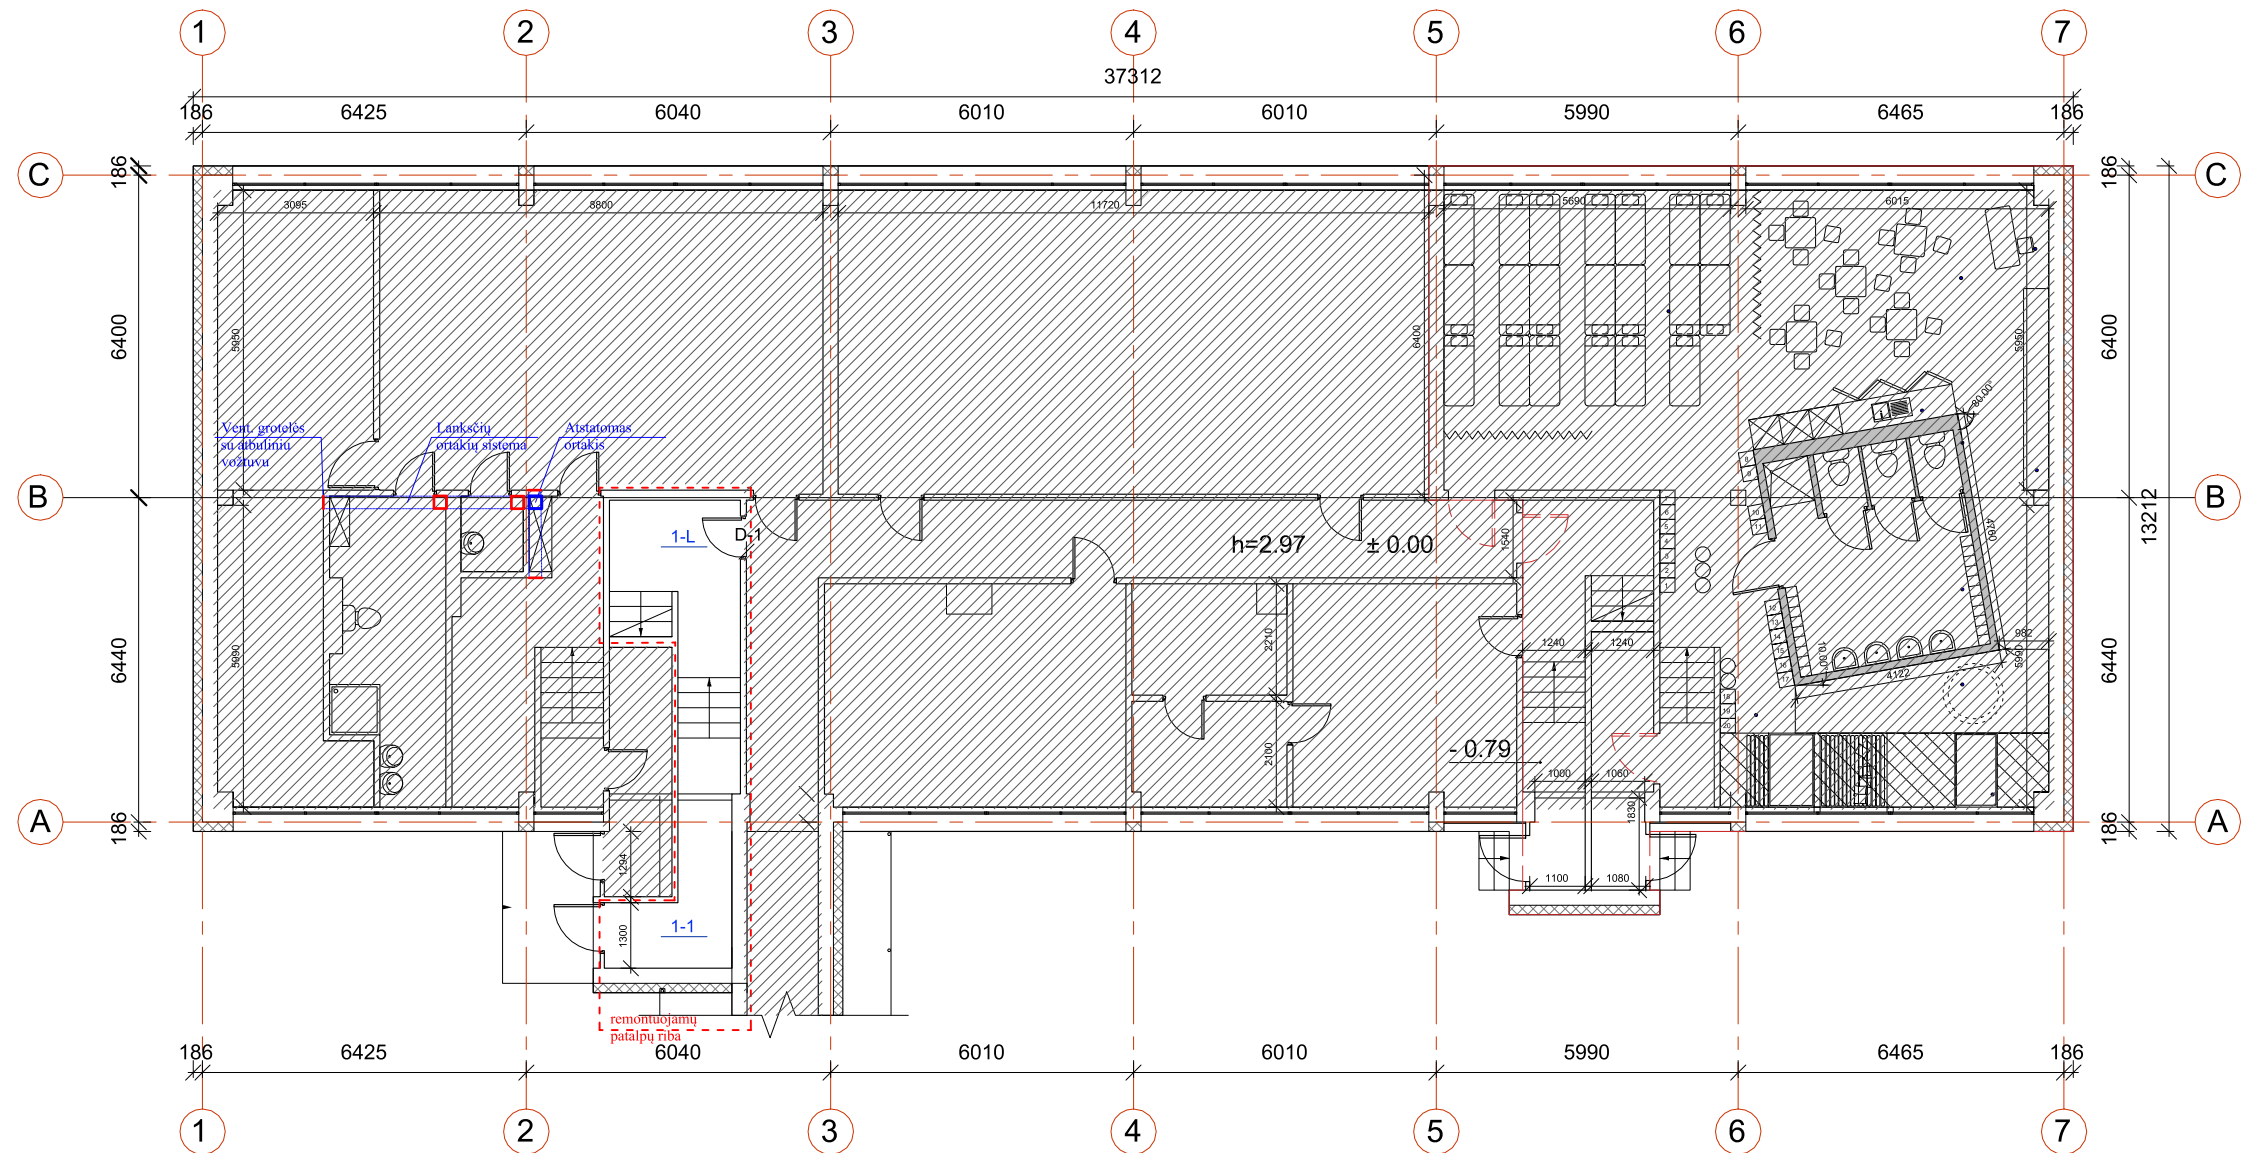

SUTARTINIAI ŽYMĖJIMAI		
Žym.	Pavadinimas	Pastabos
	Netvarkoma dalis	
	Ardomos esamos sienos	
	Esamos sienos	
	Naujai projektuojamos sienos	
	Apšiltintos fasado sienos	
	Pertvarų užuolaidos	
	Ardomos esamos durys	

PIRMO AUKŠTO EKSPLIKACIJA		
BENDROS PATALPOS		
Žym.	Patalpa	Plotas, m2
01	Tambūras	2,06
02	Tambūras	2,06
LP-1	Laiptinė	-

A	2021			
Laida	Data	Laidos statusas. Keitimo priežastis (jei taikoma)		
		Vilniaus g. 96B, LT-20161 Ukmergė Telefonas: +37067365489 El. paštas: info@aestas.lt, www.aestas.lt		Mokslo paskirties pastato mokyklos – darželio “Vyturėlis”, esančio Lazdijų r. sav., Lazdijų m., Senamiesčio g. 8, patalpų paprastojo remonto darbų aprašas
Atestato Nr.	PARĖIGOS	V. PAVARDĖ	PARAŠAS	Brėžinio pavadinimas: PIRMO AUKŠTO PLANAS M 1:100 Laida A
Magistro Nr. MK003296	Proj.	A. Jankauskaitė		
LT	Statytojo (užsakovo) pavadinimas Lazdijų rajono savivaldybės administracija		AE-2021-0003-PRA.B-1 Lapas 1	Lapų 1

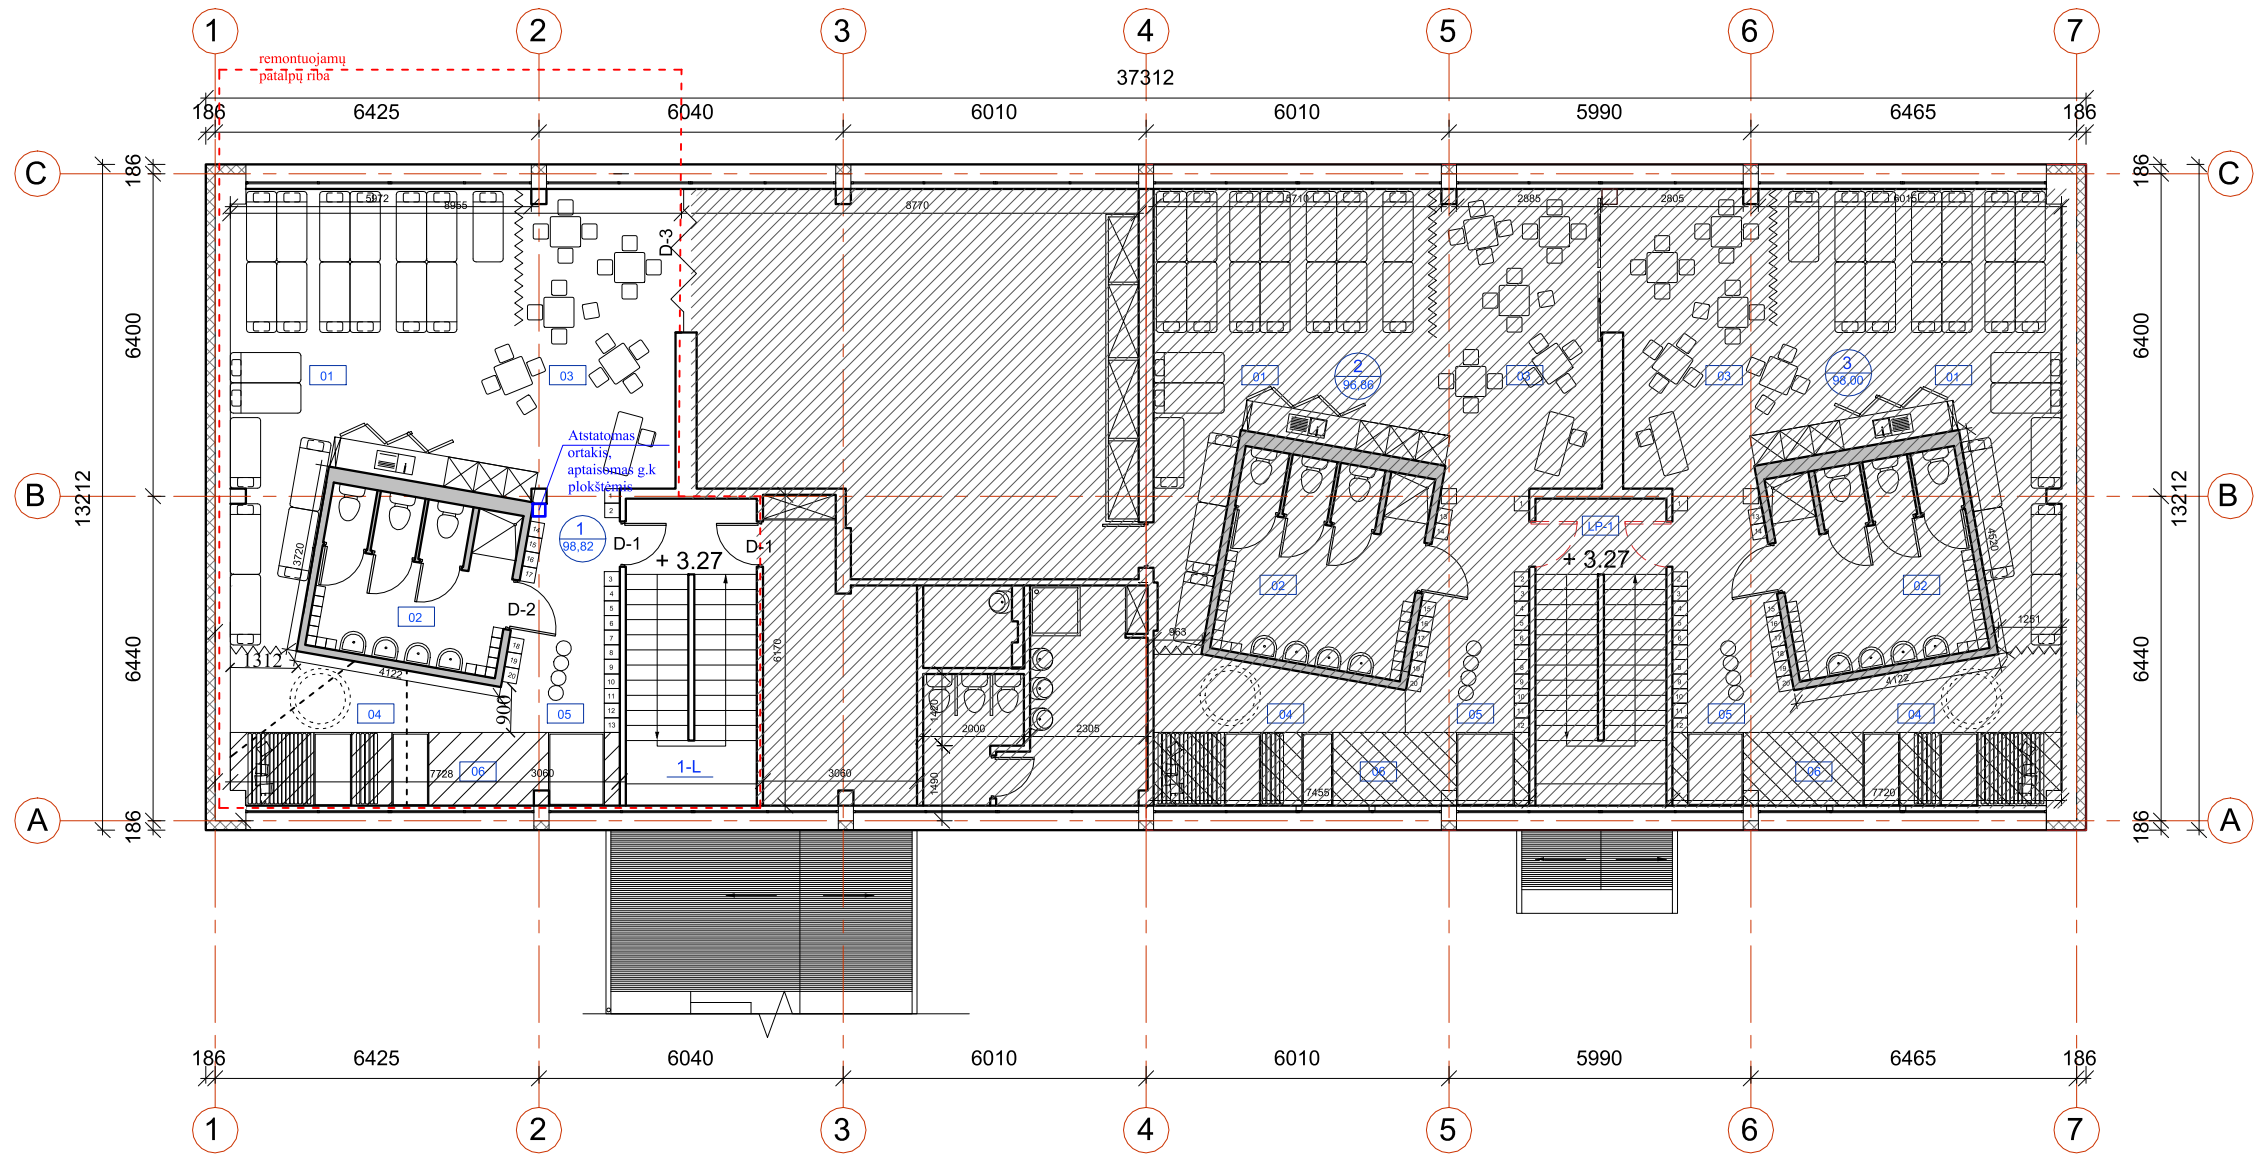

ANTRO AUKŠTO EKSPLIKACIJA




BENDROS PATALPOS		
Žym.	Patalpa	Plotas, m2
LP-1	Laiptinė	-

PATALPA NR. 1		
Žym.	Patalpa	Plotas, m2
1-01	Universaliosios erdvės	35,92
1-02	Sanitarinis mazgas	12,50
1-03	Žaidimų - darbinių zona	22,62
1-04	Rami zona	7,23
1-05	Persirengimo zona	9,97
1-06	Daiktų laikymo vieta, rami zona	10,58
bendras plotas:		98,82

SUTARTINIAI ŽYMĖJIMAI

Žym.	Pavadinimas	Pastabos
	Netvarkoma dalis	
	Esamos sienos	
	Naujai projektuojamos sienos	
	Apšiltintos fasado sienos	
	Pertvarų užuolaidos	

A	2021			
Laida	Data	Laidos statusas. Keitimo priežastis (jei taikoma)		
		Vilniaus g. 96B, LT-20161 Ukmergė Telefonas: +37067365489 El. paštas: info@aestas.lt, www.aestas.lt		Mokslo paskirties pastato mokyklos – darželio “Vyturėlis”, esančio Lazdijų r. sav., Lazdijų m., Senamiesčio g. 8, patalpų paprastojo remonto darbų aprašas
Atestato Nr.	PAREIGOS	V. PAVARDĖ	PARAŠAS	
Magistro Nr. MK003296	Proj.	A. Jankauskaitė		
Statytojo (užsakovo) pavadinimas		Lazdijų rajono savivaldybės administracija		Brėžinio pavadinimas: ANTRO AUKŠTO PLANAS
LT				M 1:100
				Lapų
				Lapų
				1
				1

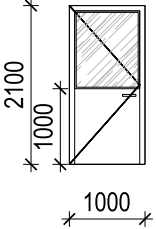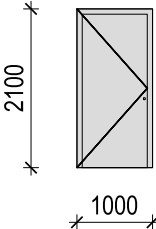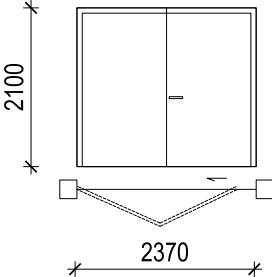Žym.	Kiekis, vnt.	Schema	Plotas, m ²	Bendras plotas, m ²	Elektroninio dokumento nuorašas 2021-12-07 Nr. 53-320 Pastabos
D-1	3		1,89	5,67	Mdf vidaus durys su grūdinto stiklo dalimi.
D-2	1		2,10	2,10	Mdf vidaus durys.
D-3	1		4,98	4,98	Sulankstoma akustinė pertvara

Bendros pastabos:

1. Prieš užsakant gaminius, gaminių kiekius bei matmenis tikslinti vietoje objekte.
2. Užsakinėjant gaminių spalvas ir medžiagiškumus būtina patikslinti su užsakovu.
3. Durys ir langai turi tenkinti STR 2.05.20:2006 keliamus reikalavimus.
4. Gaminiai ir medžiagos privalo tenkinti LST, LST EN standartų reikalavimus ir turėti ten nurodytus arba ne blogesnius techninius ir kokybės rodiklius.

A	2021					
Laida	Data	Laidos statusas. Keitimo priežastis (jei taikoma)				
		Vilniaus g. 96B, LT-20161 Ukmergė Telefonas: +37067365489 El. paštas: info@aestas.lt, www.aestas.lt		Mokslo paskirties pastato mokyklos – darželio “Vyturėlis”, esančio Lazdijų r. sav., Lazdijų m., Senamiesčio g. 8, patalpų paprastojo remonto darbų aprašas		
Atestato Nr.	PARAIGOS	V. PAVARDĖ	PARAŠAS			
Magistro Nr. MK003296	Proj.	A. Jankauskaitė		Brėžinio pavadinimas:		
				Durų žiniaraštis		
				Laida		
				A		
LT	Statytojo (užsakovo) pavadinimas			AE-2021-0003-PRA.DŽ	Lapas	Lapų
	Lazdijų rajono savivaldybės administracija				1	1

DETALŪS METADUOMENYS	
Dokumento sudarytojas (-ai)	Lazdijų rajono savivaldybės administracija, 67106 Vilniaus 1, Lazdijai, LT-67106 Lazdijai, Lietuva (2021-12-08 8:46:36 AM)
Dokumento pavadinimas (antraštė)	ANTRAS PAPILDOMAS SUSITARIMAS PRIE 2021 M.LIEPOS 26 D. PAPRASTOJO REMONTO RANGOS DARBŲ SUTARTIES NR. 53-143
Dokumento rūšys	-
Dokumento registracijos data ir numeris	2021-12-07 Nr. 53-320
Dokumento gavimo data ir dokumento gavimo registracijos numeris	-
Dokumento specifikacijos identifikavimo žymuo	ADOC-V1.0
Parašo paskirtis	Suderinimas
Parašą sukūrusio asmens vardas, pavardė ir pareigos	Aivaras Tulaba, Vyr. specialistas
Parašo sukūrimo data ir laikas	2021-12-07 15:00:10 (GMT+02:00)
Parašo formatas	XAdES-T
Laiko žymoje nurodytas laikas	2021-12-07 15:00:44 (GMT+02:00)
Informacija apie sertifikavimo paslaugos teikėją	EID-SK 2016,2.5.4.97=#160e4e545245452d3130373437303133,AS Sertifitseerimiskeskus,EE
Sertifikato galiojimo laikas	2018-06-22 6:03:01 PM–2023-06-21 11:59:59 PM
Parašo paskirtis	Pasirašymas
Parašą sukūrusio asmens vardas, pavardė ir pareigos	Paulius Bliuvas, Direktorius
Parašo sukūrimo data ir laikas	2021-12-07 17:17:04 (GMT+02:00)
Parašo formatas	XAdES-EPES
Laiko žymoje nurodytas laikas	-
Informacija apie sertifikavimo paslaugos teikėją	EID-SK 2016,2.5.4.97=#0c0e4e545245452d3130373437303133,AS Sertifitseerimiskeskus,EE
Sertifikato galiojimo laikas	2018-06-12 2:45:14 PM–2023-06-11 11:59:59 PM
Parašo paskirtis	Pasirašymas
Parašą sukūrusio asmens vardas, pavardė ir pareigos	Ilona Šaparauskienė, Administracijos direktorė
Parašo sukūrimo data ir laikas	2021-12-07 21:24:04 (GMT+02:00)
Parašo formatas	XAdES-T
Laiko žymoje nurodytas laikas	2021-12-07 21:24:10 (GMT+02:00)
Informacija apie sertifikavimo paslaugos teikėją	ADIC CA-A,Asmens dokumentu israsymo centras prie LR VRM,2.5.4.97=#1609313838373738333135,LT
Sertifikato galiojimo laikas	2019-05-21 10:59:23 AM–2022-05-20 10:59:23 AM
Parašo paskirtis	Registravimas
Parašą sukūrusio asmens vardas, pavardė ir pareigos	dvs.lazdijai.lt/ doclogix, Registratorius
Parašo sukūrimo data ir laikas	2021-12-07 21:24:12 (GMT+02:00)
Parašo formatas	XAdES-EPES
Laiko žymoje nurodytas laikas	-
Informacija apie sertifikavimo paslaugos teikėją	RCSC IssuingCA,VI Registru centras - i.k. 124110246,RCSC,LT
Sertifikato galiojimo laikas	2019-01-18 10:30:56 AM–2022-01-17 10:30:56 AM

Informacija apie būdus, naudotus metaduomenų vientisumui užtikrinti	-
Pagrindinio dokumento priedų skaičius	6
Pagrindinio dokumento pridedamų dokumentų skaičius	-
Programinės įrangos, kuria naudojantis sudarytas elektroninis dokumentas, pavadinimas	DocLogix v12.8.6.0
Informacija apie elektroninio dokumento ir elektroninio (-ių) parašo (-ų) tikrinimą (tikrinimo data)	Tikrinant dokumentą nenustatyta jokių klaidų (2021-12-08 8:46:36 AM)
Elektroninio dokumento nuorašo atspausdinimo data ir ją atspausdinęs darbuotojas	2021-12-08 8:46:36 AM atspausdino Miglė Vekterienė
Paieškos nuoroda	-
Papildomi metaduomenys	-