

Užsakovas
(Statytojas)

**NACIONALINĖ TEISMŲ ADMINISTRACIJA
(UTENOS APYLINKĖS TEISMAS)**

Projekto
pavadinimas

**ADMINISTRACINĖS PASKIRTIES PASTATO
J.BASANAČIAUS G. 65 , UTENA, PAPERASTOJO
REMONTO PROJEKTAS**

Statybos vieta

J.BASANAČIAUS G.65 , UTENOS R. SAV.

Statybos rūšis

PAPERASTASIS REMONTAS

Statinio kategorija

NEYPATINGAS STATINYS

Statinio
paskirtis

ADMINISTRACINĖS PASKIRTIES PASTATAI

Projekto rengimo
etapas

TECHNINIS DARBO PROJEKTAS (TDP)

Projekto dalis

**ARCHITEKTŪRA.KONSTRUKCIJOS.
P/847-TDP**

AIŠKINAMASIS RAŠTAS

Administracinio paskirties pastato, J.Basanavičiaus g. 65, Utenoje, paprastojo remonto projektas

1. NORMATYVINIAI IR KITI DOKUMENTAI, KURIAIS VADOVAUJANTIS PARENGTA ŠI PROJEKTO DALIS

1. Lietuvos Respublikos Statybos Įstatymas;
2. STR 1.01.03:2017 „Statinių klasifikavimas“;
3. STR 1.01.08:2002 „Statinio statybos rūšys“;
4. STR 1.03.01:2016 „Statybiniai tyrimai. Statinio avarija“;
5. STR 1.04.04:2017 „Statinio projektavimas, projekto ekspertizė“;
6. STR 1.06.01:2016 „Statybos darbai. Statinio statybos priežiūra“;
7. STR 1.12.06:2002 "Statinio naudojimo paskirtis ir gyvavimo trukmė";
8. STR 2.01.01(1):2005 „Esminis statinio reikalavimas. Mechaninis patvarumas ir pastovumas“.
9. STR 2.01.01(3):1999 „Esminiai statinio reikalavimai. Higiena, sveikata, aplinkos apsauga“;
10. STR 2.01.01(4):2008 „Esminiai statinio reikalavimai. Naudojimo sauga“;
11. STR 2.01.01(5):2008 „Esminis statinio reikalavimas. Apsauga nuo triukšmo“;
12. STR 2.05.04:2003 „Poveikiai ir apkrovos“;
13. STR 2.01.02:2016 „Pastatų energinio naudingumo projektavimas ir sertifikavimas“;
14. STR 2.02.02:2004 „Visuomeninės paskirties statiniai“;
15. STR 2.03.01:2019 „Statinių prieinamumas“;
16. STR 2.05.13:2004 „Statinių konstrukcijos. Grindys“;
17. STR 2.05.03:2003 „Statybinių konstrukcijų projektavimo pagrindai“;
18. STR 2.04.01:2018 „Pastatų atitvaros. Sienos, stogai, langai ir išorės įėjimo durys“;
19. RSN 156-94 Statybinė klimatologija.
20. STR 1.01.04:2015 „Statybos produktų, neturinčių darnių techninių specifikacijų, eksploatacinių savybių pastovumo vertinimas, tikrinimas ir deklarasavimas. Bandymų laboratorijų ir sertifikavimo įstaigų paskyrimas. Nacionaliniai techniniai įvertinimai ir techninio vertinimo įstaigų paskyrimas ir paskelbimas.“

0	2020-07			
Laida	Išleidimo data	Laidos statusas, keitimo priežastis (jei taikoma)		
Projektuotojas	Kvalifikaciją patvirtinančio dokumento Nr.	Pareigos	Vardas, pavardė	Parašas
	1856	Projekto vadovas	Raimundas Pilkauskas	
	A 101	Projekto dalies vadovas	Voldis Undžėnas	
	9275	Projekto dalies vadovas	Raimundas Pilkauskas	

2. BENDRIEJI DUOMENYS.

Užsakovas: Nacionalinė teismų administracija

Statytojas: Utenos apylinkės teismas.

Statinio pavadinimas: Administracinio paskirties pastato, J.Basanavičiaus g. 65, Utenoje, paprastojo remonto projektas

Statinio naudojimo paskirtis: administracinė.

Statinio adresas: J.Basanavičiaus g. 65, Utenos r. sav.

Statinio statybos rūšis: paprastasis remontas.

Statinio kategorija: neypatingas statinys. .

Projekto rengimo etapas: techninis darbo projektas.

Projektuotojai: UAB „Statinių projektavimo biuras“, J.Zikaro g. 41A, Panevėžys. Projekto vadovas Raimundas Pilkauskas, atestato Nr. 1856 (tel: +37067177360).

3.KLIMATO SĄLYGOS PAGAL RSN 156-94:

Vidutinė metinė oro temperatūra 5,8 °C;

Absoliutus oro temperatūros maksimumas +34,4 °C;

Absoliutus oro temperatūros minimumas -42,9 °C;

Santykinis oro metinis drėgnumas 80 %;

Vidutinis kritulių kiekis per metus 650 mm;

Maksimalus paros kritulių kiekis 99,0 mm;

Maksimalus dirvožemio įšalimo gylis: 110 cm (10 metų), 150 cm (50 metų).

4.BENDRIEJI STATINIO RODIKLIAI

Eil. nr.	Pavadinimas	Mato vnt	Kiekis	Pastabos
	I. SKLYPAS			
1.1	Sklypo plotas	ha	-	
1.2	Sklypo užstatymo intensyvumas	%	-	
1.3	Sklypo užstatymo tankumas	%	-	
	II. PASTATAS			
1.	Pastatų paskirties rodikliai			
2	Bendras pastato plotas	m ²	944,06	
3	Pastatų pagrindinis plotas	m ²	604,27	
4	Pastatų tūris	m ³	3781	
5	Aukštų skaičius	vnt	2+mansarda	
6	Pastatų aukštis	m	-	
7	Energetinio naudingumo klasė		nenustatoma	

5.PASTATO ESAMA PADĖTIS.

Šiame projekte nagrinėjamos patalpų paprastas remontas .
Esami įėjimai šiame projekte nebus keičiami.

6. PROJEKTO SPRENDINIAI.

Dalis pertvarų yra griunama, dalis naujų pertvarų yra įrengiama, platinamos esamų durų angos, keičiamos durys į medines skydines.

Įrengiamos šios patalpos:

1.Tualetas pirmame aukšte.

2.Tualetas antrame aukšte..

Platinamos angos pirmame aukšte į laiptinę, posėdžių salę, wc.

koridoriuje yra įrengiamas keltuvas , kuris skirtas žmonėms su negalia.Keltuvas pakels ŽN ir užkels ant už kampo esančio tambūro grindų.ŽN galės patekti į wc, archyvą ir posėdžių salę.Keltuvas gali būti ir kitos firmos nei pateikta pasiūlyme, bet turi atitikti visas UAB Eurogamus keltuvo charakteristikas.

Visų vidaus patalpų (išskyrus nurodytas, keičiamos durys, keičiamos grindų dangos, dažomos naujai sienos ir lubos.Dažomi radijatoriai.

Tvarkomos evakuacinės laiptinės pakopos, kadangi esančios pakopos yra ne vienodo aukščio.

6.1. PAVIRŠIŲ DANGA.

Patalpose naudojamos natūralios, šviesios ir ekologiškos medžiagos. Sienos dažomos emulsiniais plaunamais dažais, visi paviršiai turi būti dažomi vieno tono ir vienos spalvos dažais. Pasirinkta spalva (RAL 9016 arba analogas) dažomos visos pertvaros ir sienos, išskyrus vietas, kur yra integruoti baldai. Grindims administracinėse patalpose ir bendrojoje erdvėje naudojama heterogeninė danga (RAL 7032 arba analogas). Lubos dažomos emulsiniais dažais. Sanitariniame mazge klojamos akmens masės neglazūruotos plytelės.

6.2. ANGŲ UŽPILDYMAS.

Vidinės patalpų durys keičiamos naujomis platinant ten , kur nurodyta, angas.

6.3. UŽDUOTIS ŽN SU JUDĖJIMO NEGALIA KELTUVUI.

Keltuvas yra numatytas tam, kad judėjimo negalią turintis žmogus iš pirmo aukšto koridoriaus galėtų patekti į wc ir teismo salę.Užsakovo teigimu, teismo procesai bus organizuojami taip, kad dalyvaujant judėjimo negalią turinčiam žmogui teismo procesai vyktų numatytoja salėje.

Keltuvas yra tvirtinamas pirmo aukšto koridoriuje prie sienos, pagal keltuvo gamintojo pateiktą detalę.Keltuvo platformos dydis ne mažesnis kaip 800x900mm.Dviejose rampos pusėse yra numatyti borteliai saugumui užtikrinti.Platforma nedarbinėje būklėje turi būti nulenкта prie sienos.Platformos atlenkimas turi būti automatinis ir rankinis.Keltuvo trasos ilgis apie du metrus.Du sustojimai(pirmas aukštas koridorius, aikštelė priešais wc).Vienas pasisukimo posūkis 90 laipsnių.Dažytas komaksitu.(spalva RAL7035).Skirtas naudoti viduje.

Ant specialiai gamykoje pakabinamų kolonų tvirtinamas bėginis turėklas, prie kurio tvirtinama platforma. Keltuvo keliamoji galia 225 kg;2,2 kW; judėjimo greitis 0,15m/s.

Turi atitikti Europos standartą EN81-40, CE.

7.STATYBINIŲ ATLIEKŲ IŠVEŽIMAS IR ŠALINIMAS.

Dulkančios statybinės atliekos turi būti vežamos dengtose transporto priemonėse, kad užtikrintų vežamų atliekų patekimo į aplinką. Pavojaingos atliekos turi būti vežamos pagal atliekų tvarkymo taisyklėse numatytus reikalavimus. Atliekų išvežimu rūpinasi rangovas.

8.DARBŲ SAUGA.

Vykdant statybos darbus statybvietės aikštelėje reikia vadovautis: LR darbuotojų saugos ir sveikatos įstatymu (Žin.2000, Nr. 95-2968), DT5-00 „Saugos ir sveikatos taisyklės statyboje“, „Darboviečių įrengimo bendrieji nuostatai“, „Darboviečių įrengimo statybvietėse nuostatai“ bei kitais veikiančiais darbo saugos norminiais dokumentais.

9. APLINKOS APSAUGA.

Atliekos turi būti tvarkomos pagal statybinių atliekų tvarkymo taisykles, patvirtintas Lietuvos Respublikos aplinkos ministro 2011-08-28 įsakymu Nr. D1-698 „Dėl statybinių atliekų tvarkymo taisyklių patvirtinimo“.

Statybvietėje turi būti pildomas atliekų apskaitos žurnalas, vedama susidariusių ir perduotų tvarkyti statybinių atliekų apskaita, nurodomas jų kiekis, teikiamos atliekų apskaitos ataskaitos Atliekų tvarkymo taisyklėse ir Atliekų susidarymo ir tvarkymo apskaitos ir ataskaitų teikimo taisyklėse, patvirtintose Lietuvos Respublikos aplinkos ministro 2011 m. gegužės 3 d. įsakymu Nr. D1-367 „Dėl Atliekų susidarymo ir tvarkymo apskaitos ir ataskaitų teikimo taisyklių patvirtinimo“, nustatyta tvarka. Statybinių atliekų apskaitos dokumentai saugomi pagal Atliekų tvarkymo taisyklių reikalavimus. Duomenys apie statybinių atliekų išvežimą įrašomi Statybos darbų žurnale.

Statybvietėje turi būti išrūšiuotos ir atskirai laikinai laikomos susidarančios:

- komunalinės atliekos – maisto likučiai, tekstilės gaminiai, kitos buitinės ir kitokios atliekos, kurios savo pobūdžiu ar sudėtimi yra panašios į buitines atliekas;

- inertinės atliekos – betonas, plytos, keramika ir kitos atliekos, kuriose nevyksta jokie pastebimi fizikiniai, cheminiai ar biologiniai pokyčiai;

- perdirbti ir pakartotinai naudoti tinkamos atliekos, antrinės žaliavos – pakuotės, popierius, stiklas, plastikas ir kitos tiesiogiai perdirbti tinkamos atliekos ir (ar) perdirbti ar pakartotinai naudoti tinkamos iš atliekų gautos medžiagos;

- pavojaingos atliekos – tirpikliai, dažai, klijai, dervos, jų pakuotės ir kitos kenksmingos, degios, sprogstamosios, ėsdinančios, toksiškos, sukeliančios koroziją ar turinčios kitų savybių, galinčių neigiamai įtakoti aplinką ir žmonių sveikatą;

- netinkamos perdirbti atliekos (izoliacinės medžiagos, akmens vata ir kt.).

Išrūšiuotos atliekos turi būti perduodamos įmonėms, turinčioms teisę tvarkyti tokias atliekas pagal sutartis dėl jų naudojimo ir šalinimo“. Statybvietėje gali būti atskiriama (išrūšiuojama) ir daugiau atliekų rūšių atsižvelgiant į statybos rūšis, jų apimtį ir atliekų tvarkymo galimybes“.

Nepavojaingos statybinės atliekos gali būti laikinai laikomos statybvietėje ne ilgiau kaip vienerius metus nuo jų susidarymo dienos, tačiau ne ilgiau kaip iki statybos darbų pabaigos. Pavojaingos statybinės atliekos turi būti laikinai laikomos pagal Atliekų tvarkymo taisyklėse nustatytus reikalavimus ne ilgiau kaip 6 mėnesius nuo jų susidarymo, tačiau ne ilgiau kaip iki statybos darbų pabaigos taip, kad nekeltų pavojaus aplinkai ir žmonių sveikatai“.

Asbesto turinčios statybinės atliekos statybvietėje turi būti tvarkomos pagal nustatytus reikalavimus. Polichlorintų bifenių ir polichlorintų terfenilų turinčios statybinės atliekos statybvietėje turi būti surenkamos pagal Polichlorintų bifenių ir polichlorintų terfenilų tvarkymo taisyklių, patvirtintų Lietuvos Respublikos aplinkos ministro 2003 m. rugsėjo 26 d. įsakymu Nr. 473 „Dėl Polichlorintų bifenių ir

polichlorintų terfenilų (PCB/PCT) tvarkymo taisyklių patvirtinimo“, ir 2004 m. balandžio 29 d. Europos Parlamento ir Tarybos reglamento (EB) Nr. 850/2004 dėl patvariųjų organinių teršalų ir iš dalies keičiančio direktyvą 79/117/EEB, reikalavimus (OL 2004 L 158, p. 7-49)“.

Vadovaujantis Statybos techniniu reglamentu STR 1.05.01:2017 „Statybą leidžiantys dokumentai. Statybos užbaigimas. Statybos sustabdymas. savavališkos statybos padarinių šalinimas. Statybos pagal neteisėtai išduotą statybą leidžiantį dokumentą padarinių šalinimas“, pripažįstant statinį tinkamu naudoti, statinių pripažinimo tinkamais naudoti komisijai turi būti pateikti dokumentai, įrodantys, kad statybinės atliekos buvo perduotos atliekų tvarkytojui arba pateikta statytojo (užsakovo) pažyma apie neapdorotų statybinių atliekų sunaudojimą nurodytuose dokumentuose numatytais būdais“.

Statybinių atliekų smulkinimui statybvietėje naudojama mobili įranga turi atitikti Statybos techniniame reglamente STR 2.01.01(5):2008 „Esminis statinio reikalavimas "Apsauga nuo triukšmo", nustatytus reikalavimus“. Statybinių atliekų smulkinimą mobilia įranga statybvietėje gali vykdyti statybines atliekas tvarkančios įmonės, registruotos Atliekų tvarkytojų valstybės registre, vykdančios atliekų apskaitą ir teikiančios atliekų apskaitos ataskaitas pagal Atliekų tvarkymo taisyklėse ir Atliekų susidarymo ir tvarkymo apskaitos ir ataskaitų teikimo taisyklėse nustatytus reikalavimus“.

Energijos gavybai – medienos atliekos, kurios neapdorotos medienos konservantais, nepadengtos gruntu ar dažais, kaip nustatyta dokumente „Atliekų deginimo aplinkosauginiai reikalavimai“, patvirtintame Lietuvos Respublikos aplinkos ministro 2002 m. gruodžio 31 d. įsakymu Nr. 699 „Dėl Atliekų deginimo aplinkosauginių reikalavimų patvirtinimo“.

Statinių, kurių konstrukcijose yra asbesto, rekonstravimo, griovimo, remonto, konstrukcijų ar asbesto pašalinimo darbai turi būti vykdomi pagal Darbo su asbestu nuostatus, patvirtintus Lietuvos Respublikos socialinės apsaugos ir darbo ministro ir Lietuvos Respublikos sveikatos apsaugos ministro 2004 m. liepos 16d. įsakymu Nr. A1-184/V-546 „Dėl Darbo su asbestu nuostatų patvirtinimo“. Tokių statinių rekonstravimo, griovimo, remonto, konstrukcijų ar asbesto pašalinimo darbus gali vykdyti atitinkamos įmonės. Kompetencijos reikalavimų įmonėms, vykdančioms statinių, turinčių konstrukcijose asbesto, griovimo, jų konstrukcijų ar asbesto šalinimo darbus, apraše, patvirtintame Lietuvos Respublikos socialinės apsaugos ir darbo ministro 2005 m. liepos 12 d. įsakymu Nr. A1-199 „Dėl Kompetencijos reikalavimų įmonėms, vykdančioms statinių, turinčių konstrukcijose asbesto, griovimo, jų konstrukcijų ar asbesto šalinimo darbus, aprašo tvirtinimo“, nustatytus reikalavimus“.

10. BENDROSIOS PASTABOS.

Bet kurios priemonės įgyvendinimo darbai turi būti atlikti iki galo – remontuoto, pastato dalis turi būti tinkama tolimesnei eksploatacijai. Po remonto, neturi pablogėti kitų pastato dalių ir teritorijos elementų eksploatacijos savybės, jie turi būti palikti tokioje pat būklėje, kurioje buvo iki darbų pradžios. Rangovams prieš pateikiant kainos pasiūlymą, tikslinga atlikti objekto apžiūrą ir įvertinti visus planuojamus darbus.

Sąnaudų kiekių žiniaraščiai - projekto dalių sprendiniuose numatytų statybos produktų, įrenginių ir statybos darbų neto (statinio, jo elementų baigtinių darbų kiekiai atitinkamais matavimo vienetais) kiekiai.

Resursų poreikio žiniaraščiai sudaromi pagal darbo, medžiagų (gaminių) ir mechanizmų (mašinų ir kitos įrangos eksploatacijos) normatyvines sąnaudas bei projektuose apskaičiuotus darbų kiekius. Jeigu iš anksto negalima tiksliai apskaičiuoti darbų kiekių (restauravimo darbai, požeminių tinklų pakeitimo darbai ir pan.), žiniaraštyje nurodomi prognozuojami arba apytikriai darbų ir numatomų resursų kiekiai.

Medžiagų ir gaminių sąnaudų normos apskaičiuojamos su įvertintomis pataisomis dėl objektyviai susidarantių gamybos atliekų ar natūralių netekčių.

Pastato remontui naudojami statybos produktai turi atitikti jo technines specifikacijas (standartuose, techniniuose liudijimuose) ir pastato techninio darbo projekto techninėse specifikacijose pateiktus statybos produktų degumo ir atsparumo ugniai reikalavimus.

Patvirtinu, kad techninio **darbo** projekto sprendiniai nepažeidžia trečiųjų asmenų interesų pagal SI str.6., p.4. reikalavimus, kur minima, kad:

statinys turi būti statomas ir pastatytas, o statybos sklypas tvarkomas taip, kad statybos metu ir naudojant pastatytą statinį trečiųjų asmenų gyvenimo ir veiklos sąlygos, kurias jie turėjo iki statybos pradžios, galėtų būti pakeistos tik pagal normatyvinių statybos techninių dokumentų ir normatyvinių statinio saugos ir paskirties dokumentų nuostatas. Šios sąlygos yra:

2. statinių esamos techninės būklės nepabloginimas;
3. galimybė patekti į valstybinės ir vietinės reikšmės kelius bei gatves;
4. galimybė naudotis inžineriniais tinklais;
5. patalpų, skirtų žmonėms gyventi, dirbti ar verstis kita veikla, natūralaus apšvietimo pagal higienos ir darbo vietų įrengimo reikalavimus išsaugojimas;
6. gaisrinę saugą reglamentuojančiais dokumentais nustatytų saugos priemonių išsaugojimas;
7. apsauga nuo keliamo triukšmo, vibracijos, elektros trikdymų ir pavojingos spinduliuotės;
8. apsauga nuo oro, vandens, dirvožemio ar gilesnių žemės sluoksnių taršos; aplinkos apsaugos statinių bei priemonių, jų veiksmingumo išsaugojimas; gamtos ir kultūros vertybių išsaugojimas; vertingų želdinių išsaugojimas; gaisro gesinimo sistemų išsaugojimas;
9. hidrotechnikos statinių ir melioracijos įrenginių išsaugojimas, kad nebūtų pažeistas tų statinių ir įrenginių sukurtas hidrogeodinaminis režimas.

TECHNINĖS SPECIFIKACIJOS

- Vykdantieji statybos darbus bei statybos darbų priežiūrą specialistai turi turėti reikalingus kvalifikacinius atestatus.
- Darbai vykdomi, suderinus su statytoju darbų eigą ir tvarką, turint leidimą darbų vykdymui. Už darbų saugą atsako rangovas.
- Naudojami statybos produktai neturi būti laidūs teršalams ir nuotekoms, kurios gali pasklisti aplinkoje ir turėti aplinkai neigiamą poveikį sukeliant grėsmę žmonių sveikatai, gyvūnams ir augalams bei ekosistemoms.
- Naudojami statybos produktai turi atitikti jo techninėse specifikacijose pateiktus statybos produktų degumo ir atsparumo ugniai techninius reikalavimus.
- Visos atvežamos į statybą medžiagos, gaminiai bei įrengimai turi turėti pasus ir būti firminiame įpakavime. Medžiagos, gaminiai bei įrengimai turi būti sertifikuoti Lietuvos Respublikoje. Jei tokių sertifikatų nėra – importinės medžiagos, gaminiai ir įrengimai privalo turėti užsienio šalių sertifikatus, vietinės – įmonių paruoštus standartus.
- Darbai vykdomi, vadovaujantis gamintojų nustatytomis instrukcijomis darbui su medžiagomis, gaminiais bei įrenginiais.
- Bet kurios priemonės įgyvendinimo darbai turi būti atlikti iki galo, pastatas turi būti tinkamas eksploatacijai.
- Projekto pakeitimai galimi tik suderinus su šio projekto vadovu ir atitinkamomis institucijomis.
- Įgyvendinant projektą privalo laikytis Statybos įstatymo ir kitų normatyvinių dokumentų, teisės aktų reikalavimų.
- Vykdam statybos darbus statybvietyje ir statinyje turi būti laikomasi saugaus darbo, gaisrinės saugos, aplinkos apsaugos, tinkamų darbui higienos sąlygų užtikrinimo reikalavimų, turi būti užtikrinta trečiųjų asmenų interesų apsauga statybos metu.
- Statybos darbų metu esamų paliekamų inžinerinių tinklų (dujų, šilumos, vandentiekio, elektros ryšių) įvadai į pastatą ir nuotekų išvadai turi būti išsaugomi ir nepažeidžiami.
- Sąnaudų kiekių žiniaraščiai – projekto dalių sprendiniuose numatytų statybos produktų, įrenginių ir statybos darbų (statinio, jo elementų orientaciniai darbų kiekiai atitinkamais matavimo vienetais) kiekiai. Darbų kiekiai yra orientaciniai ir rengiami pagal sustambintą darbų nomenklatūrą.

2. ARDYO, GRIOVIMO DARBAI.

Vykdam statybos darbus vykdomi ardymo darbai. Esamų konstrukcijų ardymo darbai turi būti vykdomi saugiai, tvarkingai išnešant ir sandėliuojant atliekas.

0	2020-07			
Laida	Išleidimo data	Laidos statusas, keitimo priežastis (jei taikoma)		
Projektuotojas	Kvalifikaciją patvirtinančio dokumento Nr.	Pareigos	Vardas, pavardė	Parašas
	1856	Projekto vadovas	Raimundas Pilkauskas	
	A 101	Projekto dalies vadovas	Voldis Undzėnas	
	9275	Projekto dalies vadovas	Raimundas Pilkauskas	

2.1. DARBŲ VYKDYMAS IR KONTROLĖ.

Konstrukcijų išmontavimas ir ardymas turi būti atliekamas etapais pagal vykdomų darbų eigą.

Išmontavimo darbų etapus, terminus ir laiką Rangovas turi iš anksto suderinti su Užsakovu ir Inžinieriumi bei gauti jų leidimą šių darbų vykdymui.

Vykdant išmontavimo ir ardymo darbus turi būti:

Laikomasi saugaus darbo normatyvų reikalavimų vadovaujantis Lietuvoje galiojančiais norminiu dokumentu DT 5-00 Saugos ir sveikatos taisyklės statyboje.

Statybinės atliekos žemyn turi būti nuleidžiamos uždariais latakais, vamzdžiais, dėžėse-konteineriuose arba panašiais nepavojingais būdais. Mesti statybines atliekas be latakų leidžiama tik iš aukščio ne didesnio kaip 3 m. Vieta, į kurią metamos šiukšlės turi būti aptverta.

Transporto ir pėsčiųjų judėjimo keliai, priėjimai prie darbo vietų turi būti valomi ir tinkamai prižiūrimi.

Nepažeistos neardomos konstrukcijos ir elementai (stiprumas, pastovumas, forma ir apdaila). Įvykus bet kokiems neardomų konstrukcijų pažeidimams, Rangovas privalo nedelsiant sustabdyti darbus ir informuoti Inžinierių. Jeigu neįvyko rimtų pažeidimų, darbai gali būti tęsiami leidus Inžinieriui. Kitu atveju Rangovas ir Inžinierius privalo veikti pagal Lietuvos statybų griūčių tyrimo taisyklės. Pagal tyrimų išvadas Rangovas turi suprojektuoti ir atlikti atstatymo ar sustiprinimo darbus. Visas išlaidas dengia Rangovas.

Išmontuodamas ir išardydamas esamas konstrukcijas ir elementus Rangovas privalo kartu išmontuoti ir visus jų tvirtinimo, sandarinimo ir apdailos elementus, pašalinti visas paviršiaus (apdailos) medžiagas netinkamas pagal naują projektą, o esamus paviršius tinkamai paruošti naujai apdailai.

Naudoti darbo technologijas ir įrankius, keliančius kuo mažiau dulkių.

Nesurištą asbestą kuo greičiau ir geriau susiurbti siurbliu, turinčiu asbesto plaušelis sulaikantį filtrą.

Kad nekiltų dulkių, ardomus gaminius - drėkinti. Imtis priemonių, kad asbesto ar asbesto turinčių medžiagų dulkės nepasklistų už pastatų ar darbo zonos ribų.

Vykdant darbus vadovautis: įsakymu „Dėl darbo su asbestu nuostatų“ (2004 m. Liepos 16 d. Nr. A1-184/V-546).

Paliekamų pastatų būklė.

Pabaigus darbus, Rangovas turi pašalinti visas medžiagas ir šiukšles, išvalyti purvą. Visi aptaškymai ar nuvarvėjimai turi būti pašalinti visais įmanomais būdais. Pastatai ir statiniai turi būti palikti švarūs.

3. VIDAUS APDAILOS DARBAI.

Apdailos darbus sudaro pastato išorės sienų ir vidaus atitvarų paviršių tinkavimo, metalinių konstrukcijų, vamzdynų ir kt. konstrukcijų aptaisymo gipso kartonu, gipso kartono ir cementinių plokščių pertvarų įrengimo, dengimo plytelėmis, dažymo, grindų ir pakabinamų lubų įrengimo darbai.

Be to, apdailoms darbams priskiriami esamos pastato apdailos ir atskirų elementų rekonstrukcijos, bei specialieji interjero paruošiamieji darbai.

Apdailos darbai turi būti atliekami esant teigiamai ($>10^0$ C) aplinkos temperatūrai, kai oro drėgnumas nedidesnis kaip 60 %. Sienų, pertvarų, lubų ir grindų apdailos darbai atliekami hermetiškai užsandarinus angas inžinerinių tinklų praėjimo vietose.

Paviršių, kurių vietose bus montuojami sanitarinių-techninių sistemų prietaisai apdaila turi būti įvykdyta iki jų montažo.

Paviršiaus medžiagos turi dengti aptariamą paviršių pilnai iki gretimai esančių, pvz., lubų ir pertvarų, nebent brėžiniuose būtų nurodyta kitaip. Sienų paviršiai už tvirtinimų turi būti apdailinti tokiu pačiu būdu, kaip ir likusioji sienos dalis, o tik vėliau montuoti įvairius tvirtinimus.

Fasadų brėžiniuose nematomoms pastato dalims ar konstrukcijoms galioja tie patys reikalavimai, kaip ir matomiems paviršiams.

Paviršiaus konstrukcijos ir pagrindinės apdailos dangos yra nurodytos brėžiniuose, apdailos lentelėse.

Pastato plieninės ir medinės konstrukcijos, kur nurodyta konstrukciniuose brėžiniuose, turi būti ugniai atsparios tinkuojant cementiniu skiediniu, arba dažant ugniai atsparių tirpalų, dažų sistema, kad pasiektų nurodytą konstrukciniuose brėžiniuose ugniai atsparumo laiką. Atliekant apdailos darbus būtina laikytis darbų vykdymo eiliškumo. Jei kokia nors darbų operacija nėra aprašyta specifikacijose ar sąnaudų žiniaraščiuose, bet paprastai įeina į pilną darbų atlikimą, ji turi būti atlikta be atskiros kompensacijos.

3.1. TINKAVIMO DARBAI.

Medžiagos:

Portlandcementas naudojamas toks pats kaip ir betonavimo darbams ir turi atitikti gamintojui keliamus reikalavimus.

Smėlis turi būti aštriabriaunis kalnų arba karjerų; gerai išplautas švairiu gėlu vandeniu. Dulkių, molio ir dumblo dalelių turi būti ne daugiau 3 % pagal masę, iš jų molio mažiau kaip 0,5 % pagal masę. Kitų pašalinių priemaišų negali būti.

Paruošiamajam ir išlyginamajam tinko sluoksniams:

- grūdelių didumas < 2,0 mm;
- tirpių sieros junginių kiekis < 2 %.

Dengiamajam tinko sluoksniui:

- grūdelių didumas < 0,5 mm;
- tirpių sieros junginių kiekis < 2 %.

Kalkės:

- turi būti gerai negesių grūdelių kiekis < 11 %;
- gesinimo laikas 8 - 25 minutės;
- išdegtos - CO_2 < 6 %.

Kalkių teslos naudojamos skiediniams: tankis - 1400 kg/m^3 .

Metalinis tinklas turi būti apie 10 10 mm dydžio akučių plonavielio metalo (vielos storis 0,9 - 1,2 mm), galvanizuotas ir tvirtinamas galvanizuotomis sankabomis.

Tinko skiediniai

Paruošiamojo ir išlyginamojo sluoksnių skiedinių sudėtis tūrio dalimis

Skiedinio paskirtis	Cementas:kalkės:smėlis
Vidiniams paviršiams:	
- sienoms ir pertvaroms iš plytų, kai santykinis oro drėgnumas < 60 %;	1:4:12
- sienoms ir pertvaroms iš plytų, kai santykinis oro drėgnumas > 60 %;	1:1: 6
Išoriniams paviršiams:	
- mūriniams	1:0,7:3-5
- cokoliui, juostoms	1:0,3-5,5

Dengiamojo sluoksnio skiedinio sudėtis 2 tipo tinkui tūrio dalimis

Skiedinio paskirtis	Cementas: kalkės: smėlis
Mūrinės sienoms ir pertvaroms	1:1:2 – 4
Juostoms, luboms	1:1:2

Skiediniai turi atitikti šiuos reikalavimus:

Techniniai reikalavimai skiediniams	Leistini ribiniai nuokrypiai, mm	Kontrolė
Tinko skiediniai negali turėti nuosėdų ant tinklo akutėmis mm: - skirti gruntui - 2,5 - dengiamajam sluoksniui - 2,0 Tinkuojant mechanizuotu būdu, skiedinys paruošiamajam sluoksniui turi būti 9 - 14 cm slankumo; išlyginamajam ir dengiamajam 7 - 8 cm; rankiniu būdu atitinkamai 8 - 12 cm ir 7 - 8 cm Išsisluoksniavimas < 15% Vandens išlaikymas >90% Sukibimo stiprumas, MPa: - vidaus darbams > 0,1 - išorės > 0,4 Dengiamojo sluoksnio užpildų stambumas mm: - marmuro granito, stambaus smėlio grūdėliai – 2 - kvarcinio smėlio - 0,5 - marmuro miltų - 0,25 Terazitinių skiedinių užpildo stambumas mm: - smulkaus – 1 - vidutinio – 2 - 2,5 - stambaus – 4 Glaisto: - sukibimo stiprumas, MPa: po 24 h > 0,1 po 72 h > 0,2	- - - 10% 10% +3 mm +1.5 mm +0.25 mm +1.0 mm +1.5 mm +1.5 mm	Periodinis matavimas Bandant standartiniu konusu Laboratorijoje 3 matavimai 50 - 70 m Paviršiaus Periodinis matavimas Periodinis matavimas

Stipris gniuždant. Cemento skiedinio sudėtis

Sąlyginė skiedinio markė	Skiedinio stiprio gniuždant markė pagal LST 1346:1995	Sudėtis tūrio dalimis (cementas: smėlis)	Portlandcementas M400		Smėlis 0/2 frakcijos	
M 50	S 5	1:6,7	180	164	1600	1090
M 100	S 10	1:4,2	270	246	1510	1035
M 150	S 15	1:3,0	360	328	1450	993
M 200	S 20	1:2,5	440	400	1420	973
M 300	S 30	1:2,0	520	472	1390	952

Cemento-kalkių skiedinių sudėtis

Sąlyginė skiedinio markė	Skiedinio stiprio gniuždant	Sudėtis tūrio Dalimis	Portlandcementas M 400		Kalkių tešla		Smėlis 0/2 frakcijos	
			kg	l	kg	l	kg	l
M 50	S 5	1:1,27:7,2	150	136	230	165	1440	985
M 70	S 7,5	1:0,7:5,6	190	173	160	130	1420	975
M 100	S 10	1:0,5:4,5	240	218	140	100	1390	966

Reikalavimai tinkavimo darbams

Techniniai reikalavimai sluoksniams	Kontrolė
Leistinas tinko storis, mm:	Matuojama 5 kartus 70-100 m ² paviršiaus arba vienoje patalpoje mažesniame plote, kur matomos nuokrypos
Leistinas kiekvieno sluoksnio storis daugiasluoksniui tinkui, mm: -mūrinio, betoninio paviršiaus aptaškymo, cementinio skiedinio išlyginamojo sluoksnio -kalkinio skiedinio išlyginamojo sluoksnio -dekoratyvinio dengiamojo sluoksnio -dengiamojo sluoksnio pagerintam tinkui	- iki 5 mm; - iki 7 mm; - iki 7 mm; - 2 mm.

Paviršių paruošimas

Nuo paruošto tinkavimo paviršiaus turi būti kruopščiai nuvalytos dulkės, panaikintos riebalų ir bitumo dėmės ir paviršius gerai sudrėkintas. Išsikišusios architektūrinės detalės, metaliniai paviršiai ir paviršiai, kuriuos reikia tinkuoti storesniu kaip 20 mm tinku, aptaisomi metaliniu tinklu.

Glotnūs betoniniai paviršiai išraižomi, kapojami arba kitaip šiurkštinami. Mūrinių sienų ir pertvarų siūlės turi būti neužpildytos skiediniu per 10 - 15 mm.

Tinkavimas paprastu ir pagerintu tinku:

- Paprastą tinką sudaro paruošiamasis ir išlyginamasis sluoksnis, kurie užkrečiami ant paviršiaus. Dengiamasis sluoksnis padaromas užtrinant. Bendras tinko storis ne daugiau 12 mm.

- Pagerintą tinką sudaro paruošiamasis, 2 išlyginamieji ir dengiamasis sluoksnis. Prieš užkrečiant paruošiamąjį sluoksnį paviršius sudrėkinamas. Labai svarbu, kad paruošiamasis sluoksnis stipriai susijungtų su paviršiumi. Todėl reikia paruošti tinkamo konsistencijos skiedinį. Sekantis tinko sluoksnis dengiamas tik sukietėjus ankstesniajam. Kiekvieną tinko sluoksnį išskyrus paruošiamąjį reikia išlyginti. Išlygintas ir pakankamai sukietėjęs dengiamasis sluoksnis tolygiai drėkinamas ir užtrinamas. Bendras tinko storis turi būti ne daugiau 20 mm.

Leistini nuokrypiai nutinkuotiems paviršiams:

Nukrypimo pavadinimas	Leistini ribiniai nuokrypiai, mm	Kontrolė
1	2	3
Nuokrypiai nuo vertikalės ir horizontalės: - 1-am metrui - visam patalpos aukščiui ar ilgiui	1 5	5 matavimai kontroline 2 -jų metrų ilgio matuokle 50 - 70 m ² paviršiaus arba mažesniame plote, kur matomi nukrypimai (ilgio elementams - 5 matavimai 35 - 40 metrų ilgio)
Kreivų paviršių spindulio	5	

nukrypimai nuo projekcinio (tikrinama lekalu),		5 matavimai kontroline 2 -jų metrų ilgio matuokle 50 - 70 m² paviršiaus arba mažesniame plote, kur matomi nukrypimai (ilgio elementams - 5 matavimai 35 - 40 metrų ilgio)
Angokraščių, piliastrų, stulpų, kampų, įdubų nukrypimai nuo vertikalės ir horizontalės: -1-am metrui -vienam elementui		5 matavimai kontroline 2 -jų metrų ilgio matuokle 50 - 70 m² paviršiaus arba mažesniame plote, kur matomi nukrypimai (ilgio elementams - 5 matavimai 35 - 40 metrų ilgio)
Tinkuoto angokraščio pločio nuo Projekcinio	1 3 <2	5 matavimai kontroline 2 -jų metrų ilgio matuokle 50 - 70 m² paviršiaus arba mažesniame plote, kur matomi nukrypimai (ilgio elementams - 5 matavimai 35 - 40 metrų ilgio)
Juostų nuo tiesios linijos tarp dviejų kampų ar užkarpų Leistinas tinkuotų ir glaistytų paviršių drėgnumas	< 2 <8%	5 matavimai kontroline 2 -jų metrų ilgio matuokle 50 - 70 m² paviršiaus arba mažesniame plote, kur matomi nukrypimai (ilgio elementams - 5 matavimai 35 - 40 metrų ilgio)
		Matuojama 3 kartus 10 m² paviršiaus

Reikalavimai dekoratyvinei apdailai ir jos panaudojimas:

- nekeičia spalvos, nebyra, sunkiai užsideda, neskilinėja, gražiai ir patraukliai atrodo;
- atspari saulės ir atmosferiniams poveikiams;
- pilnai išdžiuvusią galima plauti vandeniu;
- ekologiškai švari, laidži orui;
- džiuvimo laikas nuo 24 iki 48 valandų;
- išeiga nuo 1,5: 3,5 kg 1m priklausomai nuo frakcijos;
- seniau dažytus paviršius reikia nugramdyti ir padengti šviesiu gruntu, geresniam medžiagos sukibimui su dengiamu paviršiumi;
- naudojant šviesių atspalvių apdailą, paviršių reikia padengti baltu gruntu;
- tinkas išpilamas į didesnės talpos indą, įpilama švaraus vandens ir išmaišoma iki vientisos masės;
- paruošta masė metaline trintuve užnešama ant tinkuojamo paviršiaus ir išlyginama;
- paviršius pilnai išlyginamas po 15 - 30 min. Lyginama viena kryptimi;
- tinkuojamas paviršius turi būti sausas.

3.2. GLAISTYMO DARBAI.

Pagal rišikļi ir jo kiekļ glaistas būna:

- Klajinis glaistas (K) su karboksimetilceliulioze arba kaulų kljais ir pokostu (oksoliu), kurio yra iki 2%. Jis skirtas betono ir tinkuotiesiems paviršiams glaistyti prieš dažant vandens dispersiniais, aliejiniais, sintetiniais, kljiniais dažais ir prieš tapetuojant.
- Lateksinis glaistas (L) su sintetiniu lateksu ir karboksimetilceliulioze. Jis skirtas gruntuotiesiems mediniams, betono ir tinkuotiesiems paviršiams glaistyti prieš dažant aliejiniais, sintetiniais, vandens dispersiniais, kljiniais dažais ir prieš tapetuojant.
- Akrilinis glaistas (AD), pagamintas akrilinės dispersijos pagrindu ir turintis plastifikatorių. Šis glaistas naudojamas betono ir tinkuotiesiems paviršiams išlyginti prieš dažant ar tapetuojant. Glaistas turi būti skirtas vidaus patalpų apdailai (vidinės apdailos glaistas).

Glaistas turi būti gaminamas pagal nustatyta tvarka patvirtintą technologijos reglamentą ir turi atitikti šio standarto reikalavimus.

Glaistui gaminti naudojamos šios medžiagos:

- kreida, turinti ne daugiau kaip 2 % netirpių druskos rūgštyje medžiagų;
- kaulų kljai, kurių suklijavimo stipris ne mažesnis kaip 6,0 N/mm²;
- sintetinis lateksas, turintis ne mažiau kaip 42 % sausųjų medžiagų ir kurio pH ne mažesnis kaip 9,0;
- akrilinė dispersija, turinti ne mažiau kaip 40 % sausųjų medžiagų;
- karboksimetilceliuliozė (kljai KMC), turinti ne mažiau kaip 90 % pagrindinės medžiagos absoliučiai sausame produkte;
- polivinilo spiritas, turinti ne mažiau kaip 90 % pagrindinės medžiagos;
- oksolis, turinti ne mažiau kaip 54 % sausųjų medžiagų ir kurio džiūvimo iki 3 laipsnio laikas neviršija 24 h;
- pokostas, kurio tankis (0,930 - 0,950) g/cm³ ir kurio džiūvimo iki 3 laipsnio laikas neviršija 24 h;
- skalbiamas muilas pagal LST 1259 reikalavimus;
- vanduo, turintis ne daugiau kaip 200 mg/l suspenduotų dalelių.

Pagal išvaizdą glaistas turi būti vienalytis, be varškėjimo požymių ir mechaninių priemaišų. Glaisto spalva gali būti nuo baltos iki rusvai gelsvos, kartais pilkšvos spalvos.

Glaistas turi būti smulkus. Likutis ant sieto Nr. 020 turi būti ne daugiau kaip 1 %. Glaisto, naudojamo pirminiam betono ir tinkuotųjų paviršių glaistymui, likutis ant sieto Nr. 020 neturi viršyti 30 %, o ant sieto Nr. 0,315 - ne daugiau kaip 5 %.

Glaistas neturi susitraukti. Džiūvant (0,3 - 0,5) mm storio glaisto sluoksnyje neturi atsirasti įtrūkimų.

Glaistas neturi temptis ir velti glaistyklės, gerai turi lipti prie gruntuoto paviršiaus. Nuglaistytas išdžiūvęs paviršius šiek tiek patrynus neturi teptis.

Vidinei apdailai skirtas glaistas turi būti lengvai šlifuojamas. Išdžiūvęs glaisto sluoksnis šlifuojant neturi lipti prie švitrinio popieriaus.

Glaisto techniniai rodikliai turi atitikti lentelėje nurodytus reikalavimus.

Glaisto techniniai rodikliai:

Eil. Nr.	Rodiklio pavadinimas	Norma glaisto tipui						
		Vidinės apdailos glaistas						Bandymų metodas
		A	AK	K	L	AD	PM	
1.	Slankus(18±2) ⁰ C temperatūroje, cm	-	6-8	6-8	7-10	7-10	6-8	LST 1413.1
2.	Džiūvimo laikas (18 ± 2) ⁰ C							8.3 p.

	temperatūroje, h, ne daugiau kaip Riebalinių medžiagų kiekis, %, ne mažiau kaip	20	8	4	5	5	5	
3.	Sausųjų medžiagų kiekis, %, ne mažiau kaip	4	2	-	2	-	-	8.9 p.

Pastaba: Glaisto, skirto vidinei apdailai ir fasuoto į smulkią tarą, vietoje slankumo gali būti nustatytos sausosios medžiagos, kurių turi būti ne mažiau 65 %.

Naudojant glaistus su polivinilacetatine ar lateksine emulsija arba akrilinių, epoksidinių dervų bei kitais rišikliais, vadovaujamasios firmos gamintojos pateiktomis instrukcijomis skirtomis glaistomo paviršiaus paruošimui bei glaisto panaudojimui.

3.3. DAŽYMO DARBAI.

Sienos ir lubos yra dažomos emulsiniais dažais.

Dažymo darbai turi būti atliekami vadovaujantis Lietuvos statybininkų asociacijos patvirtintomis taisyklėmis ST121895674.06:2018 „Apdailos darbai“. Tinkuotam vidaus paviršiui dažyti emulsiniai dažai turi būti: matiniai, kietų dalelių sukibimas su paviršiumi – 1,5 - 3,0 MPa, atsparumas spalvos blukimui pagal LST ISO 4628:1998 >40 ciklų be pokyčių, atsparumas drėgnam trynimui pagal ISO 6504>10000. Savybių turi nekeisti 10 metų. Paruošti paviršiai prieš dažant turi būti gruntuojami pagal technologiją nurodytą gamintojo instrukcijoje. Grunto angos turi gerai įsigerti į paviršių, sujungimus, kampus ir kitas vietas, kur galimas drėgmės susikaupimas. Kiekvieno dažyto sluoksnio paviršiai turi būti lygūs, be nuotekų. Dažų sluoksnis turi būti tvirtai ir tolygiai sukibęs su dengiamuoju paviršiumi. Paviršiai turi būti nudažyti spalva suderinta su Užsakovu. Nudažytas paviršius turi atitikti gero dažymo kokybės reikalavimus.

4. GRINDŲ ĮRENGIMO DARBAI.

4.1. BENDROS PASTABOS.

Grindų įrengimas susideda iš pagrindo, paruošiamųjų ir išlyginamųjų sluoksnių įrengimo, hidroizoliacijos įrengimo, armatūros suklojimo, grindų betonavimo ir dangos įrengimo. Įrengiant grindis prisilaikyti STR 2.05.13:2004; “Statinių konstrukcijos. Grindys“.

Visos grindys turi būti horizontalios jei nenurodyta kitaip.

Grindų dangų medžiagos turi būti sertifikuotos Lietuvoje, ir būti ilgaamžės. Rangovas keičiant dangas pateikti grindų dangų pavyzdžius derinimui su naudotoju, užsakovu ir projektuotoju.

Teptinė hidroizoliacija grindims

Paruošta naudoti, skirta sandarinti, hidroizoliuoti ir apsaugoti nuo korozijos, neleidžia įsimesti pelėsiui. Tepami trys sluoksniai, į antrąjį įterpiama hidroizoliacinė juosta. Ant taip įrengto pagrindo galima klijuoti plyteles.

Paviršius turi būti tinkamai paruoštas, kad būtų garantuotas geras hidroizoliacijos sukibimas su paviršiumi. Visos atskilusios dalys turi būti nuvalytos vieliniu šepetiu arba nuplautos spaudiminiu vandeniu, turi būti pašalinti visi nešvarumai, rūdys bei sukibimą silpninančios medžiagos ir ant paviršiaus neturi būti vandens pertekliaus. Nusidėvėjęs ir ištrupėjęs pagrindas turi būti sutaisytas, kad paviršius būtų lygus. Siūlėms naudokite hidroizoliacinę juostą.

Hidroizoliacija dengiama purkštuvu arba rankiniu būdu nerūdijančio plieno glaistykle, paskleidžiant mišinį horizontaliame paviršiuje, kad būtų gautas sluoksnis nestoresnis kaip 2 mm. Atsižvelgus į reikiamos apsaugos lygį, gali būti dengiami sekantys sluoksniais, tačiau tik sukietėjus pirmajam. Vietose,

veikiamose didelių apkrovų, hidroizoliacinė danga dengiama su armuojančiu tinkleliu, kurio akučių dydis 4x5 mm. Sujungimuose tarp vertikalų ir horizontalių paviršių bei išsiplėtimo siūlėms rekomenduojama naudoti specialią sandarinančią juostą. Dengiant karštu oru, paviršių pirmiausia reikia sudrėkinti, kad būtų išvengta per greito dangos išdžiūvimo. Rekomenduojamas dangos storis: ne daugiau kaip 2 mm vienam sluoksniui. Nedengti, kai temperatūra žemesnė nei +5 °C.

Grindų įrengimas

Grindų įrengimas susideda iš pagrindo, paruošiamųjų ir išlyginamųjų sluoksnių įrengimo, hidroizoliacijos įrengimo, armatūros suklojimo, grindų betonavimo ir dangos įrengimo.

Įrengiant grindis prisilaikyti STR 2.05.13:2004; "Statinių konstrukcijos. Grindys".

Visos grindys turi būti horizontalios išskyrus nurodytas vietas, kur reikalingi nuolydžiai į trapus ir kt.

Grindų dangų medžiagos turi būti sertifikuotos Lietuvoje, ir būti ilgaamžės. Rangovas privalo pateikti grindų dangų pavyzdžius Inžinieriui derinimui.

Grindų pagrindo, paruošiamųjų ir išlyginamųjų sluoksnių įrengimas

Pagrindo iš betono įrengimas apima gruntinio pagrindo paruošimą ir betoninių ar cementinio skiedinio sluoksnių įrengimą.

Paruošiamieji ir išlyginamieji sluoksniai turi būti izoliuoti nuo sienų ir pertvarų hidroizoliacinės ir garsą izoliuojančios medžiagos juostomis.

Darbinės šių sluoksnių siūlės turi būti gerai užlygintos.

Mažiausias nuolaidaus sluoksnio storis ties kanalais ir trapais ant perdangos - 20 mm, ant garso izoliacijos - 40 mm.

Vamzdžius dengiančio sluoksnio storis turi būti 10-15 mm didesnis už vamzdžių diametrą.

Klojant išlyginamojo sluoksnio skiedinį betoninis pagrindas sudrėkinamas ir gruntuojamas cemento pienu. Sluoksnis lyginamas ir tankinamas iki cementinio pieno pasirodymo. Sustingę ruožai periodiškai laistomi, kad geriau kietėtų.

Išlyginamieji sluoksniai, ant kurių bus klijuojama hidroizoliacija arba keraminės plytelės, gruntuojami specialiu mišiniu. Paviršius užtrinamas 2 ar 3 dieną, kai skiedinio stiprumas pasiekia 2,5-3 MPa.

4.2. POLIVINILCHLORIDINĖS (PVC) -HETEROGENINĖS DANGOS ĮRENGIMAS.

PVC danga turi atitikti EN 649 standarto reikalavimus. Dangos storis 2,0 mm, plotis 2,0 m. darbinis sluoksnis turi būti iš 100 % plastifikuoto, stabilizuoto PVC, dengto apsauginiu polieretano sluoksniu, kuris saugo nuo trinties žymių ir dėmių. Danga turi būti armuota neaustu stiklo pluoštu, kuris saugo dangą nuo deformacijų.

Pagrindas turi būti iš prisotinto PVC, šlifluotas. PVC danga turi atitikti šiuos techninius duomenis:

Savybės	Bandymo metodas	Rezultatas	Pastabos
Liekamasis įspaudimas	EN 433	0,04 mm	< 0,1 mm
Užsiritimas	EN 434	2 mm	< 8 mm
Spalvos atsparumas dirbtiniam apšvietimui	EN 20105-B002	7 – 8	Reikalavimas:> 6 (aukščiausia klasė 8)
Baldų ant ratukų poveikis	EN 425	25 000 apsisukimų jokio poveikio	25 000 apsisukimų
Elektrinė varža	DIN 51953	4 x 10 ⁹ Ω	3 x 10 ⁹ Ω
Garų pralaidumas	SIS 02,15,82	2 x 10 ⁶ s/m	NT 007 klasė G
Priešgaisrinė klasė	Pr. ENISO 9239 – 1	8,9 kWh/m ² , 280 % min.	DIN 4102>4,5 kWh/m ²

Nedidelius nelygumus ir duobutes galima išlyginti paviršių glaistant. Glaistymui naudojami savaime išsilyginantys mišiniai, kartais vadinami remontiniais mišiniais, kurių sluoksnio storis itin plonas: 0 - 3 mm. Mišinys pilamas į vandenį, maišomas, paliekamas kelioms minutėms subręsti, vėl išmaišomas ir tada jau naudojamas. Pagal instrukciją sumaišius mišinį su vandeniu, gautas skiedinys glaistykle paskirstomas grindų paviršiuje. Betoninis pagrindas prieš tai dengiamas gamintojo rekomenduojamu gruntu. Glaistui išdžiūvus, grindų paviršiuje dar kartą glaistykle nubraukiami nelygumai. Galima naudotis glaisto šlifuokliu.

Jei paviršiaus aukščio skirtumas daugiau kaip 2 mm viename metre, reikėtų jį išlyginti naudojant savaime išsilyginančius mišinius. Skiedinys paruošiamas taip pat kaip glaistymui, paviršius taip pat dengiamas gruntu. Lygumui nustatyti ant betoninio paviršiaus klijuojami aukščio žymekliai. Išpylus skiedinį jis paskirstomas tolygiai visu paviršiumi. Lygus paviršius suformuojamas išlyginamaisiais voleliais arba specialiomis glaistyklėmis. Glaistyklės su dantukais leidžia tiksliai paskirstyti skiedinį reikiamu storiu. Išliejus paliekama džiūti tiek laiko, kiek nurodyta mišinio gamintojo instrukcijoje. Dažniausiai skaičiuojama, kad 1 mm sluoksnio storiui išdžiūti reikia 1 paros.

PVC ir natūralaus linoleumo dangų klojimas ir priežiūra atliekama vadovaujantis gamintojo rekomendacijomis. Piešinys turi būti suderintas su Užsakovu ir Projektuotoju. Danga klijuojama ant pagrindo, kurio drėgmė ne didesnė kaip 5 %. Suvirinimo siūlių tvirtumas ne mažesnis kaip 294 N/cm. Dangos rulonai turi būti palaikomi horizontalioje padėtyje ištieti 1-2 paras. Patalpos temperatūra dangos klojimo metu turi būti ne žemesnė kaip +17C.

4.3. PLYTELIŲ GRINDYS. NEGLAZŪRUOTOS AKMENS MASĖS PLYTELĖS.

Akmens masės plytelės: Matmenys: 30 x 30 x 0,7 cm. Vandens įgeriamumas: $\leq 0,5 \%$.

Stiprumas lenkiant: $\geq 27 \text{ N/mm}^2$. Kietumas: 6. Nusitrinamumas: $\leq 205 \text{ mm}^3$.

Plytelių slidumo klasė R9.

Įrengiant plytelių dangą pagrindas turi būti kietas, o hidroizoliacija turi būti atlikta pagal konstrukcinius brėžinius. Pagrindas turi būti švarus, atitinkamai sausas (pagal gamintojo instrukcijas) teigiamos temperatūros.

Grindys turi būti suskirstytos deformacinėmis siūlėmis pagal konstrukcines nuorodas.

Plytelės nuolydžiuose turi būti nuvalytos ir visą likusį darbų laikotarpį uždengtos bent jau plastikine plėvele. Reikia vengti staigaus dangos džiūvimo. Tiek lygios, tiek gruoblėtos ar plytelės su profiliu turi būti lengvai valomos, neįgerti purvo, atsparios valikliams, riebalams.

Akmens masės plyteles klijuoti kaip nurodyta brėžiniuose, kad piešinys būtų stačiakampis tinklas iš statmenų siūlių. Siūlių plotis turi atitikti gamintojo rekomendacijas. Siūlių plotis per visą ilgį turi būti vienodas.

Už slenksčių siūlės turi tęstis tomis pačiomis linijomis nebent brėžiniuose būtų nurodyta kitaip. Siūlės turi būti sandarinamos elastiniu glaistu. Inžinerinių tinklų praėjimo ir įvairių tvirtinimų vietose siūlės turi būti patikimai užhermetintos ir uždengtos plastikiniais ar metaliniais žiedais, siūlės su sienomis drėgnose patalpose taip pat turi būti hermetiškos.

Baigtas plytelių siūlių paviršius turi būti lygus, neporėtas, neįgeriantis vandens ir purvo, lengvai valomas, atsparus valymo ir dezinfekcinių priemonių poveikiui, nekeisti spalvos, jame neturi atsirasti pelėsių.

Plytelėmis dengti paviršiai turi būti be aštrių briaunų ir kampų, lengvai valomi.

Plytelių kraštai turi būti lygūs, nepažeisti. Plytelės, klijavimo mastikos turi turėti sertifikatus, gamintojo instrukcijas ir gaminių techninių charakteristikų lapus.

Naudojamos plytelės turi būti pirmos rūšies ir iš vienos partijos, kad nebūtų spalvos skirtumo. Plytelių ir siūlių spalvą bei grindų piešinį derinti su architektūrinės projekto dalies vadovu.

Reikalavimai klijuojant plyteles žiemos metu.

Sienų vidinių paviršių temperatūra turi būti ne mažiau 8⁰C. Mastikų ir klijų temperatūra turi būti ne mažiau kaip 15⁰C. Patalpose 2 paras prieš pradėdant darbus turi būti palaikoma 10⁰C temperatūra.

Santykinis drėgnumas turi būti ne didesnis kaip 60 %.

4.3.2. Grindjuostės.

Grindjuostės įrengiamos ties sandūromis su visomis konstrukcijomis, kurios iškyla virš grindų jeigu nenurodyta kitaip.

Grindjuostės turi būti iš tos pačios medžiagos, kaip ir grindų danga, arba kitokia nurodyta, nurodyto profilio, storio ir aukščio.

PVC grindjuostės daromos iš tos pačios medžiagos kaip ir grindys užlenkiant daugiau kaip 70 mm.

Keraminių ir akmens masės plytelių grindjuostės daromos iš specialaus profilio 70 mm aukščio plytelių, tokio pat ilgio ir spalvos kaip ir grindų plytelės. Kampai aptaisomi pjaustant grindjuosčių plyteles reikiamu ilgiu, arba specialaus profilio kampų plytelėmis.

4.3.3. Grindų dangų sujungimo juostos.

Skirtingos grindų dangos turi būti jungiamos specialiomis metalinėmis juostomis, kurių skerspjuvis parenkamas pagal dangos tipą. Jos turi būti atsparios mechaniniam poveikiui, nerūdyti, gerai sutvirtinti dangų sandūras.

5.DURŲ ĮRENGIMO DARBAI.

5.1. BENDRIEJI NURODYMAI.

5.1.2. Skydinės durys.

Į kabinetus yra numatytos lengvos skyginės durys turi būti komplekte su vyriais, varčios fiksavimo mechanizmu, rankena. Į visus kabinetus (išskyrus sales ir wc) durys iš vidinės pusės turi turėti nulenkiamą rankeną, o iš lauko pusės apskritą rankeną. Duryse turi būti sumontuoti mechanizmai, - elektroninės spynos (įranga Lenel OnGuard Pro). WC ir salių durų rankenos įprastinės-atidaromos iš abiejų pusių.

Durys iš gamintojo turi būti pristatytos surinktos į blokus: stakta su varčia pakabinta ant vyrių; įleistas užraktas; sukomplektuotos rankenos; su visiškai baigta paviršiaus apdaila.

Visos durys turi būti gamyklinio išbaigtumo ir sertifikuotos Lietuvoje.

Gamintojas atsakingas už gaminių kokybę ir nustatytus atsparumo ugniai bei garso izoliavimui reikalavimus.

Rangovas savo sąskaita privalo pateikti 5% nuo bendro kiekio (bet ne mažiau kaip po vieną) visų tvirtinimo elementų, vyrių, spynų remonto reikmenis. Parinkti gaminiai turi būti suderinti su Užsakovu ir Inžinieriumi.

Bandant gaminius, įvežamus iš kitų šalių, jų pagaminimo šalyje, bandymo metodai turi būti identiški ir priimtini Lietuvos institucijoms. Rangovas privalo gauti bandymų, rezultatų dokumentus ir sertifikatus bei pateikti šią dokumentaciją Užsakovui, jei to bus paprašytas.

Prieš pradėdamas durų gamybą, Rangovas privalo gauti Užsakovo patvirtinimą.

Prieš pradėdant gamybą gamintojas, Rangovas ir Užsakovas turi kartu patikrinti sąlygas vietoje, angų dydžius ir išmatavimus, spalvas ir montavimo tvarką, kad montavimo darbus būtų galima atlikti greitai ir tiksliai. Pradėjus kiekvieno durų tipo montavimo darbus, montavimo pavyzdys turi būti pateikiamas Užsakovo patvirtinimui.

Kiekvienos durys turi turėti užrakto cilindrą su statybos laikui skirtais serijos numeriais.

Jei dokumentacijoje nenurodyta kitaip, vyrių paviršius - chromuotas arba derančios spalvos su aplinkiniais paviršiais, matomų tvirtinimų paviršių spalva turi derėti prie durų spalvos. Nematomi tvirtinimai gali būti padengti cinku ar kita atsparia vandeniui ir išorės poveikiams danga. Matomų tvirtinimų ir vyrių spalvą derinti su Inžinieriumi.

Visur, kur durų rankena gali atsitrekti į sieną, turi būti sumontuotos atmušos.

5.1.3. Spynos

Spynos duryse ne mažesnės nei 3 saugumo klasės cilindrinės spynos ar kad posėdžių salių durys turi atitikti B garso klasės reikalavimus (B garso klasės reikalavimai)

Plastikinių profilių durys-koridoriuje

Vidinėms durims, kur nurodyta brėžiniuose, siūloma naudoti konstrukciją iš plastikinių trijų kamerų profilių, arba kitų su analogiškėmis savybėmis, su dviguba sandarinimo sistema, naudojant tarpines, pagamintas iš elastinės gumos. Vidinės durys stiklinamos vienkameriniu stiklo paketu iš grūdinto stiklo.

Profiliai ir stiklai turi būti gerai uždengti apsaugine plastikine danga montuojant ir iki statybos pabaigos.

5.2. DURŲ MONTAVIMAS.

Durų ir vartų blokai turi būti įmontuojami taip, kad jų vertikalios ir horizontalios plokštumos tiksliai sutaptų su vertikale ir horizontale.

Varstant duris ir vartus, jų varčios turi lengvai atsidaryti, užsidaryti ir bet kuriuo atveju išlaikyti pusiausvyrą. Durys ir vartai turi būti tinkamai įtvirtinti, ne mažiau kaip trijose kiekvieno šono vietose (kamščiai kas 900 mm per durų aukštį), o jų staktos turi nesiliesti su mūriniais, betoniniais ir metaliniais paviršiais. Staktos tvirtinamos į angokraščius įgręžiamais varžtais arba medvaržčiais, įsukamais į medinius įmūrytus kamščius.

Plyšiai tarp staktų ir išorės sienų turi būti gerai užsandarinti polimerine medžiaga ir uždengiami apvadais. Mediniai apvadais antiseptikuojami ir lakuojami.

Gaminių apdailos paviršius neturi būti pažeistas statybos metu. Įrengtuose gaminiuose neturi būti įlenkimų, nelygumų, gruoblėtų paviršių. Durys turi būti nuvalytos, su rankenomis ir užraktais, kur tai numatyta.

Leistini durų ir vartų įrengimo

Nuokrypio pavadinimas	Leistinas nuokrypis, mm
Durų staktų nuokrypis nuo vertikalės	≤3
Apvadų nuokrypis nuo vertikalės	≤3
Gaminių nuokrypis (kreivumas) bet kuria kryptimi	≤2
Horizontalių elementų nesutapimas duryse	≤2
Tarpai tarp durų staktų ir varčių	≤1

6. Pertvarų mūrijimas iš silikatinių plytų

Mūrio darbams turi būti naudojamos naujos, neįmirkusios, M150, silikatinės plytos 250x120x88 mm, kurios turi atitikti LST EN 771-2 „Mūro gaminių techniniai reikalavimai. 2 dalis. Silikatiniai mūro gaminiai“ reikalavimus. Mūro darbai turi būti atliekami, vadovaujantis Lietuvos statybininkų asociacijos patvirtintomis Statybos taisyklėmis ST121895674.06:2018 „Mūro darbai“.

Statybiniai skiediniai turi atitikti LST 1346:1995 reikalavimus. Turi būti naudojami cemento–kalkių skiediniai. Skiedinių gamybai turi būti naudojamas portlandcementas 400M. Kalkės turi atitikti standartų

reikalavimus. Smėlis turi atitikti LST 1342:1994 reikalavimus. Turi būti naudojamas 0/2 frakcijos smėlis, kurio stambiausios detalės neturi viršyti 2,0 mm.

1.DARBŲ IR MEDŽIAGŲ KIEKIŲ ŽINIARAŠTIS

Eil. Nr.	DARBŲ PAVADINIMAI	ŽYMUO	MATO VIEN.	KIEKIS
1.	PATALPŲ VIDAUS APDAILO DARBAI (lubos)			
1.1	Senų dažų pašalinimas		m ²	259,9
1.2	Segmentinių drėgmei atsparių kabinamų lubų (tipas „Armstrong“) įrengimas ant metalinio karkaso	TS-5.	m ²	386,35
1.3	Dažymas emulsiniais dažais		m ²	278,68
2.	PATALPŲ VIDAUS APDAILO DARBAI (sienos ir pertvaros)			
2.1	Senų vandeninio pagrindo dažų ar tapetų nuvalymas (nuėmimas)	TS-2	m ²	1773,55
2.2	Senų glazūruotų plytelių demontavimas	TS-2	m ²	60,77
2.3	Geras tinkavimas	TS-3.1	m ²	75,00
2.4	Paviršių glaistymas geras emulsinis dažymas	TS-3.2	m ²	1774,13
2.5	Sienų teptinės hidroizoliacijos įrengimas	TS-4.1	m ²	58,97
2.6	Sienų/pertvarų gruntavimas	TS-3.2	m ²	58,97
2.7	Sieninių keramikinių apdailos plytelių klijavimas ant sienų	TS-4.3.1	m ²	58,97
2.8	Pertvarų 120 mm storio mūrijimas	TS-6	m ²	26,62
2.9	Angų užmūrijimas 380 mm storio sienoje		m ²	2,5
2.10	Angų kirtimas pertvarose		m ³	2,5
2.11	Pertvarų ardymas		m ²	19,2
3.	PATALPŲ VIDAUS APDAILO DARBAI (grindys)			
3.1	PVC grindų dangos (B _{FL} -s1 - degumo klasės), 10cm užlenkiant kraštus įrengimas (GD-3)	TS-4	m ²	323,81
3.2	Akmens masės plytelių klijavimas su 7- 8cm aukščio grindjuosčių įrengimu pagal detalę WC (GD-2) įrengiant betono pasluoksnį	TS-4	m ²	107,29
3.3	Grindų teptinės hidroizoliacijos įrengimas	TS-4.1	m ²	107,29
3.4	Esamų laminato grindų ardymas		m ²	253,4
3.5	Laminuotų grindų įrengimas		m ²	219,81
3.6	Plytelių grindų ardymas	TS-2	m ²	137,86
4.	GAMINIAI, LANGAI, PALANGĖS, DURYS bei DEMONTAVIMAS			
4.1	Esamų durų išmontavimas ir išgabenimas (51 vnt.)	TS-2	m ²	93,5
4.2	Vidinių medinių vienvėrių (medinių -skydinių dažytų ar laminuotų) durų, su paprastu užraktu, įrengimas 18 vnt.	TS-5.2	m ²	32,4
4.3	Vidinių medinių vienvėrių (medinių -skydinių dažytų ar laminuotų) durų, su paprastu užraktu,garso klasė B, įrengimas 3 vnt.	TS-5.2	m ²	5,4
4.4	Vidinių medinių vienvėrių (medinių -skydinių dažytų ar laminuotų) durų, su elektroniniu užraktu,garso klasė B, įrengimas 1 vnt.	TS-5,2	m ²	1,8
4.5	Vidinių medinių dvivėrių (medinių skydinių) durų su	TS-5.2	m ²	6,3

	paprastu užraktu įrengimas 2 vnt			
4.6	Metalinių priešgaisrinių EW 30-C3 su paprasta spyna -1 vnt	TS-5.2	m2	1,8
4.7	Metalinių priešgaisrinių EW 30-C3 su elektronine spyna -1 vnt	TS-5.2	m2	1,8
4.8	Vidinių medinių vienvėrių (medinių -skydinių dažytų ar laminuotų) durų, su elektroniniu užraktu, įrengimas 22 vnt	TS-5.2	m2	39,6
5	Kiti darbai			
5.1	Pakaba ramentams	TS-8	vnt	2
5.2	Radijatorių dažymas		m ²	160
5.5	Keltuvas žmonėms su negalia	TS-9	vnt	1
45.7	Esamų laiptų pakopų ardymas		m ²	2,0
6	Naujų laiptų įrengimas:		m ²	2,0
6.1	Betonas C25/30		m3	1,2
6.2	Akmens masės plytelės		m ²	2,0
6.3	Esamo klozeto išėmimas ir išgabenimas		vnt	3,0
6.4	Esamų praustuvų išėmimas ir išgabenimas		vnt	3,0
6.5	Alkūnramsčių žn įrengimas		vnt	2,0
6.6	Klozeto įrengimas		kompl	3,0
6.7	Plaustuvo įrengimas		kompl	3,0
6.8	Trapo įrengimas (nerūdijančio plieno dangteliau)		kompl	1,0
6.9	Dušo žarnos su galvute įrengimas		kompl	1,0
6.10	PVC vamzdžio dia. 50 mm prijungimas 2,0 m		kompl	1,0
6.11	Uždoris diam. 15 mm		vnt	1,0

2NEIGALIŲJŲ KELTUVAS „OMEGA“



Trumpas aprašymas

Keltuvo trasos ilgis apie 2 metrus. 2 sustojimai (pirmas, antras aukštai). Vienas 90 laipsnių apsisukimo posūkis. Skirtas naudoti viduje. Dažytas komaksitu (spalva RAL7035).

Keltuvo turėklai

Bėginis turėklas, tvirtinamas ant specialių kolonų, kurios eina iki antro aukšto, tvirtinamų į grindis. Dažyta komaksitu (spalva RAL7035). Su apsauginiu griovelio.

Platforma

Platformos pagrindo matmenys yra 800x900mm (pagal esamą situaciją platformos dydis bus koreguojamas), dviejose pusėse rampos/borteliai. **Automatinis** platformos atlenkimo / užlenkimo mechanizmas (galimas **rankinis** atlenkimo mechanizmas). Platforma užfiksuojama pakeltoje pozicijoje ir užima labai mažai vietos. Dažytas komaksitu spalva nerūdijančio plieno).


Galia

Keliamoji galia 225 kg; 2,2 kW, 1x230V; judėjimo greitis 0,15 m/s.
Elektros tiekimo privedimu iki instaliavimo vietos pasirūpina pirkėjas.
Atitinka Europos standartą EN81-40, CE.
Suteikiama 24 mėnesių garantija.

Preliminari keltuvo kaina – 8 565,00 Eur. Į kainą įtrauktas montavimas, atvežimas, apmokymas, dokumentacija, PVM (5%).


Su pagarba,
Algirdas Mameniškis
Direktorius
UAB "Eurogama"
Žarijų g 4, Vilnius
LT-02300, Lietuva
Tel./faks.: +370(5) 240 61 56
Mob.Tel.: +370 620 48 637
El.p.: algirdas@eurogama.lt
www.zntechnika.lt



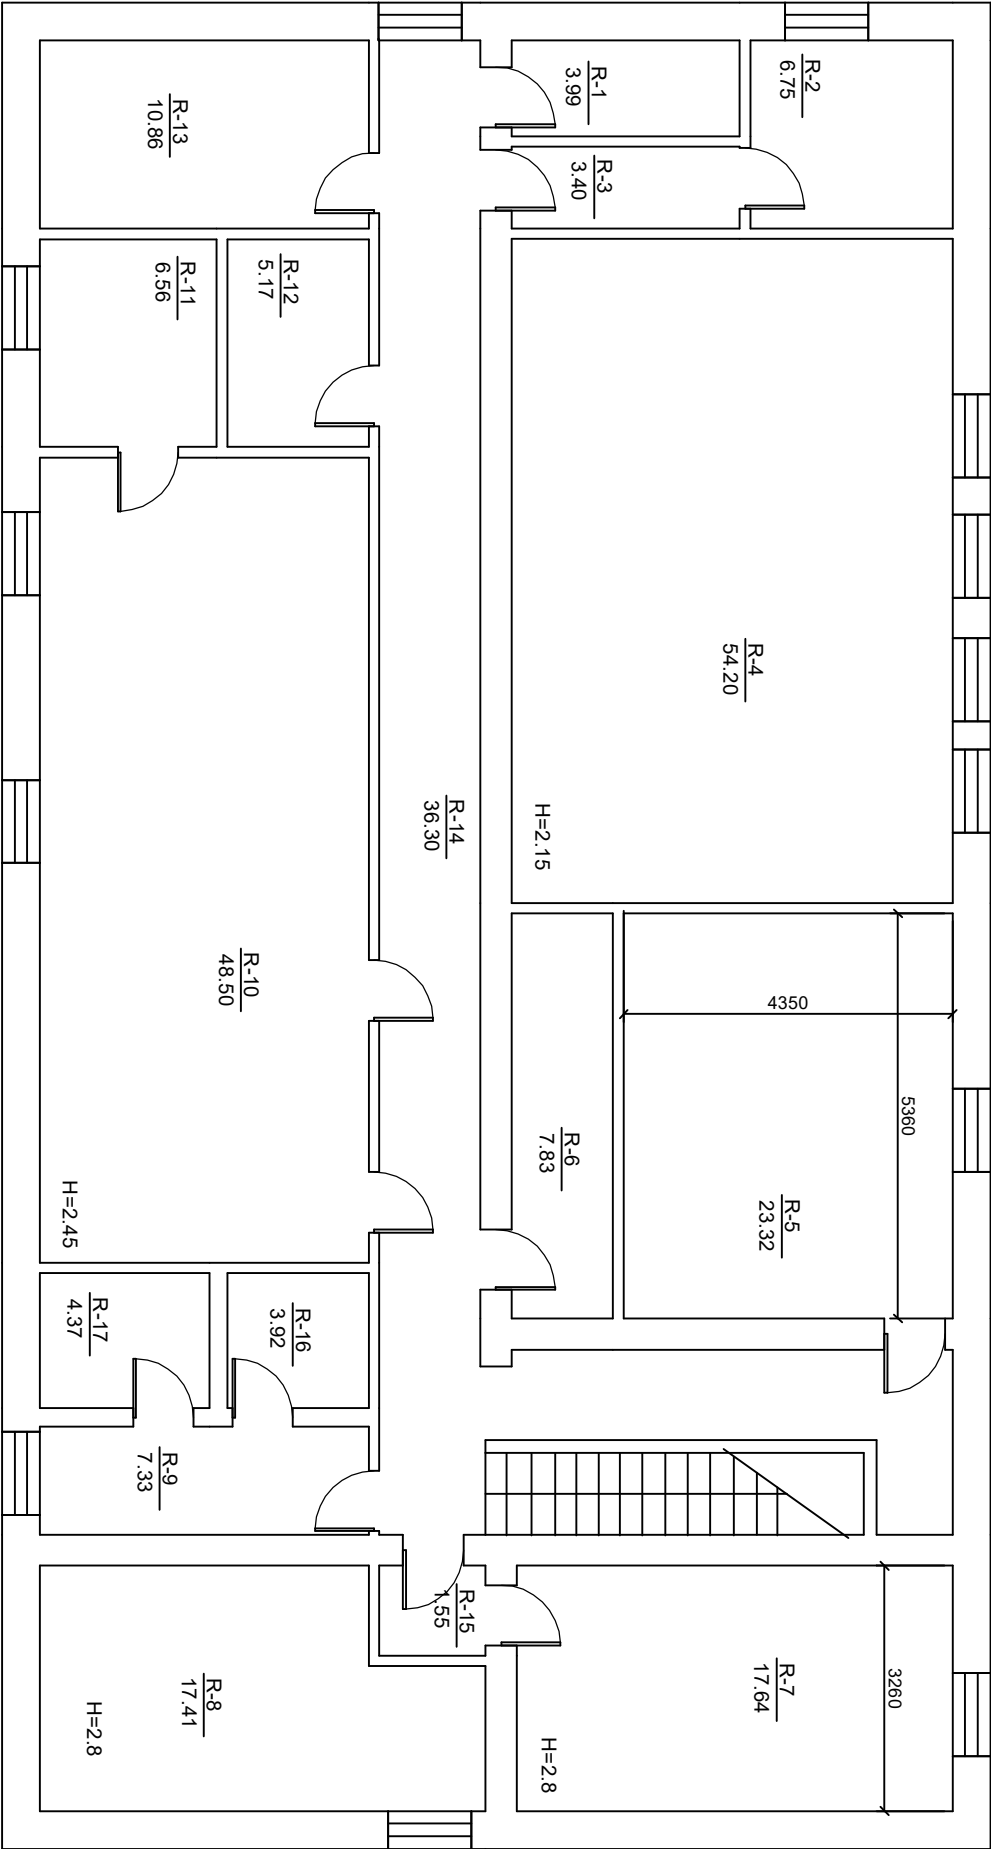


I-A. REMONTUOJAMŲ PATALPŲ EKSPLIKACIJA		
NR.	PAVADINIMAS	PLOTAS
R-1	SANDĖLIS	3.99m ²
R-2	SANDĖLIS	6.75m ²
R-3	SANDĖLIS	3.40m ²
R-4	ARCHYVAS	54.20m ²
R-5	ELEKTROS ĮVADAS	23.32m ²
R-6	SANDĖLIS	7.83m ²
R-7	ŠILUMINIS MAZGAS	17.64m ²
R-8	ŠILUMINIS MAZGAS	17.41m ²
R-9	KORIDORIUS	7.33m ²
R-10	SANDĖLIS	48.50m ²
R-11	SANDĖLIS	6.56m ²
R-12	SANDĖLIS	5.17m ²
R-13	SANDĖLIS	10.86m ²
R-14	KORIDORIUS	36.30m ²
R-15	KORIDORIUS	1.55m ²
R-16	SUMTŲŲ PATALPA	3.92m ²
R-17	SUMTŲŲ PATALPA	4.37m ²

0	2020.06.30	STATYBOS LEIDIMUI, KONKURSUI IR STATYBAI		
LAIDA	IŠLEIDIMO DATA	LAIDOS STATUSAS . KEITIMO PRIEŽASTIS (JEI TAIKOMA)		
KVALIFIKACIJĄ PATVIRT. DOKUMENTO NR.		SPB UAB "STATINIŲ PROJEKTAVIMO BIURAS" ZINAVO 04A, PANEŽEŽIS TEL AVIJOJAS, PANEŽEŽIS		
1856	PV	R.PILKAUSKAS	STATINIO NUMERIS IR PAVADINIMAS Statinio numeris plane 01	
101	PDV	V.UNDŽENAS		
			DOKUMENTO PAVADINIMAS RŪŠIO PLANAS IKI REMONTO M1:100	
			DOKUMENTO ŽYMUO P/0847--TP-SA-1	
LT	Užsakovas: Nacionalinė teismų administracija Statytojas: Utenos apylinkės teismas		LAPAS 1	LAPŲ 1

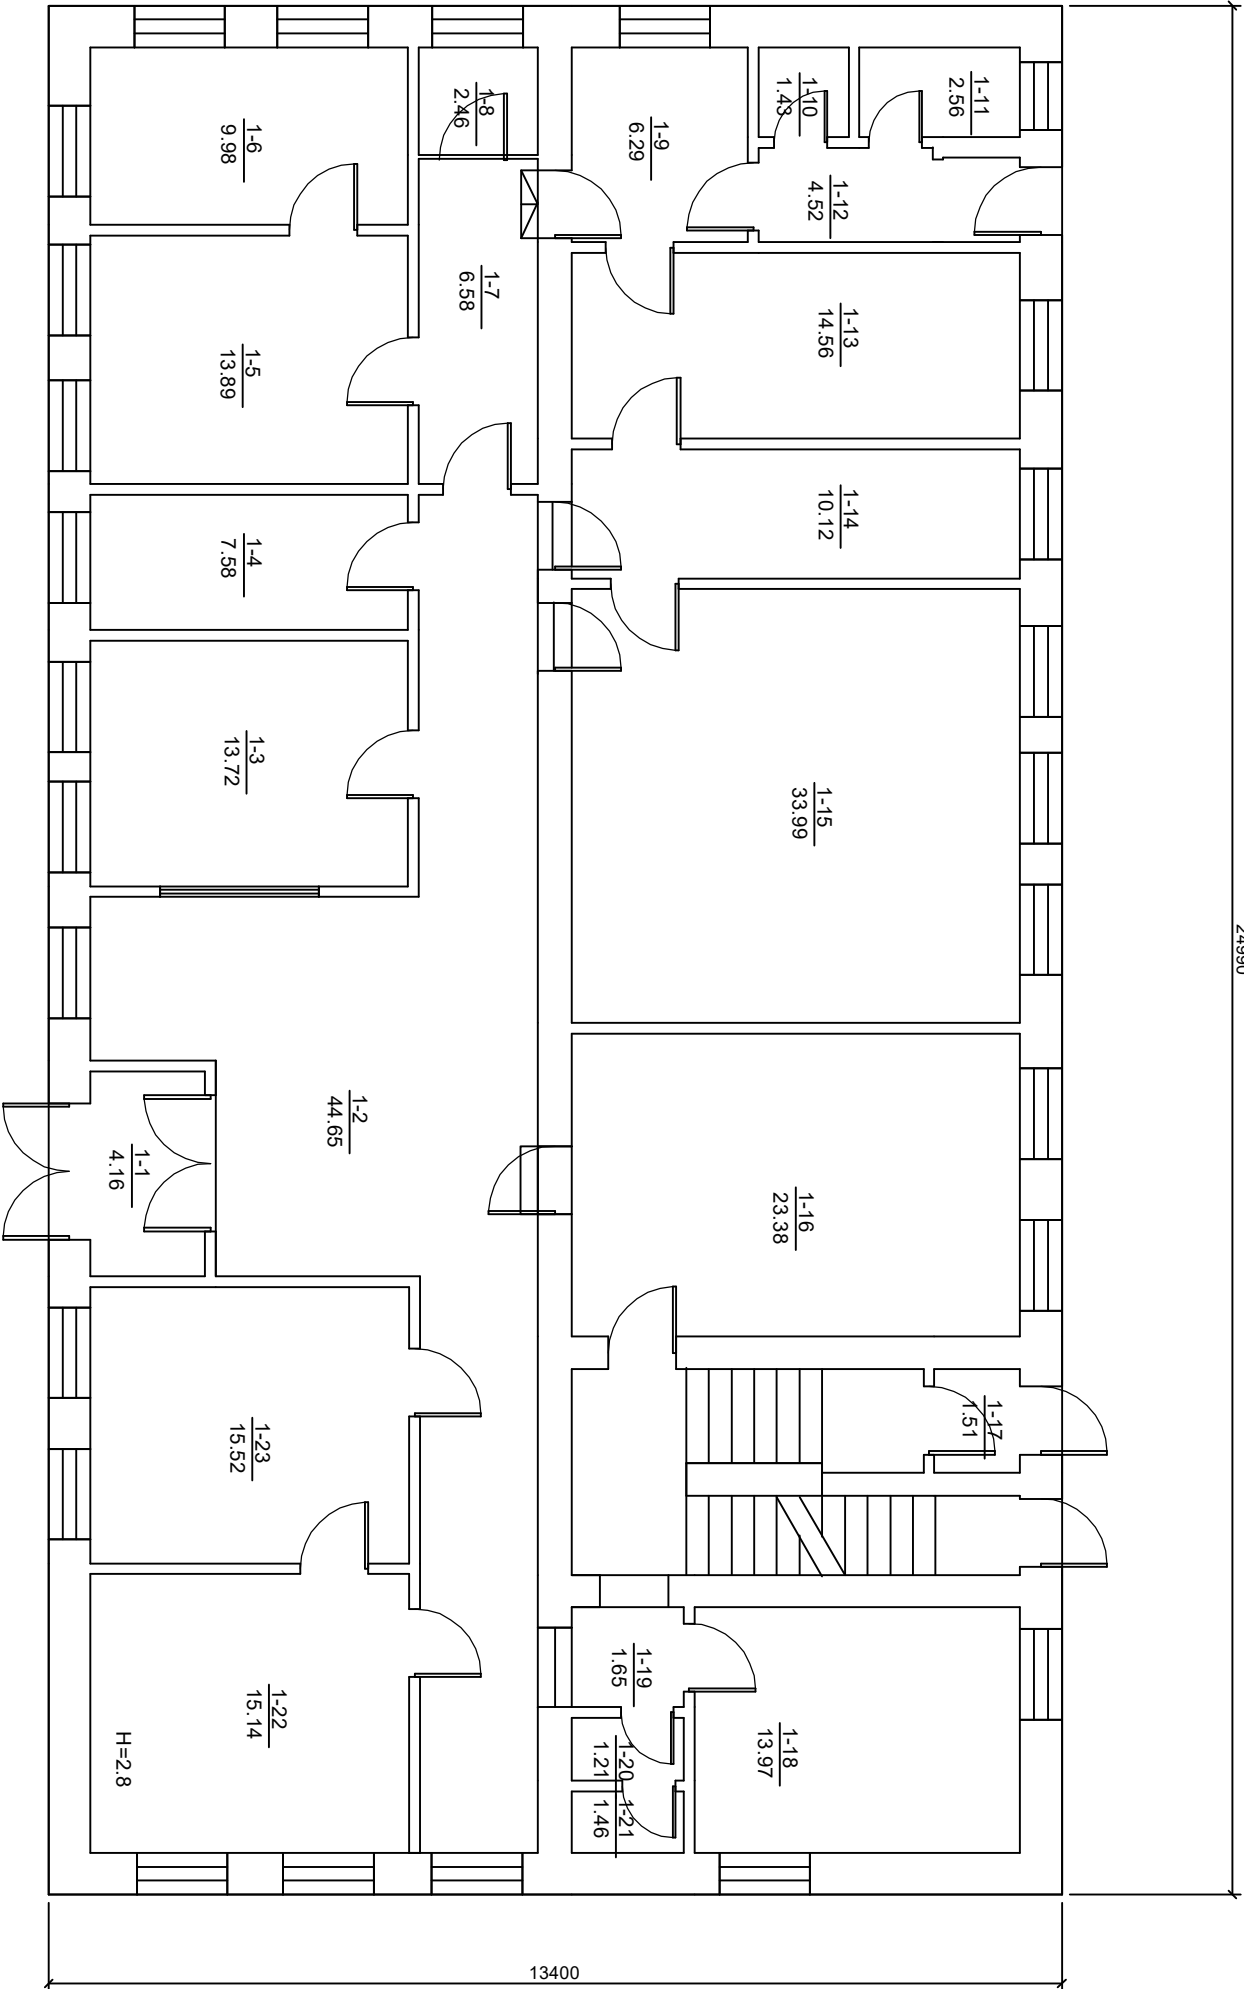


1-A. REMONTUOJAMŲ PATALPŲ EKSPLIKACIJA		
NR.	PAVADINIMAS	PLOTAS
1-1	TAMBŪRAS	4.16m²
1-2	KORIDORIUS	44.65m²
1-3	DOKUMENTŲ PRIĖMIMAS	13.72m²
1-4	SERVERINĖ	7.58m²
1-5	RAŠTINĖ	13.89m²
1-6	RAŠTINĖ	9.98m²
1-7	KORIDORIUS	6.58m²
1-8	PAGALBINĖ PATALPA	2.46m²
1-9	KORIDORIUS	6.29m²
1-10	SANDĖLIS	1.43m²
1-11	SANMAZGAS	2.56m²
1-12	KORIDORIUS	4.52m²
1-13	TEISĖJAS	14.56m²
1-14	KABINETAS	10.12m²
1-15	POSĖDŽIŲ SALĖ	33.99m²
1-16	POSĖDŽIŲ SALĖ	23.38m²
1-17	TAMBŪRAS	1.51m²
1-18	KABINETAS	13.97m²
1-19	KORIDORIUS	1.65m²
1-20	PRAUSYKLA	1.21m²
1-21	SANMAZGAS	1.46m²
1-22	TEISĖJAS	15.14m²
1-23	KABINETAS	15.52m²

0	2020.06.30	STATYBOS LEIDIMUI, KONKURSU IR STATYBAI			
LAIDA	IŠLEIDIMO DATA	LAIDOS STATUSAS, KEITIMO PRIEŽASTIS (JEI TAIKOMA)			
KVALIFIKACIJĄ PATVIRTINANTIS DOKUMENTO NR.	SPB UAB "STATINIŲ PROJEKTAVIMO BIURAS" Žemės ūkio pramonės ir energetikos ministerija, Vilnius, 01001		STATINIO PROJEKTO PAVADINIMAS		
			Administracinės paskirties pastato, J.Basanavičiaus g. 65, Utenoje, paprastojo remonto projekto		
			STATINIO NUMERIS IR PAVADINIMAS		
1856	PV	R.PILKAUSKAS	Statinio numeris plane 01		
101	PDV	V.UNDŽENAS	DOKUMENTO PAVADINIMAS		
			PIRMO AUKŠTO PLANAS IKI REMONTO M1:100		
			DOKUMENTO ŽYMUO		
			P/0847-TP-SA-2		
LT	Užsakovas: Nacionalinė teismų administracija Statytojas: Utenos apylinkės teismas		DOKUMENTO ŽYMUO		LAPAS
					1
					LAPŲ
					1
					LAIDA
					0

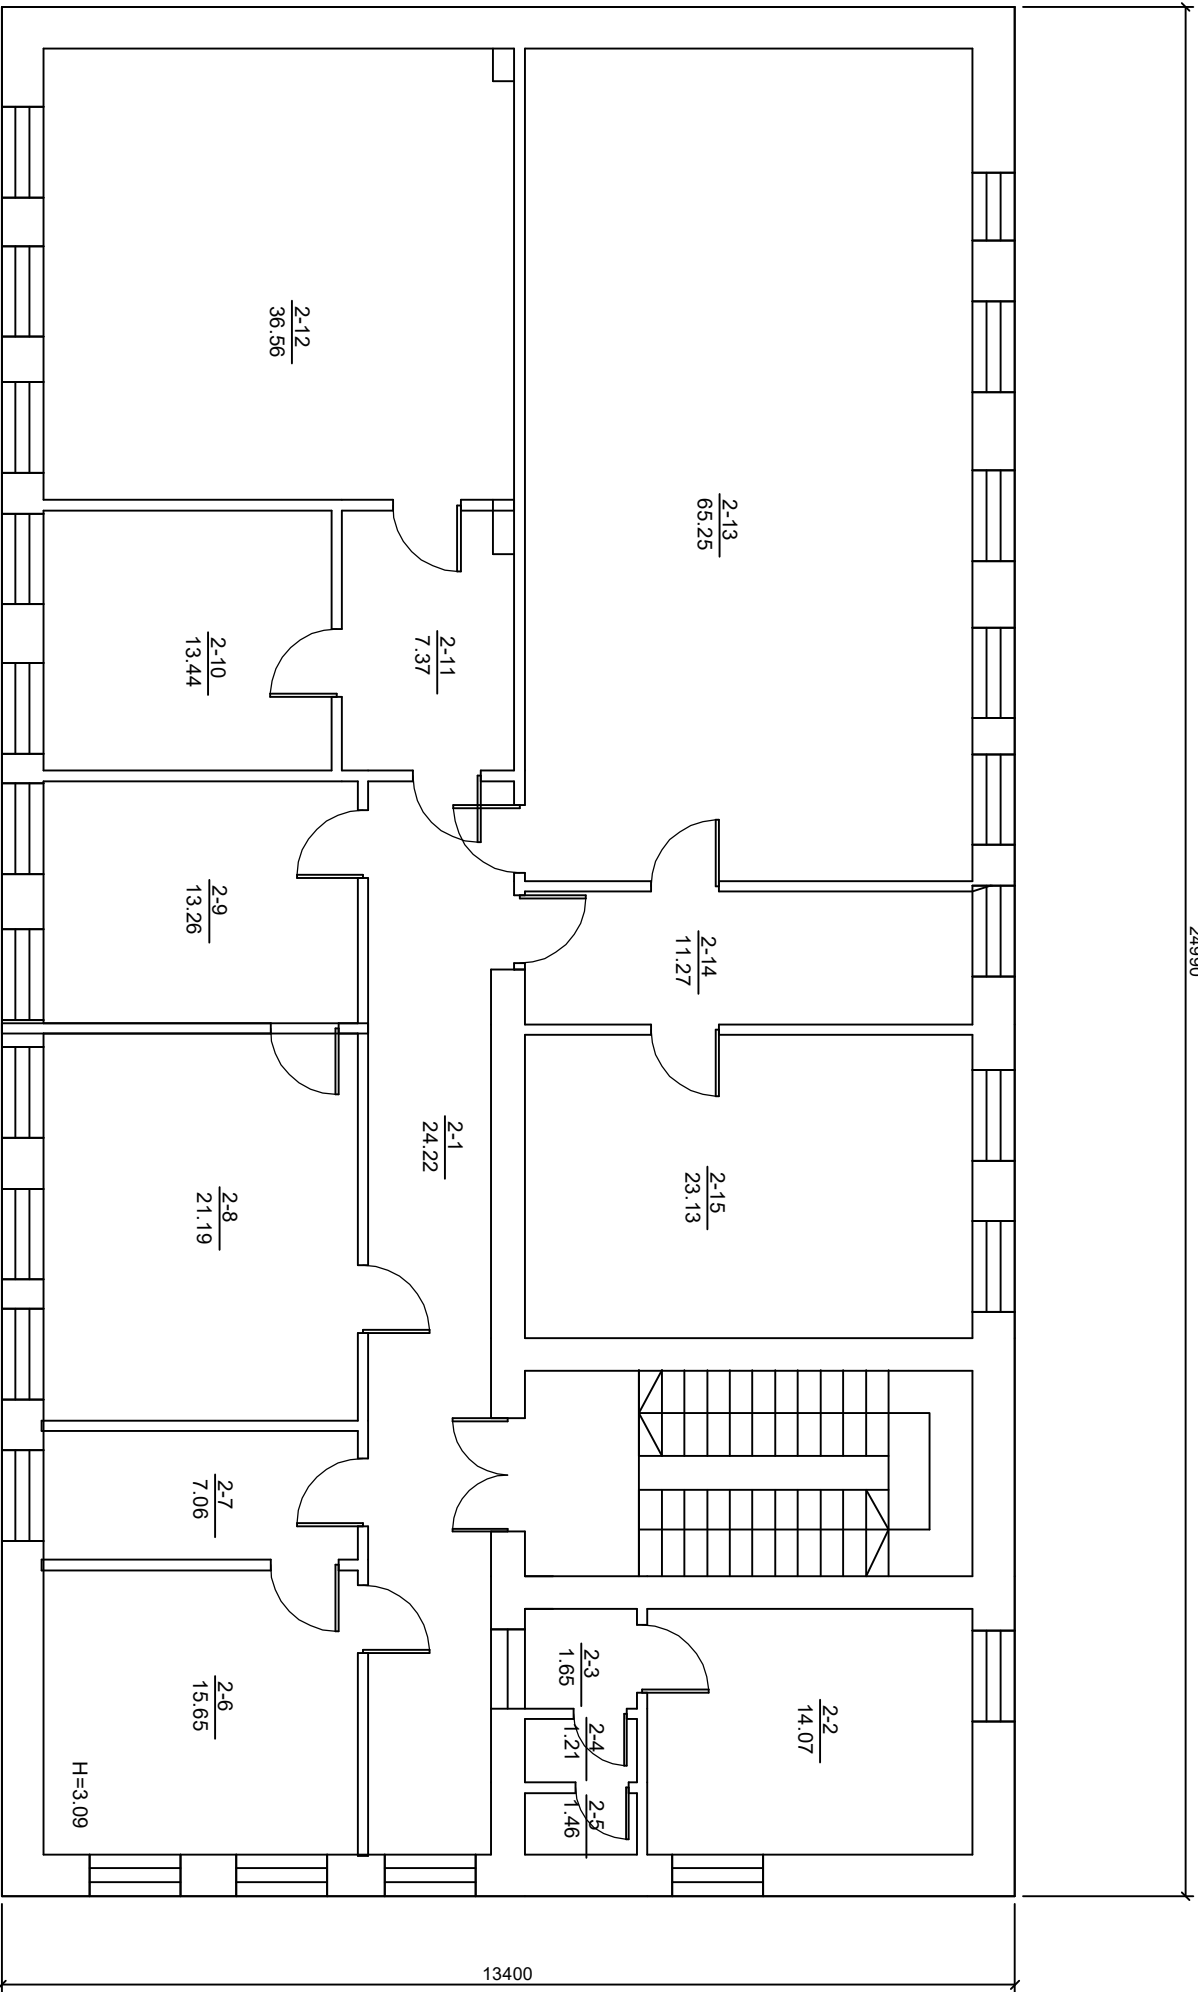


II-O.A. REMONTUOJAMŲ PATALPŲ EKSPLIKACIJA		
NR.	PAVADINIMAS	PLOTAS
2-1	KORIDORIUS	24.22m ²
2-2	KABINETAS	14.07m ²
2-3	KORIDORIUS	1.65m ²
2-4	PRAUSYKLA	1.21m ²
2-5	SANMAZGAS	1.46m ²
2-6	TEISĖJAS	15.65m ²
2-7	KABINETAS	7.06m ²
2-8	TEISĖJAS	21.19m ²
2-9	SEKRETORIUS	13.26m ²
2-10	TEISĖJAS	13.44m ²
2-11	KORIDORIUS	7.37m ²
2-12	SALĖ	36.56m ²
2-13	SALĖ	65.29m ²
2-14	SEKRETORIUS	11.27m ²
2-15	PIRMININKO PAVADUOTOJAS	23.13m ²

0	2020.06.30	STATYBOS LEIDIMUI, KONKURSUI IR STATYBAI		
LAIDA	IŠLEIDIMO DATA	LAIDOS STATUSAS . KETIMO PRIEŽASTIS (JEI TAIKOMA)		
KVALIFIKACIJĄ PATVIRT. DOKUMENTO NR.		STATINIO PROJEKTO PAVADINIMAS		
1856	PV	R.PILKAUSKAS	STATINIO NUMERIS IR PAVADINIMAS Statinio numeris plane 01	
101	PDV	V.JUNDŽENAS		
LT	Užsakovas: Statytojas:	Nacionalinė teismų administracija Utenos apylinkės teismas	DOKUMENTO ŽYMUO P/0847-TP-SA-3	LAPAS LAPŲ
			ANTRŲ AUKŠTO PLANAS IKI REMONTO M1:100	0
				LAIDA

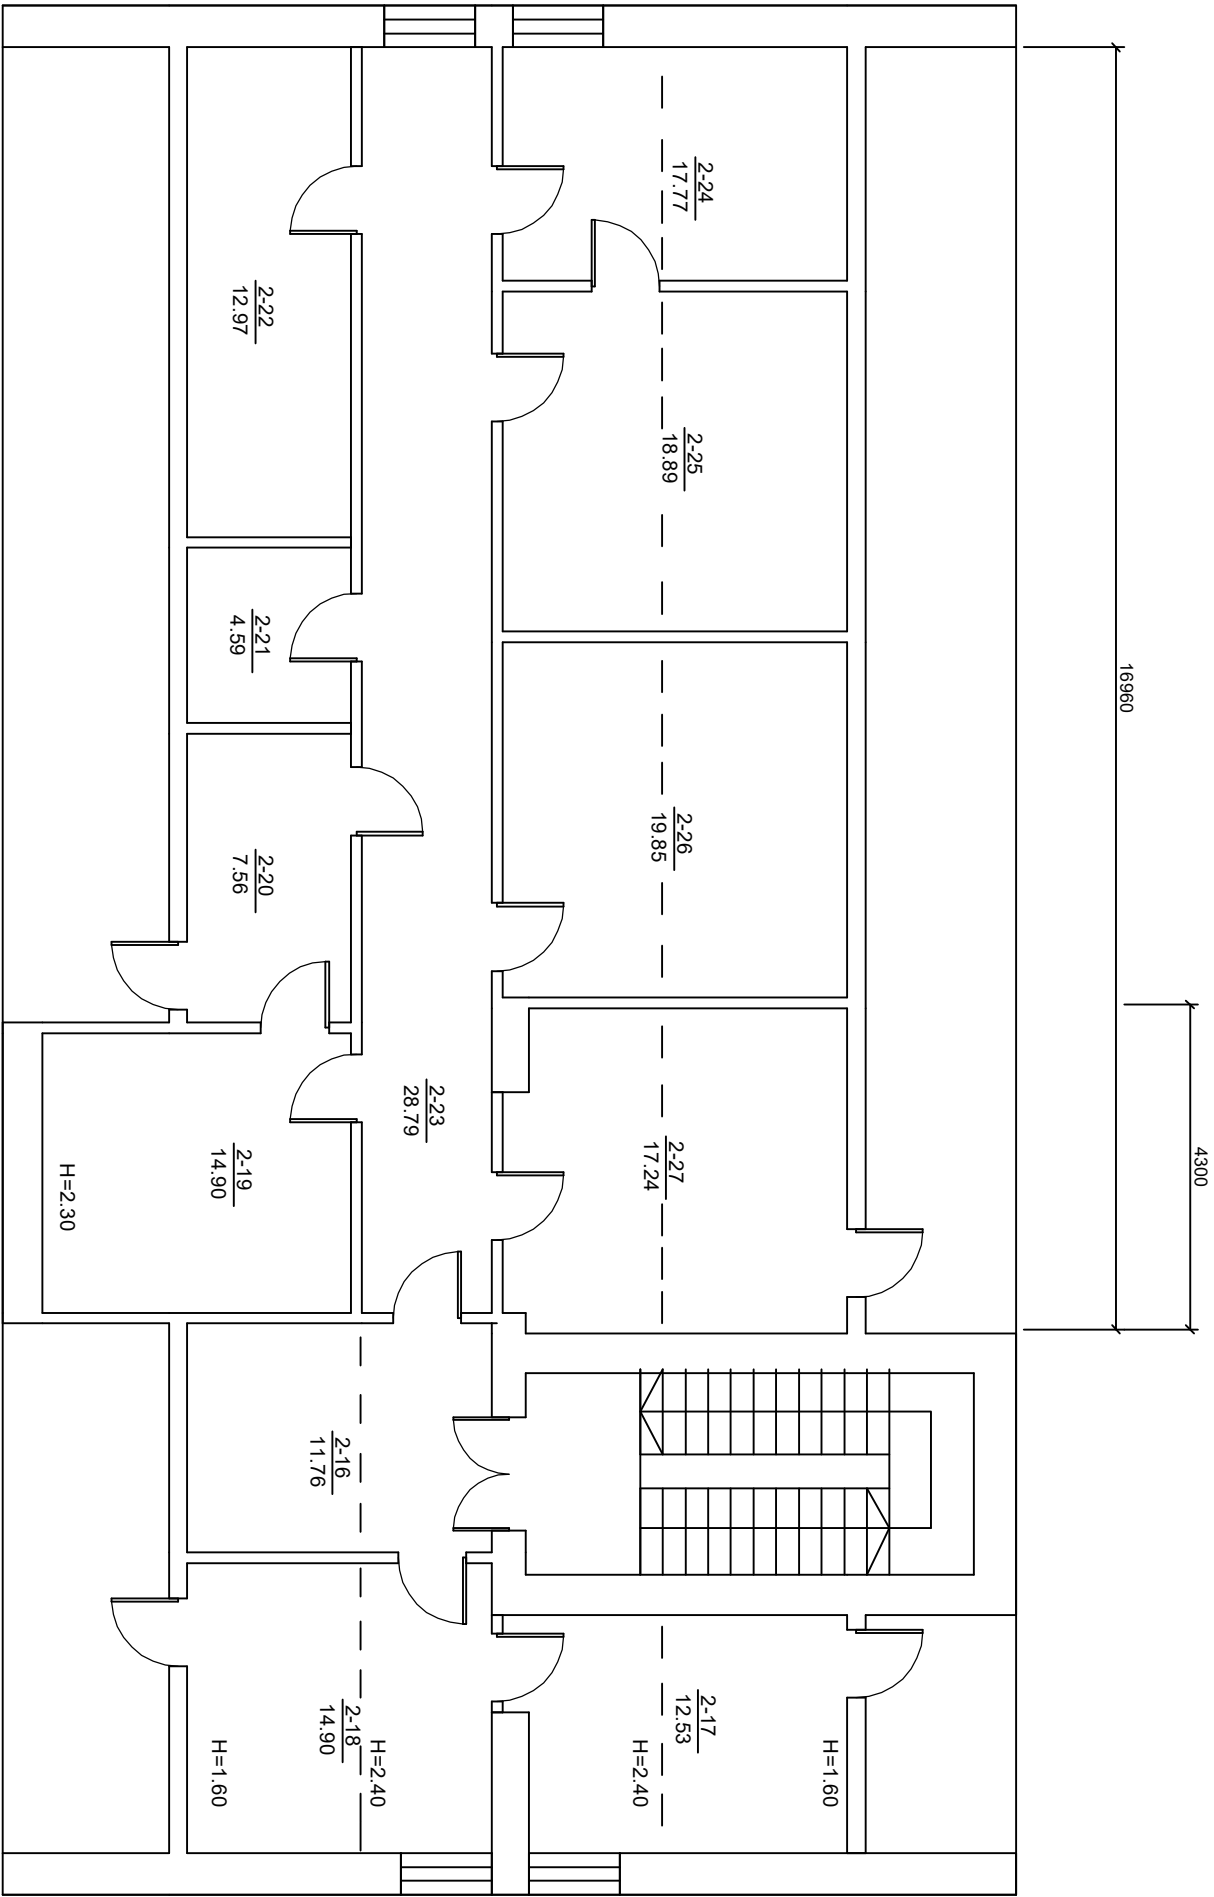


MANSARDOS REMONTUOJAMŲ PATALPŲ EKSPLIKACIJA		
NR.	PAVADINIMAS	PLOTAS
2-16	LAUKIAMASIS	11.76m ²
2-17	TEISĖJAS	12.53m ²
2-18	KABINETAS	14.90m ²
2-19	TEISĖJAS	14.95m ²
2-20	KABINETAS	7.56m ²
2-21	KABINETAS	4.59m ²
2-22	KABINETAS	12.97m ²
2-23	KORIDORIUS	28.79m ²
2-24	KABINETAS	17.77m ²
2-25	KABINETAS	18.89m ²
2-26	SAĖ	19.85m ²
2-27	KABINETAS	17.24m ²

0	2020.06.30	STATYBOS LEIDIMUI, KONKURSUI IR STATYBAI			
LAIDA	IŠLEIDIMO DATA	LAIDOS STATUSAS . KETIMO PRIEŽASTIS (JEI TAIKOMA)			
KVALIFIKACIJĄ PATVIRT. DOKUMENTO NR.		STATINIO PROJEKTO PAVADINIMAS			
1856		PV	R.PILKAUSKAS	STATINIO NUMERIS IR PAVADINIMAS	
101		PDV	V.VUNDŽENAS	Statinio numeris plane 01	
				DOKUMENTO PAVADINIMAS	
				MANSARDOS PLANAS IKI REMONTO M1:100	
				DOKUMENTO ŽYMUO	
LT		Užsakovas: Nacionalinė teismų administracija Statytojas: Utenos apylinkės teismas		P/0847-TP-SA-4	
				LAPAS	LAPŲ
				1	1

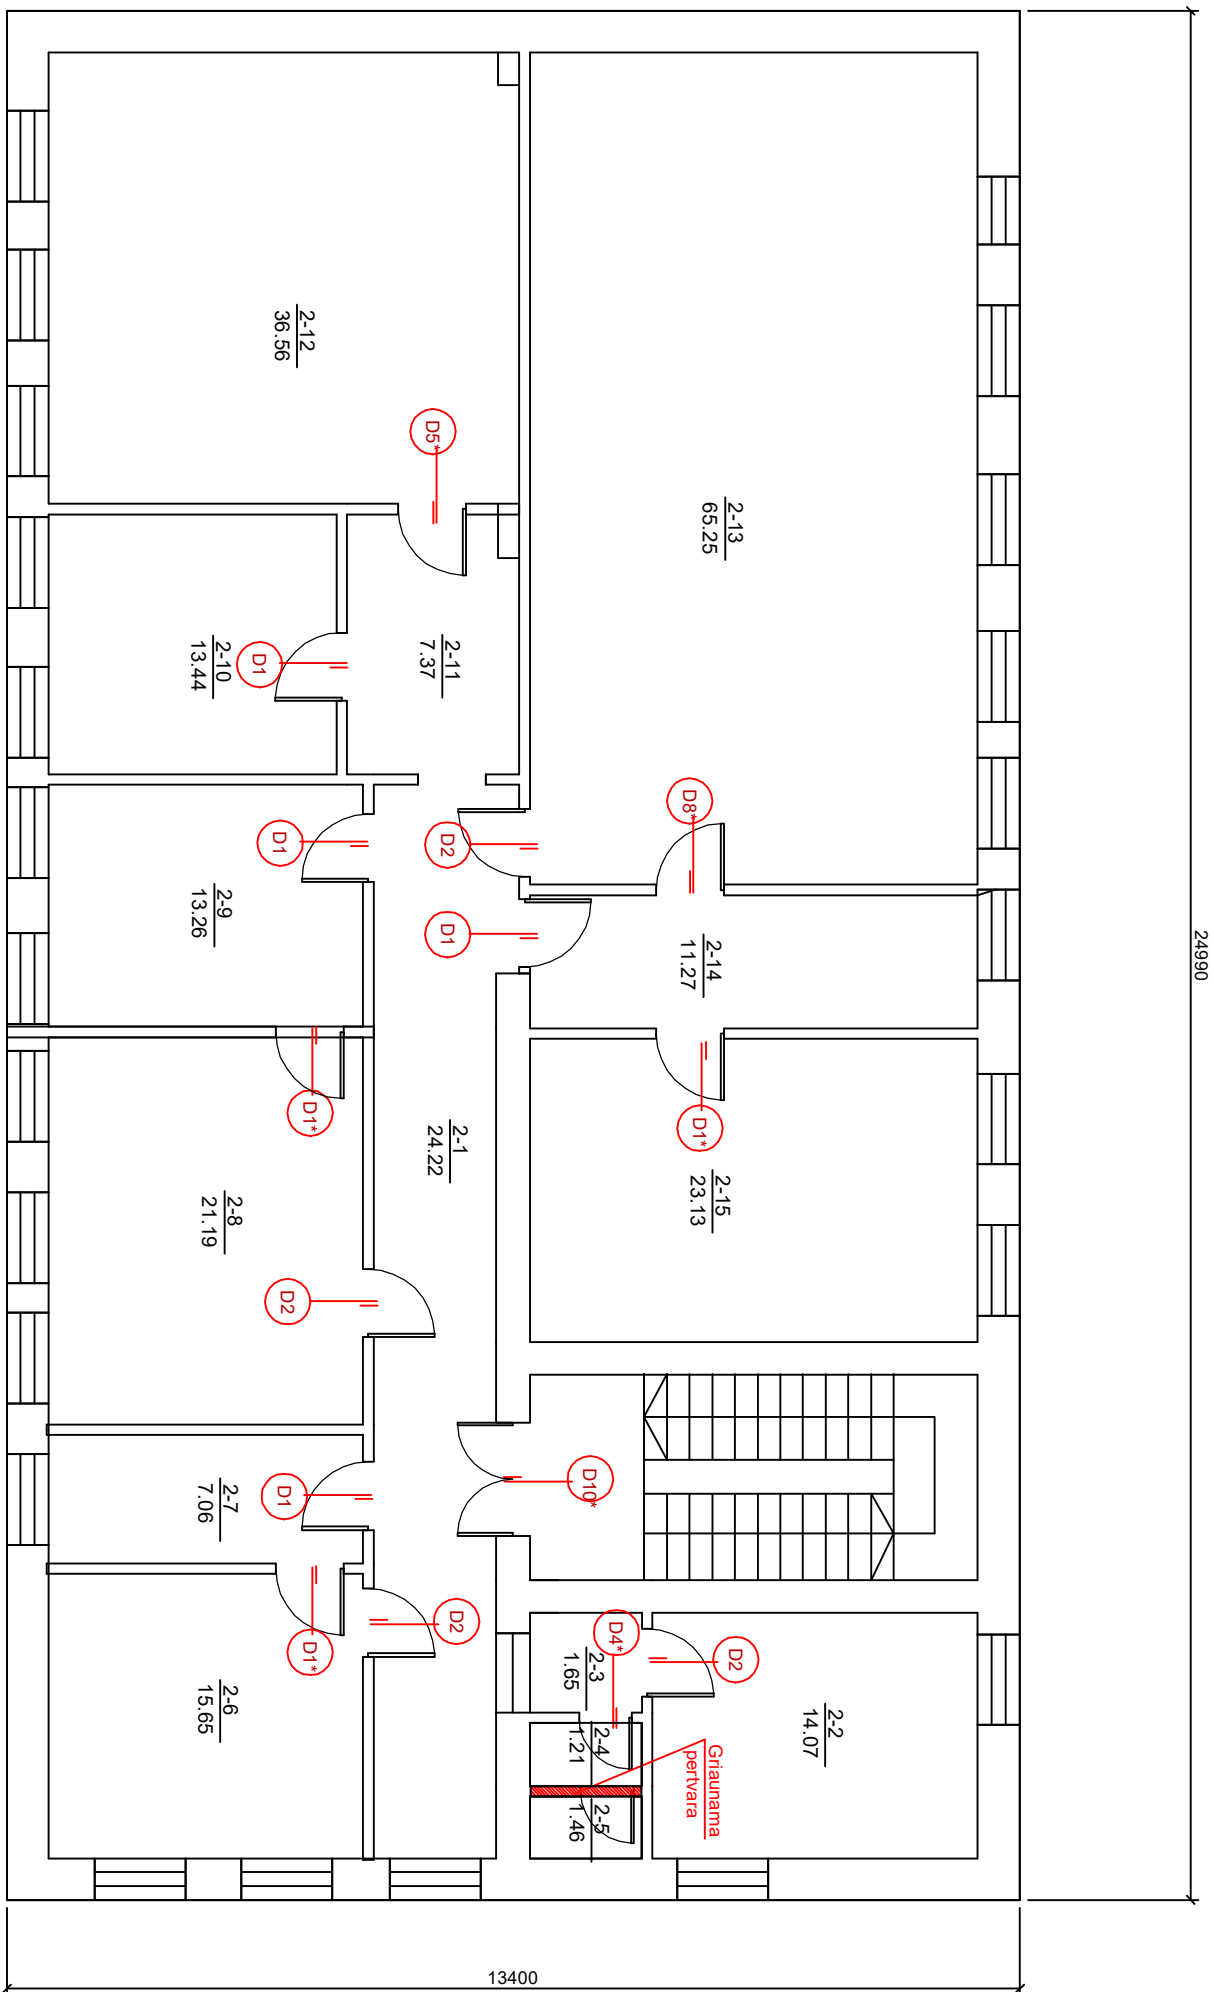

PASTABOS:
1. PRIEŠ PLATINANT ANGAS DURIMS
PASTITIKINTI SĄRAMŲ UŽDĖJIMO ILGIUS, KAD
SĄRAMA REMTŲSI NE MAŽIAU KAIP 100 MM.
2. ANGA TARP STAKTOS IR VARGIOS ATIDARIUS
DURIS NE MAŽIAU KAIP 900 MM.
3. KEIČIAMŲ DURŲ MATTMENIS TIKSLINTI
VIETLOJE.
4. PATALPŲ MATTMENIS TIKSLINTI VIETLOJE.
5. * -durus su raneomis , atidaromos iš abiejų pusių,
6. Durų nepažymėtos * ženklui yra su įprasta rane
iš vidaus pusės ir apvalia neatidariusia rane iš
lauko pusės. Visos šios durys su elektroninėmis
sklendėmis (Valdomos programine įranga "Lenel
onGuard Pro".

0	2020.06.30	STATYBOS LEIDIMUI, KONKURSUI IR STATYBAI		
LAIIDA	IŠLEIDIMO DATA	LAIDOS STATUSAS , KEITIMO PRIEŽASTIS (JEI TAIKOMAMA)		
KVALIFIKACIJŲ PATAVIRT. DOKUMENTO NR.	 UAB "STATINIŲ PROJEKTAVIMO BIURAS" Zemės ūkio ministerijos patvirtintas projekto rengimo įstatymų Nr. 2018-01-16 pakeičiusis teisė aktais ir įstatymais		Administracinės pastaties statyba, J.Basanavičiaus g. 65, Utenoje, paprastojo remonto projektas	
1856	PV	R.PILKAUSKAS	STATINIO NUMERIS IR PAVADINIMAS	
101	PDV	V.VUNDZĖNAS	Statinio numeris plane 01	
			DOKUMENTO PAVADINIMAS	
			ANTRO AUKŠTO PLANAS SU GRIAUNAMOMIS PERTVAROMIS IR NAUJOMIS DURIMIS M1:100	
			DOKUMENTO ŽYMUO	LAPAS LAPŲ
LT	Nacionalinė teismų administracija Statytojas: Utenos apylinkės teismas	P/0847-TP-SA-6		1 1

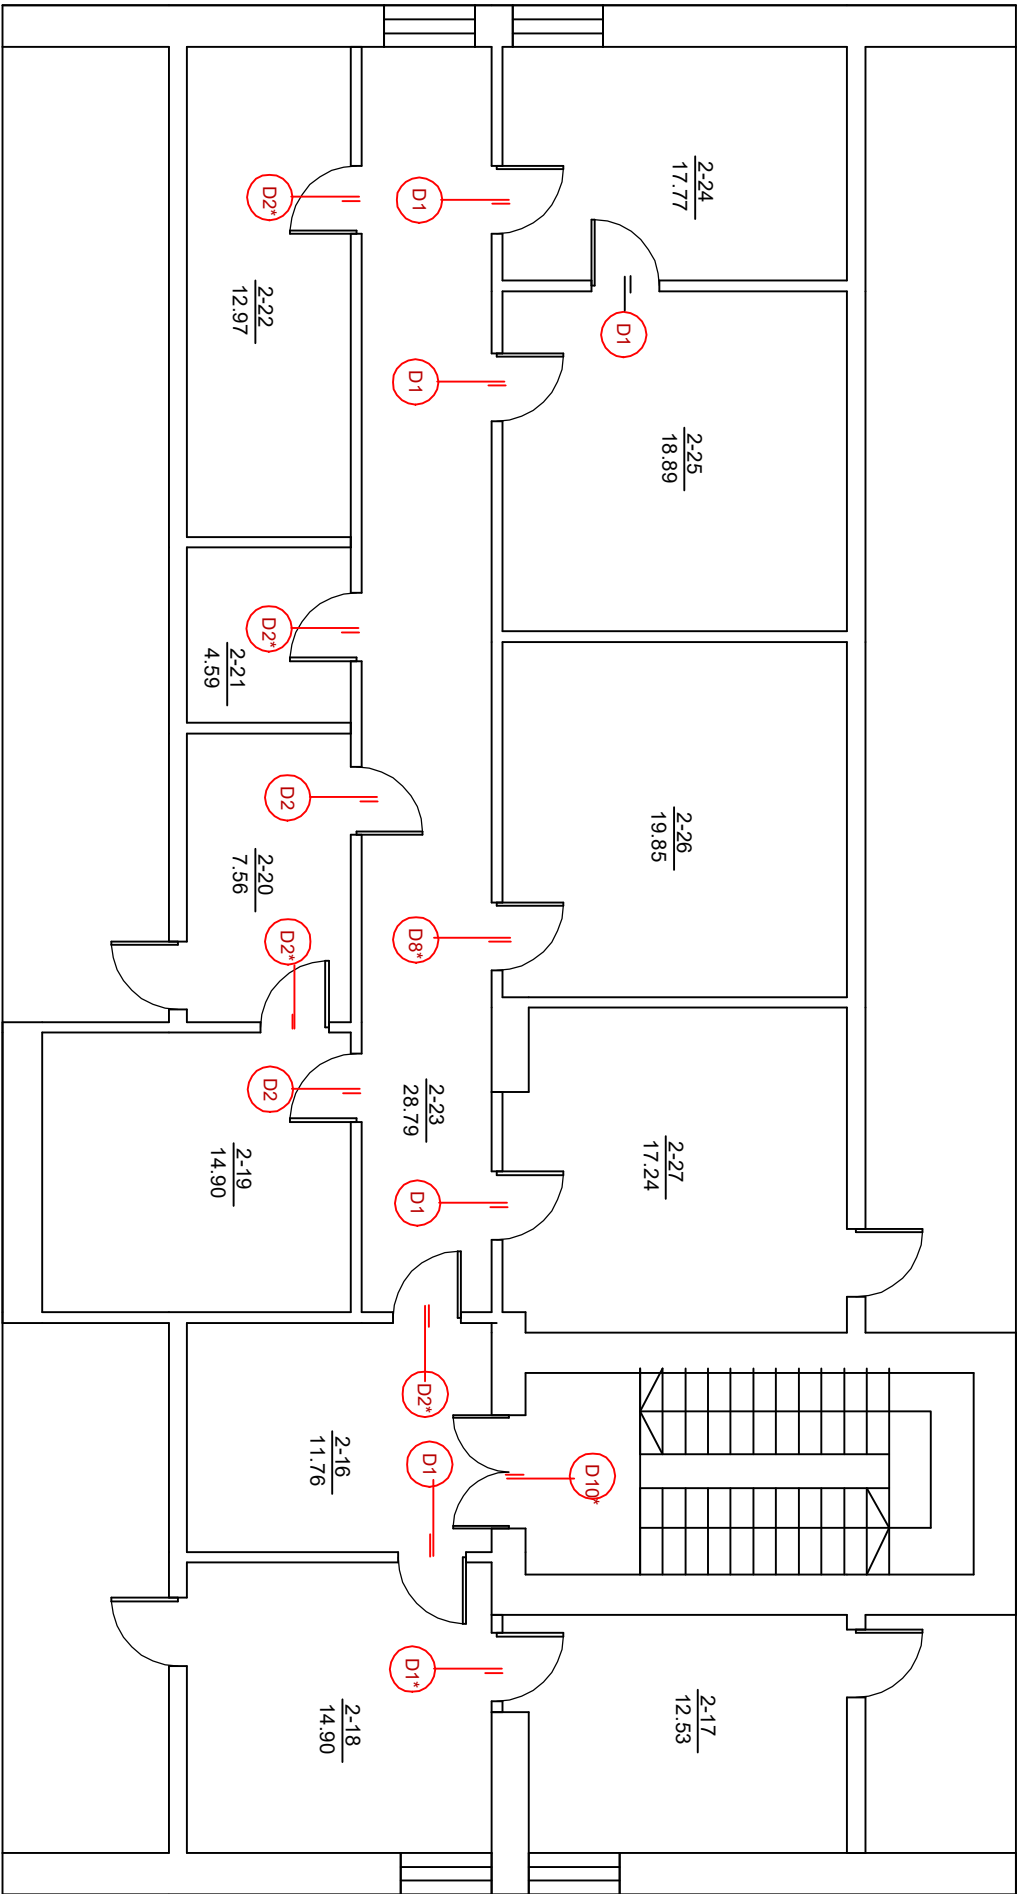

PASTABOS:

1. ANGŲ MATMENIS TIKSLINTI VIETOE.
2. * -duryų su ramentimis , atidaromos iš abiejų pusių.
3. Duryų nepažymėtos * ženklų yra su įprasta rankena iš vidaus pusės ir apvalia neatsidarančia rankena iš lauko pusės. Visos šios duryų su elektroninėmis sklendėmis.(Valdomos programine įranga "Lenel OnGuard Pro".

Nr.	Anga (cm) plotis x aukštis	Atidarymo kryptis	Kiekis	Pastabos
D1	100 x 210	Dešininės	12	Vidinės duryų aklinos
D2	100 x 210	Kairinės	10	Vidinės duryų aklinos
D3*	110 x 210	Kairinės	1	Vidinės duryų aklinos garso klasė B
D4*	110 x 210	Dešininės	2	Vidinės duryų aklinos
D5/D5*	100 x 210	Dešininės	1/1	Vidinės duryų aklinos garso klasė B
D6	110 x 210	Kairinės	1	Vidinės duryų aklinos
D7*	80 x 210	Dešininės	1	Vidinės duryų aklinos
D8*	90 x 210	Dešininės	2	Vidinės duryų aklinos garso klasė B
D9	80 x 210	Kairinės	1	Metalinės EW30-C3
D10	150 x 210	Dvirėrės	2	Vidinės aklinos duryų
D2*	100 x 210	Kairinės	9	Vidinės duryų aklinos
D1*	100 x 210	Dešininės	5	Vidinės duryų aklinos
D9*	80 x 210	Kairinės	1	Metalinės EW30-C3

0	2020.06.30	STATYBOS LEIDIMUI, KONKURSUI IR STATYBAI		
LAIDA	IŠLEIDIMO DATA	LAIDOS STATUSAS , KETIMO PRIEŽASTIS (JEI TAIKOMA)		
KVALIFIKACIJŲ PATVIRT. DOKUMENTO NR.		STATINIO PROJEKTO PAVADINIMAS		
SPB UAB "STATINIŲ PROJEKTAVIMO BIURAS" Žemio 41a, PANEVŽYBŲ RAJONAS, PANEVŽYSAI		Administracinės pastatų , J.Basanavičiaus g. 65 , Utenoje, paprastojo remonto projektas		
		STATINIO NUMERIS IR PAVADINIMAS		
		Statinio numeris plane 01		
		DOKUMENTO PAVADINIMAS		
1856	PV	R.PILKAUSKAS	MANSARDOS PLANAS SU NAUJOMIS DURIMIS	
101	PDV	V.VUNDŽENAS		
			M1:100	0
Užsakovas:		DOKUMENTO ŽYMUO		
Nacionalinė teismų administracija		P/0847-TP-SA-7		
LT	Statytojas:	Utenos apylinkės teismas		
		LAPAS	1	LAPŲ
			1	1

PATALPŲ ARDYMO DARBŲ LENTELĖ I-AS A.

PATALPŲ EKSPLIKACIJA		LUBOS		SIENOS		GRINDYS	
NR.	PAVADINIMAS	Kiekis m ²	Apdaila	Kiekis m ²	Apdaila	Kiekis m ²	Apdaila
I-1	TAMBŪRAS	4,16m ²	0	16,89m ²	SDP	4,16m ²	SPGA
I-2	KORIDORIUS	44,65m ²	0	111,73m ²	SDP	44,65m ²	SPGA
I-3	DOKUMENTŲ PRIĖMIMAS	13,72m ²	0	36,02m ²	SDP	13,72m ²	SGA
I-4	SERVERINĖ	7,58m ²	SDP	29,84m ²	SDP	7,58m ²	SGA
I-5	RAŠTINĖ	13,89m ²	0	34,54m ²	SDP	13,89m ²	SGA
I-6	RAŠTINĖ	9,98m ²	0	29,28m ²	SDP	9,98m ²	SGA
I-7	KORIDORIUS	6,58m ²	0	23,16m ²	SDP	6,58m ²	SPGA
I-8	PAGALBINĖ PATALPA	2,46m ²	SDP	10,38m ²	SDP	2,46m ²	SPGA
I-9	KORIDORIUS	6,29m ²	0	20,40m ²	SDP	6,29m ²	SPGA
I-10	SANDĖLIS	1,43m ²	SDP	11,63m ²	SDP	1,43m ²	SPGA
I-11	SANMAZGAS	2,56m ²	SDP	14,84m ²	SPA	2,56m ²	SPGA
I-12	KORIDORIUS	4,52m ²	0	22,68m ²	SDP	4,52m ²	SPGA
I-13	TEISĖJAS	14,56m ²	0	41,15m ²	SDP	14,56m ²	SGA
I-14	KABINETAS	10,12m ²	0	35,25m ²	SDP	10,12m ²	SGA
I-15	POSĖDŽIŲ SALĖ	33,99m ²	0	55,52m ²	SDP	33,99m ²	SGA
I-16	POSĖDŽIŲ SALĖ	23,38m ²	0	49,91m ²	SDP	23,38m ²	SGA
I-17	TAMBŪRAS	1,51m ²	0	10,22m ²	SDP	1,51m ²	SPGA
I-18	KABINETAS	13,97m ²	0	36,69m ²	SDP	13,97m ²	SGA
I-19	KORIDORIUS	1,65m ²	0	11,68m ²	SDP	1,65m ²	SPGA
I-20	PRAUSYKLA	1,21m ²	SDP	9,68m ²	SPA	1,21m ²	SPGA
I-21	SANMAZGAS	1,46m ²	SDP	11,12m ²	SPA	1,46m ²	SPGA
I-22	TEISĖJAS	15,14m ²	0	36,6m ²	SDP	15,14m ²	SGA
I-23	KABINETAS	15,52m ²	0	36,43m ²	SDP	15,52m ²	SGA
	LAIPTINĖ	14,11m ²	SDP	59,3m ²	SDP	16,34m ²	SPGA

SDP -senų dažų pašalinimas

SPGA -senų plytelių grindų ardymas

SGA-senų grindų ardymas

SPA -senų plytelių grindų ardymas

PASTABA:
KIEKIUS TIKSLINTI VIETOJE

I-MO AUKŠTO PATALPŲ APDAILOS DARBŲ LENTELĖ

PATALPŲ EKSPLIKACIJA		LUBOS		SIENOS		GRINDYS			
NR.	PAVADINIMAS	Kiekis m ³	Apdaila	Kiekis m ³	Apdaila	Apdaila	Kiekis m ³	Kiekis m ² Ant grindų	Kiekis m Ant sienų
1-1	TAMBŪRAS	4,16m ³	PLB	16,89m ³	EDT	GRPL	4,66m ³	4,16m ²	5,06
1-2	KORIDORIUS	44,65m ³	PLB	111,73m ³	EDT	GRPL	48,45m ³	44,65m ²	37,98
1-3	DOKUMENTŲ PRIĖMIMAS	13,72m ³	PLB	36,02m ³	EDT	PVC	15,13m ³	13,72m ²	14,10
1-4	SERVERINĖ	7,58m ³	EDT	29,84m ³	EDT	PVC	8,69m ³	7,58m ²	11,08
1-5	RAŠTINĖ	13,89m ³	PLB	34,54m ³	EDT	PVC	15,21m ³	13,89m ²	13,18
1-6	RAŠTINĖ	9,98m ³	PLB	29,28m ³	EDT	PVC	11,23m ³	9,98m ²	12,50
1-7	KORIDORIUS	6,58m ³	PLB	23,16m ³	EDT	GRPL	7,36m ³	6,58m ²	7,80
1-8	PAGALBINĖ PATALPA	2,46m ³	EDT	10,38m ³	EDT	GRPL	2,90m ³	2,46m ²	4,42
1-9	KORIDORIUS	6,29m ³	PLB	20,40m ³	EDT	GRPL	7,03m ³	6,29m ²	7,42
1-10	SANDĖLIS	1,43m ³	EDT	11,63m ³	EDT	GRPL	1,83m ³	1,43m ²	3,96
1-11	SANMAZGAS	2,56m ³	EDT	14,84m ³	SNPL	GRPL	3,14m ³	2,56m ²	5,82
1-12	KORIDORIUS	4,52m ³	PLB	22,68m ³	EDT	GRPL	5,31m ³	4,52m ²	7,85
1-13	TEISĖJAS	14,56m ³	PLB	41,15m ³	EDT	PVC	16,08m ³	14,56m ²	15,16
1-14	KABINETAS	10,12m ³	PLB	35,25m ³	EDT	PVC	11,41m ³	10,12m ²	12,86
1-15	POSĖDŽIŲ SALĖ	33,99m ³	PLB	55,52m ³	EDT	PVC	36,16m ³	33,99m ²	21,72
1-16	POSĖDŽIŲ SALĖ	23,38m ³	PLB	49,91m ³	EDT	PVC	25,29m ³	23,38m ²	19,06
1-17	TAMBŪRAS	1,51m ³	PLB	10,22m ³	EDT	GRPL	1,85m ³	1,51m ²	3,4
1-18	KABINETAS	8,31m ³	PLB	28,81m ³	EDT	PVC	9,41m ³	8,31m ²	10,81
1-19	KORIDORIUS	4,28m ³	PLB	20,14m ³	EDT	PVC	2,40m ³	1,65m ²	7,52
1-20	SANMAZGAS	5,80m ³	EDT	24,47m ³	SNPL	PVC	5,21m ³	4,28m ²	9,26
				24,47m ³	EDT	PVC			
1-22	TEISĖJAS	15,14m ³	PLB	36,6m ³	EDT	PVC	16,56m ³	15,14m ²	14,22
1-23	KABINETAS	15,52m ³	PLB	36,43m ³	EDT	PVC	16,94m ³	15,52m ²	14,16
	LAIPTINĖ	14,11m ³	EDT	59,3m ³	EDT	PVC	18,17m ³	16,34m ²	18,26

230.6m ²	PLB	719,8m ²	EDT	GRPL	82.53m
33.94m ²	EDT	39.31m ²	SNPL	PVC	207.89m ²

GR PL - Grindy plytelės.

SN PL - Sienu plytelės.

PLB - Pakabinamos lubos amstrog tipo

PVC - PVC Heterogenine danga

EDT - emulsinis dažymas ant tinko ar gipso

PASTABA:
KIEKIUS TIKSLINTI VIETOJE

[illegible]

II-O A. PATALPŲ ARDYMO DARBŲ LENTELĖ

PATALPŲ EKSPLIKACIJA		LUBOS		SIENOS		GRINDYS	
NR.	PAVADINIMAS	Kiekis m ²	Apdaila	Kiekis m ²	Apdaila	Kiekis m ²	Apdaila
2-1	KORIDORIUS	24.22m ²	SDP	87.10m ²	SDP	24.22m ²	SPGA
2-2	KABINETAS	14.07m ²	0	24.72m ²	SDP	14.07m ²	0
2-3	KORIDORIUS	1.65m ²	0	15.00m ²	SDP	1.65m ²	SGA
2-4	PRAUSYKLA	1.21m ²	SDP	11.81m ²	SPA	1.21m ²	SPGA
2-5	SANMAZGAS	1.46m ²	SDP	13.32m ²	SPA	1.46m ²	SPGA
2-6	TEISĖJAS	15.65m ²	0	44.28m ²	SDP	15.65m ²	SGA
2-7	KABINETAS	7.06m ²	0	32.89m ²	SDP	7.06m ²	SGA
2-8	TEISĖJAS	21.19m ²	0	52.72m ²	SDP	0	0
2-9	SEKRETORIUS	13.26m ²	0	42.24m ²	SDP	13.26m ²	SGA
2-10	TEISĖJAS	13.44m ²	0	41.52m ²	SDP	13.44m ²	0
2-11	KORIDORIUS	7.37m ²	0	33.66m ²	SDP	7.37m ²	SGA
2-12	SALĖ	36.56m ²	0	71.5m ²	SDP	36.56m ²	SGA
2-13	SALĖ	65.29m ²	0	98.44m ²	SDP	65.29m ²	0
2-14	SEKRETORIUS	11.27m ²	0	43.12m ²	SDP	11.27m ²	0
2-15	PIRMININKO PAVADUOTOJAS	23.13m ²	0	58.94m ²	SDP	23.13m ²	0
	LAIPTINĖ	16.10m ²	SDP	53.16m ²	SDP	16.10m ²	SPGA

SDP -senų dažų pašalinimas

SGA-senų grindų ardymas

SPGA -senų plytelių grindų ardymas

SPA -senų plytelių grindų ardymas

PASTABA:
KIEKIUS TIKSLINTI VIETOJE.

II-O A. PATALPŲ APDAILOS DARBŲ LENTELĖ

PATALPŲ EKSPLIKACIJA		LUBOS		SIENOS		GRINDYS			
NR.	PAVADINIMAS	Kiekis m ²	Apdaila	Kiekis m ²	Apdaila	Apdaila	Kiekis m ²	Kiekis m ² Ant grindų	Kiekis m ² Ant sienų
2-1	KORIDORIUS	24.22m ²	PLB	87.10m ²	EDT	PVC	26.82m ²	24.22m ²	26.00
2-2	KABINETAS	14.07m ²	0	24.72m ²	EDT	PVC	0	14.07m ²	0
2-3	KORIDORIUS	1.65m ²	PLB	15.00m ²	EDT	PVC	2.05m ²	1.65m ²	4.00
2-4	SANMAZGAS	6.54m ²	EDT	19.66m ²	SNPL	GRPL	7.08m ²	6.54m ²	5.37
2-6	TEISĖJAS	15.65m ²	PLB	44.28m ²	EDT	PVC	17.08m ²	15.65m ²	14.26
2-7	KABINETAS	7.06m ²	PLB	32.89m ²	EDT	PVC	8.07m ²	7.06m ²	10.12
2-8	TEISĖJAS	21.19m ²	PLB	52.72m ²	EDT	0	0	0	0
2-9	SEKRETORIUS	13.26m ²	PLB	42.24m ²	EDT	PVC	14.65m ²	13.26m ²	13.92
2-10	TEISĖJAS	13.44m ²	0	41.52m ²	EDT	PVC	0	13.44m ²	0
2-11	KORIDORIUS	7.37m ²	PLB	33.66m ²	EDT	PVC	8.34m ²	7.37m ²	9.74
2-12	SALĖ	36.56m ²	PLB	71.5m ² ³⁹	EDT	PVC	38.91m ²	36.56m ²	23.50
2-13	SALĖ	65.29m ²	0	98.44m ²	EDT	PVC	0	65.29m ²	0
2-14	SEKRETORIUS	11.27m ²	0	43.12m ²	EDT	PVC	0	11.27m ²	0
2-15	PIRMININKO PAVADUOTOJAS	23.13m ²	0	58.94m ²	EDT	PVC	0	23.13m ²	0
	LAIPTINĖ	16.10m ²	EDT	53.16m ²	EDT	GRPL	17.68m ²	16.10m ²	15.78

126.96m² PLB 699.29m² EDT 115.92m²

22.64m² EDT 19.66m² SNPL 24.76m²

GR PL - Grindų plytelės. SN PL - Sienų plytelės.

PLB - Pakabinamos lubos anstrog tipo

EDT - emulsinis dažymas ant tinko ar gipso

PASTABA:
KIEKIUS TIKSLINTI VIETOJE.

0	2020.06.30	STATYBOS LEIDIMUI, KONKURSUI IR STATYBAI									
LAIDA	IŠLEIDIMO DATA	LAIDOS STATUSAS . KEITIMO PRIEŽASTIS (JEI TAIKOMA)									
KVALIFIKACIJĄ PATVIRT. DOKUMENTO NR.	SPB UAB "STATINIŲ PROJEKAVIMO BIURAS" ZINAVO 04, JAVNICKIOS TEL AVIŠKIO G. 15, 01000 VILNIUS		STATINIO PROJEKTO PAVADINIMAS								
1856	PV	R.PILKAUSKAS		STATINIO NUMERIS IR PAVADINIMAS							
101	PDV	V.UNDŽENAS		Statinio numeris plane 01							
				DOKUMENTO PAVADINIMAS							
				ANTRO AUKŠTO ARDYMO IR APDAILOS DARBŲ							
				LENTELE							
LT	Užsakovas: Statytojas:	Nacionalinė teisimų administracija Utenos apylinkės teismas	DOKUMENTO ŽYMUO		P/0847-TP-SA-9					LAPAS 1	LAPŲ 1

MANSARDOS PATALPŲ ARDYMO DARBŲ LENTELĖ

PATALPŲ EKSPLIKACIJA		LUBOS		SIENOS		GRINDYS	
NR.	PAVADINIMAS	Kiekis m ²	Apdaila	Kiekis m ²	Apdaila	Kiekis m ²	Apdaila
2-16	LAUKIAMASIS	15.52m ²	SDP	22.04m ²	SDP	0	0
2-17	TEISĖJAS	16.34m ²	SDP	28.24m ²	SDP	0	0
2-18	KABINETAS	19.67m ²	SDP	26.28m ²	SDP	0	0
2-19	TEISĖJAS	14.95m ²	SDP	32.59m ²	SDP	0	0
2-20	KABINETAS	12.40m ²	SDP	24.28m ²	SDP	0	0
2-21	KABINETAS	7.53m ²	SDP	15.99m ²	SDP	0	0
2-22	KABINETAS	21.27m ²	SDP	21.16m ²	SDP	0	0
2-23	KORIDORIUS		SDP	27.9m ²	SDP	0	0
2-24	KABINETAS	23.45m ²	SDP	28.88m ²	SDP	0	0
2-25	KABINETAS	24.93m ²	SDP	33.8m ²	SDP	0	0
2-26	SALĖ	26.20m ²	SDP	34.72m ²	SDP	0	0
2-27	KABINETAS	22.60m ²	SDP	17.24m ²	SDP	0	0
	LAIPTINĖ	17.24m ²	SDP	41.84m ²	SDP	0	0
		222.10m ²	SDP	354.96m ²	SDP		

SDP - senų dažų pašalinimas

SPGA - senų plytelių grindų ardymas

SGA-senų grindų ardymas

SPA -senų plytelių grindų ardymas

PASTABA:
KIEKIUS TIKSLINTI VIETOJE.

PASTABOS:
1.PRIEŠ PLATINANT ANGAS DURIMS
PASTIKRINTI SĄRAMŲ UŽDĖJIMO ILGIUS, KAD
SĄRAMA REMTŪSI NE MAŽIAU KAIP 100 MM.
2.ANGA TARP STAKTOS IR VARČIOS ATIDARIUS
DURIS NE MAŽIAU KAIP 900 MM.
3.KEIČIAMŲ DURŲ MATTMENIS TIKSLINTI
VIETOJE.
4.PATALPŲ MATTMENIS TIKSLINTI VIETOJE.

MANSARDOS PATALPŲ APDAILOS DARBŲ LENTELĖ

PATALPŲ EKSPLIKACIJA		LUBOS		SIENOS		GRINDYS			
NR.	PAVADINIMAS	Kiekis m ²	Apdaila	Kiekis m ²	Apdaila	Apdaila	Kiekis m ²	Kiekis m ² Ant grindų	Kiekis m ² Ant sienų
2-16	LAUKIAMASIS	15.52m ²	EDT	22.04m ²	EDT	LG	12.86	11.76m ²	11.02
2-17	TEISĖJAS	16.34m ²	EDT	28.24m ²	EDT	LG	13.94	12.53m ²	14.12
2-18	KABINETAS	19.67m ²	EDT	26.28m ²	EDT	LG	16.35	14.90m ²	14.54
2-19	TEISĖJAS	14.95m ²	EDT	32.59m ²	EDT	LG	16.35	14.95m ²	13.96
2-20	KABINETAS	12.40m ²	EDT	24.28m ²	EDT	LG	8.68	7.56m ²	11.18
2-21	KABINETAS	7.53m ²	EDT	15.99m ²	EDT	LG	6.19	4.59m ²	15.99
2-22	KABINETAS	21.27m ²	EDT	21.16m ²	EDT	LG	14.54	12.97m ²	15.7
2-23	KORIDORIUS	28.79m ²	PLB	27.9m ²	EDT	LG	31.76	28.79m ²	29.72
2-24	KABINETAS	23.45m ²	EDT	28.88m ²	EDT	LG	19.22	17.77m ²	14.50
2-25	KABINETAS	24.93m ²	EDT	33.8m ²	EDT	LG	20.64	18.89m ²	17.52
2-26	SALĖ	26.20m ²	EDT	34.72m ²	EDT	LG	21.64	19.85m ²	17.92
2-27	KABINETAS	22.60m ²	EDT	17.24m ²	EDT	LG	18.83	17.12m ²	17.12
	LAIPTINĖ	17.24m ²	EDT	41.84m ²	EDT	GRPL	18.81	17.24m ²	15.74
		222.10m ²	EDT	354.96m ²	EDT	LG	219.81		
		28.79m ²	PLB						

LG - laminuotos grindys.

GR PL - Grindų plytelės.


PLB - Pakabinamos lubos amstrog tipo

SN PL - Sienų plytelės.

EDT - emulsinis dažymas ant tinko ar gipso


PASTABA:
KIEKIUS TIKSLINTI VIETOJE.

--	--	

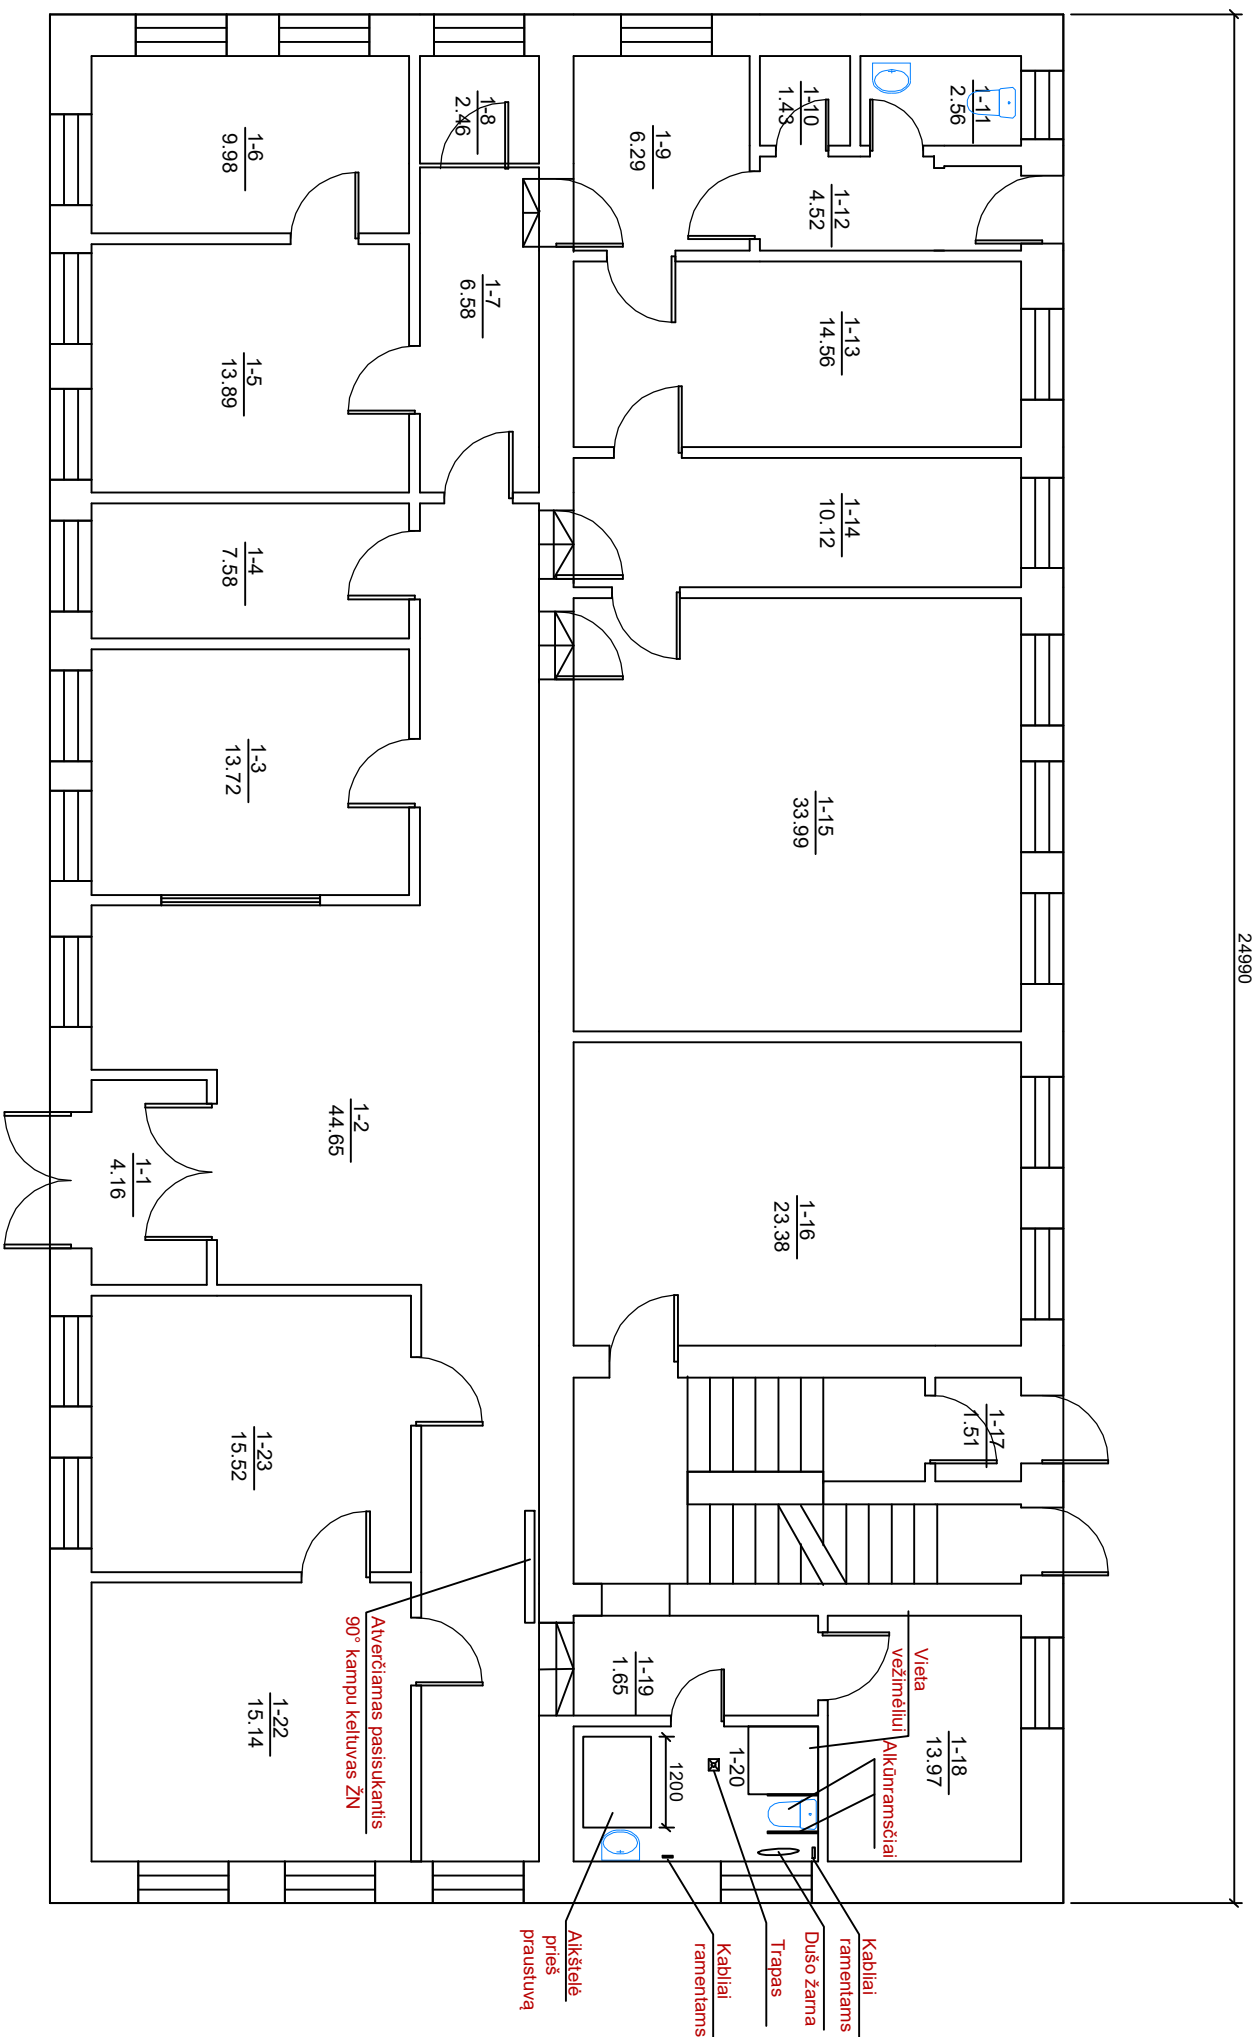

1-A. REMONTUOJAMŲ PATALPŲ EKSPLIKACIJA		
NR.	PAVADINIMAS	PLOTAS
1-1	TAMBŪRAS	4.16m ²
1-2	KORIDORIUS	44.65m ²
1-3	DOKUMENTŲ PRIĖMIMAS	13.72m ²
1-4	SERVERINĖ	7.58m ²
1-5	RAŠTINĖ	13.89m ²
1-6	RAŠTINĖ	9.98m ²
1-7	KORIDORIUS	6.58m ²
1-8	PAGALBINĖ PATALPA	2.46m ²
1-9	KORIDORIUS	6.29m ²
1-10	SANDĖLIUS	1.43m ²
1-11	SANMAZGAS	2.56m ²
1-12	KORIDORIUS	4.52m ²
1-13	TEISĖJAS	14.56m ²
1-14	KABINETAS	10.12m ²
1-15	POSĖDŽIŲ SALĖ	33.99m ²
1-16	POSĖDŽIŲ SALĖ	23.38m ²
1-17	TAMBŪRAS	1.51m ²
1-18	KABINETAS	8.31m ²
1-19	KORIDORIUS	4.28m ²
1-20	SANMAZGAS	5.80m ²
1-22	TEISĖJAS	15.14m ²
1-23	KABINETAS	15.52m ²

	0	2020.06.30	STATYBOS LEIDIMUI , KONKURSUI IR STATYBAI		
	LAI DA	IŠLEIDIMO DATA	LAIDOS STATUSAS , KEITIMO PRIEŽASTIS (JEI TAI KOMA)		
KVALIFIKACIJĄ PATVIRTINANTIS DOKUMENTO NR.	 UAB "STATINIŲ PROJEKTAVIMO BIURAS" ZARAS RAGIJAUS KILNĖS TELUKIOJIMA JONIAKAPRATA		STATINIO PROJEKTO PAVADINIMAS Administracinės pastatų . J Basanavčiaus g. 65 , Utenoje , paprastojo remonto projektas		
1856	PV	R.PILKAUSKAS	STATINIO NUMERIS IR PAVADINIMAS Statinio numeris plane 01		
101	PDV	V.JUNDZINAS	DOKUMENTO PAVADINIMAS PIRMU AUKŠTO PLANAS PO REMONTU M1.:100		
			DOKUMENTO ŽYMLO	LAPAS	LAPA
				1	1
LT	Nacionalinė teismų administracija Stovykla: Utenos apylinkės teisma s				

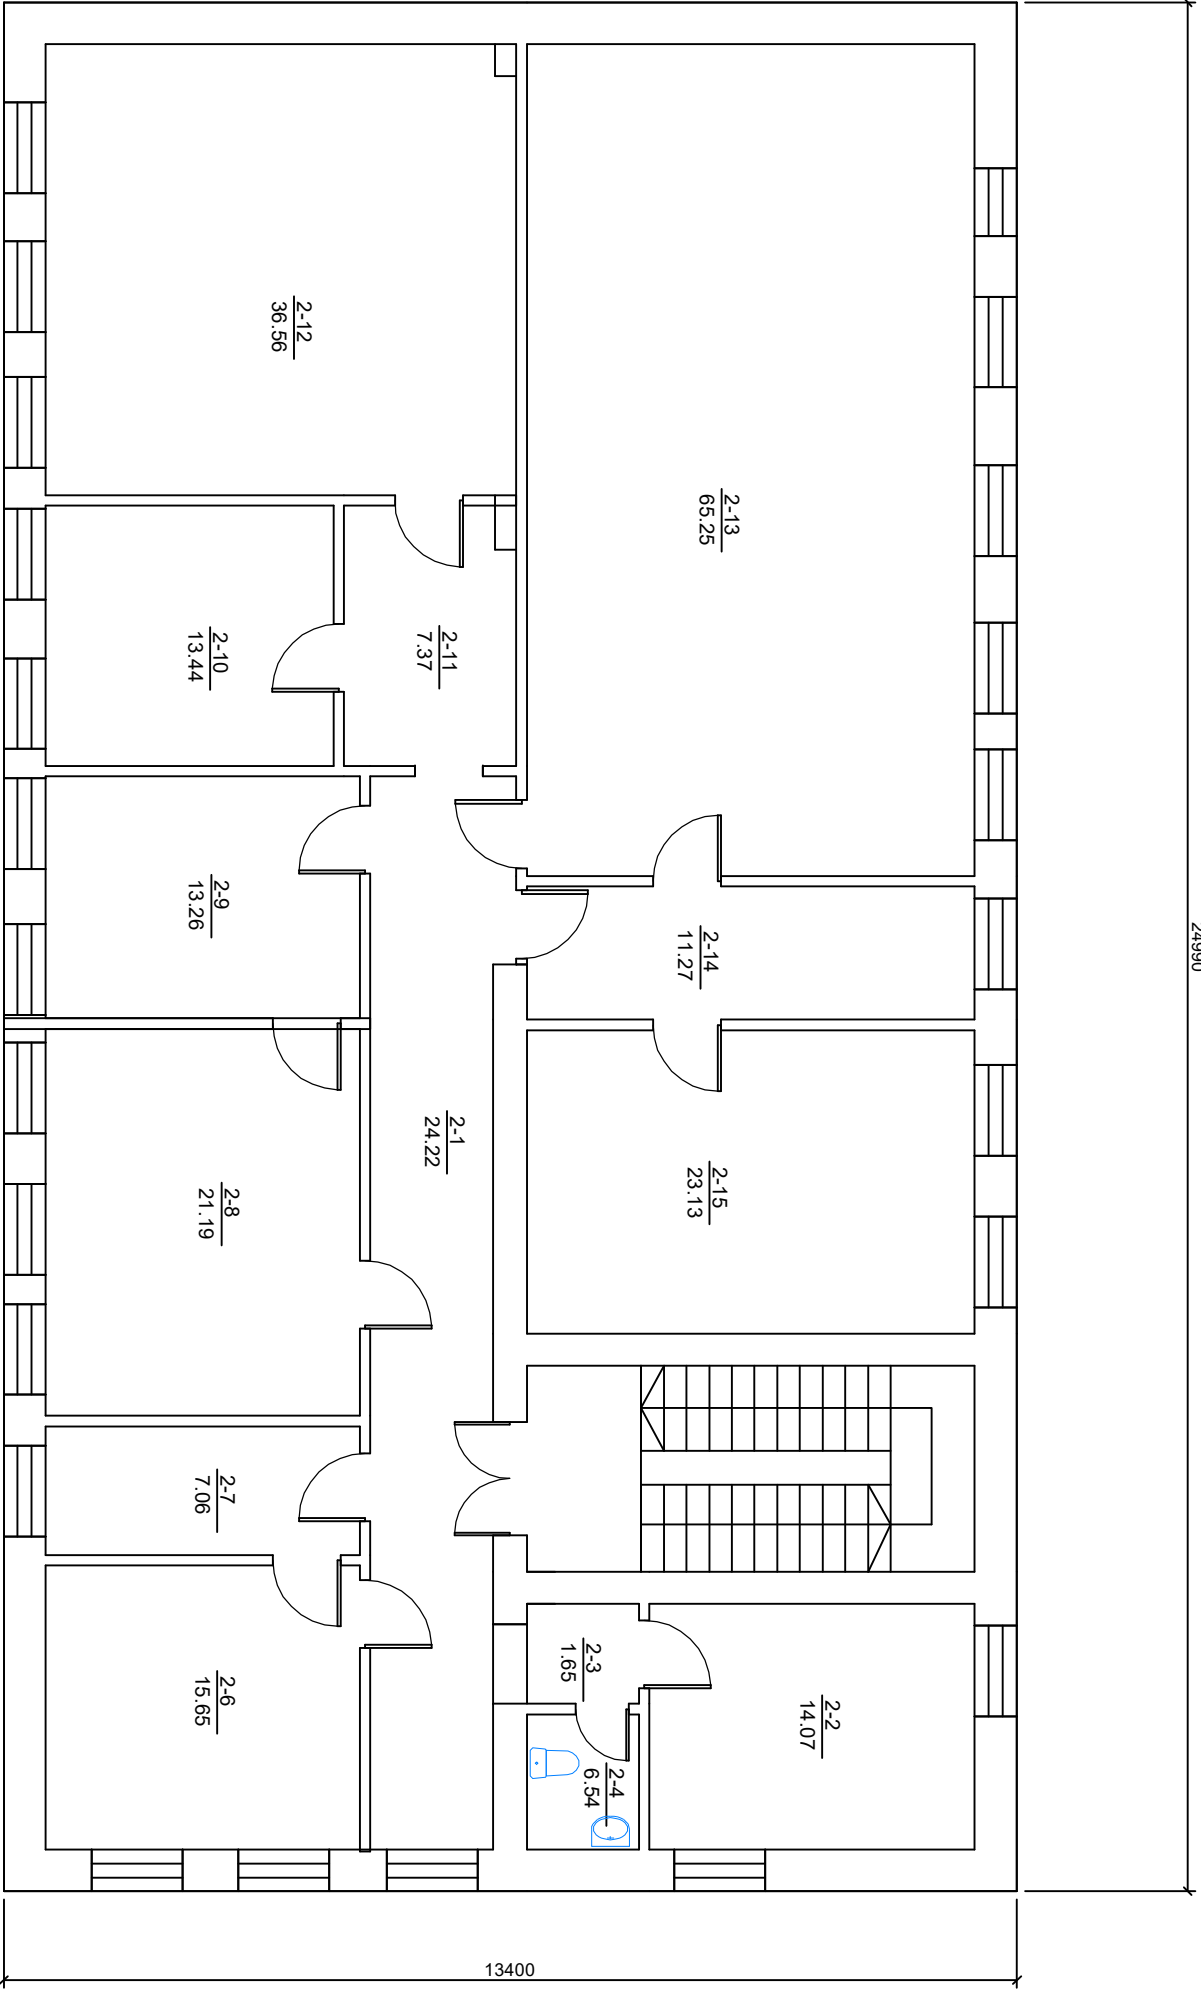

II-o A. REMONTUOJAMŲ PATALPŲ EKSPLIKACIJA		
NR.	PAVADINIMAS	PLOTAS
2-1	KORIDORIUS	24.22m²
2-2	KABINETAS	14.07m²
2-3	KORIDORIUS	1.65m²
2-4	SANMAZGAS	6.54m²
2-6	TEISĖJAS	15.65m²
2-7	KABINETAS	7.06m²
2-8	TEISĖJAS	21.19m²
2-9	SEKRETORIUS	13.26m²
2-10	TEISĖJAS	13.44m²
2-11	KORIDORIUS	7.37m²
2-12	SALĖ	36.56m²
2-13	SALĖ	65.29m²
2-14	SEKRETORIUS	11.27m²
2-15	PIRMININKO PAVADUOTOJAS	23.13m²

--	--	

SPB UAB "STATINIŲ PROJEKTAVIMO BIURAS"
ŽEMO 414 PAVIEŽIŲ TEL. KUGIŠKIAI, PAKOŠČIŲ R.

Statinio numeris plane 01

LAI DA


0

LAPAS

1


LAPŲ

1

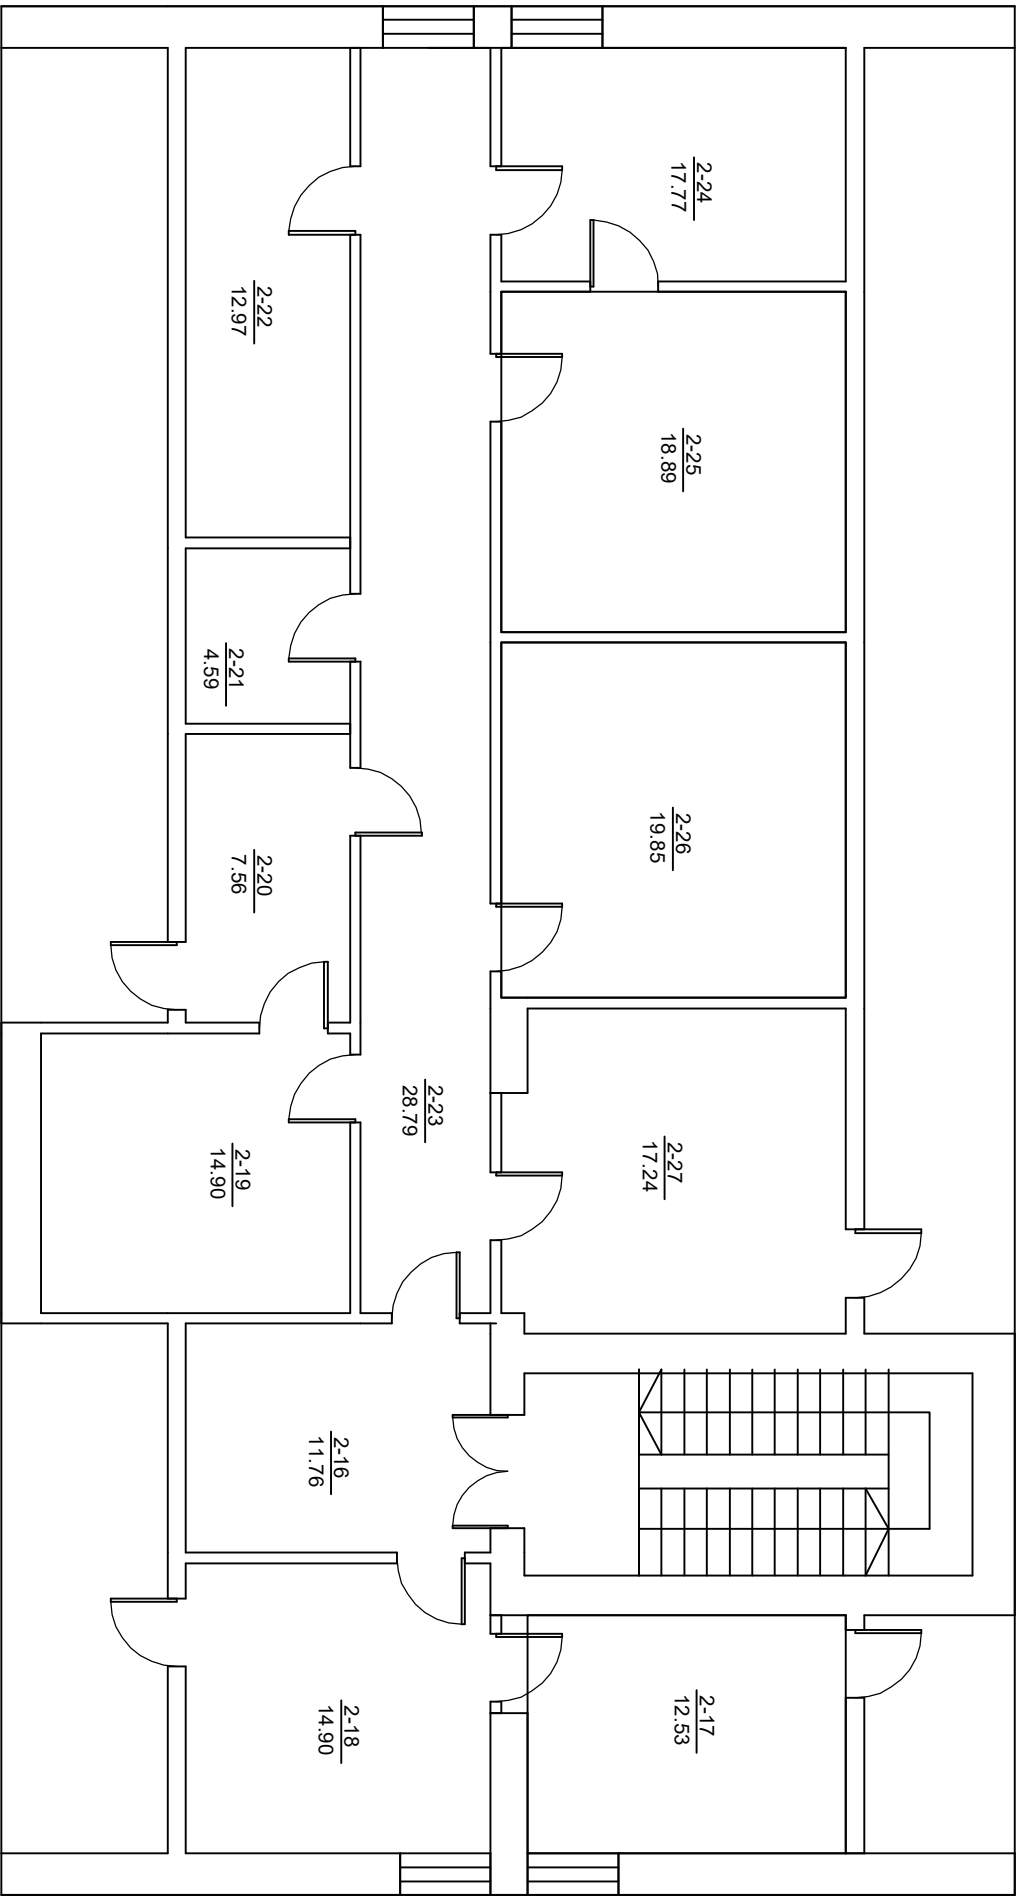


MANSARDOS REMONTUOJAMŲ PATALPŲ EKSPLIKACIJĄ		
NR.	PAVADINIMAS	PLOTAS
2-16	LAUKIAMASIS	11.76m ²
2-17	TEISĖJAS	12.53 m ²
2-18	KABINETAS	14.90m ²
2-19	TEISĖJAS	14.95m ²
2-20	KABINETAS	7.56m ²
2-21	KABINETAS	4.59m ²
2-22	KABINETAS	12.97 m ²
2-23	KORIDORIUS	28.79m ²
2-24	KABINETAS	17.77 m ²
2-25	KABINETAS	18.89m ²
2-26	SALĖ	19.85m ²
2-27	KABINETAS	17.24m ²

	</
--	--	----

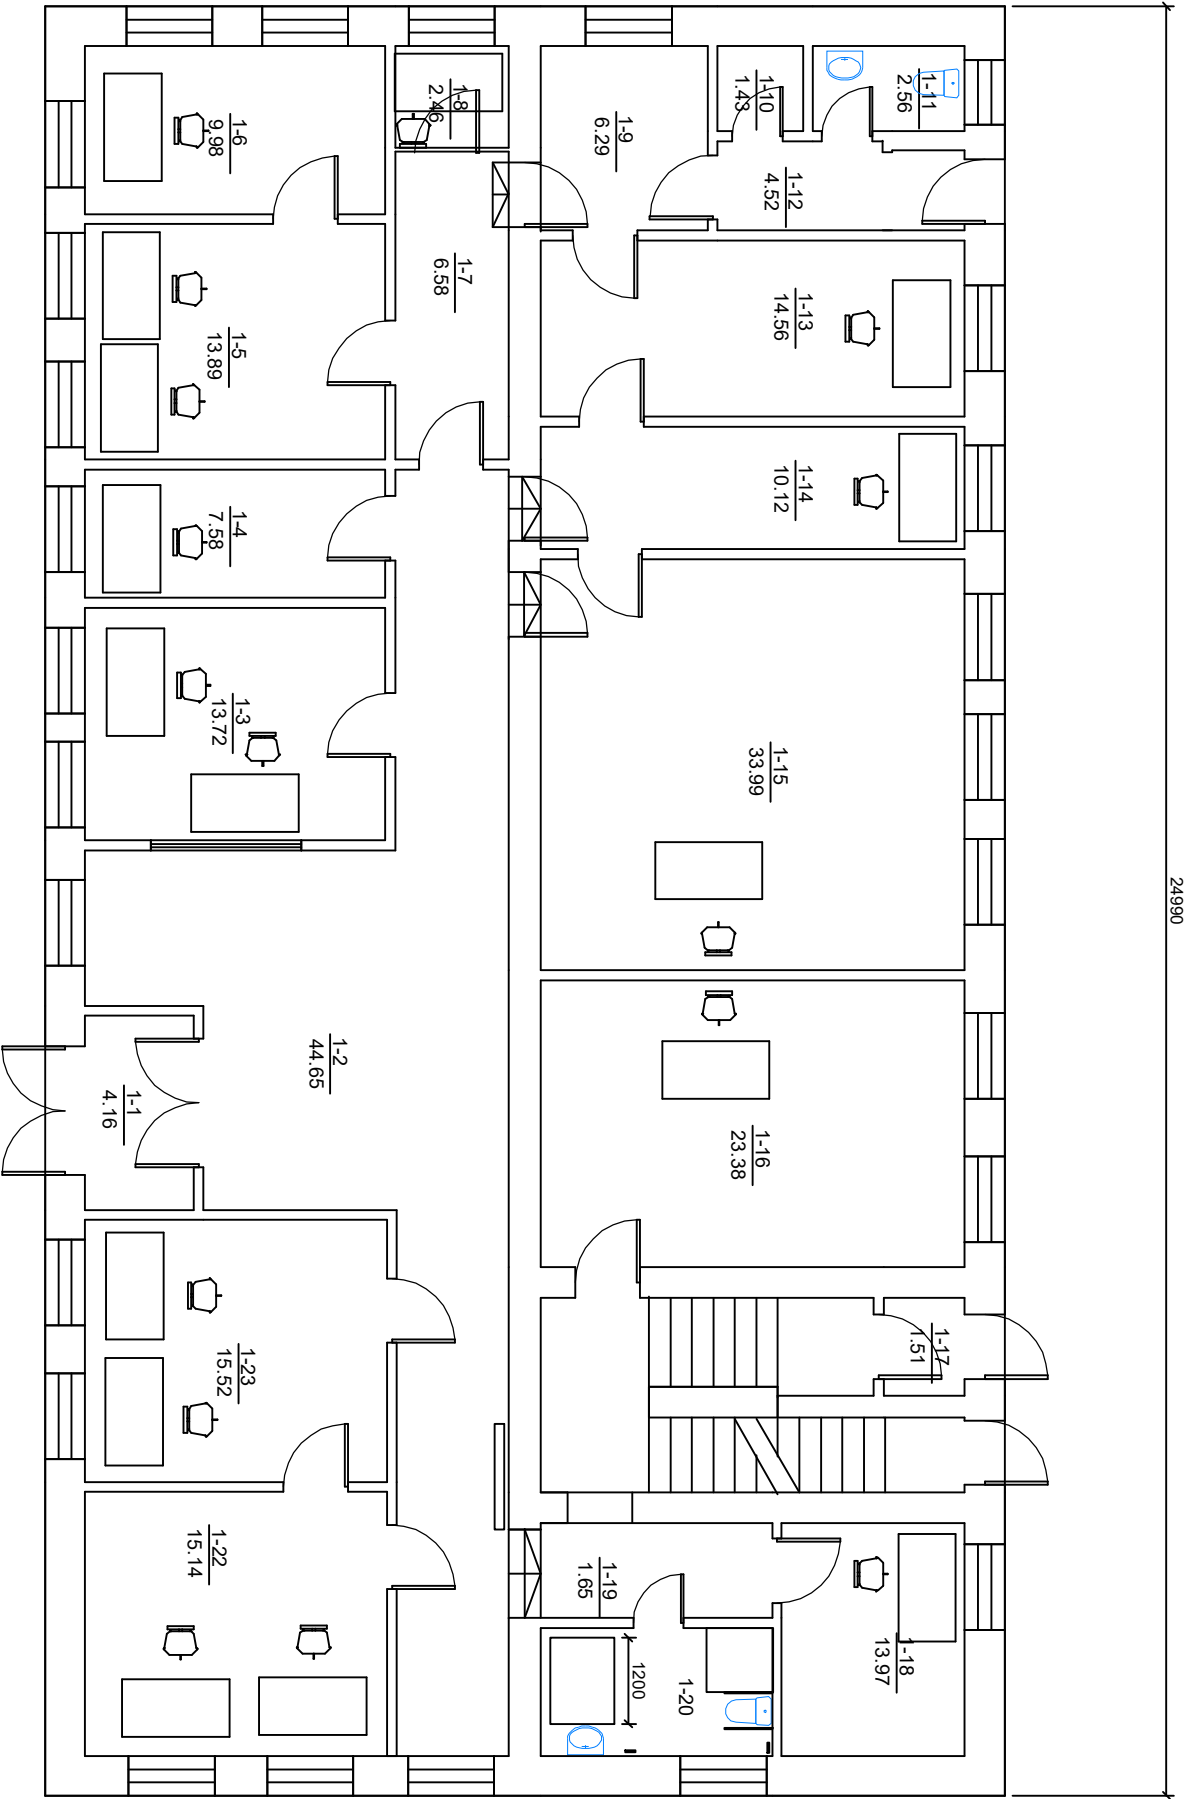


1-A. REMONTUOJAMŲ PATALPŲ EKSPLIKACIJA		
NR.	PAVADINIMAS	PLOTAS
1-1	TAMBŪRAS	4.16m²
1-2	KORIDORIUS	44.65m²
1-3	DOKUMENTŲ PRIĖMIMAS	13.72m²
1-4	SERVERINĖ	7.58m²
1-5	RAŠTINĖ	13.89m²
1-6	RAŠTINĖ	9.98m²
1-7	KORIDORIUS	6.58m²
1-8	PAGALBINĖ PATALPA	2.46m²
1-9	KORIDORIUS	6.29m²
1-10	SANDĖLIUS	1.43m²
1-11	SANMAZGAS	2.56m²
1-12	KORIDORIUS	4.52m²
1-13	TEISĖJAS	14.56m²
1-14	KABINETAS	10.12m²
1-15	POSĖDŽIŲ SALĖ	33.99m²
1-16	POSĖDŽIŲ SALĖ	23.38m²
1-17	TAMBŪRAS	1.51m²
1-18	KABINETAS	8.31m²
1-19	KORIDORIUS	4.28m²
1-20	SANMAZGAS	5.80m²
1-22	TEISĖJAS	15.14m²
1-23	KABINETAS	15.52m²

0	2020.06.30	STATYBOS LEIDIMUI, KONKURSUI IR STATYBAI		
LAIDA	IŠLEIDIMO DATA	LAIDOS STATUSAS, KETIMO PRIEŽASTIS (JEI TAIKOMA)		
KVALIFIKACIJA PATVIRT. DOKUMENTO NR.		STATINIO PROJEKTO PAVADINIMAS		
UAB "STATINIŲ PROJEKTVIMO BIURAS" PATVIRT. DOKUMENTO NR.		Administracinės pastatų, J. Basanavičiaus g. 65, Utenoje, paprastojo remonto projektas		
1856	PV	R. PILKAUSKAS	STATINIO NUMERIS IR PAVADINIMAS	
101	PDV	V. UNDEŽENAS	Statinio numeris plane 01	
			DOKUMENTO PAVADINIMAS	
			I-MO AUKŠTO PLANAS SU BALDAIS	
			DOKUMENTO ŽYMUO	
LT	Nacionalinė teisinių administracija		P/0847-TP-SA-14	LAPAS 1
	Utenos apylinkės teismas			LAPŲ 1

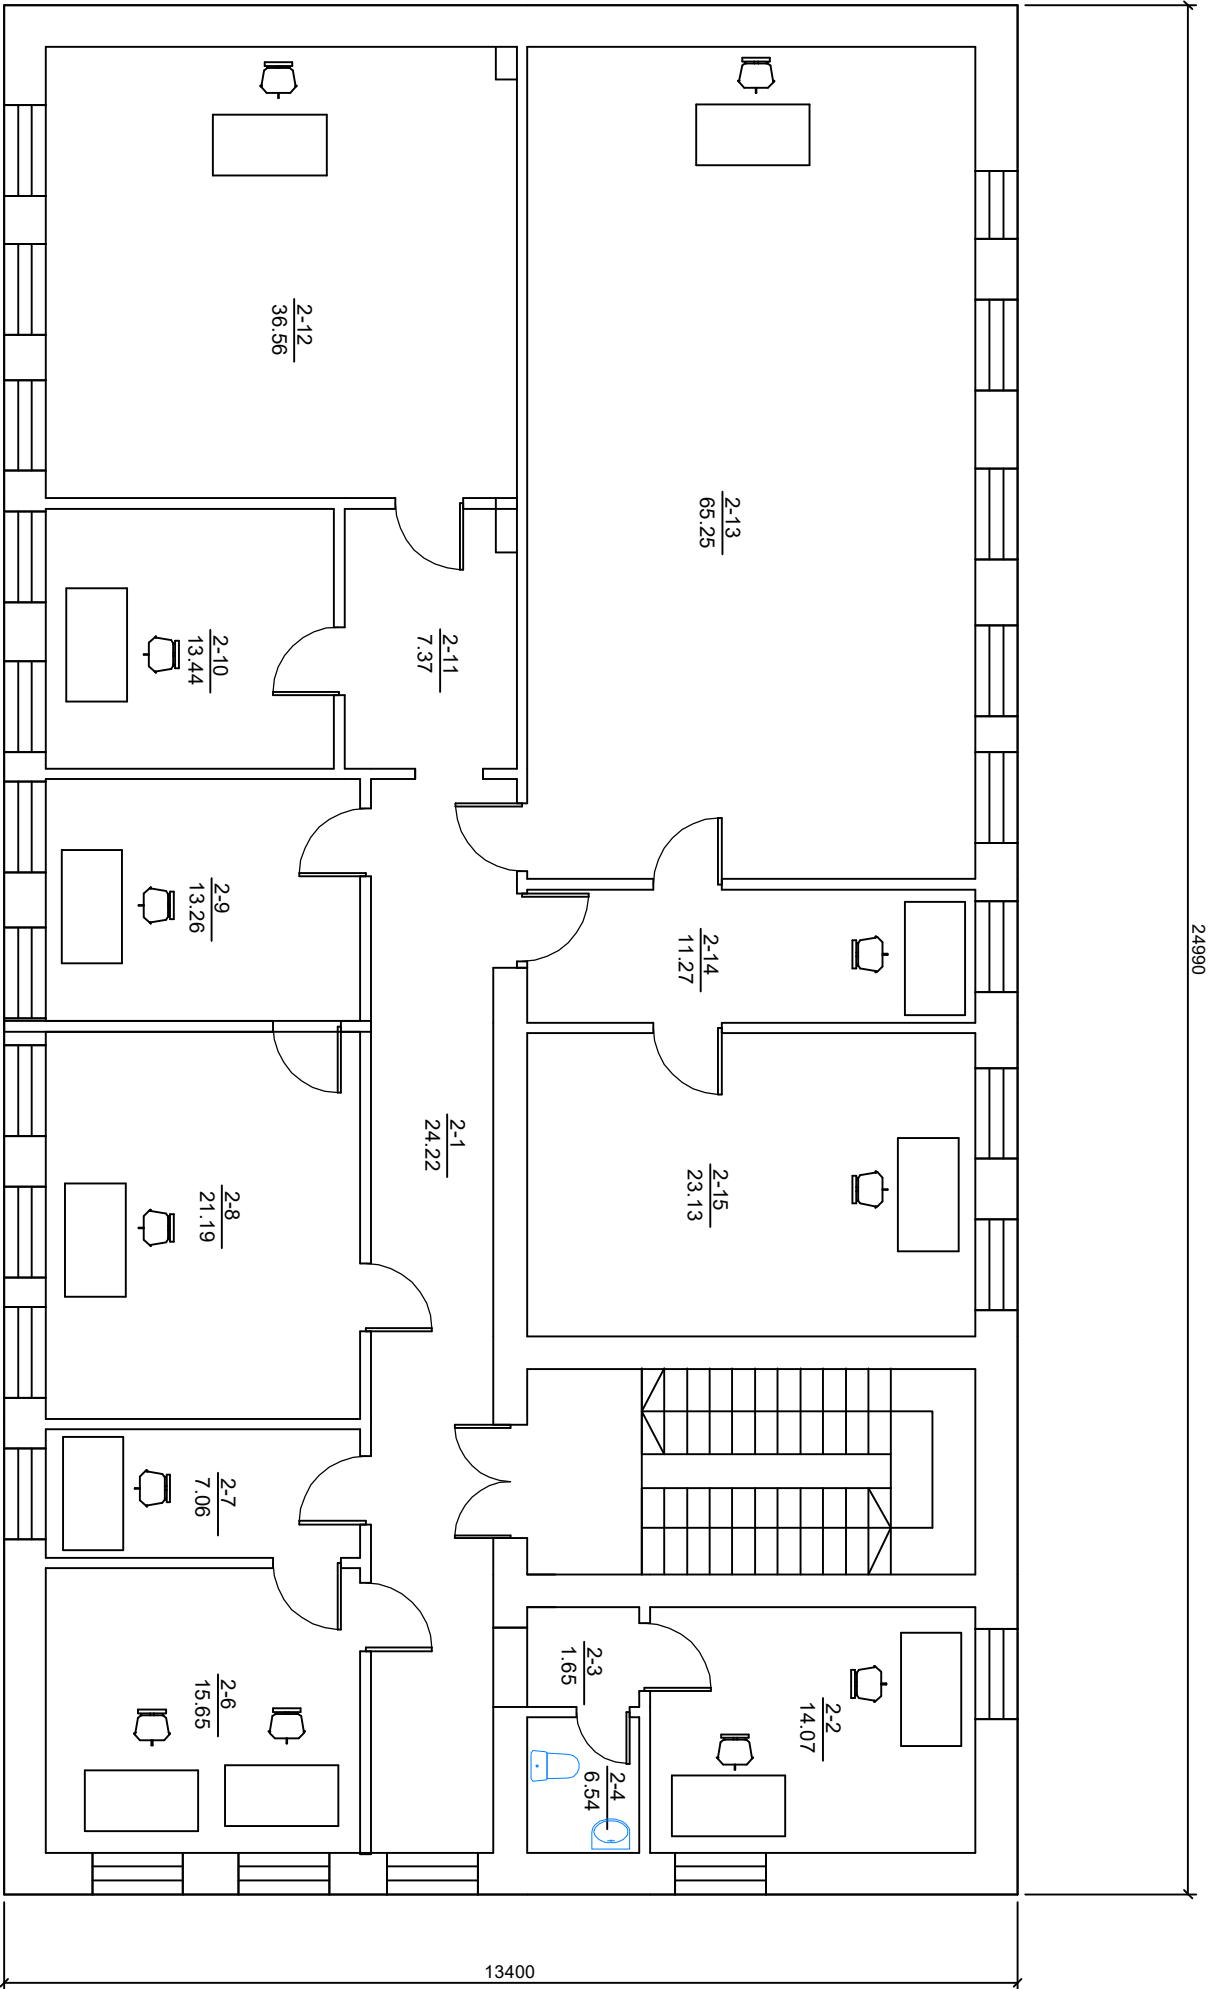

II-O A. REMONTUOJAMŲ PATALPŲ EKSPLIKACIJA		
NR.	PAVADINIMAS	PLOTAS
2-1	KORIDORIUS	24.22m ²
2-2	KABINETAS	14.07m ²
2-3	KORIDORIUS	1.65m ²
2-4	SANMAZGAS	6.54m ³
2-6	TEISĖJAS	15.65m ²
2-7	KABINETAS	7.06m ²
2-8	TEISĖJAS	21.19m ²
2-9	SEKRETORIUS	13.26m ²
2-10	TEISĖJAS	13.44m ²
2-11	KORIDORIUS	7.37m ²
2-12	SALĖ	36.56m ²
2-13	SALĖ	65.29m ²
2-14	SEKRETORIUS	11.27m ²
2-15	PIRMININKO PAVADUOTOJAS	23.13m ²


0	2020.06.30	STATYBOS LEIDIMUI, KONKURSUI IR STATYBAI			
LAIDA	IŠLEIDIMO DATA	LAIDOS STATUSAS . KETIMO PRIEŽASTIS (JEI TAIKOMA)			
KVALIFIKACIJĄ PATVIRT. DOKUMENTO NR.		STATINIO PROJEKTO PAVADINIMAS			
1856	PV	R.PILKAUSKAS	STATINIO NUMERIS IR PAVADINIMAS Statinio numeris plane 01		
101	PDV	V.UINDŽENAS			
Užsakovas: Statytojas:		DOKUMENTO ŽYMUO		LAPAS	LAPŲ
LT	Nacionalinė teismų administracija Utenos apylinkės teismas	P/0847-TP-SA-15		1	1

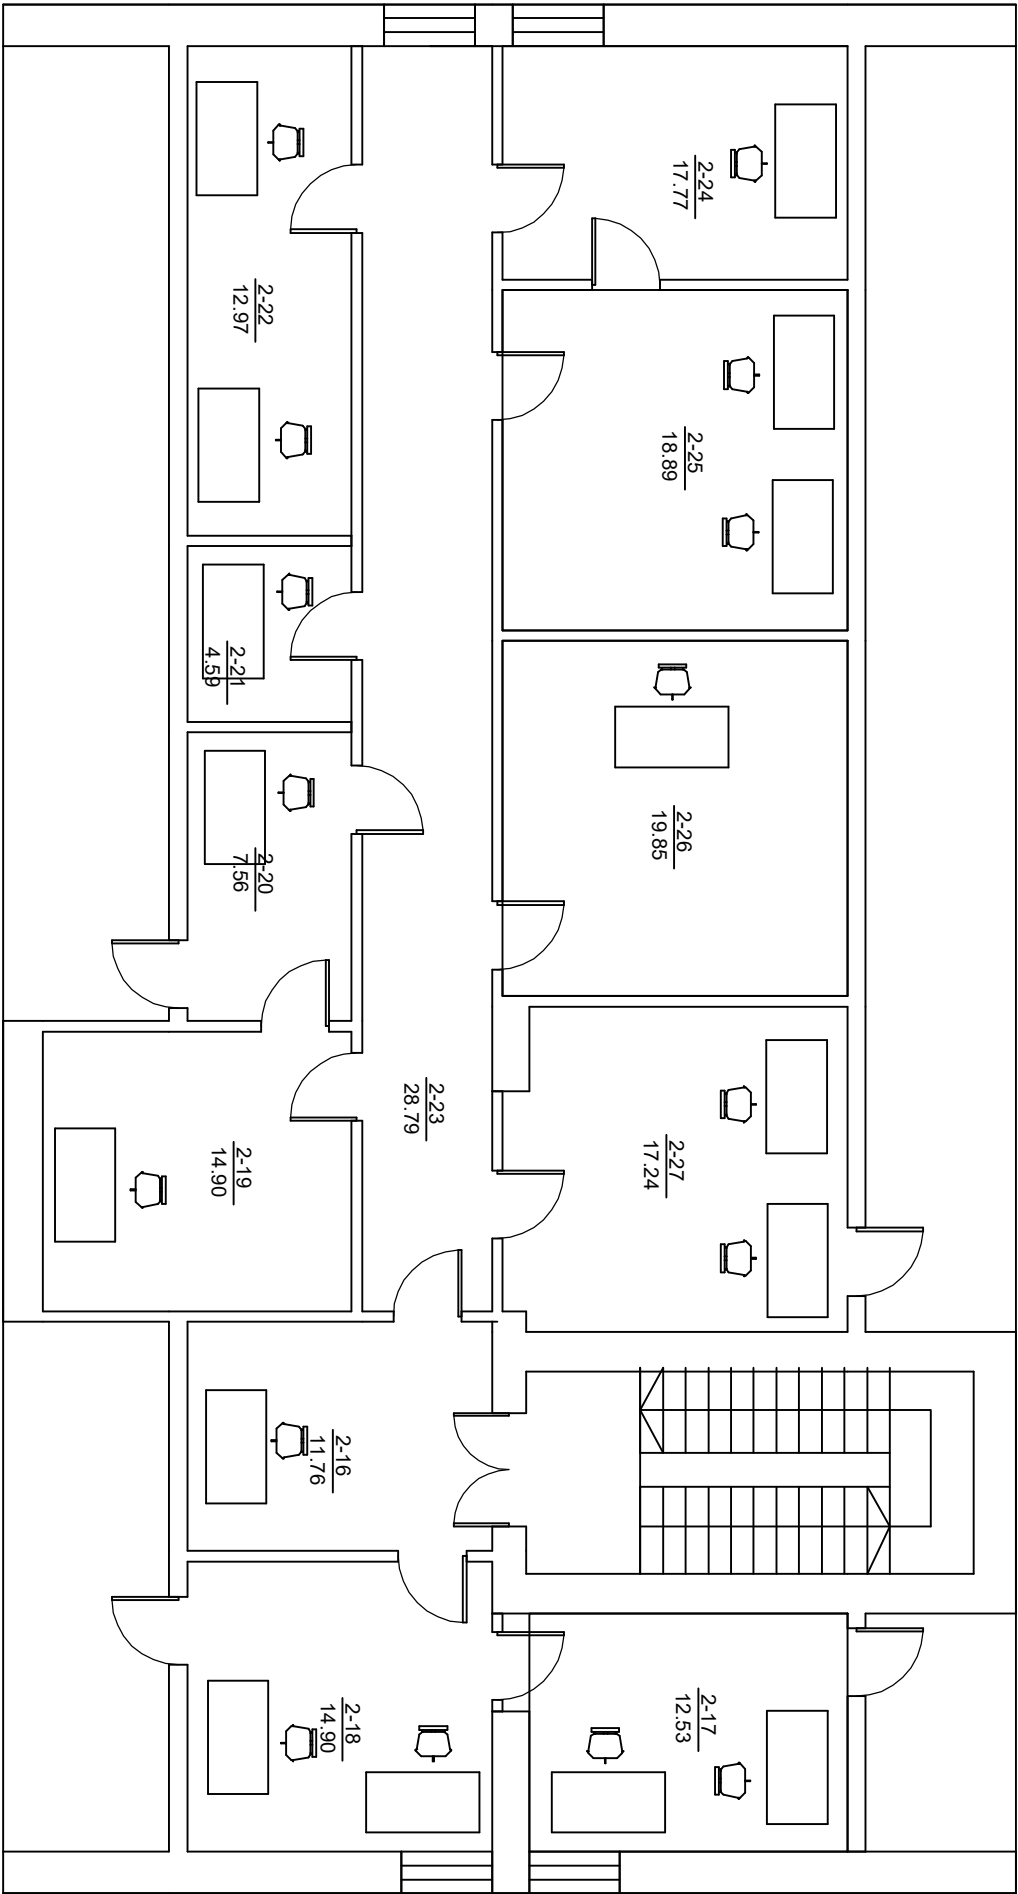

MANSARDOS REMONTUOJAMŲ PATALPŲ EKSPLIKACIJA		
NR.	PAVADINIMAS	PLOTAS
2-16	LAUKIAMASIS	11.76m²
2-17	TEISĖJAS	12.53m²
2-18	KABINETAS	14.90m²
2-19	TEISĖJAS	14.95m²
2-20	KABINETAS	7.56m²
2-21	KABINETAS	4.59m²
2-22	KABINETAS	12.97m²
2-23	KORIDORIUS	28.79m²
2-24	KABINETAS	17.77m²
2-25	KABINETAS	18.89m²
2-26	SALĖ	19.85m²
2-27	KABINETAS	17.24m²

0		STATYBOS LEIDIMUI, KONKURSUI IR STATYBAI	
LAIDA		IŠLEIDIMO DATA	
KVALIFIKACIJĄ PATVIRT. DOKUMENTO NR.		LAIDOS STATUSAS, KETIMO PRIEŽASTIS (JEI TAIKOMA)	
1856		STATINIO PROJEKTO PAVADINIMAS	
101		Administracinės pastaties pastato, J.Basanavičiaus g. 65, Utenoje, paprastojo remonto projektas	
PV		STATINIO NUMERIS IR PAVADINIMAS	
PDV		Statinio numeris plane 01	
		DOKUMENTO PAVADINIMAS	
		MANSARDOS PLANAS SU BALDAIS	
		DOKUMENTO ŽYMUO	
		P/0847-TP-SA-16	
LT		LAPAS	LAPŲ
Nacionalinė teismų administracija		1	1
Statybos: Utenos apylinkės teismas		0	

Durų angos platinimo
principinė shema

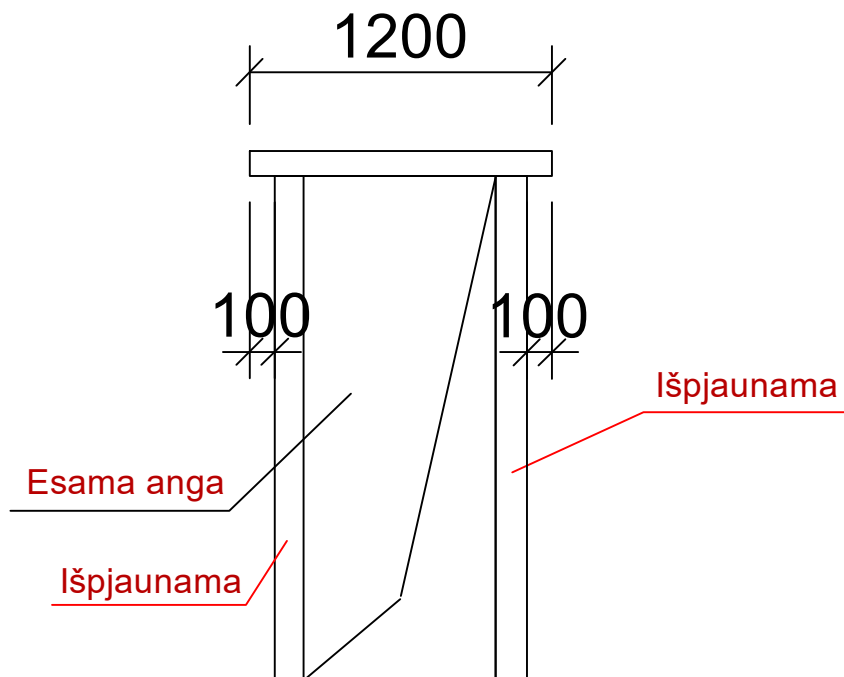


Pastabos:

- 1.Minimalus sąramos atrėmimo gylis pertvarose-100mm, laikančiose sienose-120mm;
- 2.Iš pradžių atkertamas tinkas , įsitikinti kaip uždėta sąrama.
- 3.Esama anga padidinama išpjaunant mūrą.


0	2020.06.30	STATYBOS LEIDIMUI, KONKURSUI IR STATYBAI			
LAIDA	IŠLEIDIMO DATA	LAIDOS STATUSAS , KEITIMO PRIEŽASTIS (JEI TAIKOMA)			
KVALIFIKACIJA PATVIRT. DOKUMENTO NR.	SPB UAB "STATINIŲ PROJEKAVIMO BIURAS" ZIKARO 41a, PANEVYŽYŠ TEL.8(45)506228, FAKS.8(45)506228			STATINIO PROJEKTO PAVADINIMAS	
				Administracinės paskirties pastato , J.Basanavičiaus g. 65 , Utenoje, paprastojo remonto projektas	
				STATINIO NUMERIS IR PAVADINIMAS	
1856	PV	R.PILKAUSKAS		Statinio numeris plane 01	
9275	PDV	R.PILKAUSKAS			
				DOKUMENTO PAVADINIMAS	
				DURŲ ANGOS PLATINIMAS M1:100	
				LAIDA	
				0	
LT	Užsakovas: Nacionalinė teismų administracija Statytojas: Utenos apylinkės teismas			DOKUMENTO ŽYMUO	
				P/0847-TP-SK-1	
				LAPAS	LAPŲ
				1	1

PVC grindų detalė GD-1

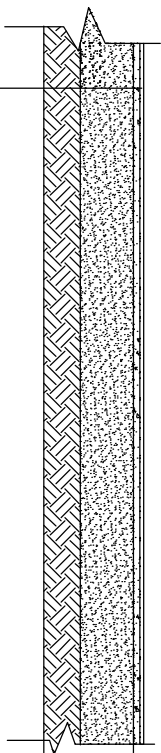


PVC/ laminato grindų danga 4 mm
Gruntavimas, klijai-8 mm
Savaimine išsilyginantis sluoksnis-pagal faktą
Esama grindų konstrukcija

Drėgnų patalpų detalė GD-2

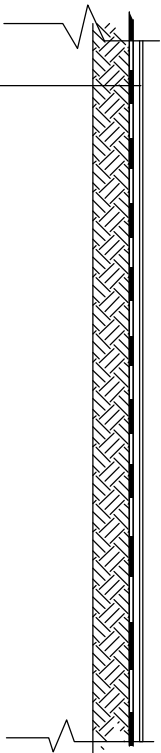


Akrmens masēs plytelēs 8-12 mm
Gruntavimas, klijai- 8 mm
Teplinė hidroizoliacija
Esama grindų konstrukcija

Patalpų su akmens masės plytelių grindimis detalė GD-3

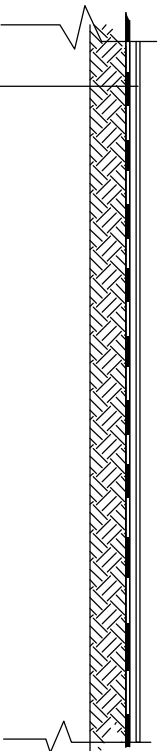

Akmens masės plytelės 8-12 mm
Gruntavimas, kiliai- 8 mm
Esama grindų konstrukcija

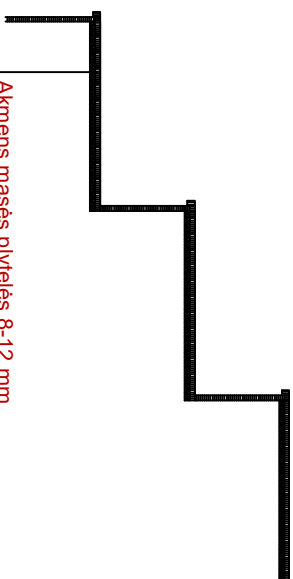


Laipytų pakopų remonto detalė

Akmens masės plytelės 8-12 mm
Gruntavimas, kilijai-pagal faktą


Pastaba:
Nuardomos plytelės nuo laiptų pakopų laiptinėje nuo lauko altitudės iki pirmo aukšto. Išlyginamomi pakopų aukščiai, kiljuojamos plytelės.

[illegible]

Twirtinimas

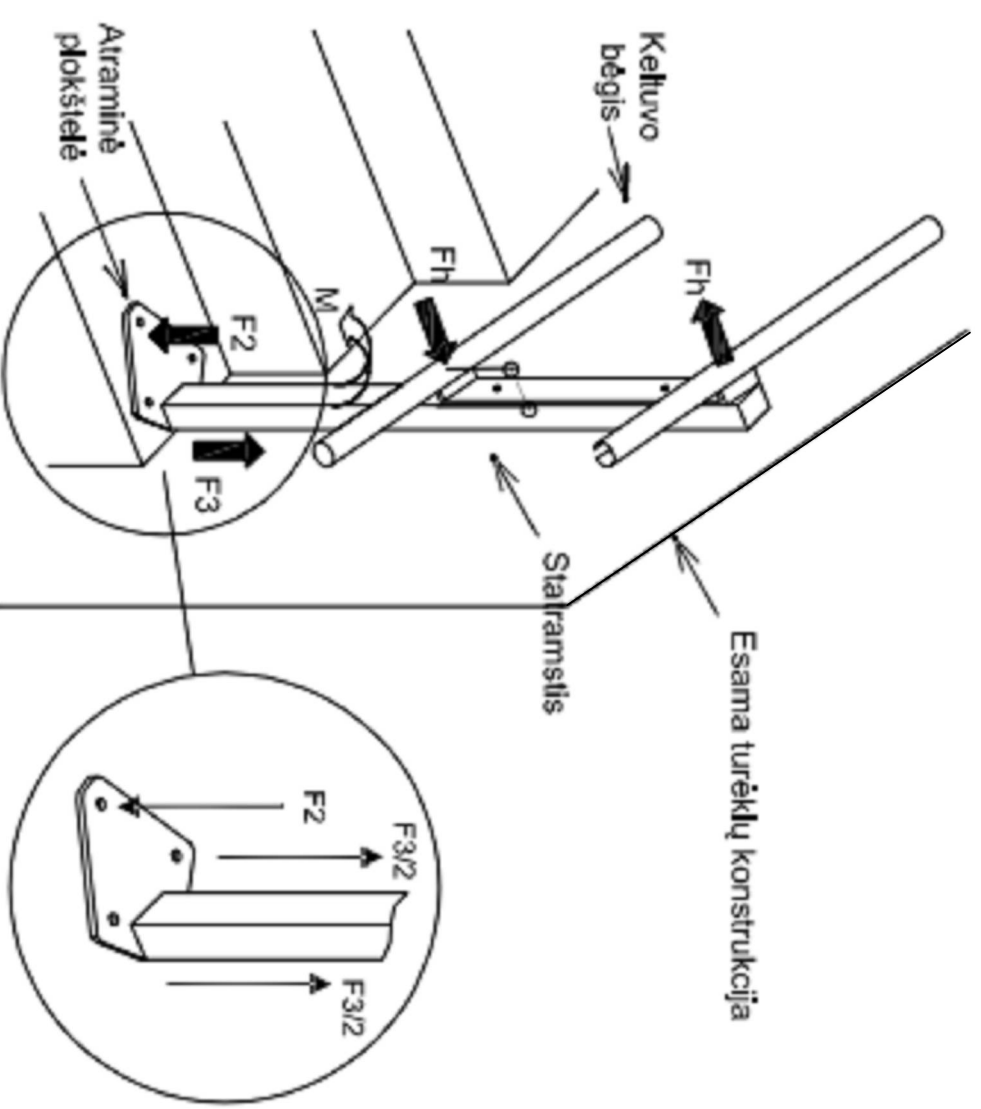

Keltuvo kolonos tvirtinimas

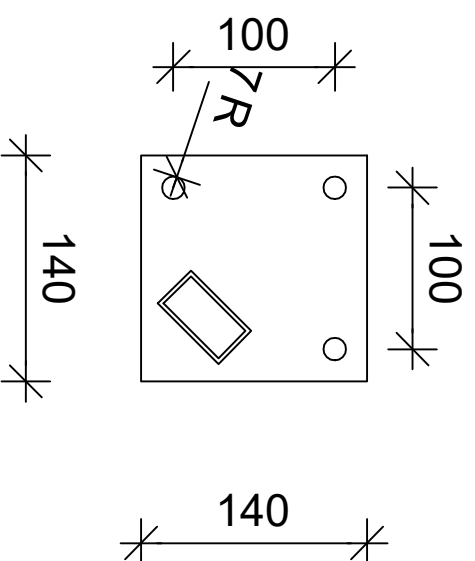

Pastabos:

1. Varžtas saviriegis Ø12, ilgis 110 mm, klasė 5.6, 3 vnt. kolonai.
2. Konkrečių tvirtinimą nurodo gamintojas.

	0	2020.06.30	STATYBOS LEIDIMUI, KONKURSUI IR STATYBAI		
	LAI DA	IŠLEIDIMO DATA	LAI DOS STATUSAS , KETTIMO PRIEŽASTIS (JEI TAIKOMA)		
KVALIFIKACIJŲ PATVIRTINAMAS DOKUMENTO NR.	 UAB "STATINIŲ PROJEKTAVIMO BIURAS" ZŪRŲ OJŲ PLANUOTĖS TIES MIEGISTELIO, PAKŠČIŲ GATVĖS		STATINIO PROJEKTO PAVADINIMAS Administracinės pastatų pastato , J.Basaniavčiaus g. 65 , Utenoje , paprastojo remonto projektas		
1856	PV	R.PILKAUSKAS	STATINIO NUMERIS IR PAVADINIMAS Statinio numeris plane 01		
9275	PDV	R.PILKAUSKAS			
			DOKUMENTO PAVADINIMAS Keltuvo tvirtinimas.Keltuvo kolonos tvirtinimas.		
			DOKUMENTO ŽYMUO P/847-TDP-SK-3	LAPAS	LAPŲ
				1	1
LT	UZSAKOVAS: Nacionalinė teismų administracija Statybos: Utenos apylinkės teismas				