



DĖL PROJEKTO DALIŲ VADOVŲ TARPUSAVIO SPRENDINIŲ SUDERINIMO


2020 m. balandžio 27 d., Nr. 19.057-TP.TSA

Vilnius, Lietuva

EIL. NR.	BYLOS ŽYMUO	PAVADINIMAS
1.	19.057-TP-BD	Bendroji
2.	19.057-TP-SP	Sklypo sutvarkymo
3.	19.057-TP-SA	Architektūrinė
4.	19.057-TP-SK	Konstrukcinė
5.	19.057-TP-S	Susisiekimo
6.	19.057-TP-VN	Vandentiekio ir nuotekų šalinimo
7.	19.057-TP-D	Dujotiekio
8.	19.057-TP-E	Elektrotechninė
9.	19.057-TP-LE	Lauko elektros tinklų
10.	19.057-TP-ER	Elektroninių ryšių
11.	19.057-TP-GA	Gatvių apšvietimo elektros tinklų
12.	19.057-TP-AGS	Apsauginės gaisrinės signalizacijos
13.	19.057-TP-PVA	Procesų valdymo ir automatizacijos
14.	19.057-TP-ABE	Vidaus elektros tinklų

O	2019-12	Ekspertizei, statybos leidimui, konkursui
Laida	Išleidimo data	Laidos statusas. Keitimo priežastis (jei taikoma)
KVAL. PATV. DOK. NR.	 Purnuškių 6-oji g. 8, Purnuškių k., Vilniaus r. sav. Telefonas: +370 699 68105 El. paštas: info@neostata.lt	STATINIO PROJEKTO PAVADINIMAS Gatvės (8.2) Vismaliukų g. 34, Vilniuje, statybos projektas
	 Ulonų g. 5, LT-08240 Vilnius Telefonas: +370 609 79272 El. paštas: info@eksplait.lt	
		STATINIO NR. IR PAVADINIMAS, DOKUMENTO PAVADINIMAS
		Laida
		O
		Tarpusavio sprendinių suderinimas
		DOKUMENTO ŽYMUO
		LAPAS
		LAPŲ
TRUMP. LT	VŠĮ Šiaurės miestelio technologijų parkas	19.057-TP.TSA
		1 2

EIL. NR.	BYLOS ŽYMUO	PAVADINIMAS	
15.	19.057-TP-SO	Pasirengimo statybai ir statybos darbų organizavimo	A
16.	19.057-TP-KS	Statybos skaičiuojamosios kainos nustatymo	D

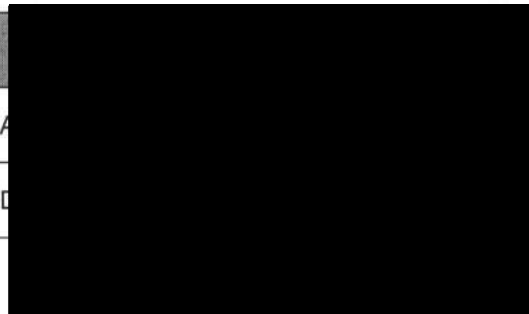

DOKUMENTO ŽYMUO	LAPAS	LAPŲ	LAIDA
19.057-TP.TSA	2	2	0



VšĮ Šiaurės miestelio technologijų parkas

ŠILUMOS TIEKIMO TINKLŲ PROJEKTAVIMO SĄLYGOS

2019 m. gruodžio 5 d.

Vilnius, Lietuva

VšĮ Šiaurės miestelio technologijų parkas, juridinio asmens kodas 125967014, adresas Vismaliukų g. 34, LT-10243 Vilnius, NURODO, kad žemės sklype (unikalus Nr. 4400-4376-2041), adresu Vismaliukų g. 34, Vilnius, esantys šilumos tiekimo tinklai Plind40, Plind50, Plind80, einantys nuo esamo Pastato – Katilinė (unikalus Nr. 4400-0473-2750), adresu Vismaliukų g. 30D, Vilnius iki Pastato – Gyvenamasis namas (unikalus Nr. 1098-9014-1014), adresu Vismaliukų g. 26, Vilnius, yra NEVEIKIANTYS bei nebus naudojami ateityje.

Ruošiant techninį projektą „Gatvės (8.2) Vismaliukų g. 34, Vilniuje, statybos projektas“, kurio Nr. 19.057-TP, VšĮ Šiaurės miestelio technologijų parkas NEPRIEŠTARA UJA, kad dalis šilumos tiekimo tinklų, tiesiant D kategorijos gatvę, būtų demontuoti.

Direktorius

Gediminas Pauliukevičius



VšĮ Šiaurės miestelio technologijų parkas

SUTIKIMAS

2019 m. gruodžio 10 d.

Vilnius, Lietuva

VšĮ Šiaurės miestelio technologijų parkas, juridinio asmens kodas 125967014, adresas Vismaliukų g. 34, LT-10243 Vilnius, SUTINKA, kad žemės sklype (unikalus nr. 4400-4376-2041), adresu Vismaliukų g. 34, Vilnius, esantis Pastatas – Garažas (unikalus Nr. 4400-0473-2718), adresu Vismaliukų g. 32A, Vilnius, trukdantis techninio projekto „Gatvės (8.2) Vismaliukų g. 34, Vilniuje, statybos projektas“, kurio Nr. 19.057-TP, sprendinių įgyvendinimui, būtų griaunamas.

Direktorius

Gediminas Pauliukevičius



**VILNIAUS VYSTYMO
KOMPANIJA**


VšĮ Šiaurės miestelio technologijų parkui
info@smtp.lt

2019-12-20 Nr. 10-TS-(240.16)

DĖL PRITARIMO PROJEKTO RENGIMUI


Atsakydami į Jūsų 2019-12-11 raštą „Dėl Vilniaus miesto inovacijų pramonės parko operatoriaus veiklų vykdymo“, informuojame, kad UAB „Vilniaus vystymo kompanija“, neprieštarauja techninio projekto („Gatvės (8.2) Vismaliukų g. 34, Vilniuje, statybos projektas“, Nr. 19.057-TP) sprendiniams, kuriuose numatomas Pastato - Garažo (unikalus Nr. 4400-0473-2718), adresu Vismaliukų g. 32A, Vilnius, esančio žemės sklype (unikalus Nr. 4400-4376-2041), adresu Vismaliukų g. 34, Vilnius, griovimas. Statinio faktiško nugriovimo sąlygos bus susitariamoms atskiru susitarimu.

Direktorė

 

M 1:500

PRISIJUNGIMO PRIE VEIKIANČIO DUJOTIEKIO SCHEMA

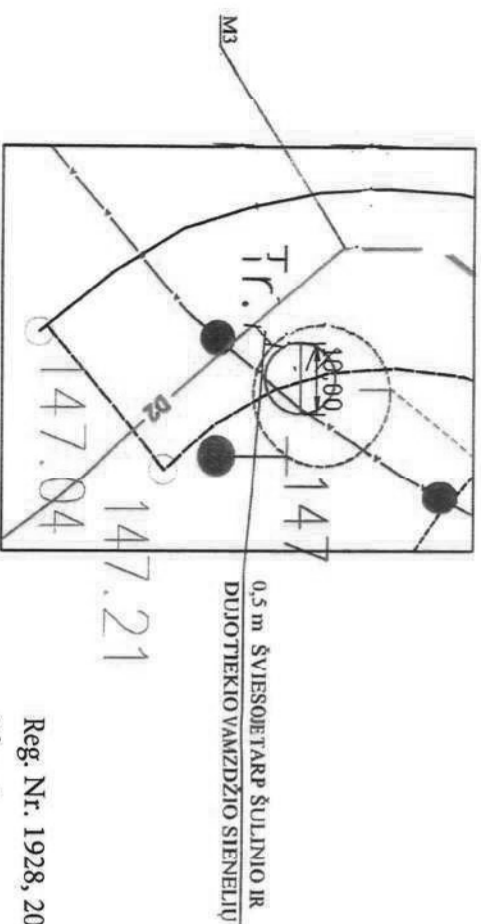

Reg. Nr. 1928, 2019-12-23
3 lapai.

Priēš sudarant sutarģi su ESO tūri
būti servitutas dujojietkiui.

Darbo projektą prieš darbų pradžią derinti papildomai.

PATIKRINTA


AB Energijos skirstymo operatorius

North Atlantic Section of Young
Icelandic People and their
Country

Glycyrrhiza lehrmannii


534

DUJOTIEKIS SUPROJEKTUOTAS PAGAL AB "ESO" 2019-1-2-06 IŠDUOTAS PRISIJUNGIMO SĄLYGAS NR. 19-23566D DUJOTIEKIS SUPROJEKTUOTAS PAGAL AB "ESO" 2019-1-2-06 IŠDUOTAS PRISIJUNGIMO SĄLYGAS NR. 19-23566D
PAGAL SPECIALIŲJŲ ŽEMĖS IR MIŠKO NAUDOJIMO SĄLYGŲ, IŠ SKYRIŲ SKLYPŲ KURIO KADASTRINIS NR.
0101/0007-2471, SUMONTAVIUS DUJOTIEKĮ BUS SUTEIKTOS SPECIALIOSIOS NAUDOJIMO SĄLYGOS DUJOTIEKIO
APSAUGOS ZONOEI ŽEMĖS JUOSTOJE PO 2 M1 ABI PUSĖS NUO DUJOTIEKIO AŠIES).
PROJEKTAS NEPAŽYDŽIA TREČIŲJŲ ŠALIŲ INTERESŲ;
DARBO PROJEKTE PATIKSLINUS KITŲ KOMUNIKACIJŲ VIETAS IR ĮGILINIMUS, GALIMA KOREGUOTI DUJOTIEKIO
ĮGILINIMĄ, NUOLYDŽIUS PAGAL SKIRSTOMŲJŲ DUJOTIEKIŲ PĖNGIMO TAISYKLIŲ (2016-05-17, NR. 1-162)
REIKALAVIMUS.

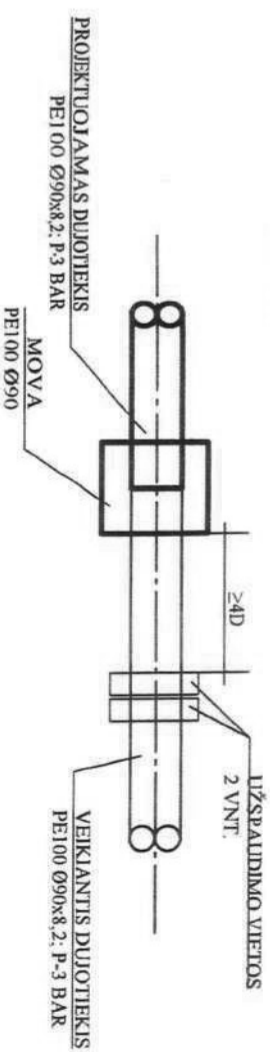


PASTABOS:

SUTARTINIAI ŽYMĖJIMAI:

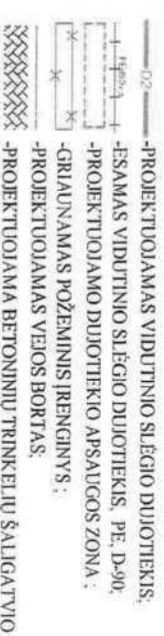


-PROJEKTUOJAMA BETONINIŲ TRINKELIŲ ŠALIGATVIO DANGA

Lapų išdėstimo schema

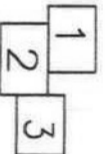

37250.00
30050.00

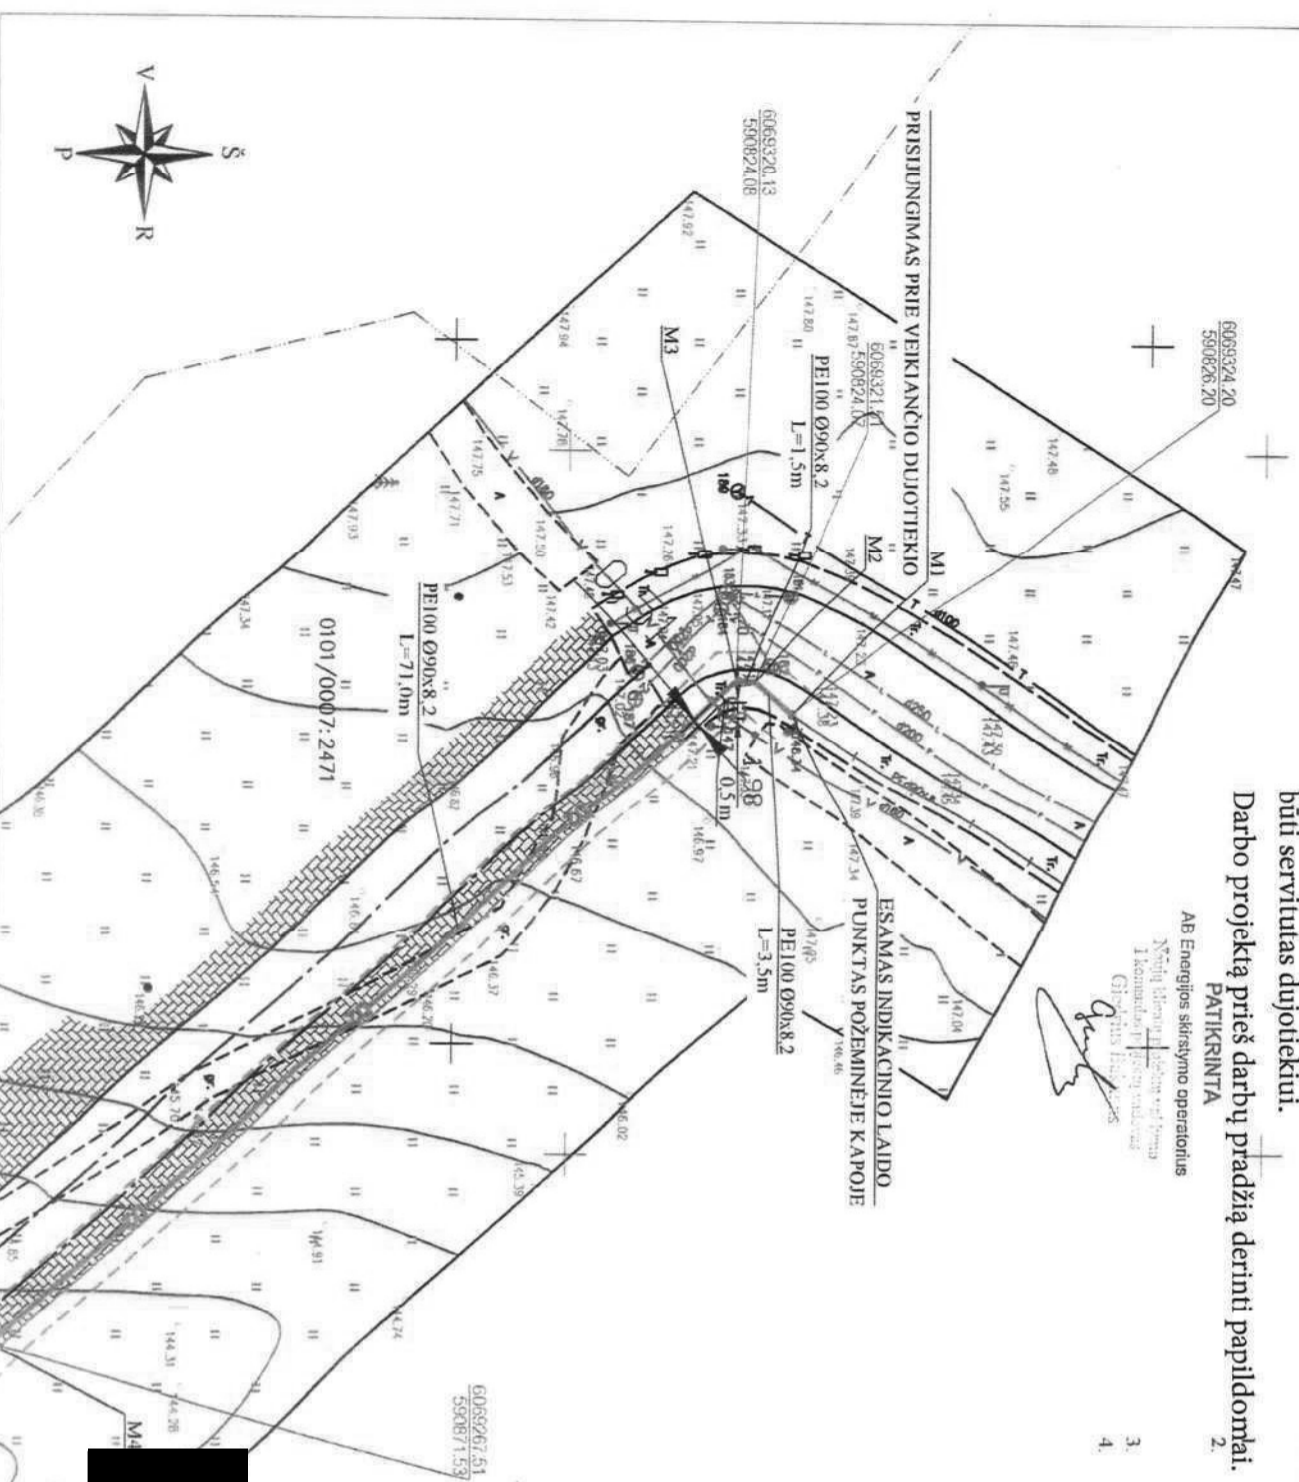
















 





O	2019-12	Ekspertizei, siūlybos teikti, konkursui
Laide	Įteikimo data	Laidos etatusas, Kėlimo priežastis (jei taikoma)

<p>KVAL. PAT. DOK. NR.</p> <p>NEOSTATA <small>PROJEKTOVIMAS IR STATYBOS</small></p> <p>Elkenloj</p> <p>Ulonų g. 5, Vilnius Telefonas: +370 609 79272</p>	<p>Parmūškių 6-oji g. 8, Parmūškių k., Riešės sen., Vilniaus r. sav. Telefonas: +370 699 68105 El. paštas: info@neostata.lt</p>	<p>STATINIO PROJEKTO PAVADINIMAS</p> <p>Garvės (8.2.) Vismalutų g. 34, Vilniuje, statybos projektas</p>
--	---	--

KALBOS TRUMP. LT	SIANTYTOJAS IR (ARBA) UZSAKOVAS:	DOKUMENTO ŽYMUO	TINIO NR. PAVADINIMAS, DOKUMENTO PAVADINIMAS	
			ypa planas su dujotiekio tinklais	LAIDA
VšĮ Šiaurės miestelio technologijų parkas			0	1
			1	3



SUTARTINAI ŽYMĖJIMAI	
	Gatevių raudonosios linijos
	Sklypo riba
	Graunamas požeminis statinis
	Numatomi gatvės bortai
	Numatomi nužeminti gatvės bortai
	Numatomi vejos bortai
	Numatomi nužeminti vejos bortai
	Atsistys numatoma D kategorijos gatvė, atlikus detaliojo plano korekciją ir pakeitus gatvės raudonosias linijas
	Neregų vedimo sistemos iš trinkelų, šikimais - įspėjimas, juostelės - vedimas
	Priėjimas prie esamų neregų vedimo sistemų
	Numatoma važiuojamosios dalies asfalto danga su horizontaliu žymėjimu
	Numatoma betoninių trinkelų šaligatvio danga
	Esamų ir numatomų važiuojamosios dalies dangų sujungimo vieta
	Griovio mažinimo karneliai
	Kelio ženklų vietos
	Projektuojami elektroninių ryšių tinklai
	Projektuojama ryšių tinklų kanalizacija HDPE iki 0,00m
	Projektuojamas ryšių kanalizacijos šulinys RKS-2

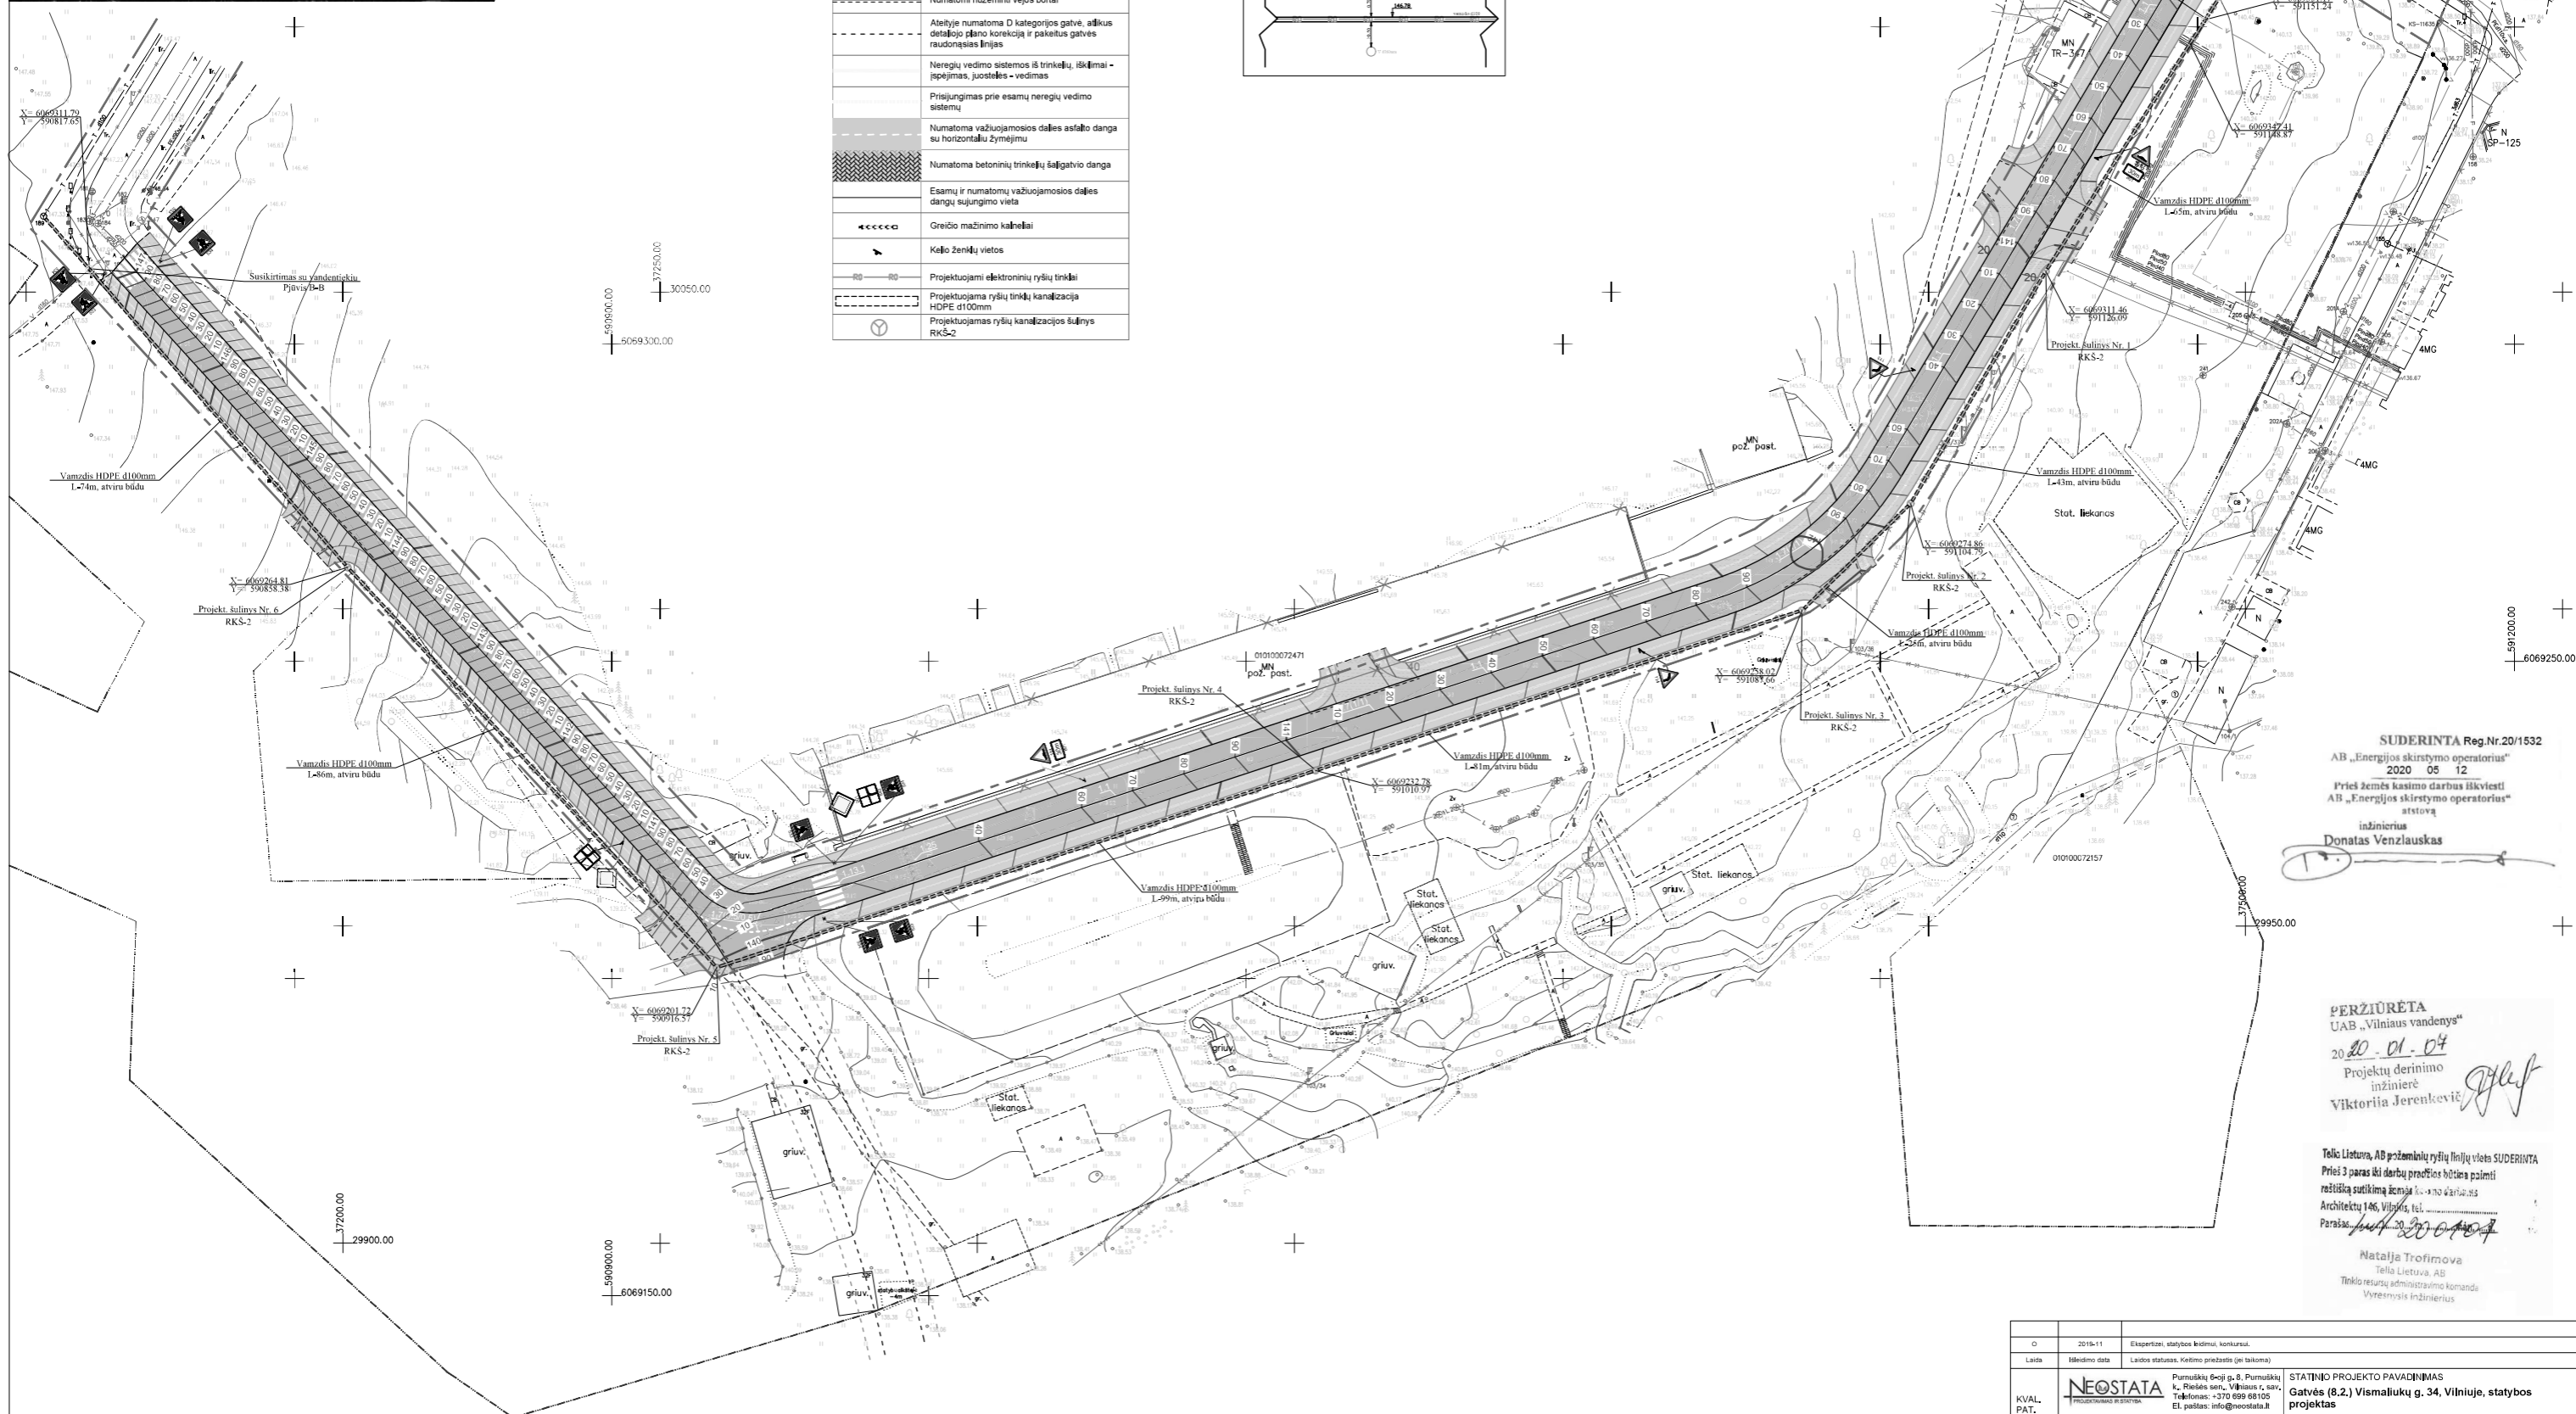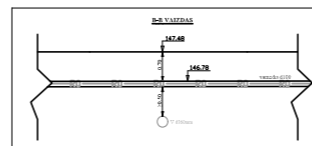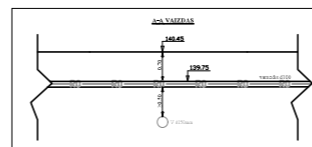

SUDERINTA Reg.Nr.20/1532
AB „Enerģijas skirstymo operatorius“
2020 05 12
Prieš ņemēs kasimo darbus ģekviest
AB „Enerģijas skirstymo operatorius“
atstova

inžinierius
Donatas Venzlauskas

PERŽIŪRĖTA
UAB „Vilniaus vandenys“
20 20 - 01 - 04
Projektų derinimo
inžinierė
Viktorija Jerenkevič

Tēls Lietuva, AB pašmērīņu rīdī līniju vīeta SUDERINTA
Prieš 3 paras iki darbu prasīdīs būtina paimti
rašīšā sūtīkāmā ēmā k... no darīdīs
Architektu 146, Vīlāds, tel.
Parasās... 20... 20...

Natalja Trofimova
Tella Lietuva, AB
Tinklo resursų administravimo komanda
Vyresnysis inžinierius

O	2019-11	Ekspertizei, statybos inžinieriai, konsultantai,		
Laida	Išleidimo data	Laidos statusas, Kelimo priežastis (jei taikoma)		
KVAL. PAT. DOK. NR.	<div>NEOSTATA</div> <div>PROJEKTINIAUS BŪDŲ STATYBA</div>	Pirmąsąjį 6-oji g. 8, Pirmąsąjį k., Riešės sen., Vilniaus r. sav., Telefonas: +370 699 68105 El. paštas: info@neostata.lt		
		Ulojoni g. 5, Vilnius Telefonas: +370 609 79272 El. paštas: info@eksplojt.lt		
	<div>Eksplojt</div>	STATINIO PROJEKTO PAVADINIMAS Gatvės (8,2.) Vismaliukų g. 34, Vilniaus, statybos projektas		
		PROJEKTO DALIS Elektroniniai ryšiai		
		OKUMENTO PAVADINIMAS Ryšių tinklų planas, M 1:500		
		OKUMENTO ŽYMUO 19,057-TP-ER, B-1		
KALBOS TRUMP. LT	všĮ Šiaurės miestelio technologijų parkas		LAPAS	LAPAI
			1	1