


Sporto salės sienų dažymo planas

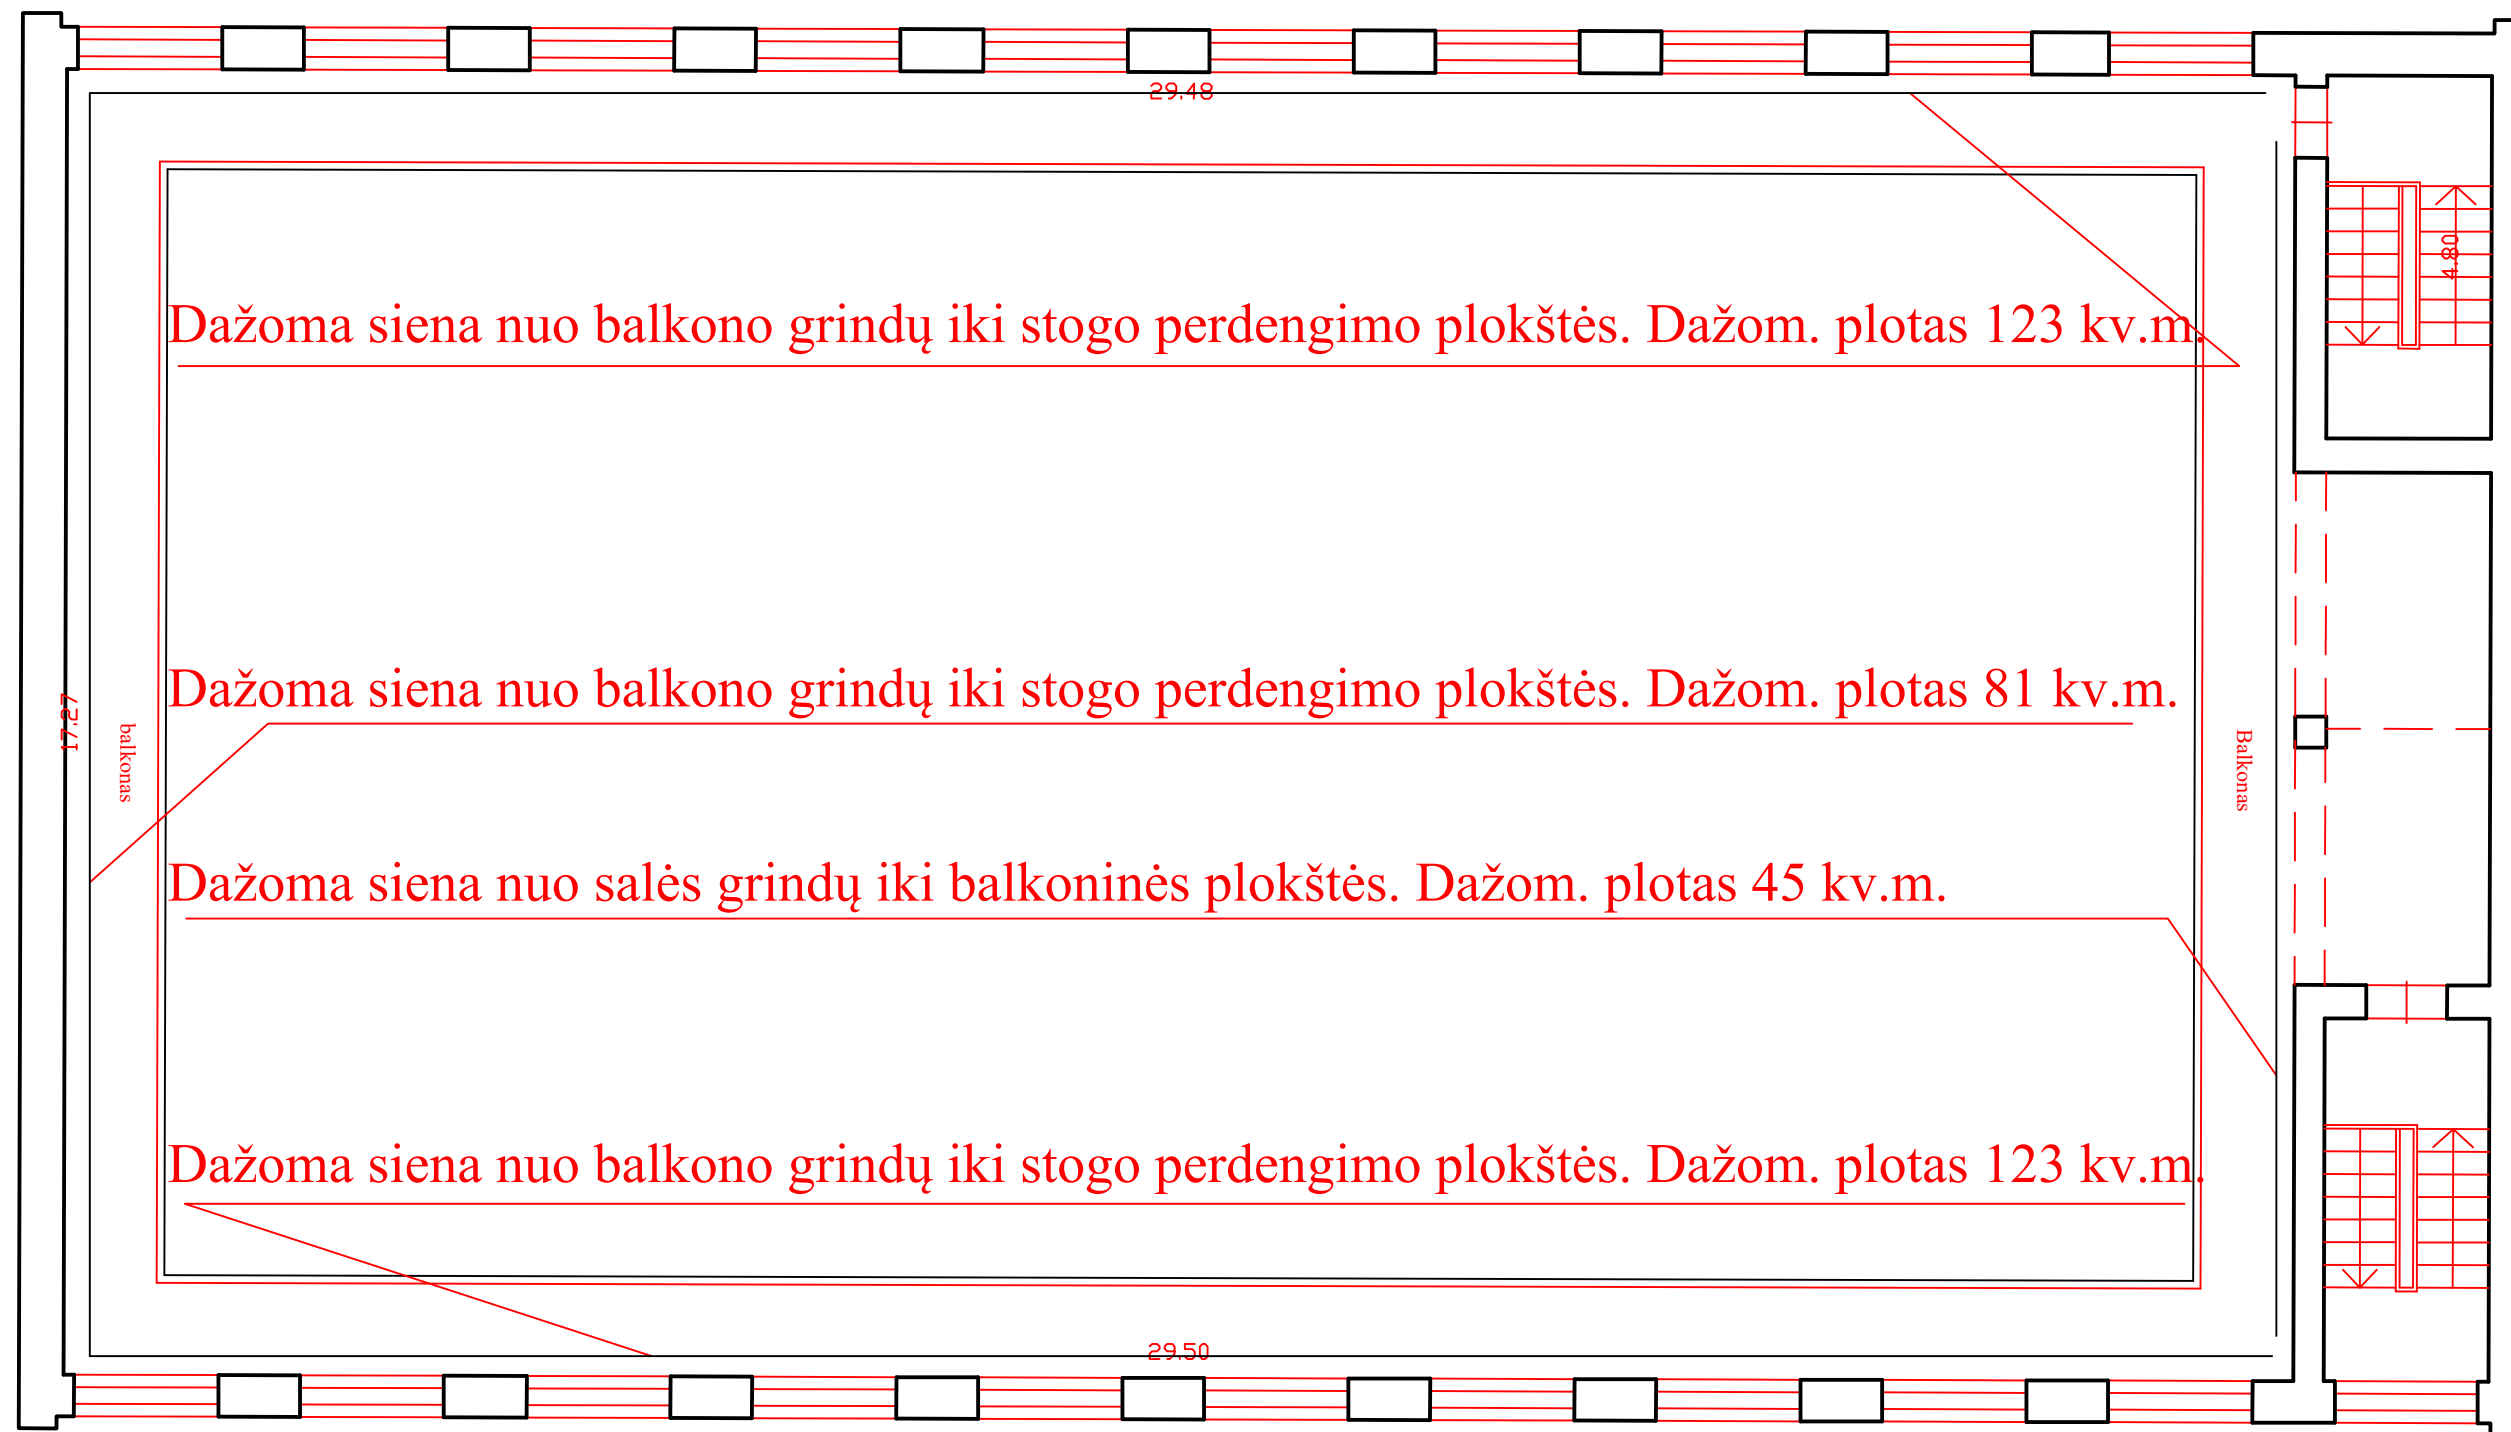

Užsakovo specifiniai reikalavimai: Bendras dažomų sienų plotas - 372 kv.m. Prieš pradedant darbus nuimti apsauginį tinklą nuo langų. Atlikti sienų paruošimą dažymui. Nuvalyti esamas sienas naudojant antipelėsinį skystį. Sienas dažyti dažais su antipelėsiniais priedais.

Salės remonto darbų apžiūra galima darbo valandomis. Remontuojamos salės adresas- Jaunystės g. 1, Klaipėda.