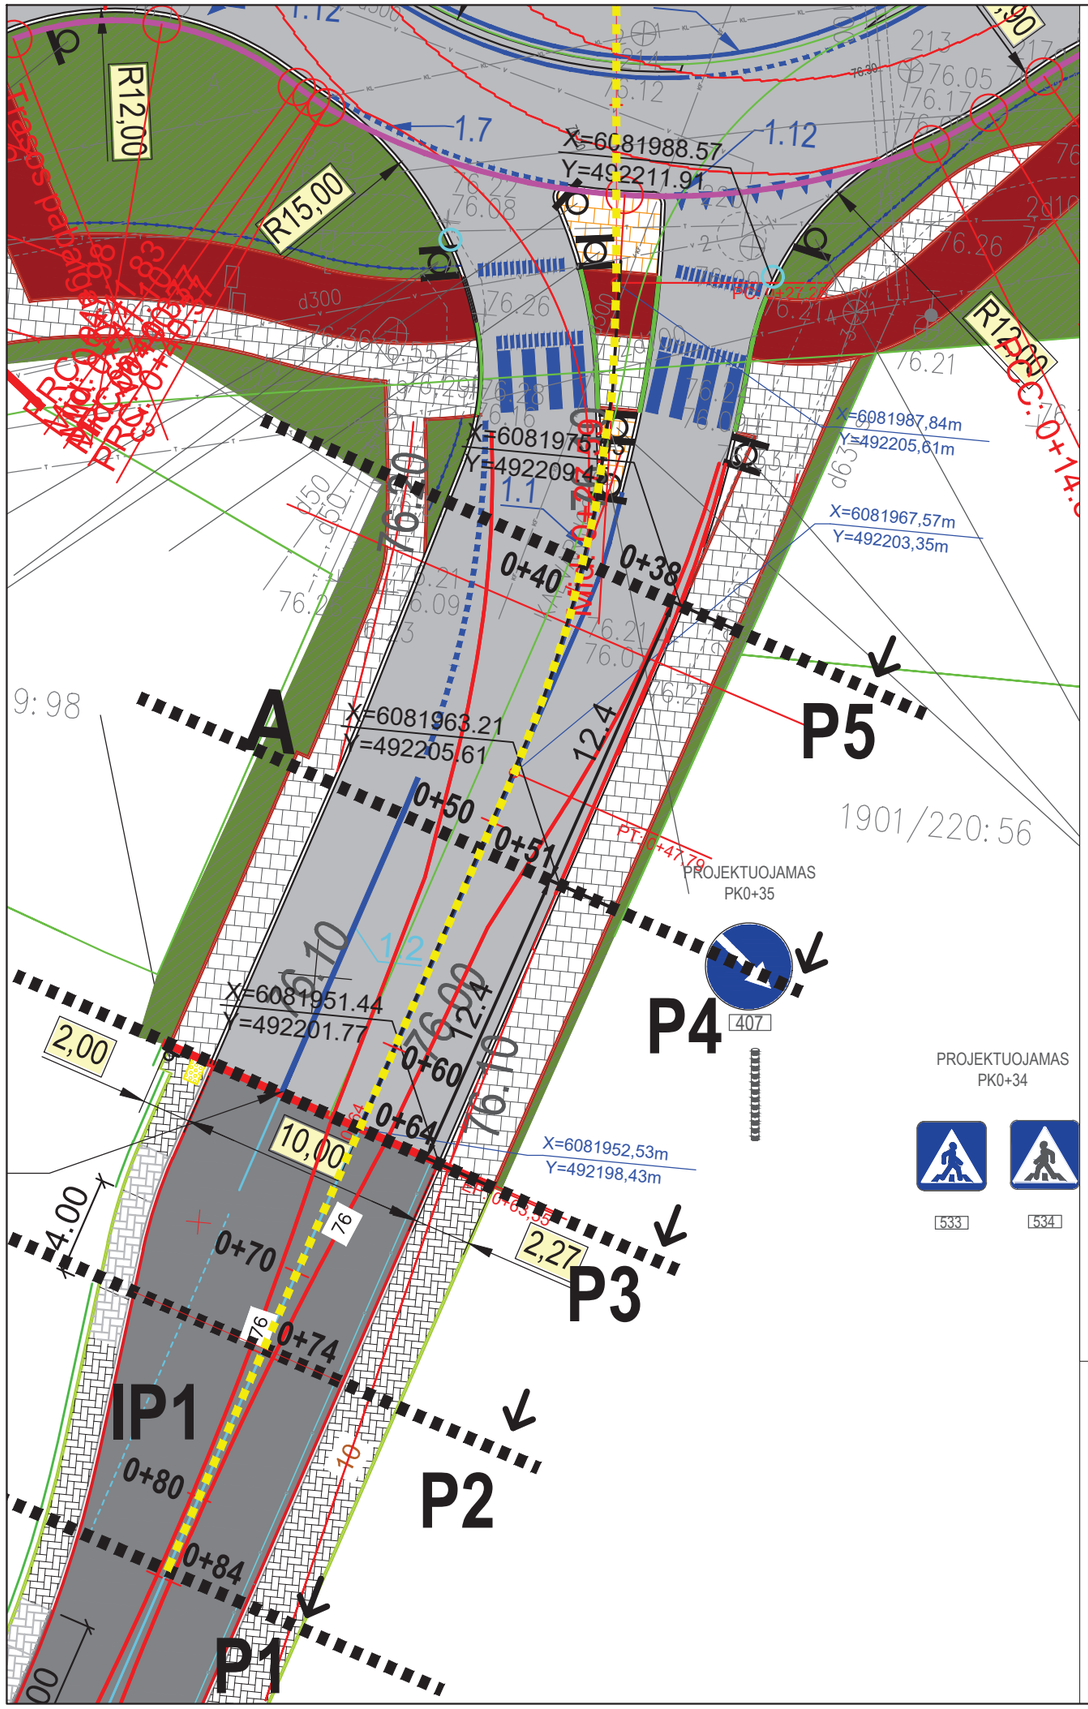

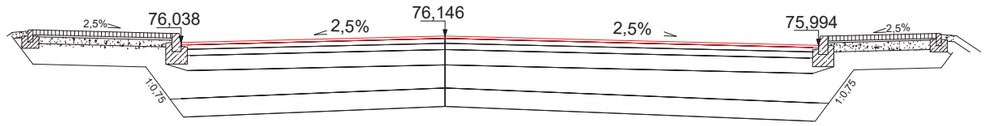

P5

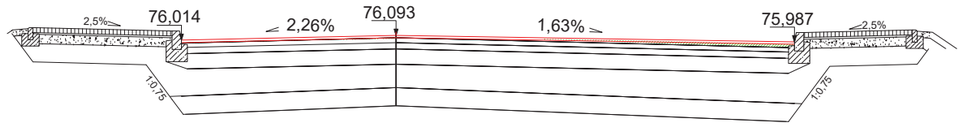

P4

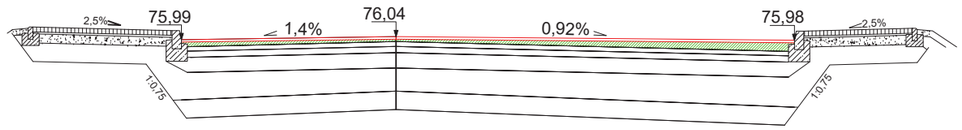

P3

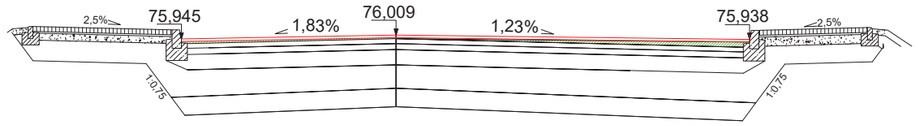

P2

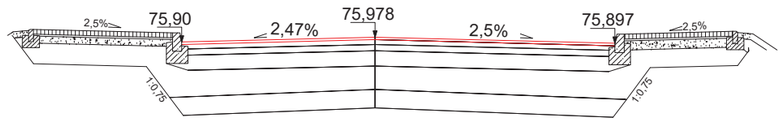

P1

Atestato Nr.		Kęstučio g 66A LT-44304 Kaunas Lietuva Kauno miesto Savivaldybės įmonė KAUNO PLANAS Tel.: 8 37 220 146 Faksas: 8 37 337 774 El. Paštas: info@kaunoplanas.lt	*Statinio projekto pavadinimas:* EUROPOS PR. (NUO VEIVERIŲ G. IKI KALVARIJOS G.) REKONSTRAVIMAS	
A1758	PV	A. Nosenko	*Statinio numeris ir pavadinimas. Dokumento pavadinimas:* PAGALBINIAI PJŪVIAI JUNGTIES SU KALVARIJOS G.	*Laida* 0
23858	PDV	G. Sarapinas		
Kalba: LT		*Statytojas:* KAUNO MIESTO SAVIVALDYBĖ *Užsakovas:* AB "KAUNO TILTAI"	*Dokumento žymuo:* 429-114-DP-S-BR6	*Lapas* 1 / *Lapų* 2