

MELIORACIJOS GRIOVIŲ PRIEŽIŪROS DARBŲ SUTARTIS

2022 m. liepos 12 d. Nr. 91-126
Jurbarkas

Jurbarko rajono savivaldybės administracija, juridinio asmens kodas 188713933, kurios registruota buveinė yra Dariaus ir Girėno g. 96, Jurbarkas, duomenys apie įstaigą kaupiami ir saugomi Lietuvos Respublikos juridinių asmenų registre, atstovaujama administracijos direktoriaus [redacted] veikiančio pagal savivaldybės administracijos nuostatus (toliau – Užsakovas), ir UAB „Kalibrus“, įmonės kodas 304781802, kurios registruota buveinė yra Būbliškės g. 5, Būbliškės k., LT-99286, Pagėgių sav., duomenys apie įmonę kaupiami ir saugomi Lietuvos Respublikos juridinių asmenų registre, atstovaujama direktoriaus [redacted], veikiančio pagal įmonės įstatus (toliau – Rangovas), toliau kartu šioje darbų sutartyje vadinami „Šalimis“, o kiekvienas atskirai – „Šalimi“, sudarė šią darbų sutartį, toliau vadinamą „Sutartimi“, ir susitarė dėl toliau išvardytų sąlygų.

I. BENDROJI DALIS

1. Sutarties dalykas – Valstybei nuosavybės teise priklausančių ir Jurbarko rajono savivaldybės pasitikėjimo teise valdomų melioracijos statinių priežiūros darbai (toliau – Darbai). Darbai apima šiuos objektus (objektų vietos – Sutarties 1 priedas):

1.1. projekto „Valstybei nuosavybės teise priklausančių melioracijos statinių, nukentėjusių nuo 2017 m. liūčių rekonstrukcija“ griovių priežiūros darbai;

1.2. projekto „Jurbarko r. Viešvilės ir Smalininkų sen. melioracijos griovių su priklausiniais rekonstrukcijos projektas“ griovių priežiūros darbai;

1.3. projekto „Jurbarko rajono Veliuonos sen., Akmenos baseino ir kitų melioracijos griovių remontas“ griovių priežiūros darbai;

1.4. Smalininkų sen., Kazikėnų k.v. gr. Nr. Š-8-1 griovių priežiūros darbai.

2. Darbai atliekami pagal Užsakovo nustatytas darbų apimtis (Sutarties 2 priedas).

3. Darbų atlikimo vieta – Jurbarko r.

4. Sutartyje vartojamos sąvokos atitinka Lietuvos Respublikos statybos įstatyme ir poįstatyminiuose teisės aktuose vartojamas sąvokas.

II. UŽSAKOVO TEISĖS IR PAREIGOS

5. Užsakovas turi teisę bet kuriuo metu tikrinti Darbų atlikimo eigą ir kokybę bei teikti pagrįstas pastabas, Rangovo teikiamų medžiagų kokybę, darbuotojų dirbančių darbų objekte darbo pažymėjimus, o apie nustatytus darbo teisės pažeidimus pranešti atitinkamoms kontroliuojančioms institucijoms, nesikišdamas į Rangovo ūkinę komercinę veiklą.

6. Jei yra svarbių priežasčių, Užsakovas turi teisę bet kada, kol darbai nebaigti, atsisakyti Sutarties kartu sumokėdamas Rangovui atlyginimą už atliktą darbo dalį ir atlygindamas nuostolius, padarytus dėl Sutarties nutraukimo, įskaitant į atlyginimą už nuostolius tai, ką Rangovas sutaupo dėl Sutarties nutraukimo.

7. Užsakovas, prieš 15 dienų apie tai pranešęs raštu, turi teisę vienašališkai nutraukti šią Sutartį, jeigu Rangovas nevykdo savo įsipareigojimų arba vykdo juos kitomis sąlygomis, negu buvo nurodęs savo pasiūlyme.

8. Jeigu Darbų priėmimo metu nustatomi Darbų trūkumai, Užsakovas turi teisę atskaičiuoti iš sumų, priklausančių Rangovui už atliktus Darbus, sumą, reikalingą tiems trūkumams pašalinti. Šią teisę Užsakovas turi ir tada, kai nustatomi paslėpti Darbų trūkumai.

9. Jeigu Rangovas nepradeda laiku vykdyti Sutarties arba atlieka Darbus taip lėtai, kad juos baigti iki termino pabaigos pasidaro aiškiai negalima, Užsakovas turi teisę atsisakyti Sutarties ir reikalauti atlyginti nuostolius, kiek jų nepadengia šioje Sutartyje nustatytos baudos ir delspinigiai.

10. Užsakovas turi teisę bet kuriuo Sutarties galiojimo metu pareikalauti iš Rangovo, kad šis per Užsakovo nustatytą terminą, pateiktą ir su Užsakovu suderintą Sutartyje numatytų darbų atlikimo grafiką (toliau – Grafiką). Rangovui per Užsakovo nustatytą terminą nepateikus ar nesilaikant pateikto Grafiko, Užsakovas turi teisę atsisakyti Sutarties ir reikalauti atlyginti nuostolius, kiek jų nepadengia šioje Sutartyje nustatytos baudos ir delspinigiai.

11. Jeigu Darbų atlikimo metu pasidaro aišku, kad jie nebus tinkamai atlikti, Užsakovas turi teisę nustatyti Rangovui protingą terminą trūkumams pašalinti, o jeigu Rangovas per nustatytą terminą

šio reikalavimo neįvykdo, – atsisakyti Sutarties ir reikalauti atlyginti nuostolius, arba pavesti trečiajam asmeniui Darbus pataisyti Rangovo sąskaita.

12. Užsakovas turi teisę sustabdyti Darbus ar jų dalies vykdymą tokiam laikui ir tokiu būdu, kaip mano esant reikalinga kai yra bent viena iš šių aplinkybių:

- 12.1. papildomi archeologiniai tyrinėjimai, kurie nebuvo numatyti, bet kuriuos būtina atlikti;
- 12.2. papildomos projektavimo paslaugos, be kurių negalima užbaigti Sutarties;
- 12.3. vėluojama perduoti dalį statybvietės;
- 12.4. trečiųjų šalių įtaka;
- 12.5. sustabdytas finansavimas arba trūksta finansavimo;
- 12.6. laiku neatlaisvinta Darbų vieta;
- 12.7. būtinas papildomas laikas įvykdyti papildomų Darbų viešąjį pirkimą;
- 12.8. laiku nepateikta įranga, kurią privalo pateikti Užsakovas;
- 12.9. bet koks nenumatomas gamtos jėgų veikimas, kurio joks patyręs Rangovas nebūtų galėjęs tikėtis;

12.10. fizinės kliūtys arba kitos nei klimatinės fizinės sąlygos, su kuriomis vykdant Darbus susidurta Statybvietėje, ir tų kliūčių ar sąlygų Rangovas nebūtų galėjęs pagrįstai numatyti;

12.11. bet koks uždelsimas ar sutrikimas dėl Darbų pakeitimo;

12.12. kitos aplinkybės, kurios nebuvo žinomos pirkimo vykdymo metu ir su kuriomis susidurtų bet kuris Rangovas;

12.13. Darbų objekte dirbantys darbuotojai Užsakovui pareikalavus nepateikia darbuotojo pažymėjimo arba Darbų objekte nėra Rangovo paskirtojo darbų vadovo.

13. Užsakovas įsipareigoja:

13.1. bendradarbiauti su Rangovu vykdant Darbus;

13.2. sumokėti Rangovui už tinkamai atliktus bei nustatyta tvarka priimtus Darbus Sutartyje numatytais terminais ir tvarka;

13.3. Sutartyje nustatytais sąlygomis priimti iš Rangovo tinkamai atliktus Darbus.

III. RANGOVO TEISĖS IR PAREIGOS

14. Rangovas privalo vykdyti visus Užsakovo nurodymus, kurie sutinka su Sutarties sąlygomis, pirkimo sąlygomis, taip pat atitinka galiojančius įstatymus;

15. Jei Užsakovas nevykdo savo sutartinių įsipareigojimų, Rangovas turi teisę nutraukti Sutartį prieš 15 dienų raštu pranešęs apie tai Užsakovui.

16. Rangovas įsipareigoja:

16.1. atlikti šios Sutarties 1 punkte nurodytus Darbus, laikantis STR ir MTR normų ir taisyklių, standartų;

16.2. savarankiškai apsirūpinti materialiniais ištekliais, reikalingais Sutartyje numatytiems Darbams atlikti;

16.3. prieš 3 (tris) darbo dienas iki Darbų pradžios įsakymu ar kitu tvarkomuoju dokumentu, įstatymų numatyta tvarka paskirti Darbų vadovą, kuris būtų ne žemesnės kvalifikacijos ir turėtų ne žemesnę patirtį negu nurodyta Pirkimo dokumentuose;

16.4. Užsakovui pareikalavus pateikti Grafiką, kaip tai numatyta Sutarties 10 punkte, bei jo laikytis;

16.5. atlikus Darbus raštu kreiptis į Užsakovą su pranešimu apie visų Darbų užbaigimą ir prašymą organizuoti jų priėmimą, teisės aktų nustatyta tvarka;

16.6. kokybiškai atlikti, užbaigti ir perduoti Užsakovui visus Sutartyje numatytus Darbus ir ištaisyti defektus, nustatytus iki Darbų perdavimo Užsakovui ir per garantinį laikotarpį;

16.7. sudaryti sąlygas Užsakovui bet kuriuo metu tikrinti Darbų atlikimo eigą ir kokybę;

16.8. oficialiai įdarbinti Darbų objekte dirbančius darbuotojus;

16.9. Užsakovui pareikalavus, pateikti objekte dirbančių darbuotojų darbo pažymėjimus (pateikia darbuotojas);

16.10. Sutarties vykdymo metu visus iškilusius klausimus derinti su Užsakovo Žemės ūkio skyriaus specialistu (-ais) atsakingu (-ais) už melioraciją, tel. (8 447) 70194;

16.11. garantuoti ir atsakyti už darbo saugumą objektuose, priešgaisrinę ir aplinkos apsaugą bei darbo higieną statybos teritorijoje, savo darbo zonoje, taip pat gretimos aplinkos apsaugą ir greta darbų vykdymo teritorijos gyvenančių, dirbančių, poilsiaujančių ir judančių žmonių apsaugą nuo atliekamų darbų sukeltamų pavojų. Rangovas užtikrina, kad nebus pažeisti trečiųjų asmenų interesai, kad jo

pasamdyti darbuotojai ir/arba tretieji asmenys, už kuriuos atsakingas Rangovas, Darbų atlikimo metu nebūtų apsvaigę nuo alkoholio, narkotinių, toksinių ar psichotropinių medžiagų;

16.12. atlikdamas Darbus Rangovas atsako už tai, kad jo darbuotojai laikytųsi darbų saugos taisyklių reikalavimų. Įvykus nelaimingam atsitikimui su Rangovo darbuotoju, nelaimingą atsitikimą tiria ir apskaito Rangovas;

16.13. tinkamai vykdyti kitus įsipareigojimus, numatytus Sutartyje ir galiojančiuose Lietuvos Respublikos teisės aktuose.

IV. SUTARTIES GALIOJIMAS IR PAKEITIMAS BEI DARBŲ ATLIKIMO TERMINAI

17. Abiejų Šalių pasirašyta Sutartis įsigalioja nuo Sutarties pasirašymo momento ir galioja, kol Šalys sutaria ją nutraukti arba kol Sutarties galiojimas pasibaigia (visiškai įvykdomi įsipareigojimai, t.y. įvykdomi Darbai ir už juos atsiskaitoma Sutartyje numatytais terminais ir tvarka), ji nutraukiama įstatymu ar šioje Sutartyje nustatytais atvejais, bet ne ilgiau kaip 3 mėnesius.

18. Sutarties vykdymo pradžia yra Darbų vykdymo pradžia – **nuo Sutarties pasirašymo.**

19. Pakeitimai atliekami dėl nuo Sutarties Šalių nepriklausančių aplinkybių ir dėl kitų aplinkybių.

Sutartis dėl Pakeitimų, kurių bendra vertė viršija 15 procentų pradinės Sutarties vertės, gali būti keičiama tik dėl Pakeitimų, būtinų Darbams užbaigti, ir dėl iki Sutarties pasirašymo nenumatytų, nuo Sutarties Šalių nepriklausančių, aplinkybių esant Lietuvos Respublikos viešųjų pirkimų įstatyme numatytioms sąlygoms.

Nuo Sutarties Šalių nepriklausančioms aplinkybėms taip pat priskirtinos ir tokios aplinkybės, kurių atsiradimo rizikos Sutarties šalis nebuvo prisiėmusi ir negalėjo jų protingai numatyti, bei šių aplinkybių nustatymas Sutarties vykdymo metu nepažeidžia Lietuvos Respublikos viešųjų pirkimų įstatyme nustatytų principų ir tikslo.

Sutartis dėl Pakeitimų, kurių bendra vertė neviršija 15 procentų pradinės Sutarties vertės, gali būti keičiama nevertinant aukščiau nurodytų aplinkybių.

Pakeitimai, neatsižvelgiant į jų vertę, negali būti esminis Sutarties pakeitimas, t. y. kai Pakeitimu iš esmės pakeičiamas Sutarties bendrasis pobūdis, kaip gali būti numatyta Lietuvos Respublikos įstatymuose bei įstatymų įgyvendinamuosiuose teisės aktuose.

20. Pakeitimai gali apimti:

20.1. bet kurios Darbų dalies montavimo ar įrengimo vietos ar padėties keitimą, Darbų dalies lygių, pozicijų ir (arba) matmenų pakeitimus;

20.2. bet kurio atskiro Darbo atsisakymą arba Darbo apimties sumažinimą;

20.3. Darbo kokybės ar kitų bet kurio atskiro Darbo savybių pakeitimus;

20.4. bet kurį papildomą Darbą, Įrangą, Medžiagas.

Pakeitimas pagrindžiamas dokumentais (pvz. defektiniu (pakeitimų) aktu, brėžiniais (įsk. Projekto korektūrą ir/ar jo naują laidą), ar kitais dokumentais), kurie turi būti patvirtinti Rangovo, statinio statybos techninės priežiūros vadovo ir projektuotojo ir (ar) statinio projekto vykdymo priežiūros vadovo parašais, bei raštu suderinti su Užsakovu.

Pakeitimas įforminamas susitarimu ar protokolu dėl Darbų pakeitimo, nurodant darbų pavadinimus, vienetų, kiekių, techninius sprendinius (pavyzdžiui, brėžinius ir kita), įkainių nustatymo pagrindimą ir skaičiavimą. Toks susitarimas ar protokolas turi būti patvirtintas ir pasirašytas Šalių ir laikomas sudėtine Sutarties dalimi.

21. Darbų pradžia – **nuo Sutarties pasirašymo;**

22. Darbų pabaiga – **2022 m. rugsėjo 15 d.** Darbų atlikimo termino pratęsimas nenumatomas.

V. SUTARTIES KAINA IR MOKĖJIMO SĄLYGOS

23. Šiai Sutarčiai taikoma fiksuotos kainos kainodara. Sutarties kaina:

Sutarties kaina be PVM	29 338,84 Eur (dvidešimt devyni tūkstančiai trys šimtai trisdešimt aštuoni eurai ir 84 ct)
PVM	6 161,16 Eur (šeši tūkstančiai vienas šimtas šešiasdešimt vienas euras ir 16 ct)
Bendra Sutarties kaina (Sutarties kaina be PVM + PVM)	35 500,00 Eur (trisdešimt penki tūkstančiai penki šimtai eurų)

24. Darbų kaina yra fiksuota ir Sutarties galiojimo laikotarpiu negali būti keičiama, išskyrus atvejį, kai padidėja arba sumažėja pridėtinės vertės mokestis (toliau – PVM). Pasikeitus kitiems mokesčiams, bendra Sutarties kaina nebus perskaičiuojama.

25. Pasikeitus PVM, Darbų kaina perskaičiuojama ne vėliau kaip per 5 darbo dienas nuo mokesčio įsigaliojimo dienos ir įforminama kaip papildomas susitarimas prie Sutarties:

25.1. perskaičiavimas atliekamas įsigaliojus Lietuvos Respublikos pridėtinės vertės mokesčio įstatymo pakeitimo įstatymui, pagal kurį keičiasi PVM mokesčio tarifas;

25.2. perskaičiavimo formulė: pasikeitus PVM tarifo dydžiui bendroje Sutarties kainoje esantis PVM tarifas neatliktiems Darbams keičiamas (mažinamas ar didinamas) pagal Lietuvos Respublikos teisės aktus;

25.3. perskaičiuota bendra Sutarties kaina pradedama taikyti nuo Lietuvos Respublikos pridėtinės vertės mokesčio įstatymo pakeitimo įstatymo, pagal kurį keičiasi šio mokesčio tarifas, nurodytos tarifo įsigaliojimo dienos.

26. Avansas Rangovui nemokamas. Užsakovas už kokybiškai atliktus Darbus atsiskaito ne vėliau kaip per 30 kalendorinių dienų nuo PVM sąskaitos faktūros ir atliktų Darbų akto gavimo dienos, o galutinis apmokėjimas atliekamas ne vėliau kaip per 30 kalendorinių dienų nuo PVM sąskaitos faktūros, atliktų Darbų akto gavimo dienos.

27. Atsiskaitymo už atliktus Darbus dokumentus (sąskaitas, atliktų darbų aktus, pažymas, išpildomas nuotraukas ir pan.) Rangovas privalo parengti taip, kad skaičiavimus būtų galima patikrinti. Atsiskaitymo dokumentuose Rangovas privalo laikytis Sutarties dokumentuose išvardintų darbų sudėties, pavadinimų ir eilės numerių, ir Užsakovui pareikalavus, pridėti būtinus darbų rūši ir apimtį patvirtinančius skaičiavimus ir dokumentus bei atliktų darbų atitiktį patvirtinančius dokumentus.

28. Užsakovui pasirašius atliktų darbų aktus, Rangovas PVM sąskaitą faktūrą privalo pateikti naudodamasis elektronine paslauga „E. sąskaita“ (elektroninės paslaugos „E. sąskaita“ svetainė pasiekiama adresu www.esaskaita.eu).

29. Techninio (autorinio) prižiūrėtojo (*kai toks yra paskirtas Užsakovo*) viza su jo nuomone dėl faktinių darbų kiekių ir jų kokybės ant kiekvieno atliktų Darbų dokumento būtina iki šio dokumento pateikimo pasirašyti Užsakovui.

30. Užsakovas turi teisę sulaikyti mokėjimus už atliktus Darbus, arba prireikus - sustabdyti darbus, kol trūkumai bus pašalinti, jeigu trūkumai atsirado dėl Rangovo kaltės:

30.1. nepašalinti anksčiau nurodyti apmokėtų Darbų defektai;

30.2. Užsakovui padaryti nuostoliai;

30.3. Darbai atliekami atsiliekant nuo grafiko reikalavimų;

30.4. Rangovas nesilaiko privalomųjų normatyvinių statybos dokumentų;

30.5. kitais Sutarties dokumentuose numatytais atvejais.

31. Pabaigus Darbus ir pašalinus defektus, sulaikytos sumos, gražinamos Rangovui.

32. Užsakovas numato tiesioginio atsiskaitymo galimybę su Sutartyje nurodytais subrangovais tokiomis sąlygomis:

32.1. sudarius Sutartį, Rangovas ne vėliau negu Sutartis pradedama vykdyti, įsipareigoja Užsakovui raštu pateikti tuo metu žinomų subrangovų pavadinimus, kontaktinius duomenis ir jų atstovus. Užsakovas taip pat reikalauja, kad Rangovas informuotų apie minėtos informacijos pasikeitimus Sutarties vykdymo metu, taip pat apie naujus subrangovus, kuriuos jis ketina pasitelkti vėliau;

32.2. Užsakovas ne vėliau kaip per 3 (tris) darbo dienas nuo Sutarties 32.1 papunktyje nurodytos informacijos gavimo dienos raštu informuoja subrangovus apie tiesioginio atsiskaitymo galimybę;

32.3. subrangovas, norėdamas pasinaudoti tokia galimybe, raštu pateikia prašymą Užsakovui. Kai subrangovas išreiškia norą pasinaudoti tiesioginio atsiskaitymo galimybe, sudaroma trišalė sutartis tarp Užsakovo, Rangovo ir šio subrangovo, kurioje aprašoma tiesioginio atsiskaitymo su subrangovu tvarka, atsižvelgiant į Sutartyje ir subrangos sutartyje nustatytus reikalavimus. Trišalėje sutartyje atsiskaitymo su subrangovu tvarka bus numatoma vadovaujantis šioje Sutartyje numatyta atsiskaitymo tvarka.

32.4. Rangovas turi teisę prieštarauti nepagrįstiems mokėjimams, pateikdamas raštišką tokio prieštaravimo Užsakovui ir subrangovui pagrindimą. Tiesioginio atsiskaitymo su subrangovais galimybė nekeičia Rangovo atsakomybės dėl tinkamo Sutarties įvykdymo.

33. Užsakovas nėra PVM mokėtojas.



VI. SUTARTIES ĮVYKDYMO UŽTIKRINIMAS

34. Sutarties įvykdymas yra užtikrinamas šioje Sutartyje nustatytais delspinigiais ir kitais galiojančiuose Lietuvos Respublikos teisės aktuose numatytais būdais.

VII. GARANTIJA

35. Objektui garantinis laikas nustatomas remiantis Lietuvos Respublikos statybos įstatymu ir kitais norminiais aktais, t. y. atliktiems statybos darbams nustatomas 5 (penkerių) metų garantinis terminas.

36. Paslėptiems statinio elementams (konstrukcijoms, vamzdynams ir kt.) nustatomas 10 (dešimties) metų garantinis terminas. Esant tyčia paslėptų defektų, nustatomas 20 (dvidešimt) metų garantinis terminas.

37. Garantinis terminas sustabdomas tiek laiko, kiek objektas negalėjo būti naudojamas dėl nustatytų defektų, už kuriuos atsako Rangovas.

38. Garantinis laikotarpis pradedamas skaičiuoti nuo baigiamojo Darbų priėmimo-perdavimo akto pasirašymo dienos.

39. Rangovas per visą garantinį laiką užtikrina, kad statybos objektas atitinka normatyvinių statybos dokumentų nustatytus rodiklius ir yra tinkamas naudoti pagal paskirtį.

40. Užsakovas tikrina Rangovo darbą ir praneša jam apie rastus defektus. Šis tikrinimas nemažina Rangovo atsakomybės. Užsakovas gali nurodyti Rangovui atlikti tyrimus siekiant nustatyti Darbų ar medžiagų defektus.

41. Užsakovas privalo pranešti Rangovui apie bet kokius defektus iki pasibaigiant garantiniam laikui, kuris prasideda nuo statinio pripažinimo tinkamu naudoti akto patvirtinimo dienos. Garantinis laikas turi būti pratęstas tiek, kiek reikia laiko taisyti defektus.

42. Gavęs pranešimą apie defektą, Rangovas privalo šį defektą ištaisyti Užsakovo nurodytu laiku.

43. Jeigu Rangovas neištaisė defekto Užsakovo nurodytu laiku, tai Užsakovas apskaičiuoja defekto ištaisymo kainą ir Rangovas šią kainą apmoka.

VIII. ATSAKOMYBĖ

44. Jei Užsakovas Sutartyje nustatyta tvarka ir terminais neatsiskaito už atliktus Darbus, jis moka 0,02 proc. nesumokėtos sumos dydžio delspinigius už kiekvieną uždelstą dieną.

45. Rangovas, pažeidęs šioje Sutartyje nustatytus Darbų atlikimo terminus, moka Užsakovui 0,02 proc. Sutarties vertės dydžio delspinigius už kiekvieną uždelstą dieną.

46. Šalys atleidžiamos nuo atsakomybės, jei savo įsipareigojimų negali vykdyti dėl nenugalimos jėgos aplinkybių, kurių atsiradimo negalėjo numatyti nei išvengti (*force majeure*). Apie šių aplinkybių atsiradimą ir pasibaigimą šalys privalo viena kitą informuoti nedelsiant, bet ne vėliau kaip per 2 darbo dienas nuo jų atsiradimo ar pasibaigimo.

IX. KITOS NUOSTATOS

47. Šiai Sutarčiai taikomos visos projektavimo ir statybos rangą reglamentuojančios Civilinio kodekso normos, jei kitaip nenustato ši Sutarčiai.

48. Sutarčiai gali būti nutraukta Šalių raštišku bendru susitarimu.

49. Sutarties sąlygos Sutarties galiojimo laikotarpiu negali būti keičiamos, išskyrus tokias Sutarties sąlygas, kurias pakeitus nebūtų pažeisti Viešųjų pirkimų įstatymo 17 straipsnyje nustatyti principai ir tikslai. Sutarties sąlygų keitimu nebus laikomas Sutarties sąlygų koregavimas joje numatytoms aplinkybėms, jei šios aplinkybės nustatytos aiškiai ir nedviprasmiškai bei buvo pateiktos pirkimo sąlygose. Tais atvejais, kai Sutarties sąlygų keitimo būtinybės nebuvo įmanoma numatyti rengiant pirkimo sąlygas ir Sutarties sudarymo metu, Sutarties Šalys gali keisti tik neesmines Sutarties sąlygas.

50. Jei pasikeičia Šalies adresas ir / ar kiti duomenys, tokia Šalis turi informuoti kitą Šalį pranešdama ne vėliau, kaip prieš 5 dienas. Jei Šaliai nepavyksta laikytis šių reikalavimų, ji neturi teisės į pretenziją ar atsiliepimą, jei kitos Šalies veiksmai, atlikti remiantis paskutiniais žinomais jai duomenimis, prieštarauja sutarties sąlygoms arba ji negavo jokio pranešimo, išsiųsto pagal tuos duomenis.

51. Šalys sutinka laikyti šios Sutarties sąlygas, visą dokumentaciją ir informaciją, kurią Sutarties Šalys nurodė kaip konfidencialią ir gauna viena iš kitos vykdydamos Sutarį, konfidencialia ir

be išankstinio kitos Šalies rašytinio sutikimo neplatinti trečiosioms Šalims apie ją jokios informacijos, išskyrus atvejus, kai to reikalaujama Lietuvos Respublikos įstatymų nustatyta tvarka. Šio įsipareigojimo pažeidimu nebus laikomas viešas informacijos apie Užsakovą atskleidimas, jei Užsakovas pažeidžia mokėjimo terminus ir informacijos apie Rangovą atskleidimas, jei Rangovas pažeidžia Darbų atlikimo terminus.

52. Trečiųjų asmenų pasitelkimo sąlygos:

52.1. Vykdydamas šią Rangovas turi teisę pasitelkti trečiuosius asmenis (subrangovus), laikydamasis pirkimo dokumentuose nustatytų sąlygų ir Rangovo pasiūlymo. Rangovo pasitelkti subrangovai ir informacija, kokiai Darbų pirkimo daliai (apimtis eurais ir dalis procentais) atlikti juos Rangovas ketina pasitelkti, turi būti nurodyti Rangovo pasiūlyme.

52.2. Rangovo pasitelkimas subrangovų nekeičia jo atsakomybės dėl šios Sutarties įvykdymo. Rangovas visais atvejais lieka tiesiogiai asmeniškai atsakingas prieš Užsakovą už tinkamą Darbų atlikimą ir/ar bet kokią žalą (nuostolius), kuriuos Užsakovas ir/ar tretieji asmenys patiria dėl Rangovo ir/ar jo pasitelktų trečiųjų asmenų sutartinių įsipareigojimų pažeidimo.

52.3. Rangovas įsipareigoja užtikrinti, kad jo pasitelkti subrangovai atliks veiksmus, kurie atitiks pirkimo dokumentus, Rangovo pasiūlymą, šią Sutartį ir Užsakovo nurodymus.

52.4. Rangovas turi teisę pakeisti jo pasiūlyme nurodytus subrangovus tik išimtiniais atvejais. Išimtiniais atvejais laikoma: (i) subrangovo mirtis ar pabaiga (priskiriama bankroto, likvidavimo bei restruktūrizavimo procedūra); (ii) subrangovo licencijų, leidimų, būtinų prisiimtiems įsipareigojimams įvykdyti, pabaiga/nebuvimas; (iii) subrangovo resursų/žinių/medžiagų ar kt. neturėjimas. Bet kuriuo aukščiau nurodytu atveju norint keisti pasitelktą subrangovą yra būtinas Užsakovo sutikimas.

52.5. Jeigu Rangovas Sutarties vykdymo metu ketina pasitelkti naujus subrangovus, kurie nėra nurodyti Rangovo pasiūlyme, Rangovas privalo apie tai iš anksto informuoti Užsakovą, pateikti išsamius argumentus, kokie subrangovai ir kokiai Darbų daliai planuojami pasitelkti, ir gauti rašytinį Užsakovo sutikimą dėl konkrečių subrangovų pasitelkimo. Nauji subrangovai turi atitikti pirkimo sąlygose subrangovams keliamus reikalavimus.

53. Visus kitus klausimus, kurie neaptarti sutartyje, reguliuoja Lietuvos Respublikos teisės aktai.

54. Ginčai, kylantys iš šios Sutarties, sprendžiami Šalių susitarimu, o nepavykus susitarti – teisme pagal Lietuvos Respublikos įstatymus.

55. Sutartis sudaroma 2 vienodą juridinę galią turinčiais egzemplioriais, po vieną kiekvienai Šaliai.

56. Sutarties priedai, kurie yra neatskiriama šios Sutarties dalis:

56.1. Objektų vietos – 1 priedas;

56.2. Darbų apimtys – 2 priedas;

56.3. Priedas dėl asmens duomenų apsaugos – 3 priedas.

Sutarties šalių rekvizitai ir parašai:

UŽSAKOVAS

Jurbarko rajono savivaldybės administracija

Įstaigos kodas: 188713933

Adresas: Dariaus ir Girėno g. 96, Jurbarkas

A/s:

Luminor Bank AS

Tel.

Administracijos direktorius

RANGOVAS

UAB „Kalibrus“

Įstaigos kodas: 304781802

Adresas: Būbliškės g. 5, Būbliškės k.,
LT-99286. Pagėgiai

A/s:

Tel.

El. paštas:

Direktorius

(Priedo dėl asmens duomenų apsaugos forma)*

PRIEDAS

prie 2022 m. liepos 12 d. sudarytos Sutarties Nr. 91-126

2022 m. liepos mėn. 12 d.

Duomenų valdytojas (toliau – Užsakovas), juridinio asmens kodas 188713933, kurio registruota buveinė yra Dariaus ir Girėno g. 96, 74187 Jurbarkas, atstovaujama Jurbarko rajono savivaldybės administracijos direktoriaus [redacted], veikiančio pagal savivaldybės administracijos nuostatus, ir UAB „Kalibrus“ (toliau – Rangovas), juridinio asmens kodas 304781802, kurios registruota buveinė yra Būbliškės g. 5, Būbliškės k., LT-99286, Pagėgių sav., atstovaujama direktoriaus [redacted], veikiančio įmonės įstatų pagrindu,

toliau kartu vadinami - Šalimis, o kiekvienas atskirai – Šalimi, siekdamos detalizuoti 2022 m. liepos 12 d. sudarytą sutartį Nr. 91-126 (Sutartis), susitarėme ir sudarėme šį papildomą susitarimą (Susitarimas), laikomą neatskiriama nurodytos Sutarties dalimi:

1. Rangovui, vykdančiam darbus ir norinčiam tinkamai įgyvendinti priimtus įsipareigojimus, Užsakovas privalo/gali suteikti fizinių asmenų asmens duomenis (toliau - Asmens duomenys).

2. Užsakovas įsipareigoja užtikrinti, kad Rangovui perduodami Asmens duomenys būtų tikri ir teisingi, kad jie gauti teisėtu būdu. Užsakovas pateikia tik tiek Asmens duomenų, kiek jų būtina, kad Rangovas galėtų tinkamai įgyvendinti sutartimi priimtus įsipareigojimus: (išvardinama konkrečiai, pvz., asmens vardą ir pavardę; gyvenamosios vietos adresą; elektroninio pašto adresą bei telefono numerį).

3. Šalys sutaria, kad Rangovas bendradarbiaus tiek, kiek būtina, siekiant apsaugoti Užsakovo perduodamų Asmens duomenų saugumą, ginant asmenų teises, o kilus kokių nors neaiškumų, – ir įrodinėjant atliktų veiksmų teisėtumą bei atitiktį teisės aktų reikalavimams.

4. Šalys pabrėžia, jog jos abi suvokia, kad Užsakovo perduodami trečiųjų asmenų Asmens duomenys laikytini konfidencialiais.

5. Rangovas, vykdydamas Sutartį, įsipareigoja:

5.1. veikti pagal Sutartį, šį Susitarimą bei atskirus Užsakovo rašytinius nurodymus. Užsakovas turi teisę savarankiškai priimti sprendimus, reikalingus užtikrinti Asmens duomenų tinkamą tvarkymą;

5.2. Asmens duomenis naudoti tik Sutarties ir Susitarimo vykdymo tikslams;

5.3. užtikrinti, kad Užsakovo perduotus Asmens duomenis tvarkytų darbuotojai, kurie yra įsipareigoję užtikrinti perduotų Asmens duomenų konfidencialumą;

5.4. užtikrinti iš Užsakovo gautų Asmens duomenų apsaugą nuo neteisėto atskleidimo ar naudojimo, laikantis Europos Sąjungos ir Lietuvos Respublikos teisės aktų nustatytų Asmens duomenų apsaugos reikalavimų;

5.5. imtis visų techninių bei organizacinių priemonių, kurios galėtų užtikrinti gautų Asmens duomenų saugumą, taip pat apsaugant nuo sunaikinimo, pakeitimo, neteisėto atskleidimo bet kokia forma, ir nuo bet kurio kito neteisėto Asmens duomenų tvarkymo;

5.6. nedelsiant informuoti Užsakovą apie bet kokią Asmens duomenų saugumo pažeidimą;

5.7. po Sutartimi nustatytų darbų įvykdymo pabaigos tinkamai sunaikinti iš Užsakovo gautus Asmens duomenis, išskyrus atvejus, jeigu Asmens duomenis Rangovas privalo saugoti vadovaudamasis galiojančiais teisės aktais.

6. Užsakovas sutinka, kad Rangovas, vykdydamas Sutartį bei šį Susitarimą, gautus Asmens duomenis perduotų įgaliotiems darbuotojams sutartoms funkcijoms atlikti. Kartu Rangovas įsipareigoja su šiais darbuotojais sudaryti rašytines sutartis, kuriomis darbuotojas įsipareigotų neatskleisti gautų Asmens duomenų, bei užtikrinti jų konfidencialumą.

7. Susitarimas įsigalioja sudarymo dieną ir galioja visą Sutarties galiojimo laikotarpį. Jis

sudarytas dviem egzemplioriais, po vieną kiekvienai Šaliai.

8. Šis Susitarimas yra neatskiriama Sutarties dalis.

9. Šalių atstovų parašai:

UŽSAKOVAS

Jurbarko rajono savivaldybės administracija

Įstaigos kodas: 188713933

Adresas: Dariaus ir Girėno g. 96, Jurbarkas

A/s:

Luminor Bank AS

Tel.: 8 447 70153

faks.: 8 447 70166

Administracijos direktorius



RANGOVAS

UAB „Kalibrus“

Įstaigos kodas: 304781802

Adresas: Būbliškės g. 5, Būbliškės k.,


LT-99286, Pagėgiai

A/s:

Tel.:

El. paštas:

Direktorius

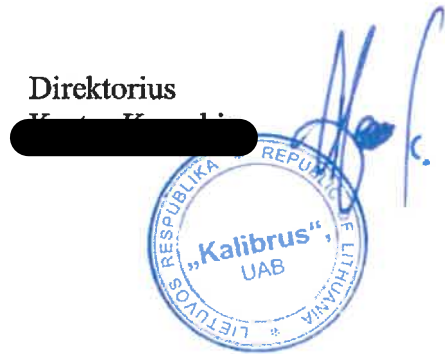

***Priedo dėl asmens duomenų apsaugos forma gali būti koreguojama**

TVIRTINU:

ASAKINGAS ATSTO

2022 m. birželio mėn. 28 d.

LOKALINĖ SĄMATA

Sudaryta pagal 2022 m. 04 mėn. kainas

Statinių grupė Valstybei nuosavybės teise priklausančių ir Jurbarko rajono savivaldybės patikėjimo teise valdomų melioracijos statinių (griovių) priežiūros darbai

Statiny 11 Jurbarko r., Veliuonos sen. Akmenos baseino ir kitų melioracijos griovių priežiūros darbai

Žiniaraštis 1 Priežiūros darbai

2022-06-27		Suma žiniaraščiui		19988,86	Kaina Eur	
Sąm. Eil.	Darbo kodas	Darbu ir išlaidų aprašymas	Mato vnt.	Kiekis	Vieneto kaina	Iš viso Eur
1. Griovių šienavimas						
1 MN7-18		Mechanizuotas griovių šlaitų šienavimas įranga ant traktorių iki 59 kw (80 AJ) galimumo, kai šlaitai apaugę krūmokšniais	ha	24,53	673,45	16519,72
Skyriuje 1						16519,72
Žiniaraštyje 1						16519,72
Pridėtinės vertės mokestis 21%						3469,14
Iš viso žiniaraštyje 1						19988,86

Sudarė:

TVIRTINU:

ASAKINGAS ATSTOVAS

2022 m. birželio mėn. 28 d.

Direktorius

LOKALINĖ SĄMATA

Sudaryta pagal 2022 m. 04 mėn. kainas

Statinių grupė Valstybei nuosavybės teise priklausančių ir Jurbarko rajono savivaldybės
patikėjimo teise valdomų melioracijos statinių (griovių) priežiūros darbai
Statinyss 10 Jurbarko r. Viešvilės ir Smalininkų sen. melioracijos griovių su priklausiniais
rekonstrukcijos projekto priežiūros darbai
Žiniaraštis 1 Priežiūros darbai

2022-06-27

Suma žiniaraščiui 12837,00 Eur

Sqm. Eil.	Darbo kodas	Darbų ir išlaidų aprašymas	Mato vnt.	Kiekis	Vieneto kaina	Iš viso kaina EUR
1. Griovių šienavimas						
1 MN7-18		Mechanizuotas griovių šlaitų šienavimas įranga ant traktorių iki 59 kw (80 AJ) ga- lingumo, kai šlaitai apaugę krūmokšniais šienavimas rankine žoliapjove	ha	15,54	499,57	7763,34
2 MN7P-0113		Griovių šlaitų, pakraščių ir dugno	100 m2	547,26	5,20	2845,75
Skyriuje 1						10609,09
Žiniaraštyje 1						10609,09
Pridėtinės vertės mokestis 21%						2227,91
Iš viso žiniaraštyje 1						12837,00

Sudarė:

TVIRTINU:

ASAKINGAS ATSTOVAS

Direktorius

2022 m. birželio mėn. 28 d.

LOKALINĖ SĄMATA

Sudaryta pagal 2022 m. 04 mėn. kainas

Statinių grupė Valstybei nuosavybės teise priklausančių ir Jurbarko rajono savivaldybės patikėjimo teise valdomų melioracijos statinių (griovių) priežiūros darbai

Statinyss 12 Jurbarko r. Kazikėnų k. v. gr. Nr. Š-8-1 priežiūros darbai

Žiniaraštis 1 Priežiūros darbai

2022-06-27

Suma žiniaraščiui

626,14 Eur

Sąm. Eil.	Darbo kodas	Darbų ir išlaidų aprašymas	Mato vnt.	Kiekis	Vieneto kaina	Iš viso Eur
-----------	-------------	----------------------------	-----------	--------	---------------	-------------

1. Griovių šienavimas

1 MN7-17		Mechanizuotas griovių šlaitų šienavimas įranga ant traktorių iki 59 kw (80 AJ) galingumo	ha	0,425	464,59	197,45
2 MN7P-0113		Griovių šlaitų, pakraščių ir dugno	100 m2	49,70	6,44	320,02

Skyriuje 1	517,47
Žiniaraštyje 1	517,47
Pridėtinės vertės mokestis 21%	108,67
Iš viso žiniaraštyje 1	626,14

Sudarė:

TVIRTINU:

ASAKINGAS ATSTOVAS

Direktorius

2022 m. birželio mėn. 28 d.

LOKALINĖ SĄMATA

Sudaryta pagal 2022 m. 04 mėn. kainas

Statinių grupė Valstybei nuosavybės teise priklausančių ir Jurbarko rajono savivaldybės patikėjimo teise valdomų melioracijos statinių (griovių) priežiūros darbai

Statiny 9 Jurbarko r. valstybei nuosavybės teise priklausančių melioracijos statinių, nukentėjusių nuo 2017 m. liūčių rekonstrukcijos projekto priežiūros darbai

Žiniaraštis 1 Priežiūros darbai

2022-06-27

Suma žiniaraščiui

2048,0 Eur

Sąm. Eil.	Darbo kodas	Darbu ir išlaidų aprašymas	Mato vnt.	Kiekis	Vieneto kaina	Iš viso Eur
-----------	-------------	----------------------------	-----------	--------	---------------	-------------

1 Griovių šienavimas

1 MN7-18		Mechanizuotas griovių šlaitų šienavimas įranga ant traktorių iki 59 kw (80 AJ) galimumo, kai šlaitai apaugę krūmokšniais	ha	2,48	499,73	1239,22
2 MN7P-0113		Griovių šlaitų, pakraščių ir dugno šienavimas rankine žoliapjove	100 m2	83,62	5,42	453,22

Skyriuje 1

1692,56

Žiniaraštyje 1

1692,56

Pridėtinės vertės mokestis 21%

355,44


Iš viso žiniaraštyje 1

2048,00

Sudarė:

**Jurbarko rajono, valstybei nuosavybės teise priklausančių
melioracijos statinių, nukentėjusių nuo 2017 metų liūčių
rekonstrukcija**

Kaniūkai

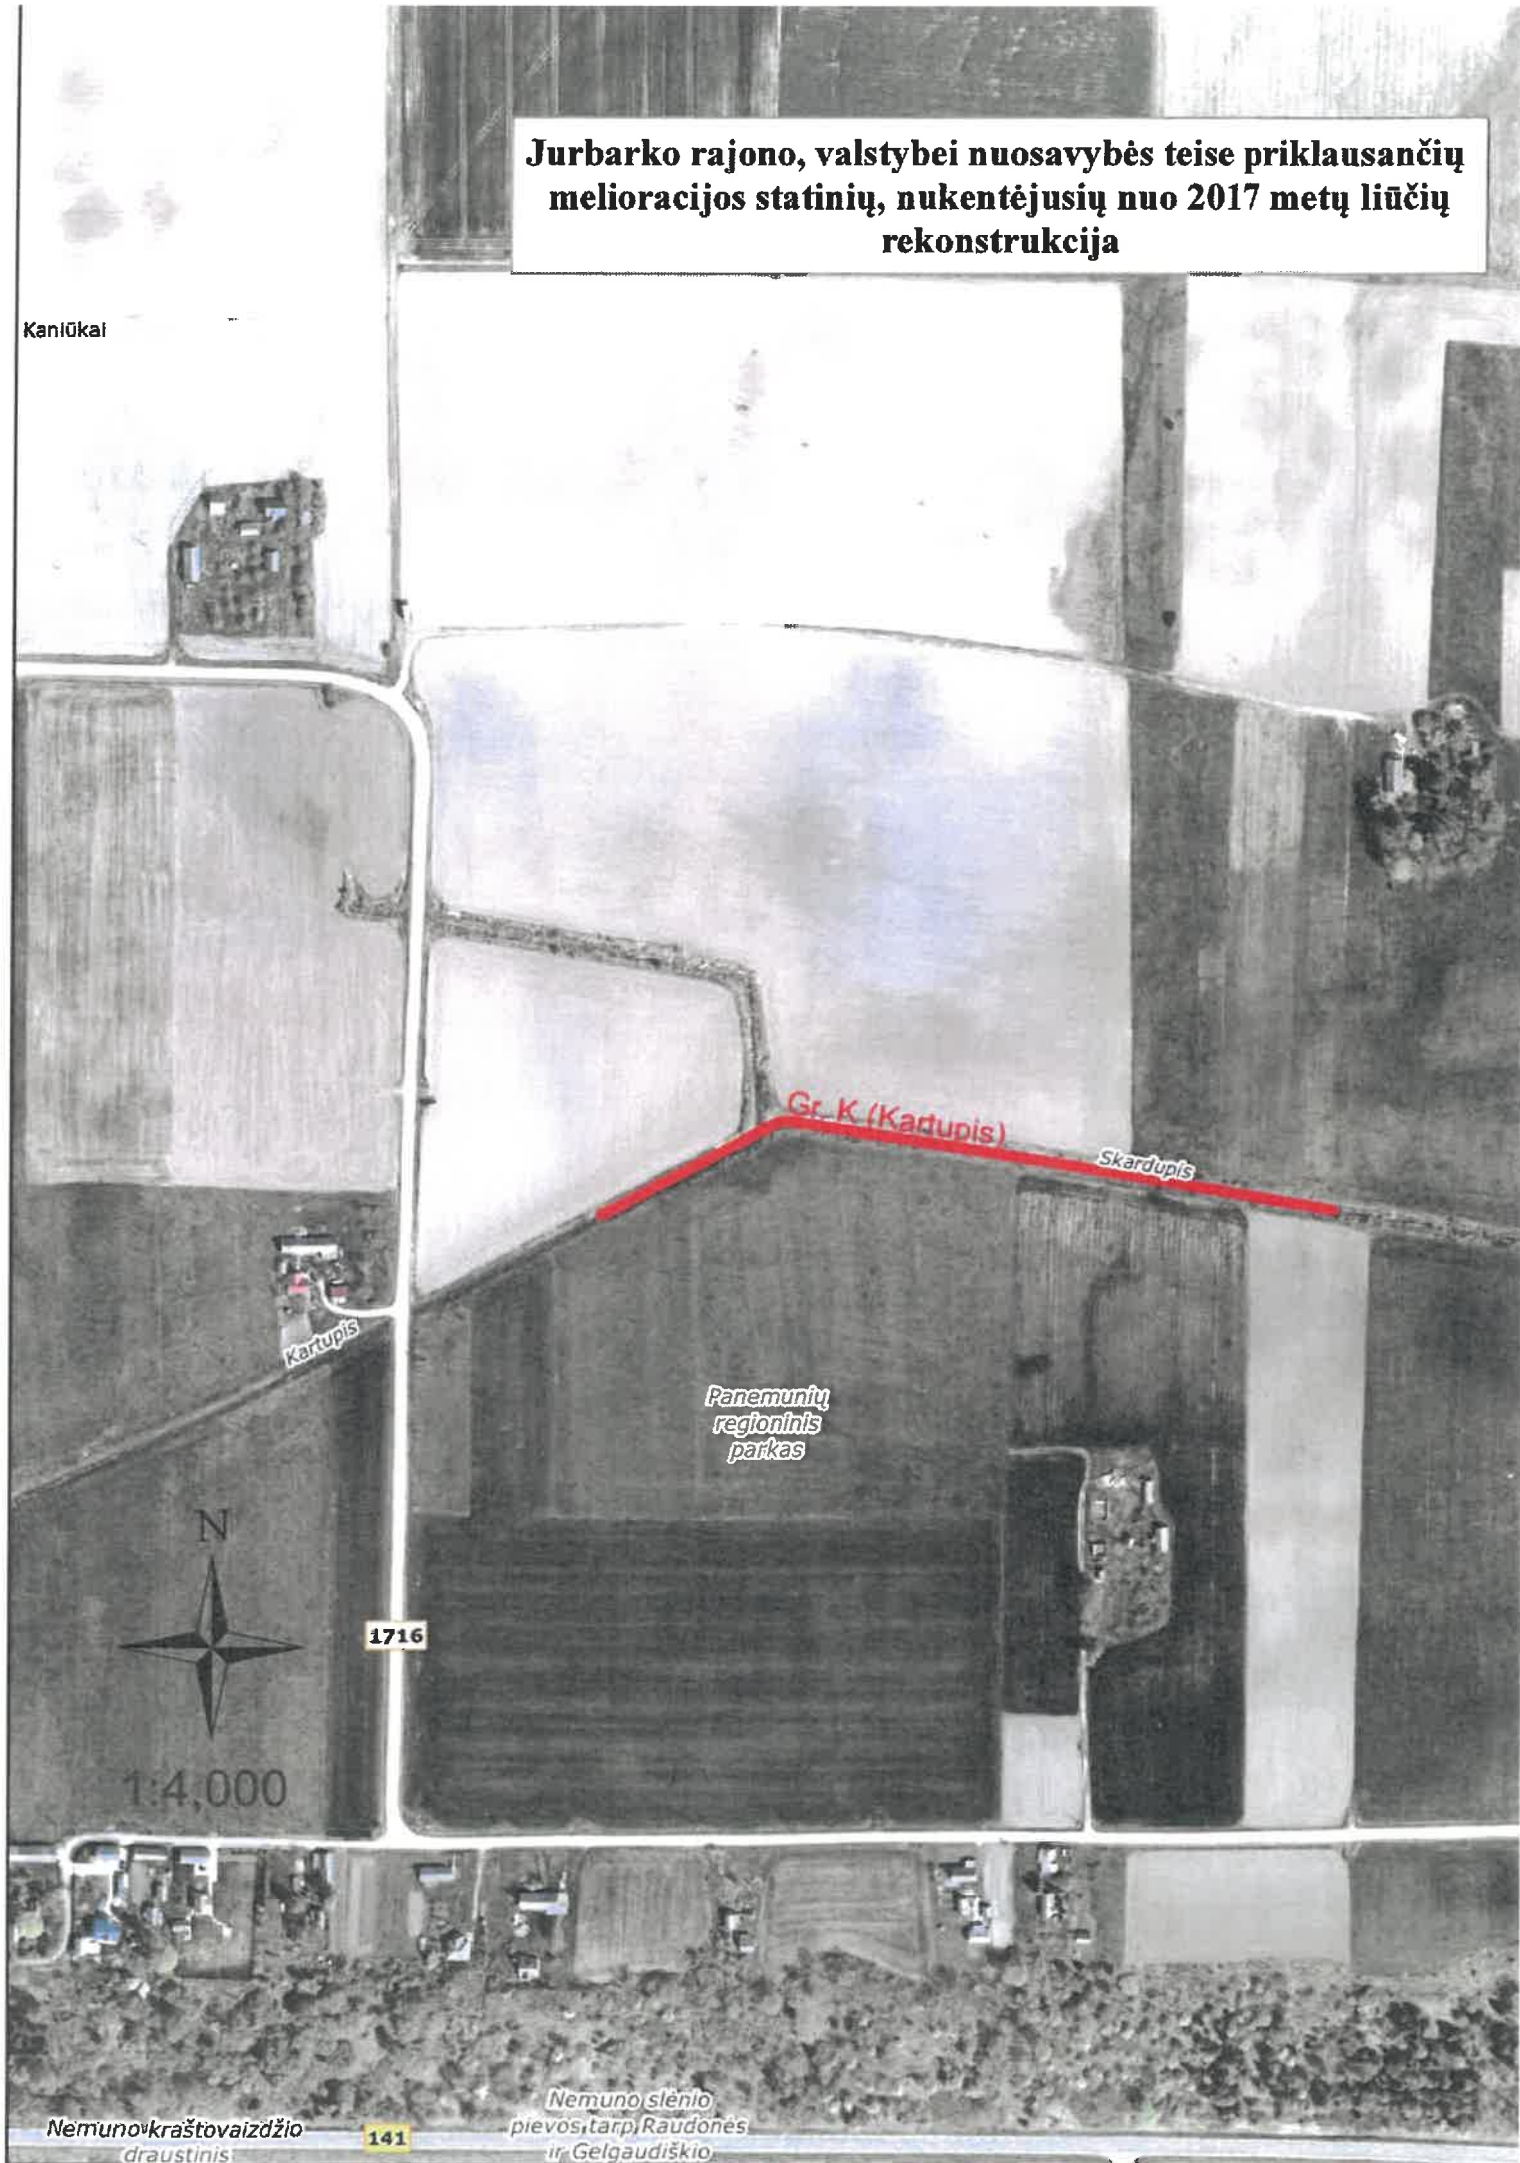

*Panemunių
regioninis
parkas*

Gr. K (Kardupis)

Skardupis

Kartupis

N

1716

1:4,000

Nemuno kraštovaizdžio
draustinis

141

Nemuno slėnio
pievės, tarp Raudonės
ir Gelgaudiškio

Rasėlinių r. sav.

Alšakis

N



1:25 000

Maldupis

A-5-T-1

Nr. 3

Želmenai

Nr. 1

Grčiai

A-2 (A-2(2))

Akmena

Akmeniškiai

Užringis

Mituva

Mišūnai

Jurbarko r. sav.

Skardinė

Akmena

Lucinava

Birbiliškė

Akmena

Projekto „Jurbarko rajono Veliunos sen., Akmenos baseino ir kitų melioracijos griovių remontas“ griovių priežiūros darbai (schema)

Jurbarko rajono, valstybei nuosavybės teise priklausančių
melioracijos stėinių, nukentėjusių nuo 2017 metų liūčių
rekonstrukcija

PAVARTI
V21

Gr. Nr. 3 (Quadratikas)

N

Kuturiai
Kuturiai

Imstė

Imstė

**Jurbarko rajono, valstybei nuosavybės teise priklausančių
melioracijos statinių, nukentėjusių nuo 2017 metų liūčių
rekonstrukcija**

1717


1717



Amėna

1:2,000

1:2,000

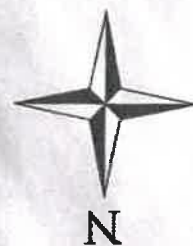

Spietala

81.518

Jurbarko rajono, valstybei nuosavybės teise priklausančių
melioracijos stalių, nukentėjusių nuo 2017 metų liūčių
rekonstrukcija

Projekto „Jurbarko r. Viešvilės ir Smalininkų sen. melioracijos griovių su priklausiniais rekonstrukcijos projektas“ griovių priežiūros darbai, Viešvilės k.v. (schema)

141

N



1:30 000

Viešvilė
Viešvilės
aukštupio
pelkynas
Viešvilės valstybinis
gamtinis rezervatas

Karšuvos
giria

Jurbarko r. sav.

VIEŠVILĖ

Gr.
Nr. 1

N-6

Rideikālnis

Pagubiniai

Gr.
Nr. 3

Gr. Nr. 2

Gr. Nr. 1

Gr. Nr. 2

Gr. Nr. 5

Gr. Nr. 1-1(4)

Gr. Nr. 4

Gr. Nr. 2(N-6)

141

Kasikas

Nemuno slėnio
pievos ties
Viešvilė

Viešvilė

Nemuno slėnis
ties Kaivėlais

NEMUNAS

NEMUNAS

NEMUNAS

N-6


Projekto „Jurbarko r. Viešvilės ir Smalininkų sen. melioracijos griovių su priklausiniais rekonstrukcijos projektas“ griovių priežiūros darbai, Kazikėnų k.v. ir melioracijos griovio Š-8-1 priežiūros darbai (schema)

Leipgiris

N



1:35 000

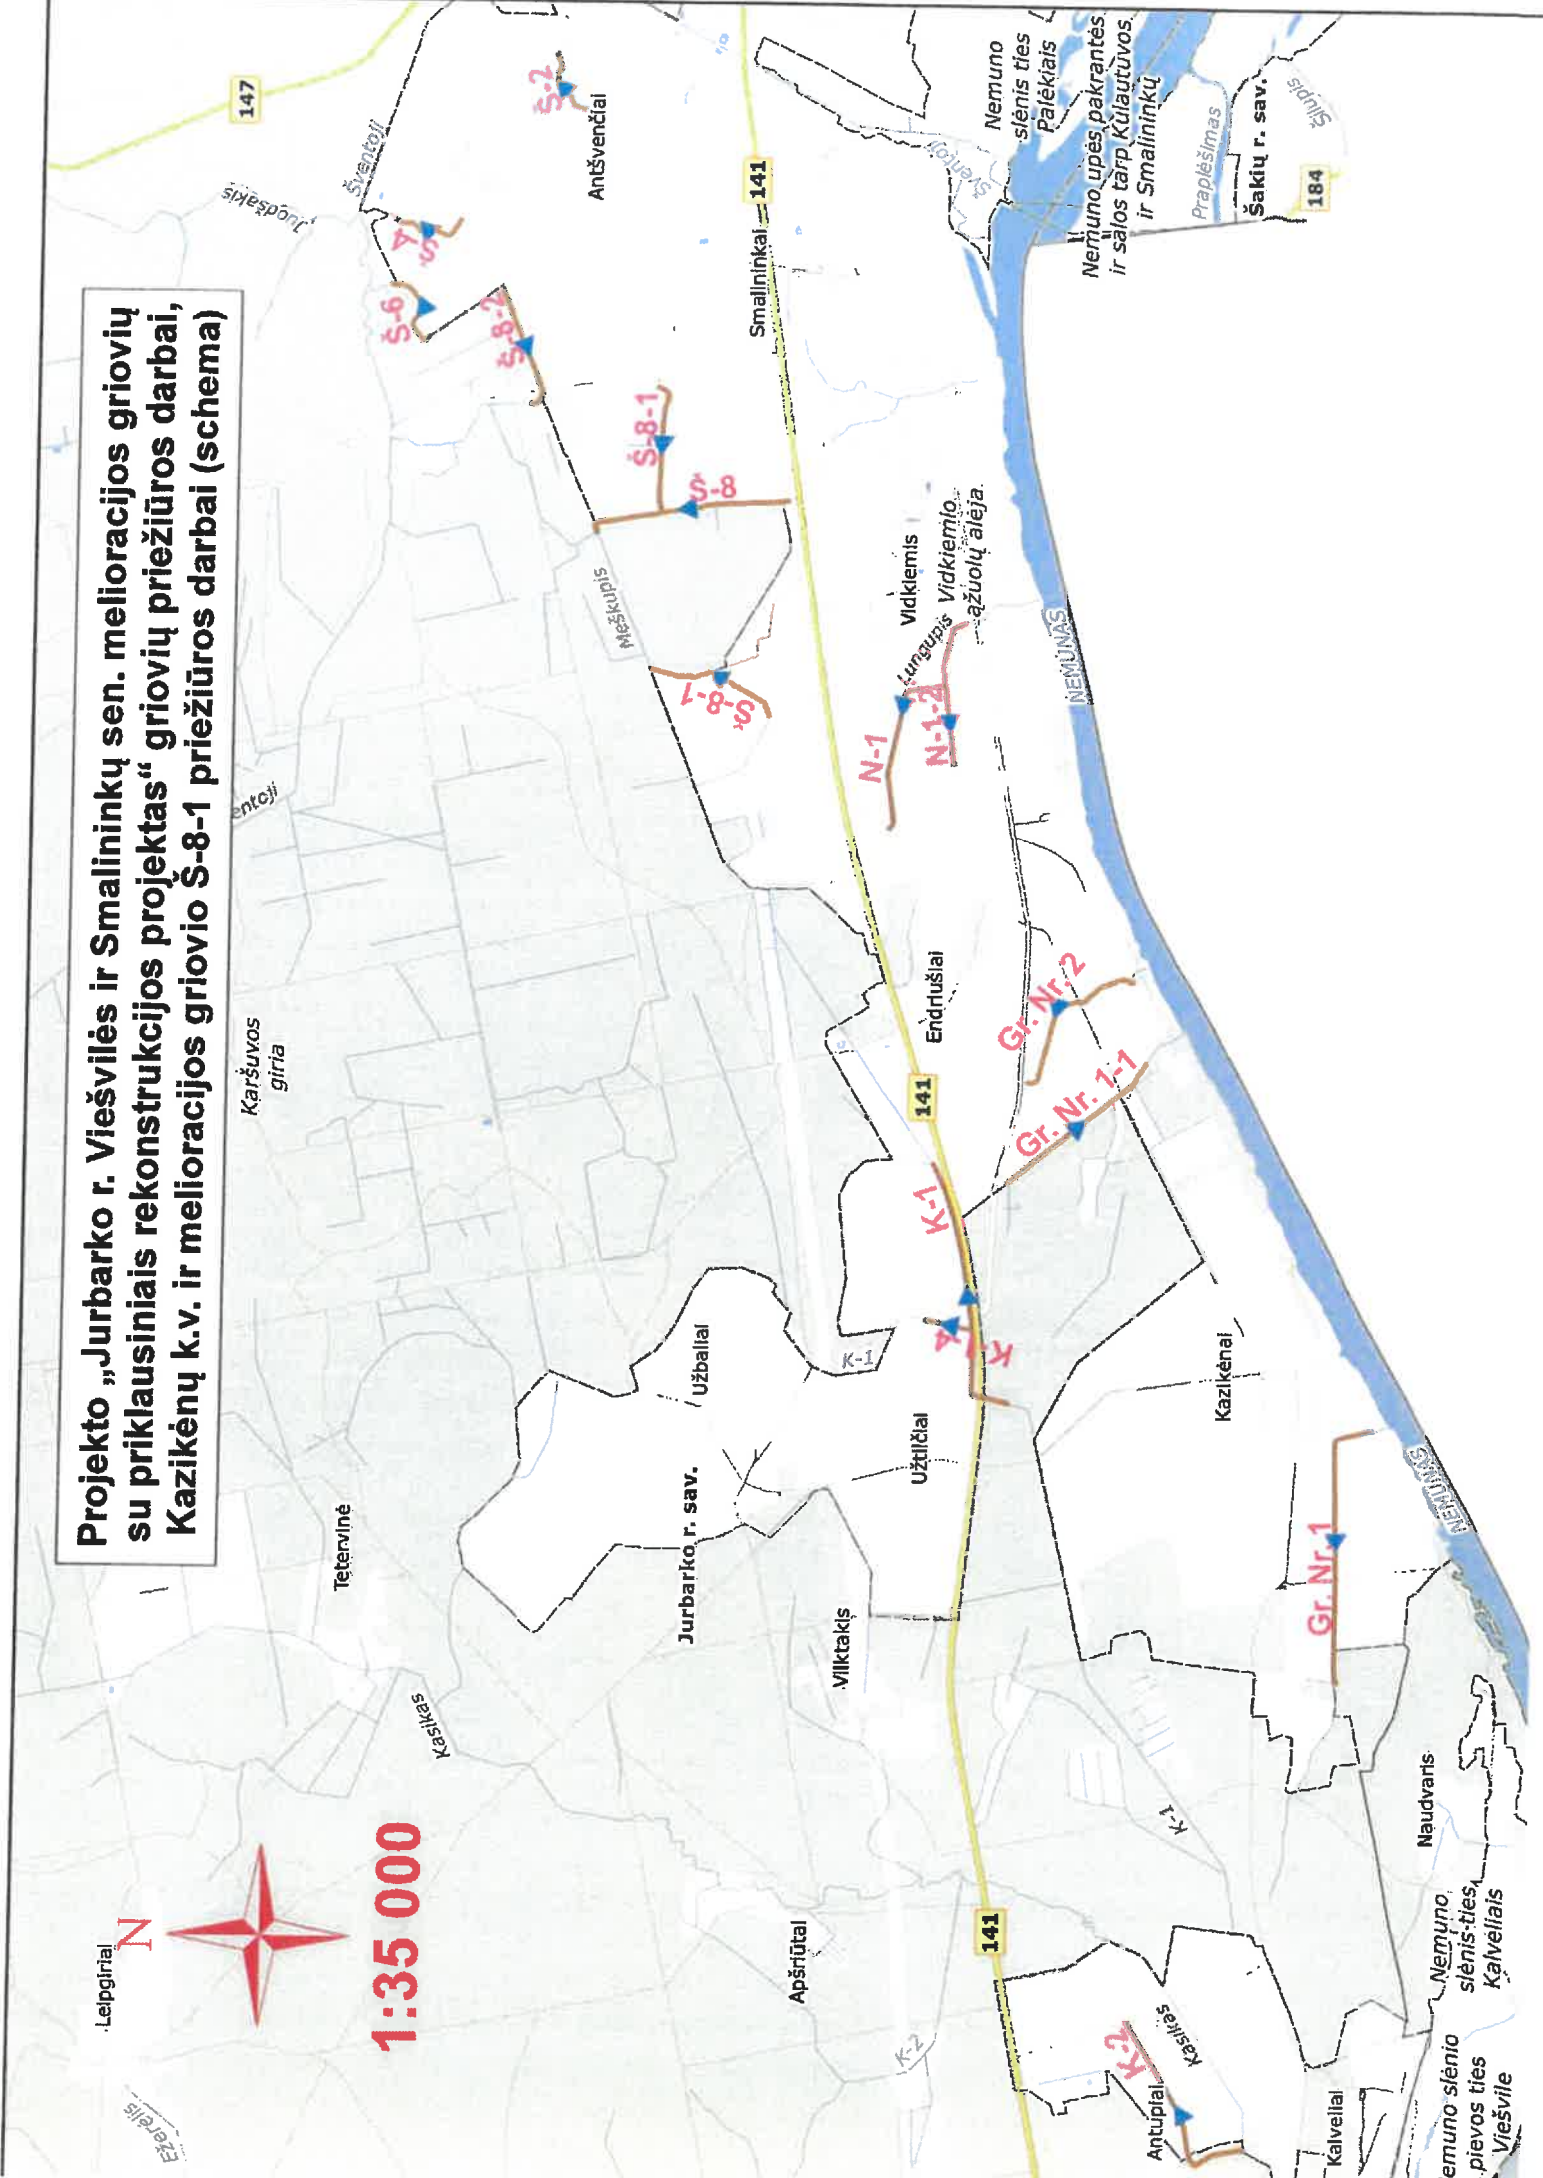

**UŽDAROJI AKCINĖ BENDROVĖ
„KALIBRUS“**

Įmonės kodas 304781802, PVM kodas LT100012329016 adresas Nemuno g. 7, Bitėnų k., Lumpėnų sen., LT-99265 Pagėgių sav.,

Jurbarko rajono savivaldybės administracija
(Adresatas (perkančioji organizacija))

**VALSTYBEI NUOSAVYBĖS TEISE PRIKLAUSANČIŲ IR JURBARKO RAJONO
SAVIVALDYBĖS PATIKĖJIMO TEISE VALDOMŲ MELIORACIJOS STATINIŲ
(GRIOVIŲ) PRIEŽIŪROS DARBAI**

2022 – 06 – 29 Nr. _____

(Data)

Pagėgiai

(Sudarymo vieta)

Tiekėjo pavadinimas (<i>Jeigu dalyvauja tiekėjų grupė, surašomi visi grupės narių pavadinimai:</i> <i>Atsakingasis partneris:</i> <i>Partneris Nr. 1:</i> <i>Partneris Nr. 2 ir t.t.):</i>	UAB „Kalibrus“
Tiekėjo adresas (bveinės adresas)	Būbliškės g.5, Būbliškės k., Pagėgių sav.
Už pasiūlymą atsakingo asmens pareigos, vardas, pavardė	
Telefono numeris	
El. pašto adresas	

Pastaba. Pildoma, jei tiekėjas ketina pasitelkti subtiektą (-ų)

Subtiektų (-ų) pavadinimas (-ai)	
Subtiektų (-ų) adresas (-ai)	
Kuriai sutarties daliai (kokioms paslaugoms ar pan.) ketinama pasitelkti subtiektą	

Informacija apie kvazisubtiektus (specialistus, kurių kvalifikacija tiekėjas remiasi, ir kurie pasiūlymo teikimo metu dar nėra tiekėjo, ūkio subjekto, kurio pajėgumais tiekėjas remiasi, ar subtiektų darbuotojai, tačiau juos ketinama įdarbinti, jei pasiūlymas bus pripažintas laimėjusiu):

Eil. Nr.	Vardas ir pavardė	Įsipareigojimų dalis (nurodant konkrečius pagal Pirkimo sutartį prisiimamus įsipareigojimus)

Šiuo pasiūlymu pažymime, kad sutinkame su visomis pirkimo sąlygomis, nustatytomis:

- 1) skelbime apie pirkimą, paskelbtame Lietuvos Respublikos viešųjų pirkimų įstatymo nustatyta tvarka;
- 2) šiose pirkimo sąlygose;
- 3) kituose pirkimo dokumentuose (jų paaiškinimuose, papildymuose).

Atsižvelgdami į pirkimo dokumentuose išdėstytas sąlygas, teikiame savo pasiūlymą.

Mes siūlome *šiuos darbus*:

Eil. Nr.	Darbų pavadinimas	Kaina be PVM, Eur	PVM, Eur	Kaina su PVM, Eur
1	Valstybei nuosavybės teise priklausančių ir Jurbarko rajono savivaldybės pasitikėjimo teise valdomų melioracijos statinių (griovių) priežiūros darbai	29338,84	6161,16	35500,00

Pastabos:

Kainos pasiūlyme nurodomos, paliekant du skaitmenis po kablelio.

Tais atvejais, kai pagal galiojančius teisės aktus tiekėjui nereikia mokėti PVM, jis lentelės atitinkamos skilties nepildo ir nurodo priežastis, dėl kurių PVM nemokamas: _____.

Į pasiūlymo kainą įeina visos tiekėjo išlaidos ir visi mokesčiai.

Kartu su pasiūlymu pateikiami šie dokumentai:

Eil. Nr.	Pateiktų dokumentų pavadinimas	Dokumento puslapių skaičius	Ar dokumentas konfidencialus? (Taip/Ne)
1.	Išrašas iš licenzijavimo sistemos dėl UAB „Kalibrus“ kvalifikacijos atestato	1	Ne
2.	Siūlomų specialistų sąrašas su priedu	2	Ne
3.	Specialisto A.Kazlausko darbo sutarties kopija	3	Ne

Pasiūlymas galioja iki termino nurodyto pirkimo dokumentuose.

Direktorius
(Tiekėjo arba jo įgalioto asmens
pareigų pavadinimas)



(Parasas)

(Vardas ir pavardė)

- [Nėra](#)

- [LT](#)

- [EN](#)

[Pradžia](#)

- [Licencijų paieška](#)
- [Mano licencijos](#)
- [Mano duomenys](#)
- [Apklausa](#)
- [Teisės aktai](#)
- [Institucijų darbuotojams](#)

- [Pradžią](#)
- [Licencijų paieška](#)

Melioracijos darbų kvalifikacijos atestatas

Rūšis	Atestatas
Išduodanti institucija	Lietuvos Respublikos žemės ūkio ministerija Įm. k. 188675190 Vilnius, Gedimino pr. 19
Licencijos gavėjai	Teisinė forma Uždaroji akcinė bendrovė Asmuo "Kalibrus", UAB , 304781802 El. paštas Telefonas

	Kodas	Pavadinimas ir komentaras
Veiklos duomenys	2482	Melioracijos darbų kvalifikacijos veikla \ Melioracijos statyba
Numeris	262-M	
Galioja nuo	2021-02-12	
Galioja iki	2026-02-12	
Būsena	Licencijos (leidimo) patikslinimas	
Atestavimo komisijos protokolo data	2021-02-12	
Išdavimo data	2020-02-12	
Atestavimo komisijos protokolo numeris	8D- 34 (5.50 E)	

SIŪLOMŲ SPECIALISTŲ SĄRAŠAS

Eil. Nr.	Pasiūlyme nurodyto specialisto vardas, pavardė	Numatytos eiti pareigos pagal pirkimo dokumentų 3.4.2. punktą	Įmonė, kurioje dirba specialistas ar yra sudaręs subrangos / nuomos (ar kitais pagrindais) sutartį	Kvalifikacijos atestatą išdavusi institucija, kvalifikacijos atestato / teisės pripažinimo pažymos Nr. ir galiojimo terminas
1.	Algirdas Kazlauskas	Statinio statybos vadovas	UAB „Kalibrus“	LR ŽŪM, Nr.S-105-MT, galioja iki 06.04.2023

Priedama:

Specialisto A.Kazlausko kvalifikacijos atestato kopija – 1 (vienas) lapas.

Direktorius

(Tiekėjo arba jo įgalioto asmens pareigų pavadinimas)



(Parasas)

(Vardas ir pavardė)

KOPIJA

LIETUVOS RESPUBLIKOS ŽEMĖS ŪKIO MINISTERIJA
KVALIFIKACIJOS ATESTATAS

2018 m. balandžio 06 d.

Nr. S-105-MT


Vilnius

Algirdas Kazlauskas

ATESTUOTAS

***Melioracijos statinių statybos, melioracijos statinių statybos
techninės priežiūros vadovu***

Viceministras

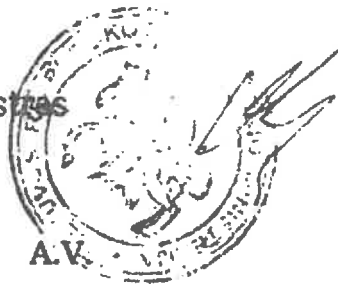

Artūras Bogdanovas



KOPIJA TIKRA

Direktorius
Estas Komskis

**Melioracijos įmonių ir specialistų atestavimo
komisijos pirmininkė**

Aušra Kalantaitė

Atestatas galioja iki 2023 m. balandžio 06 d.

Atestavimo komisijos 2018 m. balandžio 17 d. protokolas Nr. 8D-204 (S.50E)