


RUSIO EKSPLIKACIJA		Plošis m ²
Nr.	Pavadinimas	
R01	Patikslinimas	9,35
R02	Laipinė	1,11
R03	Prisijungimo salis	17,11
R04	Sveikindai	31,75
R05	Rezervora mokymų sala	8,18
R06	Vandens įvaidas	20,09
R07	Sandėlis	10,41
R08	WC	60,04
R09	Personalo pakeičio patalpa	93,62
R10	Achtyras	32,09
R11	Koridoriai	9,02
R12	Vadybos raštinia patalpa	56,92
R13	Garžtas	91,03
R14	Vėdinimo įrengimo patalpa	54,24
R15	Rezervora mokymų sala	21,07
R16	Silumos punktas	44,77
R17	Pagalbinė patalpa	18,40
R18	Ei. Švytinė	36,99
R19	Kokėjimas	15,00
R20	Rūbama	14,10
R21	Rūbama	8,46
R22	Personalo tuštai	11,17
R23	Personalo tuštai	71,51
R24	Koridoriai	11,15
R25	Laipinė	4,80
R26	Pagalbinė patalpa	768,07
VISO		

- ZYMĖJIMAI
- PASAČO ŠILTIMAS
 - GRĄŽIAVIMAS PERTVARIAS
 - HALIŲS GRĮ PERTVARIAS
 - HALIŲS MŪRINĖS PERTVARIOS
 - STALINĖS PERTVARIOS/VITRINOS

Interjero vadybos skyriaus
vedėjas *[Signature]*
Arydas Zebrauskas
2016.06.17 g.
[Signature]

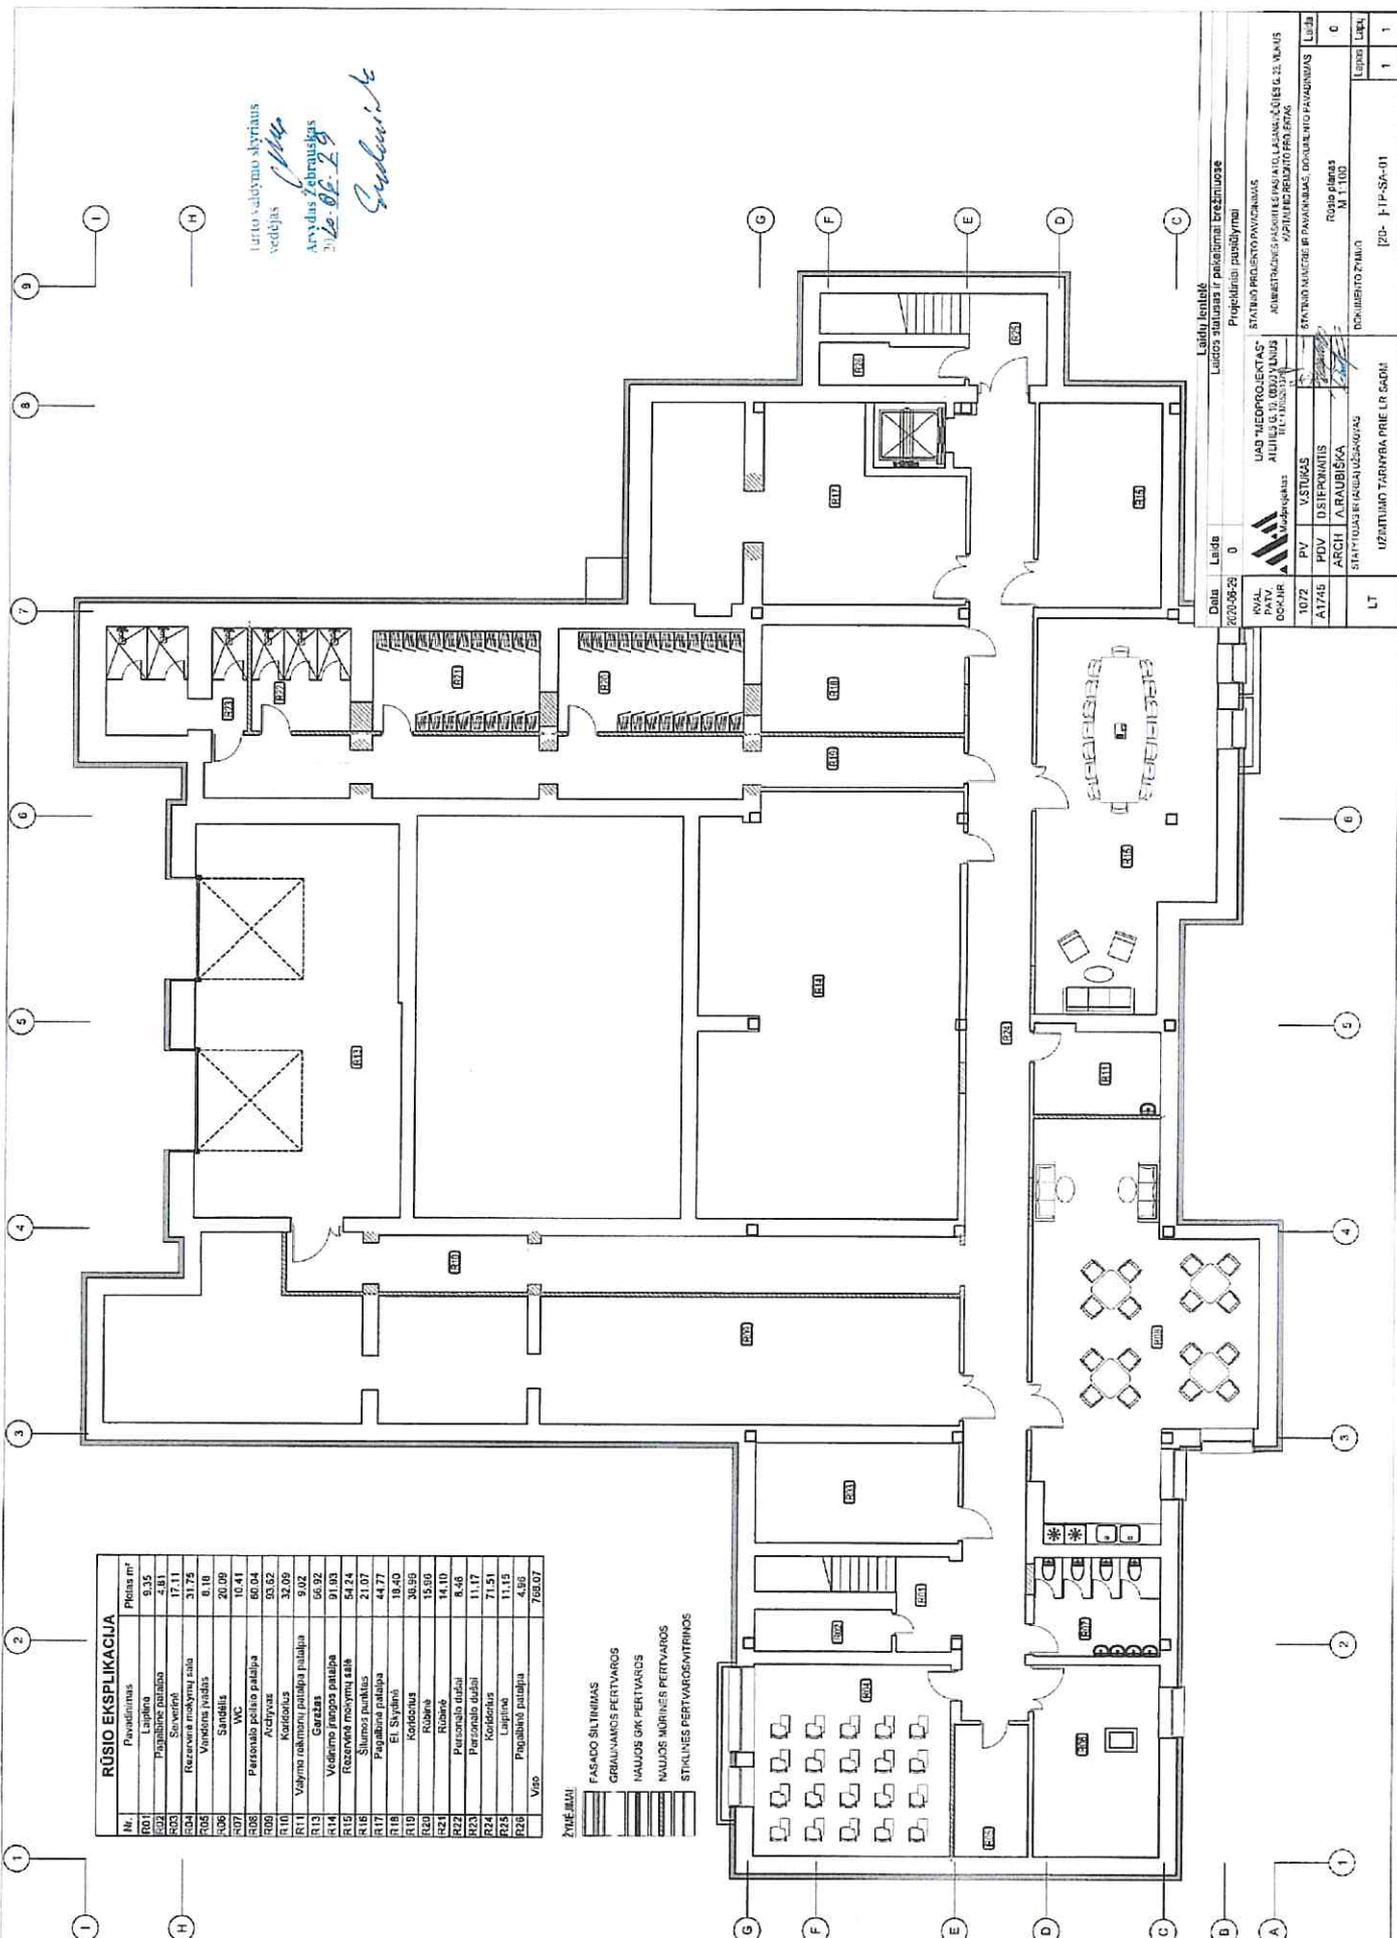

Laidų lentelė
Laidos statusas ir pakeičiamai braižimuose
Proporcingai papildyti

DATA	LEIDŽ	0
2020-06-26	0	

ROYAL
PATV.
DOKUR

10/72
A1745

PV
ARCH

VISTUKAS
DISEINAVIMAS
A. BAUBIŠKA

STATYBOS BENDROVĖS
STATYBOS BENDROVĖS
STATYBOS BENDROVĖS

UŽMĖJIMAS
P20- F-IP-SA-01

STATYBOS PROJEKTO PAVYZINIMAS
ADMINISTRACIJOS PASKIRTIŲ PATALPŲ PLANAS SU ŽEMELIO, SU VAIRIS
KAPITALE REKONSTRUOTO ERARŲS


STATYBOS MAČIŲS B. PAVYZINIMAS, DOKUMENTO PAVYZINIMAS

Rosų planas
M 1:100

LEIDIMAS
1

PIRMO AUKŠTO EKSPLIKACIJA		
Nr.	Pavadinimas	Plotas m ²
101	Tambūras	5,75
102	Holai/laikymo erdvė	203,55
103	Vyr. specialisto kab. EURES	13,15
104	Skyriaus vedėjo kabinetas	13,52
105	Aktyvi WC	10,16
106	ZH WC	3,83
107	Vyr. WC	8,62
108	Karpijos konsultantų kab.	18,82
109	Skyriaus vedėjo kabinetas	9,52
110	Įdarbinimo konsultantų kab. darbu su ŽA	32,45
111	Laipinė	17,65
112	Įdarbinimo konsultantų kab. darbu su ŽA	16,17
113	JDC laukimo erdvė	71,09
114	JDC įdarbinimo konsultantų kab.	15,54
115	JDC įdarbinimo konsultantų kab.	20,22
116	JDC įdarbinimo konsultantų kab.	24,08
117	Įdarbinimo erdvė/JDC specialistų kabinetai	30,48
118	Mokymų sala	72,77
119	Pašalinimų sala	49,87
120	Įdarbinimo konsultantų kab.	30,10
121	Parlauro darybams specialūs kab.	25,11
122	Skyriaus vedėjo kab.	9,53
123	Parlauro darybams specialūs kab.	33,82
124	Parlauro darybams specialūs kab.	37,44
125	Laipinė	16,68
126	Tambūras	1,84
127	Informavimo specialūs kabinetai	37,55
128	Įdarbinimo konsultantų kab.	24,45
129	Įdarbinimo konsultantų kab.	21,31
130	Įdarbinimo konsultantų kab.	23,30
131	Informavimo specialūs kabinetai	10,81
132	Informavimo specialūs kabinetai	9,94
133	Vieno	916,34

Lietuvos valdymo skyriaus
 vedėjas *[Signature]*
 Arvydas Žvirbulskas
 2020.09.29
[Signature]

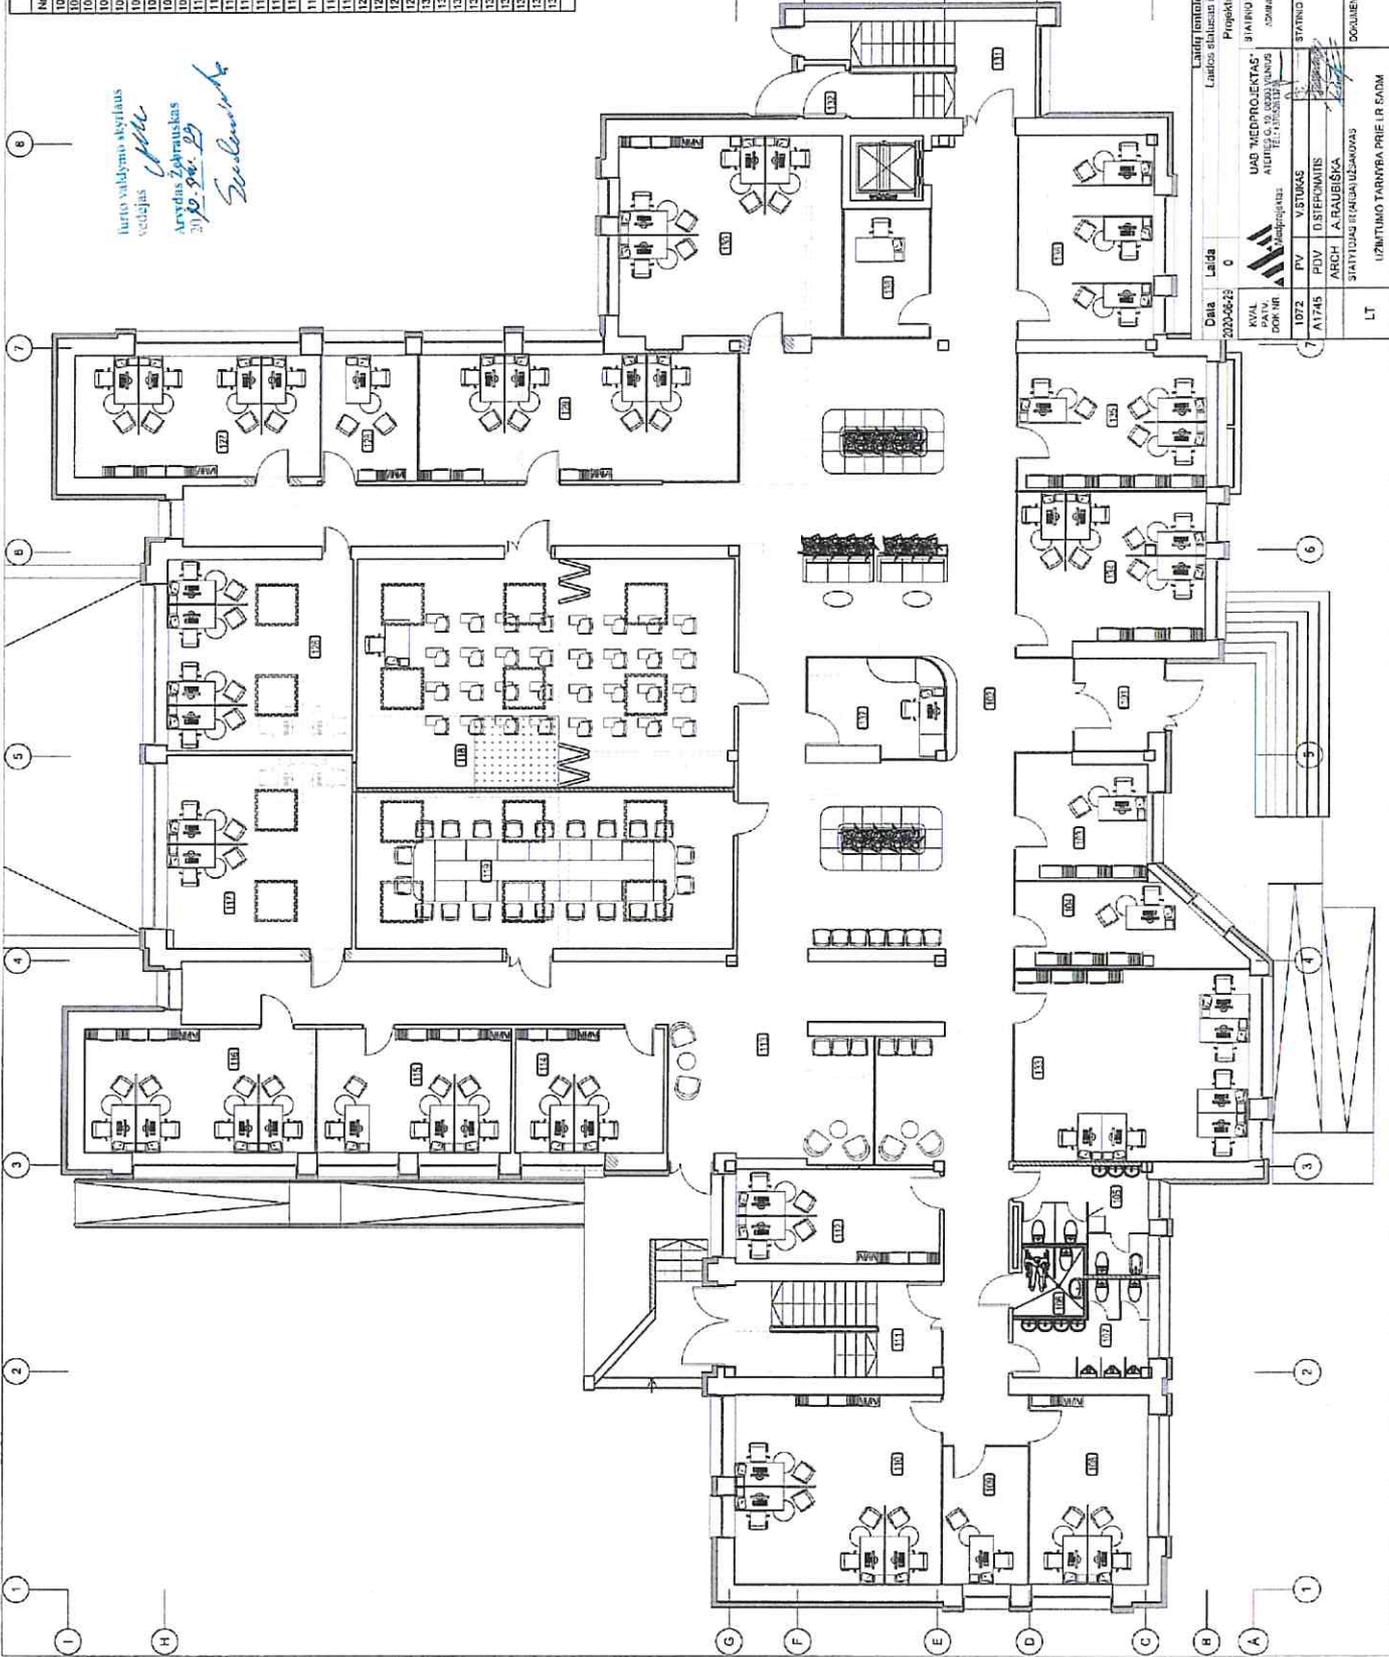

- 2 ŽEMĖJAI
- 3 PASAUGO SULTINIAI
- 4 GRUPOVŲ PIRTUVARIS
- 5 NAUJOS GK PIRTUVARIS
- 6 NAUJOS MŪRINIS PIRTUVARIS
- 7 STIKLINIS PIRTUVARIS/VAIRINIS


Lauko erdvės		Lauko statiniai ir pakalimai brėžiniuose	
Projekciniai pasiūlymai		0	
UAB "MEDPROJEKTAS" - ŠVIETIMO PROJEKTO PAVAIKAVIMAS ADRESAS: O. V. GEDRŲ ALIUSIŲS KOMPLEKSO PABŪDAS: PASAUGO STATO LAUKAVIČIŲ G. 21, 14 NR.18 PATALPŲ NUMERAVIMAS (KODAVIMAS)			
KVALIFIKACIJOS KODAVIMAS	0	DATA	2020-09-29
1072	PV	V. STURAS	
A1745	PDV	D. STEPKOMIS	
	ARCH	A. RAUBIŠKA	
STATYTOJŲ IR PAVAIKAVIMŲ DOKUMENTAVIMAS		Lauko	
Lauko		0	
DOKUMENTO ŽEMĖJAS		Lauko	
Lauko		1	
Lauko		1	
Lauko		1	

IŠPILNIMO TARYBA PIRIE IR SAJIM
 [Signature]
 [Signature]
 [Signature]

ANTRŲ AUKŠTŲ EKSPLIKACIJA		
Nr.	Pavadinimas	Plotas m ²
201	Laiptinė	20.03
202	Įėjimo koralinė kabinė	29.82
203	Koridorius	67.96
204	Mojeing VCC	9.83
205	ZN VCC	3.46
206	Vynų VCC	9.57
207	Laipnis	17.28
208	Švyturių ventiliatorių kab.	13.36
209	Įėjimo koralinė kabinė	23.47
210	Įėjimo koralinė kabinė	12.78
211	Įėjimo koralinė kabinė	12.78
212	Įėjimo koralinė kabinė	12.71
213	Įėjimo koralinė kabinė	23.09
214	Įėjimo koralinė kabinė	18.07
215	Įėjimo koralinė kabinė	16.72
216	Įėjimo koralinė kabinė	16.72
217	Įėjimo koralinė kabinė	17.79
218	Įėjimo koralinė kabinė	16.67
219	Korpuso koralinė kabinė	17.40
220	Įėjimo koralinė kabinė	17.40
221	Įėjimo koralinė kabinė	17.35
222	Įėjimo koralinė kabinė	16.50
223	Įėjimo koralinė kabinė	17.73
224	Įėjimo koralinė kabinė	17.73
225	Visos	308.149



Urtis valdymo skyriaus
veclėjas
Arvydas Žabreuskas
2020.06.29

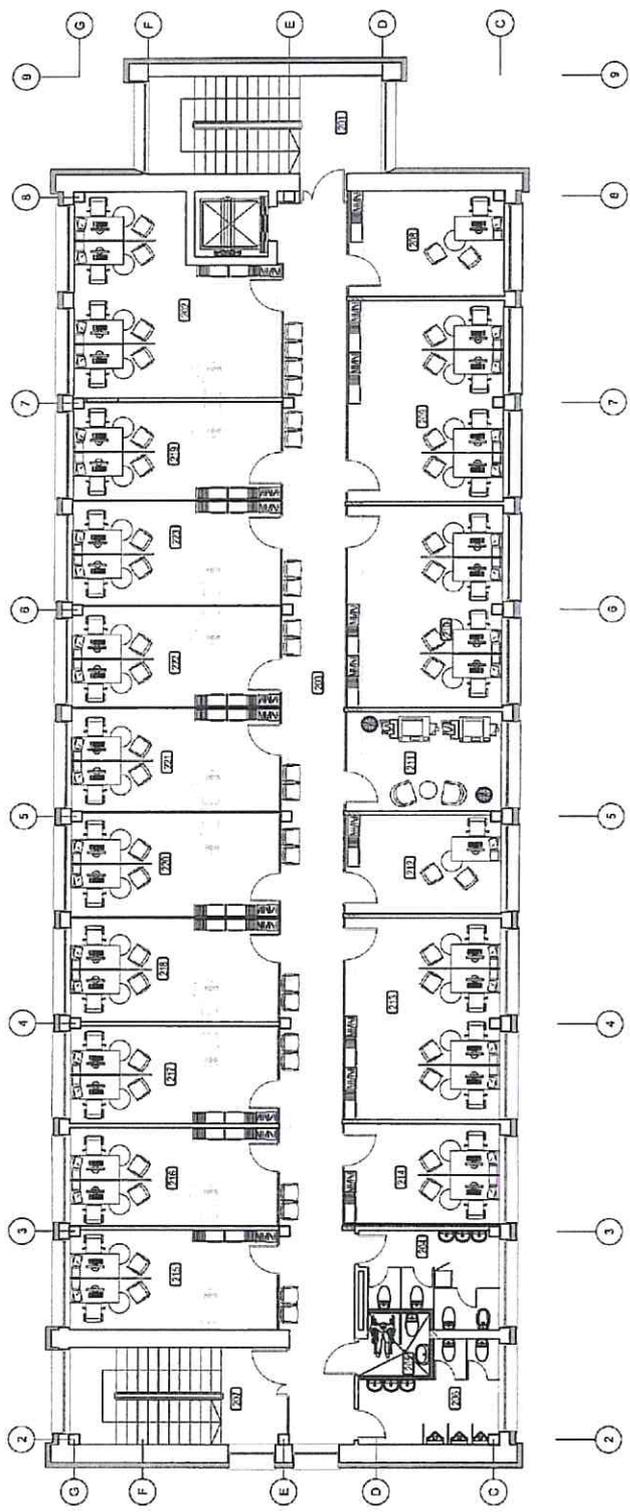


Laidži lentelė		Laidos spalvas ir pavėlimai brėžiniuose	
0		Projekciniai pavėlimai	
UAB "MEDPROJEKTAS" RYVALŲ M. 103A DOKARIS			
STATYMO PROJEKTO PAVĖLIMAS ADMINISTRACINIS PASTATAS LAŠAUVIČIŲ G. 13, VIUBIS VILNIAUS RYTOJIMO RAITORIUS			
1072	PV	VSTIKMS	STATYMO NAUDOS BŪVIMAS/NAUDOS EKSPLOATAVIMAS
AT745	PDV	D/SI/F/P/M/II/S	LAISV
ARČII		A. RAURISKA	4000 aukšto planas M. 1.100
LT		STATYBOS EKSPLOATAVIMAS	100% LAIPI
UPTATTIMO TARNYBA PRIE LR SADM		[20. J-TP-SA-03	1 1

TRECIO AUKŠTO EKSPLIKACIJA		
Nr.	Pavadinimas	Plošis m ²
301	Cheminė laboratorija	20.00
302	Užrašymo laboratorija	20.00
303	Koridoriai	65.96
304	Metrai WC	9.83
305	2A WC	3.46
306	Vin WC	6.57
307	Laisvės	17.28
308	Švytulus vedžio kabinetas	13.38
309	Įdarbinimo konsultantų kabinetas	24.47
310	Įdarbinimo konsultantų kabinetas	25.53
311	Documentu korpjoms ofis	13.78
312	Švytulus vedžio kabinetas	12.45
313	Įdarbinimo konsultantų kabinetas	25.46
314	Pasidalygo kabinetas	12.94
315	Įdarbinimo konsultantų kabinetas	16.97
316	Įdarbinimo konsultantų kabinetas	17.37
317	Įdarbinimo konsultantų kabinetas	16.73
318	Įdarbinimo konsultantų kabinetas	17.37
319	Įdarbinimo konsultantų kabinetas	17.02
320	Įdarbinimo konsultantų kabinetas	10.51
321	Įdarbinimo konsultantų kabinetas	17.45
322	Atlepto vedžio parduoti kab.	17.41
323	Kajietis konsultantų kabinetas	17.26
VISO		437.55

ŽYMĖJIMAI

- FASADO SĖLTINIMAS
- GRAHINAMOS PERTVARKOS
- HALIJOS GIK PERTVARKOS
- HALIJOS MURINĖS PERTVARKOS
- STIKLINĖS PERTVARKOS/VIKINĖS

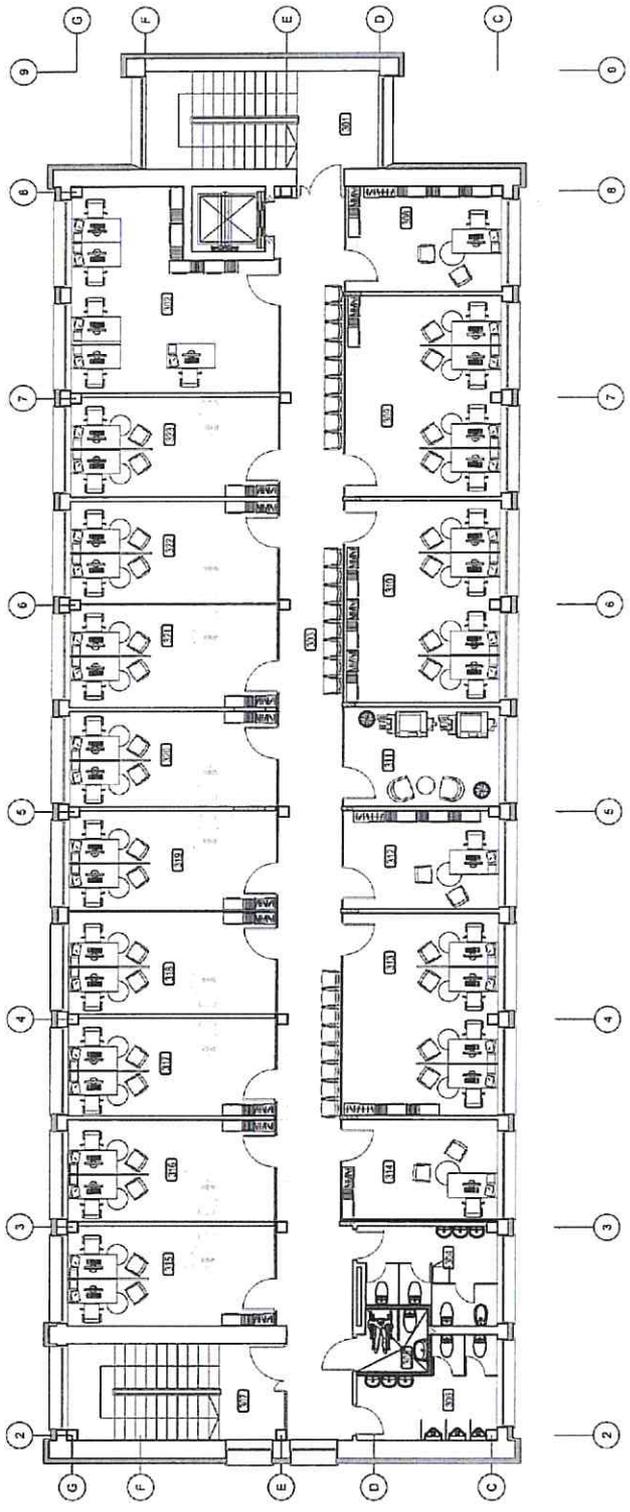

Turto valdytojo skyriaus
vedėjas *[Signature]*
Atstovas įgyvendinimui
2020.06.20
[Signature]

Laidų lentelė	
Data	Laidų skaičius
2020-06-29	0
Laidos stalais ir pakojimais brėžiniuose	
Projektiniai pasiūlymai	
STATYNO PROJEKTO PAVADINIMAS	
UAB "MEDPROJEKTAS" - ARHITEKTŲ BŪROS UAB PIL. J. JACIUNIS	
ADMISTRACINIS PAGRINDAS, 1, SAULYBĖS G. 21, VILNIUS	
STATYNO NUMERIS IR PAVADINIMAS. DOKUMENTO PAVADINIMAS	
1072	PV USTUJAS
AT145	FDV BŪTONATIS
ARCH. A RAUBIŠKIA	
STATYTOJAS/URBANOVIKAS	
LT	UŽMIŪNUMO TARPINIS PHE LR SAODR
DOKUMENTO NUMERIS	
Trečio aukšto planas	
M 1:100	
Lapelis	
1	1

