


Eismo schema

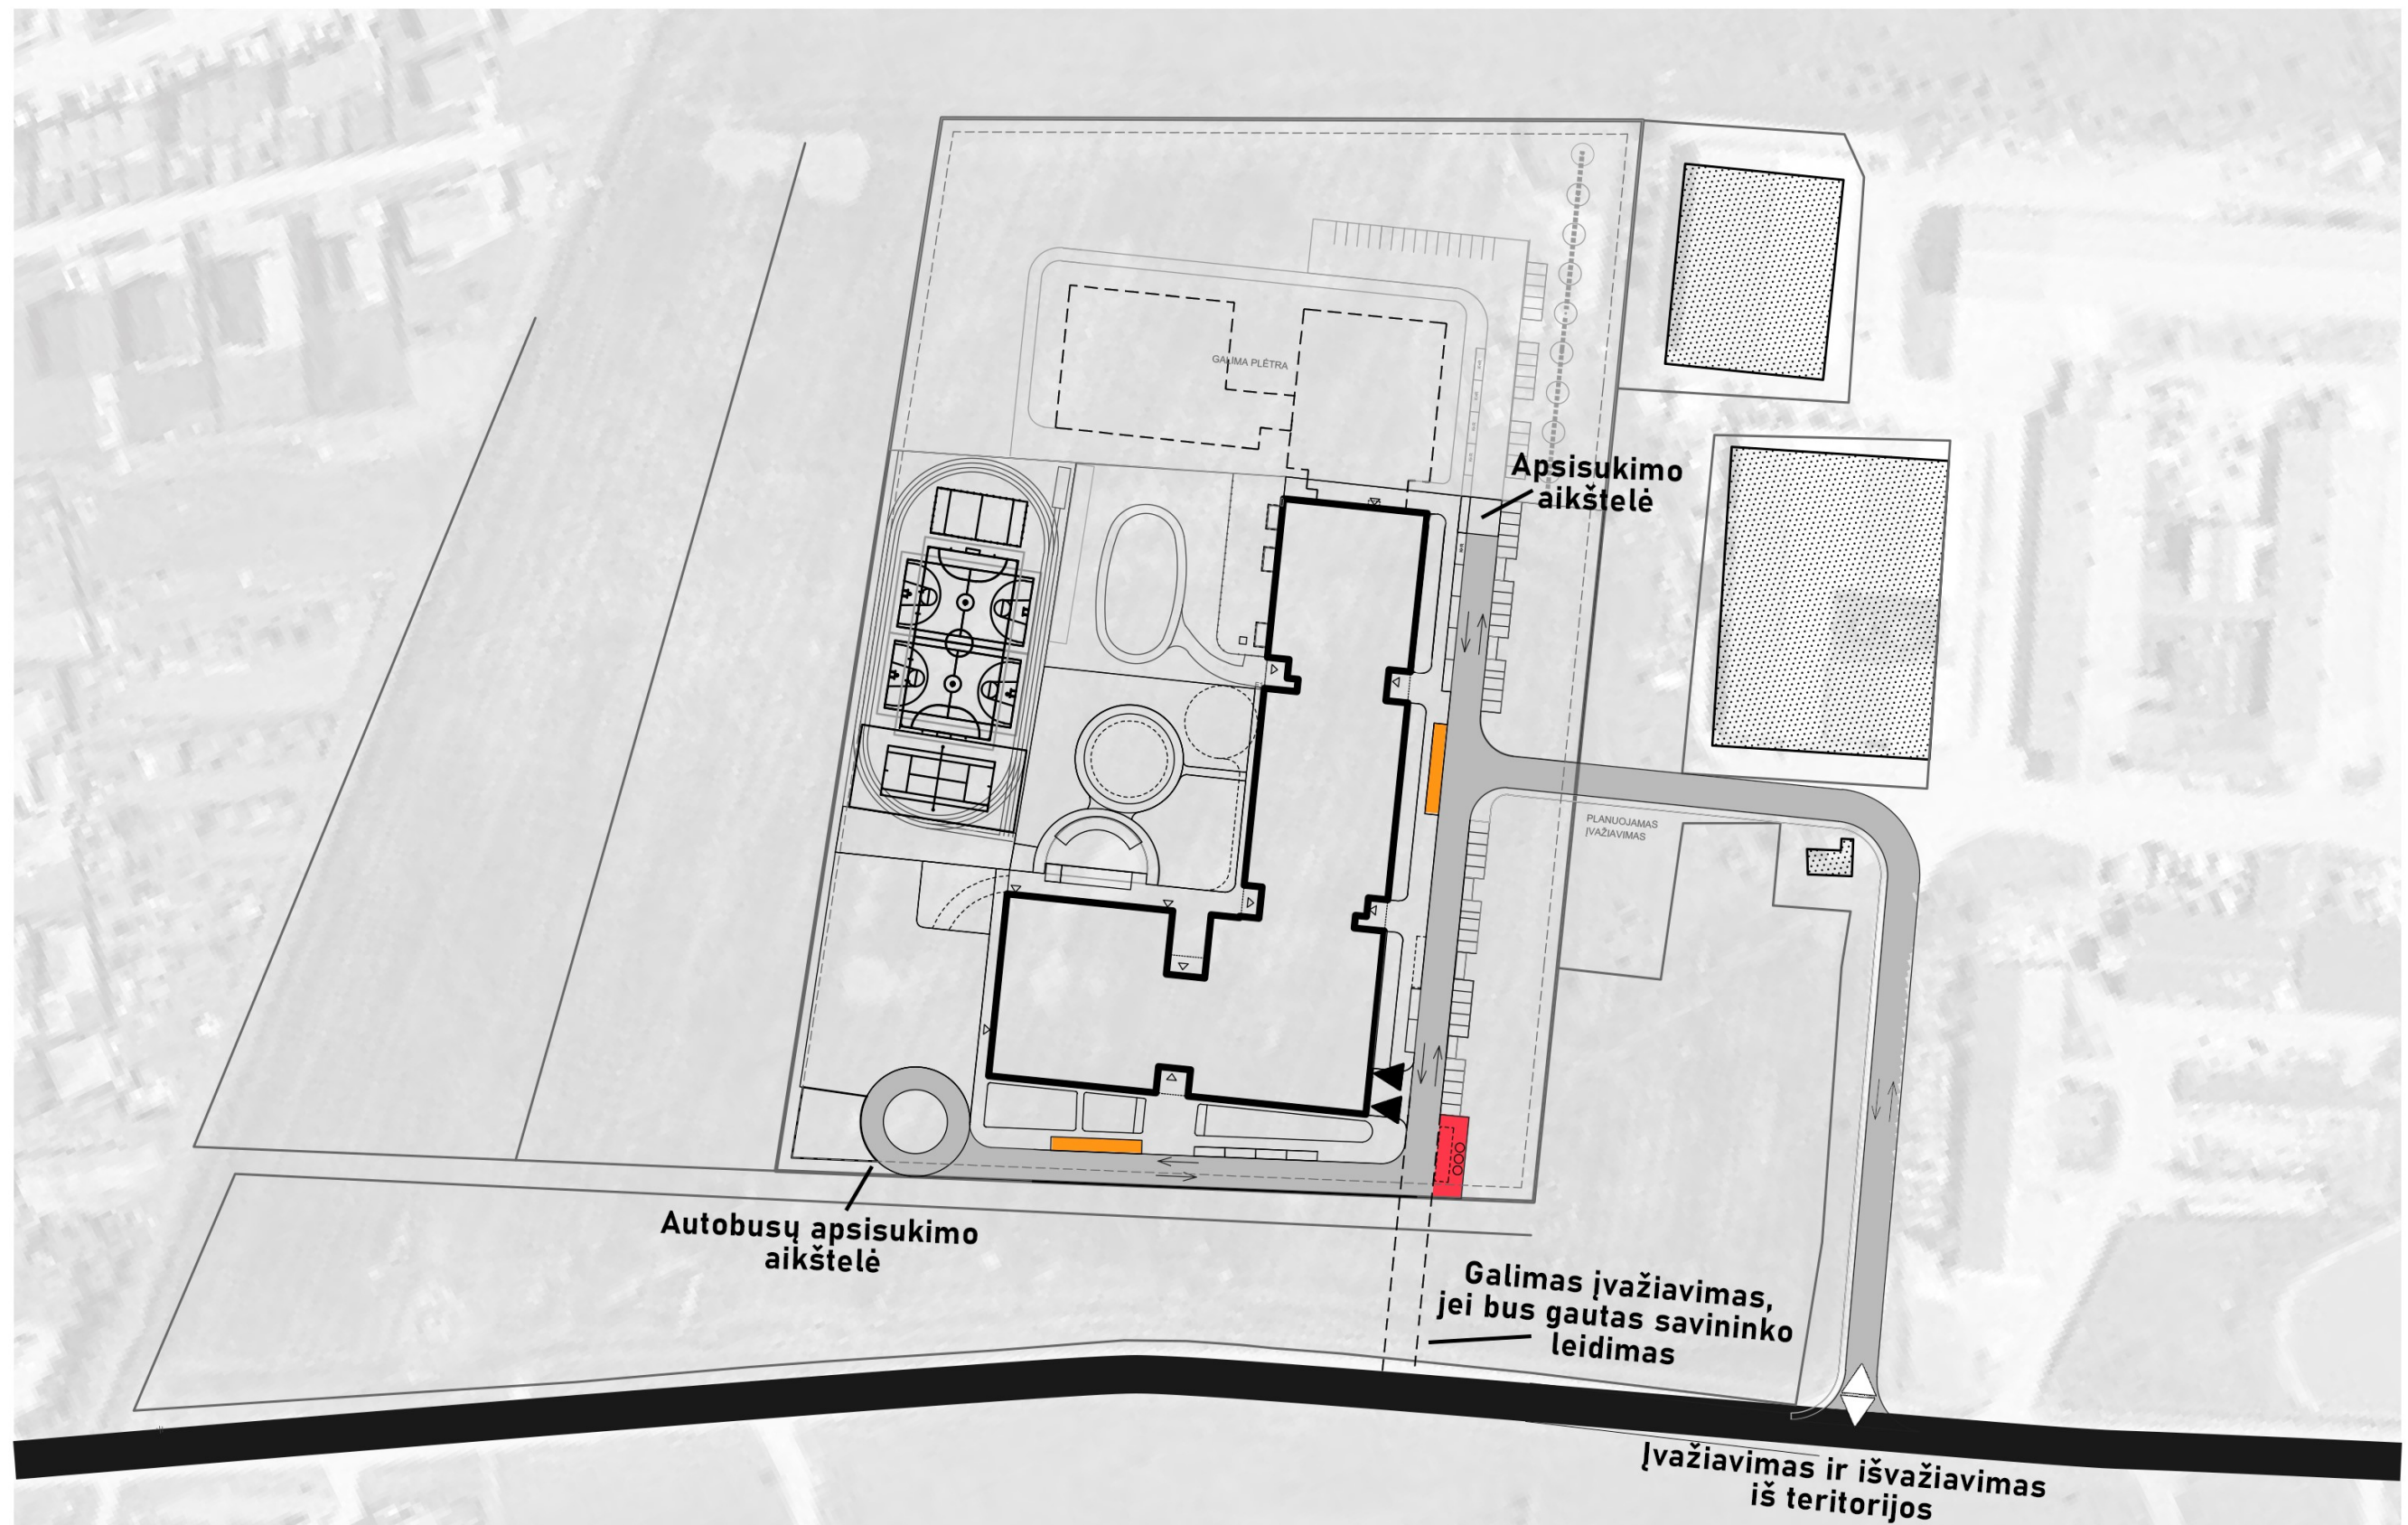

- Planuojamas viešojo transporto eismas
- Planuojamas tarnybinių automobilių eismas
- Viešojo transporto stotelės
- Šiukšlių konteinerių aikštelė
- Planuojamas dvipusis eismas
- Esama gatvė
- Projektuojami įvažiavimai į teritoriją

- Įvažiavimas į garažą
- Planuojamas užstatymas
- Planuojamo užstatymo sklypas