

STATYBOS RANGOS DARBŲ SUTARTIS

2022 m. _____ d. Nr. _____
Vilnius

Valstybės įmonė Turto bankas (toliau – **Užsakovas**), juridinio asmens kodas 112021042, atstovaujama Turto valdymo departamento direktoriaus Jono Stravinsko, veikiančio pagal valstybės įmonės Turto banko generalinio direktoriaus 2019 m. lapkričio 27 d. įsakymą Nr. P1-500, ir

UAB „Avestris“ (toliau – **Rangovas**), juridinio asmens kodas 302329684, atstovaujama direktoriaus Dainiaus Cirankos, veikiančio pagal įmonės įstatus,

toliau kiekviena atskirai vadinama šalimi, o abi kartu – šalimis, atsižvelgdamos į konkretaus pirkimo VP-1307, Administracinių patalpų, esančių Durpyno g. 3, 3A, Beržų g. 7, Panevėžyje, administracinių patalpų ir garažo esančių J. Biliūno g. 3, Panevėžys paprastojo remonto darbai, (CVP IS Nr. **631652**), vykdyto dinaminės pirkimų sistemos „Negyvenamųjų pastatų remonto darbai“ Nr. VP-853 (CVP IS Nr. 561283) pagrindu, rezultatus, sudarė šią sutartį (toliau – **Sutartis**).

1. SUTARTIES DALYKAS

- 1.1. Šioje Sutartyje nustatytais sąlygomis ir tvarka Rangovas įsipareigoja atlikti ir perduoti Užsakovui statybos rangos darbus (toliau – Darbai) bei ištaisyti Darbų defektus, o Užsakovas įsipareigoja sudaryti Rangovui būtinas sąlygas Darbams atlikti, Sutartyje numatyta tvarka priimti Darbų rezultatą ir sumokėti Rangovui už atliktus Darbus šios Sutarties nustatyta tvarka.
- 1.2. Pastato patalpų, esančių Durpyno g. 3, 3A, Beržų g. 7, Panevėžyje (unikalus numeris 2796-0015-0039, 2796-1005-9012, 2796-3015-7077:0001, 2796-1005-9023) ir **administracinių patalpų**, esančių J. Biliūno g. 3, Panevėžys (unikalus numeris 2799-0000-9015) ir **garažo** (unikalus numeris 2799-000-9026) paprastojo remonto darbai.
- 1.3. Darbai vykdomi pagal Techninės specifikacijos, ir kitų privalomų dokumentų reikalavimus.

2. DARBŲ KAINA

- 2.1. Sutarčiai taikoma **fiksuotos kainos** kainodara.
- 2.2. **Pradinės sutarties vertė** (Rangovo pasiūlyta Darbų kaina be PVM) – 20 870,00 Eur (dvidešimt tūkstančių aštuoni šimtai septyniasdešimt eurų 00 ct). PVM suma – 4 382,70 Eur, Darbų kaina su PVM – 25 252,70 Eur.
- 2.3. Užsakovas už visą Sutartyje numatytą pirkimo objektą (Darbus) sumoka Sutarties 2.2 punkte nurodytą Darbų kainą. Į Sutarties 2.2 punkte nurodytą Darbų kainą yra įskaitytos visos išlaidos, susijusios su Darbams atlikti reikalingomis medžiagomis, įrenginiais, gaminiais, Rangovo naudojama technika, mechanizmais bei transportu ir kitomis darbams atlikti naudojamomis priemonėmis, kurios būtinos Sutarties įgyvendinimui. Į Darbų kainą turi būti įtrauktas visas už Darbų atlikimą numatytas užmokestis ir Rangovas neturi teisės reikalauti padengti jokių išlaidų, viršijančių Darbų kainą. Rangovas turi atsižvelgti į tai, kad tam tikrų darbų ar medžiagų kiekiai (išskyrus perkamų įrenginių/įrangos kiekius), nurodyti techninėje specifikacijoje (darbų žiniaraščiuose) gali būti preliminarūs, todėl apskaičiuodamas Darbų kainą turi įvertinti visas galimas išlaidas, reikalingas Darbų rezultatui pasiekti.
- 2.4. Jeigu, siekiant laiku tinkamai įvykdyti Sutartį, reikia atlikti būtinus darbus, kurių Rangovas nenumatė arba netinkamai numatė, sudarant Sutartį ar rengiant Darbų lokalinę sąmatą, bet turėjo ir galėjo juos numatyti ir įvertinti dar iki pasiūlymų pateikimo termino pabaigos, ir jie yra būtini šiai Sutarčiai tinkamai įvykdyti, šiuos darbus Rangovas atlieka savo sąskaita ir neturi teisės reikalauti padidinti Darbų kainos.
- 2.5. Jeigu dėl aplinkybių, kurių abi Šalys negalėjo numatyti paaiškėja, kad reikia papildomų darbų (Sutartyje nenumatytų, tačiau tiesiogiai su Sutartyje numatytais Darbais susijusių), papildomų darbų būtinumas pagrindžiamas dokumentais (brėžiniais ar kitais dokumentais) suderintais ir patvirtintais Rangovo ir Užsakovo parašais. Neįtrauktą į Sutartį Darbų įsigijimas bus vykdomas vadovaujantis Lietuvos Respublikos viešųjų pirkimų įstatymo nuostatomis.

- 2.6. Rangovas patvirtina, kad prieš pasirašant Sutartį, jis būdamas savo srities profesionalu, išsamiai išanalizavo, patikrino Techninėje specifikacijoje nurodytus medžiagų ir Darbų kiekius, susipažino su aplinkybėmis ir sąlygomis, kurioms esant bus atliekami Darbai ir neturi jokių pretenzijų ir/ar pastabų dėl galimybės atlikti Darbus Sutartyje ir jos dokumentuose nustatyta tvarka ir sąlygomis.
- 2.7. Už Darbus, kuriuos Rangovas atlieka savavališkai nukrypdamas nuo Sutarties sąlygų, neapmokama. Rangovas prisiima visą riziką dėl to, kad ne nuo Užsakovo priklausančių aplinkybių padidės su Sutarties vykdymu susijusios Rangovo išlaidos ir Rangovui Sutarties vykdymas taps sudėtingesnis, tačiau tai Rangovui nesuteikia teisės sustabdyti Sutarties vykdymo ar šiuo pagrindu atsisakyti Sutarties.
- 2.8. Darbų kaina (įkainiai) dėl kainų indekso ar mokesčių pasikeitimo perskaičiuojama nebus. Pridėtinės vertės mokestis (PVM) mokamas teisės aktų nustatyta tvarka atsižvelgiant į PVM tarifą, galiojantį Darbų atlikimo ir PVM sąskaitos-faktūros surašymo dieną. Pasikeitus PVM tarifui, Sutartyje nurodyti Darbų įkainiai nėra keičiami. Bendra už Darbus mokėtina suma su PVM negali būti didinama dėl PVM tarifo padidėjimo, jeigu prievolė mokėti PVM ar taikyti didesnę PVM tarifą atsirado dėl Rangovo veiklos pokyčių bei kitų nuo Rangovo priklausančių aplinkybių (pvz., Rangovas tapo PVM mokėtoju, pasikeičia jo veikla ir pan.).

3. DARBŲ PERDAVIMAS-PRIĖMIMAS IR ATSISKAITYMO TVARKA

- 3.1. Užsakovas darbus perima, kai visi darbai baigti pagal Sutartį ir pasirašomas Darbų perdavimo-priėmimo aktas. Rangovas, užbaigęs Darbus, Darbų perdavimo-priėmimo aktą teikia Užsakovui. Užsakovas per 5 (penkias) darbo dienas nuo Darbų perdavimo-priėmimo akto gavimo dienos patikrina Darbų perdavimo-priėmimo akte nurodytų darbų atitikimą faktiškai atliktiems Darbams ir, nenustačius neatitikimų, Darbų trūkumų ir/ar defektų, pasirašo Darbų perdavimo-priėmimo aktą.
- 3.2. Užsakovui nustačius Darbų perdavimo-priėmimo akto ir faktiškai atliktų Darbų neatitikimą ar Darbų kokybės trūkumų, Užsakovas perdavimo-priėmimo akto nepasirašo ir apie nustatytus neatitikimus ar trūkumus informuoja Rangovą. Užsakovui motyvuotai atsisakius pasirašyti Darbų perdavimo-priėmimo aktą, surašomas dokumentas, kuriame įvardijami motyvai dėl akto nepasirašymo ir nurodomas protingas, bet ne ilgesnis kaip 7 darbo dienų terminas, nurodytiems Darbų trūkumams ir/ar defektams pašalinti. Užsakovo nurodytus trūkumus Rangovas pašalina savo sąskaita.
- 3.3. Rangovas iki Darbų perdavimo-priėmimo akto pasirašymo dienos privalo pašalinti iš statyb vietės visus dar likusius Rangovo įrengimus, medžiagų perteklių, šiukšles, laikinuosius statinius (jei tokie buvo). Darbų perdavimo Užsakovui metu patalpos turi būti švarios ir sutvarkytos.
- 3.4. Už tinkamai atliktus Darbus Užsakovas sumoka Rangovui per **30 (trisdešimt)** kalendorinių dienų nuo Darbų perdavimo-priėmimo akto pasirašymo bei PVM sąskaitos-faktūros gavimo dienos. Apmokėjimas už kokybiškai atliktus darbus gali būti atliekamas Rangovui pateikus tarpinį atliktų darbų aktą ir PVM sąskaitą – faktūrą. Tarpiniai darbų atlikimo aktai už faktiškai atliktus darbus gali būti pateikiami kas mėnesį, tačiau ne vėliau kaip iki 25 einamojo mėnesio dienos. Užsakovas pasilieka teisę įvertinti, ar Rangovas atliko darbus kokybiškai ir ar ne mažiau kaip nurodyta pateiktame darbų atlikimo akte.
- 3.5. Šalys susitaria, kad nepaisant to, kas nurodyta mokėjimo dokumentuose, Užsakovui atlikus mokėjimus pagal Sutartį, įmokos pirmiausiai yra skiriamos padengti anksčiausiai atsiradusiems įsiskolinimams pagal Sutartį, antrąją eilę – delspinigiams apmokėti (jeigu jie buvo priskaičiuoti pagal Sutartį), trečiąją eilę – palūkanoms apmokėti (jeigu jos buvo priskaičiuotos pagal Sutartį).
- 3.6. Užsakovas turi teisę sulaikyti Rangovui pagal Sutartį mokėtinas sumas, jei: (1) nustatomi bet kokie atliktų Darbų trūkumai, kurių objektyviai nebuvo įmanoma pastebėti Darbų perdavimo-priėmimo metu; (2) po Darbų perdavimo-priėmimo paaiškėja, kad Užsakovui dėl Rangovo kaltės padaryti nuostoliai; (3) Rangovas nevykdo kitų savo įsipareigojimų arba tampa akivaizdu, kad tinkami neįvykdys bet kurio Sutartyje nurodyto įsipareigojimo.
- 3.7. Rangovas pagal šią Sutartį teikiamą sąskaitą faktūrą privalo Užsakovui pateikti elektroniniu būdu. Elektroninės sąskaitos faktūros, atitinkančios Europos elektroninių sąskaitų faktūrų standartą, teikiamos Rangovo pasirinktomis priemonėmis. Europos elektroninių sąskaitų faktūrų standarto neatitinkančios elektroninės sąskaitos faktūros gali būti teikiamos tik naudojantis informacinės sistemos „E. sąskaita“ priemonėmis. Užsakovas elektronines sąskaitas faktūras priima ir apdoroja naudodamasis informacinės sistemos „E. sąskaita“ priemonėmis. Elektroninė sąskaita faktūra suprantama kaip sąskaita faktūra,

išrašyta, perduota ir gauta tokiu elektroniniu formatu, kuris sudaro galimybę ją apdoroti automatiniu ir elektroniniu būdu. Visos elektroninės paslaugos „E. sąskaita“ išlaidos tenka Rangovui.

- 3.8. Rangovo išrašytoje už atliktus Darbus sąskaitoje faktūroje turi būti aiškiai nurodyta (išskirta), kokie Darbai laikytini statybos darbais pagal LR statybos įstatymo 2 straipsnio 90 punktą ir kuriems taikomas atvirkštinis apmokestinimas pagal LR pridėtinės vertės įstatymo 96 straipsnio 1 dalies 3 punktą.

4. DARBŲ ATLIKIMO TERMINAI

- 4.1. **Darbų atlikimo terminas – 40 (keturiasdešimt) kalendorinių dienų** nuo Sutarties įsigaliojimo dienos.
- 4.2. Darbų pabaiga pagal Sutartį bus laikomas momentas, kai bus užbaigti visi Sutartyje numatyti Darbai, ištaisyti Darbų trūkumai ir/ar defektai (jeigu bus nustatyti) ir pasirašytas Darbų perdavimo-priėmimo aktas.
- 4.3. Darbų atlikimo terminas gali būti pratęstas ne ilgesniam kaip 1 (**vienam**) mėnesiui terminui ir tik dėl aplinkybių, kurios nepriklauso nuo Rangovo, taip pat dėl:
- 4.3.1. išskirtinai nepalankių gamtinių sąlygų (taikoma Darbams, kurių kokybė priklauso nuo gamtinių sąlygų);
- 4.3.2. dėl vėlavimo, kliūčių ar trukdymų, sukeltų arba priskiriamų Užsakovui arba tretiesiems asmenims (Rangovo tiekėjų/partnerių netinkamas sutartinių įsipareigojimų vykdymas nėra pagrindas Darbų atlikimo termino pratęsimui);
- 4.3.3. dėl naujų teisės aktų, turinčių įtakos Sutartyje numatytų Darbų atlikimui, priėmimo, pasikeitimo ar panaikinimo;
- 4.3.4. dėl Sutarties pakeitimų, atliekamų vadovaujantis Sutarties ar teisės aktų nuostatomis.
- 4.3.5. dėl aplinkybių kurių Sutarties sudarymo metu Šalys negalėjo numatyti.
- 4.4. Nekokybiškai atlikti Darbai, jų trūkumų ar/ir defektų šalinimas negali būti priežastimi Darbų atlikimo termino pratęsimui.
- 4.5. Rangovas, manydamas, jog jis turi teisę į terminų pratęsimą, apie tai nepasibaigus terminui, bet ne vėliau kaip prieš 7 (septynias) dienas iki termino pabaigos, praneša Užsakovui, pranešime nurodydamas, kokiam laikui turi būti pratęsiamas terminas, aplinkybės, kurios lėmė poreikį pratęsti terminą, laiką, kurį truko šios aplinkybės, bei pateikia nurodytą informaciją pagrindžiančius dokumentus. Užsakovas priima sprendimą dėl Rangovo prašymo pratęsti terminą tenkinimo/netenkinimo per 4 (keturias) darbo dienas nuo tokio prašymo ir visų pagrindžiančių dokumentų (ar informacijos) gavimo dienos.
- 4.6. Darbų ar jų dalies vykdymas gali būti sustabdomas, jei atsiranda toliau nurodytos aplinkybės, dėl kurių visų Darbų ar jų dalies vykdymas nėra galimas: (1) sustabdytas finansavimas arba yra finansavimo trūkumas; (2) valstybės ar savivaldos institucijų neveikimas, nesant Šalių kaltės (pvz.: per nustatytą terminą nepateikti atsakymai, suderinimai, sutikimai, leidimai ar kitokia informacija ar dokumentai, būtini Sutarčiai įgyvendinti); (3) būtinybė atlikti gamtosaugos ir (ar) archeologinius tyrinėjimus, kurie nebuvo numatyti Techninėje specifikacijoje ir (ar) projekcinėje dokumentacijoje; (4) aplinkybės, susijusios su projekcinės dokumentacijos įgyvendinimo sprendiniais ir kitos su Sutarties įgyvendinimu susijusios aplinkybės, kurių iš anksto nei viena iš Sutarties Šalių negalėjo numatyti ar protingai kontroliuoti ir su kuriomis būtų susidūręs bet kuris kitas viešojo pirkimo konkursą laimėjęs rangovas.
- 4.7. Užsakovas turi teisę bet kuriuo metu dėl Sutarties 4.6 punkte nurodytų priežasčių raštu nurodyti Rangovui stabdyti Darbus. Darbų vykdymas tokiu atveju gali būti sustabdytas ne ilgiau kaip 6 mėnesiams bendrai per visą Sutarties vykdymo laikotarpį. Jei pasibaigus šiam terminui, aplinkybės, dėl kurių buvo sustabdytas Darbų vykdymas neišnyko ir nėra galimybės atnaujinti Darbų vykdymą, Sutartis vienos iš Šalių iniciatyva gali būti nutraukiama.
- 4.8. Rangovas, manydamas, jog yra pagrindas stabdyti Darbus apie tai nedelsdamas praneša Užsakovui, pranešime nurodydamas, kokiam laikui turi būti stabdomi Darbai, aplinkybės, kurios lėmė poreikį stabdyti Darbus, laikotarpį, kuriam reikės stabdyti Darbus, bei pateikia nurodytą informaciją pagrindžiančius dokumentus. Užsakovas, gavęs Rangovo pranešimą, ne vėliau kaip per 5 (penkias) darbo dienas išnagrinėja Rangovo pateiktą informaciją, priima sprendimą dėl Darbų stabdymo ir apie jį raštu praneša Rangovui. Užsakovas, atmesdamas Rangovo prašymą stabdyti Darbus, nurodo atmetimo priežastis. Darbai stabdomi Šalims pasirašant susitarimą dėl Darbų stabdymo, kurio projektą parengia Rangovas.
- 4.9. Darbų sustabdymo terminas nėra įskaičiuojamas į Darbų atlikimo terminą.

- 4.10. Sutarties sustabdymo metu visus Darbus arba dalį jų Rangovas privalo prižiūrėti, sandėliuoti, saugoti nuo sugadinimo, praradimo arba žalos. Jei Darbų vykdymas buvo sustabdytas dėl nuo Rangovo priklausančių aplinkybių, Užsakovas neįsipareigoja atlyginti Rangovui jokių išlaidų ar nuostolių (tiesioginių ar netiesioginių) susijusių su Darbų sustabdymu.

5. ŠALIŲ TEISĖS IR PAREIGOS

5.1. Rangovas įsipareigoja:

- 5.1.1. Tinkamai ir sąžiningai vykdyti Sutartį, Darbus atliekant profesionaliai, rūpestingai, efektyviai, kokybiškai, Sutartyje nustatyta tvarka ir terminais (įskaitant, kai Darbai atliekami etapais, pagal Darbų vykdymo grafiką), savo rizika ir sąskaita, laikantis Sutarties ir (ar) teisės aktų nustatytų reikalavimų, o jei tokie reikalavimai nenurodyti – pagal visuotinai pripažįstamus profesinius standartus bei praktiką, taip pat atsižvelgti į Sutarties vykdymo metu Užsakovo pateiktas pastabas, papildomą informaciją;
- 5.1.2. Tinkamai užbaigus Darbus, perduoti Užsakovui Sutarties ir teisės aktų reikalavimus atitinkantį Darbų rezultatą, ištaisyti visus ir bet kokius trūkumus, nustatytus bet kuriuo Sutarties vykdymo metu ar per kokybės garantijos terminą;
- 5.1.3. Pateikti visus dokumentus, numatytus Techninėje specifikacijoje, taip pat, Užsakovo reikalavimu, pateikti visą informaciją ir dokumentaciją, susijusią su Darbų atlikimu (jų rezultatais), Darbų eiga ir Sutartyje nurodytų reikalavimų laikymąsi, konsultuoti Užsakovą visais su Darbų atlikimu susijusiais klausimais.
- 5.1.4. Sudarius Sutartį, jeigu to pageidauja Užsakovas, Rangovas per 3 (tris) darbo dienas pateikia Darbų vykdymo grafiką darbams, aprašytiems techninėje specifikacijoje, įvykdyti per Sutarties 4.1. punkte nustatytą terminą. Grafikas turi būti pakankamai detalus, t. y. leidžiantis įvertinti ne tik Darbų trukmę, bet ir darbuotojų, technikos, medžiagų transportavimo terminus;
- 5.1.5. Rangovas privalo užtikrinti, kad jis ir bet kurie asmenys, veikiantys jo vardu, yra gavę visus būtinus leidimus, kvalifikacijos atestacijos pažymėjimus ar kitokius dokumentus, leidžiančius užsiimti šioje Sutartyje nustatyta veikla, kuri yra Rangovo sutartinių įsipareigojimų dalis;
- 5.1.6. jeigu Rangovo kvalifikacija dėl teisės verstis atitinkama veikla nebuvo tikrinama arba tikrinama ne visa apimtimi, Rangovas Užsakovui įsipareigoja, kad Sutartį vykdys tik tokią teisę turintys asmenys;
- 5.1.7. nedelsdamas raštu informuoti Užsakovą apie bet kurias aplinkybes, kurios trukdo ar gali trukdyti Rangovui tinkamai atlikti Darbus Sutartyje nustatytais terminais;
- 5.1.8. vykdant Sutartį bendradarbiauti su Užsakovu ir jo nurodytais specialistais ar kitais asmenimis;
- 5.1.9. vykdyti visus teisėtus ir neprieštaraujančius Sutarties nuostatomis Užsakovo nurodymus;
- 5.1.10. Rangovas privalo apsaugoti Užsakovo turtą dėl nuostolių, apgadinimo ar sunaikinimo, atsiradusių dėl Rangovo veiksmų. Rangovas, vykdydamas Darbus, turi imtis visų būtinų atsargumo priemonių, kad Rangovo įrengimai ir personalas būtų tik Statybvietėje ir bet kokiose papildomose patalpose, kurias Užsakovas gali suteikti Rangovui kaip patalpas darbų vykdymui. Darbų vykdymo metu patalpose ir pastatų prieigose, kuriose rangos darbai nėra vykdomi, turi būti palaikoma švara ir tvarka (koridoriuose kurie bus naudojami patalpų naudotojų ir Rangovo, administracinės patalpos, aptvėrimai šalia pastatų ir pan.);
- 5.1.11. Rangovas privalo vykdyti Statybos darbus Statybvietėje ir privalo užtikrinti, kad Rangovo personalas ir Priemonės neperžengtų statybvietės ribų ir neteisėtai nepatektų į gretimas teritorijas;
- 5.1.12. Rangovas atsako prieš Užsakovą ir trečiuosius asmenis už tai, jog neužtikrino, kad į Statybvietę neteisėtai nepatektų asmenys;
- 5.1.13. Rangovo personalas turi būti kvalifikuotas, įgudęs ir turintis patirtį atitinkamam Darbų vykdymui. Užsakovas gali pareikalauti, kad Rangovas pakeistų Rangovo personalą, kuris nekompetentingai ar aplaidžiai vykdo pareigas, nesugeba laikytis Sutarties sąlygų arba savo elgesiu kelia grėsmę saugai darbe, sveikatai arba aplinkos apsaugai;
- 5.1.14. Rangovas privalo naudoti tik Darbų vykdymui ir naudojimo sąlygoms tinkamą įrangą ir medžiagas pagal Techninėje specifikacijoje nurodytus reikalavimus;

- 5.1.15. Rangovas, prieš paslėpdamas ar uždengdamas kurias nors konstrukcijas ar statybos darbus, privalo informuoti Užsakovą, kuris patikrina, apžiūri ir jeigu reikia priima bandymų rezultatus. Jeigu Rangovas paslepia konstrukcijas ar statybos darbus apie tai raštu nepranešęs Užsakovui, tai Užsakovui pareikalavus Rangovas savo sąskaita privalo tą Darbą atidengti patikrinimui;
- 5.1.16. Jeigu, atlikus patikrinimą, matavimą ar bandymus, nustatoma, kad kokia nors įranga, medžiagos arba Darbų kokybė yra su defektais arba kaip kitaip neatitinka Sutarties, tai Užsakovas gali atmesti įrangą, medžiagas arba Darbų kokybę atitinkamai apie tai raštu pranešdamas Rangovui ir nurodydamas priežastis. Tokiu atveju Rangovas privalo ištaisyti defektus ar pakeisti medžiagas ar įrangą, kad šie atitiktų Techninėje specifikacijoje nustatytus reikalavimus;
- 5.1.17. Rangovas privalo atlyginti nuostolius ir apsaugoti Užsakovą nuo visų pretenzijų, kompensacijų susijusių su: bet kurio asmens sužalojimu, negalavimu, liga ar mirtimi, kylančius arba atsiradusius dėl Rangovo veiksmų vykdant Darbus, taisant defektus Darbų vykdymo metu, taip pat su bet kurios nuosavybės (kitos nei Darbai) nuostoliais, praradimais, susijusiais arba atsiradusiais dėl Rangovo arba jo personalo veiksmų, aplaidumo, tyčinio veiksmo ar Sutarties pažeidimo;
- 5.1.18. Rangovas privalo prisiimti visą atsakomybę už Darbus nuo Darbo pradžios iki kol visiems Darbams bus išduotas ir pasirašytas Darbų perdavimo-priėmimo aktas. Jeigu Darbams, medžiagoms ar įrangai padaroma žala arba jie prarandami, kai už jų priežiūrą atsako Rangovas ir atsakomybė už tą praradimą nepriskirtina Užsakovui, tai Rangovas savo rizika ir sąskaita privalo ištaisyti praradimus ar žalą taip, kad Darbai, medžiagos ar įranga atitiktų Techninėje specifikacijoje nustatytus reikalavimus;
- 5.1.19. Rangovo pateikiamos medžiagų ar įrangos eksploatacijos ir priežiūros instrukcijos turi būti pakankamai išsamios, kad Užsakovas galėtų tinkamai naudoti, prižiūrėti, išmontuoti, perrinkti, suderinti ir pataisyti įrangą. Instrukcijose turi būti aprašyta visa mechaninė ir elektrinė įranga, tiekta arba įrengta pagal šią Sutartį. Kartu turi būti pateikti minėtos įrangos techniniai pasai (jeigu tokia įranga įrengiama);
- 5.1.20. skirti atsakingą asmenį už Sutarties vykdymą;
- 5.1.21. Darbų vykdymo metu nepažeisti šalia Darbų zonos esančių komunikacijų, pastato konstrukcijų, apdailos bei patalpose esančių įrenginių. Rangovas pažeidęs komunikacijas, pastato konstrukcijas, apdailą bei patalpose esančius įrenginius, per terminą, kurį raštu suderina su Užsakovu, turi atstatyti savo lėšomis. Rangovas taip pat įsipareigoja užtikrinti greta statybų aikštelės ir joje esančių žmonių apsaugą nuo Darbų keliamų pavojų bei atsakyti už juos;
- 5.1.22. Rangovas atsako už visų galiojančių saugos, saugaus darbo, darbo higienos, priešgaisrinės saugos ir aplinkos apsaugos statybvietėje (objekte) reikalavimų laikymąsi, taip pat atsako už visų asmenų, teisėtai esančių statybvietėje, saugumą;
- 5.1.23. užtikrinti, kad jo pasamdyti darbuotojai ir/arba tretieji asmenys, už kuriuos atsakingas Rangovas, darbų atlikimo metu nebūtų apsvaigę nuo alkoholio, narkotinių, toksinių ir/arba psichotropinių medžiagų;
- 5.1.24. laikytis priešgaisrinės saugos reikalavimų, saugos darbe, aplinkos saugos taisyklių ir reikalavimų, vykdyti savo darbuotojų nelaimingų atsitikimų darbe tyrimą ir apskaitą. Rangovas taip pat privalo laikytis objekto vidaus tvarkos taisyklių, apie kurias informuoja Užsakovas;
- 5.1.25. Susitikimai organizuojami esant poreikiui. Užsakovui apie susitikimo poreikį informuoja Rangovo atstovą vieną darbo dieną prieš numatomą susitikimą. Užsakovo iniciatyva Rangovo atstovai gali būti kviečiami dalyvauti ir susitikimuose su išorės institucijomis, sprendžiant su Darbais tiesiogiai susijusius klausimus;
- 5.1.26. užbaigęs Darbus, iki Darbų perdavimo-priėmimo akto pasirašymo, išgabenti po darbų likusias statybines atliekas, išvalyti teritoriją, langus bei patalpas, kuriose dirbo.
- 5.1.27. Atliekų tvarkymas: vykdant Darbus numatomas statybinių šiukšlių išvežimas pagal LR aplinkos ministro patvirtintas „Statybinių atliekų tvarkymo taisyklės“. Statybos proceso metu statybinės atliekos rūšiuojamos į: a) atliekas, tinkamas naudoti vietoje, kurias Perkančiai organizacijai leidus, galima panaudoti statybos metu; b) atliekas, tinkamas perdirbti (antrinės žaliavos – betono, keramikos, bituminės medžiagos, metalas), pristatomas į perdirbimo gamyklas; c) netinkamas naudoti ir perdirbti atliekas. Užsakovui pareikalavus, Rangovas pateikia pažymą (-as) apie statybinių atliekų perdavimą jas tvarkančiai įmonei arba jų sutvarkymą kitu teisės aktais nustatytu būdu;

- 5.1.28. Užsakovui, garantinio laikotarpio metu aptikus defektus ir raštu informavus apie tai Rangovą, Rangovas įsipareigoja juos savo sąskaita pašalinti per 5 (penkių) kalendorinių dienų terminą nuo pranešimo apie defektus gavimo dienos;
- 5.1.29. visas su skaidriai dirbančio asmens identifikavimo kodu susijusias prievoles įgyvendina Rangovas. Šių prievolių netinkamo įgyvendinimo pasekmės prisiima Rangovas (taikoma jei Sutarties galiojimo metu aktualu);
- 5.1.30. vykdyti kitas jam priskirtas pareigas Sutarties dokumentuose, Lietuvos Respublikos įstatymų ir kitų teisės aktų nustatyta tvarka.

5.2. Rangovas turi teisę:

- 5.2.1. reikalauti priimti tinkamai atliktus Darbus ir sumokėti Sutartyje nustatyta tvarka;
- 5.2.2. gauti Sutartyje nurodytą apmokėjimą už tinkamai atliktus Darbus;
- 5.2.3. gauti visą informaciją ir dokumentus, reikalingus tinkamam Sutarties vykdymui;
- 5.2.4. Sutarties vykdymui pasitelkti ir/ar pakeisti subrangovus šios Sutarties nustatyta tvarka;
- 5.2.5. Rangovas turi visas Sutartyje ir Lietuvos Respublikoje galiojančiuose teisės aktuose numatytas teises.

5.3. Užsakovo įsipareigoja:

- 5.3.1. bendradarbiauti su Rangovu vykdant Sutartį, teikiant Sutarties vykdymui pagrįstai reikalingą informaciją;
- 5.3.2. sudaryti visas būtinas sąlygas Rangovui vykdyti Sutartyje numatytus Darbus;
- 5.3.3. atsiskaityti su Rangovu už tinkamai atliktus bei nustatyta tvarka priimtus Darbus Sutartyje numatytais terminais ir tvarka;
- 5.3.4. skirti už Sutarties vykdymą atsakingą asmenį;
- 5.3.5. vykdyti kitas jam priskirtas pareigas Lietuvos Respublikos įstatymų ir kitų teisės aktų nustatyta tvarka.

5.4. Užsakovas turi teisę:

- 5.4.1. bet kuriuo metu tikrinti Darbų eigą ir kokybę, Rangovo tiekiamų medžiagų kokybę, medžiagų naudojimą, o pastebėjęs nukrypimus nuo Sutarties sąlygų, bloginančius Darbų rezultato kokybę, ar kitus trūkumus, nedelsiant apie tai pranešti Rangovui. Jeigu Darbų atlikimo metu paaiškėja, kad Darbai nebus tinkamai atlikti, Užsakovas turi teisę nustatyti Rangovui protingą terminą trūkumams pašalinti, o jeigu Rangovas per nustatytą terminą šio reikalavimo neįvykdo – nutraukti Sutartį ir reikalauti atlyginti nuostolius;
- 5.4.2. Raštu reikalauti Rangovo, t. y. jo personalo ar kito Rangovo pareigas vykdančio asmens pakeitimo, jei mano, kad šis asmuo nevykdo ar netinkamai vykdo įsipareigojimus pagal Sutartį ir (ar) teisės aktus ar yra pagrindo manyti, kad minėti įsipareigojimai ateityje nebus vykdomi
- 5.4.3. organizuoti Užsakovo ir Rangovo susitikimus Sutarties vykdymui aptarti;
- 5.4.4. atsisakyti priimti Sutarties reikalavimų neatitinkančių Darbų;
- 5.4.5. Fotofiksacijos būdu užfiksuoti patalpas ar teritoriją kur bus vykdomi Darbai ir sudaryti laisvos formos rašytinį aplinkybių fiksavimo aktą kurį pasirašo Rangovo ir Užsakovo atstovai. Prie aplinkybių fiksavimo akto pridedama fotofiksacijos medžiaga. Aplinkybių fiksavimo akto surašymą ir fotofiksacijos atlikimą Užsakovas gali pavesti atlikti Rangovui.
- 5.4.6. Užsakovas turi visas Sutartyje bei galiojančiuose teisės aktuose numatytas teises.

6. ŠALIŲ ATSAKOMYBĖ IR GARANTIJOS

- 6.1. Šalių atsakomybė yra nustatoma pagal galiojančius Lietuvos Respublikos teisės aktus ir Sutartį. Šalys įsipareigoja tinkamai vykdyti šia sutartimi prisiimtus įsipareigojimus ir susilaikyti nuo bet kokių veiksmų, kuriais galėtų padaryti žalos viena kitai ar apsunkinti kitos Šalies prisiimtų įsipareigojimų įvykdymą.
- 6.2. Rangovo sutartinių įsipareigojimų įvykdymas užtikrinamas netesybomis.
- 6.3. Rangovui neįvykdžius, vėluojant vykdyti arba netinkamai įvykdžius Sutartyje nustatytus įsipareigojimus, Užsakovas įgyja teisę reikalauti, kad Rangovas sumokėtų 0,1 proc. delspinigius nuo pradinės sutarties

vertės (be PVM) už kiekvieną pavėluotą dieną, bet ne mažiau kaip 10 (dešimt) eurų (be PVM) už dieną, arba, Sutarties nutraukimo atveju, Uždavovas įgyja teisę reikalauti, kad Rangovas sumokėtų 15 proc. baudą nuo pradinės sutarties kainos (be PVM), kuri laikoma minimaliais, teisingais, sąžiningais ir neginčijamais Uždavovo nuostoliais. Tuo atveju, jeigu Rangovas neištaiso darbų defektų garantinio termino metu per su Uždavovu suderintą terminą, Rangovas sumoka Uždavovui 5 (penkių) procentų Pradinės Sutarties (be PVM) dydžio baudą Sutarties 6.6 punkte nustatyta tvarka. Baudos sumokėjimas neatleidžia Rangovo nuo pareigos ištaisyti darbų defektus.

- 6.4. Uždavovui laiku neatsiskaičius su Rangovu, Uždavovas, Rangovui pareikalavus, moka 0,1 proc. dydžio delspinigius nuo neapmokėtų Darbų sumos už kiekvieną pavėluotą dieną, bet ne mažiau kaip 10 (dešimt) eurų (be PVM) už dieną.
- 6.5. Delspinigių sumokėjimas neatleidžia Sutarties Šalių nuo pareigos vykdyti Sutartimi prisiimtų įsipareigojimų. Sutarties nutraukimas neatleidžia Sutarties Šalių nuo delspinigių, priskaičiuotų iki Sutarties nutraukimo, mokėjimo.
- 6.6. Uždavovas priskaičiuotą delspinigių sumą arba Sutarties 6.3 punkte nurodytą baudą turi teisę išskaičiuoti iš Rangovui mokėtinos sumos arba reikalauti Rangovo sumokėti netesybas į Uždavovo reikalavime nurodytą sąskaitą ne vėliau kaip per 15 (penkiolika) kalendorinių dienų nuo Uždavovo pareikalavimo dienos.
- 6.7. Esminiu Rangovo Sutarties pažeidimu bus laikomas Rangovo netinkamas Darbų vykdymas arba Darbų neįvykdymas Sutartyje nustatytu terminu, sąlygomis ir tvarka.
- 6.8. Rangovas, padaręs esminį Sutarties pažeidimą, Uždavovui pareikalavus, moka Uždavovui 10 proc. baudą nuo pradinės sutarties vertės ir atlygina kitas Uždavovo išlaidas ar nuostolius, kurie viršija nurodytos baudos dydį.
- 6.9. Šalys pareiškia, kad šioje Sutartyje nustatytos netesybos yra laikomos teisingomis, sąžiningomis, protingomis bei proporcingomis ir sutinka, kad jos nebūtų mažinamos, nepriklausomai nuo to, ar dalis prievolės yra įvykdyta. Šalys taip pat pripažįsta, kad netesybų dydis yra laikomas minimalia neginčijama nukentėjusiosios Šalies patirtų nuostolių suma, kurią kita Šalis turi kompensuoti nukentėjusiajai Šaliai dėl Sutarties pažeidimo, nereikalaujant nuostolių dydį patvirtinančių įrodymų.
- 6.10. Sutarties įsipareigojimų nevykdymas arba netinkamas vykdymas nelaikomas Sutarties pažeidimu, jeigu to priežastimi buvo nenugalima jėga (*force majeure*). Sutarties Šalių atleidimo nuo atsakomybės dėl nenugalimos jėgos veikimo klausimai sprendžiami vadovaujantis Lietuvos Respublikos civiliniu kodeksu ir kitais galiojančiais teisės aktais, reglamentuojančiais atleidimą nuo atsakomybės nenugalimos jėgos atveju. Nenugalimos jėgos atsiradimas neatleidžia Sutarties Šalių nuo įsipareigojimo imtis priemonių Sutarties tikslui pasiekti, nenugalimos jėgos aplinkybėms bei pasekmėms pašalinti, bei įsipareigojimo pratęsti Sutarties vykdymą, vos tik bus pašalintos kliūtys. Jeigu nenugalimos jėgos aplinkybės trunka ilgiau negu 20 (dvidešimt) kalendorinių dienų, Šalys susitaria dėl Sutarties sąlygų pakeitimo ar visiško jos nutraukimo.
- 6.11. Rangovas garantuoja, kad priėmimo metu jo atlikti Darbai atitiks Sutartyje numatytas sąlygas, normatyvinių statybos dokumentų reikalavimus, bus atlikti be klaidų, kurios panaikintų arba sumažintų jų vertę, arba tinkamumą įprastam naudojimui.
- 6.12. Darbų garantinis terminas nustatomas vadovaujantis Lietuvos Respublikos civilinio kodekso 6.698 straipsnio nuostatomis. Rangovas garantinio laikotarpio metu privalo, Uždavovui pareikalavus, atlikti visus defektų arba žalos ištaisymo Darbus. Rangovas privalo Darbus atlikti savo sąskaita ir rizika, jeigu tie Darbai susiję su Sutarties neatitinkančiomis Medžiagomis, netinkama darbų kokybe arba bet kurio sutartinio Rangovo įsipareigojimo neįvykdymu.
- 6.13. Rangovas prisiima atsakomybę padengti visus nuostolius patirtus dėl jo veiksmų trečiųjų asmenų atžvilgiu.

7. SUBRANGOVŲ KEITIMO PAGRINDAI IR TVARKA

- 7.1. Sutarties vykdymui Rangovas pasitelkia šiuos subrangovus (jeigu Sutarties sudarymo metu jie yra žinomi): nėra.
- 7.2. Sudarius Sutartį, tačiau ne vėliau kaip iki Sutarties vykdymo pradžios, Rangovas privalo Uždavovui pranešti subrangovų pavadinimus, kontaktinius duomenis ir jų atstovus, taip pat privalo informuoti apie

minėtos informacijos pasikeitimus visu Sutarties vykdymo metu bei apie naujus subrangovus, kuriuos Rangovas ketina pasitelkti vėliau.

- 7.3. Subrangovai negali dalyvauti Sutarties vykdyme apie tai iš anksto nepranešus Užsakovui. Subrangovai gali būti pasitelkiami tik toms Sutarties dalims, kurioms savo pasiūlyme Rangovas numatė pasitelkti subrangovus, išskyrus atvejus, kai Rangovas pagrindžia, kad nenumatyta Sutarties daliai pasitelkti subrangovą būtina siekiant užtikrinti tinkamą Sutarties vykdymą.
- 7.4. Subrangovams pageidaujant, Užsakovas su jais atsiskaitys tiesiogiai. Apie šią galimybę Užsakovas subrangovą informuos atskiru pranešimu per 3 (tris) darbo dienas nuo informacijos iš Rangovo apie pasitelkiamą subrangovą gavimo dienos. Norėdamas pasinaudoti tiesioginio atsiskaitymo galimybe, subrangovas turi apie tai raštu ne vėliau kaip per 2 (dvi) darbo dienas informuoti Užsakovą. Tokiu atveju su Užsakovu, Rangovu ir subrangovu bus sudaroma trišalė sutartis, kurioje pateikiama tiesioginio atsiskaitymo tvarka, įskaitant teisę Rangovui prieštarauti nepagrįstiems mokėjimams. Trišalės Sutarties dėl tiesioginio atsiskaitymo su subrangovu pasirašymas nekeičia Rangovo atsakomybės dėl Sutarties įvykdymo. Rangovas atsako už savo subrangovų veiksmus, įsipareigojimų nevykdymą bei aplaidumą taip, lyg šiuos veiksmus atliktų ar Sutarties įsipareigojimų nevykdytų ar aplaidus būtų jis pats. Užsakovo sutikimas, kad kuri nors šioje Sutartyje nurodytų įsipareigojimų dalis būtų vykdoma pagal subrangos sutartį, neatleidžia Rangovo nuo jokių jo įsipareigojimų pagal šią Sutartį įvykdymo.
- 7.5. Užsakovas Sutarties vykdymo metu gali inicijuoti subrangovo pakeitimą, nurodydamas tokio keitimo motyvus. Subrangovas gali būti keičiamas šiais atvejais: (1) kai subrangovas bankrutuoja ar yra likviduojamas; (2) kai subrangovas dėl objektyvių priežasčių (nutrūkus teisiniams santykiams su Rangovu, subrangovui atsisakius atlikti darbus, teikti paslaugas ir pan.) negali atlikti visų ar dalies Sutartyje ir jos prieduose nurodytų darbų ir (ar) paslaugų;
- 7.6. Rangovas naują subrangovą gali pasitelkti, jeigu Sutarties vykdymo metu paaiškėja, kad dėl trečiųjų asmenų kaltės, Rangovas negali tinkamai tęsti Sutarties vykdymo, kol nebus pasitelktas naujas specialistas, subrangovas.
- 7.7. Rangovas, siekdamas pakeisti ar pasitelkti naują specialistą, turi raštu informuoti Užsakovą prieš 3 (tris) darbo dienas ir gauti Užsakovo raštišką sutikimą. Naujas (keičiamas) specialistas, privalo pateikti visus atitinkamam specialistui pirkimo dokumentuose nustatytus kvalifikacinius reikalavimus, kurių atitikti įrodančius dokumentus Rangovas privalo pateikti Užsakovui, tam kad gautų Užsakovo pritarimą. Užsakovui sutikus su specialisto pakeitimu ar naujo specialisto pasitelkimu, Užsakovas kartu su Rangovu raštu sudaro susitarimą dėl specialisto pakeitimo ar naujo specialisto pasitelkimo, kurį pasirašo Šalys. Šis susitarimas yra neatskiriama Sutarties dalis.
- 7.8. Rangovas, siekdamas pakeisti ar pasitelkti naują subrangovą, turi raštu informuoti Užsakovą prieš 3 (tris) darbo dienas ir gauti Užsakovo raštišką sutikimą. Naujas (keičiamas) subrangovas privalo atitikti visus atitinkamam subrangovui pirkimo dokumentuose nustatytus kvalifikacinius reikalavimus. Rangovas privalo pateikti kvalifikacijos atitikties ir pašalinimo pagrindų nebuvimą patvirtinančius dokumentus Užsakovui, tam kad gautų Užsakovo pritarimą. Užsakovui sutikus su subrangovo pakeitimu ar naujo subrangovo pasitelkimu, Užsakovas kartu su Rangovu raštu sudaro susitarimą dėl subrangovo pakeitimo ar naujo subrangovo pasitelkimo, kurį pasirašo Šalys. Šis susitarimas yra neatskiriama Sutarties dalis.
- 7.9. Sutikimas duodamas tik dėl konkretaus subrangovo pakeitimo apibrėžta subrangos apimtimi ir tik įvardijus numatomą subrangovą. Užsakovas per 30 (trisdešimt) kalendorinių dienų nuo pranešimo apie numatomą sudaryti subrangovo pakeitimą iš Rangovo gavimo dienos turi pranešti Rangovui savo sprendimą.
- 7.10. Rangovas privalo užtikrinti, kad jis pats bei jo sutartinius įsipareigojimus vykdysiantys asmenys turi visas licencijas, leidimus, saugos darbe pažymėjimus taip pat visą reikiamą kompetenciją įsipareigojimams, numatytiems šioje Sutartyje, vykdyti.
- 7.11. Subrangovo(-ų) keitimo ir naujo pasitelkimo tvarkos pažeidimas laikomas esminiu Sutarties pažeidimu.

8. SUTARTIES PAKEITIMAI

- 8.1. Užsakovas, vadovaudamasis Viešųjų pirkimų įstatymo 89 straipsnio 1 dalies 1 punkto nuostatomis ir atsižvelgdamas į būtinybę, pagal šią Sutartį turi teisę įsigyti papildomų darbų arba neatlikti (atsisakyti) kai kurių Sutartyje numatytų darbų. Papildomi darbai – Sutartyje nenumatyti, tačiau tiesiogiai su Sutartyje numatytais Darbais susiję ir būtini Sutarčiai įvykdyti (užbaigti) statybos darbai, ir Sutartyje numatyti

darbų apimtys, viršijančios pradinės Sutarties vertę. Neatliekami (atsisakomi) darbai – statybos darbai, kurie Sutartyje buvo numatyti, tačiau Sutarties įgyvendinimo eigoje paaiškėjo, kad tokio pobūdžio statybos darbų vykdymas netikslingas. Kai teisės aktuose arba Sutartyje numatytais atvejais vieni Darbai yra keičiami kitais, laikoma, kad Darbai, kurie nebus vykdomi, yra atsisakomi darbai, o juos pakeičiantys darbai yra papildomi darbai. Susitarimai dėl kiekių (apimties) keitimo turi būti įforminami raštu, pagrįsti dokumentais, Šalių suderinti ir yra laikomi sudėtine Sutarties dalimi.

- 8.2. Darbų kiekių (apimties) pakeitimai gali būti atliekami šiais atvejais:
 - 8.2.1. kai projektinėje (techninėje) dokumentacijoje nurodyti Darbai dėl atliktų projektinės (techninėje) dokumentacijos korekcijų tampa nebereikalingi;
 - 8.2.2. kai projektinėje (techninėje) dokumentacijoje numatytų sprendinių neįmanoma įgyvendinti dėl šios dokumentacijos klaidų, kurių nėra galimybės patikslinti Sutarties įgyvendinimo metu;
 - 8.2.3. kai dėl paaiškėjusių techninių priežasčių ir aplinkybių tam tikrus Darbus vykdyti tampa neracionalu;
 - 8.2.4. dėl statybos normatyvinių dokumentų ar kitų teisės aktų reikalavimų pasikeitimo po statybą leidžiančių dokumentų, kurių pagrindu vykdomi Darbai, išdavimo, jei dėl tokio pakeitimo nebuvo pakeistas Sutarties pobūdis ir būtina pasikeitusių teisės aktų reikalavimus įgyvendinti Sutarties vykdymo metu;
 - 8.2.5. kai atsiranda būtinybė įsigyti papildomų darbų ar darbų neatlikti dėl aplinkybių, kurių protingas ir apdairus Užsakovas negalėjo numatyti, bet iš esmės nesikeičia Darbų pobūdis, arba vykdant Darbus paaiškėja naujos aplinkybės dėl objekto būklės;
 - 8.2.6. dėl pagrįstų trečiųjų asmenų reikalavimų dėl Darbų, susijusių su trečiųjų asmenų turtu, vykdymo (inžinerinių tinklų (vandentiekų, dujotiekų, elektros, telekomunikacijų, energijos ir (ar) kitų tinklų), susisiekimo komunikacijų valdytojų ir pan.);
 - 8.2.7. kai nėra skiriamas pakankamas finansavimas Darbams apmokėti;
 - 8.2.8. kai Sutarties vykdymo metu nustatomas objektyvus ir pagrįstas Užsakovo ar statinio naudotojo poreikis įsigyti papildomus Darbus, jų atsisakyti ar pakeisti (keičiant arba nekeičiant projektinių sprendinių), jeigu papildoma tokio poreikio įgyvendinimo vertė neviršija 30 procentų Pradinės Sutarties vertės sumos.
- 8.3. Atskirų pakeitimų vertė negali viršyti 50 procentų pradinės Sutarties vertės (išskyrus 8.2.8 punkte nurodyto pakeitimo atveju), o bendra atskirų pakeitimų vertė negali viršyti 100 procentų pradinės Sutarties vertės. Pakeitimo vertė laikoma papildomai įsigyjamų darbų suma, nustatyta atlikus atsisakomų darbų įskaitymą.
- 8.4. Jeigu, siekiant laiku ir tinkamai įvykdyti Sutartį, reikia atlikti papildomus darbus, kurių Rangovas nenumatė sudarant šią Sutartį, bet turėjo ir galėjo juos numatyti pagal Užsakovo pateiktą Techninę specifikaciją, objekto vizualinę apžiūrą, pirkimo ir kitus dokumentus, projektinę dokumentaciją, taip pat kitą viešai prieinamą informaciją, ir jie yra būtini šiai Sutarčiai tinkamai įvykdyti, šiuos darbus Rangovas atlieka savo sąskaita;
- 8.5. Papildomų ir (ar) neatliekamų (atsisakomų) darbų būtinumas turi būti pagrįstas dokumentais ir raštu suderintas su Užsakovu. Motyvuotą siūlymą dėl papildomų ir (ar) neatliekamų darbų būtinybės ir jų pagrindžiančius dokumentus Užsakovo atstovui raštu pateikia Rangovo atstovas. Siūlymus dėl papildomų ir (ar) neatliekamų darbų gali inicijuoti statinio statybos techninis prižiūrėtojas.
- 8.6. Atsisakomų arba įsigyjamų papildomų darbų kainos apskaičiuojamos vadovaujantis aktualios Viešųjų pirkimų tarnybos įsakymu patvirtintos Kainodaros taisyklių nustatymo metodikos redakcijos nuostatomis.
- 8.7. Užsakovas turi teisę atsisakyti iki 10 procentų Pradinės sutarties vertės Darbų dėl bet kokių priežasčių. Darbų atsisakymas įforminamas rašytiniu susitarimu.

9. SUTARTIES GALIOJIMAS IR NUTRAUKIMAS

- 9.1. Sutartis įsigalioja, kai ją pasirašo abiejų Šalių įgalioti atstovai. Sutartis galioja iki visiško Šalių įsipareigojimų įvykdymo dienos.
- 9.2. Sutartis gali būti nutraukta raštišku Šalių susitarimu.
- 9.3. Nesumažindamas kitų savo teisių gynimo priemonių dėl Sutarties pažeidimo, Užsakovas, nesikreipdamas į teismą, turi teisę vienašališkai nutraukti šią Sutartį prieš 15 (penkiolika) kalendorinių dienų raštu pranešdamas Rangovui, jeigu:

- 9.3.1. Rangovas laiku nepradeda vykdyti Sutarties (tai yra vėluoja vykdyti bet kuri savo įsipareigojimą ar atitinkamą jų dalį pagal Sutartį) arba vykdo Sutartyje numatytas Darbus taip lėtai, kad jų tampa neįmanoma pabaigti laiku;
- 9.3.2. Darbų vykdymo metu tampa akivaizdu, kad Darbai atliekami ne pagal teisės aktų reikalavimus ir/ar Rangovas laiku nepašalina trūkumų pagal Užsakovo raštu išsakytus pasiūlymus ir pastebėjimus;
- 9.3.3. Šioje Sutartyje nustatytais atvejais Rangovas nepateikia ar nepratęsia Sutarties įvykdymo užtikrinimo dokumento galiojimo per nustatytus terminus arba Sutartyje numatyto civilinės atsakomybės draudimo galiojimo (jeigu taikoma);
- 9.3.4. paaiškėjo, kad Rangovas, su kuriuo sudaryta Sutartis, turėjo būti pašalintas iš pirkimo procedūros pagal Viešųjų pirkimų įstatymo 46 straipsnio 1 dalį;
- 9.3.5. Sutartis buvo pakeista, pažeidžiant Viešųjų pirkimų įstatymo nuostatas, reglamentuojančias sutarties pakeitimo sąlygas ir tvarką;
- 9.3.6. paaiškėjo, kad su Rangovu neturėjo būti sudaryta Sutartis dėl to, kad Europos Sąjungos Teisingumo Teismas procese pagal Sutarties dėl Europos Sąjungos veikimo 258 straipsnį pripažino, kad nebuvo įvykdyti įsipareigojimai pagal Europos Sąjungos steigiamąsias sutartis ir Direktyvą 2014/24/ES;
- 9.3.7. Rangovas pažeidžia Sutarties sąlygas, kurios yra laikomos esminėmis ir per Užsakovo nurodytą terminą nepašalina nurodyto(-ų) Sutarties vykdymo pažeidimo(-ų).
- 9.4. Nesumažindamas kitų savo teisių gynimo priemonių dėl Sutarties pažeidimo, Rangovas, nesikreipdamas į teismą, turi teisę vienašališkai nutraukti šią Sutartį prieš 15 (penkiolika) dienų raštu pranešdamas Užsakovui, jeigu Užsakovas iš esmės pažeidžia Sutartį (Lietuvos Respublikos civilinio kodekso 6.217 str.).
- 9.5. Šalis gali bet kuriuo metu nutraukti Sutartį, pranešdama apie tai kitai Sutarties šaliai raštu prieš 15 (penkiolika) kalendorinių dienų, jeigu kita šalis bankrutuoja, tampa nemoki arba yra likviduojama.
- 9.6. Sutarties nutraukimas nepanaikina teisės reikalauti atlyginti nuostolius, atsiradusius dėl Sutarties neįvykdymo

10. KONFIDENCIALUMAS IR DUOMENŲ APSAUGA

- 10.1. Visa bet kokia forma ar būdu perduota informacija, net jei ji nėra pažymėta kaip konfidenciali, kurią atskleidžia viena Šalis kitai Šaliai, susijusi su šios Sutarties sudarymu, turiniu, vykdymu yra laikoma konfidencialia informacija, išskyrus informaciją, kuri privalo būti paskelbta Viešųjų pirkimų įstatymo nustatyta tvarka, taip pat informacija, kuri, vadovaujantis Europos Sąjungos ir Lietuvos Respublikos teisės aktais, negali būti laikoma konfidencialia arba kurios teisės aktų nustatyta tvarka pareikalauja teisėsaugos, kontrolės (audito) ir valstybės institucijos.
- 10.2. Kiekviena Šalis įsipareigoja išsaugoti visą iš kitos Šalies gautą konfidencialią informaciją, taip pat įsipareigoja nenaudoti tokios informacijos jokiais kitais tikslais, išskyrus Sutartyje nurodytus tikslus. Esant pagrįstoms priežastims, Šalys turi teisę reikalauti, kad Šalies personalas ar subrangovas (-ai), dalyvaujantis (-ys) Sutarties vykdyme, pasirašytų atskirą konfidencialumo pasižadėjimą.
- 10.3. Rangovas įsipareigoja vykdant Sutartį gautus ir sužinotus asmens duomenis tvarkyti laikantis 2016 m. balandžio 27 d. Europos Parlamento ir Tarybos reglamento (ES) 2016/679 „Dėl fizinių asmenų apsaugos tvarkant asmens duomenis ir dėl laisvo tokių duomenų judėjimo ir kuriuo panaikinama Direktyva 95/46/EB (Bendrasis duomenų apsaugos reglamentas)“ ir kitų teisės aktų reikalavimų.
- 10.4. Rangovas padeda Užsakovui vykdyti įstatymines pareigas asmens duomenų apsaugos srityje, numatytas galiojančiuose teisės aktuose, įskaitant, bet neapsiribojant Užsakovo kaip duomenų valdytojo pareigą atsakyti į asmenų prašymus pasinaudoti teise susipažinti su apie juos turima informacija bei prašyti asmens duomenis ištaisyti, ištrinti ar apriboti jų tvarkymą.
- 10.5. Rangovas įsipareigoja įgyvendinti tinkamas technines, organizacines ir teises asmens duomenų apsaugos priemones (toliau – priemonės) ir užtikrinti asmens duomenų tinkamą tvarkymą ir saugumą. Priemonės turi būti tokios, kad būtų užtikrintas iškilusią riziką atitinkantis saugumo lygis. Užsakovui paprašius, Rangovas turi pateikti šių priemonių aprašymus ir jų įgyvendinimą įrodančius dokumentus.
- 10.6. Rangovas nedelsdamas informuoja Užsakovą, jei nėra nurodymų dėl asmens duomenų tvarkymo konkrečioje situacijoje, arba, jei nurodymai pažeidžia Sutartį ar taikomus duomenų apsaugos teisės aktus.

- 10.7. Rangovas, sužinojęs apie bet kokią neleistiną prieigą prie asmens duomenų ar kitą saugumo incidentą (duomenų saugumo pažeidimą), turi imtis visų reikalingų veiksmų ir nepagrįstai nedelsdamas, tačiau ne vėliau kaip per 48 valandas nuo sužinojimo apie pažeidimą, pranešti apie tai Užsakovui, pateikdamas visą su pažeidimu susijusią informaciją.
- 10.8. Rangovas neturi teisės pasitelkti savo pareigų vykdymui kitų duomenų tvarkytojų, nebent dėl to yra gautas išankstinis rašytinis Užsakovo sutikimas. Rangovas išlieka visiškai atsakingas Užsakovui, jeigu naujai pasitelktas duomenų tvarkytojas nevykdo ar netinkamai vykdo duomenų apsaugos prievoles.
- 10.9. Iškilus poreikiui, siekdamas įsitikinti, ar tinkamai vykdomi asmens duomenų apsaugos reikalavimai, Užsakovas turi teisę prašyti Rangovo pateikti išsamią ataskaitą apie atliktus veiksmus ar priemones, susijusias su asmens duomenų tvarkymu bei apsauga, informuoti kompetentingas institucijas apie esamą ir (arba) galimą asmens duomenų tvarkymo pažeidimą, arba savo sąskaita atlikti asmens duomenų tvarkymo auditą.
- 10.10. Rangovas patvirtina, kad tvarkydamas asmens duomenis užtikrins jų konfidencialumą. Turėti prieigą prie asmens duomenų ir juos tvarkyti gali tik tie Rangovo darbuotojai, kuriems prieiga prie asmens duomenų yra būtina siekiant tinkamai vykdyti šią Sutartį bei, kurie yra įpareigoję laikytis konfidencialumo, ir tik tiek, kiek to reikia Rangovo įsipareigojimams pagal šią Sutartį, įskaitant jos priedus bei visus kitus ją detalizuojančius susitarimus, vykdymui.
- 10.11. Jei asmenys, kompetentingos institucijos ar bet kokios kitos trečiosios šalys Rangovo prašo informacijos apie tvarkomus asmens duomenis, Rangovas nedelsdamas informuoja Užsakovą apie tokį prašymą ir laukia Užsakovo nurodymų dėl tolesnio tokių asmens duomenų tvarkymo. Rangovas negali perduoti ar bet kuriuo kitu būdu atskleisti asmens duomenų ar kitos informacijos, susijusios su asmens duomenų tvarkymu, trečiosioms šalims, be Užsakovo išankstinio sutikimo (leidimo).
- 10.12. Rangovas įsipareigoja neatlikti jokių kitų veiksmų, kuriais galėtų būti pažeidžiamos šios Sutarties nuostatos ar kiti duomenų apsaugą reglamentuojantys teisės aktai.
- 10.13. Be išankstinio raštiško Užsakovo sutikimo Rangovas neturi teisės panaudoti jokių Užsakovo Rangovui pateiktų asmens duomenų, įskaitant ir paties Užsakovo duomenis, rinkodaros tikslais.
- 10.14. Šio Sutarties skyriaus nuostatos lieka galioti neterminuotai po šios Sutarties pasibaigimo ar nutraukimo.

11. BAIGIAMOSIOS NUOSTATOS

- 11.1. Šiai Sutarčiai taikoma ir ji aiškinama pagal Lietuvos Respublikos teisę.
- 11.2. Visi ginčai, susiję su šia Sutartimi, sprendžiami Šalių susitarimu. Šalims nesusitarus, ginčai sprendžiami Lietuvos Respublikos įstatymų nustatyta tvarka pagal Užsakovo buveinės vietą Vilniuje.
- 11.3. Sutartis gali būti keičiama Viešųjų pirkimų įstatymo 89 straipsnyje nustatyta tvarka. Pakeitimai galioja, kada yra sudaryti raštu ir yra pasirašyti įgaliotų Šalių atstovų. Visi Sutarties papildymai, pakeitimai ir priedai yra neatskiriama Sutarties dalis.
- 11.4. Vykdydamos šią Sutartį Šalys vadovaujasi joje nurodytais Šalių pavadinimais, adresais bei kitais įmonės rekvizitais. Jei keičiasi šioje Sutarčioje nurodyti Šalių pavadinimai, adresai bei kiti įmonės ir sąskaitų rekvizitai, apie tai Šalys privalo kuo skubiau informuoti viena kitą. Šalis, neįvykdžiusi šio reikalavimo, negali reikšti pretenzijų ar atsikirtimų, jei priešingos šalies veiksmai, atlikti pagal paskutinius jai žinomus rekvizitus, neatitinka šios Sutarties sąlygų arba jog ji negavo pranešimų, siųstų pagal tuos rekvizitus.
- 11.5. Užsakovas skiria atsakingais asmenimis Sutarties vykdymo klausimais ir įgalioja pasirašyti atliktų Darbų perdavimo-priėmimo aktus
- 11.6. Rangovas skiria atsakingu už Sutarties vykdymą
- 11.7. Užsakovo atstovas, atsakingas už tai, kad Sutartis ir jos pakeitimai būtų paskelbti Viešųjų pirkimų įstatyme nustatyta tvarka:

- 11.8. Ši Sutartis yra sudaryta 2 (dviem) vienodą juridinę galią turinčiais egzemplioriais lietuvių kalba, po vieną kiekvienai Sutarties Šaliai (taikoma, kai Sutartis pasirašoma fiziniais parašais).

Sutarties priedai:

1. Techninė specifikacija su priedais.
2. Rangovo pasiūlymas.
3. Detalus sąmatiniai skaičiavimai (pateikiami po sutarties pasirašymo).
4. Kalendorinis darbų vykdymo grafikas (pateikiamas po sutarties pasirašymo).

ŠALIŲ REKVIZITAI:

UŽSAKOVAS

Valstybės įmonė Turto bankas

Kęstučio g. 45, LT-08124 Vilnius
Juridinio asmens kodas 112021042
PVM mokėtojo kodas LT120210411
tel. (8~5) 278 09 00
El. paštas info@turtas.lt
A.s.: LT51 7044 0600 0044 3925
AB SEB bankas

Turto valdymo departamento direktorius
Jonas Stravinskas

RANGOVAS

UAB „Avestris“

Reg. buveinė: Klaipėdos g. 112-100, LT-37364 Panevėžys
Biuro adresas: Ažuolų g. 32, LT- 35114 Panevėžys
Juridinio asmens kodas: 302329684
PVM mokėtojo kodas LT100004641010
Tel: 8 656 41621
El. paštas: dainius@avestris.lt
A.s. LT77 7300 0101 3016 3649
Bankas „Swedbank“, AB

Direktorius
Dainius Ciranka



UAB AVESTRIS

Įmonės kodas 302329684, PVM kodas LT100004641010

Reg. adresas: Klaipėdos g. 112-100, Panevėžys

Buveinės adresas: Ažuolų g. 32, Panevėžys

tel.+37065641621, el. p. dainius@avestris.lt

Registro tvarkytojas – VĮ Registrų centro Panevėžio filialas

Valstybės įmonei Turto bankui

PASIŪLYMAS

DĖL ADMINISTRACINIŲ PATALPŲ, ESANČIŲ DURPYNO G. 3, 3A, BERŽŲ G. 7, PANEVĖŽYJE, ADMINISTRACINIŲ PATALPŲ IR GARAŽO ESANČIŲ J. BILIŪNO G. 3, PANEVĖŽYS, PAPRASTOJO REMONTO DARBŲ PIRKIMO

2022-10-28

(data)

Panevėžys

(Vieta)

1. INFORMACIJA APIE TIEKĖJĄ

Tiekėjo pavadinimas (jeigu dalyvauja tiekėjų grupė, nurodomi visi dalyvių pavadinimai)	UAB „Avestris“
Tiekėjo juridinio asmens kodas (jeigu dalyvauja tiekėjų grupė, nurodomi visų dalyvių kodai)	302329684
Tiekėjų grupės narys, atstovaujantis arba vadovaujantis tiekėjų grupei (pildoma, jei dalyvauja tiekėjų grupė)	
Tiekėjo adresas (jeigu dalyvauja tiekėjų grupė, nurodomi visų dalyvių adresai)	Ažuolų g. 32, Panevėžys
Tiekėjo kontaktinio asmens vardas, pavardė, telefono numeris, elektroninio pašto adresas	Dainius Ciranka Tel. 8 656 41621 dainius@avestris.lt

Informacija apie kiekvieno **tiektėjų grupės** nario savo jėgomis numatomų atlikti darbų dalį (pildoma, kai dalyvauja tiekėjų grupė):

Eil. Nr.	Tiektėjų grupės nario pavadinimas	Numatomi atlikti darbai	Numatomų atlikti darbų dalis (procentais)

2. INFORMACIJA APIE PLANUOJAMUS PASITELKTI SUBTIEKĖJUS IR (AR) KITUS ŪKIO SUBJEKTUS

Informacija apie **subtiektėjus ir ūkio subjektus**, kurių pajėgumais remiamasi siekiant atitikti kvalifikacijos reikalavimus:

Eil. Nr.	Pavadinimas, kodas ir adresas	Nuoroda į tikslų kvalifikacijos reikalavimą, kuriam atitikti remiamasi subjekto pajėgumais	Perduodama vykdyti pirkimo sutarties dalis (procentais) ir jos aprašymas	Pateikiamų įrodymų pavadinimas ¹

Kartu su pasiūlymu pateikiama kiekvieno subtiekejo ir (ar) ūkio subjekto, kurio pajėgumais remiamasi, laisvos formos deklaracija ar kitas dokumentas, patvirtinantis sutikimą dalyvauti šiame pirkime, EBVPD ir įrodymai, kad vykdant sutartį tiekėjui bus prieinami lentelėje nurodytų ūkio subjektų pajėgumai.

Informacija apie kitus žinomus subtiekejus², kurie bus pasitelkiami vykdant pirkimo sutartį ir kurių pajėgumais nesiremiama siekiant atitikti kvalifikacijos reikalavimus:

Eil. Nr.	Pavadinimas, kodas ir adresas	Subtiekejui perduodamos vykdyti pirkimo objekto dalies aprašymas ³	Subtiekejui perduodama vykdyti pirkimo objekto dalis (procentais)

Kartu su pasiūlymu pateikiama kiekvieno subtiekejo laisvos formos deklaracija ar kitas dokumentas, patvirtinantis sutikimą dalyvauti šiame pirkime.

Informacija apie specialistus⁴, kurie bus pasitelkiami vykdant pirkimo sutartį, tačiau jie nėra tiekėjo ar tiekėjo pasitelkiamo subtiekejo darbuotojai, bet laimėjimo atveju būtų įdarbinti:

Eil. Nr.	Vardas ir pavardė	Specialisto dabartinė darbovietė	Specialisto pajėgumais remiamasi siekiant atitikti kvalifikacijos reikalavimus (Taip/Ne)

Kartu su pasiūlymu pateikiama kiekvieno specialisto laisvos formos deklaracija ar kitas dokumentas, patvirtinantis sutikimą būti įdarbintu laimėjimo atveju. Tiekėjas, pateikdamas savo užpildytą ir pasirašytą EBVPD, deklaruoja, kad jo pasitelkti specialistai atitinka specialistui keliamus reikalavimus.

3. PASIŪLYMO KAINA

Siūlomi darbai visiškai atitinka pirkimo dokumentuose nurodytus reikalavimus. Mes siūlome šiuos darbus:

Eil. Nr.	Darbų pavadinimas	Kaina, Eur be PVM
1.	Administracinių patalpų, esančių Durpyno g. 3, 3A, Beržų g. 7, Panevėžyje, paprastojo remonto darbai	15820,00
2.	Administracinių patalpų, esančių J. Biliūno g. 3, Panevėžyje, paprastojo remonto darbai	4250,00
3.	Garažo esančio J. Biliūno g. 3, Panevėžys paprastojo remonto darbai	800,00
Pasiūlymo kaina, Eur be PVM:		20870,00
PVM (21 %) suma, Eur*:		4382,70
Pasiūlymo kaina, Eur su PVM*:		25252,70

¹ Kai tiekėjas pageidauja remtis kitų ūkio subjektų pajėgumais, jis privalo įrodyti, kad ūkio subjektų, kurių pajėgumais jis remiasi, ištekliai jam bus prieinami (pvz. sutartis, ketinimų protokolas ir kt.).

² Nurodomas konkretus subtiekejo pavadinimas, jei jis žinomas pasiūlymų pateikimo metu. Jei ketinama pasitelkti, tačiau konkretus pavadinimas nėra žinomas, nurodoma „nežinomas“.

³ Toks perdavimas nekeičia pagrindinio tiekėjo atsakomybės dėl numatomos sudaryti sutarties įvykdymo.

⁴ Pildoma, kai tiekėjas ketina siūlyti specialistus, kurie laimėjimo atveju bus tiekėjo ar subtiekejo įdarbinti. Kai tiekėjas ketina siūlyti specialistus, kurie nėra jo arba jo subtiekejo darbuotojai ir laimėjimo atveju nebus įdarbinami tiekėjo arba subtiekejo, tie tretieji asmenys turėtų būti traktuojami kaip ūkio subjektai ir nurodomi ūkio subjektų lentelėje.

*Tais atvejais, kai pagal galiojančius teisės aktus tiekėjui nereikia mokėti PVM, šių lentelės skilčių tiekėjas nepildo ir nurodo priežastis, dėl kurių PVM nemokamas: _____.

Pastabos:

1. Į pasiūlymo kainą įskaityti visi tiekėjo mokami mokesčiai ir visos tiekėjo patiriamos su pirkimo sutarties vykdymu susijusios išlaidos.
2. Skaičiavimų apvalinimai turi būti atliekami dviejų skaičių po kablelio tikslumu.

4. KITA INFORMACIJA

Šiame pasiūlyme yra pateikta konfidenciali informacija:

Eil. Nr.	Dokumentų (ar jų dalių) pavadinimai	Nurodytos konfidencialios informacijos pagrindimas (paaiškinimas, kuo remiantis nurodytas dokumentas ar jo dalis yra konfidencialūs)

Pildyti tuomet, jeigu bus pateikta konfidenciali informacija. Tiekėjas negali nurodyti, kad konfidenciali yra pasiūlymo kaina arba, kad visas pasiūlymas yra konfidencialus. Informacija, kurią viešai skelbti įpareigoja Lietuvos Respublikos įstatymai, negali būti tiekėjo nurodoma kaip konfidenciali. Tiekėjui nenurodžius, kokia informacija yra konfidenciali, laikoma, kad konfidencialios informacijos pasiūlyme nėra.

Vadovaujantis Viešųjų pirkimo įstatymo 86 straipsnio 9 dalimi, Perkančioji organizacija laimėjusio tiekėjo pasiūlymą, išskyrus informaciją kurios atskleidimas prieštarautų informacijos ir duomenų apsaugą reguliuojantiems teisės aktams arba visuomenės interesams, pažeistų teisėtus konkrečius tiekėjo komercinius interesus arba turėtų neigiamą poveikį tiekėjų konkurencijai, paskelbs CVP IS.

Pasirašydamas šį pasiūlymą, tvirtinu, kad:

1. sutinkame su visomis pirkimo sąlygomis, nustatytomis pirkimo dokumentuose, jų papildymuose, paaiškinimuose.
2. pasiūlymo galiojimo laikotarpiu atsisakius sudaryti viešojo pirkimo sutartį ar jos nepasirašius per perkančiosios organizacijos nustatytą terminą, sutinkame **sumokėti perkančiajai organizacijai 5 (penkių) proc. pasiūlymo kainos Eur be PVM dydžio baudą** bei padengti perkančiosios organizacijos patirtus nuostolius, kiek jų nepadengia aukščiau nurodyta bauda.
3. dokumentų skaitmeninės kopijos ir elektroninėmis priemonėmis pateikti duomenys yra tikri.
4. sutinkame, jog vadovaujantis Viešųjų pirkimų įstatymo 86 straipsnio 9 dalimi, laimėjimo atveju, CVP IS būtų paskelbtas pasiūlymas, sudaryta pirkimo sutartis ir jos pakeitimai (jei tokie bus).
5. jeigu kvalifikacija dėl teisės verstis atitinkama veikla nebuvo tikrinama arba tikrinama ne visa apimtimi, įsipareigojame perkančiajai organizacijai, kad pirkimo sutartį vykdys tik tokią teisę turintis asmenys.
6. pasiūlymas galioja iki termino, nustatyto pirkimo dokumentuose.

Direktorius

(Tiekėjo arba jo įgalioto asmens pareigų pavadinimas)

Dainius Ciranka

(Vardas ir pavardė)





UAB AVESTRIS

Įmonės kodas 302329684, PVM kodas LT100004641010
Reg. adresas: Klaipėdos g. 112-100, Panevėžys
Buveinės adresas.: Ažuolų g. 32, Panevėžys
tel.+37065641621, el. p. dainius@avestris.lt
Registro tvarkytojas – VĮ Registrų centro Panevėžio filialas

Valstybės įmonei Turto bankui

PATVIRTINIMAS

2022-10-28
Panevėžys

Tvirtiname, kad EBVPD nurodyta informacija apie tiekėją UAB „Avestris“, kuri pateikta Perkančiajai organizacijai, teikiant paraišką, yra nepasikeitusi.


Direktorius

Dainius Ciranka





1046222291

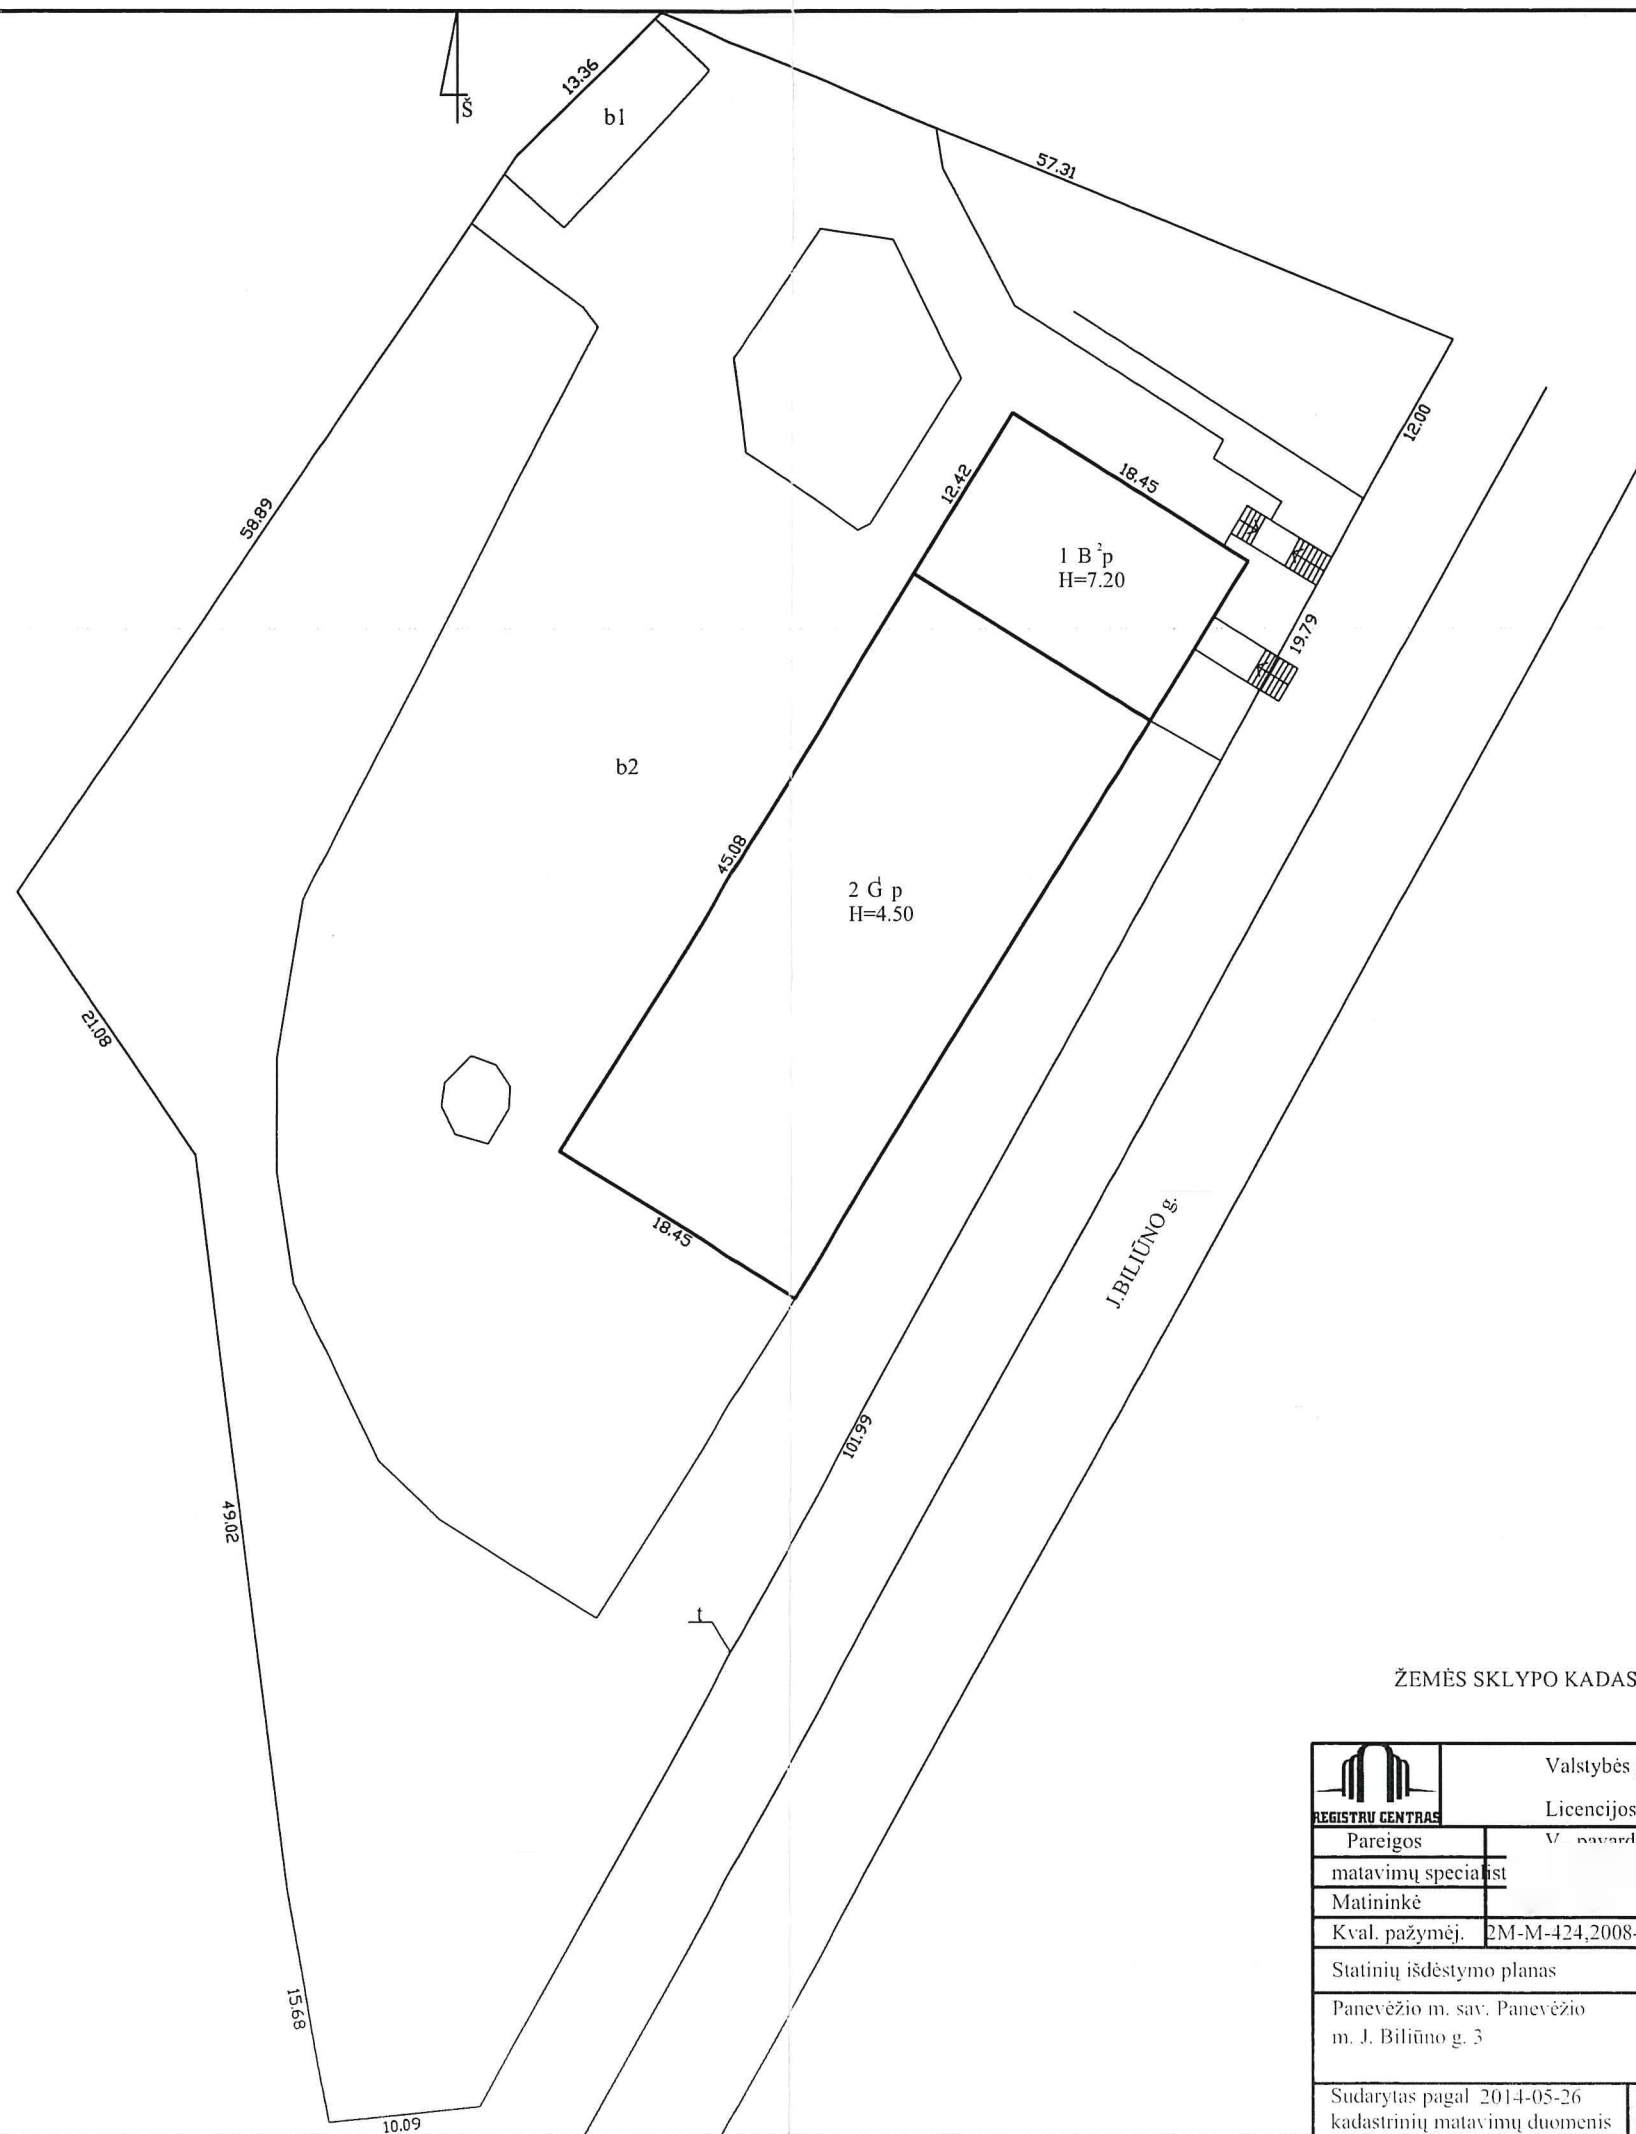

ŽEMĖS SKLYPO KADASTRINIS NR.:2701/0018:129


 REGISTRŲ CENTRAS				Valstybės įmonės Registrų centro Panevėžio filialas			
				Licencijos Nr.G-734-(623), išduota 2008-08-27			
Pareigos		V. pavardė		Parašas		Data	
matavimų specialist						2014-05-26	
Matininkė							
Kval. pažymėj.		2M-M-424,2008-07-11					
Statinių išdėstymo planas				1:500		A.V.	
Panevėžio m. sav. Panevėžio m. J. Biliūno g. 3							
Sudarytas pagal 2014-05-26 kadastrinių matavimų duomenis				Pastato pažymėjimas plane 1B2p			





1046221679

PIRMAS AUKŠTAS

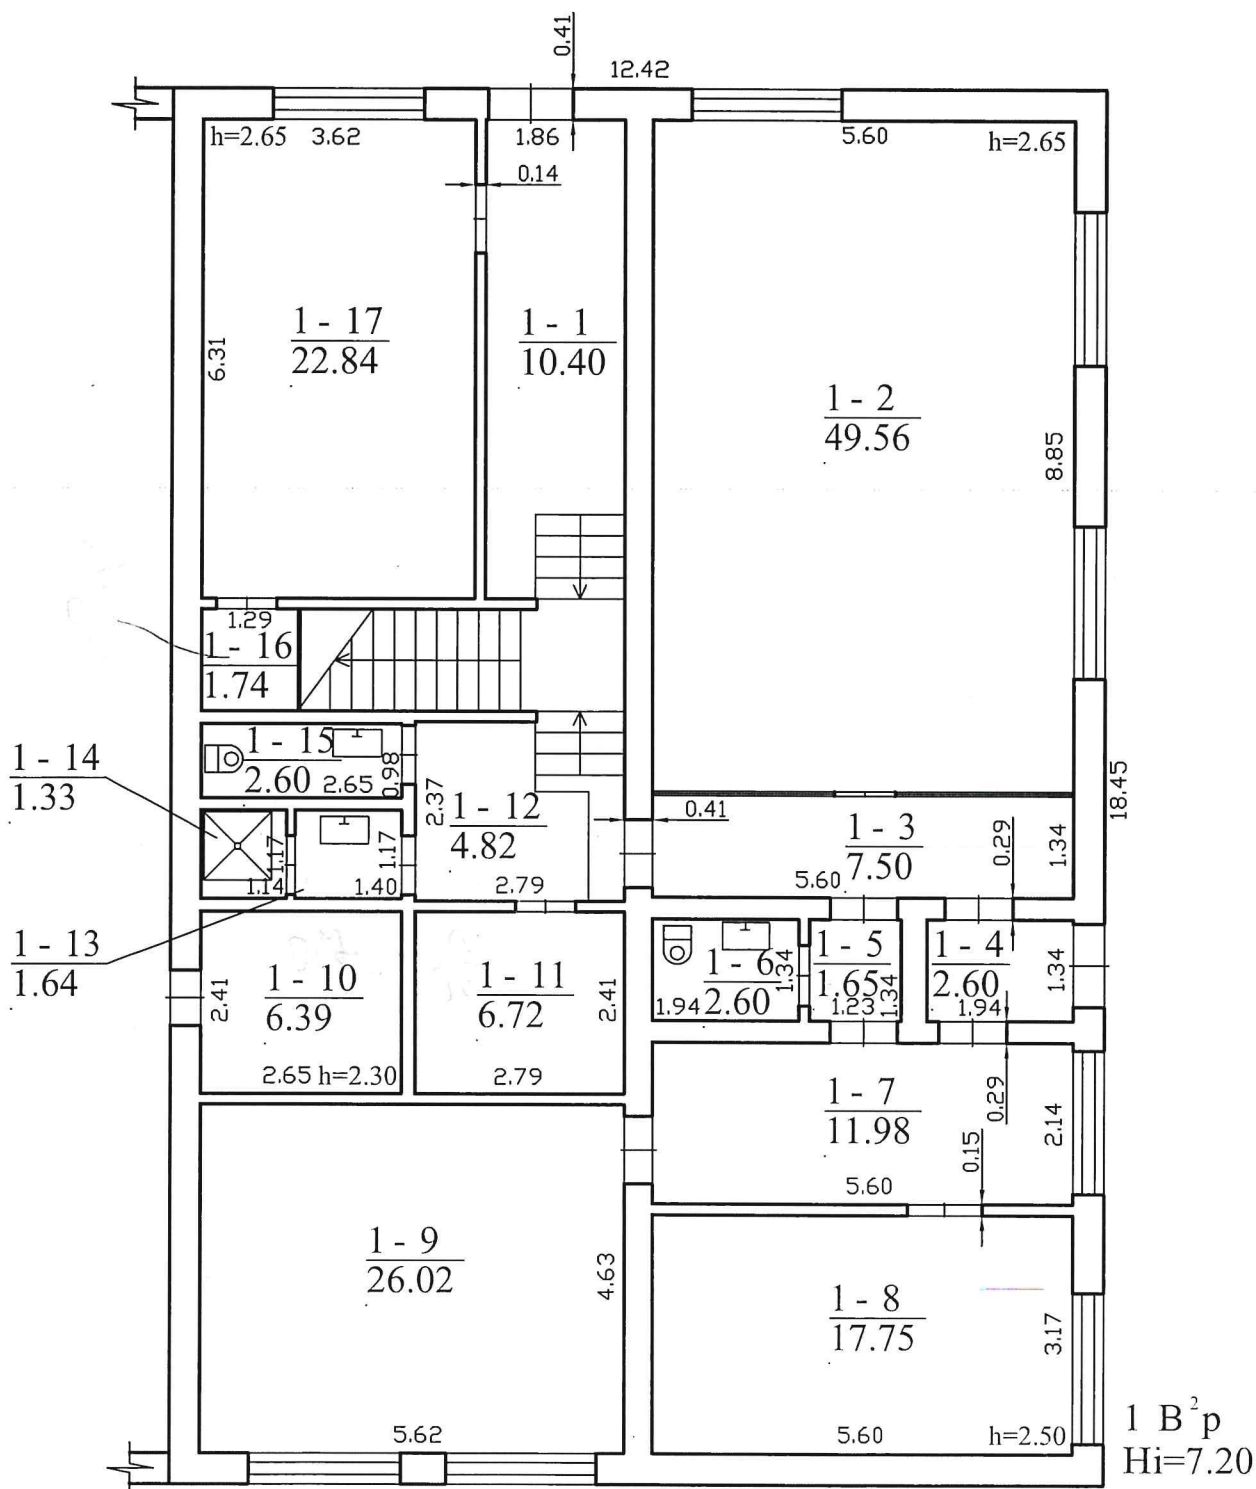

Valstybės įmonės Registrų centro Panevėžio filialas

Licencijos Nr.G-734-(623), išduota 2008-08-27


Pareigos	V., pavardė	Parašas	Data
matavimų specialist			2014-05-26
Matininkė			
Kvalif. pažymėj.	2M-M-424,2008-07-11		
Pirmo aukšto planas		1:100	A.V.
Panevėžio m. sav. Panevėžio m. J. Biliūno g. 3			
Sudarytas pagal 2014-05-26 kadastrinių matavimų duomenis	Pastato pažymėjimas plane 1B2p		







1046221679


ANTRAS AUKŠTAS

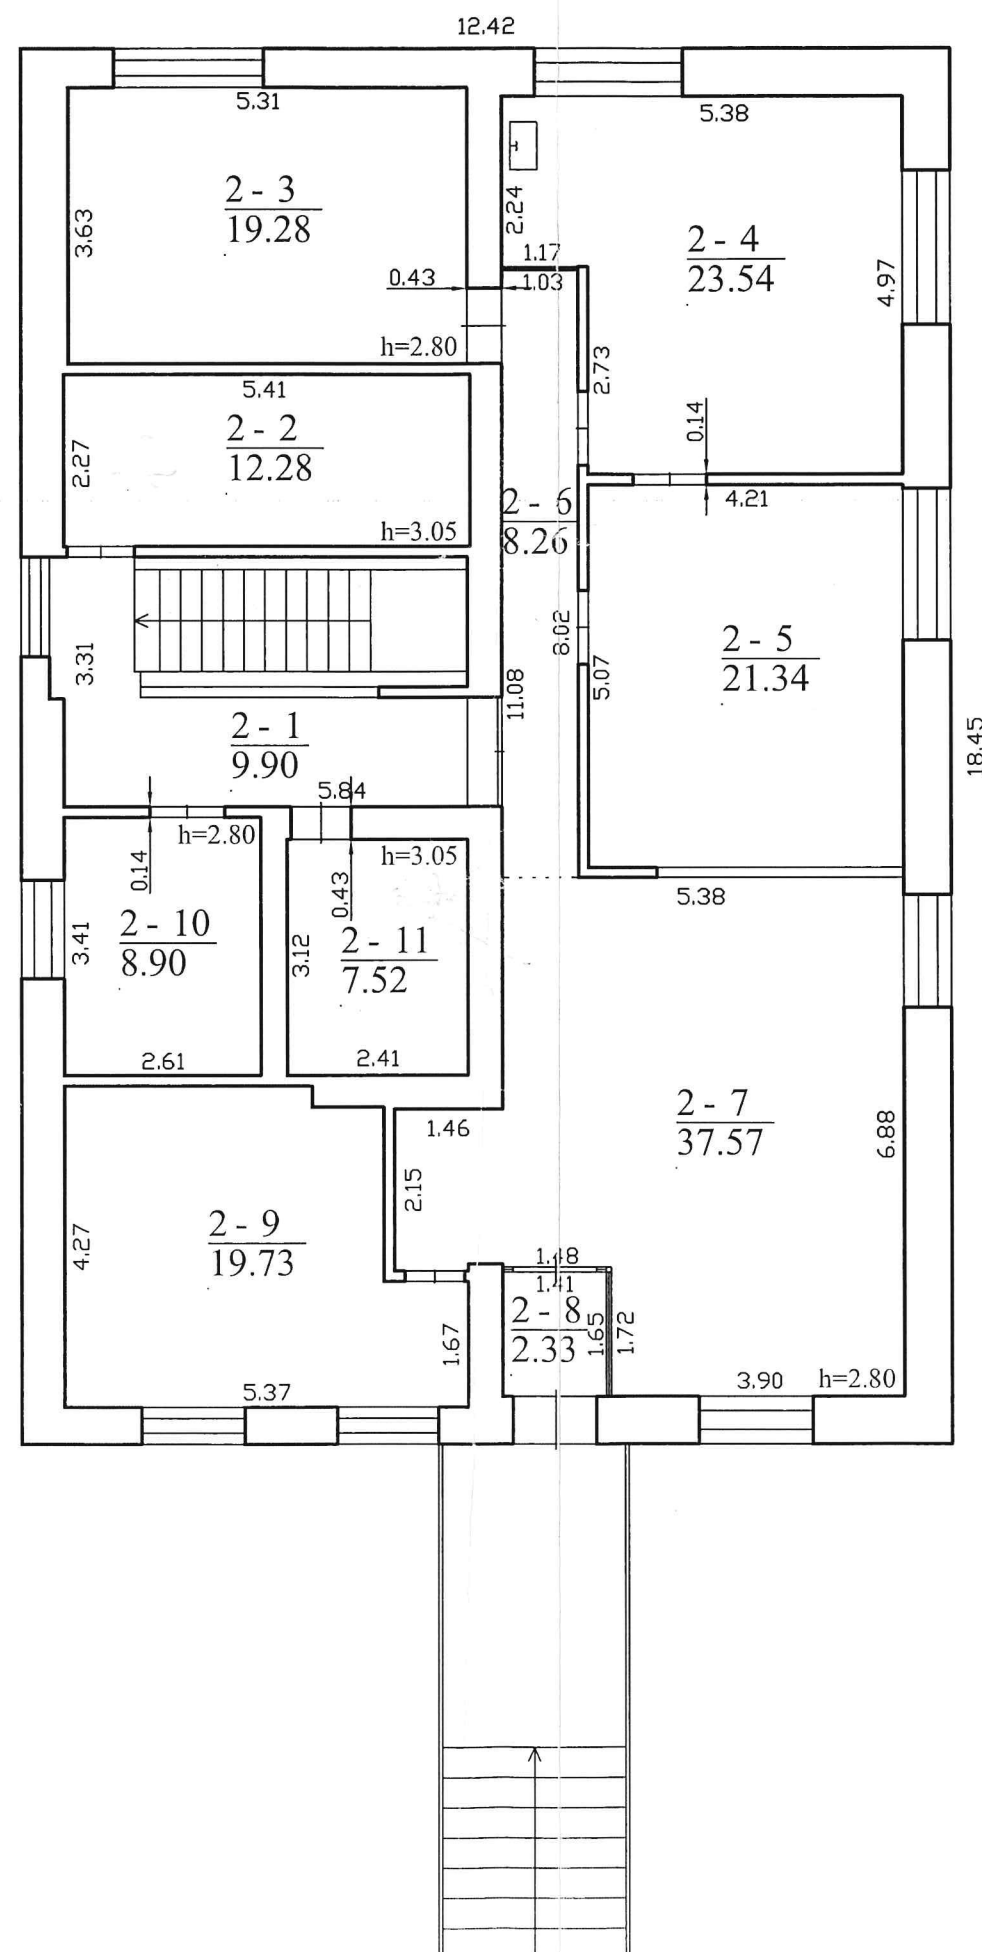



			
Valstybės įmonių Registrų centro Panevėžio filialas			
Licencijos Nr.G-734-(623), išduota 2008-08-27			
Parcigos	V.. pavardė	Parašas	Data
matavimų specialistė			2014-05-26
Matininkė			
Kval. pažymėj.	2M-M-424,2008-07-11		
Antro aukšto planas		1:100	
Panevėžio m. sav. Panevėžio m. J. Biliūno g. 3			
Sudarytas pagal 2014-05-26 kadastrinių matavimų duomenis		Pastato pažymėjimas plane 1B2p	

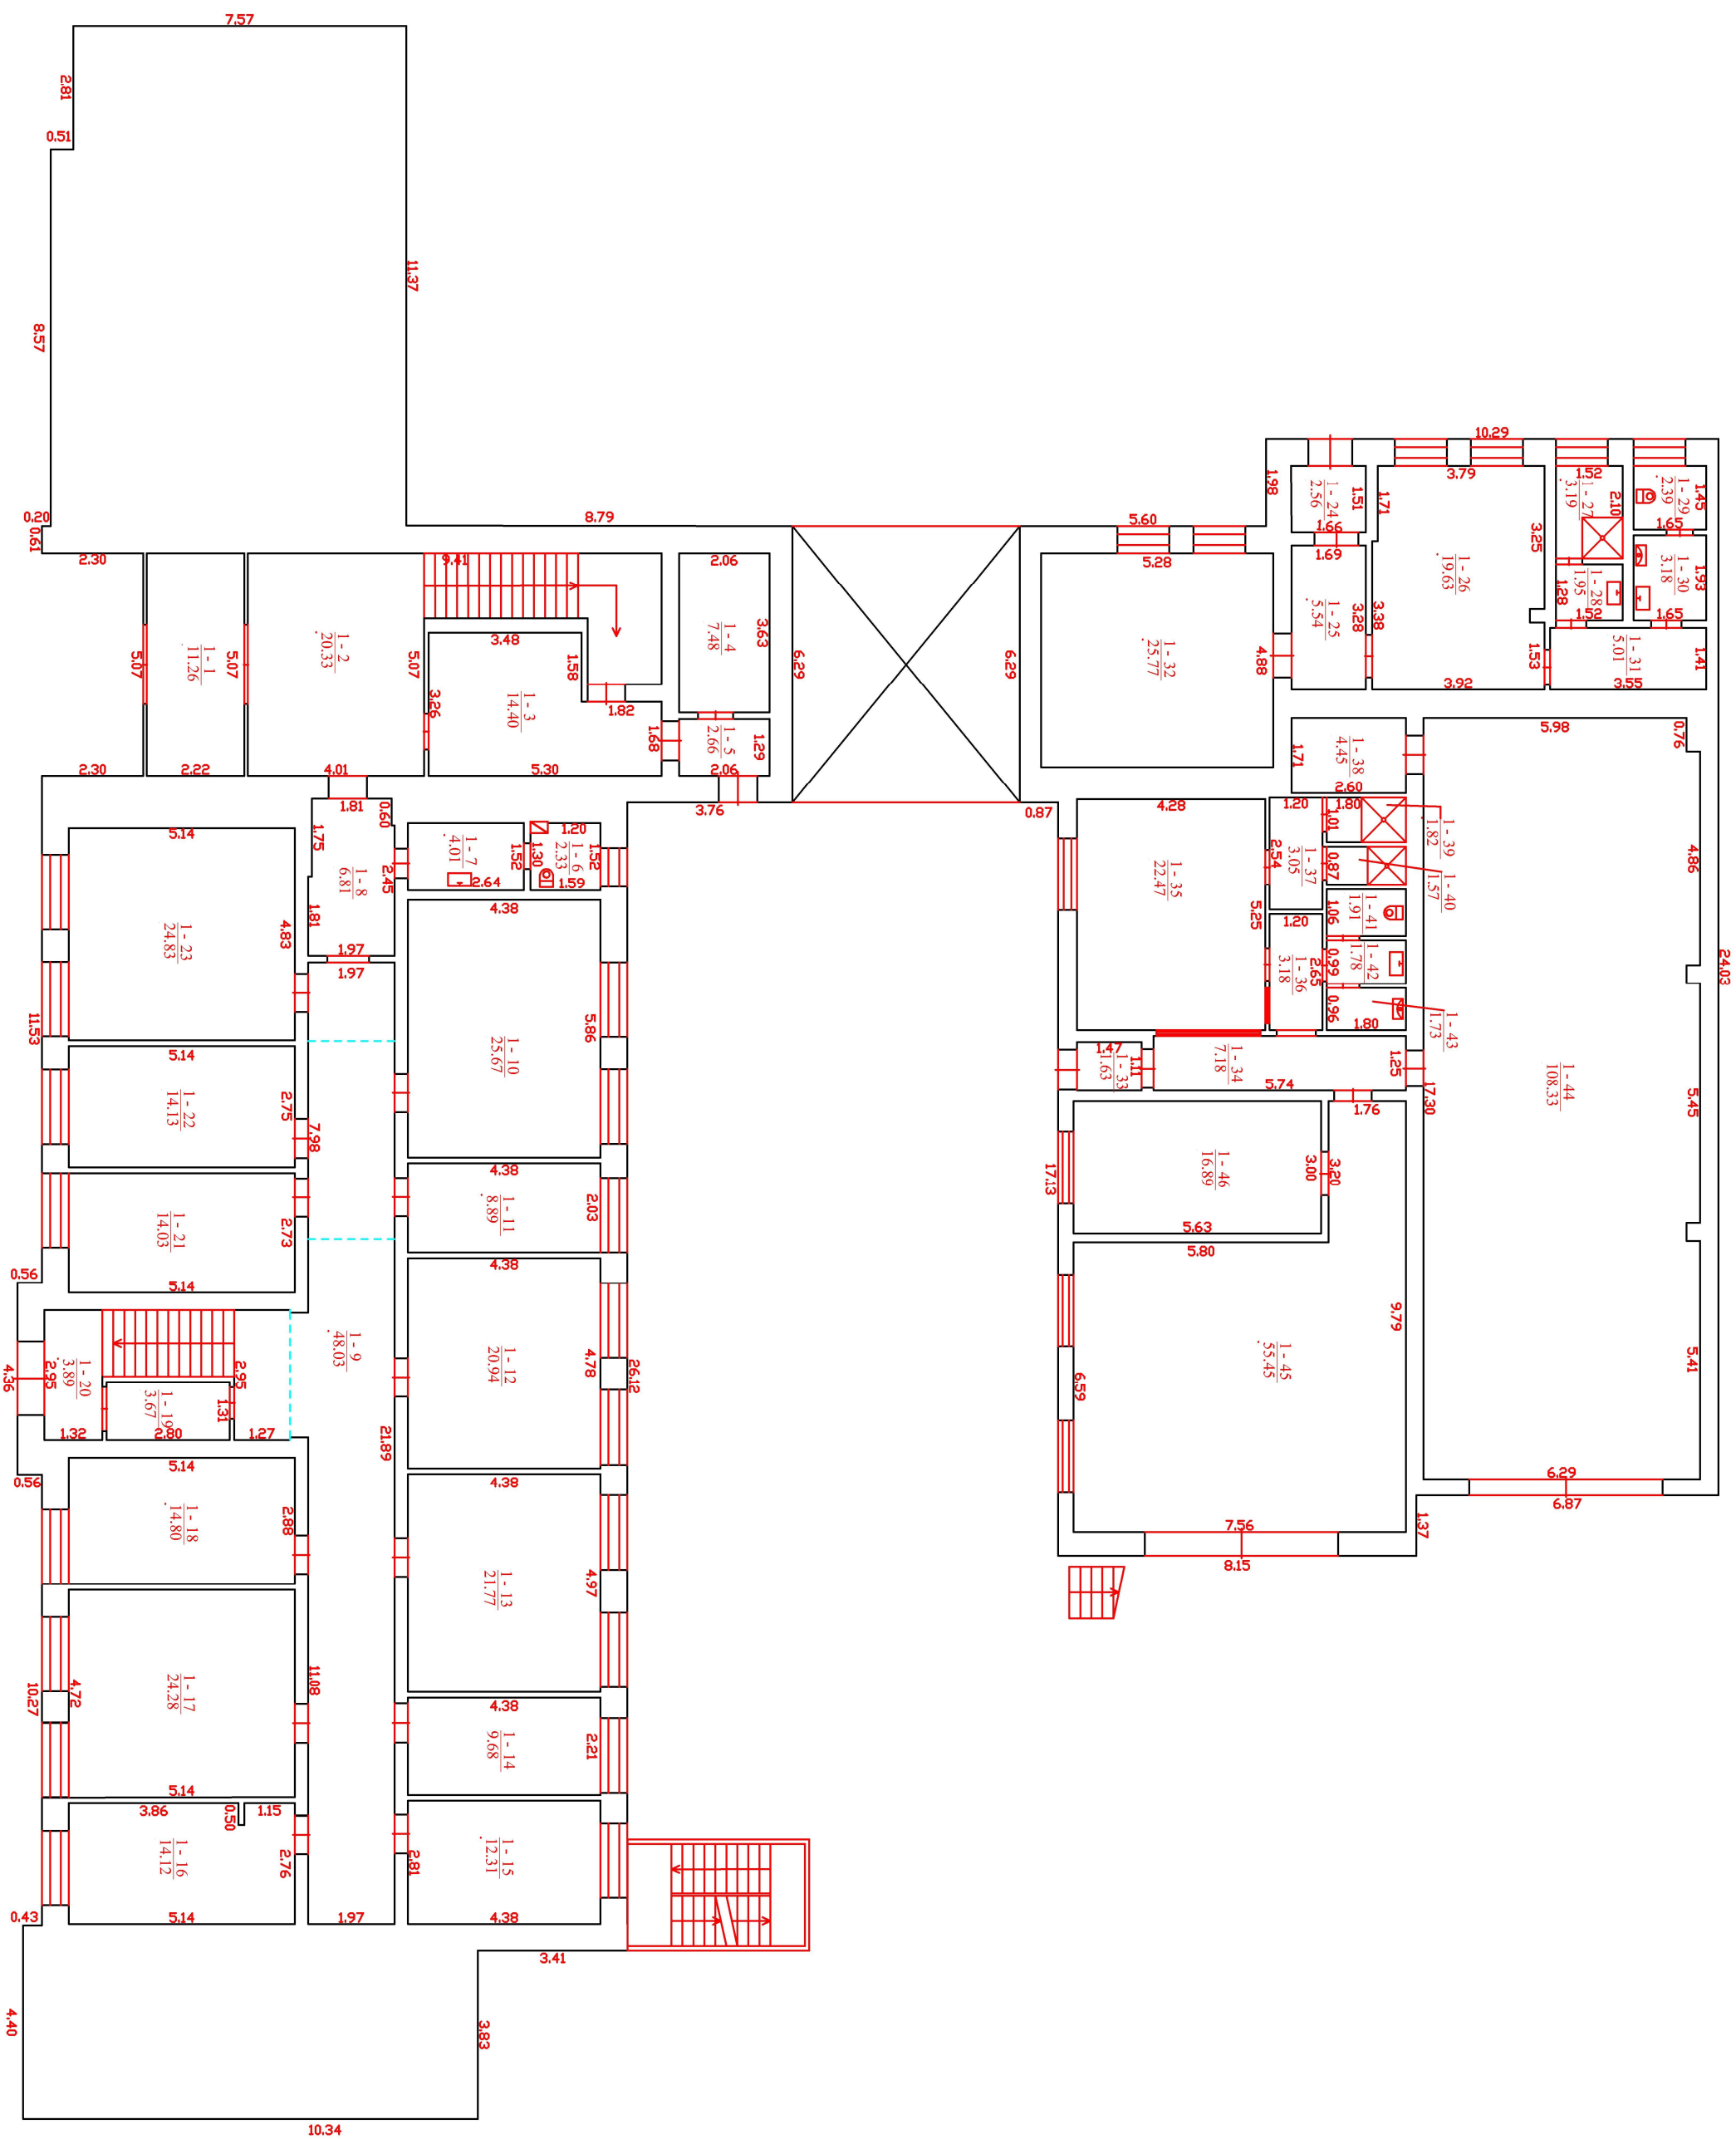

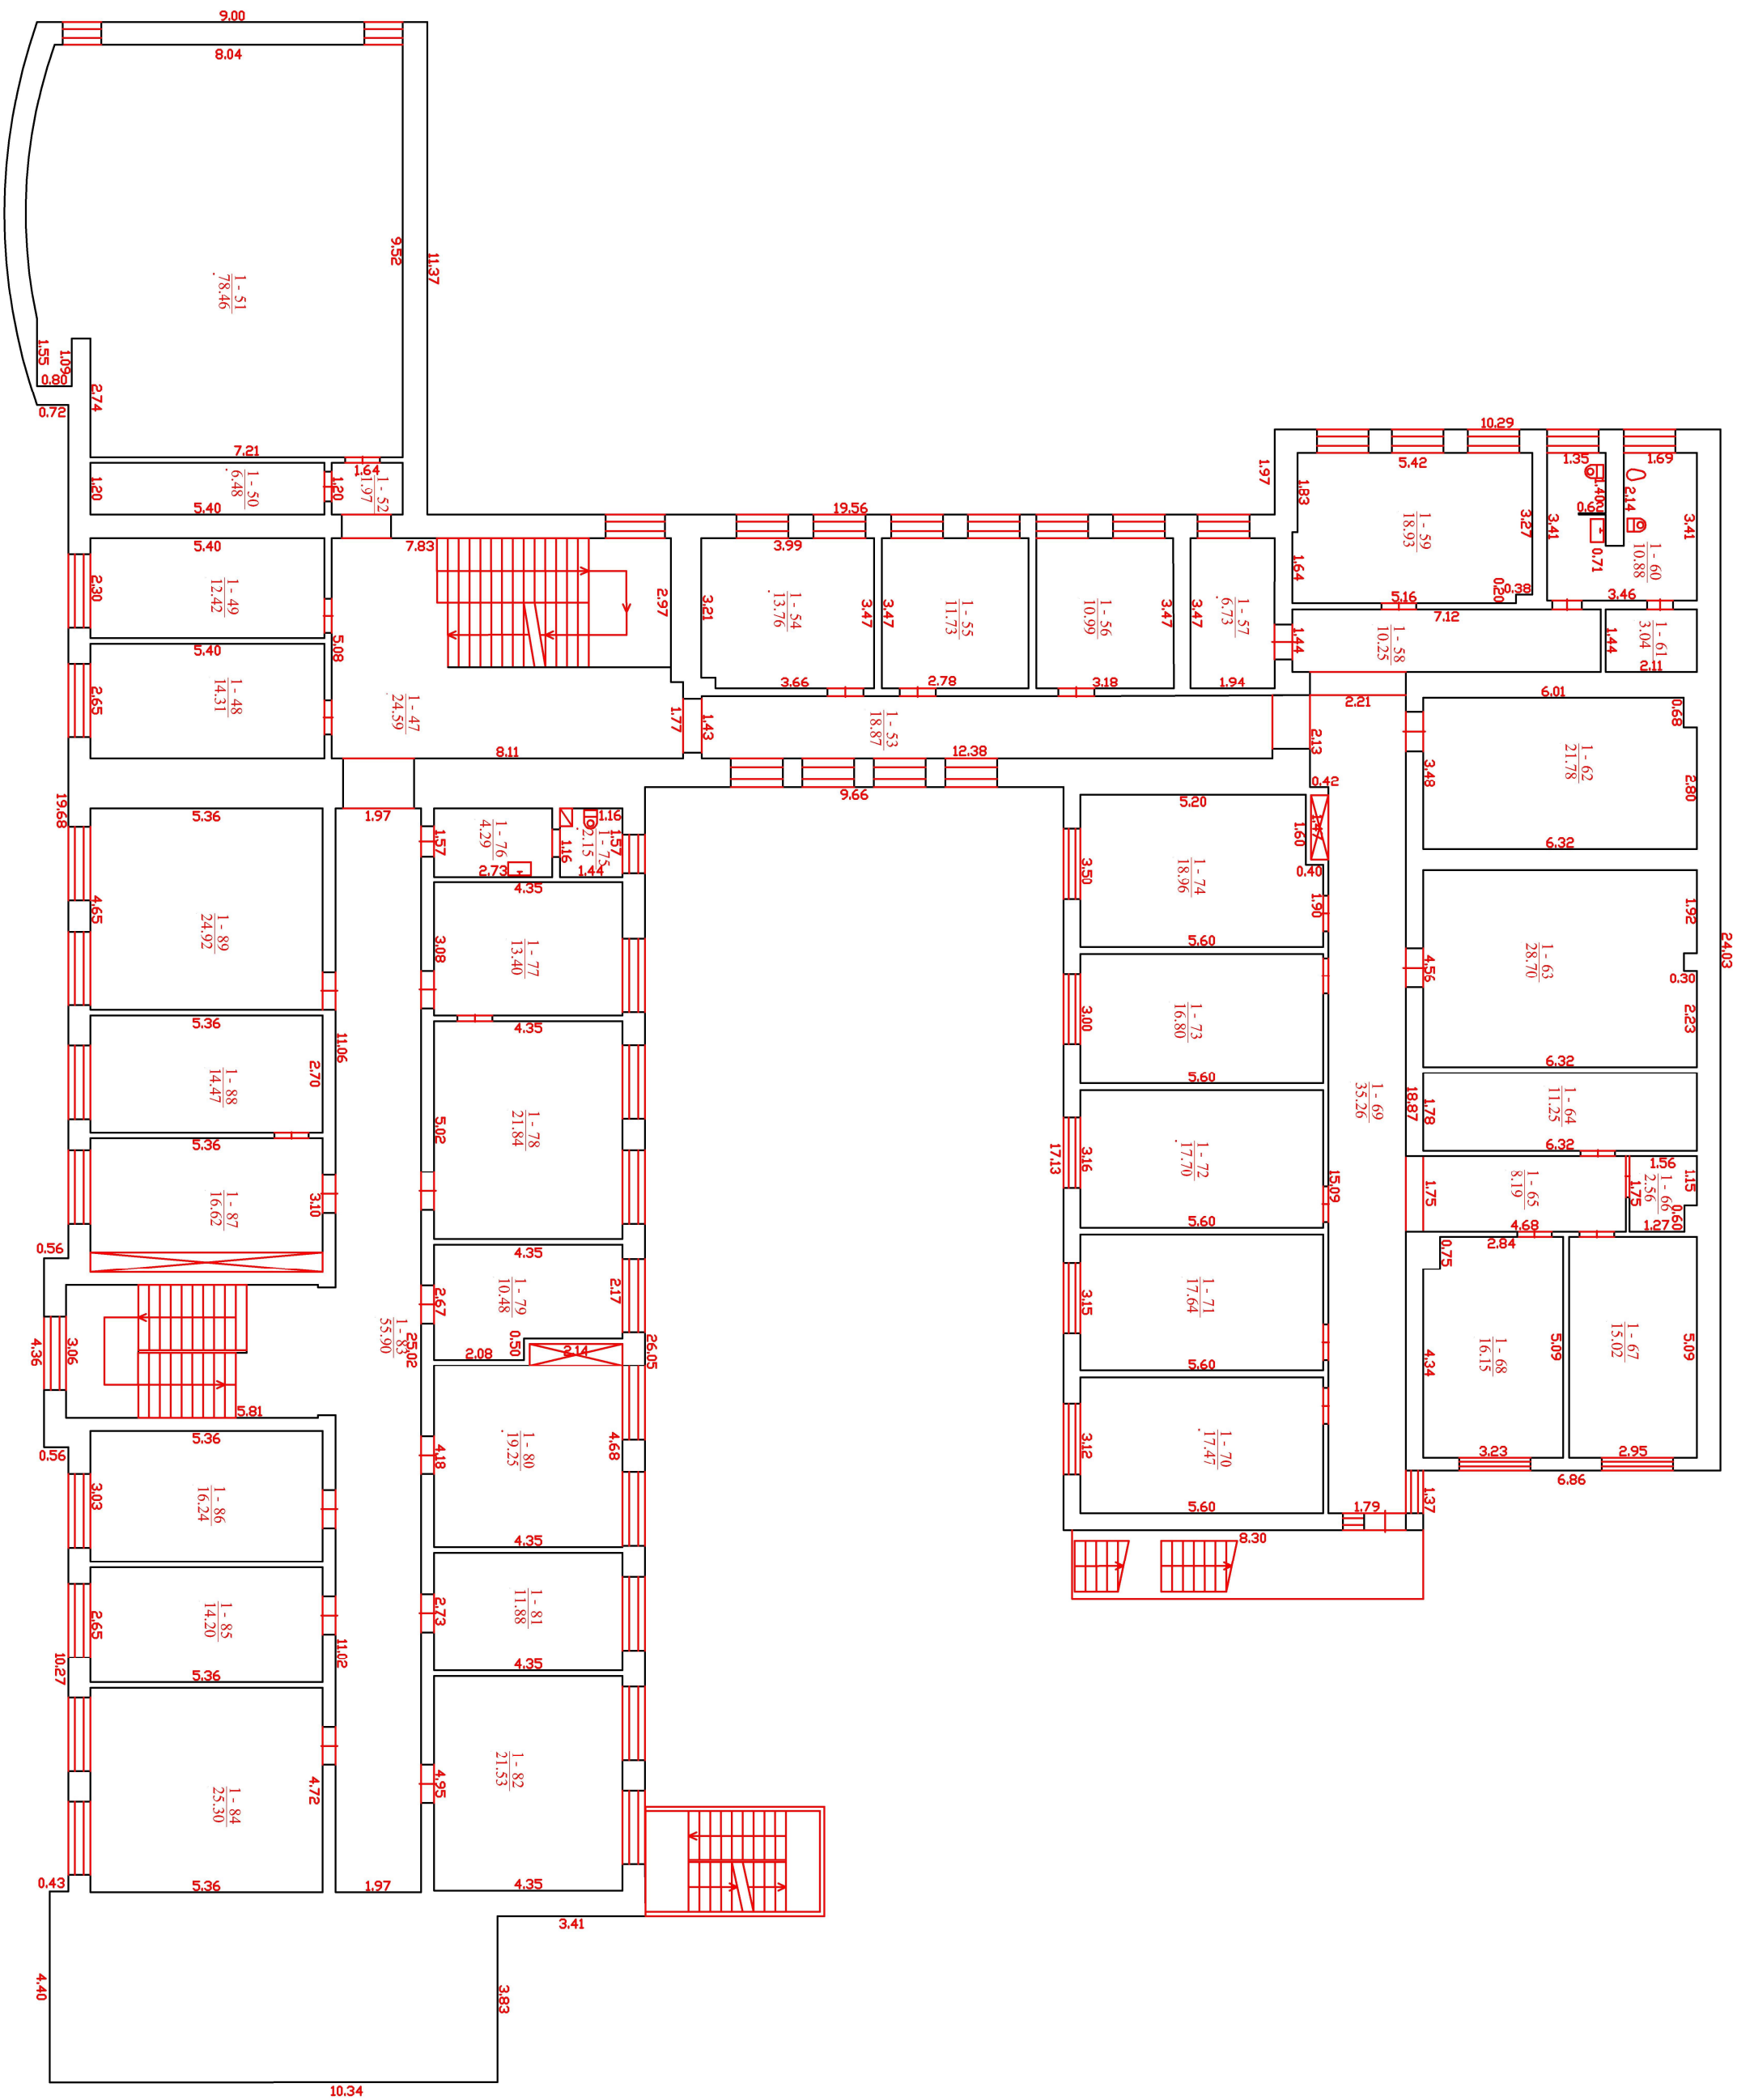

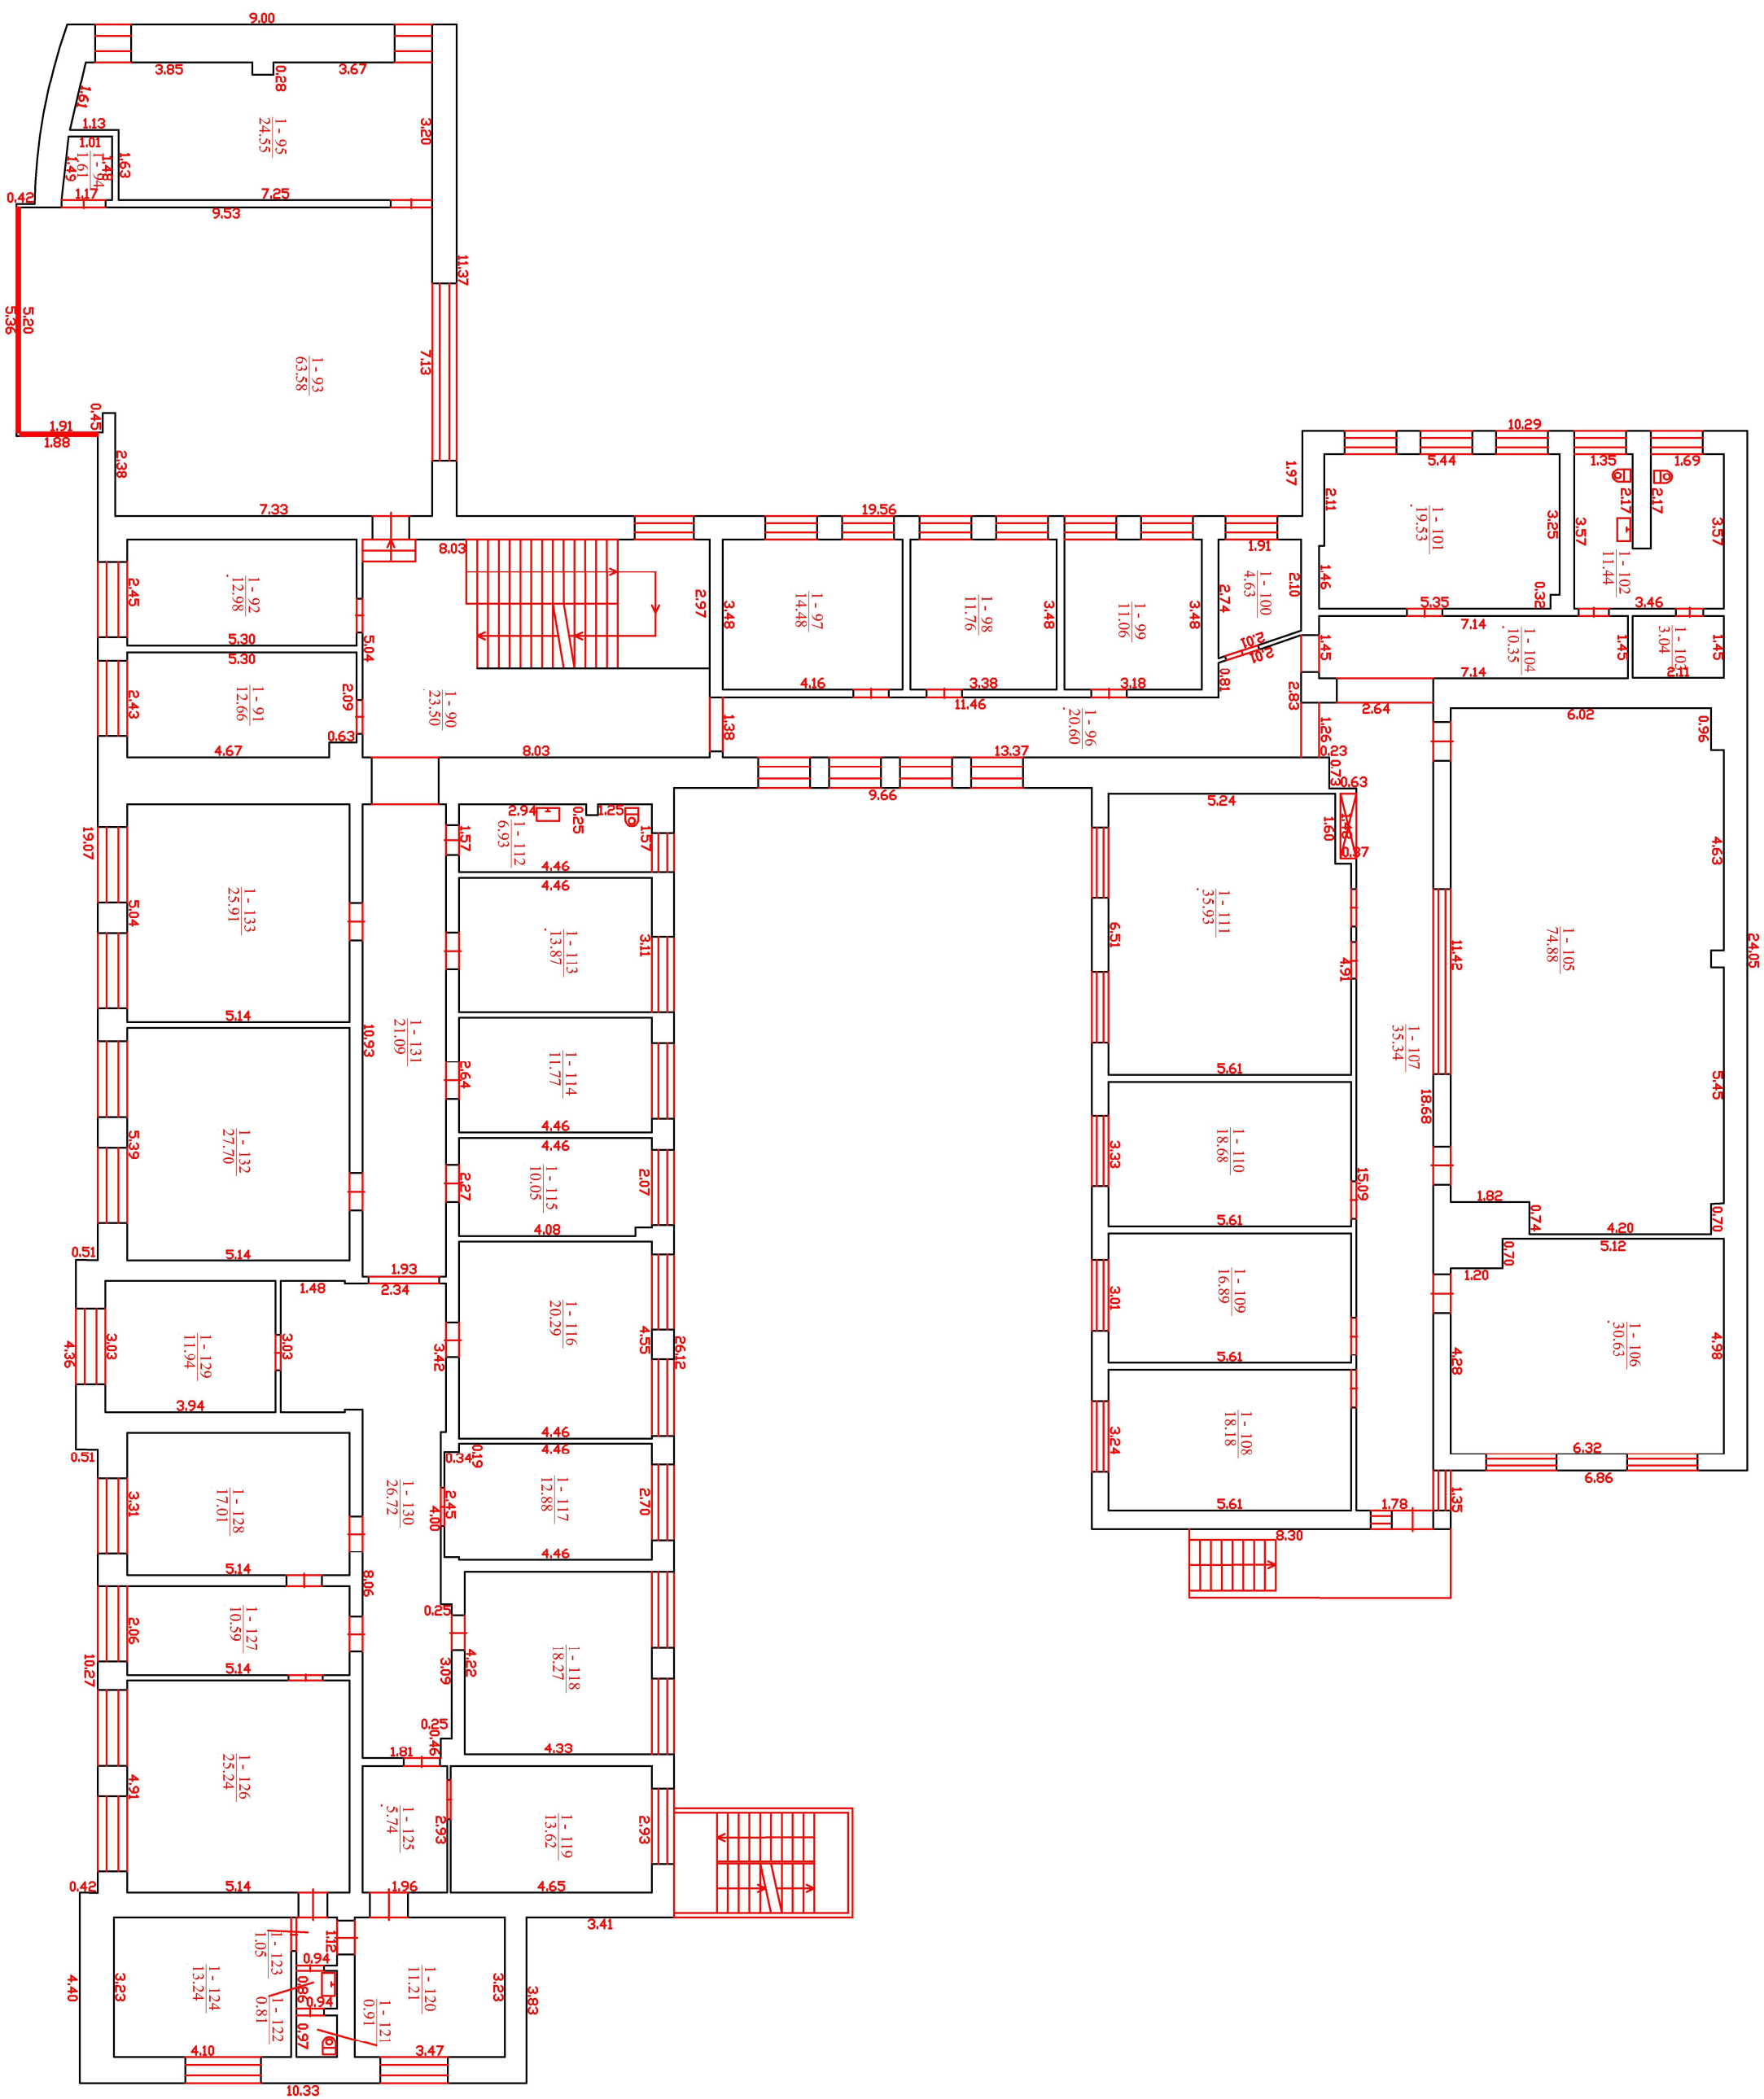

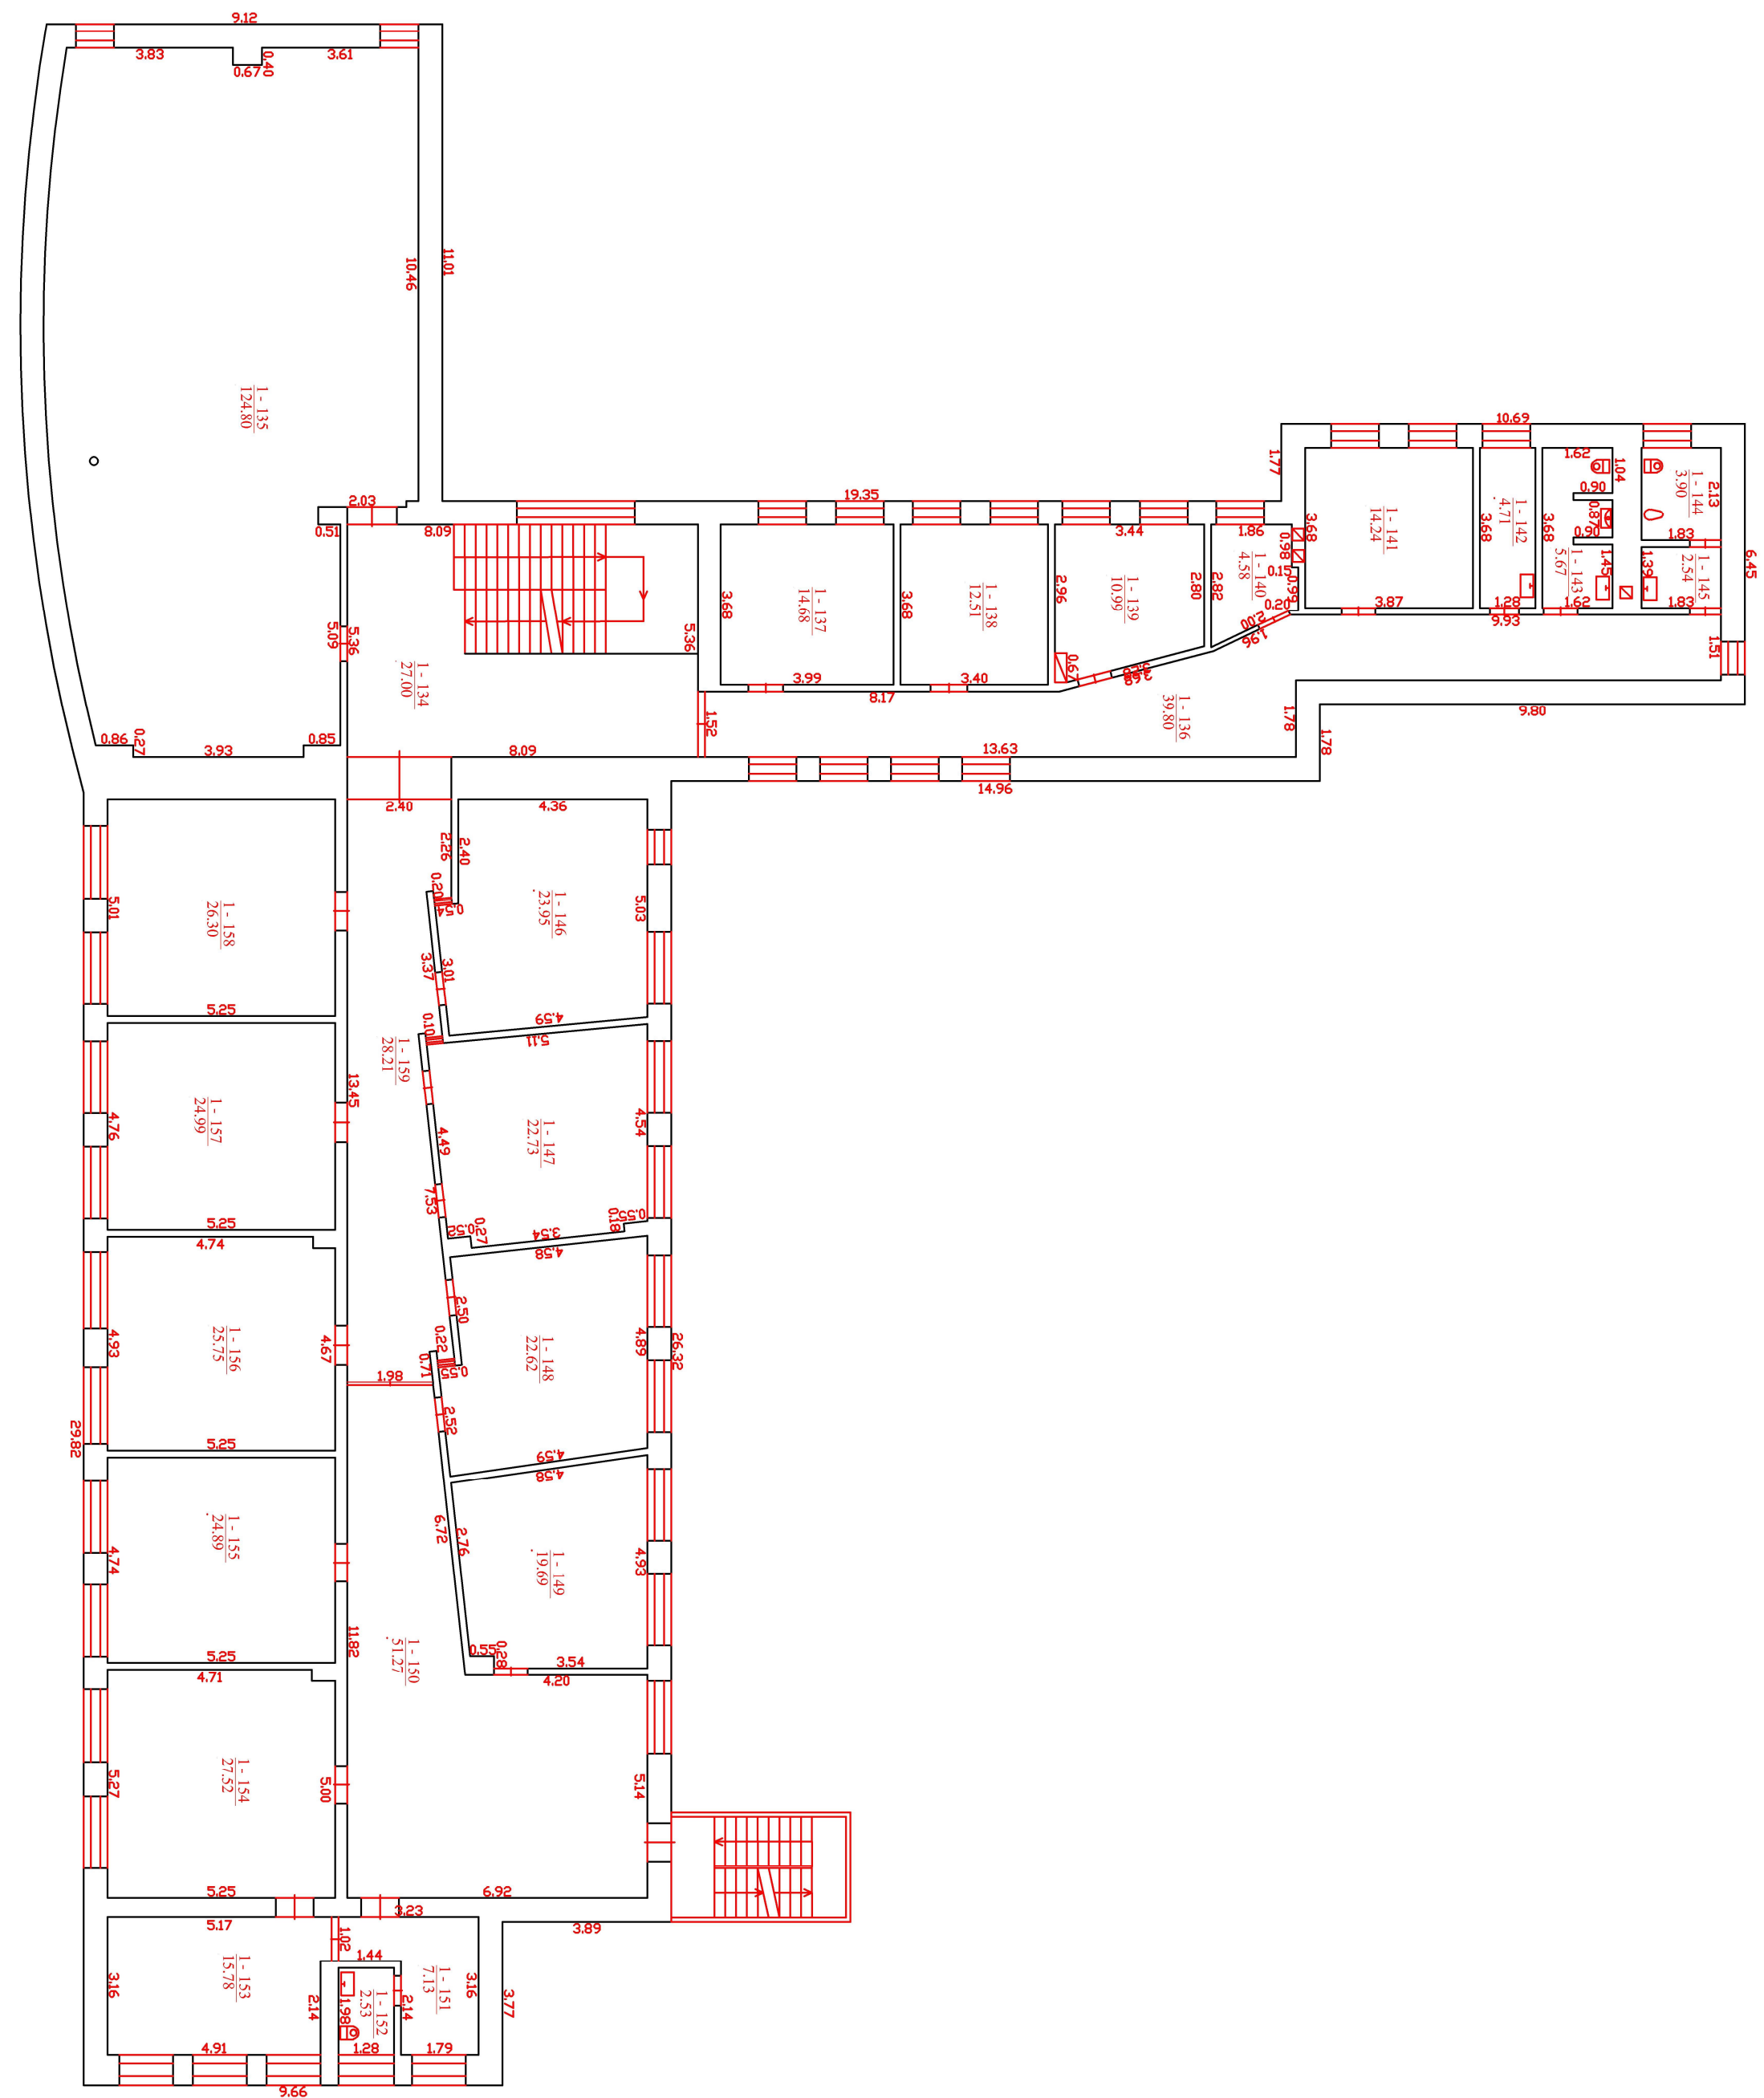

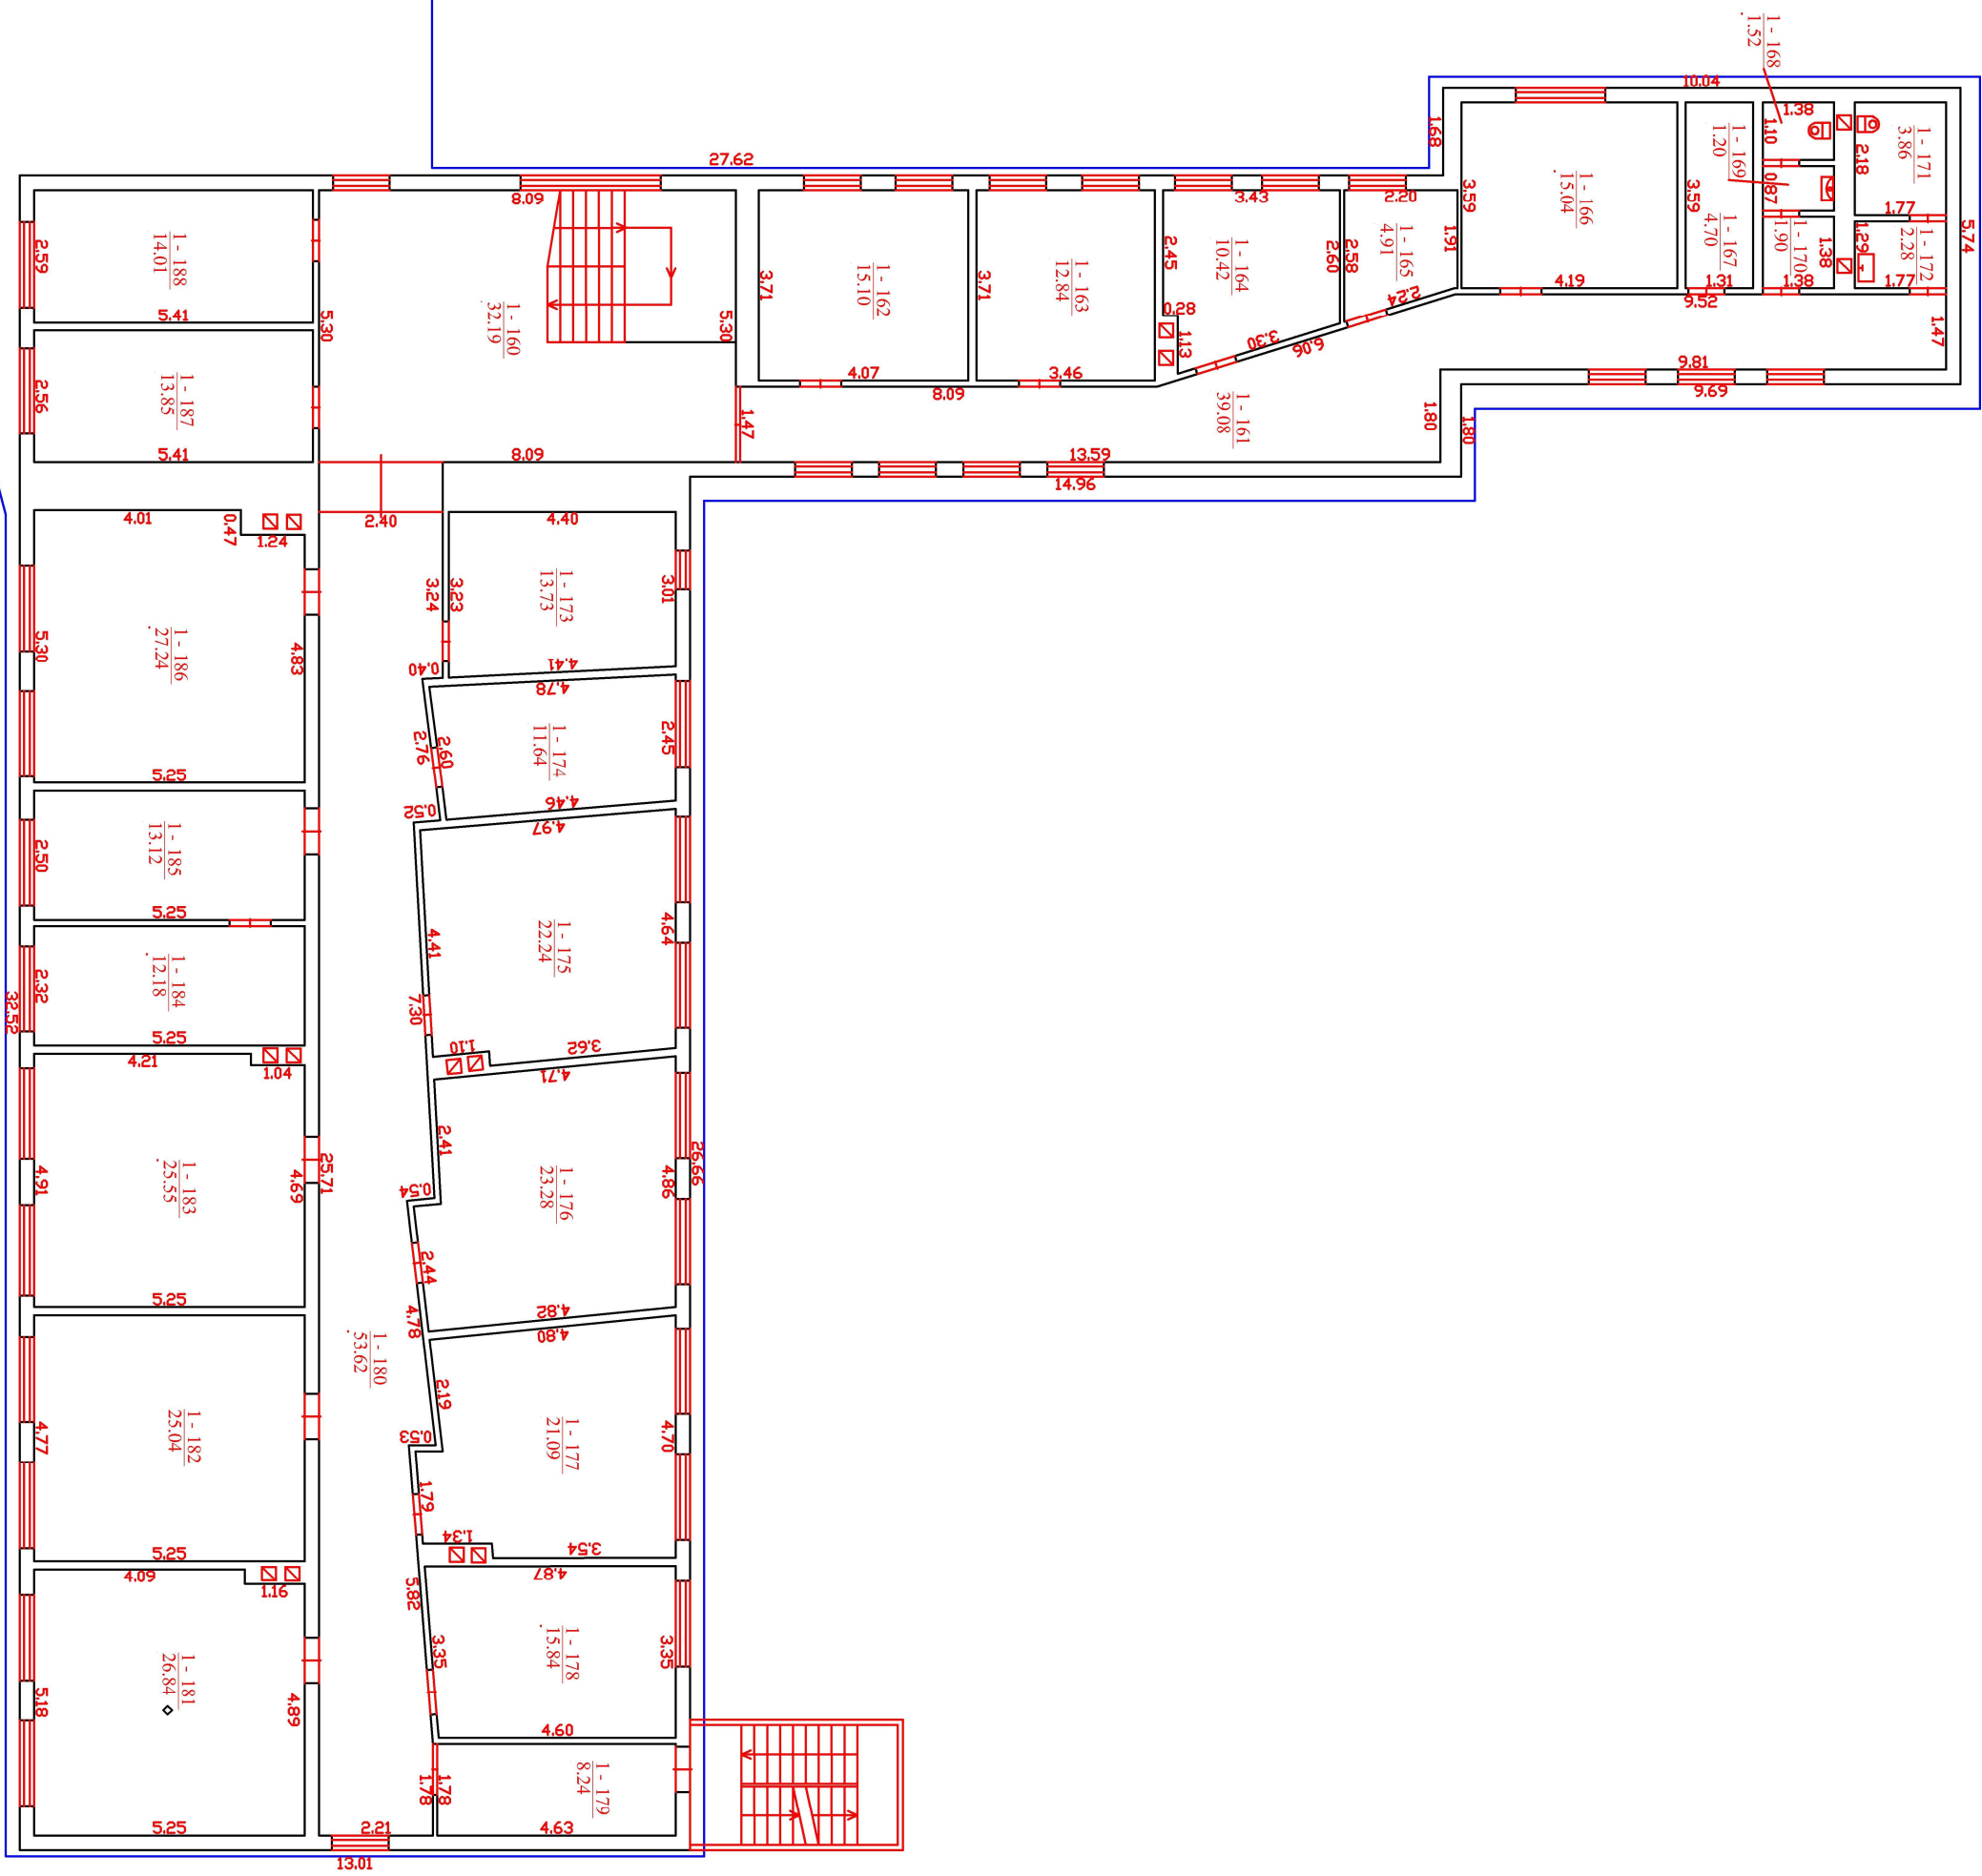

**ADMINISTRACINIŲ PATALPŲ, ESANČIŲ DURPYNO G. 3, 3A, BERŽŲ G. 7, PANEVĖŽYJE,
J.BILIŪNO G. 3, PANEVĖŽYJE, PAPRASTOJO REMONTO DARBŲ**

TECHNINĖ SPECIFIKACIJA

I. Reikalavimai atliekant darbus:

1. Rangovas, vadovaudamasis teisės aktų nustatytais reikalavimais privalo atlikti **administracinių patalpų**, esančių Durpyno g. 3, 3A, Beržų g. 7, Panevėžyje (unikalus numeris 2796-0015-0039, 2796-1005-9012, 2796-3015-7077:0001, 2796-1005-9023) ir **administracinių patalpų**, esančių J. Biliūno g. 3, Panevėžys (unikalus numeris 2799-0000-9015) ir **garažo** (unikalus numeris 2799-000-9026) paprastojo remonto darbus (toliau – Darbus), kaip tai numatyta šioje techninėje specifikacijoje per 40 (keturiasdešimt) kalendorinių dienų nuo Sutarties įsigaliojimo. Darbus Rangovas turi atlikti vadovaujantis Lietuvos Respublikoje galiojančiais įstatymais, norminiais teisės aktais, standartais, statybos techniniais reglamentais, higienos normų reikalavimais ir kitais susijusiais dokumentais.

2. Rangovas privalo Darbus atlikti naudojantis savo įrankiais, mechanizmais ir medžiagomis. Visos Darbų metu naudojamos medžiagos, įranga bei gaminiai turi būti nauji ir nenaudoti.

3. Rangovas Darbų vykdymo metu privalo nepažeisti šalia Darbų zonos esančių komunikacijų, pastato konstrukcijų, apdailos bei patalpose esančių įrenginių. Rangovas pažeidęs komunikacijas, pastato konstrukcijas, apdailą bei patalpose esančius įrenginius, per terminą kurį raštu suderina su Užsakovu, pašalina pažeidimus savo lėšomis. Rangovas taip pat įsipareigoja užtikrinti greta Darbų zonos ir joje esančių žmonių apsaugą nuo Darbų keliamų pavojų bei atsakyti už juos.

4. Rangovas privalo laikytis Lietuvos Respublikoje galiojančių įstatymų ir kitų teisės aktų nuostatų bei užtikrinti, kad visi Rangovo samdomi darbuotojai jų laikytųsi. Rangovas garantuoja Užsakovui nuostolių atlyginimą, jei Rangovas ar jo pavaldiniai nesilaikytų įstatymų ir kitų teisės aktų reikalavimų.

5. Rangovas privalo laikytis priešgaisrinės saugos reikalavimų, saugos darbe, aplinkos saugos taisyklių ir reikalavimų, vykdyti savo darbuotojų nelaimingų atsitikimų darbe tyrimą ir apskaitą. Rangovas taip pat privalo laikytis objekto vidaus tvarkos taisyklių, apie kurias informuoja Užsakovas.

6. Rangovas privalo į kainą įskaičiuoti palipimo/pakėlimo priemonės, medžiagas ir įrangą reikalingą Darbams atlikti, paviršių uždengimo, baldų išnešimo ir sunešimo atgal baigus darbus išlaidas ir kitas išlaidas reikalingas Darbui atlikti.

7. Rangovas, atlikęs Darbus, įsipareigoja iki Darbų perdavimo - priėmimo akto pasirašymo, išgabenti po Darbų likusias statybines atliekas, išvalyti ir išplauti vietą, kurioje dirbo, perduoti dokumentaciją.

8. Rangovas gavęs nusiskundimų dėl triukšmo iš pastato naudotojų, privalo imtis priemonių triukšmui mažinti. Triukšmingus gręžimo darbus Rangovas privalės atlikti po darbo valandų.

9. Rangovas privalo kiekvieną dieną po Darbų išsivalyti (išsisiurbti, išsiplauti, nuvalyti dulkes nuo paviršių) patalpą, kurioje dirbo ir bendro naudojimo erdvę, kuriuose vaikščiojo ar jomis naudojosi.

10. Rangovas privalo visus gręžimo darbus atlikti naudojantis kartu ir dulkių siurbliais, siekiant sumažinti dulkių kiekį patalpose.

11. Rangovas prieš pradėdamas darbus turi susiderinti šviestuvų.

12. Rangovas privalo visus atvirus laidus izoliuoti vadovaujantis Lietuvos Respublikoje galiojančiais įstatymais.

13. Rangovas privalo visus remontus aplink šviestuvus atlikti parenkant spalvą pagal esamą paviršių spalvą, užtaisyti skylės, išlyginti paviršių. Tvarkomas plotas turi būti taisyklingų formų.

14. Rangovas gali atvykti ir apžiūrėti objektą, prieš tai suderinęs dieną ir laiką su

15. Sudarius sutartį, tačiau ne vėliau kaip per 5 (penkis) darbo dienas nuo sutarties įsigaliojimo dienos, Rangovas įsipareigoja Užsakovui pateikti detalius sąmatinius skaičiavimus (toliau – Lokalinė sąmata), techninėje specifikacijoje nurodytiems darbams atlikti. Lokalinė sąmata turi būti pateikta .pdf arba .xlsx (arba lygiaverčiais) formatais atsižvelgiant į VĮ Statybos produkcijos sertifikavimo centro patvirtintus (įregistruotus) darbų, medžiagų ir mechanizmų sąnaudų statyboje normatyvus (pagal UAB „Sistela“ ar lygiaverčių rinkinių struktūrą). Lokalinės sąmatos forma pridedama kaip Techninės specifikacijos priedas Nr.

1. Rangovui nepateikus Lokalinės sąmatos sutartyje nustatytu terminu, Užsakovas įgyja teisę sulaikyti mokėjimus iki kol Rangovas tinkamai įvykdys minėtą prievolę.

16. Rangovas privalo sudaryti atskirų nekilnojamojo turto objektų remonto darbų Lokalinės sąmatas bei po darbų atlikimo išrašyti kiekvienoms administracinėms patalpoms atskirus atliktų darbų perdavimo-priėmimo aktus bei PVM sąskaitas – faktūras.

17. Užsakovas priims atliktus darbus vadovaudamasis prie Sutarties pridėta Technine specifikacija ir Lokaline sąmata bei pasirašydamas atliktų darbų perdavimo - priėmimo aktą, kuriame turi būti nurodyti faktiškai atliktų darbų kiekiai.

II. Darbų aprašymas

Eil. Nr.	Darbų aprašymas	Mato vnt.	Kiekis
Paprastojo remonto darbai Durpyno g. 3, 3A, Beržų g. 7, Panevėžyje			
1.	Šviestuvų demontavimas ir utilizavimas	Vnt.	316
2.	Patalpose, kurių indeksai nuo 1-35, 1-59, 1-67 iki x1-74, 1-93, 1-101, nuo 1-105 iki 1-111, 1-137, 1-138, 1-139, 1-146, 1-147, 1-148, 1-149, 1-156, 1-157, 1-158, 1-162, 1-163, 1-164, nuo 1-174 iki 1-178, nuo 1-180 iki 1-188 keičiamas apšvietimas į 40 W, 600x600 mm LED paneles, kurios įsileidžiamos į pakabinamas lubas. Apšvietimas turi būti prijungtas prie pastato elektros srovės, patalpose esančių jungiklių, išbandytas ir pritaikytas pilnam veikimui, esant reikalui atvedamas naujas elektros kabelis. Šviestuovo tipą susiderinti su Užsakovu. Šviestuvams keliami reikalavimai: - Šviesos efektyvumas ≥ 119 lm/W; - CRI arba lygiavertis spalvos atkūrimo indeksas ≥ 80; - Spalvinė temperatūra 4 000 K;	Vnt.	153

	- IP apsaugos klasė ne žemesnė kaip IP20; Garantija, ne mažiau kaip – 5 metai (60 mėn.).		
3.	Evakuacijos šviečiančio LED lubinio šviestuvo su kreipiančiais ženklais įrengimas ir prijungimas prie veikiančių elektros tinklų atvedant elektros kabelius ir pritaikant pilnam funkcionalumui. Senieji evakuacijos šviestuvai demontuojami ir utilizuojami.	Vnt.	8
4.	Patalpose, kurių indeksai 1-30, 1-27, 1-34, 1-33, 1-60, 1-102, 1-112, 1-136, 1-134, 1-140, 1-161, 1-160, 1-165, 1-179 keičiami įleidžiami cokoliniai E27 šviestuvai į įleidžiamas 15W (ne silpnėsnes) apvalias LED paneles. Apšvietimas turi būti prijungtas prie pastato elektros srovės, patalpose esančių jungiklių, išbandytas ir pritaikytas pilnam veikimui, esant reikalui atvedamas naujas elektros kabelis. Šviesos spalvos temperatūra 4000k. Senosios lempučių utilizuojamos.	Vnt.	38
5.	Keičiamos pakabinamų lubų plokštės pritaikant spalvą ir raštą prie esamų likusių pakabinamų lubų plokščių.	Vnt.	35
6.	Patalpose, kurių indeksai 1-5, 1-25, 1-47, 1-58, 1-90, 1-96 demontuojami kabantys šviestuvai ir izoliuojama elektros instaliacija, kurios laidai sudedami ir virštinkinę dėžutę. Remontuojami ir dažomi paviršiai šviestuvų demontavimo vietose. Šviestuvai utilizuojami, išsuktas lempučių atiduoti VMI atstovams	Vnt.	15
7.	Patalpose, kurių indeksai 1-63, 1-62, 1-51, 1-135, 1-166, 1-173 keičiami juostiniai virštinkiniai šviestuvai į modernius virštinkinius juostinius LED šviestuvus ne silpnėsnius, kaip 30W. Apšvietimas turi būti prijungtas prie pastato elektros srovės, patalpose esančių jungiklių, išbandytas ir pritaikytas pilnam veikimui, esant reikalui atvedamas naujas elektros kabelis. Remontuojami ir dažomi paviršiai aplink pakeistus šviestuvus. Šviesos spalvos temperatūra 4000k. Šviesos srautas ne mažesnis, kaip 3000 lm. Šviestuvo tipą susiderinti su Užsakovu.	Vnt.	48
8.	Keičiamas patalpų, kurių indeksai 1-32, 1-38, 1-44, 1-45, 1-46 virštinkinis apšvietimas į nesilpnėsnius, kaip 40W juostinius virštinkinius hermetiškus LED šviestuvus. Šviesos spalvos temperatūra 4000k. Apšvietimas turi būti prijungtas prie pastato elektros srovės, patalpose esančių jungiklių, išbandytas ir pritaikytas pilnam veikimui, esant reikalui atvedamas naujas elektros kabelis. Remontuojami ir dažomi paviršiai aplink pakeistus šviestuvus. Šviestuvo tipą susiderinti su Užsakovu.	Vnt.	17
9.	Patalpose, kurių indeksai 1-32, 1-44 demontuojami šviestuvai ir izoliuojama elektros instaliacija, kurios laidai sudedami ir virštinkinę dėžutę. Remontuojami ir dažomi paviršiai aplink nuimtus šviestuvus. Demontuojamus šviestuvus derinti su Užsakovu.	Vnt.	6
10.	Prie įėjimų į 1-33 ir 1-24 patalpas, lauke, avarinėse laiptinės keičiami esami sieniniai virštinkiniai šviestuvai į modernius 18 W LED virštinkinius šviestuvus skirtus išorės sąlygomis, kuriems sumontuojamas judesio daviklis skirtas išorės sąlygomis. Judesio daviklio apimties kampas 360 laipsnių, veikimo atstumas ne mažiau, kaip 9 metrai. Šviestuvai turi būti ne silpnėsni, kaip 18 W. Apšvietimas turi būti prijungtas prie pastato elektros srovės, patalpose esančių jungiklių, išbandytas ir pritaikytas pilnam veikimui, esant reikalui atvedamas naujas elektros kabelis. Remontuojami paviršiai aplink pakeistus šviestuvus.	Vnt.	6
11.	Patalpose, kurių indeksai 1-4, 1-5, 1-3, 1-25 keičiamas apšvietimas į ne silpnesnį, kaip 18W LED šviestuvai su judesio davikliu, kuris esant žmogui fiksuoja ir neleidžia šviesai užgesti. Šviesos spalvos temperatūra 4000k. Apšvietimas turi būti prijungtas prie pastato elektros srovės, išbandytas ir pritaikytas pilnam veikimui, esant reikalui atvedamas naujas elektros kabelis. Šviestuvo tipą susiderinti su Užsakovu.	Vnt.	6
12.	Lauke, prie garažo vartų ir ant pastato sienos keičiami prožektoriai į LED prožektorius su judesio davikliais skirtais išorės sąlygomis, hermetiškais, ne silpnėsniais, kaip 20W. Apšvietimas turi būti prijungtas prie pastato elektros srovės, patalpose esančių jungiklių, išbandytas ir pritaikytas pilnam veikimui, esant reikalui atvedamas naujas elektros kabelis. Senieji šviestuvai utilizuojami.	Vnt.	4

13.	Patalpose, kurių indeksai 1-17, 1-26, 1-135, 1-47, 1-58, 1-90, 1-96 keičiamas apšvietimas į 40 W, virštinkines, 600x600 mm LED paneles su aliuminiu rėmeliu. Apšvietimas turi būti prijungtas prie pastato elektros srovės, patalpose esančių jungiklių, išbandytas ir pritaikytas pilnam veikimui, esant reikalui atvedamas naujas elektros kabelis. Remontuojami ir dažomi paviršiai aplink pakeistus šviestuvus. Šviestuvo tipą susiderinti su Užsakovu. Šviestuvams keliami reikalavimai: - Šviesos efektyvumas ≥ 119 lm/W; - CRI arba lygiavertis spalvos atkūrimo indeksas ≥ 80; - Spalvinė temperatūra 4 000 K; - IP apsaugos klasė ne žemesnė kaip IP20. Garantija, ne mažiau kaip – 5 metai (60 mėn.).	Vnt.	36
14.	Patalpose, kurių indeksai 1-19, 1-24, 1-29, 1-28, 1-31, 1-36, 1-37, nuo 1-39 iki 1-43, nuo 1-141 iki 1-145, nuo 1-167 iki 1-172 keičiami virštinkiniai cokoliniai E27 šviestuvai į virštinkines 18W (ne silpnėsnes) apvalias LED paneles. Apšvietimas turi būti prijungtas prie pastato elektros srovės, patalpose esančių jungiklių, išbandytas ir pritaikytas pilnam veikimui, esant reikalui atvedamas naujas elektros kabelis. Remontuojami ir dažomi paviršiai aplink pakeistus šviestuvus. Šviesos spalvos temperatūra 4000k.	Vnt.	30
15.	Patalpose, kurių indeksai 1-135, 1-105 demontuojami šviestuvai ir izoliuojama elektros instaliacija, kurios laidai sudedami ir virštinkinę dėžutę.	Vnt.	47
16.	Patalpoje, kurios indeksas 1-135, remontuojamos, glaistomos ir dažomos lubos du kartus ištisai. Rangovas privalo užsidangstyti paviršius, esant reikalui išnešti baldus, ir baigus darbus juos sunešti atgal.	Kv. m.	124,80
17.	Patalpoje, kurios indeksas 1-105 įrengiami ne silpnėsni, kaip 30W, pakabinami ant troselių, linijiniai LED šviestuvai. Apšvietimas turi būti prijungtas prie pastato elektros srovės, patalpose esančių jungiklių, išbandytas ir pritaikytas pilnam veikimui, atvedamas naujas elektros kabelis apšvietimui prijungti.	Vnt.	5
Paprastojo remonto darbai J. Biliūno g. 3, Panevėžyje (administracinis)			
1.	Šviestuvų demontavimas ir utilizavimas	Vnt.	86
2.	Patalpose, kurių indeksai 1-9, 2-9, 2-5, 2-4 keičiamas apšvietimas į 40 W, 600x600 mm LED paneles, kurios įsileidžiamos į pakabinamas lubas. Apšvietimas turi būti prijungtas prie pastato elektros srovės, patalpose esančių jungiklių, išbandytas ir pritaikytas pilnam veikimui, esant reikalui atvedamas naujas elektros kabelis. Šviestuvo tipą susiderinti su Užsakovu. Šviestuvams keliami reikalavimai: - Šviesos efektyvumas ≥ 119 lm/W; - CRI arba lygiavertis spalvos atkūrimo indeksas ≥ 80; - Spalvinė temperatūra 4 000 K; - IP apsaugos klasė ne žemesnė kaip IP20; Garantija, ne mažiau kaip – 5 metai (60 mėn.).	Vnt.	18
3.	Patalpose, kurių indeksai 2-11, 2-2 keičiamas apšvietimas į 40 W, virštinkines, 600x600 mm LED paneles su aliuminiu rėmeliu. Apšvietimas turi būti prijungtas prie pastato elektros srovės, patalpose esančių jungiklių, išbandytas ir pritaikytas pilnam veikimui, esant reikalui atvedamas naujas elektros kabelis. Remontuojami ir dažomi paviršiai aplink pakeistus šviestuvus. Šviestuvo tipą susiderinti su Užsakovu. Šviestuvams keliami reikalavimai: - Šviesos efektyvumas ≥ 119 lm/W; - CRI arba lygiavertis spalvos atkūrimo indeksas ≥ 80; - Spalvinė temperatūra 4 000 K; - IP apsaugos klasė ne žemesnė kaip IP20. Garantija, ne mažiau kaip – 5 metai (60 mėn.).	Vnt.	4
4.	Patalpoje, kurios indeksas 2-7, 2-5, 2-3 keičiami juostiniai nuleidžiami pakabinami šviestuvai į modernius juostinius nuleidžiamus LED šviestuvus ne silpnėsnius, kaip 30W. Apšvietimas turi būti prijungtas prie pastato elektros srovės, patalpose esančių jungiklių, išbandytas ir pritaikytas pilnam	Vnt.	6

	veikimui, esant reikalui atvedamas naujas elektros kabelis. Sutvarkomi nuleidžiamo šviestuvo laidai, estetinis spyruoklių vaizdas. Šviesos spalvos temperatūra 4000k. Šviesos srautas ne mažesnis, kaip 3000 lm. Šviestuvo tipą susiderinti su Užsakovu.		
5.	Patalpose, kurių indeksai 2-7, 2-3 keičiami įleidžiami šviestuvai į įleidžiamus LED šviestuvus ne silpnėsni, kaip 6W. Apšvietimas turi būti prijungtas prie pastato elektros srovės, patalpose esančių jungiklių, išbandytas ir pritaikytas pilnam veikimui, esant reikalui atvedamas naujas elektros kabelis. Remontuojami ir dažomi paviršiai aplink pakeistus šviestuvus. Šviesos spalvos temperatūra 4000k. Senieji šviestuvai utilizuojami.	Vnt.	32
6.	Patalpose, kurių indeksai 2-1 keičiami įleidžiami šviestuvai į įleidžiamus LED šviestuvus ne silpnėsni, 6 W. Apšvietimas turi būti prijungtas prie pastato elektros srovės, patalpose esančių jungiklių, išbandytas ir pritaikytas pilnam veikimui, esant reikalui atvedamas naujas elektros kabelis. Remontuojami ir dažomi paviršiai aplink pakeistus šviestuvus. Šviesos spalvos temperatūra 4000k. Senieji šviestuvai utilizuojami.	Vnt.	8
7.	Patalpose, kurių indeksai 1-16, 2-8, 1-11, 1-10 keičiami virštinkiniai cokoliniai E27 šviestuvai į virštinkines 12W (ne silpnėsnes) apvalias LED paneles. Apšvietimas turi būti prijungtas prie pastato elektros srovės, patalpose esančių jungiklių, išbandytas ir pritaikytas pilnam veikimui, esant reikalui atvedamas naujas elektros kabelis. Remontuojami ir dažomi paviršiai aplink pakeistus šviestuvus. Šviesos spalvos temperatūra 4000k.	Vnt.	6
8.	Patalpose, kurių indeksai 2-7 keičiami virštinkiniai juostiniai šviestuvai į virštinkines 18W (ne silpnėsnes) apvalias LED paneles. Apšvietimas turi būti prijungtas prie pastato elektros srovės, patalpose esančių jungiklių, išbandytas ir pritaikytas pilnam veikimui, esant reikalui atvedamas naujas elektros kabelis. Remontuojami ir dažomi paviršiai aplink pakeistus šviestuvus. Šviesos spalvos temperatūra 4000k.	Vnt.	6
9.	Lauko apšvietimui sumontuojama laiko rėlė, kuri leistų nustatyti apšvietimo veikimo grafikus. Laiko rėlės prijungiamos prie apšvietimo ir veikiančių elektros tinklų, sukonfigūruojama pagal Užsakovo poreikį.	Vnt.	3
10.	Prie įėjimų į 1-1, 1-4 ir 2-8 patalpas, lauke esami sieniniai virštinkiniai šviestuvai į modernius 18 W LED virštinkinius šviestuvus skirtus išorės sąlygomis, kuriems sumontuojamas judesio daviklis skirtas išorės sąlygomis. Judesio daviklio apimties kampas 360 laipsnių, veikimo atstumas ne mažiau, kaip 9 metrai. Šviestuvai turi būti ne silpnėsni, kaip 18 W. Apšvietimas turi būti prijungtas prie pastato elektros srovės, patalpose esančių jungiklių, išbandytas ir pritaikytas pilnam veikimui, esant reikalui atvedamas naujas elektros kabelis. Remontuojami paviršiai aplink pakeistus šviestuvus.	Vnt.	3
11.	Keičiamos pakabinamų lubų plokštės pritaikant spalvą ir raštą prie esamų likusių pakabinamų lubų plokščių.	Vnt.	4
Paprastojo remonto darbai J.Biliūno g. 3, Panevėžyje (garažas)			
1.	Šviestuvų demontavimas ir utilizavimas	Vnt.	16
2.	Patalpose, kurių indeksai 1-3 keičiami virštinkiniai cokoliniai E27 šviestuvai į virštinkines 12W (ne silpnėsnes) apvalias LED paneles. Apšvietimas turi būti prijungtas prie pastato elektros srovės, patalpose esančių jungiklių, išbandytas ir pritaikytas pilnam veikimui, esant reikalui atvedamas naujas elektros kabelis. Remontuojami ir dažomi paviršiai aplink pakeistus šviestuvus. Šviesos spalvos temperatūra 4000k.	Vnt.	1
3.	Patalpose, kurių indeksai 1-5, 1-6, patalpų virštinkinis juostinis apšvietimas į nesilpnėsnius, kaip 30W juostinius virštinkinius hermetiškus LED šviestuvus. Šviesos spalvos temperatūra 4000k. Apšvietimas turi būti prijungtas prie pastato elektros srovės, patalpose esančių jungiklių, išbandytas ir pritaikytas pilnam veikimui, esant reikalui atvedamas naujas elektros kabelis. Remontuojami ir dažomi paviršiai aplink pakeistus šviestuvus. Šviestuvo tipą susiderinti su Užsakovu.	Vnt.	3
4.	Patalpose, kurių indeksai 1-2 patalpų sieninis virštinkinis juostinis apšvietimas į lubinius nesilpnėsnius, kaip 30W juostinius virštinkinius hermetiškus LED šviestuvus. Šviesos spalvos temperatūra 4000k. Apšvietimas turi būti prijungtas prie pastato elektros srovės, patalpose esančių jungiklių, išbandytas ir pritaikytas pilnam veikimui, esant reikalui atvedamas naujas elektros kabelis. Remontuojami ir dažomi paviršiai aplink pakeistus	Vnt.	6

	šviestuvus. Šviestuvo tipą susiderinti su Užsakovu.		
5.	Patalpose, kurių indeksai 1-4 keičiami virštinkiniai cokoliniai E27 šviestuvai į lubinius nesilpnesnius, kaip 30W juostinius virštinkinius hermetiškus LED šviestuvus. Šviesos spalvos temperatūra 4000k. Apšvietimas turi būti prijungtas prie pastato elektros srovės, patalpose esančių jungiklių, išbandytas ir pritaikytas pilnam veikimui, esant reikalui atvedamas naujas elektros kabelis. Remontuojami ir dažomi paviršiai aplink pakeistus šviestuvus. Šviestuvo tipą susiderinti su Užsakovu.	Vnt.	6

PRIDEDAMA:

1. Lokalinės sąmatos pavyzdinė forma, 1 lapas.
2. Šviestuvų nuotraukos Durpyno g. 3, 3A, Beržų g. 7, Panevėžyje, 3 lapai.
3. Šviestuvų nuotraukos J. Biliūno g. 3, Panevėžyje, 2 lapai.
4. Aukštų planai Durpyno g. 3, 3A, Beržų g. 7, Panevėžyje, 5 lapai.
5. Aukštų planai J. Biliūno g. 3, Panevėžyje, 4 lapai,

SUDERINTA: _____ Eurai

TVIRTINU: _____ Eurai

ATSAKINGAS ASMUO _____

ATSAKINGAS ATSTOVAS _____

20__ M. _____ MĖN. _____ D.

20__ M. _____ MĖN. ____ D.

LOKALINĖ SĄMATA

Sudaryta pagal 20__ - __ kainas

SĄMATA

Statinių grupė

Statinys

Žiniaraštis

Suma žiniaraščiui

Eur

Lapas 1

Sąmatos eilutė	Darbo kodas	Darbo ir išlaidų aprašymai	Mato vnt.	Kiekis	Kaina Eur	
					Vieneto kaina	Iš viso

Skyriuje 1

Žiniaraštyje 1

Pridėtinės vertės mokestis 21,00 %

Iš viso žiniaraštyje

Sudarė: _____
(vardas, pavardė)









