


1 PRIEDAS

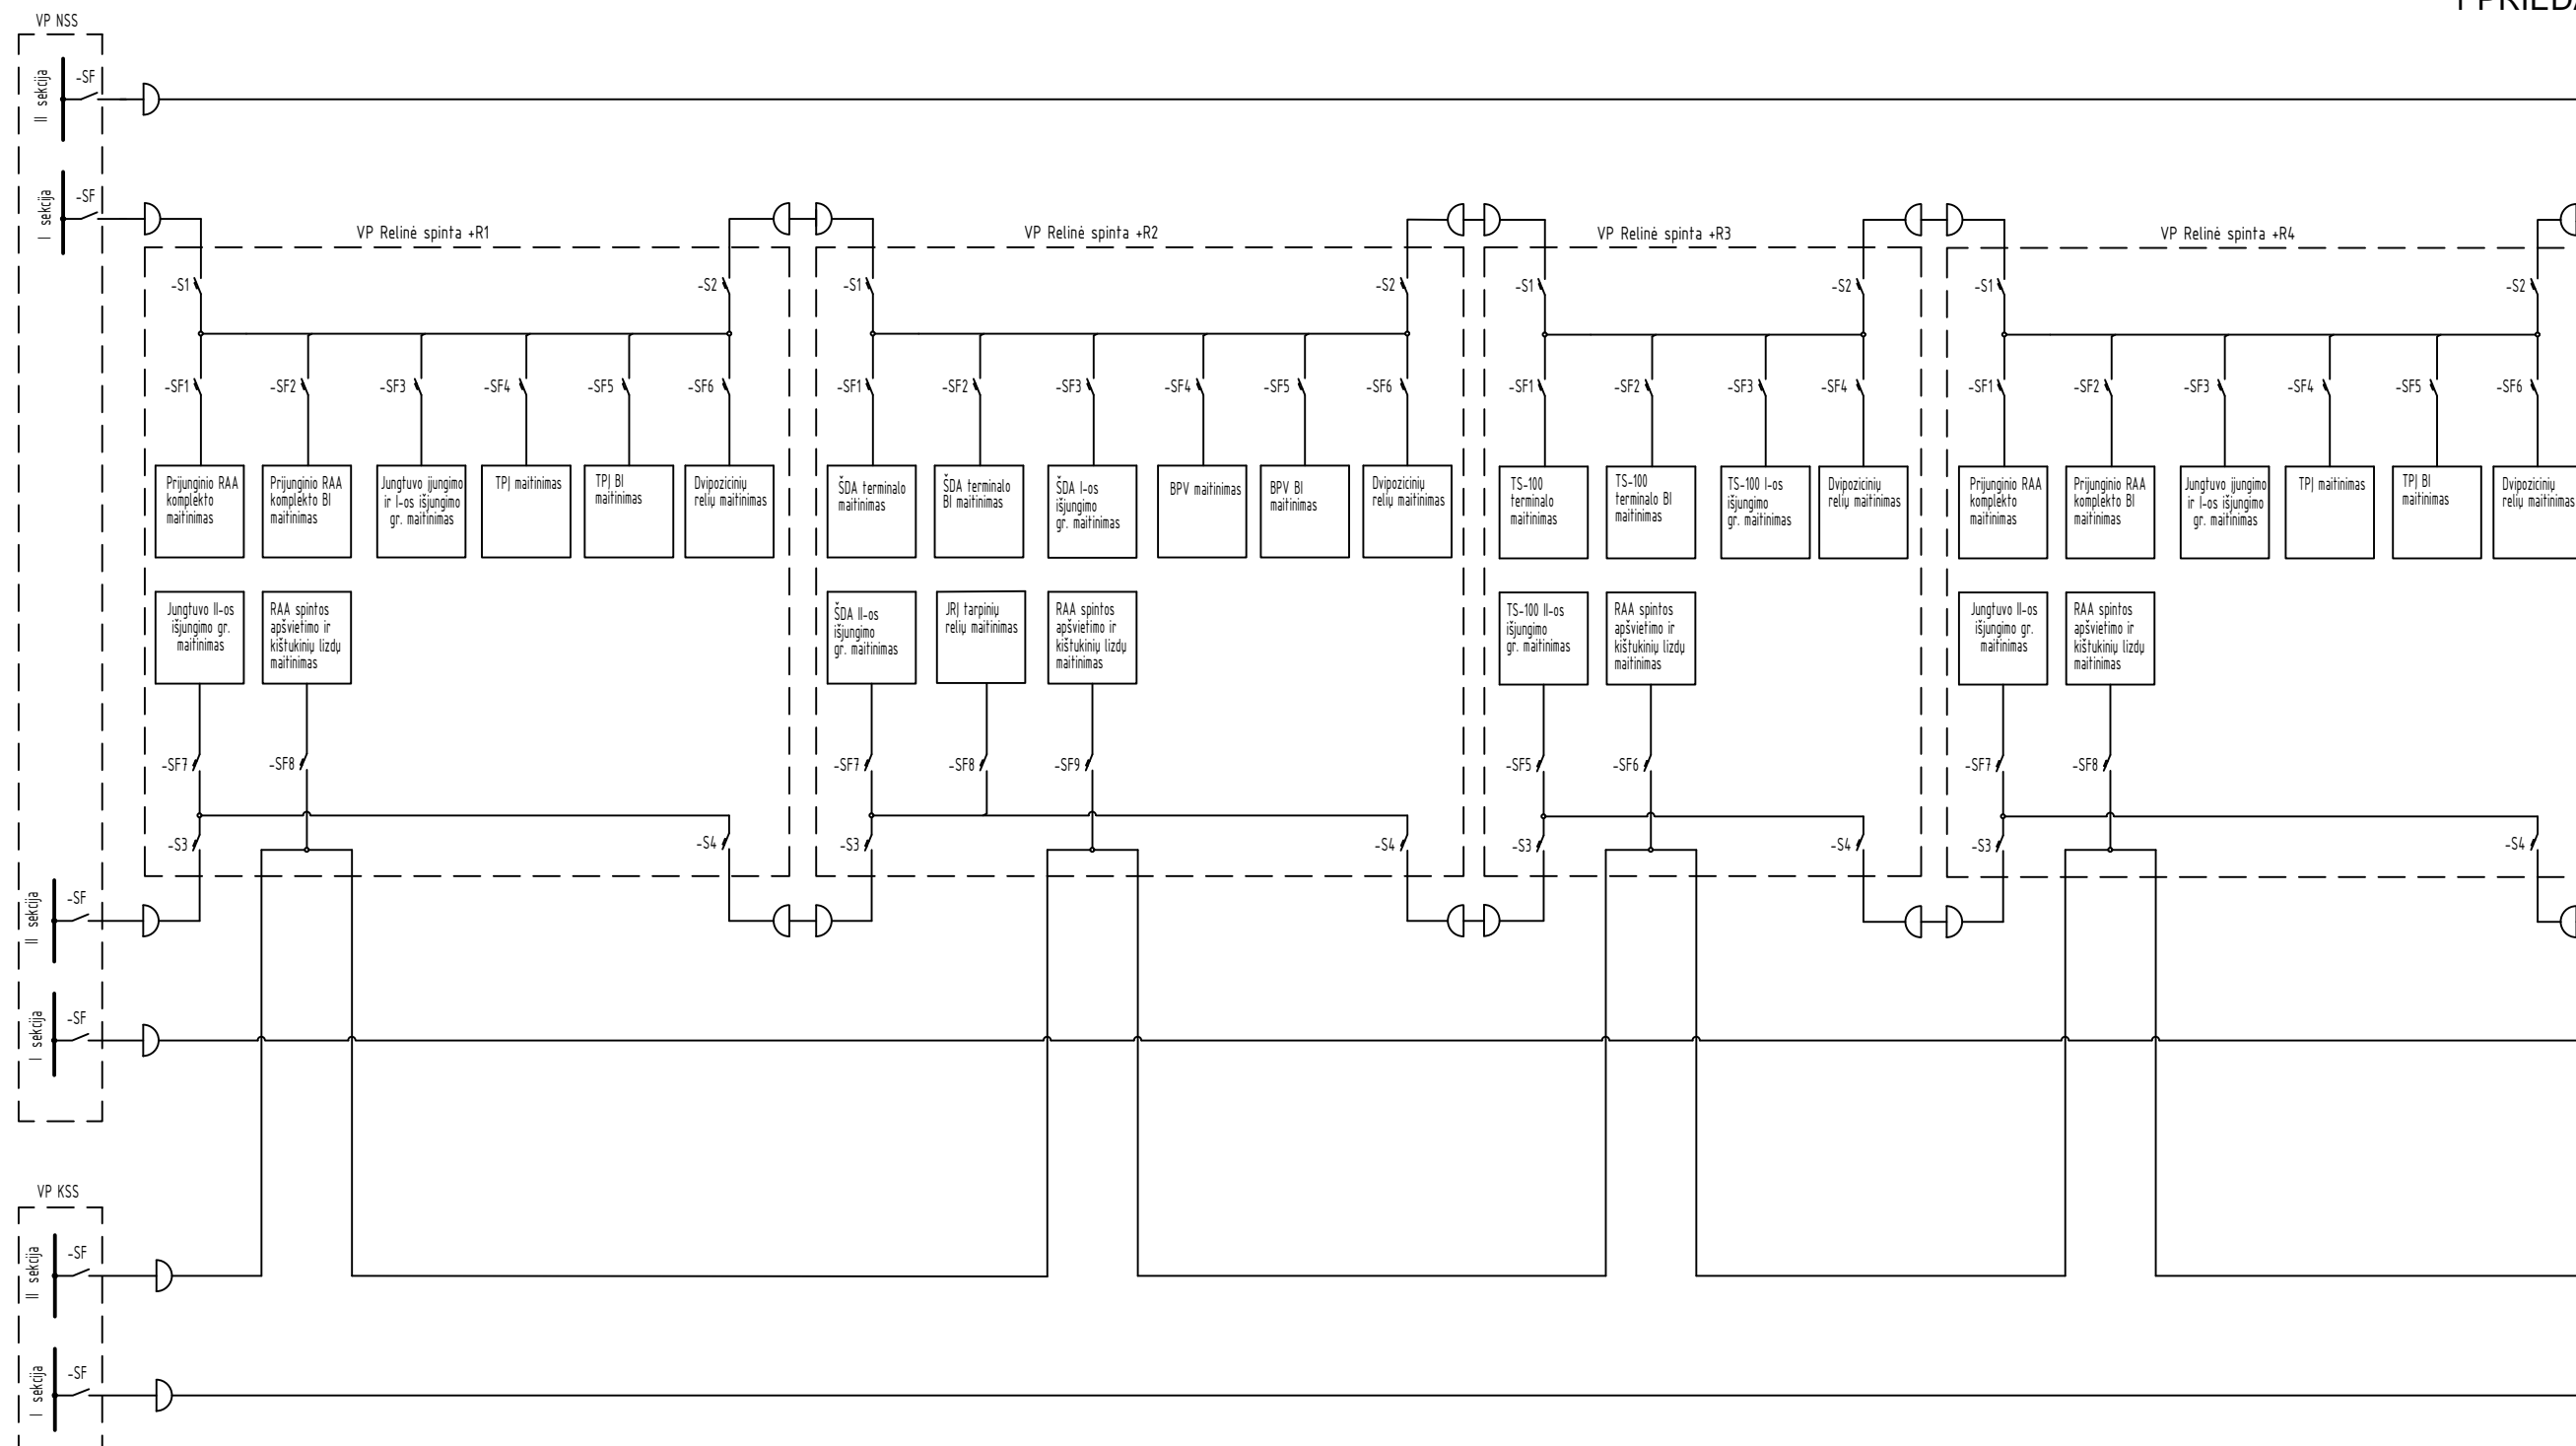

Proj. dalis	Pavardė	Parašas	Data

Laida	Data	Keitimų pavadinimas (priežastis)			V. Pavardė	Parašas
Atestato Nr.						
					Relinė apsauga ir automatika. VP savų reikmių schema	Laidų
						0
	LITGRID AB					Lapas
					1	1