

**NAUJŲ VARPŲ, ĮSKAITANT JŲ PRISTATYMĄ IR SUMONTAVIMĄ,
PIRKIMO SUTARTIS Nr. ST-132**

Telšiai

2022 m. lapkričio 8 d.

Žemaičių muziejus "Alka", juridinio asmens kodas 190599771, kurio buveinė įregistruota adresu Muziejaus g. 31, LT-87357 Telšiai, toliau Sutartyje – „Užsakovas“, atstovaujamas pavaduojančios direktorių, direktoriaus pavaduotojos muziejinei veiklai Ingridos Vaitiekienės, veikiančios pagal Žemaičių muziejaus „Alka“ nuostatus ir Lietuvos Respublikos kultūros ministro 2022 m. rugpjūčio 16 d. įsakymą Nr. ĮV-497 „Dėl Lietuvos Respublikos kultūros ministro 2019 m. liepos 24 d. įsakymo Nr. ĮV-497 „Dėl Lietuvos Respublikos kultūros ministerijai pavaldžių ir Kultūros ministro reguliavimo sričiai priskirtų kultūros įstaigų vadovus pavaduojančių asmenų sąrašo patvirtinimo“ pakeitimo“,

ir **T. Gedminto firma**, įmonės kodas 180292592, buveinės adresas: Sinagogos 4, Telšiai, toliau Sutartyje – „Tiekėjas“, atstovaujama savininko

abi kartu toliau vadinamos „Šalimis“, o kiekviena atskirai – „Šalimi“, sudarė sutartį (toliau – „Sutartis“).

1. SUTARTIES DALYKAS

1.1. Sutarties dalykas yra keturių naujų varpų, c1- e1-g1-a1 tonų pirkimas, įskaitant varpų, jų tvirtinimų konstrukcijos, valdymo mechanizmo gamybą, transportavimą ir montavimą bei skambinimo mechanizmo su programiniu valdymu įdiegimo darbus bei Užsakovo personalo apmokymo paslaugas (toliau – Prekės). Detalūs reikalavimai Prekėms yra pateikti Techninėje specifikacijoje (Sutarties 1 priedas). Prekėms suteikiami kokybės garantijos terminai turi būti ne trumpesni, nei nustatyti Techninėje specifikacijoje. Garantijos terminas pradedamas skaičiuoti nuo Prekių perdavimo-priėmimo akto pasirašymo dienos.

1.2. Tiekėjas įsipareigoja perduoti Užsakovui nuosavybės teise pagal Techninėje specifikacijoje nustatytus reikalavimus pagamintas ir sumontuotas Prekes, o Užsakovas įsipareigoja priimti tinkamas ir kokybiškas, Sutarties sąlygas atitinkančias Prekes ir sumokėti Tiekėjui Sutartyje numatytą kainą Sutartyje numatytomis sąlygomis ir terminais.

1.3. Prekės turi būti pagamintos, pristatytos, sumontuotos ir perduotos Užsakovui pagal Techninėje specifikacijoje nustatytus reikalavimus, ne vėliau, kaip per 4 mėnesius nuo Sutarties sudarymo. Iškilus nenumatytoms aplinkybėms (priimami nauji ar keičiami teisės aktai, turintys įtakos Sutartyje numatytų darbų atlikimui ar paslaugų suteikimui, išskirtinai nepalankios gamtinės sąlygos, dėl kurių nėra galimybės vykdyti darbus, bet kokie vėlavimai, kliūtys ar trukdymai, sukelti Užsakovo personalo ar trečiųjų asmenų ir pan.) ir Šalims raštu išreiškus tam sutikimą, Sutarties galiojimo terminas gali būti pratęstas 1 kartą ne ilgesniam, kaip 2 mėnesių terminui.

1.4. Tiekėjas Prekių gamybos, transportavimo ir montavimo darbus vykdo Grafike (Sutarties 2 priedas) nustatytais terminais (toliau – „Grafikas“). Grafike nustatyti terminai, abiejų Šalių rašytiniu susitarimu gali būti keičiami, tačiau tik taip, kad nebūtų pažeisti Sutarties 1.3. punkte nustatyti terminai.

2. SUTARTIES KAINA (KAINODAROS TAISYKLĖS) IR MOKĖJIMO SĄLYGOS

2.1. Sutarties kaina yra 207500,00 (du šimtai septyni tūkstančiai penki šimtai eurų 00 ct) Eur be PVM ir PVM, kuris sudaro 43575,00 (keturiasdešimt trys tūkstančiai penki šimtai septyniasdešimt penki eurai 00 ct) Eur, viso su PVM 251075,00 (du šimtai penkiasdešimt vienas tūkstantis septyniasdešimt penki eurai 00 ct) Eur.

2.2. Prekės perkamos pagal fiksuotos kainos su peržiūra kainodaros sutartį. Į Sutarties kainą yra įtrauktos visos su Prekių gaminimu, pristatymu, montavimu ir perdavimu susijusios Tiekėjo išlaidos, visi susiję mokesčiai, įskaitant PVM.

2.3. Sutarties kaina gali būti perskaičiuojama (ją didinant arba mažinant) tik dėl pasikeitusio PVM. Toks perskaičiavimas taikomas tai kainos daliai, kuriai pagal teisės aktus taikytinas pasikeitęs

PVM. Kainos pakeitimas įforminamas Sutarties šalių rašytiniu susitarimu. Perskaičiuota kaina įsigalioja nuo Sutarties šalių rašytinio susitarimo įsigaliojimo dienos.

2.4. Sutarties kainą Užsakovas įsipareigoja sumokėti dalimis:

2.4.1. Užsakovas sumoka Tiekėjui 40 % (keturiasdešimties procentų) dydžio Sutarties kainos avansą (toliau – Pirmasis avansinis mokėjimas). Pirmuoju avansiniu mokėjimu finansuojami varpų formų parengimo liejimui darbai. Pirmasis avansinis mokėjimas atliekamas Tiekėjui pateikus avanso užtikrinimą (banko ar kredito unijos garantiją arba draudimo bendrovės laidavimo raštą) ir avansinę sąskaitą-faktūrą (avansas). Avanso užtikrinimas turi garantuoti visą Pirkėjo sumokėtą avansinę sumą. Avanso užtikrinimas turi galioti ne trumpiau kaip 2 mėn. po Prekių pristatymo;

2.4.2. Užsakovas sumoka Tiekėjui 40 % (keturiasdešimties procentų) dydžio Sutarties kainos avansą (toliau – Antrasis avansinis mokėjimas). Antruoju avansiniu mokėjimu finansuojami varpų liejimo darbai. Antrasis avansinis mokėjimas atliekamas po to, kai Šalys raštu patvirtins, kad Tiekėjas yra atlikęs visus parengiamuosius darbus varpų liejimui ir Tiekėjas pateiks avanso užtikrinimą (banko ar kredito unijos garantiją arba draudimo bendrovės laidavimo raštą) bei avansinę sąskaitą-faktūrą (avansas). Avanso užtikrinimas turi garantuoti visą Pirkėjo sumokėtą avansinę sumą. Avanso užtikrinimas turi galioti ne trumpiau kaip 2 mėn. po Prekių pristatymo;

2.4.3. Galutinis mokėjimas, 20 % (dvidešimt procentų) nuo Sutarties kainos, atliekamas Tiekėjui tinkamai įvykdžius visas sutartines prievoles ir Šalims raštu patvirtinus Prekių priėmimo perdavimo aktą.

2.5. Vadovaujantis Mokėjimų, atliekamų pagal komercinius sandorius, vėlavimo prevencijos įstatymo pakeitimo įstatymo 5 str. 3 d. (Žin., 2012, Nr. 127-6389) Užsakovas visas mokėtinas sumas sumoka Tiekėjui pavedimu į Tiekėjo šioje Sutartyje nurodytą banko sąskaitą per 60 kalendorinių dienų nuo mokėjimo dokumento (avansinio mokėjimo sąskaitos, PVM sąskaitos faktūros) gavimo elektroniniu būdu, naudojantis informacinės sistemos „E. Sąskaita“ priemonėmis, dienos (pagal Projektų administravimo ir finansavimo taisyklės, patvirtintas Lietuvos Respublikos Vyriausybės 2014 m. spalio 8 d. įsakymu Nr. 1K-316, kurios reglamentuoja ES iš dalies finansuojamo projekto lėšų administravimą, sąskaitų apmokėjimo būdu pateiktų išlaidų dokumentų tikrinimo ir lėšų išmokėjimo terminai viršija 30 kalendorinių dienų, t.y. projekto vykdytojai deklaruotos lėšos išmokamos per 45-50 kalendorinių dienų nuo mokėjimo prašymo pateikimo dienos).

2.5. Apie banko sąskaitos pasikeitimus Tiekėjas raštu privalo nedelsiant, bet ne vėliau kaip per 5 (penkias) darbo dienas nuo banko sąskaitos pasikeitimo dienos, informuoti apie tai Užsakovą.

2.6. Užsakovas gali tiesiogiai atsiskaityti su subtiekejais už jų atliktus darbus ir/ar suteiktas paslaugas. Apie tai Užsakovas raštu informuoja subtiekejus per 3 darbo dienas po informacijos apie juos gavimo. Subtiekejui raštu pateikus prašymą pasinaudoti tiesioginio atsiskaitymo galimybe, sudaroma trišalė sutartis tarp Užsakovo, Tiekėjo ir subtiekejo, nustatanti tiesioginio atsiskaitymo su subtiekeju tvarką, atsižvelgiant į pirkimo dokumentuose, Sutartyje ir subtiekimo sutartyje nustatytus reikalavimus. Tiekėjas turi teisę prieštarauti nepagrįstiems mokėjimams subtiekejui trišalėje sutartyje nustatyta tvarka.

3. ŠALIŲ TEISĖS IR PAREIGOS

3.1. Šalys įsipareigoja tinkamai vykdyti savo įsipareigojimus, prisiimtus šia Sutartimi, ir susilaikyti nuo bet kokių veiksmų, kuriais galėtų padaryti žalos viena kitai.

3.2. Užsakovo teisės:

3.2.1. reikalauti, kad Prekės būtų pagamintos, pristatytos, sumontuotos ir perduotos Grafike nustatytais terminais ir Sutartyje nustatyta tvarka;

3.2.2. duoti nurodymus Tiekėjui ir (ar) pateikti papildomą informaciją, jeigu tai būtina tinkamam šios Sutarties įvykdymui ir (ar) jos vykdymo trūkumų pašalinimui;

3.2.3. atsisakyti priimti Prekes, kurios neatitinka šioje Sutartyje nustatytų reikalavimų ir/ar buvo pagamintos ir/ar sumontuotos netinkamai;

3.2.4. turi kitų Sutartyje ir teisės aktuose nustatytų teisių.

3.3. Užsakovo pareigos:

3.3.1. priimti Prekes, jeigu jos atitinka šioje Sutartyje nustatytus reikalavimus;

3.3.2. sumokėti šioje Sutartyje nustatyta tvarka už tinkamai ir nustatytais terminais perduotas Užsakovui Prekes;

3.3.3. pateikti Tiekėjui visą informaciją ir dokumentus, reikalingus tinkamam Sutarties įvykdymui. Visi dokumentai atgal Užsakovui turi būti grąžinami per 5 (penkias) darbo dienas nuo Sutarties įvykdymo;

3.3.4. kontroliuoti šios Sutarties vykdymo eigą;

3.3.5. vykdyti kitas teisės aktuose ir šioje Sutartyje nustatytas pareigas.

3.4. Tiekėjo teisės:

3.4.1. reikalauti, kad Užsakovas priimtų tinkamai ir nustatytais terminais perduotas Užsakovui Prekes ir sumokėtų Sutarties kainą šioje Sutartyje nustatyta tvarka;

3.4.2. reikalauti, kad Užsakovas pateiktų visą informaciją ir dokumentus, reikalingus tinkamam Sutarties įvykdymui;

3.4.3. turi kitų šioje Sutartyje ir teisės aktuose nustatytų teisių.

3.5. Tiekėjo pareigos:

3.5.1. perduoti Užsakovui Prekes, atitinkančias šioje Sutartyje nustatytus reikalavimus;

3.5.2. vykdyti Sutartimi priisimtus įsipareigojimus vadovaujantis reglamentuojančiais teisės aktais; Tiekėjo vykdomi ir atlikti darbai turės atitikti saugumo reikalavimus ir kitus reikalavimus, kurie nustatyti teisės aktuose;

3.5.3. užtikrinti, kad vykdant Sutartį bus skiriamas kvalifikuotas personalas; jeigu Tiekėjo kvalifikacija dėl teisės verstis atitinkama veikla vykdant pirkimo procedūras nebuvo tikrinama arba tikrinama ne visa apimtimi, Tiekėjas įsipareigoja, kad Sutartį vykdys tik tokią teisę turintys asmenys;

3.5.4. esant poreikiui, raštu suteikti visą būtiną informaciją apie Sutarties vykdymo eigą;

3.5.5. surinkti (sumontuoti, instaliuoti) Prekes naudojant kokybiškas naujas medžiagas; Tiekėjas turės pateikti naudotų medžiagų atitikties deklaracijas ar kitus dokumentus, patvirtinančius naudotų medžiagų kokybę;

3.5.6. pristatytų Prekių bei jų surinkimo (montavimo, instaliavimo) patikra, kokybės kontrolė atliekama Tiekėjo eksploatacinėmis medžiagomis, kurios turi atitikti joms keliamus techninius reikalavimus;

3.5.7. Prekėms suteikti Sutarties 1.1 punkte nustatytą kokybės garantijos laikotarpį, jį skaičiuojant nuo Prekių perdavimo-priėmimo akto pasirašymo datos. Tiekėjas atsakingas už visus Prekių defektus viso garantinio laikotarpio metu;

3.5.8. pristatytų Prekių surinkimui (montavimui, instaliavimui) naudojamos medžiagos turi būti naujos, nenaudotos, neatnaujintos. Garantiniu laikotarpiu pakeistoms detalėms, medžiagoms, gaminiams ir įrangai turi būti suteikiama ne trumpesnis nei Sutarties 1.1 punkte nustatytas kokybės garantijos laikotarpis;

3.5.9. laikyti visus dokumentus ir informaciją, gautus pagal šią Sutartį, konfidencialiais (išskyrus tą informaciją, kuri pagal teisės aktų nuostatas negali būti laikoma konfidencialia) ir be išankstinio raštiško Užsakovo sutikimo neturi teisės Užsakovo pateiktų dokumentų ir informacijos perduoti kitiems asmenims, ir neskelbti bei neatskleisti jokių šios Sutarties nuostatų, išskyrus atvejus, kai tai būtina vykdant šią Sutartį arba tai nustato teisės aktai;

3.5.10. garantuoti Užsakovui nuostolių atlyginimą, jeigu Tiekėjas, vykdydamas šią Sutartį nesilaikytų teisės aktuose nustatytų reikalavimų ir dėl to būtų pateikti kokie nors reikalavimai ar pradėti procesiniai veiksmai;

3.5.11. bendradarbiauti su Užsakovo darbuotojais Sutarties vykdymo metu;

3.5.12. vykdyti kitas teisės aktuose ir šioje Sutartyje nustatytas pareigas.

4. PERDAVIMO-PRIĖMIMO TVARKA

4.1. Tiekėjas įsipareigojimus priisimtus šia Sutartimi pradeda vykdyti nuo Sutarties įsigaliojimo dienos.

4.2. Prekių pristatymo ir montavimo vieta – Žemaičių vyskupystės muziejus, S. Daukanto g. 6, LT-88318 Varniai, Lietuva.

4.3. Tiekėjas pristatęs ir surinkęs (sumontavęs, instaliavęs) visas Prekes turi pateikti Užsakovui perdavimo priėmimo aktą.

4.4. Užsakovas per 5 (penkias) darbo dienas nuo perdavimo priėmimo akto gavimo dienos privalo įvertinti pristatytas ir surinktas Prekes. Jeigu pristatytos ir surinktos Prekės yra tinkamos, pristatytos ir surinktos nustatytu terminu, Užsakovas pasirašo perdavimo-priėmimo aktą. Jeigu pristatytos Prekės yra netinkamos, arba netinkamai atlikti Prekių surinkimo (montavimo, instaliavimo ar kiti būtini darbai), Užsakovas fiksuoja nustatytus trūkumus ir raštu informuoja Tiekėją.

4.5. Tiekėjas, gavęs Užsakovo pateiktas pastabas dėl netinkamų Prekių, privalo per 5 (penkias) darbo dienas nuo pastabų gavimo dienos, atsižvelgti į nurodytas Užsakovo pastabas ir savo sąskaita ištaisyti trūkumus.

4.6. Prekės laikomos Tiekėjo perduotomis, o Užsakovo priimtomis, kai abi Sutarties šalys pasirašo perdavimo priėmimo aktą.

4.7. Sutarties šalims pasirašius perdavimo-priėmimo aktą, Tiekėjas įgyja teisę pateikti Užsakovui PVM sąskaitą faktūrą už Prekes.

5. SUBTIEKIMAS

5.1. Susitarimas, pagal kurį Tiekėjas dalies įsipareigojimų, prisiimtų šioje Sutartyje, vykdymui pasitelkia trečiąją šalį, yra laikomas subtiekimu sutartimi. Toks susitarimas turi būti rašytinis.

5.2. Sudarius Sutartį, tačiau ne vėliau negu Sutartis pradėdama vykdyti, Tiekėjas privalo Užsakovui pranešti tuo metu žinomų subtiekių pavadinimus, kontaktinius duomenis ir jų atstovus. Užsakovas reikalauja, kad Tiekėjas informuotų apie minėtos informacijos pasikeitimus visu Sutarties vykdymo metu, taip pat apie naujus subtiekius, kuriuos jis ketina pasitelkti vėliau.

5.3. Dalies Sutartinių prievolių vykdymui Tiekėjas pasitelkia šiuos subtiekius: _____.

5.4. Tiekėjas norėdamas pakeisti subtiekių (-us) ir / ar pasitelkti naują subtiekių, privalo gauti išankstinį rašytinį Užsakovo sutikimą. Sutikimas duodamas dėl konkretaus subtiekių (-ų), Tiekėjui įvardijus numatomą subtiekių (-us) ir pateikus dokumentus, patvirtinančius subtiekių atitikimą konkurso sąlygose nustatytiems reikalavimams. Užsakovas per 10 (dešimt) darbo dienų nuo pranešimo apie numatomą subtiekių (-ų) pakeitimą iš Tiekėjo gavimo dienos turi pranešti Tiekėjui apie savo sprendimą.

5.5. Subtiekimu sutartis nesukuria sutartinių santykių tarp subtiekių ir Užsakovo. Tiekėjas atsako už savo subtiekių, veiksmus, įsipareigojimų nevykdymą bei aplaidumą taip, lyg šiuos veiksmus atliktų ar Sutarties įsipareigojimų nevykdytų ar aplaidus būtų jis pats. Užsakovo sutikimas, kad kuri nors šioje Sutartyje nurodytų įsipareigojimų dalis būtų vykdoma pagal subtiekimu sutartį, neatleidžia Tiekėjo nuo jokių jo įsipareigojimų pagal šią Sutartį įvykdymo.

5.6. Jei Užsakovas turi pagrįstų įtarimų, kad subtiekių yra nekompetentingas vykdyti nustatytas pareigas, jis gali reikalauti Tiekėjo surasti kitą subtiekių.

6. SUTARTIES ĮVYKDYMO UŽTIKRINIMAS

6.1. Tiekėjas per 5 darbo dienas nuo Sutarties pasirašymo dienos turi pateikti Sutarties įvykdymo užtikrinimą, t. y. banko, kredito unijos garantiją (originalas) ar draudimo bendrovės laidavimo raštą kartu su laidavimo draudimo liudijimo (poliso) kopija. Sutarties įvykdymo užtikrinimo vertė yra 5 (penki) procentai nuo Sutarties kainos, t. y. 12553,75 (dvylika tūkstančių penki šimtai penkiasdešimt trys eurai 75 ct) eurų.

6.2. Sutarties įvykdymo užtikrinimas turi galioti ne trumpiau, kaip 2 (du) mėnesius po Prekių galutinio priėmimo perdavimo akto pasirašymo dienos.

6.3. Sutarties įvykdymo užtikrinime turi būti nurodyta, kad bankas ar draudimo bendrovė įsipareigoja Užsakovui sumokėti Užsakovo nurodytą teikėjo prievolės atitinkančią sumą Sutarties vykdymo užtikrinimo vertės ribose, esant bet kuriai iš šių aplinkybių:

6.3.1. Tiekėjas nevykdo savo įsipareigojimų pagal šią Sutartį ir dėl to Sutartis yra nutraukiama;

6.3.2. Tiekėjas per pagrįstai nustatytą terminą neįvykdė Užsakovo nurodymo ištaisyti netinkamai įvykdytus arba neįvykdytus sutartinius įsipareigojimus ir dėl to negali laiku ir (ar) tinkamai įvykdyti Sutartį;

6.3.3. Tiekėjas kitaip pažeidė šią Sutartimi prisiimtus įsipareigojimus ir tai lėmė Užsakovo nuostolius.

6.4. Sutarties įvykdymo užtikrinimas turi būti išduotas banko ar kredito unijos, ar draudimo bendrovės, turinčios teisę užsiimti tokia veikla. Prieš pateikdamas Sutarties įvykdymo užtikrinimą, Tiekėjas gali prašyti Užsakovo patvirtinti, kad jis sutinka priimti jo siūlomą sutarties įvykdymo užtikrinimą. Tokiu atveju Užsakovas privalo duoti Tiekėjui atsakymą ne vėliau kaip per 2 (dvi) darbo dienas nuo tokio prašymo gavimo dienos.

6.5. Jeigu šios Sutarties vykdymo metu sutarties įvykdymo užtikrinimą išdavęs asmuo negali įvykdyti savo įsipareigojimų, Užsakovas privalo raštu pareikalauti Tiekėjo per 10 (dešimt) dienų pateikti naują Sutarties įvykdymo užtikrinimą tomis pačiomis sąlygomis kaip ir ankstesnį. Jeigu Tiekėjas nepateikia naujo Sutarties įvykdymo užtikrinimo, Užsakovas turi teisę nutraukti šią Sutartį.

6.6. Užsakovas, prieš pateikdamas reikalavimą sumokėti pagal Sutarties įvykdymo užtikrinimą, raštu įspėja apie tai Tiekėją ir nurodo, dėl kokios priežasties pateikia šį reikalavimą.

6.7. Sutarties įvykdymo užtikrinimas grąžinamas per 10 (dešimt) dienų nuo šio užtikrinimo galiojimo termino pabaigos, Tiekėjui pateikus rašytinį prašymą.

7. ŠALIŲ ATSAKOMYBĖ

7.1. Tiekėjui neperdavus Prekių ir/ar neatlikus darbų Grafike nustatytais terminais, arba nepašalinus pastebėtų kokybės trūkumų per nustatytą protingą terminą, Užsakovui pareikalavus, nuo kitos dienos skaičiuojami 0,02% dydžio delspinigiai nuo Sutarties vertės (be PVM) už kiekvieną uždelstą dieną.

7.2. Užsakovui neatsiskaičius už pristatytas ir surinktas Prekes Sutartyje nustatytu terminu, Tiekėjui pareikalavus, nuo kitos dienos skaičiuojami 0,02 % dydžio delspinigiai nuo laiku nesumokėtos sumos (be PVM) už kiekvieną uždelstą dieną.

7.3. Tiekėjas atsako už nuostolius, Užsakovo patirtus dėl Tiekėjo neteisėtų veiksmų ar neveikimo pagal šią Sutartį.

7.4. Tiekėjas sumoka baudą, kurios dydis lygus šios Sutarties 6.1 punkte nurodytai sutarties užtikrinimo vertei, jeigu:

7.4.1. Tiekėjas nevykdo savo įsipareigojimų pagal šią Sutartį ir dėl to Sutartis yra nutraukiama;

7.4.2. Tiekėjas per pagrįstai nustatytą terminą neįvykdė Užsakovo nurodymo ištaisyti netinkamai įvykdytus arba neįvykdytus sutartinius įsipareigojimus ir dėl to negali laiku ir (ar) tinkamai įvykdyti Sutartį;

7.4.3. Tiekėjas dėl savo kaltės kitaip pažeidė šią Sutartį ir tai lėmė Užsakovo nuostolius.

8. SUTARTIES VYKDYMO SUSTABDYMAS

8.1. Sutarties galiojimo laikotarpiu Tiekėjui nevykdant arba netinkamai vykdant Sutartį, Užsakovas gali sustabdyti visą ar dalies savo įsipareigojimų pagal Sutartį vykdymą tol, kol Tiekėjas pašalins Sutarties vykdymo trūkumus per Užsakovo nustatytą terminą. Jei Tiekėjas per Užsakovo nustatytą terminą trūkumų nepašalina, Užsakovas turi teisę nutraukti Sutartį.

8.2. Įtarus pažeidimą, Užsakovas stabdo Sutarties vykdymą. Sutarties vykdymas stabdomas, siekiant atlikti pažeidimo tyrimą. Jei įtarimai nepasitvirtina, Sutartis vėl pradedama vykdyti. Jei pažeidimas nustatytas, Užsakovas turi teisę nutraukti Sutartį.

8.3. Atsiradus svarbioms priežastims (trečiųjų šalių įtaka, sustabdytas finansavimas arba trūksta finansavimo, laiku neparengta montavimo darbų vieta, būtinas papildomas laikas įvykdyti papildomų darbų viešąjį pirkimą; laiku nepateikta įranga, už kurios pateikimą yra atsakingas Užsakovas; bet koks nenumatomas gamtos jėgų veikimas, kurio joks patyręs tiekėjas nebūtų galėjęs tikėtis; bet koks uždelsimas ar sutrikimas dėl atliekamo sutarties pakeitimo; kitos aplinkybės, kurios nebuvo žinomos pirkimo vykdymo metu ir su kuriomis susidurtų bet kuris tiekėjas) Užsakovas turi teisę sustabdyti Sutarties vykdymą ir nesant Sutarties 9.1–9.2 punktuose numatytų aplinkybių.

8.4. Jei Sutarties vykdymas stabdomas daugiau nei 90 (devyniasdešimt) dienų, ir stabdoma ne dėl Tiekėjo kaltės, Tiekėjas gali rašytiniu pranešimu Užsakovui reikalauti atnaujinti Sutarties

vykdymą per 30 (trisdešimt) dienų nuo Tiekėjo pranešimo gavimo dienos. Jei Užsakovas per nurodytą terminą Sutarties vykdymo neatnauja, Tiekėjas turi teisę Sutartį nutraukti.

9. SUTARTIES NUTRAUKIMAS

9.1. Kiekviena Sutarties šalis, įspėjusi kitą šalį prieš vieną mėnesį, turi teisę vienašališkai nutraukti Sutartį prieš terminą, jeigu kita šalis nevykdo ar netinkamai vykdo savo sutartinius įsipareigojimus ir toks nevykdymas ar netinkamas vykdymas yra esminis Sutarties sąlygų pažeidimas.

9.2. Esminiu Sutarties pažeidimu leidžiančiu Užsakovui nutraukti Sutartį 10.1 punkte nustatyta tvarka laikoma:

9.2.1. kai Tiekėjas nevykdo savo įsipareigojimų pagal šią Sutartį ir tokie Sutarties pažeidimai vadovaujantis Lietuvos Respublikos civilinio kodekso 6.217 straipsnio 2 dalimi laikytini esminiais;

9.2.2. kai Tiekėjas per pagrįstai nustatytą terminą neįvykdo Užsakovo nurodymo ištaisyti netinkamai įvykdytus arba neįvykdytus sutartinius įsipareigojimus ir dėl to negalima laiku ir tinkamai įvykdyti Sutarties;

9.2.3. kai Tiekėjas bankrutuoja, yra likviduojamas arba kai sustabdo ūkinę veiklą arba kai įstatymuose ir kituose teisės aktuose numatyta tvarka susidaro analogiška situacija;

9.2.4. kai Tiekėjas galutiniu kompetentingos valstybės institucijos arba teismo sprendimu pripažintas kaltu dėl rimto profesinio pažeidimo;

9.2.5. kai Tiekėjas galutiniu teismo sprendimu pripažintas kaltu dėl sukčiavimo, korupcijos, ar kitų panašaus pobūdžio veikų padarymo;

9.2.6. kai keičiasi Tiekėjo organizacinė struktūra – teisinis statusas, pobūdis ar valdymo struktūra ir tai gali turėti įtakos tinkamam šios Sutarties įvykdymui;

9.2.7. paaiškėjo, kad Paslaugų teikėjas, turėjo būti pašalintas iš pirkimo procedūros pagal VPĮ 46 straipsnio 1 dalį;

9.3. Jeigu Sutartis nutraukiama dėl to, kad Tiekėjas ją pažeidė, nuostoliai, Užsakovo patirti dėl Sutarties nutraukimo, išieškomi išskaičiuojant juos iš Tiekėjui mokėtinų sumų, tiek kiek šių nuostolių nepadengia Sutarties įvykdymo užtikrinimas.

9.4. Jeigu Sutartis nutraukiama dėl to, kad Tiekėjas ją pažeidė ir Užsakovas sudaro kitą Sutartį dėl šioje Sutartyje nurodyto dalyko su trečiaisiais asmenimis, Užsakovas turi teisę reikalauti iš Tiekėjo kainų skirtumo bei kitų vėliau atsiradusių nuostolių atlyginimo.

9.5. Sutartį nutraukus dėl Tiekėjo kaltės, be jam priklausančio atlyginimo už atliktą Sutarties dalį, Tiekėjas neturi teisės į kokių nors patirtų nuostolių ar žalos kompensaciją.


9.6. Tiekėjas šios Sutarties 10.1 punkte nustatyta tvarka gali nutraukti Sutartį, jeigu Užsakovas nevykdo įsipareigojimų, prisiimtų šia Sutartimi. Tokio nutraukimo atveju Užsakovas atlygina Tiekėjui visus jo patirtus nuostolius.

9.7. Sutartis gali būti nutraukta šalių susitarimu arba kitais šioje Sutartyje ir Lietuvos Respublikos teisės aktuose numatytais atvejais.

9.8. Nutraukus Sutartį ar jai pasibaigus, lieka galioti Sutarties nuostatos, susijusios su atsakomybe bei atsiskaitymais tarp šalių pagal šią Sutartį.

9.9. Tiekėjui ar Užsakovui nutraukus Sutartį, Tiekėjas ne vėliau kaip 5 (penkias) darbo dienas nuo šios Sutarties nutraukimo dienos, parengia Sutarties nutraukimo ataskaitą apie Sutarties nutraukimo dieną esančią Tiekėjo skolą Užsakovui ir Užsakovo skolą Tiekėjui. Užsakovas, gavęs Sutarties nutraukimo ataskaitą, turi ją per 5 (penkias) darbo dienas nuo jos gavimo dienos, patvirtinti arba raštu pateikti Tiekėjui pastabas dėl Sutarties nutraukimo ataskaitos. Tiekėjas gavęs iš Užsakovo pastabas dėl Sutarties nutraukimo ataskaitos, privalo per 5 (penkias) darbo dienas, atsižvelgęs į Užsakovo pateiktas pastabas, ją pataisyti ir/ar papildyti bei pakartotinai pateikti Užsakovui. Jeigu Sutarties nutraukimo ataskaita nepatvirtinama, taikomos ginčų sprendimo procedūros.

10. NENUGALIMA JĖGA

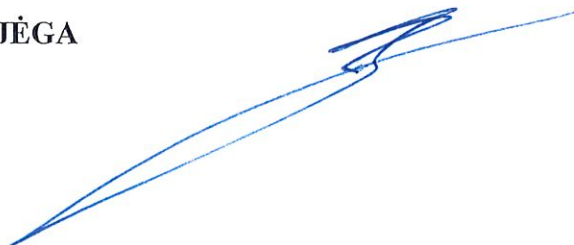

10.1. Nė viena šios Sutarties šalis nėra laikoma pažeidusi Sutartį arba nevykdanti savo įsipareigojimų pagal ją, jei įsipareigojimus vykdyti jai trukdo nenugalimos jėgos (force majeure) aplinkybės, atsiradusios po Sutarties įsigaliojimo dienos.

10.2. Nenugalimos jėgos aplinkybių sąvoka apibrėžiama ir Sutarties šalių teisės, pareigos ir atsakomybės, esant šioms aplinkybėms, reglamentuojamos Lietuvos Respublikos civilinio kodekso 6.212 straipsniu bei Atleidimo nuo atsakomybės, esant nenugalimos jėgos (force majeure) aplinkybėms, taisyklėmis, patvirtintomis Lietuvos Respublikos Vyriausybės 1996 m. liepos 15 d. nutarimu Nr. 840 „Dėl atleidimo nuo atsakomybės, esant nenugalimos jėgos (force majeure) aplinkybėms taisyklių patvirtinimo“.

10.3. Jeigu kuri nors Sutarties šalis mano, kad atsirado nenugalimos jėgos (force majeure) aplinkybės, dėl kurių ji negali vykdyti savo įsipareigojimų, ji nedelsdama, bet ne vėliau kaip per 3 (tris) dienas nuo tokių aplinkybių atsiradimo dienos, informuoja apie tai kitą Sutarties šalį, pranešdama apie aplinkybių pobūdį, galimą trukmę ir tikėtiną poveikį. Jei Užsakovas raštu nenurodo kitaip, Tiekėjas toliau vykdo savo įsipareigojimus pagal Sutartį tiek, kiek įmanoma, ir ieško alternatyvių būdų savo įsipareigojimams, kurių vykdyti nenugalimos jėgos (force majeure) aplinkybės netrukdo, vykdyti.

10.4. Tiekėjas nenaudoja alternatyvių būdų, dėl kurių gali atsirasti papildomų išlaidų, jei Užsakovas nenurodo jam to daryti.

10.5. Jeigu nenugalimos jėgos (force majeure) aplinkybės trunka ilgiau kaip 30 (trisdešimt) dienų, tuomet bet kuri šios Sutarties šalis turi teisę nutraukti Sutartį įspėdama apie tai kitą Sutarties šalį prieš 10 (dešimt) dienų. Jeigu pasibaigus šiam 10 (dešimt) dienų terminui nenugalimos jėgos (force majeure) aplinkybės vis dar tęsiasi, Sutartis nutraukiama ir šios Sutarties šalys atleidžiamos nuo tolesnio Sutarties vykdymo.

11. TAIKYTINA TEISĖ IR GINČŲ SPRENDIMAS

11.1. Šiai Sutarčiai ir jos nuostatų aiškinimui bei Sutartyje neregamentuotų klausimų sprendimui taikoma Lietuvos Respublikos teisė.

11.2. Visi ginčai ar nesutarimai, kylantys tarp šalių dėl pirkimo sutarties vykdymo, sprendžiami derybų būdu. Kilus ginčui, Sutarties šalys raštu išdėsto savo nuomonę kitai Sutarties šaliai ir pasiūlo ginčo sprendimą. Gavusi pasiūlymą ginčą spręsti derybų būdu, Sutarties šalis privalo jį atsakyti per 5 (penkias) dienas nuo pasiūlymo ginčą spręsti derybų būdu gavimo dienos. Ginčas turi būti išspręstas per ne ilgesnį nei 10 (dešimt) dienų terminą nuo pirmojo pasiūlymo ginčą spręsti derybų būdu gavimo dienos.

11.3. Šalims nesusitarus, ginčai sprendžiami Lietuvos Respublikos įstatymų nustatyta tvarka, Lietuvos Respublikos teismuose.

12. BAIGIAMOSIOS NUOSTATOS

12.1. Sutartis įsigalioja nuo jos pasirašymo dienos ir galioja iki visų šia Sutamimi prisiimtų įsipareigojimų įvykdymo.

12.2. Sutarties sąlygos Sutarties galiojimo laikotarpiu negali būti keičiamos, išskyrus VPĮ numatytus atvejus.

12.3. Šalys negali perduoti savo teisių ir pareigų tretiesiems asmenims be raštiško kitos Šalies sutikimo.

12.4. Visi dokumentai ir informacija, gauti vykdant šią Sutartį, laikomi konfidencialiais (išskyrus viešą informaciją) ir be išankstinio raštiško Užsakovo sutikimo Tiekėjas neturi teisės Užsakovo jam pateiktų dokumentų perduoti kitiems asmenims, ir neskelbti bei neatskleisti jokių Sutarties nuostatų, išskyrus atvejus, kai tai būtina vykdant Sutartį arba tai nustato teisės aktai.

12.5. Sutarties vykdymui nurodomi šie Užsakovo ir Tiekėjo asmenys atsakingi už šios sutarties vykdymą:

	Užsakovo kontaktinis asmuo (asmenys)	Tiekėjo kontaktinis asmuo (asmenys)
Vardas, pavardė		

Telefonas		
El. paštas		

12.6. Užsakovo paskirtas asmuo, atsakingas Sutarties ir pakeitimų paskelbimą pagal Lietuvos Respublikos viešųjų pirkimų įstatymo 86 straipsnio 9 dalies nuostatas yra Žemaičių muziejaus „Alka“

12.7. Sutarties šalys susirašinėja lietuvių arba kita oficialia Europos sąjungos kalba.

12.8. Užsakovo ir Tiekėjo vienas kitam siunčiami pranešimai turi būti siunčiami šalių rekvizituose nurodytu pašto adresu, faksu, elektroninio pašto adresu arba įteikiami asmeniškai kontaktiniam asmeniui.

12.9. Jeigu Sutarties šaliai reikia pranešimo gavimo patvirtinimo, ji nurodo tokį reikalavimą pranešime.

12.10. Apie visus šalių rekvizitų pakeitimus šalys privalo raštu informuoti viena kitą per 3 (tris) darbo dienas nuo rekvizitų pasikeitimo dienos. Šalis, neinformavusi kitos šalies per nustatytą terminą apie rekvizitų pakeitimus, negali reikšti pretenzijų, jog kita šalis netinkamai įvykdė savo įsipareigojimus, jei išsiuntė pranešimus arba atsiskaitė pagal paskutinius žinomus kitos šalies rekvizitus.

12.11. Jei bet kuri Sutarties nuostata pripažįstama visiškai ar iš dalies negaliojančia, tai neturi įtakos kitų Sutarties nuostatų galiojimui.

12.12. Sutarties šaliai pranešus kitą adresą, dokumentai privalo būti pristatomi naujuoju adresu.

12.13. Sutartis surašyta dviem egzemplioriais lietuvių kalba, turinčiais vienodą teisinę galią – po vieną kiekvienai Sutarties šaliai.

13. SUTARTIES PRIEDAI

13.1. Sutarties priedai:

13.1.1. Techninė specifikacija – 1 priedas;

13.1.2. Prekių gamybos, transportavimo ir montavimo darbų vykdymo grafikas – 2 priedas.

13.1.3. T. Gedminto firmos pasiūlymas – 3 priedas.

13.1.4. Lietuvos Respublikos kultūros ministro 2022 m. rugpjūčio 16 d. įsakymo Nr. ĮV-497 „Dėl Lietuvos Respublikos kultūros ministro 2019 m. liepos 24 d. įsakymo Nr. ĮV-497 „Dėl Lietuvos Respublikos kultūros ministerijai pavaldžių ir Kultūros ministro reguliavimo sričiai priskirtų kultūros įstaigų vadovus pavaduojančių asmenų sąrašo patvirtinimo“ pakeitimo“ kopija – 4 priedas.

14. ŠALIŲ REKVIZITAI IR PARAŠAI

UŽSAKOVAS

Žemaičių muziejus "Alka"
Juridinio asmens kodas 190599771
PVM mok. kodas - nėra
Buveinės adresas Muziejaus g.31,
Telšiai
A.s. Nr. LT664010042800070064
Banko kodas 40100
tel.: +370 444 70282,
Faksas - nėra
El. paštas info@muziejusalka.lt

Pavaduojanti direktorių,
direktorius pavaduotoja muziejinei veiklai
Ingrida Vaitiekienė

(parašas)

2022 m. lapkričio 8 d.

A.V.

TIEKĖJAS

T. Gedminto firma
Įmonės kodas 180292592
PVM mokėtojo kodas LT802925917
Buveinės adresas Sinagogos 4, Telšiai

A.s. Nr.
Banko kodas
tel.:
El. paštas

Savininkas

(parašas)

2022 m. lapkričio 8 d.

A.V.



TECHNINĖ SPECIFIKACIJA

NAUJŲ VARPŲ TECHNINIAI PARAMETRAI

Pirkimo objektas – keturi nauji varpai, c1-e1-g1-a1 nominalių tonų, įskaitant varpų, jų tvirtinimo konstrukcijos, valdymo mechanizmo gamybą, transportavimą ir montavimą bei skambinimo mechanizmo su programiniu valdymu įdiegimo darbus bei perkančiosios organizacijos personalo apmokymo paslaugas.

VARPAI

1 Naujas bronzos lydinio varpas, c1 tono, 157 cm (± 3 cm) skersmens, ne mažiau nei 2430 kg svorio.

2 Naujas bronzos lydinio varpas, e1 tono, 130 cm (± 3 cm) skersmens, ne mažiau nei 1410 kg svorio.

3 Naujas bronzos lydinio varpas, g1 tono, 108 cm (± 2 cm) skersmens, ne mažiau nei 840 kg svorio.

4 Naujas bronzos lydinio varpas, a1 tono, 106 cm (± 2 cm) skersmens, ne mažiau nei 760 kg svorio.

Varpų derinimas

Išliejami c1- e1-g1-a1 tonų varpai, išlaikant aukščiau nurodytą skersmens ir svorio santykį. Bronzos liejinį sudaro ne daugiau, kaip 78% vario ir ne mažiau, kaip 22% alavo, leidžiant padidinti alavo kiekį iki 2%. Varpų formų gamybos procesas turi vykti naudojant tik natūralias medžiagas, atliekant gamybos proceso fotofiksaciją. Varpai intonuojami mažosios oktavos derme, suderinami liejykloje optimaliu 440 Hz dažniu.

Varpų išvaizda ir apipavidalinimas

Varpai liejami lygaus paviršiaus, su karūnomis, sudarytomis iš šešių rankenų, su tekstais ir puošybiniais reljefais. Puošybą sudarys reljefai, neviršijantys 1,5 cm aukščio ir tekstai, kurių bendra apimtis 222 spaudos ženklų. Užsakovas sukurtų reljefų ir šriftų modelius liejyklai pateiks po sutarties pasirašymo per sutartą laiką negatyvinėse viksinto (silikono) formose.

Varpų pristatymas ir montavimas

Varpų, jų tvirtinimo konstrukcijos, pristatymo ir montavimo vieta – Žemaičių vyskupystės muziejaus varpinės bokšte, patalpoje Nr. 701, adresu S. Daukanto g. 6, LT-88318 Varniai, Lietuva.

Atlikdamas varpų, jų tvirtinimo konstrukcijos, montavimo darbus tiekėjas turės vadovautis techninio projekto „Kultūros paskirties pastato – Žemaičių vyskupystės muziejaus, S. Daukanto g. 6, Varniai, Telšių r. sav., kapitalinio remonto projektas“ sprendiniais dėl varpų įrengimo.

Varpai tvirtinimo konstrukcijoje pakabinami ant varpų dydį atitinkančių medinių sijų su antsvoriais, sijas su varpais sujungiant cinkuoto plieno apkabomis. Varpų tvirtinimo konstrukcijos turi būti pagamintos iš profiliuoto cinkuoto plieno, o sijos su antsvoriais iš klijuoto maumedžio, jų išvaizdą derinant su Žemaitijos regiono varpininkystėje vyravusių medinių tvirtinimo elementų profilių tradicinėmis formomis (galutines antsvorių formas bus reikalinga suderinti su užsakovo atstovu). Garso dažnių izoliavimui po konstrukcija ant grindų turi būti paklota ne mažiau 10 mm storio kietos gumos membrana, kuriai leidžiama apkrova ne mažiau 7t/m². Už medžiagų specifikacijos parinkimą ir konstrukcinius sprendimus atsakomybė teks liejyklai. Varpų tvirtinimo konstrukcijos varpinėje turės būti statomos ant užsakovo kaštais įrengtų betoninių grindų. Varpų tvirtinimo konstrukcijos projektas per 4 savaites po sutarties su liejykla sudarymo turės būti pateiktas užsakovo derinimui.

Varpų įrengimas

Kiekvienam iš keturių varpų turi būti pagamintos ir sumontuotos varpų švytuoklinės šerdys, pagaminti ir sumontuoti varikliai su sensoriumi ir elektroniniu valdymo prietaisu bei mechaniniai valdymo elementai (ratai, grandinės, krumpliaračiai, jų priedai). Laiko skambinimui pagaminami 3 laiko dūžių plaktukai valandoms ir ketvirčiams, ir sumontuojami varpų tvirtinimo konstrukcijoje prie trijų didžiųjų (c1, e1, g1) varpų bei sujungiami su varpų valdymu.

Varpo šerdys-švytuoklės ir plaktukai gaminami iš plieno, ne kietesnio, kaip HB 130. Varpo šerdies-švytuoklės ir plaktuko forma, dydis ir kiti konstrukciniai sprendiniai turi atitikti varpo dydį ir užtikrinti reikalingą varpo skambesį.

Varpų tvirtinimo konstrukcijoje varpai turi būti sumontuoti kartu su elektroniniais varpų valdymo mechanizmais, visiems keturiems varpams skirtu sinchroniniu skaitmeniniu programiniu valdymu, įskaitant radijo-nuotolinį valdymą su kompiuterine LAN jungtimi.

Varpai turi būti įrengiami ir sumontuojami taip, kad kuo geriau išryškėtų jų akustinės savybės: varpai turi būti pakelti į varpinės langų aukštį taip, kad sumontuoto varpo apačia būtų ne žemiau negu varpinės lango palangės aukštis; garso dažnių izoliavimui po konstrukcija ant grindų turi būti paklota ne mažiau 10 mm storio kietos gumos membrana, kuriai leidžiama apkrova ne mažiau 7t/m²; dėl geresnio garso rezonavimo virš kiekvieno varpo karūnų tvirtinamos varpų dydžius atitinkančios varpų pakabinimo sijos su antsvoriais, pagamintais iš klijuoto maumedžio.

Užbaigus visus varpų įrengimo darbus tiekėjas privalės apmokėti ne mažiau, kaip du užsakovo darbuotojus naudotis varpų valdymo mechanizmais.

Garantijos.

Tiekėjo suteikiami varpų ir mechanizmų kokybės garantiniai terminai:

- Varpams, kaip liejimo proceso produktams – ne mažiau kaip 10 metų;
- Varpų tvirtinimo konstrukcijoms, kitoms montavimo dalims, pagamintoms iš plieno – ne mažiau kaip 10 metų;
- Elektros varikliams, laikrodžio mechanizmui – ne mažiau kaip 2 metai.

PASTABA: Sutarties vykdymo metu bus leidžiama koreguoti varpų meninio apipavidalinimo sprendimus, užsakovo atstovui ir dailininkui atvykus į liejyklą, taip pat siūlyti sprendimus varpų montavimo ir įrangos instaliavimo metu, jei jų dėl objektyvių priežasčių nebuvo galima numatyti sutarties sudarymo metu. Su tuo susiję pakeitimai nebus laikomi sutarties sąlygų keitimu.


Priedai:

1. Techninio projekto „Kultūros paskirties pastato – Žemaičių vyskupystės muziejaus, S. Daukanto g. 6, Varniai, Telšių r. sav., kapitalinio remonto projektas“ architektūrinės dalies techninė dokumentacija dėl varpų įrengimo.
2. Techninio projekto „Kultūros paskirties pastato – Žemaičių vyskupystės muziejaus, S. Daukanto g. 6, Varniai, Telšių r. sav., kapitalinio remonto projektas“ varpų pakėlimo į bokštą schema.




PAT. NR.	4A. PATALPŲ EKSPLIKACIJA	PLOTAS, m ²
401	Ekspozicijos salė	38.93
	Bendras plotas:	38.93

L7	Sąrašas / List	Žemaičių muziejus "Alėja" Muziejus g. 31, Telšiai	PRI-19-15-TP-03-05 1 1	Lapai 1 1	Bodo planas aiškėja 1:70 M 1:100	TECHNINIS PROJEKTAS ARCHITECTURNE DALIS	Kultūros paveldo pastato – Žemaičių vyskypskės muziejus, 5. Dubuono g. 8, Varniai, Telšiai raj., replikuoti cerkvių grupės	 PROJEKTAVIMO IR RESTAURAVIMO INSTITUTAS	Apskrito Nr.
									ABT7, 067 / ABT7, 3851 Arch2446 BO252959 Arch2449
									Matija Nemunaitis Rita Kymonienė Vaida Jankaitė

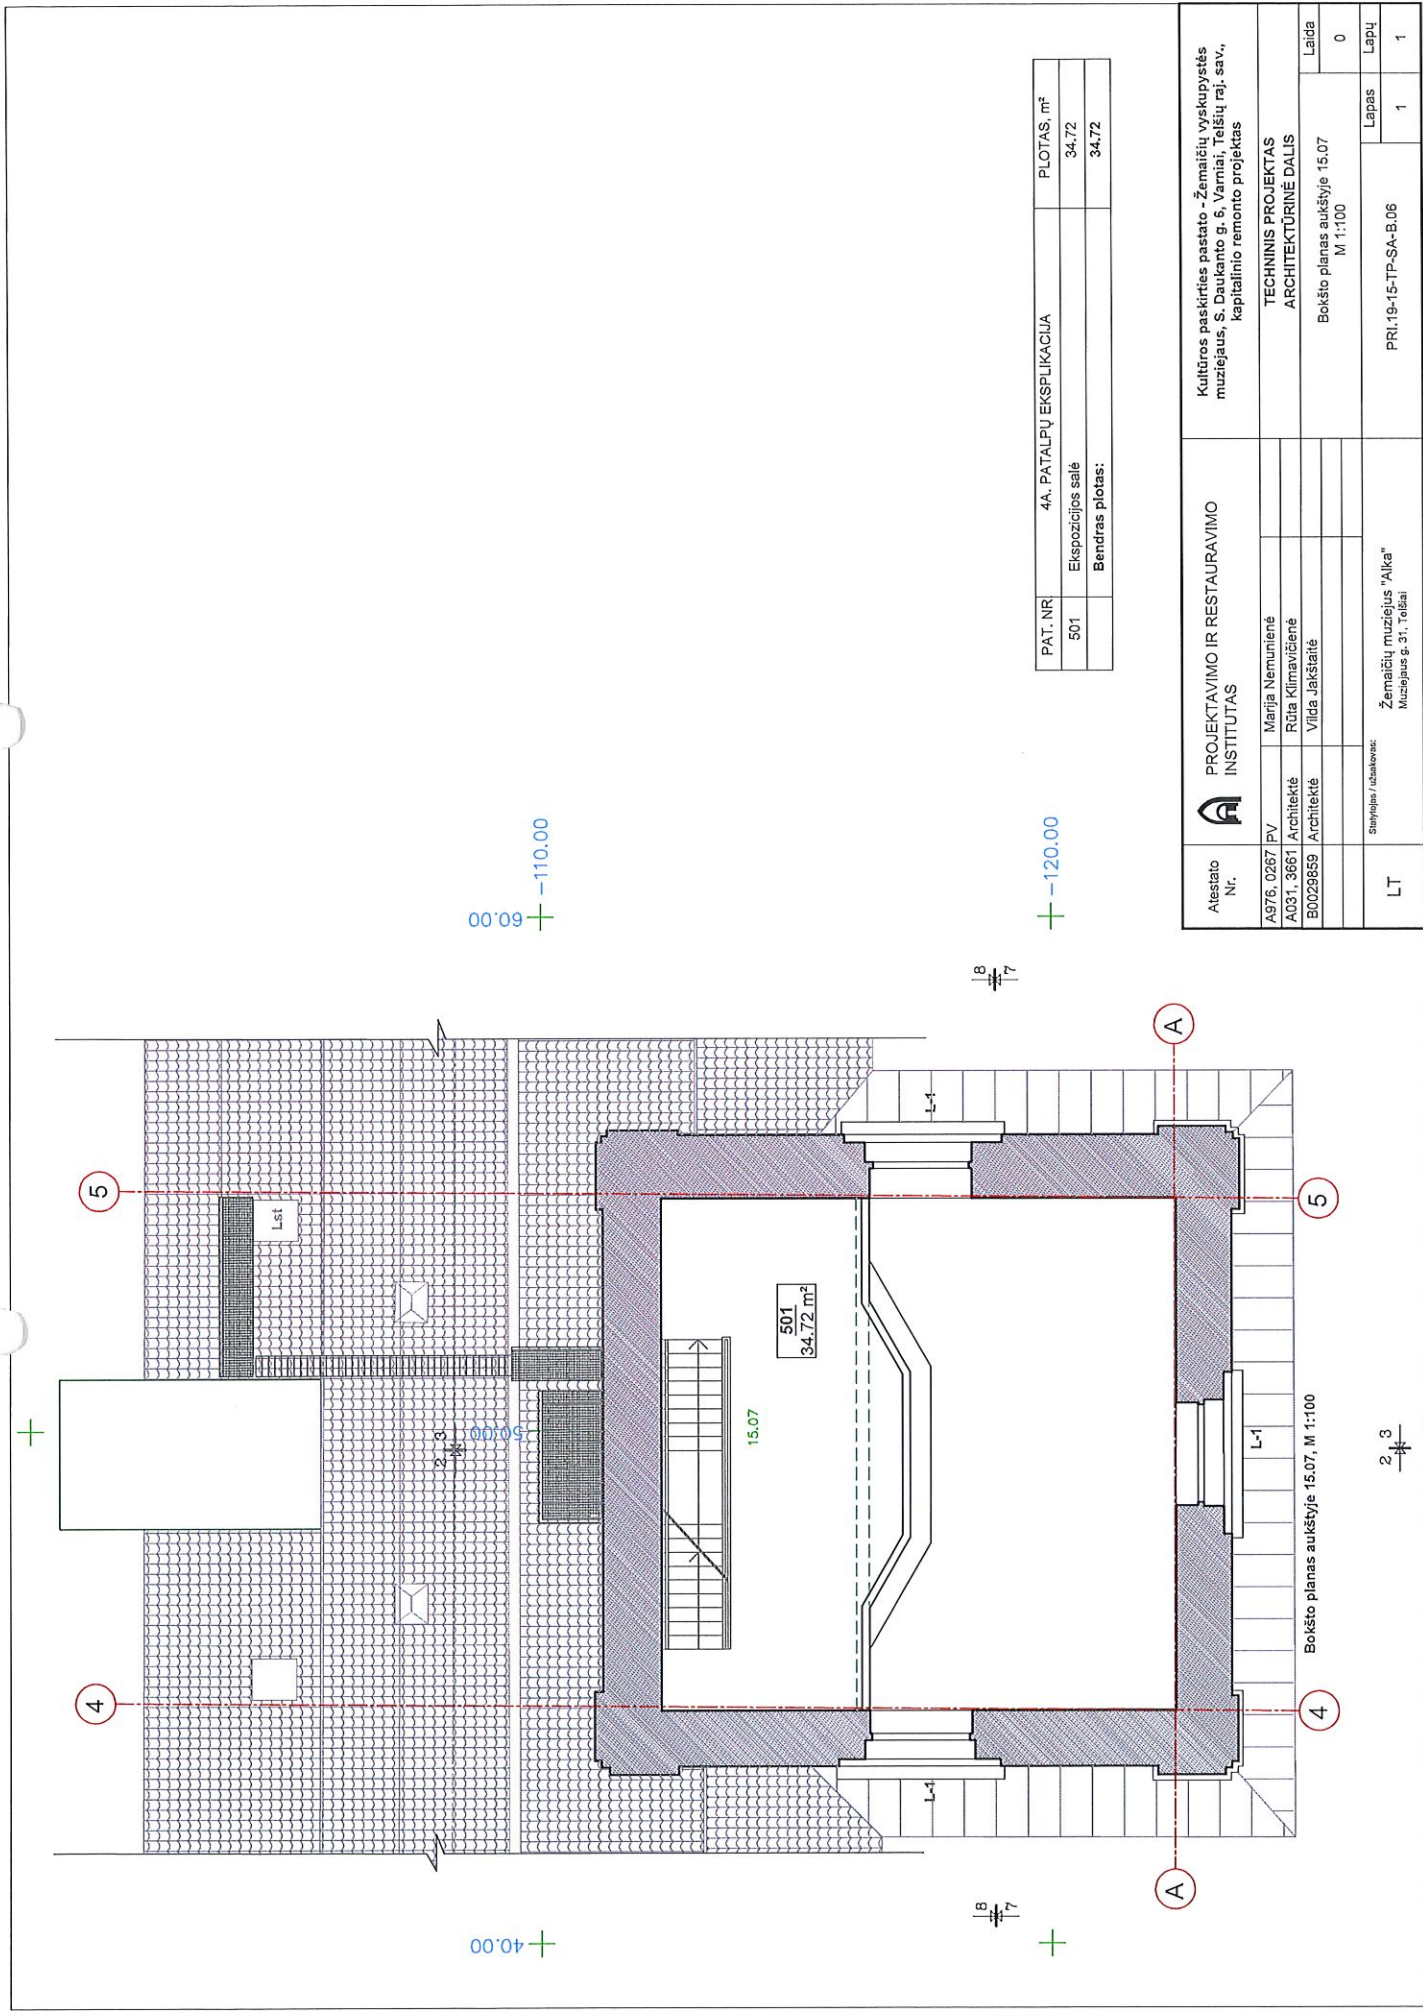


PAT. NR.	4A. PATALPŲ EKSPLIKACIJA	PLOTAS, m²
501	Ekspozicijos salė	34.72
	Bendras plotas:	34.72

Atestato Nr.	 PROJEKTAVIMO IR RESTAURAVIMO INSTITUTAS		Kultūros paskirties pastato - Žemaičių vyskypystės muziejaus, S. Daukanto g. 6, Varniai, Telsių raj. sav., kapitalinio remonto projektas
A976. 0267 PV	Marija Nemunienė	TECHNINIS PROJEKTAS ARCHITEKTŪRINĖ DALIS	Bokšto planas aukštyje 15.07 M 1:100
A031. 3661 Architektė	Rūta Klimavičienė		
B0029659 Architektė	Vilida Jakštaitė		
			Laida
			0
			Lapai
LT	Sąlygos / užsakovas:	Žemaičių muziejus "Alka" Muziejaus g. 31, Telsiai	1
			1

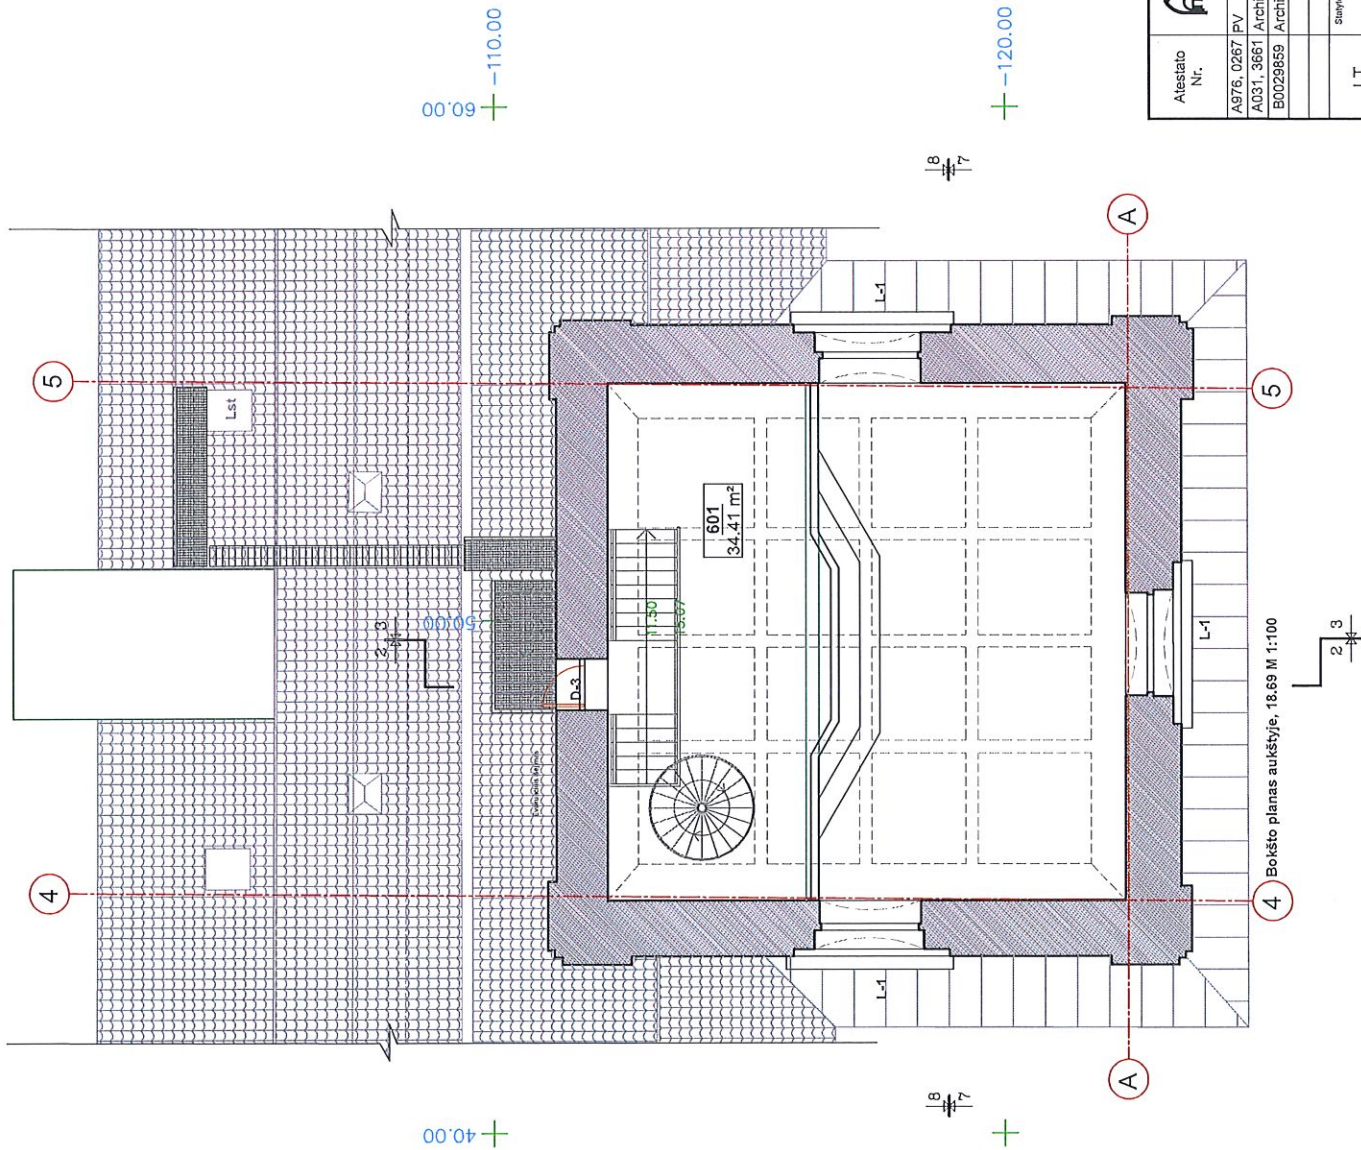


PAT. NR.	4A. PATALPŲ EKSPLIKACIJA	PLOTAS, m²
601	Ekspozicijos salė	34.41
	Bendras plotas:	34.41

Atestato Nr.	 PROJEKTAVIMO IR RESTAURAVIMO INSTITUTAS		Kultūros paskirties pastato - Žemaičių vyskypystės muziejaus, S. Daukanto g. 6, Varniai, Telšių raj. sav., kapitalinio remonto projektas
A976, 0267 PV		Marija Nemunienė	TECHNINIS PROJEKTAS ARCHITEKTURINĖ DALIS Bokšto planas aukštyje 18.69 M 1:100
A031, 3661 Architektė		Rūta Klimavičienė	
B0029659 Architektė		Vilida Jakštaitė	
LT	Sąlygojas / užsakovas: Žemaičių muziejus "Alka" Muziejaus g. 31, Telšiai		Lapas 1
			Lapų 1

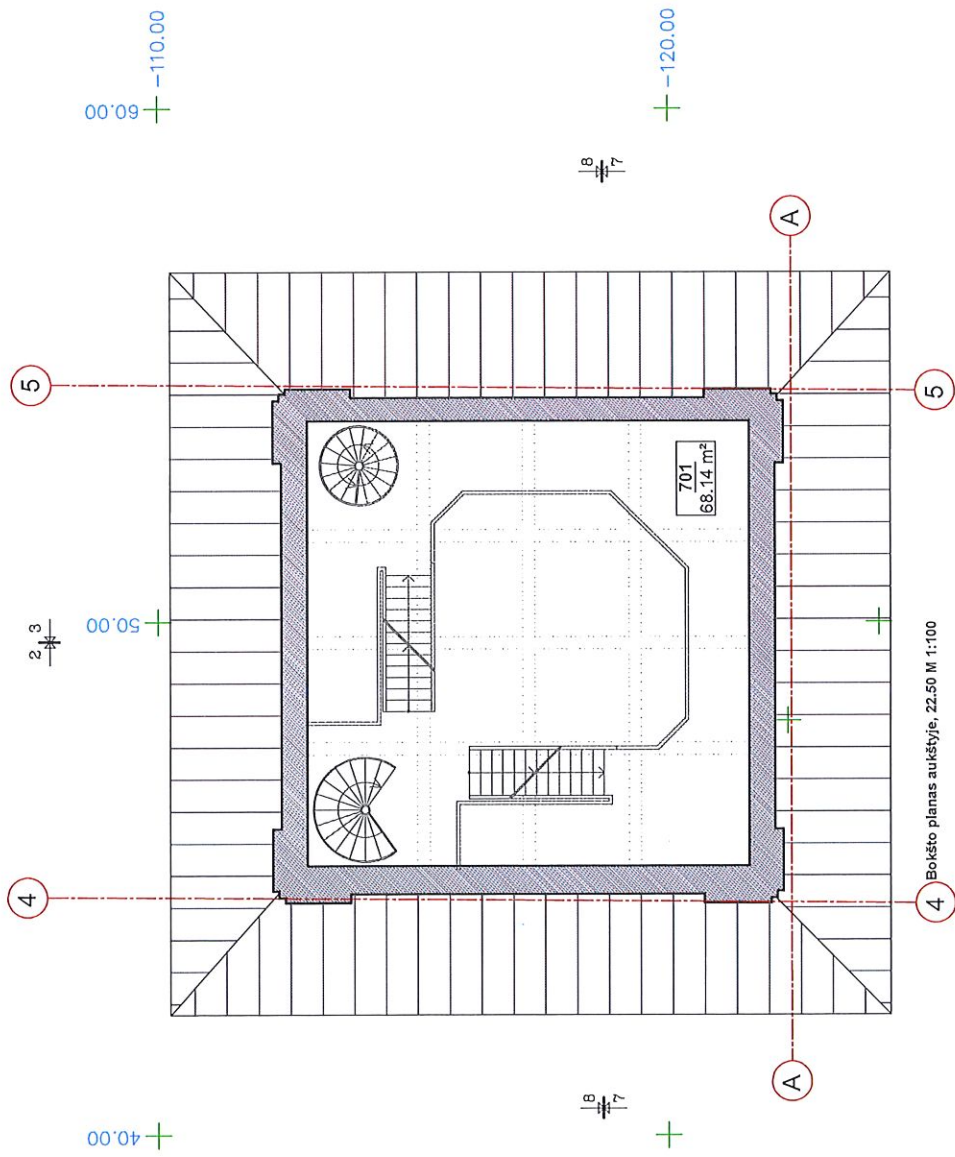

PAT. NR	4A. PATALPŲ EKSPLIKACIJA	PLOTAS, m²
701	Ekspozicijos salė	68.14
	Bendras plotas:	68.14

Atestato Nr.	PROJEKTAVIMO IR RESTAURAVIMO INSTITUTAS			Kultūros pastatų pastatų - Žemaičių vyskupystės muziejaus, S. Daukanto g. 6, Varniai, Telsių raj. sav., kapitalinio remonto projektas	
A976, 0267 PV	Marija Nemunienė	TECHNINIS PROJEKTAS			
A031, 3661 Architektė	Rūta Klimavičienė	ARCHITEKTŪRINĖ DALIS			
B0029659 Architektė	Vilida Jakštaitė	Bokšto planas aukštyje 22.50 M 1:100			Laida 0
LT	Statybos / užsakovas: Žemaičių muziejus "Alka" Muziejaus g. 31, Telsiai	PRI.19-15-TP-SA-B.08			Lapų 1 1

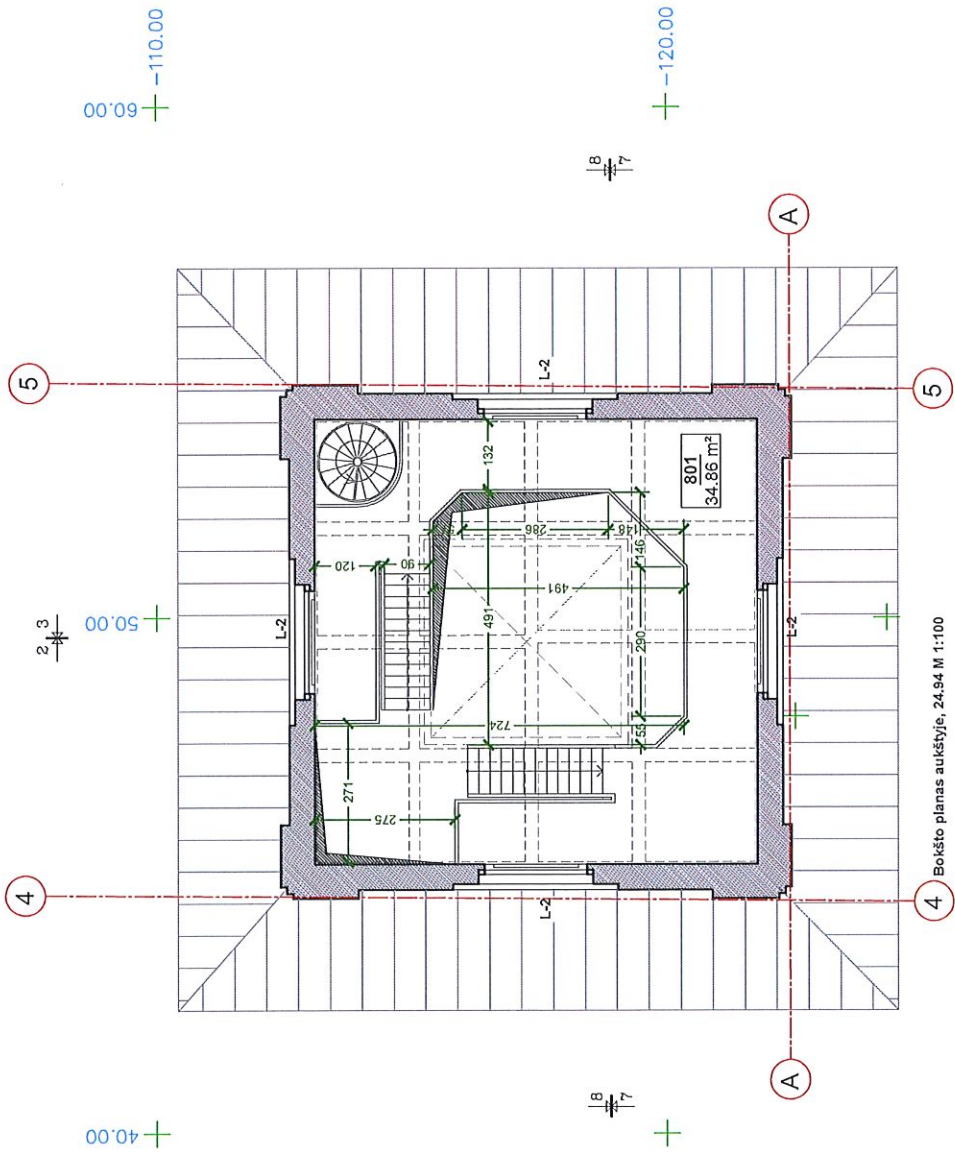


4 Bokošto planas aukštelyje, 24.94 M 1:100

PAT. NR	4A. PATALPŲ EKSPLIKACIJA	PLOTAS, m²
801	Ekspozicijos salė	34.86
	Bendras plotas:	34.86

Atestato Nr.	PROJEKTAVIMO IR RESTAURAVIMO INSTITUTAS			Kultūros pastatų pastatų - Žemaičių vyskypstės muziejaus, S. Daukanto g. 6, Varniai, Telšių raj. sav., kapitalinio remonto projektas	
A976, 0267 PV	Marija Nemunienė			TECHNINIS PROJEKTAS	
A031, 3661 Architektė	Rūta Klimavičienė			ARCHITEKTŪRINĖ DALIS	
B0029859 Architektė	Vilida Jakštaitė			Bokošto planas aukštelyje 24.94 M 1:100	Laida 0
LT	Šaltiniai / šaltiniai: Žemaičių muziejus "Alka" Muziejaus g. 31, Telšiai			PRI.19-15-TP-SA-B.08	Lapų 1




Atestato Nr.		PROJEKTAVIMO IR RESTAURAVIMO INSTITUTAS	Kultūros paskirties pastato - žemaičių vyskypystės muziejaus, S. Daukanto g. 6, Varniai, Telšių raj. sav., kapitalinio remonto projektas		
A976, 0267 PV		Marja Hemunienė	TECHNINIS PROJEKTAS		
A031, 3661 Architektė		Rūta Klimavičienė	ARCHITEKTURINĖ DALIS		
B0029859 Architektė		Vida Jakštaitė	Pjūvis 2-2 su kėmo šlaurės fasadu M 1:100		
				Laida	0
LT	Statybos technika	Žemaičių muziejus "Alka" Muziejus g. 31, Telšiai	PRI.19-15-TP-SA-B.10	Lapas	1
				Lapų	1

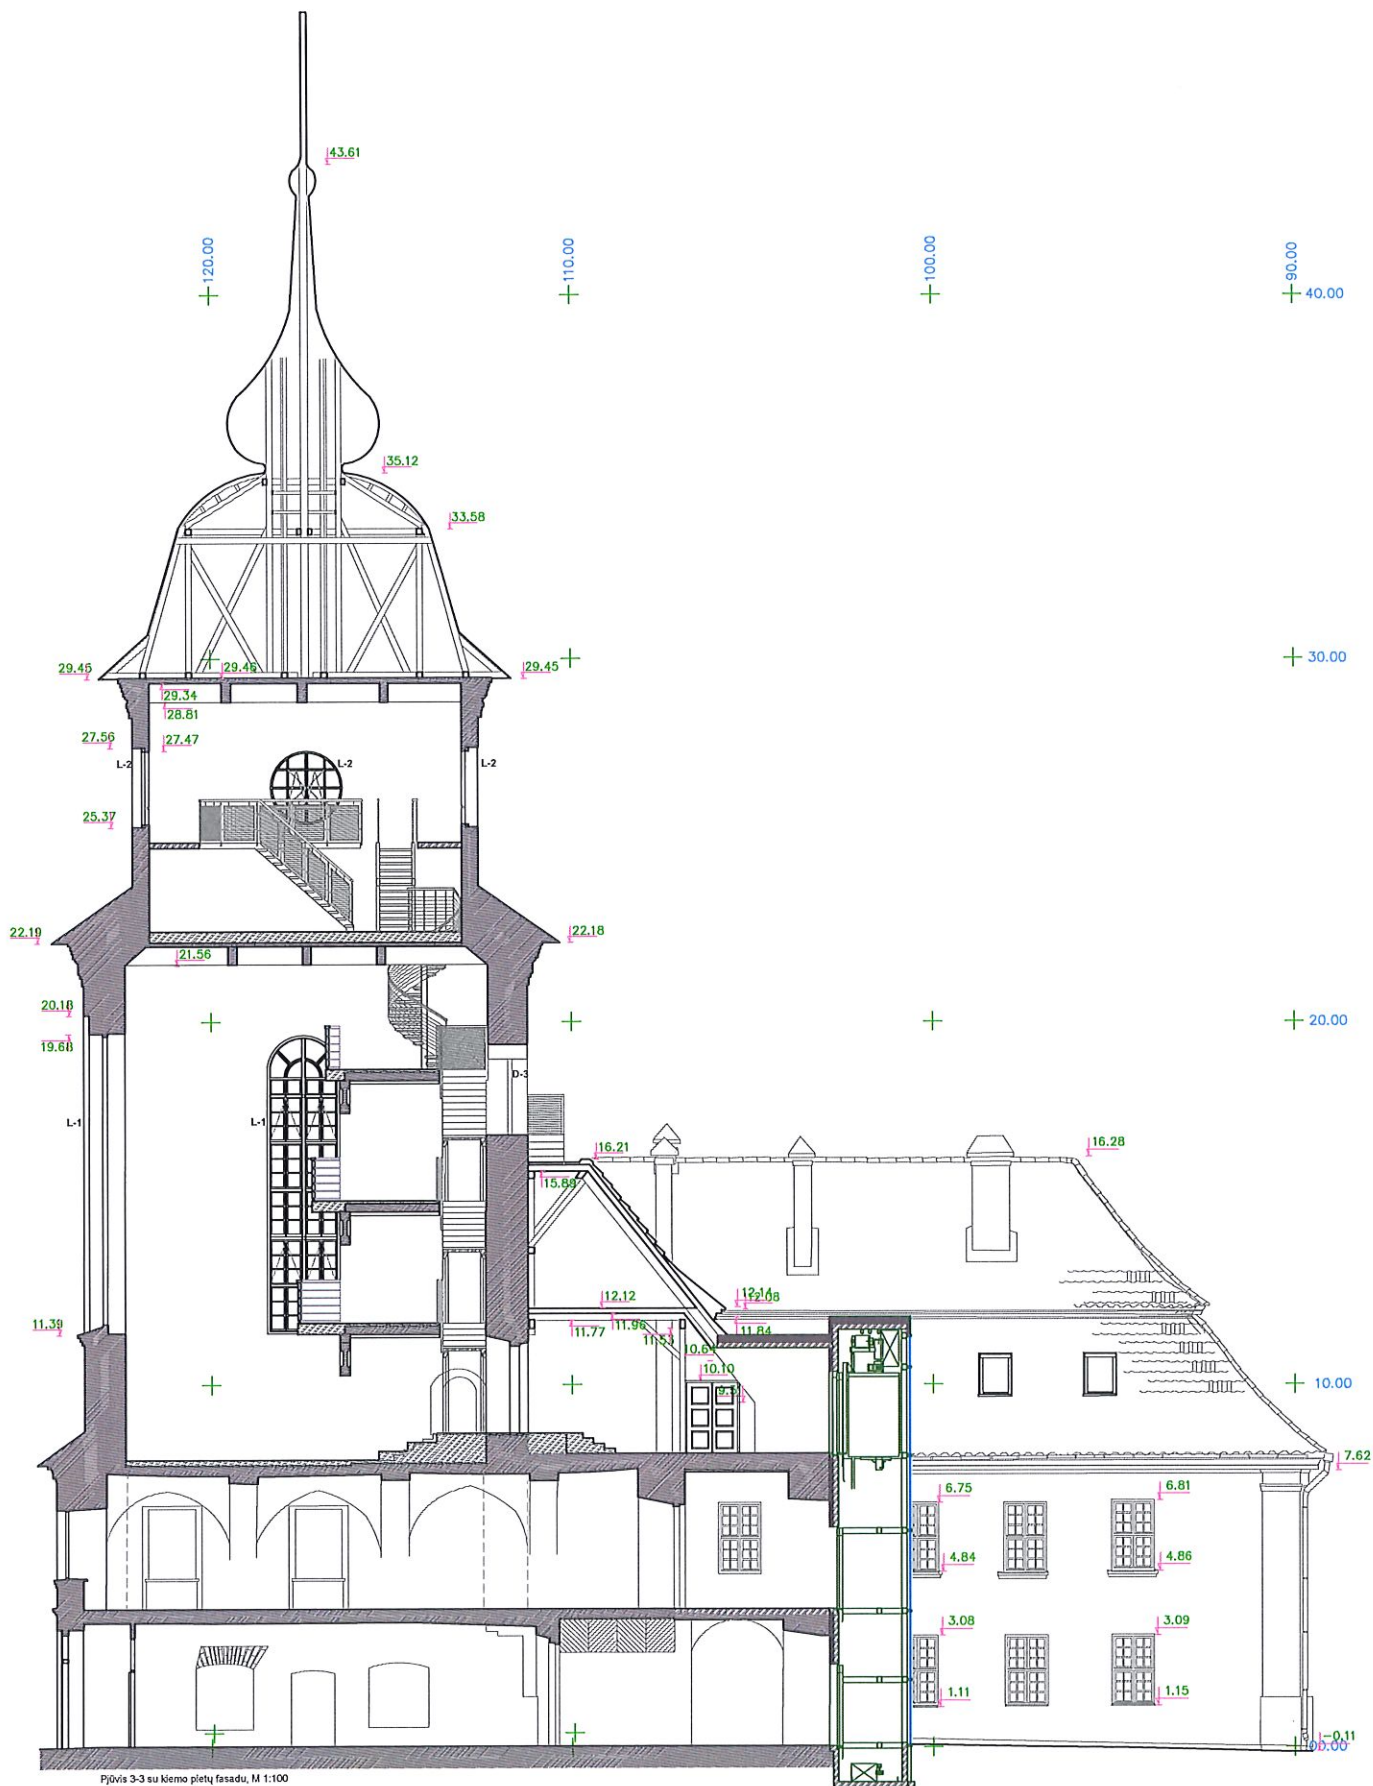


Pjūvis 3-3 su kiemo pietų fasadu, M 1:100

Atestato Nr.	PROJEKTAVIMO IR RESTAURAVIMO INSTITUTAS	Kultūros paskirties pastato - Žemaičių vyskypystės muziejaus, S. Daukanto g. 4, Varniai, Telšių raj. sav., kapitalinio remonto projektas	
A976, 6267 PV	Marija Hemunienė	TECHNINIS PROJEKTAS	
A031, 3661 Architektė	Rita Kilmavičienė	ARCHITEKTURINĖ DALIS	
B0029859 Architektė	Vida Jakštaitė	Pjūvis 3-3 su kiemo pietų fasadu, M 1:100	
LT	Statybos technika	Žemaičių muziejus "Alka"	Laida
		Muziejus g. 31, Telšiai	0
		PRI.19-15-TP-SA-B.11	Lapas
			1
			Lapų
			1

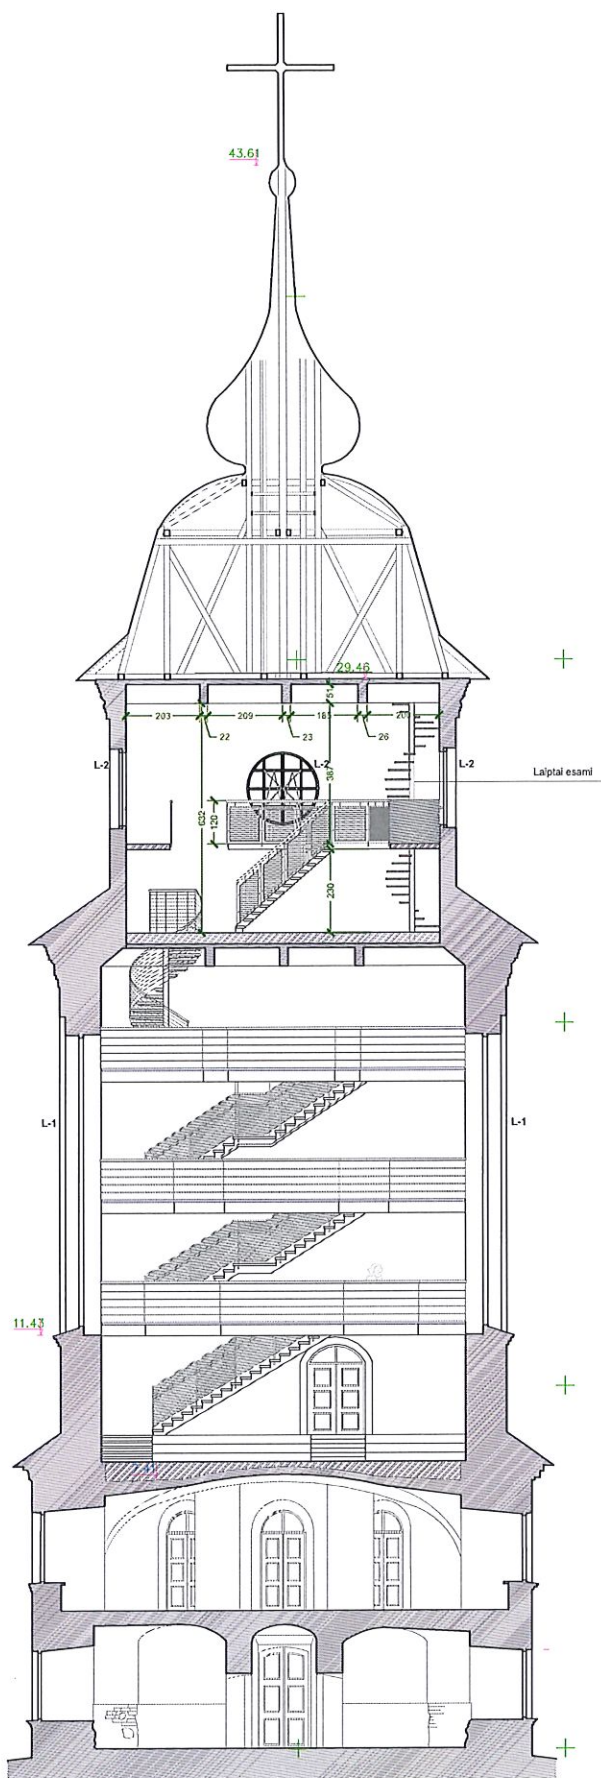

Pjūvis 7-7, bokšto pjūvis M 1:100

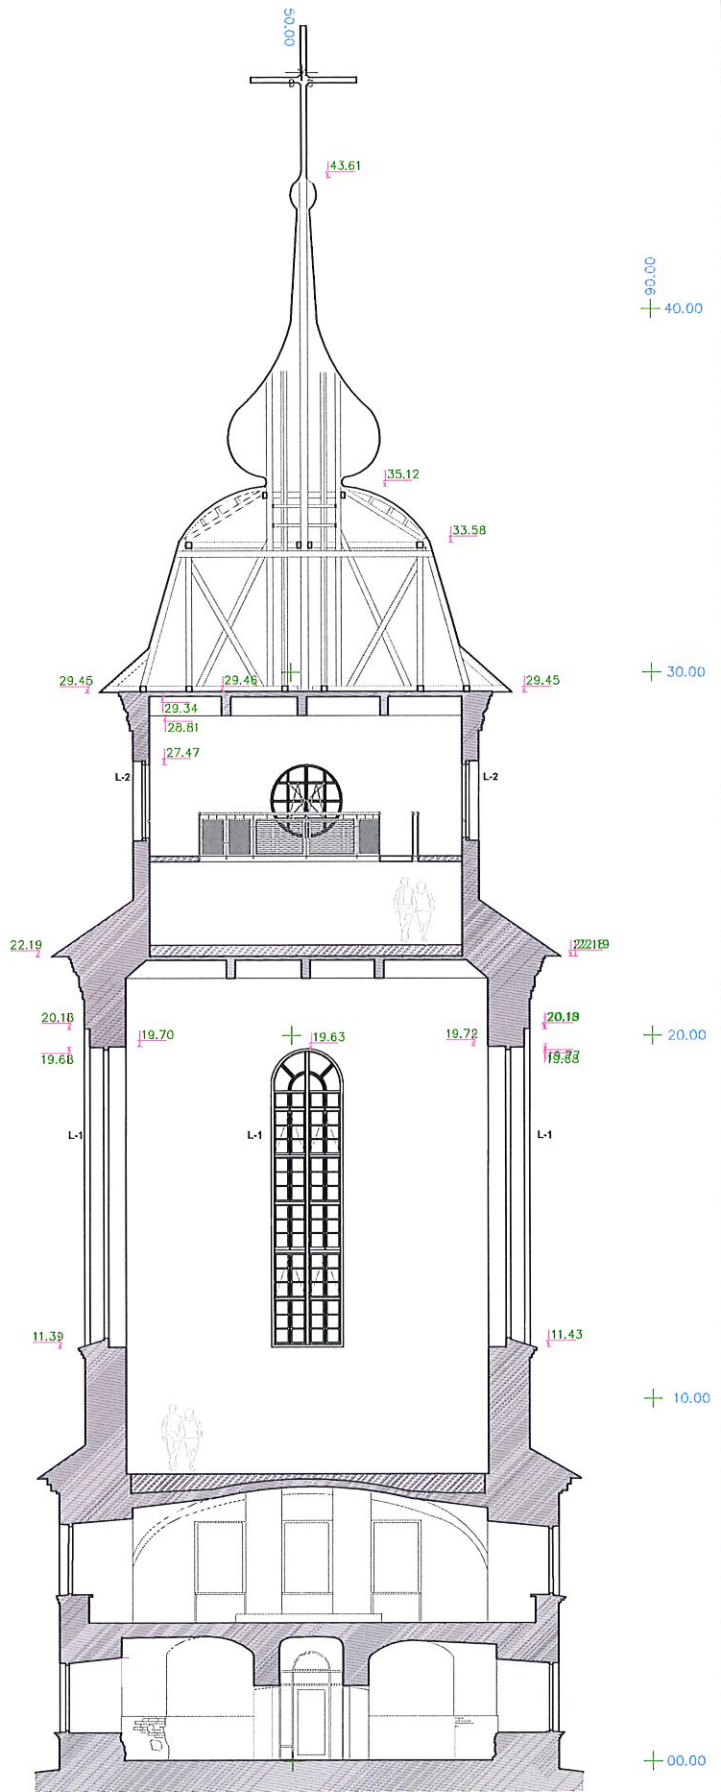


Pjūvis 8-8, bokšto pjūvis M 1:100


Atestato Nr.	PROJEKTAVIMO IR RESTAURAVIMO INSTITUTAS	Kultūros paveldo pastato - Žemaičių vyskypastės muziejaus, S. Daukanto g. 6, Varniai, Telšių raj. sav., kapitalinio remonto projektas		
A976, 0267 PV	Marija Nemunienė	TECHNINIS PROJEKTAS		
A031, 3661 Architektė	Rūta Kėnavičienė	ARCHITEKTŪRINĖ DALIS		
B0029859 Architektė	Vida Jakštaitė	Bokšto pjūvis 7-7, Bokšto pjūvis 8-8, M 1:100		
LT	Šilutės raj. sav.	Žemaičių muziejus "Alka"	PRI.19-15-TP-SA-B.15	Lapų
				1



Atestato Nr.		PROJEKTAVIMO IR RESTAURAVIMO INSTITUTAS	Kultūros paskirties pastato - Žemaičių vyskupystės muziejaus, S. Daukanto g. 6, Varniai, Telsių raj. sav., kapitalinio remonto projektas	
A976, 0267 PV		Marija Hermunienė	TECHNINIS PROJEKTAS	
A031, 3661 Architektė		Rūta Kėnavičienė	ARCHITEKTURINĖ DALIS	
B0029859 Architektė		Vida Jakaitė	Pietų fasadas, M 1:100	
LT	Darbuotojas	Žemaičių muziejus "Alka" Muziejus g. 31, Telsiai	Laida	
			0	
LT	Darbuotojas	Žemaičių muziejus "Alka" Muziejus g. 31, Telsiai	Lapas	
			1	

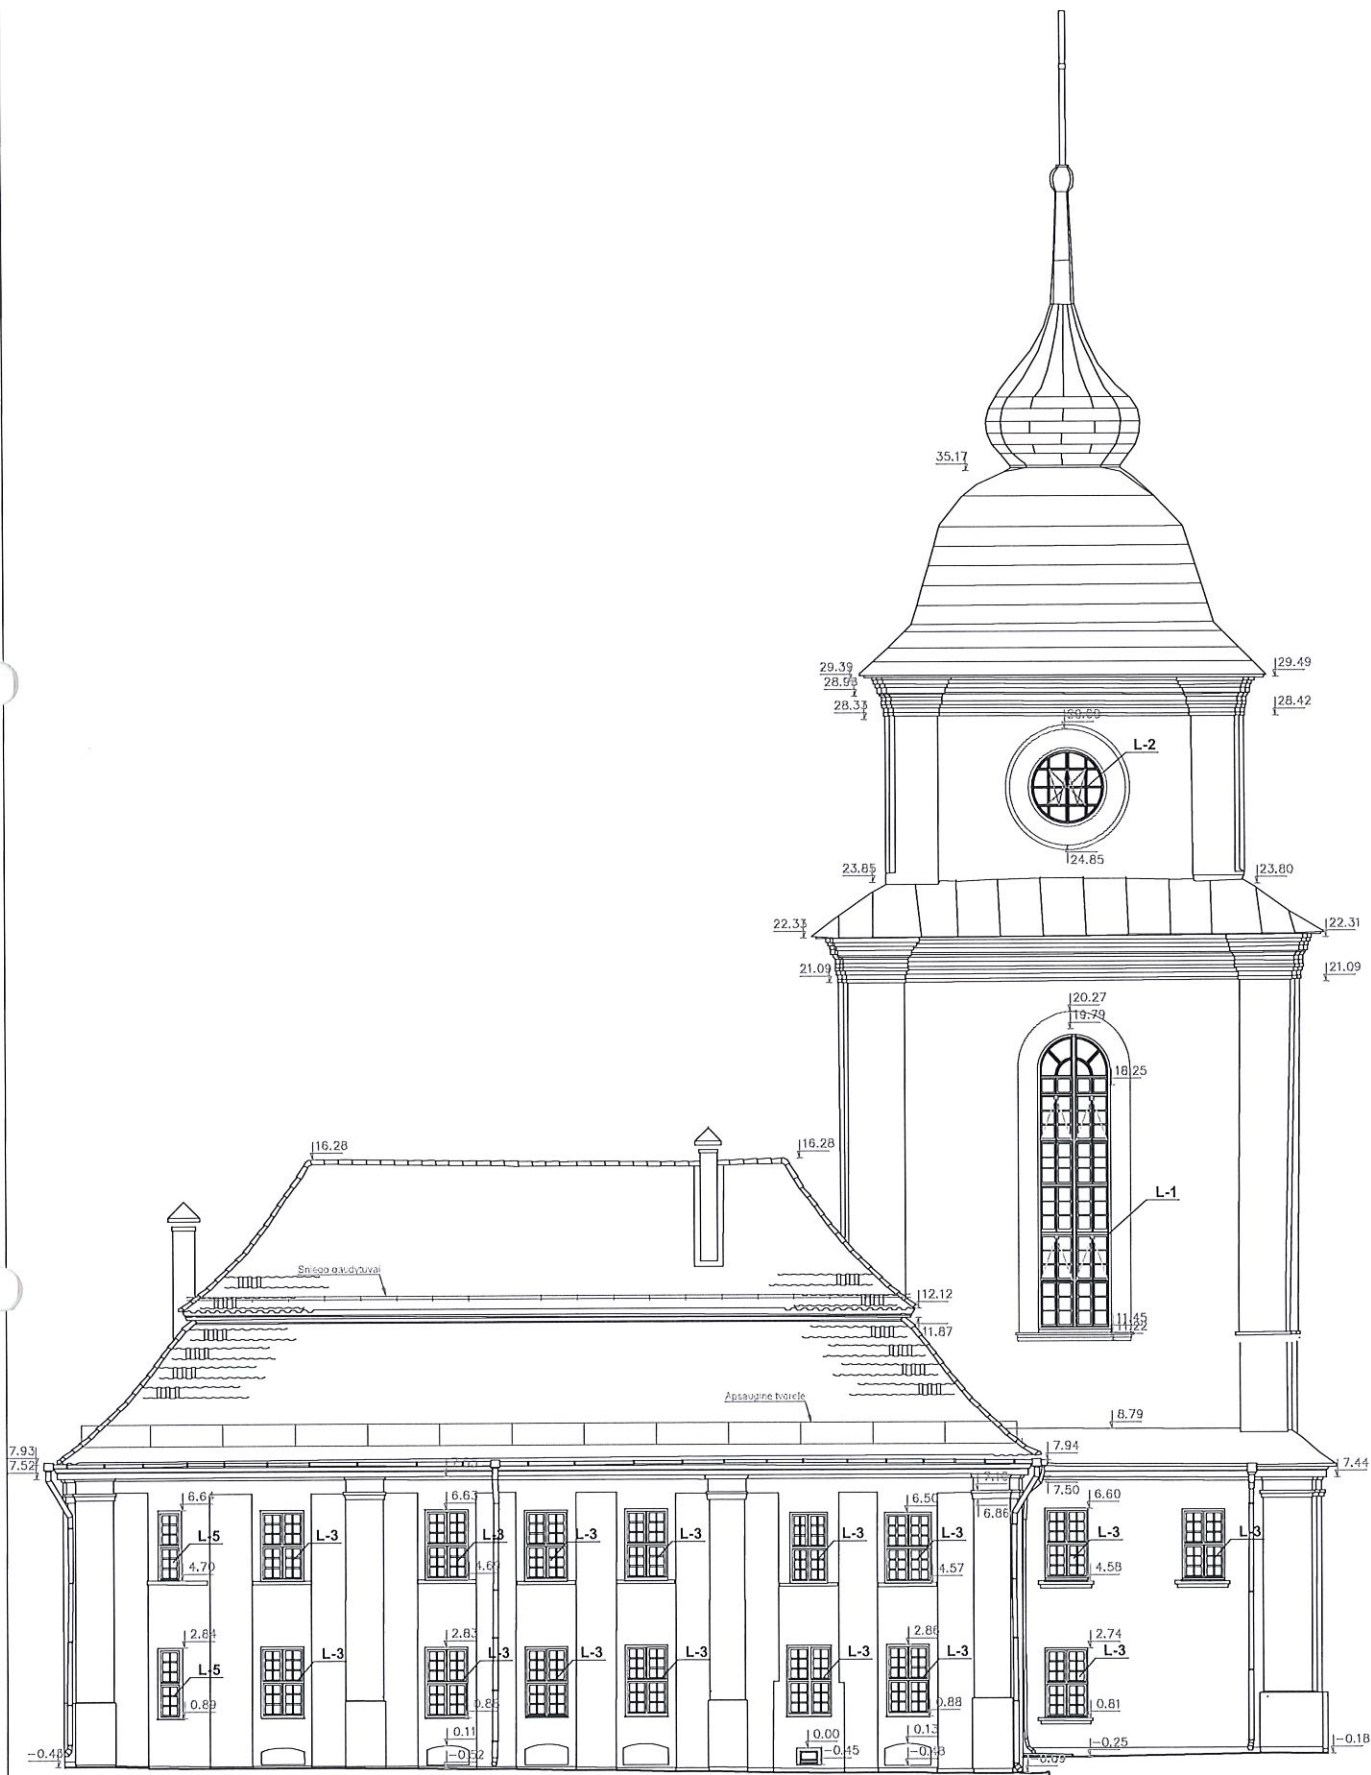

Atestato Nr.		 PROJEKTAVIMO IR RESTAURAVIMO INSTITUTAS		Kultūros paskirties pastato - Žemaičių vyskupystės muziejaus, S. Daukanto g. 6, Varniai, Telšių raj. sav., kapitalinio remonto projektas			
A976, 0267 pv		Marija Hemurienė		TECHINIS PROJEKTAS			
A031, 3661 Architektė		Rūta Klimavičienė		ARCHITEKTŪRINĖ DALIS			
B0029859 Architektė		Vida Jakštaitė		Šiaurės fasadas, M 1:100			
						Laida	0
LT	Darytojas ir techninė		Žemaičių muziejus "Aka" Murojaus g. 31, Telšiai	PRI-19-15-TP-SA-B.18		Lapas	Lapų
						1	1

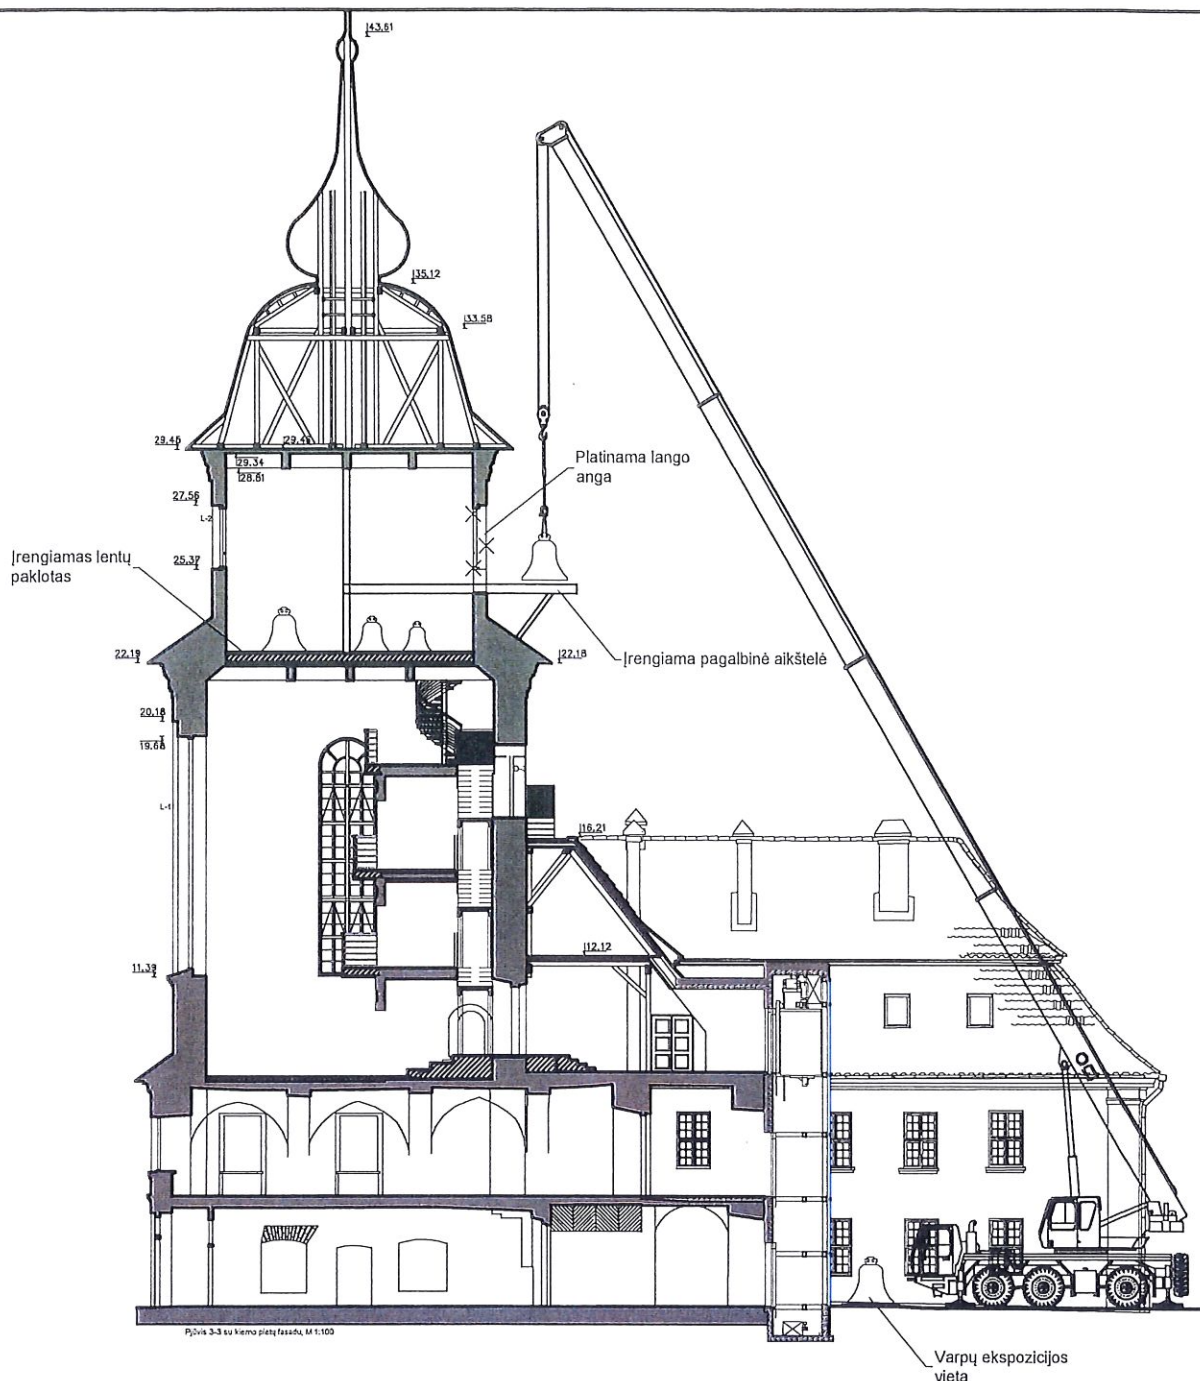

PASTABOS:

Varpų įkėlimui į bokštą naudojamas automobilinis kranas TADANO ATF50G-3 (arba analogiškų parametrų) ir įrengiama pagalbinė transportavimo aikštelė varpų priėmimui. Aikštelės įrengimui platinama lango anga. Įrengiama aikštelė iš medinių tašų sujungtų srieginiais strypais ir cinkuotais - perforuotais kampais. Statramsčiai ir kitais konstrukciniais elementais aikštelė tvirtinama patalpoje. Aikštelė turi būti išsikūsi į pastato išorę daugiau nei didžiausio varpo skersmuo.

Varpinės aikštelės danga - 5 cm storio lentų ir OSB pakloto. Atitinkamai įrengiama ir transportavimo aikštelės konstrukcija. Plieniniai vamzdžiai skirti ridenimui varpų transportavimo aikštelės su kranu įkeltais varpais.

Kranu varpas užkeliamas ant aikštelės ir įtraukiamas į patalpos vidų. Varpą atkabinti galima tik jį įtraukus į patalpą ir pritvirtinus prie varpinėje esančių kėlimo mechanizmų. Prie krovinio būtina tvirtinti dvi reguliavimo virves. Įkeltas varpas gervės pagalba nuo aikštelės perkeliamas ant grindų ir transportuojamas į atitinkamą varpo montavimo vietą. Į bokštą įkeliama ir gamintojo pristatoma varpų tvirtinimo atraminė konstrukcija.

Sukėlus varpus į varpinę, priėmimo aikštelė demontuojama ir išardyta lango anga užmūrijama.

Varpinėje įrengiama nauja konstrukcija varpų pakabinimui. Gervės pagalba varpai pakeliami į montavimo vietą ir pritvirtinami pagal gamintojo technologiją.

Konstruktiniai - techniniai sprendiniai derinami su užsakovu ir varpų gamintoju. Visus varpų pakėlimo ir kabavimo darbus atlikti prižiūrint varpų gamintojo atstovui ir vadovaujantis kėlimo kranų saugaus naudojimo taisyklėmis.

Konstruktiniai varpų pakėlimo ir montavimo sprendiniai pateikiami statinio konstrukcijų dalyje.

Atestato Nr.		 PROJEKTAVIMO IR RESTAURAVIMO INSTITUTAS		Kultūros paskirties pastato - Žemaičių vyskupystės muziejaus, S. Daukanto g. 6, Varniai, Telšių raj. sav., kapitalinio remonto projektas		
A976, 0267	PV	Marija Nemunienė		TECHNINIS PROJEKTAS		
25120	PDV	Egidijus Nartkus				
				VARPŲ PAKĖLIMO Į BOKŠTĄ SCHEMA		Laida
						0
LT	Statytojas / užsakovas:		Žemaičių muziejus "Alka" Muziejaus g. 31, Telšiai		PRI.19-15-TP-SO.B-02	Lapas
					1	
					1	

[illegible]

Indeivinte
E. Tarvainytė
Žemaičių muziejus „ALKA“
Direktorės pavaduotoja
muziejinei veiklai
Ingrida Vaitiekienė
2022-08-16

Žemaičių muziejus „ALKA“
GAUTA
2022-08-16 Nr. 6-536



LIETUVOS RESPUBLIKOS KULTŪROS MINISTRAS

ĮSAKYMAS

DĖL LIETUVOS RESPUBLIKOS KULTŪROS MINISTRO 2019 M.
LIEPOS 24 D. ĮSAKYMO NR. IV-497 „DĖL LIETUVOS RESPUBLIKOS
KULTŪROS MINISTERIJAI PAVALDŽIŲ IR KULTŪROS MINISTRO
REGULIAVIMO SRIČIAI PRISKIRTŲ KULTŪROS ĮSTAIGŲ VADOVUS
PAVADUOJANČIŲ ASMENŲ SĄRAŠO PATVIRTINIMO“ PAKEITIMO

2022 m. rugpjūčio 16 d. Nr. IV-497
Vilnius

Atsižvelgdamas į Žemaičių muziejaus „Alka“ 2022 m. rugpjūčio 10 d. raštą Nr. S-190 „Dėl vadovą pavaduojančių asmenų sąrašo“,

p a k e i č i u Lietuvos Respublikos kultūros ministro 2019 m. liepos 24 d. įsakymą Nr. IV-497 „Dėl Lietuvos Respublikos kultūros ministerijai pavaldžių ir kultūros ministro reguliavimo sričiai priskirtų įstaigų vadovus pavaduojančių asmenų sąrašo patvirtinimo“ ir Lietuvos Respublikos kultūros ministerijai pavaldžių ir jos reguliavimo sričiai priskirtų kultūros įstaigų vadovus pavaduojančių asmenų sąrašo 16 punktą išdėstau taip:

„16. Žemaičių muziejus „Alka“	Eva Stonkevičienė	1. Ingrida Vaitiekienė , Žemaičių muziejaus Alka direktoriaus pavaduotoja muziejinei veiklai; 2. Eglė Tarvainytė , Žemaičių muziejaus Alka direktoriaus pavaduotoja-vyriausioji fondų saugotoja.“
-------------------------------	-------------------	--

Kultūros ministras

Simonas Kairys