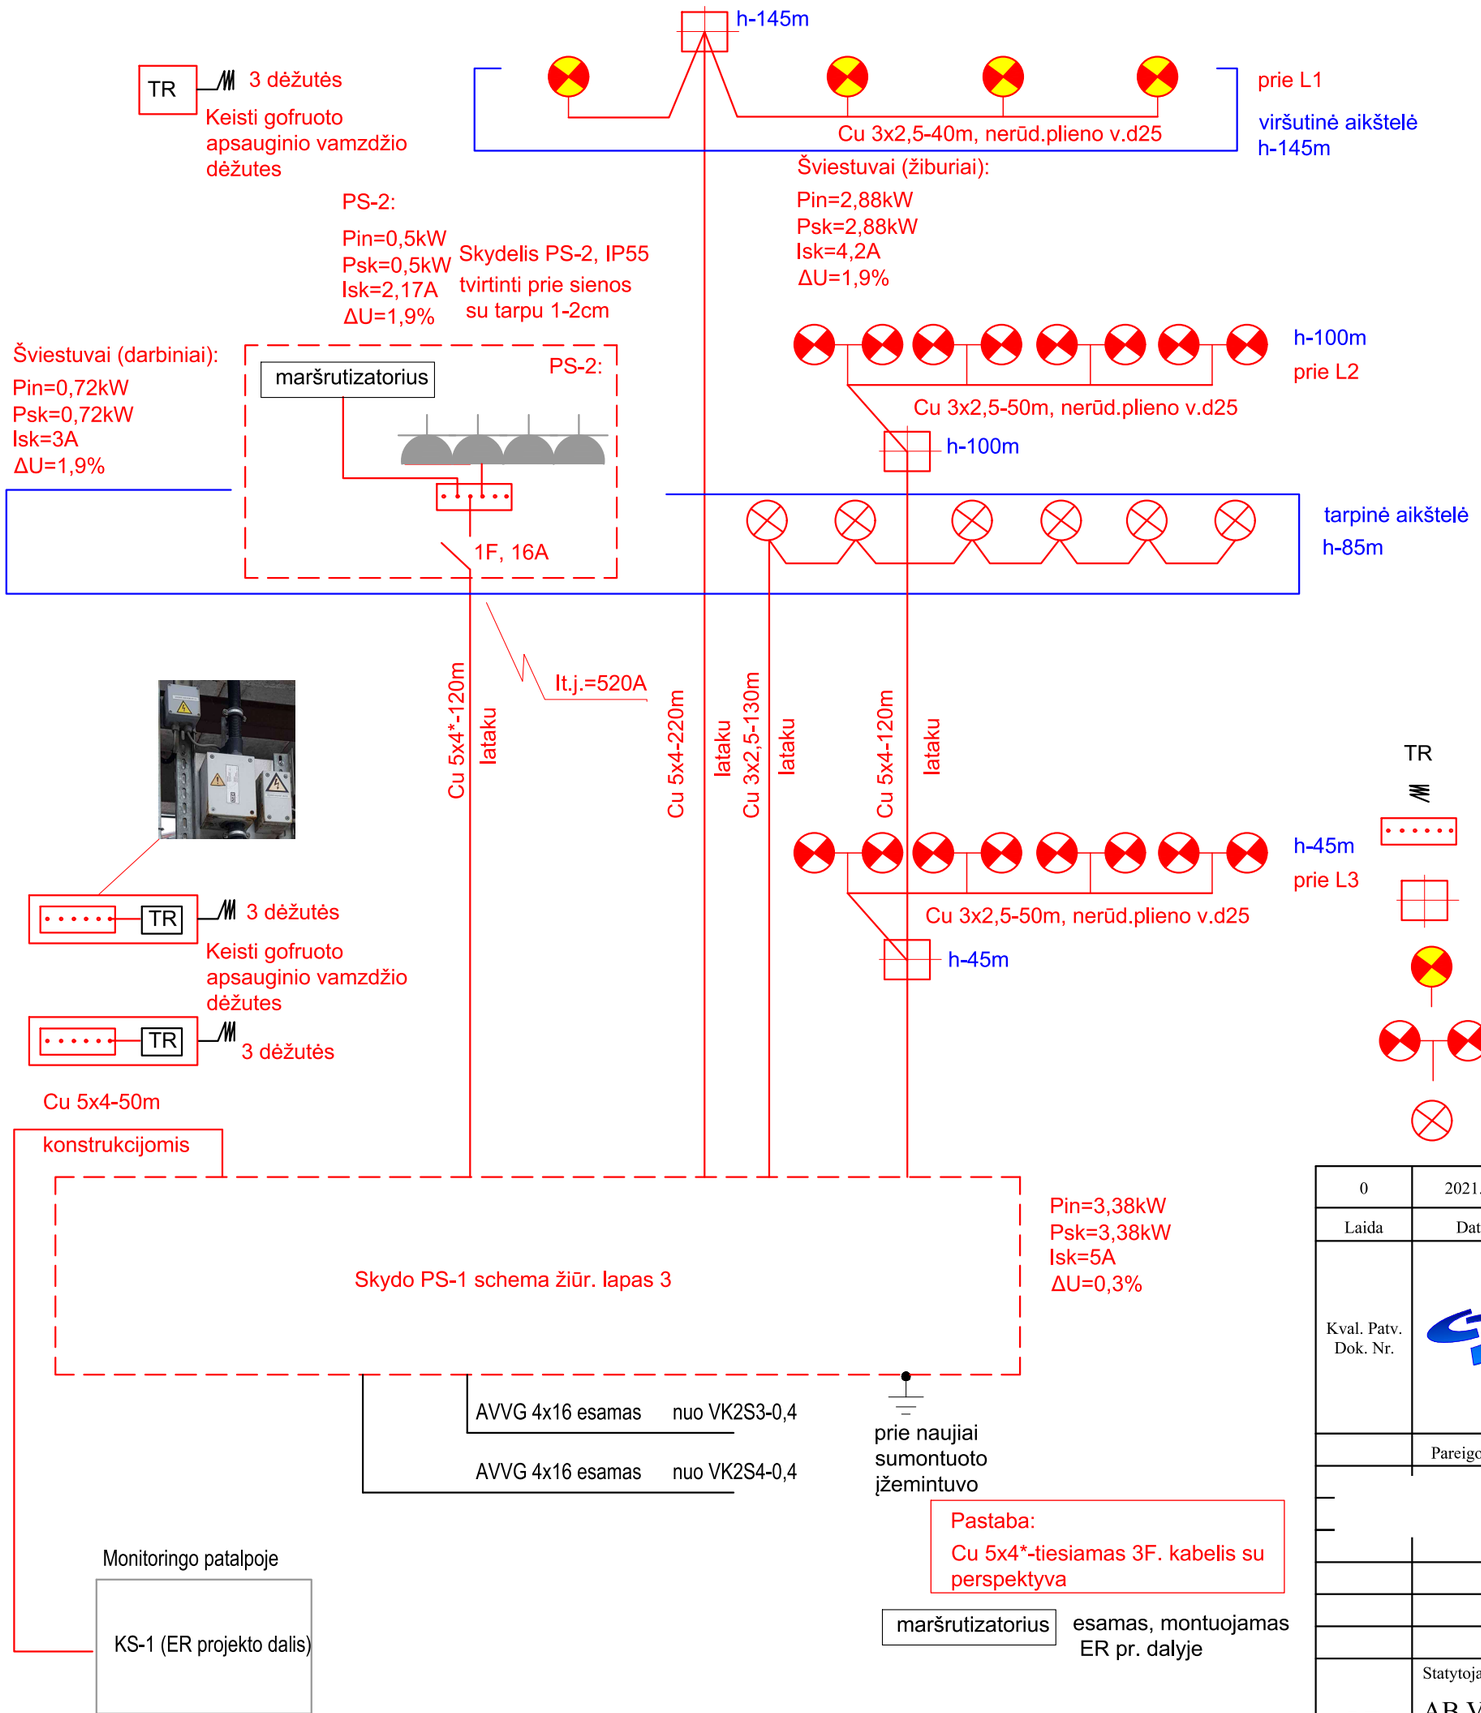

Žiburių išdėstymas plane:

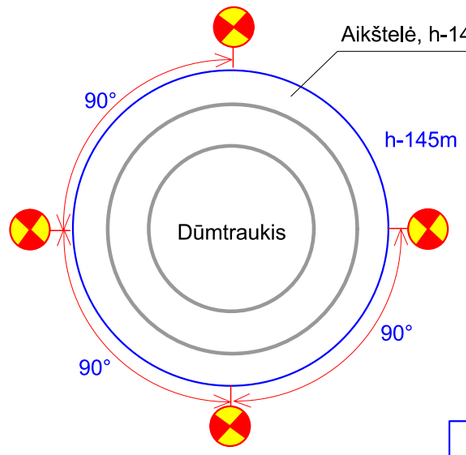

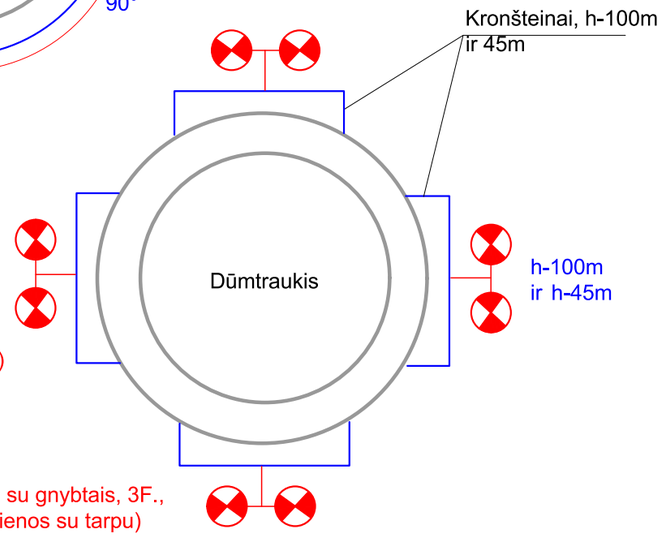

TR termoreguliatorius (esamas)

šildymo kabelis (esamas)

3F.gnybtynas

paskirstymo plieninė dėžutė su gnybtais, 3F., IP55, plieninė (tvirtinti prie sienos su tarpu)

vidutinio intensyvumo (C tipo, šviečia pastaviai) žiburis, viengubas (LED) (L864 pagal katalogą: https://enertronic.es/wp-content/uploads/2020/03/Cat%C3%A1logo-Obsta.pdf)

žemo intensyvumo (B tipo, šviečia pastoviai) šviestuvas, dvigubas (2xLED) (L810 pagal katalogą: https://enertronic.es/wp-content/uploads/2020/03/Cat%C3%A1logo-Obsta.pdf)

šviestuvas darbinis sieninis, IP55, LED, 20W (h=2m nuo aikštelės, montuoti tolygiai)

Laida	Data	Laidos statusas, keitimo priežastis (jei taikoma)
0	2021.12	Statybos leidimui, konkursui

Kval. Patv. Dok. Nr.

UAB „Synergy Solutions“
Daugėliškio g. 32, LT-09300 Vilnius,
Tel. +370 699 19 282, el.p. info@ss-exp.com

KOMPLEKSO PAVADINIMAS:

Kamino (un. d. Nr. 1395-1000-1732), Elektrinės g. 2, Vilniuje kapitalinio remonto projektas.

	Pareigos	Vardas, Pavardė	Parašas

01 - Kaminas Nr. 4 (h = 150 m)

Skaičiavimo schema. Ženklinimo žiburiai.

Mastelis	Laida
-	0

Statytojas	Dokumento žymuo	Lapas	Lapų
LT AB Vilniaus šilumos tinklai	SS2128-01-TP-E.B-01	1	3