



Žaibo priemiklių, srovės nuvediklių išdėstymas

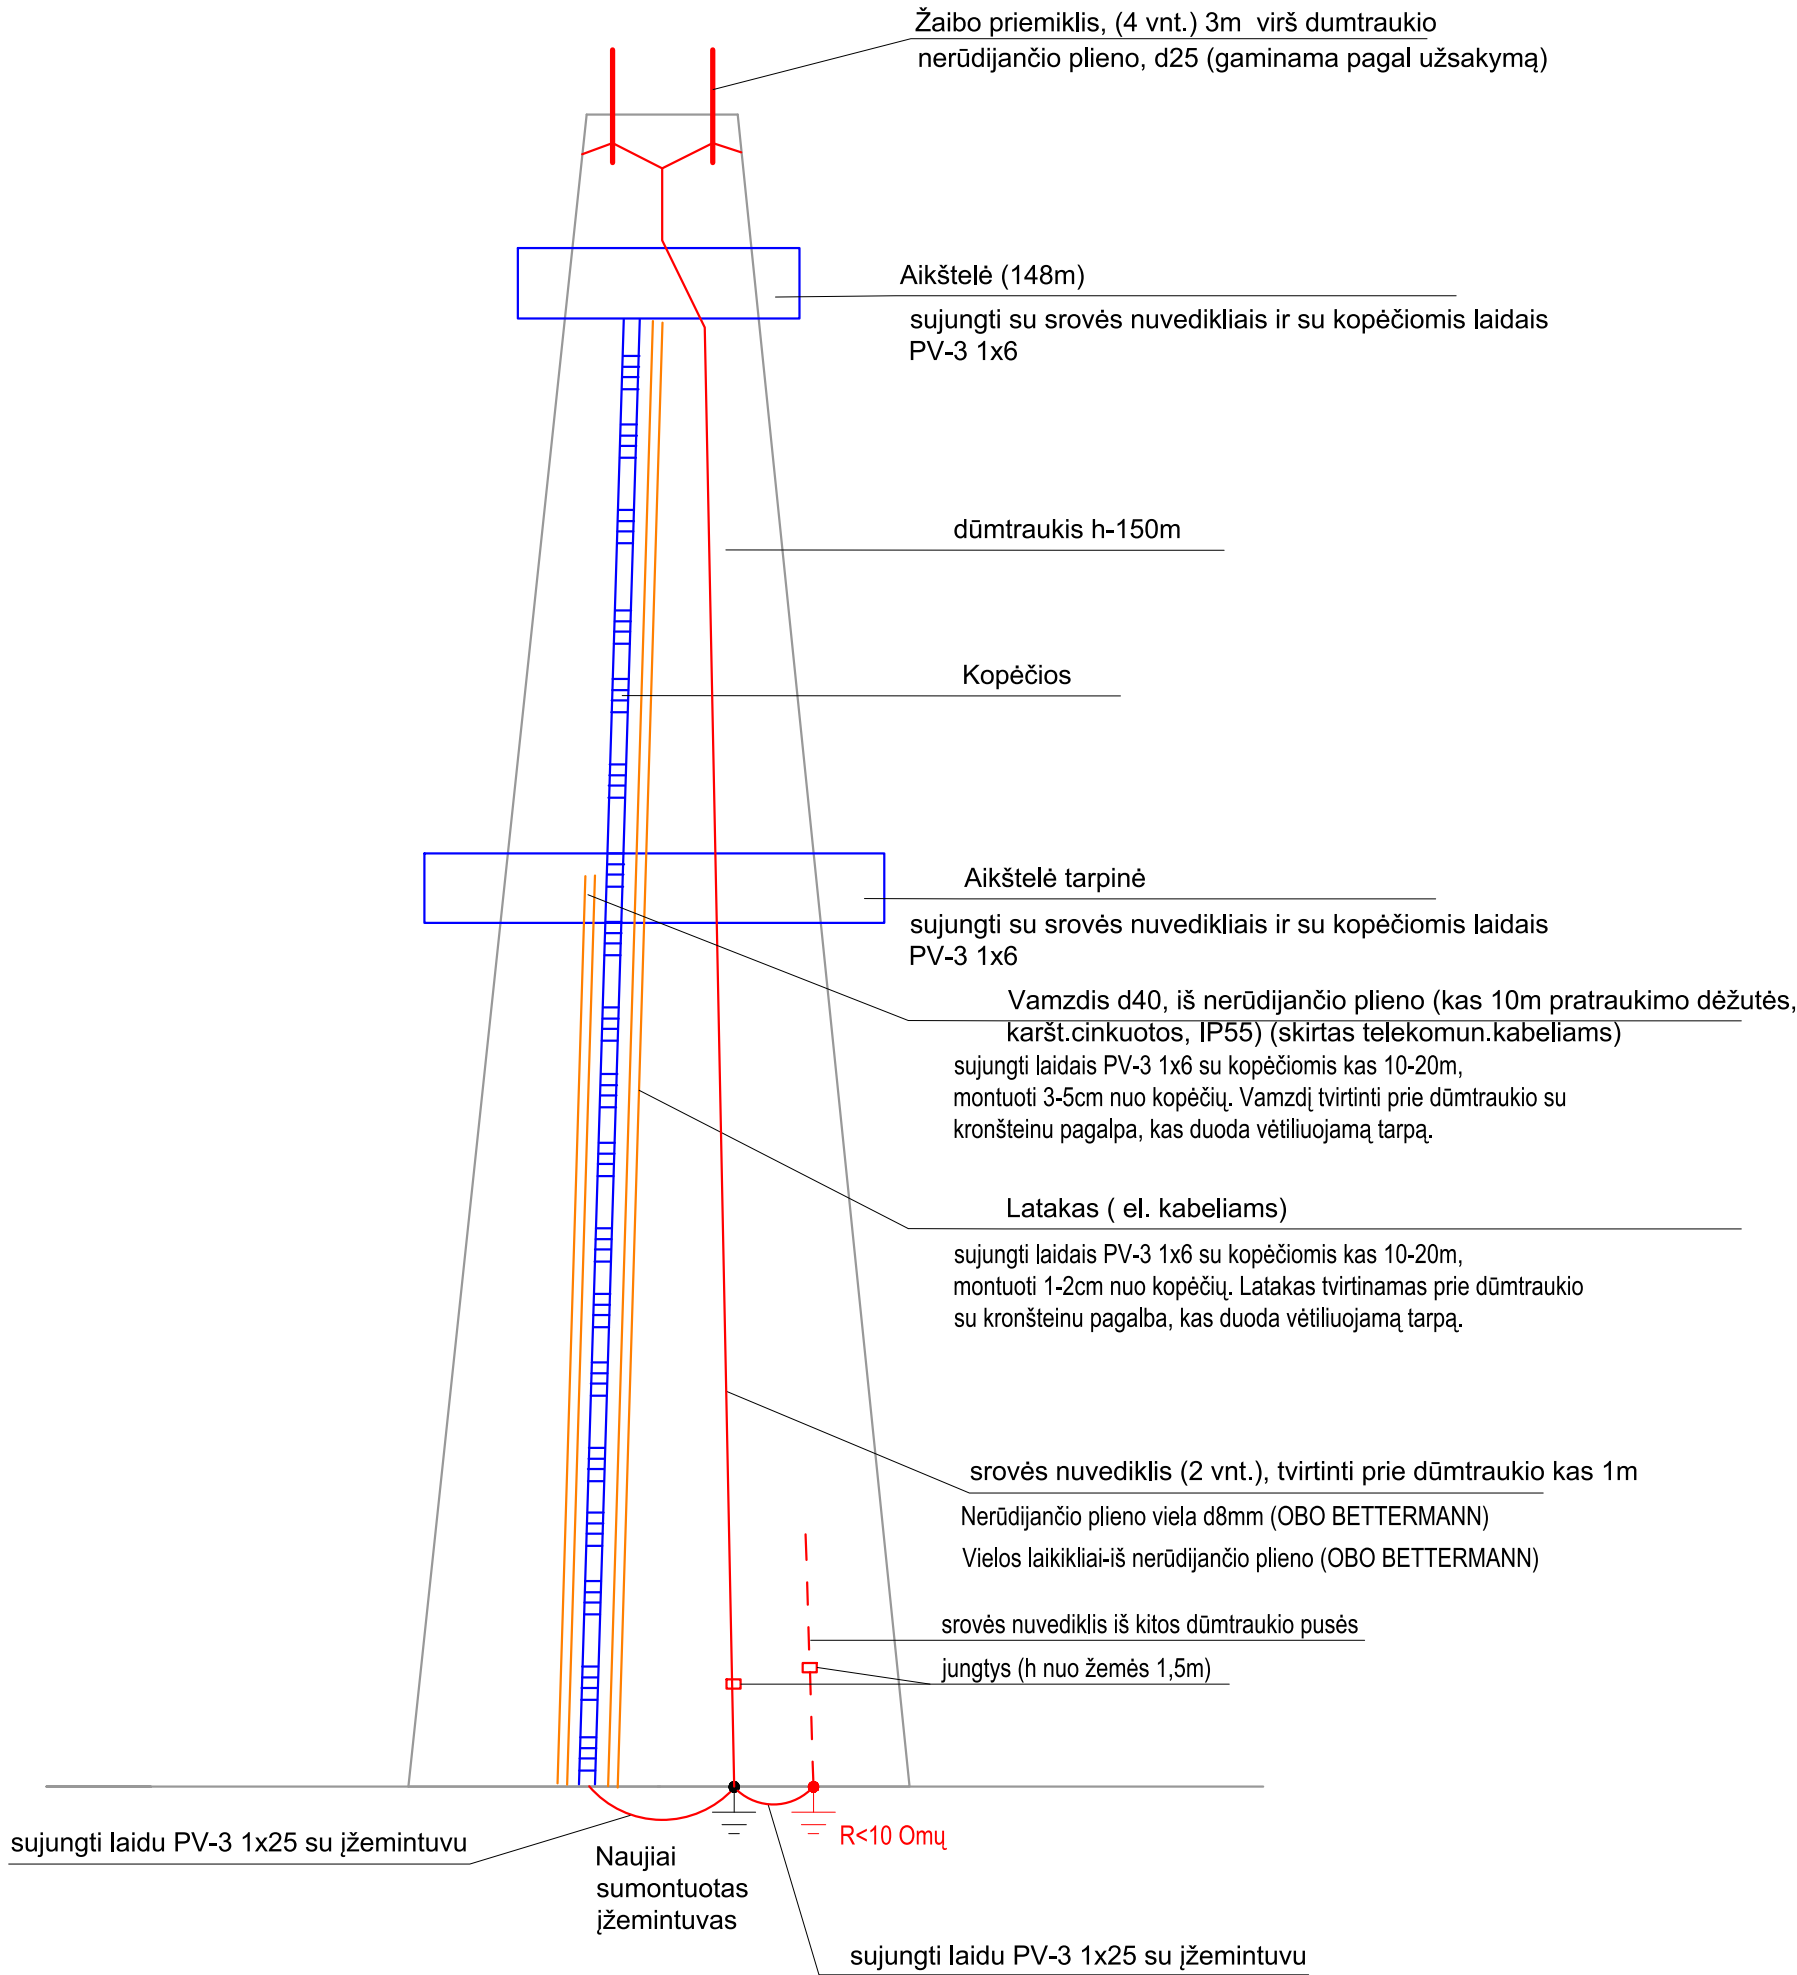

Žaibo priemiklių išdėstymas plane

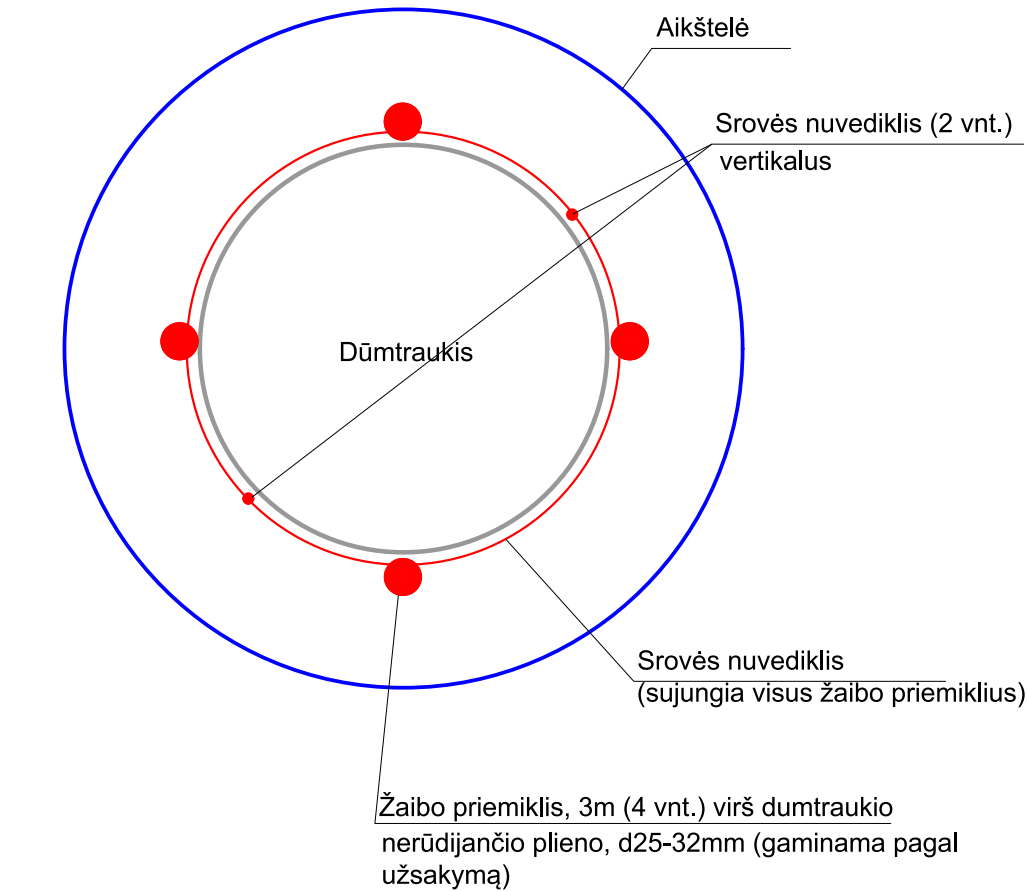

Pastabos:

- Lataakai perforuoti, aukščiausio apsaugos laipsnio CX (skirti darbui lauke, labai intensyvios pramoninės zonos, pakrantės ir atviros jūros teritorijos, dažnai veikiamos druskų, iki C4 atmosferos korozijos kategorijos, rūgštinėje aplinkoje, padengimas XPG – tai unikalūs plieno padengimas: aliuminio, cinko ir magnio, užtikrina geresnę apsaugą nuo korozijos, nei tradicinė cinko danga, siūlo MEKA).
- Tvirtinimo (prie dūmtraukio sienos) varžtai, kiti elementai- iš nerūdijančio plieno.
- Kopėčios, kronšteinaai ir aikštelės į projektą neįeina.
- Visi metaliniai elementai (dėžutės, lataakai ir t.t.) tvirtinasi prie sienos su 1-2cm tarpu.
- Paskirstymo dėžutės (skirtos šildymo kabelių termoregulatoriams) keičiamos, apsaugos žarna ir šildymo kabeliai-paliekami