


Skydo PS-1 su ARĮ principinė schema

Skydas PS-1 su ARĮ:

Pin=3,38kW;
Psk=3,38kW;
Iin=5A;
 $\Delta U=0.3\%$;

- ŠJ darbinių šviestuvų jungiklis, kamino apačioje, sieninis, virštinkinis, IP65
- NH1, NH2 signalinė (apšvietimo) armatūra
- KM1, KM2 magnetinis paleidėjas reversinis (3F., 40A)
- KV įtampos kontrolės relė (3F.)
- KM3, KM4 magnetinis paleidėjas (3F., 25A)
- 100A saugiklis, 100A
- B+C viršįtampių ribotuvas
- 4P., 30mA, 25A nuotėkio relė
- FR foto relė su foto davikliu
- K3, K4 kirtiklis 3F., 25A (rankinis valdymas)
- QF1, QF2 automat.jungiklis 3F., C char., 32A
- QF3 automat.jungiklis 3F., C char., 10A
- QF4, QF10, QF11 automat.jungiklis 1F., C char., 10A
- QF5 automat.jungiklis 3F., C char., 25A
- QF6, QF7 automat.jungiklis 3F., C char., 16A
- QF8, QF9 automat.jungiklis 3F., C char., 20A

Pastaba: PE šyna ir gyslos neparodytos

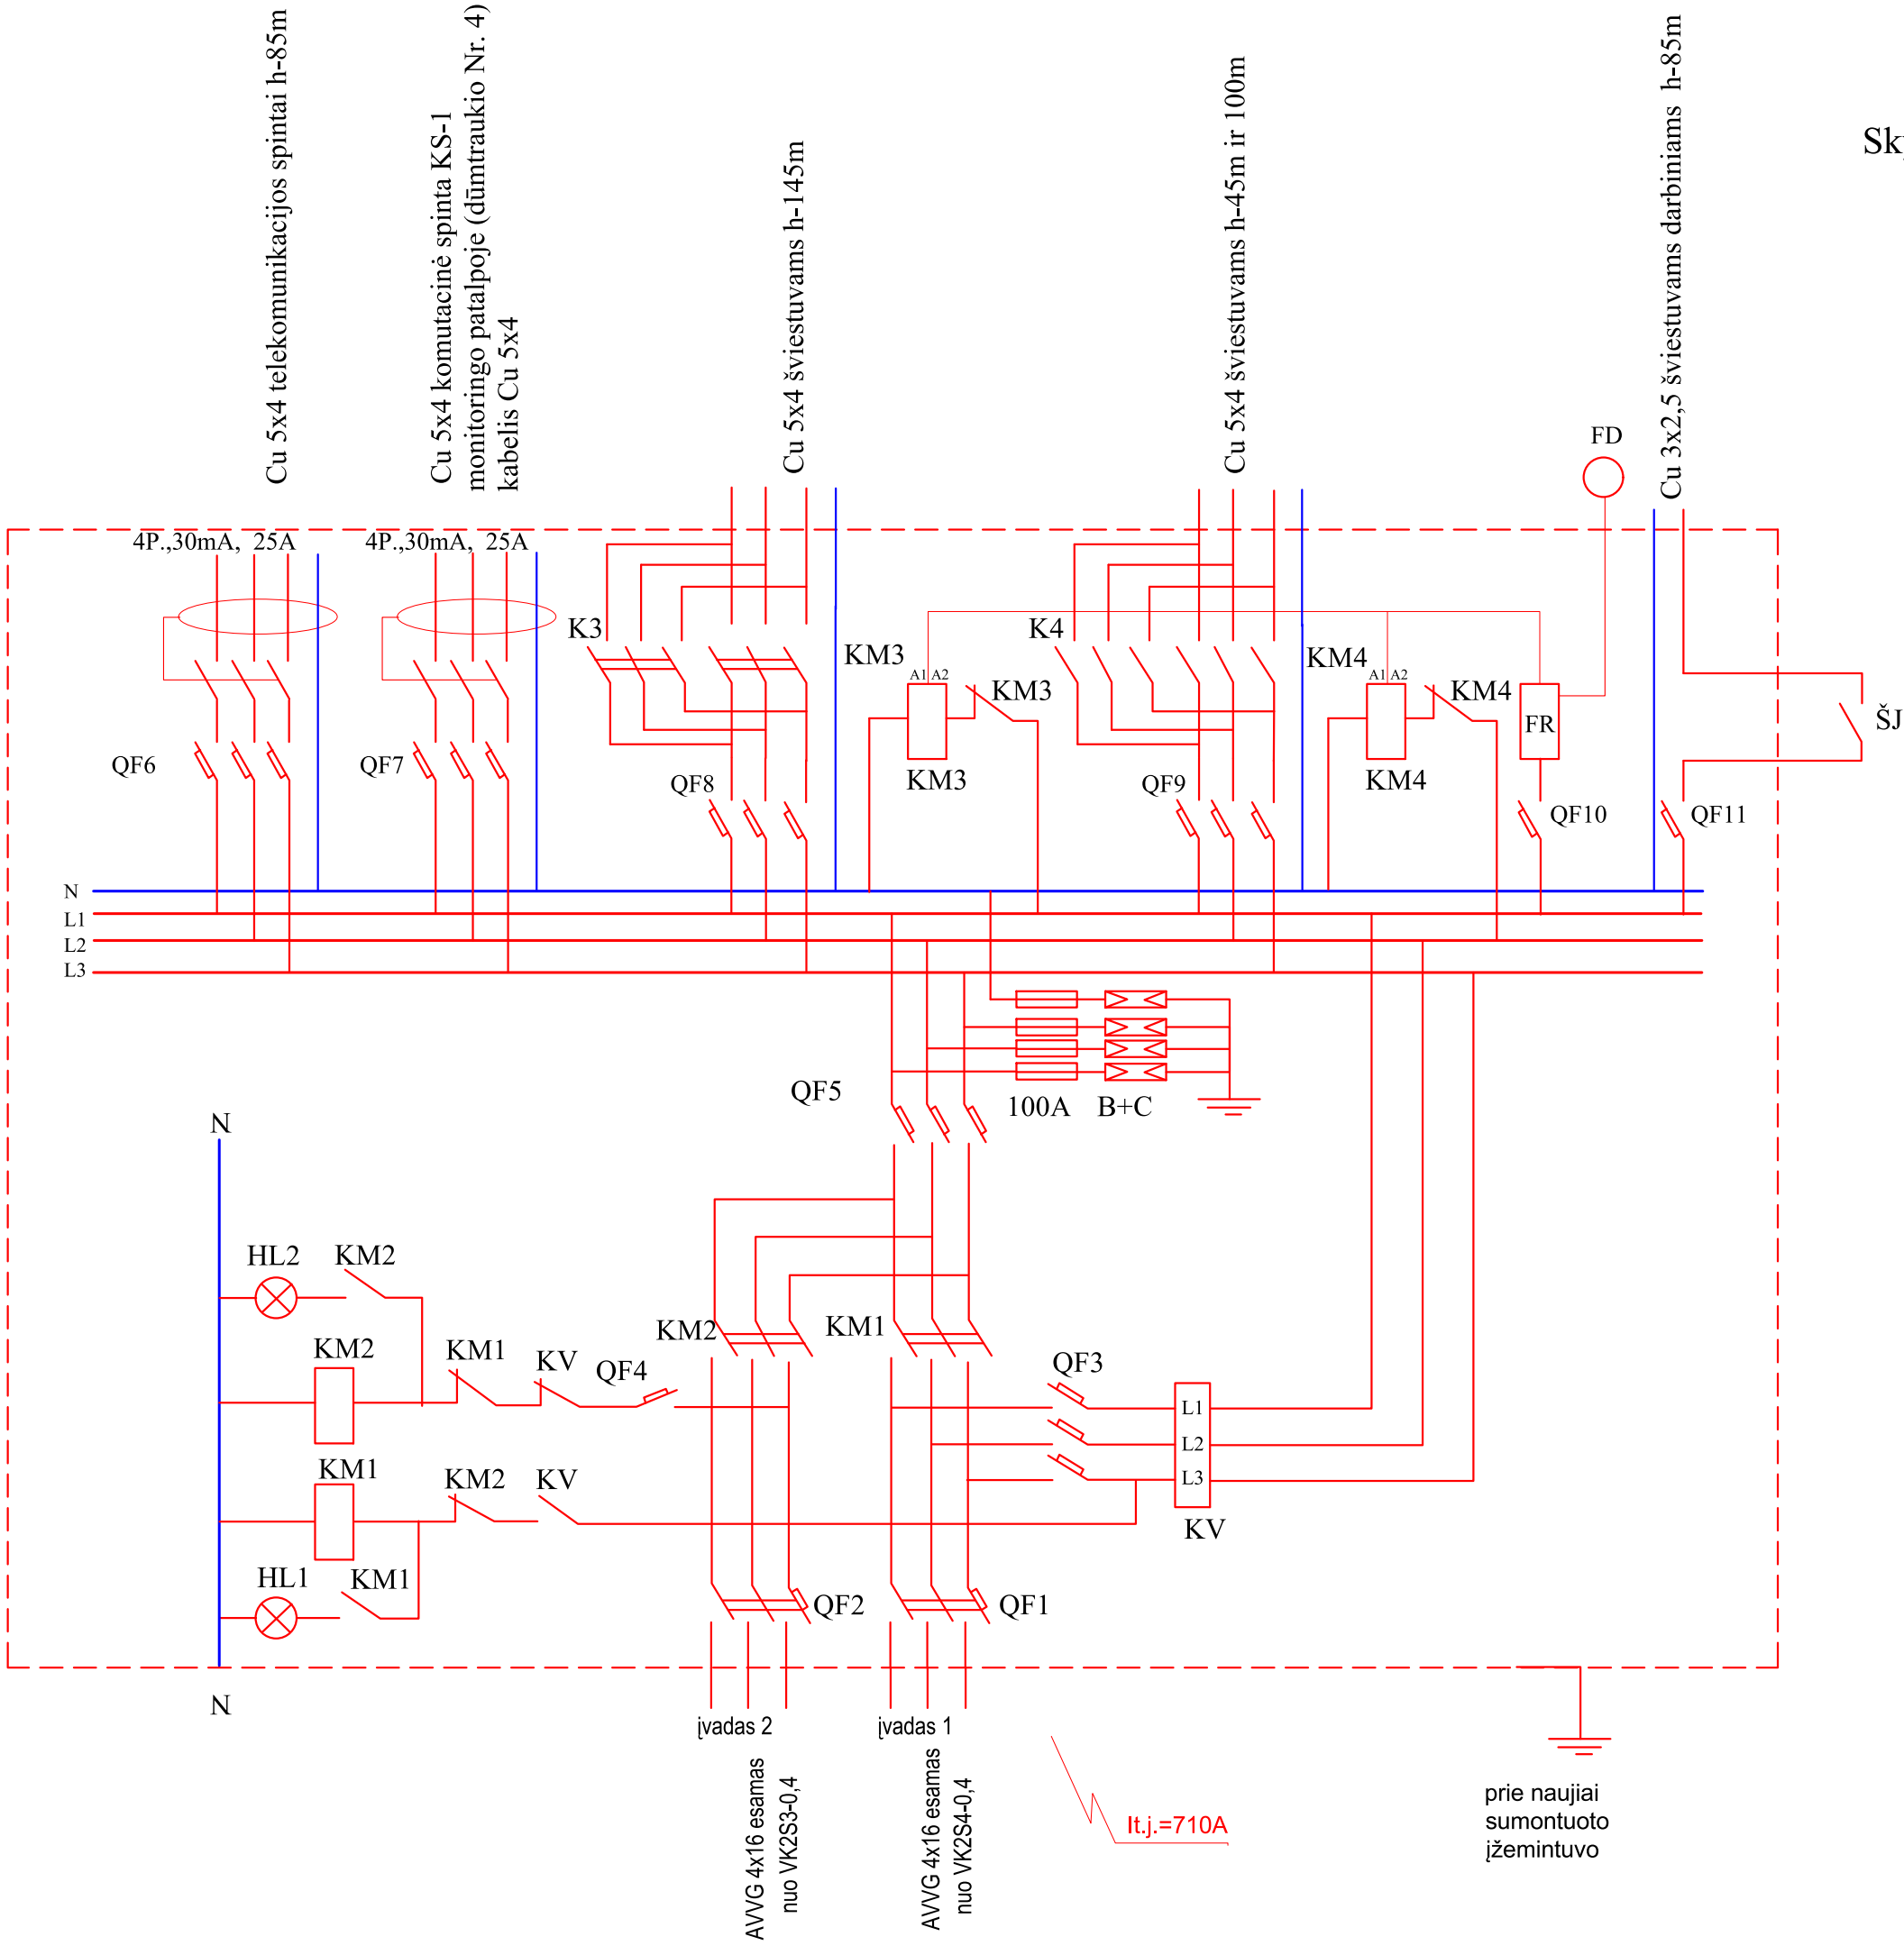

Dokumento žymuo SS2128-01-TP-E.B-01	Lapas	Lapų	Laida
	3	3	0