


Priedas Nr. 1

Šalto geriamojo vandens tiekimo ir nuotekų tvarkymo paslaugų pirkimo-pardavimo sutartis

Sutarties Nr. A10-202200477

Adresas: J. JANONIO G. 32- 18, GARGŽDŲ M.

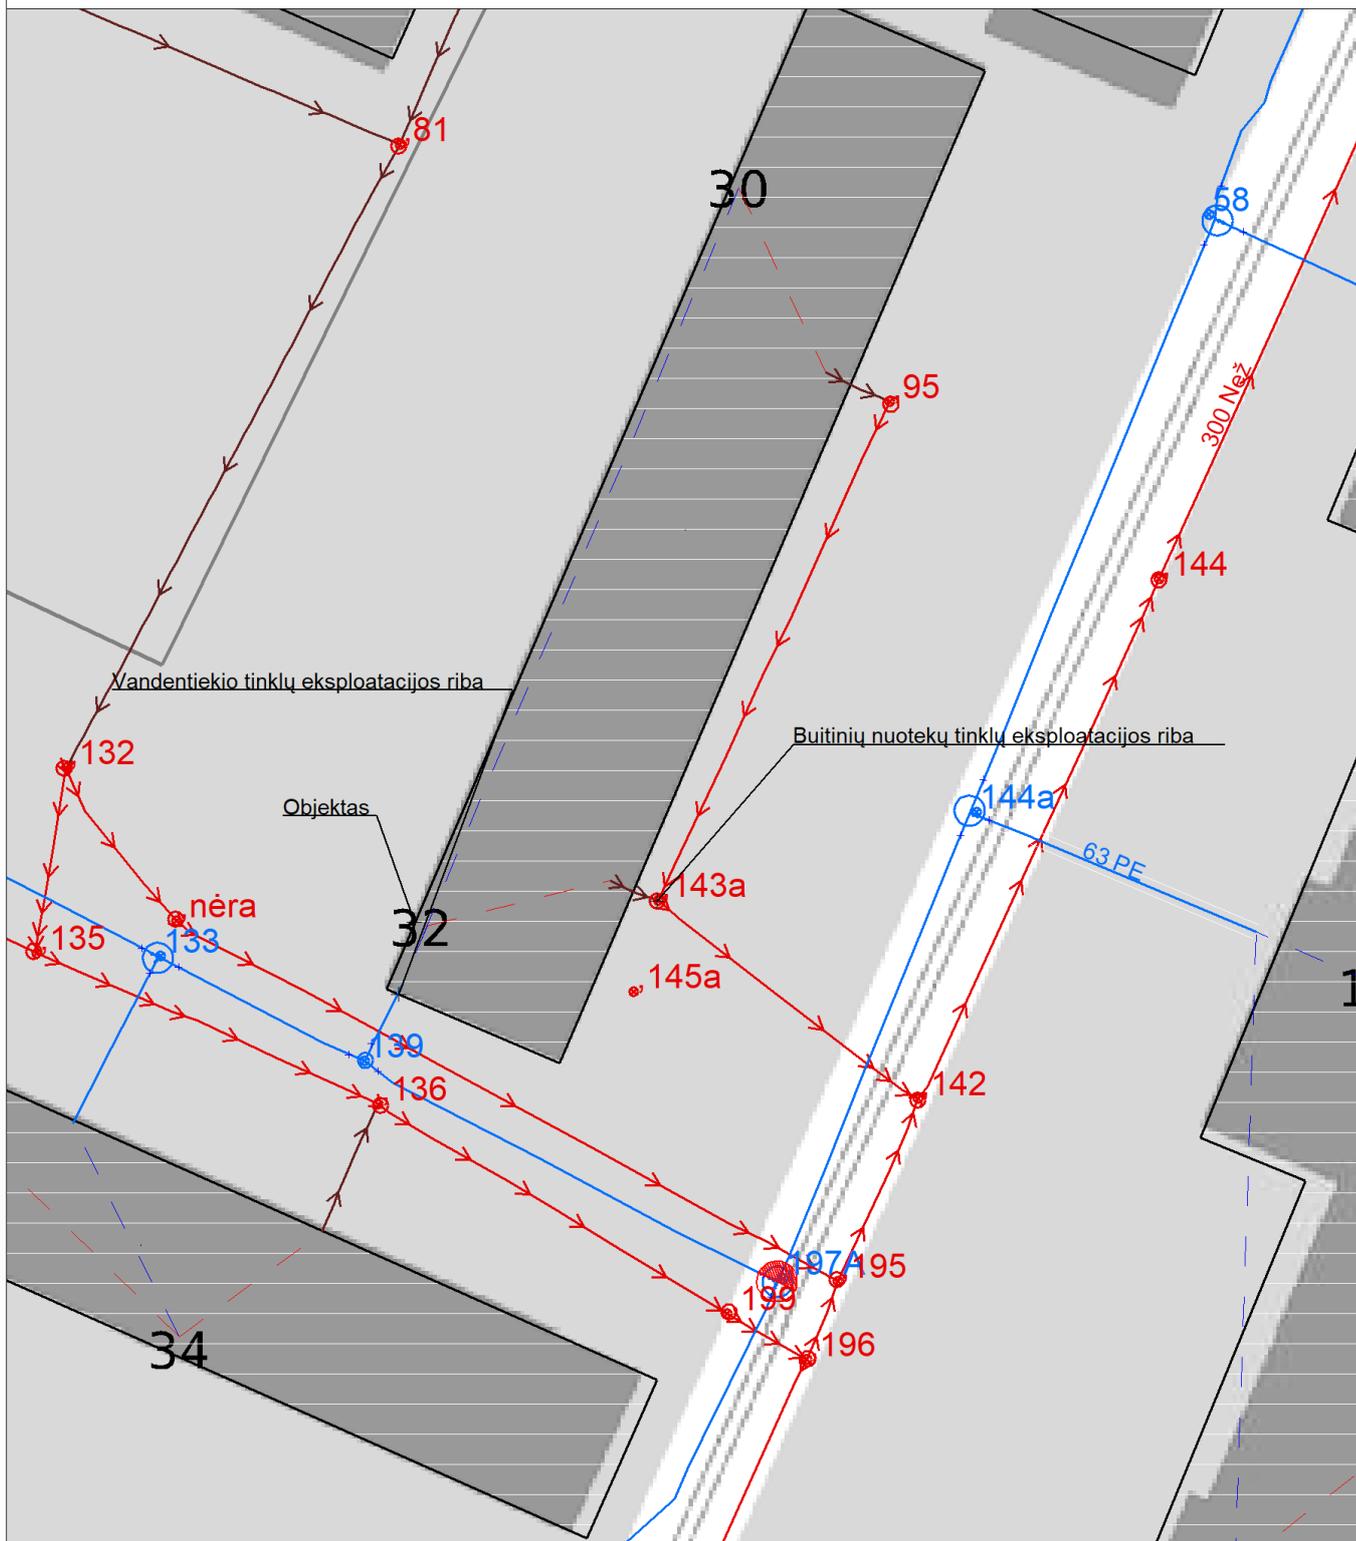

Žymėjimas:

AB "KLAIPĖDOS VANDUO" EKSPLOATUOJAMI TINKLAI:

- |  |  |
|--|--|
| Vandentiekis, AB "Klaipėdos vanduo"              | Slėginės nuotekos, Eksploatuojami pagal sutartis         |
| Vandentiekis, Eksploatuojami pagal sutartis      | Lietaus nuotekos, AB "Klaipėdos vanduo"                  |
| Buitinės nuotekos, AB "Klaipėdos vanduo"         | Lietaus nuotekos, Eksploatuojami pagal sutartis          |
| Buitinės nuotekos, Eksploatuojami pagal sutartis | Slėginės lietaus nuotekos, AB "Klaipėdos vanduo"         |
| Slėginės nuotekos, AB "Klaipėdos vanduo"         | Slėginės lietaus nuotekos, Eksploatuojami pagal sutartis |

ABONENTŲ EKSPLOATUOJAMI TINKLAI:

- |                                      |   |
|--------------------------------------|---|
| Vandentiekis, Eksploatuoja kiti      | Slėginės buitinės nuotekos, Eksploatuoja kiti |
| Vandentiekis, Kiti įteisinti         | Lietaus nuotekos, Eksploatuoja kiti           |
| Buitinės nuotekos, Eksploatuoja kiti | Lietaus nuotekos, Kiti įteisinti              |
| Buitinės nuotekos, Kiti įteisinti    | Slėginės lietaus nuotekos, Eksploatuoja kiti  |

Vandens tiekėjas

.....  
(pareigos, vardas, pavardė, parašas)

A.V.

Priedą paruošė:

Rūta Vaičiulytė  
(pareigos, vardas, pavardė, parašas)

Vartotojas

.....  
(vardas, pavardė, parašas)

A.V.