

**PAPILDOMAS SUSITARIMAS
PRIE 2020 M. LIEPOS 13 D. STATYBOS DARBŲ RANGOS SUTARTIES NR. SŽ-838**

2022 m.

d. SŽ-

Šiauliai

Šiaulių miesto savivaldybės administracija, toliau vadinama Užsakovu, atstovaujama Savivaldybės administracijos direktoriaus Antano Bartulio ir UAB „Limega“, toliau vadinama Rangovu, atstovaujama direktoriaus Vytauto Vilko, kiekviena atskirai vadinama – Šalimi, o visos kartu – Šalimis, vadovaudamasi 2020 m. liepos 13 d. Statybos darbų rangos sutarties Nr. SŽ-838 (toliau -Sutartis) 10.1, 10.2 punktais, atsižvelgdamos į 2022 m. gruodžio 23 d. protokole Nr. VST2-87 nurodytas aplinkybes,

sudarė šį papildomą susitarimą (toliau – Susitarimas) prie Sutarties dėl objekto „Rėkyvos progimnazijos pastato Šiauliuose, Poilsio g. 1, rekonstravimo ir priestato statybos darbai“, kuriuo susitarė:

1. Įsigyti papildomus darbus iš Rangovo, kurių bendra vertė yra 74133,37 Eur su PVM (septyniasdešimt keturi tūkstančiai vienas šimtas trisdešimt trys eurai, 37 ct).

2. Rangovas įsipareigoja Rėkyvos progimnazijos pastato Šiauliuose, Poilsio g. 1, rekonstravimo ir priestato statybos papildomus darbus (nurodytus 2022 m. veiklų žiniaraštyje), atlikti iki 2022 m. gruodžio 30 d.

3. Įvertinus papildomų įsigyjamų darbų vertę, nustatyti naują bendrą priimtą Sutarties sumą – **4025426,59 Eur** (*keturi milijonai dvidešimt penki tūkstančiai keturi šimtai dvidešimt šeši eurai, 59 ct*) su PVM.

4. Šis Susitarimas įsigalioja nuo jo pasirašymo dienos (pasirašymo data yra data, kai Susitarimą pasirašo paskutinė Susitarimo šalis).

5. Kitos Sutarties sąlygos, nepaminėtos šiame Susitarime, lieka nepakitusios ir Šalys patvirtina iš jų kylančias prievolės.

6. Šis Papildomas susitarimas surašytas dviem egzemplioriais, turinčiais vienodą teisinę galią – po vieną kiekvienai Šaliai, yra neatsiejama Sutarties dalis ir galioja kartu su Sutartimi;

7. Susitarimo priedas:

7.1. 2022-12-23 protokolas Nr. VST2-87.

Šalių rekvizitai:

UŽSAKOVAS

Šiaulių miesto savivaldybės administracija
A. s. Nr. LT85 7300 0100 9151 1042
Bankas AB „Swedbank“, b. k. 73000
kodas 188771865
Tel. 8-41 59 63 20
Faksas 8-41 52 41 09
El. p.: rastine@siauliai.lt

RANGOVAS

UAB „Limega“
Įmonės kodas 145407247
Kanapių g. 1C, Šiauliai
A./s. LT4573000010115237450
AB Swedbank, b. k. 7300
Tel. 8-41 455798
El. paštas : info@limega.lt

Antanas Bartulis
Administracijos direktorius

Vytautas Vilkas
Direktorius

Parašas
A.V. (pasirašymo data)

Parašas
A.V. (pasirašymo data)

TVIRTINU
Administracijos direktorius

Antanas Bartulis

**ŠIAULIŲ MIESTO SAVIVALDYBĖS ADMINISTRACIJOS
STATYBOS IR RENOVACIJOS SKYRIUS
PROTOKOLAS**

2022 m.

Šiauliai

d. Nr. VST2-

Pirmininkė – Jolita Franckevičienė.

Dalyvavo:

Anicetas Vainoras, UAB „Limega“ statybos projektų vadovas,
Vilma Šimatonienė, UAB „Panevėžio miestprojektas“ direktorė,
Nerijus Kundrotas, Rėkyvos progimnazijos direktorius.

DARBOTVARKĖ. Dėl nenumatytų darbų vykdant Rėkyvos progimnazijos pastato Poilsio g. 1, Šiauliuose, rekonstravimo darbus.

SVARSTYTA. Nenumatyti darbai vykdant Rėkyvos progimnazijos pastato Poilsio g. 1, Šiauliuose, rekonstravimo darbus.

1. Mūro sienos atstatymas.

Jolita Franckevičienė informavo, kad Rėkyvos progimnazijos senojo pastato išorinė mūro siena per visą sienos ilgį ištrupėjusi apie 5 cm gylio.

Projektuotojai įvertinę esamą situaciją vietoje siūlo ištrupėjusią mūro sienos dalį permūryti, pagal pateiktą brėžinį.

Anicetas Vainoras pateikė darbų paskaičiavimą.

Jolita Franckevičienė nurodė, kad Sutartyje nenumatytų papildomų, Darbų kainos apskaičiuojamos vadovaujantis 2020-07-13 d. Statybos rangos sutarties Nr. SŽ-838 9.8.1 punktu.

Patikrinus pateiktą UAB „Limega“ sąmatą nustatyta:
vykdomų darbų vertė – 5057,74 Eur.

PRIDEDAMA:

1. Lokalinė sąmata.
2. Brėžinys.

2. Esamo pamato stiprinimas.

Jolita Franckevičienė informavo, kad iškasus gruntą nustatyta, kad esami senojo pastato pamatai tarp ašių H-J yra iš akmenų.

Projektuotojai siūlo sustiprinti pamatą – prie akmeninio pamato įrengti monolitinius pamatus.

Posėdžio dalyviai pritarė projektuotojų siūlymui.

Anicetas Vainoras pateikė darbų kainos paskaičiavimą.

Jolita Franckevičienė nurodė, kad Sutartyje nenumatytų papildomų, Darbų kainos apskaičiuojamos vadovaujantis 2020-07-13 d. Statybos rangos sutarties Nr. SŽ-838 9.8.1 punktu.

Patikrinus pateiktą UAB „Limega“ sąmatą nustatyta:
vykdomų darbų vertė – 10032,38 Eur.

PRIDEDAMA:

1. Lokalinė sąmata.
2. Brėžinys

3. Avarinio išėjimo durų, rūsio langų keitimas.

Jolita Franckevičienė informavo, kad projekte numatyta demontuoti lauko avarinio išėjimo laiptus, tačiau medinių avarinio išėjimo durų demontavimas projekte nenumatytas. Taip pat ji nurodė, kad rūsio mediniai langai nesandarūs, rėmas vietomis sutręšęs. Pastatas turi būti pastatytas iš tokių statybos produktų, kurių savybės per ekonomiškai pagrįstą statinio naudojimo trukmę užtikrintų esminius statinio reikalavimus. Nedemontavus durų nebus užtikrintas statinio techninio reglamento STR 2.01.01(4):2008 „Esminis statinio reikalavimas „Naudojimo sauga“ reikalavimai 16.2 p. „Kritimas užkliuvus ar apvirtus. Ši rizika apima sužalojimą ar mirtį nukritus užkliuvus ar apvirtus ir gali kilti dėl blogo matomumo ar grindų paviršiaus nelygumo, įskaitant staigius nedidelius lygio pasikeitimus, slidumo pakitimus ir kitokias netikėtas kliūtis., 17.3 p. „Kritimas pasikeitus grindų lygiui...angų, pro kurias gali nukristi ar į kurias gali įkliūti vaikai, dydis.....“.

Projektuotojai siūlo demontuoti esamas medines duris ir sumontuoti naujus plastikinius langus rūsyje ir II-o aukšto koridoriuje.

Anicetas Vainoras pateikė darbų kainos paskaičiavimą.

Jolita Franckevičienė nurodė, kad Sutartyje nenumatytų papildomų, Darbų kainos apskaičiuojamos vadovaujantis 2020-07-13 d. Statybos rangos sutarties Nr. SŽ-838 9.8.1 punktu.

Patikrinus pateiktą UAB „Limega“ sąmatą nustatyta:
vykdomų darbų vertė – 1360,58 Eur.

PRIDEDAMA:

1. Lokalinė sąmata.
2. Brėžinys

4. Wi-Fi pajungimas.

Nerijus Kundrotas paaiškino, kad senojo pastato klasėse numatoma prie lubų montuoti projektorius, tačiau jų pajungimui nenumatytas laidų privedimas. Atsižvelgiant į tai projektuotojai patikslino darbo brėžinius.

Anicetas Vainoras pateikė darbų kainos paskaičiavimą.

Jolita Franckevičienė nurodė, kad Sutartyje nenumatytų papildomų, Darbų kainos apskaičiuojamos vadovaujantis 2020-07-13 d. Statybos rangos sutarties Nr. SŽ-838 9.8.1 punktu.

Patikrinus pateiktą UAB „Limega“ sąmatą nustatyta:
vykdomų darbų vertė – 3635,98 Eur.

PRIDEDAMA:

1. Lokalinės sąmatos.

5. Elektrotechnikos darbai patalpose Nr. 137 ir Nr. 221

Nerijus Kundrotas paaiškino, kad senojo pastato patalpas numatoma pritaikyti pagal poreikį klasėms, kurioms bus reikalinga papildoma elektros instaliacija, bet jų pajungimui nenumatytas laidų privedimas. Be to jis pateikė patalpų schemą su numatomais montuoti baldais. Atsižvelgiant į tai projektuotojai patikslino darbo brėžinius.

Anicetas Vainoras pateikė darbų kainos paskaičiavimą.

Jolita Franckevičienė nurodė, kad Sutartyje nenumatytų papildomų, Darbų kainos apskaičiuojamos vadovaujantis 2020-07-13 d. Statybos rangos sutarties Nr. SŽ-838 9.8.1 punktu.

Patikrinus pateiktą UAB „Limega“ sąmatą nustatyta:
vykdomų darbų vertė – 2516,45 Eur.

PRIDEDAMA:

1. Lokalinės sąmatos.

6. Garsiakalbiai.

Demontavus senus garsiakalbius paaiškėjo, kad juos montuoti netikslinga, nes yra nusidėvėję ir pasene pagal šiuolaikinę technologiją. Atsižvelgiant į tai projektuotojai siūlo laike montuoti naujus garsiakalbius, kad vaikai girdėtų pamokų skambutį bei reikalingą transliuojamą informaciją. Projektuotojai patikslino darbo brėžinius.

Anicetas Vainoras pateikė darbų kainos paskaičiavimą.

Jolita Franckevičienė nurodė, kad Sutartyje nenumatytų papildomų, Darbų kainos apskaičiuojamos vadovaujantis 2020-07-13 d. Statybos rangos sutarties Nr. SŽ-838 9.8.1 punktu.

Patikrinus pateiktą UAB "Limega" sąmatą nustatyta:
vykdomų darbų vertė – 2680,25 Eur.

PRIDEDAMA:

1. Lokalinės sąmatos.

8. Kameros.

Nerijus Kundrotas paaiškino, kad kameros reikalingos užtikrinti aplinkos apsaugą ir vaikų saugumą. Jis pateikė schemą su numatoma montuoti įrangos vieta. Atsižvelgiant į tai projektuotojai patikslino darbo brėžinius.

Anicetas Vainoras pateikė darbų kainos paskaičiavimą.

Jolita Franckevičienė nurodė, kad Sutartyje nenumatytų papildomų, Darbų kainos apskaičiuojamos vadovaujantis 2020-07-13 d. Statybos rangos sutarties Nr. SŽ-838 9.8.1 punktu.

Patikrinus pateiktą UAB "Limega" sąmatą nustatyta:
vykdomų darbų vertė – 6311,84 Eur.

PRIDEDAMA:

1. Lokalinės sąmatos.

2. Brėžinys

9. Virtuvė, valgykla.

Nerijus Kundrotas paaiškino, kad virtuvės zonoje numatoma pastatyti šaldytuvus ir darbastalius, kuriuos pastačius bus reikalinga elektros instaliacija. Be to jis pateikė virtuvės patalpų schemą su numatoma montuoti įranga. Atsižvelgiant į tai projektuotojai patikslino darbo brėžinius.

Anicetas Vainoras pateikė darbų kainos paskaičiavimą.

Jolita Franckevičienė nurodė, kad Sutartyje nenumatytų papildomų, Darbų kainos apskaičiuojamos vadovaujantis 2020-07-13 d. Statybos rangos sutarties Nr. SŽ-838 9.8.1 punktu.

Patikrinus pateiktą UAB "Limega" sąmatą nustatyta:
vykdomų darbų vertė – 881,82 Eur.

PRIDEDAMA:

1. Lokalinės sąmatos.

10. Aliuminio pertvaros.

Projekte numatytos priešdūminės pertvaros. Rengiant darbo projektą, įvertinus priešgaisrinius reikalavimus, paaiškėjo, kad pertvaros turi būti priešgaisrinės.

Anicetas Vainoras pateikė darbų kainos paskaičiavimą.

Jolita Franckevičienė nurodė, kad Sutartyje nenumatytų papildomų, Darbų kainos apskaičiuojamos vadovaujantis 2020-07-13 d. Statybos rangos sutarties Nr. SŽ-838 9.8.1 punktu.

Patikrinus pateiktą UAB "Limega" sąmatą nustatyta:
vykdomų darbų vertė – 68168,30 Eur,
nevykdomų darbų vertė – 26511,77 Eur.

PRIDEDAMA:

1. Lokalinė sąmata.

2. Komerciniai pasiūlymai.

Jolita Franckevičienė nurodė, kad vykdomų Darbų kainos apskaičiuojamos vadovaujantis Viešųjų pirkimų įstatymo 89 str. 1 dalies 3 punktu, ir 2020-07-13 d. Statybos rangos sutarties Nr. SŽ-838 10.1, 10.2 punktais. Ji paaiškino, kad tik pritarus Administracijos direktoriui, bus sudaromas papildomas susitarimas dėl nenumatytų darbų atlikimo.


Patikrinus pateiktas UAB "Limega" sąmatas nustatyta:

- 1) vykdomų darbų vertė 74133,37 Eur.
- 2) lokalinės sąmatos pridedamos.


NUTARTA:

1. Administracijos direktoriui pritarus nenumatytiems rekonstravimo darbams, parengti papildomą susitarimą.


Pirmininkė

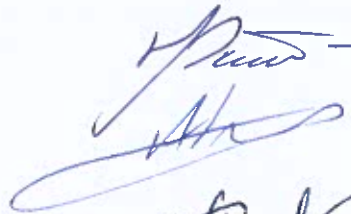


Jolita Franckevičienė

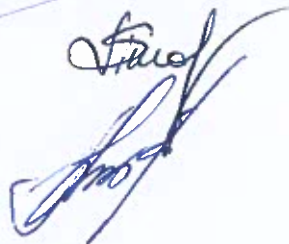


Anicetas Vainoras

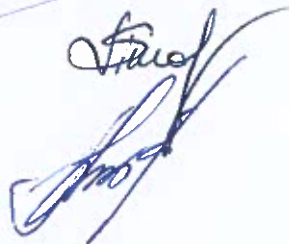

Vilma Šimatonienė

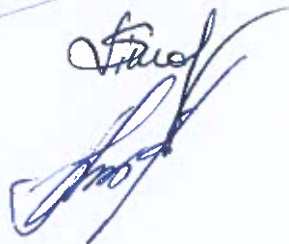

Nerijus Kundrotas

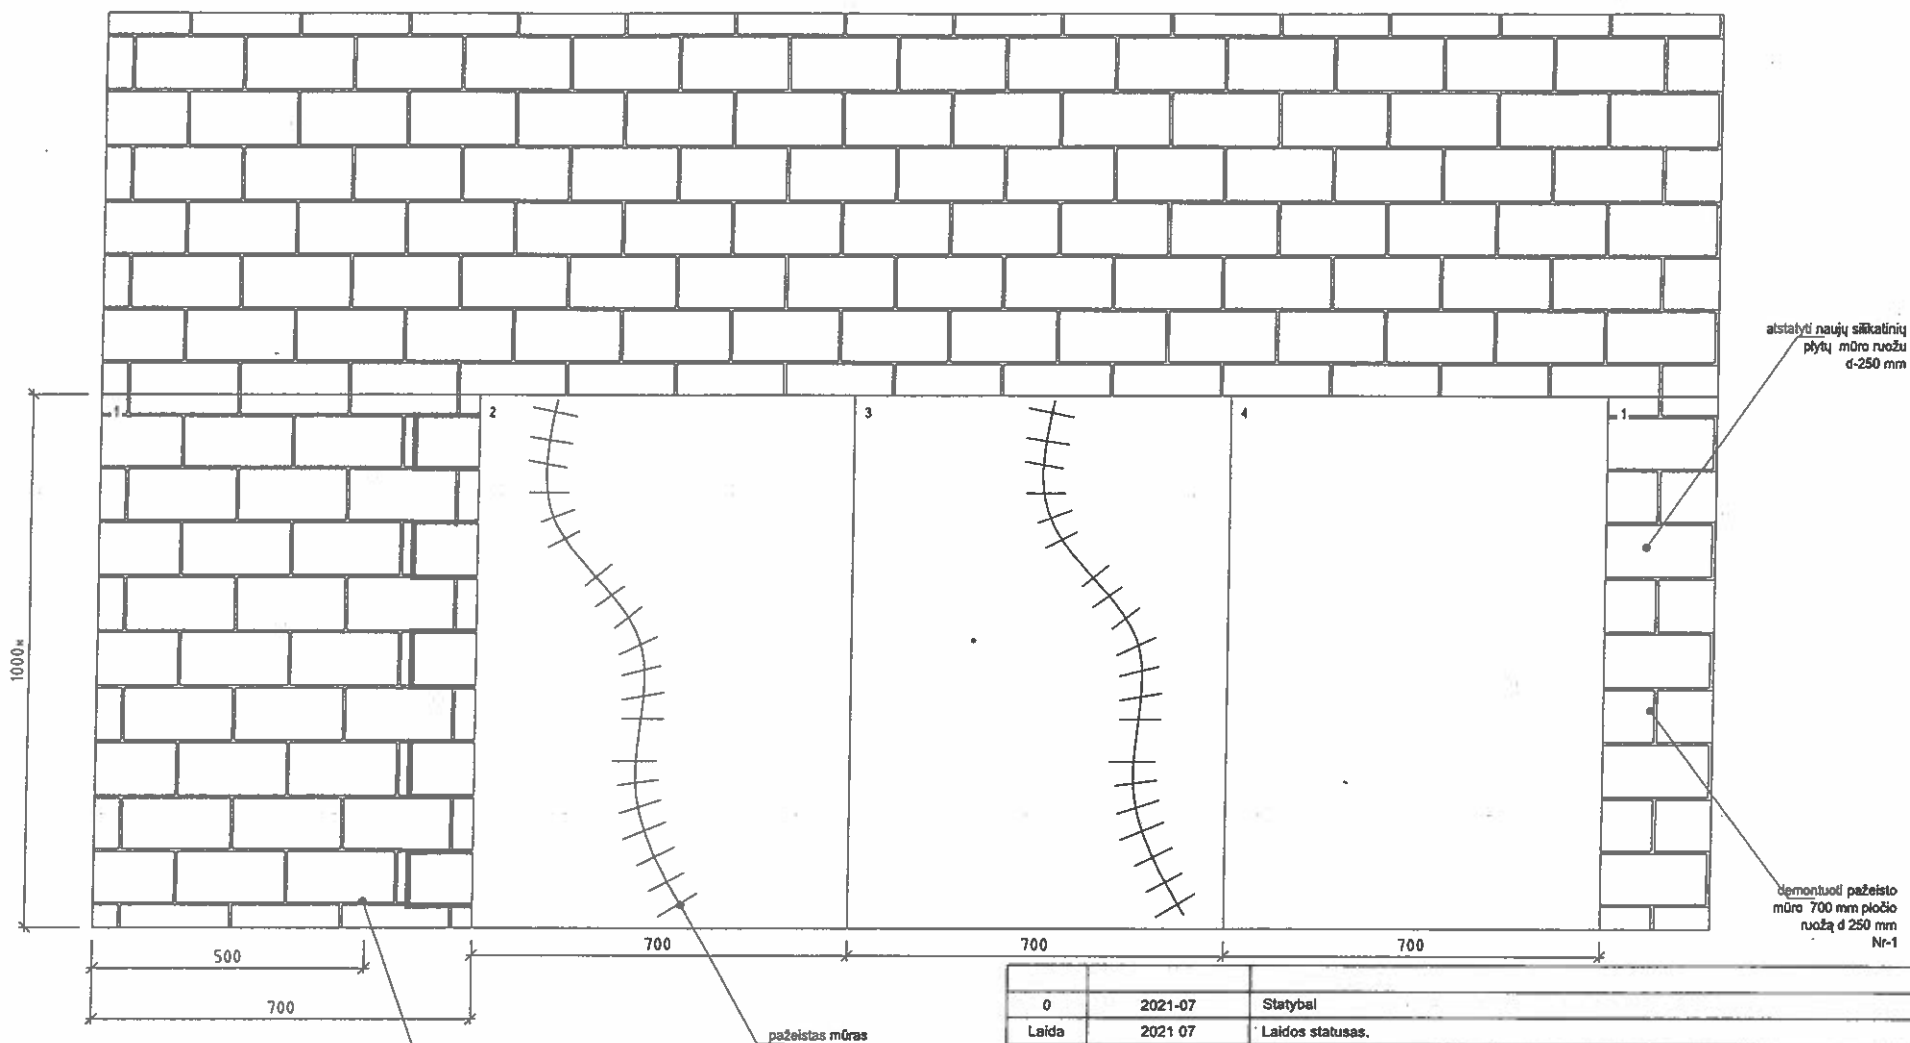

demonuoti pažeisto
mūro 700 mm pločio
ruožą d 250 mm
Nr-1

- Pastabos:
1. Atstatymas vykdomas 4 etapais. Pirmą atliekami 1 etapo stiprinimo darbai, tada 2 etapo ir t.t.
 2. Etapo demontavimo ruožo ilgis 700 mm, gylis 250 mm, bendras sienos storis 510 mm.
 3. Mūrą tarpusavyje risti perforuota montavimo juosta 12 m.
 4. Mūrui naudoti silikatinės plytos pilnavidurės, armuota vielą 50x50x3, skiedinys M10.

0	2021-07	Statybai
Laida	2021 07	Laidos statusas.
KVAL. PATV. DOK.NR.	QMP UAB „PANEVŽIO MIESTPROJEKTAS“	
27845	PV	Marjūs Ponomarevas
KVAL. PATV. DOK.NR.	UŽDAROJI AKCINĖ BENDROVĖ 50154 KAUNAS LT Tvirtovės st. 81-13, tel.: +370 640 30555, el paštas: info@ma-projektai.lt	
14841	SPDV	Adrijus Ramonis
LT	UŽSAKOVAS	ŠIAULIŲ MIESTO SĄVIVALDYBĖS ADMINISTRACIJA
STATINIO PROJEKTO PAVADINIMAS		Mokslo paskirties pastato Poilsio g. 1, Šiauliai, rekonstravimo projektas
STATINIO PAVADINIMAS		Mokslo paskirties pastato Poilsio g. 1, Šiauliai, rekonstravimo projektas
DOKUMENTO PAVADINIMAS		Esamo mūro atstatymo schema M 1:10;
DOKUMENTO ŽYMŲ		P/6740-DP/K-SK.B-p-1- 98
Laida		A
Lapas		1
Lapų		1

SĄMATA

Sudaryta pagal 2022.04 kainas

Statinių grupė 2020-06-44 Rėkyvos progimnazijos pastato rekonstravimo ir priestato statybos darbai

Statiny 402 Mokslo paskirties pastatas Polso g.1, Šiauliai (Papildomi bendrastatybiniai darbai 2022m)


Žiniaraštis 2 PAPILDOMI DARBAI - 22/12. Esamo pamato stiprinimas

2022.10.24		Suma žiniaraščiui 10032.38 EUR				Lapas 1
Sam. cil.	Darbo kodas	Darbo ir išlaidų aprašymai	Mato vienetas	Kiekis	Kaina EUR	
					Vieneto kaina	Iš viso
	1	Esamo pamato stiprinimas				
	1 N11-6	Smėlio pasluoksnis ant grunto,vežant medžiagas karučiais(mažų apimčių)	m3	6.420	65.3017	419.24
	2 N6P-0309	Monolitinų gelžbetoninių pamatų armavimas tinklais, kai tinklo masė daugiau 20kg iki 50kg k8=1.17,k9=1.15	t	1.190	2177.4323	2591.14
	3 N6P-0310	Plieninių įdėtinių detalių montavimas, betonuojant pamatus, kai detalės masė iki 2,0kg k9=1.15	t	0.060	7261.5923	435.70
	4 N6P-0305	Inventorinių klojinių įrengimas monolitiniams pamatams (juostiniams, rūšo sienoms iš lengvų skydų) k9=1.15	100m2	0.642	2093.1709	1343.82
	5 N6P-0302	Monolitinų juostinių gelžbetoninių pamatų m3 betonavimas kranu, kai pamato plotis iki 200mm k8=1.04,k9=1.15	m3	17.970	194.8425	3501.32
		Skyriuje 1				8291.22
		Žiniaraštyje 2				8291.22
		Pridėtinės vertės mokestis 21.00%				1741.16
		Iš viso žiniaraštyje 2				10032.38


Sudarė : Vyř. inžinierius-sąmatininkas Virginijus Šliužas /Pavardė

Šiaulių miesto savivaldybės administracijos
Statybos ir renovacijos skyrius
Vyř. specialistas
Jolita Fraņkavičienė
Alėsiaio Nr. 14202

pamato stiprinimo principinis mazgas

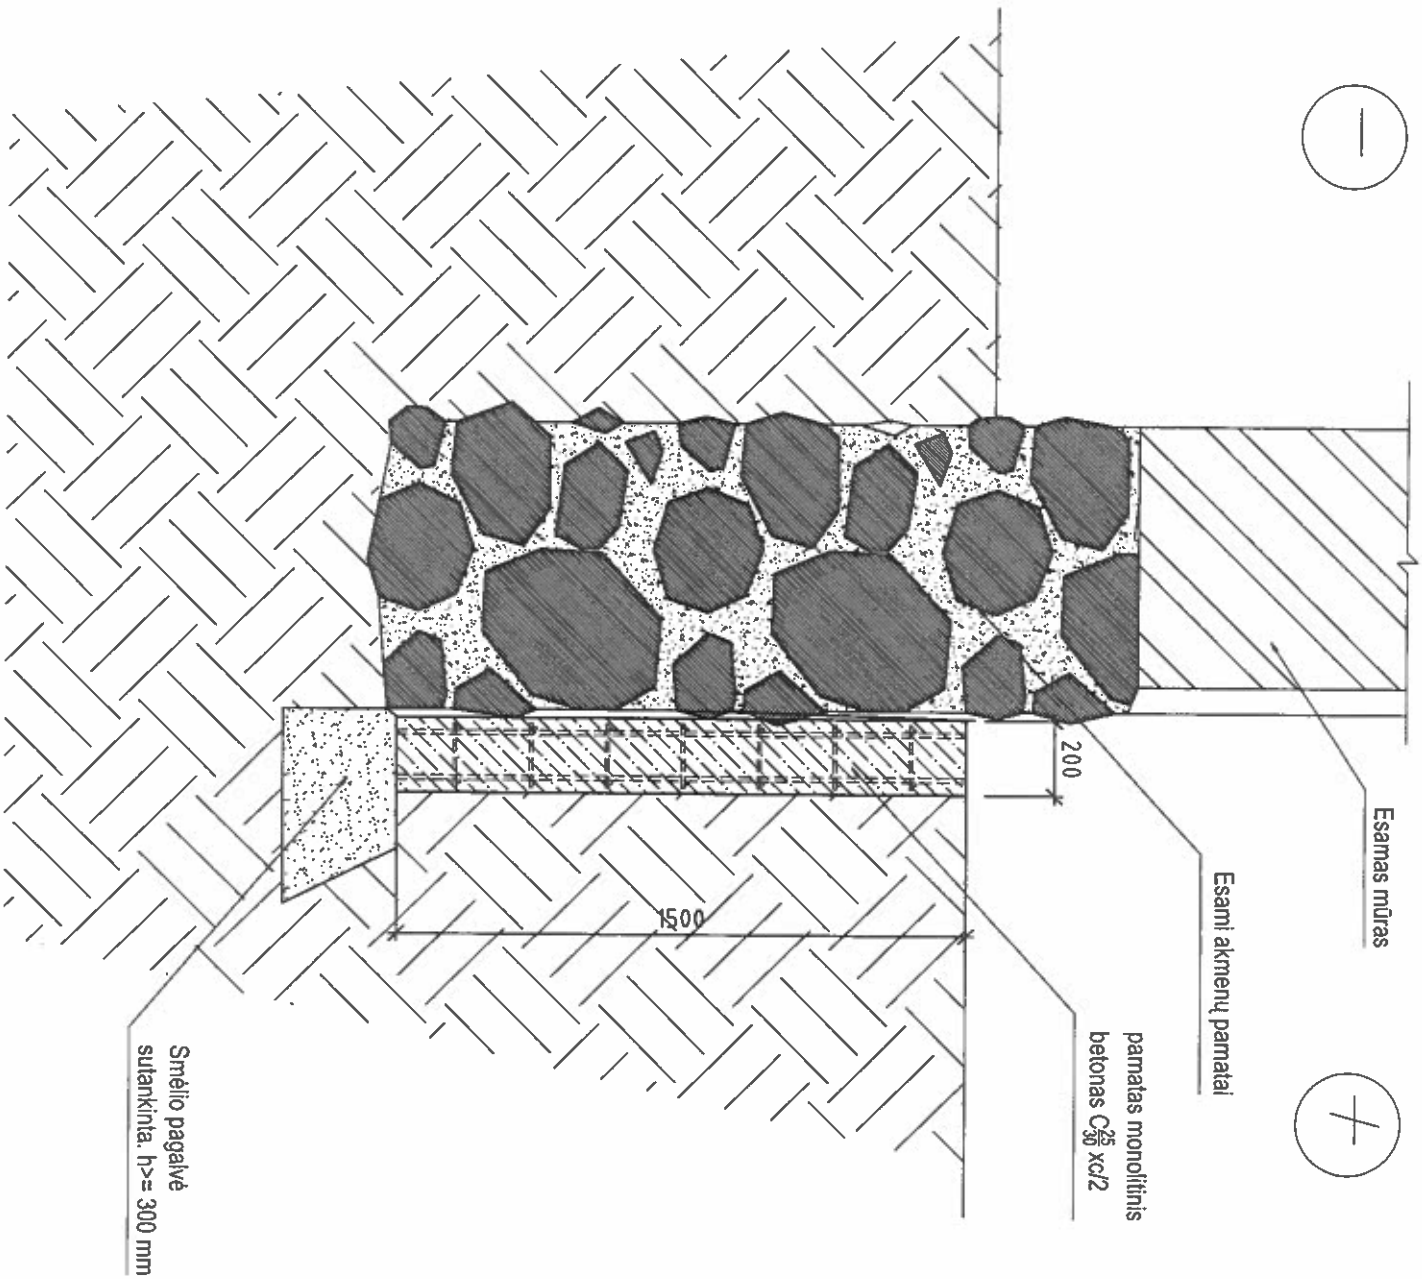

SIENOS ARMAVIMO
FRAGMENTAS

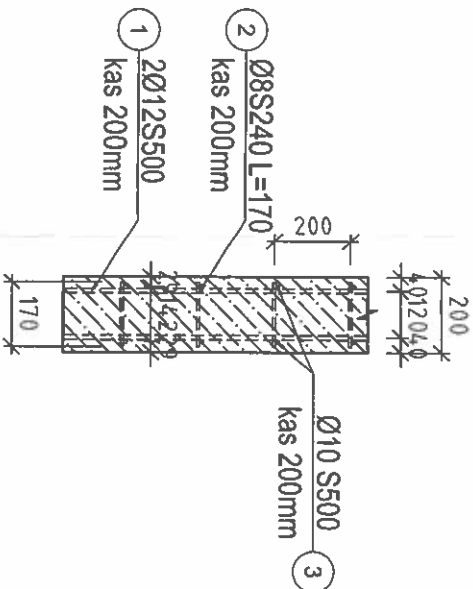

0		2020-08		Statybai	
Laida		Išleidimo data		Laidos statusas. Keitimo priežastis (jei taikoma)	
KVAL. PATV. DOK.NR.		QMP		STATINIO PROJEKTO PAVADINIMAS	
		UAB „PANEVŽIJO MIESTPROJEKTAS“		Mokslis paskirties pastato Polišio g. 1, Šiauliai, rekonstravimo projektas	
27845		PV	Matijus Ponomariovas	STATINIO PAVADINIMAS	
				Mokslis paskirties pastato Polišio g. 1, Šiauliai, rekonstravimo projektas	
KVAL. PATV. DOK.NR.		UŽDARUOJ AKCINĖ BENDROVĖ  50104 KOLUNAS LT Tvirtovės al. 81-13, tel.: +370 640 30555, el paštas: korpis@inbox.lt		DOKUMENTO PAVADINIMAS	
14841		SPDV	Adrijus Ramonis	Esamo pamato stiprinimas M 1:10	
			 2020-08	DOKUMENTO ŽYMUO	
UŽSAKOVAS		ŠIAULIŲ MIEŠTO SAVIVALDYBĖS ADMINISTRACIJA		Lapas	
LT				1	

SUDERINTA: _____ EUR.

TVIRTINU: _____ EUR.

ATSAKINGAS ATSTOVAS _____

ATSAKINGAS ATSTOVAS _____

2022 M. _____ MĖN. D. _____

2022 M. _____ MĖN. D. _____

SĄMATA

LOKALINĖ SĄMATA

Sudaryta pagal 2022.04 kainas

Statinių grupė

2020-06-44 Rėkyvos progimnazijos pastato rekonstravimo ir priestato statybos darbai

Statinyys

402 Mokslo paskirties pastatas Poilsio g.1, Šiauliai (Papildomi bendrastatybiniai darbai 2022m.)

Žiniaraštis

4 PAPILDOMI DARBAI - 22/14. Papildomų langų montavimas

2022.11.03		Suma žiniaraščiui 1360.58 EUR		Lapas 1		
Sąm. eil.	Darbo kodas	Darbo ir išlaikų aprašymai	Mato vienetas	Kiekis	Kaina EUR	
					Vieneto kaina	Iš viso
1 Bendrastatybiniai darbai						
1 R7-1		Langų rėmų išėmimas	vt	3.000	3.2978	9.89
2 R7-4		Langų staktų išėmimas nuo angokraščių, nudažiant tinką	vt	3.000	12.8902	38.67
3 N2P-0103		Plastiko langų blokų su varstomomis sąvaromis montavimas mūrinėse sienose, kai langų blokų plotas iki 1m2	m2	1.520	43.4724	66.08
4 N2P-0103		Plastiko langų blokų su varstomomis sąvaromis montavimas mūrinėse sienose, kai langų blokų plotas daugiau 1m2 iki 2m2	m2	1.410	37.8776	53.41
5 379		Plastiko langai, varstomi (L1-2vt, L2-1vt) m2	m2	2.930	238.8020	699.69
6 N2P-0122		Langų staktų sandūrų su siena izoliavimas montavimo putomis (sandūros skerspjūvio plotas 20.00 cm2)	100 m	0.1258	176.6750	22.23
7 R11-80		Sienų atskirų vietų iki 1 m2 ploto tinko remontas cemento-kalkių skiediniu k8=1.15	m2	3.780	33.5845	126.95
8 N15-249		Išorinių nuolaidų padarymas iš skiedinio k9=1.15	100m	0.0263	739.0691	19.44
9 N12-144-7		Palangių nuolaidų tvirtinimas	m	2.630	7.2568	19.09
10 N2P-0119		Palangių lentų montavimas mūrinėse sienose, kai palangių lentos laminuotos	m	2.630	12.1983	32.08
11 656-20		MDP vidaus palangės 500mm pločio (baltos, matinės)	m	2.630	14.0399	36.92
Skirtyje 1					1124.45	
Žiniaraštyje 4					1124.45	
Pridėtinės vertės mokestis 21.00%					236.13	
Iš viso žiniaraštyje 4					1360.58	

Sudarė : Vyr. inžinierius-sąmatininkas Virginijus Šliužas

/Pavarde

Šiaulių miesto savivaldybės administracijos
Statybos ir renovacijos skyriaus
vyr. specialistė

Jelita Franckienė
Atestato Nr. 4.202


Limėga
Pasūlymo nr. 221103-01

KOMERCINIS PASIŪLYMAS

Poz.	Matavimas (mm) plotis x aukštis	Plotas (m ² /vnt)	Gaminio kaina(EUR)	Kiekis (vnt)	Suma (EUR)
L1	980 x 780	0.76	223.88	2	447.76
L2	670 x 2100	1.41	363.50	1	363.50
Viso:		2.93		3	811.26
IŠ VISO:					811.26
PVM (21%):					170.36
IŠ VISO APMOKĖJIMUI, EUR:					981.62

Gaminiamus suteikiama 5 metų garantija.
Pasiūlymas galioja 14 dienų.

- Papildomos sąlygos:
1. Profilų sistema: Decco 82 langai
 2. Profilų spalva: NESTANDARTINĖ spalva iš lauko ()
 3. Stiklinimas:
L1: 4ScI-18Ar-4-18Ar-4ScI (48mm dvikamerinis st. pak. su dviem selektyviais stiklais užpildytas argonu, Ug=0.6)
L2: 6TONE(OTAS-16Ar-4-18Ar-4T (48mm dvikamerinis st. pak., Ug=0.8)
 4. Užraktai: (1-1) reguliuojami

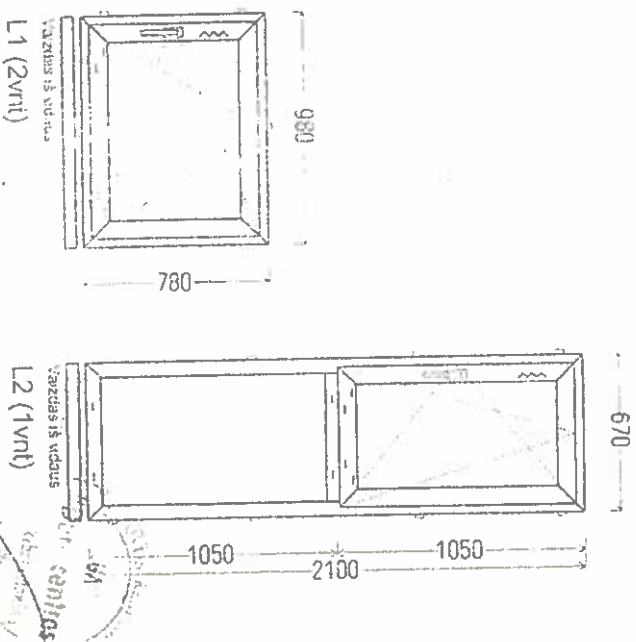




Limega
Sąmatos nr. 221028P3

KOMERCINIS PASIŪLYMAS

Dėkojame Jums už kreipimąsi ir siunčiame savo pasiūlymą.


L1

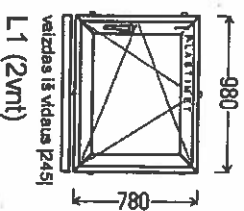

1. Gaminių modelis: Plastimet **CLICK-ON AD** langai (80 mm, 2 tarpinės), kampuotos stiklajuostės
2. Profilų spalva: Schokobraun (8019) iš lauko, baltas pagrindas (I grupė)
3. Stiklinimas: 44 mm (4T-16-4-16-4T, Ug=0.5) tristiklis stiklo paketas su selektyviniu stiklu
4. Furnitūra: ROTO NT, mikroventiliacija, rankena Medos balta, R07.2 uždengėjai
5. Uw <= 0.98.

EUR be PVM	Kiekis, vnt	Suma EUR
980x780mm 0.76m²	220.50	441.00

L2

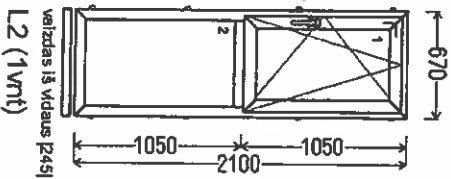

1. Gaminių modelis: Plastimet **CLICK-ON AD** langai (80 mm, 2 tarpinės), kampuotos stiklajuostės
2. Profilų spalva: Schokobraun (8019) iš lauko, baltas pagrindas (I grupė)
3. Stiklinimas:
#1: 44 mm (4T-16-4-16-4T, Ug=0.5) tristiklis stiklo paketas su selektyviniu stiklu
#2: 44 mm laminuotas matinis (33.1T-16-4Mat-14-4T, Ug=0.6) tristiklis stiklo paketas su selektyviniu stiklu
4. Furnitūra: ROTO NT, mikroventiliacija, rankena Medos balta, R07.2 uždengėjai
5. Uw <= 1.00.

EUR be PVM	Kiekis, vnt	Suma EUR
670x2100mm 1.41m²	258.78	258.78

Viso (be PVM):	699.78
PVM (21%):	146.95
VISO APMOKĖJIMUI:	846.73

Direktorius Ernestas Radvilas

Įm. k: 305015190
PVM mok. kodas: LT100012181314
A/s: LT437300010157744465
AB Swedbank
Banko kodas: HABALT22

UAB „Erporta“
Dainavos takas 5, Šiauliai
Tel. +37063051005

UAB „ALVINDUS“

ALVINDUS

Dainų g. 50 – 100, LT – 78275 Šiauliai.
Įmonės kodas: 303279234
PVM kodas: LT100008504819

Užsakovas: UAB "Limega"

KOMERCINIS PASIŪLYMAS N2104A6SS0.3

Nr.	Poz.	Matavimų (mm)		Plotas (m²)	Kiekis (vnt.)	Kaina (EUR/vnt.)	Suma (EUR)
		plotis	auštis				
1	Vidaus langas AP2 REI60	600	2850	1,71	1	1697,00	1697,00
2	Vidaus vėrinis su durimis SD3P REI60	4260	2910	12,40	1	10665,00	10665,00
3	Vidaus vėrinis su durimis SD3P REI60	4260	3040	12,95	1	10688,00	10688,00
4	Vidaus vėrinis su durimis SD6P REI60	3390	2890	9,80	1	9336,00	9336,00
5	Vidaus vėrinis su durimis SD6P REI60	3370	2680	9,03	1	9322,00	9322,00
				45,89	Is viso		41 708,00
					Montavimas, transportavimas		
					VISO		41 708,00
					PVM (21%)		8 758,68
					Is viso apmokėjimui:		50 466,68

Papildomos sąlygos:

1. Profilių: Lenkų kompanijos PONZIO.


1a. Projektuojant aliuminio konstrukcijas buvo panaudotos sistemos PF-152(fasadinis), PE-78HI(šiltos), PE-50(šaltos).

2. Stiklinius: Stiklo paketai saugūs, kur reikalaujama pagal STR2.05.20.2006. Stiklo paketai 6 gr./16ALU/EI60. tamšiuose zonose 46mm užpildai.

3. Spalva: RAL8017

4. Pasiūlyme įvertinta: Visų durų spygnos "Antipanic" LSTEN 1125 juodos spalvos, Nulenkiamos durų rankenos, Durų vyrai , durų pritraukėjai Abloy su alkūne,

5. Pasiūlyme neįvertinta: apdailos medžiagos aliuminio konstrukcijų sankirtoje su kitomis konstrukcijomis,skardos lankstiniai pertvėtrai apie aliuminio fasadą, skardinės palangės, apdailinės juostos apie aliuminio lanko ir vidaus gaminius, pastoliai, kėlimo technika.

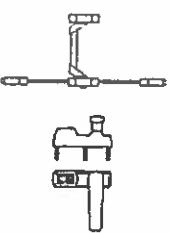

"Antipanic" tipo spygnos su rankenomis juodos spalvos. montuojasi ant išorės.

Pasiūlymas galioja 14 dienų.

Vadybininkas- Tadas Baltušis

UAB „ALVINDUS“

ALVINDUS

Dainų g. 50 – 100, LT – 78275 Šiauliai.
Įmonės kodas: 303279234
PVM kodas: LT100008504819

Užsakovas: UAB "Limega"

KOMERCINIS PASIŪLYMAS Nr.210A8841

Nr.	Poz.	Matavimas (mm)		Plotas (m²)	Kiekis (vnt.)	Kaina (EUR/vnt.)	Suma (EUR)
		plotis	auštis				
1	Vidaus durys SD7P C3Sm EI60	1140	2780	3,17	1	3296,00	3296,00
2	Vidaus durys SD8P C3Sm EI60	1450	2740	3,97	1	4871,00	4871,00
3	Vidaus durys SD9P C3Sm EI60	1470	2700	3,97	1	4761,00	4761,00
4	Vidaus durys SD10P C3Sm	1080	2050	2,21	1	1702,00	1702,00
Iš viso 13,33							14 630,00
Montavimas,transportavimas							0,00
VISO							14 630,00
PVM (21%)							3 072,30
Iš viso apmokėjimui							17 702,30

Papildomos sąlygos:

1. Profilai: Lenkų kompanijos Aluprof.

1a. Projektuojant aliuminio konstrukcijas buvo panaudotos sistemos MB-79(šiltos),MB-78E(priešgaisrinės), MB-45(šaltos).


2. Stiklinimas: Stiklo paketai saugūs, kur reikalaujama pagal STR2.05.20.2006. stiklo paketai saugūs skaidrūs 33.1.sel./16TGI/4/16TGI/33.1.sel. set (Aliuminio Lauko duryse - SD1). Skaidrūs saugūs stiklo paketai 33.1./14aiu33.1 (Vidaus duryse -AD10P,SD10P). Skaidrūs saugūs priešgaisriniai stiklo paketai EI60./16aiu33.1

Vidaus priešgaisrinėse duryse -SD7P,SD8P,SD9P).

3. Spalva: RAL8017MAT

4. Pasiūlyme įvertinta: Lauko durų spygnos "Antipanic" LSTEN 1125 juodos spalvos. Nulenkiamos durų rankenos, Durų vyriai FAPIM, durų pritrankėjai GEZE su alkūne, Vidaus durų spygnos 1-o kaitčio "Antipanic" LSTEN1125, Nulenkiamos durų rankenos. Durų pritrankėjai GEZE2000 su alkūne, montavimui skirtos išorinės priešvėjinės ir vidinės garo izoliacinės juostos.

5. Pasiūlyme neįvertinta: apdailos medžiagos aliuminio konstrukcijų sankirtoje su kitomis konstrukcijomis,skardos lankstiniai perimetru apie aliuminio fasadą, skardinės palangės, apdailinės juostos apie aliuminio lauko ir vidaus gaminius, pastoliai, kėlimo technika.

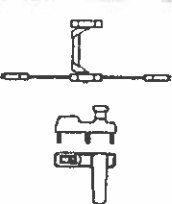

"Antipanic" tipo spygnos su rankenomis Juodos spalvos, montuojasi ant šorės.

6. Pastabos: pasiūlymas galioja 14 dienų.

Vadybininkas- Tadas Baltušis



Limega
Samatos nr. 220601

KOMERCINIS PASITŪLYMAS
Dėkojame Jums už kreipimąsi ir siunčiame savo pasiūlymą.

Nr.	Pavadinimas	Plotis	Aukštis	Plotas	Kiekis	Kaina	Suma
1	AP2 EI 60	600	2850	1,71	1	1825	1825,0
2	SD3P C5Sm EI 60	4260	2910	12,40	1	5359	11160,0
3	SD3P C5Sm EI 60	4260	3050	12,99	1	5359	11820,90
4	SD6P C5Sm EI 60	3390	2890	9,80	1	5359	9310,0
5	SD6P C5Sm EI 60	3370	2680	9,03	1	3094	8578,20
				45,89			

Viso (be PVM): 42694.10
PVM (21%): 3799.32
VISO APMOKĖJIMUI: 51659.86

Profilų sistema: ALUFIRE
Ugniai atsparus vidaus stiklas EI60 (AGC);
Profilų ir lankstų spalva: RAL 7016;
3-jų dalių išoriniai vryiai „Jocker Alu“;
1-no kaiščio spyna (92-35);
Eurocilindras 50x50;
Nulenkiama rankena 1125
Cilindro apdaila (nerūd. plieno) – iš abiejų pusių;
Durų uždarytuvas DORMA (ruda) su alkūne;

Direktorius Ernestas Radvilas

Įm. k: 305015190
PVM mok. kodas: LT100012181314
A/s: LT437300010157744465
AB Swedbank
Banko kodas: HABALT22

UAB „Erporta“
Dainavos takas 5, Šiauliai
Tel. +37063051005



Limega
Sąmatos nr. 221026

KOMERCINIS PASIŪLYMAS
Dėkojame Jums už kreipimąsi ir siunčiame savo pasiūlymą.

Nr.	Pavadinimas	Plotis	Aukštis	Plotas	Kiekis	Kaina	Suma
1	SD7P C5Sm EI 60	1140	2780	3,17	1	4280	4280,0
2	SD8P C5Sm EI 60	1450	2740	3,97	1	5359	5359,0
3	SD9P C5Sm EI 60	1470	2700	3,97	1	5359	5359,0
4	SD10P C5Sm	1080	2050	2,21	1	3094	3094,0
				13,32	12,75		

Viso (be PVM): **18092.00**
PVM (21%): **3799.32**
VISO APMOKĖJIMUI: **21891.32**

Profilų sistema: ALUFIRE
Ugniai atsparus vidaus stiklas EI60 (AGC);
Profilų ir lankstų spalva: RAL 7016;
3-jų dalių išoriniai vyriai „Jocker Alu“;
1-no kaiščio spyra (92-35);
Eurocilindras 50x50;
Nulenkiama rankena 1125
Cilindro apdaila (nerūd. plieno) – iš abiejų
pusių;
Durų uždarytuvas DORMA (ruda) su
alkūne;

Direktorius Ernestas Radvilas

Įm. k: 305015190
PVM. mok. kodas.: LT100012181314
A/s: LT437300010157744465
AB Swedbank
Banko kodas: HABALT22

UAB „Erporta“
Dainavos takas 5, Šiauliai
Tel. +37063051005

SUDERINTA: _____ EUR. TVIRTINU: _____ EUR.

ATSAKINGAS ATSTOVAS _____ ATSAKINGAS ATSTOVAS _____

2022 M. _____ MĖN. D. 2022 M. _____ MĖN. D.

LOKALINĖ SĄMATA

SĄMATA Sudaryta pagal 2022.04 kainas

Statinių grupė 2020-06-44 Rėkyvos progimnazijos pastato rekonstravimo ir priestato statybos darbai

Statiny's 401 Mokslo paskirties pastatas Poliso g.1, Šiauliai (Papildomi elektrotechnikos darbai 2022m)

Žiniarašis 2 PAPILDOMI DARBAI - 22/02. Projektorių pajungimas klasėse

2022.10.24		Suma žiniaraščiui 2091.34 EUR				Lapas 1	
Sam. cil.	Darbo kodas	Darbo ir išlaidų aprašymai	Mato vienetas	Kiekis	Kaina EUR		
					Vieneto kaina	Iš viso	
1 Projektorių pajungimas klasėse							
1	N21-205	Rozečių montavimas, kai instaliacija paslėpta	100vnt	0.110	290.2582	31.93	
2	TR-02	Kišukinis lizdas p/1 IP20	vnt	11.000	5.7763	63.54	
3	N50-394	Kompiuterinio kištukinio lizdo montavimas vnt.		11.000	8.0306	88.34	
4	TR-03	Kompiuterinė rozetė RJ45 p/1	vnt	11.000	8.9120	98.03	
5	N21-194	Lizdų paskirstymo dėžutės, jungikliams, kištukams, lizdams iškirtimas mūro sienose	100vnt	0.220	113.6704	25.01	
6	N21P-0317	Potinkinių elektros instaliacinių dėžučių įstatymas į paruoštus lizdus, kai dėžutės apvalios d iki 100 mm	100vnt	0.220	411.5897	90.55	
7	N50-359	Vagų iškirtimas vagotuvu paslėptai instaliacijai tinkuose sienose	100m	2.200	132.2715	291.00	
8	N21-190	Dviejų-trijų gyslių laidų tiesimas paruoštuose kanaluose, sienose ir perdenginiuose	100m	2.200	178.1091	391.84	
9	TR-04	Kabelis Cu 3x2,5	m	220.000	1.6857	370.85	
10	N51-132	Laidų ir kabelių gyslių galų prijungimas prie 100vnt automatizacijos prietaisų, prilituojant antgalius		0.220	185.3805	40.78	
11	TR-15	HDMI (10m)	vnt	11.000	19.2504	211.75	
12	N50-370	4 zonų mikroprocesorinių apsauginių sistemų derinimas / PRITAIKYTA - Sistemų derinimas	vnt.	1.000	24.7634	24.76	
Skyriuje 1							1728.38
Žiniaraštyje 2							1728.38
Pridėtinės vertės mokestis 21.00%							362.96
Iš viso žiniaraštyje 2							2091.34

Sudarė : Vyr. inžinierius-sąmatininkas Virginijus Šliužas /Pavardė/

Šiaulių miesto savivaldybės administracijos Statybos ir remonto įrangos skyriaus Vyr. specialistė

Joėla Frankevičiūtė

Akustalo Nr. 1422

SUDERINTA: _____ EUR. TVIRTINU: _____ EUR.

ATSAKINGAS ATSTOVAS _____ ATSAKINGAS ATSTOVAS _____

2022 M. _____ MĖN. D. 2022 M. _____ MĖN. D.

SAMATA
LOKALINĖ SAMATA
Sudaryta pagal 2022.04 kainas

Statinių grupė 2020-06-44 Reikvyos progimnacijos pastato rekonstravimo ir priestato statybos darbai

Statiny's 401 Mokslo paskirties pastatas Poilsio g.1, Šiauliai (Papildomi elektrotechnikos darbai 2022m)

Žiniarašis 3 PAPILDOMI DARBAI - 22/03. Elektrotechnikos darbai patalpose Nr.137 ir Nr.221

2022.10.24 Suma žiniaraščiui 2516.45 EUR Lapas 1

Sam. eil.	Darbo kodas	Darbo ir išlaidų aprašymai	Mato vienetas	Kiekis	Kaina EUR	
					Vieneto kaina	Iš viso

1	N21-205	1 Elektrotechnikos darbai patalpose Nr.137 ir Nr.221 Rozečių montavimas, kai instaliacija paslėptoji	100vnt	0.060	290.2582	17.42
2	TR-02	Kištukinis lizdas p/t IP20	vnt	6.000	5.7763	34.66
3	N21-198	Jungiklio montavimas, kai instaliacija paslėptoji	100vnt	0.020	290.2582	5.81
4	TR-16	Jungiklis p/t	vnt	2.000	5.8942	11.79
5	N21-194	Lizdų paskirstymo dėžutėms, jungikliams, kištukams, lizdams iškirtimas mūro sienose	100vnt	0.080	113.6704	9.09
6	N21P-0317	Potinkinių elektros instaliacinių dėžučių įstatymas į paruoštus lizdus, kai dėžutės apvalios d iki 100 mm	100vnt	0.080	411.5897	32.93
7	N51-153	Prietaiso montavimas technologiniame vamzdyne, kai vamzdžių skersmuo iki 120 mm / PRITAIKYTA - Grindinės dėžutės montavimas	vnt	2.000	92.0014	184.00
8	TR-17	Grindinė dėžutė 6mod. (3el. kišt. lizd., 2komp.)	kompl.	2.000	115.1722	230.34
9	N50-359	Vagų iškirtimas vagotuviu paslėptai instaliacijai tinkuose sienose	100m	1.000	132.2715	132.27
10	N21-144	Iki 25mm skersmens viniplastinių vamzdžių montavimas perdengimais užbetonavimui	100m	1.000	224.2756	224.28
11	TR-18	Vamzdis d20	m	100.000	0.4715	47.15
12	N21-23	Kabelio tiesimas vamzdžiuose, blokuose, laidadėžėse, kai kabelio masė iki 1kg	100m	1.300	251.1538	326.50
13	TR-04	Kabelis Cu 3x2,5	m	130.000	1.6857	219.14
14	N50-367	Signalinio kabelio tarp sistemos elementų tiesimas plastikiniuose kanaluose	100m	0.800	230.3812	184.30
15	N21-242	2 lempų liuminescencinių šviestuvų montavimas pakabinamų lubų angose / PRITAIKYTA - LED šviestuvų montavimas	100vnt	0.040	3454.9688	138.20
16	TR-19	Šviestuvas su rėmeliu	vnt	2.000	39.6914	79.38
17	TR-20	Lentos apšvietimas	vnt	2.000	101.2266	202.45
Skryjuje 1 Žiniaraštyje 3					2079.71	2079.71
Pridėtinės vertės mokestis 21.00%					436.74	436.74
Iš viso žiniaraštyje 3					2516.45	2516.45

Sudarė : Vyr. inžinierius-samatininkas Virginijus Šliužas

/Pavardė

Šiaulių miesto savivaldybės
Statybos ir renovacijos skyriaus
vyr. specialistė
A. Černackienė
Atestavimas Nr. 162702

SUDERINTA: _____ EUR. TVIRTINU: _____ EUR.

ATSAKINGAS ATSTOVAS _____ ATSAKINGAS ATSTOVAS _____

2022 M. _____ MĖN. _____ D. 2022 M. _____ MĖN. _____ D.

LOKALINĖ SĄMATA

SĄMATA

Sudaryta pagal 2022.04 kainas

Statinių grupė 2020-06-44 Rėkyvos progimnazijos pastato rekonstravimo ir priestato statybos darbai

Statiny 401 Mokslo paskirties pastatas Polišio g.1, Šauliai (Papildomi elektrotechnikos darbai 2022m)

Žiniarašis 4 PAPILDOMI DARBAI - 22/04. Garsiakalbiai

2022.10.24		Suma žiniaraščiui 2680.25 EUR				Lapas 1	
Sam. eil.	Darbo kodas	Darbo ir išlaidų aprašymai	Mato vienetas	Kiekis	Kaina		Iš viso
					Vieneto kaina	EUR	
1 Garsiakalbiai							
1 N50-249		Garsiakalbio arba garso kolonėlės iki 10W stiprumo montavimas ant stulpo ar stogo	vt	6.000	79.3254	475.95	
2 TR-07		Garsiakalbis	vt	6.000	169.6733	1018.04	
3 N50-367		Signalinio kabelio tarp sistemos elementų tiesimas plastikiniuose kanaluose	100m	1.700	230.3812	391.65	
4 N21-536		El. instaliacijos plastikinių kanalų iki 60x40 mm skersmens montavimas, tvirtinant prie mūro sienos	100m	0.400	507.5012	203.00	
5 TR-08		PVC kanalas	m	40.000	2.1691	86.76	
6 N50-359		Vagų iškirtimas vagotuviu paslėptai instaliacijai tinkuose sienose	100m	0.300	132.2715	39.68	
Skyriuje 1				Žiniaraštyje 4		2215.08	
				Pridėtinės vertės mokestis 21.00%		465.17	
				Iš viso žiniaraštyje 4		2680.25	

Sudarė : Vyr. inžinierius-sąmatininkas Virginijus Šliužas /Pavardė

Gerolanda
Miesto savivaldybės administracijos
inovacijos skyriaus
Iolita Frankevičienė
Atestato Nr. 1402

SUDERINTA: _____ EUR. TVIRTINU: _____ EUR.

ATSAKINGAS ATSTOVAS _____ ATSAKINGAS ATSTOVAS _____

2022 M. _____ MĖN. D. 2022 M. _____ MĖN. D.

LOKALINĖ SĄMATA

SĄMATA Sudaryta pagal 2022.04 kainas

Statinių grupė 2020-06-44 Rėkyvos progimnazijos pastato rekonstravimo ir priestato statybos darbai

Statiny 401 Mokslo paskirties pastatas Poilsio g.1, Šiauliai (Papildomi elektrotechnikos darbai 2022m)

Žiniaraštis 5 PAPILDOMI DARBAI - 22/05. Kameros


2022.10.24 Suma žiniaraščiui 6311.84 EUR Lapas 1

Sam. eil.	Darbo kodas	Darbo ir išlaidų aprašymai	Mato vienetas	Kiekis	Kaina EUR	
					Vieneto kaina	Iš viso
1 Kameros						
1 NS0-367		Signalinio kabelio tarp sistemos elementų tiesimas plastikiniuose kanaluose	100m	9.470	230.3801	2181.70
2 NS0-358-5		16 kamerų skaitmeninio įrašymo ir multipleksavimo įrenginių montavimas ir derinimas	vnt.	1.000	60.9560	60.96
3 TR-09		Įrašymo įrenginys 16 kanalų	vnt	1.000	318.9102	318.91
4 NS0-358-1		Skaitmeninio įrašymo vaizdo magnetofonų montavimas ir derinimas / PRITAIKYTA - Kieto disko montavimas	vnt.	2.000	25.3211	50.64
5 TR-10		Kietas diskas	vnt	2.000	121.1960	242.39
6 NS0-340		Lauko videokameros montavimas, tvirtinant prie sienos	vnt.	9.000	30.7896	277.11
7 TR-11		Vaizdo kameros padas	vnt	9.000	19.1443	172.30
8 TR-12		Vaizdo kamera lauko	vnt	9.000	121.1842	1090.66
9 NS0-336		Vidinės videokameros montavimas, tvirtinant prie sienos	vnt.	4.000	16.5600	66.24
10 TR-11		Vaizdo kameros padas	vnt	4.000	19.1443	76.58
11 TR-13		Vaizdo kamera vidaus	vnt	4.000	89.2968	357.19
12 NS0-399		Kompiuterinių komutacinių 12 lizdų panelių montavimas komutacinėse spintose	vnt.	1.000	28.3399	28.34
13 TR-14		Kabelių sutvirtinimo panelė	vnt	1.000	7.6624	7.66
14 NS0-385		Videokameros sąveikos sistemoje derinimasvnt. (kanalas)	vnt	13.000	6.6671	86.67
15 N21-536		El. instaliacijos plastikinių kanalų iki 60x40 mm skersmens montavimas, tvirtinant prie mūro sienos	100m	0.220	507.5012	111.65
16 TR-08		PVC kanalas	m	22.000	2.1691	47.72
17 NS0-359		Vagų iškirtimas vagotuvu paslėptai instaliacijai tinkuose sienose	100m	0.300	132.2715	39.68
Skyriuje 1						
Žiniaraštyje 5						
Pridėtinės vertės mokestis 21.00%						
Iš viso žiniaraštyje 5						
					5216.40	5216.40
					5216.40	5216.40
					1095.44	1095.44
					6311.84	6311.84

Sudarė : Vyr. inžinierius-sąmatininkas Virginijus Šliužas

/Pavardė/

Šiaulių miesto savivaldybės administracijos
Statybos ir renovacijos skyriaus
Vyr. specialistė
Jūlitia Pradaševičienė
Ausulio Nr. 14202

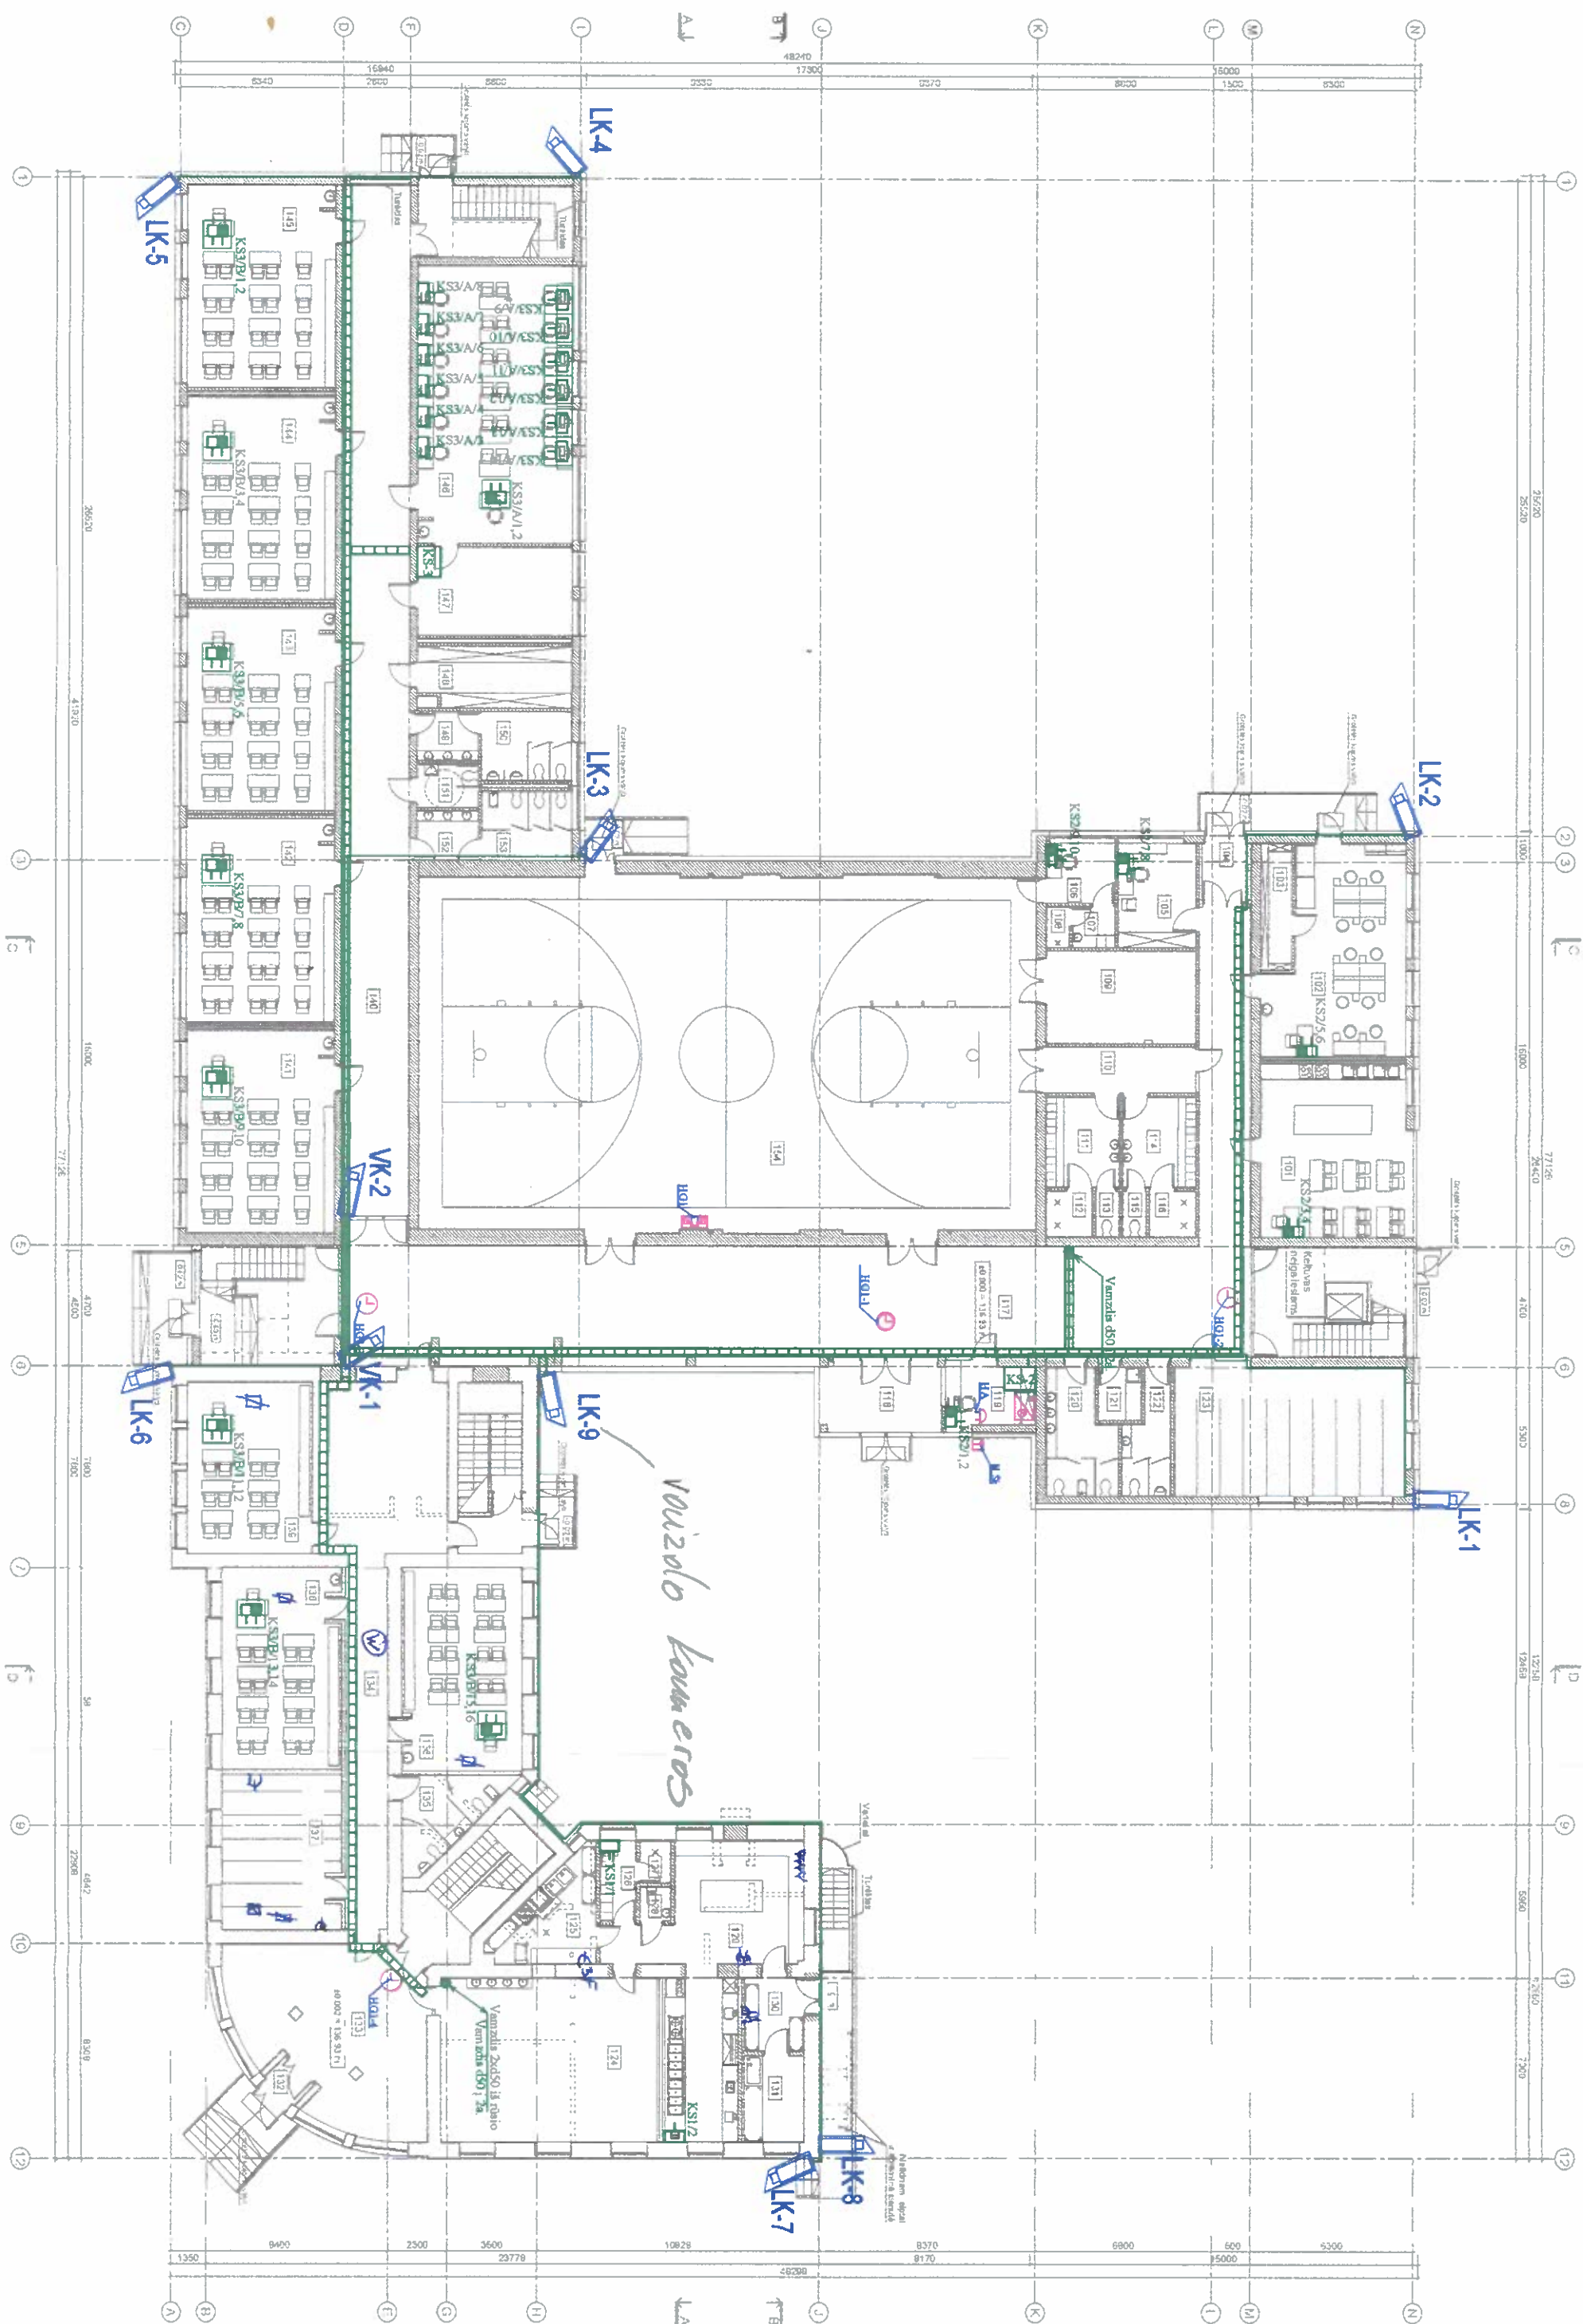

SUDERINTA: _____ EUR. TVIRTINU: _____ EUR.

ATSAKINGAS ATSTOVAS _____ ATSAKINGAS ATSTOVAS _____

2022 M. _____ MĖN. D. 2022 M. _____ MĖN. D.

LOKALINĖ SĄMATA

SĄMATA Sudaryta pagal 2022.04 kainas

Statinių grupė 2020-06-44 Rėkyvos progimnazijos pastato rekonstravimo ir priestato statybos darbai

Statiny 401 Mokslo paskirties pastatas Poilsio g.1, Šiauliai (Papildomi elektrotechnikos darbai 2022m)

Žiniaraštis 6 PAPILDOMI DARBAI - 22/06. Virtuvė ir valgykla

2022.10.24		Suma žiniaraščiui 881.82 EUR				Lapas 1	
Sam. cil.	Darbo kodas	Darbo ir išlaidų aprašymai	Mato viencetas	Kiekis	Kaina EUR		
					Vieneto kaina	Iš viso	
1 Virtuvė ir valgykla							
1	N21-205	Rozečių montavimas, kai instaliacija paslėpta	100vnt	0.110	290.2582	31.93	
2	TR-02	Kištukinis lizdas p/t IP20	vnt	11.000	5.7763	63.54	
3	TR-05	Kištukinio lizdo rėmelis	vnt	11.000	1.1788	12.97	
4	N21-194	Lizdų paskirstymo dėžutėms, jungikliams, kištukams, lizdams iškirtimas mūro sienose	100vnt	0.110	113.6704	12.50	
5	N21P-0317	Potinkinių elektros instaliacinių dėžučių įstatymas į paruoštus lizdus, kai dėžutės apvalios d iki 100 mm	100vnt	0.240	411.5897	98.78	
6	R23-161	80 mm skersmens skylių gręžimas perforatoriumi mūrinese konstrukcijose, kai gręžimo gylis 100mm k8=1.17	100vnt	0.110	428.3926	47.12	
7	N21-144	Iki 25mm skersmens viniplastinių vamzdžių 100m montavimas perdengimais užbetonavimui		0.300	224.2756	67.28	
8	TR-18	Vamzdis d20	m	30.000	0.4715	14.15	
9	N21-23	Kabelio tiesimas vamzdžiuose, blokuose, laidadėžėse, kai kabelio masė iki 1kg	100m	0.600	251.1333	150.68	
10	TR-04	Kabelis Cu 3x2,5	m	60.000	1.6857	101.14	
11	N21-548	Iki 100 A galios automatinių jungiklių montavimas spintose	vnt	3.000	24.3404	73.02	
12	TR-21	Automatinis jungiklis C16	vnt	2.000	6.4836	12.97	
13	TR-22	Srovės nuotekio rėlė 25A	vnt	1.000	29.4709	29.47	
14	N50-359	Vagų iškirtimas vagotuvu paslėptai instaliacijai tinkuose sienose	100m	0.100	132.2715	13.23	
Skyriuje 1							728.78
Žiniaraštyje 6							728.78
Pridėtinės vertės mokestis 21.00%							153.04
Iš viso žiniaraštyje 6							881.82

Sudarė : Vyr. inžinierius-sąmatininkas Virginijus Šliužas

/Pavardė



„Jolita“ miesto savivaldybės administracija
tybos ir renovacijos skyriaus
vyr. specialistė
Jolita Francovičienė
Atestato Nr. 14202

SUDERINTA: _____ EUR.

TVIRTINU: _____ EUR.

ATSAKINGAS ATSTOVAS _____

ATSAKINGAS ATSTOVAS _____

2022 M. MĖN. D.

2022 M. MĖN. D.

OBJEKTINĖ SĄMATA

Sudaryta pagal 2019, 10 kainas

Statinių grupė 2020-06-44 Rėkyvos progimnazijos pastato rekonstravimo ir priestato statybos darbai


Statinyje 301 KEIČIAMO DARBAI. Mokslo paskirties pastatas Poliso g.1, Šiauliai (Pr. 489233)

2022-10-17

Lokalinės sąmatos Nr.	Lokalinės sąmatos pavadinimas	Skačiuojamoji kaina su PVM (EUR)			
		Statybos montavimo darbai	Iš viso	su PVM	Iš viso be PVM
101	NEVYKDOMI DARBAI. Architektūrinė dalis. Aliuminio pertvara ir aliuminio durys	-28511,77	-28511,77	-21910,55	
102	KEIČIAMO DARBAI. Architektūrinė dalis. Aliuminio pertvara ir aliuminio durys	68168,3	68168,3	56337,44	
Iš viso:		41656,53	41656,53	34426,89	

Sudarė : Vyr. inžinierius-sąmatininkas Virginijus Šliužas

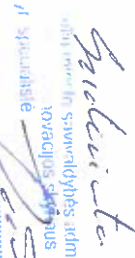


J. Franckevičienė
Atestato Nr. 24202

SUDERINTA: _____ EUR.

TVIRTINU: _____ EUR.

ATSAKINGAS ATSTOVAS _____

ATSAKINGAS ATSTOVAS _____

2022 M. MĖN. D.

2022 M. MĖN. D.

LOKALINĖ SĄMATA

Sudaryta pagal 2019.10 kainas

Statinių grupė 2020-06-44 Rėkyvos progimnazijos pastato rekonstravimo ir priestato statybos darbai

Statinys 301 KEIČIAMŲ DARBAI. Mokslo paskirties pastatas Polisie g.1, Šiauliai (Pr. 489233)

Žinlaštis 101 NEVYKDOMI DARBAI. Architektūrinė dalis. Aluminio pertvara ir aluminio durys

2022.10.17		Suma žinlašteliui: - 26 511,77 €			
Sqm. eil.	Darbo kodas	Darbu ir išlaidų aprašymai	Matavimai	Kiekis	Kaina EUR
			vnt		Vieneto kaina Iš viso
1 NEVYKDOMI DARBAI. Aluminio pertvaros ir durys					
1	NBP-0706	Pertvarų iš aluminio profilių montavimas	m2	- 1,71	219,7754
2	F10-4-7	Aluminio durys (m2 bloko) /priešdūminės/	m2	-57,41	375,1042
		Skrynių 1			- 21910,55
		Žinlaštelyje 101			- 21910,55
		Pridėtinės vertės mokestis 21.00%			- 4601,22
		Iš viso žinlaštelyje 101			- 26511,77

Sudarė : Vyr. inžinierius-sąmatininkas Virginijus Šiluzas




Šiaulių miesto savivaldybės administracijos
Statybos ir renovacijos skyriaus
vyr. specialistė
Jolita Franckoviciene
Atestato Nr. 14202

SUDERINTA: _____ EUR.

TVIRTIŅU: _____ EUR.

ATSAKINGAS ATSTOVAS _____

ATSAKINGAS ATSTOVAS _____

2022 M. MÉN. D.

2022 M. MEN. D.

LOKALINĒ SĀMATA

Sudaryta pagal 2019.10 kainas

Statinių grupė 2020-06-44 Rėkyvos progimnazijos pastato rekonstravimo ir priestato statybos darbai

Statinsys 301 KEIČIANI DARBA. Mokslo paskirties pastatas Polisie g.1, Šiauliai (Pr. 489233)

Žinias 102 KEIČIAM DARBĄ. Architektūrinė dalis. Aluminio pertvara ir aliuminio durys

2022.10.17				Suma žinlaraščiu : 68 168,30 €	
Sąm. eil.	Darbo kodas	Darbu ir išlaidų aprašymai	Mato vnt	Kiekis	Kaina EUR iš viso
1 KEIČIAMŲ DARBŲ. Alumininio pertvaros ir dury					
1	NPF-0706	Pertvarų iš alumininio profilių montavimas /REI60/	m2	1,71	992,4736
					1697,13
2	F10-4-7	Alumininio durys (m2 bloko) /priešdūminės, REI60/	m2	57,41	951,756
					54640,31
		Skrytule 1			56937,44
		Žinlaraštyje 102			56937,44
		Pridėtinės vertės mokestis 21,00%			11830,86
		Iš viso žinlaraštyje 102			68168,3

DETALŪS METADUOMENYS

Dokumento sudarytojas (-ai)	ŠIAULIŲ MIESTO SAVIVALDYBĖ 188771865, Vasario 16-osios g. 62, Šiauliai LT-76295 UAB Limega 145407247, Kanapių g. 1c
Dokumento pavadinimas (antraštė)	PAPILDOMAS SUSITARIMAS PRIE 2020 M. LIEPOS 13 D. STATYBOS DARBŲ RANGOS SUTARTIES NR. SŽ-838
Dokumento registracijos data ir numeris	2022-12-27 Nr. SŽ-1928
Dokumento gavimo data ir dokumento gavimo registracijos numeris	–
Dokumento specifikacijos identifikavimo žymuo	ADOC-V1.0
Parašo paskirtis	Pasirašymas
Parašą sukūrusio asmens vardas, pavardė ir pareigos	Antanas Bartulis, Administracijos direktorius, ŠIAULIŲ MIESTO SAVIVALDYBĖS ADMINISTRACIJA
Sertifikatas išduotas	ANTANAS BARTULIS, Šiaulių miesto savivaldybės administracija LT
Parašo sukūrimo data ir laikas	2022-12-24 11:45:13 (GMT+02:00)
Parašo formatas	XAdES-X-L
Laiko žymoje nurodytas laikas	2022-12-24 11:45:25 (GMT+02:00)
Informacija apie sertifikavimo paslaugų teikėją	ADIC CA-B, Asmens dokumentu israsymo centras prie LR VRM LT
Sertifikato galiojimo laikas	2022-04-19 12:57:47 – 2025-04-18 12:57:47
Parašo paskirtis	Pasirašymas
Parašą sukūrusio asmens vardas, pavardė ir pareigos	Vytautas Vilkas, Direktorius
Sertifikatas išduotas	VYTAUTAS VILKAS LT
Parašo sukūrimo data ir laikas	2022-12-27 07:13:29 (GMTZ)
Parašo formatas	XAdES-EPES
Laiko žymoje nurodytas laikas	–
Informacija apie sertifikavimo paslaugų teikėją	RCSC IssuingCA, VI Registru centras - i.k. 124110246 LT
Sertifikato galiojimo laikas	2021-02-09 08:30:48 – 2023-02-09 08:30:48
Informacija apie būdus, naudotus metaduomenų vientisumui užtikrinti	"Registravimas" paskirties metaduomenų vientisumas užtikrintas naudojant "RCSC IssuingCA, VI Registru centras - i.k. 124110246 LT" išduotą sertifikatą "Dokumentų valdymo sistema Avilys, Šiaulių miesto savivaldybės administracija, į.k. 188771865 LT", sertifikatas galioja nuo 2021-12-20 12:38:08 iki 2024-12-19 12:38:08
Pagrindinio dokumento priedų skaičius	1
Pagrindinio dokumento pridedamų dokumentų skaičius	–
Priedamo dokumento sudarytojas (-ai)	–
Priedamo dokumento pavadinimas (antraštė)	–
Priedamo dokumento registracijos data ir numeris	–
Programinės įrangos, kuria naudojantis sudarytas elektroninis dokumentas, pavadinimas	Dokumentų valdymo sistema Avilys, versija 3.5.59
Informacija apie elektroninio dokumento ir elektroninio (-ių) parašo (-ų) tikrinimą (tikrinimo data)	Atitinka specifikacijos keliamus reikalavimus. Visi dokumente esantys elektroniniai parašai galioja (2022-12-27 09:26:21)
Paieškos nuoroda	–
Papildomi metaduomenys	Nuorašą suformavo 2022-12-27 09:26:21 Dokumentų valdymo sistema Avilys