


1A PLANAS M1: 100

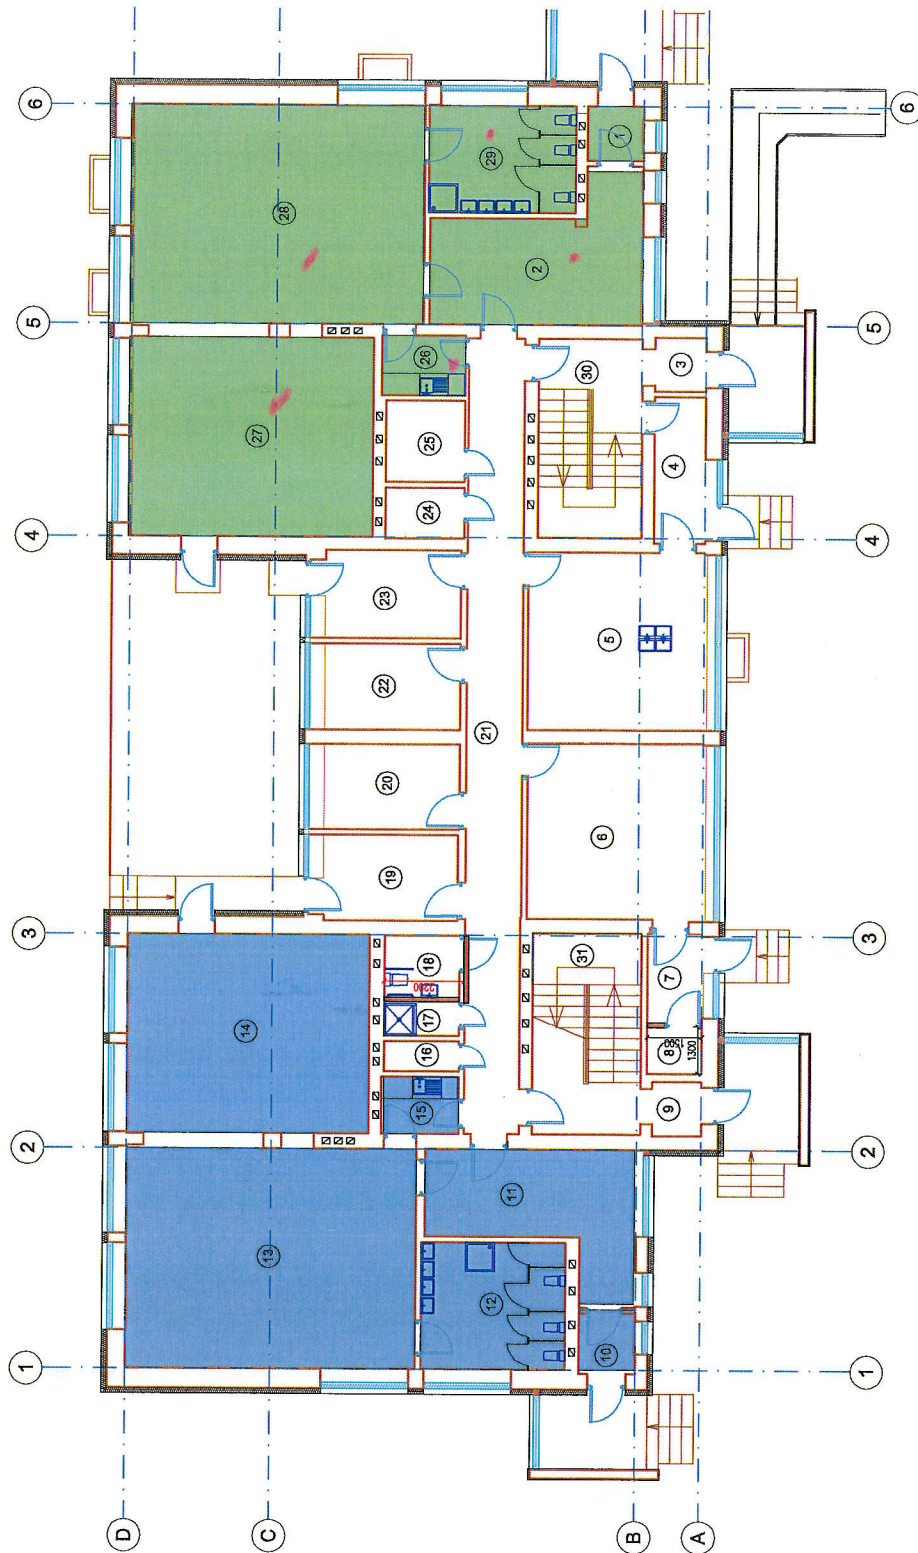

2 grupė 20 vaikų


1 grupė 20 vaikų

PATALPŲ EKSPLIKACIJA		
NR.	PAVADINIMAS	PLOTAS m²
1	TAMBURAS	2,34m²
2	PREMIJO - NUSIRENGIMO PATALPA	15,75m²
3	TAMBURAS	2,07m²
4	KORIDORIUS	5,97m²
5	VIRTUVĖ	23,57m²
6	VAIKŲ ŽAIDIMO KAMBARYS	23,57m²
7	KORIDORIUS	23,57m²
8	ELEKTROS SKYDINE	3,80m²
9	TAMBURAS	1,85m²
10	TAMBURAS	2,02m²
11	PREMIJO - NUSIRENGIMO PATALPA	2,85m²
12	TUALETO-PRAUSYKLOS PATALPA	10,72m²
13	ŽAIDIMŲ KAMBARYS	14,00m²
14	MIEGANČIOJO KAMBARYS	48,00m²
15	VIRTUVĖLE	30,46m²
16	ŽALYMO INVENTORIUS PATALPA	3,21m²
17	DUŠAS	4,29m²
18	ŽMONIŲ SU NEGAJIA WC	2,00m²
19	KABINETAS	16,00m²
20	KABINETAS	17,00m²
21	KORIDORIUS	17,70m²
22	KABINETAS	33,88m²
23	KABINETAS	18,85m²
24	SVARŲ SKALBINIŲ PATALPA	8,98m²
25	MANSTO PRODUKTŲ SANDĖLIS	4,30m²
26	VIRTUVĖLE	3,70m²
27	MIEGANČIOJO KAMBARYS	36,72m²
28	ŽAIDIMŲ KAMBARYS	48,70m²
29	TUALETO-PRAUSYKLOS PATALPA	11,59m²
30	LAIPTINE	0,00m²
31	LAIPTINE	0,00m²
32		300,95m²

306,95

no 21

2A PLANAS M1: 100

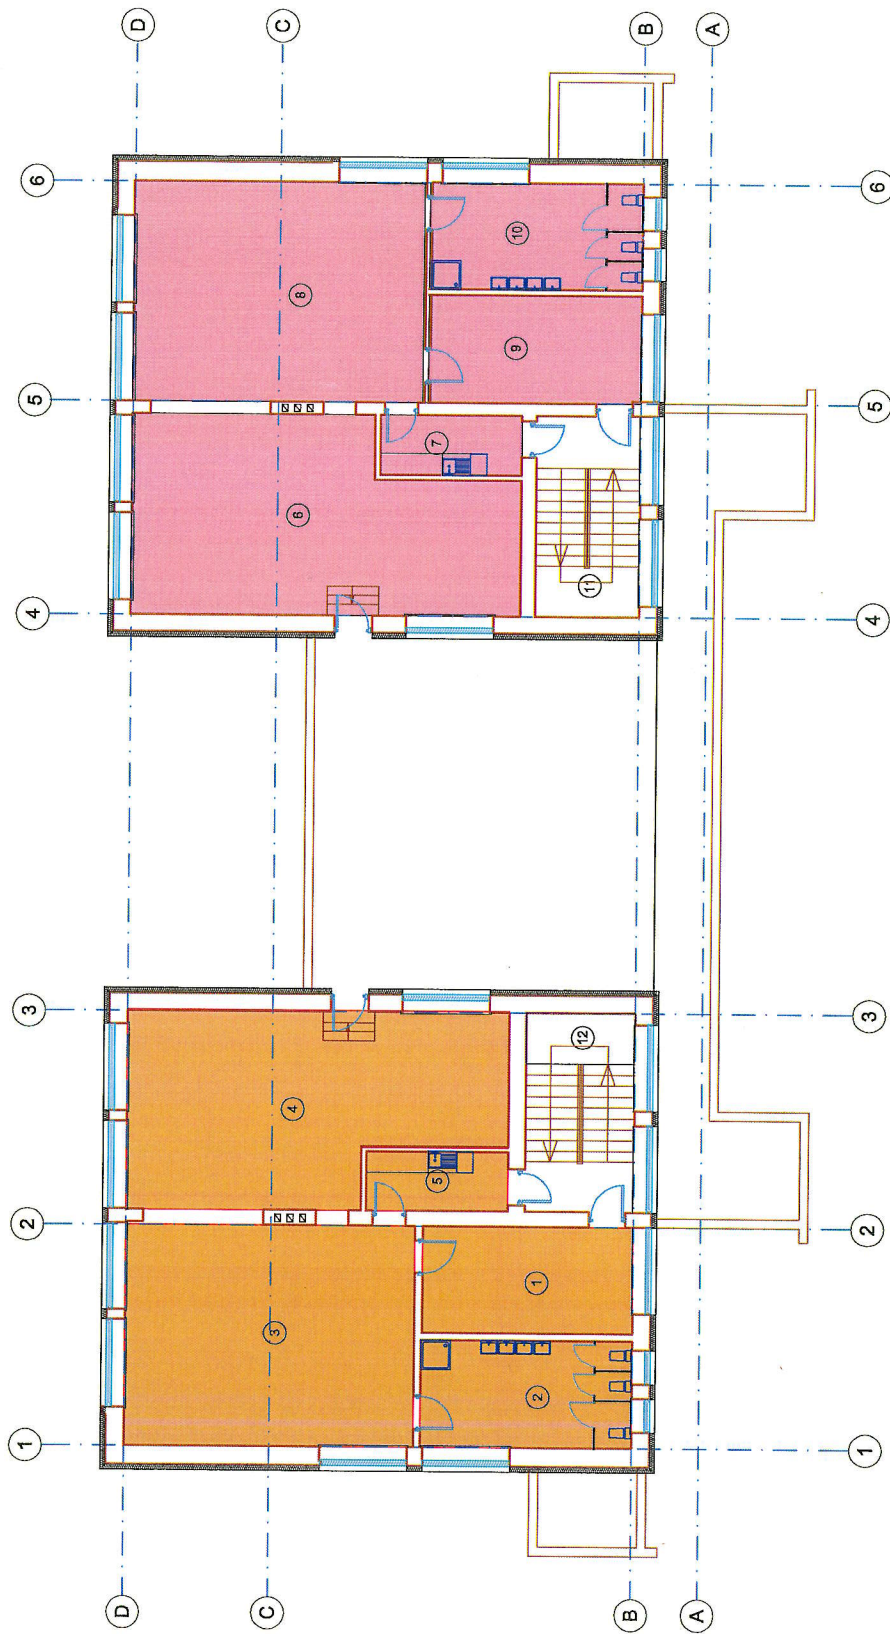

PATALPŲ EKSPLIKACIJA		
NR.	PAVADINIMAS	PLOTAS m ²
1	PREMIJO - NUSIRENGIMO PATALPA	17,05m ²
2	TUALETO-PRALAIKYKLOS PATALPA	17,70m ²
3	ŽIDINIŲ KAMBARYS	48,70m ²
4	MIEGAMOJO KAMBARYS	50,89m ²
5	VIRTUVĖLE	6,42m ²
6	MIEGAMOJO KAMBARYS	52,18m ²
7	VIRTUVĖLE	6,40m ²
8	ŽIDINIŲ KAMBARYS	48,96m ²
9	PREMIJO - NUSIRENGIMO PATALPA	17,72m ²
10	TUALETO-PRALAIKYKLOS PATALPA	17,72m ²
11	LAIPTINĖ	0,08m ²
12	LAIPTINĖ	0,08m ²
		281,07m ²

3 grupe 20 vaikų

4 grupe 20 vaikų