




Dūmų kanalų planas M1:50

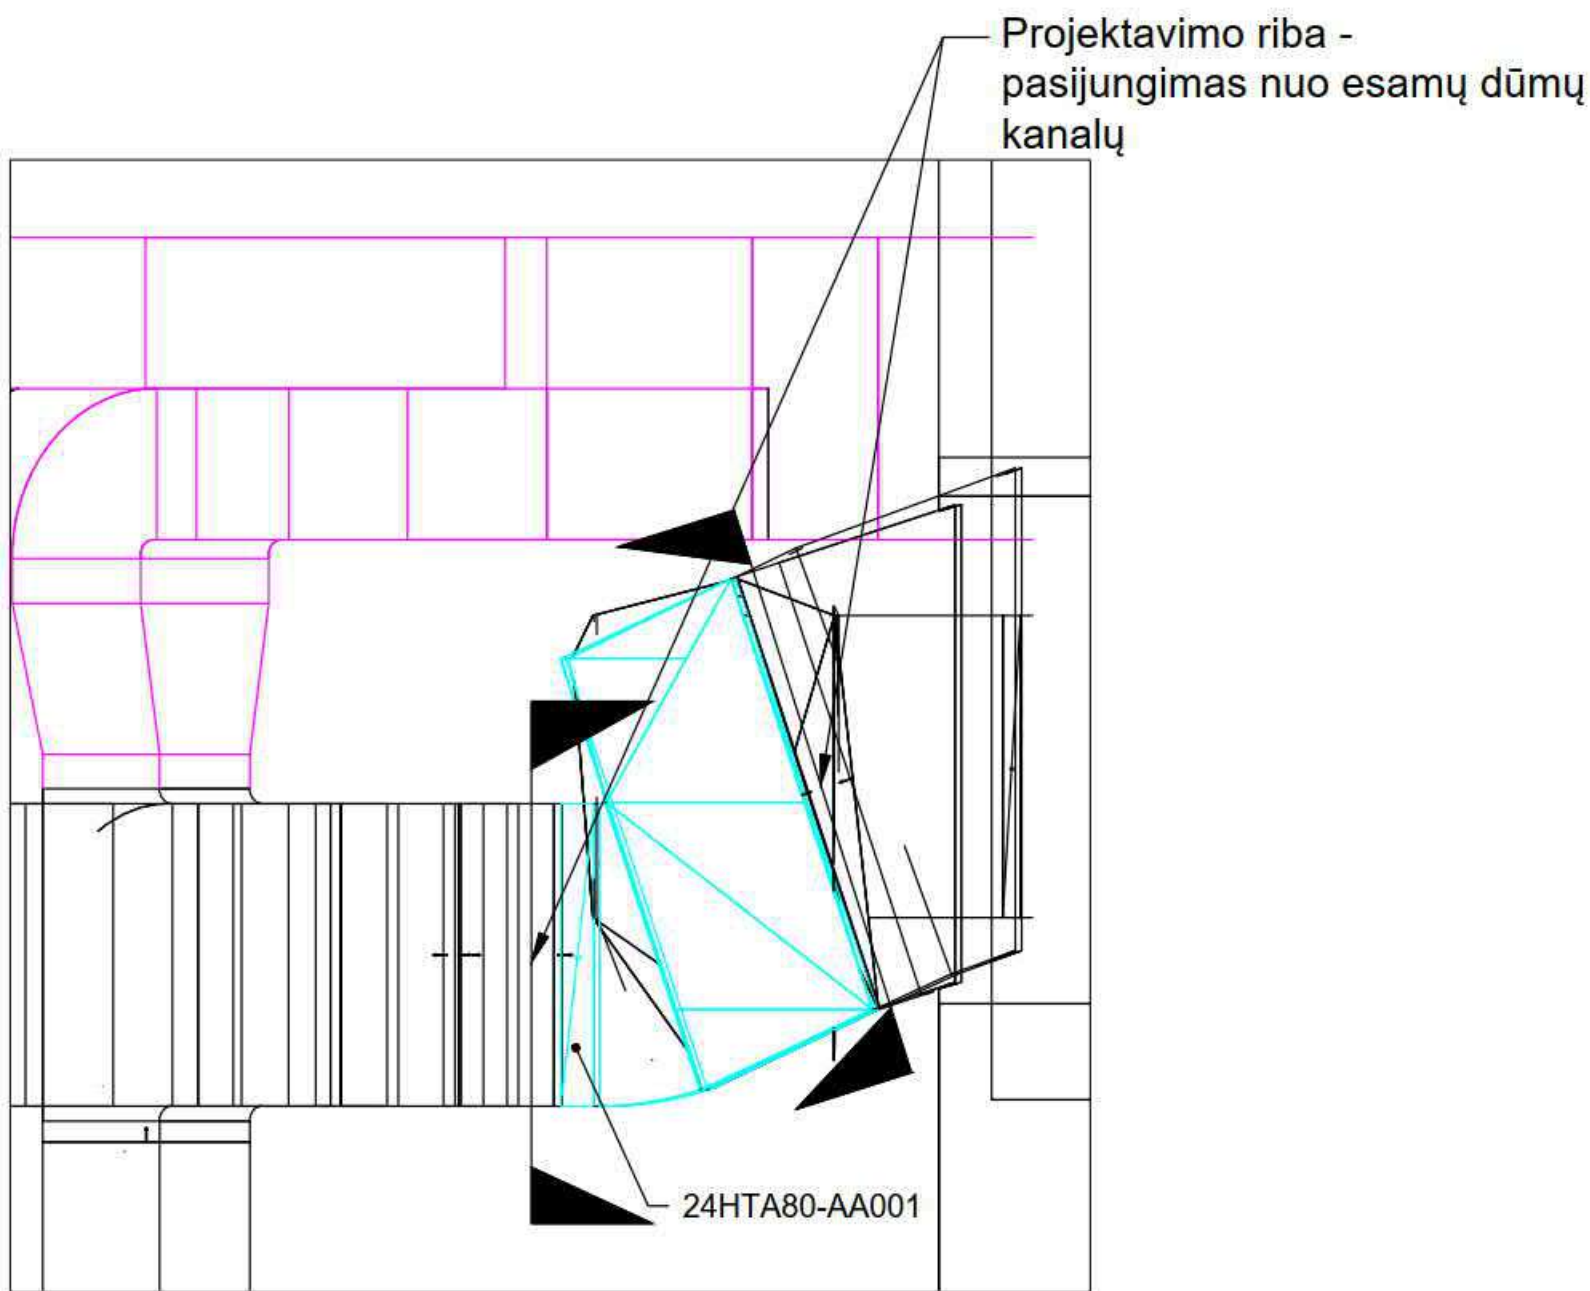


Pjūvis C-C M1:50

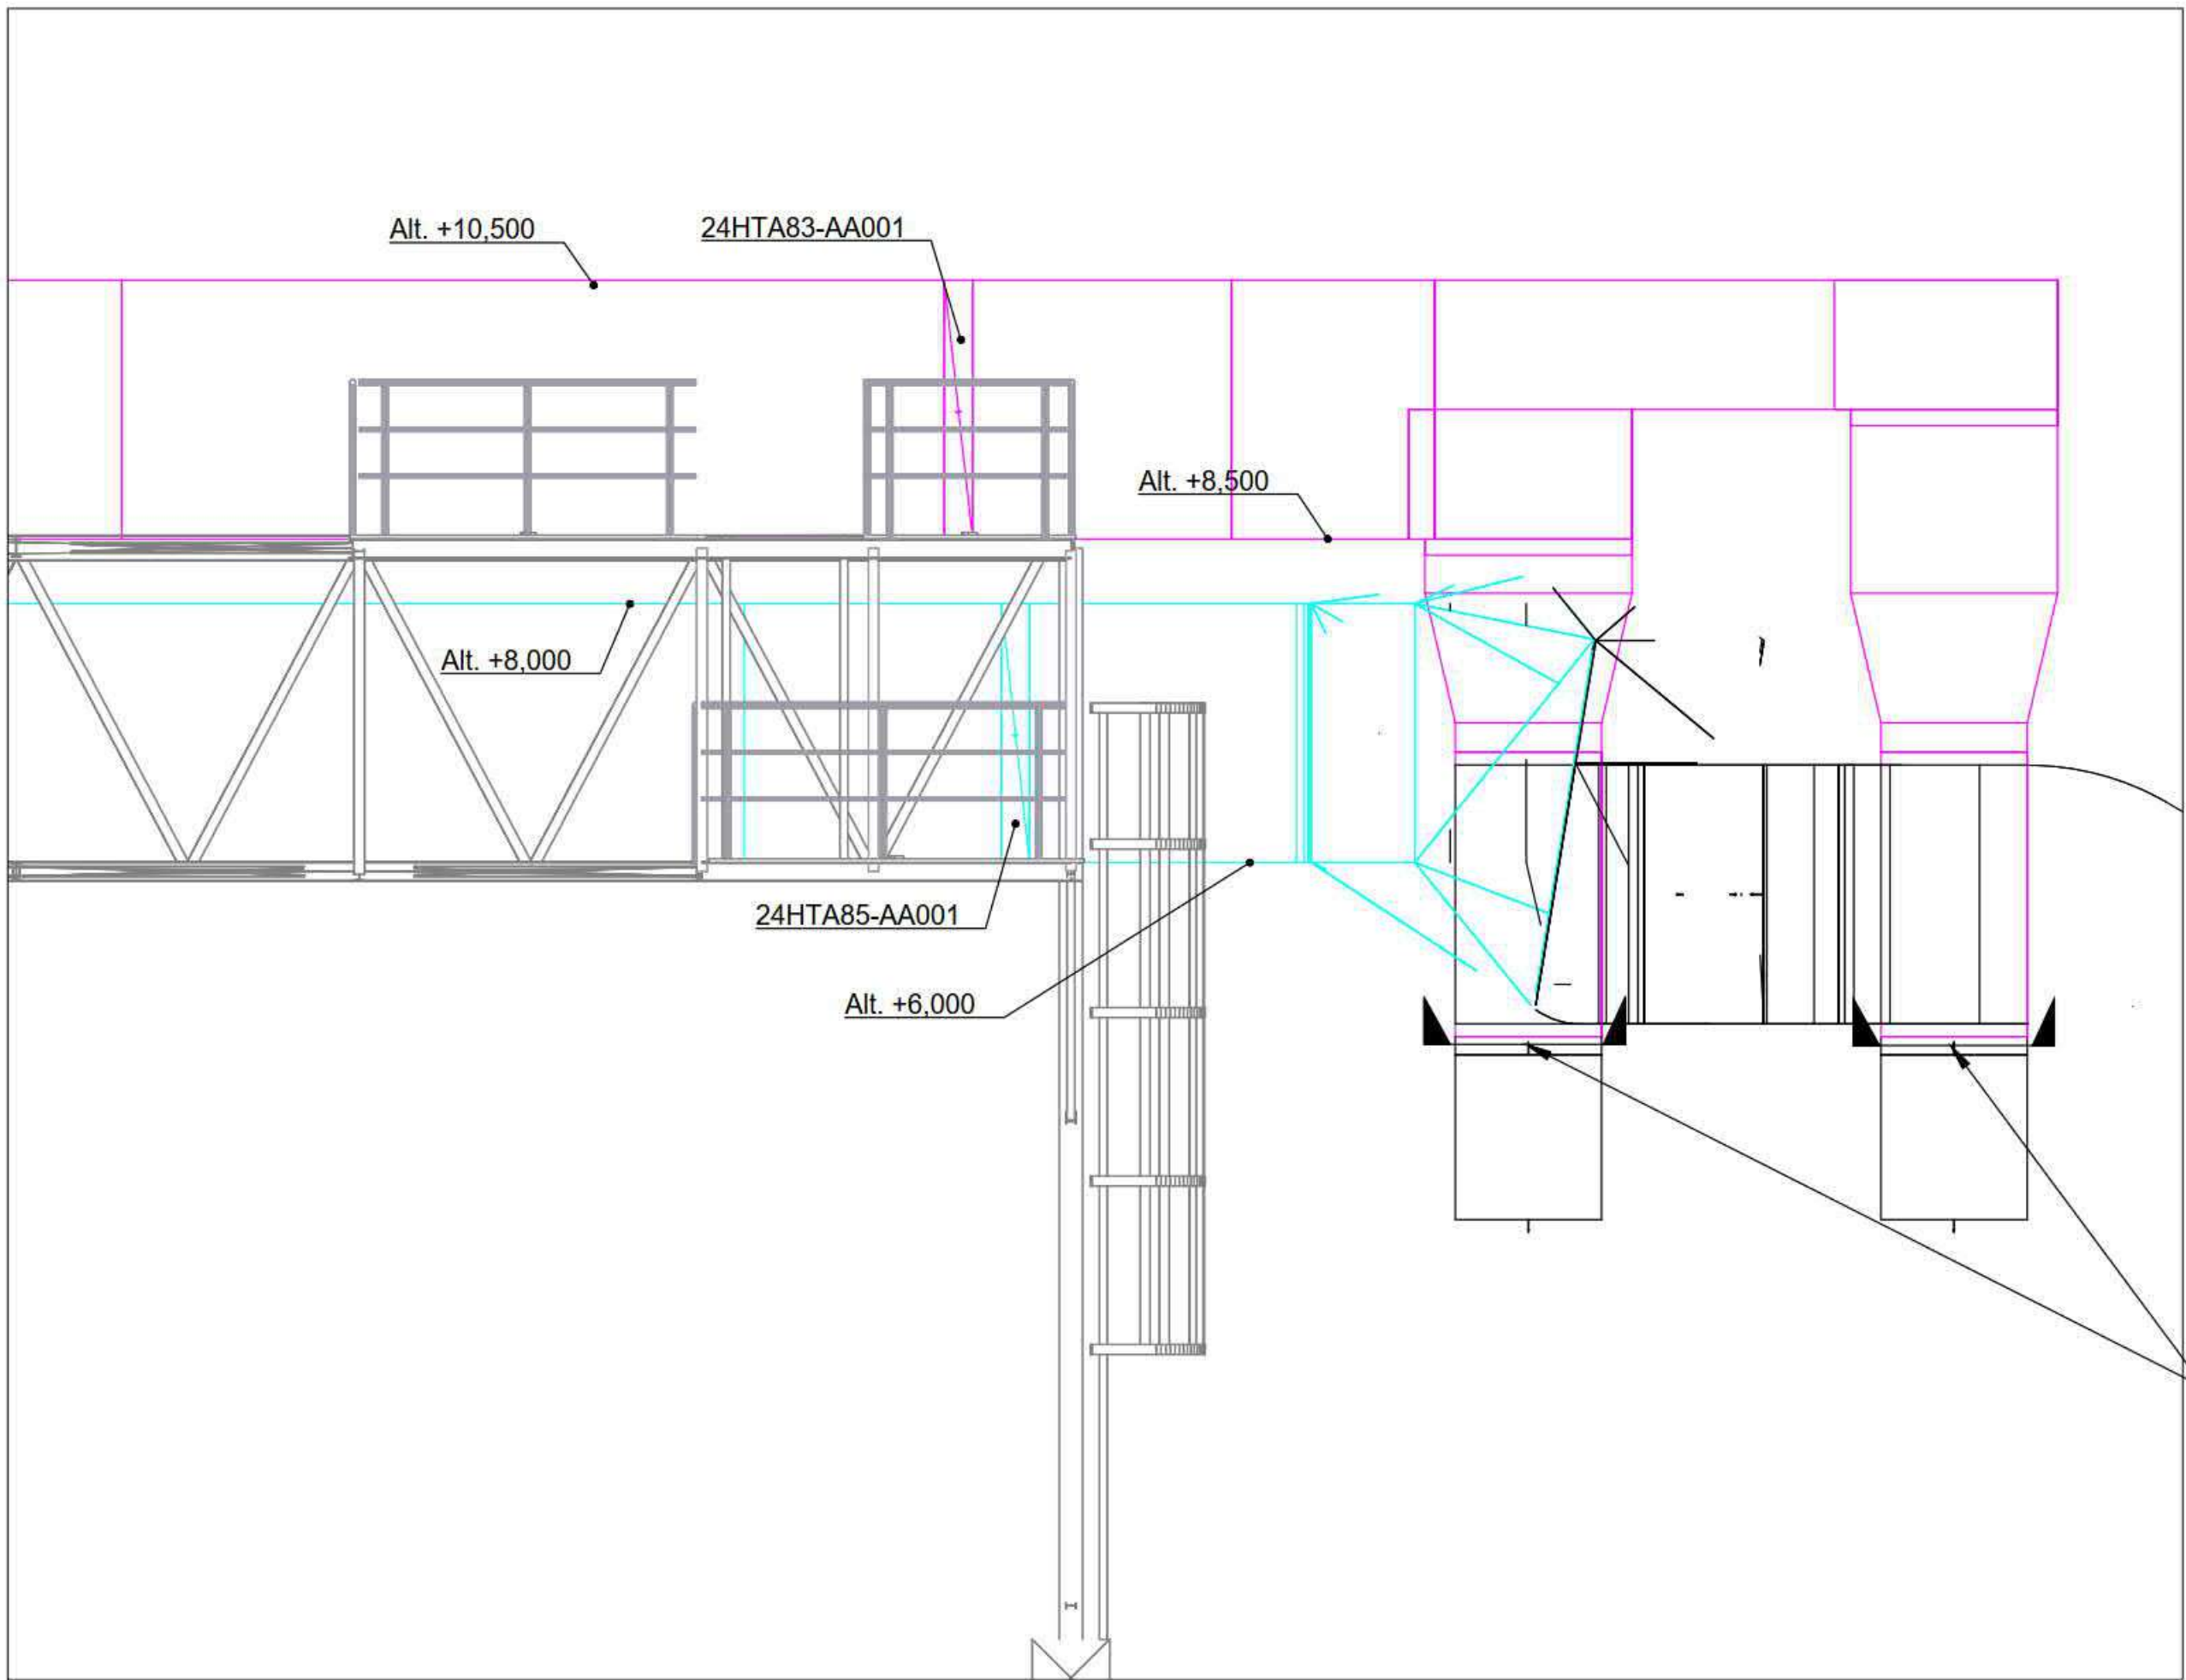


Pjūvis A-A M1:50

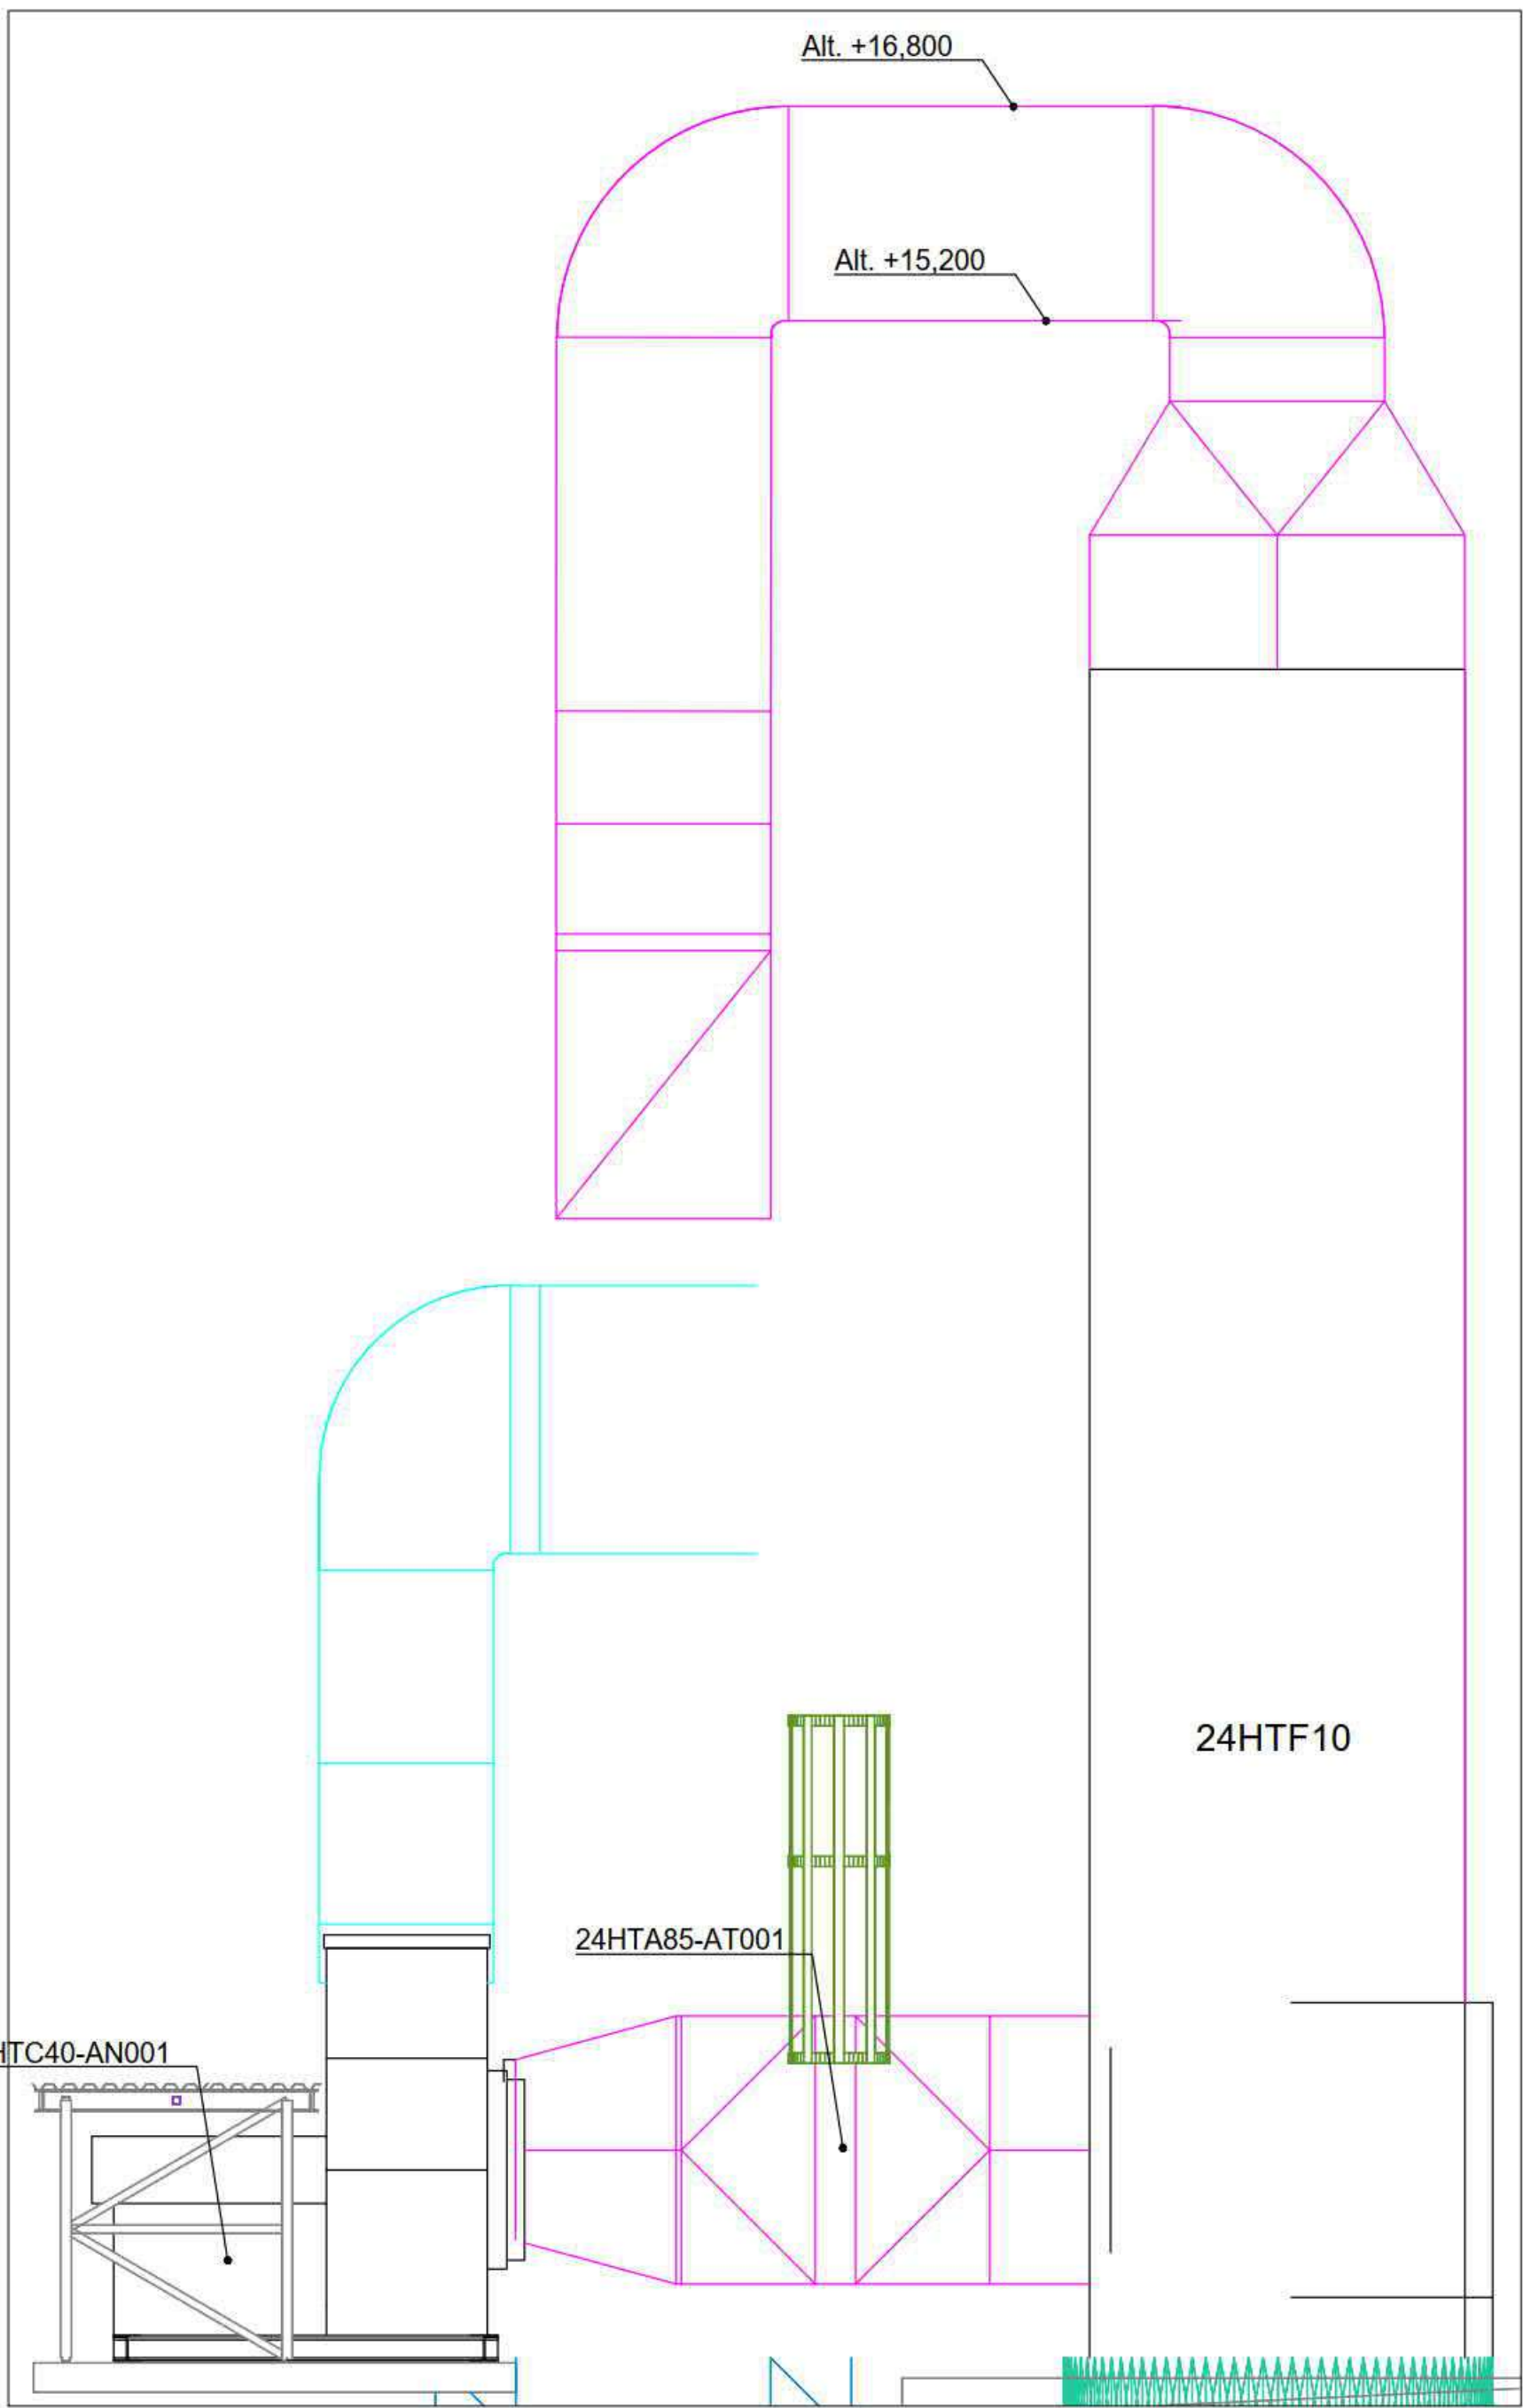

Pjūvis B-B M1:50

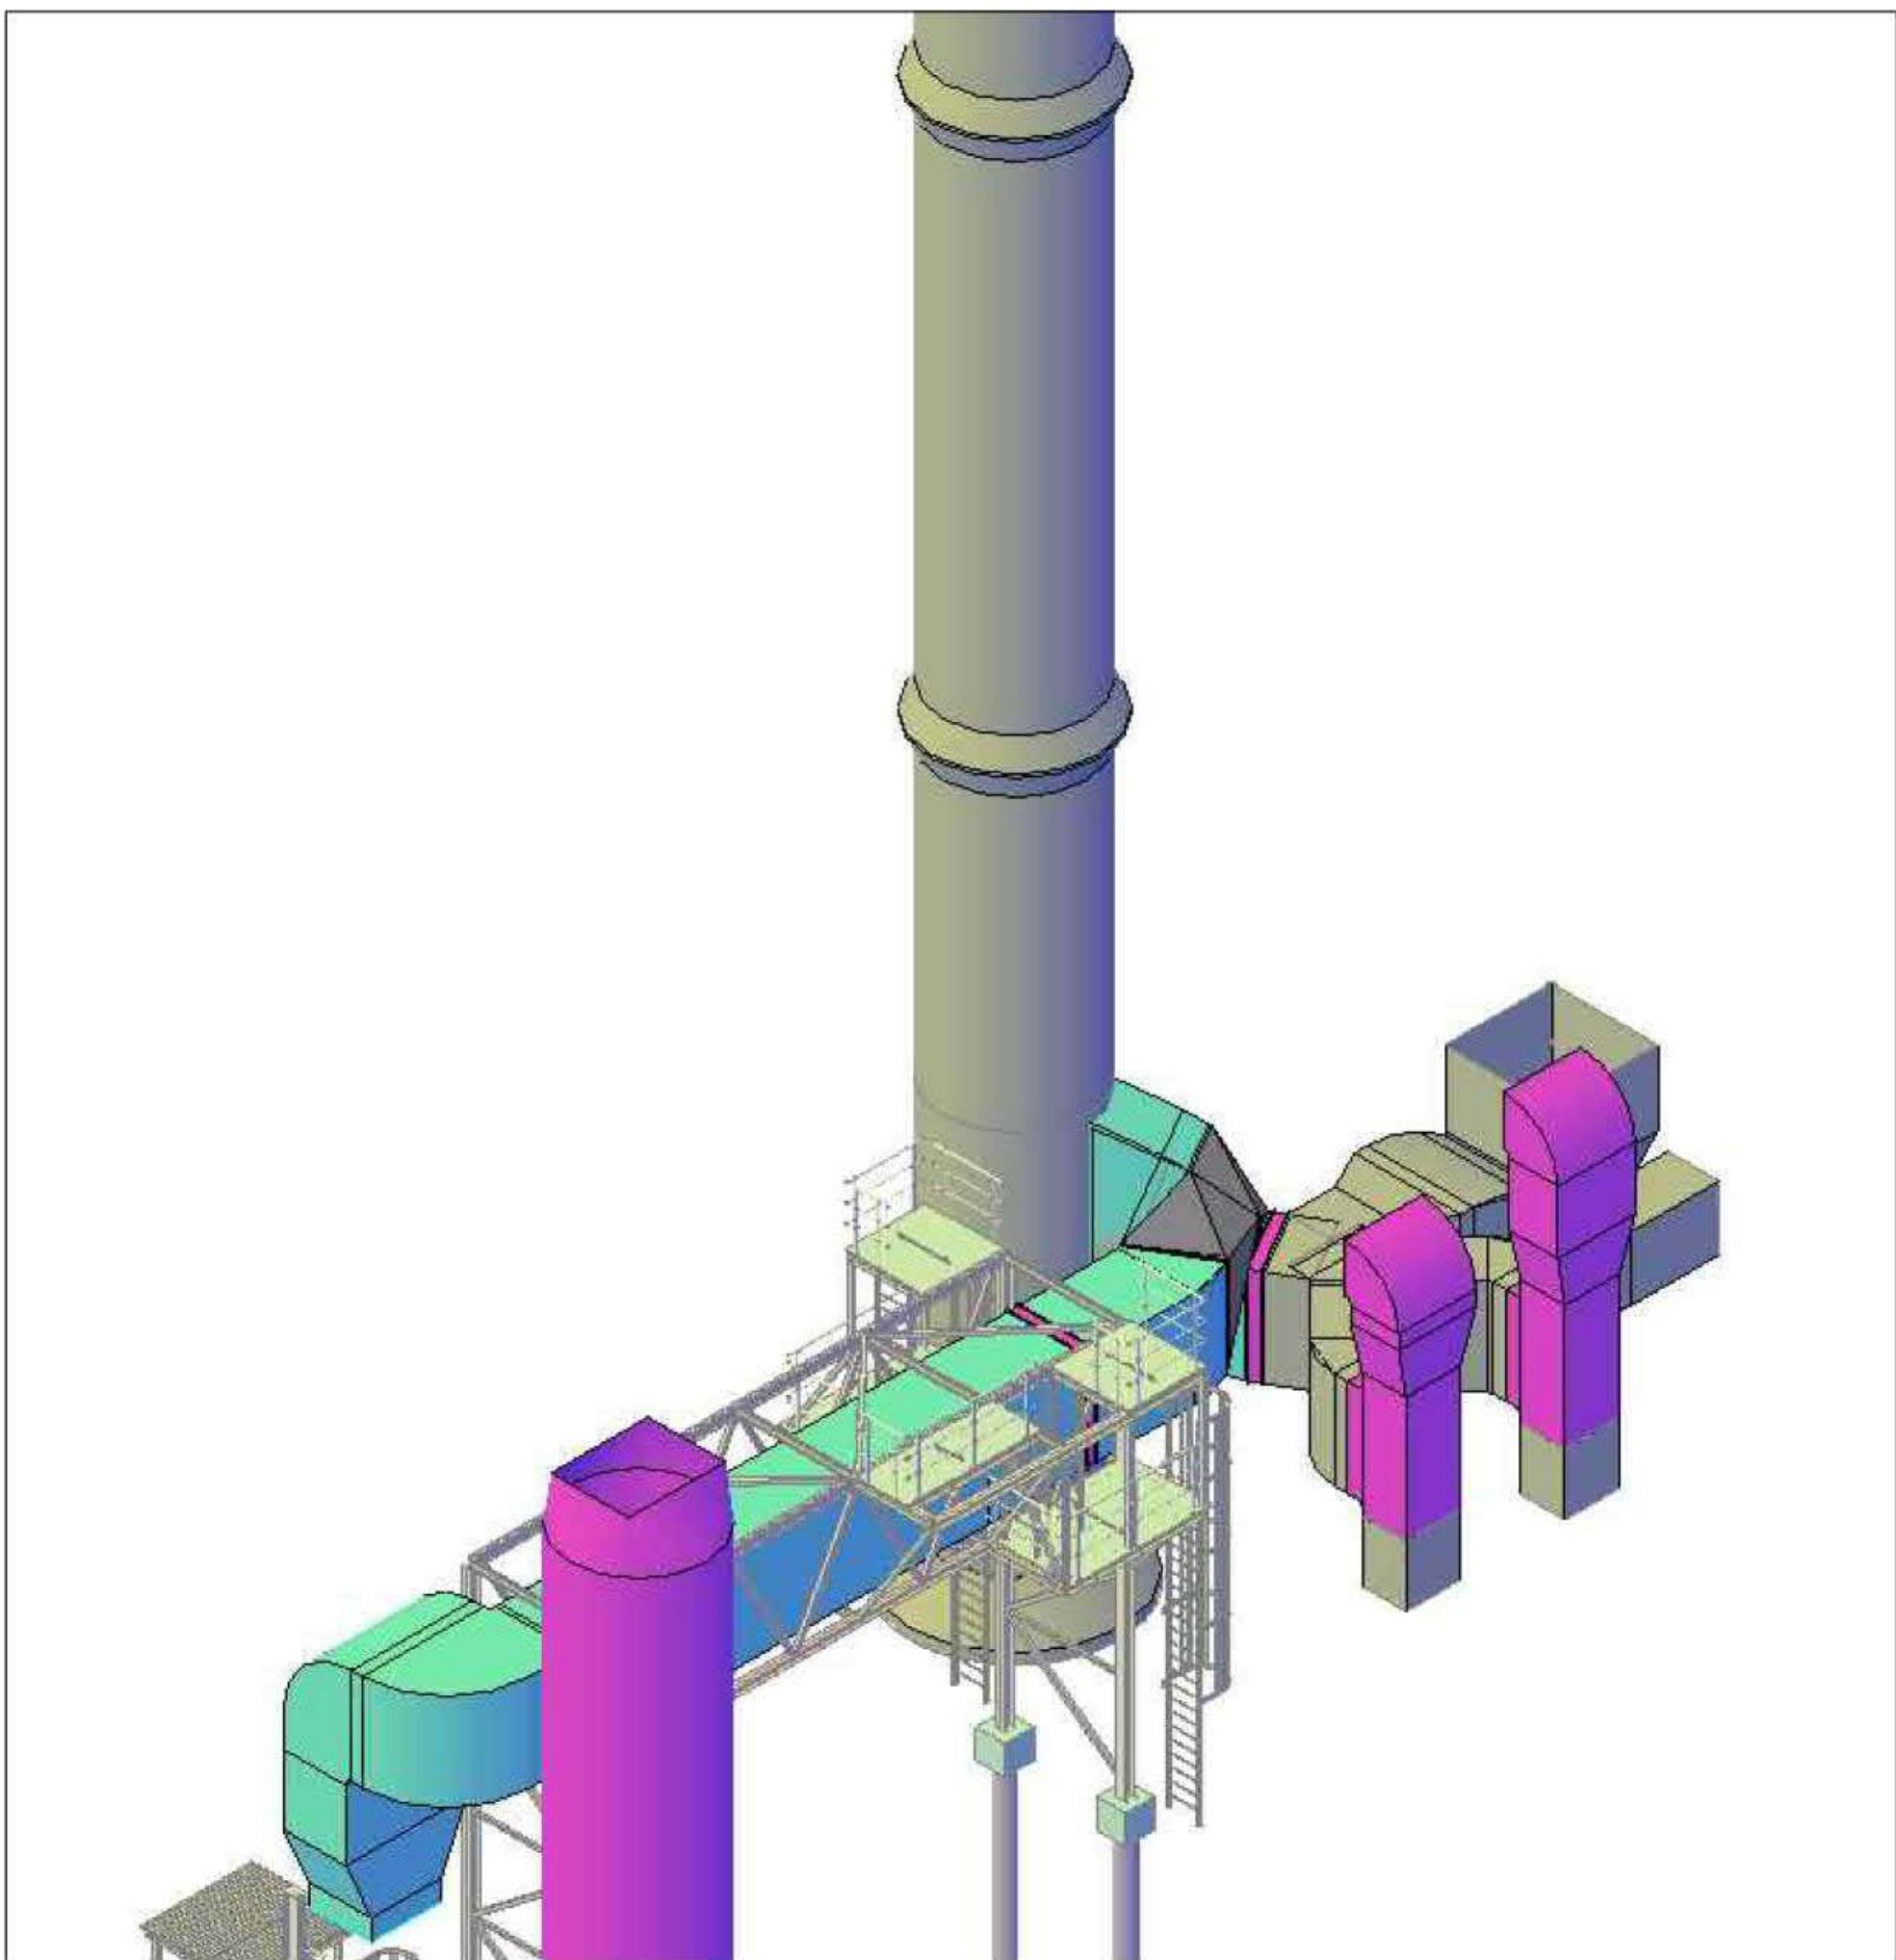

3D vaizdas 2

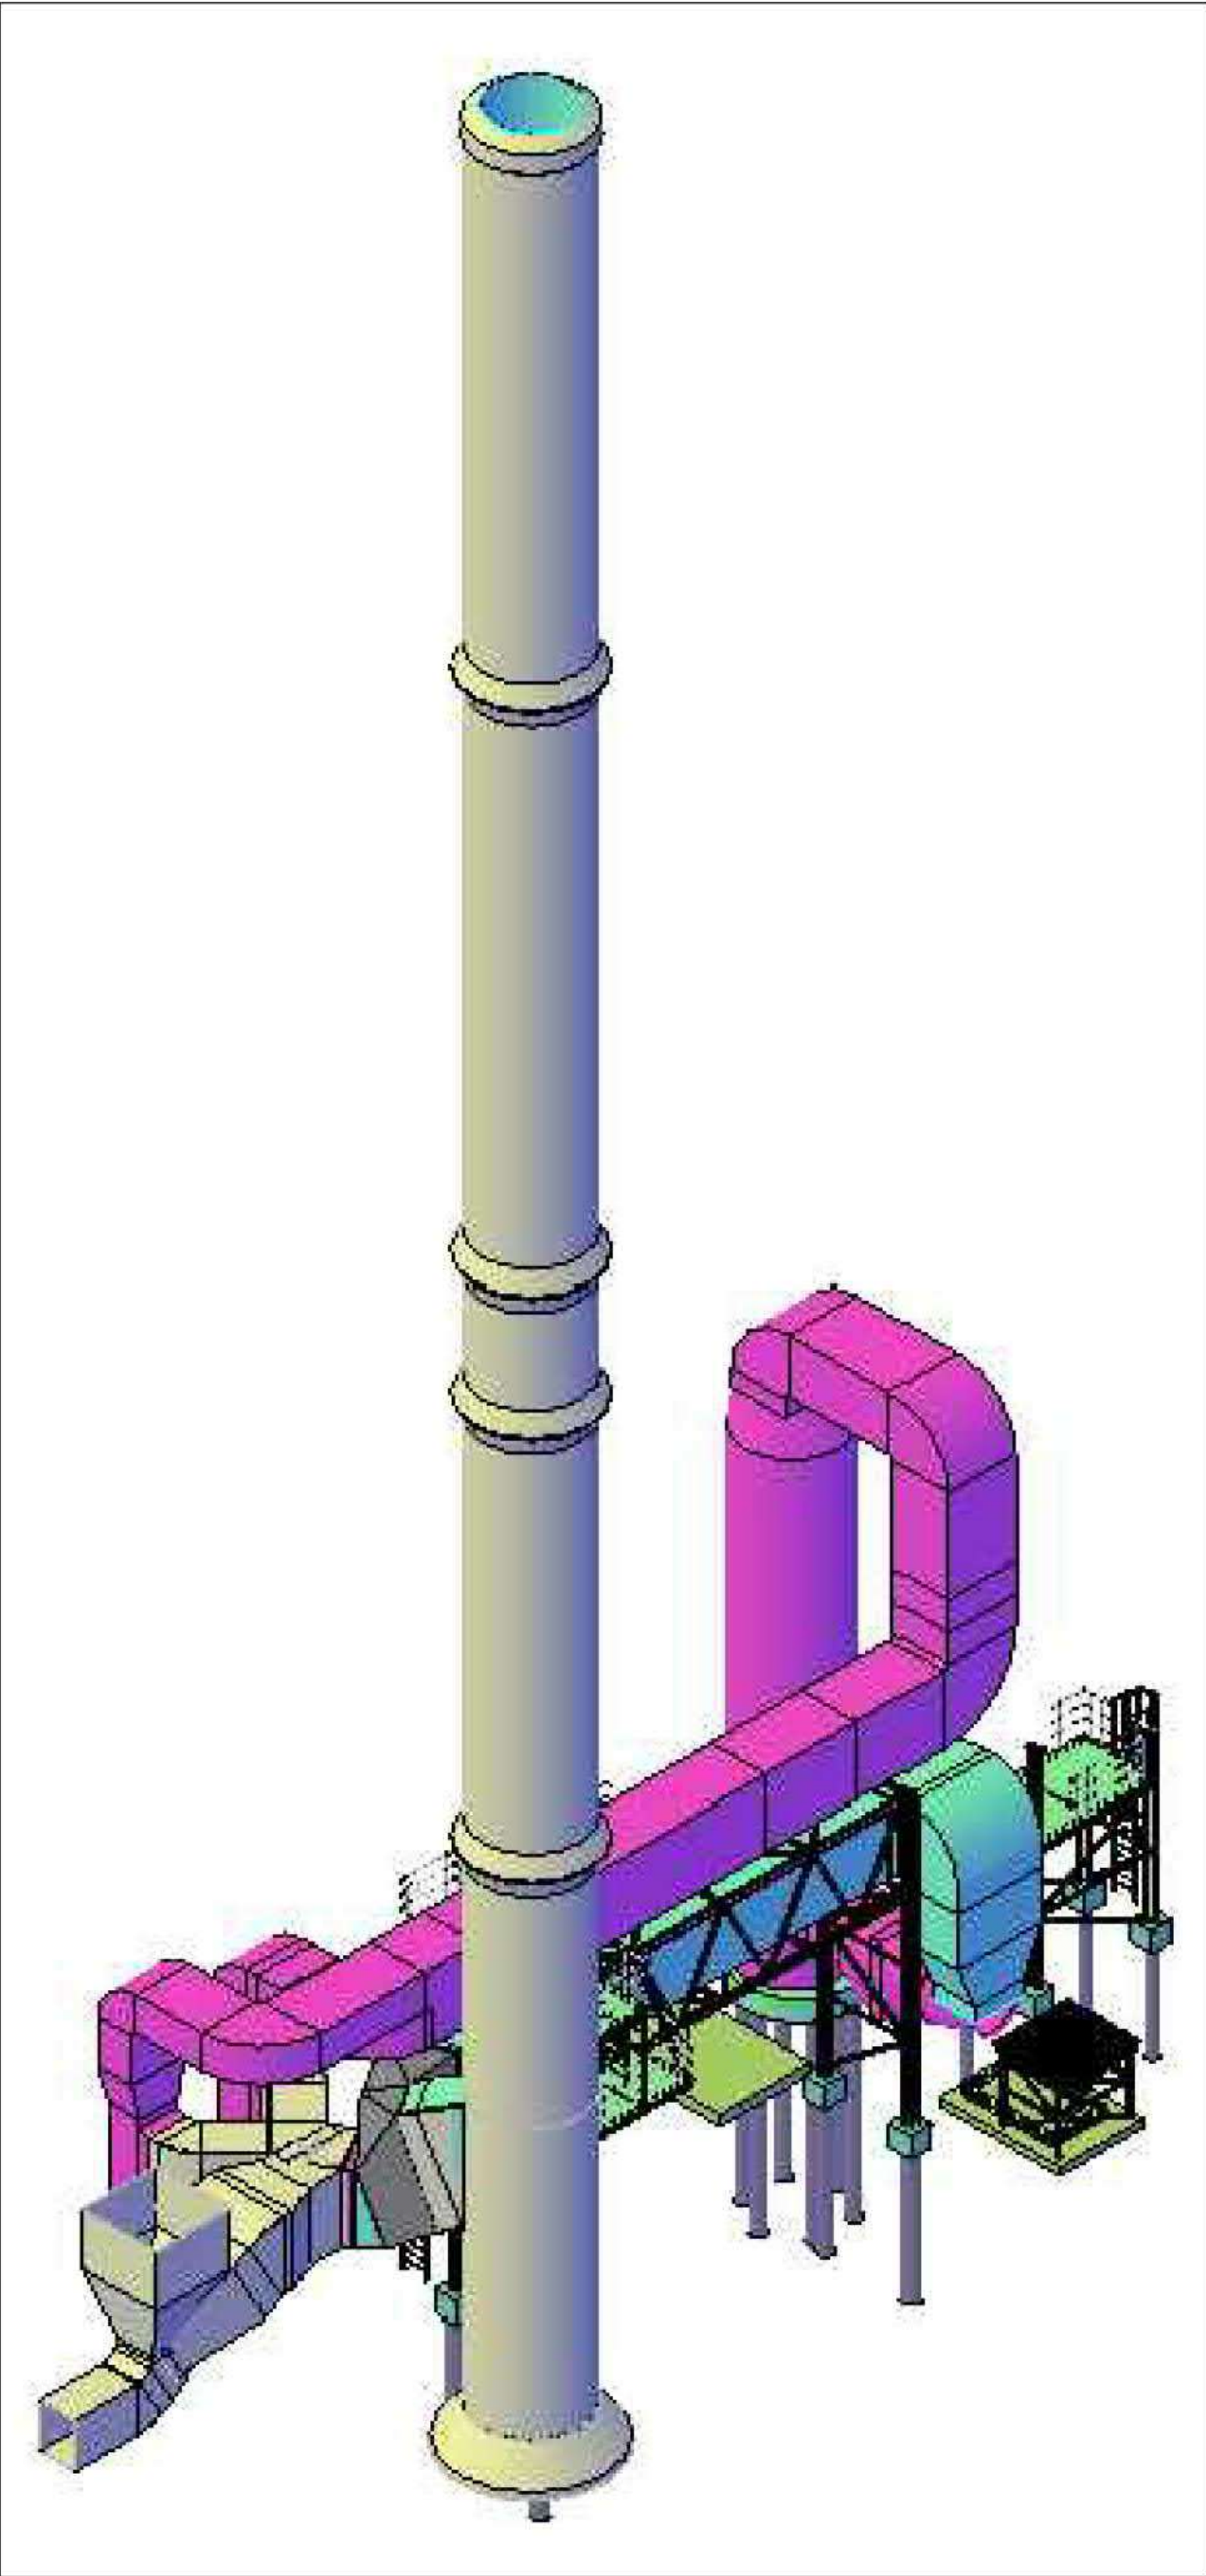

3D vaizdas 1

Žymėjimai:  
Projektavimo riba

0		2021-08-17	STATINIO PROJEKTO EKSPERTIZĖ IR STATYBĄ LEIDŽIANČIAM DOKUMENTUI	
LAIDA		ŠLEIDIMO DATA	LAIDOS STATUSAS: KEITIMO PREŽASTIS (JEI TAIKOMA)	
KVAL. PATV. DOK. NR.	 SWECO UAB „Sweco Lietuva“		STATINIO PROJEKTO PRIDOMINĖ: ŠILUMOS ENERGIJOS GAMYBOS ABSORBCINIŠIS ŠILUMOS SIURBLIAUS STATINIO ELEKTRINĖS G. 2. VILNIAUS M. SAV. STATYBOS PROJEKTAS	
			STATYBOS REKONSTRUKCIJA: XX VISI STATINIAI	
		Dūmų kanalai		LAIDA
				0
LT	STATYTOJAS: UAB VILNIAUS ŠILUMOS TINKLAI	DOKUMENTO ŽEMĖS		LAPAS
		20184-JKL-TP-TS-B-05		1
				1