



3D VAIZDAS 1

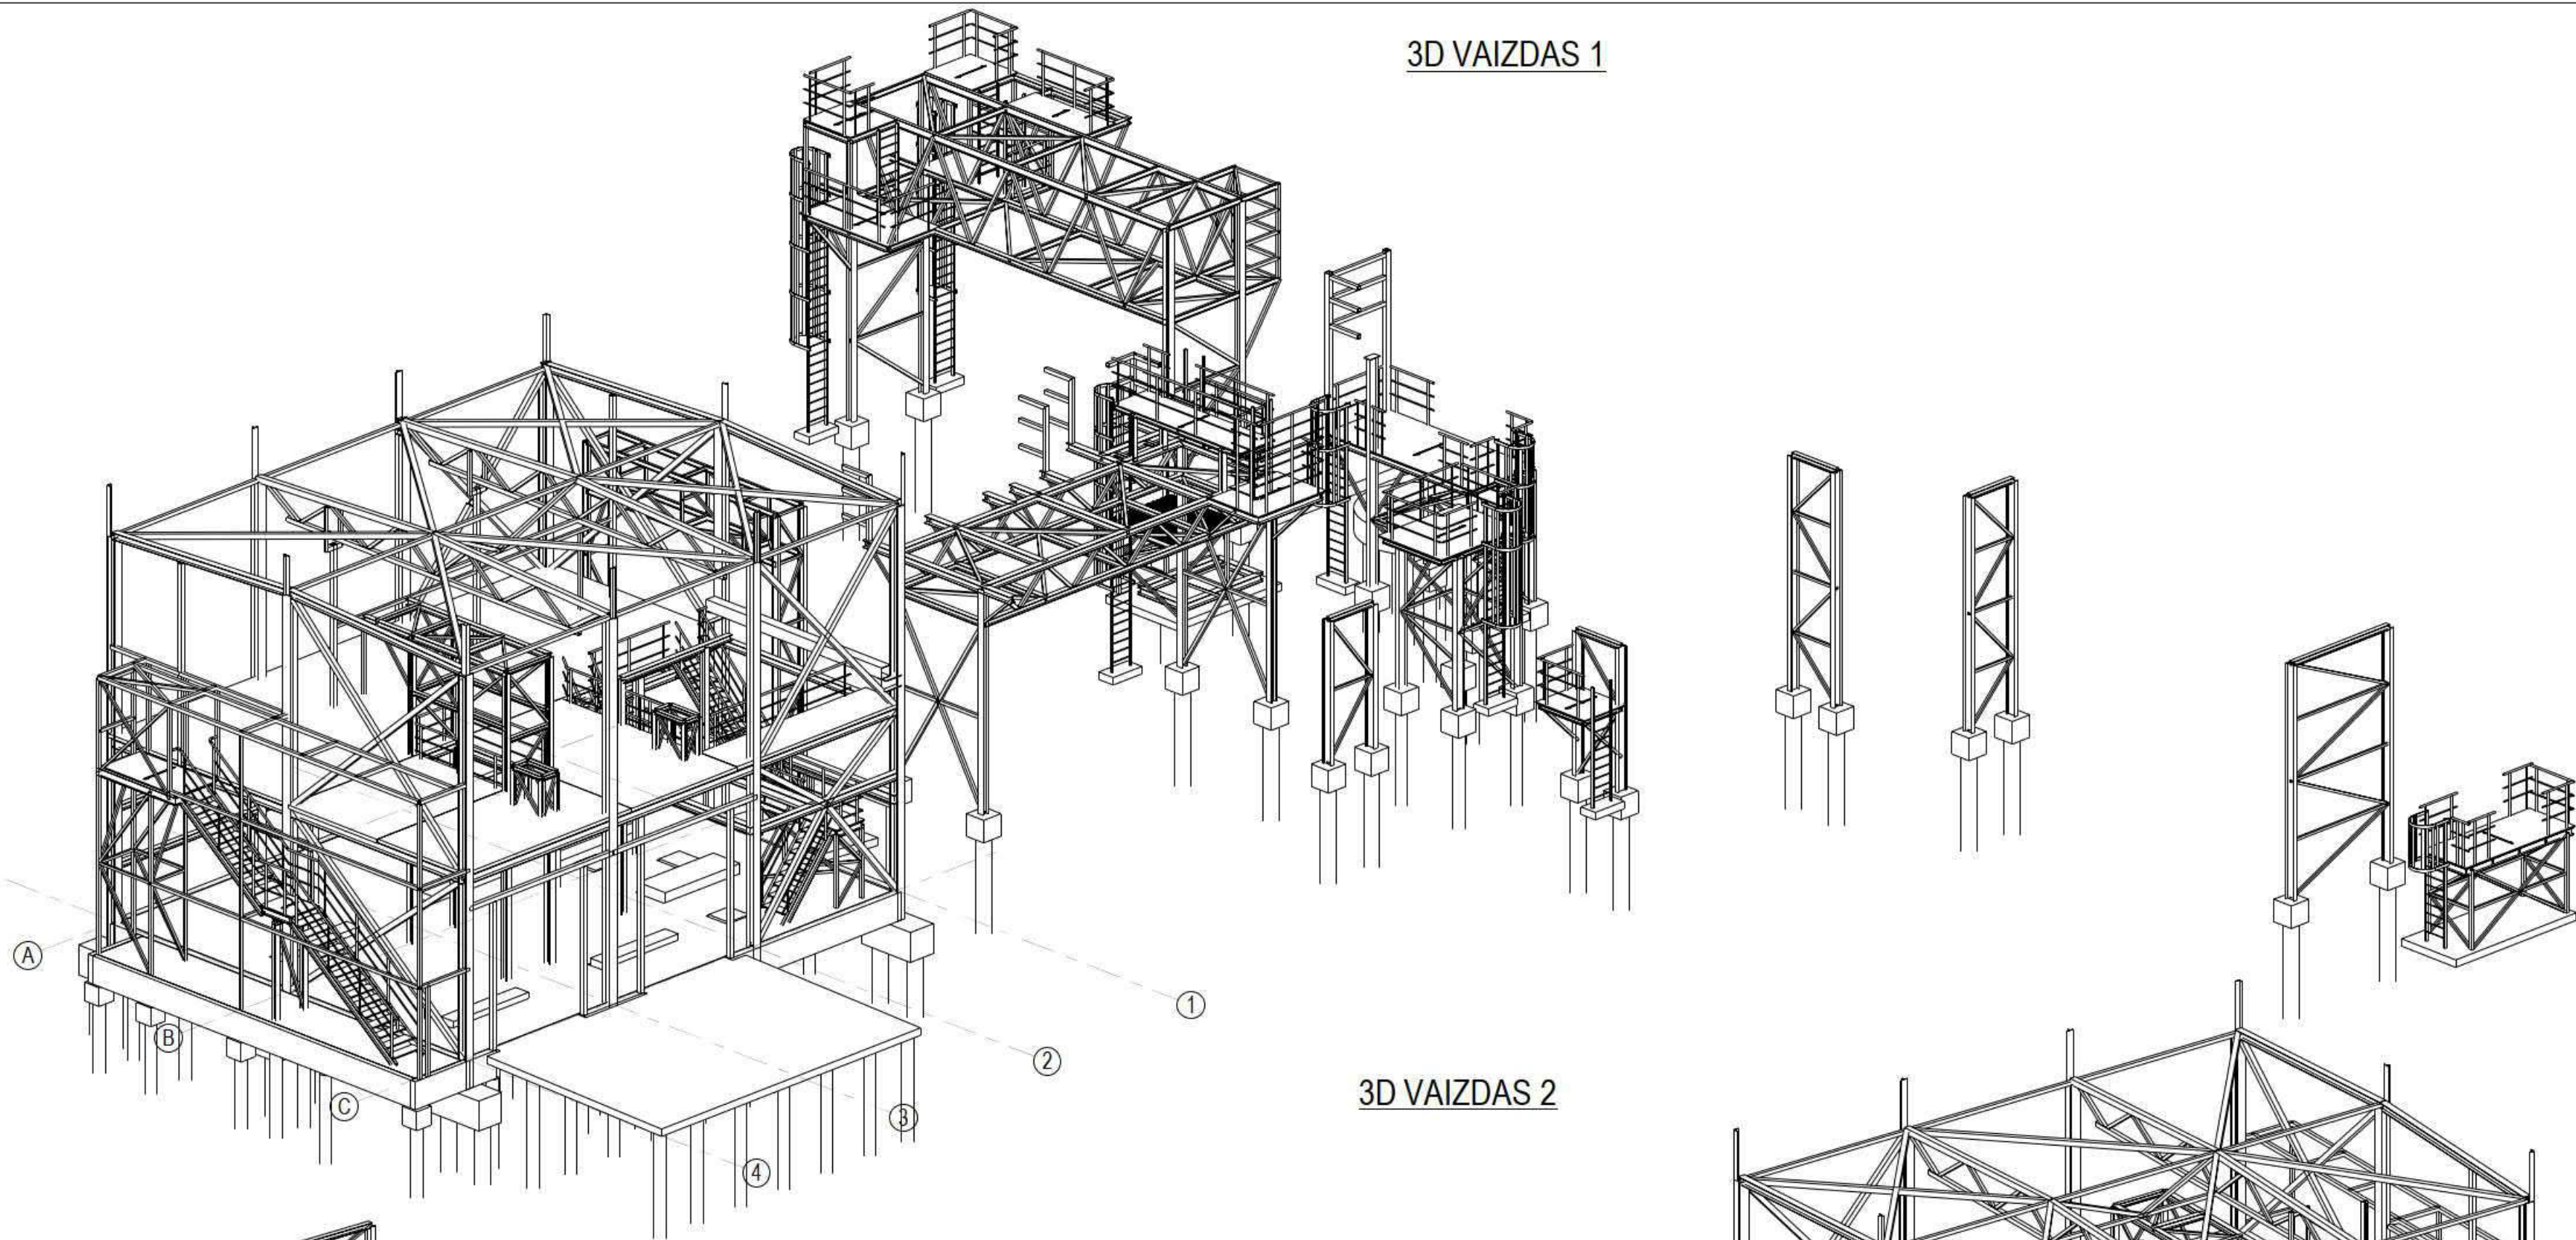

3D VAIZDAS 2

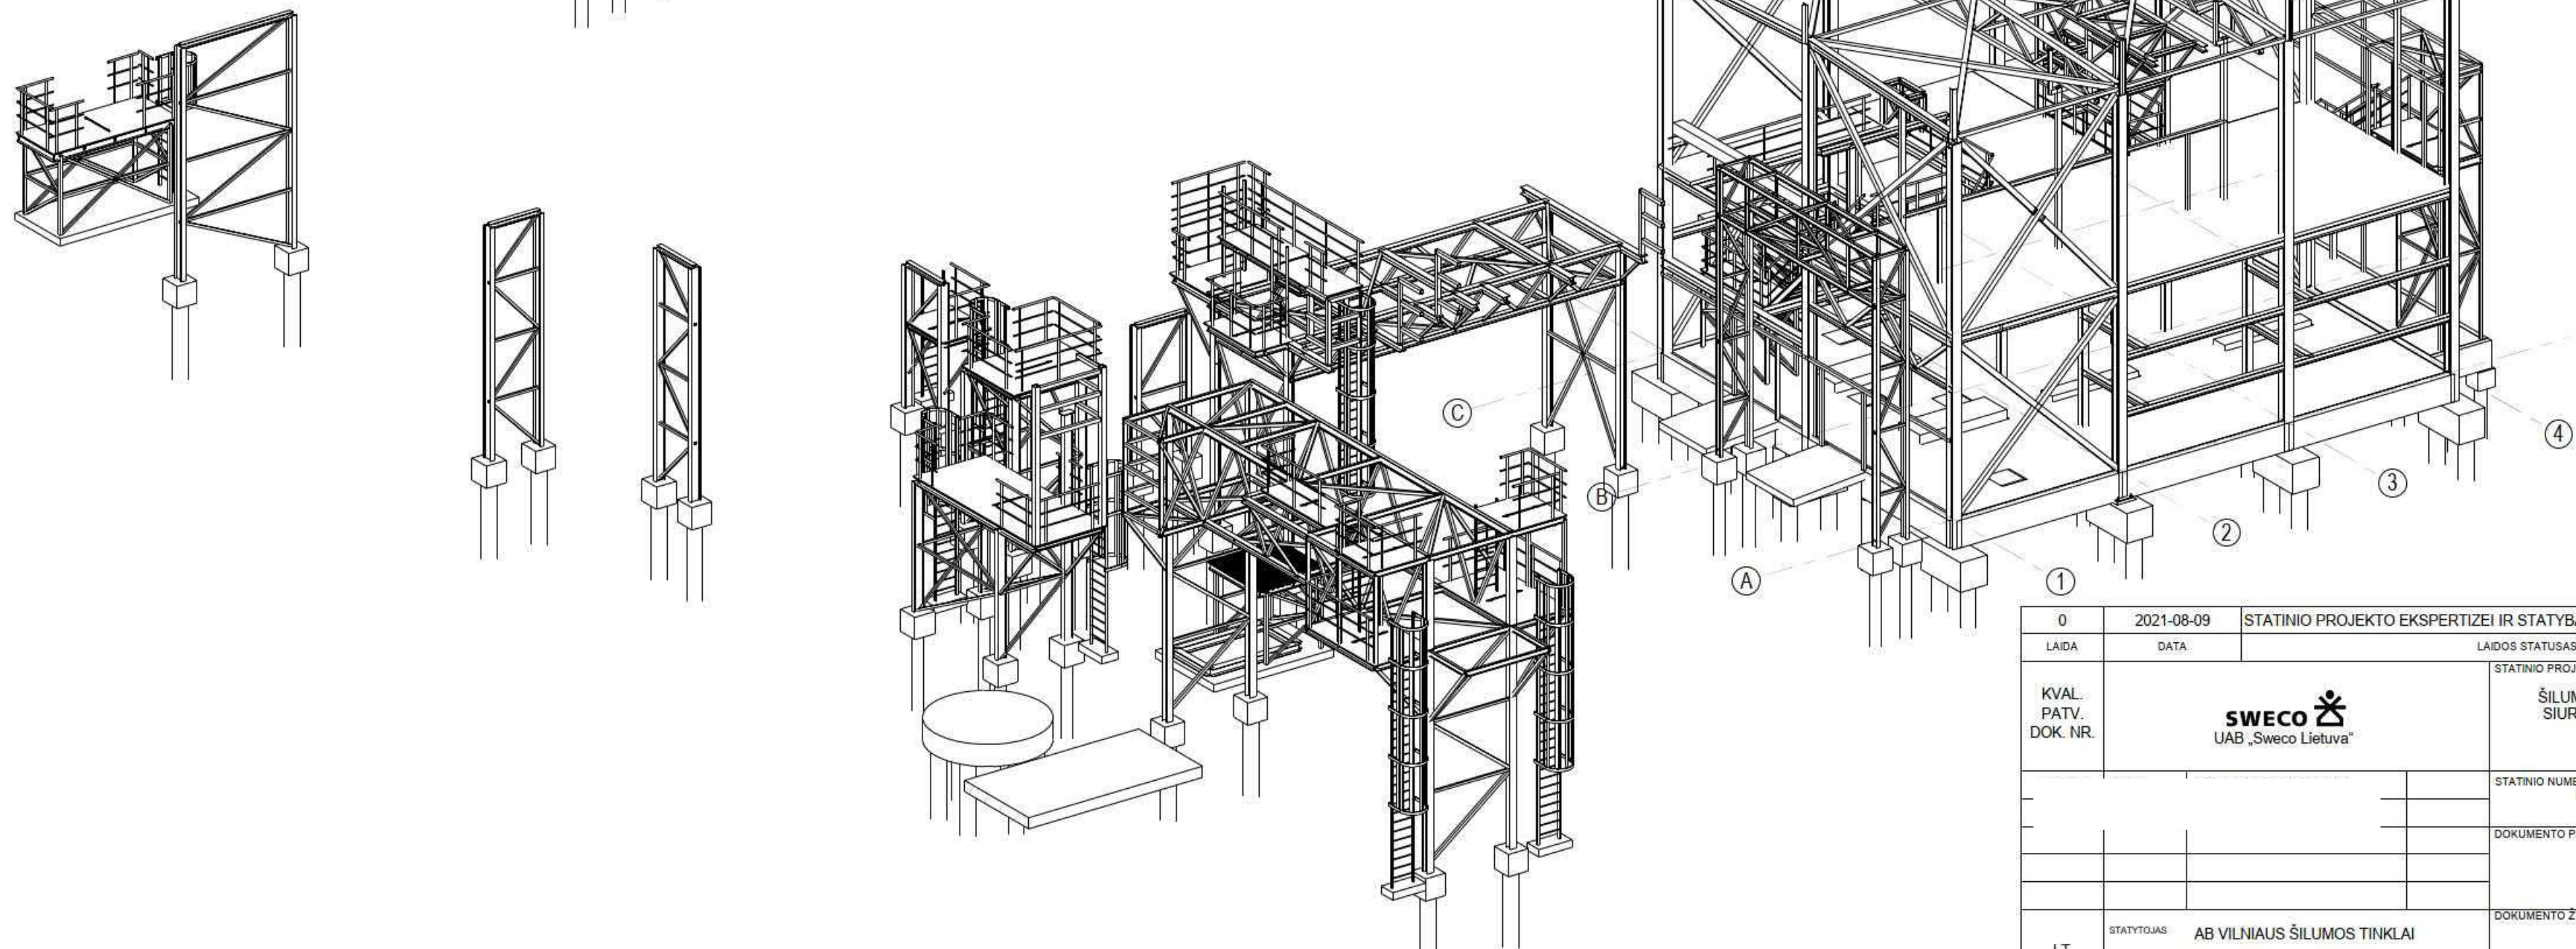

0	2021-08-09	STATINIO PROJEKTO EKSPERTIZEI IR STATYBĄ LEIDŽIANČIAM DOKUMENTUI	
LAIDA	DATA	LAIDOS STATUSAS. KEITIMO PRIEŽASTIS (JEI TAIKOMA)	
KVAL. PATV. DOK. NR.	SWECO UAB „Sweco Lietuva“		STATINIO PROJEKTO PAVADINIMAS ŠILUMOS ENERGIJOS GAMYBOS ABSORBCINIAIS ŠILUMOS SIURBLIAIS STATINIŲ ELEKTRINĖS G. 2, VILNIAUS M. SAV. STATYBOS PROJEKTAS
			STATINIO NUMERIS IR PAVADINIMAS 01 ABSORBCINIŲ ŠILUMOS SIURBLIŲ PASTATAS
		DOKUMENTO PAVADINIMAS	LAIDA
		3D VAIZDAI	0
LT	STATYTOJAS UŽSAKOVAS	AB VILNIAUS ŠILUMOS TINKLAI	DOKUMENTO ŽYMUO 20184-01-TP-SK.B-01
			LAPAS 1
			LAPŲ 1