


PROJ. DALIS	VARDAS, PAVARDĖ	PARAŠAS	DATA
SP	I. KAŠKONAITĖ-KAMARAUSKIENĖ		2021-08-09

GALVENŲ IŠDĖSTYMO PLANAS

1:100


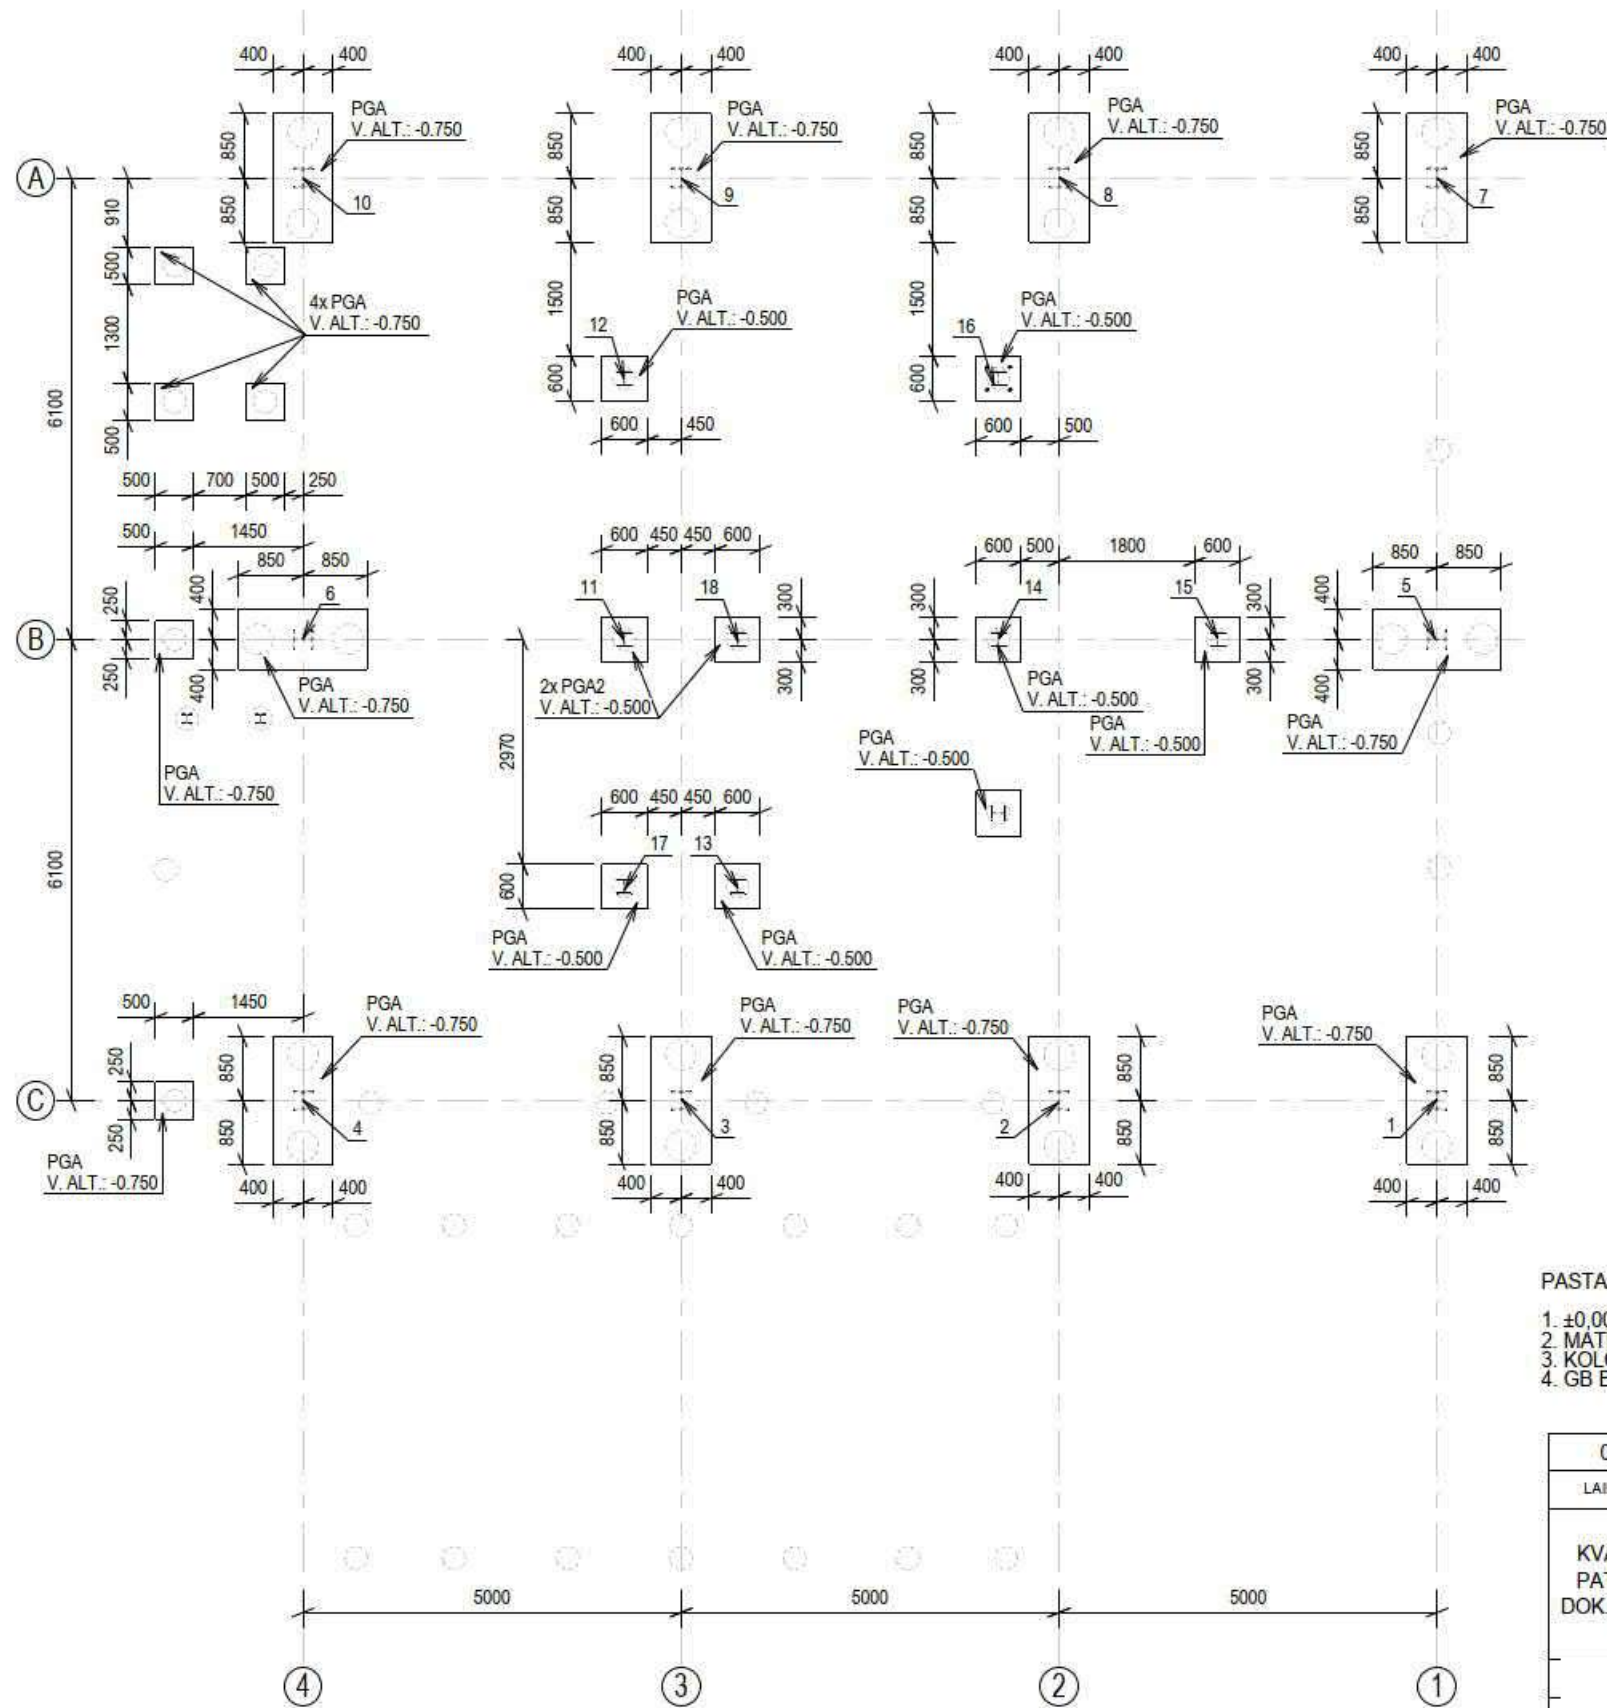


SUTARTINIS ŽYMĖJIMAS

POZ.	PAVADINIMAS
PGA	GALVENA


GALVENOS ARMAVIMO SCHEMA 1800x800

M 1:20

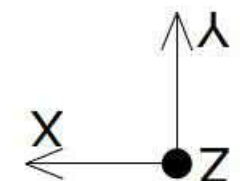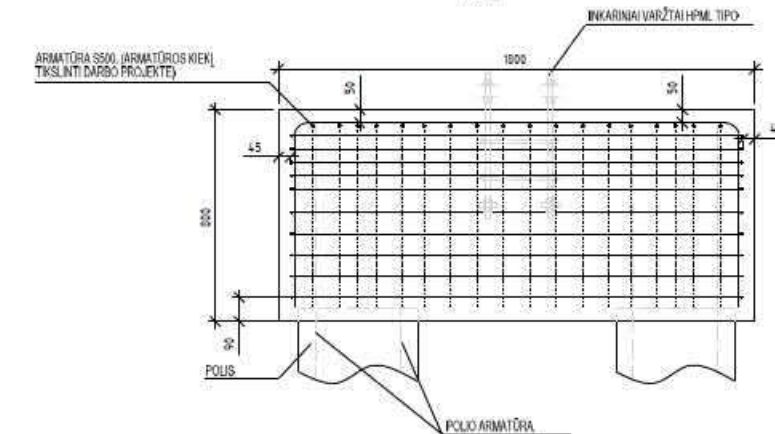

PASTABOS:

1. $\pm 0,000 = +101,25$.
2. MATMENYS DUOTI MILIMETRAIS.
3. KOLONŲ SKAICIUOTINĖS ATRAMINĖS REAKCIJAS ŽR. SK.B-04.
4. GB ELEMENTAI ARMUOJAMI ARMATŪROS KARKASAIŠ IR ATSKIRIAIS STRYPAIS. ARMATŪRA S500 PAGAL LST EN 10080.

0	2021-08-09	STATINIO PROJEKTO EKSPERTIZEI IR STATYBĄ LEIDŽIANČIAM DOKUMENTUI					
LAIDA	DATA	LAIDOS STATUSAS, KEITIMO PRIEŽASTIS (JEI TAIKOMA)					
KVAL. PATV. DOK. NR.	<div> UAB „Sweco Lietuva“</div>		STATINIO PROJEKTO PAVADINIMAS				
			ŠILUMOS ENERGIJOS GAMYBOS ABSORBCINIAIS ŠILUMOS SIURBLIAIS STATINIŲ ELEKTRINĖS G. 2, VILNIAUS M. SAV. STATYBOS PROJEKTAS				
			STATINIO NUMERIS IR PAVADINIMAS				
			01 ABSORBCINIŲ ŠILUMOS SIURBLIŲ PASTATAS				
			DOKUMENTO PAVADINIMAS				
			GALVENŲ IŠDĖSTYMO PLANAS		LAIDA		
					0		
LT	STATYTOJAS	AB VILNIAUS ŠILUMOS TINKLAI		DOKUMENTO ŽYMUO		LAPAS	LAPŲ
	UŽSAKOVAS			20184-01-TP-SK.B-03		1	1