



PROJ. DALIS	VARDAS, PAVARDĖ	PARAŠAS	DATA	PROJ. DALIS	VARDAS, PAVARDĖ	PARAŠAS	DATA
SA	J. AUGAITYTĖ-LEONOVIENĖ		2021-08-09	ŠT	A. GIEDRAITIS		2021-08-09
SP	I. KAŠKONAITĖ-KAMARAUSKIENĖ		2021-08-09				

KONSTRUKCIJŲ IŠDĖSTYMO PLANAS ALT.: ±0.000  
1:100

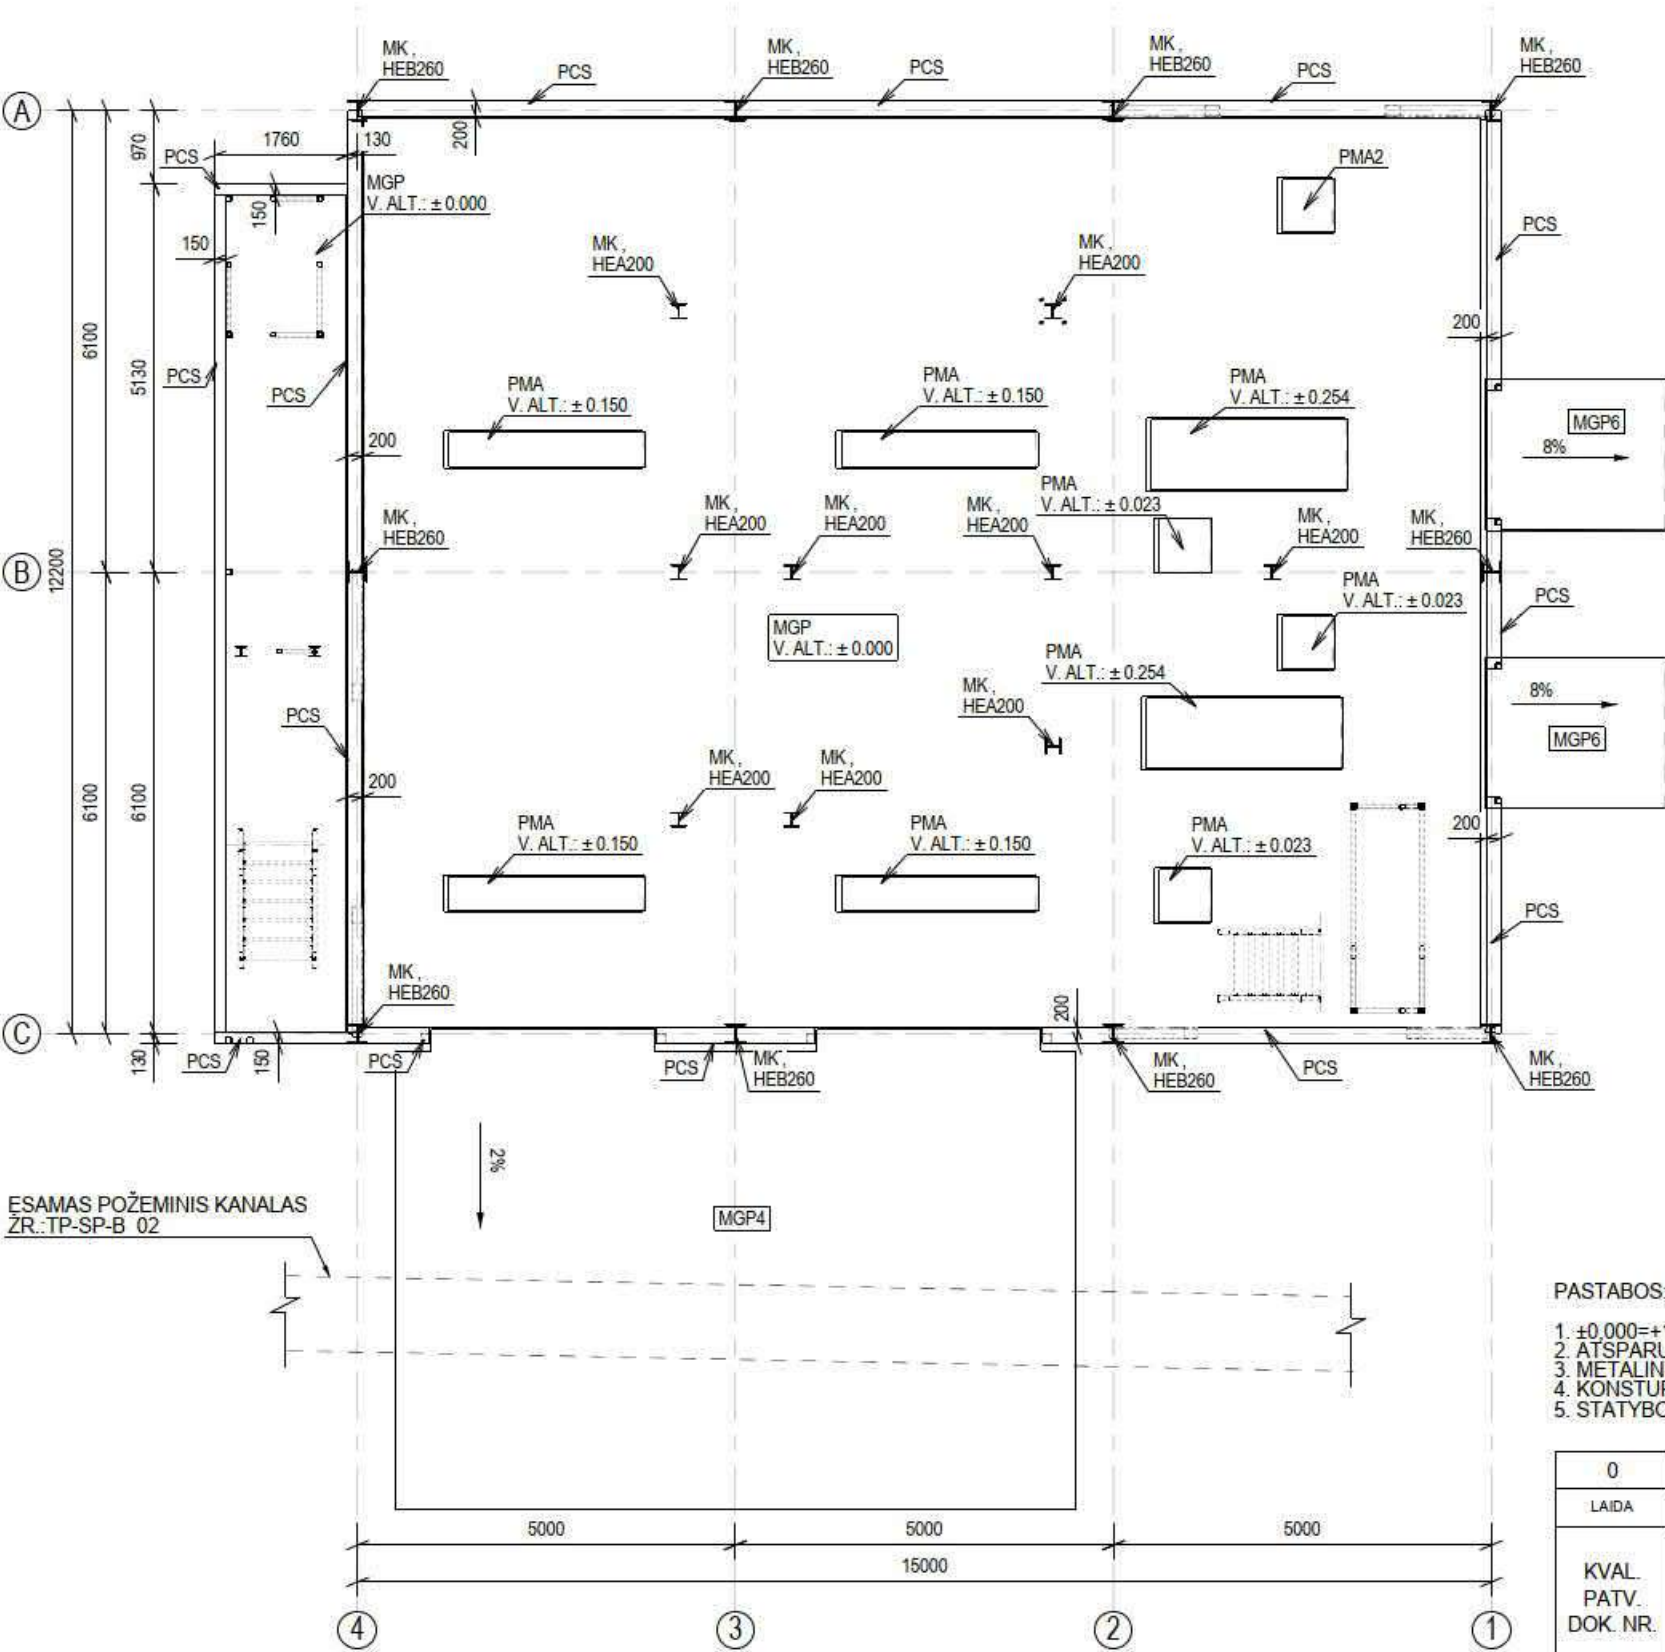

SUTARTINIS ŽYMĖJIMAS	
POZ.	PAVADINIMAS
MGP	PLOKŠTĖ
PCS	COKOLINĖ SIJA
PMA	IRENGINIO PAMATAS
MK	KOLONA

- PASTABOS:
- ±0.000=+101.25.
  - ATSPARUMO UGNIAI REIKALAVIMAI R45.
  - METALINIŲ KONSTRUKCIJŲ PLIENAS S355.
  - KONSTRUKCIJŲ APLINKOS KOROZISKUMO KATEGORIJA C3.
  - STATYBOS DARBAI TURI BŪTI VYKDOMI PAGAL DP BRĖZINIUS.

0	2021-08-09	STATINIO PROJEKTO EKSPERTIZEI IR STATYBĄ LEIDŽIANČIAM DOKUMENTUI			
LAIDA	DATA	LAIDOS STATUSAS, KEITIMO PRIEŽASTIS (JEI TAIKOMA)			
KVAL. PATV. DOK. NR.	 UAB „Sweco Lietuva“		STATINIO PROJEKTO PAVADINIMAS  ŠILUMOS ENERGIJOS GAMYBOS ABSORBCINIAIS ŠILUMOS SIURBLIAIS STATINIŲ ELEKTRINĖS G. 2, VILNIAUS M. SAV. STATYBOS PROJEKTAS		
			STATINIO NUMERIS IR PAVADINIMAS 01 ABSORBCINIŲ ŠILUMOS SIURBLIŲ PASTATAS		
			DOKUMENTO PAVADINIMAS KONSTRUKCIJŲ IŠDĖSTYMO PLANAS ALT.: +0.000		
			LAIDA 0		
LT	STATYTOJAS UŽSAKOVAS	AB VILNIAUS ŠILUMOS TINKLAI		DOKUMENTO ŽYMUO 20184-01-TP-SK.B-05	
			LAPAS 1	LAPŲ 1	