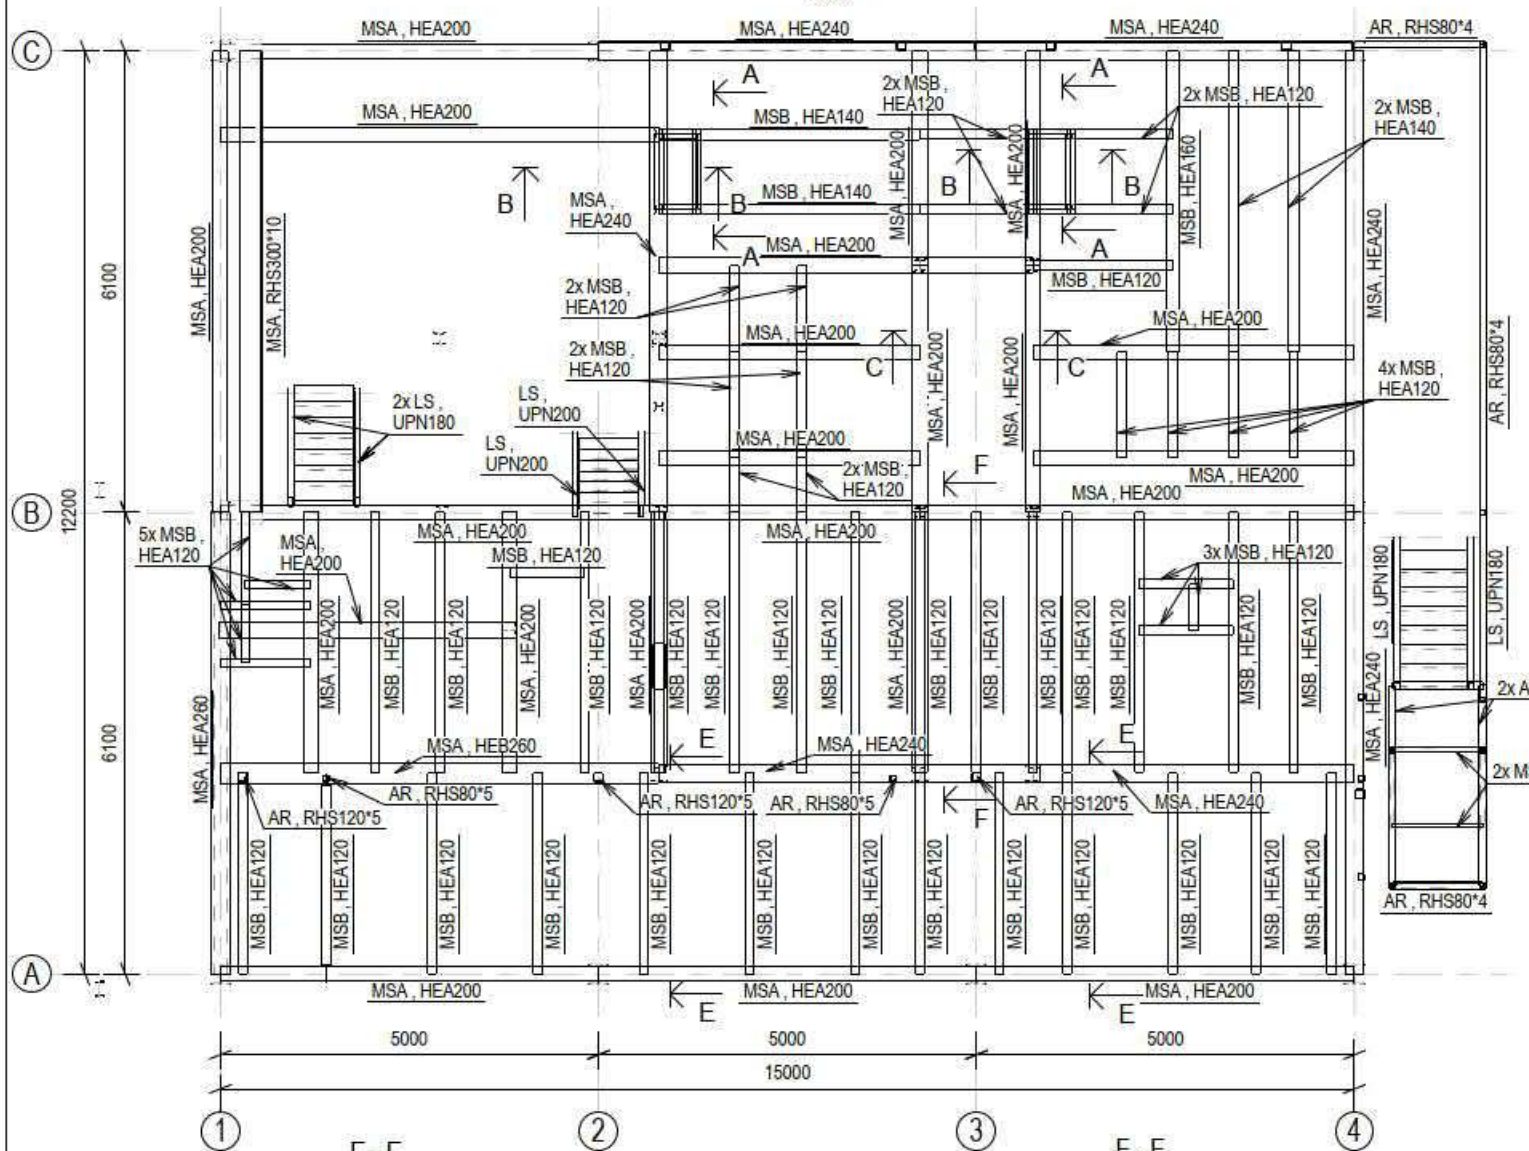
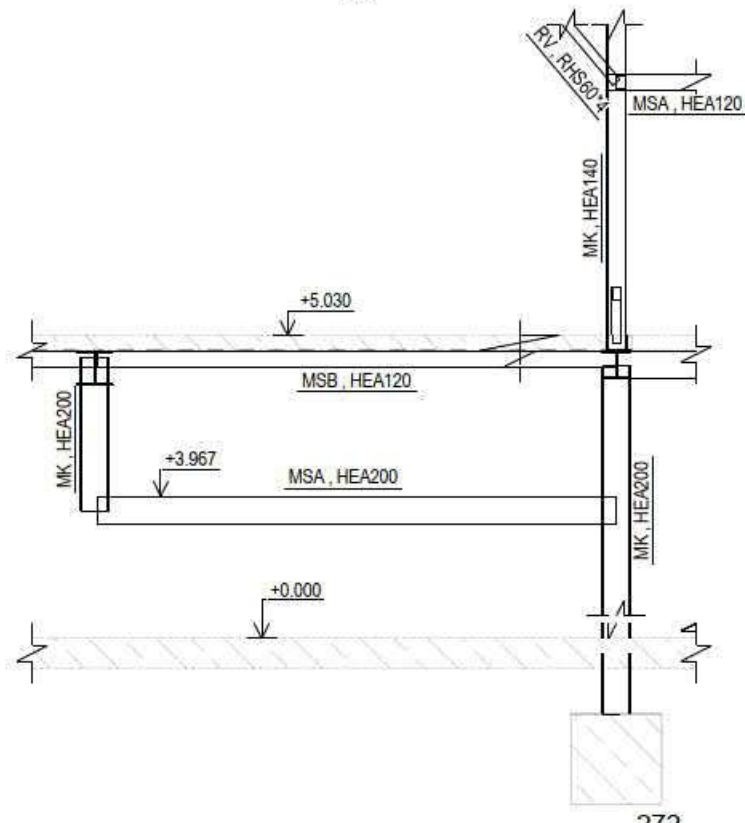
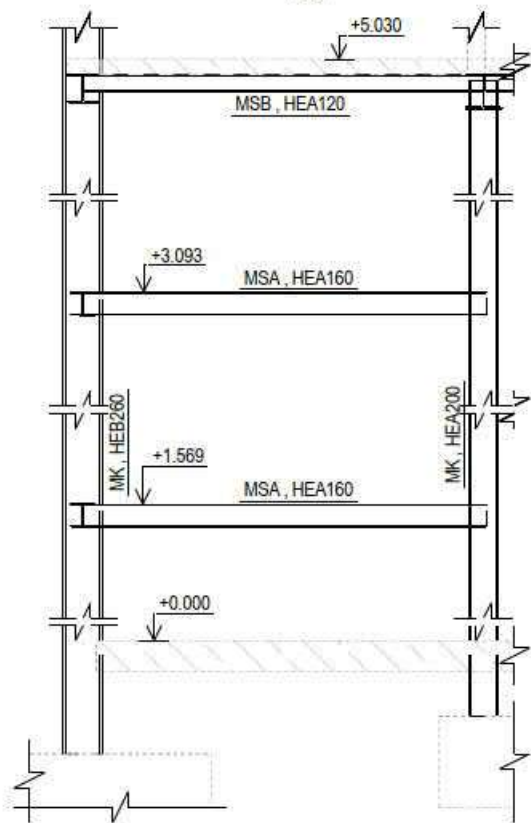


PROJ. DALIS	VARDAS, PAVARDĖ	PARAŠAS	DATA
SA	J. AUGAITYTĖ-LEONOVIENĖ		2021-08-09
ŠT	A. GIEDRAITIS		2021-08-09



KONSTRUKCIJŲ IŠDĖSTYMO PLANAS ALT.: ±5.030

1:100

E-E  
1:50F-F  
1:50

KONSTRUKCIJŲ IŠDĖSTYMO PLANAS ALT.: ±3.230

1:100

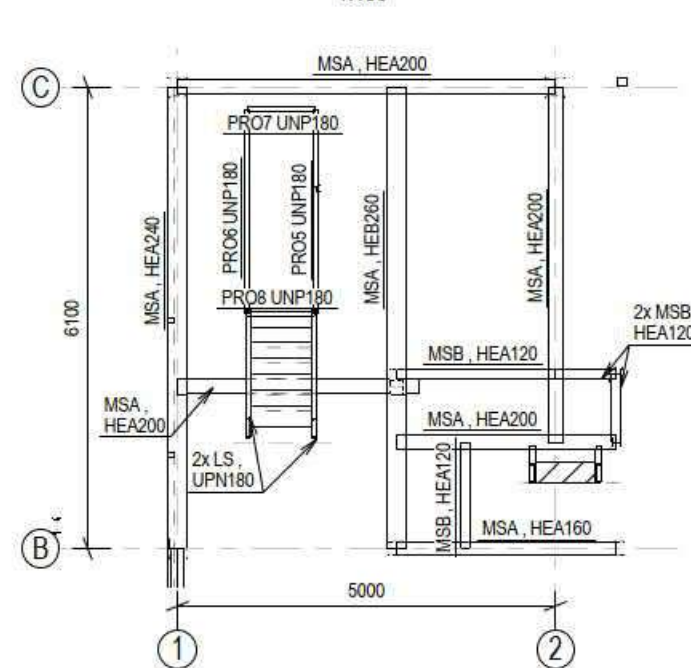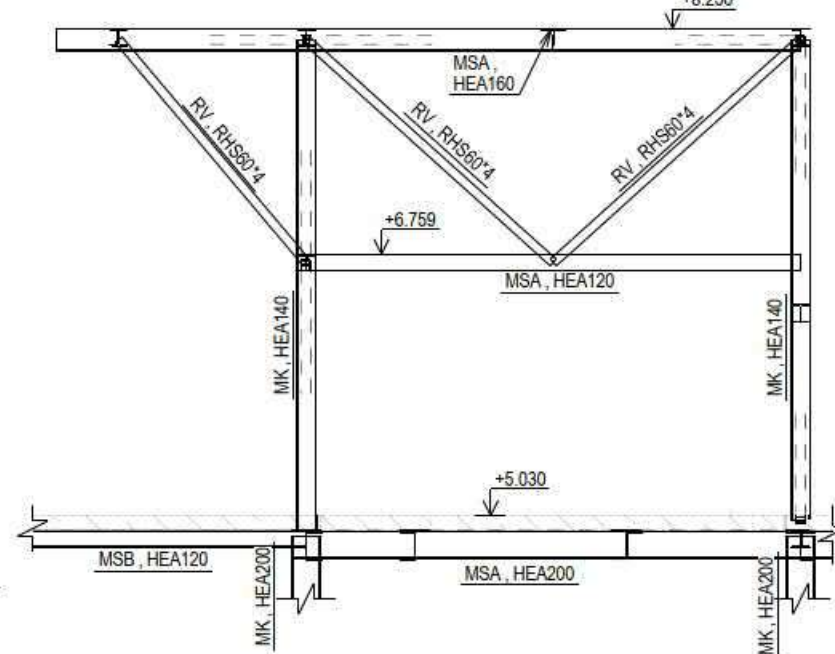C-C  
1:50D-D  
1:50

## PASTABOS:

- ±0.000=+101.25.
- ATSPARUMO UGNIAI REIKALAVIMAI R45.
- METALINIŲ KONSTRUKCIJŲ PLIENAS S355.
- KONSTRUKCIJŲ APLINKOS KOROZISKUMO KATEGORIJA C3.
- STATYBOS DARBAI TURI BUTI VYKDOMI PAGAL DP BREZINIUS.

0	2021-08-09	STATINIO PROJEKTO EKSPERTIZEI IR STATYBĄ LEIDŽIANČIAM DOKUMENTUI	
LAIDA	DATA	LAIDOS STATUSAS. KEITIMO PRIEŽASTIS (JEI TAIKOMA)	
KVAL. PATV. DOK. NR.		STATINIO PROJEKTO PAVADINIMAS ŠILUMOS ENERGIJOS GAMYBOS ABSORBCINIAIS ŠILUMOS SIURBLIAIS STATINIŲ ELEKTRINĖS G. 2, VILNIAUS M. SAV. STATYBOS PROJEKTAS	
		STATINIO NUMERIS IR PAVADINIMAS 01 ABSORBCINIŲ ŠILUMOS SIURBLIŲ PASTATAS	
		DOKUMENTO PAVADINIMAS KONSTRUKCIJŲ IŠDĖSTYMO PLANAS ALT.: ±5.030	
		DOKUMENTO ŽYMUO 20184-01-TP-SK.B-06	
LT	STATYTOJAS UŽSAKOVAS	AB VILNIAUS ŠILUMOS TINKLAI	LAPAS 1

## SUTARTINIS ŽYMĖJIMAS

POZ.	PAVADINIMAS
AR	RĖMAS
LS	LAIPTAI
MK	KOLONA
MSA	SIJA
MSB	SIJA
RH	HORIZONTALUS RYŠYS
RV	VERTIKALUS RYŠYS

