



SUTARTINIAI ŽYMĖJIMAI

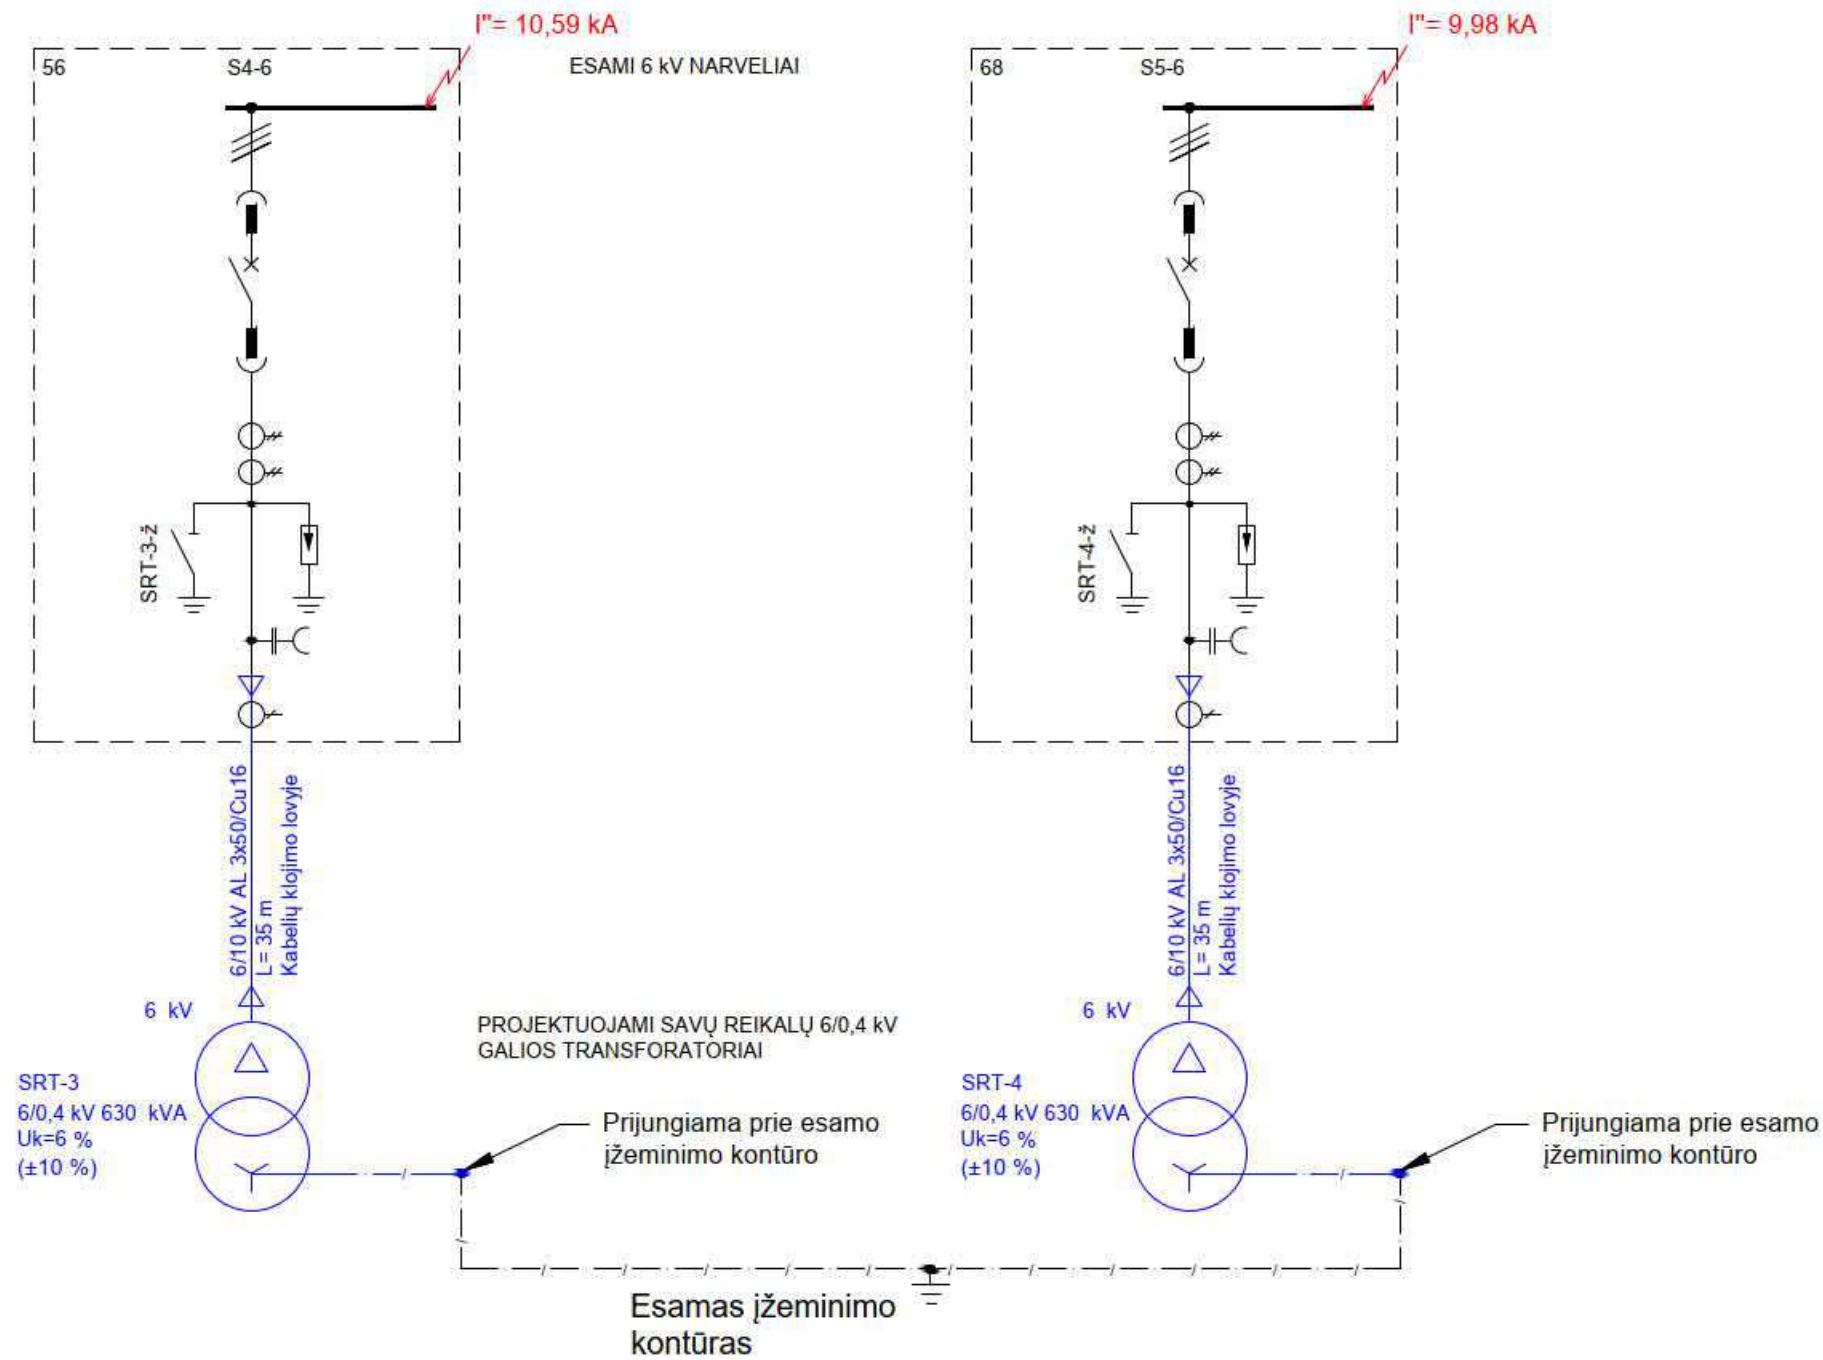

0	2021-06-30	STATINIO PROJEKTO EKSPERTIZĖ IR STATYBĄ LEIDŽIANČIAM DOKUMENTUI		
LAIDA	IŠLEIDIMO DATA	LAIDOS STATUSAS, KEITIMO PRIEŽASTIS (JEI TAIKOMA)		
KVAL. PATV. DOK. NR.	 UAB „Sweco Lietuva“		STATINIO PROJEKTO PAVADINIMAS ŠILUMOS ENERGIJOS GAMYBOS ABSORBCINIAIS ŠILUMOS SIURBLIAIS STATINIŲ ELEKTRINĖS G. 2, VILNIAUS M. SAV. STATYBOS PROJEKTAS	
		STATINIO NUMERIS IR PAVADINIMAS XX VISI STATINIAI		
		DOKUMENTO PAVADINIMAS 6 kV ELEKTROS TIEKIMO SCHEMA		LAIDA 0
LT	STATYTOJAS UŽSAKOVAS	AB VILNIAUS ŠILUMOS TINKLAI		DOKUMENTO ŽYMUO 20184-XX-TP-E-01.B-04
			LAPAS 1	LAPŲ 1