


PROJ. DALIS	PAVARDĖ	PARAŠAS	DATA
ŠVOK	V. GIEDRAITYTĖ		2021-08-09

0	2021-08-09	STATINIO PROJEKTO EKSPERTIZĖ IR STATYBĄ LEIDŽIANČIAM DOKUMENTUI
LAIDA	IŠLEIDIMO DATA	LAIDOS STATUSAS, KEITIMO PRIEŽASTIS (JEI TAIKOMA)

PASTABA:  
1. ĮRANGA IR KABELIAI PAŽYMĖTI "E" ĮVERTINTI PROJEKTO E DALYJE.

KVAL. PATV. DOK. NR.	 UAB „Sweco Lietuva“	STATINIO PROJEKTO PAVADINIMAS ŠILUMOS ENERGIJOS GAMYBOS ABSORBCINIAIS ŠILUMOS SIURBLIAIS STATINIŲ ELEKTRINĖS G. 2, VILNIAUS M. SAV. STATYBOS PROJEKTAS	
		STATINIO NUMERIS IR PAVADINIMAS 01 ABSORBCINIŲ ŠILUMOS SIURBLIŲ PASTATAS	
		DOKUMENTO PAVADINIMAS ŠVOK SISTEMŲ VALDYMO FUNKCINĖ AUTOMATIKOS SCHEMA	
		LAIDA	0
LT	STATYTOJAS UŽSAKOVAS	AB VILNIAUS ŠILUMOS TINKLAI	DOKUMENTO ZYMUO 20184-01-TP-PVA.B-01
		LAPAS	LAPŲ
		1	1

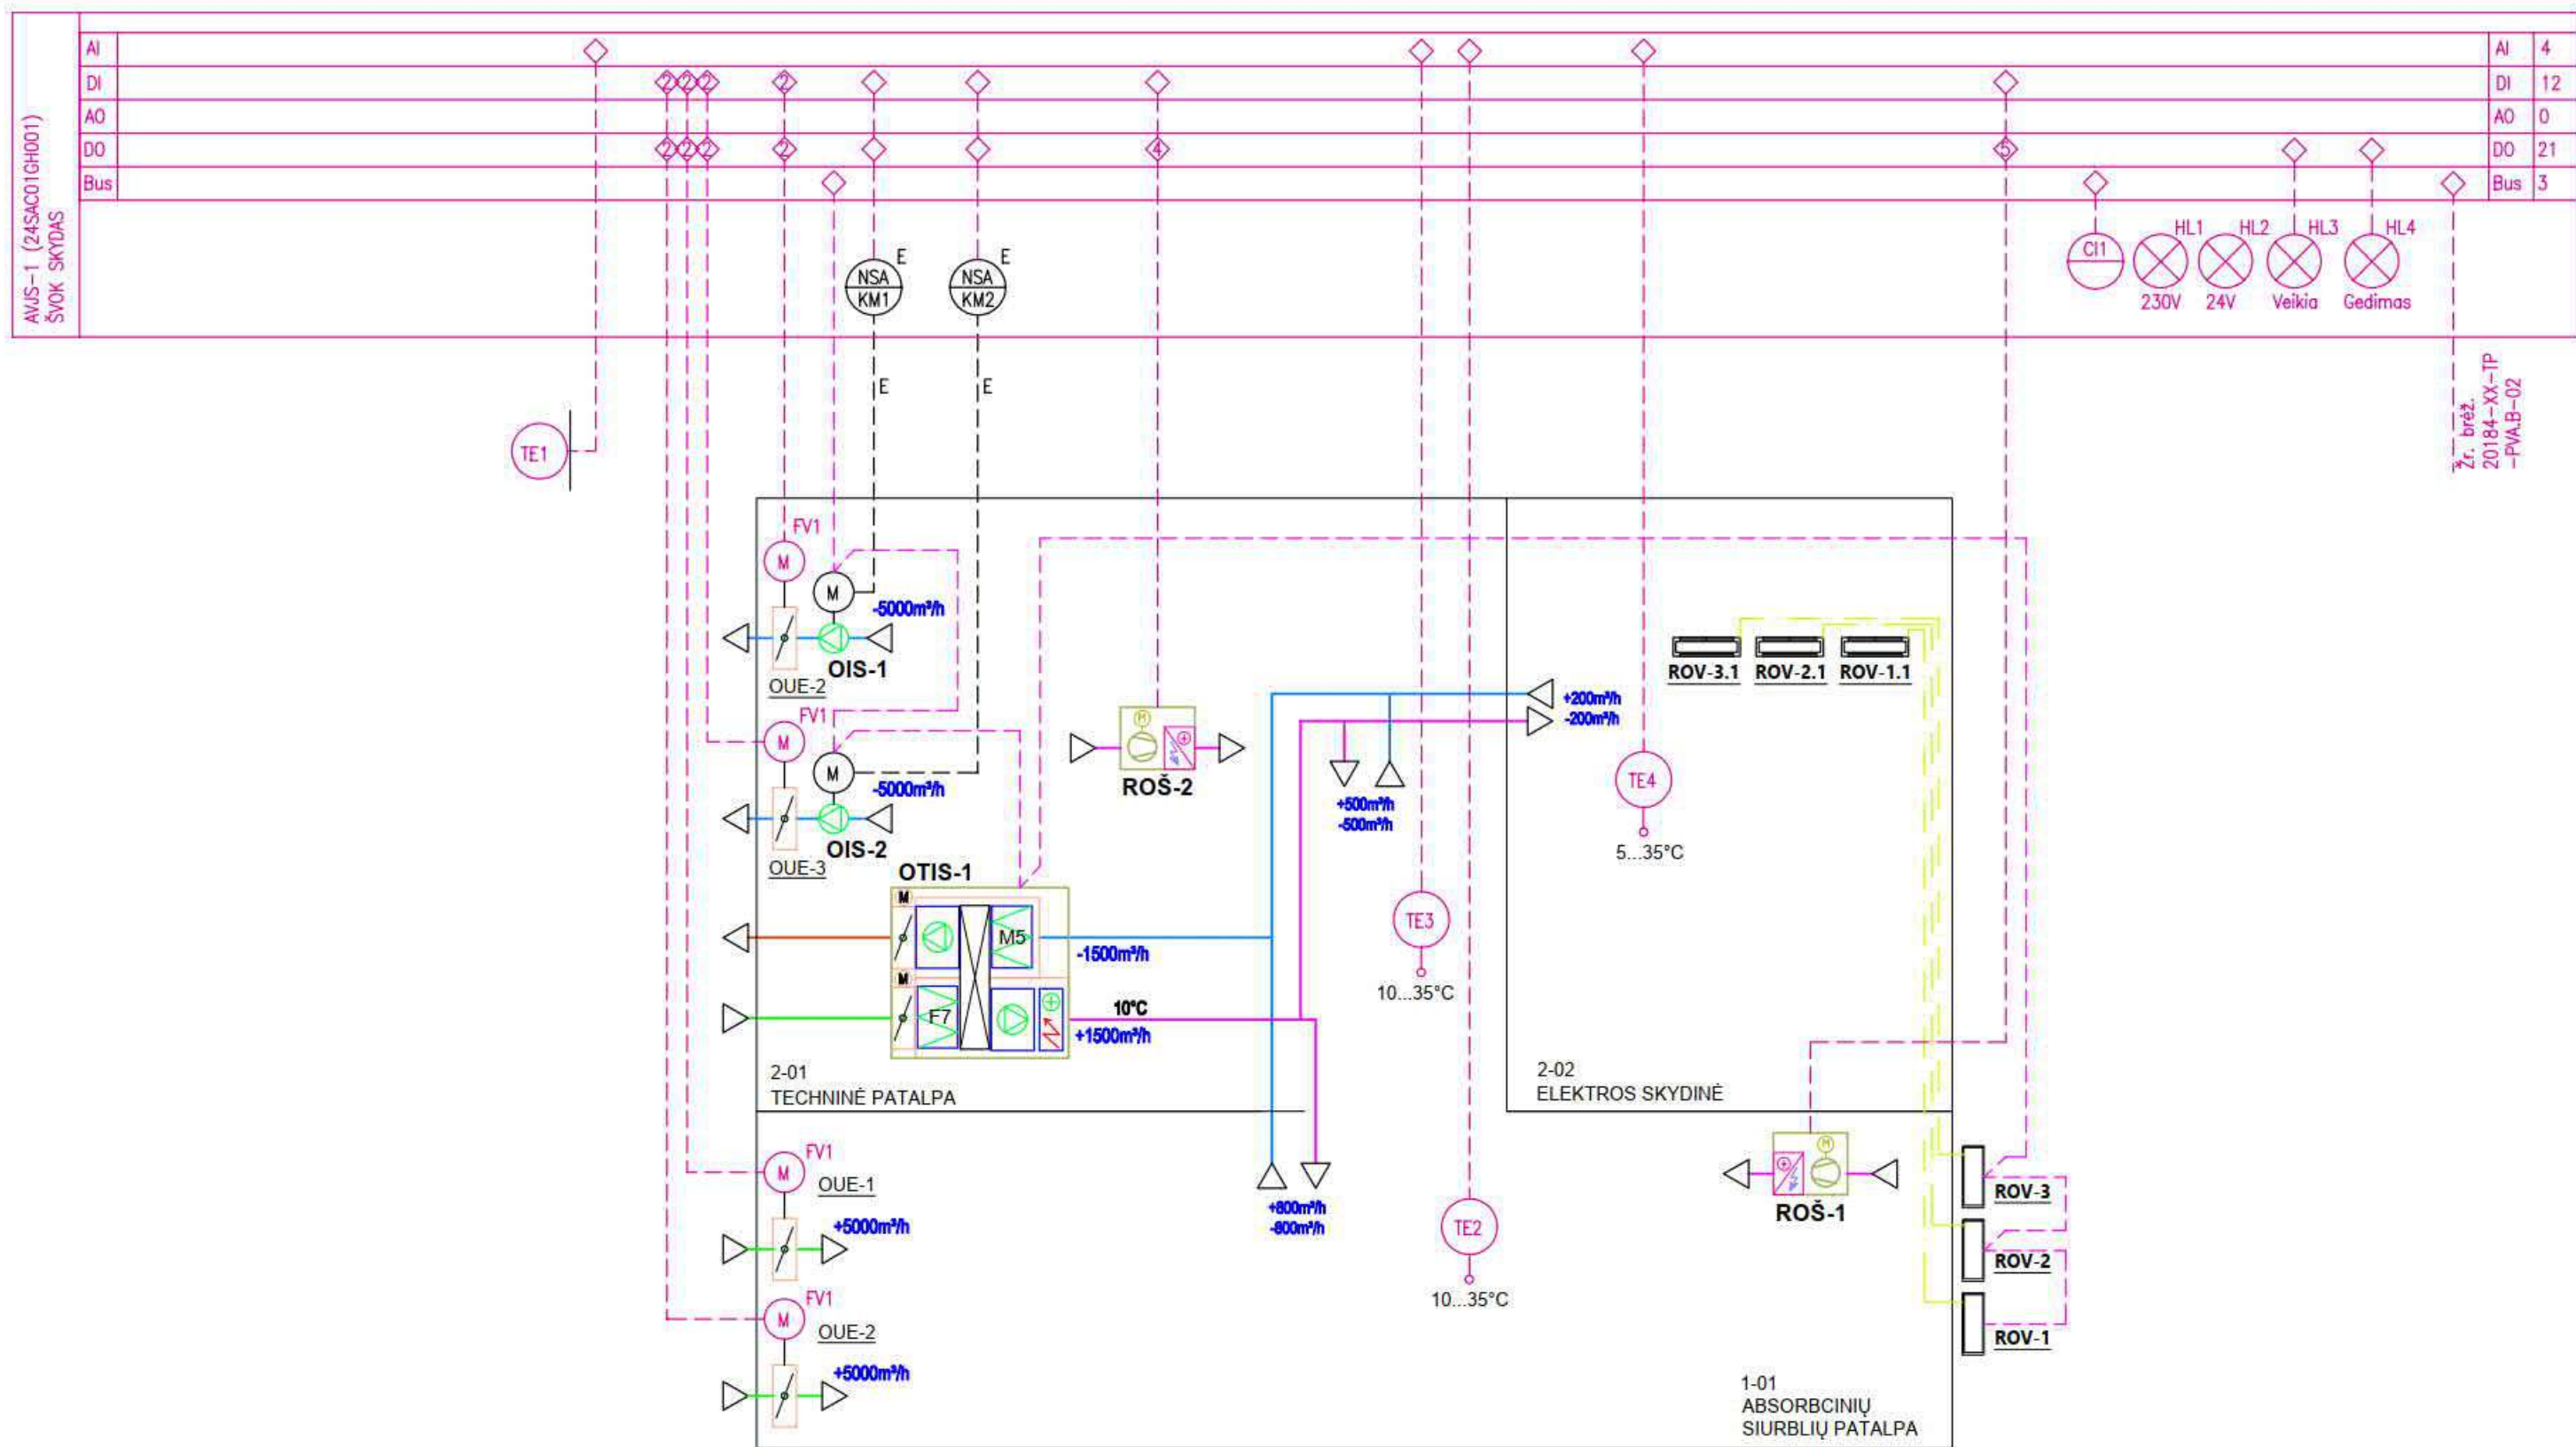

Žr. brėž.  
20184-XX-TP  
-PVA.B-02