



3D VAIZDAS 1

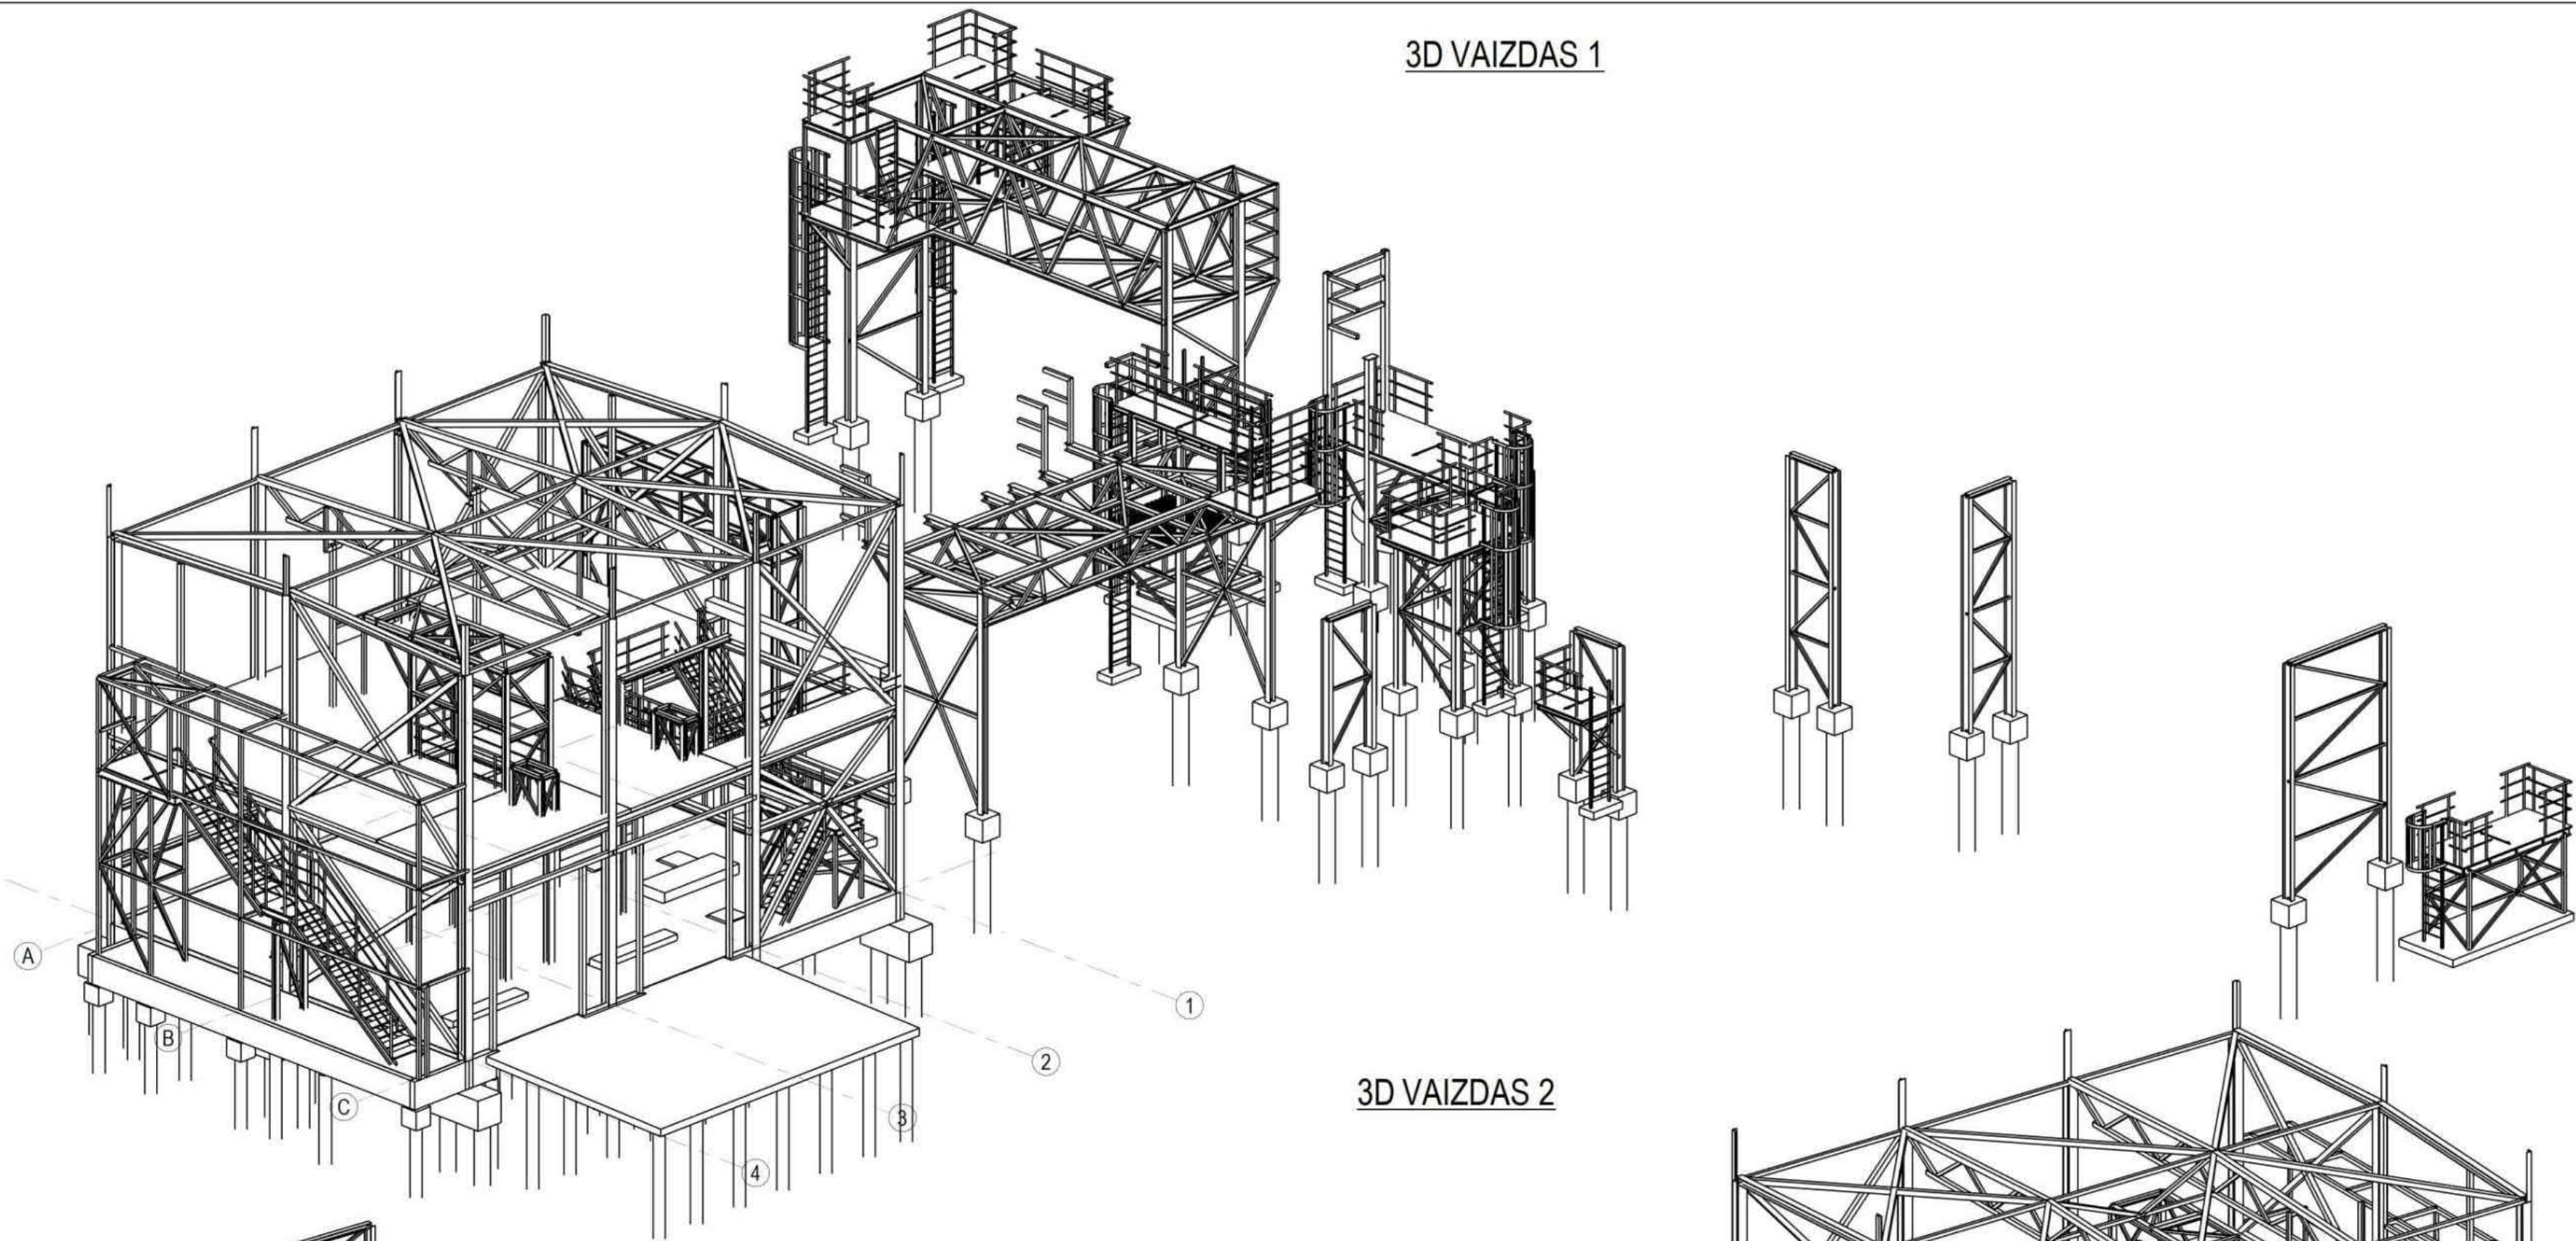

3D VAIZDAS 2

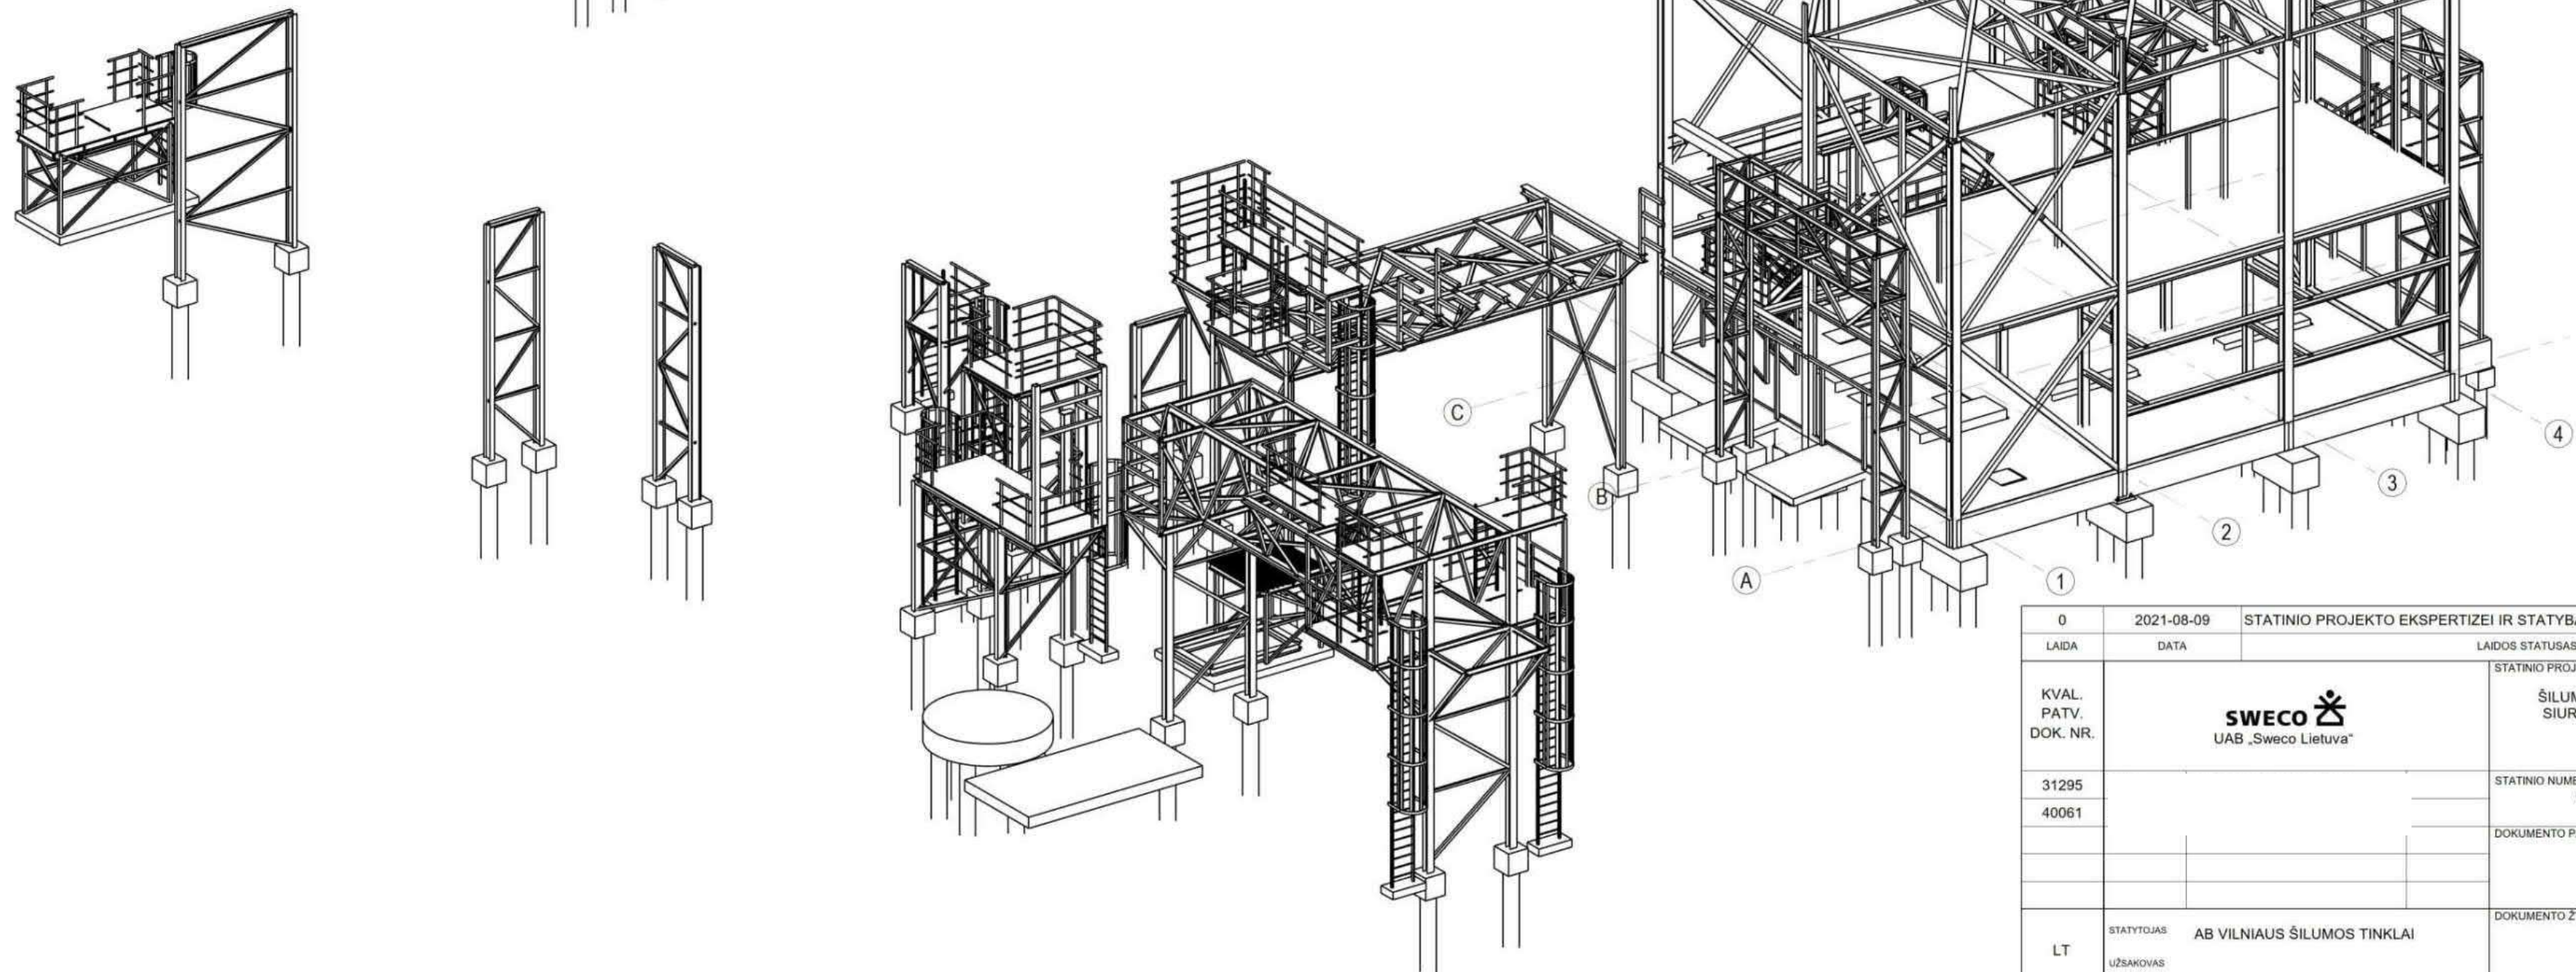

0	2021-08-09	STATINIO PROJEKTO EKSPERTIZEI IR STATYBĄ LEIDŽIANČIAM DOKUMENTUI	
LAIDA	DATA	LAIDOS STATUSAS: KEITIMO PRIEŽASTIS (JEI TAIKOMA)	
KVAL. PATV. DOK. NR.	 UAB „Sweco Lietuva“	STATINIO PROJEKTO PAVADINIMAS	
		ŠILUMOS ENERGIJOS GAMYBOS ABSORBCINIAIS ŠILUMOS SIURBLIAIS STATINIŲ ELEKTRINĖS G. 2, VILNIAUS M. SAV. STATYBOS PROJEKTAS	
31295		STATINIO NUMERIS IR PAVADINIMAS	
40061		01 ABSORBCINIŲ ŠILUMOS SIURBLIŲ PASTATAS	
		DOKUMENTO PAVADINIMAS	LAIDA
		3D VAIZDAI	0
LT	STATYTOJAS UŽSAKOVAS	AB VILNIAUS ŠILUMOS TINKLAI	DOKUMENTO ŽYMUO
		20184-01-TP-SK.B-01	LAPAS 1
			LAPŲ 1