


PROJ. DALIS	VARDAS, PAVARDĖ	PARAŠAS	DATA
SP	I. KAŠKONAITĖ-KAMARAUSKIENĖ		2021-08-09



# GALVENŲ IŠDĖSTYMO PLANAS

1:100

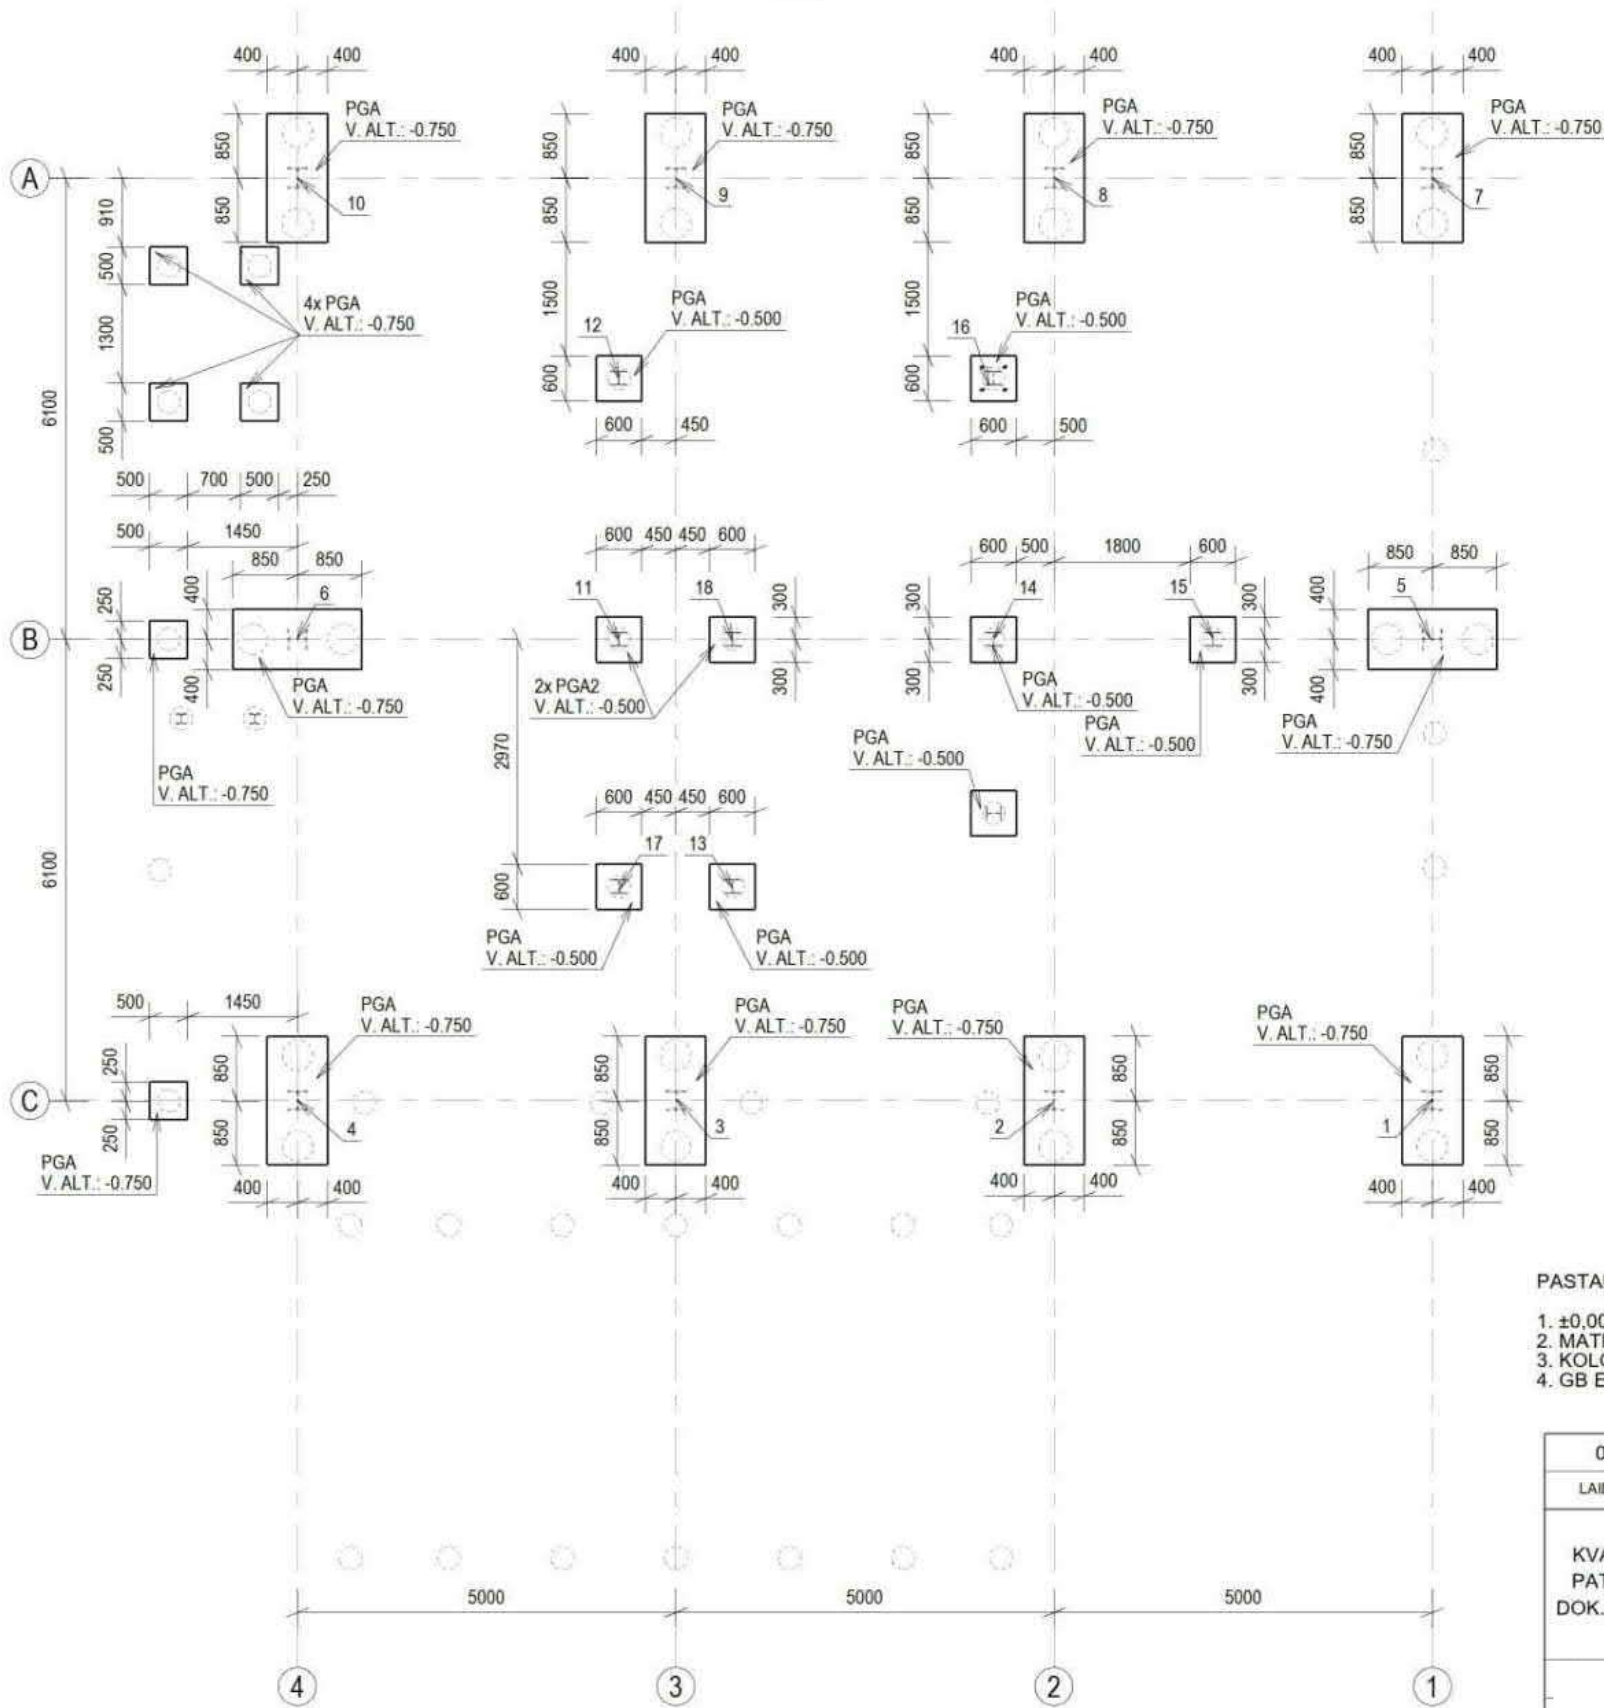

## SUTARTINIS ŽYMĖJIMAS

POZ.	PAVADINIMAS
PGA	GALVENA

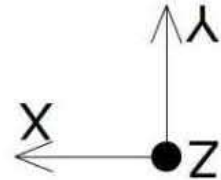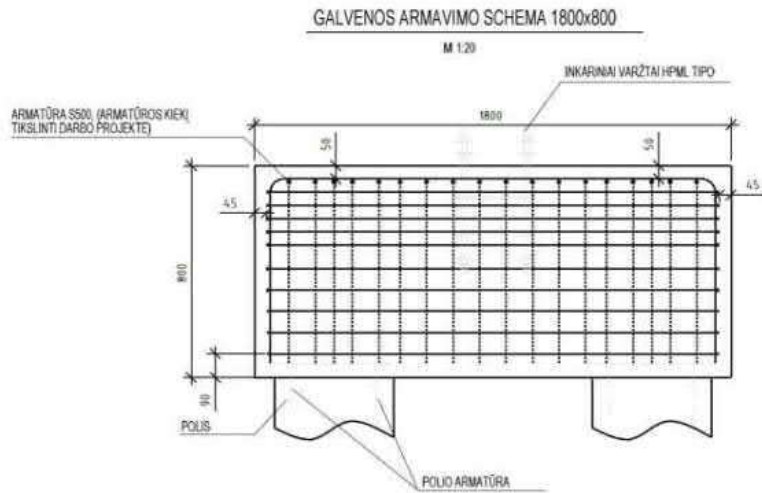

### PASTABOS:

1. ±0.000=+101.25.
2. MATMENYS DUOTI MILIMETRAIS.
3. KOLONŲ SKAIČIUOTINĖS ATRAMINĖS REAKCIJAS ŽR. SK.B-04.
4. GB ELEMENTAI ARMUOJAMI ARMATŪROS KARKASAI IR ATSKIRIAIS STRYPAIS. ARMATŪRA S500 PAGAL LST EN 10080.

0	2021-08-09	STATINIO PROJEKTO EKSPERTIZEI IR STATYBĄ LEIDŽIANČIAM DOKUMENTUI			
LAIDA	DATA	LAIDOS STATUSAS, KEITIMO PRIEŽASTIS (JEI TAIKOMA)			
KVAL. PATV. DOK. NR.	<div> UAB „Sweco Lietuva“</div>		STATINIO PROJEKTO PAVADINIMAS		
			ŠILUMOS ENERGIJOS GAMYBOS ABSORBCINIAIS ŠILUMOS SIURBLIAIS STATINIŲ ELEKTRINĖS G. 2, VILNIAUS M. SAV. STATYBOS PROJEKTAS		
			STATINIO NUMERIS IR PAVADINIMAS		
			01 ABSORBCINIŲ ŠILUMOS SIURBLIŲ PASTATAS		
			DOKUMENTO PAVADINIMAS		LAIDA
			GALVENŲ IŠDĖSTYMO PLANAS		0
LT	STATYTOJAS	AB VILNIAUS ŠILUMOS TINKLAI		DOKUMENTO ŽYMUO	LAPAS
	UŽSAKOVAS				LAPŲ
				20184-01-TP-SK.B-03	1
					1