


PROJ. DALIS	VARDAS, PAVARDĖ	PARAŠAS	DATA	PROJ. DALIS	VARDAS, PAVARDĖ	PARAŠAS	DATA
SA	J. AUGAITYTĖ-LEONOVIENĖ		2021-08-09	ŠT	A. GIEDRAITIS		2021-08-09
SP	I. KASKONAITĖ-KAMARAUSKIENĖ		2021-08-09				

KONSTRUKCIJŲ IŠDĖSTYMO PLANAS ALT.: ±0.000

1:100

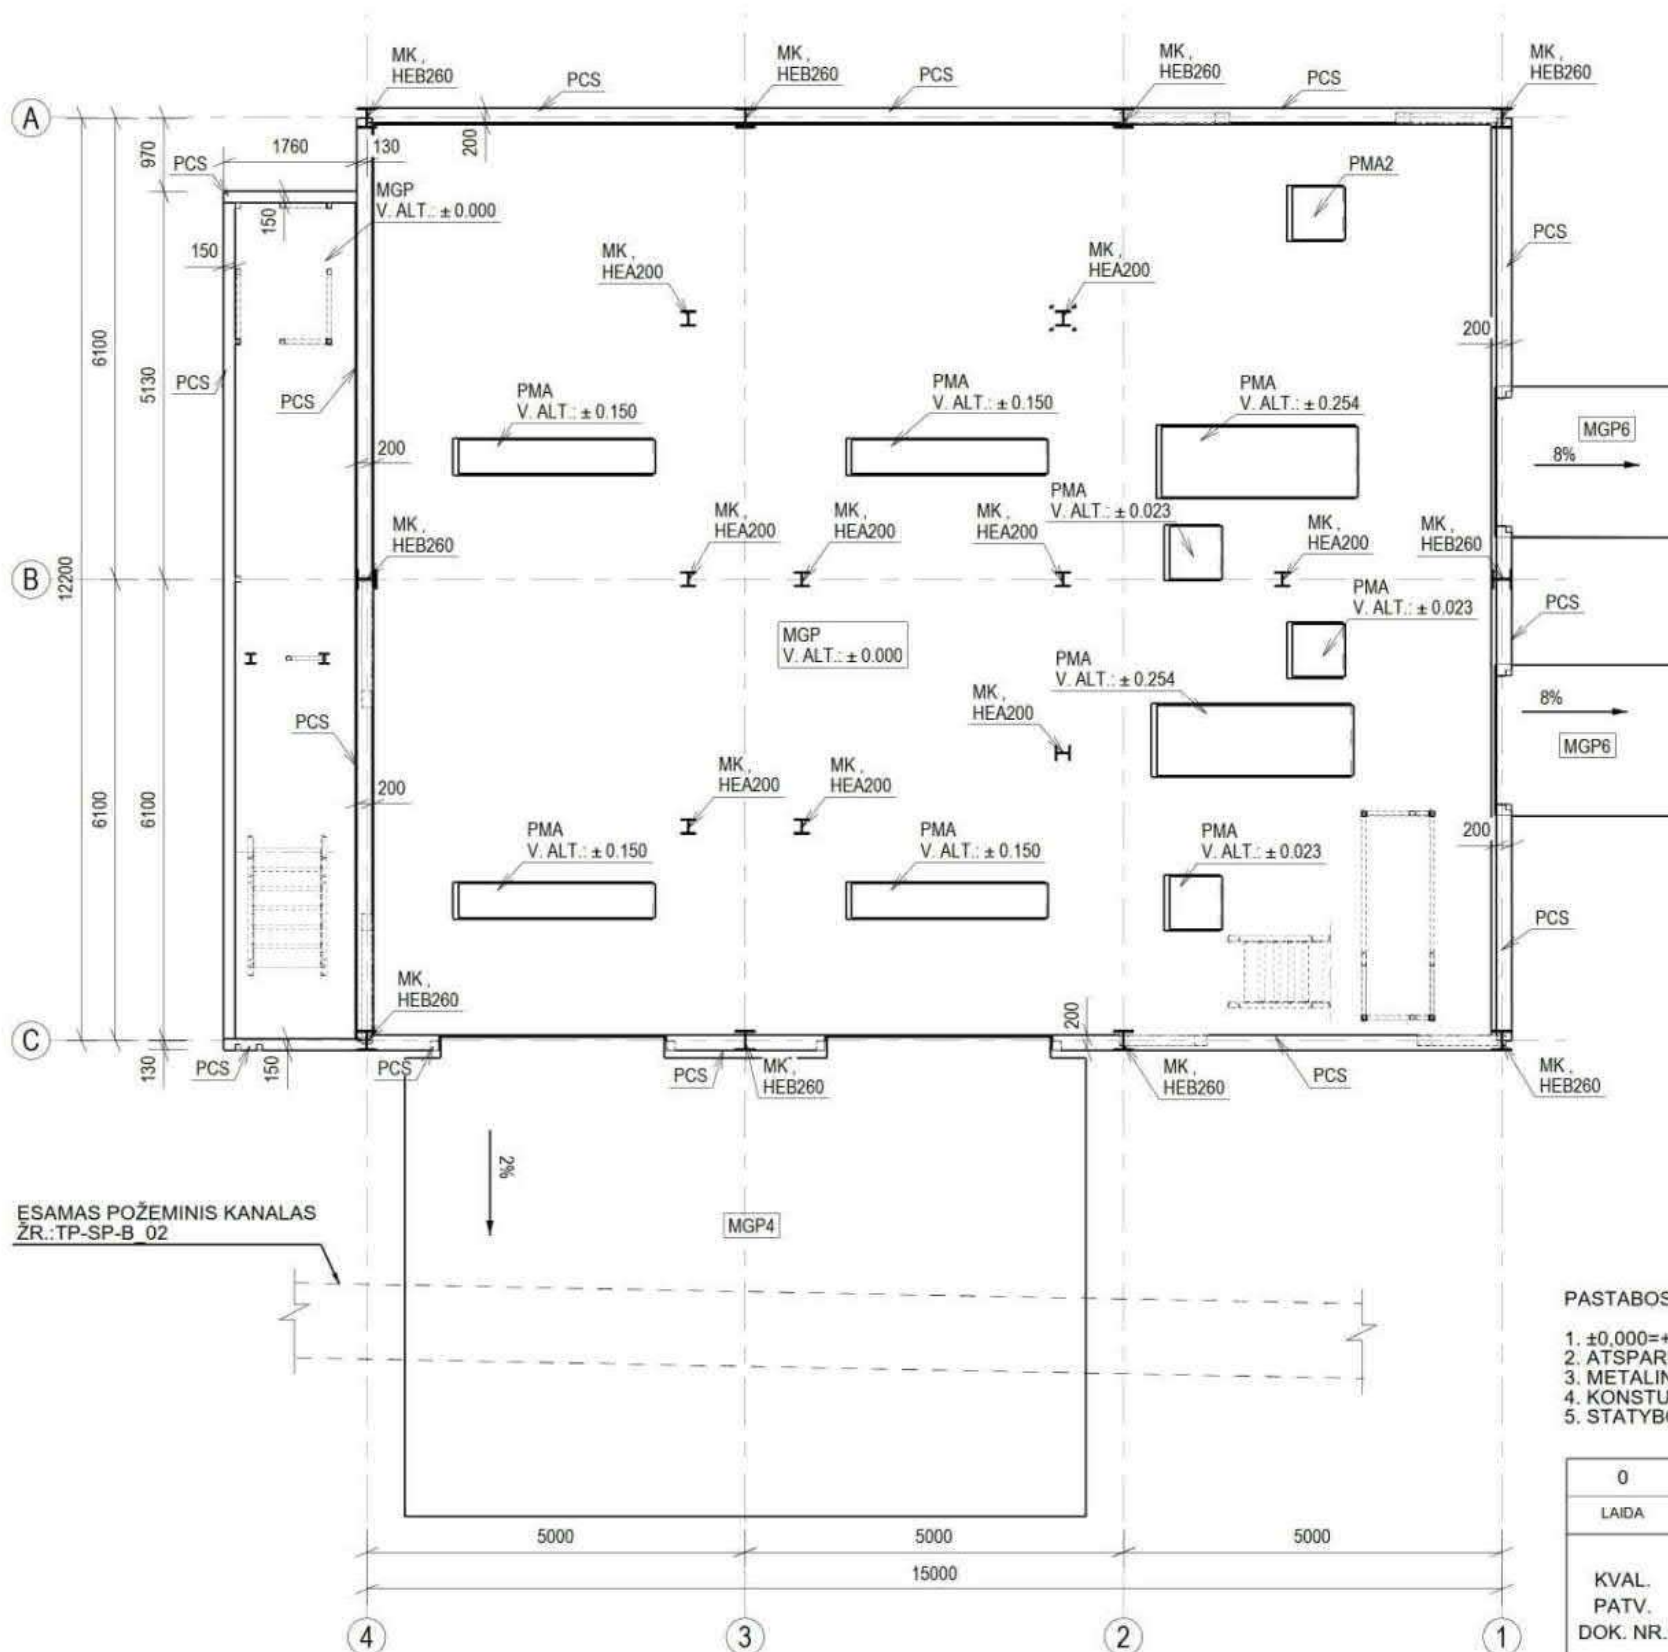

SUTARTINIS ŽYMĖJIMAS

POZ.	PAVADINIMAS
MGP	PLOKŠTĖ
PCS	COKLINĖ SIJA
PMA	ĮRENGINIO PAMATAS
MK	KOLONA

PASTABOS:

- ±0.000=+101,25.
- ATSPARUMO UGNIAI REIKALAVIMAI R45.
- METALINIŲ KONSTRUKCIJŲ PLIENAS S355.
- KONSTRUKCIJŲ APLINKOS KOROZIŠKUMO KATEGORIJA C3.
- STATYBOS DARBAI TURI BŪTI VYKDOMI PAGAL DP BRĖZINIUS.

0	2021-08-09	STATINIO PROJEKTO EKSPERTIZEI IR STATYBĄ LEIDŽIANČIAM DOKUMENTUI					
LAIDA	DATA	LAIDOS STATUSAS, KEITIMO PRIEŽASTIS (JEI TAIKOMA)					
KVAL. PATV. DOK. NR.	<div> UAB „Sweco Lietuva“</div>		STATINIO PROJEKTO PAVADINIMAS				
			ŠILUMOS ENERGIJOS GAMYBOS ABSORBCINIAIS ŠILUMOS SIURBLIAIS STATINIŲ ELEKTRINĖS G. 2, VILNIAUS M. SAV. STATYBOS PROJEKTAS				
			STATINIO NUMERIS IR PAVADINIMAS				
			01 ABSORBCINIŲ ŠILUMOS SIURBLIŲ PASTATAS				
			DOKUMENTO PAVADINIMAS				
			KONSTRUKCIJŲ IŠDĖSTYMO PLANAS ALT.: +0.000		LAIDA		
					0		
LT	STATYTOJAS	AB VILNIAUS ŠILUMOS TINKLAI		DOKUMENTO ŽYMUO		LAPAS	LAPŲ
	UŽSAKOVAS			20184-01-TP-SK.B-05		1	1