

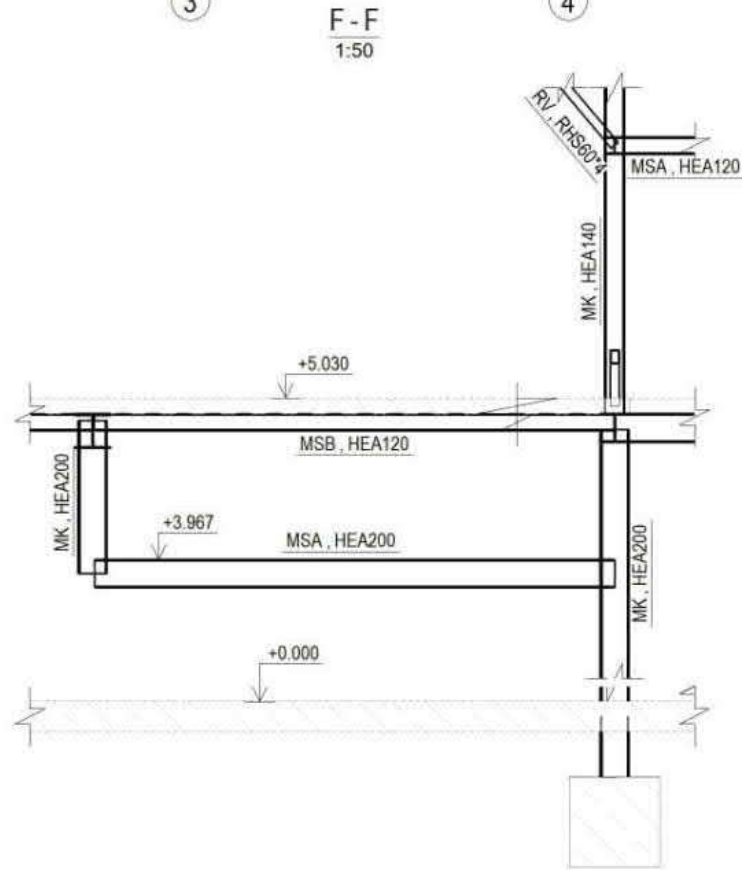
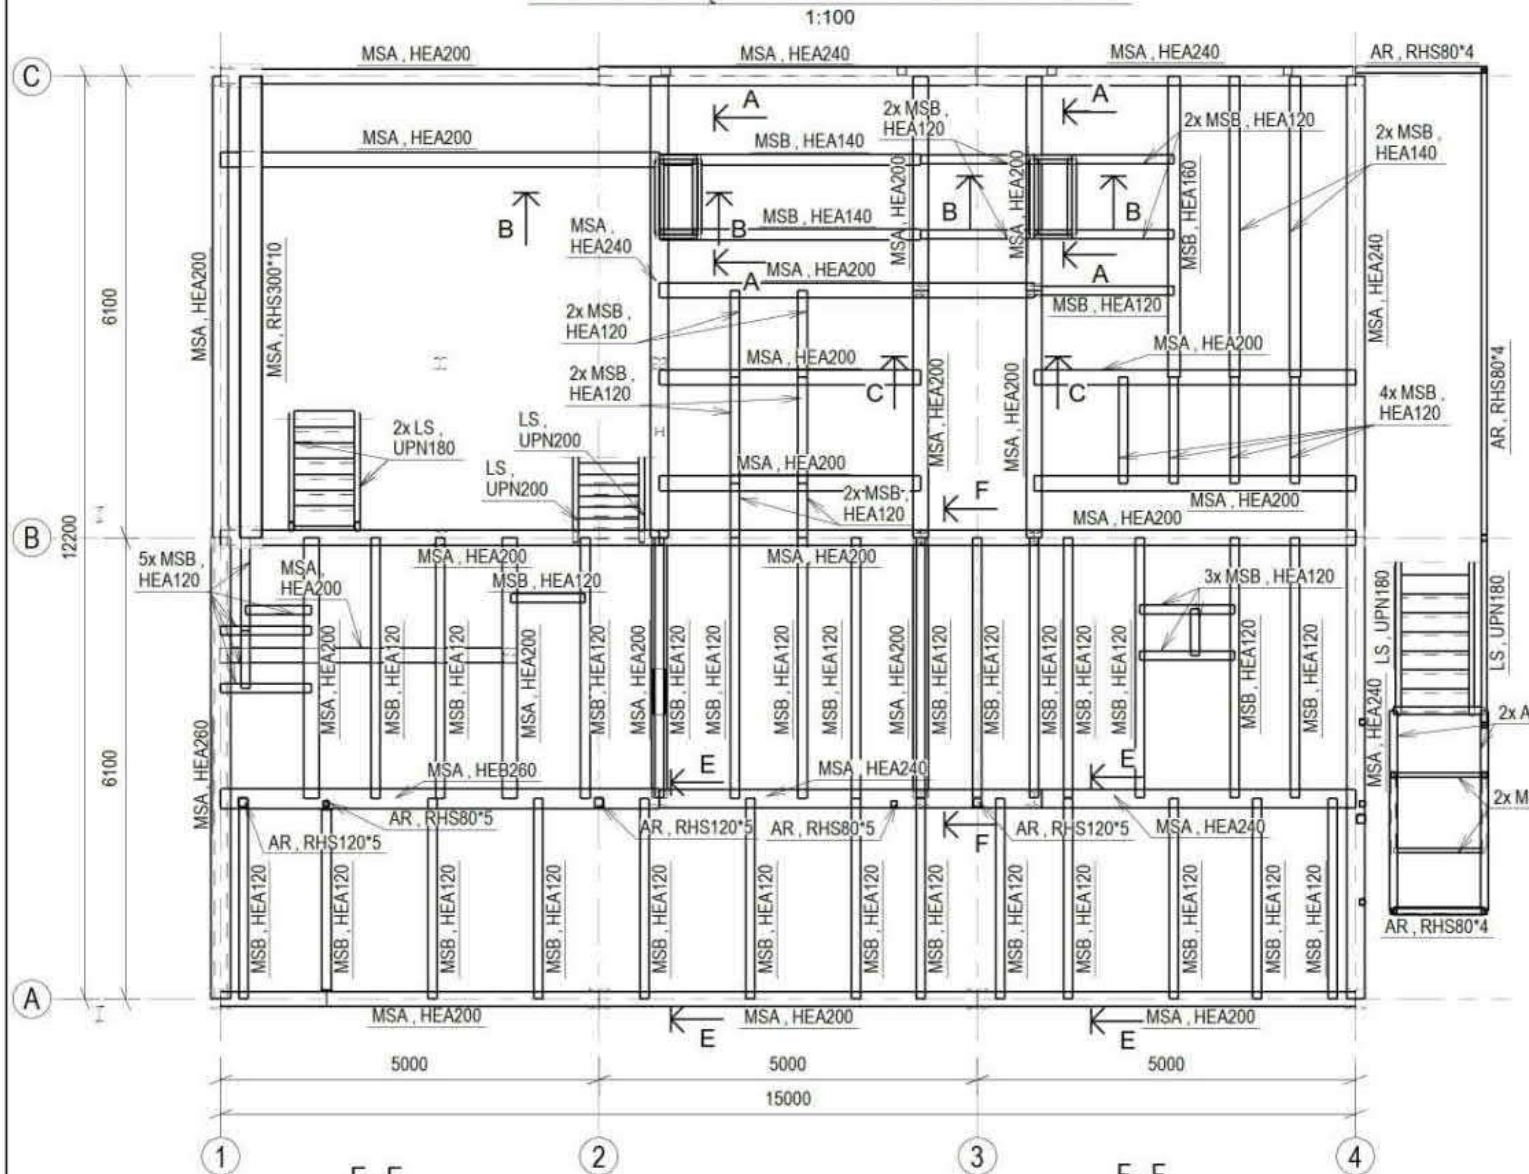
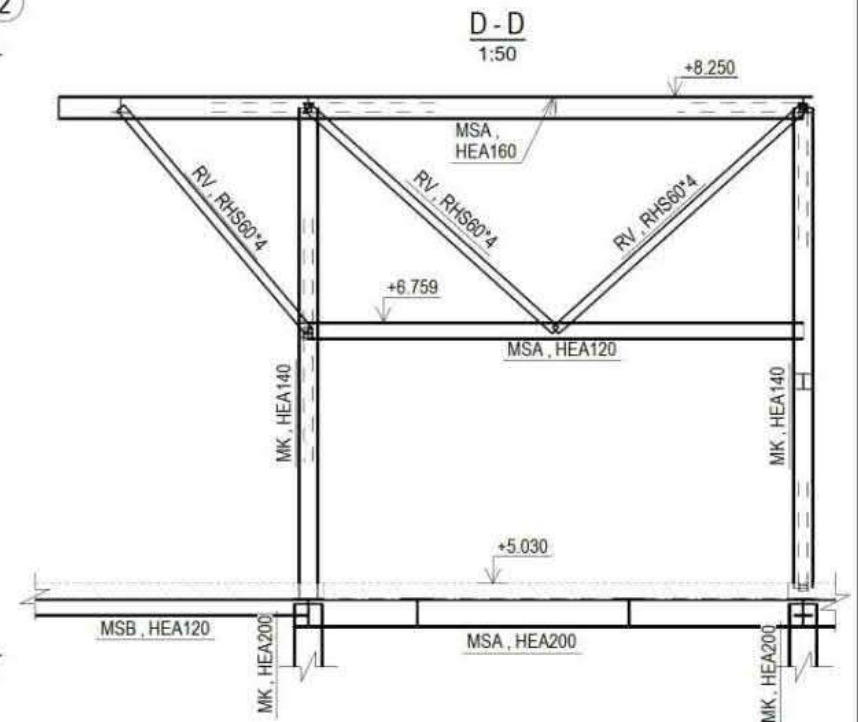


PROJ. DALIS	VARDAS, PAVARDĖ	PARAŠAS	DATA
SA	J. AUGAITYTĖ-LEONOVIENĖ		2021-08-09
ŠT	A. GIEDRAITIS		2021-08-09

KONSTRUKCIJŲ IŠDĖSTYMO PLANAS ALT.: ±5.030

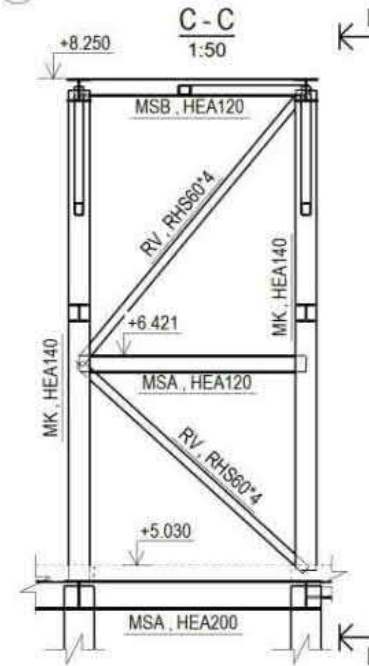


KONSTRUKCIJŲ IŠDĖSTYMO PLANAS ALT.: ±3.230

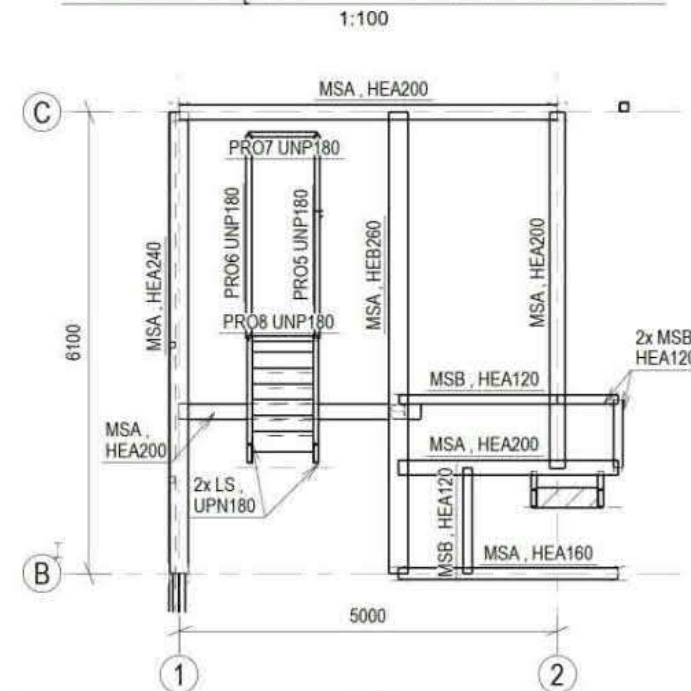

SUTARTINIS ŽYMĖJIMAS

POZ.	PAVADINIMAS
AR	RĖMAS
LS	LAIPTAI
MK	KOLONA
MSA	SIJA
MSB	SIJA
RH	HORIZONTALUS RYŠYS
RV	VERTIKALUS RYŠYS

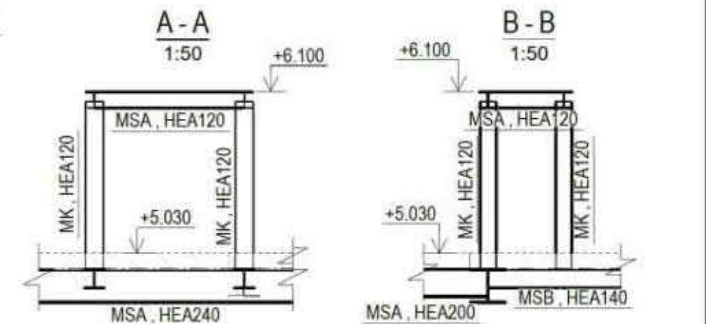

## PASTABOS:

- ±0.000=+101.25.
- ATSPARUMO UGNIUI REIKALAVIMAI R45.
- METALINIŲ KONSTRUKCIJŲ PLIENAS S355.
- KONSTRUKCIJŲ APLINKOS KOROZIŠKUMO KATEGORIJA C3.
- STATYBOS DARBAI TURI BŪTI VYKDOMI PAGAL DP BRĖŽINIUS.

0	2021-08-09	STATINIO PROJEKTO EKSPERTIZEI IR STATYBĄ LEIDŽIANČIAM DOKUMENTUI				
LAIDA	DATA	LAIDOS STATUSAS, KEITIMO PRIEŽASTIS (JEI TAIKOMA)				
KVAL. PATV. DOK. NR.	<div> UAB „Sweco Lietuva“</div>		STATINIO PROJEKTO PAVADINIMAS			
			ŠILUMOS ENERGIJOS GAMYBOS ABSORBCINIAIS ŠILUMOS SIURBLIAIS STATINIŲ ELEKTRINĖS G. 2, VILNIAUS M. SAV, STATYBOS PROJEKTAS			
			STATINIO NUMERIS IR PAVADINIMAS			
			01 ABSORBCINIŲ ŠILUMOS SIURBLIŲ PASTATAS			
				DOKUMENTO PAVADINIMAS	LAIDA	
				KONSTRUKCIJŲ IŠDĖSTYMO PLANAS ALT.: +5.030	0	
				DOKUMENTO ŽYMUO	LAPAS	
LT	STATYTOJAS	AB VILNIAUS ŠILUMOS TINKLAI			20184-01-TP-SK.B-06	LAPŲ
	UŽSAKOVAS				1	1