
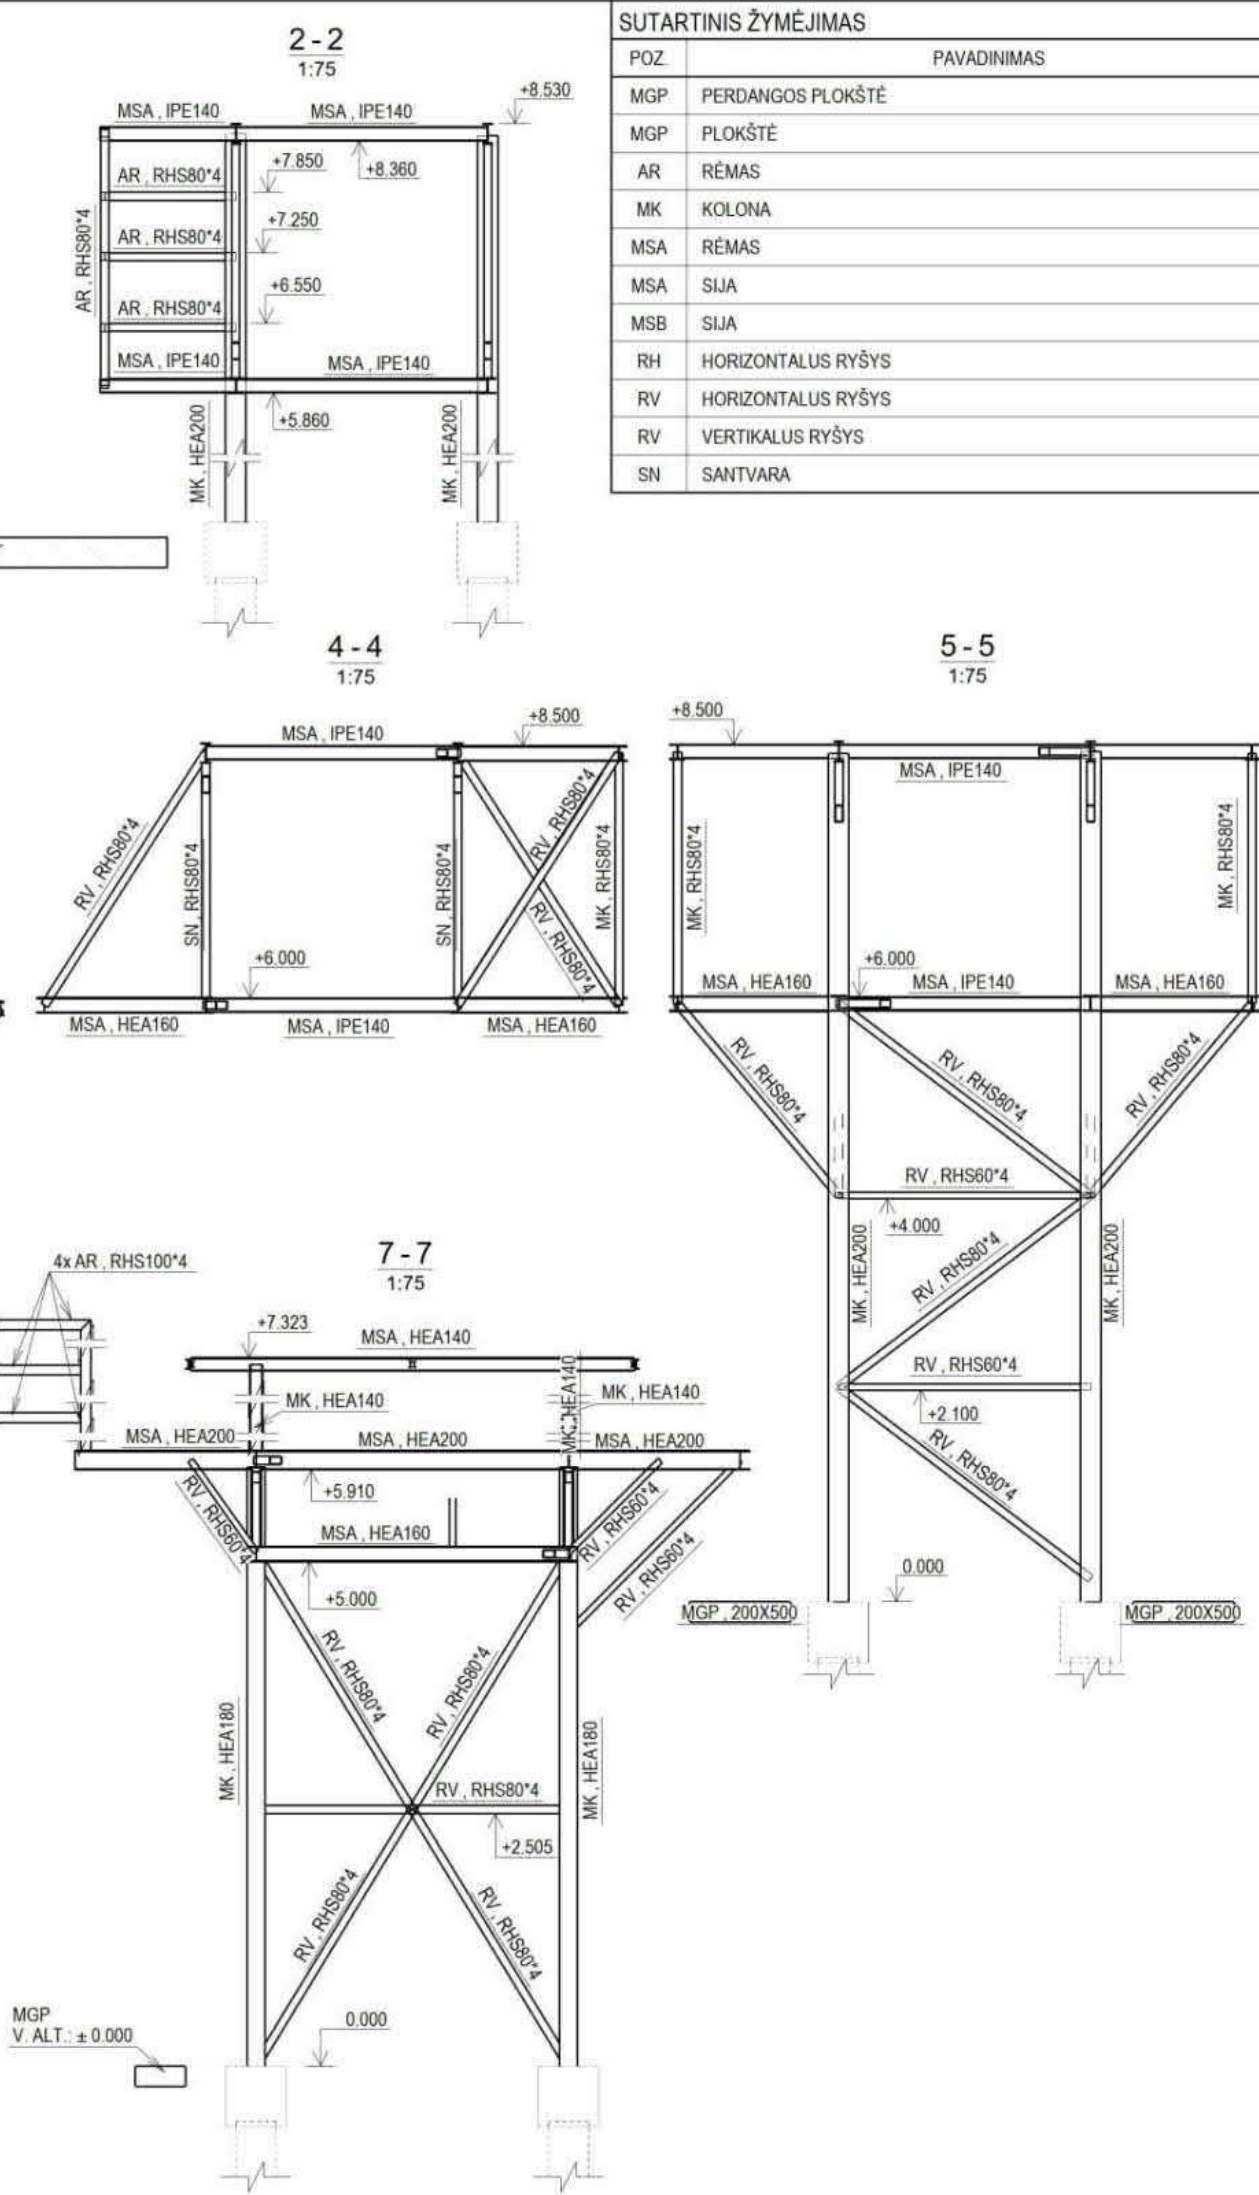
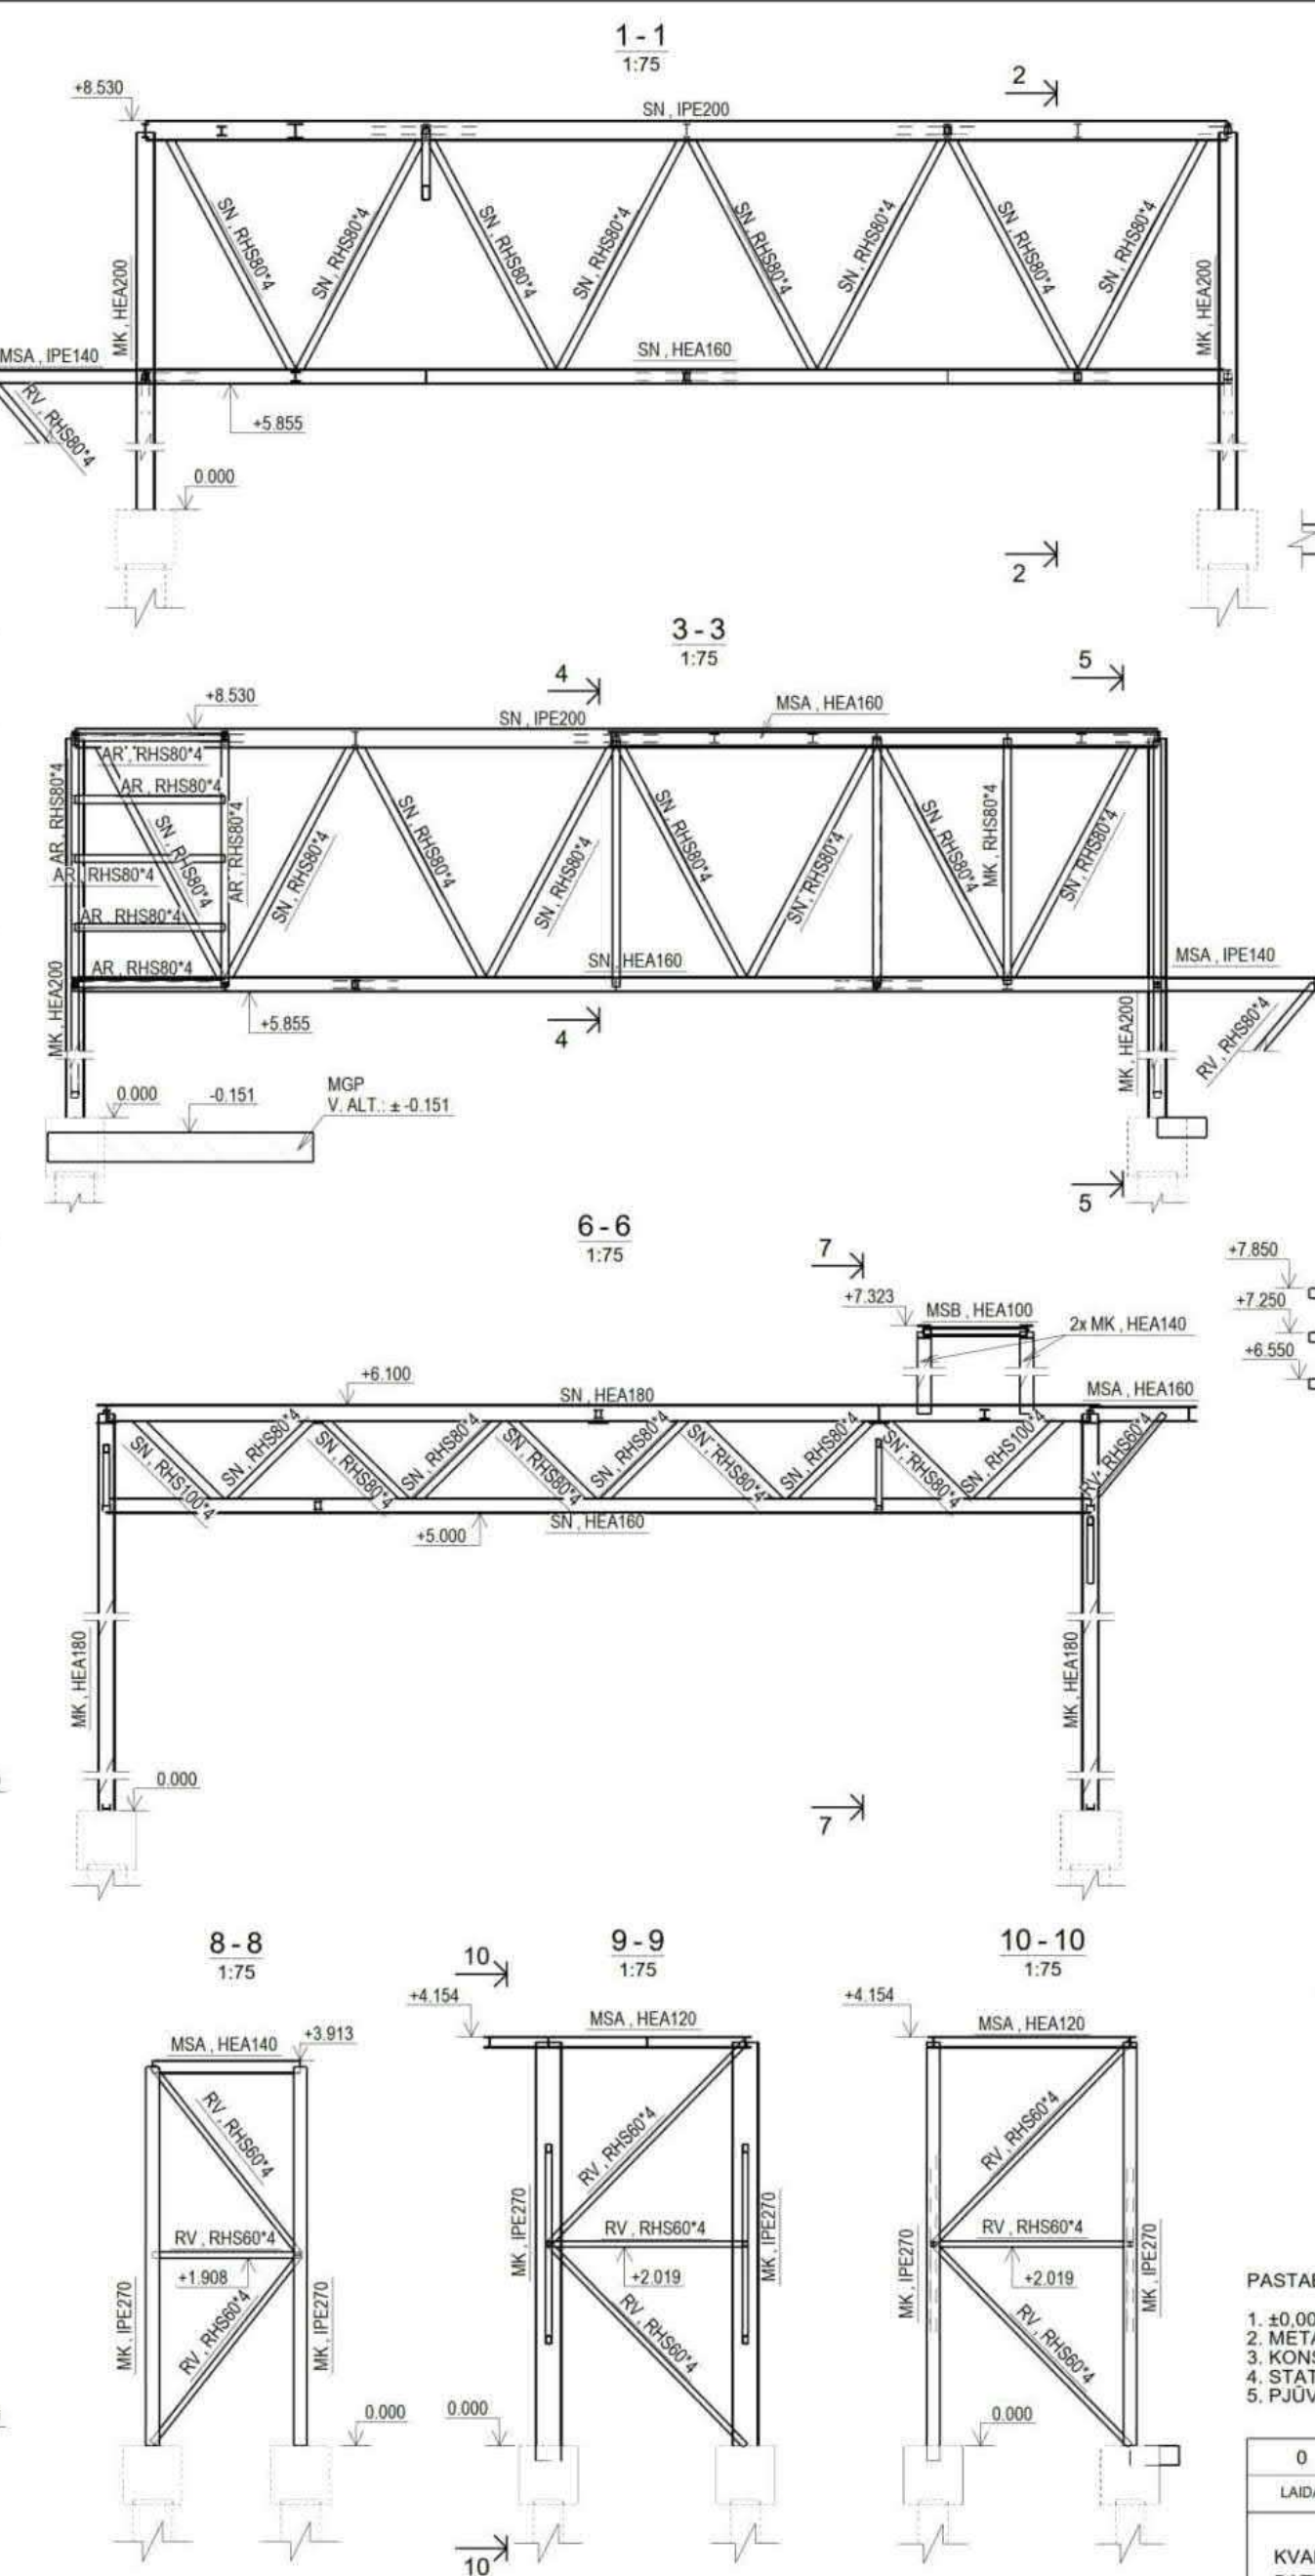


# KONSTRUKCIJŲ IŠDĖSTYMO PLANAS

1:150

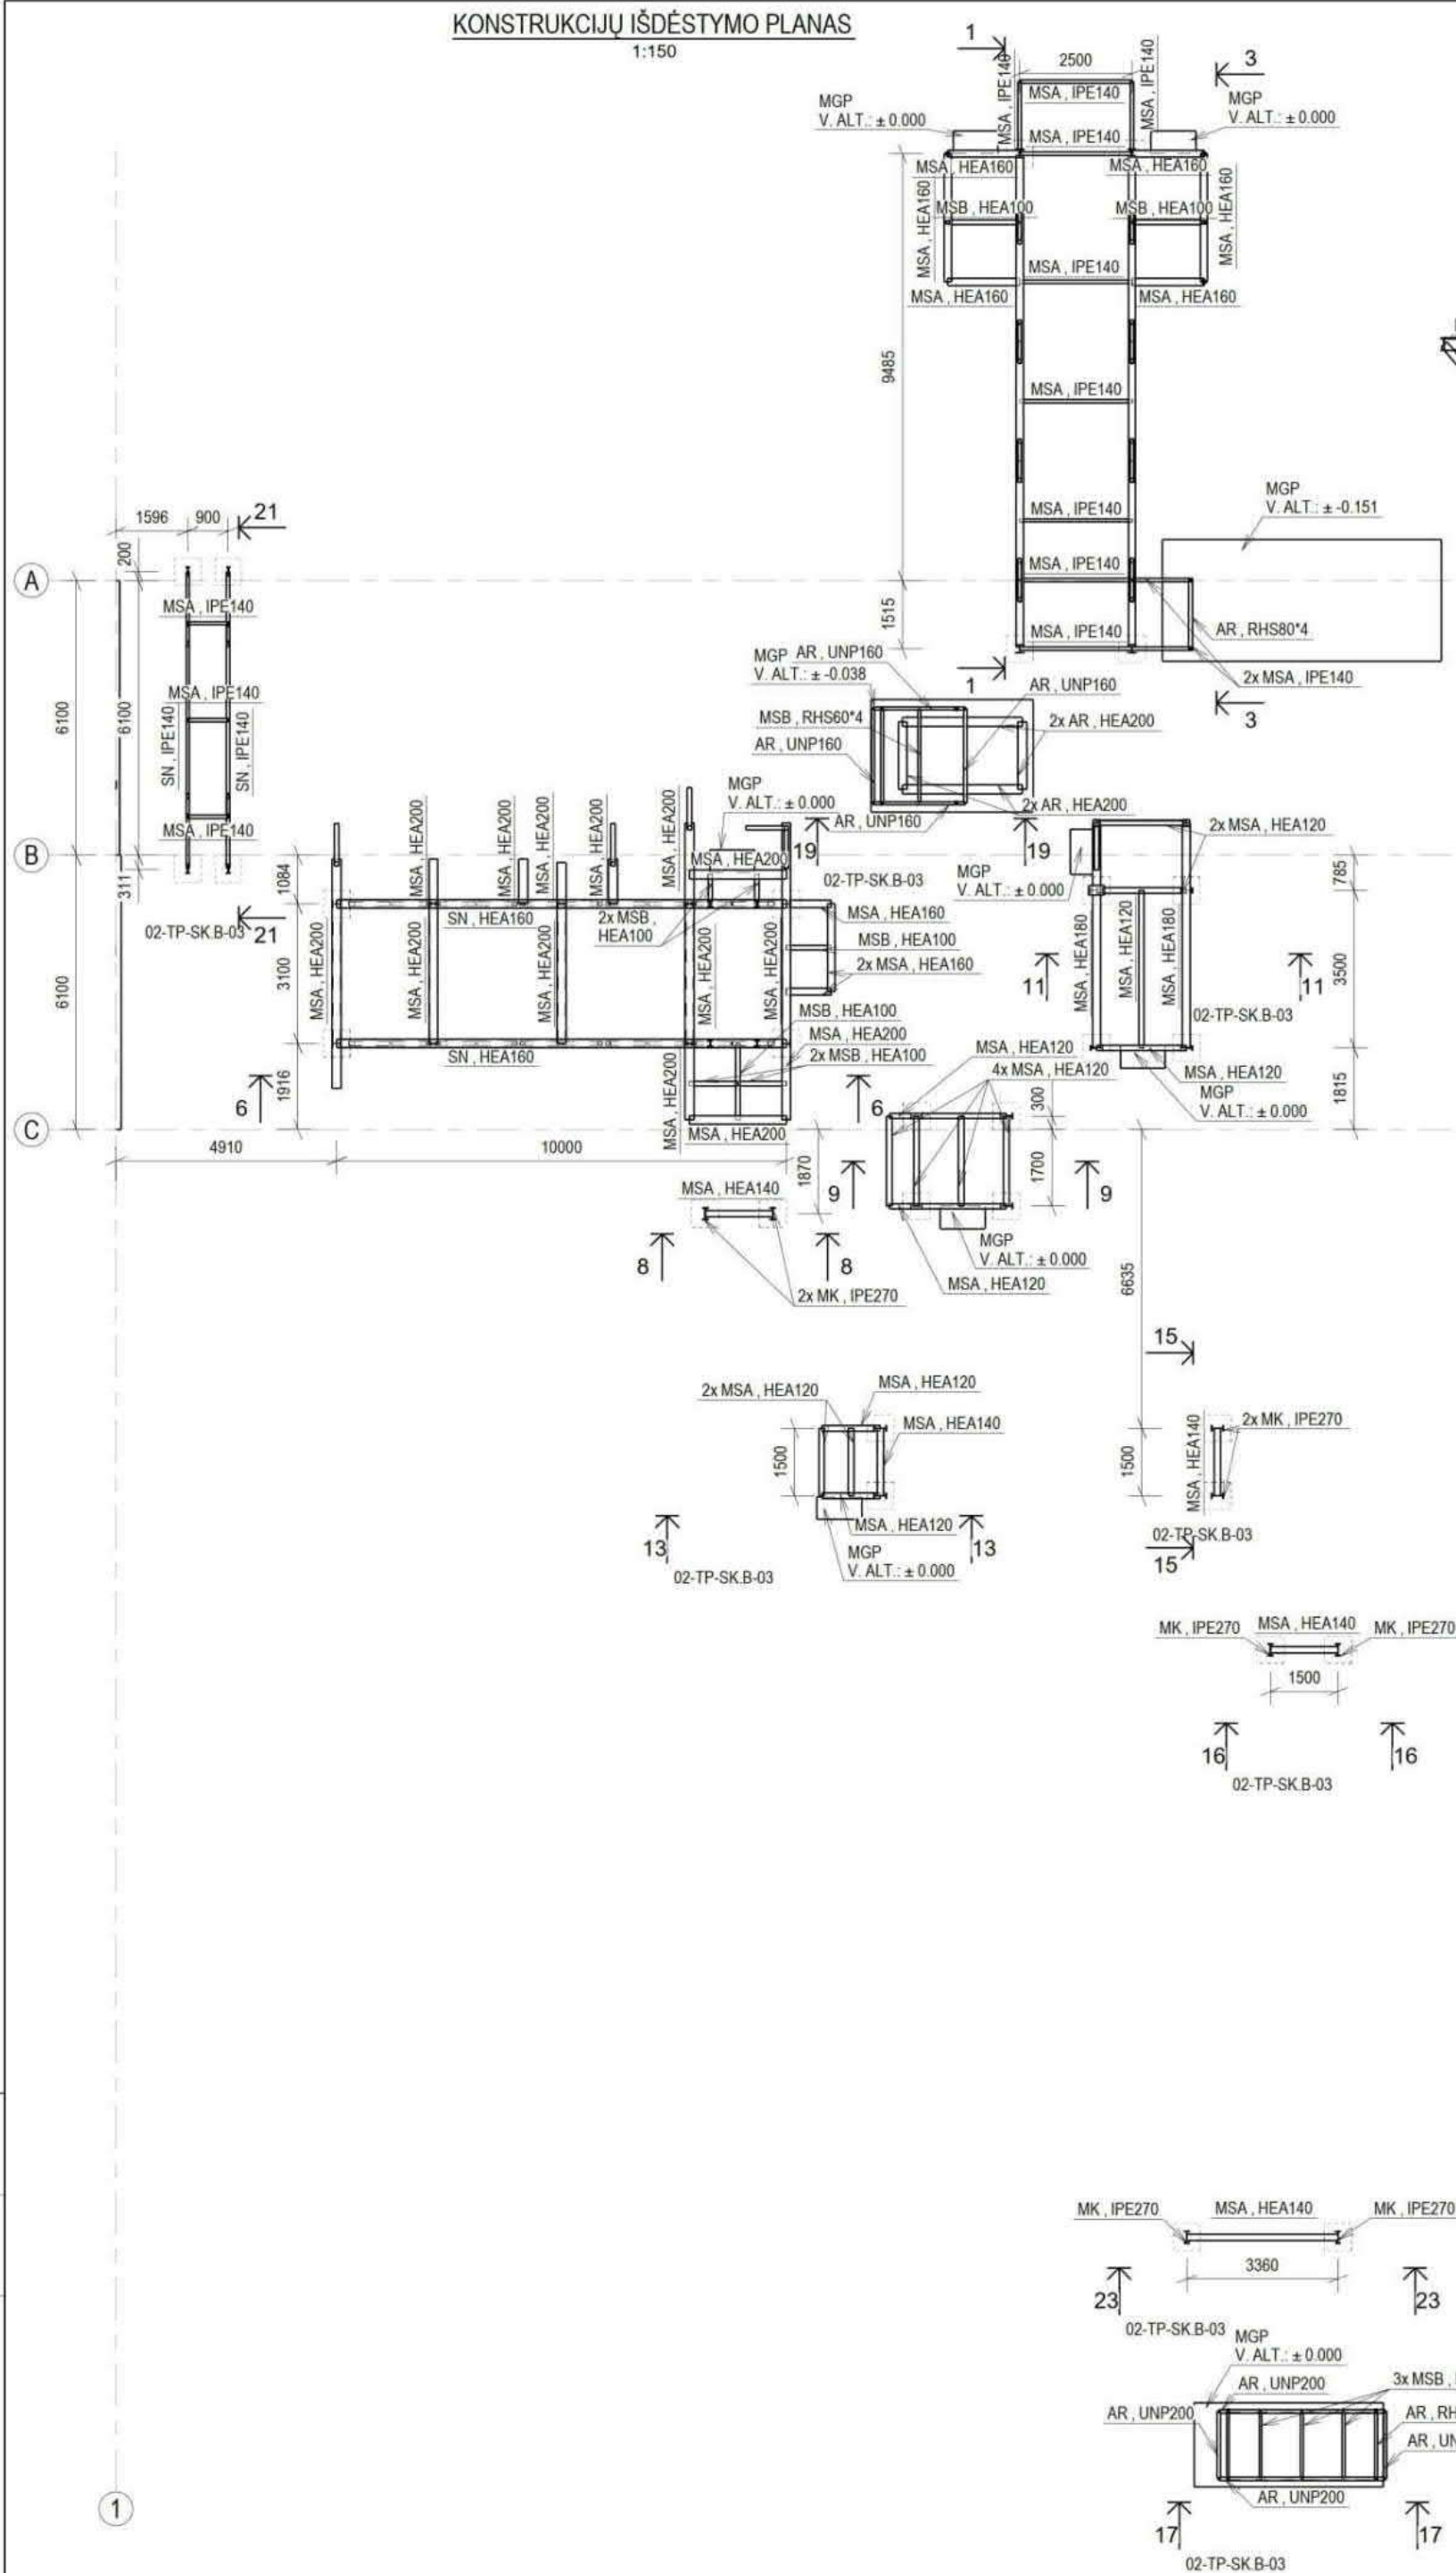

POZ	PAVADINIMAS
MGP	PERDANGOS PLOKŠTĖ
MGP	PLOKŠTĖ
AR	RĖMAS
MK	KOLONA
MSA	RĖMAS
MSA	SUA
MSB	SUA
RH	HORIZONTALUS RYŠYS
RV	HORIZONTALUS RYŠYS
RV	VERTIKALUS RYŠYS
SN	SANTVARA

- PASTABOS:
- ±0.000=+101.25.
  - METALINIŲ KONSTRUKCIJŲ PLIENAS S355.
  - KONSTRUKCIJŲ APLINKOS KOROZIŠKUMO KATEGORIJA C3.
  - STATYBOS DARBŲ TURI BŪTI VYKDOMI PAGAL DP BRĖŽINIUS.
  - PŪVIUS 11-11..22-22 ŽR.: 02-TP-SK-B-03.

0	2021-08-09	STATINIO PROJEKTO EKSPERTIZEI IR STATYBĄ LEIDŽIANČIAM DOKUMENTUI
LAIDA	DATA	LAIDOS STATUSAS: KEITIMO PRIEŽASTIS (JEI TAIKOMA)
KVAL. PATV. DOK. NR.		STATINIO PROJEKTO PAVADINIMAS
		ŠILUMOS ENERGIJOS GAMYBOS ABSORBCINIAMS ŠILUMOS SIURBLIAIS STATINIŲ ELEKTRINIS G. 2, VILNIAUS M. SAV. STATYBOS PROJEKTAS
		STATINIO NUMERIS IR PAVADINIMAS
		02 KONDENSACINIS DŪMŲ EKONOMAIZERIS SU PRIKLAUSINIAIS
		DOKUMENTO PAVADINIMAS
		KONSTRUKCIJŲ IŠDĖSTYMO PLANAS ALT.: +0.000
		DOKUMENTO ŽYMUO
		20184-02-TP-SK-B-02
LT	STATYTOJAS UŽSAKOVAS	AB VILNIAUS ŠILUMOS TINKLAI
		LAPAS LAPŲ
		1 1



UAB „Sweco Lietuva“