



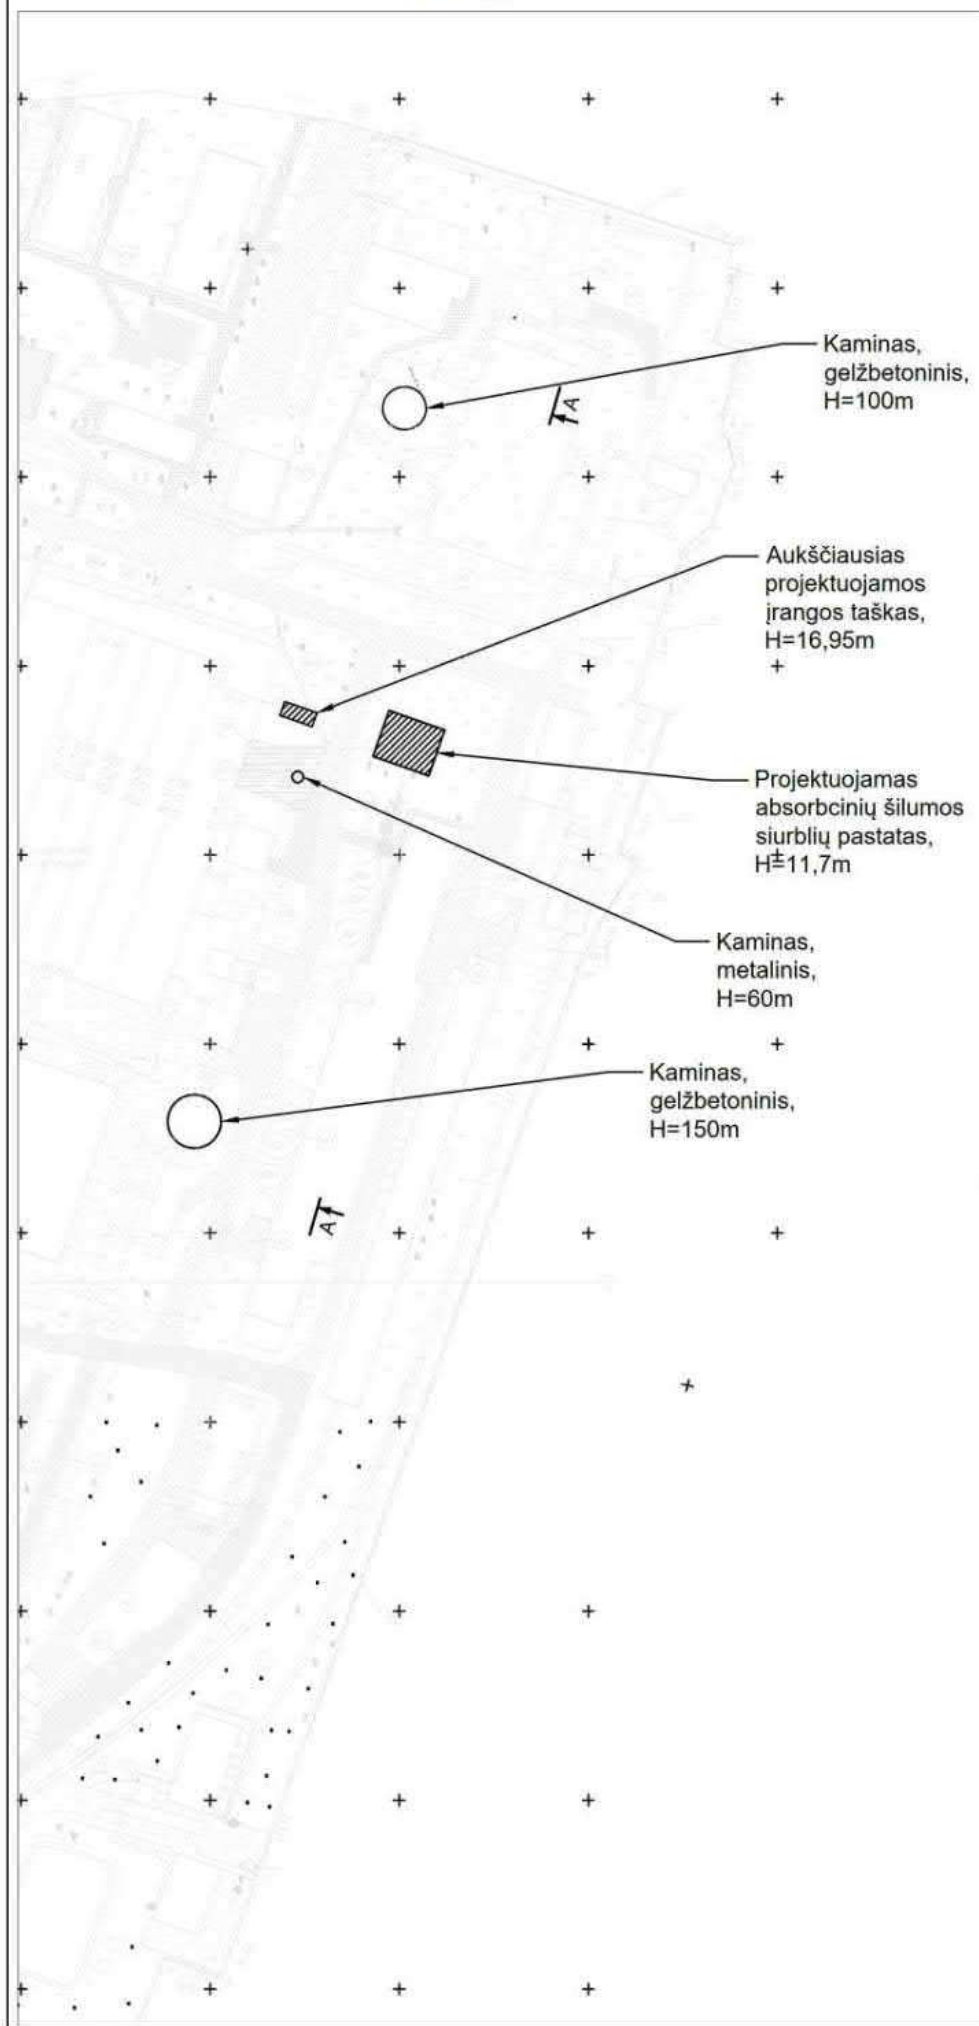
# SUTARTINIAI ŽYMĖJIMAI

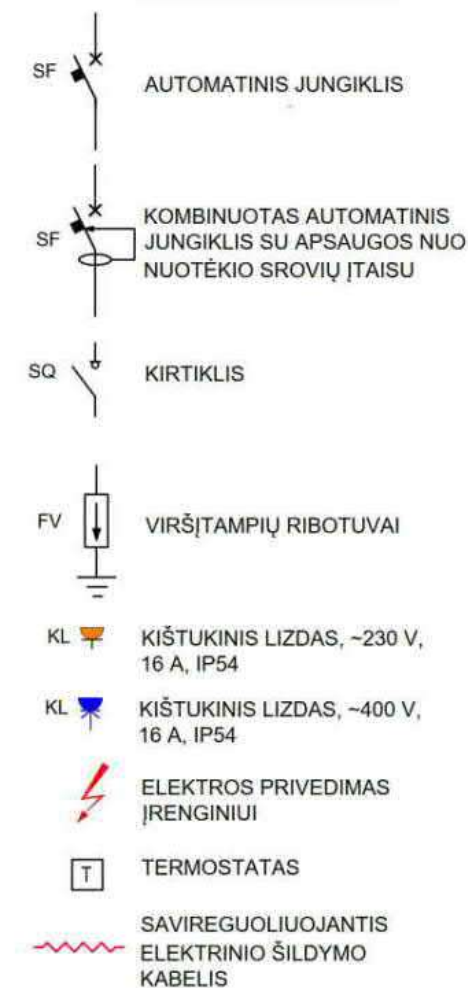


PASTABA:  
Automatinius jungiklius numatyti su papildomais kontaktais, vieną bendrą signalą nuo automatinų jungiklių papildomų kontaktų ir 2 gnybtus šio signalo perdavimui į PVA dalį.

|                            |   |   |
|----------------------------|---|---|
|                            |   |   |
| 0                          | 2021-06-30  | STATINIO PROJEKTO EKSPERTIZĘ IR STATYBĄ LEIDŽIANČIAM DOKUMENTUI   |
| LAIDA                      | IŠLEIDIMO DATA  | LAIDOS STATUSAS. KEITIMO PRIEŽASTIS (JEI TAIKOMA)   |
| KVAL.<br>PATV.<br>DOK. NR. | <div><div>SWECO</div><div></div><div>UAB „Sweco Lietuva“</div></div> |   |
|                            |   | STATINIO PROJEKTO PAVADINIMAS<br>ŠILUMOS ENERGIJOS GAMYBOS ABSORBCINIAIS ŠILUMOS<br>SIURBLIAIS STATINIŲ ELEKTRINĖS G. 2, VILNIAUS M. SAV.<br>STATYBOS PROJEKTAS |
|                            |   | STATINIO NUMERIS IR PAVADINIMAS<br>XX VISI STATINIAI  |
|                            |   | DOKUMENTO PAVADINIMAS<br><br>PS-1 SKYDO SCHEMA  |
|                            |   | LAIDA<br><br>0  |
| LT                         | STATYTOJAS<br><br>UŽSAKOVAS   | AB VILNIAUS ŠILUMOS TINKLAI   |
|                            |   | DOKUMENTO ŽYMUO<br><br>20184-XX-TP-E-01.B-09  |
|                            |   | LAPAS<br><br>1  |
|                            |   | LAPŲ<br><br>1   |

STATINIŲ IŠDĖSTYMO PLANAS  
M1:2000



PJŪVIS A-A

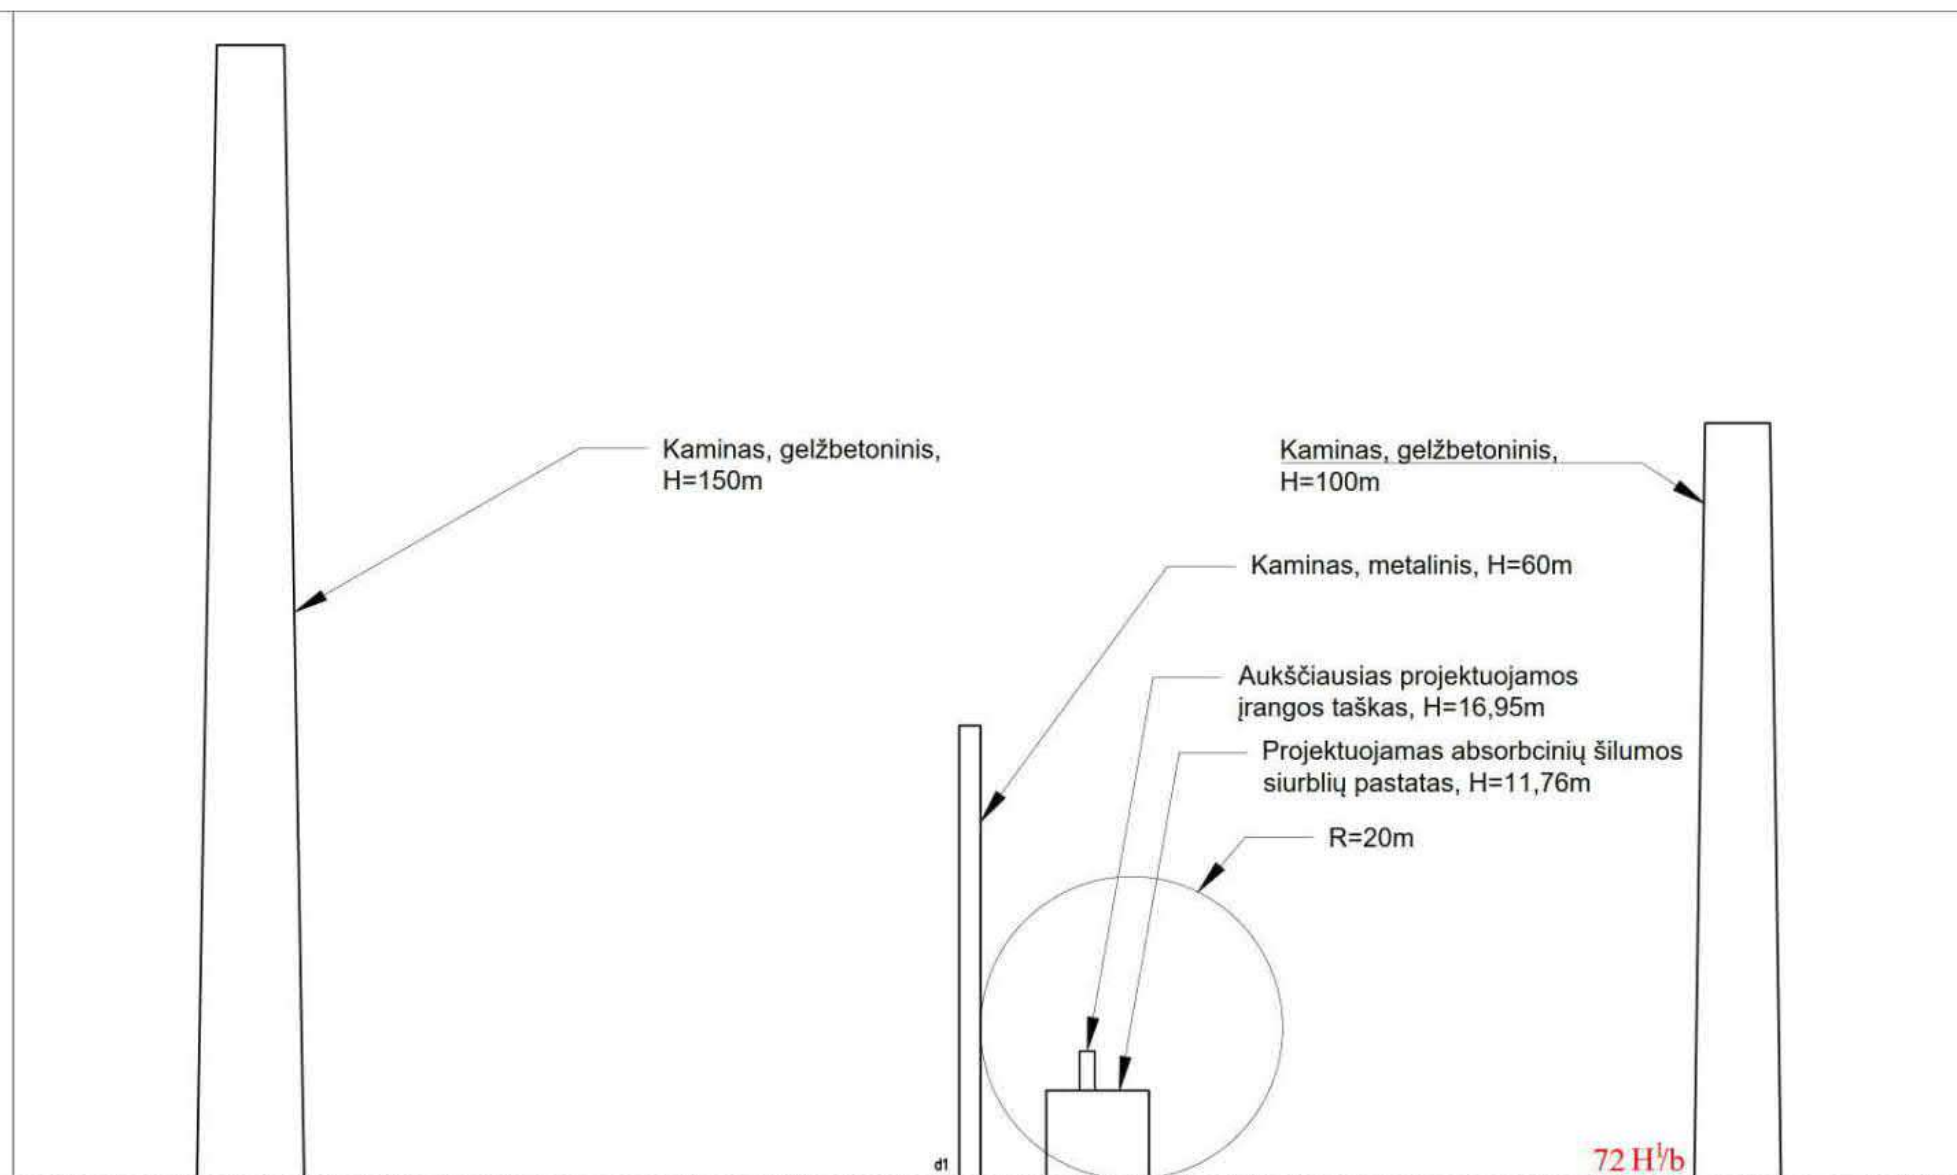

PASTABOS:

1. Projektuojamas absorbcinių šilumos siurblių pastatas yra apsuptas aukštuminių statinių.
2. Objekte yra įrengta esama apsauga nuo žaibo.
3. 19 m atstumu nuo šalia projektuojamo pastato - pastatytas metalinis 60m aukščio kaminas, vertinamas kaip žaibo ėmklis.
4. Pagal STR.2.01.06:2009 pateiktą sferos metodą, pagal aukščiausią I apsaugos klasę, sferos spindulys R priimamas 20m.
5. Aukščiausias, prie esamo metalinio kamino, montuojamos įrangos taškas - 16,95m.
6. Pjūvyje A-A parodyta, kad metalinis 60m aukščio kaminas pilnai dengia projektuojamą absorbcinių šilumos siurblių pastatą bei kitus projektuojamus įrenginius todėl projektuojamiems įrenginiams ir pastatui atskira žaibosauga neįrengiama.

|                             |   |   |
|-----------------------------|---|---|
|                             |   |   |
| 0                           | 2021-06-30  | STATINIO PROJEKTO EKSPERTIZĘ IR STATYBĄ LEIDŽIANČIAM DOKUMENTUI   |
| LAIDA                       | IŠLEIDIMO DATA  | LAIDOS STATUSAS. KEITIMO PRIEŽASTIS (JEI TAIKOMA)   |
| KVAL.<br>PATV.<br>DOK. NR.. | <div><div>SWECO</div><div></div><div>UAB „Sweco Lietuva“</div></div> | STATINIO PROJEKTO PAVADINIMAS<br>ŠILUMOS ENERGIJOS GAMYBOS ABSORBCINIAIS ŠILUMOS<br>SIURBLIAIS STATINIŲ ELEKTRINĖS G. 2, VILNIAUS M. SAV.<br>STATYBOS PROJEKTAS |
|                             |   | STATINIO NUMERIS IR PAVADINIMAS<br>XX VISI STATINIAI  |
|                             |   | DOKUMENTO PAVADINIMAS<br><br>ŽAIBOSAUGA   |
|                             |   |   |
| LT                          | STATYTOJAS<br>UŽSAKOVAS   | AB VILNIAUS ŠILUMOS TINKLAI   |
|                             |   | DOKUMENTO ŽYMUO<br>20184-XX-TP-E-01.B-10  |
|                             |   | LAPAS<br>1  |
|                             |   | LAPŲ<br>1   |




NURODYMAI


|   |                       |
|---|-----------------------|
| 1 | LIETVAMZDIS/ DOWNPIPE |
|---|-----------------------|

PASTABOS:

1. Visi matmenys, aukščiau ir ilgiau yra išankstiniai ir turi būti tikslinami darbo projekto metu.
2. Įgyvendinti pagal elektros įrenginių įrengimo taisyklės EIT.
3. Susikirtimus su kitomis inžinerinėmis sistemomis derinti darbo projekto metu.

|                            |  |   |
|----------------------------|--|---|
|                            |  |   |
| 0                          | 2021-06-30   | STATINIO PROJEKTO EKSPERTIZĘ IR STATYBĄ LEIDŽIANČIAM DOKUMENTUI   |
| LAIDA                      | IŠLEIDIMO DATA   | LAIDOS STATUSAS. KEITIMO PRIEŽASTIS (JEI TAIKOMA)   |
| KVAL.<br>PATV.<br>DOK. NR. | <br>UAB „Sweco Lietuva“ | STATINIO PROJEKTO PAVADINIMAS<br>ŠILUMOS ENERGIJOS GAMYBOS ABSORBCINIAIS ŠILUMOS<br>SIURBLIAIS STATINIŲ ELEKTRINĖS G. 2, VILNIAUS M. SAV.<br>STATYBOS PROJEKTAS |
|                            |  | STATINIO NUMERIS IR PAVADINIMAS<br>01 ABSORBCINIŲ ŠILUMOS SIURBLIŲ PASTATAS   |
|                            |  | DOKUMENTO PAVADINIMAS<br>1 AUKŠTO PLANAS SU ĮRENGINIŲ IŠDĖSTYMU IR<br>ĮŽEMINIMU<br>M1 : 100   |
| LT                         | STATYTOJAS<br>UŽSAKOVAS  | DOKUMENTO ŽYMUO<br>20184-01-TP-E-01.B-01  |
|                            |  | LAPAS<br>1  |
|                            |  | LAPŲ<br>1   |



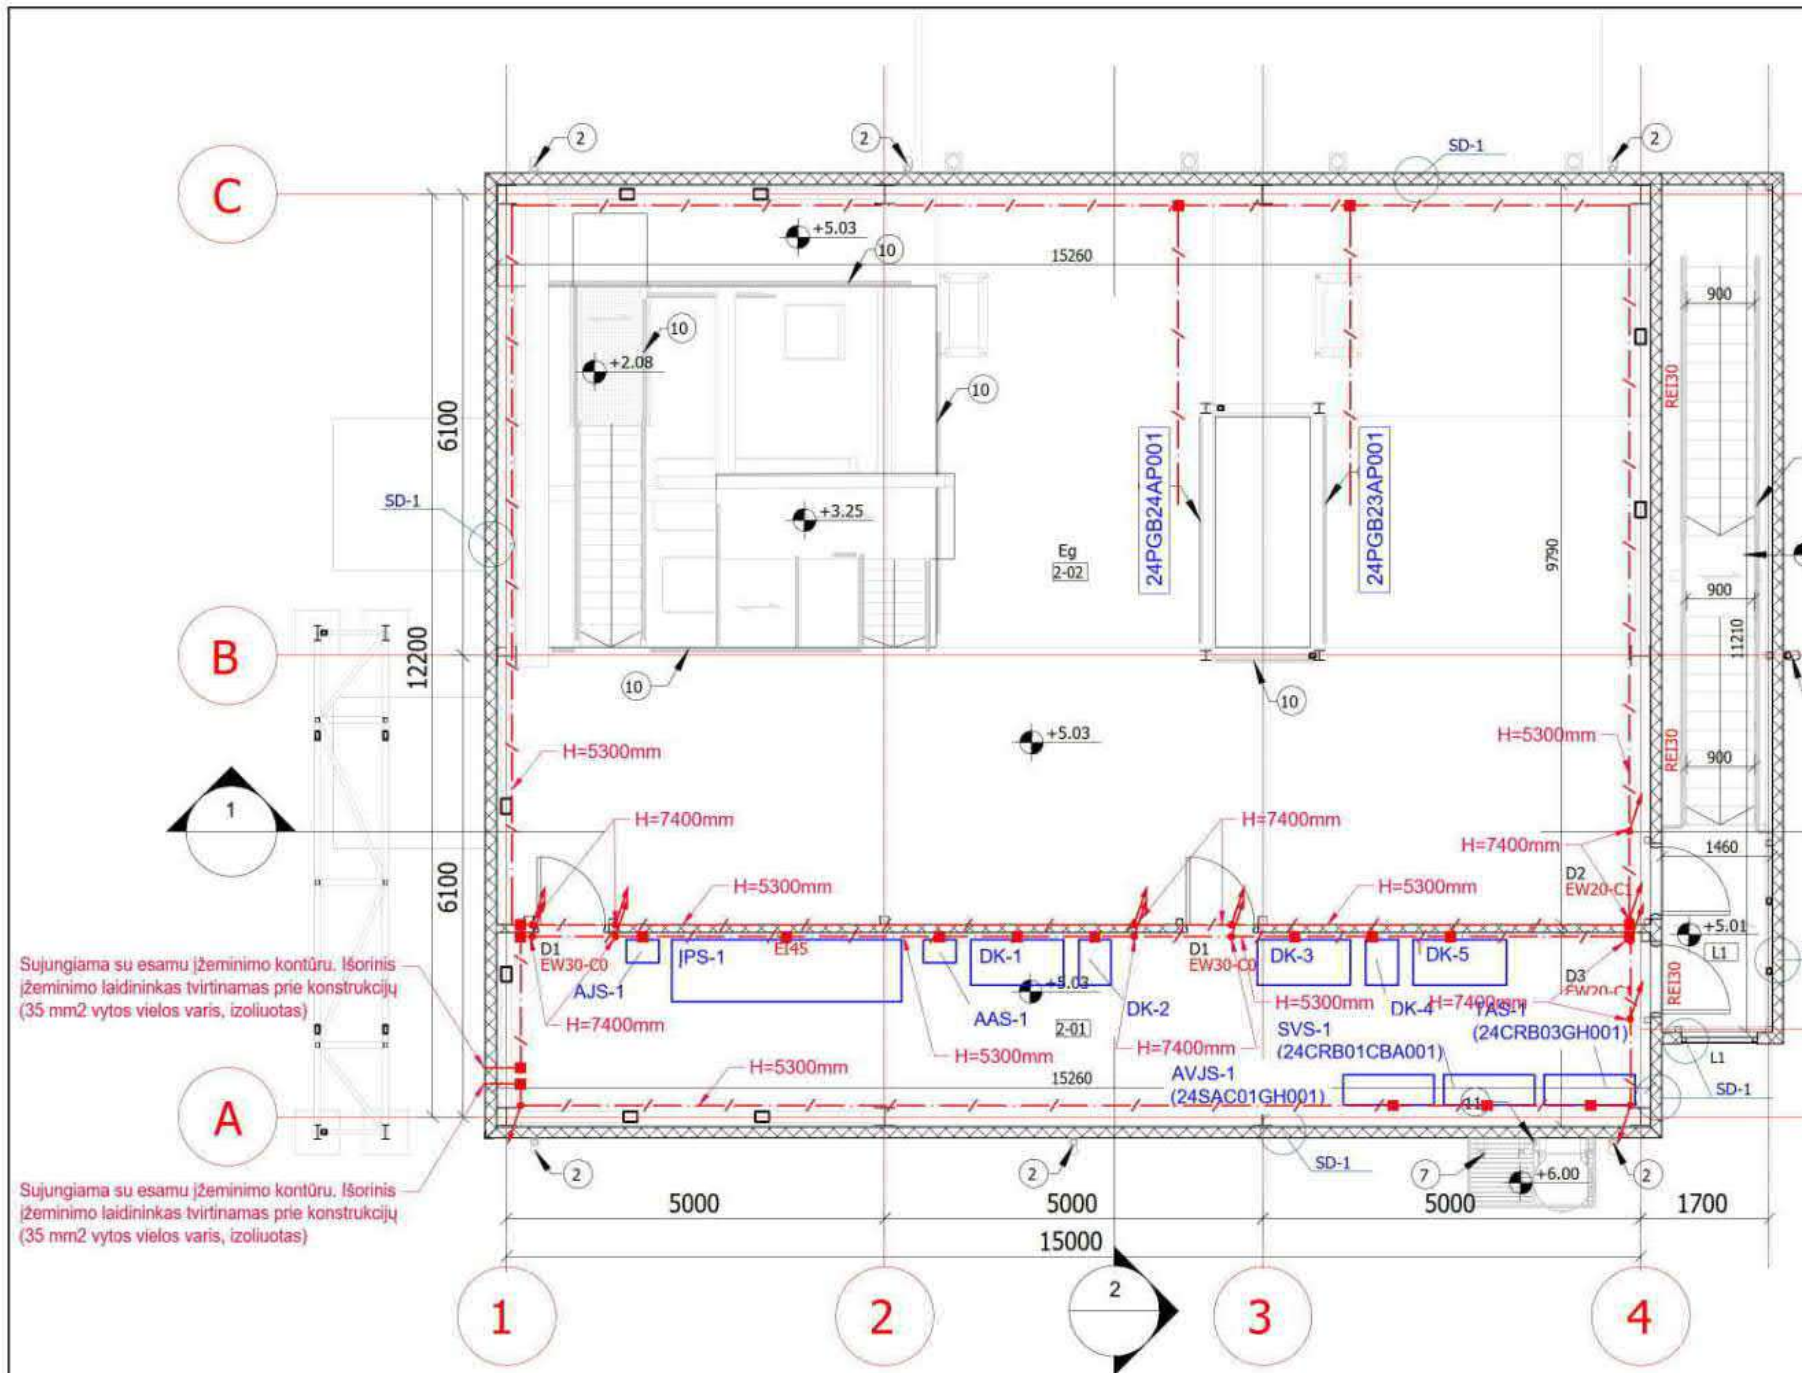

| SUTARTINIAI ŽYMĖJIMAI |  |
|-----------------------|--|
|                       | Projektuojamas įžeminimo laidininkas (cinkuota plieninė juosta - 30x4mm) tvirtinamas prie sienos |
|                       | Projektuojamo įžeminimo laidininko sujungimas (juosta/juosta) patalpoje                          |
|                       | Projektuojamo įžeminimo laidininko klojimas į viršų  |
|                       | Projektuojamo įžeminimo laidininko klojimas žemyn  |

#### PASTABOS:

1. Visi matmenys, aukščiai ir ilgiai yra išankstiniai ir turi būti tikslinami darbo projekto metu.
2. Įgyvendinti pagal elektros įrenginių įrengimo taisyklės EIT.
3. Susikirtimus su kitomis inžinerinėmis sistemomis derinti darbo projekto metu.

## PLANAS ALT. +5.03

1 : 100

#### PATALPŲ EKSPLIKACIJA +5.03


| PATALPOS NR. | PATALPOS PAVADINIMAS | PATALPOS PLOTAS m² | PATALPŲ KATEGORIJA PAGAL SPROGIMO IR GAISRO PAVOJŲ | PATALPŲ TEMPERATŪRA °C | PASTABOS |
|--------------|----------------------|--------------------|--|------------------------|----------|
| 2-01         | ELEKTROS SKYDINĖ     | 39.63 m²           |  | 10                     |          |
| 2-02         | TECHNOLOGINĖ PATALPA | 118.05 m²          |  | 10                     |          |

#### NURODYMAI

1 LIETVAMZDIS/ DOWNPIPE

|                      |                         |   |  |
|----------------------|-------------------------|---|--|
| 0                    | 2021-06-30              | STATINIO PROJEKTO EKSPERTIZĖ IR STATYBĄ LEIDŽIANČIAM DOKUMENTUI |  |
| LAIDA                | IŠLEIDIMO DATA          | LAIDOS STATUSAS. KEITIMO PRIEŽASTIS (JEI TAIKOMA)               |  |
| KVAL. PATV. DOK. NR. | <br>UAB „Sweco Lietuva“ |   | STATINIO PROJEKTO PAVADINIMAS<br>ŠILUMOS ENERGIJOS GAMYBOS ABSORBCINIAIS ŠILUMOS SIURBLIAIS STATINIŲ ELEKTRINĖS G. 2, VILNIAUS M. SAV. STATYBOS PROJEKTAS<br><br>STATINIO NUMERIS IR PAVADINIMAS<br>01 ABSORBCINIŲ ŠILUMOS SIURBLIŲ PASTATAS<br><br>DOKUMENTO PAVADINIMAS<br>2 AUKŠTO PLANAS SU ĮRENGINIŲ IŠDĖSTYMU IR ĮŽEMINIMU<br>M1 : 100 |
| LT                   | STATYTOJAS<br>UŽSAKOVAS | AB VILNIAUS ŠILUMOS TINKLAI                                     | DOKUMENTO ŽYMUO<br>20184-01-TP-E-01.B-02<br><br>LAPAS<br>1   |



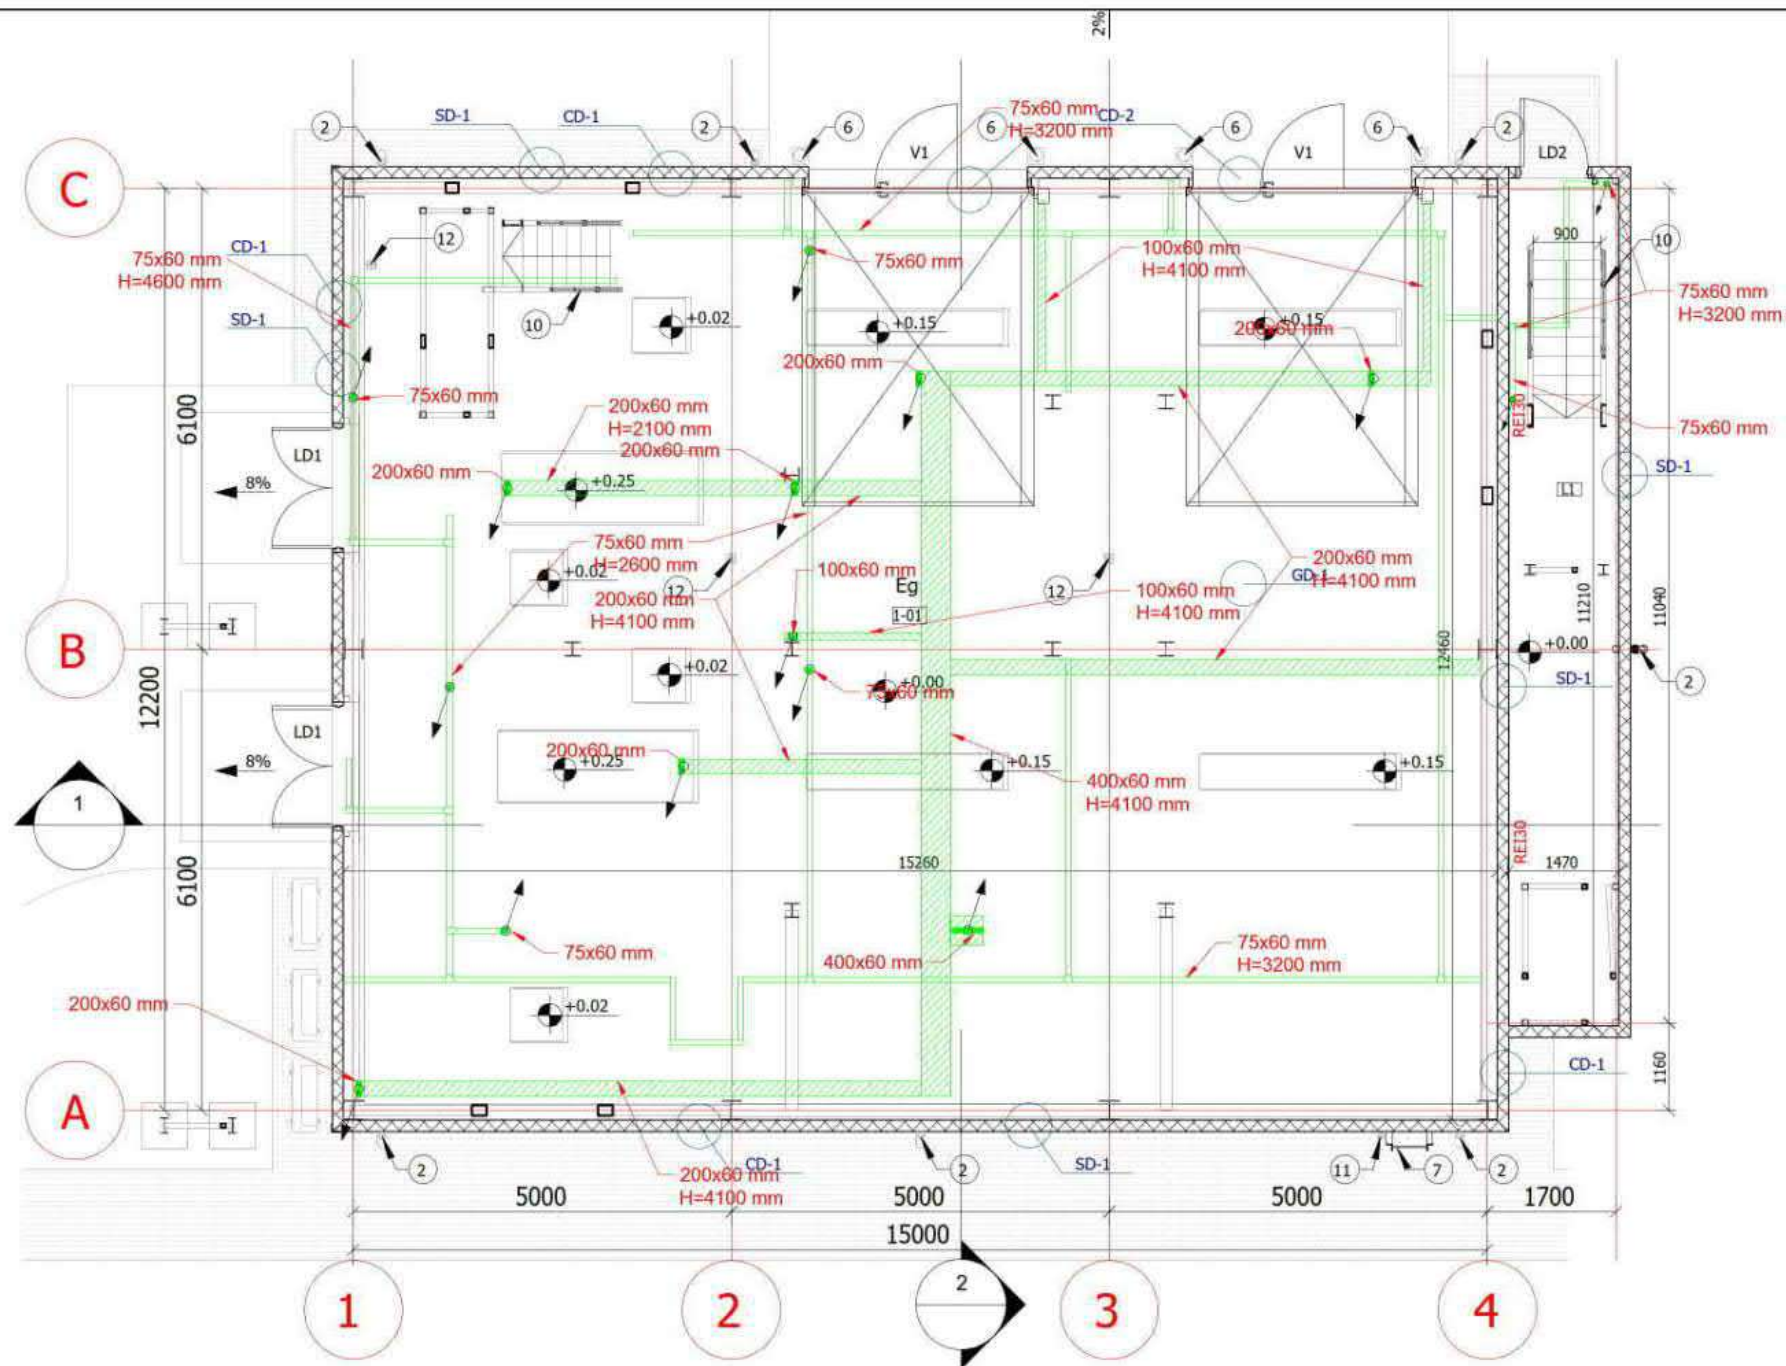

PLANAS ALT. +0.00

1 : 100

PATALPŲ EKSPLIKACIJA +5.03

| PATALPOS NR. | PATALPOS PAVADINIMAS                 | PATALPOS PLOTAS m <sup>2</sup> | PATALPŲ KATEGORIJA PAGAL SPROGIMO IR GAISRO PAVOJŲ | PATALPŲ TEMPERATŪRA °C | PASTABOS |
|--------------|--------------------------------------|--------------------------------|--|------------------------|----------|
| 1-01         | ABSORBCINIŲ ŠILUMOS SIURBLIŲ PATALPA | 190.52 m <sup>2</sup>          |  | 10                     |          |

NURODYMAI

|   |                       |
|---|-----------------------|
| 1 | LIETVAMZDIS/ DOWNPIPE |
|---|-----------------------|

SUTARTINIAI ŽYMĖJIMAI

|  |                                      |
|--|--------------------------------------|
|  | Kabėlių klojimo lovyys               |
|  | Šviestuvų tvirtinimo lovelis         |
|  | Projektuojamo lovio klojimas į viršų |
|  | Projektuojamo lovio klojimas žemyn   |

PASTABOS:

1. Visi matmenys, aukščiai ir ilgiai yra išankstiniai ir turi būti tikslinami darbo projekto metu.
2. Įgyvendinti pagal elektros įrenginių įrengimo taisyklės EJT.
3. Susikirtimus su kitomis inžinerinėmis sistemomis derinti darbo projekto metu.

|                      |                         |   |   |  |            |
|----------------------|-------------------------|---|---|--|------------|
| 0                    | 2021-06-30              | STATINIO PROJEKTO EKSPERTIZĘ IR STATYBĄ LEIDŽIANČIAM DOKUMENTUI |   |  |            |
| LAIDA                | IŠLEIDIMO DATA          | LAIDOS STATUSAS. KEITIMO PRIEŽASTIS (JEI TAIKOMA)               |   |  |            |
| KVAL. PATV. DOK. NR. | <br>UAB „Sweco Lietuva“ |   | STATINIO PROJEKTO PAVADINIMAS<br>ŠILUMOS ENERGIJOS GAMYBOS ABSORBCINIAIS ŠILUMOS SIURBLIAIS STATINIŲ ELEKTRINĖS G. 2, VILNIAUS M. SAV. STATYBOS PROJEKTAS |  |            |
|                      |                         |   | STATINIO NUMERIS IR PAVADINIMAS<br>01 ABSORBCINIŲ ŠILUMOS SIURBLIŲ PASTATAS   |  |            |
|                      |                         |   | DOKUMENTO PAVADINIMAS<br>1 AUKŠTO PLANAS SU KABELIŲ KLOJIMO KONSTRUKCIJŲ TINKLAIS<br>M1 : 100   |  | LAIDA<br>0 |
| LT                   | STATYTOJAS<br>UŽSAKOVAS | AB VILNIAUS ŠILUMOS TINKLAI                                     |   | DOKUMENTO ŽYMUO<br>20184-01-TP-E-01.B-03 |            |
|                      |                         |   |   | LAPAS<br>1                               | LAPŲ<br>1  |












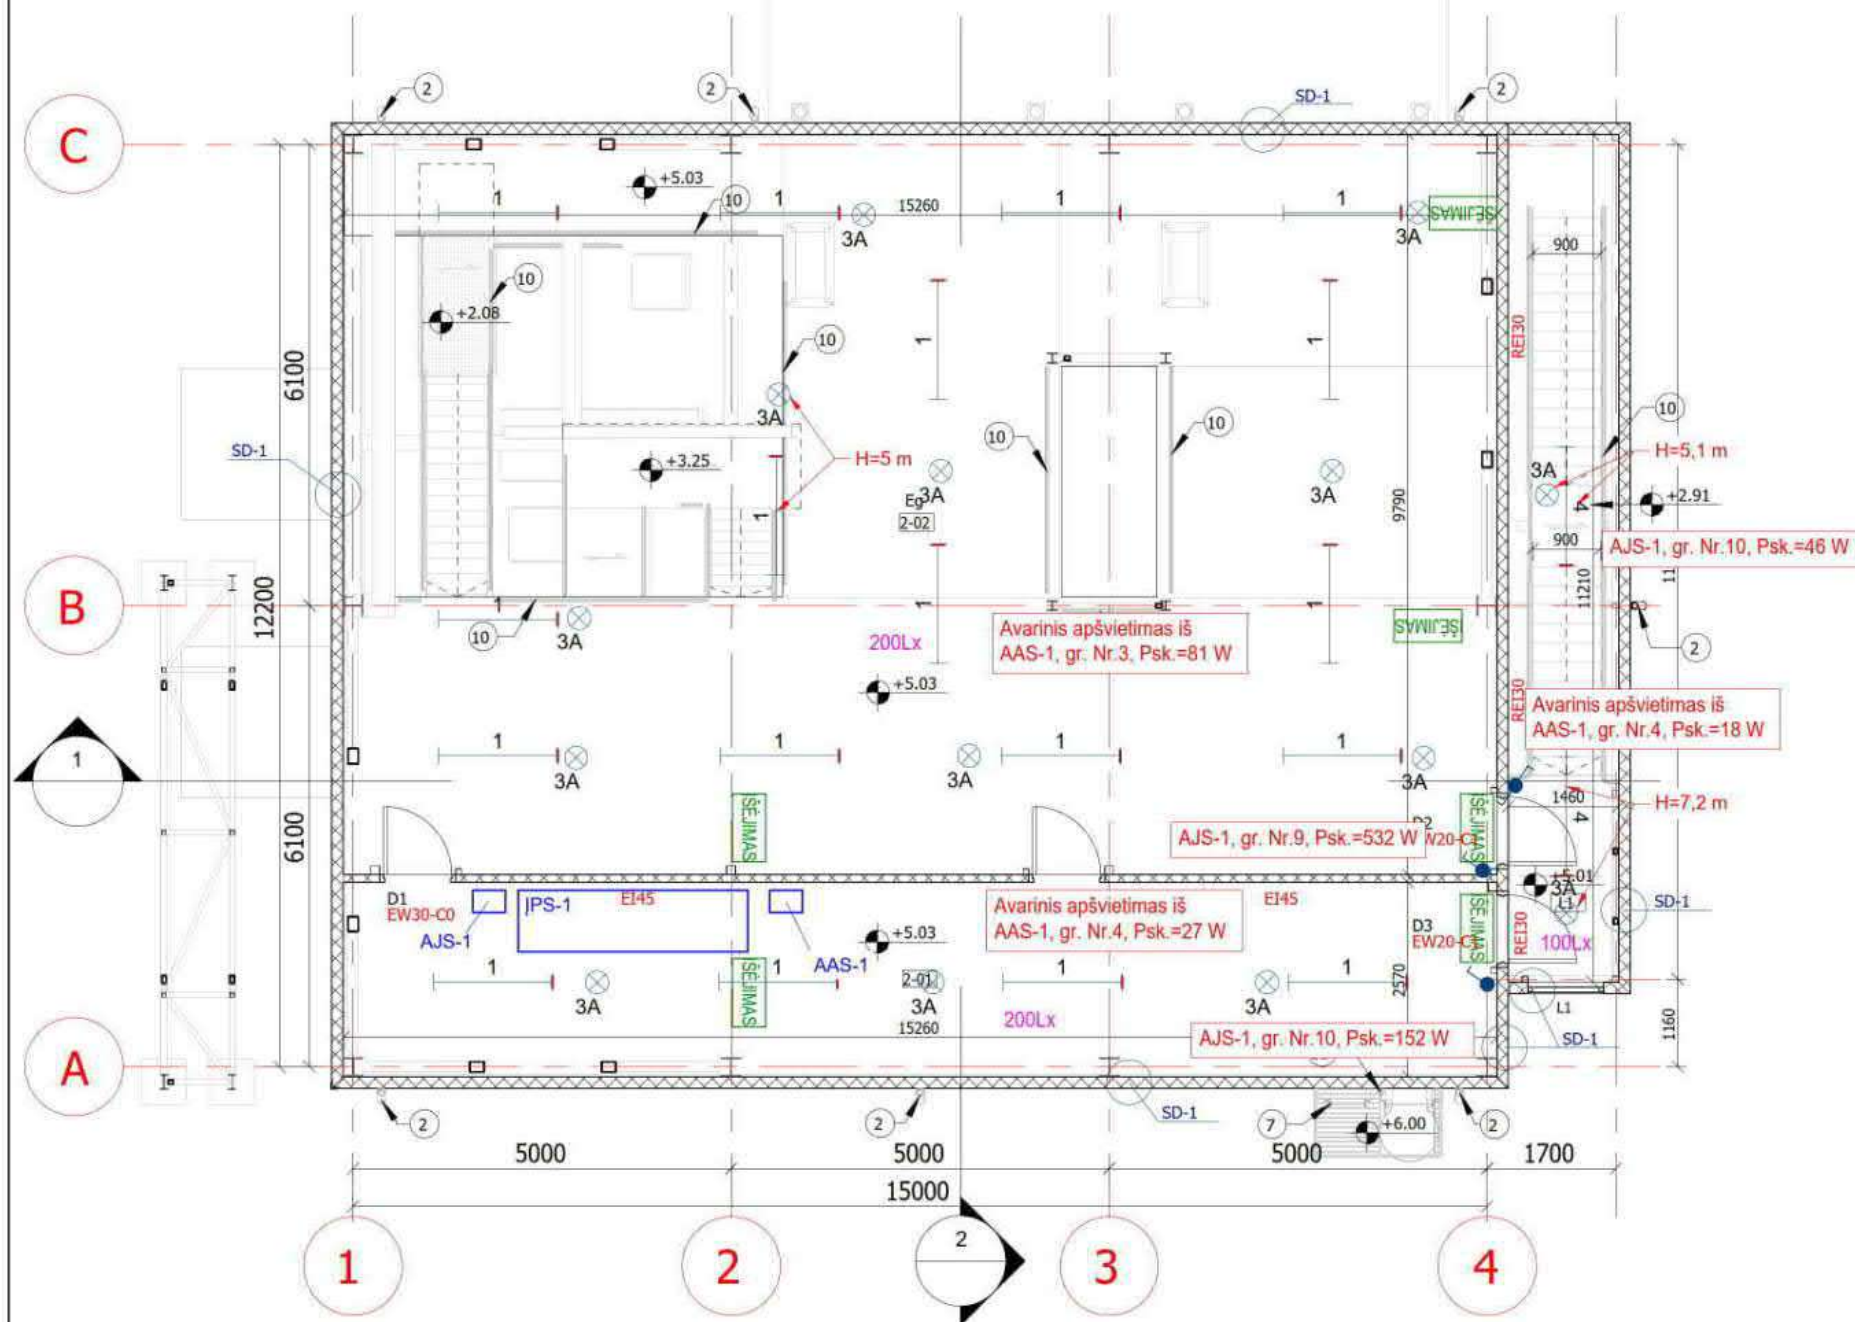

PLANAS ALT. +5.03

1 : 100

PATALPŲ EKSPLIKACIJA +5.03

| PATALPOS NR. | PATALPOS PAVADINIMAS | PATALPOS PLOTAS m <sup>2</sup> | PATALPŲ KATEGORIJA PAGAL SPROGIMO IR GAISRO PAVOJŲ | PATALPŲ TEMPERATŪRA °C | PASTABOS |
|--------------|----------------------|--------------------------------|--|------------------------|----------|
| 2-01         | ELEKTROS SKYDINĖ     | 39.63 m <sup>2</sup>           |  | 10                     |          |
| 2-02         | TECHNOLOGINĖ PATALPA | 118.05 m <sup>2</sup>          |  | 10                     |          |

NURODYMAI

1 LIETVAMZDIS/ DO WNPIPE

SUTARTINIAI ŽYMĖJIMAI


|         |  |
|---------|--|
| 1       | Paviršinio montavimo LED šviestuvai 4315Lm, 38 W, IP54                                   |
| 2       | LED šviestuvai jėgimų apšvietimui, su judesio davikliu 1150Lm, 11 W, IP54                |
| 3A      | Paviršinio montavimo LED šviestuvai 743Lm, 9 W, IP54. Avarinis                           |
| 4       | Paviršinio montavimo LED šviestuvai 2900 Lm, 23 W, IP54                                  |
| 200Lx   | Minimali vidutinės apšvietos reikšmė   |
|         | Apšvietimo jungiklis 1 klavišo, paviršinis, IP54   |
|         | Apšvietimo perjungiklis 1 klavišo, paviršinis, IP54, apšvietimo valdymui iš dviejų vietų |
| ŠEJIMAS | Evakuacijos lipdukas   |
| AJS-1   | Apšvietimo jėgos skydas  |

PASTABOS:

- Įgyvendinti pagal apšvietimo elektros įrenginių įrengimo taisykles AEIIT.
- Šviestuvų montavimo aukštis - H=8,1 m (3,1 m virš grindų), jei plane nenurodyta kitaip.
- Šviestuvų ir apšvietimo valdymo įrenginių vietas tikslinti darbo projekto metu.
- Susikirtimus su kitomis inžinerinėmis sistemomis derinti darbo projekto metu.

|                      |                                     |   |   |            |
|----------------------|-------------------------------------|---|---|------------|
| 0                    | 2021-06-30                          | STATINIO PROJEKTO EKSPERTIZĘ IR STATYBĄ LEIDŽIANČIAM DOKUMENTUI |   |            |
| LAIDA                | IŠLEIDIMO DATA                      | LAIDOS STATUSAS. KEITIMO PRIEŽASTIS (JEI TAIKOMA)               |   |            |
| KVAL. PATV. DOK. NR. | <b>SWECO</b><br>UAB „Sweco Lietuva“ |   | STATINIO PROJEKTO PAVADINIMAS<br>ŠILUMOS ENERGIJOS GAMYBOS ABSORBCINIAIS ŠILUMOS SIURBLIAIS STATINIŲ ELEKTRINĖS G. 2, VILNIAUS M. SAV. STATYBOS PROJEKTAS |            |
|                      |                                     |   | STATINIO NUMERIS IR PAVADINIMAS<br>01 ABSORBCINIŲ ŠILUMOS SIURBLIŲ PASTATAS   |            |
|                      |                                     |   | DOKUMENTO PAVADINIMAS   | LAIDA      |
|                      |                                     |   | 2 AUKŠTO PLANAS SU APŠVIETIMO TINKLAIS  | 0          |
|                      |                                     |   | M1 : 100  |            |
| LT                   | STATYTOJAS<br>UŽSAKOVAS             | AB VILNIAUS ŠILUMOS TINKLAI                                     | DOKUMENTO ŽYMUO   | LAPAS<br>1 |
|                      |                                     |   | 20184-01-TP-E-01.B-06   | LAPŲ<br>1  |



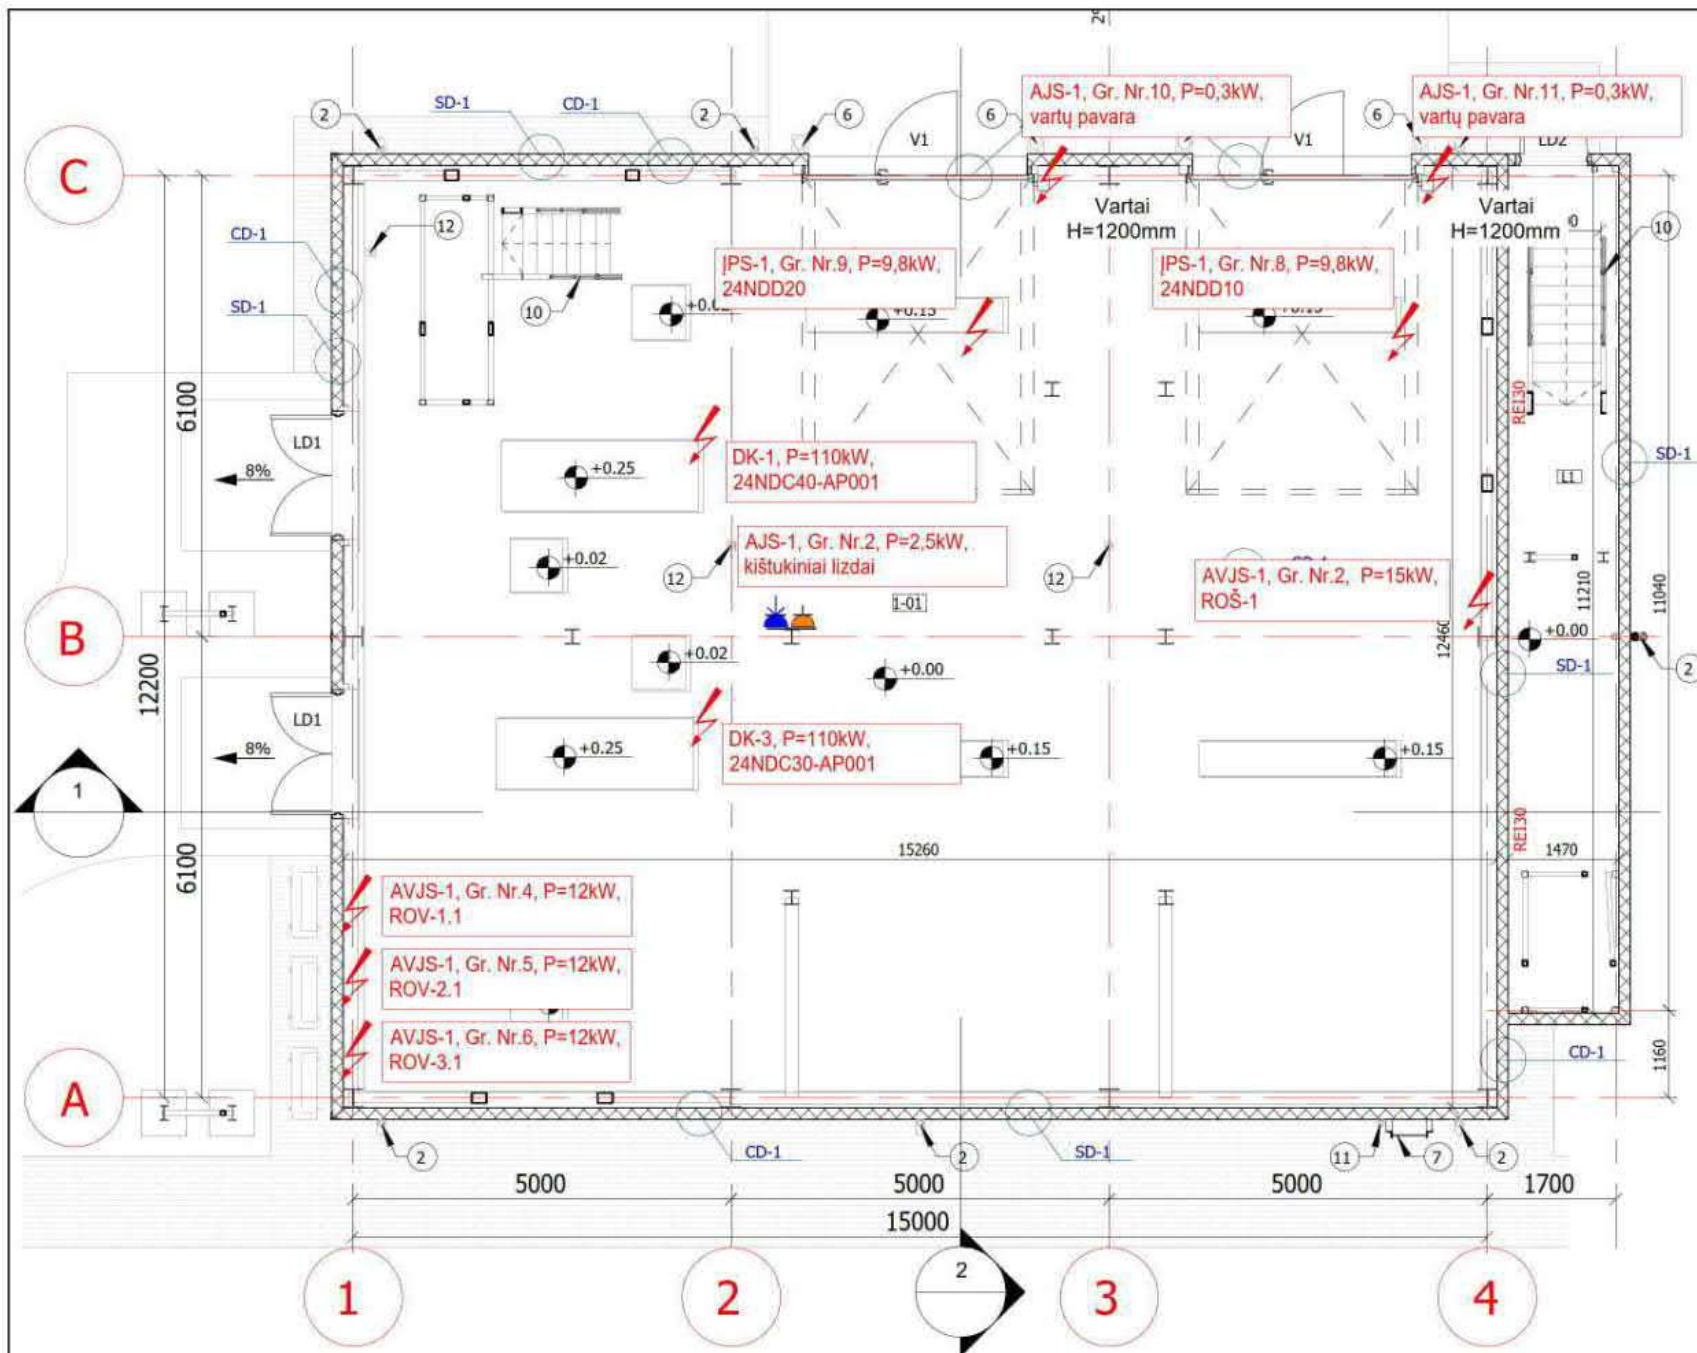

PLANAS ALT. +0.00

1 : 100

PATALPŲ EKSPLIKACIJA +5.03

| PATALPOS NR. | PATALPOS PAVADINIMAS                 | PATALPOS PLOTAS m <sup>2</sup> | PATALPŲ KATEGORIJA PAGAL SPROGIMO IR GAISRO PAVOJŲ | PATALPŲ TEMPERATŪRA °C | PASTABOS |
|--------------|--------------------------------------|--------------------------------|--|------------------------|----------|
| 1-01         | ABSORBCINIŲ ŠILUMOS SIURBLIŲ PATALPA | 190.52 m <sup>2</sup>          |  | 10                     |          |

NURODYMAI

1 LIETVAMZDIS/ DOWNPIPE

SUTARTINIAI ŽYMĖJIMAI


|    |   |                                     |
|----|---|-------------------------------------|
| KL | ⚡ | KIŠTUKINIS LIZDAS, ~230V, 16A, IP54 |
| KL | ⚡ | KIŠTUKINIS LIZDAS, ~400V, 16A, IP54 |
|    | ⚡ | ELEKTROS PRIVEDIMAS ĮRENGINIUI      |

PASTABOS:

- Įgyvendinti pagal elektros įrenginių įrengimo taisykles EIT.
- Kištukinių lizdų ir įrenginių prijungimo vietas tikslinti darbo projekto metu.
- Susikirtimus su kitomis inžinerinėmis sistemomis derinti darbo projekto metu.

|                            |   |   |
|----------------------------|---|---|
|                            |   |   |
| 0                          | 2021-06-30  | STATINIO PROJEKTO EKSPERTIZĘ IR STATYBĄ LEIDŽIANČIAM DOKUMENTUI |
| LAIDA                      | IŠLEIDIMO DATA  | LAIDOS STATUSAS. KEITIMO PRIEŽASTIS (JEI TAIKOMA)               |
| KVAL.<br>PATV.<br>DOK. NR. | <div><div><div><div><div></div><div></div><div></div><div></div><div></div></div><div><div></div><div></div><div></div><div></div><div></div></div></div><div><div><div><div></div><div></div><div></div><div></div><div></div></div><div><div></div><div></div><div></div><div></div><div></div></div></div><div><div><div><div></div><div></div><div></div><div></div><div></div></div><div><div></div><div></div><div></div><div></div><div></div></div></div><div><div><div><div></div><div></div><div></div><div></div><div></div></div><div><div></div><div></div><div></div><div></div><div></div></div></div></div><div><div><div><div></div><div></div><div></div><div></div><div></div></div><div><div></div><div></div><div></div><div></div><div></div></div></div><div><div><div><div></div><div></div><div></div><div></div><div></div></div><div><div></div><div></div><div></div><div></div><div></div></div></div></div><div><div><div><div></div><div></div><div></div><div></div><div></div></div><div><div></div><div></div><div></div><div></div><div></div></div></div><div><div><div><div></div><d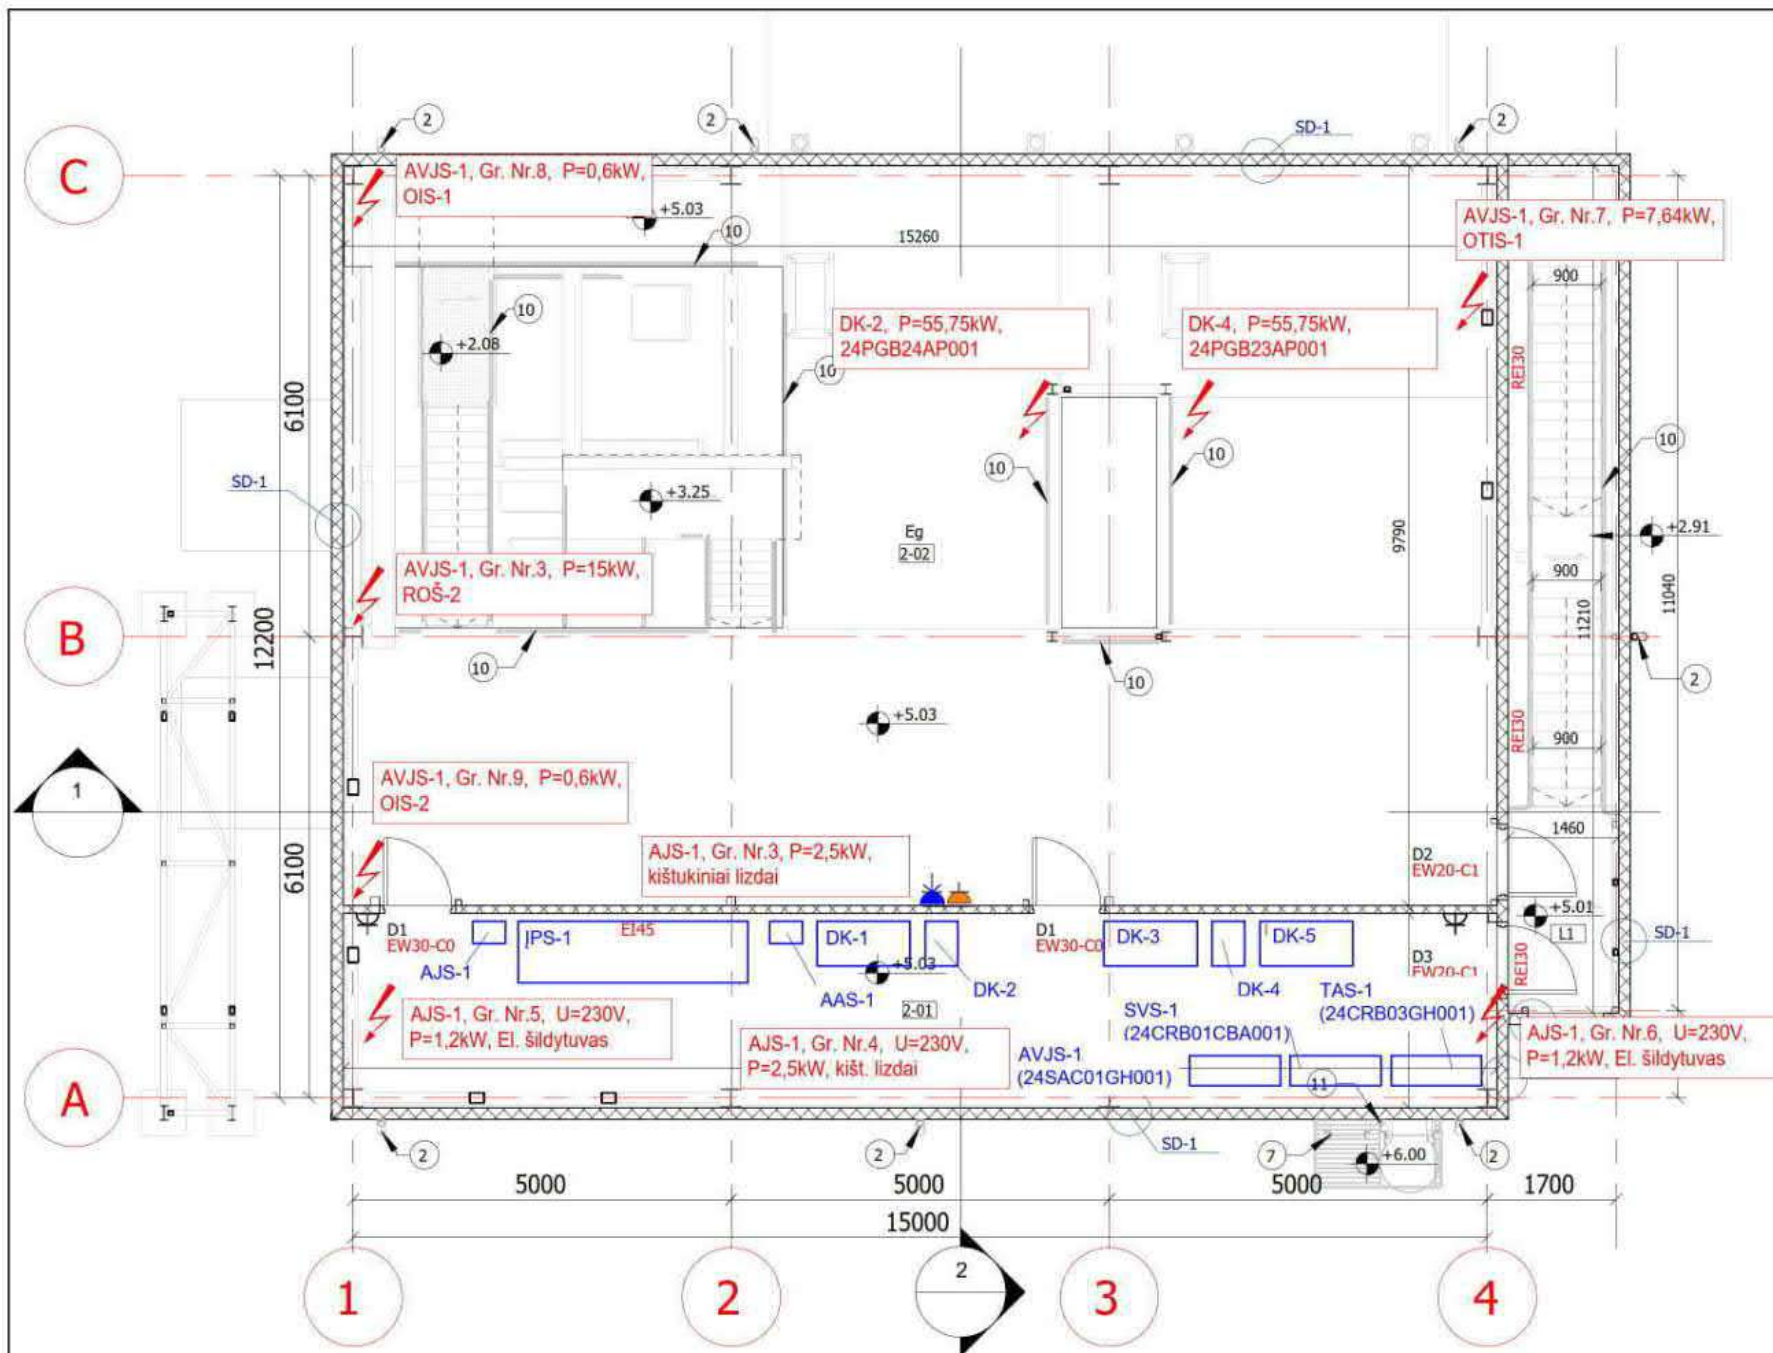

PLANAS ALT. +5.03

1 : 100

PATALPŲ EKSPLIKACIJA +5.03

| PATALPOS NR. | PATALPOS PAVADINIMAS | PATALPOS PLOTAS m² | PATALPŲ KATEGORIJA PAGAL SPROGIMO IR GAISRO PAVOJŲ | PATALPŲ TEMPERATŪRA °C | PASTABOS |
|--------------|----------------------|--------------------|--|------------------------|----------|
| 2-01         | ELEKTROS SKYDINĖ     | 39.63 m²           |  | 10                     |          |
| 2-02         | TECHNOLOGINĖ PATALPA | 118.05 m²          |  | 10                     |          |

NURODYMAI

|   |                       |
|---|-----------------------|
| 1 | LIETVAMZDIS/ DOWNPIPE |
|---|-----------------------|

SUTARTINIAI ŽYMĖJIMAI

|       |                                     |
|-------|-------------------------------------|
| AJS-1 | PROJEKTUOJAMAS ELEKTROS SKYDAS      |
| KL    | KIŠTUKINIS LIZDAS, ~230V, 16A, IP44 |
| KL    | KIŠTUKINIS LIZDAS, ~230V, 16A, IP54 |
| KL    | KIŠTUKINIS LIZDAS, ~400V, 16A, IP54 |
|       | ELEKTROS PRIVEDIMAS ĮRENGINIUI      |

PASTABOS:

- Įgyvendinti pagal elektros įrenginių įrengimo taisykles EIT.
- Kištukinių lizdų ir įrenginių prijungimo vietas tikslinti darbo projekto metu.
- Susikirtimus su kitomis inžinerinėmis sistemomis derinti darbo projekto metu.

|                      |                                     |   |   |            |
|----------------------|-------------------------------------|---|---|------------|
| 0                    | 2021-06-30                          | STATINIO PROJEKTO EKSPERTIZĘ IR STATYBĄ LEIDŽIANČIAM DOKUMENTUI |   |            |
| LAIDA                | IŠLEIDIMO DATA                      | LAIDOS STATUSAS. KEITIMO PRIEŽASTIS (JEI TAIKOMA)               |   |            |
| KVAL. PATV. DOK. NR. | <b>SWECO</b><br>UAB „Sweco Lietuva“ |   | STATINIO PROJEKTO PAVADINIMAS<br>ŠILUMOS ENERGIJOS GAMYBOS ABSORBCINIAIS ŠILUMOS SIURBLIAIS STATINIŲ ELEKTRINĖS G. 2, VILNIAUS M. SAV. STATYBOS PROJEKTAS |            |
|                      |                                     |   | STATINIO NUMERIS IR PAVADINIMAS<br>01 ABSORBCINIŲ ŠILUMOS SIURBLIŲ PASTATAS   |            |
|                      |                                     |   | DOKUMENTO PAVADINIMAS   | LAIDA      |
|                      |                                     |   | 2 AUKŠTO PLANAS SU JĖGOS TINKLAIS   | 0          |
|                      |                                     |   | M1 : 100  |            |
| LT                   | STATYTOJAS<br>UŽSAKOVAS             | AB VILNIAUS ŠILUMOS TINKLAI                                     | DOKUMENTO ŽYMUO<br>20184-01-TP-E-01.B-08  | LAPAS<br>1 |
|                      |                                     |   |   | LAPŲ<br>1  |