
[illegible]

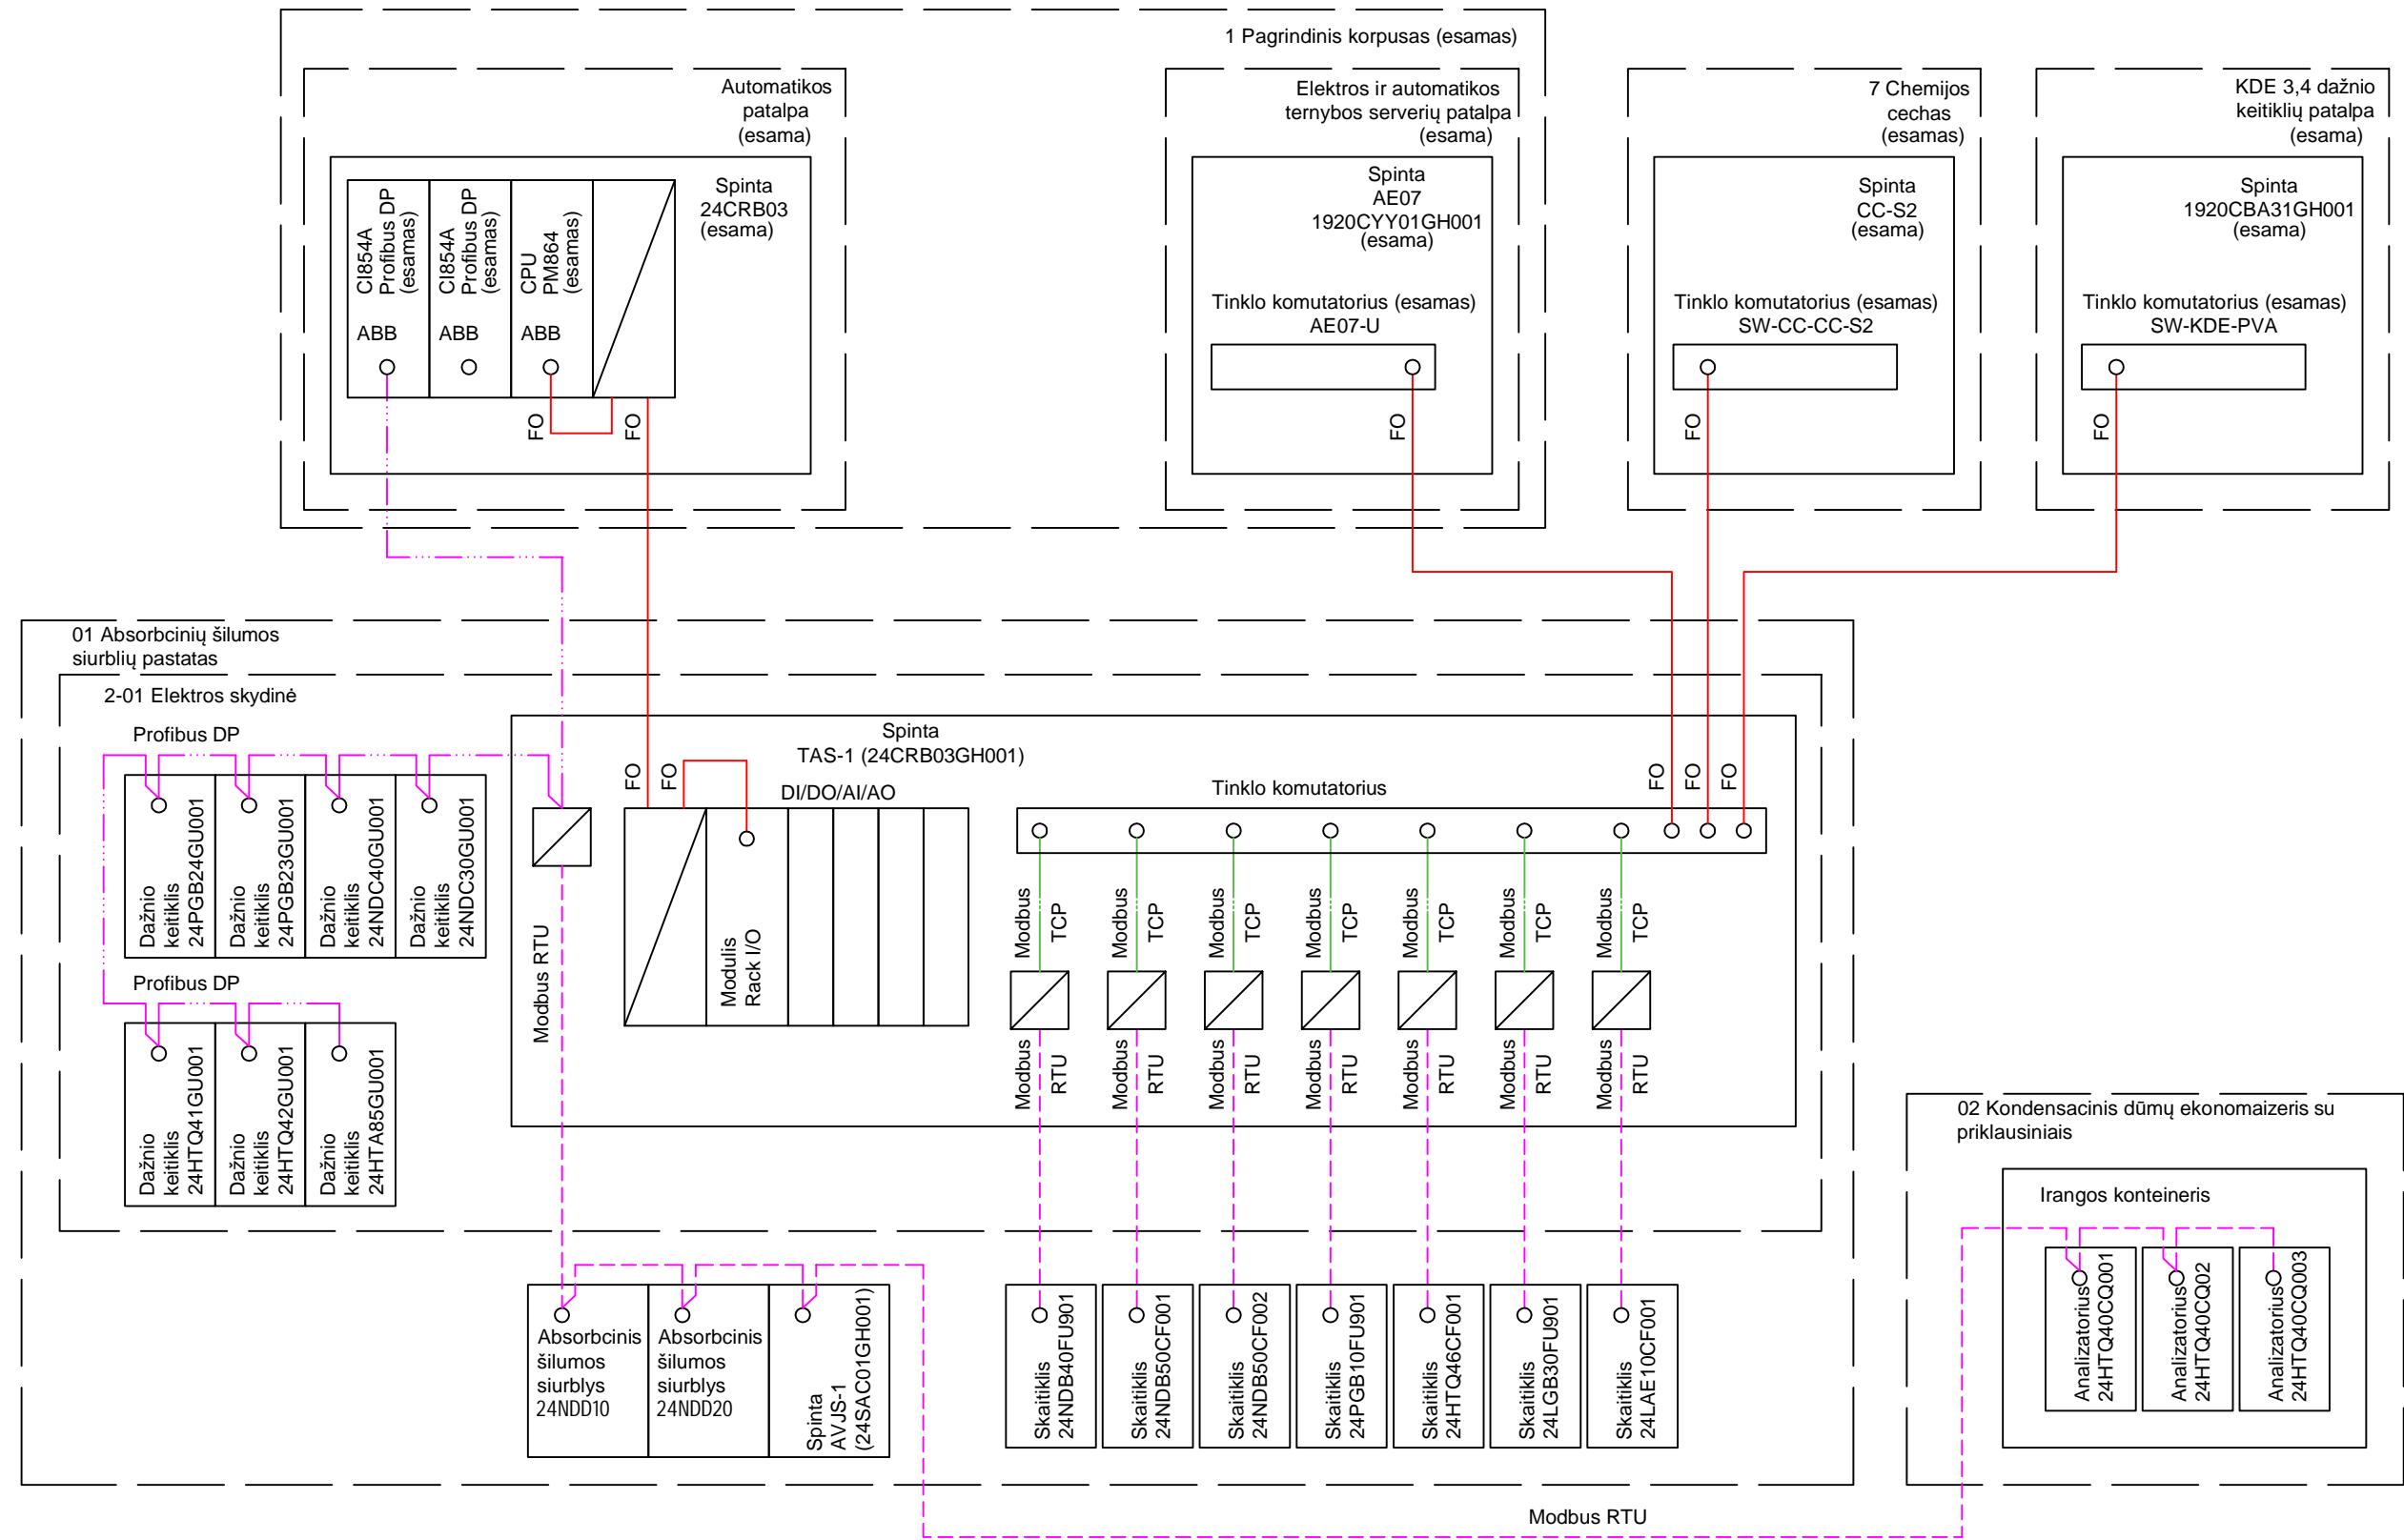

- Sutartiniai žymėjimai:
- FO - Duomenys perduodami šviesolaidžiu
 - Modbus TCP - Duomenys perduodami Modbus TCP/IP protokolu
 - Modbus RTU - Duomenys perduodami Modbus RTU protokolu
 - Profibus DP - Duomenys perduodami Profibus DP protokolu


<div>Sutartiniai žymėjimai:</div> <div><div>FO</div><div>- Duomenys perduodami šviesolaidžiu</div></div> <div><div>Modbus TCP</div><div>- Duomenys perduodami Modbus TCP/IP protokolu</div></div> <div><div>Modbus RTU</div><div>- Duomenys perduodami Modbus RTU protokolu</div></div> <div><div>Profibus DP</div><div>- Duomenys perduodami Profibus DP protokolu</div></div>			KVAL. PATV. DOK. NR.	<div>SWECO</div> <div>UAB „Sweco Lietuva“</div>	STATINIO PROJEKTO PAVADINIMAS ŠILUMOS ENERGIJOS GAMYBOS ABSORBCINIAIS ŠILUMOS SIURBLIAIS STATINIŲ ELEKTRINĖS G. 2, VILNIAUS M. SAV. STATYBOS PROJEKTAS				
			STATINIO NUMERIS IR PAVADINIMAS XX VISI STATINIAI						
			DOKUMENTO PAVADINIMAS		LAIDA				
			VALDYMO SISTEMOS STRUKTŪRINĖ SCHEMA		0				
0	2021-08-09	STATINIO PROJEKTO EKSPERTIZE IR STATYBĄ LEIDŽIANČIAM DOKUMENTUI	LT	STATYTOJAS UŽSAKOVAS	AB VILNIAUS ŠILUMOS TINKLAI	DOKUMENTO ŽYMUO		LAPAS	LAPŲ
LAIDA	IŠLEIDIMO DATA	LAI DOS STATUSAS. KEITIMO PRIEŽASTIS (JEI TAIKOMA)				20184-XX-TP-PVA.B-02		1	1

PROJ. DALIS	PAVARDĖ	PARAŠAS	DATA
ŠVOK	V. GIEDRAITYTĖ		2021-08-09

PASTABA:
1. ĮRANGA IR KABELIAI PAŽYMĖTI "E" ĮVERTINTI PROJEKTO E DALYJE.

0	2021-08-09	STATINIO PROJEKTO EKSPERTIZE IR STATYBĄ LEIDŽIANČIAM DOKUMENTUI
LAIDA	IŠLEIDIMO DATA	LAIDOS STATUSAS. KEITIMO PRIEŽASTIS (JEI TAIKOMA)


KVAL. PATV. DOK. NR.		SWECO UAB „Sweco Lietuva“		STATINIO PROJEKTO PAVADINIMAS ŠILUMOS ENERGIJOS GAMYBOS ABSORBCINIAIS ŠILUMOS SIURBLIAIS STATINIŲ ELEKTRINĖS G. 2, VILNIAUS M. SAV. STATYBOS PROJEKTAS	
				STATINIO NUMERIS IR PAVADINIMAS 01 ABSORBCINIŲ ŠILUMOS SIURBLIŲ PASTATAS	
				DOKUMENTO PAVADINIMAS	LAIDA
				ŠVOK SISTEMŲ VALDYMO FUNKCINĖ AUTOMATIKOS SCHEMA	0
				DOKUMENTO ŽYMUO	LAPAS
				20184-01-TP-PVA.B-01	LAPŲ
					1
					1

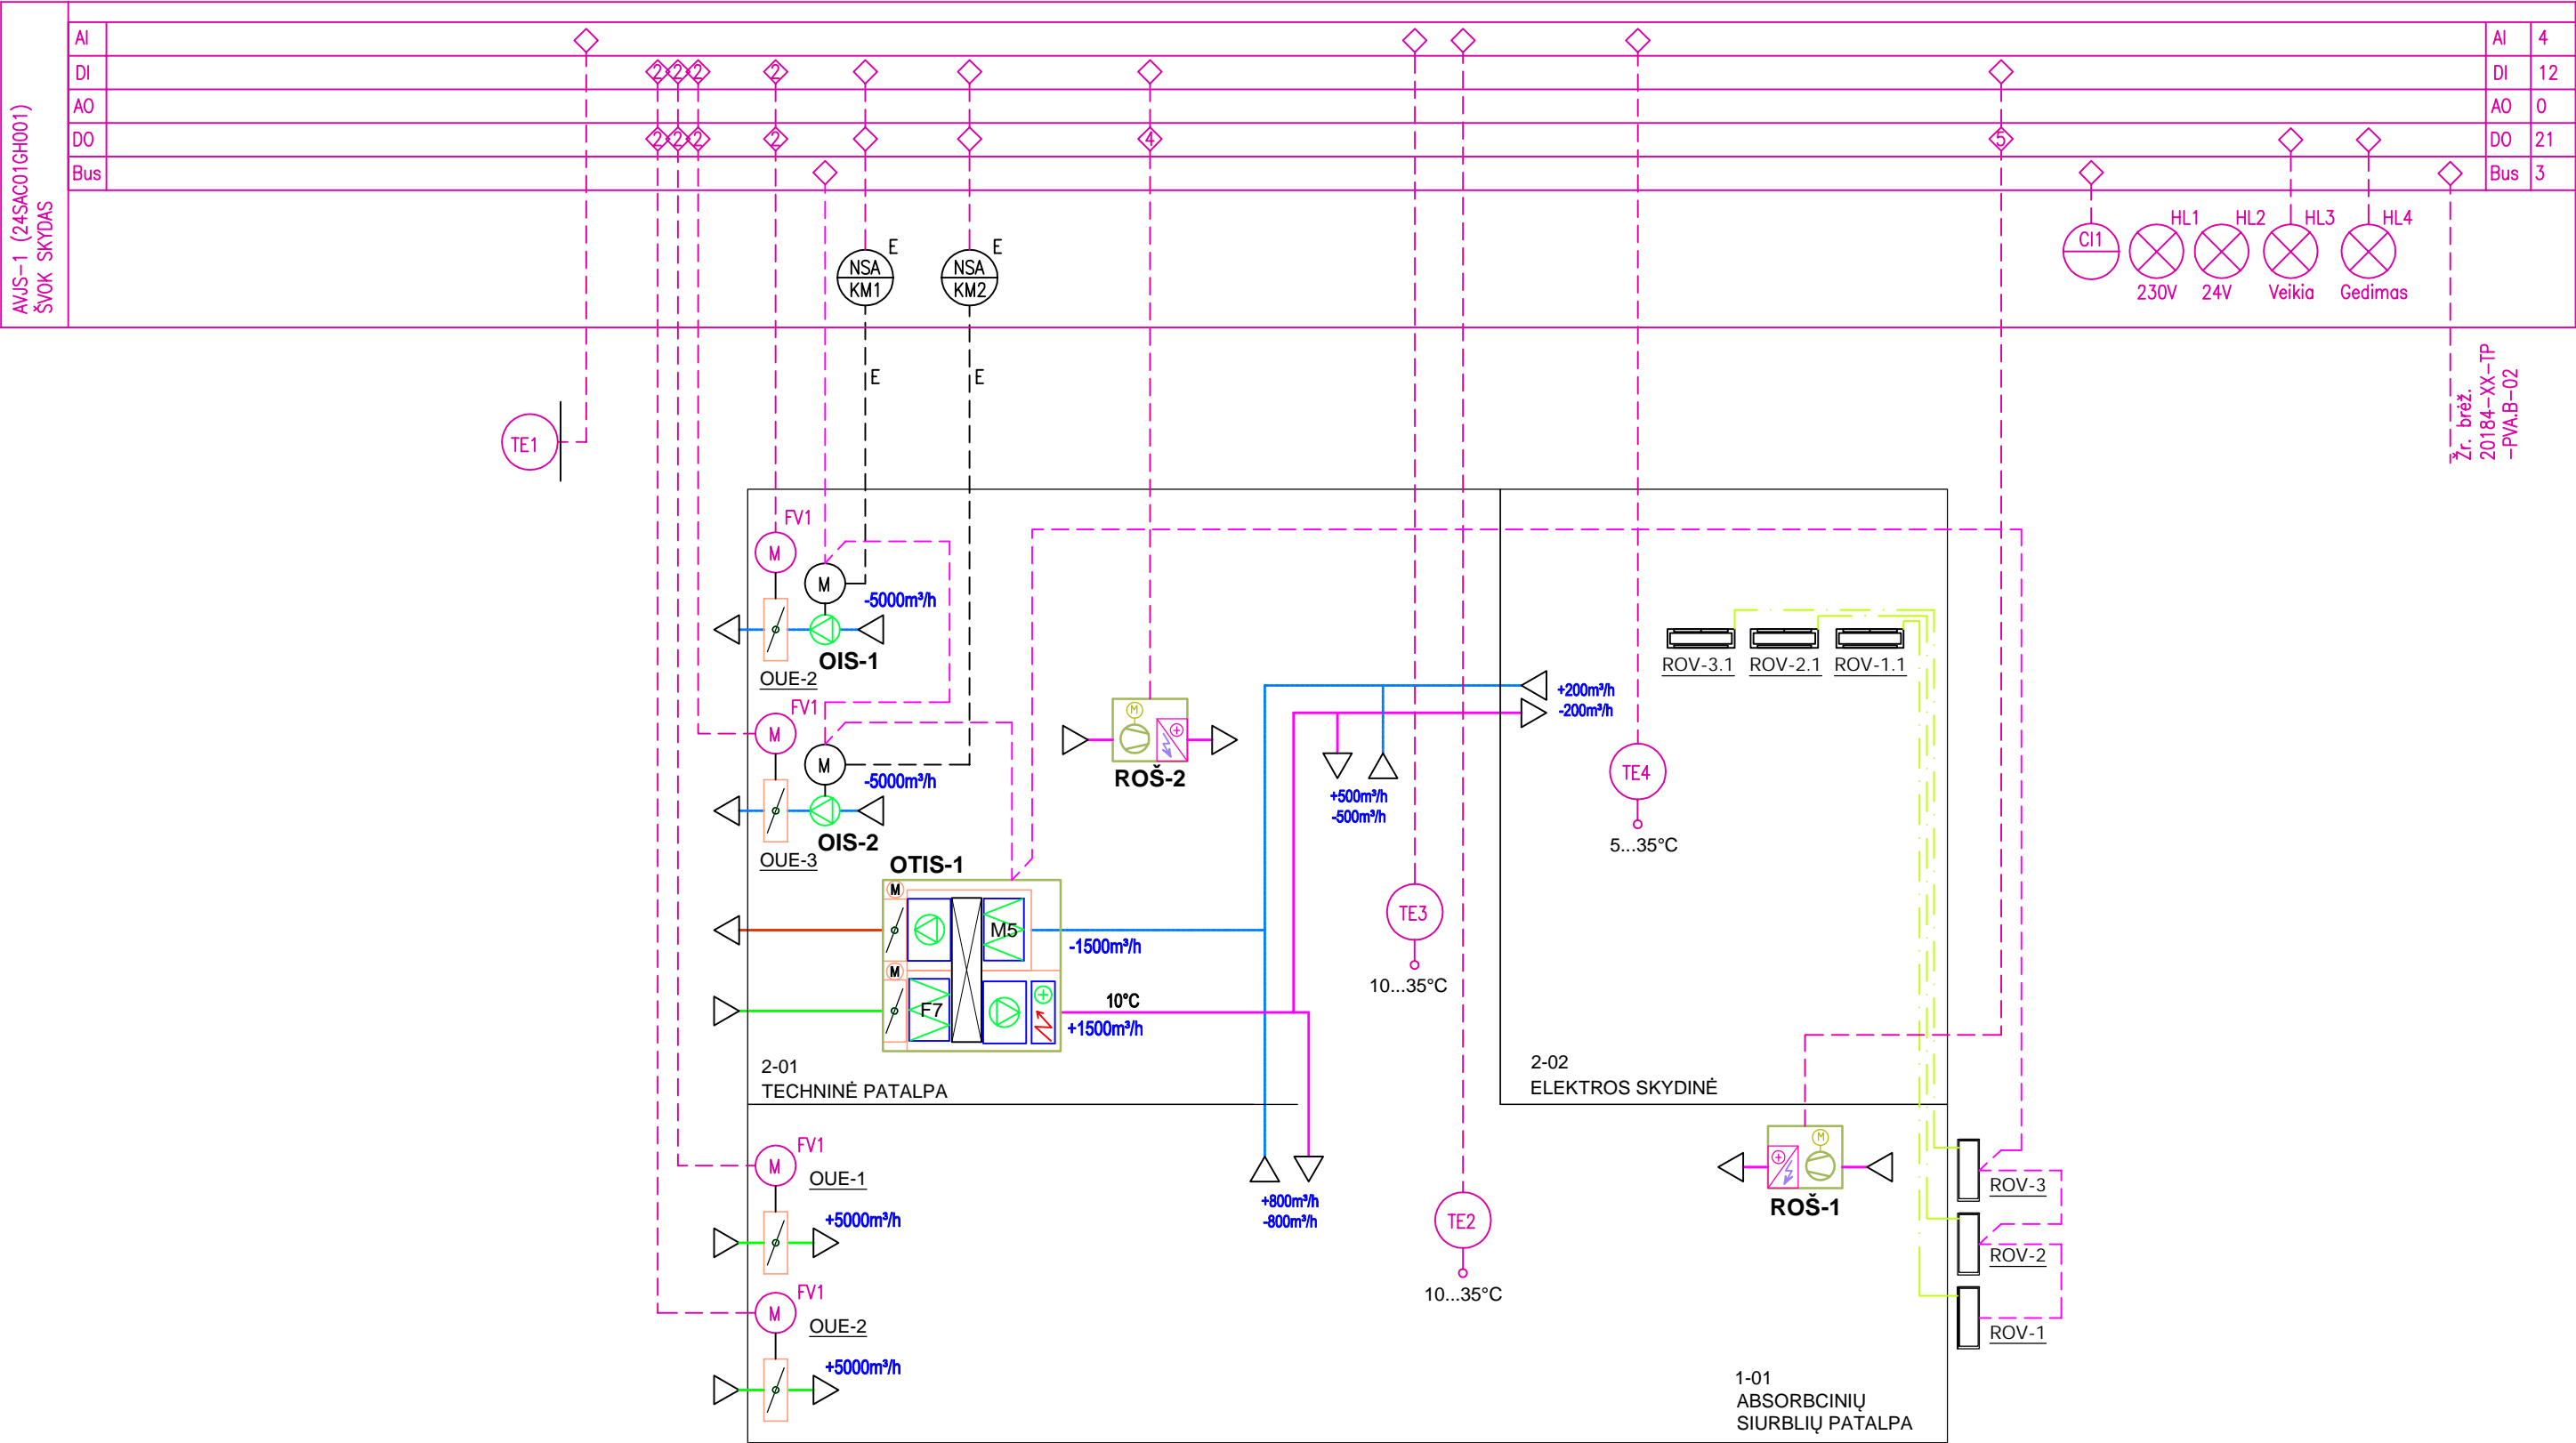


PROJ. DALIS	PAVARDĖ	PARAŠAS	DATA
SA	J. AUGAITYTĖ		2021-08-09

0	2021-08-09	STATINIO PROJEKTO EKSPERTIZE IR STATYBĄ LEIDŽIANČIAM DOKUMENTUI
LAIDA	IŠLEIDIMO DATA	LAIDOS STATUSAS. KEITIMO PRIEŽASTIS (JEI TAIKOMA)

KVAL. PATV. DOK. NR.	<div>SWECO</div> <div>UAB „Sweco Lietuva“</div>			STATINIO PROJEKTO PAVADINIMAS ŠILUMOS ENERGIJOS GAMYBOS ABSORBCINIAIS ŠILUMOS SIURBLIAIS STATINIŲ ELEKTRINĖS G. 2, VILNIAUS M. SAV. STATYBOS PROJEKTAS		
				STATINIO NUMERIS IR PAVADINIMAS 01 ABSORBCINIŲ ŠILUMOS SIURBLIŲ PASTATAS		
				DOKUMENTO PAVADINIMAS 1 A. PLANAS SU AUTOMATIKOS TINKLAIS M1:100		LAIDA 0
LT	STATYTOJAS UŽSAKOVAS	AB VILNIAUS ŠILUMOS TINKLAI		DOKUMENTO ŽYMUO 20184-01-TP-PVA.B-02		LAPAS 1
						LAPŲ 1

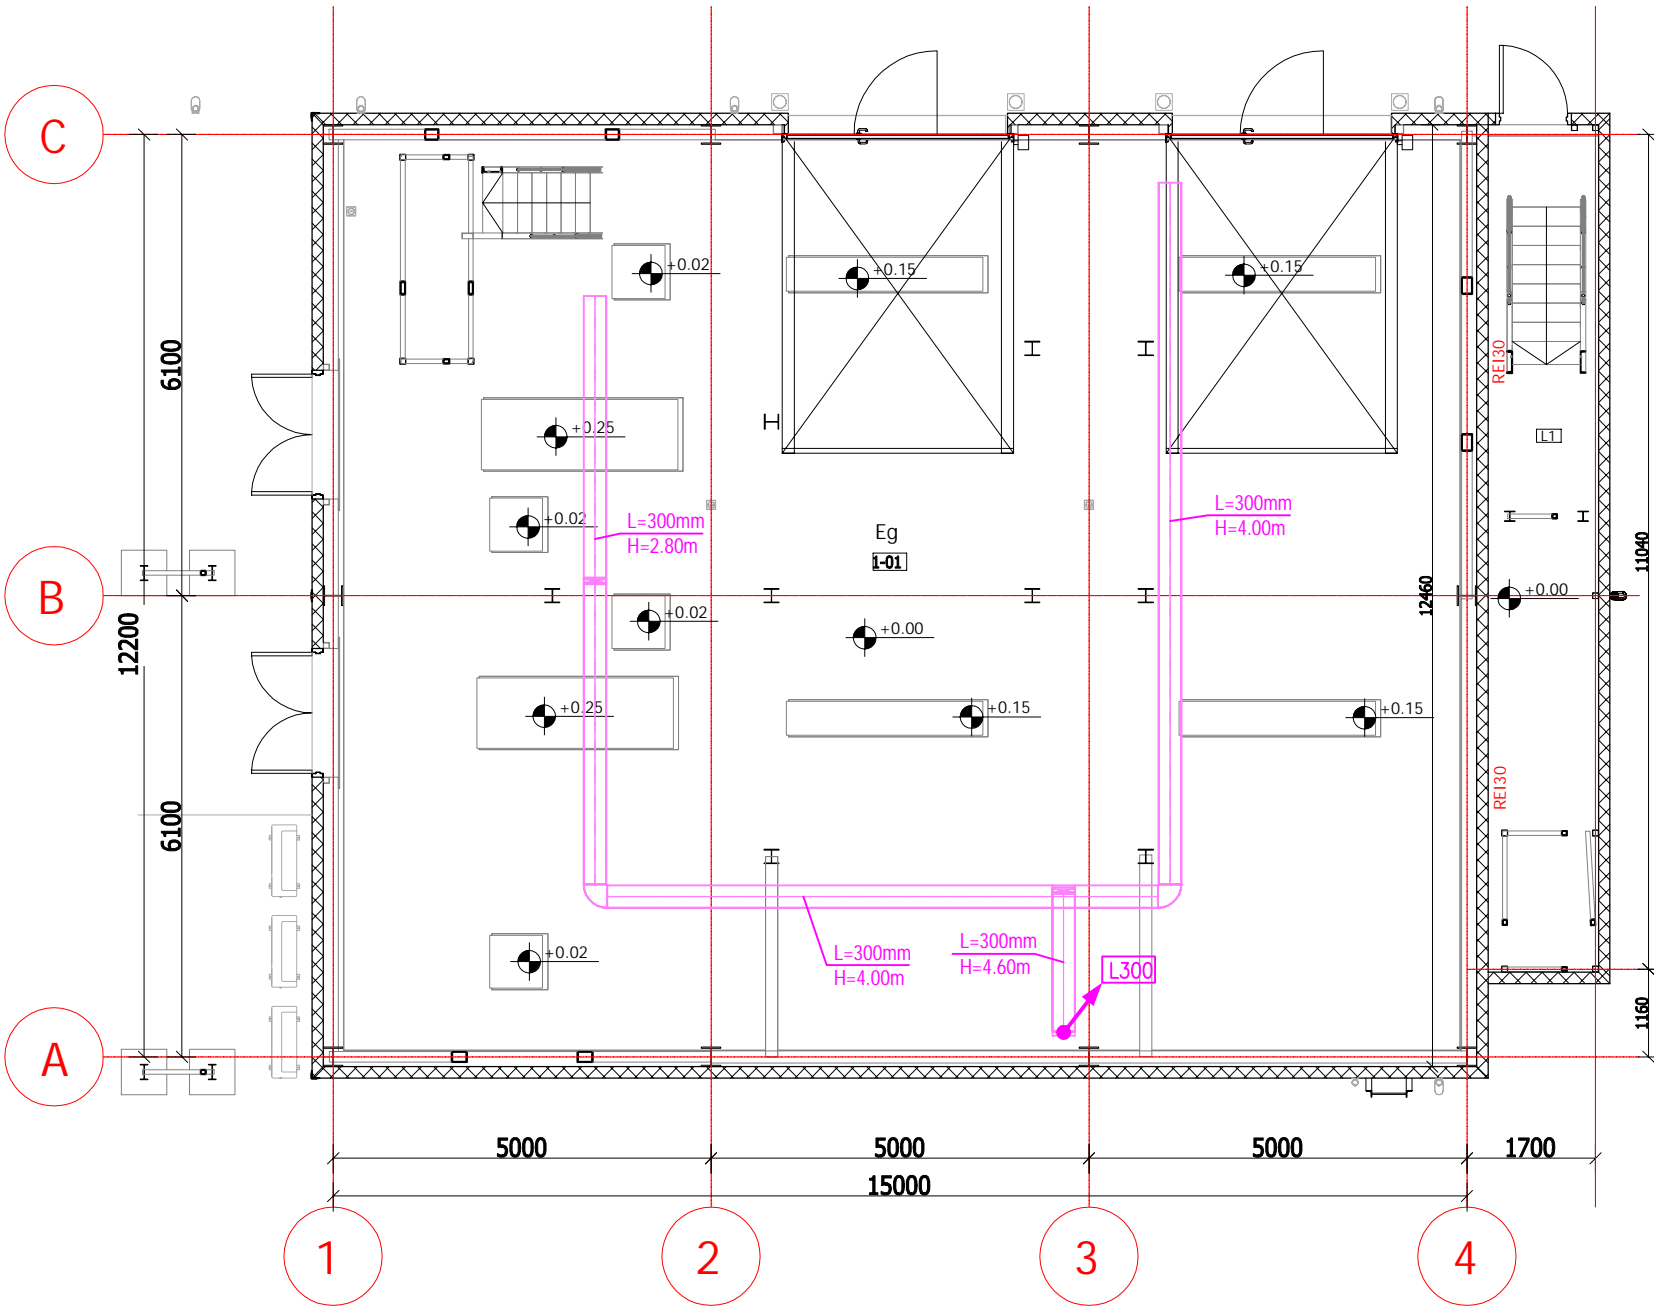

PATALPŲ EKSPLIKACIJA +0.00					
PATALPOS NR.	PATALPOS PAVADINIMAS	PATALPOS PLOTAS m²	PATALPŲ KATEGORIJA PAGAL SPROGIMO IR GAISRO PAVOJŲ	PATALPŲ TEMPERATŪRA °C	PASTABOS
1-01	ABSORBCINIŲ ŠILUMOS SIURBLIŲ PATALPA	189.42 m²	Eg	10	
L1	LAIPTINĖ	16.37 m²			NEŠILDOMA



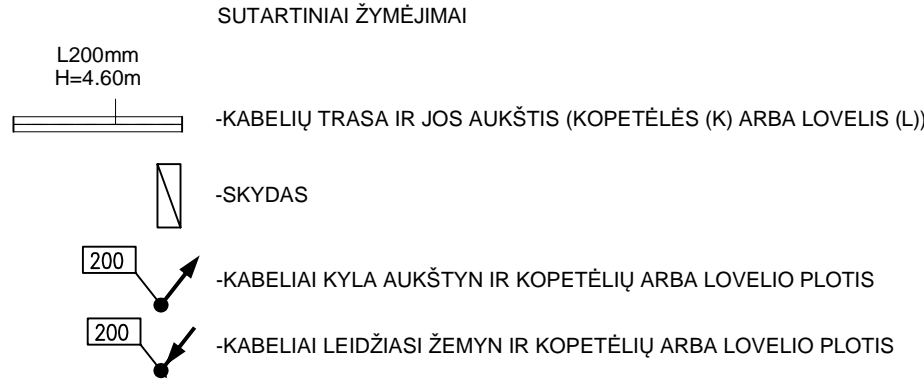


- PASTABOS/REMARKS
- KABELIŲ SUSIKIRTIMO SU KITOMIS KOMUNIKACIJOMIS ATVĖJU JŲ PADĖTI DERINTI VIETOJE.
 - VERTIKALIOS KABELIŲ KONSTRUKCIJOS BEI SUSIKIRTIMUOSE SU KITOMIS INŽINERINĖMIS KOMUNIKACIJOMIS IR VIETOSE KUR KABELIAI GALI BŪTI PAŽEISTI, YRA APSAUGINIAI DANGČIAI.
 - VISI PRAĖJIMAI PER SIENAS YRA UŽSANDARINTI IR HERMETIZUOTI NEDEGIOMIS MEDŽIAGOMIS.
 - VISOS KABELINĖS KONSTRUKCIJOS YRA ĮŽEMINTOS.

PROJ. DALIS	PAVARDĖ	PARAŠAS	DATA
SA	J. AUGAITYTĖ		2021-08-09

0	2021-08-09	STATINIO PROJEKTO EKSPERTIZĖ IR STATYBĄ LEIDŽIANČIAM DOKUMENTUI
LAIDA	IŠLEIDIMO DATA	LAIDOS STATUSAS. KEITIMO PRIEŽASTIS (JEI TAIKOMA)

KVAL. PATV. DOK. NR.	<div>SWECO</div> <div>UAB „Sweco Lietuva“</div>			STATINIO PROJEKTO PAVADINIMAS ŠILUMOS ENERGIJOS GAMYBOS ABSORBCINIAIS ŠILUMOS SIURBLIAIS STATINIŲ ELEKTRINĖS G. 2, VILNIAUS M. SAV. STATYBOS PROJEKTAS		
				STATINIO NUMERIS IR PAVADINIMAS 01 ABSORBCINIŲ ŠILUMOS SIURBLIŲ PASTATAS		
				DOKUMENTO PAVADINIMAS		LAIDA
				2 A. PLANAS SU AUTOMATIKOS TINKLAIS M1:100		0
				DOKUMENTO ŽYMUO		LAPAS LAPŲ
LT	STATYTOJAS UŽSAKOVAS	AB VILNIAUS ŠILUMOS TINKLAI		20184-01-TP-PVA.B-03		1 1

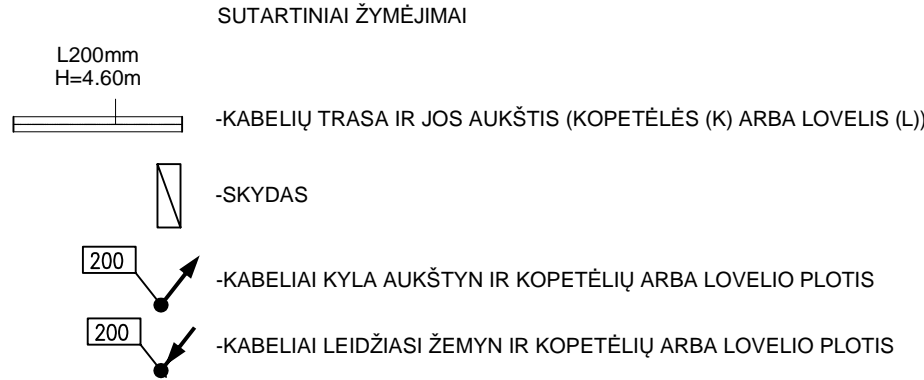
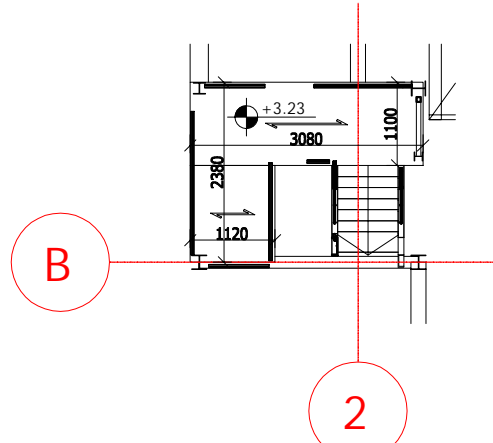
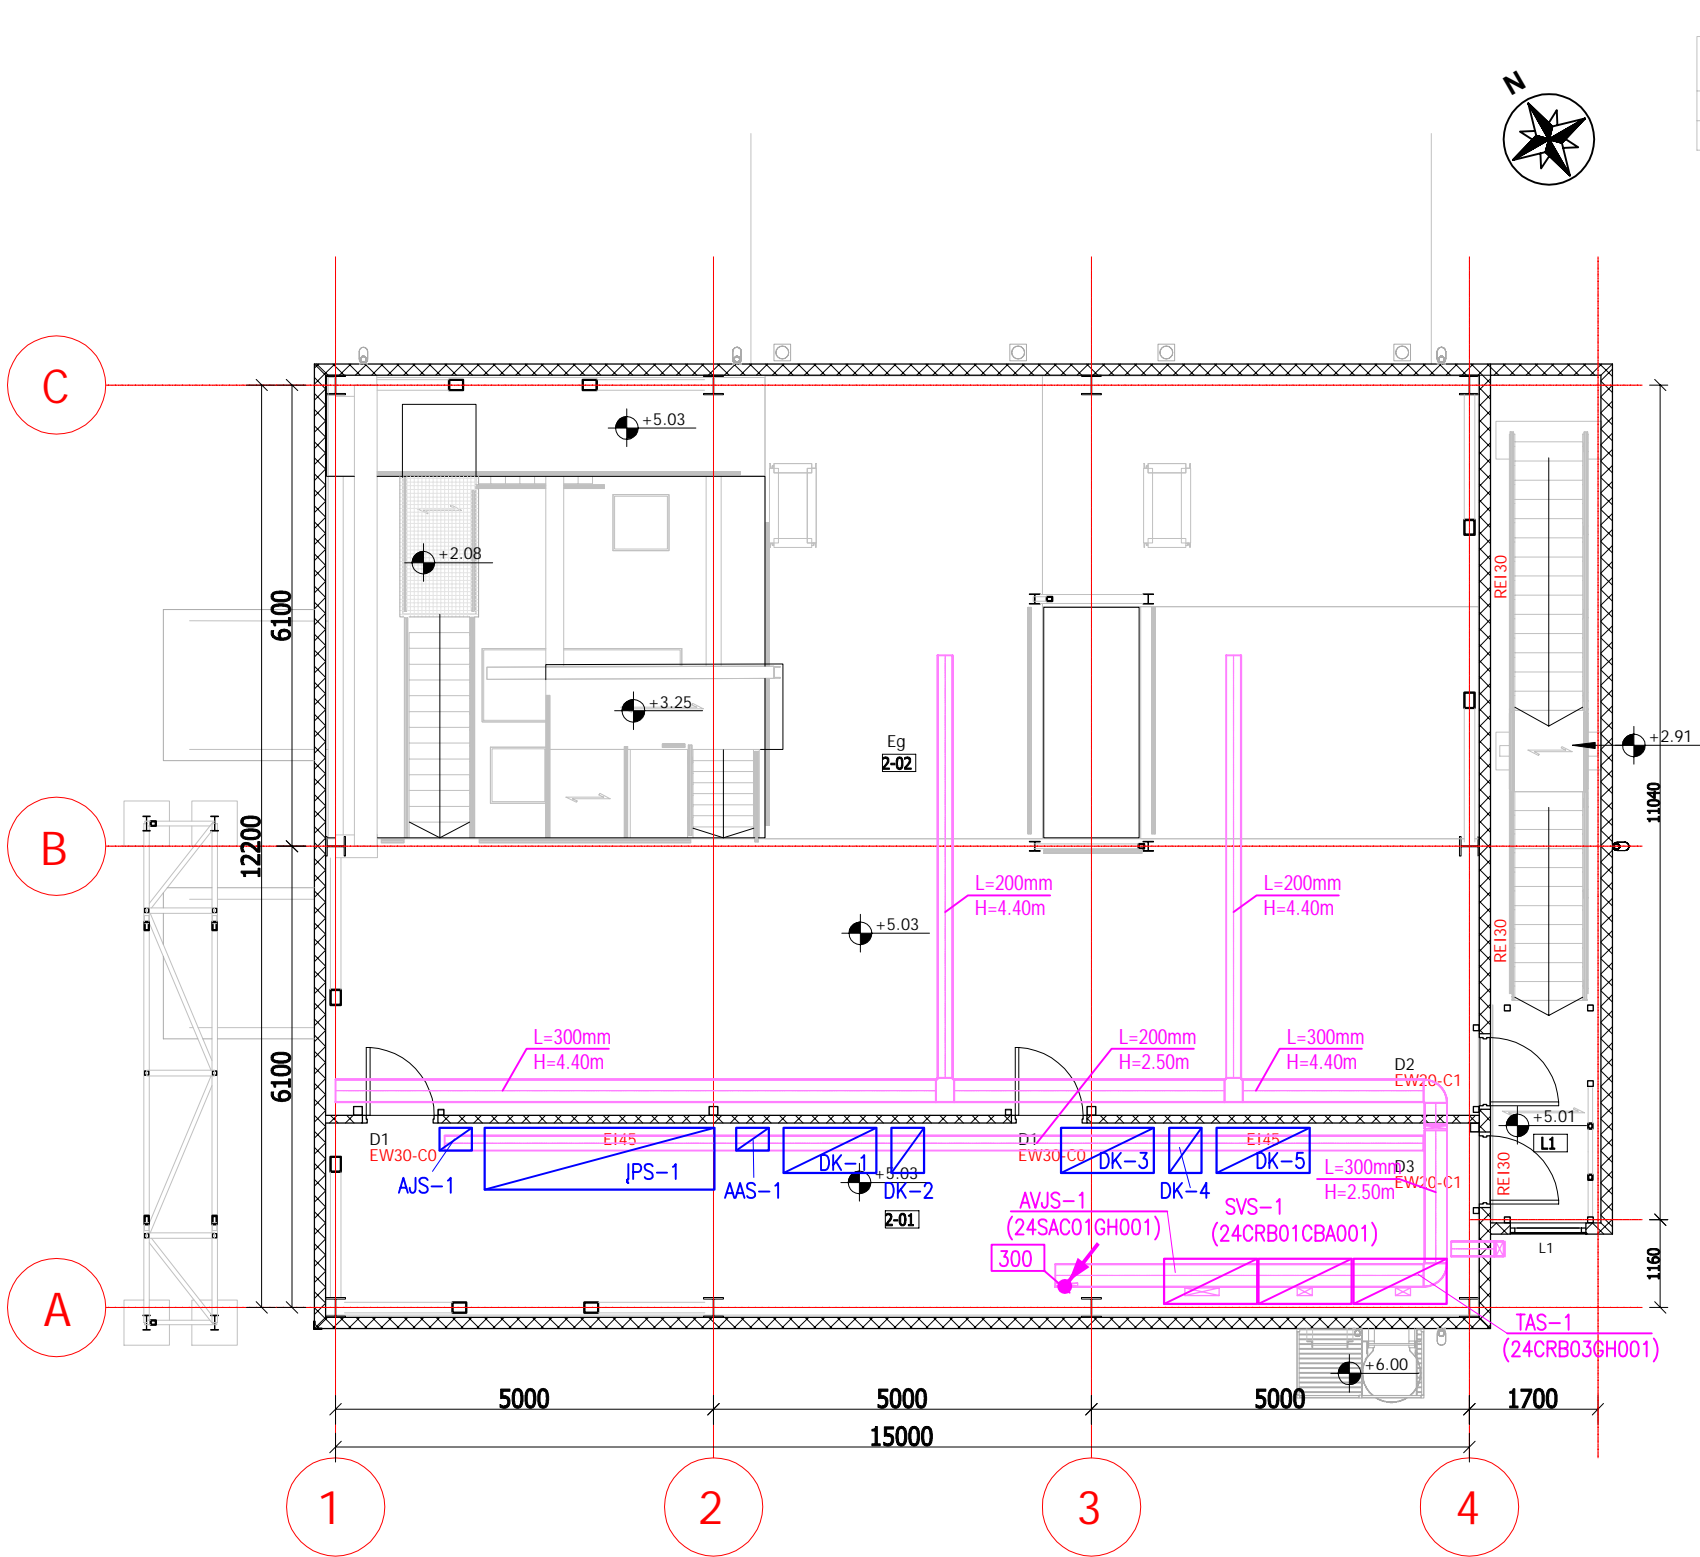


- PASTABOS/REMARKS
- KABELIŲ SUSIKIRTIMO SU KITOMIS KOMUNIKACIJOMIS ATVĖJU JŲ PADĖTI DERINTI VIETOJE.
 - VERTIKALIOS KABELIŲ KONSTRUKCIJOS BEI SUSIKIRTIMUOSE SU KITOMIS INŽINERINĖMIS KOMUNIKACIJOMIS IR VIETOSE KUR KABELIAI GALI BŪTI PAŽEISTI, YRA APSAUGINIAI DANGČIAI.
 - VISI PRAĖJIMAI PER SIENAS YRA UŽSANDARINTI IR HERMETIZUOTI NEDEGIOMIS MEDŽIAGOMIS.
 - VISOS KABELINĖS KONSTRUKCIJOS YRA ĮŽEMINTOS.

PATALPŲ EKSPLIKACIJA +5.03					
PATALPOS NR.	PATALPOS PAVADINIMAS	PATALPOS PLOTAS m²	PATALPŲ KATEGORIJA PAGAL SPROGIMO IR GAISRO PAVOJŲ	PATALPŲ TEMPERATŪRA °C	PASTABOS
2-01	ELEKTROS SKYDINĖ	39.22 m²		10	
2-02	TECHNOLOGINĖ PATALPA	118.05 m²	Eg	10	

PROJ. DALIS	PAVARDĖ	PARAŠAS	DATA
SA	J. AUGAITYTĖ		2021-08-09

0	2021-08-09	STATINIO PROJEKTO EKSPERTIZE IR STATYBĄ LEIDŽIANČIAM DOKUMENTUI
LAIDA	IŠLEIDIMO DATA	LAIDOS STATUSAS. KEITIMO PRIEŽASTIS (JEI TAIKOMA)

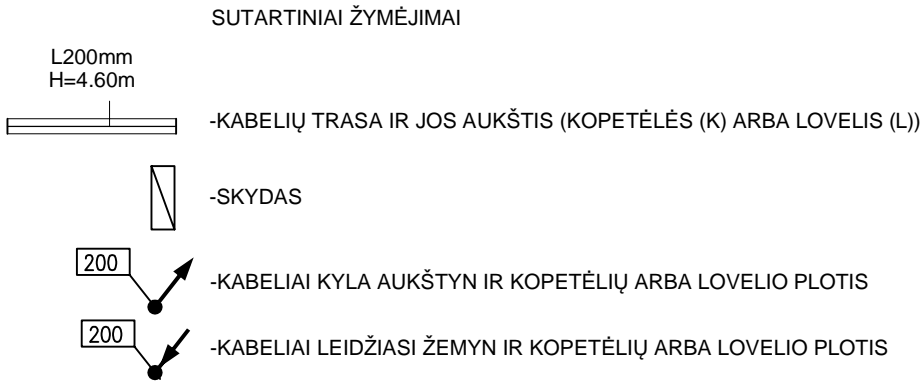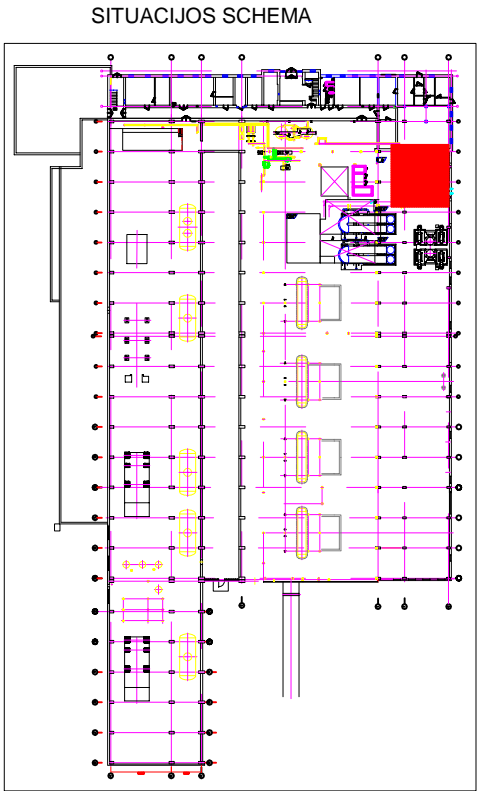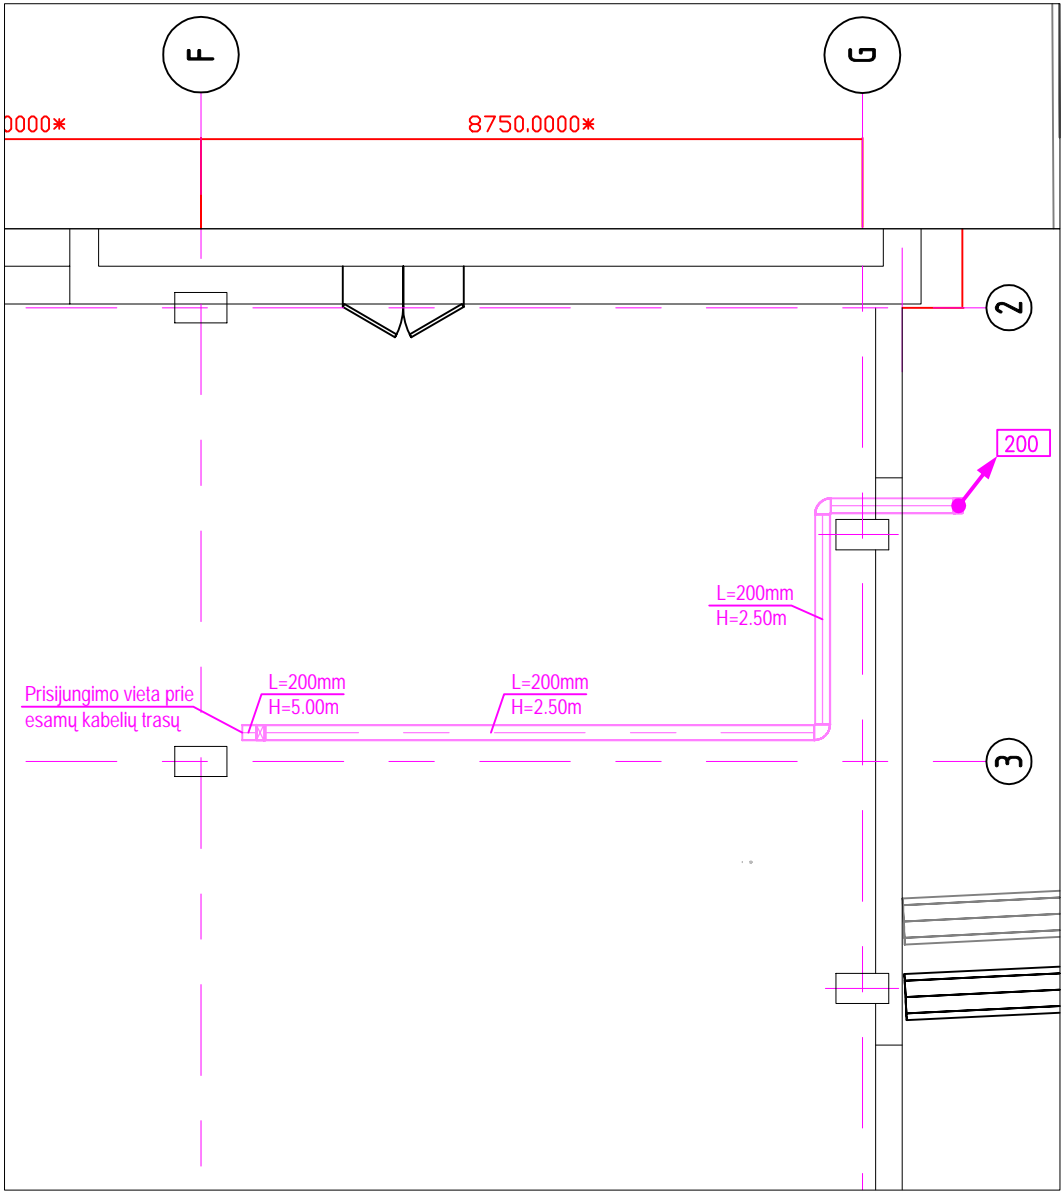

- PASTABOS
- KABELIŲ SUSIKIRTIMO SU KITOMIS KOMUNIKACIJOMIS ATVĖJU JŲ PADĖTI DERINTI VIETOJE.
 - VERTIKALIOS KABELIŲ KONSTRUKCIJOS BEI SUSIKIRTIMUOSE SU KITOMIS INŽINERINĖMIS KOMUNIKACIJOMIS IR VIETOSE KUR KABELIAI GALI BŪTI PAŽEISTI, YRA APSAUGINIAI DANGČIAI.
 - VISI PRAĖJIMAI PER SIENAS YRA UŽSANDARINTI IR HERMETIZUOTI NEDEGIOMIS MEDŽIAGOMIS.
 - VISOS KABELINĖS KONSTRUKCIJOS YRA ĮŽEMINTOS.

KVAL. PATV. DOK. NR.	<div>SWECO</div> <div>UAB „Sweco Lietuva“</div>	STATINIO PROJEKTO PAVADINIMAS ŠILUMOS ENERGIJOS GAMYBOS ABSORBCINIAIS ŠILUMOS SIURBLIAIS STATINIŲ ELEKTRINĖS G. 2, VILNIAUS M. SAV. STATYBOS PROJEKTAS		
		STATINIO NUMERIS IR PAVADINIMAS 03 GAMYBINIS PASTATAS UNIK. NR. 1395-1000-1028		
		DOKUMENTO PAVADINIMAS		LAIDA
		1 A. PLANO FRAGMENTAS SU AUTOMATIKOS TINKLAIS M1:100		0
LT	STATYTOJAS UŽSAKOVAS	AB VILNIAUS ŠILUMOS TINKLAI	DOKUMENTO ŽYMUO	
			20184-03-TP-PVA.B-01	LAPAS 1
				LAPŲ 1

