



ŽEMĖS IR KITO NEKILNOJAMOJO TURTO
KADASTRO IR REGISTRO VALSTYBĖS ĮMONĖ
KLAIPĖDOS FILIALAS

KLAIPĖDOS MIESTO, RAJONO
GYVENTOJŲ APTARNAVIMO BIURAS

PATALPA

1-3

KVARTALAS	SKLYPAS

NEKILNOJAMOJO TURTO KADASTRO IR REGISTRO BYLA

NR. 55 / 10360

REGISTRO NR. 50/155629 50/163130

TOMAS 1-3

sklypas

ŽEMĖS SKLYPO KADASTRO NR.: / :

INVENTORINIS NUMERIS 2225 *registras*

ADRESAS: KLAIPĖDOS RAJ.

DOVILU, SEN-JA
KETVERGIU, KM. *(pat. 1-3)*

sklypas


valda + pat. 1-3


Pradėta 1987/11/15


Baigta

Lapų skaičius


Saugoti nuolat


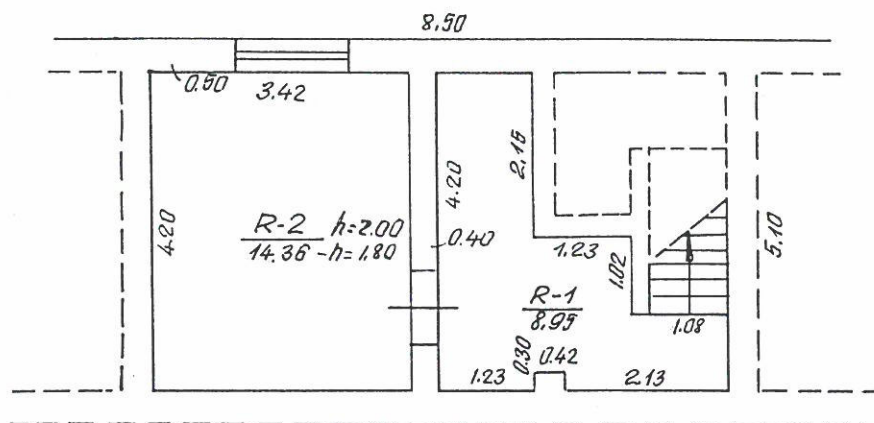


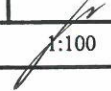
 VALSTYBĖS ĮMONĖS REGISTRŲ CENTRO KLAIPĖDOS FILIALAS			
Pareigos	V., pavardė	Parašas	Data
Matininkė asistentė	J. Srėbalienė		2004.12.06
Matininkė asistentė	J. Srėbalienė		
matininkė	R. Surblienė		2004.12.08
RŪSIO PATALPŲ PLANAS			1:100
Klaipėdos r. sav. Ketvergių k.			A.V.
Sudarytas pagal 2004.11.15 kadastrinių matavimų duomenis		Pastato pažymėjimas plane: 1C2p	

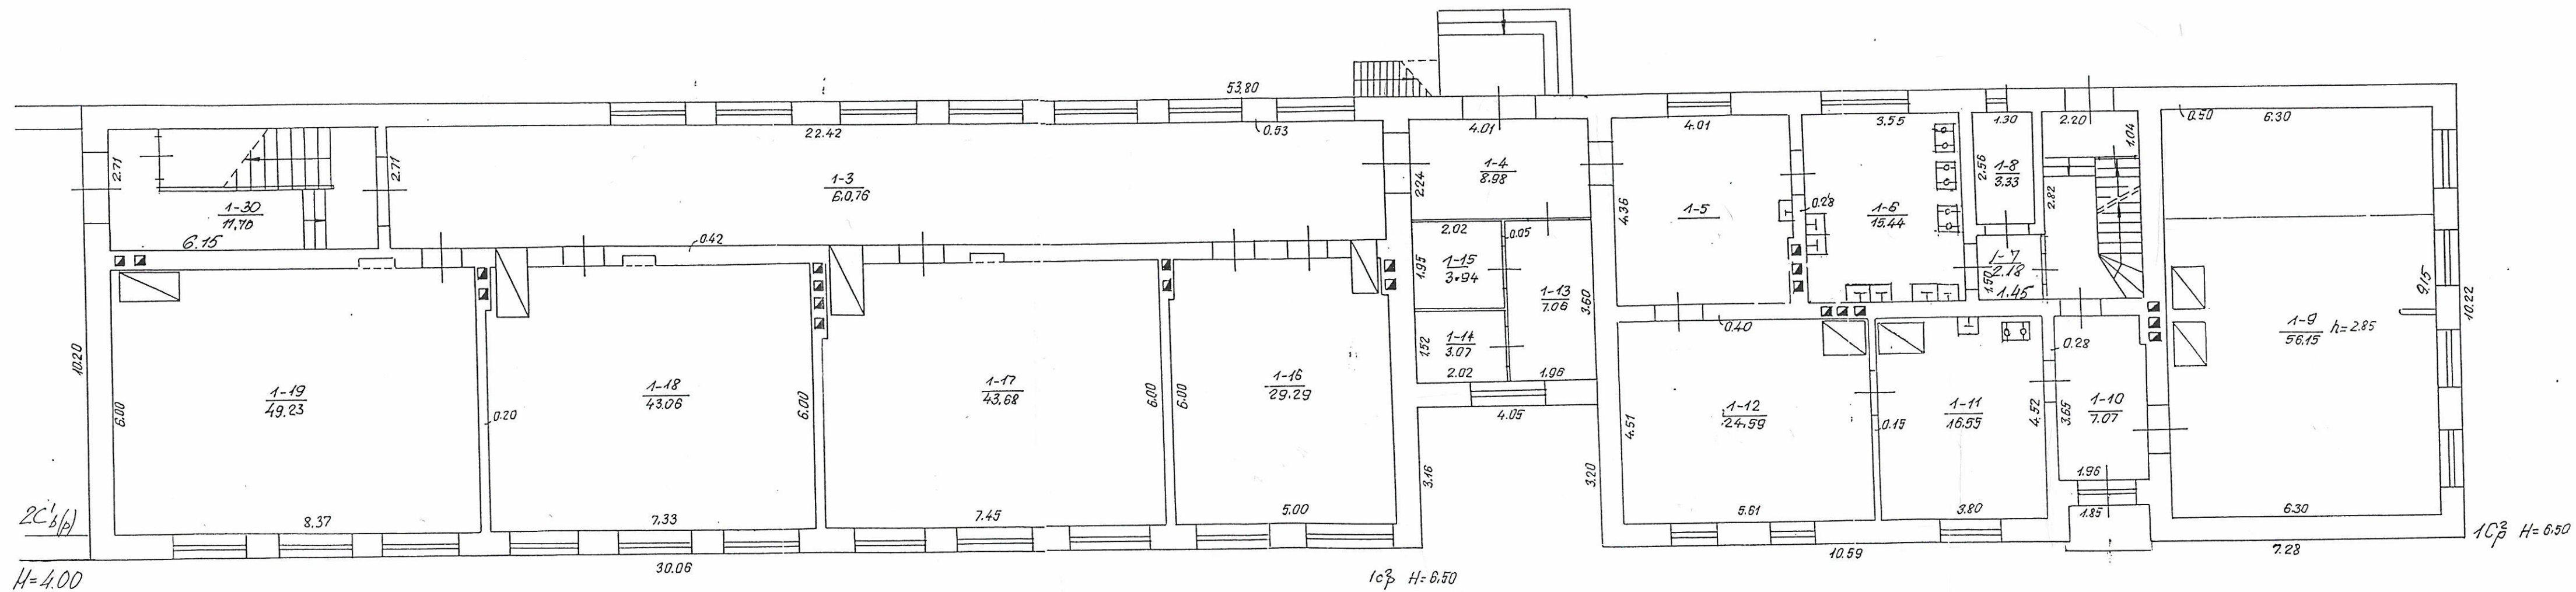


VALSTYBĖS ĮMONĖS REGISTRŲ CENTRO KLAIPĖDOS FILIALAS			
Pareigos	V., pavardė	Parašas	Data
Matininkė asistentė J.Šrėbaliienė			2004.12.06
Matininkė asistentė J.Šrėbaliienė			
matininkė R.Surblienė			2004.12.06
PIRMO AUKŠTO PLANAS		1:100	A.V.
Klaipėdos r. sav. Ketvergių k.			
Sudarytas pagal 2004.11.15 kadastrinių matavimų duomenis		Pastato pažymėjimas plane: 1C2p	


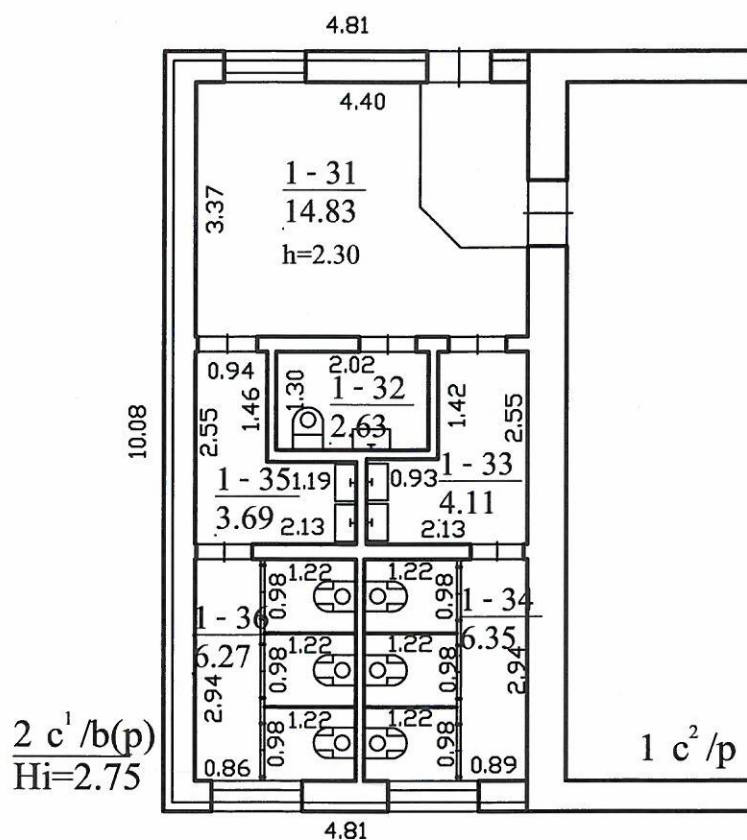


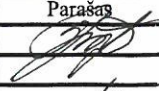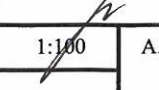
 VALSTYBĖS ĮMONĖS REGISTRŲ CENTRO KLAIPĖDOS FILIALAS			
Pareigos	V., pavardė	Parašas	Data
Matininkė asistentė	J. Srėbaliienė		2004.11.29
Matininkė asistentė	J. Srėbaliienė		
matininkė	R. Surblienė		2004.12.01
PIRMO AUKŠTO PLANAS		1:100	A.V.
Klaipėdos r. sav. Dvilų sen. Ketvergių k.			
Sudarytas pagal 2004.11.15 kadastrinių matavimų duomenis		Pastato pažymėjimas plane: 1C2p	

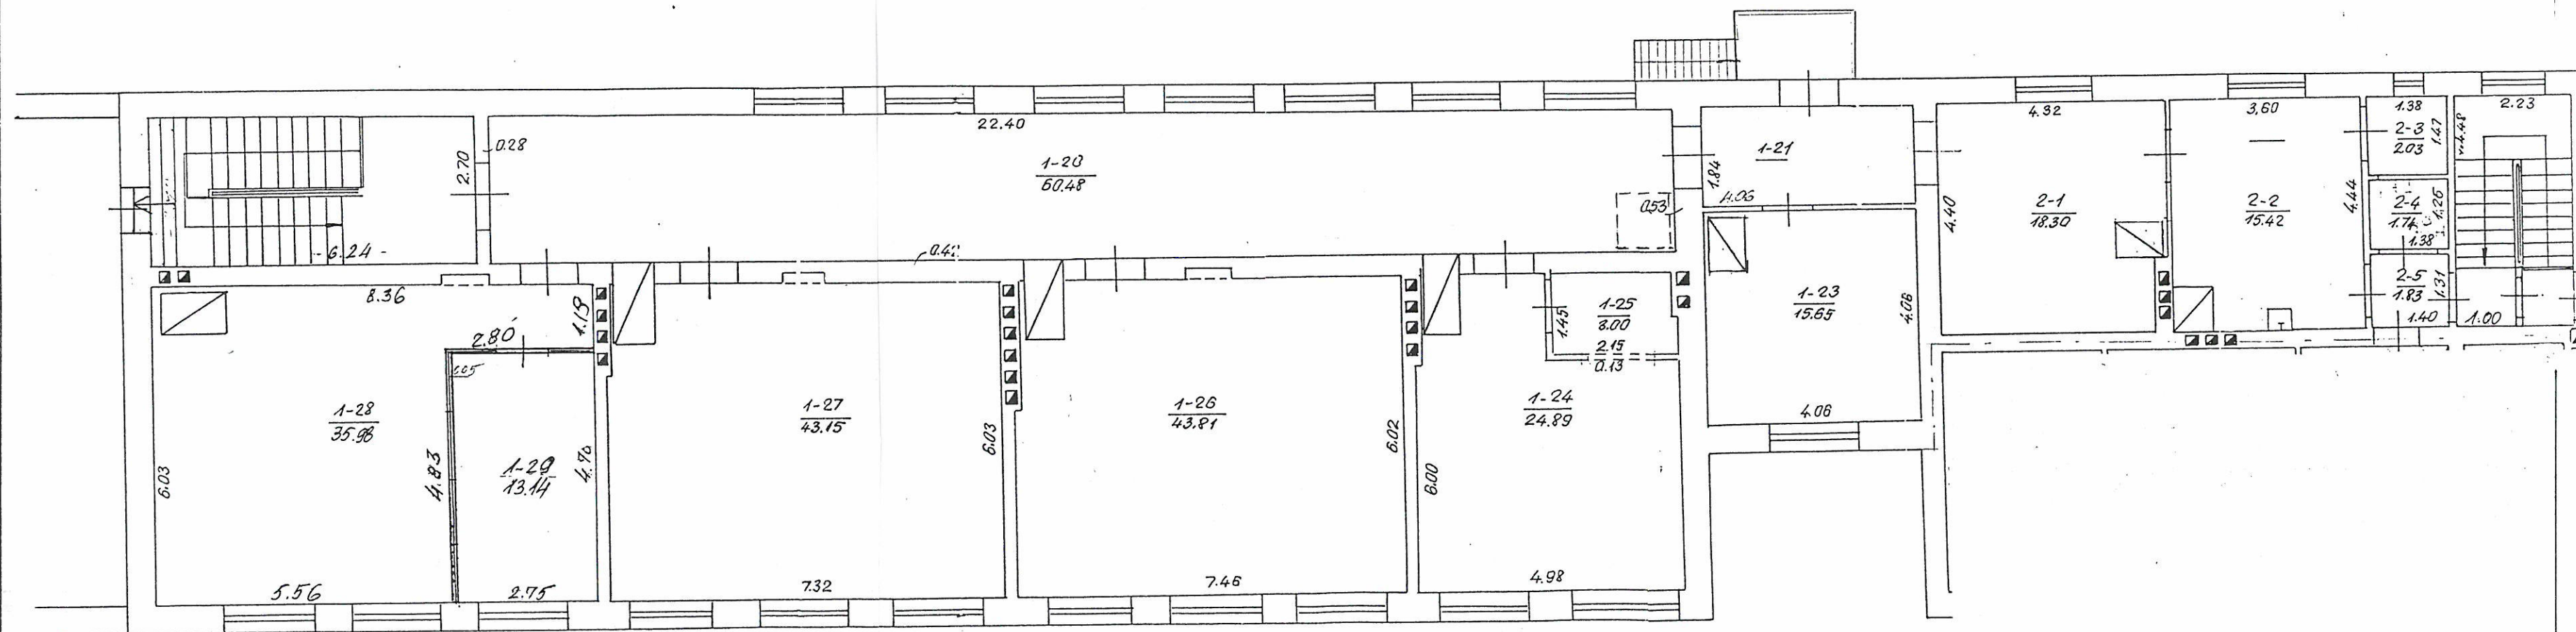

VALSTYBĖS ĮMONĖS REGISTRŲ CENTRO KLAIPĖDOS FILIALAS			
Pareigos	V., pavardė	Parašas	Data
Matininkė asistentė	J. Srėbaliėnė	<i>[Signature]</i>	2004.12.06
Matininkė asistentė	J. Srėbaliėnė	<i>[Signature]</i>	2004.12.06
matininkė	R. Surbliėnė	<i>[Signature]</i>	2004.12.06
ANTRO AUKŠTO PLANAS		1:100	A.V.
Klaipėdos r. sav. Ketvergių k.			
Sudarytas pagal 2004.11.15 kadastrinių matavimų duomenis		Pastato pažymėjimas plane: 1C2p	

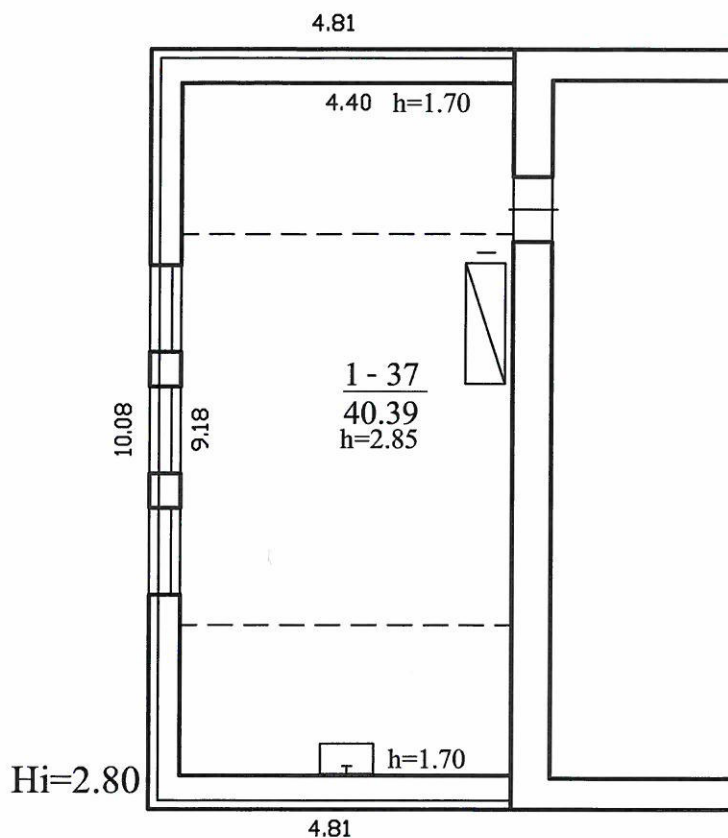

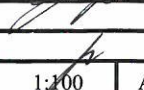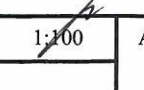 VALSTYBĖS ĮMONĖS REGISTRŲ CENTRO KLAIPĖDOS FILIALAS			
Pareigos	V., pavardė	Parašas	Data
Matininkė asistentė	J. Srėbaliėnė		2004.11.29
Matininkė asistentė	J. Srėbaliėnė		
matininkė	R. Surbliėnė		2004.12.08
PASTOGĖS PATALPŲ PLANAS 1:100			A.V.
Klaipėdos r. sav. Dovylių sen. Ketvergių k.			
Sudarytas pagal 2004.11.15 kadastrinių matavimų duomenis		Pastato pažymėjimas plane: 1C1p	

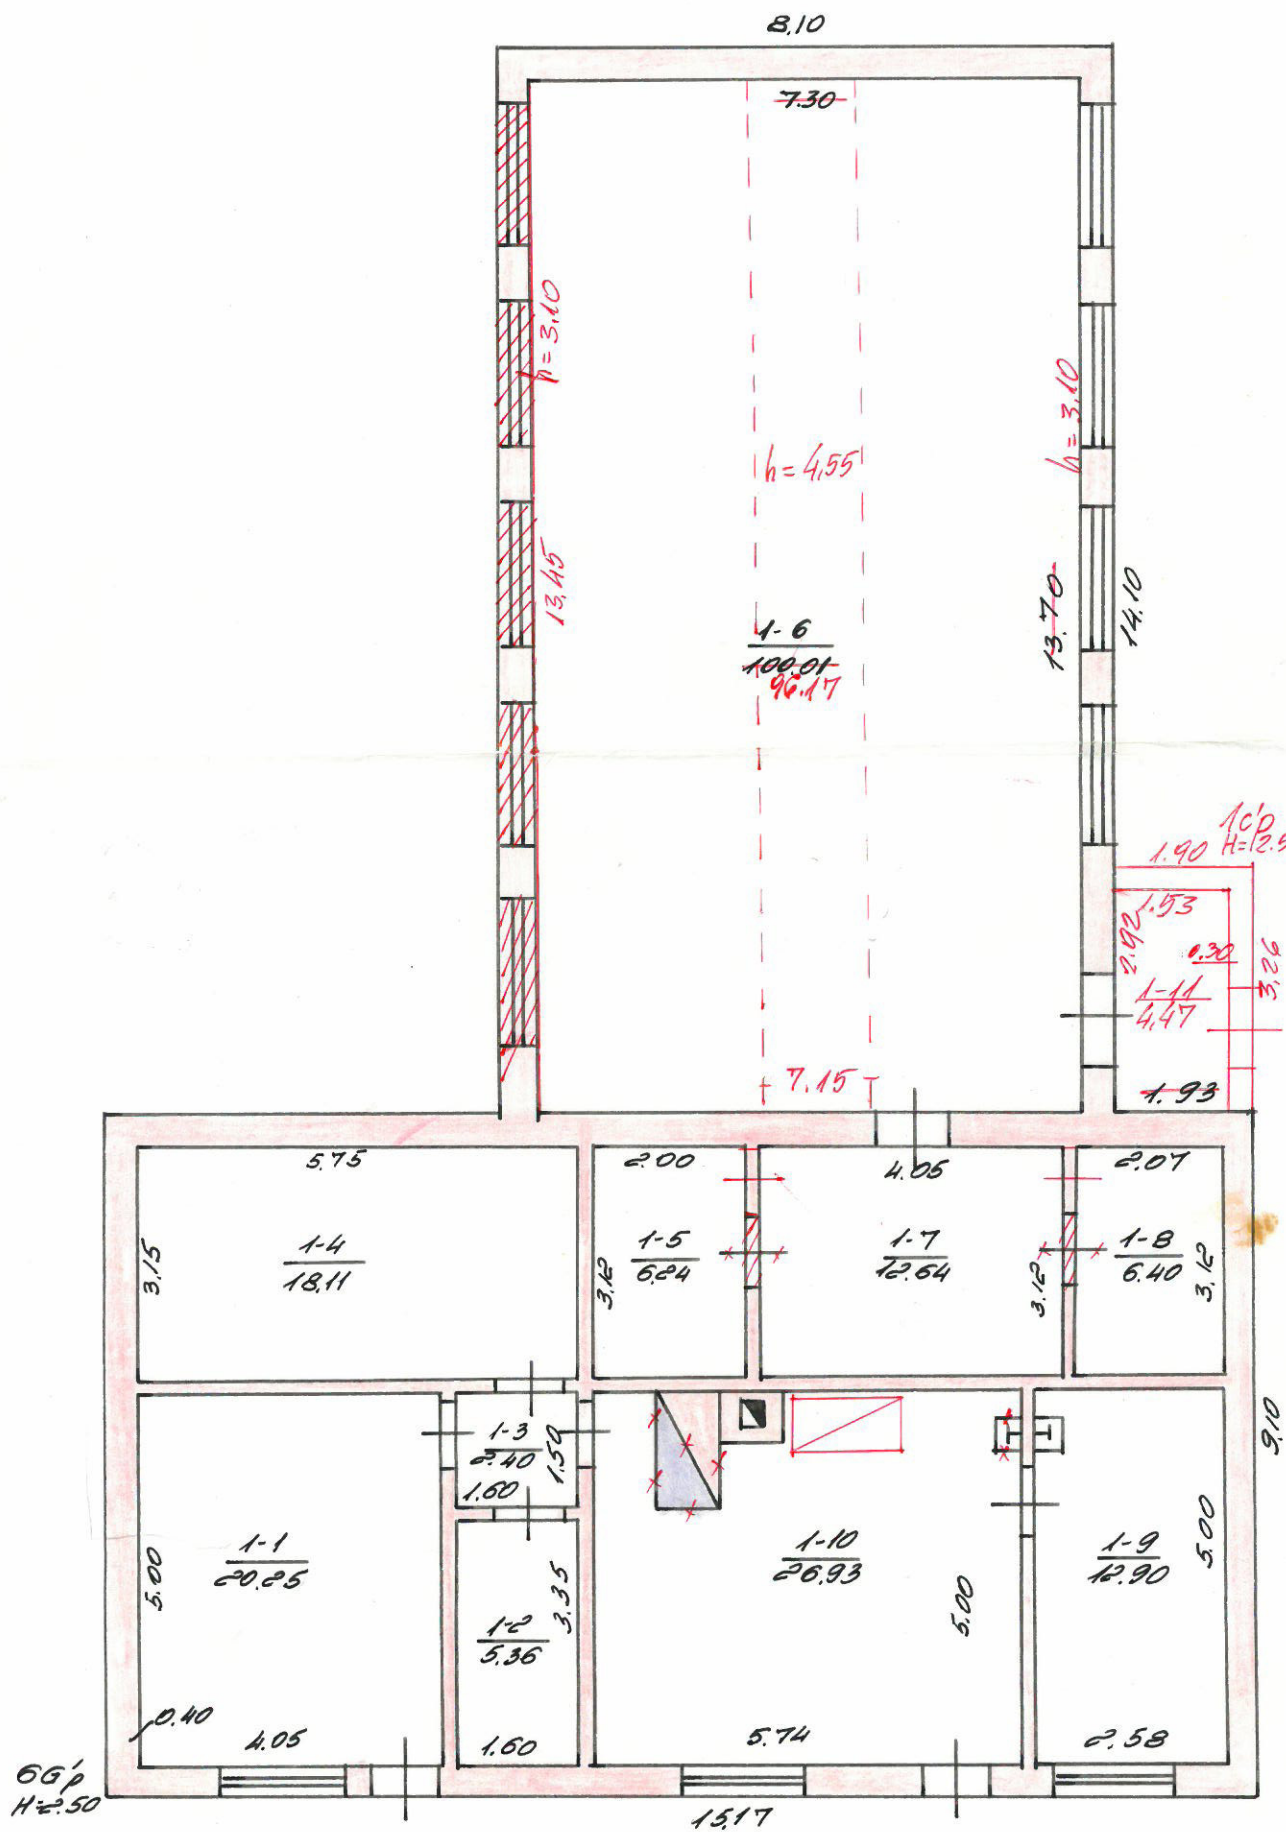

PAKĪTĪMAI UZFIKSUOTI
 2001. m. 04. mēn. 23 d.
 INŽ. *[Signature]* Dāta Galukienē
 paraksts: *[Signature]* v.paviršis

Klaipēdas teritoriālais valstīb. arh.
 Klaipēdas raj. DDVILH ap.
 KETVERGIJ ūm.

66p

Patalpos (buto) kadastro duomenysAdresas: , **Klaipėdos r. sav. Ketvergių k.**Unikalus Nr. **5598-7703-6012:0003**

Kadastro duomenys užfiksuoti 2004 m. lapkričio 15 d.

Paskirtis	Mokslo
Pavadinimas	Mokykla
Žymėjimas	1-3
Objekto aprašymas	Sudaro: Koridorius 1-10 (7.07 kv.m.), Klasė 1-11 (16.55 kv.m.), Klasė 1-12 (24.59 kv.m.), Koridorius 1-13 (7.06 kv.m.), Rūbinė 1-14 (3.07 kv.m.), Rūbinė 1-15 (3.94 kv.m.), Klasė 1-16 (29.29 kv.m.), Klasė 1-17 (43.68 kv.m.), Klasė 1-18 (43.06 kv.m.), Klasė 1-19 (49.23 kv.m.), Koridorius 1-3 (60.76 kv.m.), Koridorius 1-30 (11.7 kv.m.), Koridorius 1-31 (14.83 kv.m.), Tualetas 1-32 (2.63 kv.m.), Prausykla 1-33 (4.11 kv.m.), Tualetas 1-34 (6.35 kv.m.), Prausykla 1-35 (3.69 kv.m.), Tualetas 1-36 (6.27 kv.m.), Tambūras 1-4 (8.98 kv.m.), Valgykla 1-5 (17.28 kv.m.), Virtuve 1-6 (15.44 kv.m.), Koridorius 1-7 (2.18 kv.m.), Sandėlys 1-8 (3.33 kv.m.), Salė 1-9 (56.15 kv.m.), Koridorius 1-20 (60.48 kv.m.), Koridorius 1-21 (7.47 kv.m.), Kabinetas 1-23 (15.65 kv.m.), Klasė 1-24 (24.89 kv.m.), Sandėliukas 1-25 (3 kv.m.), Klasė 1-26 (43.81 kv.m.), Klasė 1-27 (43.15 kv.m.), Klasė 1-28 (35.98 kv.m.), Klasė 1-29 (13.14 kv.m.), Mokytojų kambarys 2-1 (18.3 kv.m.), Mokytojų kambarys 2-2 (15.42 kv.m.), Sandėliukas 2-3 (2.03 kv.m.), Tualetas 2-4 (1.74 kv.m.), Koridorius 2-5 (1.83 kv.m.), Klasė 1-37 (40.39 kv.m.), Rūsysis R-1 (8.95 kv.m.), Rūsysis R-2 (14.36 kv.m.),

Aukštas	1
Kambarių skaičius	
Bendras plotas m2	791,83
Gyvenamas plotas m2	

Rūsysis	Nėra
Rūsio plotas	
Vertės mažinimo %	0,8
Baigtumas %	100

Šildymas	Krosninis šildymas
Vandentiekis	Miesto vandentiekis
Kanalizacija	Vietinė kanalizacija
Dujos	Nėra
Karštas vanduo	Nėra
Viryklė	Dujinė
Vonios kambarys	Nėra

Pastato, kuriame yra patalpa(butas), duomenys

Paskirtis	Mokslo
Pavadinimas	Mokykla
Sienų medžiaga	Plytos
Unikalus pastato Nr.	5598-7703-6012
Žymėjimas	1C2p
Statybos pr.-pab. metai	1930-2004
Rekonstr. pr.-pab. metai	-
Centro koordinatės X/Y	6170996-329415
Aukštų skaičius	2
Bendras plotas m2	898,37
Tūris m3	3308
Baigtumas %	100

Parengė Matininkė asistentė J.Srėbaliene

(pareigos, parašas, v. pavardė, data)

Tikrino matininkė R.Surblienė 2004 12 10

(pareigos, parašas, v. pavardė, data)



Bylos Nr. 2225

Pagrindinio pastato, jo dalių ir priestatų kadastro duomenys

Adresas	Gatvė, Nr.	
	Kaimas (miestelis)	KETVERGIU,
	Miestas	
	Savivaldybė	KLAIPĖDOS RAY.

Pagrindinio pastato ir jo dalių kadastro duomenys

Kadastro duomenys	Kodas	Pagrindinis pastatas	Rūsys (pusrūsis)	Pastogės patalpos
Duomenys užfiksuoti	X	20010423		
Pažymėjimas plane	X	6Cp		
Paskirtis		MOKSLO	X	X
Pavadinimas	X	MOKSLOŠIOS DIRBTUVĖS	X	X
Statybos metai	X	1967		
Rekonstrukcijos metai	X			
Baigtumas %	X	100		
Aukštų skaičius	X	1	X	X
Tūris m³	X	786		
Bendras plotas m²	X	207,40		
Pamatai		BETONO	X	X
Sienos		PLYTU, MŪRO		
Perdangos		HEIDINĖ		
Stogo konstrukcija		ŠLAITINĖ	X	X
Stogo danga		ŠIFERIS	X	X
Išorės apdaila		-		
Pertvaros		PLYTU, MŪRO		
Grindys		BETONO, KETLACHO PAV. I STORO KOKELIŲ		
Langai		HEIDINIAI		
Durys		HEIDINĖS		
Vidaus apdaila		TINKAVIMAS, DAŽYMAS, KALINAS LENTELEN		
Šildymas		KROSNINIS		
Vandentiekis		MIESTO		
Kanalizacija		VIENTINĖ		
Dujos		-		
Karštas vanduo		-		
Elektra		YRA		
Viryklė		-		

Viso pastato	
Bendras plotas m²	214,87
Baigtumas %	100
Užstatytas plotas m²	25,9
Tūris m³	802
Stogo plotas m²	408

Pagrindinio pastato dalių, priestatų kadastro duomenys

Kadastro duomenys	Priestatas		
Duomenys užfiksuoti	2001/0423		
Pažymėjimas plane	1 c/p		
Pavadinimas	PRIESTATAS		
Statybos metai	1998		
Rekonstrukcijos metai			
Baigtumas %	100		
Aukštų skaičius	1		
Tūris m³	16		
Bendras plotas m²	447		
Pamatai	BETONO		
Sienos	PLYTŲ, MŪRO		
Perdangos	MEDINĖ		
Stogo konstrukcija	ŠLAITINĖ		
Stogo danga	ŠIFERIO		
Išorės apdaila	—		
Pertvaros	—		
Grindys	LINOLEUMO		
Langai	—		
Durys	MEDINĖS		
Vidaus apdaila	TINKAVINAS DAŽYMAS		

Kadastro duomenys			
Duomenys užfiksuoti			
Pažymėjimas plane			
Pavadinimas			
Statybos metai			
Rekonstrukcijos metai			
Baigtumas %			
Aukštų skaičius			
Tūris m³			
Bendras plotas m²			
Pamatai			
Sienos			
Perdangos			
Stogo konstrukcija			
Stogo danga			
Išorės apdaila			
Pertvaros			
Grindys			
Langai			
Durys			
Vidaus apdaila			

Užpildė INŽ. [parašas] Dalio Gaidžiūnė 20010524
(pareigos, parašas, v. pavardė, data)

Tikrino [parašas] 20010608
(pareigos, parašas, v. pavardė, data)

Bylos Nr. 2225

Pagalbinio pastato, jo dalių ir priestatų kadastro duomenys

Adresas

Gatvė, Nr.	
Kaimas (miestelis)	KETVERGIU,
Miestas	
Savivaldybė	KLAIPĖDOS RAJ.

Kadastro duomenys	Kodas	Pagalbinis pastatas				
Duomenys užfiksuoti	X	20010423	20010423	20010423	20010423	20010423
Pažymėjimas plane	X	47p	74 ¹ / ₂	89 ¹ / ₂	91 ¹ / ₂	104 ¹ / ₂
Pavadinimas	X	MALKINĖ	SANDELIS	SANDELIS	SANDELIS	SANDELIS
Statybos metai	X	1967	1967	1967	1967	1967
Rekonstrukcijos metai	X					
Baigtumas %	X	100	100	100	100	100
Aukštų skaičius	X	1	1	1	1	1
Tūris m³	X	281	48	96	105	105
Pamatai		BETONO	BET. STULPU,	BET. STULPU,	MED. STULPU,	MED. STULPU,
Sienos		PLYTŲ MŪRO	LENTŲ,	LENTŲ,	LENTŲ,	LENTŲ,
Perdangos		GĖLŽBETONIO	MEDINĖ	MEDINĖ	MEDINĖ	MEDINĖ
Stogo konstrukcija		ŠLAITINĖ	ŠLAITINĖ	ŠLAITINĖ	ŠLAITINĖ	ŠLAITINĖ
Stogo danga		ŠIFERIO	ŠIFERIO	ŠIFERIO	ŠIFERIO	ŠIFERIO
Išorės apdaila		—	—	—	DAŽYMAS	DAŽYMAS
Pertvaros		—	—	—	LENTŲ,	LENTŲ,
Grindys		BETONO	BETONO	—	LENTŲ,	LENTŲ,
Langai		MEDINIAI	—	—	MEDINIAI	MEDINIAI
Durys		MEDINĖS	MEDINĖS	MEDINĖS	MEDINĖS	MEDINĖS
Šildymas		—	—	—	—	—
Vandentiekis		—	—	—	—	—
Kanalizacija		—	—	—	—	—
Dujos		—	—	—	—	—
Elektra		YRA	YRA	—	—	—

Viso pastato					
Pažymėjimas plane	47p	74 ¹ / ₂	89 ¹ / ₂	91 ¹ / ₂	104 ¹ / ₂
Užstatytas plotas m²	91	23	38	42	42
Tūris m³	281	48	96	105	105
Baigtumas %	100	100	100	100	100

Kadastro duomenys					
Duomenys užfiksuoti					
Pažymėjimas plane					
Pavadinimas					
Statybos metai					
Rekonstrukcijos metai					
Baigtumas %					
Aukštų skaičius					
Tūris m ³					
Pamatai					
Sienos					
Perdangos					
Stogo konstrukcija					
Stogo danga					
Išorės apdaila					
Pertvaros					
Grindys					
Langai					
Durys					
Šildymas					
Vandentiekis					
Kanalizacija					
Dujos					
Elektra					

Užpildė INŠ. [signature] Dalė Galdikienė 20011003
 (pareigos, parašas, v. pavardė, data)

Tikrino GR. VED. Drena Valmuntienė 20011004
 (pareigos, parašas, v. pavardė, data)

Bylos Nr. 2225

Kitų statinių ir jų dalių kadastro duomenys

Adresas

Gatvė, Nr.	
Kaimas (miestelis)	KETVERGIU,
Miestas	
Savivaldybė	KLAIPĖDOS RAJ.

Duomenys užfiksuoti	20010423	20010423	
Pažymėjimas plane	K1	V	
Paskirtis	KITA	KITA	
Pavadinimas	ŠULINYS	LAUKO TUALETAI	
Statybos metai	1930	1967	
Baigtumas %	100	100	

Statinių sudėtinės dalys

Pavadinimas	PLYTU, HÜRO	PLYTU,	
Pažymėjimas plane	K1	V	
Statybos metai	1930	1967	
Medžiaga	PLYTOS	PLYTU, HÜRKIS, ŠIFER	
Markė, tipas			
Matmenys	Ilgis	8,01	
	Plotis (diametras)	6,38	
	Plotas	51,1	
	Aukštis (gylis)	2,30	
	Tūris	112	
Pavadinimas			
Pažymėjimas plane			
Statybos metai			
Medžiaga			
Markė, tipas			
Matmenys	Ilgis		
	Plotis (diametras)		
	Plotas		
	Aukštis (gylis)		
	Tūris		
Pavadinimas			
Pažymėjimas plane			
Statybos metai			
Medžiaga			
Markė, tipas			
Matmenys	Ilgis		
	Plotis (diametras)		
	Plotas		
	Aukštis (gylis)		
	Tūris		
Pavadinimas			
Pažymėjimas plane			
Statybos metai			
Medžiaga			
Markė, tipas			
Matmenys	Ilgis		
	Plotis (diametras)		
	Plotas		
	Aukštis (gylis)		
	Tūris		

Duomenys užfiksuoti			
Pažymėjimas plane			
Paskirtis			
Pavadinimas			
Statybos metai			
Baigtumas %			

Statinių sudėtinės dalys

Pavadinimas			
Pažymėjimas plane			
Statybos metai			
Medžiaga			
Markė, tipas			
Matmenys	Ilgis		
	Plotis (diameteras)		
	Plotas		
	Aukštis (gylis)		
	Tūris		
Pavadinimas			
Pažymėjimas plane			
Statybos metai			
Medžiaga			
Markė, tipas			
Matmenys	Ilgis		
	Plotis (diameteras)		
	Plotas		
	Aukštis (gylis)		
	Tūris		
Pavadinimas			
Pažymėjimas plane			
Statybos metai			
Medžiaga			
Markė, tipas			
Matmenys	Ilgis		
	Plotis (diameteras)		
	Plotas		
	Aukštis (gylis)		
	Tūris		
Pavadinimas			
Pažymėjimas plane			
Statybos metai			
Medžiaga			
Markė, tipas			
Matmenys	Ilgis		
	Plotis (diameteras)		
	Plotas		
	Aukštis (gylis)		
	Tūris		

Užpildė INĖ. [parašas] Dalio Galkičionė 20010524
(pareigos, parašas, v. pavardė, data)

Tikrino [parašas] 20010608
(pareigos, parašas, v. pavardė, data)

Patalpos (buto) įkainojimas(perkainojimas)

Bylos Nr.: 55/10360-(1-3)

2 forma

Adresas: Klaipėdos r. sav. Ketvergių k.

Statybos kainos indeksas

Vertės nustatymo data	I(P)	Žymėjimas	Pavadinimas	Kasmetinis vert. maž. koef.	Kokybės balas	Matavimo vienetas	Kiekis	Kainynas ir lentelė	Vidutinė vieneto st. vertė po indeksavimo Lt	Atkūrimo kaštai (statybinė vertė) Lt	Nusidėvėjimas %	Atkuriamoji vertė Lt	Vietovės pataisos koeficientas	Vidutinė rinkos vertė
2004-12-08	I	1-3	Mokykla	0,8		Plotas m2	791,83	17,1,1	1098	869000	45	478000	0,30	143000

Parengė Matininkė asistentė

J.Srėbaliene

(pareigos, parašas, v. pavardė, data)

Tikrino matininkė

R.Surblienė

(pareigos, parašas, v. pavardė, data)



pažymėjimas plane

[illegible]

[illegible]

[illegible]

[illegible]

Uzpildē INZ. [Signature] (pareiģis, pirašas, v. pavardē, data) 20010524

Tikrino [Signature] (pareiģis, pirašas, v. pavardē, data) 20010608

Mokykla 1C2p vidaus plotų eksplikacija

Bylos Nr. 55/10360

3 forma

Adresas: Klaipėdos r. sav. Ketvergių k.

Unikalus pastato Nr.: 5598-7703-6012

Unikalus patalpos/buto (1-3) nr: 5598-7703-6012:0003

Kadastro duomenys užfiksuoti 2004 m. lapkričio 15 d.

Aukšto Nr.	Patalpos pažymėjimas plane		Patalpos pavadinimas	Bendras	Gyvenamosios paskirties patalpų plotai m2							Negyvenamosios paskirties patalpų plotai m2	
	1 sim- bolis	2 sim- bolis			Naudingas	Iš to skaičiaus			Pagalbinis nenau- dingas	Rūšių (pusrūšių)	Garažų	Pagrindinis	Pagalbinis
						Gyvenamas	Verslo	Pagalbinis naudingas					
1	2	3	4	5	6	7	8	9	10	11	12	13	14
R	R	1	Rūsys	8,95									8,95
R	R	2	Rūsys	14,36									14,36
1	1	3	Koridorius	60,76									60,76
1	1	4	Tambūras	8,98									8,98
1	1	5	Valgykla	17,28								17,28	
1	1	6	Virtuve	15,44									15,44
1	1	7	Koridorius	2,18									2,18
1	1	8	Sandėlys	3,33									3,33
1	1	9	Salė	56,15								56,15	
1	1	10	Koridorius	7,07									7,07
1	1	11	Klasė	16,55								16,55	
1	1	12	Klasė	24,59								24,59	
1	1	13	Koridorius	7,06									7,06
1	1	14	Rūbinė	3,07									3,07
1	1	15	Rūbinė	3,94									3,94
1	1	16	Klasė	29,29								29,29	
1	1	17	Klasė	43,68								43,68	
1	1	18	Klasė	43,06								43,06	
1	1	19	Klasė	49,23								49,23	
1	1	30	Koridorius	11,70									11,70
1	1	31	Koridorius	14,83									14,83
1	1	32	Tualetas	2,63									2,63
1	1	33	Prausykla	4,11									4,11
1	1	34	Tualetas	6,35									6,35
1	1	35	Prausykla	3,69									3,69
1	1	36	Tualetas	6,27									6,27
2	2	1	Mokytojų kambarys	18,30								18,30	

18

1	2	3	4	5	6	7	8	9	10	11	12	13	14
2	2	2	Mokytojų kambarys	15,42								15,42	
2	2	3	Sandėliukas	2,03									2,03
2	2	4	Tualetas	1,74									1,74
2	2	5	Koridorius	1,83									1,83
2	1	20	Koridorius	60,48									60,48
2	1	21	Koridorius	7,47									7,47
2	1	23	Kabinetas	15,65								15,65	
2	1	24	Klasė	24,89								24,89	
2	1	25	Sandėliukas	3,00									3,00
2	1	26	Klasė	43,81								43,81	
2	1	27	Klasė	43,15								43,15	
2	1	28	Klasė	35,98								35,98	
2	1	29	Klasė	13,14								13,14	
M	1	37	Klasė	40,39								40,39	
Iš viso (41 patalp.)				791,83								530,56	261,27

Parengė

Matininkė asistentė

J.Srėbaliene

(pareigos, parašas, v. pavardė, data)

Tikrino

matininkė

R.Surblienė

(pareigos, parašas, v. pavardė, data)



61

GC/p
pažymėjimas plane

GC/p
pažymėjimas plane

53 26

[illegible]

Uzpildē 142. B (parcēģis, parāšas, v. pavadcē, data) 2001.05.24

Tikrino [Signature] (parcēģis, parāšas, v. pavadcē, data) 2001.06.08