



REGISTRŲ CENTRAS
VALSTYBĖS ĮMONĖS REGISTRŲ CENTRO
KLAIPĖDOS FILIALAS

NEKILNOJAMOJO TURTO

KADASTRO IR REGISTRO DOKUMENTŲ BYLA

NR. 55 / 10360 - - - - -

TOMAS _____

ŽEMĖS SKLYPO UNIKALUS KODAS 5544/0005:54

REGISTRO NUMERIS 55/22013

INVENTORINIS NUMERIS 2225

ADRESAS KLAIPĖDOS R. SAV.

DOVILU, SEN. KETVERGIU, K.

24 petykla

PANAIKINTO NEKILNOJAMOJO DAIKTO
KADASTRO IR REGISTRO DOKUMENTŲ BYLOS

NR.

Pradėta 20070813

Baigta

Lapų skaičius

Saugoti nuolat



VALSTYBĖS ĮMONĖS REGISTRŲ CENTRO
KLAIPĖDOS FILIALAS

NEKILNOJAMOJO DAIKTO
KADASTRO DUOMENŲ BYLA

1 TOMAS

Nekilnojamojo turto objektas: Statinys(statiniai)

Žemės sklypo kadastrinis Nr.: 5544/0005:54

Bylos Nr.: 55/10360

Registro Nr.: 55/22013

Adresas: Klaipėdos r. sav. Dvilų sen. Ketvergių k.

Lapų skaičius: 11

NUDĖRINTA

(pareigos)

(parašas)



(vardas pavardė)

(data)

Bylos Nr.: 55/10360

Registro nr.: 55/22013

Tomo Nr.: 1

2007-08-20

BYLOS TOMO VIDAUS APYRAŠAS

Eil. Nr.	Dokumento pavadinimas	Dokumento		Lapų sk.	Lapų numeriai	Pastabos
		Nr.	data			
1	Sklypo planas	-	2007-08-20	1	1 - 1	-
2	Statinių išdėstymo planas	-	2007-08-20	1	2 - 2	-
3	Statinių nuotraukos	-	2007-08-20	1	3 - 3	-
4	Statinių aukštų planai	-	2007-08-20	2	4 - 5	-
5	Pagrindinio pastato, jo dalių kadastro duomenys 1A Forma	-	2007-08-20	1	6 - 6	-
6	Kitų statinių ir jų dalių kadastro duomenys 1C Forma	-	2007-08-20	1	7 - 7	-
7	Pagrindinio pastato, jo dalių ir priestatų įkainojimas 2A Forma	-	2007-08-20	1	8 - 8	-
8	Inžinerinių statinių ir jų dalių įkainojimas 2C Forma	-	2007-08-20	1	9 - 9	-
9	Pastato patalpų eksplikacija 3 forma	-	2007-08-20	2	10 - 11	-

1001779

Vidaus apyrašo vienuolika (11) lapų.



RAJONAS	KLAIPĖDOS
APYLINKĖ	DOVILU
KAINAS	KETVERGIŲ
SKLYPO	Dovilų apyl. Ketvergių km.
SAVININKO	KETVERGIŲ
ŽEMĖS SKLYPO KADASTR. NR. 6544/0005:54	

Žemėtvarkos tarnybos viršininkas

Vyr. inžinierė žemėtvarkinė



[Signature]

Žemės sklypo pasidalijimas (m²)

ELA	SAVININKAS	GYV. PL. (m²)	PALEID. PASTATAI (m²)	DARŽAS (m²)	PARKAS (m²)	BEK. NAUJ. (m²)	VIŠO
A	Ketvergių vid. m. la	402	407	—	17028	294	18128
B	G. Burbulis	66	156	112	243	294	848
C	S. Simokaitytė	66	—	343	—	128	537
Viso:		534	563	455	17271	690	19513

Klaipėdos rajono savivaldybės tarnyba

SKLYPO CENTRO KOORDINATĖS
VALSTYBINĖ 1942 M.TU.
KOORDINACIJ. SISTEMOJE

X	Y
6169101	4518427
C-47-16-5-a-2	

SKLYPO RIBŲ POKYDŲ TAŠKŲ
IR PASTATŲ KAMPŲ KOORDINATĖS
VIETINIS SISTEMOJE

Nr.	x	y
1	14035,30	16408,89
2	14028,95	16444,58
3	14071,62	16336,48
4	14119,82	16361,48
5	14121,86	16360,63
6	14124,38	16354,65
7	14131,36	16357,75
8	14127,25	16364,17
9	14127,24	16365,08
10	14191,75	16397,72
11	14178,62	16431,82
12	14141,63	16524,91
13	14118,16	16513,33
14	14008,04	16452,61
15	14025,08	16427,54
16	14020,76	16422,25
17	14027,56	16412,81
18	14031,22	16417,31
19	14057,09	16402,99

SKLYPO RIBŲ PAZYMĖTOS
KADASTRO ŽEMELAPYJE
VALSTYBES ĮMONĖS REGISTRŲ CENTRO
KLAIPĖDOS FILIALAS
Inžinierė operatorė *[Signature]* I. Dapkavičiūtė
2006 m. 06 mėn. 04 d.

SUDERINTA

Klaipėdos rajono savivaldybės
Architekt. broš. arch. stiliaus
tarnybos vyr. arch. a. at
1996 m. 06 mėn.

E. Vainiaus
žemės
sklypas



SUDERINTA:

E. Vainius
Dovilų ART viršininkė A. Butkienė
Dovilų seniūnė B. Palubinskiė
[Signature]

x=14000
y=16300


VĮ Valstybinis žemėtvarkos
institutas, Klaipėdos regioninis
kadastro ir geodezijos centras
SUDERINTA
1996 m. 06 mėn. 09 d.
Pardavė *[Signature]*



Klaipėdos rajono
savivaldybės meras
Viktoras Dačkauskas
2005.09.28



Atliko:	A. Kulingauskienė	Klaipėdos raj. UAB PROJEKTAS
		Licencija N5115d 1993.V.I. Gal. 1996

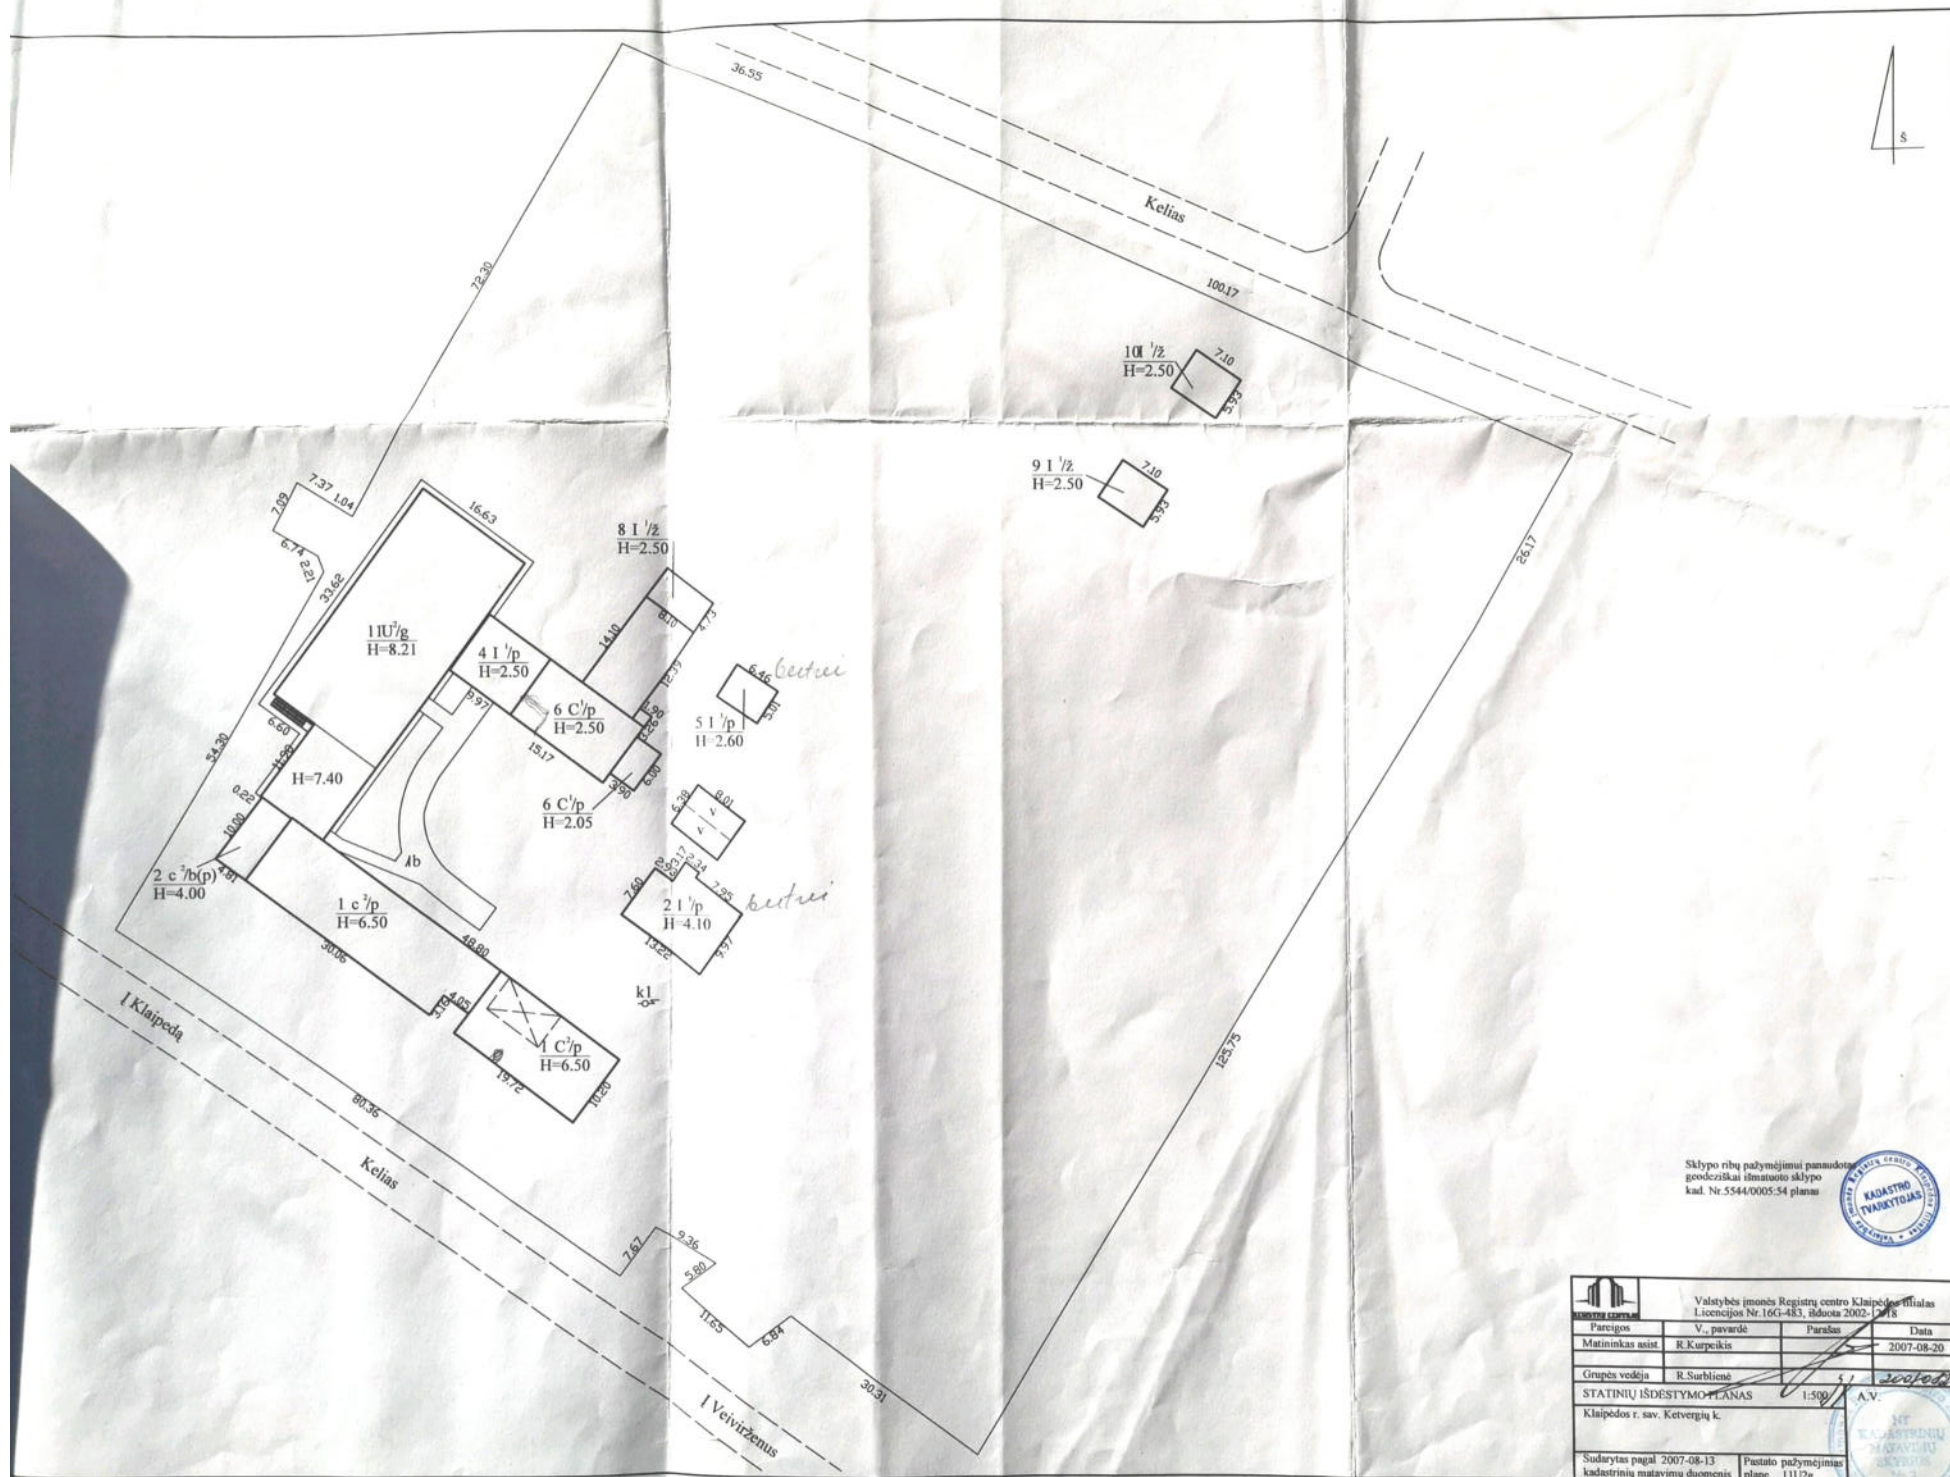

Statinio nuotrauka

esas Klaipėdos r. sav. Ketvergių k.

adinimas Sporto salė

Unikalus Nr. 4400-1189-0083

Žymėjimas 11U2g

Paskirtis Sporto

Matavimų data 2007-08-13



ngė Matininkas asistentas

ROLANDAS KURPEIKIS

(pareigos, parašas, v.pavardė, data)


no

Rima Surbailė

(pareigos, parašas, v.pavardė, data)



* 1 0 0 1 7 3 2 1 2 8 *

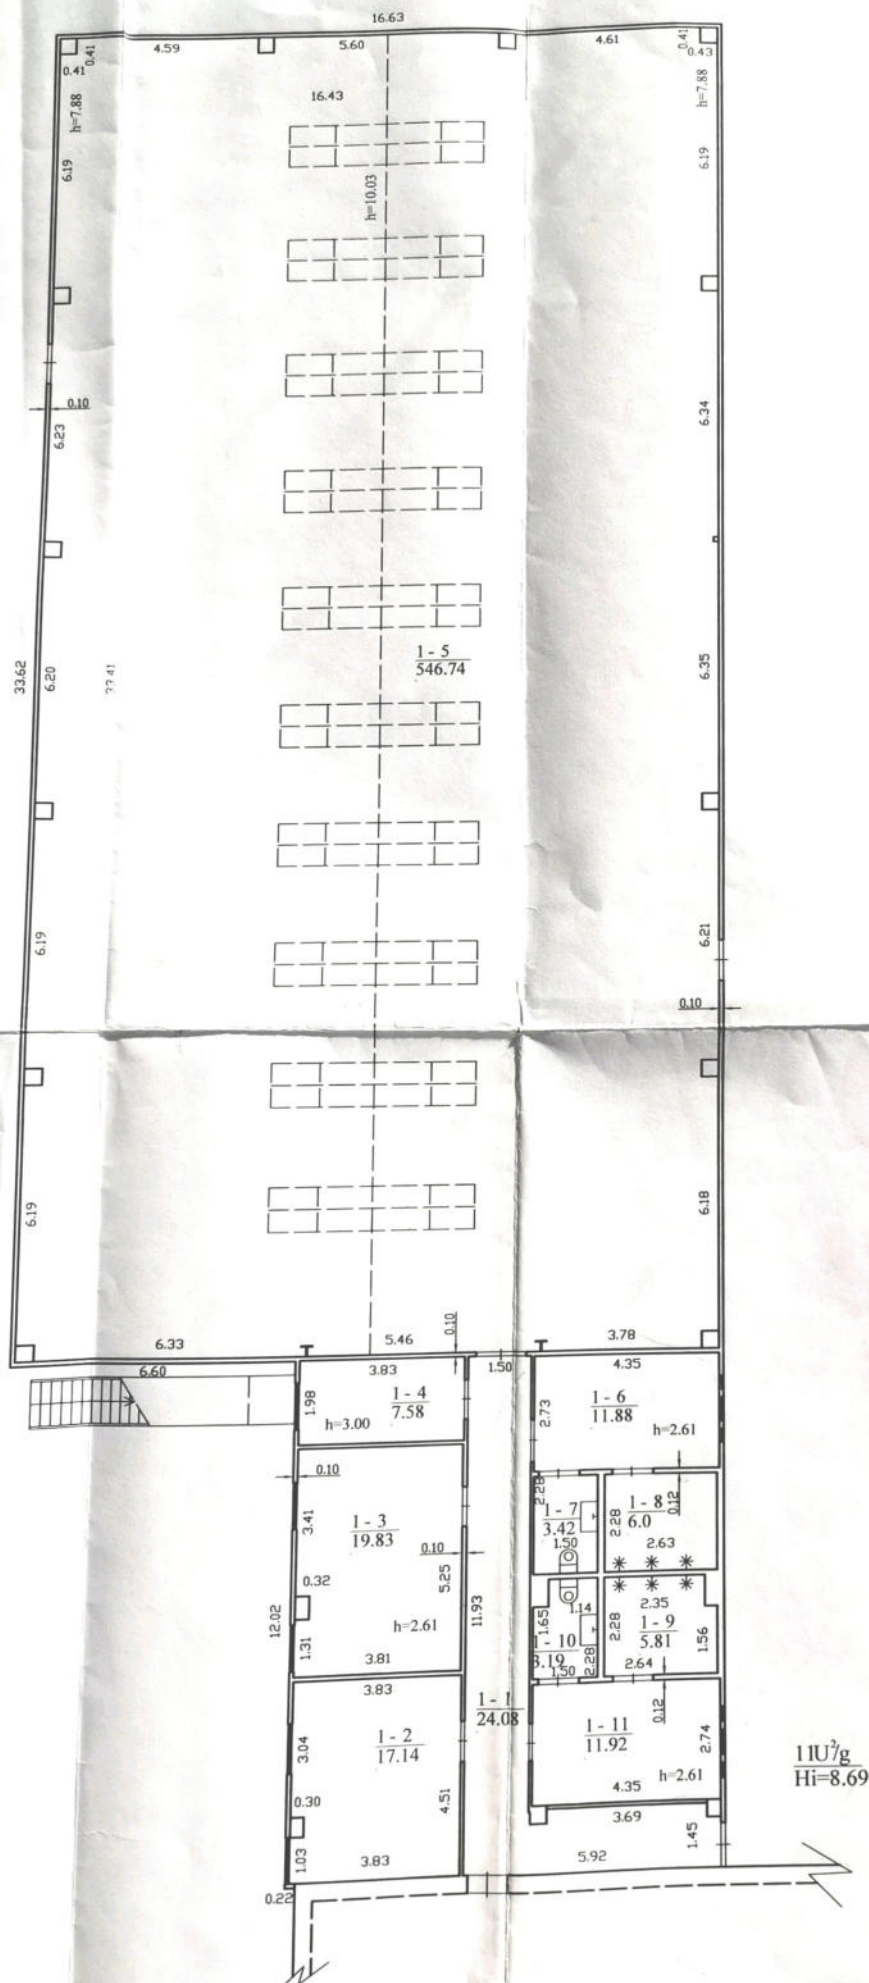

Valstybės įmonės Registrų centro Klaipėdos biūras Licencijos Nr. 16G-483, išduota 2002-12-18			
Pareigos	V. pavardė	Parašas	Data
Matavimas asist.	R. Kurpeikis		2007-08-20
Grupės vedėja	R. Surblinė		
PIRMAS AUKŠTAS		1/100	A.V.
Klaipėdos r. sav. Ketvergių k.			

Pagrindinio pastato, jo dalių ir priestatų kadastro duomenys

Adresas Klaipėdos r. sav. Ketvergių k.

Unikalus Nr. 4400-1189-0083

Kadastro duomenys	Pagrindinis pastatas	Rūsys (pusrūsis)	Pastogės patalpos
Duomenys užfiksuoti	2007-08-13	X	X
Žymėjimas	11U2g		
Paskirtis	Sporto	X	X
Pavadinimas	Sporto salė	X	X
Statybos pradžios metai:	2007		
Statybos pabaigos metai:	2007		
Rekonstravimo pradžios metai:			
Rekonstravimo pabaigos metai:			
Baigtumo procentas: %	100		
Aukštų skaičius:	2		
Tūris: kub.m.	5897		
Bendras plotas: kv.m.	772,59		
Pamatai:	Betonas		
Sienos:	Metalas su karkasu		
Perdanga:	Metalas		
Stogo konstrukcija:	Šlaitinis		
Stogo danga:	Metalas		
Išorės apdaila:	Metalo lakštai		
Pertvaros:	Metalas		
Grindys:	Parketas		
Langai:	Plastikiniai		
Durys:	Metalinės		
Vidaus apdaila:	Metalinės dailylentės		
Šildymas:	Centrinis šildym. iš centr. sist.		
Vandentiekis:	Miesto vandentiekis		
Nuotekų šalinimas:	Vietinė kanalizacija		
Dujos:	Nėra		
Karštas vanduo:	Yra		
Elektra:	Yra		
Viryklė:	Nėra		
Vonios kambarys:	Yra		
Vėdinimas ir kondicionavimas:	Vėdinimas		

Viso pastato

Bendras plotas: kv.m.	772,59	Baigtumo procentas: %	100
Tūris: kub.m.	5897	Koordinatė X:	6171027,04
Užstatytas plotas: kv.m.	678,7	Koordinatė Y:	329400,67
Plotas bruto: kv.m.	798,3		


Parengė

Matininkas asistentas
ROLANDAS KURPEIKIS

(pareigos, parašas, vardas, pavardė)

Tikrino

(pareigos, parašas, vardas, pavardė)

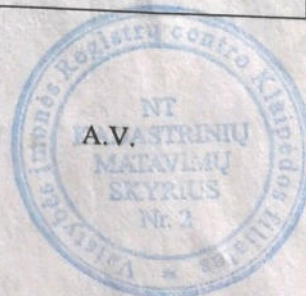

Kitų statinių kadastro duomenys

Adresas Klaipėdos r. sav. Ketvergių k.

Pavadinimas Kiemo aikštelė

Aprašymas

Unikalus Nr. 4400-1189-0107

Pažymėjimas plane 1b

Paskirtis Kiti statin.(kiemo įrenginiai)

Kad. duomenų nustatymo 2007-08-13

Statinio duomenys


Statybos pradžios metai:	2007	Statybos pabaigos metai:	2007
Rekonstravimo pradžios metai:		Rekonstravimo pabaigos metai:	

Statinio sudėtinių dalių kadastro duomenys

Pažymėjimas plane	Sudėtinė dalis		
1b	Kiemo aikštelė		
Statybos pradžios metai:	2007	Plotis: m.	
Statybos pabaigos metai:	2007	Plotas kv.m.	160,5
Rekonstravimo pradžios metai:		Tūris: kub.m.	
Rekonstravimo pabaigos metai:		Gylis: m.	
Baigtumo procentas: %	100	Medžiaga:	Betono trinkelės
Aukštis: m.		Markė:	
Ilgis: m.		Kiekis:	
Skersmuo mm.			

Parengė ROLANDAS KURPEIKIS

Tikrino (pareigos, parašas, vardas, pavardė)

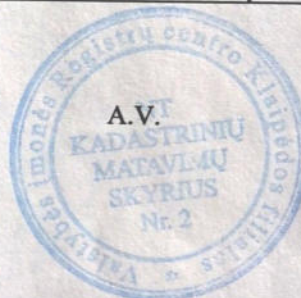

* 1 0 0 1 7 3 3 3 1 0 *

Pagrindinio pastato, jo dalių ir priestatų įkainojimas (perkainojimas)

Adresas Klaipėdos r. sav. Ketvergių k.

Unikalus Nr. 4400-1189-0083

Vertės nustatymo data	I(P)	Žymėjimas	Pavadinimas	Kasmetinis vertės mažinimo koeficientas	Matavimo vienetas	Kiekis	Kainynas ir lentelė	Vieneto statybos vertė po indeksavimo, Lt	Atkūrimo kaštai (statybinė vertė), Lt	Nusidėvėjimas %	Atkuriamoji vertė, Lt	Vietovės patalpos koeficientas	Vidutinė rinkos vertė, Lt
1	2	3	4	5	6	7	8	9	10	11	12	13	14
2007-08-20		11U2g	Sporto salė	1.7	kub.m.	5897	Modelis: 1883	423	2494000	0	2494000		522000
	I	11U2g	Sporto salė	1.7	kub.m.	5897	VŽ-22.1.2.1	423		0			

Matininkas asistentas
Parengė ROLANDAS KURPEIKIS


(pareigos, parašas, vardas, pavardė)

Tikrino

Grupės vedėja

Rūta Survilaitė

(pareigos, parašas, vardas, pavardė)

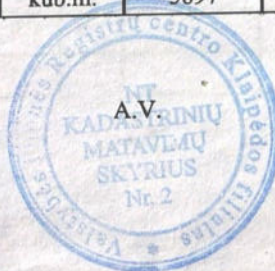

Kitų statinių įkainojimas (perkainojimas)

Adresas Klaipėdos r. sav. Ketvergių k.


Unikalus Nr. 4400-1189-0107

Pavadinimas	Vertės nustatymo data	Įkainojimas (I), Perkainojimas (P)	Kasmetinis vertės mažinimo koeficientas	Matavimo vienetas	Kiekis	Kainynas ir lentelė	Vieneto statybos vertė po indeksavimo, Lt	Atkūrimo kaštai (statybinė vertė), Lt	Nusidėvėjimas %	Atkuriamoji vertė, Lt	Vietovės pataisos koeficientas	Vidutinė rinkos vertė, Lt
1	2	3	4	5	6	7	8	9	10	11	12	13
Kiemo aikštelė 1b	2007-08-20	I	3	kv.	160,5	VŽ-26.5.2	54	8670	0	8670	,22	1910
Viso								8670		8670		1910

Parengė Martininkas asistentas
ROLANDAS KURPEIKIS
(pareigos, parašas, vardas, pavardė)

Tikrino Grupės vedėja
Rima Šurbilienė
(pareigos, parašas, vardas, pavardė)

A.V.

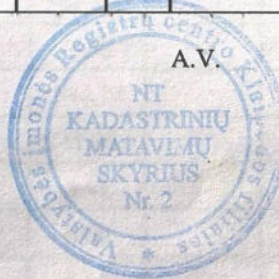

1002734976

Pagrindinio pastato vidaus plotų eksplikacija

3 FORMA

Adresas Klaipėdos r. sav. Ketvergių k.

Unikalus Nr. 4400-1189-0083

Žymėjimas 11U2g

Pavadinimas Sporto salė

Paskirtis Sporto

Matavimų data 2007-08-13

Aukšto Nr.	Patalpos pažymėjimas plane		Patalpų pavadinimas	Gyvenamosios paskirties patalpų								Negyvenamosios paskirties patalpų	
	1 simbolis	2 simbolis		Bendras plotas m ²	Naudingas plotas m ²	Iš to skaičiaus			Pagalbinis nenaudingas plotas m ²	Rūšių (pusrūšių) plotas m ²	Garažų plotas m ²	Pagrindinis plotas m ²	Pagalbinis plotas m ²
						Gyvenamas plotas m ²	Verslo plotas m ²	Pagalbinis naudingas plotas m ²					
1	2	3	4	5	6	7	8	9	10	11	12	13	14
1	1	1	Koridorius	24,08									24,08
1	1	2	Sandėlis	17,14									17,14
1	1	3	Sandėlis	19,83									19,83
1	1	4	Sandėlis	7,58									7,58
1	1	5	Sporto salė	546,74								546,74	
1	1	6	Rūbinė	11,88									11,88
1	1	7	Tualetas	3,42									3,42
1	1	8	Dušas	6,00									6,00
1	1	9	Dušas	5,81									5,81
1	1	10	Tualetas	3,19									3,19
1	1	11	Rūbinė	11,92									11,92
Iš viso pirmame aukšte (11 patalpos)				657,59								546,74	110,85



1 2 0 0 1 7 3 0 3 5 3 1

1	2	3	4	5	6	7	8	9	10	11	12	13	14
2	2	1	Inventoriaus sandėlis	115,00									115,00
Iš viso antrame aukšte (1 patalpos)				115,00									115,00
Iš viso (12 patalpos)				772,59								546,74	225,85

Parengė ROLANDAS KURPEIKIS
(pareigos, parašas, v. pavardė, parašas)

Tikrino Anna Šurbilienė
(pareigos, parašas, v. pavardė, parašas)

