

ŽEMĖS SKLYPO PLANAS M 1:1000

PLOTAS - 19513 m²



M 1:10 000

SKLYPO CENTRO KOORDINATĖS
VALSTYBINĖJE 1942 METŲ
KOORDINACIJŲ SISTEMOJE

X	Y
6169101	4518427
E-47-16-B-a-2	

SKLYPO RIBŲ POSTIKIO TAŠKŲ
IR PASTATŲ KAMPŲ KOORDINATĖS
VIETINĖJE SISTEMOJE

Nr.	x	y
1	1403530	1640889
2	1402895	1640458
3	1407162	1633648
4	1411982	1636148
5	1412186	1636063
6	1412498	1635465
7	1413136	1635775
8	1412775	1636417
9	1412724	1636508
10	1419175	1639772
11	1417862	1643182
12	1414163	1652491
13	1411816	1651333
14	1400804	1645261
15	1402508	1642754
16	1402074	1642225
17	1402756	1641281
18	1403122	1641731
19	1405709	1640299

SUDERINTA:

E. Vainius

Dovilų viršrinkė A. Butkienė

Dovilų seniūnė B. Patubinskienė

Sūvintinio skyriaus ved. J. [Signature]

RAJONAS	KLAIPĖDOS
APYLINKĖ	DOVILŲ
KAIMAS	KETVERGIŲ
SKLYPO SAVININKO	Dovilų apyl. Ketvergių km.
ŽEMĖS SKLYPO KADASTR. NR. 5644/0005-54	

Žemėtvarkos tarnybos viršininkas

Vyr. inžinierė žemėtvarkininkė




Tikra žemėtvarkos tarnybos viršininkė
Dovilų viršrinkė
Danutė Kiminienė
2006 09. 06.

SUDERINTA
Klaipėdos rajono savivaldybės
Architekt. ir inžinier. tarnybos
tarnybos vyr. architektas
1996 m. mėn. [Signature]

VALSTYBĖS ŽEMELAPYJE
KADASTRO ŽEMELAPYJE
VALSTYBĖS ĮMONĖS REGISTRŲ CENTRO
KLAIPĖDOS FILIALAS
Inžinierė operatorė I. Danuševičiūtė
2006 m. mėn. [Signature]

Žemės sklypo pasidalijimas (m²)

Plotas	GYV. NAUJONŲ PASALB. DARŽAS	BEVARGŲ NAUJONŲ PASALB. DARŽAS	VIŠO
A	402	17028	291
B	66	112	243
C	66	—	128
VIŠO:	534	455	17271
VIŠO:			690
			19513

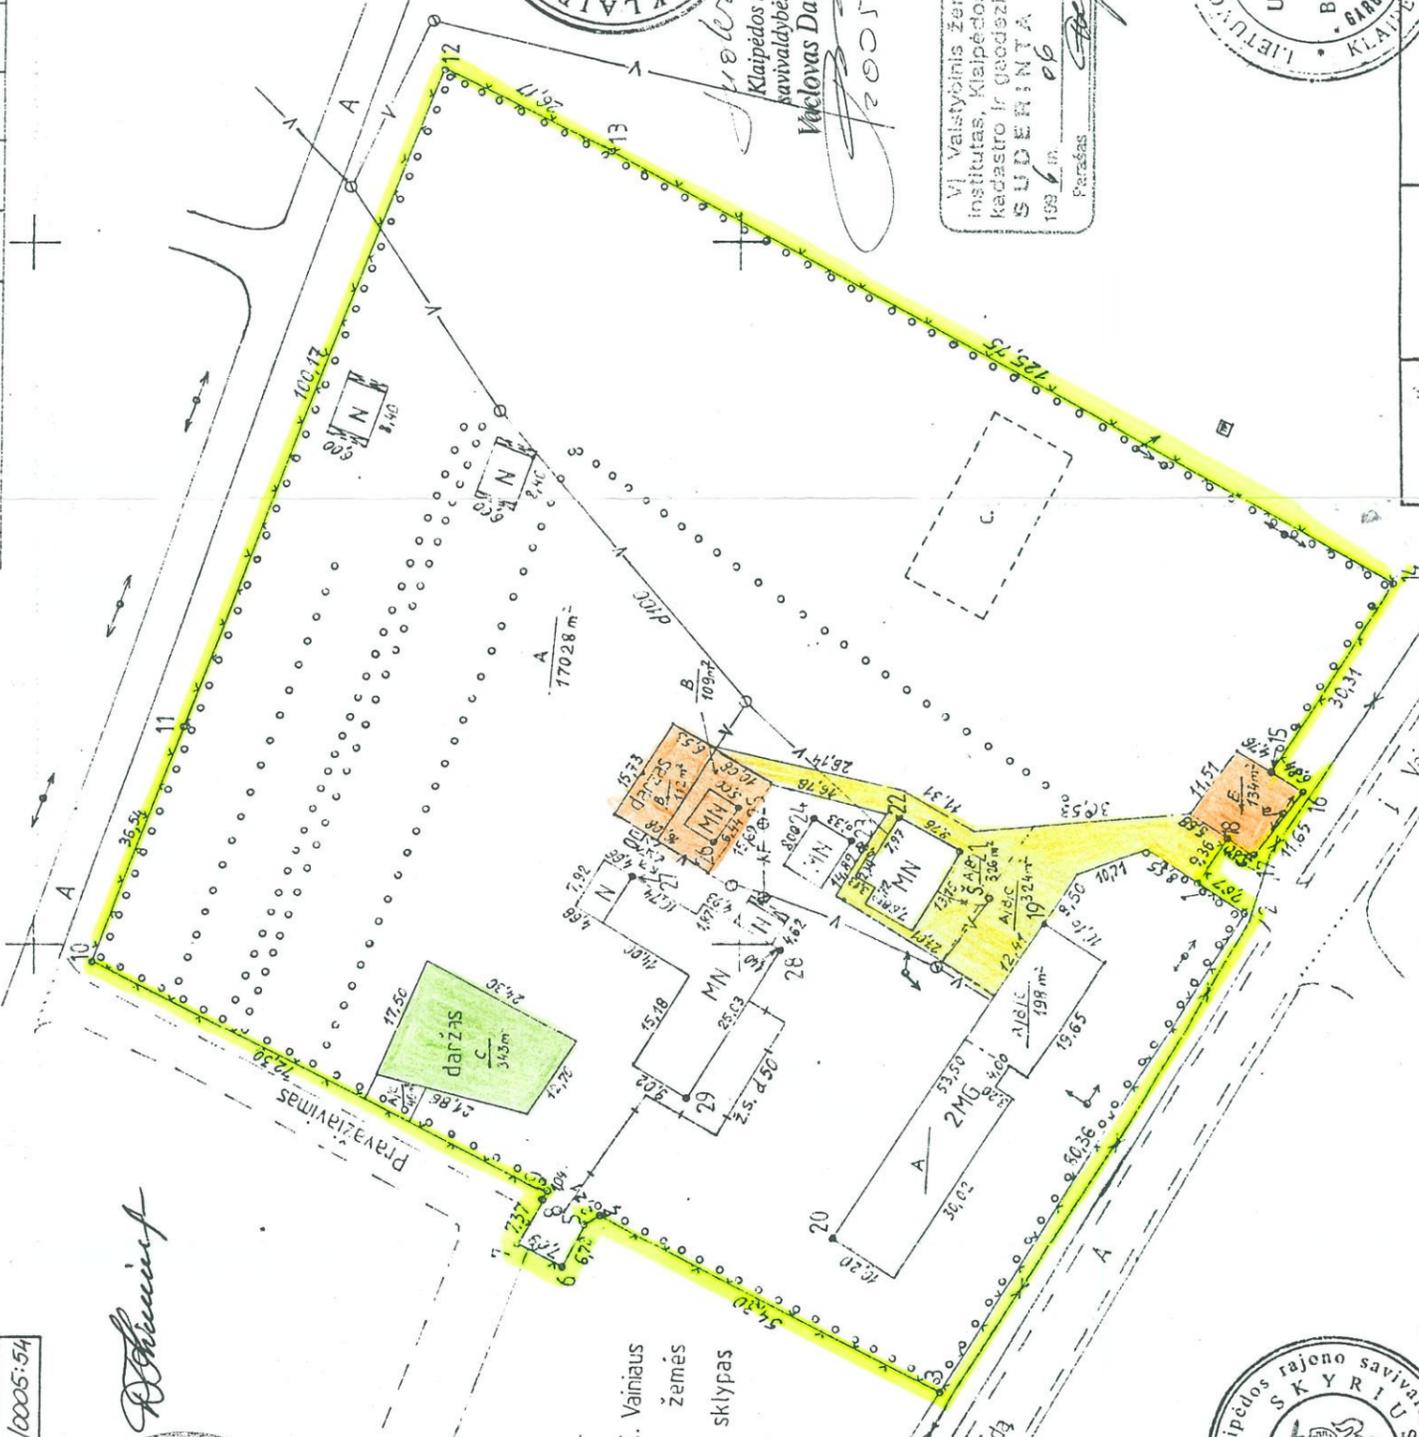

Klaipėdos rajono
savivaldybės meras
Vladas Dackauskas
2005 09 28

VĮ Valstybinis žemėtvarkos
institutas, Klaipėdos regioninis
kadastro ir geodezijos centras
SUDERINTA
1996 m. mėn. [Signature]



Atliko: A. Kulingauskienė
Klaipėdos raj. UAB PROJEKTAS
Licencija N51 išd. 1993 V. I. Gal. 1996 m.



X=14000
Y=16300