




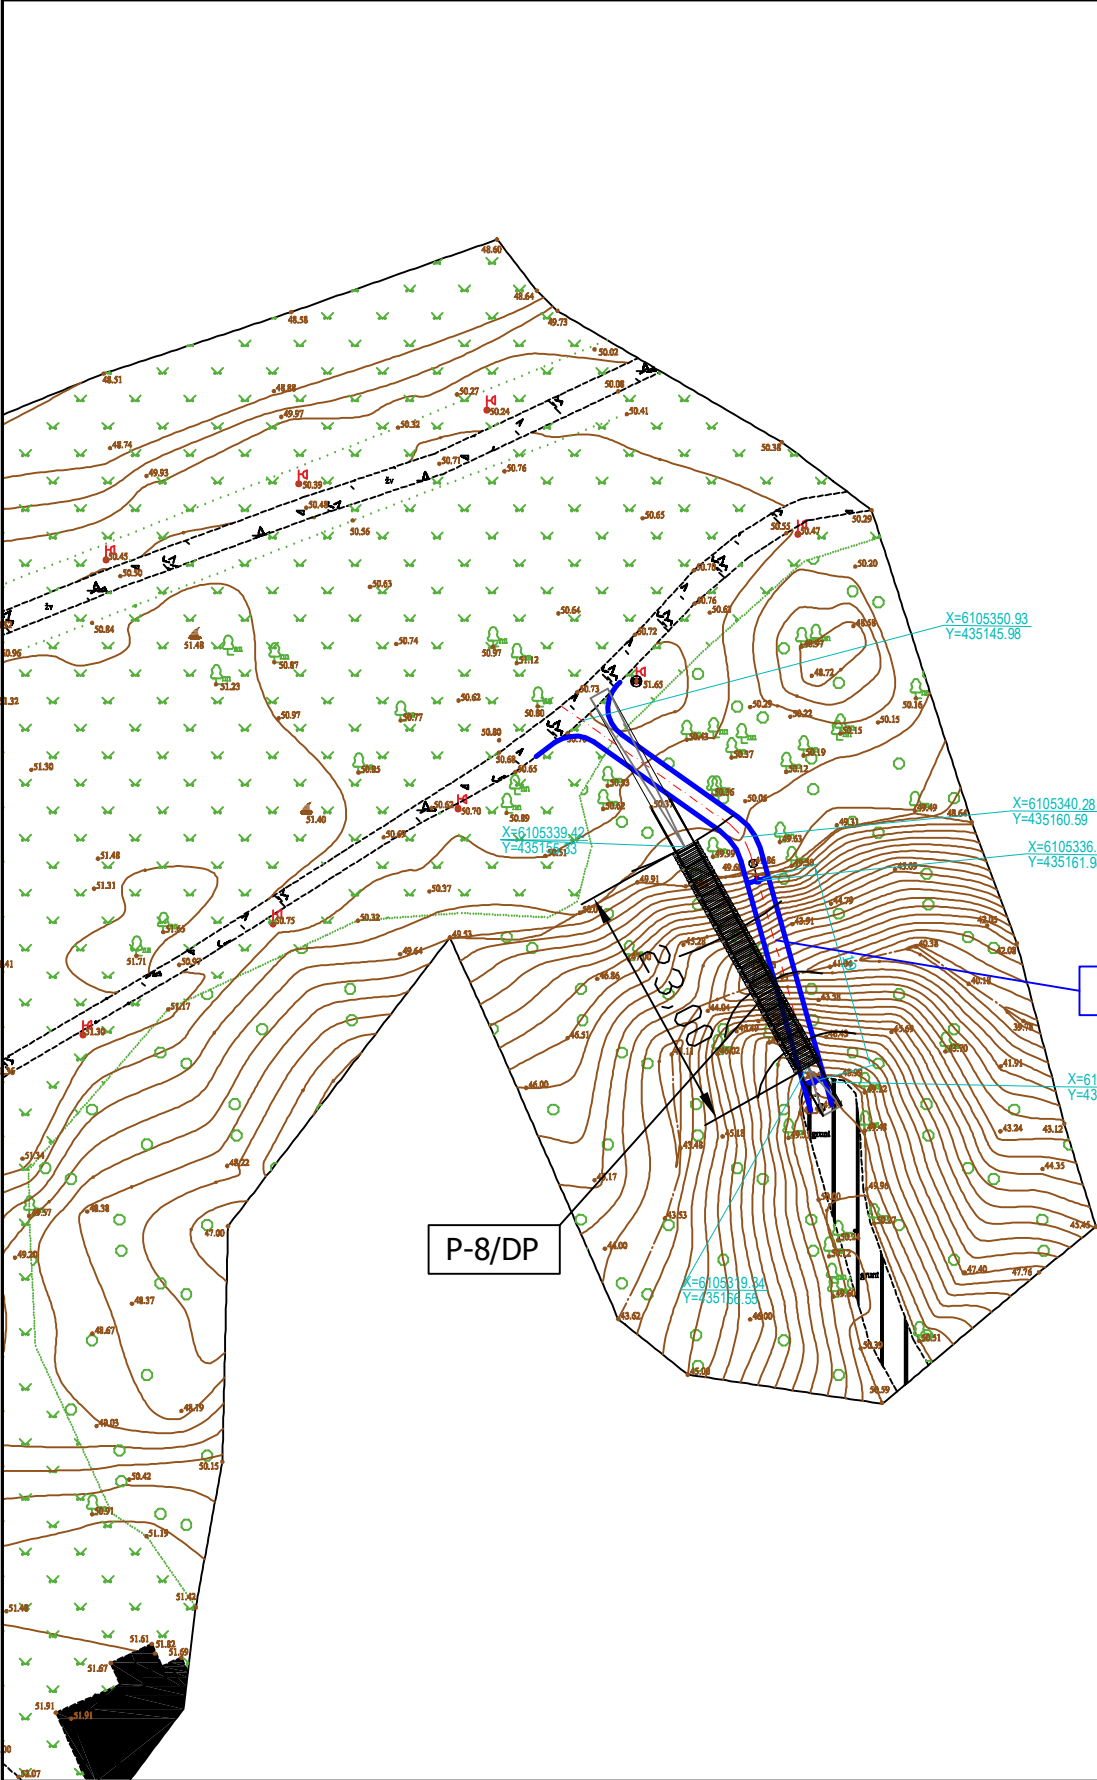


PROJEKTUOJAMŲ STATINIŲ EKSPLIKACIJA	
Numeris	Pavadinimas
P-8/TP	Pėsčiųjų tiltas (techninio projekto sprendinys)
P-8/DP	Pėsčiųjų tiltas (darbo projekto sprendinys)

PĖSČIŲJŲ TILTO P-9 TECHNINIAI RODIKLIAI		
Pavadinimas	Mato vnt.	Kiekis
Ilgis DP / TP	m	19,0 / 23,0
Plotis DP/TP	m	2,0 / 2,57
Tilto altitudės DP/TP	m	49,5 / 54,59

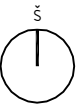

Tilto P-8 techninio projekto sprendiniai

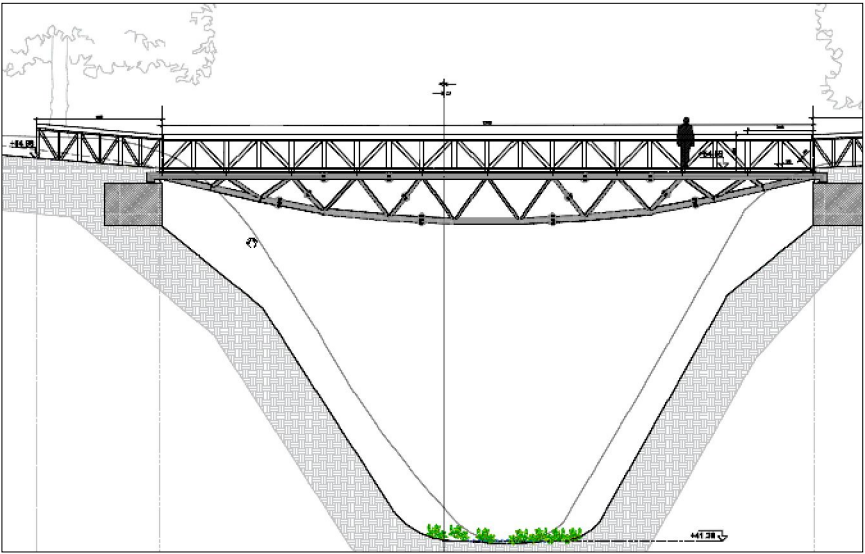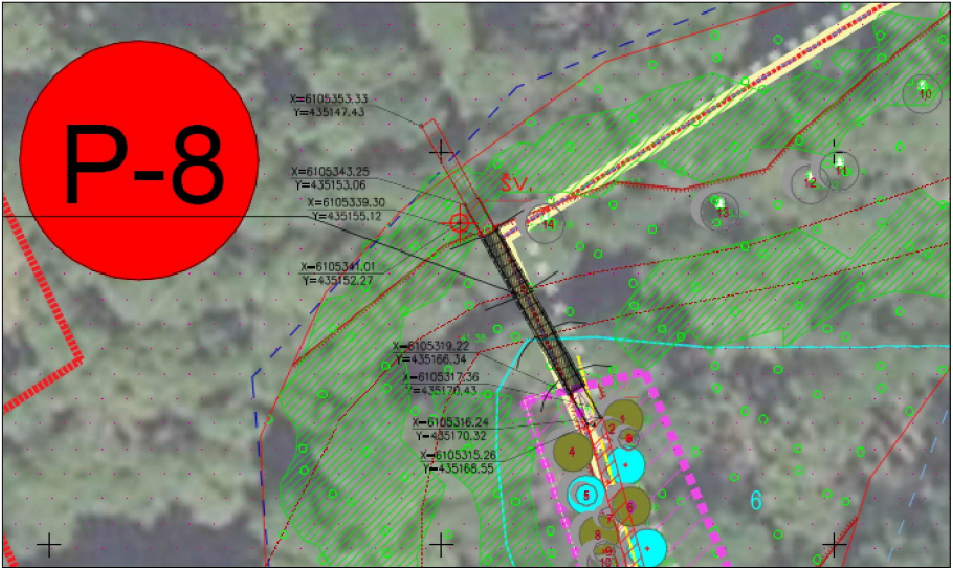

0	2023-03	Statybai			
Laida	Data	Keitimų pavadinimas (priežastis)			
Atestato nr.	UAB "PATVANKA"		Projektas: Gelgaudiškio dvaro sodybos parko Gelgaudiškio m. ir Daukantiškių k., Gelgaudiškio sen. Šakių r. sav., sutvarkymo projektas.		
			Statinys: Pėsčiųjų tiltas P-8		
12930	PV	G.Kemzūra			
			Brėžinys: Skypo planas su projektuojamu P-8 tiltu. M1:500		
					0
Ilt	Statytojas: Šakių rajono savivaldybės administracija		Nr.: 19.035 - DP.SP-02	Lapas	Laç.
				1	1