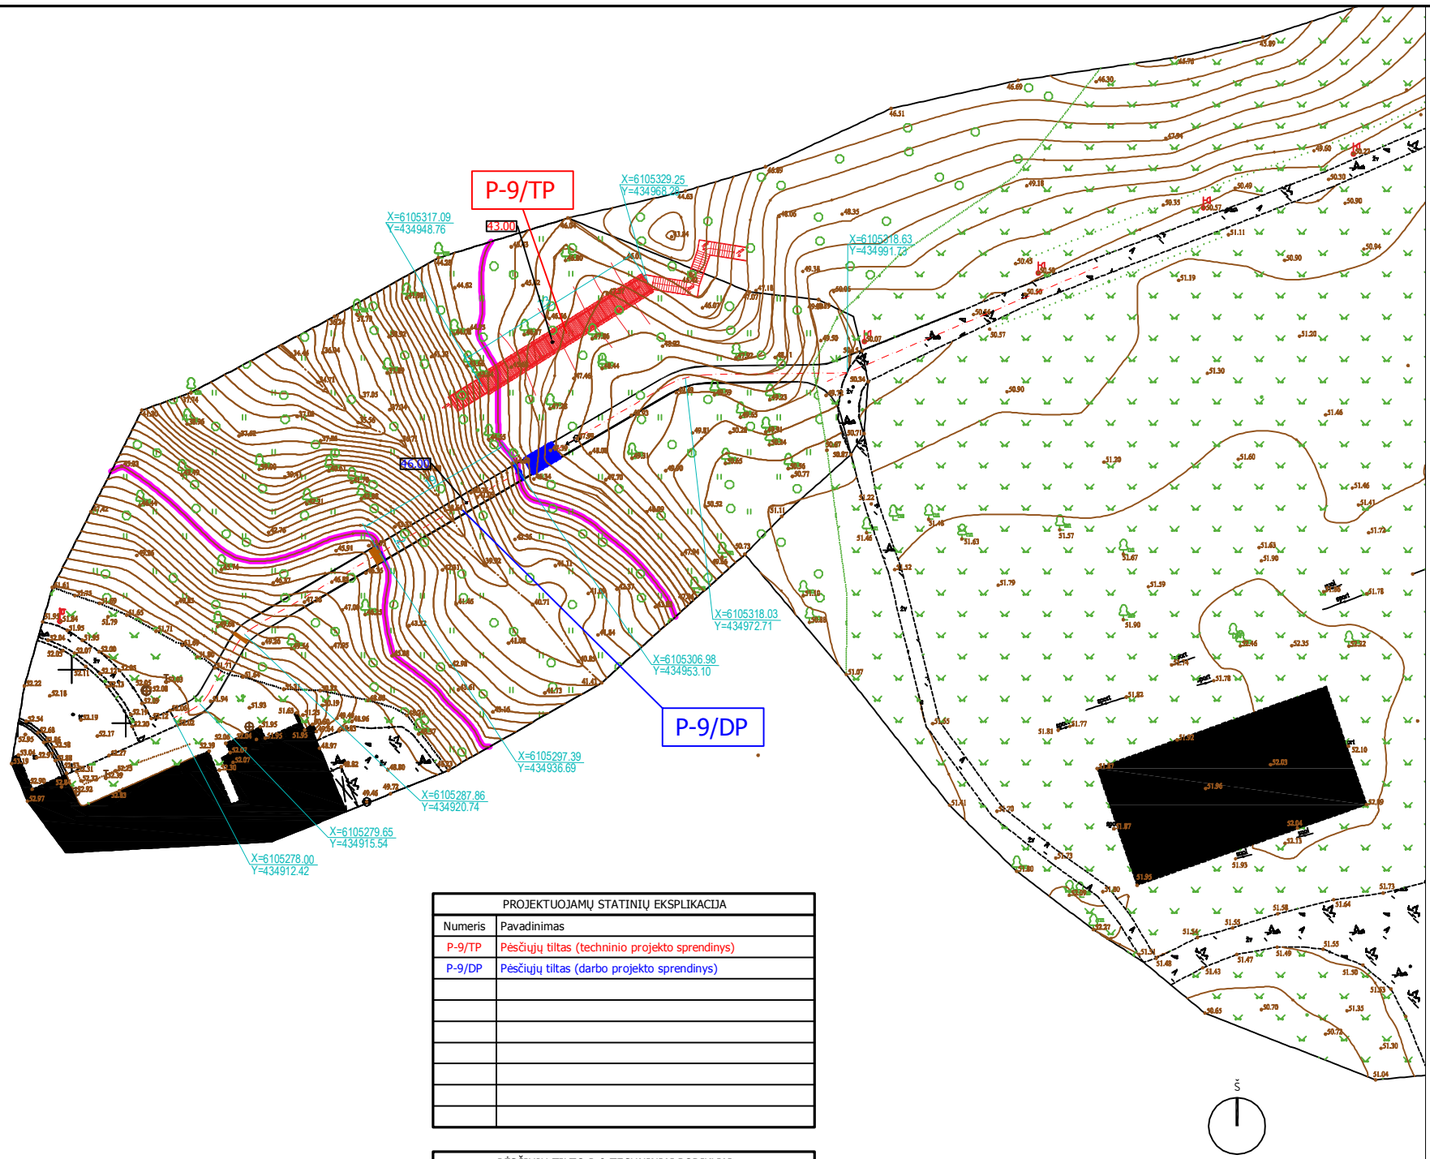

Tilto P-9 techninio projekto sprendiniai

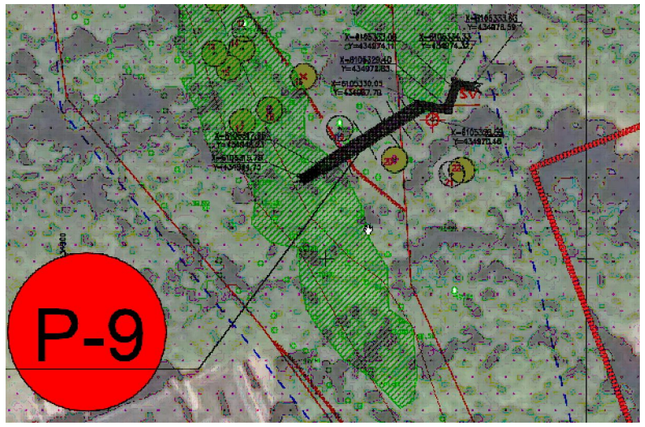

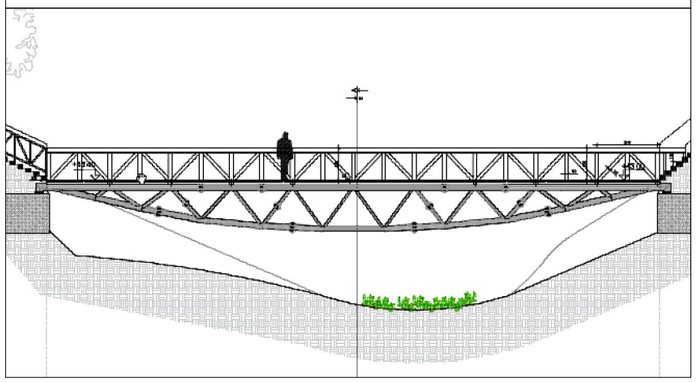

PROJEKTUOJAMŲ STATINIŲ EKSPLIKACIJA	
Numeris	Pavadinimas
P-9/TP	Pėsčiųjų tiltas (techninio projekto sprendinys)
P-9/DP	Pėsčiųjų tiltas (darbo projekto sprendinys)

PĖSČIŲJŲ TILTO P-9 TECHNINIAI RODIKLIAI		
Pavadinimas	Mato vnt.	Kiekis
Ilgis DP / TP	m	19,0 / 23,0
Plotis DP/TP	m	2,0 / 2,57
Tilto altitudės DP/TP	m	46,0 / 43,0

0	2023-03	Statybai
Laida	Data	Keitimų pavadinimas (priežastis)

Atestato nr.: UAB "PATVANKA"

12930	PV	G.Kemzūra

Projektas:
Gelgaudiškio dvaro sodybos parko Gelgaudiškio m. ir Daukantiškių k., Gelgaudiškio sen. Šakių r. sav., sutvarkymo projektas.

Statinys:
Pėsčiųjų tiltas P-9

Brėžinys:
Sklypo planas su projektuojamu P-9 tiltu. M1:500

Laida: 0

lt

Statytojas:
Šakių rajono savivaldybės administracija

Nr.: 19.035 - DP.SP-01

Lapas: 1 | Lapų: 1

A2 420x594