

PASLAUGŲ VIEŠOJO PIRKIMO-PARDAVIMO SUTARTIS

I. SPECIALIOJI DALIS

2023 m. d.
Vilnius

Lietuvos kariuomenės Logistikos valdybos Įgulų aptarnavimo tarnyba, įmonės kodas 300066843, atstovaujama Vilniaus įgulos aptarnavimo centro viršininko, vykdančio vado funkcijas mjr. Pavelo Lukjanovo, veikiančio pagal Įgulų aptarnavimo tarnybos nuostatus, patvirtintus Krašto apsaugos ministro 2014 m. gegužės 30 d. įsakymu Nr. V-470 ir Lietuvos Respublikos krašto apsaugos ministro 2023 m. sausio 27 d. įsakymu Nr. P-123 „Dėl plk. lt. Dariaus Mikalausko perkėlimo“, toliau šiame tekste vadinama (toliau – **Pirkėjas**), ir **MB „Proinžinerija“**, įmonės kodas 305621811, atstovaujama direktoriaus Justino Jančiausko, veikiančio pagal įmonės nuostatus (toliau – **Teikėjas**), toliau kartu šioje paslaugų pirkimo-pardavimo sutartyje vadinami „Šalimis“, o kiekvienas atskirai – „Šalimi“, vadovaudamosi Lietuvos Respublikos viešųjų pirkimų įstatymu (toliau – Viešųjų pirkimų įstatymas), sudarė šią paslaugų pirkimo-pardavimo sutartį, toliau vadinamą „Sutartimi“, ir susitarė dėl toliau išvardintų sąlygų:

1. Sutarties objektas

1.1. **Teikėjas** teikia, o **Pirkėjas** perka Kitos paskirties inžinerinio statinio (aikštelės lauko stovyklai) Kazlų Rūdos sav., Kazlų Rūdos sen., Gulioniškės k. konteinerių prijungimo prie elektros, vandentiekio ir nuotekų tinklų paslaugas (toliau – paslaugos), atitinkančias Sutarties 1 priede „Techninė specifikacija“ (toliau – 1 priedas) ir Sutarties 2 priede „Paslaugų įkainiai“ (toliau – 2 priedas) pateiktas technines specifikacijas ir kitus Sutartyje nurodytus reikalavimus.

1.2. **Pirkėjas** įsipareigoja priimti Sutarties 1 priede nurodytas bei Sutarties reikalavimus atitinkančias Paslaugas, o **Mokėtojas** – Lietuvos kariuomenė už faktiškai suteiktas Paslaugas atsiskaityti Sutarties nustatyta tvarka.

2. Sutarties kaina/paslaugų įkainiai/kainodaros taisyklės

2.1. Maksimali Sutarties kaina yra 241 000,00 EUR (du šimtai keturiasdešimt vienas tūkstantis eurų 00 ct), įskaitant 21 % pridėtinės vertės mokestį (toliau – PVM) (jeigu PVM netaikomas nurodoma koku pagrindu). Į Sutarties kainą įtraukiami visi kiti mokesčiai bei išlaidos, kurios atsiranda vykdant šią Sutartį.

2.2. **Pirkėjas** neįsipareigoja nupirkti Paslaugų už visą šios dalies 2.1 papunktyje nurodytą kainą ir įsigyti visus Sutarties 1 priede nurodytus paslaugų kiekius.

2.3. Sutarčiai taikoma fiksuoto įkainio kainodara. Sutarties maksimalūs paslaugų įkainiai pateikti Sutarties 2 priede.

2.4. Peržiūros atvejis numatytas Sutarties bendrosios dalies 2.2 papunktyje ir Sutarties specialiosios dalies 2.5 punkte.

2.5. Bet kuri Sutarties šalis Sutarties galiojimo metu turi teisę inicijuoti Sutartyje numatytų įkainių perskaičiavimą (keitimą) ne anksčiau kaip po 6 (šešių) mėnesių nuo Sutarties sudarymo įsigaliojimo dienos (jeigu perskaičiavimas jau buvo atliktas – nuo paskutinio perskaičiavimo pagal šį punktą dienos), jeigu **Vartojimo prekių ir paslaugų kainų pokytis (k)**, apskaičiuotas kaip nustatyta 2.5.4 punkte, pakinta 10 procentų. Atlikdamos perskaičiavimą Šalys vadovaujasi Valstybės duomenų agentūros viešai Oficialiosios statistikos portale paskelbtais Rodiklių duomenų bazės duomenimis, iš kitos Šalies nereikalaujamos pateikti oficialaus Valstybės duomenų agentūros ar kitos institucijos išduoto dokumento ar patvirtinimo.

2.5.1 Perskaičiuotieji įkainiai įforminami raštišku Šalių susitarimu (toliau – Susitarimas) ir taikomi užsakymams, pateiktiems po to, kai Šalys sudaro Susitarimą dėl įkainių perskaičiavimo.

2.5.2 Šalys privalo sudaryti Susitarimą dėl Sutarties kainos (įkainių) perskaičiavimo per 10 darbo

dienų nuo Šalies prašymo kitai Šaliai perskaičiuoti Sutarties kainą (įkainius) pateikimo dienos. Šalys privalo Susitarime nurodyti visą Sutarties kainos (įkainių) perskaičiavimui reikšmingą informaciją.

2.5.3. Šalys privalo Susitarime nurodyti indekso reikšmę laikotarpio pradžioje ir jos nustatymo datą, indekso reikšmę laikotarpio pabaigoje ir jos nustatymo datą, kainų pokytį (k), perskaičiuotus įkainius, perskaičiuotą pradinės sutarties vertę.

2.5.4. Nauji įkainiai apskaičiuojami pagal formulę:

$$a_1 = a + \left(\frac{k}{100} \times a \right), \text{ kur}$$

a – sutarties paslaugos įkainis (Eur be PVM)) (jei įkainis buvo perskaičiuotas, tai po paskutinio perskaičiavimo).

a₁ – perskaičiuotas (pakeistas) įkainis (Eur be PVM)

k – Pagal vartotojų kainų indeksą „Vartojimo paslaugos“ apskaičiuotas Vartojimo prekių ir paslaugų kainų pokytis (padidėjimas arba sumažėjimas) (%).

„k“ reikšmė skaičiuojama pagal formulę:

$$k = \frac{Ind_{naujausias}}{Ind_{pradžia}} \times 100 - 100, \text{ (proc.)}, \text{ kur}$$

Ind_{naujausias} – kreipimosi dėl kainos perskaičiavimo išsiuntimo kitai šaliai datą naujausias paskelbtas vartojimo prekių ir paslaugų indeksas „Vartojimo paslaugos“.

Ind_{pradžia} – laikotarpio pradžios datos (mėnesio) vartojimo prekių ir paslaugų indeksas „Vartojimo paslaugos“. Pirmojo perskaičiavimo atveju laikotarpio pradžia (mėnuo) yra Sutarties sudarymo dienos mėnuo. Antrojo ir vėlesnių perskaičiavimų atveju laikotarpio pradžia (mėnuo) yra paskutinio perskaičiavimo metu naudotos paskelbto atitinkamo indekso reikšmės mėnuo.

2.5.5. Skaičiavimams indeksų reikšmės imamos **keturių** skaitmenų po kablelio tikslumu. Apskaičiuotas pokytis (k) tolimesniems skaičiavimams naudojamas suapvalinus iki **vieno** skaitmens po kablelio, o apskaičiuotas įkainis „a“ suapvalinamas iki **dvių** skaitmenų po kablelio;

2.5.6. Vėlesnis įkainių perskaičiavimas negali apimti laikotarpio, už kurį jau buvo atliktas perskaičiavimas.

2.5.7. Jeigu vartojimo prekių ir paslaugų kainų pokytis (k), apskaičiuotas kaip nustatyta 2.5.4 punkte, viršija 30 procentų nuo pradinio sutarties įkainio sutarties pasirašymo dieną, vartojimo paslaugų įkainiai bus perskaičiuojami maksimaliu 30 procentų pokyčiu.

2.5.8. Jei Sutarties kaina buvo peržiūrėta pagal Sutartyje nurodytas kainų peržiūros sąlygas, atitinkamai patikslinama (didėja arba mažėja) pradinė sutarties vertė.

2.6. **Teikėjas** į Sutarties kainą/paslaugų įkainius privalo įskaičiuoti visas su paslaugų teikimu susijusias išlaidas ir mokesčius nurodytus Sutarties Bendrosios dalies 2.4 punkte.

2.7. **Pirkėjas** turi teisę įsigyti Sutartyje ir jos prieduose nenurodytą, tačiau su pirkimo objektu susijusių paslaugų Sutarties bendrosios dalies 12.8 papunktyje nustatyta tvarka.

3. Paslaugų teikimo vieta, terminas ir sąlygos:

3.1. Paslaugos teikiamos adresu: Kazlų Rūdos sav., Kazlų Rūdos sen., Gulioniškės k.;

3.2. Paslaugų teikimo trukmė – 6 mėnesiai.

3.3. Paslaugos teikiamos darbo dienomis nuo 8.00 iki 17.00 val., penktadieniais – iki 15.45 val., prieššventinėmis dienomis 1 (viena) valanda trumpiau (paslaugų atlikimo laiką bus galima keisti, suderinus su **Pirkėju**).

3.4. **Pirkėjui** pateikus užsakymą, paslaugos turi būti pradėtos teikti per 2 (dvi) darbo dienas. Konkretų paslaugos atlikimo laiką paslaugos teikėjas turi suderinti raštu su **Pirkėju** atstovu.

3.5. Visos suteiktos Paslaugos fiksuojamos paslaugų priėmimo perdavimo akte (toliau - aktas). Aktą pasirašo **Teikėjo** ir **Pirkėjo** atstovai. Akte turi būti įrašyti faktiškai sunaudotų medžiagų kie-

kiai. Šį aktą su sąskaita – faktūra **Teikėjas Pirkėjui** pateikia per 5 (penkias) darbo dienas nuo akto pasirašymo.

3.6. Atlikęs paslaugas **Teikėjas** pateikia **Pirkėjui** elektros įrenginių įžeminimo varžų matavimų protokolų originalus ir parengtą dokumentaciją (elektros schemas).

3.7. **Pirkėjas** turi teisę kontroliuoti ir prižiūrėti atliekamų Paslaugų eigą ir kokybę, naudojamų medžiagų kokybę. Faktinis paslaugų, nurodytų Sutarties 2 priede, suteikimo apimties nustatymas vykdomas remiantis atliktų paslaugų aprašais. Visi aktai, protokolai, matavimo dokumentai ir atlikto remonto aprašai suderinami su **Pirkėjo** atstovu, kuris atsakingas už realiai pagal atliktų darbų aprašą suteiktų paslaugų įvertinimą ir atlikimo kontrolę.

3.8. Prieš pradėdamas teikti paslaugas **Teikėjas** pateikia **Pirkėjui** visų savo darbuotojų, dirbsiančių paslaugų teikimo vietoje vardinius sąrašus ir transporto priemonių duomenis (markė, modelis, valstybinis numeris).

3.9. Paslaugas suteikti turi kvalifikuoti darbuotojai (turintys teisę ar/ir reikiamus atestatus ir pažymėjimus teikti tokias paslaugas) kokybiškai, užtikrindami **Pirkėjo** materialinių vertybių saugumą.

3.10. **Teikėjas** atsako už savo darbuotojų saugos ir sveikatos darbe, priešgaisrinės saugos taisyklių, aplinkosaugos ir higienos norminių aktų reikalavimų laikymąsi, teikiant paslaugas **Pirkėjo** teritorijoje.

3.11. **Teikėjas** privalo skirti asmenį, atsakingą už paslaugų organizavimą, darbų saugą, kokybę ir kontrolę **Pirkėjo** inžinerinių tinklų zonose, teritorijose ir patalpose teikiamų paslaugų laikotarpiui.

3.12. **Teikėjas** privalo pateikti, **Pirkėjui** pareikalavus, naudotų detalių, atsarginių dalių, medžiagų sertifikatus.

3.13. **Teikėjas** įsipareigoja atlyginti **Teikėjo** darbuotojų **Pirkėjui** jo darbuotojui ar tretiesiems asmenims bei jų turtui padarytą žalą Lietuvos Respublikos teisės aktų nustatyta tvarka.

3.14. **Teikėjas** privalo užtikrinti patikimą ir kokybišką Paslaugos teikimą, laikydamasis teisinių ir techninių reikalavimų visą Paslaugos teikimo laikotarpį.

3.15. **Teikėjas** privalo teikti paslaugas, vadovaujantis saugos, eksploatuojant elektros įrenginius taisyklėmis bei elektros įrenginių įrengimo taisyklėmis ir pateikti paslaugų sąrašą, nurodant užsakomų paslaugų įkainius, proporcingus realiai ketinamos suteikti Sutarties 2 priede nurodytos konkrečios paslaugos apimčiai

3.16. **Teikėjas** privalo užtikrinti, kad Sutarties sudarymo ir vykdymo metu neatsirastų aplinkybių nurodytų Viešųjų pirkimų įstatymo 45 straipsnio 2¹ dalyje. **Pirkėjas** turi teisę bet kuriuo metu pareikalauti Pardavėjo pateikti pagrindžiančius dokumentus, nurodytus Viešųjų pirkimų įstatymo 51 straipsnio 12 dalyje, kad nėra sąlygų, numatytų Viešųjų pirkimų įstatymo 45 straipsnio 2¹ dalyje. **Teikėjas** privalo pateikti **Pirkėjo** prašomus dokumentus ne vėliau kaip per 10 (dešimt) darbo dienų nuo prašymo gavimo dienos.

4. Apmokėjimo tvarka

4.1. **Mokėtojas** su **Teikėju** atsiskaito Sutarties bendrosios dalies 4 punkte nustatyta tvarka abiem Šalims pasirašius galutinį paslaugų perdavimo – priėmimo aktą kuriame nurodomi suteiktų paslaugų įkainiai, proporcingi realiai suteiktų paslaugų apimčiai.

4.2. Pridėtinės vertės mokesčio sąskaitos faktūros turi būti teikiamos vadovaujantis Viešųjų pirkimų įstatymo 22 straipsnio 3 dalies nuostatomis.

4.3. Vykdamas Sutartį, PVM sąskaitos faktūros turi būti teikiamos naudojantis informacinės sistemos „E. sąskaita“ priemonėmis, nurodant **Pirkėją**, Gavėją (jeigu sutartyje yra numatytas Gavėjas) Sutarties numerį ir datą. Jeigu **Teikėjas** nepateikia sąskaitos informacinės sistemos „E. sąskaita“ priemonėmis, mokėjimas neatliekamas.

4.4. Avanso mokėjimas nenumatytas.

5. Pirkėjo teisė vienašališkai nutraukti Sutartį

5.1. **Teikėjui** vėluojant teikti Paslaugas daugiau kaip 10 (dešimt) dienų, **Pirkėjas** turi teisę Sutarties bendroje dalyje nustatyta tvarka Sutartį nutraukti.

5.2. **Teikėjui** nepateikus Sutarties specialiosios dalies 3.16. punkte nurodytų dokumentų per

<p>Pirkėjo nustatytą terminą.</p> <p>5.3. Paaiškėjus, kad yra aplinkybė, atitinkanti bent vieną iš Viešųjų pirkimų įstatymo 45 straipsnio 2¹ dalyje išvardintų sąlygų.</p> <p>5.4. Kiti vienašalio Sutarties nutraukimo atvejai numatyti Sutarties bendrosios dalies 9.2 punkte.</p>
<p>6. Paslaugų kokybė</p> <p>6.1. Paslaugų kokybė privalo atitikti Sutartyje ir 1 priede nustatytus reikalavimus.</p>
<p>7. Garantiniai įsipareigojimai</p> <p>7.1. Teikėjas po raštiško Pirkėjo pranešimo per 5 (penkias) dienas turi pašalinti Paslaugų teikimo trūkumus (neatitinkančias reikalavimų pakeistas detales pakeisti Sutarties ir jos priedų reikalavimus atitinkančiomis detalėmis) bei kompensuoti Pirkėjo patirtus nuostolius (jeigu tokie buvo).</p>
<p>8. Papildomas prievolių įvykdymo užtikrinimas</p> <p>8.1. Banko garantijos ar draudimo bendrovės laidavimo raštu užtikrinama suma – 13 942,15 Eur (trylika tūkstančių devyni šimtai keturiasdešimt du Eur 15 ct. (7 (septyni) % 6 mėnesių Sutarties kainos be PVM) Galiojimo terminas - prievolių įvykdymas turi būti nepertraukiamai užtikrintas 8 mėnesius nuo Sutarties įsigaliojimo dienos (dviem mėnesiais ilgiau nei paslaugų teikimo terminas). Banko garantija ar draudimo bendrovės laidavimo raštas privalo atitikti Sutarties Bendrosios dalies 12.1, 12.2 ir 12.3 punktuose nurodytus reikalavimus.</p>
<p>9. Kitos sąlygos:</p> <p>9.1. Sutarties bendrosios dalies 11.1 punkte nurodytų Šalių iš anksto sutartų minimalių nuostolių dydis yra – 0,1 % dydžio nuo paslaugų, kurios yra nesuteiktos ar kurių trūkumai neištaisyti, kainos be PVM už kiekvieną uždelstą dieną.</p> <p>9.2. Sutarties bendrosios dalies 11.2 punkte numatytų Šalių iš anksto sutartų minimalių nuostolių dydis yra (7 (septyni) % Sutarties kainos be PVM).</p> <p>9.3. Sutarties bendrosios dalies 11.3 punkte numatytų Šalių iš anksto sutartų minimalių nuostolių dydis – 100 EUR.</p> <p>9.4. Sutartį nutraukus Specialiosios dalies 5.2. ir 5.3. punktuose nurodytais atvejais, Šalių iš anksto sutartų minimalių nuostolių dydis yra 29 876,03 (dvidešimt devyni tūkstančiai aštuoni šimtai septyniasdešimt šeši Eur, 03 ct. (15 (penkiolika) procentų nuo Sutarties specialiosios dalies 2.1 punkte nurodytos maksimalios sutarties vertės be PVM).</p> <p>9.5. Nenugalimos jėgos aplinkybių trukmė – 30 (trisdešimt) kalendorinių dienų, taikant Sutarties bendrosios dalies 9.1.2 punkto sąlygas.</p> <p>9.6. Pirkėjo atsakingas asmuo už Sutarties vykdymą: Pirkėjo atsakingas asmuo už Sutarties vykdymą: Lietuvos kariuomenės Įgulų aptarnavimo tarnybos Marijampolės įgulos aptarnavimo centro Infrastruktūros priežiūros skyriaus sistemų inžinierius Ramūnas Urbonas, tel. +370 706 71471, el. paštas ramunas.urbonas@mil.lt.</p> <p>9.7. Teikėjo atsakingas asmuo už sutarties vykdymą: Justinas Jančiauskas, tel. +37067541414, el. paštas info@proinzinerija.lt.</p> <p>9.8. Sutarties priedai:</p> <p>9.8.1. 1 priedas „Techninė specifikacija“, 9 lapai.</p> <p>9.8.2. 2 priedas „Paslaugų įkainiai“, 2 lapai.</p> <p>9.9. Asmuo, atsakingas už Sutarties ir pakeitimų paskelbimą pagal VPĮ 86 straipsnio 9 dalies nuostatas – Įgulų aptarnavimo tarnybos Planavimo ir įsigijimų skyriaus prekių ir paslaugų pirkimo specialistas.</p>
<p>10. Subteikėjai</p> <p>10.1. Teikėjas šiai Sutarčiai vykdyti subteikėjų nepasitelks.</p>
<p>11. Sutarties galiojimas.</p> <p>11.1. Sutartis galioja 6 mėnesius nuo Sutarties įsigaliojimo dienos, bet ne ilgiau, nei bus išnaudota maksimali Sutarties vertė, o finansinių ir garantinių įsipareigojimų atžvilgiu iki visiško tokių įsipareigojimų įvykdymo.</p>

12. Pirkėjo rekvizitai**LK LV Įgulų aptarnavimo tarnyba**

Mindaugo g. 26, LT-03215 Vilnius

Filialo kodas 300066843

Tel. +370 5278 53 43

Faksas +370 5211 38 14

Mokėtojo rekvizitai:

Lietuvos kariuomenė

juridinio asmens kodas 188732677

Šv. Ignoto g. 8, LT-01120 Vilnius

A.s.LT48 7300 0100 0246 0179

AB bankas Swedbank, banko kodas 73000

PVM mokėtojo kodas LT887326716

13. Teikėjo rekvizitai

MB „Proinžinerija“

Ašmenos I-oji, g. 14-35, Kaunas

Tel. 867541414

El. p. info@proinžinerija.lt

Įmonės kodas 305621811

PVM mokėtojo kodas LT100013671415

A. S. LT187300010164618238

SWED bankas, 7300

PIRKĖJAS

Vilniaus įgulos aptarnavimo centro viršininkas,
vykdantis vado funkcijas
mjr. Pavelas Lukjanovas

TEIKĖJAS

Direktorius
Justinas Jančiauskas

PASLAUGŲ PIRKIMO-PARDAVIMO SUTARTIS

II. BENDROJI DALIS

1. Sąvokos

1.1. Šioje Sutartyje naudojamos pagrindinės sąvokos:

1.1.1. Sutartis – šios paslaugų viešojo pirkimo–pardavimo sutarties bendroji ir specialioji dalys, paslaugų viešojo pirkimo–pardavimo sutarties priedai.

1.1.2. Sutarties Šalys - **Pirkėjas** ir **Teikėjas**.

1.1.3. **Mokėtojas** – krašto apsaugos sistemos juridinis asmuo ar jo padalinys, mokantis už paslaugas Sutartyje nurodytomis sąlygomis ir priimančias prekes.

1.1.4. **Gavėjas** – juridinis asmuo ar jo padalinys, nurodytas Sutarties specialiojoje dalyje arba Sutarties priede, kuriam teikiamos paslaugos (Sutarties specialiojoje dalyje nurodytais atvejais **Gavėjas** ir **Mokėtojas** gali sutapti).

1.1.5. Trečiasis asmuo – tai bet kuris fizinis ar juridinis asmuo (taip pat valstybė, valstybės institucijos, savivaldybė, savivaldybės institucijos), išskyrus Mokėtoją ar Gavėją, kuris nėra šios Sutarties šalis.

1.1.6. Licencijos - visos reikalingos licencijos, patentai ir/arba leidimai būtini Sutarties vykdymui.

1.1.7. Sutarties objektas - paslaugos ir su jų teikimu susijusios prekės, dėl kurių Sutarties šalys susitarė Sutarties specialiojoje dalyje ir kurios atitinka **Pirkėjo** nustatytus reikalavimus.

1.1.8. Šalių iš anksto sutarti minimalūs nuostoliai – tai Sutarties nustatyta arba Sutartyje nustatyta tvarka apskaičiuota ir neginčijama pinigų suma, kurią **Teikėjas** įsipareigoja sumokėti **Pirkėjui**, jeigu sutartiniai įsipareigojimai neįvykdyti arba netinkamai įvykdyti.

1.1.9. Kainodaros taisyklės – Sutartyje nustatyta kaina/įkainiai ar Sutarties kainos/įkainių apskaičiavimo bei kainos/įkainių koregavimo taisyklės.

1.1.10. Prekės – paslaugų teikimui naudojamos, kartu su paslaugomis perkamos prekės arba prekės, kurios yra sukuriamos, teikiant paslaugas.

1.1.11. Prekių siunta – tai vienu metu pristatomų prekių kiekis.

1.1.12. Prekių partija – tai iš tos pačios medžiagos partijos pagamintų prekių siuntos.

1.1.13. Medžiagų partija – tam tikras medžiagos kiekis, pagamintas iš tų pačių žaliavų, gautų iš to paties **Teikėjo** pagal tą pačią technologiją, tomis pačiomis sąlygomis. Nustatytos medžiagos partijos kokybę patvirtinančiu įrodymu laikomas atitiktis įvertinimo pažymėjimas arba sertifikatas.

1.2. Šalių iš anksto sutartų minimalių nuostolių skaičiavimas pradedamas kitą dieną po paskutinės pagal Sutartį įsipareigojimų įvykdymo termino dienos ir baigiamas Sutarties šaliai įvykdžius įsipareigojimus (paskutinė skaičiavimo diena yra laikoma įsipareigojimų įvykdymo diena).

1.3. Sutarties dalių ir straipsnių pavadinimai yra naudojami tik nuorodų patogumui, ir aiškinant Sutartį gali būti naudojami tik kaip papildoma priemonė.

1.4. Jeigu Sutartyje nenustatyta kitaip, Sutarties trukmė ir kiti terminai yra skaičiuojami kalendorinėmis dienomis.

1.5. Jeigu mokėjimų ar prievolių įvykdymo terminas sutampa su oficialių švenčių ir ne darbo diena Lietuvos Respublikoje, tai pagal Sutartį prievolės įvykdymo ir mokėjimų terminas yra po to einanti darbo diena.

1.6. Sutartyje, kur reikalauja kontekstas, žodžiai pateikti vienaskaitoje, gali turėti daugiskaitos prasmę ir atvirkščiai.

1.7. Tais atvejais, kai tam tikra prasmė yra skirtinga tarp nurodytosios žodžiais ir nurodytosios skaičiais, vadovaujamosi žodine prasme.

2. Sutarties kaina/paslaugų įkainiai/kainodaros taisyklės

2.1. Sutarties kaina/įkainiai - pinigų suma, kuri Sutartyje nustatyta tvarka ir terminais sumokama **Teikėjui**. **Pirkėjas** yra atsakingas **Teikėjui** už tinkamą **Mokėtojo** prievolės sumokėti Sutartyje nurodytą kainą įvykdymą.

2.2. Sutarties kaina/įkainiai yra pastovūs ir nekeičiami visą sutarties galiojimo laikotarpį, išskyrus atvejus, kai po Sutarties pasirašymo keičiasi paslaugoms ir su jų teikimu susijusioms prekėms taiko-

mas PVM tarifas. Perskaičiuota kaina/įkainiai įforminami raštišku Šalių susitarimu ir taikomi toms paslaugoms ir su jų teikimu susijusioms prekėms, kurios bus suteiktos po tokio Šalių pasirašyto susitarimo įsigaliojimo dienos.

2.3. Paslaugų įkainiai keičiami vadovaujantis Sutarties priede nustatytomis kainodaros taisyklėmis. Perskaičiuoti įkainiai įforminami raštišku Šalių susitarimu ir taikomi po tokio Šalių pasirašyto susitarimo įsigaliojimo dienos (*jei spec. dalyje nurodyta, kad ši sąlyga taikoma*).

2.4. **Teikėjas** į Sutarties kainą/paslaugų įkainius privalo įskaičiuoti visas su paslaugų teikimu susijusias išlaidas ir mokesčius, įskaitant, bet neapsiribojant:

2.4.1. logistikos (transportavimo) išlaidas;

2.4.2. pakavimo, pakrovimo, tranzito, iškrovimo, išpakavimo, tikrinimo, draudimo ir kitas su paslaugų teikimu susijusias išlaidas;

2.4.3. visas su dokumentų, kurių reikalauja **Pirkėjas**, rengimu ir pateikimu susijusias išlaidas;

2.4.4. visas išlaidas susijusias su paslaugų teikimui reikalingų priemonių, įrankių, įrangos, technikos įsigijimu ar nuoma, bei šiame punkte minimos įrangos, technikos priemonių eksploatacines išlaidas;

2.4.5. naudojimo ir priežiūros instrukcijų, numatytų Techninėje specifikacijoje, pateikimo išlaidas;

2.4.6. garantinio remonto išlaidas;

2.4.7. visas su darbinių pavyzdžių pagaminimu ir pateikimu **Pirkėjui** susijusias išlaidas;

2.4.8. visas su medžiaginių pavyzdžių (pagrindinių ir priedų), kurios naudojamos prekės gamyboje, pagaminimu ir pateikimu **Pirkėjui** susijusias išlaidas.

2.5. Užsienio valiutų kursų svyravimo, gamintojų kainų keitimo rizika tenka **Teikėjui**.

2.6. Su Sutarties specialiojoje dalyje nurodytu Subtiekejū (-ais) **Pirkėjas** ir **Teikėjas** gali sudaryti trišalę tiesioginio atsiskaitymo sutartį, kuria Šalių ir Subtiekejū sutarta apimtimi ir sąlygomis **Teikėjas** perleidžia teisę Subtiekejū reikalauti, kad jam būtų sumokėta sutarta Sutarties kainos dalis. Reikalavimo teisės perleidimas Subtiekejū nesudarius tiesioginio atsiskaitymo Sutarties, negalioja.

2.7. Subtiekėjas, norėdamas, kad pagal sutartį būtų atsiskaityta tiesiogiai su juo raštu praneša **Pirkėjui**, kad pageidauja sudaryti tiesioginio atsiskaitymo sutartį. Kartu su prašymu sudaryti tiesioginio atsiskaitymo sutartį Subtiekėjas turi pateikti:

2.7.1. Pagrindines tiesioginio atsiskaitymo sutarties sąlygas nurodytas Sutarties bendrosios dalies 2.8 punkte.

2.7.2. **Teikėjo** patvirtinimą, kad jis sutinka Subtiekejū siūlomomis sąlygomis sudaryti tiesioginio atsiskaitymo sutartį.

2.7.3. Dokumentus įrodančius, kad nėra Viešųjų pirkimų įstatymo 46 straipsnio 1 dalyje nurodytų pagrindų.

2.8. Tiesioginio atsiskaitymo sutartyje yra nustatoma Sutarties kainos dalis, kurios reikalavimo teisė yra perleidžiama Subtiekejū, mokėjimų tvarka, kuri turi atitikti Sutarties specialiojoje dalyje nustatytą tvarką, Subtiekejū pareiga pateikti sąskaitas tik suderinus su **Teikėju** ir pateikus šio suderinimo rašytinius įrodymus, Šalių ir Subtiekejū pareiga informuoti apie rekvizitų pasikeitimus, mokėjimų vykdymo tvarka įvykus ginčui tarp **Teikėjo** ir Subtiekejū, papildomas prievolių, užtikrinimas.

2.9. Tiesioginio atsiskaitymo sutartis turi būti sudaryta ne vėliau kaip iki dienos, nuo kurios atsiranda mokėjimo prievolė pagal Sutarties bendrosios dalies 4.1 punktą.

2.10. Tiesioginis atsiskaitymas su Subtiekejū neatleidžia **Teikėjo** nuo jo prisiimtų įsipareigojimų pagal sudarytą Pirkimo sutartį. Sutartyje numatytos **Teikėjo** teisės, pareigos ir kiti įsipareigojimai nesusiję su reikalavimo teise sumokėti Sutarties kainą perleidimu Subtiekejū negali būti perduoti.

2.11. **Pirkėjas** turi teisę reikšti Subtiekejū visus atsikirtimus, kuriuos jis turėjo teisę reikšti **Teikėjui** iki reikalavimo teisės perdavimo.

2.12. Kilus ginčui tarp **Teikėjo** ir Subtiekejū dėl tiesioginio atsiskaitymo sutartyje numatytų atsiskaitymų ar jų tvarkos, visos mokėjimo prievolės vykdomos **Teikėjui**. Jei Subtiekejū reikalavimas (sąskaita ar kitas dokumentas) yra nesuderintas su **Teikėju**, bus laikoma, kad tarp **Teikėjo** ir Subtiekejū yra kilęs ginčas.

2.13. Visi Pirkimo sutarties mokėjimų dokumentai yra teikiami naudojantis informacinės sistemos „E.sąskaita“ priemonėmis. Pasikeitus teisės aktų nuostatoms dėl mokėjimo dokumentų pateikimo

naudojantis informacine sistema „E. sąskaita“, atitinkamai taikomas tuo metu galiojantis teisinis reguliavimas.

3. Paslaugų teikimo terminai ir sąlygos

3.1. Paslaugos teikiamos Sutarties specialiojoje dalyje (arba Sutarties priede (-uose)) numatytais terminais ir tvarka.

3.2. Paslaugas **Teikėjas** teikia savo rizika be papildomo apmokėjimo. Tinkamai suteiktos paslaugos perduodamos – priimamos **Pirkėjui/Mokėtojui** (Sutartyje numatytais atvejais – **Gavėjui**) ir **Teikėjui** pasirašius dokumentą, patvirtinantį paslaugų perdavimą-priėmimą. Šis dokumentas pasirašomas tik tuo atveju, jeigu paslaugos suteiktos kokybiškai ir atitinka Sutartyje ir jos priede (-uose) joms nustatytus reikalavimus. **Mokėtojas** pasirašydamas dokumentą, patvirtinantį paslaugų perdavimą-priėmimą, patvirtina paslaugų atitiktį Sutarties ir jos priedų reikalavimams. Kai suteiktos paslaugos yra kokybiškos ir atitinka Sutartyje ir jos priede (-uose) joms nustatytus reikalavimus, dokumentas, patvirtinantis paslaugų perdavimą-priėmimą, turi būti pasirašomas ne vėliau kaip per 30 (trisdešimt) dienų.

3.3 Jei paslaugos yra teikiamos ne pagal Sutartyje ir jos prieduose numatytus reikalavimus, **Gavėjas** ar **Mokėtojas** kreipiasi į **Pirkėją**, kuris Sutartyje numatytais priemonėmis ir tvarka informuoja **Teikėją**, kuris privalo užtikrinti paslaugų teikimo trūkumų šalinimą.

4. Mokėjimo terminai ir sąlygos

4.1. **Teikėjui** sumokama per 30 (trisdešimt) dienų nuo dokumento, patvirtinančio paslaugų perdavimą-priėmimą, pasirašymo ir sąskaitos gavimo dienos (sąskaita faktūra turi būti pateikiama **Mokėtojui** remiantis Viešųjų pirkimų įstatymo 22 straipsnio 3 dalyje/Viešųjų pirkimų, atliekamų gynbos ir saugumo srityje, įstatymo 12 straipsnio 10 dalyje numatytais elektroninėmis priemonėmis). Jei nustatomos kitokios apmokėjimo sąlygos, jos turi būti nustatytos Sutarties specialioje dalyje. Vėluojant atsiskaityti šiame punkte numatytu terminu, **Teikėjui** pareikalavus (ne vėliau kaip per 30 (trisdešimt) dienų nuo pareikalavimo gavimo), jam yra mokamos palūkanos pagal Lietuvos Respublikos mokėjimų, atliekamų pagal komercines sutartis, vėlavimo prevencijos įstatymą.

4.2. Jeigu bus mokamas Sutarties specialiojoje dalyje nurodyto dydžio avansas, **Teikėjas** įsipareigoja per 5 (penkias) darbo dienas nuo pranešimo gavimo dienos pateikti **Mokėtojo** sumokamo avanso sumai, avansinio apmokėjimo banko garantiją arba draudimo bendrovės laidavimo raštą (kuri/-is galiotų 2 (du) mėnesius ilgiau nei paslaugų suteikimo terminas) ir avansinio mokėjimo sąskaitą. **Teikėjas** taip pat turi pateikti patvirtinimą (apmokėjimą įrodantį dokumentą ar pan.) iš draudimo bendrovės, kad laidavimo raštas yra galiojantis (*jei spec. dalyje nurodyta, kad sąlyga dėl avanso taikoma*).

4.3. Avansinio mokėjimo banko garantijoje ar laidavimo rašte privalo būti įrašyta, kad garantas/laiduotojas neatšaukiamai ir besąlygiškai įsipareigoja per 14 (keturiolika) dienų nuo raštiško pranešimo, patvirtinančio Sutarties nutraukimą dėl **Teikėjo** kaltės, iš **Pirkėjo** gavimo, sumokėti **Mokėtojui** sumą, neviršijant laidavimo/garantijos sumos, pinigų pervedant į **Mokėtojo** sąskaitą.

4.4. Avansinio mokėjimo banko garantijoje ar laidavimo rašte negali būti nurodyta, kad garantas ar laiduotojas atsako tik už tiesioginių nuostolių atlyginimą. Negali būti įrašytos nuostatos ar sąlygos, kurios įpareigotų **Pirkėją ar Mokėtoją** įrodyti garantiją ar laidavimo raštą išdavusiai įmonei, kad su **Teikėju** Sutartis nutraukta teisėtai arba kitaip leistų garantiją ar laidavimo raštą išdavusiai įmonei nemokėti (arba vilkinti mokėjimą) garantija ar laidavimu užtikrinamos (laiduojamos) sumos.

4.5. Avansinio apmokėjimo banko garantija arba draudimo bendrovės laidavimo raštas, neatitinkantis Sutarties bendrosios dalies 4.2-4.4. punktuose nustatytų reikalavimų, nebus priimami. Tokiu atveju bus laikoma, kad **Teikėjas** avansinio apmokėjimo banko garantijos arba draudimo bendrovės laidavimo rašto **Pirkėjui** nepateikė ir bus atsiskaitoma pagal Sutarties bendrosios dalies 4.1 punktą.

4.6. **Mokėtojas** avansą sumoka per 10 (dešimt) dienų nuo avansinio apmokėjimo banko garantijos ar draudimo bendrovės laidavimo rašto ir avansinio mokėjimo sąskaitos gavimo dienos.

4.7. Šalys turi teisę sudaryti papildomus susitarimus dėl avansinio apmokėjimo banko garantijoje arba draudimo bendrovės laidavimo rašte numatytos sumos sumažinimo **Teikėjui** tinkamai įvykdžius dalį įsipareigojimų.

5. Paslaugų kokybė

5.1. Paslaugos turi atitikti Sutartyje ir jos priede (-uose) nurodytus reikalavimus.

5.2. **Mokėtoju** ar **Gavėjui** paslaugų teikimo metu patikrinus paslaugų teikimo kokybę ir nustačius paslaugų teikimo trūkumus arba faktą, jog buvo vėluojama teikti paslaugas, paslaugos iš viso neteikiamos arba pažeidžiami kiti sutartiniai įsipareigojimai, **Mokėtojas** ar **Gavėjas** apie tai informuoja **Pirkėją**. **Pirkėjui** patikrinus informaciją ir nustačius, kad paslaugoms Sutartyje ir jos prieduose keliami reikalavimai yra pažeisti, surašomas patikrinimo aktas, kurį pasirašo **Pirkėjo** ir **Teikėjo** įgalioti atstovai (**Teikėjo** atstovui atsisakius tai padaryti, patikrinimo aktą pasirašo tik **Pirkėjo** atstovas), o **Teikėjui** taikoma sutartinė atsakomybė.

5.3. Tuo atveju, kai konfliktas dėl paslaugų kokybės ir jų atitikimo Sutartyje ir jos priede (-uose) nustatytiems reikalavimams negali būti išspręstas Sutarties Šalių susitarimu, Šalys turi teisę kviesti nepriklausomus ekspertus. Visas su ekspertu darbu susijusias išlaidas padengia Šalis, kurios nenaudai priimtas ekspertų sprendimas.

5.4. **Teikėjas** įsipareigoja leisti **Pirkėjo** atstovui vykdyti paslaugų teikimo kokybės kontrolę gamybos eigoje, tikrinti pagalbines medžiagas bei žaliavas, jų pirminius įsigijimo dokumentus.

5.5. Prekių, kurios yra paslaugų teikimo rezultatas, priėmimo metu pastebėjus jų neatitikimą Sutartyje ir jos priede (-uose) nustatytiems reikalavimams, **Mokėtojas** ar **Gavėjas** apie tai informuoja **Pirkėją**. **Pirkėjui** patikrinus informaciją ir nustačius, kad prekėms Sutartyje ir jos prieduose keliami reikalavimai yra pažeisti, yra kviečiami **Teikėjo** atstovai, kuriems dalyvaujant surašomas aktas, kuriuo prekės nepriimamos, o **Teikėjui** taikoma sutartinė atsakomybė (šiuo atveju sutartinė atsakomybė taikoma, jeigu prekių pristatymo terminas jau pasibaigęs) (*taikoma, jeigu vykdant paslaugų sutartį perduodamos/parduodamos prekės tiesiogiai susijusios su sutarties objektu*).

6. Kokybės garantija¹

6.1. Kokybės garantijos terminas nurodomas Sutarties specialiojoje dalyje (arba Sutarties priede).

6.2. Kokybės garantijos termino metu **Teikėjas** privalo ne vėliau kaip per Sutarties specialiojoje dalyje nustatytą terminą savo sąskaita vietoj prekės su trūkumais pateikti kitą lygiavertę prekę (prekė neprivalo būti identiška pagal sutartį gaunamai prekei, tačiau turi galėti vykdyti funkcijas, kurių vykdymui skirta pagal Sutartį gaunama prekė), kuria būtų galima naudotis prekės įsigytos pagal šią Sutartį trūkumų šalinimo laikotarpiu, atitinkančia šioje Sutartyje ir jos priede (-uose) nustatytais reikalavimais (*jei spec. dalyje nurodyta, kad ši sąlyga taikoma*).

6.3. Kokybės garantijos termino metu **Teikėjas** privalo ne vėliau kaip per Sutarties specialiojoje dalyje nustatytą terminą savo sąskaita pašalinti prekių trūkumus arba, nepavykus jų pašalinti, prekę su trūkumais savo sąskaita pakeisti nauja, atitinkančia šioje Sutartyje ir jos priede (-uose) nustatytais reikalavimais (*jei spec. dalyje nurodyta, kad ši sąlyga taikoma*).

6.4. Apie kokybės garantijos termino metu pastebėtus prekių trūkumus **Mokėtojas** arba **Gavėjas** informuoja **Pirkėją**. **Pirkėjas** remdamasis **Mokėtojo** ar **Gavėjo** pateikta informacija turi teisę pareikšti pretenziją dėl kokybės. Pretenziją galima viso kokybės garantijos termino galiojimo metu.

6.5. **Teikėjo** pašalintų prekių trūkumų kokybės garantijos terminas skaičiuojamas nuo dokumento, patvirtinančio prekių su pašalintais trūkumais perdavimą-priėmimą, pasirašymo dienos.

6.6. Jeigu prekė pakeičiama nauja, jai suteikiamas toks pat Sutarties specialiojoje dalyje nurodytas kokybės garantijos terminas, kuris skaičiuojamas nuo dokumento, patvirtinančio naujų prekių perdavimą-priėmimą, pasirašymo dienos.

6.7. Sutarties specialiojoje dalyje (arba Sutarties priede) nurodyta garantija netaikoma, jeigu **Teikėjas** įrodys, kad prekių trūkumai atsirado dėl neteisingo ar netinkamo **Pirkėjo** elgesio arba trečiųjų asmenų veiklos, arba nenugalimos jėgos.

¹ Kokybės garantijos terminas nurodomas, kai vykdant paslaugų pirkimo - pardavimo sutartį perduodamos/parduodamos prekės tiesiogiai susijusios su sutarties objektu.

7. Nenugalimos jėgos (*force majeure*) aplinkybės.

7.1. Šalis nėra laikoma atsakinga už bet kokių įsipareigojimų pagal šią Sutartį neįvykdymą, jeigu įrodo, kad tai įvyko dėl neįprastų aplinkybių, kurių Šalys negalėjo kontroliuoti ir protingai numatyti, bei užkirsti kelio šių aplinkybių ar jų pasekmių atsiradimui. Nenugalimos jėgos aplinkybėmis laikomos aplinkybės, nurodytos Lietuvos Respublikos civilinio kodekso 6.212 str. ir Atleidimo nuo atsakomybės esant nenugalimos jėgos (*force majeure*) aplinkybėms taisyklėse, patvirtintose Lietuvos Respublikos Vyriausybės 1996 m. liepos 15 d. nutarimu Nr. 840. Nustatydamos nenugalimos jėgos aplinkybes Šalys vadovaujasi Lietuvos Respublikos Vyriausybės 1997 kovo 13 d. nutarimu Nr. 222 „Dėl nenugalimos jėgos (*force majeure*) aplinkybes liudijančių pažymų išdavimo tvarkos patvirtinimo“ ar jį pakeičiančiais norminiais teisės aktais. Esant nenugalimos jėgos aplinkybėms Sutarties Šalys Lietuvos Respublikos teisės aktuose nustatyta tvarka yra atleidžiamos nuo atsakomybės už Sutartyje numatytų prievolių neįvykdymą, dalinį neįvykdymą arba netinkamą įvykdymą, o įsipareigojimų vykdymo terminas pratęsiamas.

7.2. Šalis, prašanti ją atleisti nuo atsakomybės, privalo pranešti kitai Šaliai raštu apie nenugalimos jėgos aplinkybes nedelsiant, bet ne vėliau kaip per 10 (dešimt) darbo dienų nuo tokių aplinkybių atsiradimo ar paaiškėjimo, pateikdama įrodymus, kad ji ėmėsi visų pagrįstų atsargumo priemonių ir dėjo visas pastangas, kad sumažintų išlaidas ar neigiamas pasekmes, taip pat pranešti galimą įsipareigojimų įvykdymo terminą. Pranešimo taip pat reikalaujama, kai išnyksta įsipareigojimų nevykdymo pagrindas.

8. Kodifikavimas

8.1. Per 5 (penkias) dienas po Sutarties įsigaliojimo **Teikėjas** privalo pateikti **Pirkėjui** jo nurodytu adresu pasirašytos Sutarties kopiją ir perkamoms su paslaugų teikimu susijusioms prekėms identifikuoti reikalingus duomenis pagal šios Sutarties priede pateiktas formas „Kodifikuotinių materialinių vertybių sąrašas“ ir „Informacija apie gamintoją ir tiekėją“. **Teikėjas** turi pateikti užpildytas ir pasirašytas formas elektroniniu pavidalu arba popierines jų kopijas (*jei spec. dalyje nurodyta, kad ši sąlyga taikoma*).

8.2. **Pirkėjui** pareikalavus, **Teikėjas** privalo per 5 (penkias) dienas nemokamai pateikti kodifikavimui reikalingą papildomą techninę dokumentaciją (pvz. technines charakteristikas, brėžinius, nuotraukas, katalogus, nuorodas ir pan.).

9. Sutarties nutraukimas

9.1. Ši Sutartis gali būti nutraukta:

9.1.1. raštišku Šalių susitarimu;

9.1.2. nenugalimos jėgos aplinkybėms užtrukus ilgiau nei Sutarties specialiojoje dalyje nurodytą dienų skaičių (priklausomai nuo sutarties vykdymo specifikos, konkretus terminas nurodomas Specialiojoje dalyje gali būti nuo 14 iki 60 dienų) ir abiem Šalims nesudarius susitarimų dėl šios Sutarties pakeitimo, leidžiančių Šalims toliau vykdyti savo įsipareigojimus, kiekviena Sutarties šalis gali vienašališkai nutraukti Sutartį, pranešant apie tai kitai Sutarties šaliai raštu ne vėliau kaip prieš 7 (septynias) dienas.

9.2. **Pirkėjas**, ne vėliau kaip prieš 7 (septynias) dienas (*jeigu Sutarties specialiojoje dalyje nenurodytas kitas terminas*) raštu informavęs **Teikėją** turi teisę vienašališkai nutraukti Sutartį dėl esminio Sutarties pažeidimo. Esminiu Sutarties pažeidimu laikoma, jeigu:

9.2.1. **Teikėjas** nepradeda teikti paslaugų Sutarties specialioje dalyje nurodytu terminu;

9.2.2. **Teikėjas** vėluoja teikti (arba informuoja, kad neteiks) paslaugas Sutarties specialioje dalyje nurodytu terminu/ais;

9.2.3. **Teikėjas** didina paslaugų kainas/įkainius, išskyrus Sutarties bendrosios dalies 2.2 punkte numatytą atvejį;

9.2.4. **Teikėjas** nevykdo arba netinkamai vykdo Sutarties bendrosios dalies 6 punkte numatytus garantinius įsipareigojimus;

9.2.5. **Teikėjas** nevykdo Sutarties bendrosios dalies 12.4 punkte numatyto įsipareigojimo (*jeigu sutarties vykdymas bus užtikrintas laidavimu arba banko garantija*);

9.2.6. **Teikėjo** suteiktos paslaugos neatitinka Sutartyje ir jos priede (-uose) nustatytų reikalavimų ir **Teikėjas** Sutarties specialiojoje dalyje nustatyta tvarka nepašalina suteiktų paslaugų trūkumų;

9.2.7. **Teikėjas** nustatytu laiku nepateikia avansinio apmokėjimo banko garantijos, kuri galiotų ne mažiau kaip nurodyta Sutarties bendrosios dalies 4.2. punkte (*jeigu pagal sutarties sąlygas numatytas avanso mokėjimas*);

9.2.8. Sutarties galiojimo laikotarpiu **Teikėjas** yra įtraukiamas į Nepatikimų tiekėjų ar Melagingą informaciją pateikusių tiekėjų sąrašus;

9.2.9. Paašškėjus, kad **Teikėjas** nėra patikimas ir kelia pavojų nacionaliniam saugumui;

9.2.10. Sutarties vykdymo metu paašškėja Viešųjų pirkimų įstatymo 46 straipsnio 1 dalyje/Viešųjų pirkimų, atliekamų gynybos ir saugumo srityje, įstatymo 34 straipsnio 1 dalyje numatytos aplinkybės;

9.2.11 Sutarties vykdymo metu paašškėja, kad Sutartis buvo pakeista pažeidžiant Viešųjų pirkimų įstatymo 89 straipsnį/Viešųjų pirkimų atliekamų gynybos ir saugumo srityje įstatymo 53 straipsnį.

9.3. **Pirkėjas**, ne vėliau kaip prieš 7 (septynias) dienas (*jeigu Sutarties specialiojoje dalyje nenurodytas kitas terminas*) raštu informavęs **Teikėją** turi teisę vienašališkai nutraukti Sutartį, jeigu **Teikėjas** yra likviduojamas ar kreipiamasi į teismą dėl bankroto ar restruktūrizavimo bylos iškelimo, arba jam iškelta bankroto ar restruktūrizavimo byla, arba priimamas sprendimas dėl neteisminės bankroto procedūros pradėjimo.

9.4. Nutraukus sutartį, **Teikėjas** per 10 (dešimt) dienų nuo Sutarties nutraukimo dienos turi grąžinti **Mokėtojui** jo sumokėtą avansą (jei toks buvo sumokėtas) už neįvykdytą sutarties dalį.

10. Ginčų sprendimo tvarka

10.1. Sutartis sudaryta ir turi būti aiškinama pagal Lietuvos Respublikos teisę.

10.2. Visi tarp Sutarties Šalių kilę ginčai ar nesutarimai, susiję su Sutartimi, sprendžiami derybų būdu, o nepavykus taip išspręsti ginčo, jis bus nagrinėjamas Lietuvos Respublikos teisės aktų nustatyta tvarka Lietuvos Respublikos teismuose pagal **Pirkėjo** buveinės vietą.

11. Atsakomybė

11.1. Per Sutarties specialiosios dalies 3 punkte nurodytą terminą pavėlavus suteikti ar per Sutarties specialiosios dalies 7 punkte nurodytą terminą ištaisyti paslaugų teikimo ir/ar prekių trūkumus (jeigu teikiant paslaugas buvo pateiktos/parduotos prekės), **Teikėjas** moka **Pirkėjui** nuo 0,05 iki 0,2 % dydžio (konkretus dydis nurodomas Sutarties specialiojoje dalyje) nuo per terminą nesuteiktų paslaugų (ir/ar prekių) ar paslaugų (ir/ar prekių), kurių trūkumai neištaisyti, kainos be PVM už kiekvieną uždelstą dieną/valandą (*taikoma priklausomai nuo to, kaip įsipareigojimų terminas yra skaičiuojamas Sutarties specialiojoje dalyje*) Šalių iš anksto sutartus minimalius nuostolius, kurių sumokėjimas neatleidžia **Teikėjo** nuo pareigos atlyginti **Mokėtojo** patirtus nuostolius **Teikėjui** nevykdant arba netinkamai vykdant savo įsipareigojimus, susijusius su paslaugų trūkumų šalinimu (ir/ar prekių) garantija. Šalių iš anksto sutartus minimalius nuostolius **Teikėjas** įsipareigoja sumokėti ne vėliau kaip per sąskaitoje faktūroje ar pareikalavime nurodytą terminą.

11.2. Nutraukus Sutartį dėl Sutarties bendrojoje dalyje 9.2.1, 9.2.2, 9.2.3, 9.2.4, 9.2.5, 9.2.6, 9.2.7, 9.3 punktuose ar kitų Sutarties specialiojoje dalyje išvardintų priežasčių, **Teikėjas** per 14 (keturiolika) dienų (skaičiuojant nuo Sutarties nutraukimo dienos) turi sumokėti **Pirkėjui** ne mažiau kaip 7 (septynių) % sutarties kainos be PVM (arba bendros pasiūlymo kainos) (konkretus procentinis dydis arba konkreti fiksuota suma nurodoma Sutarties specialiojoje dalyje) Šalių iš anksto sutartų minimalių nuostolių, bet ne daugiau kaip visų pagal šią Sutartį neįvykdytų įsipareigojimų kainos be PVM. Šalių iš anksto sutartų minimalių nuostolių sumokėjimas neatleidžia **Teikėjo** nuo pareigos atlyginti visus **Mokėtojo** patirtus nuostolius, **Teikėjui** nevykdant ar netinkamai vykdant sutartį.

11.3. Jeigu paslaugos nebuvo suteiktos arba paslaugos suteiktos nekokybiškai ir nebėra galimybių paslaugas suteikti arba ištaisyti paslaugų teikimo trūkumus (paslaugų suteikimas praleidus terminą tapo nebeaktualus, objektyviai nebeįmanomas ir pan.), už kiekvienos tokios Sutartyje ir jos priede (-uose) nurodytos paslaugos nesuteikimą arba suteikimą su trūkumais **Teikėjas** moka **Pirkėjui** Sutarties specialiojoje dalyje nurodytą Šalių iš anksto sutartų minimalių nuostolių sumą. Šalių iš anksto

sutartų minimalių nuostolių sumokėjimas neatleidžia **Teikėjo** nuo pareigos atlyginti visus **Mokėtojo** patirtus nuostolius, **Teikėjui** nevykdant ar netinkamai vykdant sutartį. Šalių iš anksto sutartus minimalius nuostolius **Teikėjas** įsipareigoja sumokėti ne vėliau kaip per sąskaitoje faktūroje ar pareikalavime nurodytą terminą.

11.4. Kiti sutartinės atsakomybės taikymo **Teikėjui** atvejai nurodyti Sutarties specialiojoje dalyje.

11.5. Vadovaujantis Lietuvos Respublikos civilinio kodekso 6.253 straipsnio 1 ir 3 dalimis finansavimo vėlavimas iš biudžeto yra sąlyga visiškai atleidžianti nuo civilinės atsakomybės ir palūkanų mokėjimo **Teikėjui** už pavėluotą atsiskaitymą.

12. Sutarties galiojimas

12.1. Sutartis įsigalioja abiem Šalims ją pasirašius ir **Teikėjui** pateikus **Pirkėjui** Sutarties įvykdymo užtikrinimo banko garantiją ar draudimo bendrovės laidavimo raštą (*Sutarties įsigaliojimo kai pateikiamas užtikrinimas sąlyga taikoma, jeigu Sutarties spec. dalyje nurodyta, kad Sutarties vykdymas bus užtikrintas laidavimu arba banko garantija*), užtikrinantį Sutarties bendrosios dalies 11.2 punkte nurodytos sumos sumokėjimą. Banko garantijoje ar draudimo bendrovės laidavimo rašte garantas/laiduotojas turi įsipareigoti sumokėti Sutarties bendrosios dalies 11.2 punkte nurodytą sumą **Pirkėjui** nutraukus Sutartį dėl bent vienos iš 9.2.1 - 9.2.7, 9.3 punktuose ar kitų Sutarties specialiojoje dalyje išvardintų priežasčių. Garantijos ar laidavimo raštas, kuriame nurodoma, kad garantas ar laiduotojas atsako tik už tiesioginių nuostolių atlyginimą nebus priimami, kadangi turi būti įsipareigojama atlyginti konkrečią Sutarties įvykdymo užtikrinimo sumą, nurodytą sutarties 11.2 punkte.

12.2. Garantas/laiduotojas turi neatšaukiamai ir besąlygiškai įsipareigoti ne vėliau kaip per 14 (keturiolika) dienų nuo raštiško pranešimo, patvirtinančio Sutarties nutraukimą dėl Sutartyje numatytų pagrindų esant **Teikėjo** kaltei, įvykdyti prievolę ir sumokėti įsipareigotą sumą, pinigus pervedant į **Pirkėjo** sąskaitą.

12.3. **Teikėjas** ne vėliau kaip per 5 (penkias) darbo dienas po Sutarties pasirašymo pateikia **Pirkėjui** Sutarties bendrosios dalies 12.1 punkte nurodytą Sutarties įvykdymo užtikrinimo banko garantiją arba draudimo bendrovės laidavimo raštą, kuris galiotų dviem mėnesiais ilgiau nei Sutarties specialiojoje dalyje nurodytas paslaugų teikimo terminas ar Sutarties galiojimo terminas. **Teikėjas** taip pat turi pateikti patvirtinimą iš draudimo bendrovės (apmokėjimą įrodantį dokumentą ar pan.), kad laidavimo raštas yra galiojantis. Sutarties įvykdymo užtikrinimo banko garantijoje arba draudimo bendrovės laidavimo rašte nurodytos sumos sumokėjimas neturi būti siejamas su visišku **Pirkėjo** patirtų nuostolių atlyginimu ir neatleidžia **Teikėjo** nuo pareigos juos atlyginti pilnai.

12.4. Jei Sutarties vykdymo metu Sutarties įvykdymo užtikrinimą išdavęs juridinis asmuo (bankas ar draudimo bendrovė) negali įvykdyti savo įsipareigojimų (sustabdoma veikla, paskelbiamas moratoriumas ir pan.), **Teikėjas** per 10 (dešimt) dienų pateikia naują Sutarties vykdymo užtikrinimą, tokiomis pačiomis sąlygomis kaip ir ankstesnysis. Jei **Teikėjas** nepateikia naujo sutarties įvykdymo užtikrinimo, **Pirkėjas** turi teisę nutraukti Sutartį, Sutarties bendrosios dalies 9.2.5 punkte nustatyta tvarka.

12.5. Sutarties įvykdymo užtikrinimas grąžinamas per 10 (dešimt) dienų nuo šio užtikrinimo galiojimo termino pabaigos **Teikėjui** pateikus raštišką prašymą.

12.6. Sutarties sąlygos pirkimo sutarties galiojimo laikotarpiu negali būti keičiamos, išskyrus atvejus, kai pakeitimas yra galimas vadovaujantis Viešųjų pirkimų įstatymo 89 straipsnio nuostatomis/Viešųjų pirkimų, atliekamų gynybos ir saugumo srityje, įstatymo 53 straipsnio nuostatomis ir neprieštarauja pagrindiniams viešųjų pirkimų principams bei tikslui.

12.7. Sutarties galiojimo metu Šalims pastebėjus techninio apsirikimo, rašybos klaidų (netinkamai perkeltos nuostatos iš pasiūlymo ar pirkimo sąlygų ir kt.), pasikeitus Sutartyje nurodytiems už Sutarties vykdymą atsakingiems asmenims ar Sutarties Šalių rekvizitams, Sutarties Šalys raštišku susitarimu gali patikslinti Sutarties sąlygas. Toks Sutarties sąlygų patikslinimas nebus laikomas Sutarties sąlygų keitimu.

12.8. Sutartis gali būti pratęsta Sutarties Specialiojoje dalyje nustatytomis sąlygomis arba esant poreikiui, **Pirkėjas** turi teisę įsigyti Sutartyje ir jos prieduose nenurodytą, tačiau su pirkimo objektu

susijusių paslaugų neviršijant 10 procentų Sutarties specialiosios dalies 2 punkte nurodytos maksimalios Sutarties kainos. Sutartyje ir jos prieduose nenurodytas, tačiau su pirkimo objektu susijusias paslaugas **Teikėjas** gali teikti tik ne didesnėmis nei užsakymo dieną Tiekėjo prekybos vietoje, kataloge ar interneto svetainėje nurodytomis galiojančiomis šių paslaugų kainomis arba, jei tokios kainos neskelbiamos, Tiekėjo pasiūlytomis, konkurencingomis ir rinką atitinkančiomis kainomis. Esant poreikiui įsigyti Sutartyje ir jos prieduose nenurodytų, tačiau su pirkimo objektu susijusių paslaugų, **Pirkėjas** ir **Teikėjas** sudaro papildomą rašytinį susitarimą, kurio sąlygos privalo būti analogiškos Sutarties sąlygoms, atitinkamai jas pritaikant naujai perkamoms paslaugoms (*jei spec. dalyje nurodyta, kad ši sąlyga taikoma*).

12.9. Sutarties specialiojoje dalyje numatyta Sutarties galiojimo termino pabaiga nereiškia Šalių prievolių pagal Sutartį pabaigos ir neatleidžia Šalių nuo civilinės atsakomybės už Sutarties pažeidimą.

13. Susirašinėjimas

13.1. **Pirkėjo** ir **Teikėjo** vienas kitam siunčiami pranešimai lietuvių/anglų (*taikoma, jeigu sutartis sudaroma anglų kalba*) kalba turi būti raštiški. Šalių viena kitai siunčiami pranešimai turi būti siunčiami paštu, elektroniniu paštu arba įteikiami asmeniškai. Pranešimai turi būti siunčiami Sutarties specialiojoje dalyje Šalių rekvizituose nurodytais adresais, numeriais. Jei siuntėjui reikia gavimo patvirtinimo, jis nurodo tokį reikalavimą pranešime. Jei yra nustatytas atsakymo į raštišką pranešimą gavimo terminas, siuntėjas pranešime turėtų nurodyti reikalavimą patvirtinti raštiško pranešimo gavimą.

13.2. Šalys įsipareigoja ne vėliau kaip per 3 (tris) darbo dienas raštu viena kitai pranešti apie Sutarties specialiojoje dalyje nurodytų Šalies rekvizitų pasikeitimą. Sutarties Šalis nepranešusi apie savo rekvizitų pasikeitimą laiku, negali reikšti pretenzijų dėl kitos Šalies veiksmų, atliktų vadovaujantis Sutartyje pateiktais Šalies rekvizitais.

14. Informacijos konfidencialumas ir asmens duomenų apsauga

14.1. Šalys privalo užtikrinti, kad informacija, kurią jos perduoda viena kitai, bus naudojama tik vykdant Sutartį ir nebus naudojama tokiu būdu, kuris pakenktų informaciją perdavusiai Šaliai.

14.2. Šalys įsipareigoja užtikrinti visos joms žinomos ir (ar) patikėtos informacijos slaptumą Sutarties galiojimo metu ir pasibaigus Sutarties galiojimo laikotarpiui ar ją nutraukus. Šalys įsipareigoja Sutarties vykdymo metu gautus asmens duomenis naudoti tik, kai tai būtina Sutarties vykdymui.

14.3. **Teikėjas** įsipareigoja be **Pirkėjo** išankstinio rašytinio sutikimo nenaudoti **Pirkėjo** jam pateiktos informacijos nei savo, nei bet kokių trečiųjų asmenų naudai, neatskleisti tokios informacijos kitiems asmenims, išskyrus Lietuvos Respublikos teisės aktų numatytus atvejus.

14.4. Sutartyje ir jos prieduose nurodyti asmens duomenys (vardai, pavardės, pareigos, el. paštas, ar telefono numeris) gali būti naudojami tik nustatant Šalių, **Mokėtojo** ar **Gavėjo** atsakingus asmenis už Sutarties vykdymą ir bendrauti Sutarties vykdymo klausimais. Jei Sutarties vykdymo metu yra tvarkomi kokie nors papildomi asmens duomenys, šie duomenys ir jų tvarkymo tikslas yra įvardinami Sutarties specialiosios dalies 9 punkte.

14.5. Sutarties šalys užtikrina, kad su asmens duomenimis tvarkomais vykdant Sutartį susipažins tik tie asmenys, kuriems tai yra būtina vykdant įsipareigojimus pagal Sutartį.

14.6. Sutartyje ir jos prieduose nurodyti asmens duomenys be atskiro kitos Šalies sutikimo negali būti perduoti tretiesiems asmenims, išskyrus **Teikėjo** įvardintus subteikėjus, **Mokėtoją** ir **Gavėją** (jei toks nurodytas), kurie yra pasitelkiami sutarties vykdymui ir tik tais atvejais, kai tai yra būtina Sutarties vykdymui arba tokių duomenų neatskleidimas sukeltų itin didelius sunkumus vykdant Sutartį. Jei subteikėjas Sutarties numatyta tvarka yra keičiamas, turi būti gautas atskiras kitos Šalies sutikimas dėl duomenų perdavimo.

14.7. Jei Sutarties vykdymo metu paaiškėja, kad yra tvarkomi asmens duomenys, kurie nėra aptarti Sutarties sąlygose, Sutarties šalys turi nedelsiant informuoti kitą Šalį dėl tokių duomenų ir išlaikyti šių duomenų konfidencialumą. Nustačius, kad yra tvarkomi Sutartyje nenumatyti asmens duomenys, yra pildomas Sutarties specialiosios dalies 9 punktas.

14.8. Visi asmens duomenys, kurie buvo tvarkomi siekiant įvykdyti Sutartyje numatytus įsipareigojimus, gali būti tvarkomi iki to momento, kai pasibaigia Šalių prievolės pagal Sutartį. Gali būti neaikunami tik tokie asmens duomenys, kurių sunaikinimas reikštų neprotingai dideles laiko ar finansines sąnaudas ar būtų nepateisinamas Sutarties rezultato naudojimo tikslais.

14.9. Šalys privalo imtis pakankamų techninių ir organizacinių priemonių informacijos saugumui ir konfidencialumui užtikrinti. Apie bet kokį pagal Sutartį tvarkomų asmens duomenų pažeidimą, Šalys viena kitą informuoja per 1 (vieną) darbo dieną. Pranešime apie pažeidimą privalo būti nurodytas pažeidimo pobūdis, galimos pažeidimo pasekmės ir priemonės, kurių buvo imtasi pažeidimo padariniams panaikinti ar sušvelninti.

14.10. Šalys neatlygina viena kitos patirtų išlaidų ir nuostolių dėl asmens duomenų tvarkymo įsipareigojimų pagal šią Sutartį vykdymo.

14.11. Pažeidęs Sutarties bendrosios dalies 14.3 punkte numatytą įsipareigojimą **Teikėjas** privalo **Pirkėjui** sumokėti 10 proc. dydžio maksimalios Sutarties vertės/pasiūlymo kainos be PVM Šalių iš anksto sutartų minimalių nuostolių dydžio sumą ir atlyginti kitus dėl tokio pažeidimo padarytus nuostolius.

15. Baigiamosios nuostatos

15.1. Sutartis sudaryta lietuvių/anglų, lietuvių ir anglų kalba dviem/keturiais egzemplioriais (po vieną/du kiekvienai Šaliai) (*taikoma priklausomai nuo to kokiomis kalbomis bus sudaroma sutartis*). Abu tekstai autentiški ir turi vienodą teisinę galią. Atsiradus neatitikimams tarp tekstų lietuvių ir anglų kalbomis, pirmenybė teikiama tekstui anglų kalba (taikoma, jeigu sutartis sudaroma *su užsienio tiekėju lietuvių ir anglų kalba*).

15.2. Šią Sutartį sudaro Sutarties bendroji ir specialioji dalys bei sutarties priedas (-ai). Visi šios Sutarties priedai yra neatskiriama Sutarties dalis.

15.3. Nė viena iš Šalių neturi teisės perduoti trečiajam asmeniui teisių ir įsipareigojimų pagal šią Sutartį be išankstinio raštiško kitos Šalies sutikimo.

15.4. Pažeidęs šios sutarties dalies 15.3 punkte nurodytą įpareigojimą **Teikėjas** moka **Pirkėjui** 5 proc. maksimalios Sutarties/pasiūlymo kainos be PVM dydžio šalių iš anksto sutartų minimalių nuostolių sumą, jeigu Sutarties specialiojoje dalyje nenustatyta kitaip.

15.5. **Teikėjas** garantuoja, kad turi visas Sutarties įvykdymui reikalingas licencijas. **Teikėjas** įsipareigoja atlyginti **Pirkėjui** nuostolius, jeigu **Pirkėjui** būtų pateikta pretenzijų ar iškelta bylų dėl patentų ar licencijų pažeidimų, kylančių iš Sutarties ar padarytų ją vykdant.

15.6. Sutarties Šalys patvirtina, kad sudarydamos Sutartį neviršijo ir nepažeidė savo kompetencijos (įstatų, nuostatų, statuto, jokie Sutarties šalies valdymo organo (savininko, steigėjo ar kito kompetentingo subjekto) nutarimo, sprendimo, įsakymo, jokio privalomo teisės akto (taip pat ir lokalinio, individualaus), sandorio, teismo sprendimo (nutarties, nutarimo) ar kt.).

15.7. Sutarties vykdymas gali būti aiškinamas Šalių raštišku sutarimu nekeičiant Sutarties sąlygų.

15.8. Subteikėjo (-ų)/subteikėjo pavadinimas, jo (-ų) vykdomų sutartinių įsipareigojimų dalis yra nurodyti Sutarties specialiojoje dalyje.

15.9. Sutarties vykdymo metu Sutartyje nurodytas (-i) subteikėjas (-ai)/subteikėjas (-ai) gali būti keičiamas (-i) kitu (-ais) subteikėju (-ais)/subteikėju (-ais) dėl objektyvių aplinkybių, kurių **Teikėjui** nebuvo galima numatyti paraiškos/pasiūlymo pateikimo momentu. Sutartyje nustatyto subteikėjo (-ų)/ subteikėjo (-ų) keitimas kitu galimas tik iš anksto raštu suderinus su **Pirkėju**. Prašymas dėl Sutartyje nustatyto subteikėjo (ų)/ subteikėjo (-ų) keitimo kitu **Pirkėjui** pateikiamas raštu, nurodant tokio keitimo priežastis, kartu pateikiant pagrindžiančius dokumentus, kad naujas subteikėjas (-ai)/ subteikėjas (ai) atitinka visus subteikėjui (-ams)/subteikėjui (-ams) viešojo pirkimo, kurio pagrindu pasirašyta ši Sutartis, dokumentuose nustatytus reikalavimus, o **Teikėjas** dėl subteikėjo pasikeitimo neprarado pirkimo dokumentuose nustatytos minimalios kvalifikacijos. Sutartyje nustatyto subteikėjo (-ų)/subteikėjo (-ų) pakeitimas kitu subteikėju (-ais)/ subteikėju (-ais) įforminamas rašytiniu Sutarties pakeitimu (*taikoma, jei **Teikėjas** numato pasitelkti subteikėjus*). Sutartyje nustatyto subteikėjo (-ų)/subteikėjo (-ų) pakeitimas kitu subteikėju (-ais)/ subteikėju (-ais) įforminamas rašytiniu Sutarties pakeitimu.

15.10. **Teikėjo** paskirtas asmuo/asmenys, kurie atstovauja **Teikėjui**, priiminėja ir tvirtina **Pirkėjo** teikiamus užsakymus, atsakingas už teikiamų paslaugų kokybę, dalyvauja susitikimuose su **Pirkėju** ir atlieka kitus veiksmus, būtinus tinkamam šios Sutarties vykdymui yra nurodyti Sutarties specialiojoje dalyje.

15.11. **Pirkėjo** paskirtas asmuo/asmenys, kurie atstovauja **Pirkėjui**, teikia **Teikėjui** užsakymus, dalyvauja susitikimuose su **Teikėju** ir atlieka kitus veiksmus, būtinus tinkamam šios Sutarties vykdymui, yra nurodyti Sutarties specialiojoje dalyje.

PIRKĖJAS

Vilniaus įgulos aptarnavimo centro viršininkas,
vykdantis vado funkcijas
mjr. Pavelas Lukjanovas

TEIKĖJAS

Direktorius
Justinas Jančiauskas

PASLAUGŲ ĮKAINIAI

Eil. Nr.	Paslaugos pavadinimas	Mato vnt.	Preliminarus kiekis	Paslaugos 1 mato vnt. įkainis EUR be PVM (su visomis išlaidomis)
1	2	3	4	5
1. KONTEINERIŲ PRIJUNGIMO PRIE ELEKTROS TINKLŲ PASLAUGOS				
1.1.	Kabeliniai perėjimų paruošimas poilsio bei sanitarinių konteinerių tarpusavio sujungimui ir prijungimui prie KSG. 1, - KS-G 16.1 skydų.	kompl.	114	111.38
1.2.	Kabelinių perėjimų paruošimas ir sanitarinių konteinerių sujungimui su nuotekų rezervuaru	kompl.	30	98.68
1.3.	Kabelinių perėjimų paruošimas darbo konteinerių prijungimui prie skydų	kompl.	10	261.36
1.4.	Kabelinių perėjimų paruošimas medicinos, maisto šaldytuvų, ginklų sandėlių ir skalbinių surinkimo konteinerių prijungimui prie skydų.	kompl.	7	140.11
1.5.	Kabelių tiesimo ir tvirtinimo linijų įrengimo paslauga	kompl.	1	18158.00
1.6.	Kabelinių perėjimų paruošimas laisvalaikio konteinerinės patalpos konteinerių prijungimui prie KS-4 skydo .	kompl.	1	672.88
1.7.	Kabelinių perėjimų paruošimas sporto palapinės prijungimui prie KS-3.2 skydo.	kompl.	1	374.20
1.8.	Kabelinių perėjimų paruošimas transporto remonto palapinės prijungimui prie KS-5 skydo.	kompl.	1	374.20
1.9.	Kabelinių perėjimų paruošimas maisto paruošimo ir išdavimo palapinės prijungimui prie KS-3.1 skydo.	kompl.	1	374.20
1.10.	Kabelinių perėjimų paruošimas maitinimo palapinėms prijungimui prie KS-3.1 skydo.	kompl.	2	374.20
1.11.	Kabelinių perėjimų paruošimas uždaro krepšinio palapinės	kompl.	2	158.48

	prijungimui prie, KS-4 skydo.			
1.12.	Įžeminimo įrengimas	kompl.	110	62.42
1.13.	Įžeminimo varžų matavimai	kompl.	110	3.35
1.14.	Dokumentacijos parengimas	kompl.	1	424.80
2. KONTEINERIŲ PRIJUNGIMO PRIE VANDENTIEKIO IR NUOTEKŲ TINKLŲ PASLAUGOS				
2.1.	Sanitarinių konteinerių prijungimas prie nuotekų tinklo	kompl.	30	61.16
2.2.	Medicininės modulines patalpos prijungimas prie nuotekų tinklo	kompl.	2	60.45


PIRKĖJAS
Vilniaus įgulos aptarnavimo centro viršininkas,
vykdantis vado funkcijas
mjr. Pavelas Lukjanovas

TEIKĖJAS
Direktorius
Justinas Jančiauskas

A. V.

A. V.

ELEKTROS TINKLŲ SUTARTINIAI ŽYMĖJIMAI

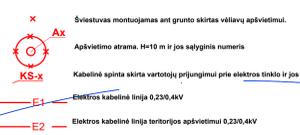


SUTARTINIAI ŽYMĖJIMAI

- kadastrinis sklypas;
- projektuojami kelio bordiūrai (1,00 x 0,15 x 0,30 m);
- projektuojami vejos borteliai (1,00 x 0,08 x 0,20 m);
- projektuojama tvora (aukštis 2,50 m);
- projektuojami vartai;
- projektuojama betoninė transporto priemonių stovėjimo zona (~15 000 m²);
- vikšrinės technikos vikšrų valymo aikštelė (~1540 m²);
- projektuojama karių poilsio zona iš skaldos (~18 510m²);
- projektuojama maitinimo zona iš skaldos (~4200 m²);
- projektuojama administravimo zona iš skaldos (~8120 m²);
- projektuojama sporto ir laisvalaikio zona (~4925 m² iš jų betono danga ~3300 m²);
- projektuojama kelio „A“ danga iš monolitinio betono (II-as etapas);
- projektuojama kelio „B“ danga iš skaldos;
- plastikinė pėsčiųjų vaikščiojimo danga (rengiama kitu projektu);
- rezervinė zona iš natūralaus grunto;
- projektuojamas vėliavos stiebas;
- rezervinės vietos konteineriams.

SUTARTINIAI ĮRANGOS ŽYMĖJIMAI:

- P - poilsio konteineris;
- D - dušo konteineris;
- T - tualetų konteineris;
- VC - vandens rezervuaro cisterna;
- MdK - maisto sandėliavimo konteineris;
- Š - konteineris šaldiklis/šaldytuvais;
- SK - skalbinių surinkimo konteineris;
- DK - darbo konteineris;
- GK - ginklų saugojimo konteineris;
- MK - medicininis konteineris;
- LKP - laisvalaikio konteinerinė patalpa;
- GN - elektros generatoriaus sistema;
- R - rūkymo stoginė;
- ŠKV - šiukšlių konteinerių vieta;
- MS - sandėliavimo konteineris.

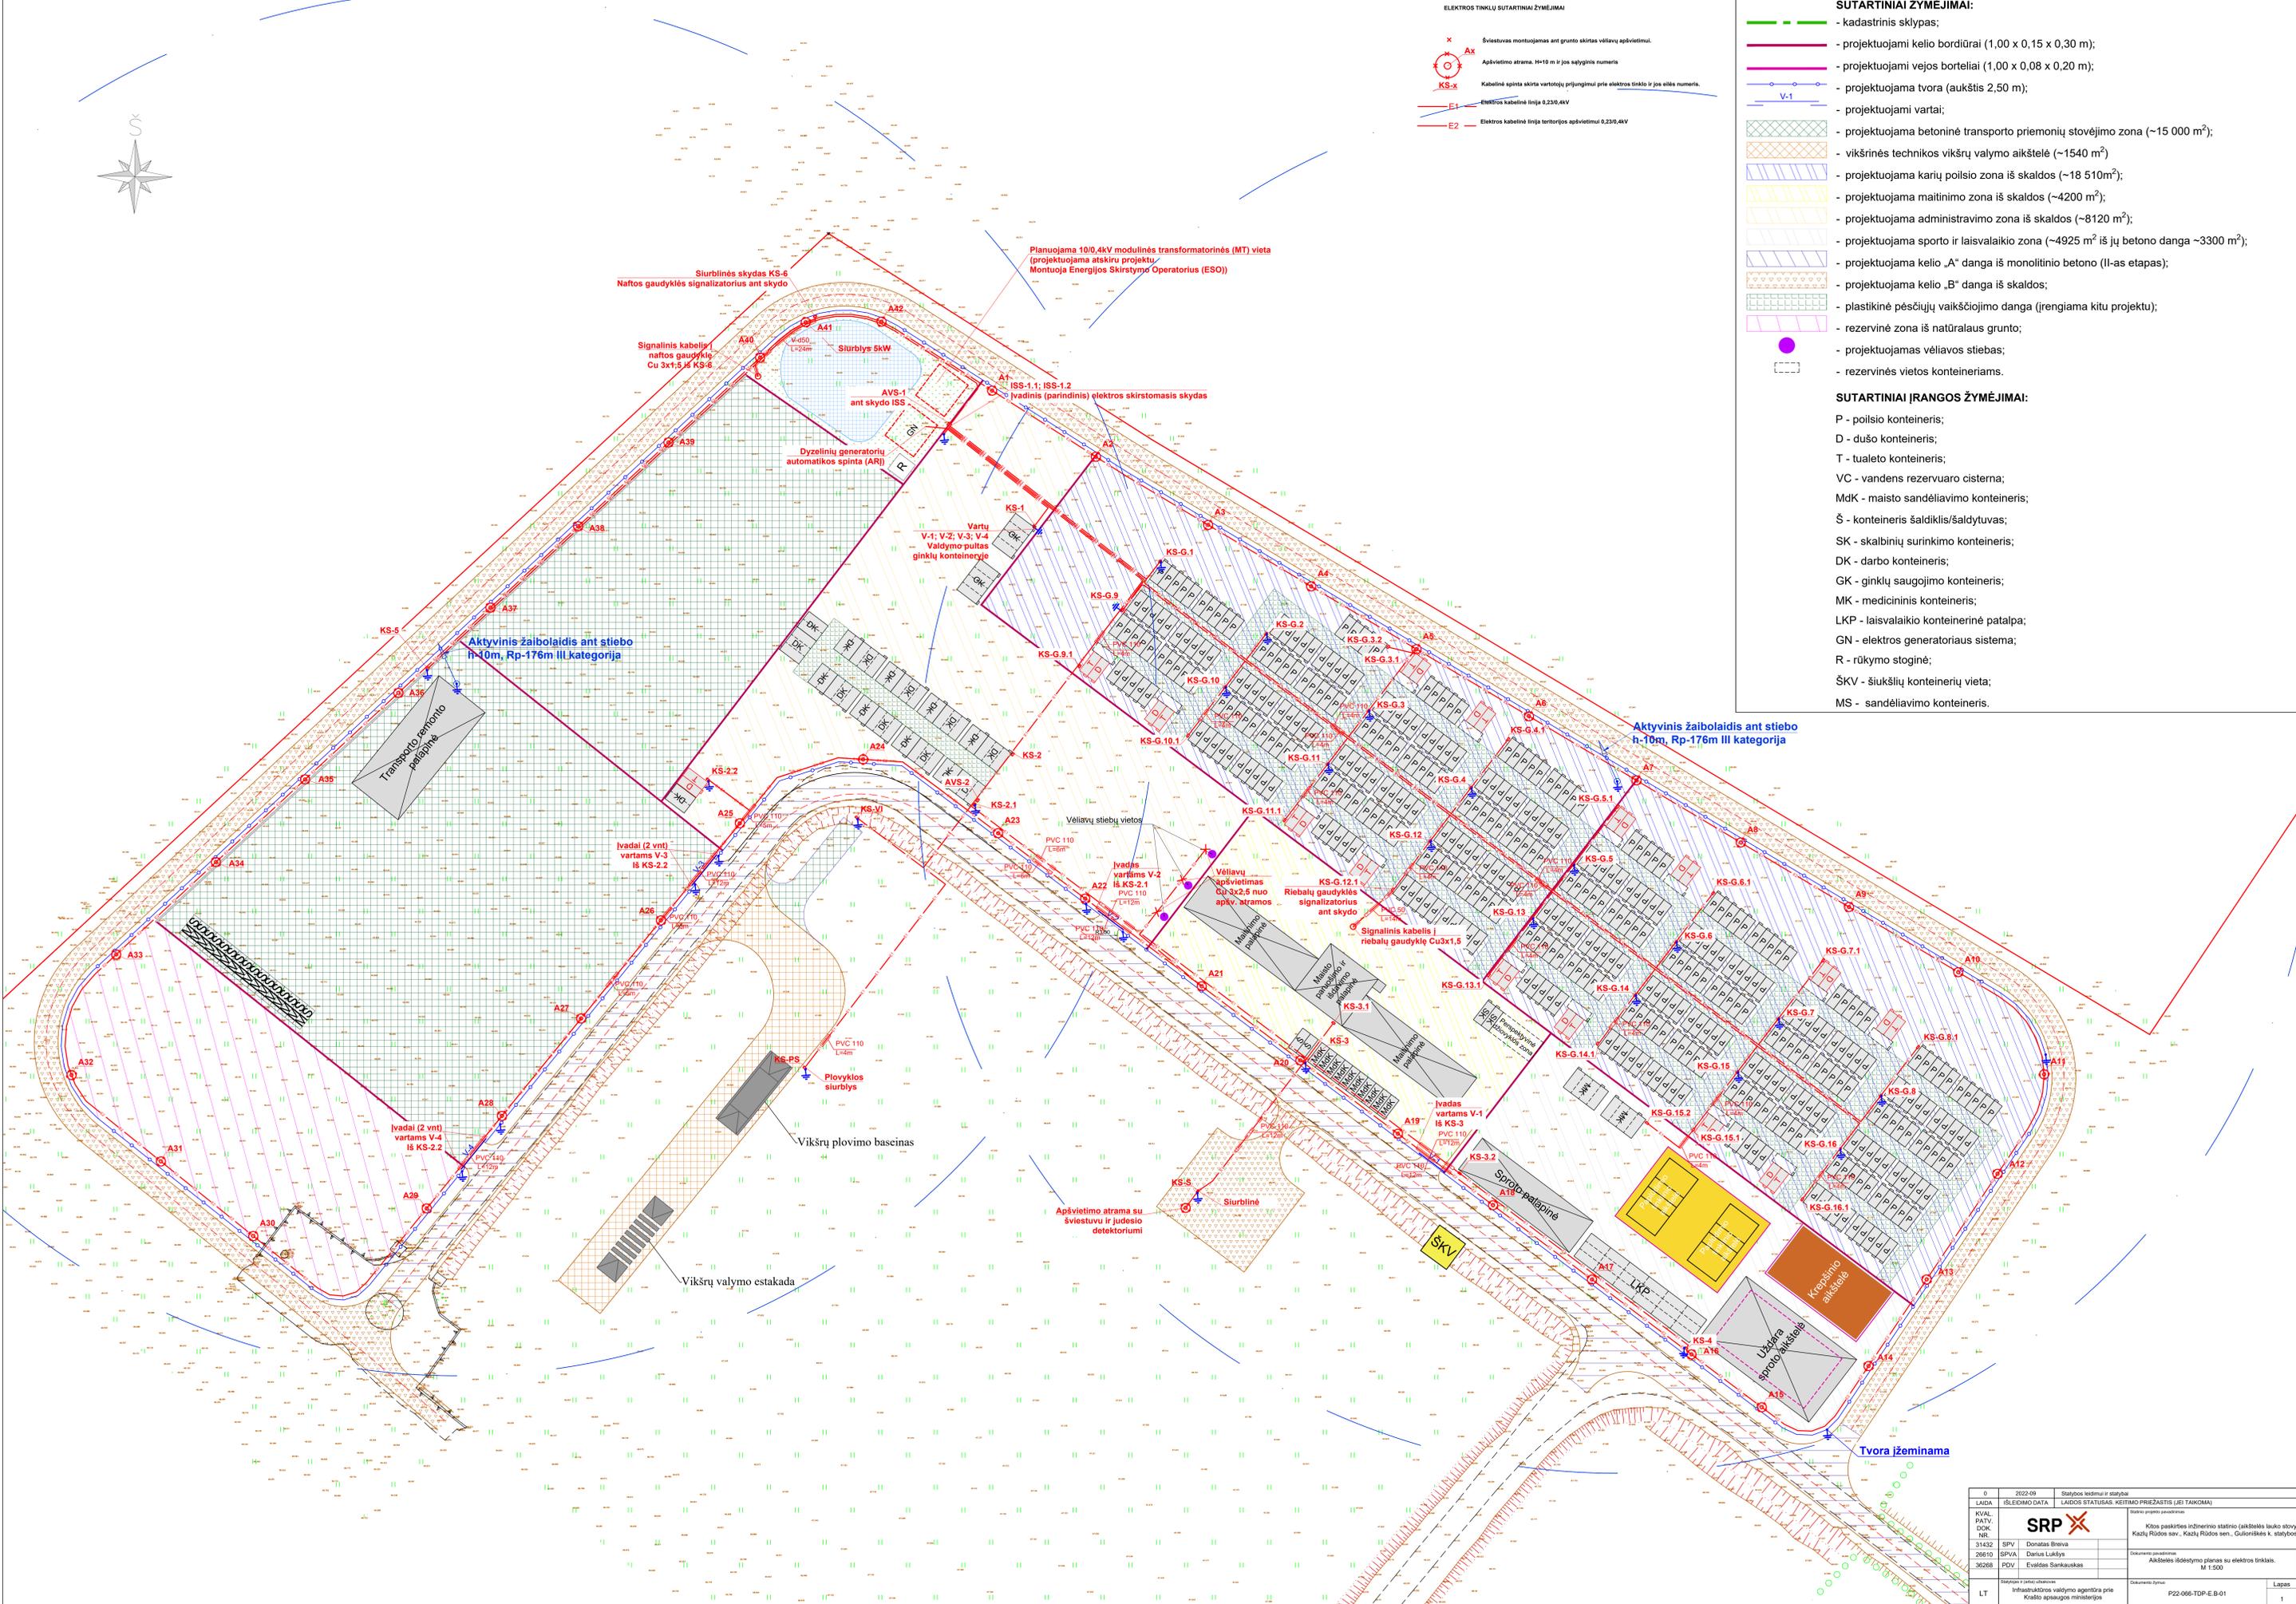

0	2022-09	Statybos leidimui ir statybai	
LAIDA	IŠLEIDIMO DATA	LAIDOS STATUSAS	KEITIMO PRIEŽASTIS (JEI TAIKOMA)
KVAL. PATV. DOK. NRS			Statybos projekto pildymas
31432	SPV	Donatas Breiva	Kito pasakties inžinerinio statinio (aikštelės lauko stovykla) Kažų Rūdos sen. Kažų Rūdos sen. Guloniškės k. statybos projektas
26610	SPVA	Darius Lukšys	Documentas patvirtintas
36268	PDV	Evaldas Sankauskas	Aikštelės išdėstymo planas su elektros tinklais. M 1:500
			0
LT	Statybos ir inžinerijos sritis	Infrastruktūros valdymo agentūra prie Krašto apsaugos ministerijos	P22-066-TDP-E-B-01
			Lapas 1
			1



INŽINERINIŲ TINKLŲ SUTARTINIAI ŽYMĖJIMAI


- Projektuojami vandentiekio tinklai
- Projektuojami buitinių nuotekų tinklai
- F3—F3 Projektuojami gamybinių nuotekų tinklai
- Projektuojami lietaus nuotekų tinklai
- Projektuojamas lietaus surinkimo latakas
- Projektuojamas riebalų atskirtuvas
- NPG-1 Projektuojamas naftos produktų atskirtuvas
- SG-1 Projektuojama smėliagaudė
- PF-1 Perspektyviniai buitinių nuotekų tinklai

SUTARTINIAI ŽYMĖJIMAI:

- kadastrinis sklypas;
- projektuojami kelio bordiūrai (1,00 x 0,15 x 0,30 m);
- projektuojami vejos borteliai (1,00 x 0,08 x 0,20 m);
- projektuojama tvora (aukštis 2,50 m);
- V-1 - projektuojami vartai;
- projektuojama betoninė transporto priemonių stovėjimo zona (~15 000 m²);
- vikšrinės technikos vikšrų valymo aikštelė (~1540 m²);
- projektuojama karių poilsio zona iš skaldos (~18 510m²);
- projektuojama maitinimo zona iš skaldos (~4200 m²);
- projektuojama administravimo zona iš skaldos (~8120 m²);
- projektuojama sporto ir laisvalaikio zona (~4925 m² iš jų betono danga ~3300 m²);
- projektuojama kelio „A“ danga iš monolitinio betono (II-as etapas);
- projektuojama kelio „B“ danga iš skaldos;
- plastikinė pėsčiųjų vaikščiojimo danga (įrengiama kitu projektu);
- rezervinė zona iš natūralaus grunto;
- projektuojamas vėliavos stiebas;
- rezervinės vietos konteineriams.

SUTARTINIAI ĮRANGOS ŽYMĖJIMAI:

- P - poilsio konteineris;
- D - dušo konteineris;
- T - tualeto konteineris;
- VC - vandens rezervuaro cisterna;
- MdK - maisto sandėliavimo konteineris;
- Š - konteineris šaldiklis/šaldytuvas;
- SK - skalbinių surinkimo konteineris;
- DK - darbo konteineris;
- GK - ginklų saugojimo konteineris;
- MK - medicininis konteineris;
- LKP - laisvalaikio konteinerinė patalpa;
- GN - elektros generatoriaus sistema;
- R - rūkymo stoginė;
- ŠKV - šiuikšlių konteinerių vieta;
- MS - sandėliavimo konteineris.

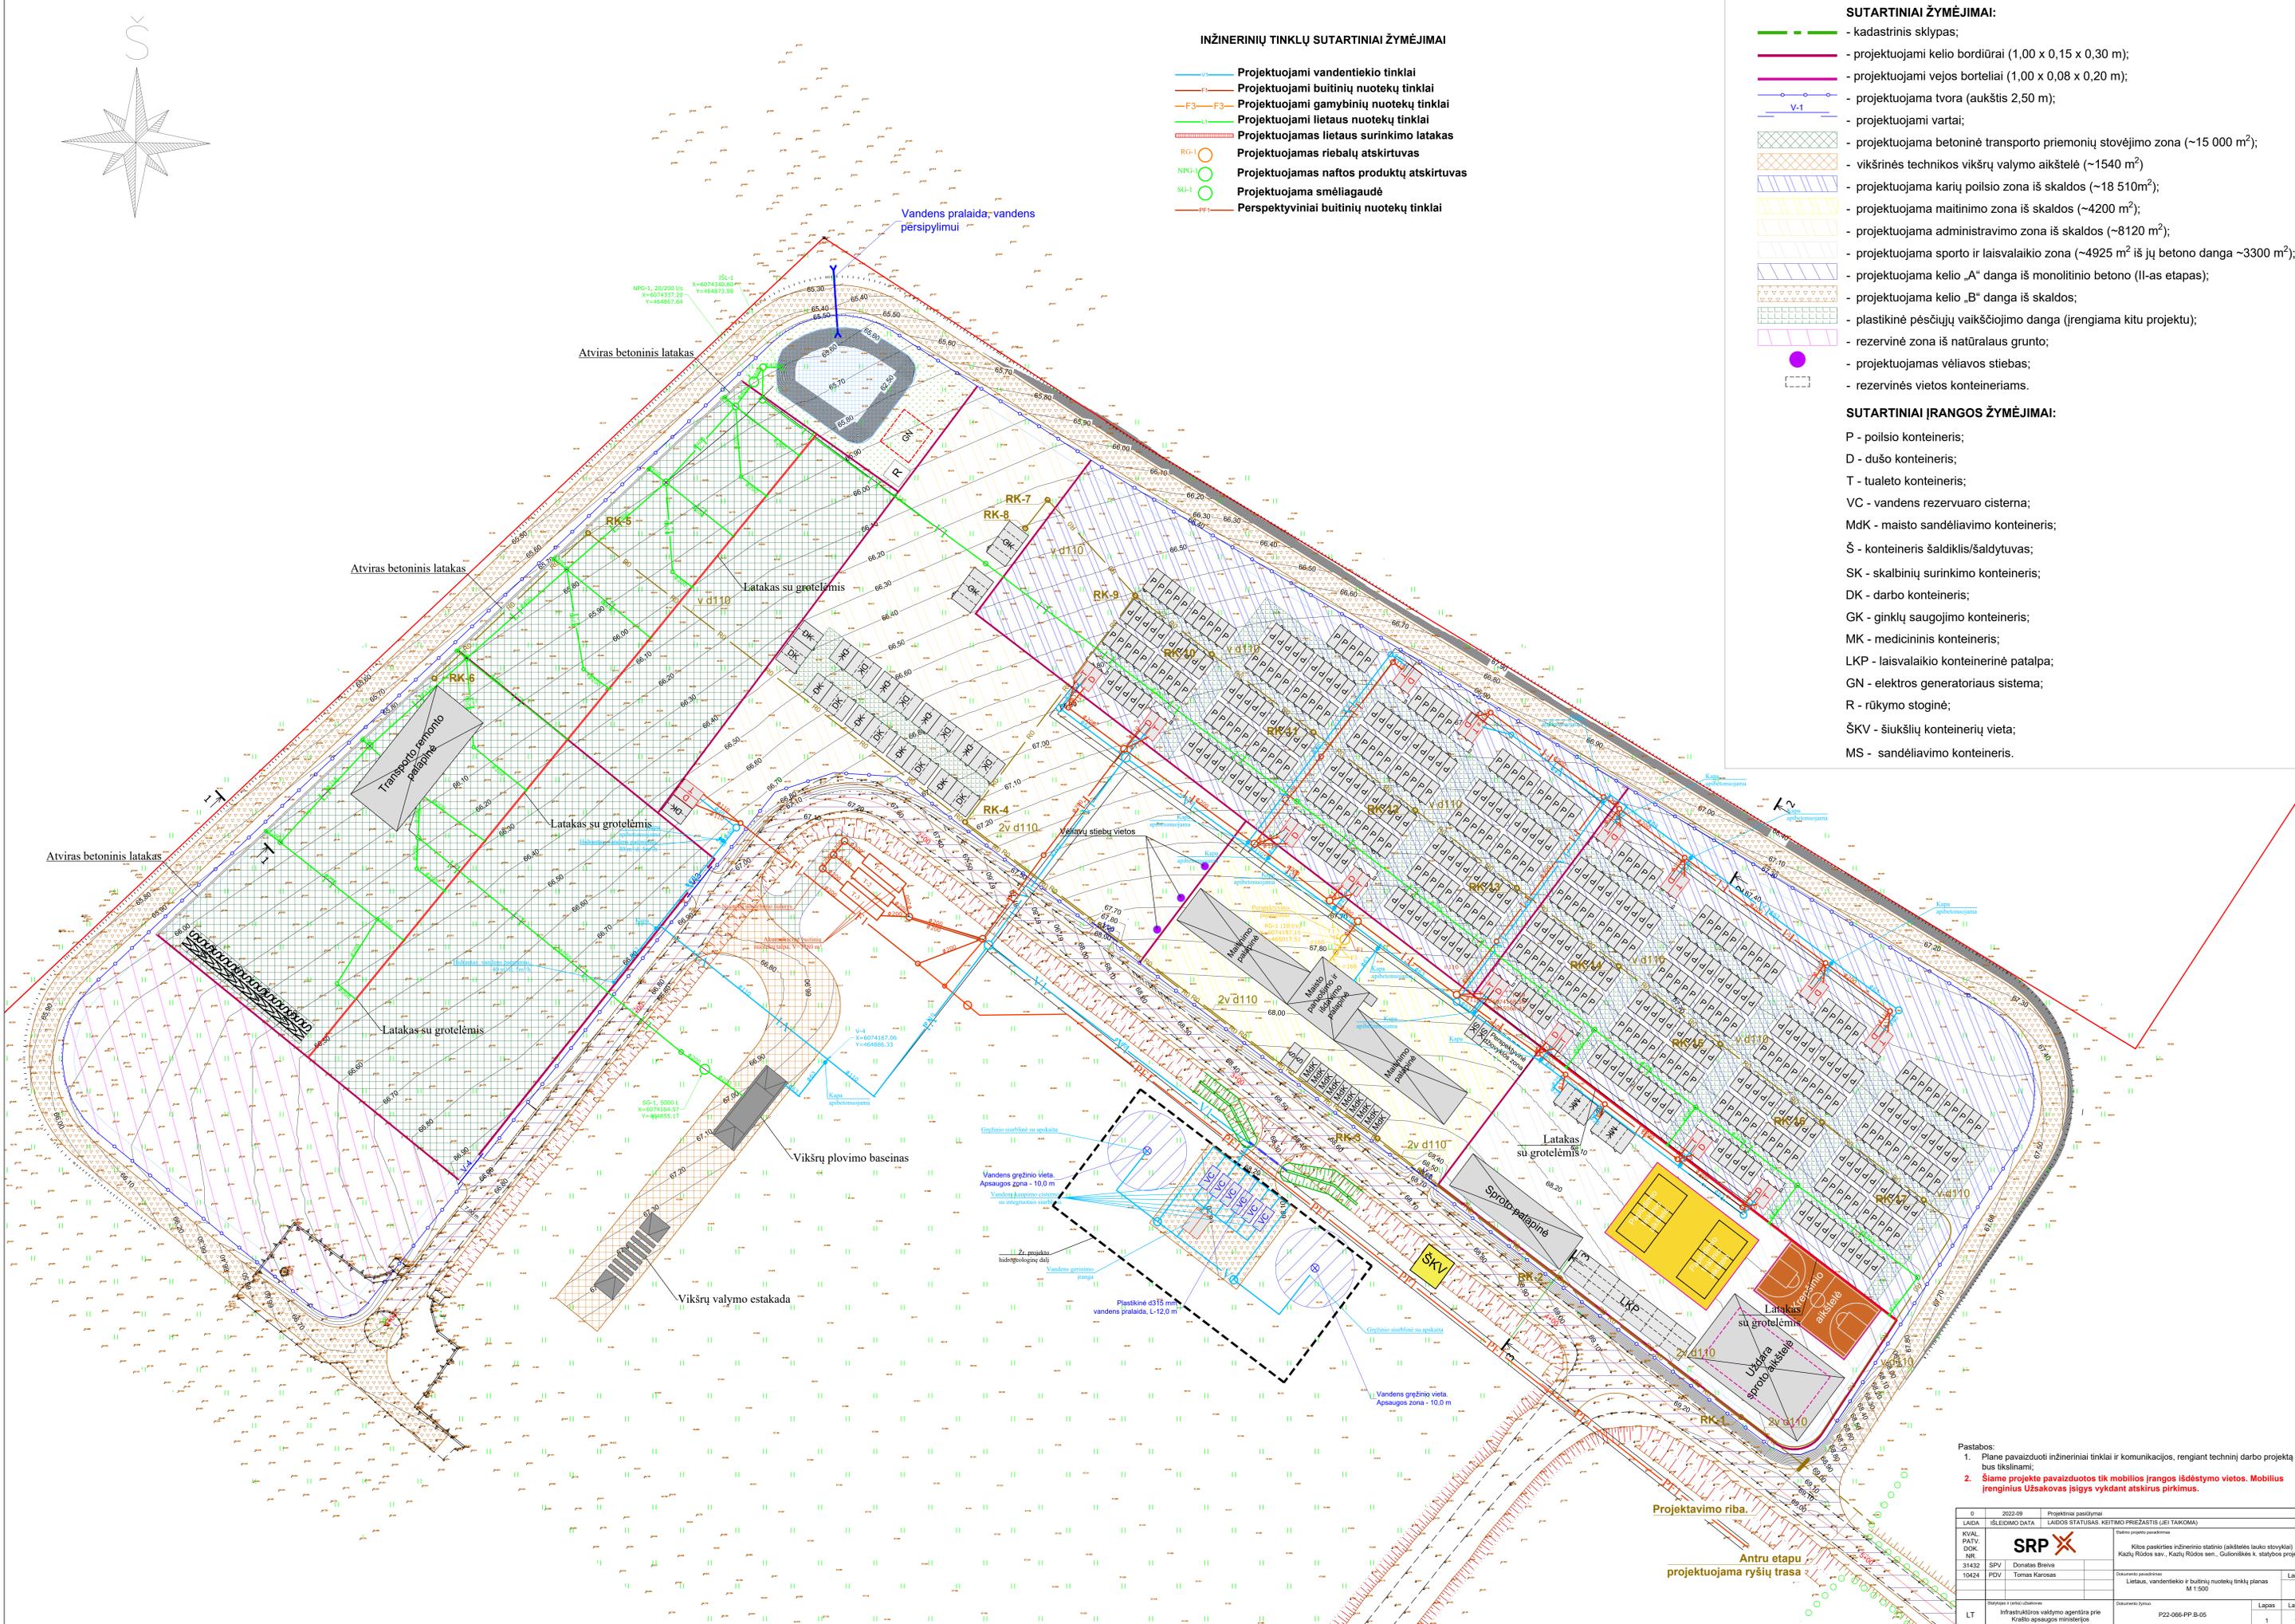

Pastabos:
1. Plane pavaizduoti inžineriniai tinklai ir komunikacijos, rengiant techninį darbo projektą bus tikslinami;
2. Šiame projekte pavaizduotos tik mobilios įrangos išdėstymo vietos. Mobilius įrenginius užsakovas įsigys vykdamas atskirus pirkimus.

0	2022-09	Projektiniai pastoviai
LAKA	ISLĖDIMO DATA	LAIKOS STATUSAS: KEITIMO PREJĖSTIS (JEI TAKOMA)
KVAL.		Šaltos pagalbos paslaugoms
PATV.		
DIK.		
NR.		
31432	SPV	Donatas Breiva
10424	PDV	Tomas Karosas
		Dokumentavimas
		Lietus, vandentiekio ir buitinių nuotekų tinklų planas
		M 1:500
		Laids
		0
LT	Stiprinant ir patvirtinant	Dokumentavimas
	Infrastruktūros valdymo agentūra prie	P22-086-PP-B-05
	Krišto apsaugos ministerija	Lapas
		Lapų
		1
		1

Projektavimo riba.
Antru etapu
projektuojama ryšių trasa

KONTEINERIŲ PRIJUNGIMO PRIE ELEKTROS TINKLŲ PASLAUGOS CHARAKTERISTIKOS, TECHNINIAI IR ĮRENGIMO REIKALAVIMAI

	Paslauga	Mato vnt.	Kiekis	Pastabos
Konteinerių prijungimo prie elektros tinklų paslauga				
1.	Kabeliniai perėjimų paruošimas poilsio bei sanitarinių konteinerių tarpusavio sujungimui ir prijungimui prie KS-G.1, - KS-G 16.1 skydų.	kompl.	114	Ruošiami kabeliniai perėjimai iš gumuoto lankstaus H05RR-F kabelio 5x6 mm ² su kabelinėmis 32A jungtimis ir 32A kištukais. Numatytas kabelio ilgis 114 komplektams -1445 m. Ruošiant kabelius, ilgiai tikslinami darbo vietoje.
2.	Kabelinių perėjimų paruošimas ir sanitarinių konteinerių sujungimui su nuotekų rezervuaru	kompl.	30	Ruošiami kabeliniai perėjimai iš gumuoto lankstaus H05RR-F kabelio 5x4 mm ² su kabelinėmis 32A 5p jungtimis ir 32A 5p kištukais. Numatytas kabelio ilgis 30 komplektams - 400 m. Ruošiamų kabelinių perėjimų ilgiai tikslinami darbų eigoje.
3.	Kabeliniai perėjimų paruošimas darbo konteinerių prijungimui prie skydų .	kompl.	10	Ruošiami kabeliniai perėjimai iš gumuoto lankstaus H05RR-F kabelio 5x6 mm ² su kabelinėmis 32A jungtimis ir 32A kištukais. Numatytas kabelio ilgis 10 komplektams -360 m. Ruošiant kabelius, ilgiai tikslinami darbo vietoje.
4.	Kabeliniai perėjimų paruošimas medicinos, maisto šaldytuvų, ginklų sandėlių ir skalbinių surinkimo konteinerių prijungimui prie skydų.	kompl.	7	Ruošiami kabeliniai perėjimai iš gumuoto lankstaus H05RR-F kabelio 5x6mm ² su kabelinėmis 32A jungtimis ir 32A kištukais. Numatytas kabelio ilgis 7 komplektams -120 m. Ruošiant kabelius, ilgiai tikslinami darbo vietoje.
5.	Kabelių tiesimo ir tvirtinimo linijų įrengimo paslauga	kompl.	1	Įrengti kabelių tiesimo ir tvirtinimo linijas iš instaliacinio metalinio perforuoto uždengiamo lovelio. Lovelio bendras ilgis apie 1400 m. Kabelių tiesimo ir tvirtinimo linijų įrengimo vietos tikslinamos ir ilgiai darbo eigoje.
6.	Kabeliniai perėjimų paruošimas laisvalaikio konteinerinės patalpos konteinerių prijungimui prie KS-4 skydo .	kompl.	1	Ruošiami kabeliniai perėjimai iš gumuoto lankstaus H05RR-F kabelio 5x6 mm ² su kabelinėmis 32A jungtimis ir 32A kištukais. Numatytas kabelio ilgis 1 komplektams - 100 m. Ruošiant kabelius, ilgiai tikslinami darbo vietoje.

7.	Kabelinių perėjimų paruošimas sporto palapinės prijungimui prie KS-3.2 skydo.	kompl.	1	Ruošiami kabeliniai perėjimai iš gumuoto lankstaus H05RR-F kabelio 5x16 mm ² su kabelinėmis 125A jungtimis ir 125A kištukais. Numatytas kabelio ilgis 1 komplektams - 20 m. Ruošiant kabelius, ilgiai tikslinami darbo vietoje.
8.	Kabelinių perėjimų paruošimas transporto remonto palapinės prijungimui prie KS-5 skydo.	kompl.	1	Ruošiami kabeliniai perėjimai iš gumuoto lankstaus H05RR-F kabelio 5x16 mm ² su kabelinėmis 125A jungtimis ir 125A kištukais. Numatytas kabelio ilgis 1 komplektams - 20 m. Ruošiant kabelius, ilgiai tikslinami darbo vietoje.
9.	Kabelinių perėjimų paruošimas maisto paruošimo ir išdavimo palapinės prijungimui prie KS-3.1 skydo.	kompl.	1	Ruošiami kabeliniai perėjimai iš gumuoto lankstaus H05RR-F kabelio 5x16 mm ² su kabelinėmis 125A jungtimis ir 125A kištukais. Numatytas kabelio ilgis 1 komplektams - 20 m. Ruošiant kabelius, ilgiai tikslinami darbo vietoje.
10.	Kabelinių perėjimų paruošimas maitinimo palapinėms prijungimui prie KS-3.1 skydo.	kompl.	2	Ruošiami kabeliniai perėjimai iš gumuoto lankstaus H05RR-F kabelio 5x16 mm ² su kabelinėmis 125A jungtimis ir 125A kištukais. Numatytas kabelio ilgis 2 komplektams - 40 m. Ruošiant kabelius, ilgiai tikslinami darbo vietoje.
11.	Kabelinių perėjimų paruošimas uždaros krepšinio palapinės prijungimui prie, KS-4 skydo.	kompl.	2	Ruošiami kabeliniai perėjimai iš gumuoto lankstaus H05RR-F kabelio 5x6 mm ² su kabelinėmis 32A jungtimis ir 32A kištukais. Numatytas kabelio ilgis 2 komplektams - 40 m. Ruošiant kabelius, ilgiai tikslinami darbo vietoje.
12.	Įžeminimo įrengimas	kompl.	110	Ruošiami įžeminimo kabeliai su kabelinėmis jungtimis 110 kompl. (keturių, penkių ar dviejų konteinerių apjungimas kabeliu bei įžeminimas) įžeminimo strypų) įžeminimo varža neturėtų viršyti 10 Ω
13.	Įžeminimo varžų matavimai	Kompl.	110	Atlikus paslaugą, atliekami įžeminimo varžų matavimai, parengiami matavimų protokolai.
14.	Dokumentacijos parengimas	kompl.	1	Atlikus paslaugą, parengiama saugiam konteinerių elektros paskirstymo įrenginių eksploatavimui būtina dokumentacija – elektros perjungimo schemas, kabelių varžų matavimo protokolus, atlikti fazavimą pagal apkrovas, atlikti kabelių ir skydų markiravimo darbus.

KONTEINERIŲ PRIJUNGIMO PRIE VANDENTIEKIO IR NUOTEKŲ TINKLŲ PASLAUGOS CHARAKTERISTIKOS, TECHNINIAI IR ĮRENGIMO REIKALAVIMAI

	Paslauga	Mato vnt.	Kiekis	Pastabos
Konteinerių prijungimo prie vandentiekio ir nuotekų tinklų paslauga				
1.	Sanitarinių konteinerių prijungimas prie nuotekų tinklo	kompl.	30	Ruošiami PVC dn 110 vamzdynai su fasoninėmis dalimis. Numatyti vamzdyno apsauga nuo užšalimo (vamzdyno apšiltinimas). Numatomas vamzdyno ilgis 30 komplektams apie – 70,0m. Vamzdyno ilgiai ir fasoninės dalių kiekiai tikslinami darbo vietoje.
2.	Medicininės modulinės patalpos prijungimas prie nuotekų tinklo	kompl.	2	Ruošiami dn 40 vamzdynai su fasoninėmis dalimis. Numatyti vamzdyno apsauga nuo užšalimo (vamzdyno apšiltinimas). Numatomas vamzdyno ilgis 2 komplektams apie – 4,0m. Vamzdyno ilgiai ir fasoninės dalys kiekis tikslinami darbo vietoje.

**LIETUVOS KARIUOMENĖS LOGISTIKOS VALDYBOS
ĮGULŲ APTARNAVIMO TARNYBA**

TVIRTINU
ĮAT vadas

plk. lt. Darius Mikalauskas

**KITOS PASKIRTIES INŽINERINIO STATINIO (AIKŠTELĖS LAUKO
STOVYKLAI) KAZLŲ RŪDOS SAV., KAZLŲ RŪDOS SEN.,
GULIONIŠKĖS K. KONTEINERIŲ PRIJUNGIMO PRIE VANDENTIEKIO IR
NUOTEKŲ TINKLŲ PASLAUGOS
TECHNINĖ SPECIFIKACIJA**

2022-11- Nr. TS-
Marijampolė

1. Ši techninė specifikacija apima konteinerinės aikštelės konteinerių prijungimo prie nuotekų tinklų paslaugą (toliau – Paslauga), kuri turi būti atliekama adresu Kazlų rūdos SAV., Kazlų rūdos sen., Gulioniškės km. Konteinerinę aikštelę sudaro:
 - 1.1. Sanitariniai konteineriai (ilgis – 6058 mm; plotis – 2438 mm; aukštis – 2800 mm) – 30 vnt.;
 - 1.2. Medicines modulines patalpos – 2 vnt. (kiekvienas modulis sujungtas iš 4 vnt. konteinerių (ilgis – 6058 mm; plotis – 2438 mm; aukštis 2800 mm));
2. Atlikdamas Paslaugą, Paslaugos teikėjas atlieka vandentiekio ir nuotekų pajungimą nuo iš žemės paliktų atvadų (apie 10 cm virš įrengto pagrindo) iki konteinerio, vadovaudamasis Detalia konteinerių išdėstymo schema (priedas Nr. 1) ir Konteinerių prijungimo techniniais įrengimo reikalavimais (priedas Nr. 2).
3. Paslauga turi būti teikiama vadovaujantis saugos, eksploatuojant elektros įrenginius, taisyklėmis bei elektros įrenginių įrengimo taisyklėmis.
4. Paslaugos turi būti teikiamos paslaugų tiekėjo prekėmis (medžiagomis, preparatais, detalėmis, atsarginėmis dalimis ir t.t.), įranga, technika, įrankiais ir transportu. Užtikrinti, kad naudojamos medžiagos detalės ir sistemų dalys būtų originalios arba analogiškos ir atitiktų kokybės reikalavimus.
5. Paslauga turi būti atliekama darbo dienomis nuo 8.00 val. iki 17.00 val., penktadieniais – iki 15.45 val., prieš šventines dienas – valanda trumpiau (Paslaugos atlikimo laiką galima keisti, suderinus su Perkančiąja organizacija).
6. Paslaugos teikėjas privalo skirti asmenį, atsakingą už paslaugos organizavimą, kokybę ir kontrolę Perkančiosios organizacijos teritorijoje teikiamos paslaugos laikotarpiui.
7. Paslaugos teikėjas atsako už savo darbuotojų saugą darbe, priešgaisrinės saugos taisyklių, aplinkosaugos ir higienos norminių aktų reikalavimų laikymąsi, suteikiant paslaugą Perkančiosios organizacijos objekte.
8. Paslaugos teikėjo darbuotojai paslaugą turi atlikti kokybiškai, užtikrindami Perkančiosios organizacijos materialinių vertybių saugumą.

9. Po Paslaugos atlikimo Paslaugos teikėjas Perkančiajai organizacijai perduoda elektros įrenginių įžeminimo varžų matavimų protokolų originalus ir parengtą dokumentaciją (elektros schemas).

10. Atlikęs Paslaugą, Paslaugos teikėjas Perkančiajai organizacijai pristato pasirašytą atliktos paslaugos aktą ir pasirašytą sąskaitą – faktūrą.

11. Į bendrą Paslaugos kainą turi būti įskaičiuotos visos su Paslauga susijusios išlaidos (įrankiai, techninės priemonės, transporto išlaidos bei papildomos išlaidos, jeigu tokių bus).

KIAC Marijampolės skyriaus
sistemų inžinierius

Ramūnas Urbonas

**LIETUVOS KARIUOMENĖS LOGISTIKOS VALDYBOS
ĮGULŲ APTARNAVIMO TARNYBA**

TVIRTINU
ĮAT vadas

plk. lt. Darius Mikalauskas

**KITOS PASKIRTIES INŽINERINIO STATINIO (AIKŠTELĖS LAUKO
STOVYKLAI) KAZLŲ RŪDOS SAV., KAZLŲ RŪDOS SEN.,
GULIONIŠKĖS K. KONTEINERIŲ PRIJUNGIMO PRIE ELEKTROS TINKLO
PASLAUGOS
TECHNINĖ SPECIFIKACIJA**

2022-11- Nr. TS-
Marijampolė

1. Ši techninė specifikacija apima konteinerinės aikštelės konteinerių prijungimo prie elektros tinklų ir įžeminimo įrengimo paslaugą (toliau – Paslauga), kuri turi būti atliekama adresu Kazlų Rūdos sav., Kazlų Rūdos sen., Gulioniškės k. Konteinerinę aikštelę sudaro:

1.1. Gyvenamieji konteineriai (ilgis – 6058 mm; plotis – 2438 mm; aukštis – 2800 mm) – 420 vnt.;

1.2. Medicininės modulines patalpos – 2 vnt. (kiekvienas modulis sujungtas iš 4 vnt. konteinerių (ilgis – 6058 mm; plotis – 2438 mm; aukštis 2800 mm));

1.3. Ginklų saugojimo modulines patalpos – 2 vnt. (kiekvienas modulis sujungtas iš 4 vnt. konteinerių (ilgis – 6058 mm; plotis – 2438 mm; aukštis 2800 mm));

1.4.

1.5. Sanitariniai konteineriai (ilgis – 6058 mm; plotis – 2438 mm; aukštis – 2800 mm) – 30 vnt.;

1.6. Skalbinių surinkimo konteineriai (ilgis – 6058 mm; plotis – 2438 mm; aukštis – 2800 mm) – 2 vnt.;

1.7. Konteineriai – šaldytuvai (ilgis – 6058 mm; plotis – 2438 mm; aukštis – 2800 mm) – 2 vnt.;

1.8. Administraciniai konteineriai (ilgis – 6058 mm; plotis – 2438 mm; aukštis – 2800 mm) – 47 vnt.;

1.9. Laisvalaikio modulinė patalpa – 1 vnt. (modulis sujungtas iš 18 vnt. konteinerių (ilgis – 6058 mm; plotis – 2438 mm; aukštis 2800 mm));

1.10. Sporto palapinė 1 vnt

1.11. Uždara sporto aikštelė 1 vnt

1.12. Transporto remonto palapinė 1 vnt

1.13. Maisto paruošimo ir išdavimo palapinė 1 vnt

1.14. Maitinimo palapinė 2 vnt

1.15. Įžeminimo kontūro įrengimas - 110 vnt. (įžeminimo varža neturėtų viršyti 10 Ω).

2. Atlikdamas Paslaugą, Paslaugos teikėjas atlieka elektros energijos paskirstymą, įrenginių pajungimą nuo PS skydų ir įžeminimo įrengimą, vadovaudamasis Detalia konteinerių išdėstymo schema (priedas Nr. 1) ir konteinerių prijungimo techniniais įrengimo reikalavimais (priedas Nr. 2).

3. Paslauga turi būti teikiama vadovaujantis saugos, eksploatuojant elektros įrenginius, taisyklėmis bei elektros įrenginių įrengimo taisyklėmis.

4. Paslaugos turi būti teikiamos paslaugų tiekėjo prekėmis (medžiagomis, preparatais, detalėmis, atsarginėmis dalimis ir t.t.), įranga, technika, įrankiais ir transportu. Užtikrinti, kad naudojamos medžiagos detalės ir sistemų dalys būtų originalios arba analogiškos ir atitiktų kokybės reikalavimus.

5. Paslauga turi būti atliekama darbo dienomis nuo 8.00 val. iki 17.00 val., penktadieniais – iki 15.45 val., prieš šventines dienas – valanda trumpiau (Paslaugos atlikimo laiką galima keisti, suderinus su Perkančiąja organizacija).

6. Paslaugos teikėjas privalo skirti asmenį, atsakingą už paslaugos organizavimą, kokybę ir kontrolę Perkančiosios organizacijos teritorijoje teikiamos paslaugos laikotarpiui.

7. Paslaugos teikėjas atsako už savo darbuotojų saugą darbe, priešgaisrinės saugos taisyklių, aplinkosaugos ir higienos norminių aktų reikalavimų laikymąsi, suteikiant paslaugą Perkančiosios organizacijos objekte.

8. Paslaugos teikėjo darbuotojai paslaugą turi atlikti kokybiškai, užtikrindami Perkančiosios organizacijos materialinių vertybių saugumą.

9. Po Paslaugos atlikimo Paslaugos teikėjas Perkančiajai organizacijai perduoda elektros įrenginių įžeminimo varžų matavimų protokolų originalus ir parengtą dokumentaciją (elektros schemas).

10. Atlikęs Paslaugą, Paslaugos teikėjas Perkančiajai organizacijai pristato pasirašytą atliktos paslaugos aktą ir pasirašytą sąskaitą – faktūrą.

11. Į bendrą Paslaugos kainą turi būti įskaičiuotos visos su Paslauga susijusios išlaidos (įrankiai, techninės priemonės, transporto išlaidos bei papildomos išlaidos, jeigu tokių bus).

KĮAC Marijampolės skyriaus
sistemų inžinierius

Ramūnas Urbonas

DETALŪS METADUOMENYS

Dokumento sudarytojas (-ai)	Įgulių aptarnavimo tarnyba 300066843, Vilnius, Mindaugo g. 26 MB Proinžinerija 305621811, Ašmenos 1-oji 14-35, Kaunas
Dokumento pavadinimas (antraštė)	ELEKTROS ĮRENGINIŲ MONTAVIMO PASLAUGŲ VIEŠOJO PIRKIMO-PARDAVIMO SUTARTIS (II PIRKIMO DALIS)
Dokumento registracijos data ir numeris	2023-05-30 Nr. U-287
Dokumento gavimo data ir dokumento gavimo registracijos numeris	–
Dokumento specifikacijos identifikavimo žymuo	ADOC-V1.0
Parašo paskirtis	Pasirašymas
Parašą sukūrusio asmens vardas, pavardė ir pareigos	PAVELAS LUKJANOVAS, Tarnybos vadas
Sertifikatas išduotas	PAVELAS LUKJANOVAS LT
Parašo sukūrimo data ir laikas	2023-05-30 15:18:57 (GMT+03:00)
Parašo formatas	XAdES-T
Laiko žymoje nurodytas laikas	2023-05-30 15:19:15 (GMT+03:00)
Informacija apie sertifikavimo paslaugų teikėją	EID-SK 2016, AS Sertifitseerimiskeskus EE
Sertifikato galiojimo laikas	2023-05-04 12:54:08 – 2028-05-02 23:59:59
Parašo paskirtis	Pasirašymas
Parašą sukūrusio asmens vardas, pavardė ir pareigos	Justinas Jančiauskas, Direktorius
Sertifikatas išduotas	JUSTINAS JANČIAUSKAS LT
Parašo sukūrimo data ir laikas	2023-05-31 07:24:49 (GMTZ)
Parašo formatas	XAdES-EPES
Laiko žymoje nurodytas laikas	–
Informacija apie sertifikavimo paslaugų teikėją	EID-SK 2016, AS Sertifitseerimiskeskus EE
Sertifikato galiojimo laikas	2020-09-16 12:17:13 – 2025-09-15 23:59:59
Informacija apie būdus, naudotus metaduomenų vientisumui užtikrinti	"Registravimas" paskirties metaduomenų vientisumas užtikrintas naudojant "RCSC IssuingCA, VI Registru centras - i.k. 124110246 LT" išduotą sertifikatą "Dokumentų valdymo sistema DokVIS, Lietuvos Respublikos krašto apsaugos ministerija, į.k. 188602751 LT", sertifikatas galioja nuo 2021-12-20 10:59:28 iki 2024-12-19 10:59:28
Pagrindinio dokumento priedų skaičius	7
Pagrindinio dokumento priedamų dokumentų skaičius	–
Priedamo dokumento sudarytojas (-ai)	–
Priedamo dokumento pavadinimas (antraštė)	–
Priedamo dokumento registracijos data ir numeris	–
Programinės įrangos, kuria naudojantis sudarytas elektroninis dokumentas, pavadinimas	Dokumentų valdymo sistema Avily, versija 3.5.63
Informacija apie elektroninio dokumento ir elektroninio (-ių) parašo (-ų) tikrinimą (tikrinimo data)	Atitinka specifikacijos keliamus reikalavimus. Visi dokumente esantys elektroniniai parašai galioja (2023-05-31 11:00:29)
Paieškos nuoroda	–
Papildomi metaduomenys	Nuorašą suformavo 2023-05-31 11:00:30 Dokumentų valdymo sistema Avily