


RK-8 statinių planas

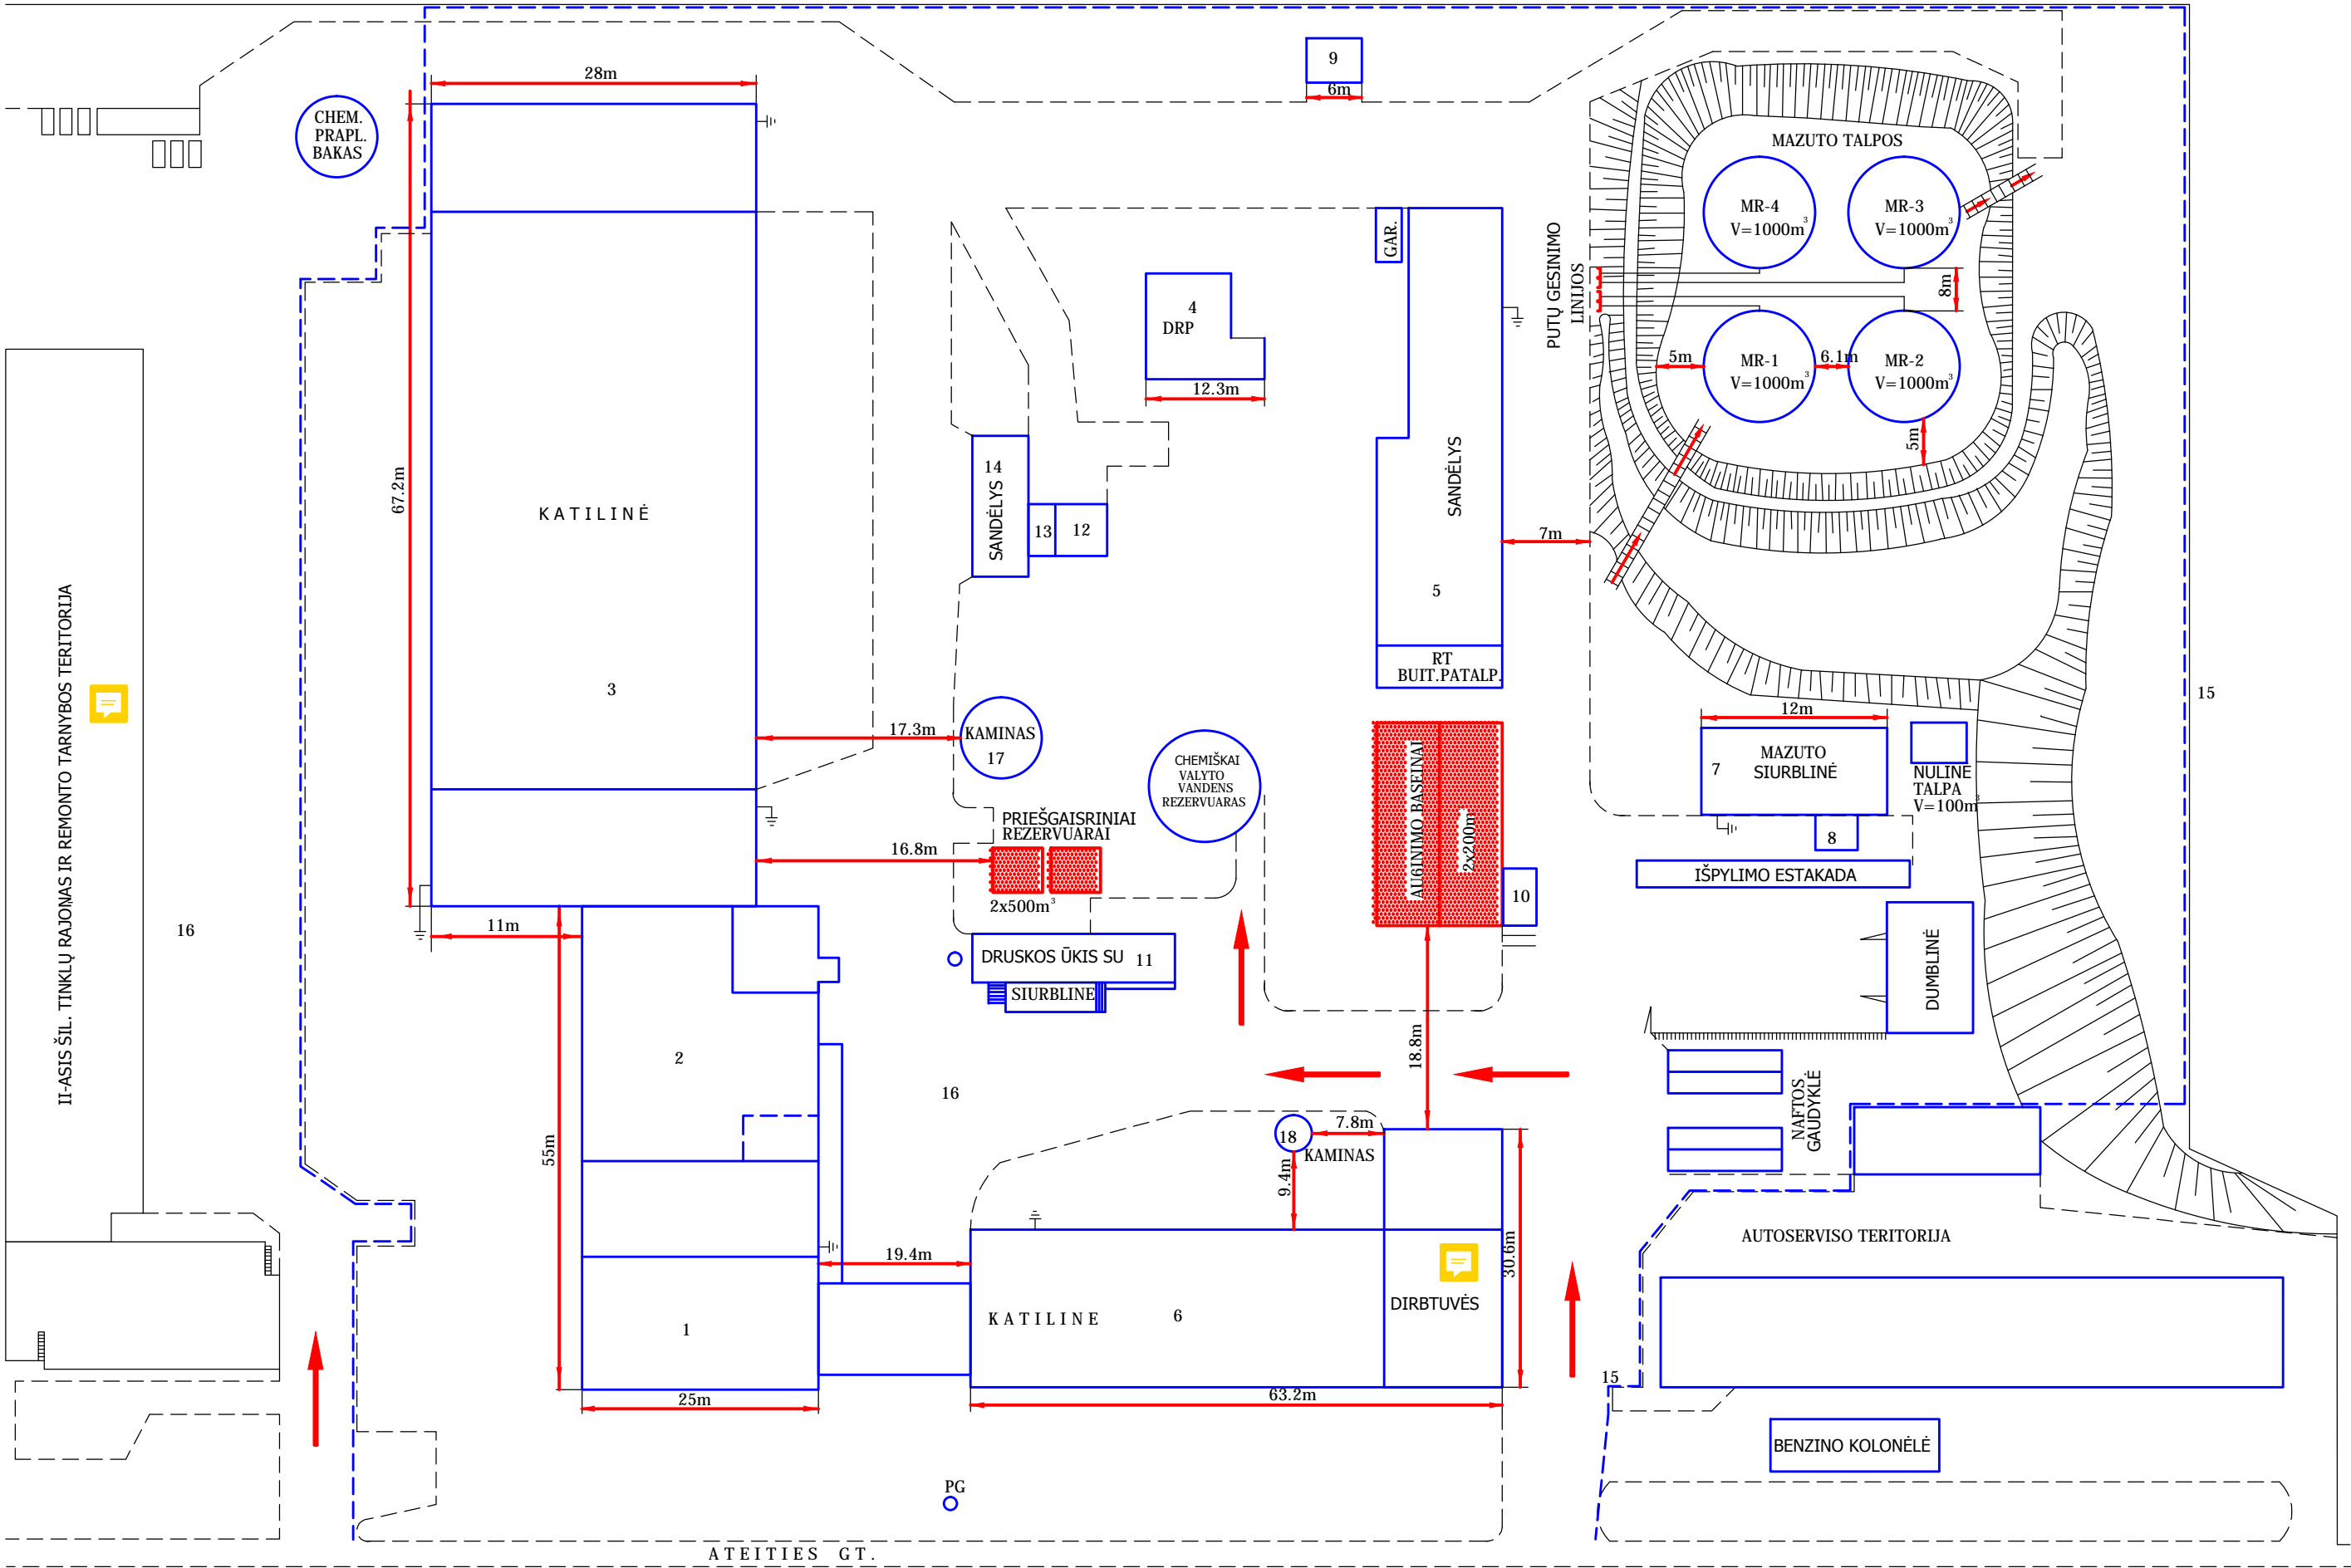

ŽYMĖJIMAS PLANE.	INV. NR.	OBJEKTO PAVADINIMAS	ŽYMĖJIMAS NTR	UNIKALUS DAIKTO NUMERIS
1	10145	Administracinis pastatas	3B 3p	1096-8023-9038
2	10146	Katilinė ( všk-3,4)	4H 1b	1096-8023-9040
3	10147	Katilinė (všk-5,6,7)	5H 1b	1096-8023-9050
4	10175	Gamybinis pastatas (DRP su priestatu)	6P 1p	1096-8023-9061
5	10174	Buitinės patalpos	7L 2p	1096-8023-9072
6	10190	Katilinė (gk-1,2)	8H 1b	1096-8023-9083
7	20563	Siurblinė (mazuto) (1/10180 mazuto ūkio pagalbinis pastatas)	9H 1p	1096-8023-9094
8	10180	Ūkinis pastatas (mazuto ūkio pagalbinis pastatas)	18 l1g	1096-8023-9183
9	10182	Sandėlis (tepalo)	11 l 1p	1096-8023-9118
10	20571	Ūkinis pastatas (aušinimo siurblinė)	12 l 1p	1096-8023-9129
11	10173	Ūkinis pastatas (druskos siurblinė)	14 l 1p	1096-8023-9142
12	10183	Sandėlis (dažų)	15 l 1p	1096-8023-9150
13	10170	Garažas	16G 1p	1096-8023-9161
14	10181	Sandėlis (po dūmtraukio)	17l 1p	1096-8023-9172
15	20564	Kiti statiniai - tvora; (2/20572 varteliai; 2/20573 vartai).	-	1096-8023-9318
16	20561	Kiti statiniai – aikštelės; (2/20574 kelio borteliai; 2/20575 betono dangas; 2/20576 šaligatvis).	-	1096-8023-9318
17	1/20559	RK-8 kaminas(gelžbetoninis)	-	Aukštis 100 m
18	1/20551	RK-8 kaminas(mūrinis)	-	Aukštis 45 m