




KNT ATLIEKŲ LAIKYMO VIETŲ SCHEMA

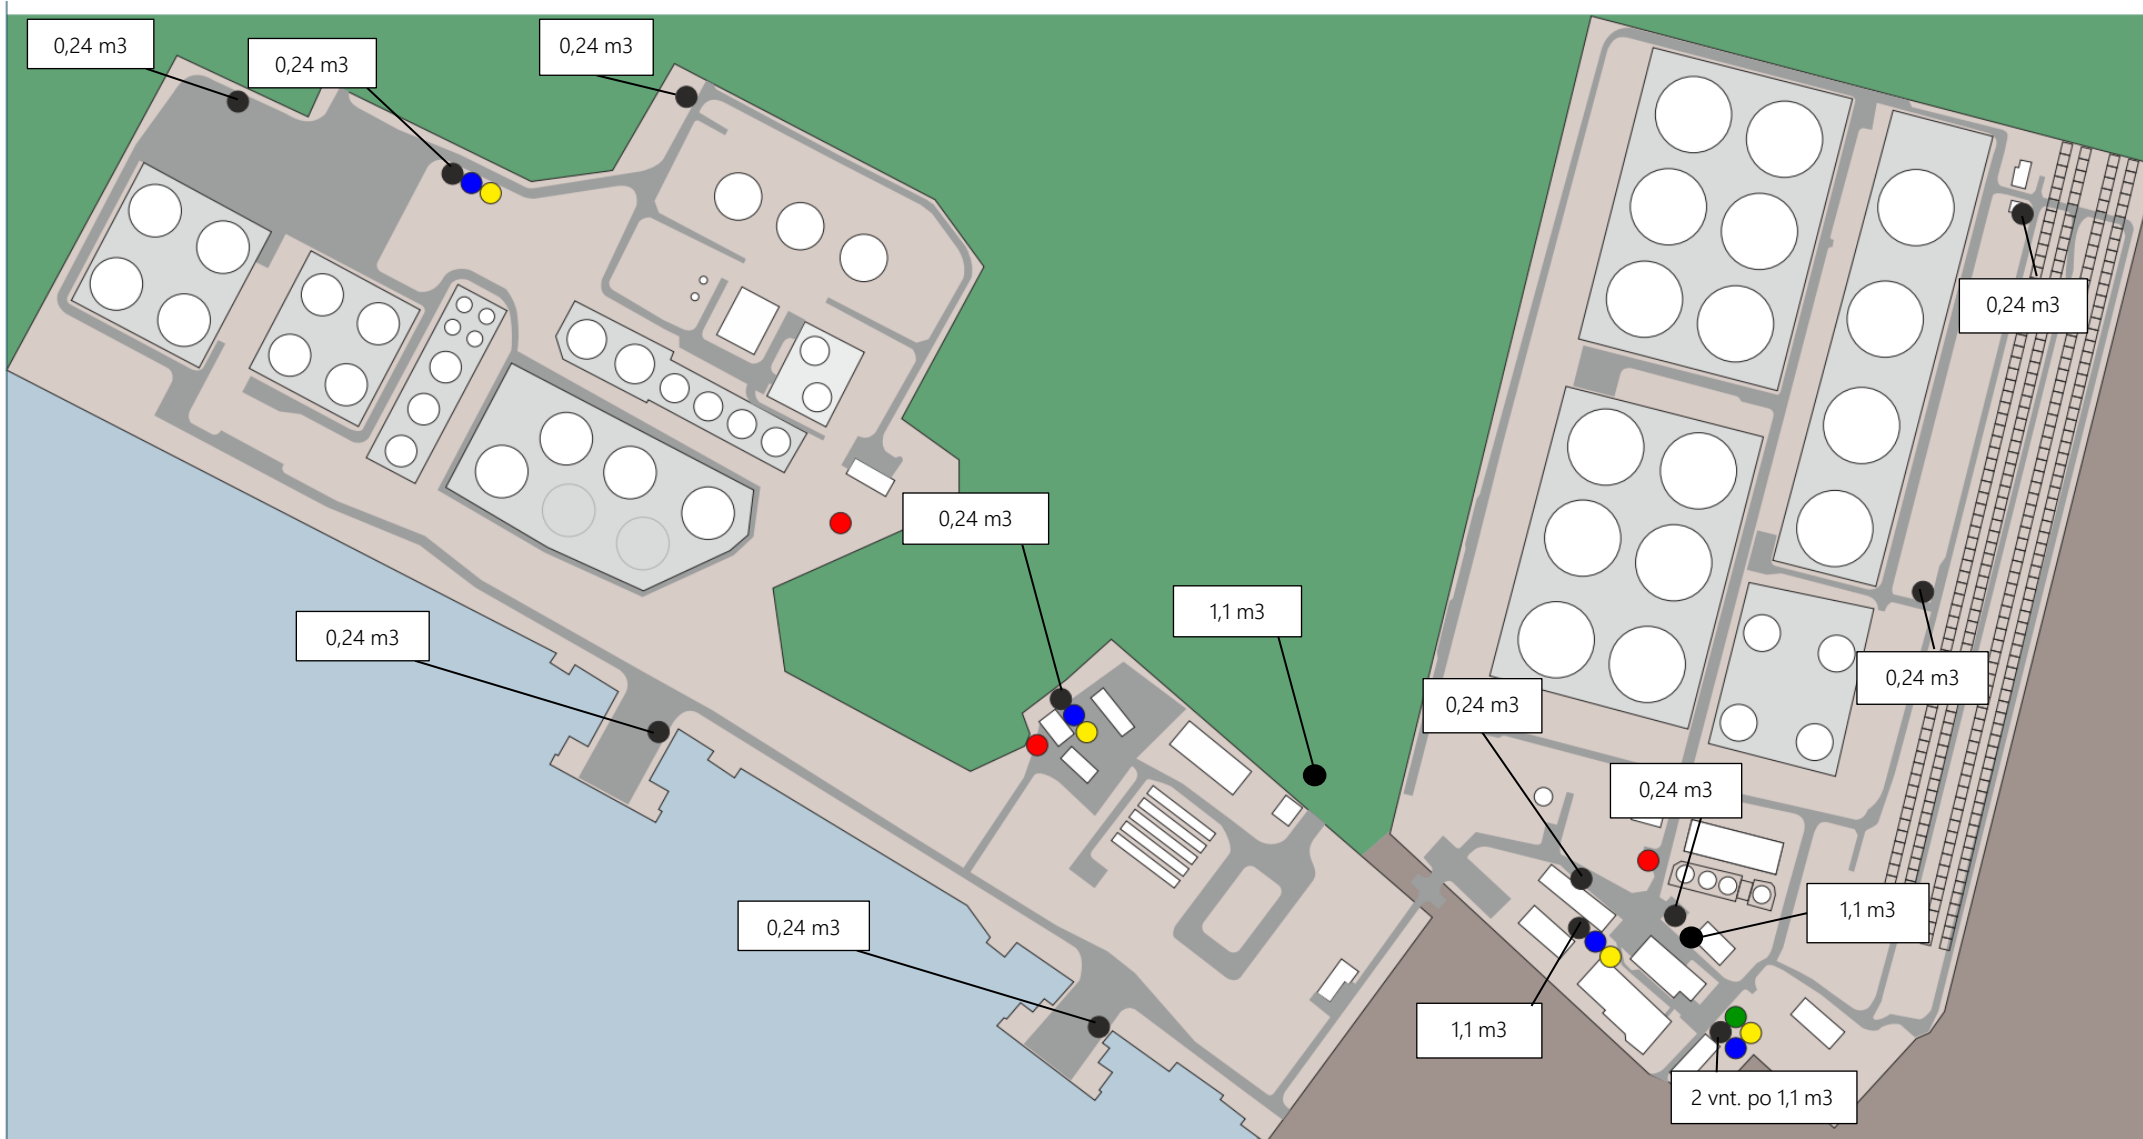

SUTARTINIAI ŽYMĖJIMAI

- LAIKINAI LAIKOMŲ PAVOJINGŲ IR NEPAVOJINGŲ ATLIEKŲ VIETA
- MIŠRIŲ KOMUNALINIŲ ATLIEKŲ KONTEINERIŲ STOVĖJIMO VIETA
- STIKLO ATLIEKŲ KONTEINERIŲ STOVĖJIMO VIETA

- POPIERIAUS ATLIEKŲ KONTEINERIŲ STOVĖJIMO VIETA
- PLASTIKO ATLIEKŲ KONTEINERIŲ STOVĖJIMO VIETA